



PROJEKTO PAVADINIMAS:

Gydymo paskirties pastato slaugos ligoninės (7.12), Vilniaus r. sav., Riešės sen., Kalino k., Kalino g. 1 (kad. Nr. 4117/0400:523), statybos projektas griunant esamus pastatus un. nr. (4194-0323-4030, 4194-0323-4012 ir 4194-0323-4026)

ADRESAS:

Kalino g. 1, Kalino k., Riešės sen., Vilniaus r.sav.

SKLYPO KADASTRINIS NR.:

4117/0400:523

UŽSAKOVAS:

Vilniaus rajono savivaldybė

STATINIO KATEGORIJA:

Ypatingasis statinys

STATYBOS RŪŠIS:

Nauja statyba

STATINIO NAUDOJIMO PASKIRTIS:

Gydymo paskirties pastatas

PROJEKTAVIMO DARBŲ STADIJA:

Projektiniai pasiūlymai

BYLA:

IN2303-01-PP

Direktorius

Marius Matuliukštis

AV. Parašas

PV

Jolanta Stefanovič A 2232

Parašas

PDV

Jolanta Stefanovič A 2232

Parašas

Arch.

Jokūbas Augutis BM001274

Parašas

Proj.

Eglė Šamalienė BA013778

Parašas

**PROJEKTO DOKUMENTŲ ŽINIARAŠTIS**

Eil. Nr.	Dokumento indeksas	Dokumento pavadinimas	Lapų	Pastabos
1		Titulinis lapas	1	
2	IN2303-01-PP	Projekto dokumentų žiniaraštis	1	
3	IN2303-01-PP	Bendrieji statinio rodikliai	1	
4	IN2303-01-PP	Aiškinamasis raštas	3	
Viso:			6	
Eil. Nr.	Brėžinio indeksas		Lapų	Pastabos
1	IN2303-01-PP.B-01	Sklypo planas	1	
2	IN2303-01-PP.B-02	Pirmo aukšto planas	1	
3	IN2303-01-PP.B-03	Antro aukšto planas	1	
4	IN2303-01-PP.B-04	Trečio aukšto planas	1	
5	IN2303-01-PP.B-05	Stogo planas	1	
6	IN2303-01-PP.B-06	Pjūviai	1	
7	IN2303-01-PP.B-07	Fasadai	1	
8	IN2303-01-PP.B-08	Fasadai	1	
9	IN2303-01-PP.B-09	Vizualizacija	1	
10	IN2303-01-PP.B-10	Vizualizacija	1	
11	IN2303-01-PP.B-11	Vizualizacija	1	
12	IN2303-01-PP.B-12	Vizualizacija	1	
13	IN2303-01-PP.B-13	Vizualizacijos	1	
Viso:			13	

**BENDRIEJI STATINIO RODIKLIAI**

Eil. Nr	SKLYPAS	MATO VNT.	ESAMI	NAUJAI PROJEKTUOJAMI
1.	Sklypo plotas	m ²	4400	
2.	Sklypo užstatymo intensyvumas		0.21	0.54
3.	Sklypo užstatymo tankis	%	20	27
PASTATAI (GYDYMO PASKIRTIES PASTATAS)				
4.	Pastato bendrasis plotas	m ²	912,23	2350
5.	Pastato tūris	m ³	3762	13700
6.	Aukštų skaičius	vnt.	1	3
7.	Pastato aukštis	m	4,30	16

* Žvaigždute pažymėti rodikliai apskaičiuojami vadovaujantis Nekilnojamojo turto kadastrinių matavimų ir kadastro duomenų surinkimo taisyklėmis, kurias tvirtina Lietuvos Respublikos žemės ūkio ministras. Baigus statybą ir atlikus kadastrinius matavimus šie rodikliai gali turėti neesminių nukrypimų.

1. AIŠKINAMASIS RAŠTAS

1. Bendrieji duomenys

Objektas: Kalino g. 1, Kalino k., Riešės sen., Vilniaus r.sav.

Ryšys su gretimu užstatymu:

Sklype, kuriame projektuojamas pastatas yra esami ligoninės pastatai: ambulatorija (un. Nr. 4194-0323-4030), ligoninė (un. Nr. 4194-0323-4012), esamus pastatus planuojama griauti.

Šalia sklypo yra rajoninis kelias Nr. 5210, sklypo dalis patenka į kelio apsaugos zoną.



1 pav. Nagrinėjama teritorija

Reljefas: statybos aikštelės reljefas lygus, nužemėjimas nuo Midikiškių g. Absoliutiniai aukščiai nuo alt. ~138,5 iki ~140,3 sklypo ribose, bei vyrauja ~140 numatomoje užstatyti zonoje.

Statinio paskirtis: Gydymo paskirties pastatas.

IN2303-01-PP	Lapas	Lapų	Laida
	4	6	0

Statybos rūšis: nauja statyba, vadovaujantis STR 1.01.08:2002 "Statinio statybos rūšys", V skyriumi.

Statinio kategorija: ypatingasis statinys


Žemės sklypo naudojimo būdas: Visuomeninės paskirties teritorijos;

2. Statinio projekto atitikties teritorijų planavimo dokumentams

Vadovaujantis Vilniaus rajono savivaldybės bendrojo planu, sklypas priklauso žemės naudojimo zonų teritorijoms, patenkančioms į gamtinį karkasą, vystomos papildomai atsižvelgiant į gamtinio karkaso nuostatų reikalavimus žemės naudojimui.

Sklypui bendrojo planu nereglamentuojamas užstatymo intensyvumas ir aukštingumas.

Nagrinėjamas sklypas į kultūros paveldo objektų apsaugos zonas nepatenka.

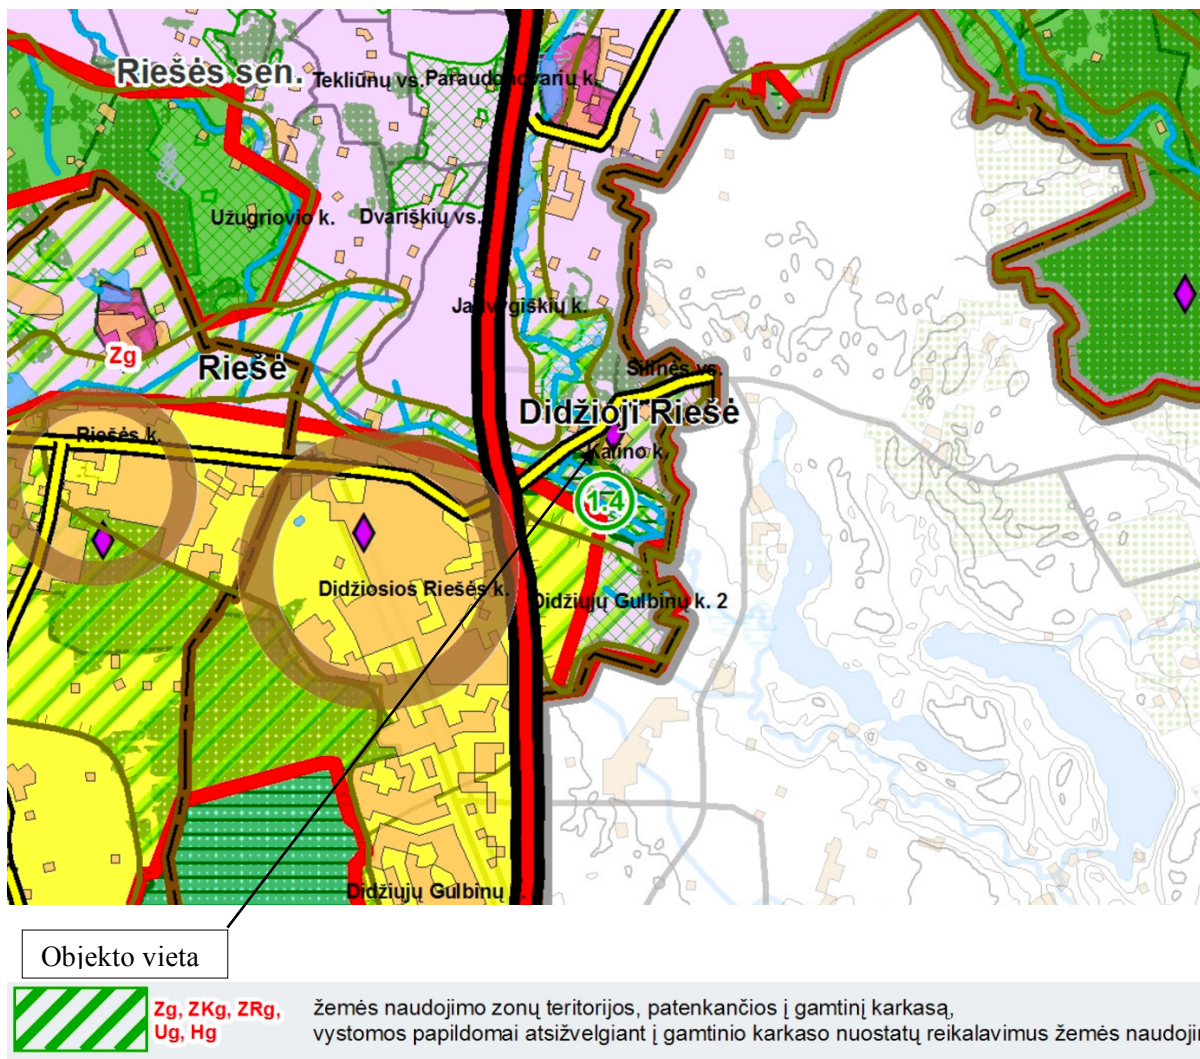

2 pav. Bendrojo plano ištrauka

IN2303-01-PP	Lapas	Lapų	Laida
	5	6	0

3. Numatomų projektuoti statinių sąrašas, projektinių pasiūlymų sprendiniai

Projektuojamas palaikomojo gydymo ir slaugos pastatas. Pirmam aukšte projektuojamas ilgalaikio apgyvendinimo skyrius su techninėmis patalpomis, dienos užimtumo centras su šešiomis lovomis, keturi gydytojų kabinetai ir priėmimo skyrius. Antram aukšte mažiausiai savarankiškų asmenų priežiūros ir alzheimerio/dimencijos skyrius su dvidešimt keteromis lovomis, personalo, techninės patalpos. Trečiam aukšte mažiausiai savarankiškų asmenų priežiūros skyrius su dvidešimt lovų, personalo kabinetai. Bendrai pastate numatoma šešiasdešimt lovų.

Pastatas planuojamas pagal Užsakovo užduotį, higienos normas, trečiųjų šalių interesus.

Visas projektuojamas gydymo paskirties pastatas pritaikomas žmonėms su negalia.

Taip pat ŽN pritaikomos automobilių parkavimo vietos ir pastato aplinka, įrengiamos elektromobilių įkrovimo vietos.



Teritorija apsodinta medžiais, remontuojami pėsčiųjų takai, pravažiai, lauke planuojamos rekreacinės erdvės.

IN2303-01-PP	Lapas	Lapų	Laida
	6	6	0

SITUACIJOS SCHEMA



Objekto vieta

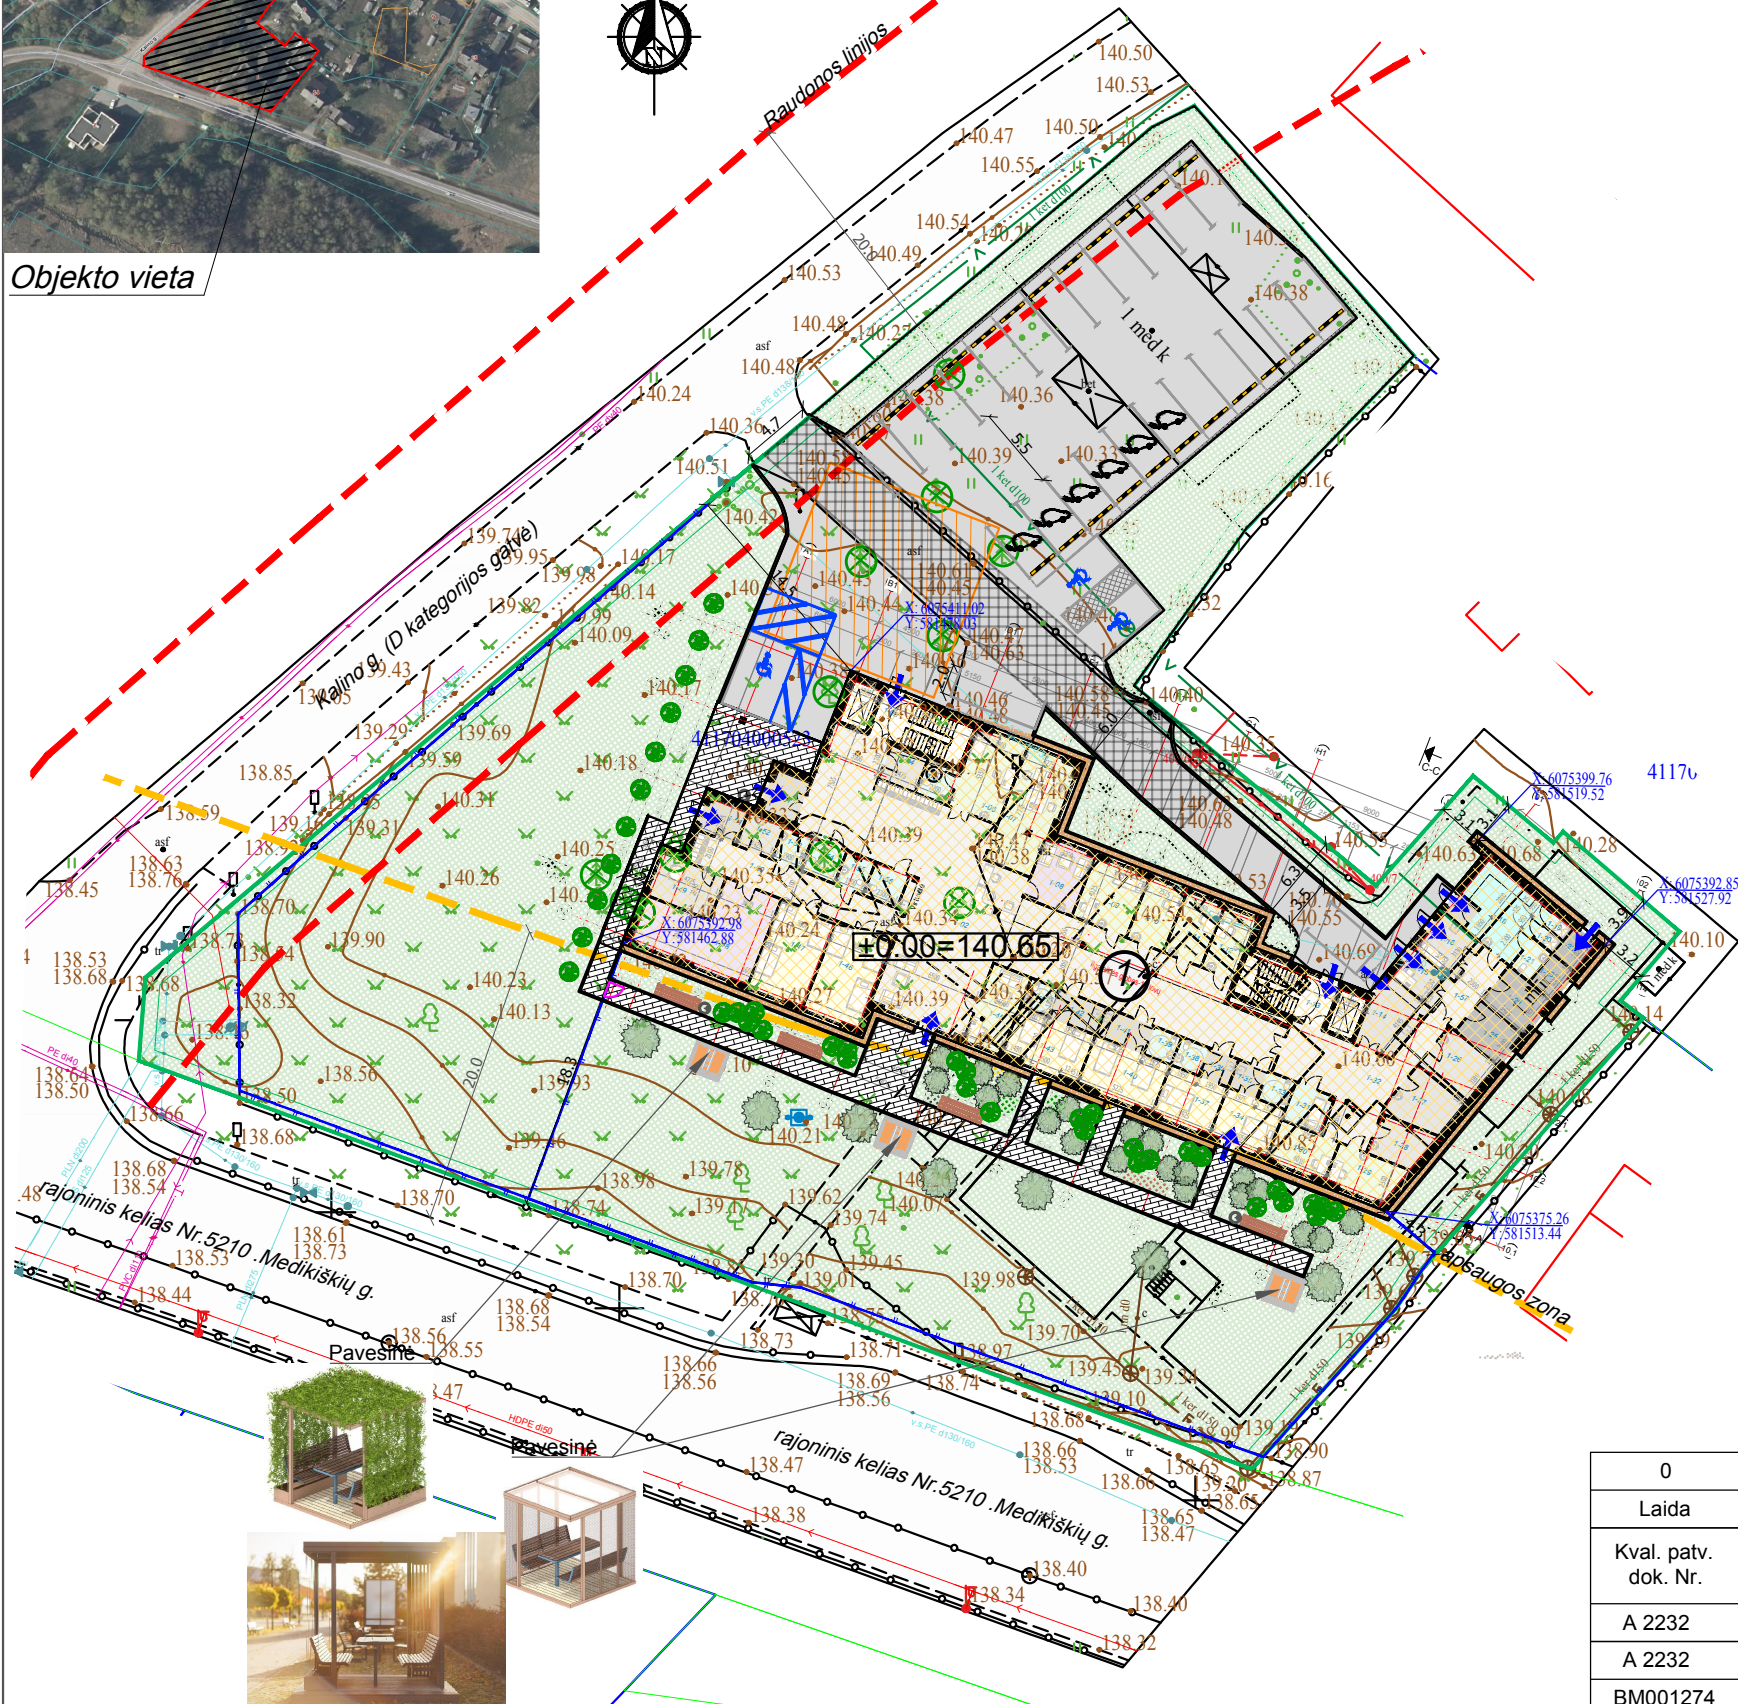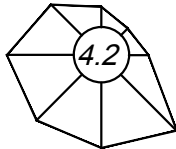

SUTARTINIAI ŽENKLAI

- projektuojamas pastatas
- sklypo riba
- kelio apsaugos zona (20m)
- gatvės raudonosios linijos
- įvažiavimas/išvažiavimas į/iš teritoriją
- patekimas į pastatą
- pastato kampų koordinatės
- esamas kelio servitutas (172 m²)
- projektuojama trinkelų diena
- projektuojama asfalto danga
- projektuojama veja
- esami želdiniai
- kertami esami medžiai (kamieno skersmuo 9 cm)
- projektuojami želdiniai
- automobilių parkavimo vietos
- projektuojama elektromobilio įkrovimo vieta
- gaisrinės apsisukimo aikštelė (12x12)
- ažurinė tvora sklypo viduje
- vienvieniai varteliai


SKLYPO RODIKLIAI

Eil. Nr.	Pavadinimas	Mato vnt.	Rodiklis
1.	Sklypo plotas	ha	0.4400
2.	Pastatais užimamas plotas	m ²	1038
3.	Sklypo užstatymo tankis	%	27
4.	Sklypo užstatymo intensyvumas		0.54
5.	Apželdintas sklypo plotas	%	50

STATINIŲ EKSPLIKACIJA

Poz. Nr.	Pavadinimas
1	Projektuojamas pastatas

0	2023-03	Statybos leidimui.
Laida	Išleidimo data	Laidos statusas. Keitimo priežastis
Kval. patv. dok. Nr.	 Architecture Construction Engineering	"IN Ace", UAB Įm.k. 300935637, Adresas: Saulėtekio al. 15, 61300 Vilnius, tel. +37063601000 info@inace.lt, www.inace.lt
A 2232	PV	J. Stefanovič
A 2232	PDV	J. Stefanovič
BM001274	Arch.	J. Augutis
BA013778	Proj.	E. Šamelienė
LT	Statytojas Vilniaus rajono savivaldybės administracija	Statinio projekto pavadinimas: Gydymo paskirties pastato slaugos ligoninės (7.12), Vilniaus r. sav., Riešės sen., Kalino k., Kalino g. 1 (kad. Nr. 4117/0400:523), statybos projektas griaužiant esamus pastatus un. nr. (4194-0323-4030, 4194-0323-4030 ir 4194-0323-4026)
		Dokumento pavadinimas
		SKLYPO PLANAS
		M1:500
		Dokumento žymuo: IN2303-01-PP-B-01
		Lapas
		1
		Lapų
		1

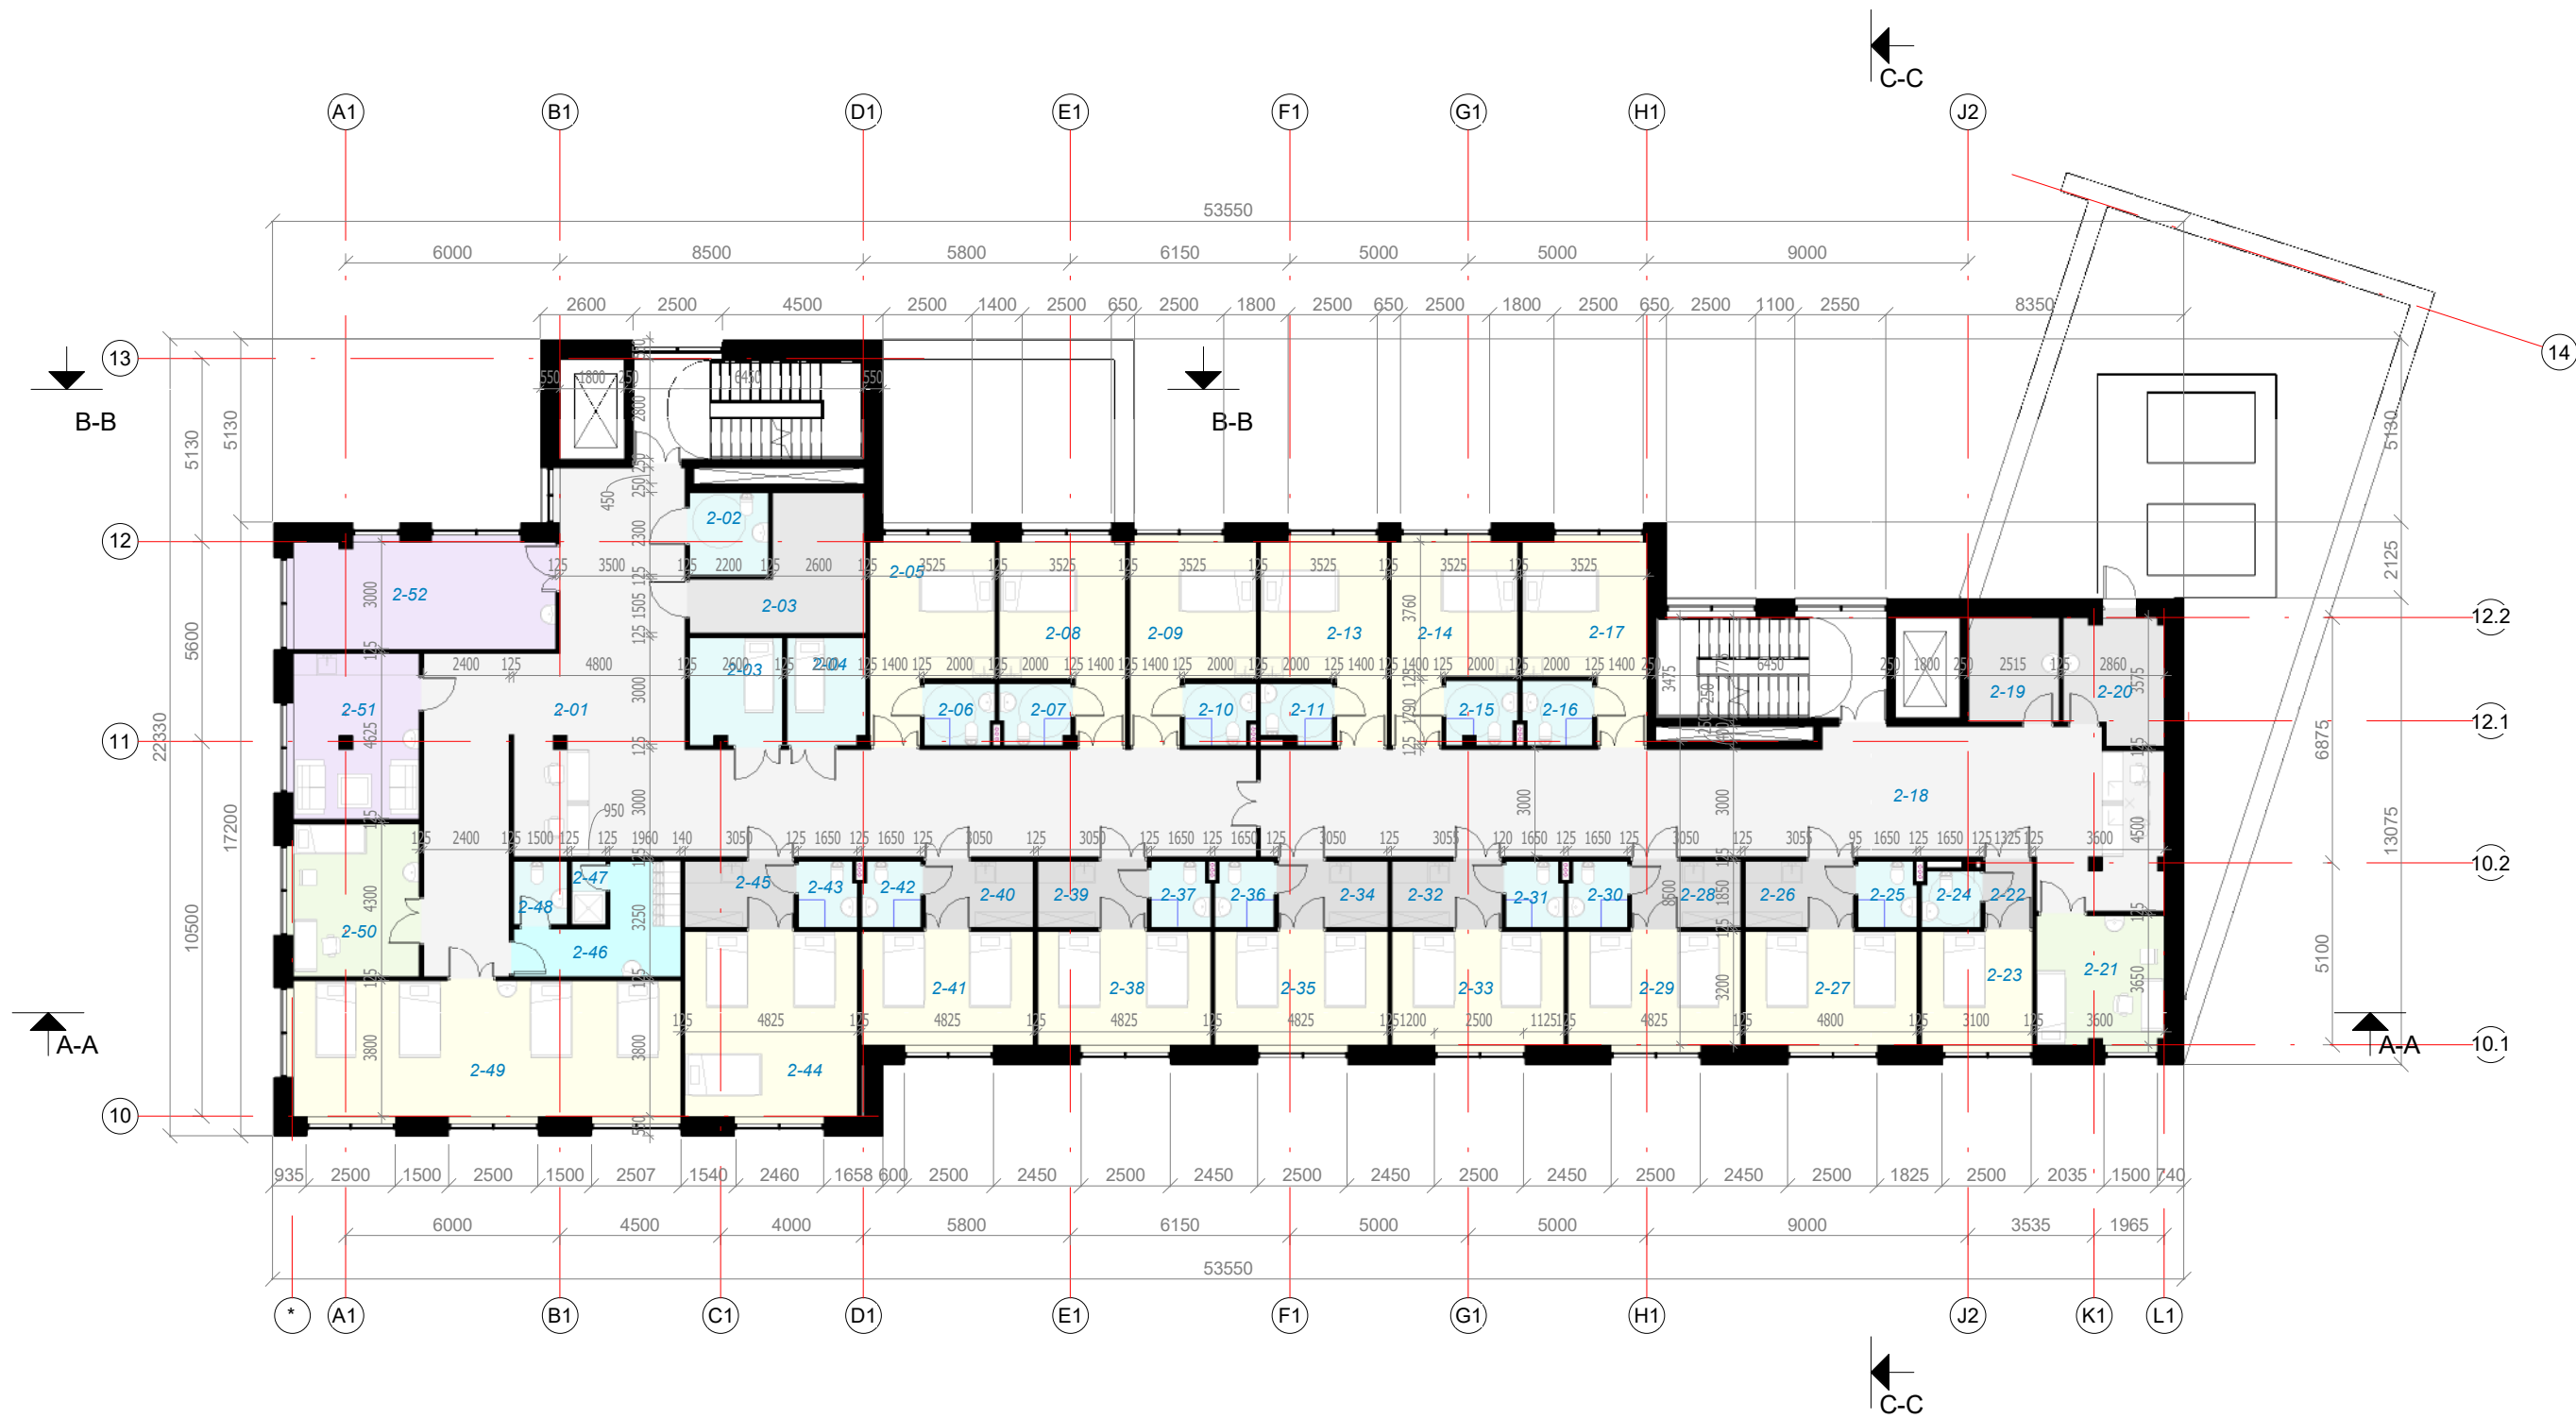

Nr.	Patalpa	Plotas
2-01	Koridorius	115.3 m²
2-02	WC-A tipo	5.1 m²
2-03	Basoninė ir nešvarių skalbinių patalpa	13.7 m²
2-03	Dušai	7.7 m²
2-04	Dušai	6.5 m²
2-05	Vienvietis kambarys	16.1 m²
2-06	WC	3.4 m²
2-07	WC	3.3 m²
2-08	Vienvietis kambarys	16.1 m²
2-09	Vienvietis kambarys	16.1 m²
2-10	WC	3.3 m²
2-11	WC	3.2 m²
2-13	Vienvietis kambarys	16.1 m²
2-14	Vienvietis kambarys	15.9 m²
2-15	WC	3.4 m²
2-16	WC	3.5 m²
2-17	Vienvietis kambarys	15.9 m²
2-18	Koridorius	86.3 m²

Nr.	Patalpa	Plotas
2-19	Švarių skalbinių patalpa	7.3 m²
2-20	Maisto skirstymo patalpa	9.3 m²
2-21	Procedūrinis kabinetas	13.0 m²
2-22	Tambūras	2.5 m²
2-23	Vienvietis kambarys	9.9 m²
2-24	WC	2.5 m²
2-25	WC	3.0 m²
2-26	Tambūras	5.6 m²
2-27	Dvivietis kambarys	15.4 m²
2-28	Tambūras	5.6 m²
2-29	Dvivietis kambarys	15.4 m²
2-30	WC	3.0 m²
2-31	WC	3.0 m²
2-32	Tambūras	5.6 m²
2-33	Dvivietis kambarys	15.4 m²
2-34	Tambūras	5.6 m²
2-35	Dvivietis kambarys	15.4 m²
2-36	WC	3.0 m²
2-37	WC	3.0 m²

Nr.	Patalpa	Plotas
2-38	Dvivietis kambarys	15.4 m²
2-39	Tambūras	5.6 m²
2-40	Tambūras	5.6 m²
2-41	Dvivietis kambarys	15.4 m²
2-42	WC	3.0 m²
2-43	WC	3.0 m²
2-44	Trivietis kambarys	25.1 m²
2-45	Tambūras	5.6 m²
2-46	Personlo wc ir dušai	10.1 m²
2-47	Room	1.7 m²
2-48	Room	2.7 m²
2-49	Keturvietis kambarys	41.3 m²
2-50	Procedūrinis kabinetas	15.3 m²
2-51	Poilsio kambarys	16.3 m²
2-52	Salė kineziterapijai	22.0 m²
Grand total: 52		682.3 m²

0	2023-01	Viešinimui		
Laida	Išleidimo data	Laidos statusas. Keitimo priežastis		
Kval. patv. dok. Nr.		"IN Ace", UAB (m.k. 300939637, Adresas: Saulėtekio al. 15, 6134ab., Vilnius, tel. +37063601000 info@inace.lt, www.inace.lt)		Statinio projekto pavadinimas:
				Gydymo paskirties pastato slaugos ligoninės (7.12), Vilniaus r. sav., Riešės sen., Kalino k., Kalino g. 1 (kad. Nr. 4117/0400:523), statybos projektas griauinant esamus pastatus un. nr. (4194-0323-4030, 4194-0323-4030 ir 4194-0323-4026).
				Dokumento pavadinimas
				2 aukštas
A 2232	PV	J. Stefanovič		Laida
A 2232	PDV	J. Stefanovič		
BM001274		J. Augutis		0
				M: 1 : 200
LT	Statytojas ir (arba) užsakovas Vilniaus rajono savivaldybės administracija		Dokumento žymuo: IN2303-01- PP.B-03	Lapas
				1
				Lapų
				1




Nr.	Patalpa	Plotas
3-01	Koridorius	183.5 m²
3-02	WC-A tipo	5.1 m²
3-03	Basoninė ir nešvarių skalbinių patalpa	13.7 m²
3-04	Dušai	7.5 m²
3-05	Dušai	6.7 m²
3-06	Vienvietis kambarys	16.1 m²
3-07	WC	3.4 m²
03-08	WC	3.3 m²
3-09	Vienvietis kambarys	16.1 m²
3-10	Vienvietis kambarys	16.1 m²
3-11	WC	3.3 m²
3-12	WC	3.2 m²
3-13	Vienvietis kambarys	16.1 m²
3-14	Vienvietis kambarys	16.1 m²
3-15	WC	3.3 m²
3-16	WC	3.4 m²
3-17	Vienvietis kambarys	16.1 m²
3-18	Maisto skirstymo patalpa	12.4 m²
3-19	Švarių skalbinių patalpa	4.6 m²

Nr.	Patalpa	Plotas
3-20	Tambūras	5.6 m²
3-21	Dvivietis kambarys	15.5 m²
3-22	WC	2.5 m²
3-23	WC	2.9 m²
3-24	Dvivietis kambarys	15.6 m²
3-25	Tambūras	5.6 m²
3-26	Tambūras	5.6 m²
3-27	Dvivietis kambarys	15.6 m²
3-28	WC	2.9 m²
3-29	WC	2.9 m²
3-30	Dvivietis kambarys	15.6 m²
3-31	Tambūras	5.6 m²
3-32	Tambūras	5.6 m²
3-33	Dvivietis kambarys	15.6 m²
3-34	WC	2.9 m²
3-35	WC	2.9 m²
3-36	Dvivietis kambarys	15.6 m²
3-37	Tambūras	5.6 m²
3-38	Tambūras	5.6 m²
3-39	Dvivietis kambarys	15.6 m²


Nr.	Patalpa	Plotas
3-40	WC	2.9 m²
3-41	WC	2.9 m²
3-42	Dvivietis kambarys	25.2 m²
3-43	Tambūras	5.6 m²
3-44	Personalo rūbinė	10.0 m²
3-45	Dušas	1.6 m²
3-46	WC	2.7 m²
3-47	Poilsio kambarys	27.6 m²
3-48	Sterilizacijos kabinetas	13.6 m²
3-49	Procedūrinis kabinetas	17.0 m²
3-50	Gydytojo kabinetas	14.4 m²
3-51	Salė kineziterapijai	22.0 m²
Grand total: 51		660.3 m²

0	2023-01	Viešinimui		
Laida	Išleidimo data	Laidos statusas. Keitimo priežastis		
Kval. patv. dok. Nr.		"IN Ace", UAB (m.k. 300935637, Adresas: Saulėtekio al. 15, 61340, Vilnius, tel. +37063601000 info@inace.lt, www.inace.lt) Statinio projekto pavadinimas: Gydymo paskirties pastato slaugos ligoninės (7.12), Vilniaus r. sav., Riešės sen., Kalino k., Kalino g. 1 (kad. Nr. 4117/0400:523), statybos projektas griauinant esamus pastatus un. nr. (4194-0323-4030, 4194-0323-4030 ir 4194-0323-4026).		
A 2232	PV	J. Stefanovič		
A 2232	PDV	J. Stefanovič		
BM001274		J. Augutis		
LT	Statytojas ir (arba) užsakovas Vilniaus rajono savivaldybės administracija		Dokumento žymuo: IN2303-01- PP.B-04	
			Lapas	Lapų
			1	1

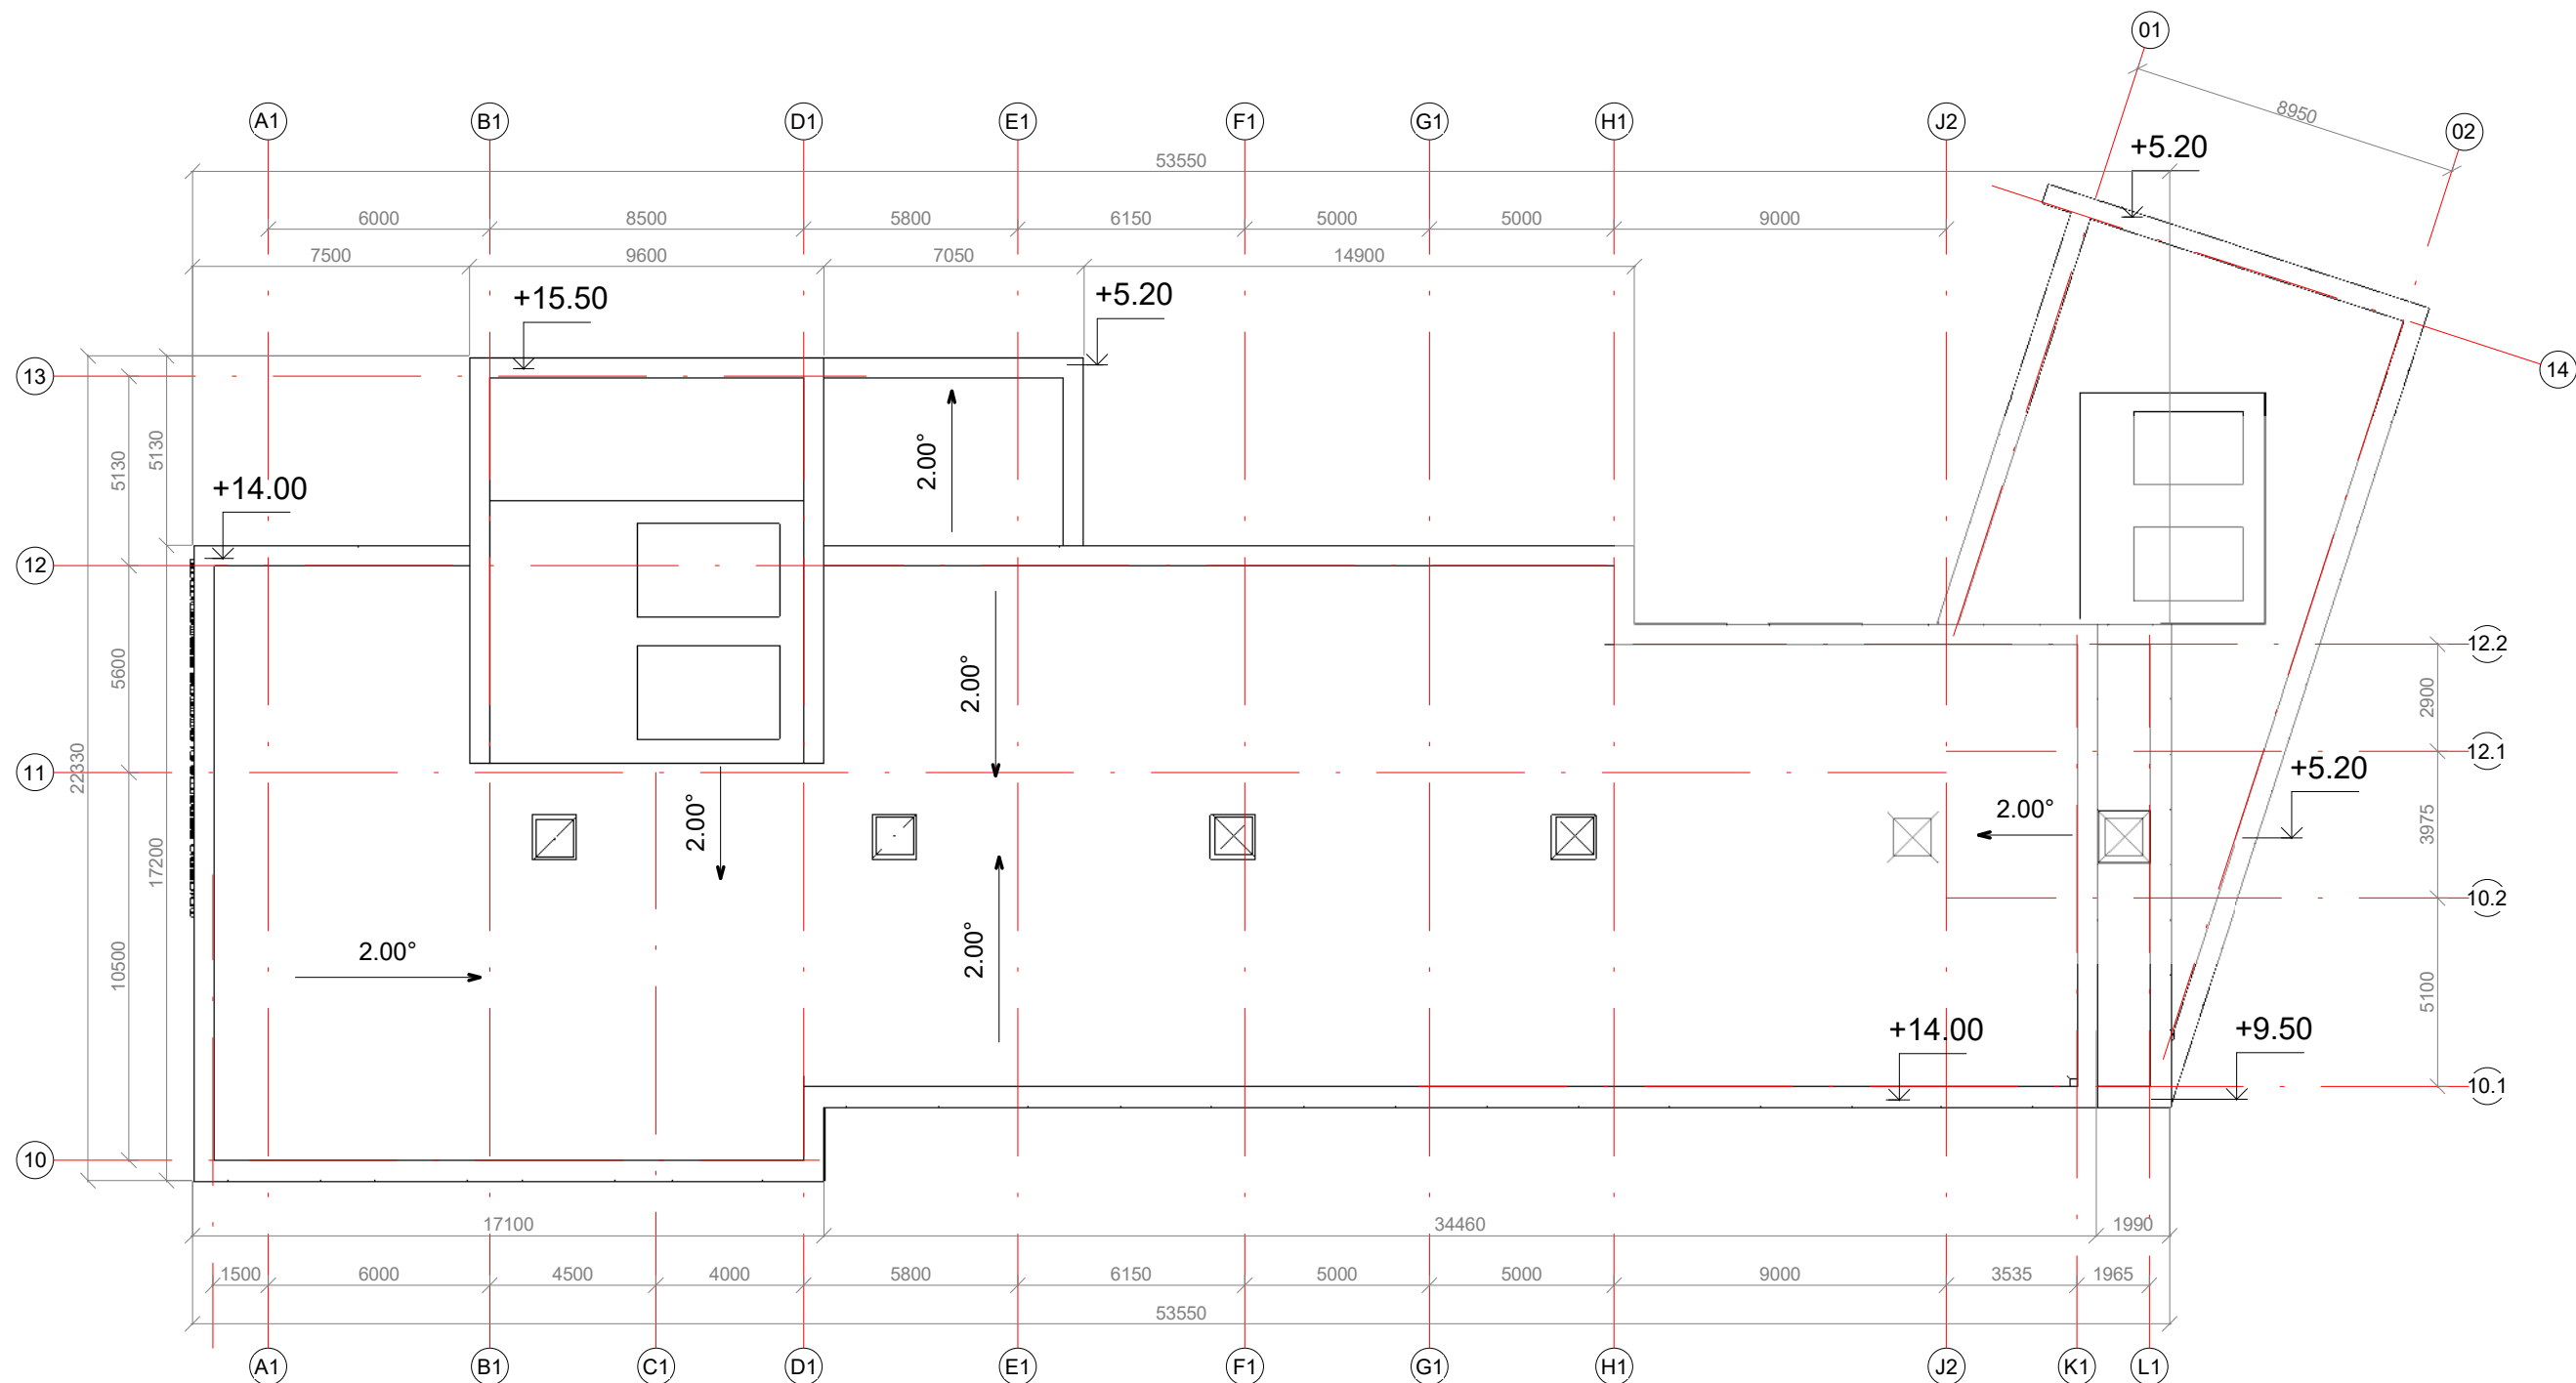


0	2023-01	Viešinimui			
Laida	Išleidimo data	Laidos statusas. Keitimo priežastis			
Kval. patv. dok. Nr.	Architecture Construction Engineering "IN Ace", UAB (m.k. 300939637, Adresas: Saulėtekio al. 15, 613kub., Vilnius, tel. +37063601000 info@inace.lt, www.inace.lt		Statinio projekto pavadinimas:		
A 2232	PV	J. Stefanovič	Gydymo paskirties pastato slaugos ligoninės (7.12), Vilniaus r. sav., Riešės sen., Kalino k., Kalino g. 1 (kad. Nr. 4117/0400:523), statybos projektas griauinant esamus pastatus un. nr. (4194-0323-4030, 4194-0323-4030 ir 4194-0323-4026).		
A 2232	PDV	J. Stefanovič			
BM001274		J. Augutis	Dokumento pavadinimas		Laida
			Stogo planas		0
			M: 1 : 200		
LT	Statytojas ir (arba) užsakovas Vilniaus rajono savivaldybės administracija		Dokumento žymuo: IN2303-01- PP.B-05		Lapas 1
					Lapų 1


Pjūvis B-B

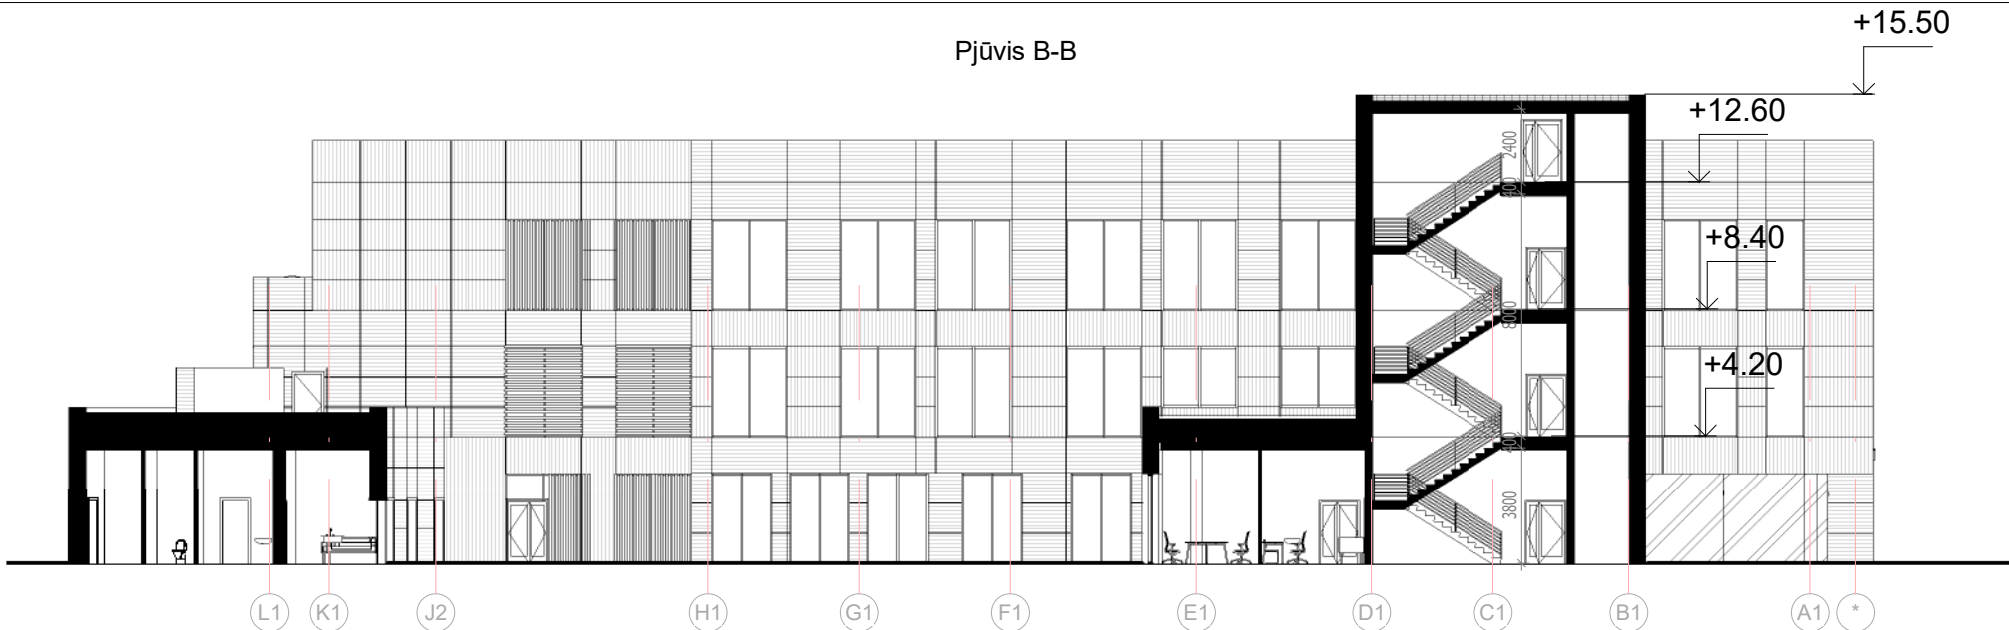



Pjūvis A-A

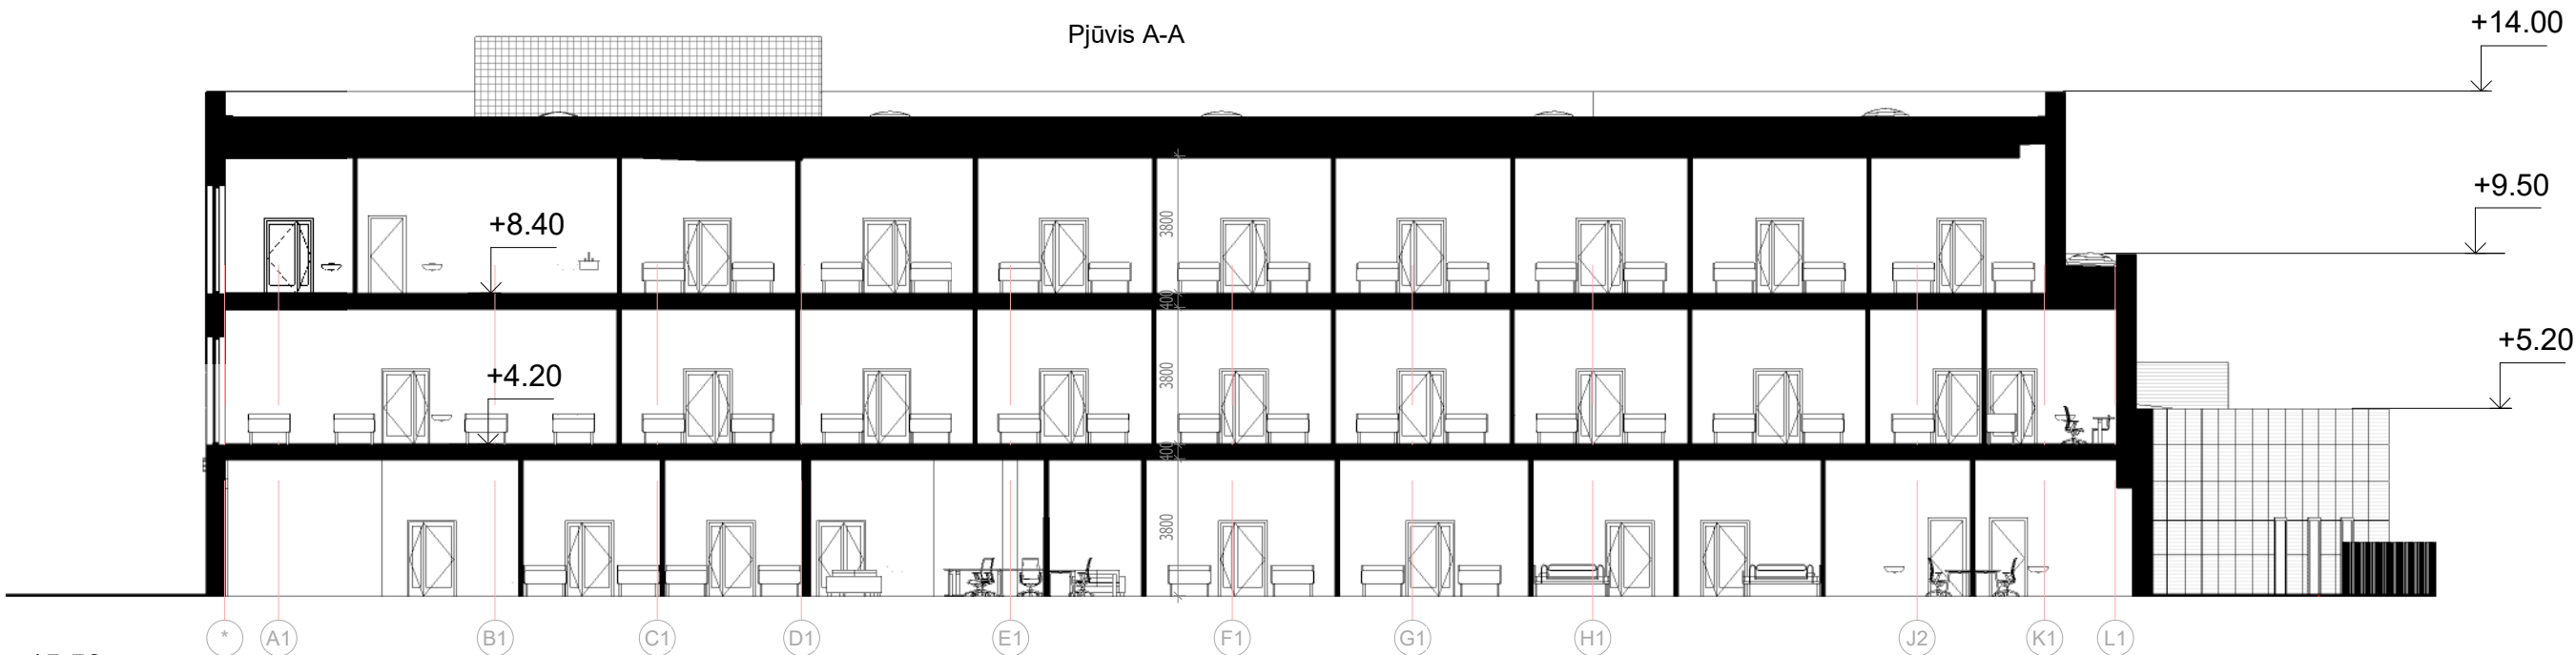

Pjūvis C-C

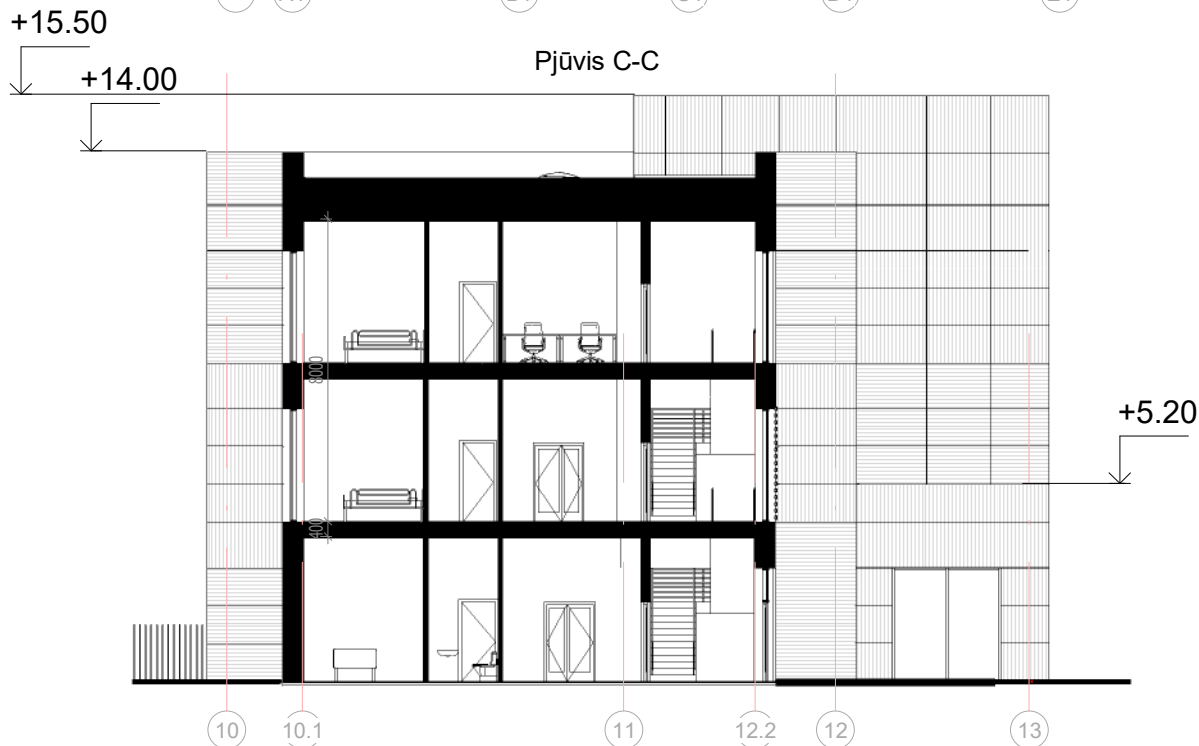

0	2023-01	Viešinimui				
Laida	Išleidimo data	Laidos statusas. Keitimo priežastis				
Kval. patv. dok. Nr.	Architecture Construction Engineering "IN Ace", UAB (m.k. 300935637, Adresas: Saulėtekio al. 15, 613kub., Vilnius, tel. +37063601000 info@inace.lt, www.inace.lt)			Statinio projekto pavadinimas:		
A 2232	PV	J. Stefanovič		Gydymo paskirties pastato slaugos ligoninės (7.12), Vilniaus r. sav., Riešės sen., Kalino k., Kalino g. 1 (kad. Nr. 4117/0400:523), statybos projektas griauinant esamus pastatus un. nr. (4194-0323-4030, 4194-0323-4030 ir 4194-0323-4026).		
A 2232	PDV	J. Stefanovič				
BM001274		J. Augutis				
				Dokumento pavadinimas	Laida	
				Pjūviai	0	
				M: As indicated		
LT	Statytojas ir (arba) užsakovas Vilniaus rajono savivaldybės administracija			Dokumento žymuo: IN2303-01- PP.B-06	Lapas	Lapų
					1	1

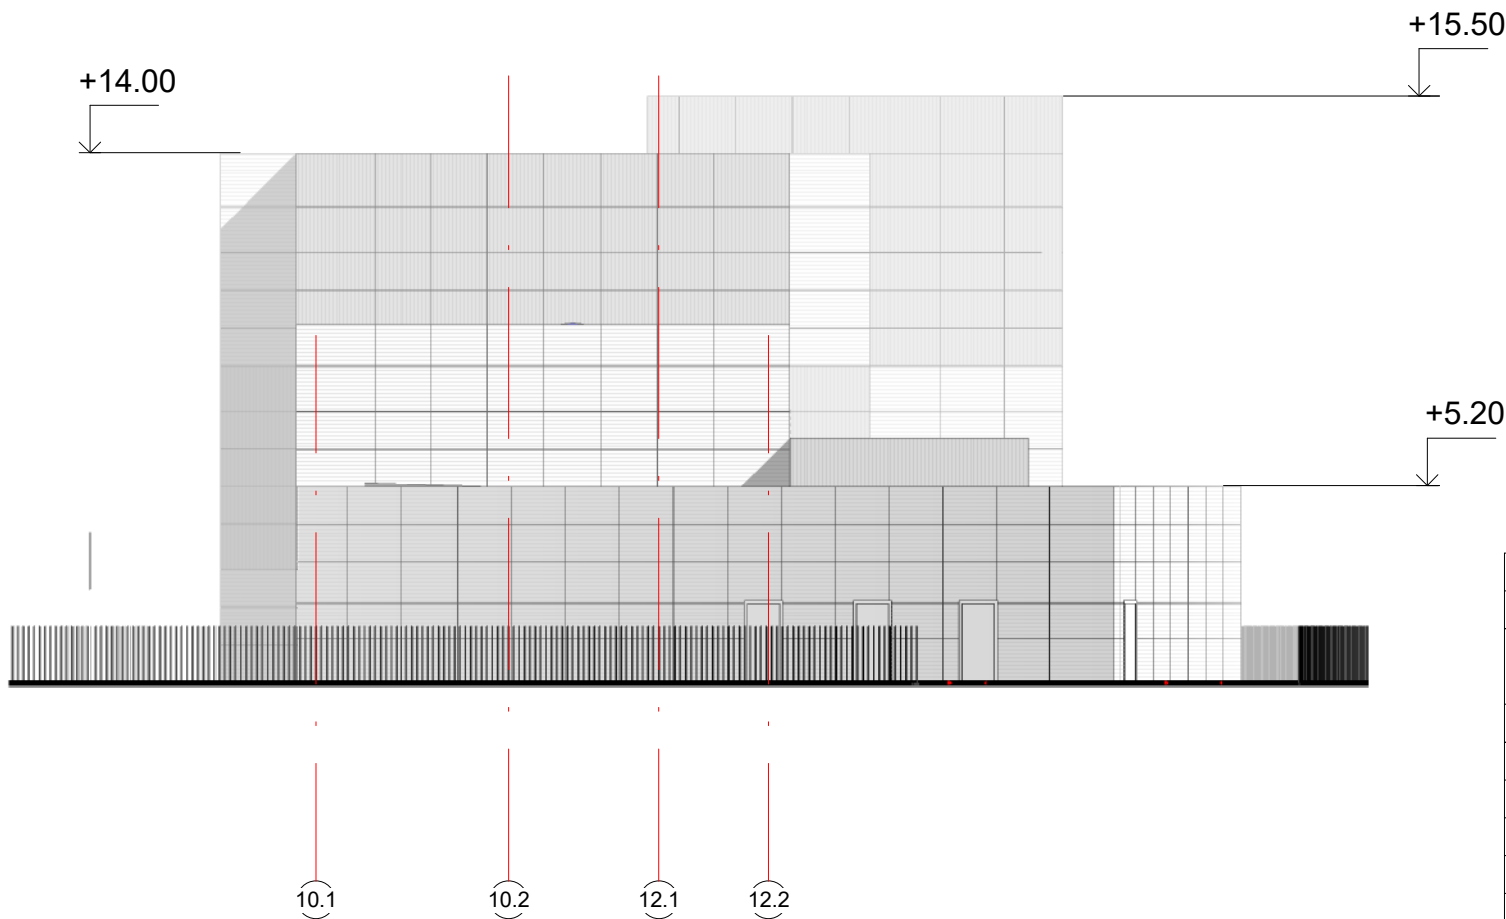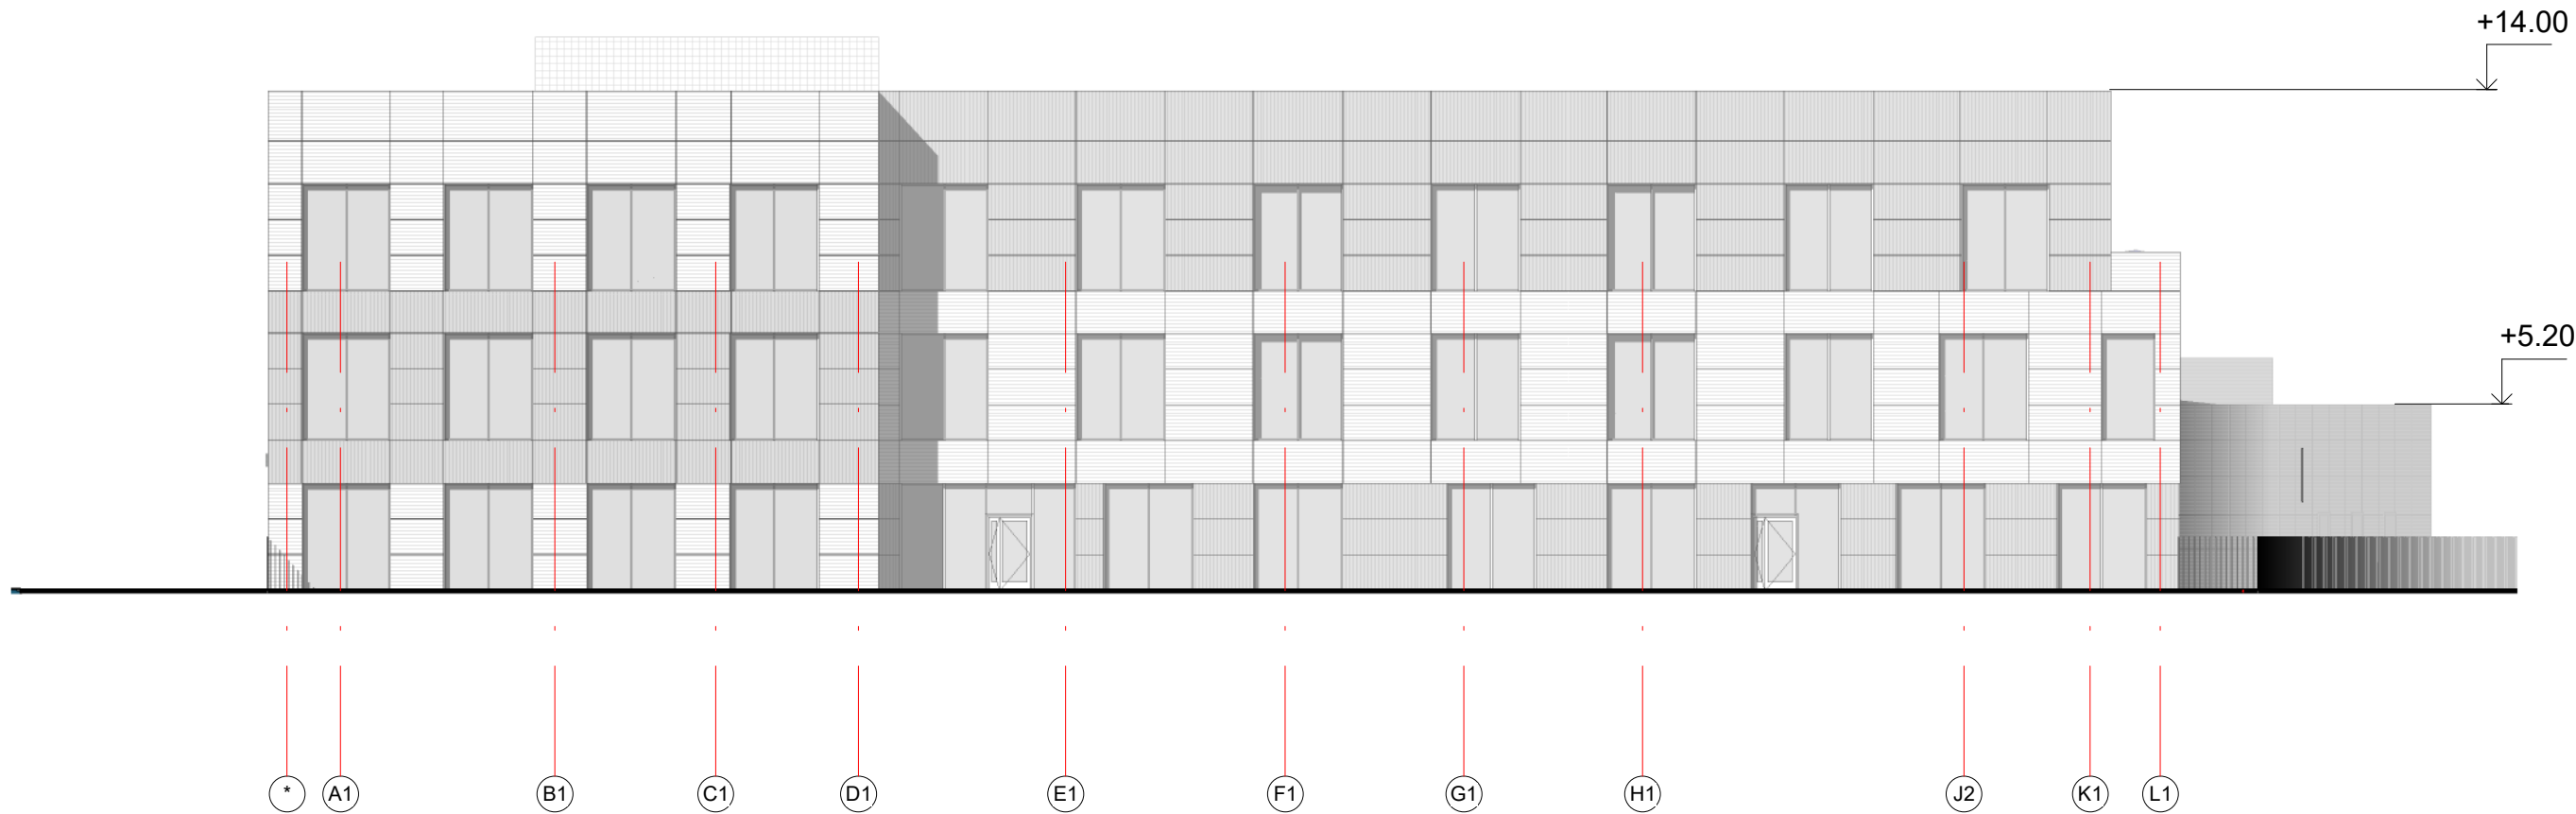

0	2023-01	Viešinimui		
Laida	Išleidimo data	Laidos statusas. Keitimo priežastis		
Kval. patv. dok. Nr.	N Architecture Construction Engineering "IN Ace", UAB (m.k. 300935637, Adresas: Saulėtekio al. 15, 613kub., Vilnius, tel. +37063601000 info@inace.lt, www.inace.lt)		Statinio projekto pavadinimas:	
A 2232	PV	J. Stefanovič	Gydymo paskirties pastato slaugos ligoninės (7.12), Vilniaus r. sav., Riešės sen., Kalino k., Kalino g. 1 (kad. Nr. 4117/0400:523), statybos projektas griaunant esamus pastatus un. nr. (4194-0323-4030, 4194-0323-4030 ir 4194-0323-4026).	
A 2232	PDV	J. Stefanovič		
BM001274		J. Augutis		
			Dokumento pavadinimas	Laida
			Fasadas	0
			M: 1 : 200	
LT	Statytojas ir (arba) užsakovas Vilniaus rajono savivaldybės administracija		Dokumento žymuo: IN2303-01- PP.B-08	Lapas
				Lapų
				1



0	2023-01	Viešinimui				
Laida	Išleidimo data	Laidos statusas. Keitimo priežastis				
Kval. patv. dok. Nr.	IN Architecture Construction Engineering "IN Ace", UAB (m.k. 300935637, Adresas: Saulėtekio al. 15, 613kub., Vilnius, tel. +37063601000 info@inace.lt, www.inace.lt			Statinio projekto pavadinimas:		
A 2232	PV	J. Stefanovič		Gydymo paskirties pastato slaugos ligoninės (7.12), Vilniaus r. sav., Riešės sen., Kalino k., Kalino g. 1 (kad. Nr. 4117/0400:523), statybos projektas griaunant esamus pastatus un. nr. (4194-0323-4030, 4194-0323-4030 ir 4194-0323-4026).		
A 2232	PDV	J. Stefanovič				
BM001274		J. Augutis				
				Dokumento pavadinimas	Laida	
				Vizualizacija	0	
				M:		
LT	Statytojas ir (arba) užsakovas Vilniaus rajono savivaldybės administracija			Dokumento žymuo: IN2303-01- PP.B-09	Lapas	Lapų
					1	1



0	2023-01	Viešinimui				
Laida	Išleidimo data	Laidos statusas. Keitimo priežastis				
Kval. patv. dok. Nr.	IN Architecture Construction Engineering "IN Ace", UAB (m.k. 300935637, Adresas: Saulėtekio al. 15, 61334ab., Vilnius, tel. +37063601000 info@inace.lt, www.inace.lt			Statinio projekto pavadinimas:		
A 2232	PV	J. Stefanovič		Gydymo paskirties pastato slaugos ligoninės (7.12), Vilniaus r. sav., Riešės sen., Kalino k., Kalino g. 1 (kad. Nr. 4117/0400:523), statybos projektas griauinant esamus pastatus un. nr. (4194-0323-4030, 4194-0323-4030 ir 4194-0323-4026).		
A 2232	PDV	J. Stefanovič				
BM001274		J. Augutis		Dokumento pavadinimas	Laida	
				Vizualizacija	0	
				M:		
LT	Statytojas ir (arba) užsakovas Vilniaus rajono savivaldybės administracija			Dokumento žymuo: IN2303-01- PP.B-10	Lapas	Lapų
					1	1



0	2023-01	Viešinimui				
Laida	Išleidimo data	Laidos statusas. Keitimo priežastis				
Kval. patv. dok. Nr.	IN Architecture Construction Engineering "IN Ace", UAB (m.k. 300935637, Adresas: Saulėtekio al. 15, 613kab., Vilnius, tel. +37063601000 info@inace.lt, www.inace.lt			Statinio projekto pavadinimas:		
A 2232	PV	J. Stefanovič		Gydymo paskirties pastato slaugos ligoninės (7.12), Vilniaus r. sav., Riešės sen., Kalino k., Kalino g. 1 (kad. Nr. 4117/0400:523), statybos projektas griauinant esamus pastatus un. nr. (4194-0323-4030, 4194-0323-4030 ir 4194-0323-4026).		
A 2232	PDV	J. Stefanovič				
BM001274		J. Augutis				
				Dokumento pavadinimas	Laida	
				Vizualizacija	0	
				M:		
LT	Statytojas ir (arba) užsakovas Vilniaus rajono savivaldybės administracija			Dokumento žymuo: IN2303-01- PP.B-11	Lapas	Lapų
					1	1



0	2023-01	Viešinimui				
Laida	Išleidimo data	Laidos statusas. Keitimo priežastis				
Kval. patv. dok. Nr.	IN Architecture Construction Engineering "IN Ace", UAB (m.k. 300935637, Adresas: Saulėtekio al. 15, 613kub., Vilnius, tel. +37063601000 info@inace.lt, www.inace.lt)			Statinio projekto pavadinimas:		
A 2232	PV	J. Stefanovič		Gydymo paskirties pastato slaugos ligoninės (7.12), Vilniaus r. sav., Riešės sen., Kalino k., Kalino g. 1 (kad. Nr. 4117/0400:523), statybos projektas griauinant esamus pastatus un. nr. (4194-0323-4030, 4194-0323-4030 ir 4194-0323-4026).		
A 2232	PDV	J. Stefanovič				
BM001274		J. Augutis				
				Dokumento pavadinimas	Laida	
				Vizualizacija	0	
				M:		
LT	Statytojas ir (arba) užsakovas Vilniaus rajono savivaldybės administracija			Dokumento žymuo: IN2303-01- PP.B-12	Lapas	Lapy
					1	1

PROJEKTINIŲ PASIŪLYMŲ RENGIMO UŽDUOTIS

Gydymo paskirties pastato slaugos ligoninės (7.12), Vilniaus r. sav., Riešės sen., Kalino k., Kalino g. 1 (kad. Nr. 4117/0400:523), statybos projektas griauinant esamus pastatus un. Nr. (4194-0323-4030, 4194-0323-4030 ir 4194-0323- 4026)

(projekto pavadinimas, (pagal STR 1.04.04:2017 Statinio projektavimas, projekto ekspertizė“ 6.8 p. reikalavimus)

1 . Informaciją apie sumanytą projektuoti statinį Gydymo paskirties pastatas; nauja statyba; ypatingasis statinys; gydymo paskirtis._____

(pavadinimas, statybos rūšis, statinio kategorija, statinio pagrindinė naudojimo paskirtis);

2. Žemės sklypo, statinio (techniniai ir paskirties) rodikliai_____

Eil. Nr	SKLYPAS	MATO VNT.	ESAMI	NAUJAI PROJEKTUOJAMI
1.	Sklypo plotas	m ²	4400	
2.	Sklypo užstatymo intensyvumas		0.21	0.54
3.	Sklypo užstatymo tankis	%	20	27
	PASTATAI (Gydymo PASKIRTIES PASTATAS)			
4.	Pastato bendrasis plotas	m ²	912,23	2350
5.	Pastato tūris	m ³	3762	13700
6.	Aukštų skaičius	vnt.	1	3
7.	Pastato aukštis	m	4,30	16

(sklypo užstatymo tankumas ir intensyvumas, pastato aukštų skaičius, jo aukštis nuo žemės paviršiaus metrais, bendras plotas ir kita)

3. Projektinių pasiūlymų paskirtis informuoti visuomenę

(pagal STR 1.04.04:2017 Statinio projektavimas, projekto ekspertizė“ 4 priedo reikalavimus)

4. Projektinių pasiūlymų sudėtis aiškinamasis raštas, sklypo schema, pastato aukštų planai, pjūvis, statinio vizualizacijos_____

(pagal STR 1.04.04:2017 Statinio projektavimas, projekto ekspertizė“ 13 priedo reikalavimus)

5. Statytojo pateikiami dokumentai ir duomenys nekilnojamojo turto registro centro duomenų banko išrašas, žemės sklypo planas_____

6. Projektinių pasiūlymų vaizdinė informacija **pateikiama projektinių pasiūlymų vaizdinė informacija**

(pagal STR 1.04.04:2017 Statinio projektavimas, projekto ekspertizė“ 13 priedo reikalavimus)

7. Kiti _____

Statytojas (užsakovas) Vilniaus rajono savivaldybės administracija _____

(fizinis ar juridinis asmuo)

(parašas)

Projektinių pasiūlymų rengėjas INace, UAB PV Jolanta Stefanovič _____

(projektavimo organizacija, projekto vadovas)

(parašas)