
UŽSAKOVAS

UAB „GULBELĖ“

OBJEKTAS

PASLAUGŲ PASKIRTIES
PASTATO REKONSTRAVIMO,
VILKAVIŠKIO R. SAV.,
BARTNINKUOSE, J.
BASANAČIAUS G. 32,
PAKEIČIANT PASKIRTĮ Į
PREKYBOS, PROJEKTINIAI
PASIŪLYMAI

STATYBOS VIETA

VILKAVIŠKIO R. SAV.,
BARTNINKAI, J.
BASANAČIAUS G. 32

STATINIO KATEGORIJA

NEYPATINGAS

STATYBOS RŪŠIS

REKONSTRAVIMAS

PROJEKTO DALIS


PROJEKTINIAI PASIŪLYMAI

PROJEKTO VADOVAS

ANTANAS GRIGAITIS

PROJEKTO DOKUMENTŲ SUDĖTIES ŽINIARAŠTIS

Eil. Nr.	Dokumento žymuo	Lapų sk.	Dokumento pavadinimas	Psl. Nr.
Projektinių pasiūlymų dokumentai				
1		1	Antraštinis lapas	1
2		1	Dokumentų sudėties žiniaraštis	2
3		1	Projektinių pasiūlymų rengimo užduotis	3
4		1	Situacijos planas	4
5		5	Projektinių pasiūlymų aiškinamasis raštas	5-9
6		5	Brėžiniai	10-14
7		3	Pastato 3D projekcijos	15-17

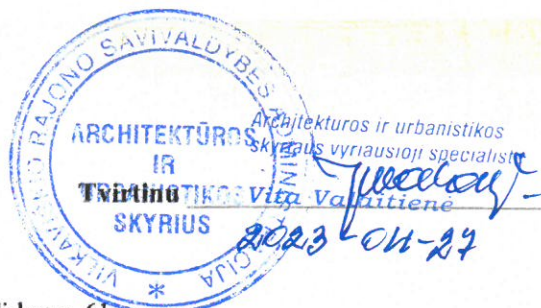

Projektinių pasiūlymų rengimo užduotis

Statytojas: UAB „Gulbelė“

Adresas: Šakių r. sav., Šakių sen., Šakių m., V. Kudirkos g. 61

Paslaugų paskirties pastato rekonstravimo, Vilkaviškio r. sav., Bartninkuose, J. Basanavičiaus g. 32, pakeičiant paskirtį į prekybos, projektinių pasiūlymų rengimo užduotis

Informacija apie numatomą projektuoti statinį

1.	Pastato	Paslaugų paskirties pastatas
2.	Statybos rūšis	Rekonstravimas
3.	Statinio kategorija	Neypatingas statinys
4.	Statinio naudojimo paskirtis	Paslaugų

Žemės sklypo duomenys

5.	Žemės sklypo kadastrinis nr.	3908/0002:11 Bartninkų k.v.
6.	Pagrindinė naudojimo paskirtis	Kita
7.	Naudojimo būdas	Komercinės paskirties objektų teritorijos
8.	Žemės sklypo plotas	0,1524 ha
9.	Nuosavybės teisė	UAB „Gulbelė“

Projektuojamų statinių techniniai ir paskirties rodikliai

10.	Pastato pagrindinė naudojimo paskirtis	Prekybos (7.3)
11.	Bendras plotas m^2	Iki 250
12.	Tūris m^3	Iki 1200

Vidaus inžineriniai tinklai

13.	Vandentiekio tinklai	Esamas įvadas
14.	Nuotekų tinklai	Projektuojamas
15.	Elektros tinklai	Esamas įvadas

Projektinių pasiūlymų paskirtis

16.	Išreikšti Statytojo (užsakovo) sumanyto projektuoti statinio architektūros ir kitų pagrindinių sprendinių idėją
17.	Informuoti visuomenę pagal Teritorijų planavimo įstatymo 20 straipsnį, apie numatomą statinio projektavimą.

Statytojo Priedami dokumentai

18.	Žemės sklypo Nekilnojamojo turto registro išrašas
19.	Pastato Nekilnojamojo turto registro išrašas
20.	Žemės sklypo planas
21.	Topografinis planas

Projektinių pasiūlymų sudėtis

22.	Aiškinamasis raštas
23.	Žemės sklypo su galima urbanistine aplinka planas (ant ne senesnio kaip 3 metų topografinio plano)
24.	Pastato aukšto planas
25.	Pastato pjūviai
26.	Pastato fasadai
27.	Pastato projektinių pasiūlymų vaizdinė informacija

Statytojo numatomi projektuoti statiniai

28.	Numatoma rekonstruoti paslaugų paskirties pastatą, pakeičiant paskirtį iš paslaugų į prekybos paskirtį. Numatomo pastato matmenys – 17,10 x 19,25 m. Numatomos pastato laikančios konstrukcijos – dujų silikato blokelių; grindys – betono; stogo konstrukcija – gelžbetoninių plokščių. Pastatas – vieno aukšto. Numatomas statinio aukštingumas iki 7 m.
-----	--

Direktorius



Užsakovas:

UAB „Gulbelė“

Projektuotojas:

Antanas Grigaitis





SKLYPO SITUACIJA

Atestato Diplomo Nr.		NUOLATINIO LIETUVOS GYVENTOJO INDIVIDUALIOS VEIKLOS PAŽYMA NR. 017076, 2012-01-04			STATINYS PASLAUGŲ PASKIRTIES PASTATO REKONSTRAVIMO, VILKAVIŠKIO R. SAV., BARTINKUOSE, J. BASANAVIČIAUS G. 32, PAKEIČIANT PASKIRTĮ Į PREKYBOS, PROJEKTINGAI PASIŪLYMAI			
A 244	PV	A. GRIGAITIS		2023	BRĖŽINYS SITUACIJOS PLANAS		LAIDA	
A 244	PDV	A. GRIGAITIS		2023			O	
9855291	ARCH.	M. PAKETURIS		2023				
STATYTOJAS UAB "GULBELĖ"					ŽYMUO 23001-TDP		LAPAS 1	LAPŲ 1

PROJEKTINIAI PASIŪLYMAI

AIŠKINAMASIS RAŠTAS

DOKUMENTŲ BEI PAGRINDINIŲ NORMATYVINIŲ STATYBOS TECHNINIO DOKUMENTŲ, KURIAIS VADOVAUJANTIS PARENGTA PROJEKTO DALIS SĄRAŠAS.

PRIVALOMŲJŲ PP RENGIMO DOKUMENTŲ SĄRAŠAS

1. Žemės sklypo nuosavybę patvirtinantys dokumentai.
2. Specialieji reikalavimai ir techninės sąlygos.
3. Statinio projektavimo užduotis.

PAGRINDINIO NORMATYVINIO STATYBOS TECHNINIŲ DOKUMENTŲ, KURIAIS VADOVAUJANTIS PARENGTI PP, SĄRAŠAS

LIETUVOS RESPUBLIKOS ĮSTATYMAS	
eil. nr.	Pavadinimas
1.	LR Statybos įstatymas
2.	LR Teritorijų planavimo įstatymas
3.	LR Aplinkos apsaugos įstatymas
4.	LR žemės įstatymas
5.	LR Atliekų tvarkymo įstatymas

STATYBOS ORGANIZACINIAI TVARKOMIEJI IR TECHNINIAI REGLAMENTAI

1. LR Įstatymai:

1. Lietuvos Respublikos Statybos įstatymas
2. Lietuvos Respublikos Teritorijų planavimo įstatymas

2. Statybos techniniai reglamentai:

STR 1.01.02:2016 „Normatyviniai statybos techniniai dokumentai“

STR 1.01.03:2017 „Statinių klasifikavimas“

STR 1.01.08:2002 „Statinio statybos rūšys“

STR 1.02.01:2017 „Statybos dalyvių atestavimo ir teisės pripažinimo tvarkos

aprašas“

STR 1.04.02:2011 „Inžineriniai geologiniai ir geotechniniai tyrimai“

STR 1.04.04:2017 „Statinio projektavimas, projekto ekspertizė“

STR 1.05.01:2017 „Statybą leidžiantys dokumentai. Statybos užbaigimas.

Statybos sustabdymas. Savavališkos statybos padarinių šalinimas. Statybos pagal neteisėtai išduotą statybą leidžiantį dokumentą padarinių šalinimas“

STR 1.12.06:2002 „Statinio naudojimo paskirtis ir gyvavimo trukmė“

Diplomo Nr.	NUOLATINIO LIETUVOS GYVENTOJO INDIVIDUALIOS VEIKLOS PAŽYMA NR. 017076, 2012-01-04				Statinys: PASLAUGŲ PASKIRTIES PASTATO REKONSTRAVIMO, VILKAVIŠKIO R. SAV., BARTNINKUOSE, J. BASANAČIAUS G. 32, PAKEIČIANT PASKIRTĮ Į PREKYBOS, PROJEKTINIAI PASIŪLYMAI		
	PV	A. Grigaitis		2023	AIŠKINAMASIS RAŠTAS		Laida
	Architektas	M. Paketuris		2023			0
Etapas	Statytojas: UAB „Gulbelė“				23001-PP		Lapas
PP							Lapų

STR 2.01.01(1):2005 „Esminis statinio reikalavimas „Mechaninis atsparumas ir pastovumas“
 STR 2.01.01(2):1999 „Esminiai statinio reikalavimai. Gaisrinė sauga“
 STR 2.01.01(3):1999 „Esminiai statinio reikalavimai. Higiena, sveikata, aplinkos apsauga“
 STR 2.01.01(4):2008 „Esminis statinio reikalavimas „Naudojimo sauga“
 STR 2.01.01(5):2008 „Esminis statinio reikalavimas „Apsauga nuo triukšmo“
 STR 2.01.01(6):2008 „Esminis statinio reikalavimas „Energijos taupymas ir šilumos išsaugojimas“
 STR 2.01.02:2016 „Pastatų energinio naudingumo projektavimas ir sertifikavimas“
 STR 2.02.02:2004 „Visuomeninės paskirties statiniai“
 STR 2.05.02:2008 „Statinių konstrukcijos. Stogai“
 STR 2.05.03:2003 „Statybinių konstrukcijų projektavimo pagrindai“
 STR 2.05.04:2003 „Poveikiai ir apkrovos“
 STR 2.05.07:2005 „Medinių konstrukcijų projektavimas“
 STR 2.05.09:2005 „Mūrinių konstrukcijų projektavimas“
 STR 2.05.13:2004 „Statinių konstrukcijos. Grindys“
 STR 2.05.20:2006 „Langai ir išorės įėjimo durys“
 STR 2.07.01:2003 „Vandentiekis ir nuotekų šalintuvas. Pastato inžinerinės sistemos. Lauko inžineriniai tinklai“
 STR 2.09.02:2005 „Šildymas, vėdinimas ir oro kondicionavimas“
 STR 2.06.04:2014 „Gatvės ir vietinės reikšmės keliai. Bendrieji reikalavimai“

3. Lietuvos higienos normos ir kiti sveikatos priežiūros teisės aktai:

HN 33:2011 „Triukšmo ribiniai dydžiai gyvenamuosiuose ir visuomeninės paskirties pastatuose bei jų aplinkoje“ (Žin., 2011, Nr. 75-3638);
 HN 35:2007 „Didžiausia leidžiama cheminių medžiagų (teršalų) koncentracija gyvenamosios aplinkos ore“ (Žin., 2007, Nr. 55-2162);
 HN 42:2009 „Gyvenamųjų ir visuomeninių pastatų patalpų mikroklimatas“ (Žin., 2009, Nr. 159-7219);
 HN 50:2003 „Visą žmogaus kūną veikianti vibracija: didžiausi leidžiami dydžiai ir matavimo reikalavimai gyvenamuosiuose bei visuomeniniuose pastatuose“ (Žin., 2004, Nr. 45-1490);
 HN 73:2001 „Pagrindinės radiacinės saugos normos“ (2002, Nr. 11-388);
 HN 80:2011 „Elektromagnetinis laukas darbo vietose ir gyvenamojoje aplinkoje. Parametrų normuojamos vertės ir matavimo reikalavimai 10 kHz-300 GHz radijo dažnių juostoje“ (Žin., 2011, Nr. 29-1374);
 HN 24:2003 „Geriamojo vandens saugos ir kokybės reikalavimai“ (Žin., 2003, Nr. 79-3606);
 HN 36:2009 „Draudžiamos ir ribojamos medžiagos“ (Žin., 2009, Nr. 83-3451);
 HN 105:2004 „Polimeriniai statybos produktai ir polimerinės baldinės medžiagos“ (Žin., 2004, Nr. 182-6745);
 Nuodingųjų medžiagų pagal jų toksiškumą sąrašą, patvirtintą Lietuvos Respublikos sveikatos apsaugos ministro 2004 m. gruodžio 30 d. įsakymu Nr. V-975 (Žin., 2005, Nr. 3-47; 2010, Nr. 14-680).

PASTABA: Nustojus galioti nurodytiems dokumentams, galioja juos keičiantys.

23001-PP	Lapas	Lapų	Laida
	2	5	0

PAŽINTINIAI DUOMENYS

Statinių pavadinimas: Prekybos paskirties pastatas.

Statinių naudojimo paskirtis: Negyvenamieji pastatai – Prekybos paskirties pastatai.

Statinio kategorija: Neypatingas.

Statybos rūšis: Rekonstravimas.

Statybos geografinė vieta: Vilkaviškio r. sav., Bartninkai, J. Basanavičiaus g. 32.

Statytojas (užsakovas). UAB „Gulbelė“

Projektuotojas. Antanas Grigaitis

Pažintiniai duomenys apie sklypą:

Tvarkomo sklypo bendrieji duomenys.

Sklypo plotas	0,1524 ha
Numatomas statinio užimamas žemės plotas	316,16 m ²
Numatomas sklypo užstatymo tankumas	20,75 %
Numatomas sklypo užstatymo intensyvumas	15,78 %

Geografinė vieta.

Statybos sklypas yra Vilkaviškio r. sav., Bartninkai, J. Basanavičiaus g. 32.

Sklypo kasdastrinis Nr. 3908/0002:11 Bartninkų k.v.

Unikalus Nr. 3908-0002-0011

Sklypo paskirtis – Kita.

Naudojimo būdas – Komercinės paskirties objektų teritorijos.

Sklypo plotas: 0,1524 ha.

Sklypo savininkas: UAB „Gulbelė“

Naudojimo apribojimai.

Elektros tinklų apsaugos zonos;

Elektroninių ryšių tinklų elektroninių ryšių infrastruktūros apsaugos zonos;

Sklype rekonstruojamo pastato projektiniai sprendiniai.

Numatoma rekonstruoti paslaugų paskirties pastatą, pakeičiant paskirtį į prekybos.

Prie esamo pastato pristatomas priestatas, padidinat pastato bendrąjį plotą iki 240,46 kv. m.

Pastato architektūra: numatomas pastato aukštis – 4,65 m, sutapdintu stogu, priestato sienos – dujų silikato blokelių mūro su kompozicinių plokščių ir gabiono konstrukcijos apdaila.

Griaunami pastatai

Unikalus daikto numeris:

Daikto pagrindinė naudojimo

paskirtis:

Žymėjimas plane:

Statybos pabaigos metai:

Baigtumo procentas:

Sienos:

Pastatas – Buitinio aptarnavimo pastatas

3993-6001-8013

Paslaugų

1L1p

1930

100 %

Plytos

23001-PP	Lapas	Lapų	Laida
	3	5	0

Stogo danga:	Ruberoidas
Aukštų skaičius:	1
Bendras plotas:	152.63 kv. m
Pagrindinis plotas:	138.23 kv. m
Tūris:	671 kub. m
Užstatytas plotas:	199.00 kv. m
Pastato energinio naudingumo klasė:	F

Numatomi pastato rodikliai:

Užstatymo plotas: 316,16 m²
 Bendras plotas: 240,46 m²
 Pastato tūris: 1195 m³
 Pastato aukštis: 4,65 m
 Aukštų skaičius: 1

Statinio inžinerinis apibūdinimas, privažiavimo keliai.

Vandentiekis ir nuotekų šalinimas. Nuotekų šalinimas – numatomas vietinis nuotekų valymo įrenginys. Vandentiekis – esamas iš J. Basanavičiaus gatvės.

Elektros tiekimas. Elektros tiekimas – esamas sklype.

Šildymas, vėdinimas pastatui. Šildymas – esamas. Vandens pašildymui projektuojamas universalus vandens šildytuvas.

Geografinė vieta.

Iš šiaurinės ir vakarinės pusių sklypas ribojasi su kaimyniniais suformuotais žemės sklypais, iš pietų pusės su nesuformuotu žemės plotu, iš rytinės – su J. Basanavičiaus gatve.

Galima statybos įtaka aplinkai, gyventojams gretimoms teritorijoms.

Statybos metu aikštelė aptveriamą žemės sklypo ribose. Statybinės medžiagos sandėliuojamos taip pat sklypo ribose. Krovininis transportas medžiagų iškrovimo metu netrukdytų kitam transportui pravažiuoti. Atliekos bus kraunamos tam skirtose žemės sklypo vietose, krūvose ar konteineriuose ir išvežamos pagal sutartį su atliekų tvarkytoju. Statybinių atliekų išvežimą įforminantys dokumentai turi būti laikomi iki statinio pripažinimo tinkamu naudoti.

Kultūros paveldas, urbanistiniai sprendiniai. Apsaugos ir sanitarinės zonos.

Sklypas nepatenka į kultūros paveldo zoną ir saugomas teritorijas.

Mechaninis atsparumas ir pastovumas.

Pastato konstrukcijos suprojektuotos vadovaujantis normatyviniais dokumentais. Projektiniai sprendiniai užtikrina statinio mechaninį pastovumą statybos ir naudojimo metu.

Gaisrinė sauga.

Projektuojamas pastatas priklauso II atsparumo ugniai grupei. Minimalus konstrukcijų atsparumas ugniai ir maksimali ugnies riba konstrukcijoms pagal Gaisrinės saugos pagrindinius reikalavimus. Aplink pastatą, nesodinami medžiai, nekuriamos kitos kliūtys.

23001-PP	Lapas	Lapų	Laida
	4	5	0

Higiena, sveikata, aplinkos apsauga.

Pastate naudojamos sertifikuotos žmogaus sveikatai nekenksmingos medžiagos. Produktų ir jų aplinkos projektavimo principai, apibrėžiantys, kad produktai turi būti projektuojami bei kuriami taip, kad jie būtų universaliai pritaikyti naudojimui kiek įmanoma didesnei žmonių grupei, neintegruojant papildomų produktų savybių, kurios būtų specialiai skirtos tik tam tikrai vienai žmonių grupei, o kitoms ne. Projektuojama aplinka – universali.

Naudojimo sauga: pastatas projektuojamas taip, kad būtų išvengta nelaimingų atsitikimų. Dangos parenkamos pagal slidumo klasę.

Apsauga nuo triukšmo.

Pastato atitvarinės konstrukcijos užtikrina norminę garso izoliaciją. Pastato viduje nėra triukšmo šaltinio.

Energijos taupymas ir šilumos išsaugojimas.**Pastato konstrukcijos****Esamo pastato konstrukcijos:**

Mūro sienos su gelžbetoniniu denginiu.

Projektuojamo priestato konstrukcijos:

Pamatai	poliniai su rostverku pamatai, apšiltinami 130 mm putų polisteroliu.
Sienų konstrukcijos	mūro siena apšiltinama 150mm termoizoliacine medžiaga.
Perdangos apšiltinimas	perdanga užtaisoma 200mm aukštos varžos termoizoliacine medžiaga.

Pastatas numatomas ne mažesnės nei D energetinio naudingumo klasės.
Namo garso klasė – nemažesnė nei E.

Prevencinės priemonės apsaugai nuo smurto ir vandalizmo.

Duryse įrengiami patikimi užraktai.


23001-PP	Lapas	Lapų	Laida
	5	5	0



ŽEMĖS SKLYPO PLOTAS.....	1524 m ²
UŽSTATYMO TANKIS.....	20.75%
UŽSTATYMO INTENSYVUMAS.....	15.78%



Atestato Diplomo Nr.	NUOLATINIO LIETUVOS GYVENTOJO INDIVIDUALIOS VEIKLOS PAŽYMA NR. 017076, 2012-01-04				STATINYS PASLAUGŲ PASKIRTIES PASTATO REKONSTRAVIMO, VILKAVIŠKIO R. SAV., BARTNINKUOSE, J. BASANAČIAUS G. 32, PAKEIČIANT PASKIRTĮ Į PREKYBOS, PROJEKCTINIAI PASIŪLYMAI				
A 244	PV	A. GRIGAITIS		2023	BRĖŽINYS SKLYPO SUTVARKYMO PLANAS			LAIDA	
A 244	PDV	A. GRIGAITIS		2023				O	
9855291	ARCH.	M. PAKETURIS		2023					
STATYTOJAS UAB "GULBELĖ"					ŽYMUO 23001-TDP			LAPAS 1	LAPŲ 1

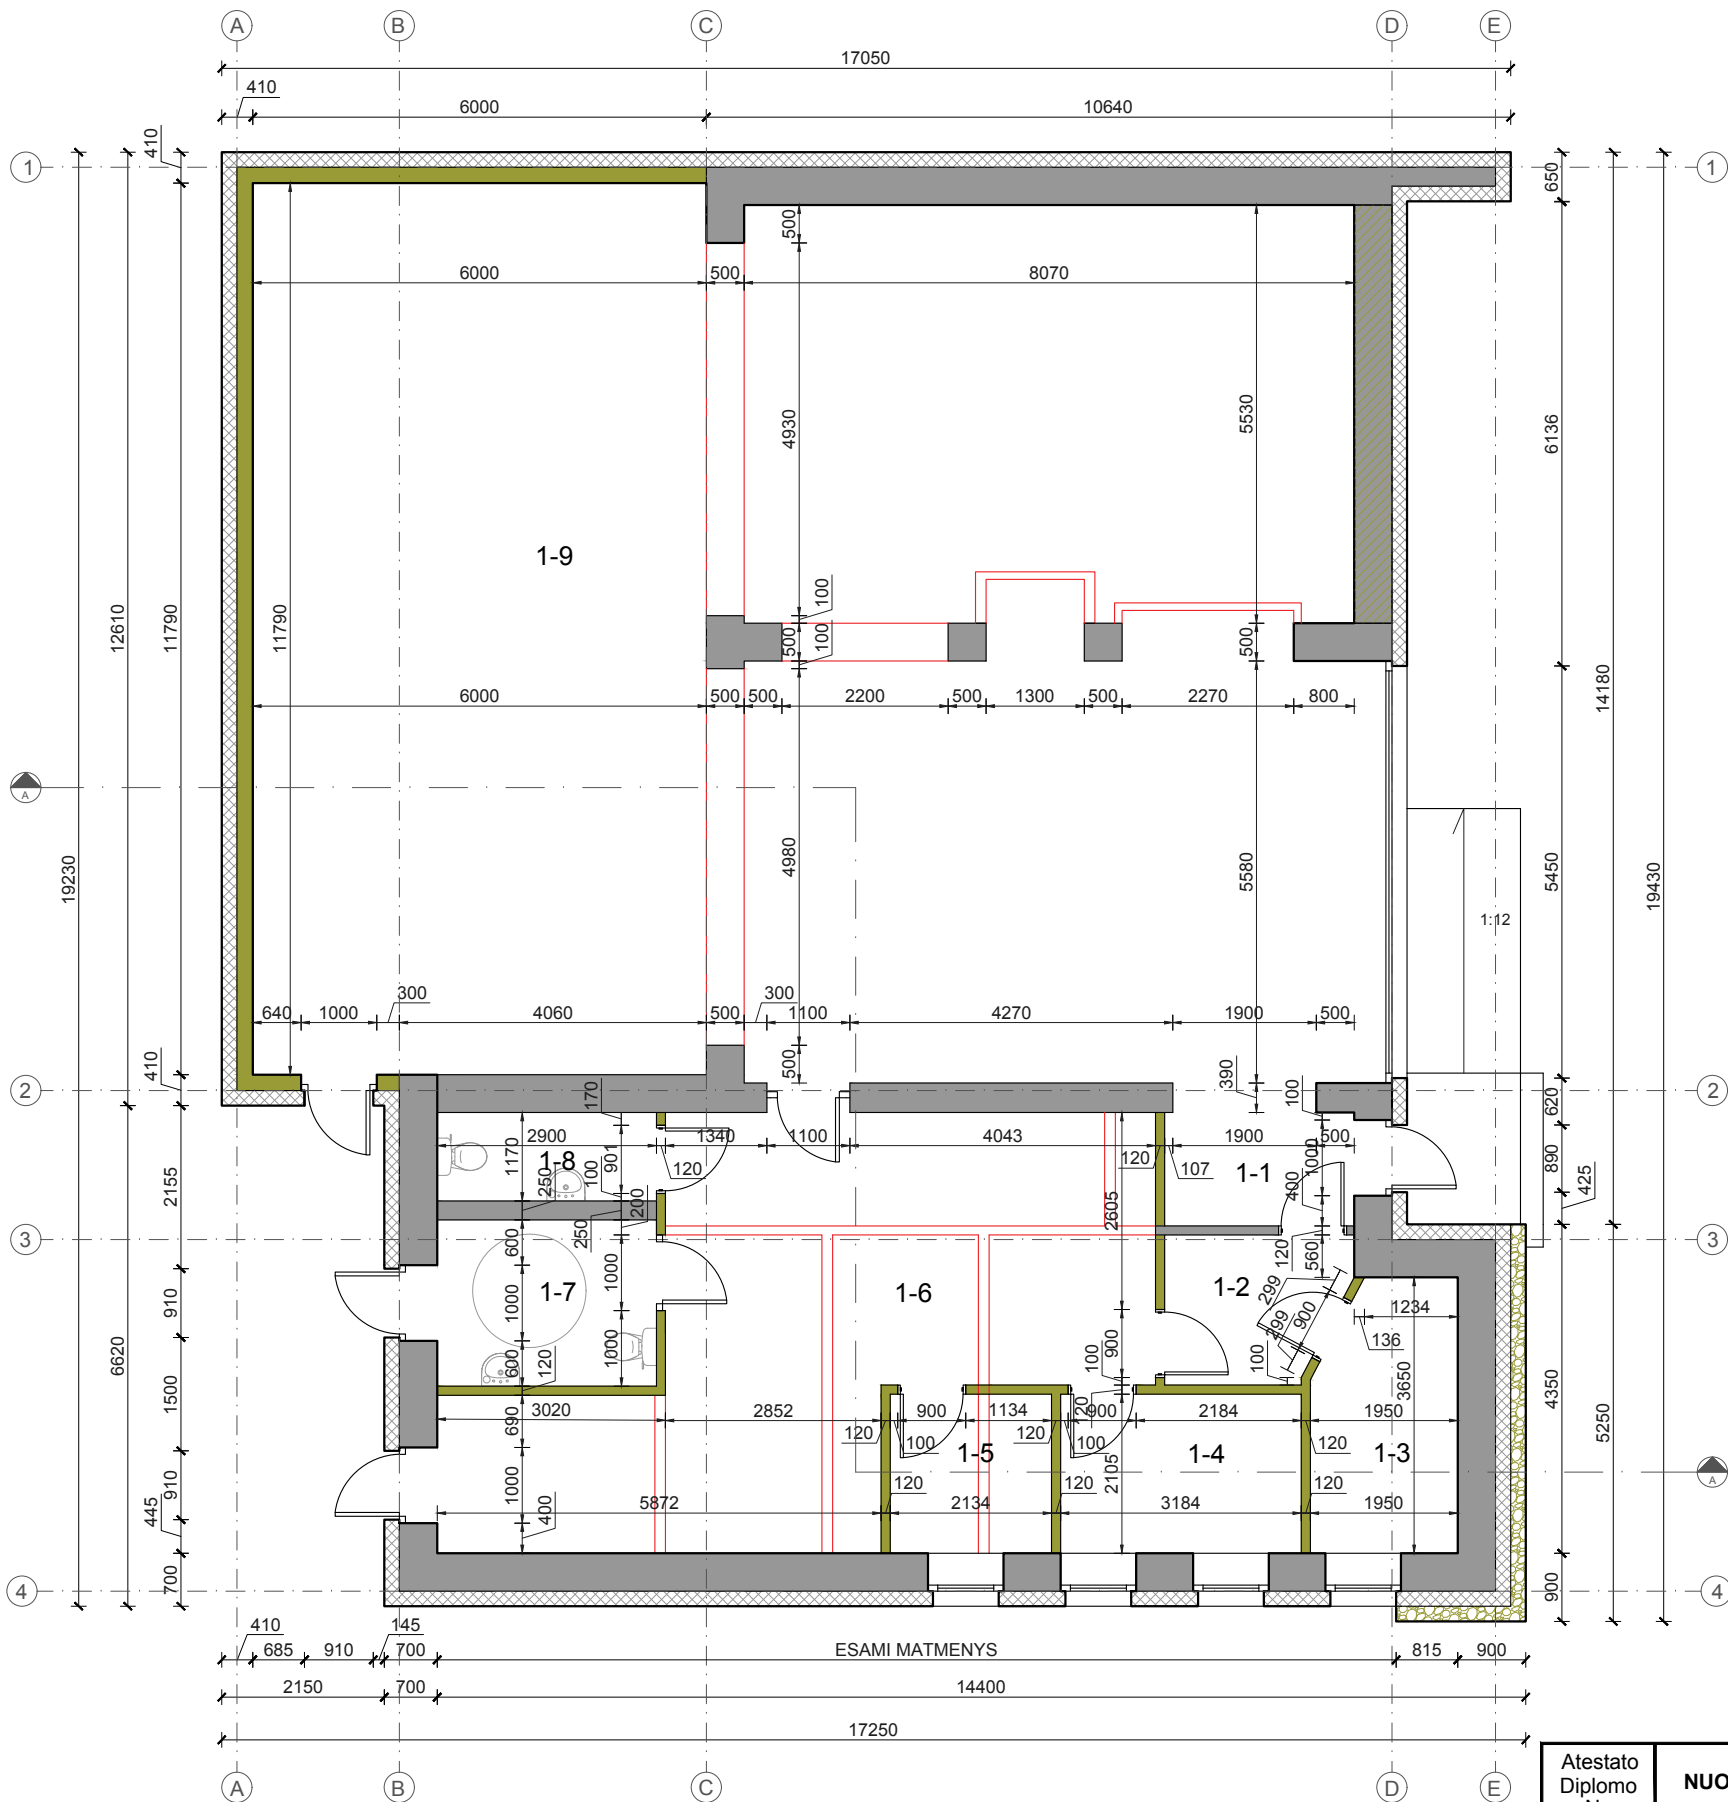


PATALPŲ EKSPLIKACIJA		
1-1	KORIDORIUS	3.76 m²
1-2	KORIDORIUS	4.44 m²
1-3	SANDĖLIS	6.63 m²
1-4	KABINETAS	6.70 m²
1-5	KABINETAS	4.49 m²
1-6	SANDĖLIS	36.03 m²
1-7	NEĮGALIJŲ IR VYRŲ TUALETAS	6.38 m²
1-8	MOTERŲ TUALETAS	3.39 m²
1-9	PREKYBOS PATALPA	168.64 m²

TECHNO EKONOMINIAI RODIKLIAI		
1	UŽSTATYMO PLOTAS	316.16 m²
2	BENDRASIS PLOTAS	240.46 m²
3	PAGRINDINIS PLOTAS	240.46 m²
4	PAGALBINIS PLOTAS	60.63 m²
6	STATYBINIS TŪRIS	1195 m³
7	PASTATO AUKŠTIS	4.65 m

	ŠILTINIMO ELEMENTAI
	NAUJAI ĮRENGIAMIE ELEMENTAI
	ESAMI ELEMENTAI
	GRIAUAMOS PERTVAROS
	IŠORINIAI MATMENYS
	VIDINIAI MATMENYS

PASTABA: ĮRENGIANT LANGŲ IR DURŲ ANGAS VADOVAUTIS VIDINIAIS MATMENIMIS.

Atestato Diplomo Nr.		NUOLATINIO LIETUVOS GYVENTOJO INDIVIDUALIOS VEIKLOS PAŽYMA NR. 017076, 2012-01-04			STATINYS PASLAUGŲ PASKIRTIES PASTATO REKONSTRAVIMO, VILKAVIŠKIO R. SAV., BARTNINKUOSE, J. BASANAVIČIAUS G. 32, PAKEIČIANT PASKIRTĮ Į PREKYBOS, PROJEKGINIAI PASIŪLYMAI				
A 244	PV	A. GRIGAITIS		2023	BRĖŽINYS AUKŠTO PLANAS 1:100			LAIDA	
A 244	PDV	A. GRIGAITIS		2023				O	
9855291	ARCH.	M. PAKETURIS		2023					
STATYTOJAS UAB "GULBELĖ"					ŽYMUO 23001-TDP			LAPAS	LAPŲ
								1	1

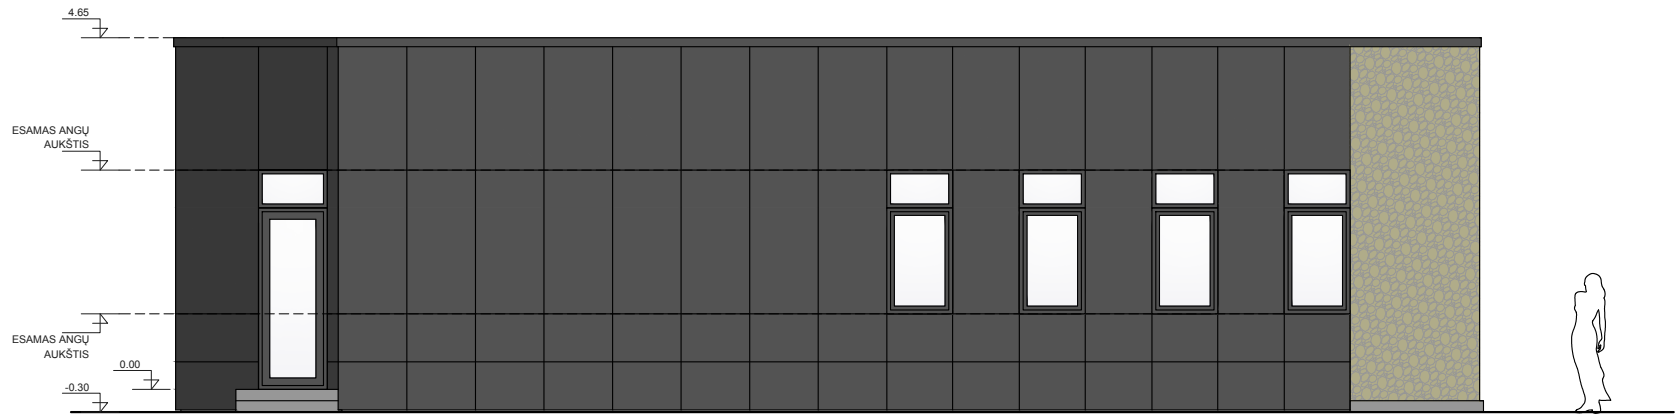


- GABIONO SIENA (NATŪRALUS AKMUO) RAL 1017
- KOMPOZICINĖS PLOKŠTĖS RAL 9004
- SKARDINIMO ELEMENTAI RAL 9004

LANGAI - PLASTIKINIŲ ARBA METALINIŲ PROFILIŲ.
IŠORINĖ LANGŲ RĖMŲ SPALVA - RAL 9004.
VIDINĖ LANGŲ RĖMŲ SPALVA - BALTA.
PAGRINDINIO ĮĖJIMO DURYS - PLASTIKINIŲ ARBA METALINIŲ PROFILIŲ - RAL 9004.
PASTABA: BRĖŽINYS NESKIRTAS MATAVIMUI. VISI SPALVINIAI SPRENDINIAI TIKSLINAMI STATYBŲ METU PASITARUS SU ARCHITEKTU.

PIETINIS FASADAS




RYTINIS FASADAS

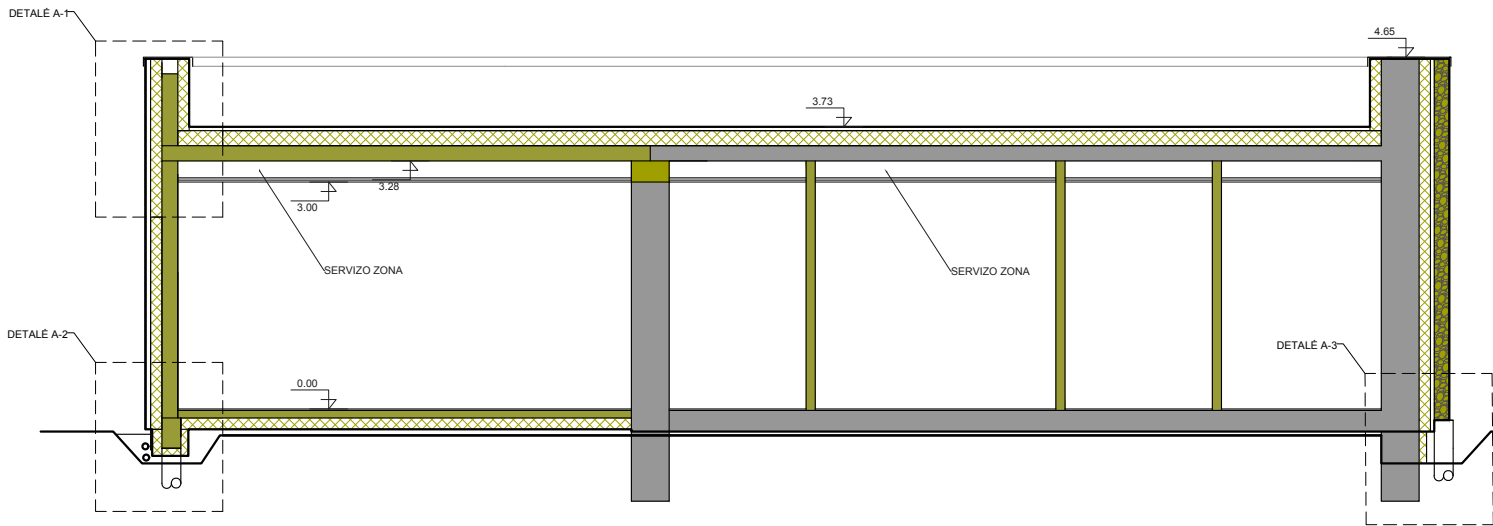


PJŪVIS A-A

- NAUJAI ĮRENGIAMIE ELEMENTAI
- ESAMIE ELEMENTAI

Atestato Diplomo Nr.	NUOLATINIO LIETUVOS GYVENTOJO INDIVIDUALIOS VEIKLOS PAŽYMA NR. 017076, 2012-01-04				STATINYS PASLAUGŲ PASKIRTIES PASTATO REKONSTRAVIMO, VILKAVIŠKIO R. SAV., BARTNINKUOSE, J. BASANAVIČIAUS G. 32, PAKEIČIANT PASKIRTĮ Į PREKYBOS, PROJEKGINIAI PASIŪLYMAI				
	A 244	PV	A. GRIGAITIS		2023	BRĖŽINYS FASADAI, PJŪVIS 1:100			LAIDA
	A 244	PDV	A. GRIGAITIS		2023				O
	9855291	ARCH.	M. PAKETURIS		2023				
STATYTOJAS UAB "GULBELĖ"					ŽYMUO 23001-TDP			LAPAS	LAPŲ
								1	1

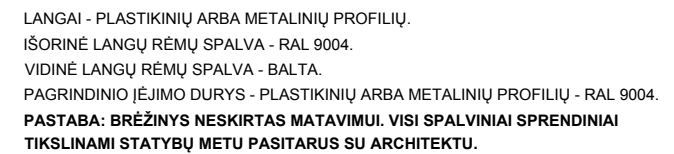

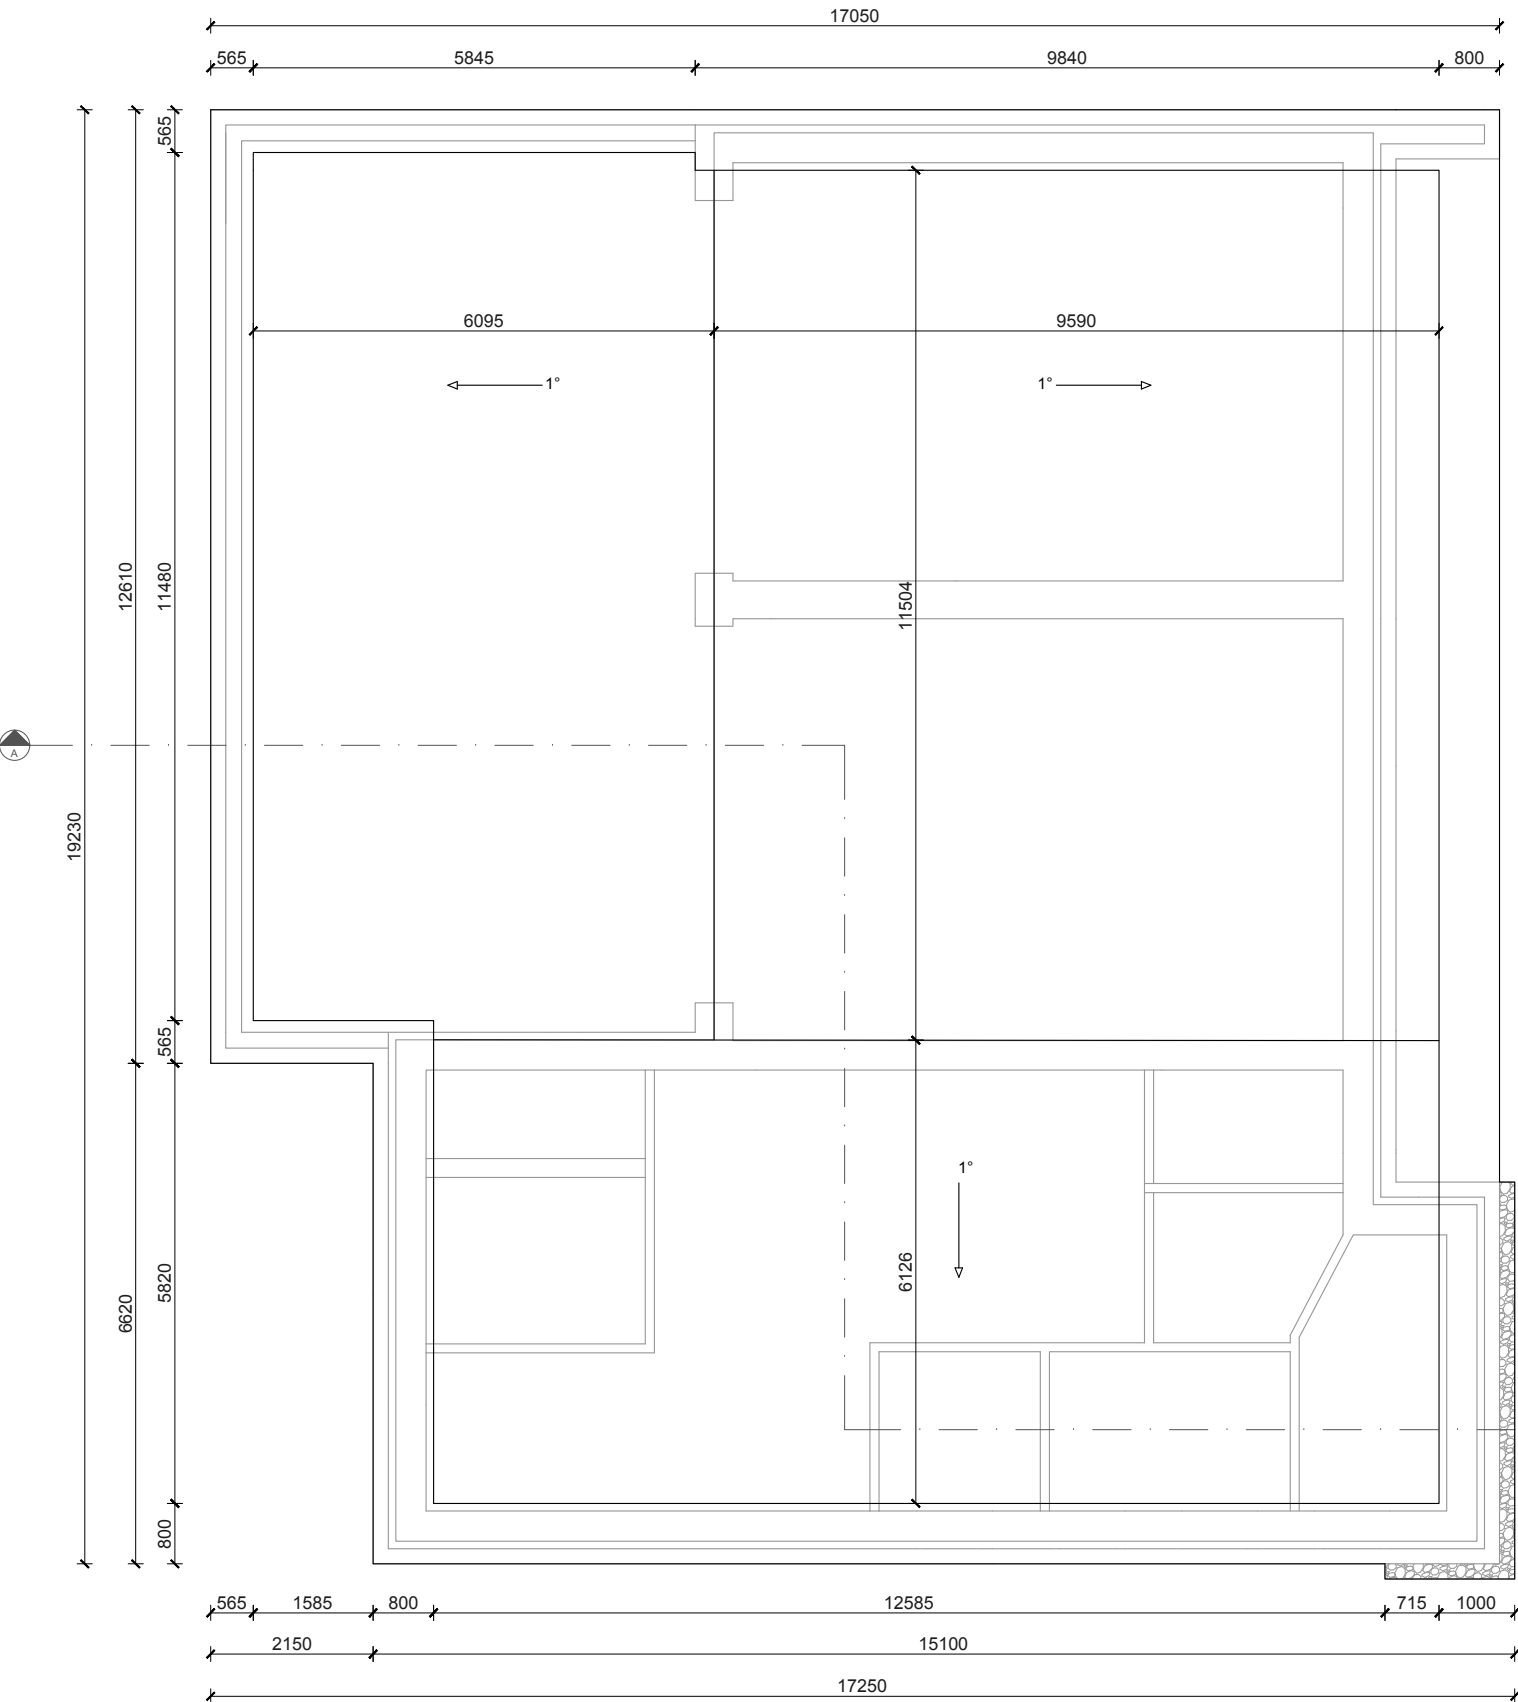

PASTABOS:
1. PRIEŠ PRADEDANT MONTAVIMO DARBUS VISUS GAMINIŲ MATMENIS SUTIKSLINTI VIETOJE.

Atestato Diplomo Nr.	NUOLATINIO LIETUVOS GYVENTOJO INDIVIDUALIOS VEIKLOS PAŽYMA NR. 017076, 2012-01-04				STATINYS PASLAUGŲ PASKIRTIES PASTATO REKONSTRAVIMO, VILKAVIŠKIO R. SAV., BARTNINKUOSE, J. BASANAČIAUS G. 32, PAKEIČIANT PASKIRTĮ Į PREKYBOS, PROJEKIGINIAI PASIŪLYMAI			
A 244	PV	A. GRIGAITIS		2023	BRĖŽINYS STOGO PLANAS			LAIDA
A 244	PDV	A. GRIGAITIS		2023				O
9855291	ARCH.	M. PAKETURIS		2023				
STATYTOJAS UAB "GULBELĖ"					ŽYMUO 23001-TDP			LAPAS
								LAPŲ
								1
								1



Šiaurės rytų projekcija



Pietryčių projekcija



Pietvakarių projekcija