

UAB SAVANA LT

Pastatų ir statinių projektavimo darbai, teritorijų planavimas (specialieji ir detalieji planai)

Tunelio 16, Kaunas, LT-44391, Lietuva; mob. tel.: +370-675-47596; tel.: +370-37-438726; e-paštas: mindaugas@ateivis.lt tinklapis: www.savana.lt

Užsakovas:.....**L.N.**

Statytojas:.....**L.N.**

Objektas:**.SPORTO PASKIRTIES PASTATO (1C1P) GINTARO G. 26,
KAUNE, KAPITALINIO REMONTO PROJEKTAS**

Adresas:.....**GINTARO G. 26, KAUNAS**

Statinio kategorija:.....**NEYPATINGI STATINIAI**

Statybos rūšis:.....**KAPITALINIS REMONTAS**

Projekto stadija:.....**PP**

Projekto Nr.:.....**0838 01**

Projekto laida:.....**0**

Projektuotojas:.....**UAB SAVANA LT
DIREKTORIUS M.SIRVYDIS**

Projekto vadovas:.....**MINDAUGAS SIRVYDIS**

Tvirtinu:.....**L.N.**

KAUNAS 2023

Tvirtinu:

Lolita Rakevičienė

Statytoja:

tel. nr

PROJEKTINIŲ PASIŪLYMŲ RENGIMO UŽDUOTIS

10.1.1	Statinio pavadinimas	SPORTO PASKIRTIES PASTATO (1C1p) GINTARO G. 26, KAUNE, KAPITALINIO REMONTO PROJEKTAS
10.1.2	Statybos rūšis	Kapitalinis remontas
10.1.3	Statinio kategorija	Neypatingas statinys
10.1.4	Statinio pagrindinė pagrindinė naudojimo paskirtis	Sporto paskirties pastatas
10.1.5	Sklypo techniniai rodikliai	Pagrindinė naudojimo paskirtisKita Naudojimo būdasKomerinės paskirties objektų teritorijos Sklypo plotas:.....0.2573ha Sklypo užstatymas prieš statybą (su aikštelėmis).....1475m² Planuojamas sklypo užstatymas (su aikštelėmis).....1475m² Planuojamas sklypo užstatymas (be aikštelių).....200m² Planuojamas sklypo užstatymo intensyvumas (be aikštelių).....~6% Planuojamas apželdintas žemės plotas (žaliasis plotas).....~30% Planuojamas sklypo užstatymo tankumas (su aikštelėmis).....~57% Planuojamas sklypo užstatymo tankumas (be aikštelių).....~8%
10.1.6	Statinio techniniai rodikliai	Planuojamas bendras plotas -~165m² Planuojamas užstatymo plotas.....~200m² Planuojamas aukštingumas.....1 aukštas Planuojamas pastato aukštis.....~6.000m Pastatas planuojamas sportininkams aptarnauti, kurie žaidžia teniso aikštelėse. Šiame pastate planuojamos poilsio, persirengimo bei sanitarinės patalpos. Nuolat dirbančių darbuotojų nebus, o tik atvažiuojantis aptarnaujantis personalas valymo- tvarkymo darbams atlikti.
10.2	Projektinių pasiūlymų paskirtis	Išreikšti Statytojo sumanyto projektuoti statinio architektūros ir kitų pagrindinių sprendinių įdėją; specialiesiems architektūros reikalavimams nustatyti; nustatyti žemės sklypo teritorijos naudojimo reglamento parametrus, kai Teritorijų planavimo įstatymo [5.10] 20 straipsnio nustatytais atvejais neparengti teritorijų planavimo dokumentai ir statyba konkrečiame žemės sklype leidžiama;
10.3	Projektinių pasiūlymų sudėtis	Aiškinamasis raštas, žemės sklypo sutvarkymo (sklypo plano) su gretima urbanistine aplinka planas; pastato (-ų) aukštų planų schemas; pastato (-ų) charakteringų pjūvių schemas; pastato (-ų) fasadai; projektinių pasiūlymų vaizdinė informacija (statinių su gretima urbanistine aplinka vizualizacijos)
10.4	Statytojo pateikiami	Statytoja prie šios projektinių pasiūlymų užduoties

	dokumentai ir kiti duomenys	prideda: • Sklypo Gintaro g. 26, Kaune (kad. Nr. 1901/0038:153) ribų plano kopiją; • Nekilnojamojo turto registro centrinio duomenų banko išrašą; • Detaliojo plano ištrauką; • Pastato inventorinius duomenis.
10.5	Projektinių pasiūlymų vaizdinė informacija	• Žemės sklypo projektinių pasiūlymų planas • Pastato aukštų planai • Fasada • Charakteringas pjūvis • Vaizdai perspektyvoje
10.6	Kiti duomenys	Projektinių pasiūlymų parengimo terminas.....5 d.d Statytojui pateikiamų projektinių pasiūlymų kopijų ir kompiuterinių laikmenų su įrašyta projektinių pasiūlymų kopija kiekis.....3 vnt.
	Statytojo pageidavimai :	
	Sklypo sutvarkymui	Projektas turi būti parengtas vadovaujantis teisės aktais, projektavimo sąlygomis ir kitais privalomaisiais projekto rengimo dokumentais. Sklype (kad Nr. 1901/0038:153), kurio plotas- 0.2573ha turėtų būti numatyta: saugus įvažiavimas ir išvažiavimas, numatytos važiuojamosios dalies asfalto dangos, lengvųjų automobilių parkavimo vietos, apželdintas žalias plotas. Sklype taip pat numatytas paviršinių vandenų surinkimo būdas.
	Projektuojamiems pastatams	Projektuojamas sporto paskirties pastatas. Pastato planinė schema turėtų atspindėti pagrindinę pastato funkciją – sporto. Pastato planas pagal esamą užstatymą toje pačioje vietoje tos pačios formos. Planuojamos sportininkų poilsio, persirengimo bei poilsio patalpos pirmame aukšte. Nenumatomas pastovus darbuotojų buvimas pastate, tai bus tik momentinis atvažiuojantis personalas. Pastatų fasada: derinti aklinus ir peršviečiamus vertikalius bei horizontalius fasado elementus.. Apdailai numatoma ilgaamžės ir šiuolaikinės tendencijas atitinkančios medžiagos (spalvas derinti su projekto vadovu). Įėjimo durys ir lango rėmai derinami pagal fasadų apdailos spalvą. Išorės durys rekomenduojamos sustiprintos konstrukcijos.

(įgaliotas Mindaugas Sirvydis)

I. PROJEKTINIŲ PASIŪLYMŲ SUDĖTIES ŽINIARAŠTIS

[illegible]

0	<u>2021 09</u>	STATYBĄ LEIDŽIANČIAM DOKUMENTUI				
LAIDA	<u>IŠLEIDIMO</u>	LAIDOS STATUSAS. KEITIMO PRIEŽASTIS (JEI TAIKOMA)				
KVAL. DOK. NR.	UAB „SAVANA LT“ <u>Tunelio g. 16, Kaunas, LT-44391;</u> <u>mob. tel.: +370-675-47596; tel.: +370-37-438726; e-</u> <u>paštas: mindaugas@ateivis.lt; tinklapis:</u> <u>www.savana.lt</u>				Sporto paskirties pastato (1C1p) Gintaro g. 26, Kaune, kapitalinio remonto projektas	
1199	PV	M.SIRVYDIS		2023 05	AIŠKINAMASIS RAŠTAS	
1199	ARCHITEKTAS	M.SIRVYDIS		2023 05		
PP	L.N.				0838 01 PP-BD	
					LAPAS	LAPŲ
					001	005

I. BENDRIEJI STATINIO RODIKLIAI

Eil.nr.	Pavadinimas	Mato vienetas	Kiekis	Pastabos
I.SKLYPAS				
1	Sklypo plotas	kv.m	2573	
2	Sklypo užstatymo intensyvumas (su aikštelėmis)	%	~6	
3	Sklypo užstatymo tankumas (su aikštelėmis)	%	~57	
II.PASTATAI				
Sporto paskirties pastatas				
1	Pastato paskirties rodikliai (gamybos, kitos planuojamos ūkinės veiklos, paslaugų apimtis, butų, vietų, lovų, bendras ir aptarnaujamų žmonių skaičius, kiti rodikliai). Numerių skaičius	vnt.	----	
2	Pastato bendrasis plotas	kv.m	~164.43	
3	Pastato naudingas plotas	kv.m	~164.43	
4	Pastato tūris	kub.m	~998	
4.1	pastato tūris žemiau ±0.000 altitudės	kub.m	~20	
4.2	pastato tūris aukščiau ±0.000 altitudės	kub.m	~978	
5	Aukštų skaičius	vnt.	1	
6	Pastato aukštis	m	~5.96	
8	Energinio naudingumo klasė			
9	Pastato (patalpų) akustinio komforto sąlygų klasė		Neklasifikuojama	
10	Statinio atsparumo ugniai laipsnis		II	
11	Kiti papildomi pastato rodikliai		-----	
12	Pastato užstatytas plotas (be aikštelių)	kv.m	~200	
III.KITI STATINIAI				
1	Kitos paskirties plokščias inžinerinis statinys- aikštelė, kelias	kv.m		

	UAB „SAVANA LT“ Tunelio g. 16, Kaunas, LT-44391; mob. tel.: +370-675-47596; tel.: +370-37-438726; e-paštas: mindaugas@ateivis.lt; tinklapis: www.savana.lt	0838 01 PP BD	LAIDA	LAPAS	LAPŲ
			0	002	005

AIŠKINAMASIS RAŠTAS

Esama situacija

Sklype, esančiame Gintaro g. 26, Kaune (kad.nr. 1901/0038:153) planuojama kapitališkai remontuoti butinį pastatą su teniso kortais. Žemės sklype šiuo metu yra fiziškai pažeistas butinis pastatas su geros būklės teniso kortais (aikštelėmis). Sklypas pietinėje pusėje ribojasi su Gintaro gatve, rytinėje- su gyvenamosios paskirties žemės sklypu, o vakarinėje ir šiaurinėje pusėse su ribojasi su miško paskirties žemės sklypu. Gretimoje aplinkoje kiti sklypai yra užstatyti vienbučiais gyvenamaisiais pastatais. Sklypo reljefas yra lygus išskyrus šiaurinėje pusėje, kur gretimai nutiestas pėsčiųjų takas. Šioje vietoje yra apie 2m sužemėjęs reljefas. Gatvėje yra visi inžineriniai tinklai būtini pastatų statybai. Žemės sklypas susideda iš dviejų dalių tarp kurių yra numatytas servitutas susisiekimui.

Sklypo bendrieji rodikliai:

Unikalus daikto nr.: 1901-0038-0153

Žemės sklypo plotas: 0.2573ha

Daikto naudojimo pagrindinė paskirtis: Kita

Žemės sklypo naudojimo būdas: Komerinės paskirties objektų teritorijos

Projektiniai sprendiniai

Sporto paskirties butinio pastato su teniso kortais Gintaro g. 26, Kaune, kapitalinio remonto projektas. Projektuojamas vienas įvažiavimas į sklypą iš pietinės pusės. Sklype įrengiama parkavimo aikštelė keturiems automobiliams. Pastatas kapitališkai remontuojamas, nes yra fiziškai pažeistas. Ties projektuojamu pastatu žemės sklypo reljefas ties sklypo ribomis išlaikomas toks pats.

Statinių pagrindinė naudojimo paskirtis: sporto paskirties pastatas.

Statinio statybos vieta: Gintaro g. 26, Kaunas.

Statybos rūšis: kapitalinis remontas

Statinio kategorija: Neypatingi statiniai

Pastatų aukštingumas: ~5.96m (pagal šlaito vidurkį) nuo projektuojamo žemės paviršiaus. Vieno aukšto pastatas šlaitini stogu.

Projektuojamų statinių sąrašas: Sporto paskirties pastatas (1C1p).

Projektuojamų pastatų laikančios konstrukcijos: pamatai- gelžbetoniniai juostiniai, sienos- mūrinės, stogas- medžio- metalo konstrukcijos.

Sporto paskirties pastatas

Kapitališkai remontuojamas vieno aukšto pastatas (1C1p). Pastatas U formos formos plano, kuriame įrengiami du-trys įėjimai.

Pirmame aukšte suplanuotos patalpos, kurios yra pritaikytos kasdieniams teniso kortų lankytojų aptarnavimui- persirengimo ir poilsio patalpos bei san. mazgai. Patalpų eksplikacija:

Eil.nr.	Pavadinimas	Mato vienetas	Kiekis	Pastabos
Sportos paskirties pastatas				
101	Virtuvė	kv.m	8.80	
102	Persirengimo patalpa	kv.m	12.60	
103	Poilsio patalpa	kv.m	19.56	

	UAB „SAVANA LT“ Tunelio g. 16, Kaunas, LT-44391; mob. tel.: +370-675-47596; tel.: +370-37-438726; e-paštas: mindaugas@ateivis.lt; tinklapis: www.savana.lt	0838 01 PP BD	LAIDA	LAPAS	LAPŲ
			0	003	005

104	Persirengimo patalpa	kv.m	19.54	
105	Dušo patalpa	kv.m	1.76	
106	Dušo patalpa	kv.m	1.76	
107	WC patalpa	kv.m	7.66	
108	Poilsio kambarys	kv.m	42.30	
109	WC patalpa	kv.m	1.57	
110	Koridorius	kv.m	5.35	
111	Koridorius	kv.m	12.02	
112	Poilsio kambarys	kv.m	31.72	
Bendrasis plotas		kv.m	~164.63	

Sporto paskirties pastatui įrengiamos keturios parkavimo vietos. Pagal STR 2.06.04:2014 „Gatvės ir vietinės reikšmės keliai. Bendrieji reikalavimai“ neprivalomas parkavimas, nes prie sporto aikštelių nėra tribūnų.

Sporto paskirties pastatui netaikoma energinio naudingumo sertifikavimas pagal STR2.01.02:2016 „Pastatų energinio naudingumo projektavimas ir sertifikavimas“ I skyriaus Bendrųjų nuostatų 1 punktą („1.Šis statybos techninis reglamentas (toliau – Reglamentas) taikomas projektuojant šildomų gyvenamųjų ir negyvenamųjų pastatų (jų dalių) [3.6] energinį naudingumą, atliekant pastatų energinio naudingumo sertifikavimą, skaičiuojant pastatų (jų dalių) šildymo sistemos šilumos šaltinio projekcinę galią, išskyrus: <...> 1.4.3. papunktį „kuriuose šildymo sezono metu palaikoma ne aukštesnė kaip 10° C temperatūra“)

Bendrieji sklypo techniniai rodikliai:

Sklypo plotas– 2573kv.m. Kapitališkai remontuojamo pastato plotas (su aikštelėmis)– ~1475kv.m. Kapitališkai remontuojamo pastato bendrasis plotas – ~164.43kv.m. Užstatymo tankumas (su aikštelėmis)– ~57%. Užstatymo intensyvumas - ~6%. Planuojama želdynų - ~(~781kv.m.). Planuojamas parkavimo vietų skaičius sklype- 4 vnt.

Pastato aukštis, ilgis, plotis išlaikomi tokie patys- nedidinami.

Konstrukciniai sprendiniai

Sienos: mūrinės/gelžbetoninės sienos. Išorės apdaila- struktūrinis tinkas (baltos ir pilkos spalvos derinys).

Grindų dangos: Patalpose įrengiamos grindys be slenksčių. Visose patalpose projektuojama neslidi, lygi beklūtė (nekelianti kritimo rizikos užkliuvus), lengvai valoma drėgnu būdu ir atspari valymo priemonėms grindų danga.

Pertvaros: mūras, metalinis / gipso kartono karkasas.

Stogas: medinės konstrukcijos, šlaitinis.

Perdangos: medinės/ metalinės konstrukcijos.

Langai ir durys: platstikiniai/ aliuminiai langai (pilka spalva).

Technologinio proceso aprašymas: Pastate planuojamos sporto paskirties buitinės patalpos skirtos žmonėms persirengti treniruojantis lauko tenisą. Kadangi treniruotės vyksta tik šiltuoju sezono metu, tai šaltuoju metų laiku yra palaikoma minimali temperatūra, kad šaltis nedarytų neigiamos įtakos pastatui.

Atliekų tvarkymo pasiūlymai

	UAB „SAVANA LT“ Tunelio g. 16, Kaunas, LT-44391; mob. tel.: +370-675-47596; tel.: +370-37-438726; e-paštas: mindaugas@ateivis.lt; tinklapis: www.savana.lt	0838 01 PP BD	LAIDA	LAPAS	LAPŲ
			0	004	005

Šiukšlės turi būti rūšiuojamos konteneriuose skirtuose buitiniams, statybinėms ir cheminėms atliekoms kaupti. Skystų ir cheminių medžiagų atliekų surinkimui turi būti numatyti specialūs indai ar talpos. Visos šiukšlės ir buitinės atliekos turi būti savalaikiai išvežamos sudarius sutartis su atliekas tvarkančia įmone.

Atliekas, netinkamas perdirbti, numatoma perduoti Vyriausybės ar jos įgaliotos institucijos nustatyta tvarka licenzijuotoms įmonėms, kurios surenka, saugo, šalina ar naudoja pavojingas atliekas.

Orientacinis energinių išteklių (elektros energijos, šilumos, geriamojo vandens, dujų ir kitų išteklių) kiekis ir apsirūpinimo šaltiniai.

Planuojama prisijungti prie elektros tinklų. Vandentiekis jungiamas bei buitinių nuotekų tinklai jungiami prie centralizuotų miesto tinklų.



Normatyviniai ir kiti dokumentai

1. Statybos įstatymas;
2. Teritorijų planavimo įstatymas;
3. STR 1.01.08:2002 „Statinio statybos rūšys“;
4. STR 1.01.03:2017 „Statinių klasifikavimas“;
5. STR 1.04.04:2017 „Statinio projektavimas, projekto ekspertizė“;
6. STR 1.05.01:2017 „Statybą leidžiantys dokumentai. Statybos užbaigimas. Statybos sustabdymas. Savavališkos statybos padarinių šalinimas. Statybos pagal neteisėtai išduotą statybą leidžiantį dokumentą padarinių šalinimas“;
7. STR 2.01.01(1):2005 „Esminis statinio reikalavimas. Mechaninis atsparumas ir pastovumas“;
8. STR 2.01.01(2):1999 „Esminiai statinio reikalavimai. Gaisrinė sauga“;
9. STR 2.01.01(3):1999 „Esminiai statinio reikalavimai. Higiena, sveikata, aplinkos apsauga“;
10. STR 2.01.01(4):2008 „Esminiai statinio reikalavimai. Naudojimo sauga“;
11. STR 2.01.01(5):2008 „Esminis statinio reikalavimas. Apsauga nuo triukšmo“;
12. STR 2.07.01:2003 „Vandentiekis ir nuotekų šalintuvas. Pastato inžinerinės sistemos. Lauko inžineriniai tinklai“;
13. STR 2.09.02:2005 „Šildymas, vėdinimas ir oro kondicionavimas“;
14. STR 2.02.08:2012 „Automobilių saugyklų projektavimas“;
15. STR 2.06.04:2014 „Gatvės ir vietinės reikšmės keliai. Bendrieji reikalavimai“;
16. STR 2.01.02:2016 „Pastatų energinio naudingumo projektavimas ir sertifikavimas“;
17. „Gaisrinės saugos pagrindiniai reikalavimai“;
18. Kiti susiję galiojantys LR teisės aktai.

Projekto vadovas Mindaugas Sirvydis

architektas Mindaugas Sirvydis


	UAB „SAVANA LT“ Tunelio g. 16, Kaunas, LT-44391; mob. tel.: +370-675-47596; tel.: +370-37-438726; e-paštas: mindaugas@ateivis.lt; tinklapis: www.savana.lt	0838 01 PP BD	LAIDA	LAPAS	LAPŲ
			0	005	005

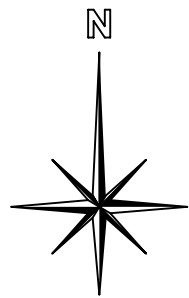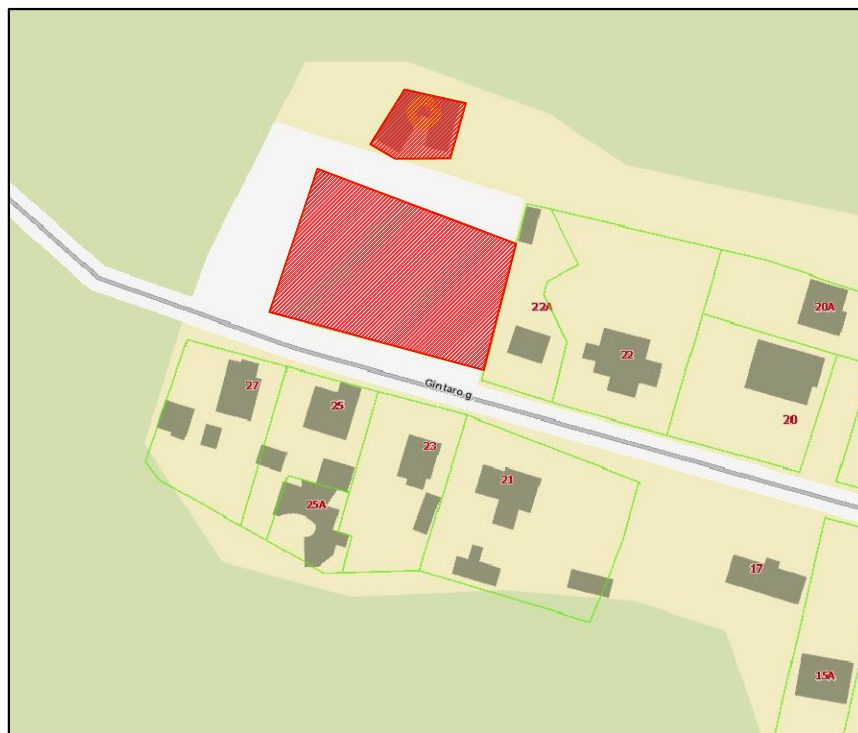

ŽEMĖS SKLYPO TECHNINIAI - EKONOMINIAI RODIKLIAI			
Rodiklio pavadinimas	RODIKLIS (PRIEŠ REMONTĄ)	RODIKLIS (PO REMONTO)	MATO VIENETAS
Sklypo plotas	2573	2573	m ²
Sklypo užstatymo plotas (su aikštelėmis)	1475	1475	m ²
Sklypo užstatymo tankumas (su aikštelėmis)	57	57	%
Sklypo užstatymo intensyvumas (su aikštelėmis)	6	6	%
Apželdintas žemės plotas	~781 (~30 %)	~781 (~30 %)	m ²
Automobilių stovėjimo vietų skaičius	~4	~4	vnt.

EKSPLIKACIJA

Nr.	PAVADINIMAS
1	Kapitališkai remontuojamas pastatas
2	Esama aikštelė (teniso kortas)
3	Esama aikštelė (teniso kortas)
4	Aikštelė (automobiliams)

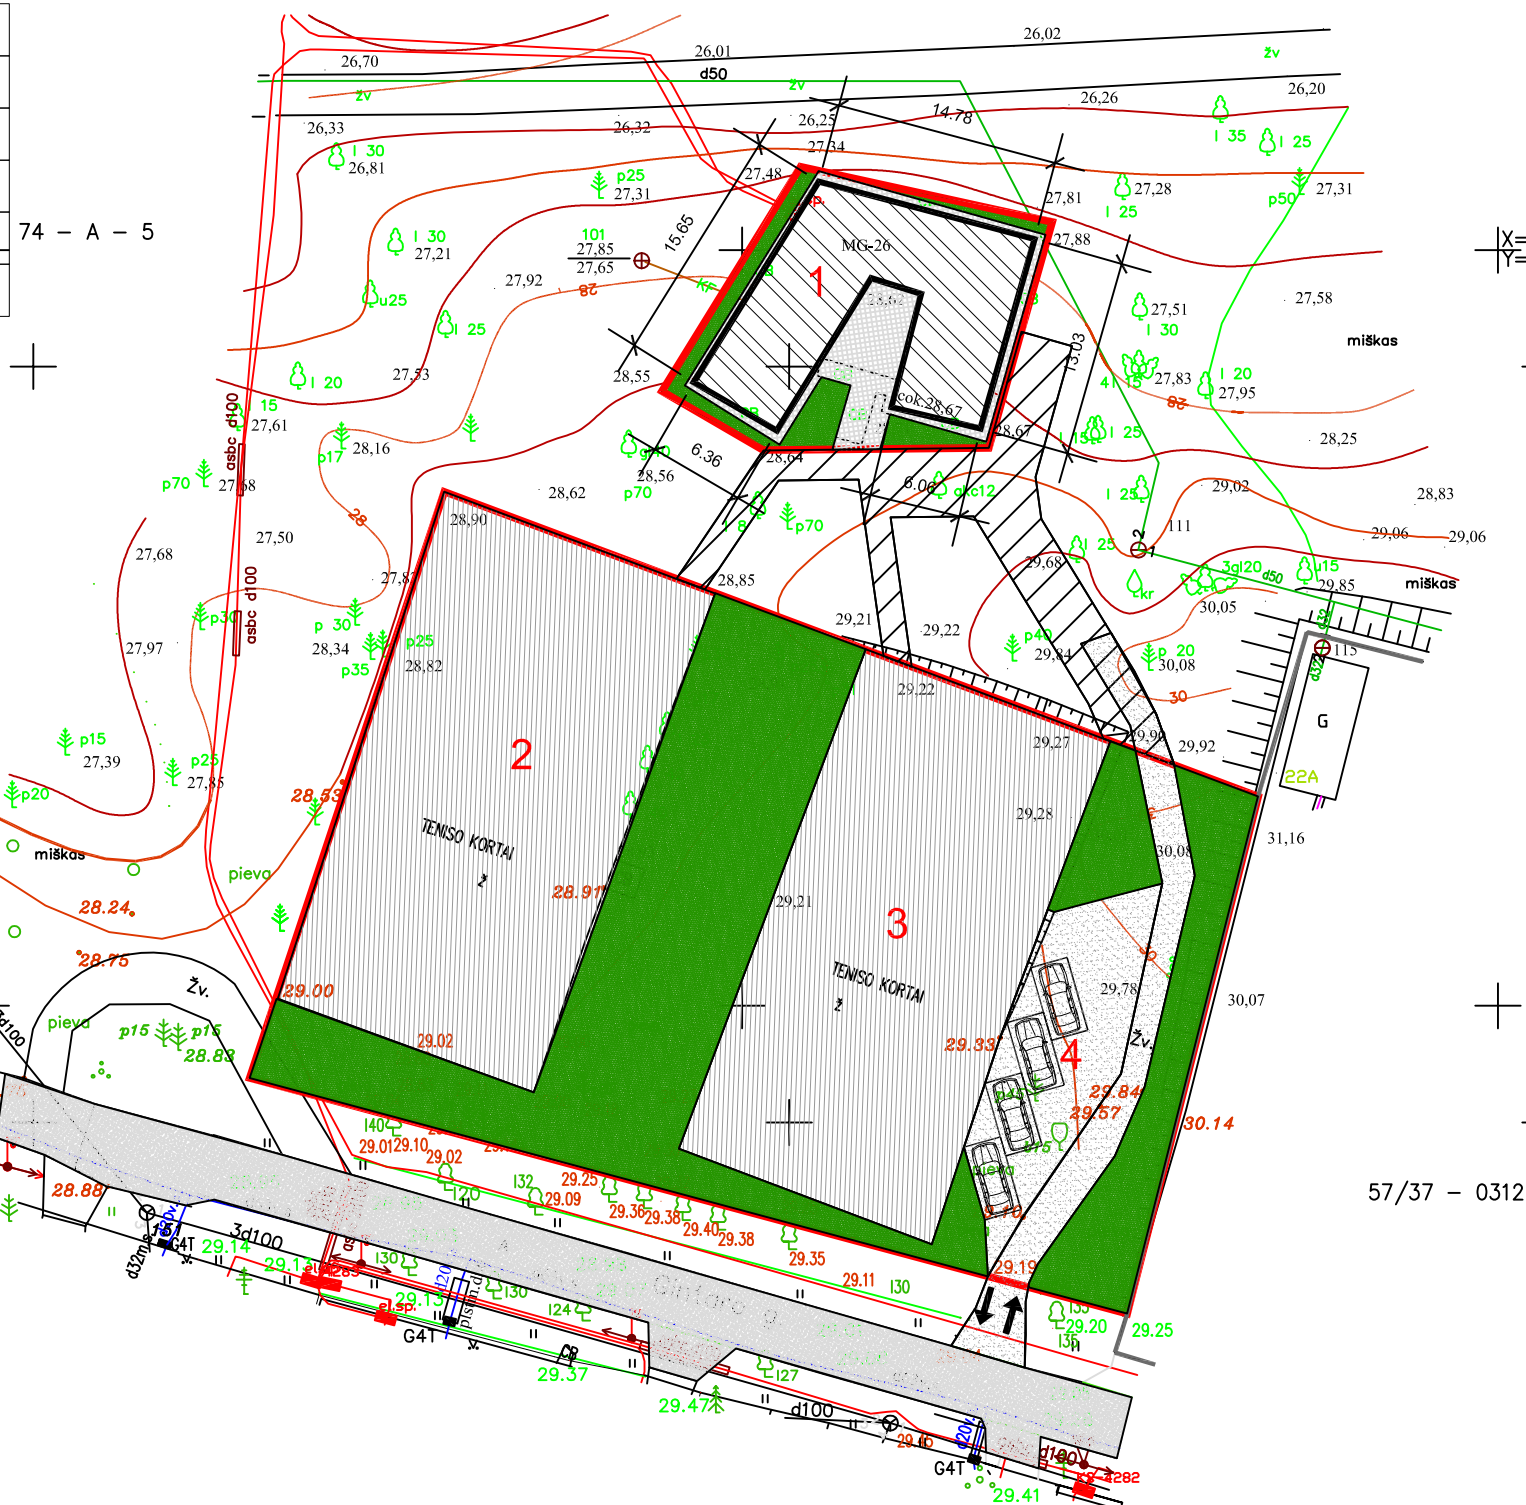


SUTARTINIAI ŽENKLAI


	Žemės sklypo vieta situacijos schemoje
	Žemės sklypo kampo taško numeris
	Žemės sklypo ribos
	Gretimų sklypų ribos
	Remontuojamas sporto paskirties pastatas
	Įvažiavimas / išvažiavimas (iš žemės sklypo)
	Aikštelė (teniso kortas)
	Gatvės danga - asfaltas
	Esama kiemo danga - betonas
	Žvyros dangos automobilių privažiavimo keliai, pėsčiųjų takai
	Veja
	Lengvųjų automobilių parkavimo vietos
	Kelio servitutas
	Įėjimas į pastatą

Sklypo planas M1:500

O	2023 05	Statybos leidimui, konkursui ir statybai				
Laida	Data	Laidos statusas. Keitimo priežastis (jei taikoma)				
Kval. Dok. Nr.	UAB SAVANA LT Tunelio g. 16, Kaunas, LT-44391; mob. tel.: +370-675-47596; tel./+370-437-438726; e-paštas: info@savana.lt; tinklapis: www.savana.lt				Statinio projekto pavadinimas: Sporto paskirties pastato (1C1p) Gintaro g. 26, Kaune, kapitalinio remonto projektas	
A1199	PV	M.Sirvydis		2023 05	Statinio nr. ir pavadinimas: Gintaro g. 26, Kaunas	
A1199	Architektas	M.Sirvydis		2023 05		
					SKLYPO PLANAS M 1 : 500	
LT	Statytojas/ užsakovas: L.N.				0838 01 PP -001	
					Lapas	Lapų
					1	1

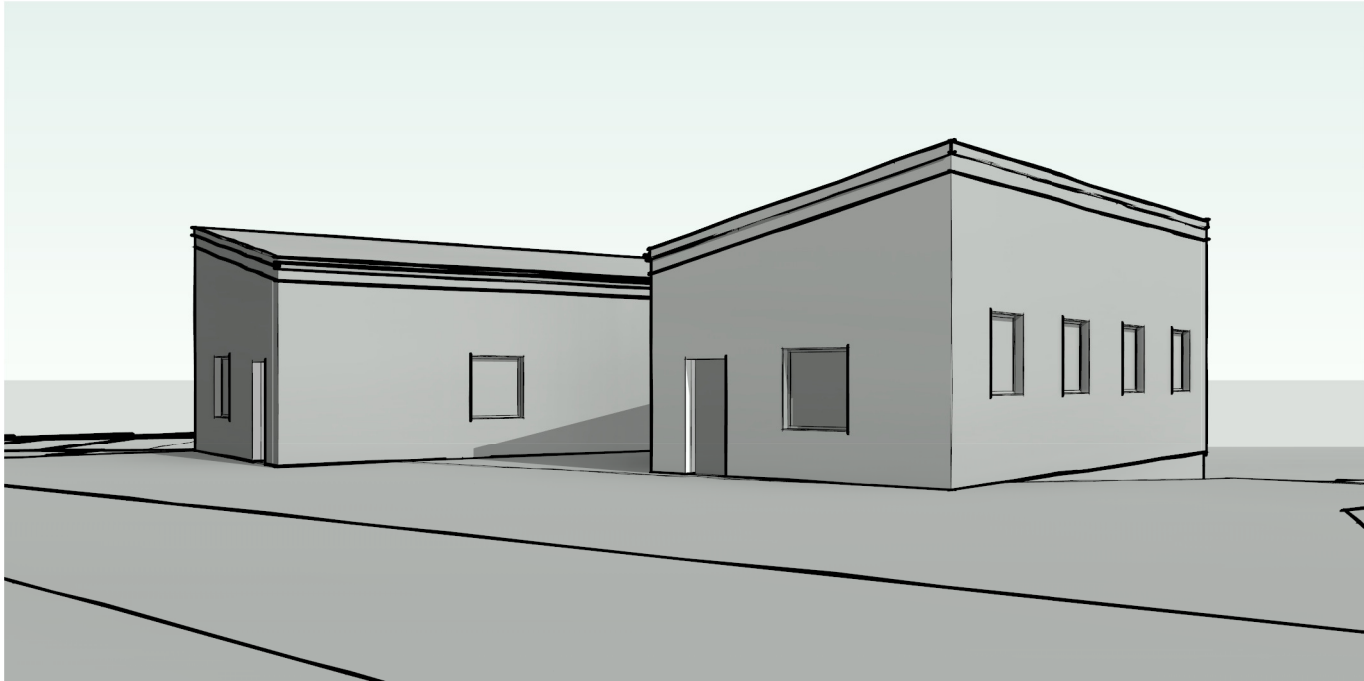


VAIZDAS PERSPEKTYVOJE-1 M

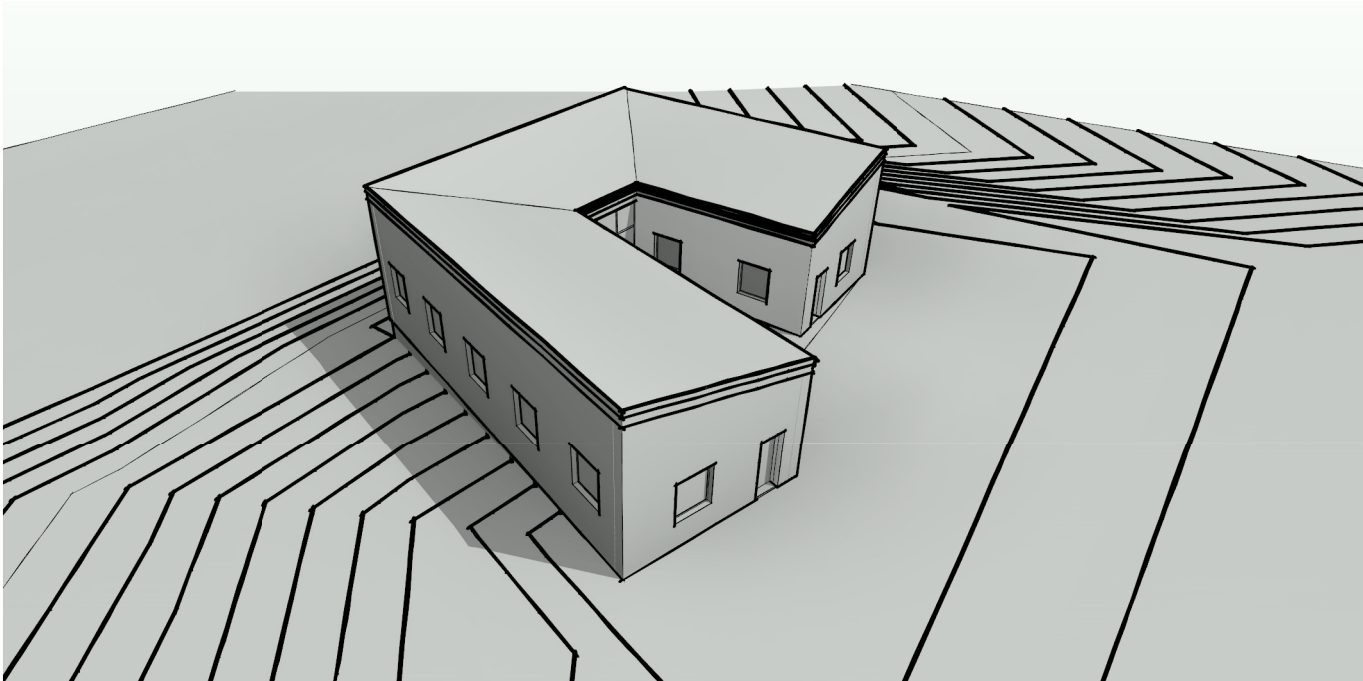

VAIZDAS PERSPEKTYVOJE-3 M




VAIZDAS PERSPEKTYVOJE-2 M

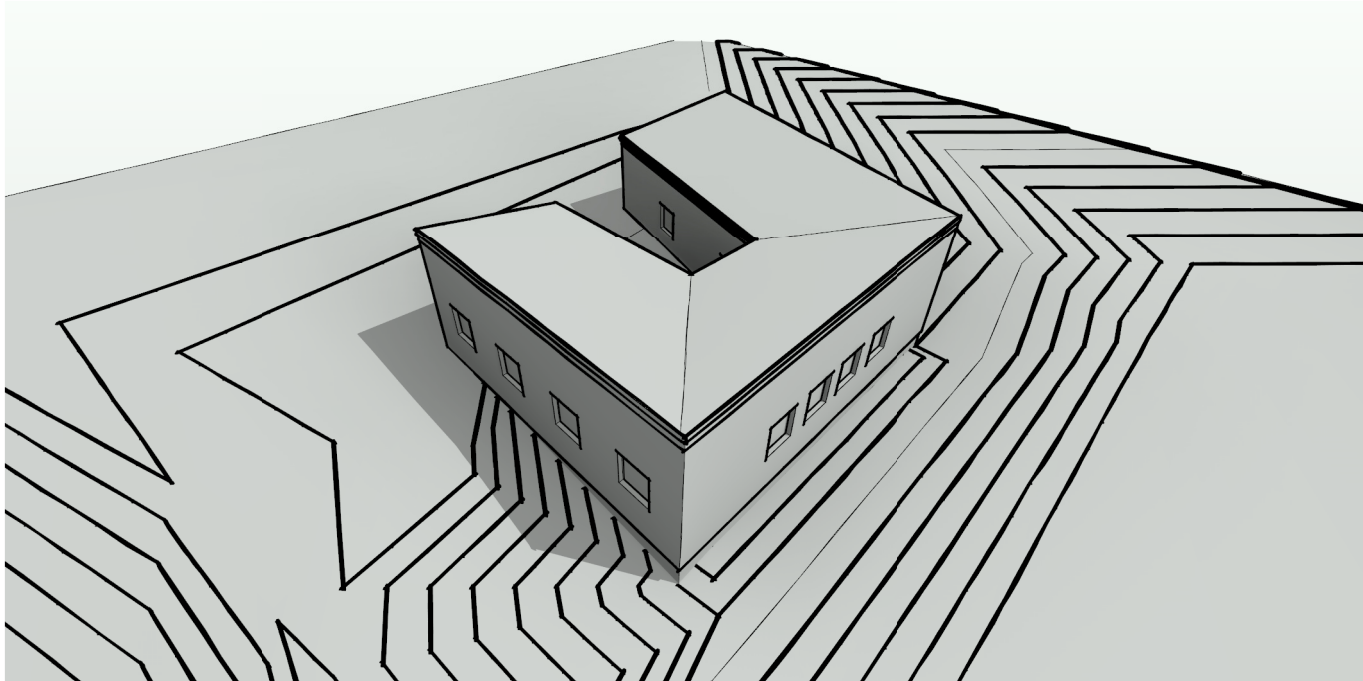


VAIZDAS PERSPEKTYVOJE-4 M


O	2023 05	Statybos leidimui, konkursui ir statybai					
Laida	Data	Laidos statusas. Keitimo priežastis (jei taikoma)					
Kval. Dok. Nr.	UAB SAVANA LT Tunelio g. 16, Kaunas, LT-44391; mob. tel.: +370-675-47596; tel.:+370-37-438726; e-paštas: info@savana.lt; tinklapis: www.savana.lt				Statinio projekto pavadinimas: Sporto paskirties pastato (1C1p) Gintaro g. 26, Kaune, kapitalinio remonto projektas		
					Statinio nr. ir pavadinimas: Gintaro g. 26, Kaunas		
	A1199	PV	M.Sirvydis		2023 05	VAIZDAI PERSPEKTYVOJE M	
A1199	Architektas	M.Sirvydis		2023 05			
					O		
LT	Statytojas/ užsakovas: L.N.				0838 01 PP -001	Lapas	Lapų
						1	1

Pastaba: angų matmenis tikslinti vietoje prieš užsakant gaminius

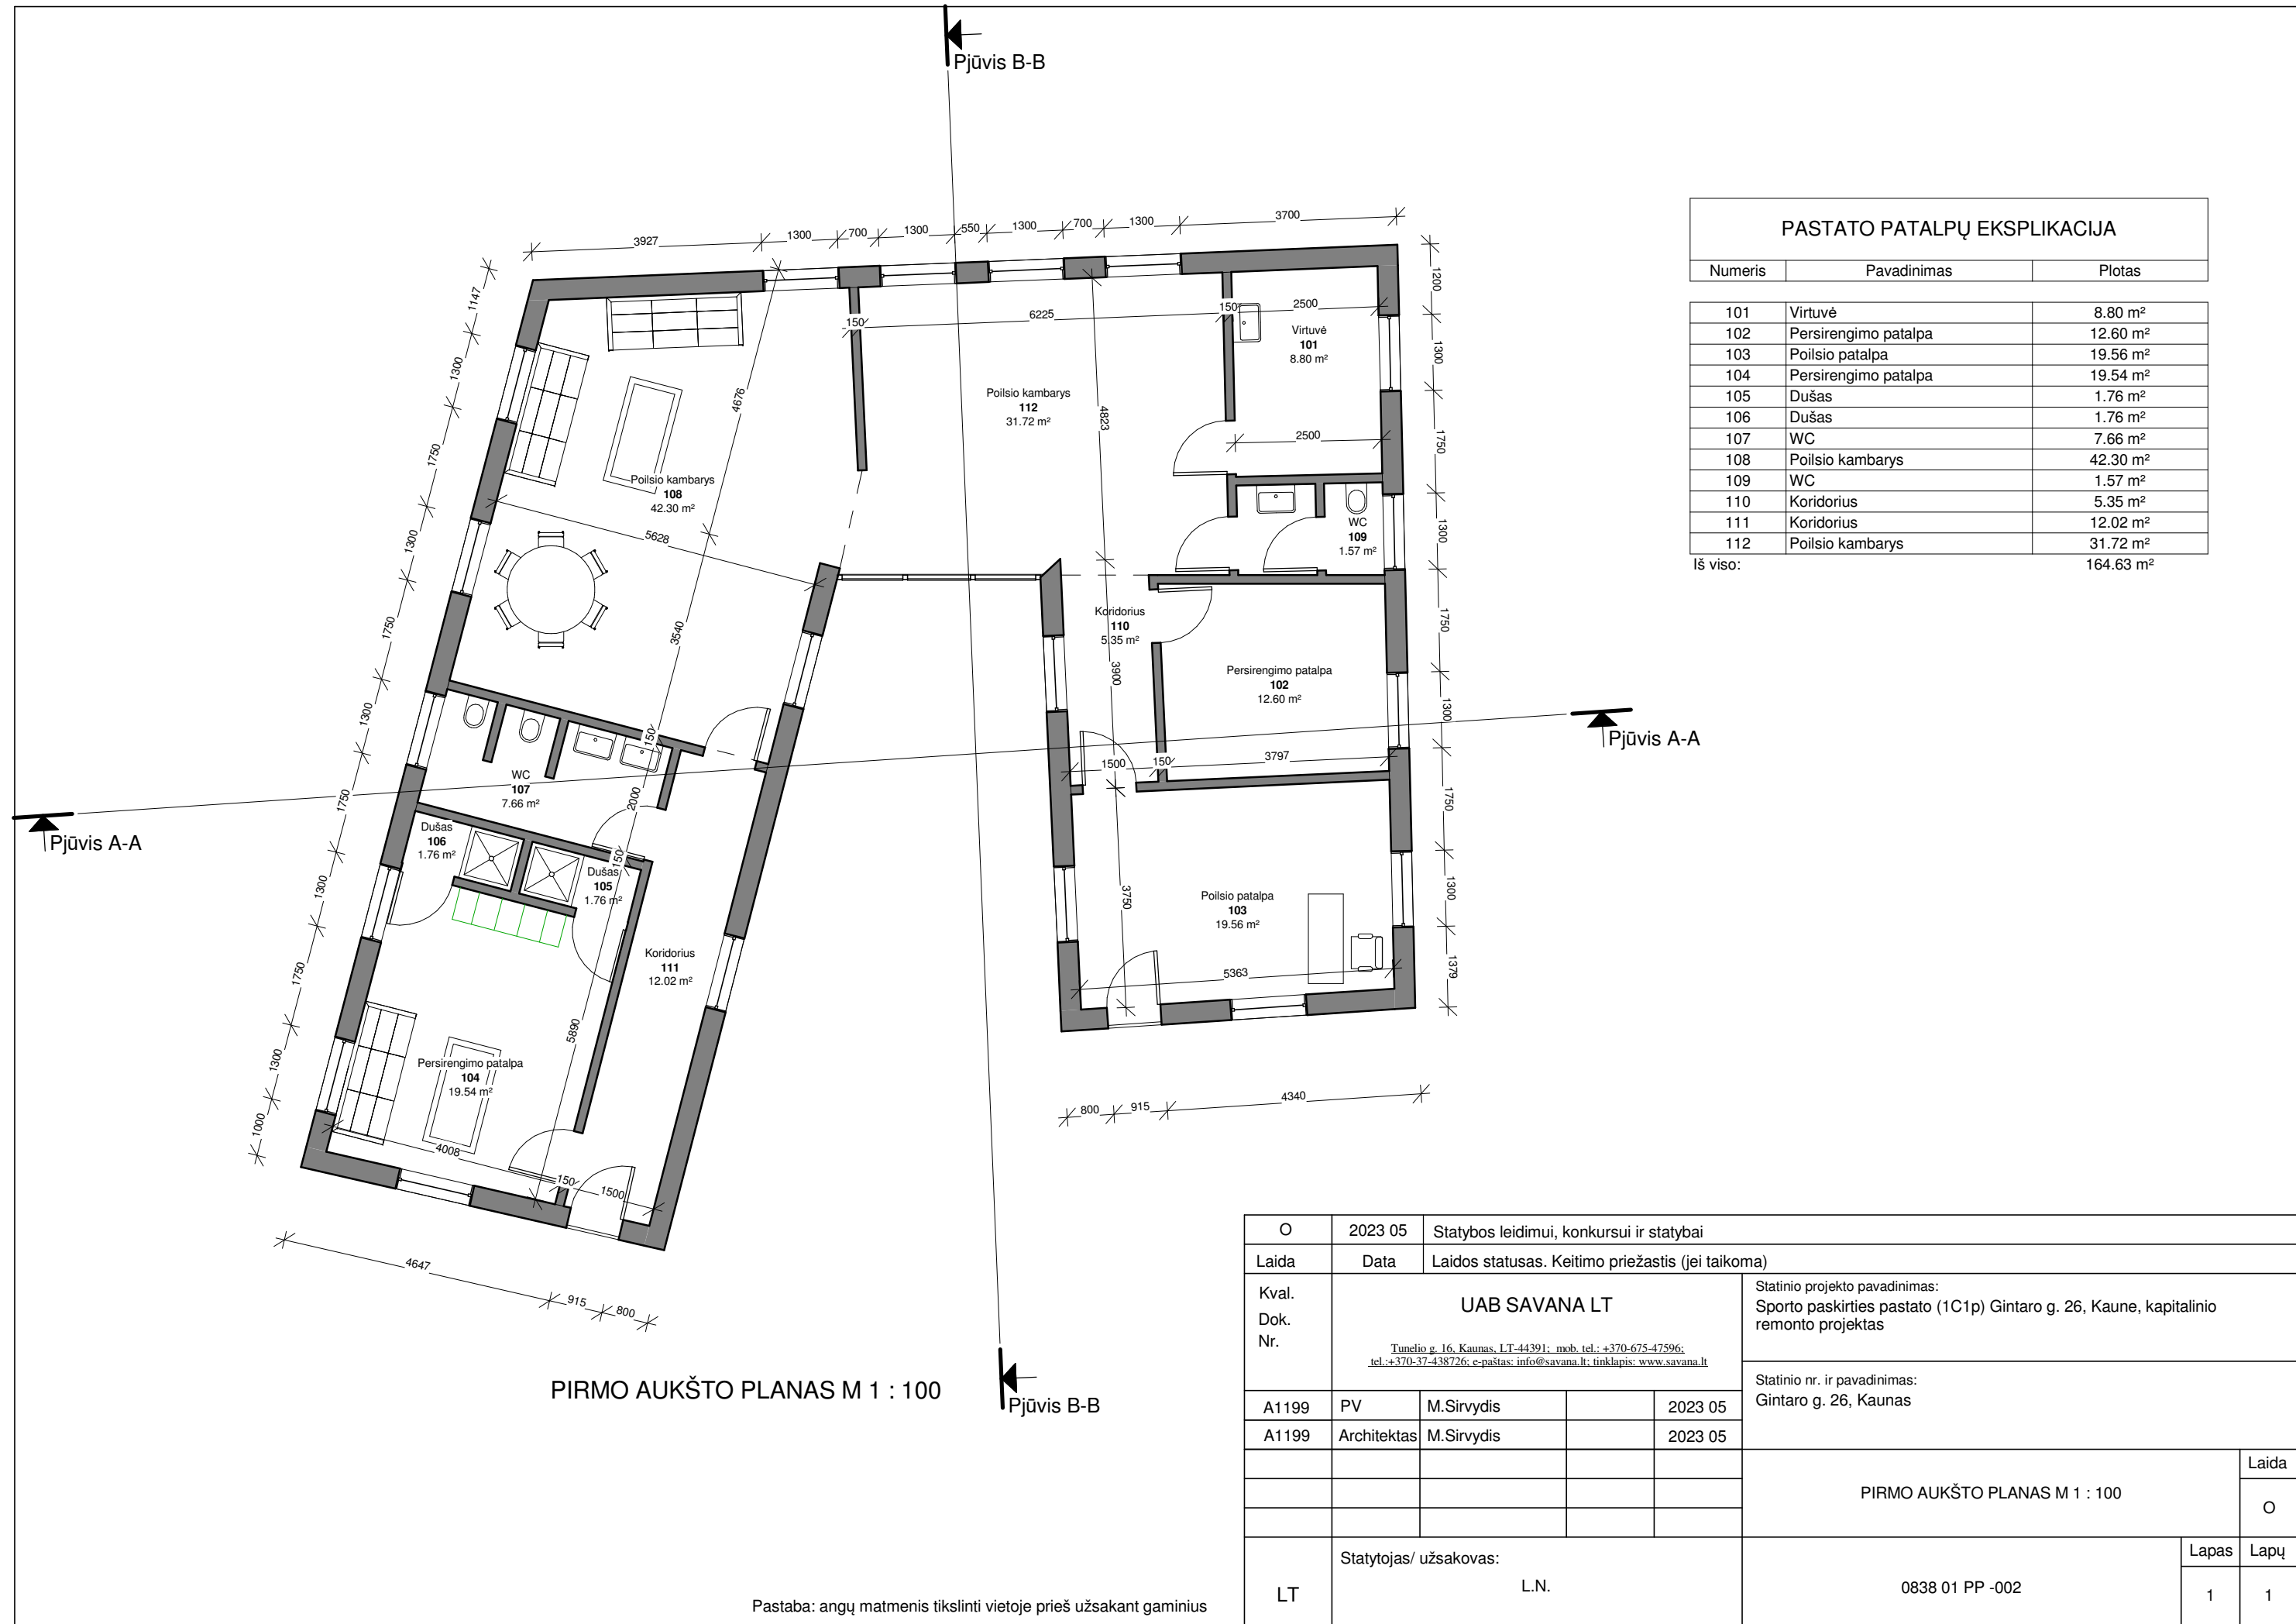

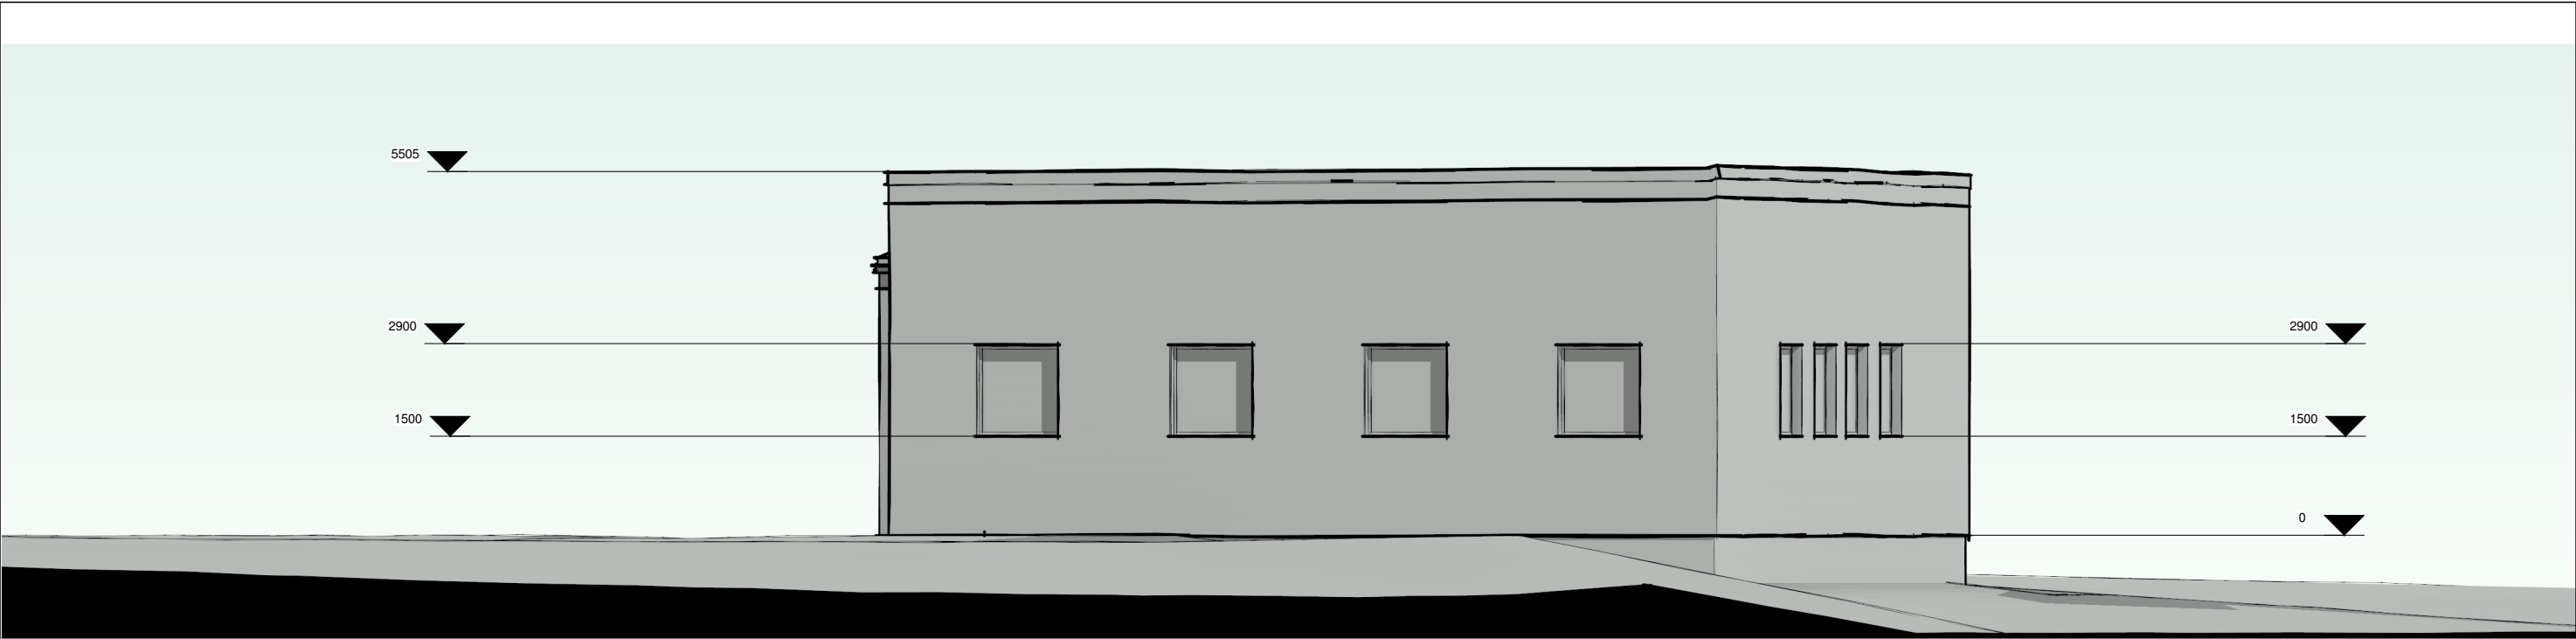


FASADAS IŠ RYTŲ PUSĖS M 1 : 100

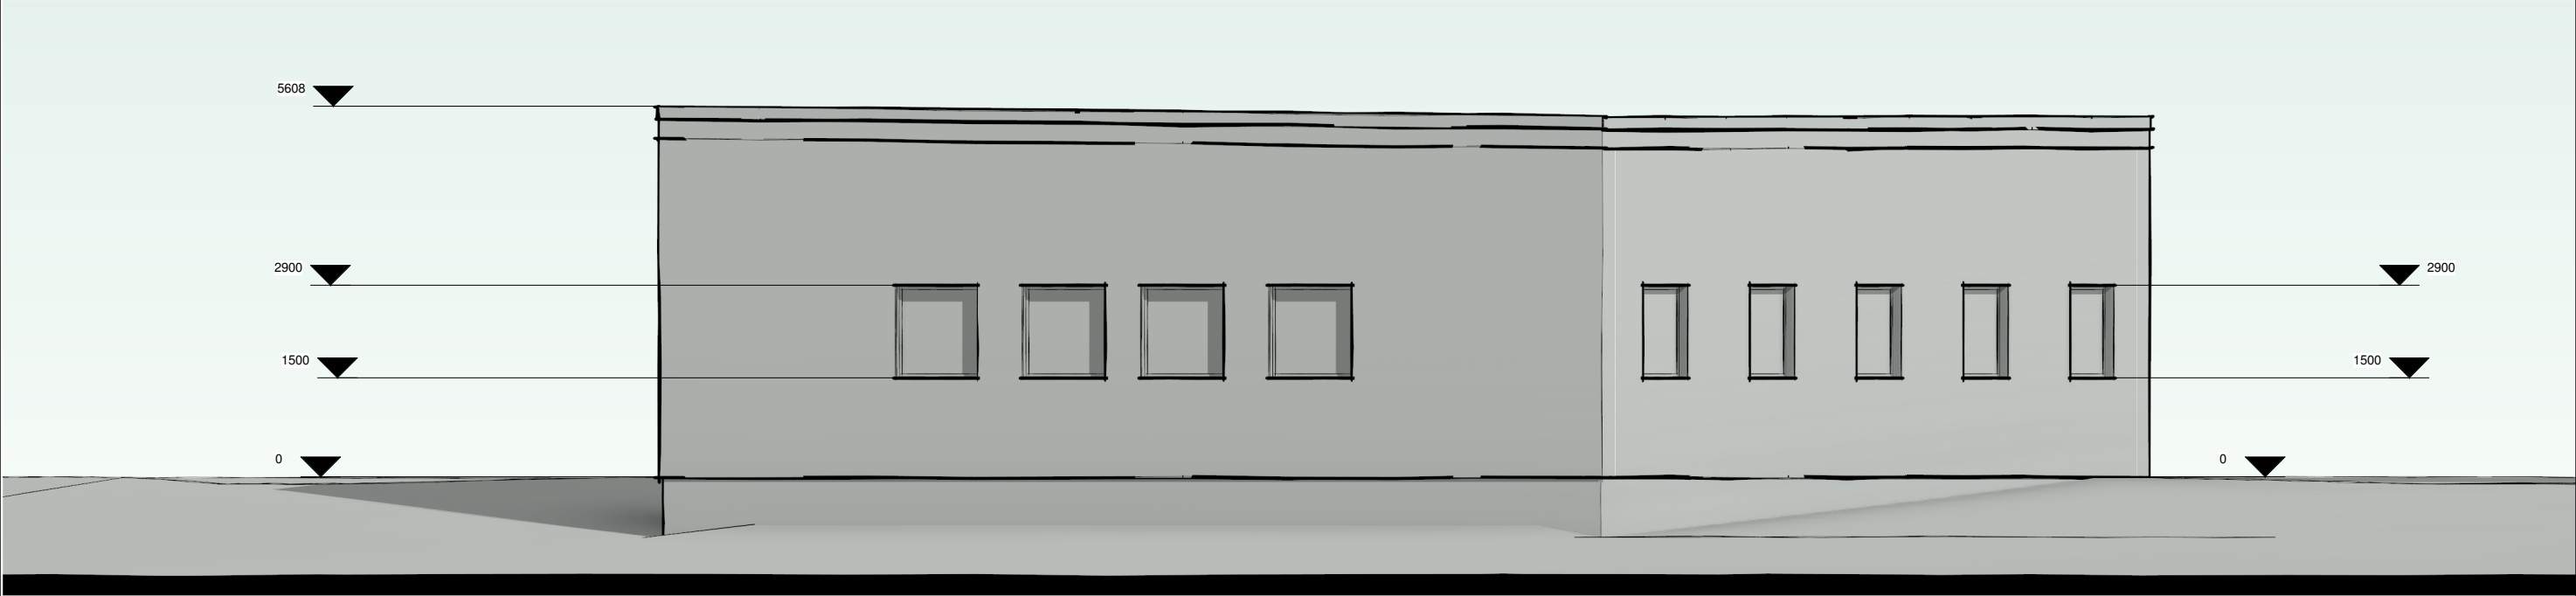

FASADAS IŠ ŠIAURĖS PUSĖS M 1 : 100

Pastaba: angų matmenis tikslinti vietoje prieš užsakant gaminius

O	2023 05	Statybos leidimui, konkursui ir statybai					
Laida	Data	Laidos statusas. Keitimo priežastis (jei taikoma)					
Kval. Dok. Nr.	UAB SAVANA LT <u>Tunelio g. 16, Kaunas, LT-44391; mob. tel.: +370-675-47596; tel.:+370-37-438726; e-paštas: info@savana.lt; tinklapis: www.savana.lt</u>				Statinio projekto pavadinimas: Sporto paskirties pastato (1C1p) Gintaro g. 26, Kaune, kapitalinio remonto projektas		
					Statinio nr. ir pavadinimas: Gintaro g. 26, Kaunas		
A1199	PV	M.Sirvydis		2023 05	FASADAI M 1 : 100		Laida
A1199	Architektas	M.Sirvydis		2023 05			O
LT	Statytojas/ užsakovas: L.N.				0838 01 PP -003		Lapas
							1
							1

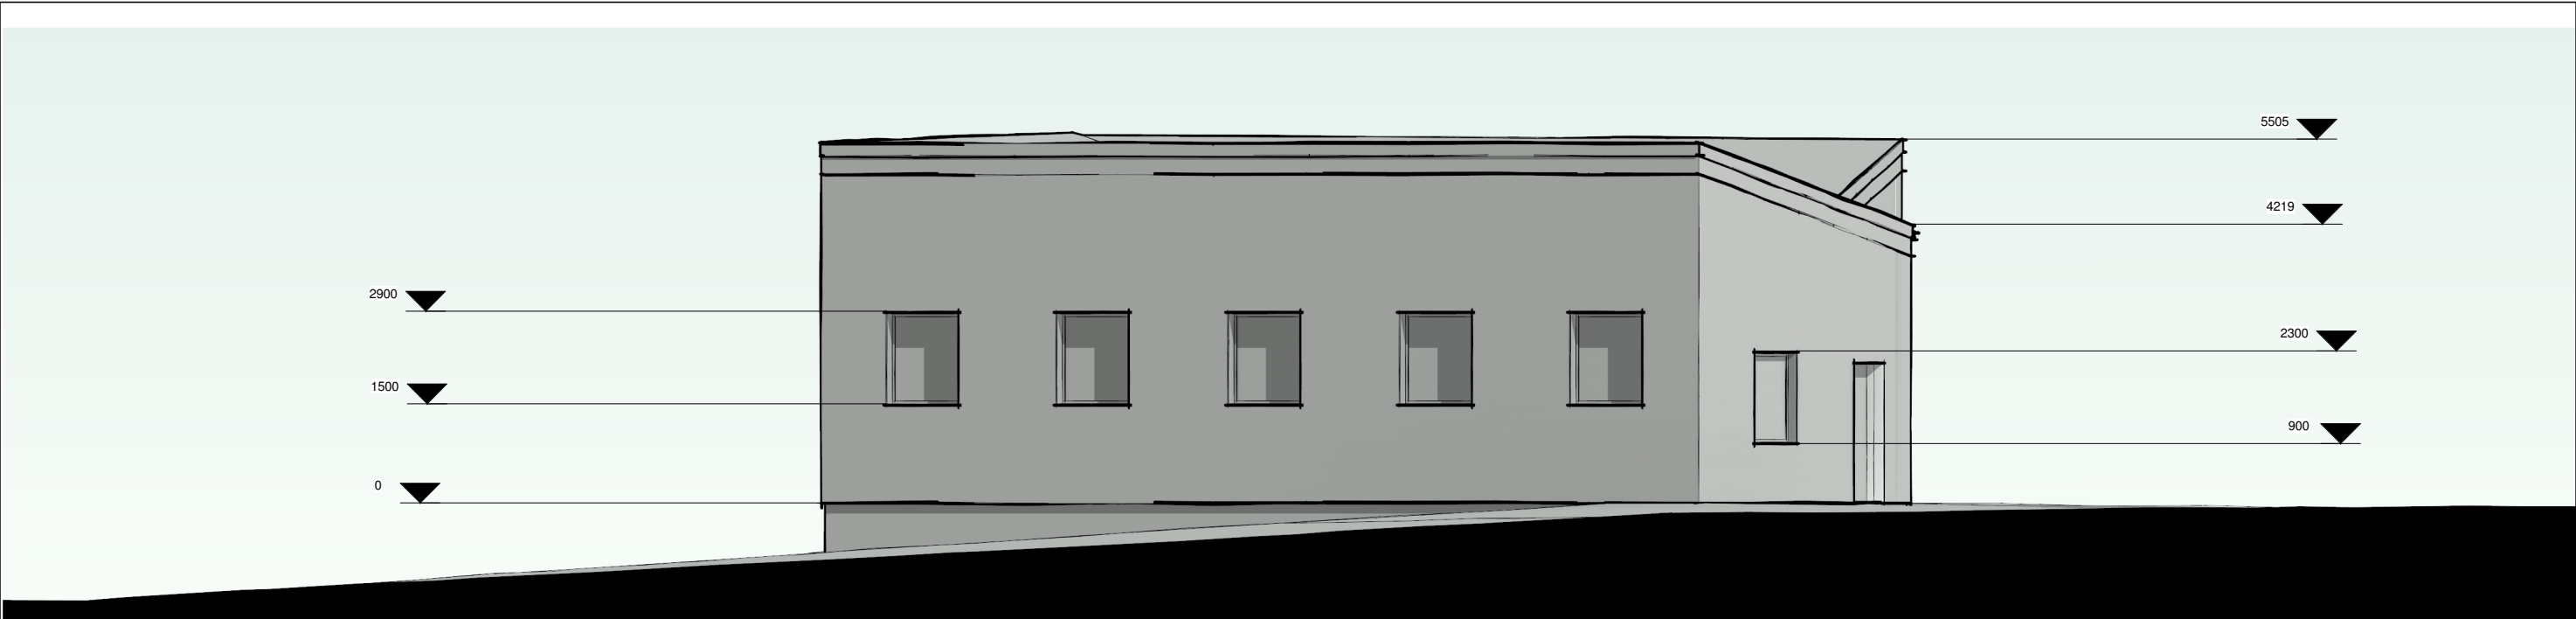

FASADAS IŠ VAKARŲ PUSĖS M 1 : 100



FASADAS IŠ PIETŲ PUSĖS M 1 : 100

O	2023 05	Statybos leidimui, konkursui ir statybai					
Laida	Data	Laidos statusas. Keitimo priežastis (jei taikoma)					
Kval. Dok. Nr.	UAB SAVANA LT <u>Tunelio g. 16, Kaunas, LT-44391; mob. tel.: +370-675-47596;</u> <u>tel.:+370-37-438726; e-paštas: info@savana.lt; tinklapis: www.savana.lt</u>				Statinio projekto pavadinimas: Sporto paskirties pastato (1C1p) Gintaro g. 26, Kaune, kapitalinio remonto projektas		
					Statinio nr. ir pavadinimas: Gintaro g. 26, Kaunas		
A1199	PV	M.Sirvydis		2023 05	FASADAI M 1 : 100		Laida
A1199	Architektas	M.Sirvydis		2023 05			O
LT	Statytojas/ užsakovas: L.N.				0838 01 PP -004	Lapas	Lapų
						1	1

Pastaba: angų matmenis tikslinti vietoje prieš užsakant gaminius



Pjūvis A-A M 1 : 100



Pjūvis B-B M 1 : 100

O	2023 05	Statybos leidimui, konkursui ir statybai					
Laida	Data	Laidos statusas. Keitimo priežastis (jei taikoma)					
Kval. Dok. Nr.	UAB SAVANA LT <u>Tunelio g. 16, Kaunas, LT-44391; mob. tel.: +370-675-47596;</u> <u>tel.:+370-37-438726; e-paštas: info@savana.lt; tinklapis: www.savana.lt</u>				Statinio projekto pavadinimas: Sporto paskirties pastato (1C1p) Gintaro g. 26, Kaune, kapitalinio remonto projektas		
					Statinio nr. ir pavadinimas: Gintaro g. 26, Kaunas		
A1199	PV	M.Sirvydis		2023 05	PJŪVIAI A-A IR B-B M 1 : 100		Laida
A1199	Architektas	M.Sirvydis		2023 05			O
LT	Statytojas/ užsakovas: L.N.				0838 01 PP -005	Lapas	Lapų
						1	1

Pastaba: angų matmenis tikslinti vietoje prieš užsakant gaminius





