


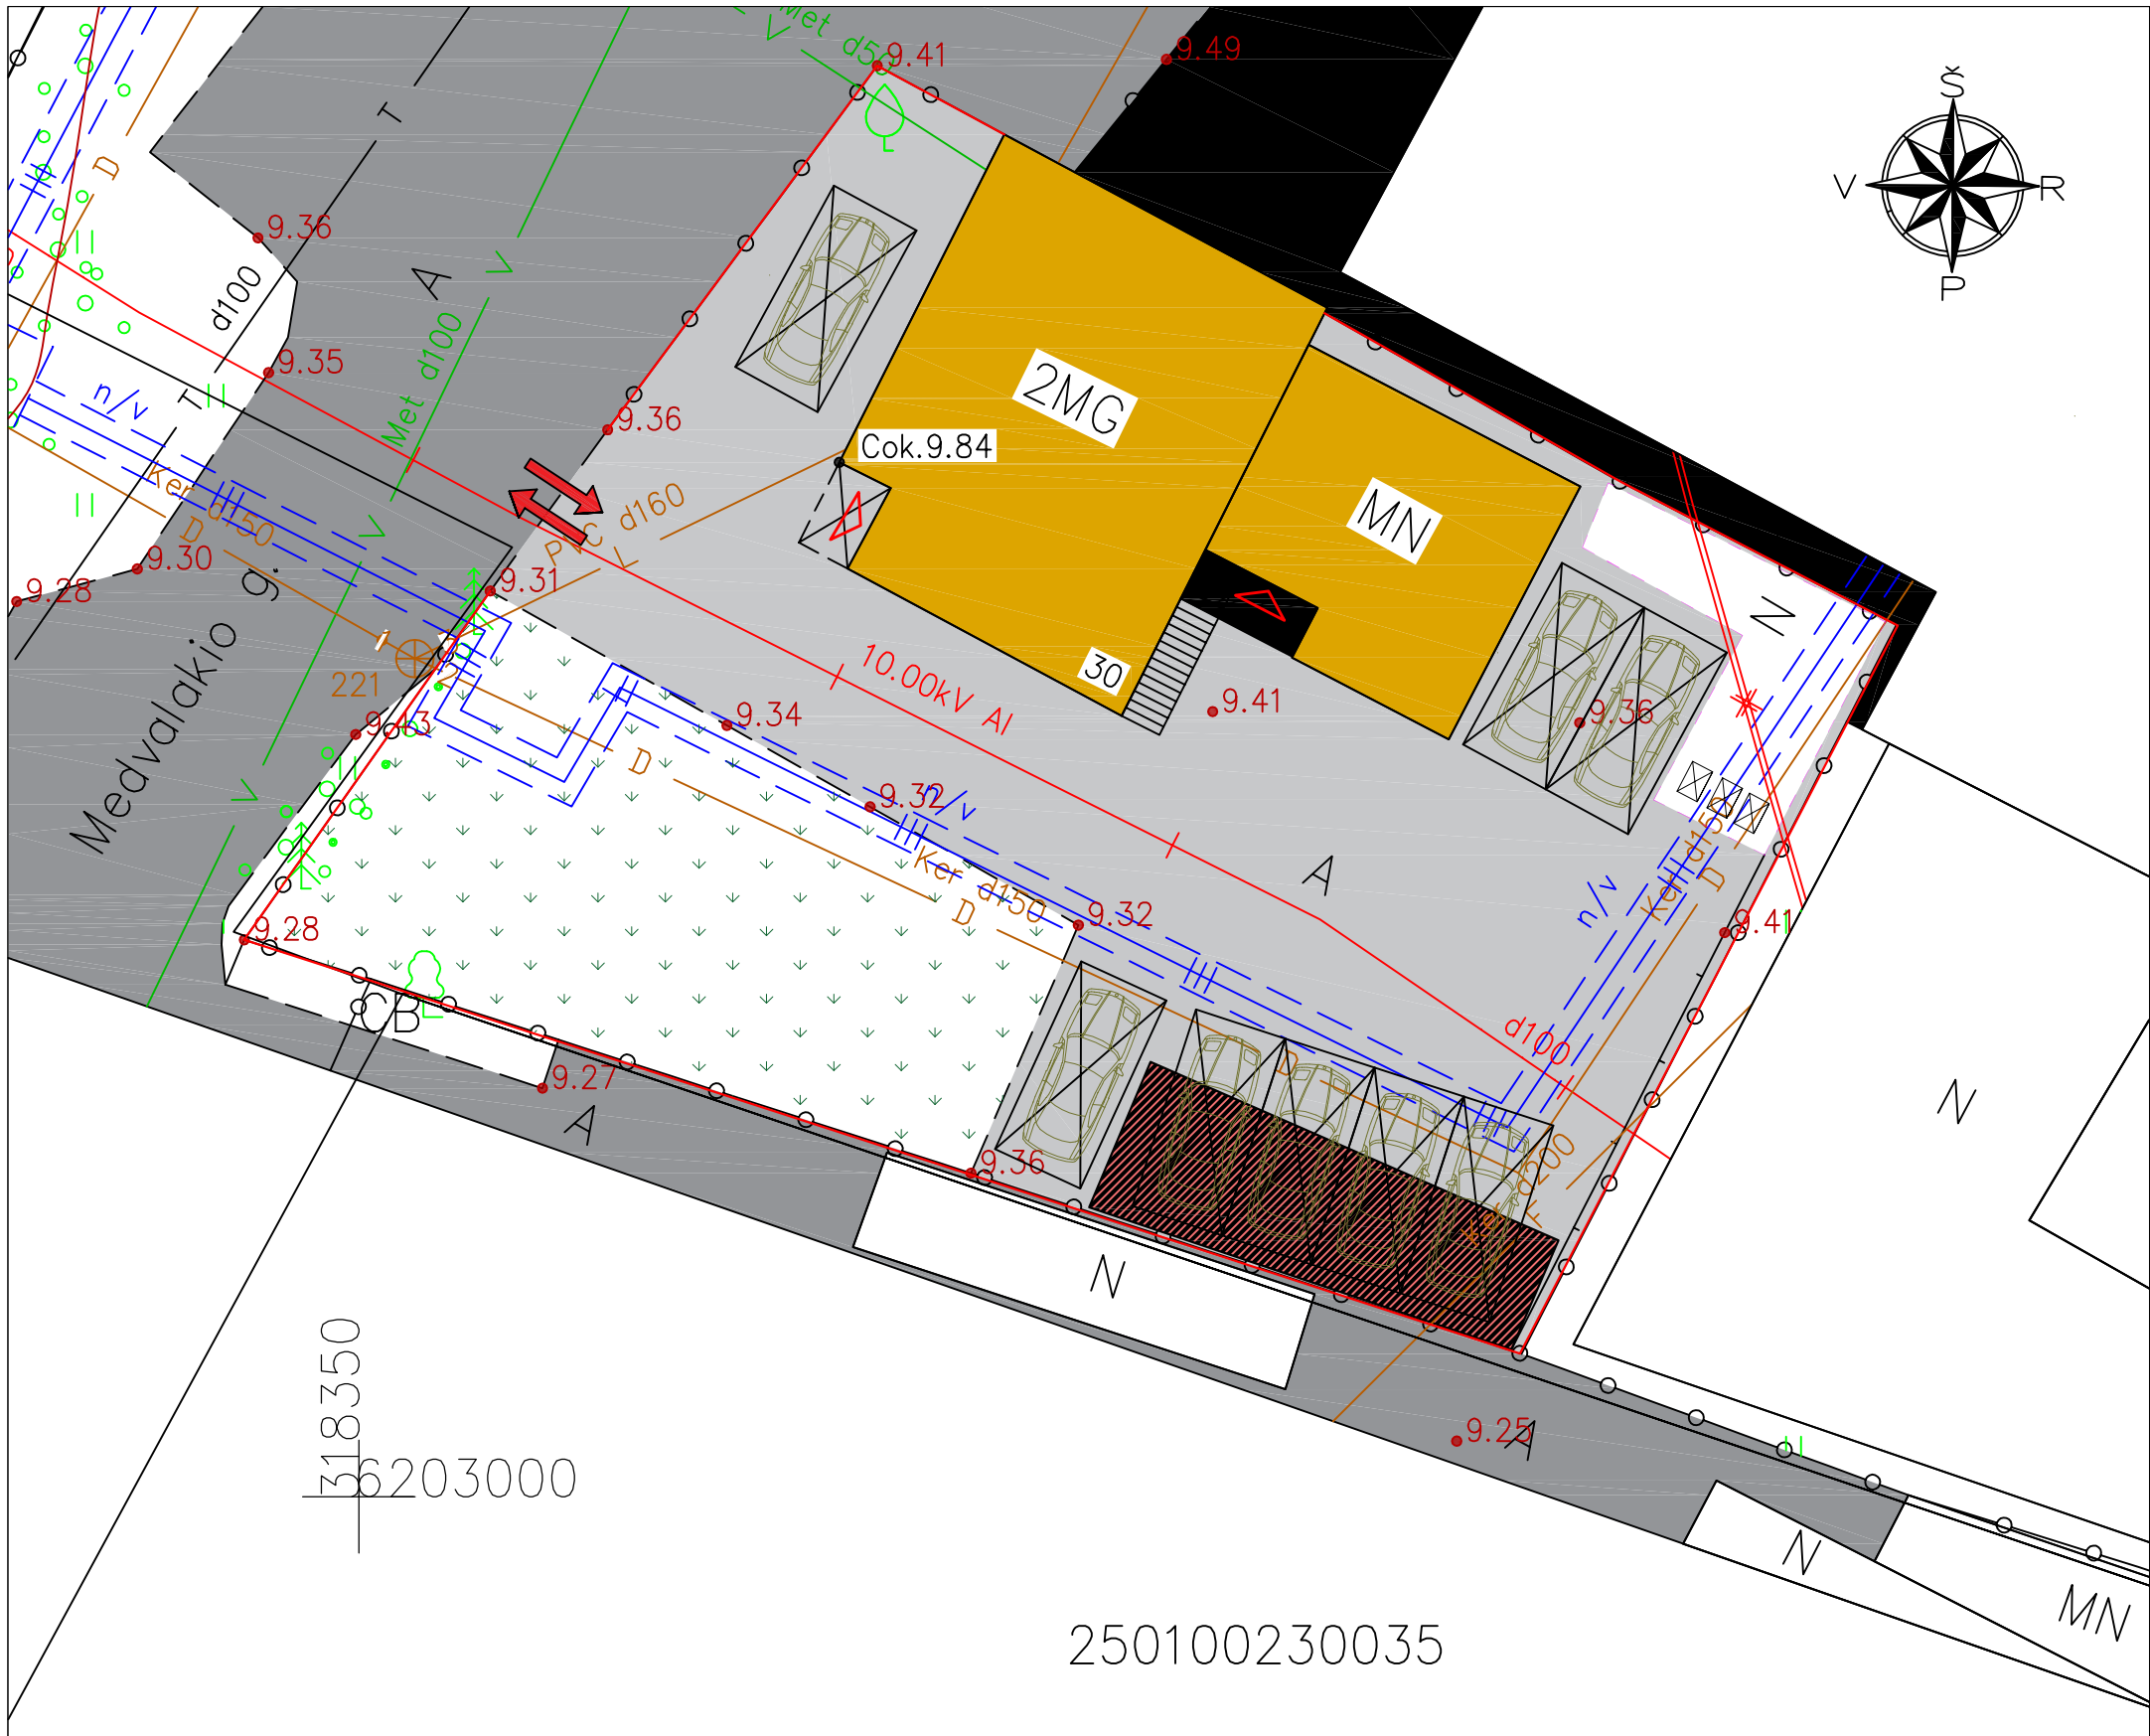

BENDRŲJŲ ŽYMĖJIMŲ EKSPILIKACIJA

- ① Rekonstruojamas (kitos) paskirties pastatas
- Sklypo dalies aptvėrimas (tinklinė tvora)
- Esama (inž. statinys) stoginė (43,50m²)
- ▲ Numatomi pagrindiniai įėjimai į pastatą
- ▨ Griaunami pastatai ir pastatų dalys
- 🚗 8 automobilių statymo vietos šalia rekonstruojamo pastato
- 🌳 Esami medžiai (beržas, eglė) - 3 vnt.
- ➡ Esamas išvažiavimas / įvažiavimas į sklypo dalį (teritoriją)
- ⬆ Vejos plotai (174m²) ~ 20%
- 📦 Šiukšlių konteinerių laikymo vieta
- Asfalto danga (gatvėje, už pastato teritorijos ribų)
- Asfalto danga prie pastato (kieme)




Sklypo išdėstymo schema M 1:5000

Pastaba: žemės sklypo ribos pažymėtos naudojant V? Registrų centro duomenis.

|   |                                         |                         |                                    |            |
|---|-----------------------------------------|-------------------------|------------------------------------|------------|
| OBJEKTAS   | Suderinimo TOPD sistemoje ID: 25:21:583 |                         | Adresas: Medvalakio g. 30, Palanga |            |
|   | Leidimas: /Paraiška: 273094             |                         |                                    |            |
| KOORDINACIJŲ SISTEMA: LKS-94   |                                         | AUKŠČIŲ SISTEMA: LAS-07 |                                    | Užsakovas: |
| <br>Minijos g.127-306, Klaipėda<br>Tel. 867772745<br>DIREKTORIUS | Kvalifikacijos pažymėjimo Nr.1GKV-894   |                         | Lapas/lapų skaičius: 3/4           |            |
|   | VARDAS IR PAVARD?                       |                         | PARAŠAS                            | DATA       |
|   | Tautvydas Virkutis                      |                         |                                    | 2021-02-23 |
|   |                                         |                         |                                    | A.V.       |

|                    |          |   |  |         |   |  |            |
|--------------------|----------|---|--|---------|---|--|------------|
| Atestato           |          | Architekto V.Grykšo I.V. Nr.651452<br>J. Jablonskio g. 35B, LT-97172, Kretinga,<br>El.p.: vytautas@gryksas.lt, tel.: +370 622 88580; |  |         | Proj. pavadinimas<br>Pastato (sargo būdelės)<br>rekonstravimo į administracinės paskirties pastatą su paslaugų ir gyvenamosiomis patalpomis Medvalakio g. 30, Palangos m., projektas |  |            |
| A 1945             | Arch./PV | V. Grykšas   |  | 2023-04 | Brėžinys<br>Sklypo (sutvarkymo) planas<br>M 1:200   |  | Laida<br>0 |
| Užsakovė:<br>G. R. |          |   |  |         | Numeris<br>TDP-001-23-SP-01   |  | Lapas<br>1 |
|                    |          |   |  |         |   |  | Lapų<br>1  |

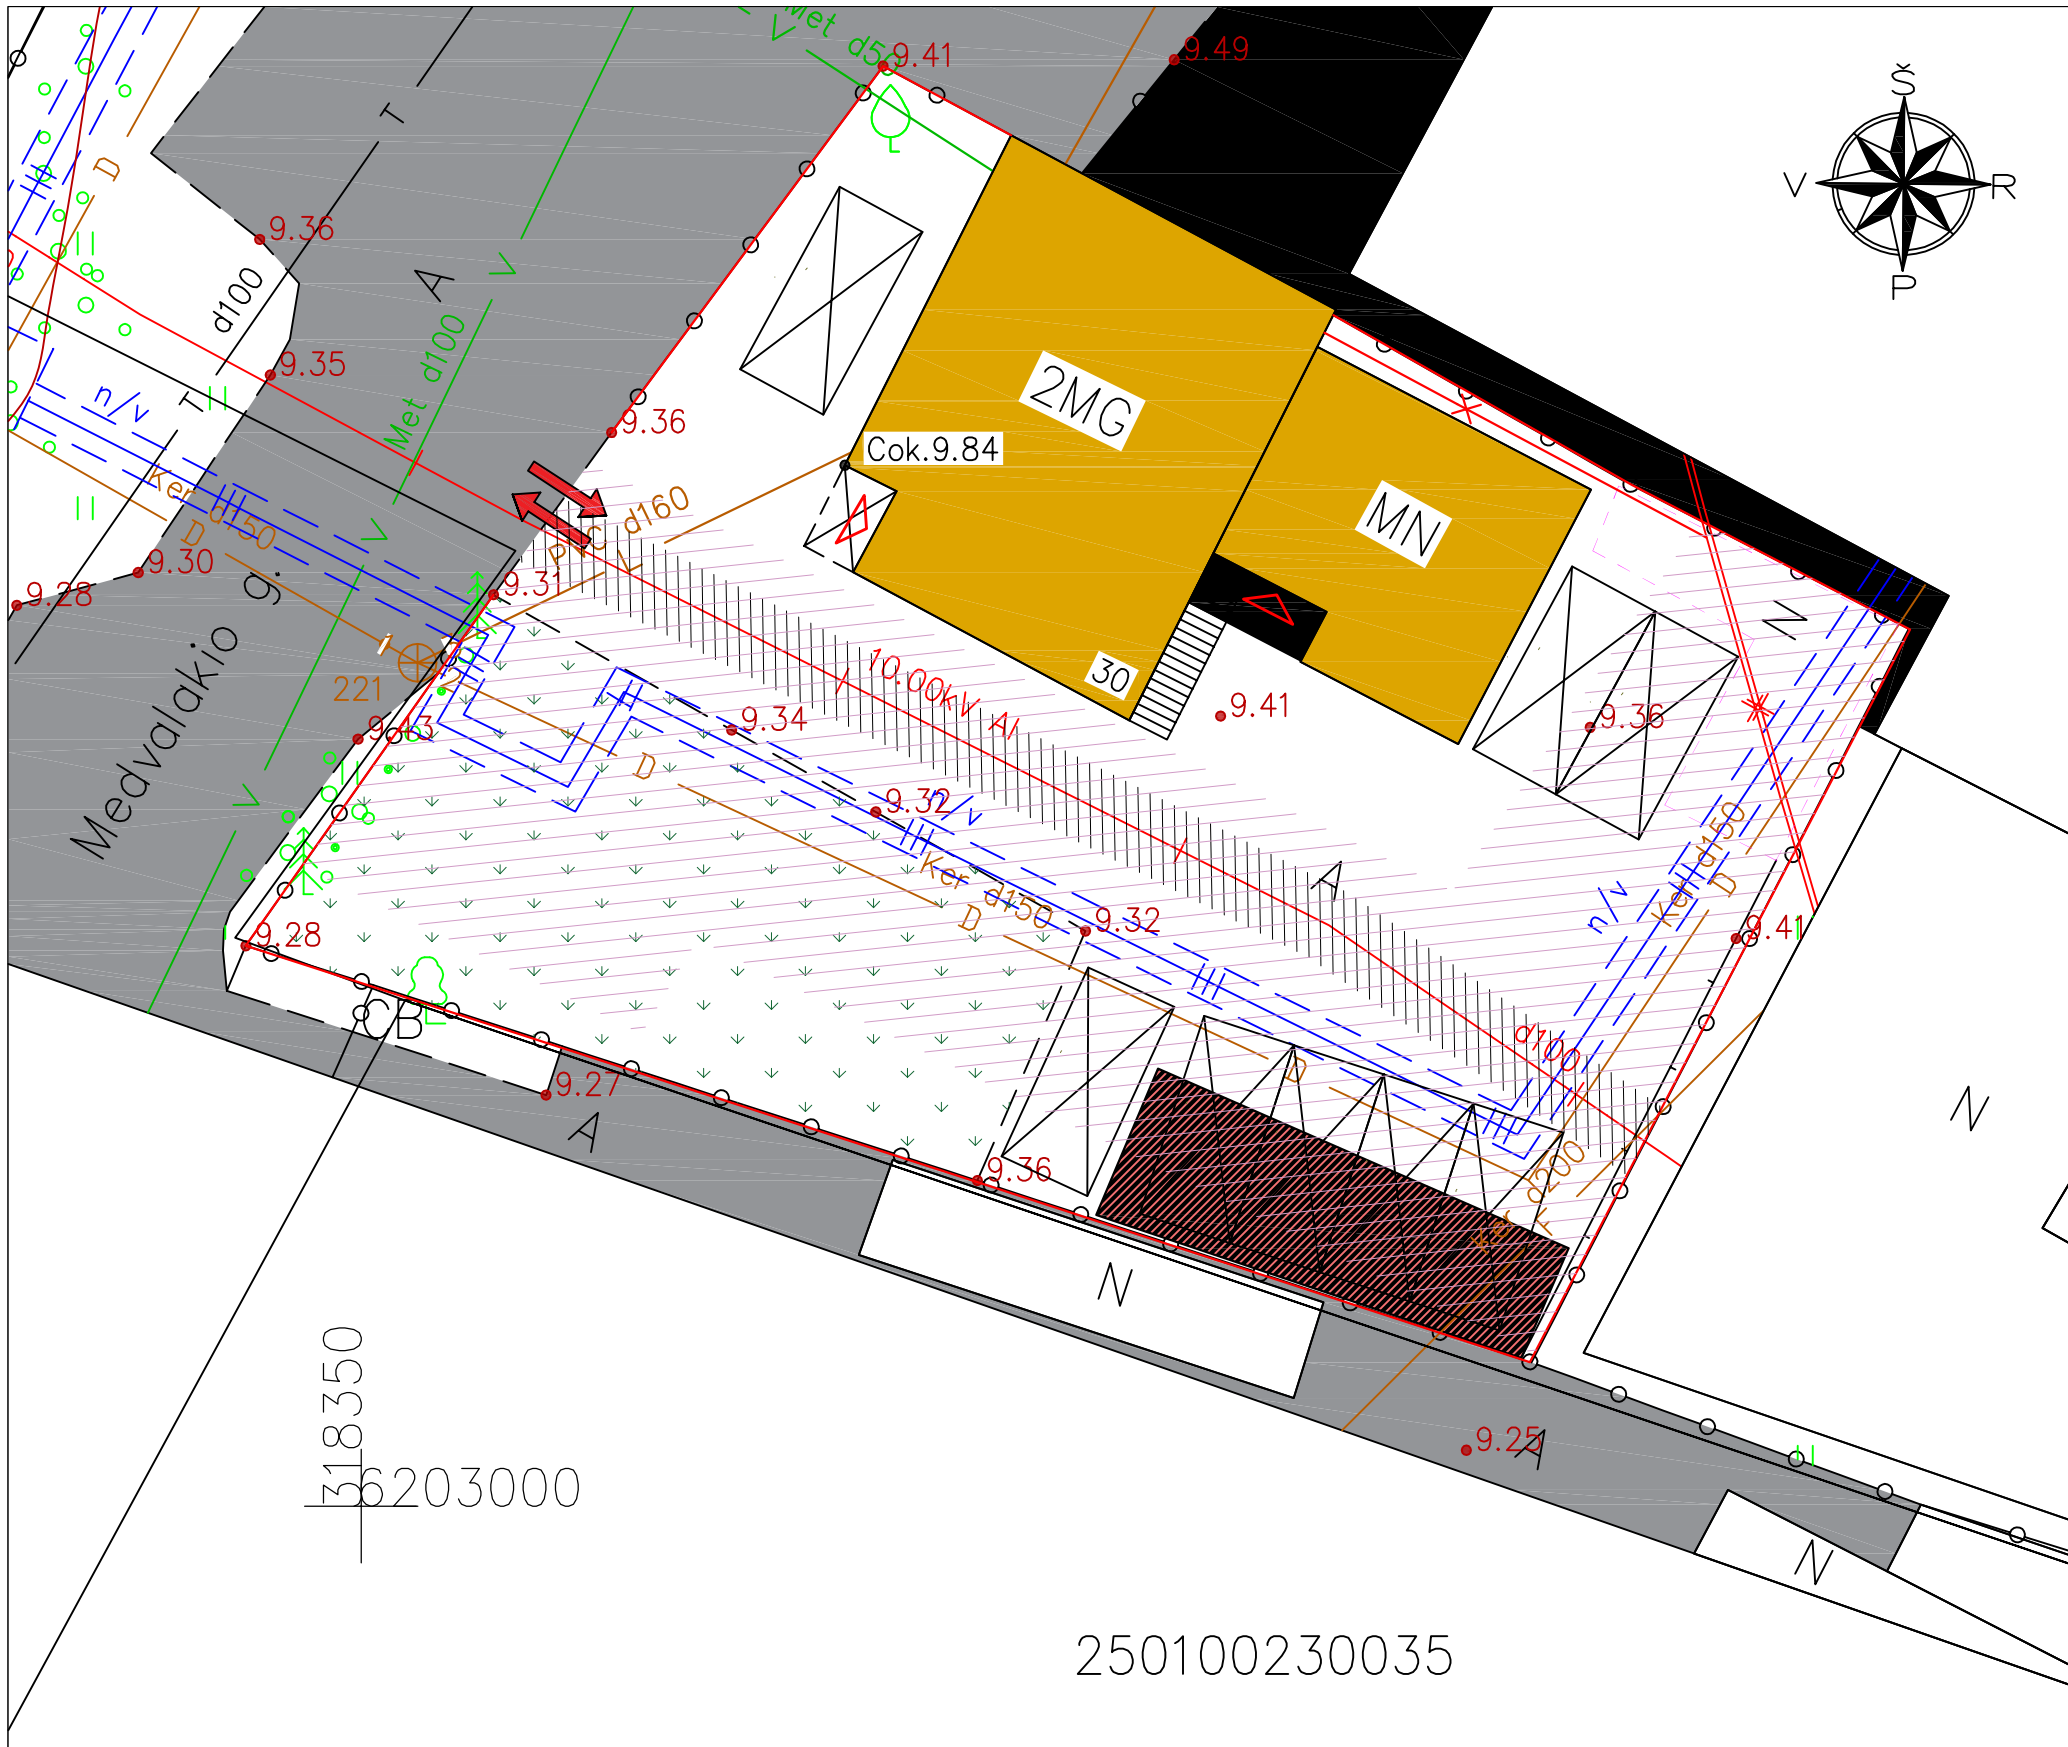

BENDRŲJŲ ŽYMĖJIMŲ EKSPILIKACIJA

- ① Rekonstruojamas (kitos) paskirties pastatas
- Sklypo dalies aptvėrimas (tinklinė tvora)
- Esama (inž. statinys) stoginė (43,50m²)
- ▲ Numatomi pagrindiniai įėjimai į pastatą
- ▨ Griaunami (laikini) pastatai ir statinių dalys
- ⊠ 8 automobilių statymo vietos šalia rekonstruojamo pastato
- 🌳 Esami medžiai (beržas, eglė) - 3 vnt.
- ➡ Esamas išvažiavimas / įvažiavimas į sklypo dalį (teritoriją)
- ⋯ Vejos plotai (174m²) ~ 20%
- ▬ Valdomos sklypo dalies riba

ESAMŲ TINKLŲ EKSPILIKACIJA

- V — Esamas vandentiekio įvadas (Met d50)
- F — Esama nuotekų kanalizacija (Ker d200)
- L — Esami lietaus kanalizacijos tinklai (PVC d160)
- \* — Esamas elektros įvadas (PVC dėkle)
- ▨ 10kV požeminė elektros linija su apsaugos zona (1m į abi puses)
- D — Melioracinio дренаžo tinklai (Ker d150) kertantys teritoriją
- III — Šiluminės trastos tinklai su apsaugos zona kertantys valdomo sklypo dalį (neveikianti) AZ - 5m nuo dėklo šono  
Apsaugos zona - 5m nuo dėklo šono į abi puses




Sklypo išdėstymo schema su inž. tinklais M 1:5000

Pastaba: žemės sklypo ribos pažymėtos naudojant V? Registrų centro duomenis.


|   |                                         |                         |                                    |            |
|---|-----------------------------------------|-------------------------|------------------------------------|------------|
| OBJEKTAS   | Suderinimo TOPD sistemoje ID: 25:21:583 |                         | Adresas: Medvalakio g. 30, Palanga |            |
|   | Leidimas: /Paraiška: 273094             |                         |                                    |            |
| KOORDINACIJŲ SISTEMA: LKS-94   |                                         | AUKŠČIŲ SISTEMA: LAS-07 |                                    | Užsakovas: |
| <br>Minijos g.127-306, Klaipėda<br>Tel. 867772745<br>DIREKTORIUS | Kvalifikacijos pažymėjimo Nr.1GKV-894   |                         | Lapas/lapų skaičius: 3/4           |            |
|   | VARDAS IR PAVARD?                       |                         | PARAŠAS                            | DATA       |
|   | Tautvydas Virkutis                      |                         |                                    | 2021-02-23 |
|   |                                         |                         |                                    | A.V.       |

|                    |          |   |  |         |   |  |  |            |
|--------------------|----------|---|--|---------|---|--|--|------------|
| Atestato           |          | Architekto V.Grykšo I.V. Nr.651452<br>J. Jablonskio g. 35B, LT-97172, Kretinga,<br>El.p.: vytautas@gryksas.lt, tel.: +370 622 88580; |  |         | Proj. pavadinimas<br>Pastato (sargo būdelės)<br>rekonstravimo į administracinės paskirties pastatą su paslaugų ir gyvenamosiomis patalpomis Medvalakio g. 30, Palangos m., projektas |  |  |            |
| A 1945             | Arch./PV | V. Grykšas   |  | 2023-04 | Brėžinys<br>Suvestinis (inžinerinių tinklų) planas<br>M 1:200   |  |  | Laida<br>0 |
| Užsakovė:<br>G. R. |          |   |  |         | Numeris<br>TDP-001-23-SP-02   |  |  | Lapas<br>1 |
|                    |          |   |  |         |   |  |  | Lapų<br>1  |

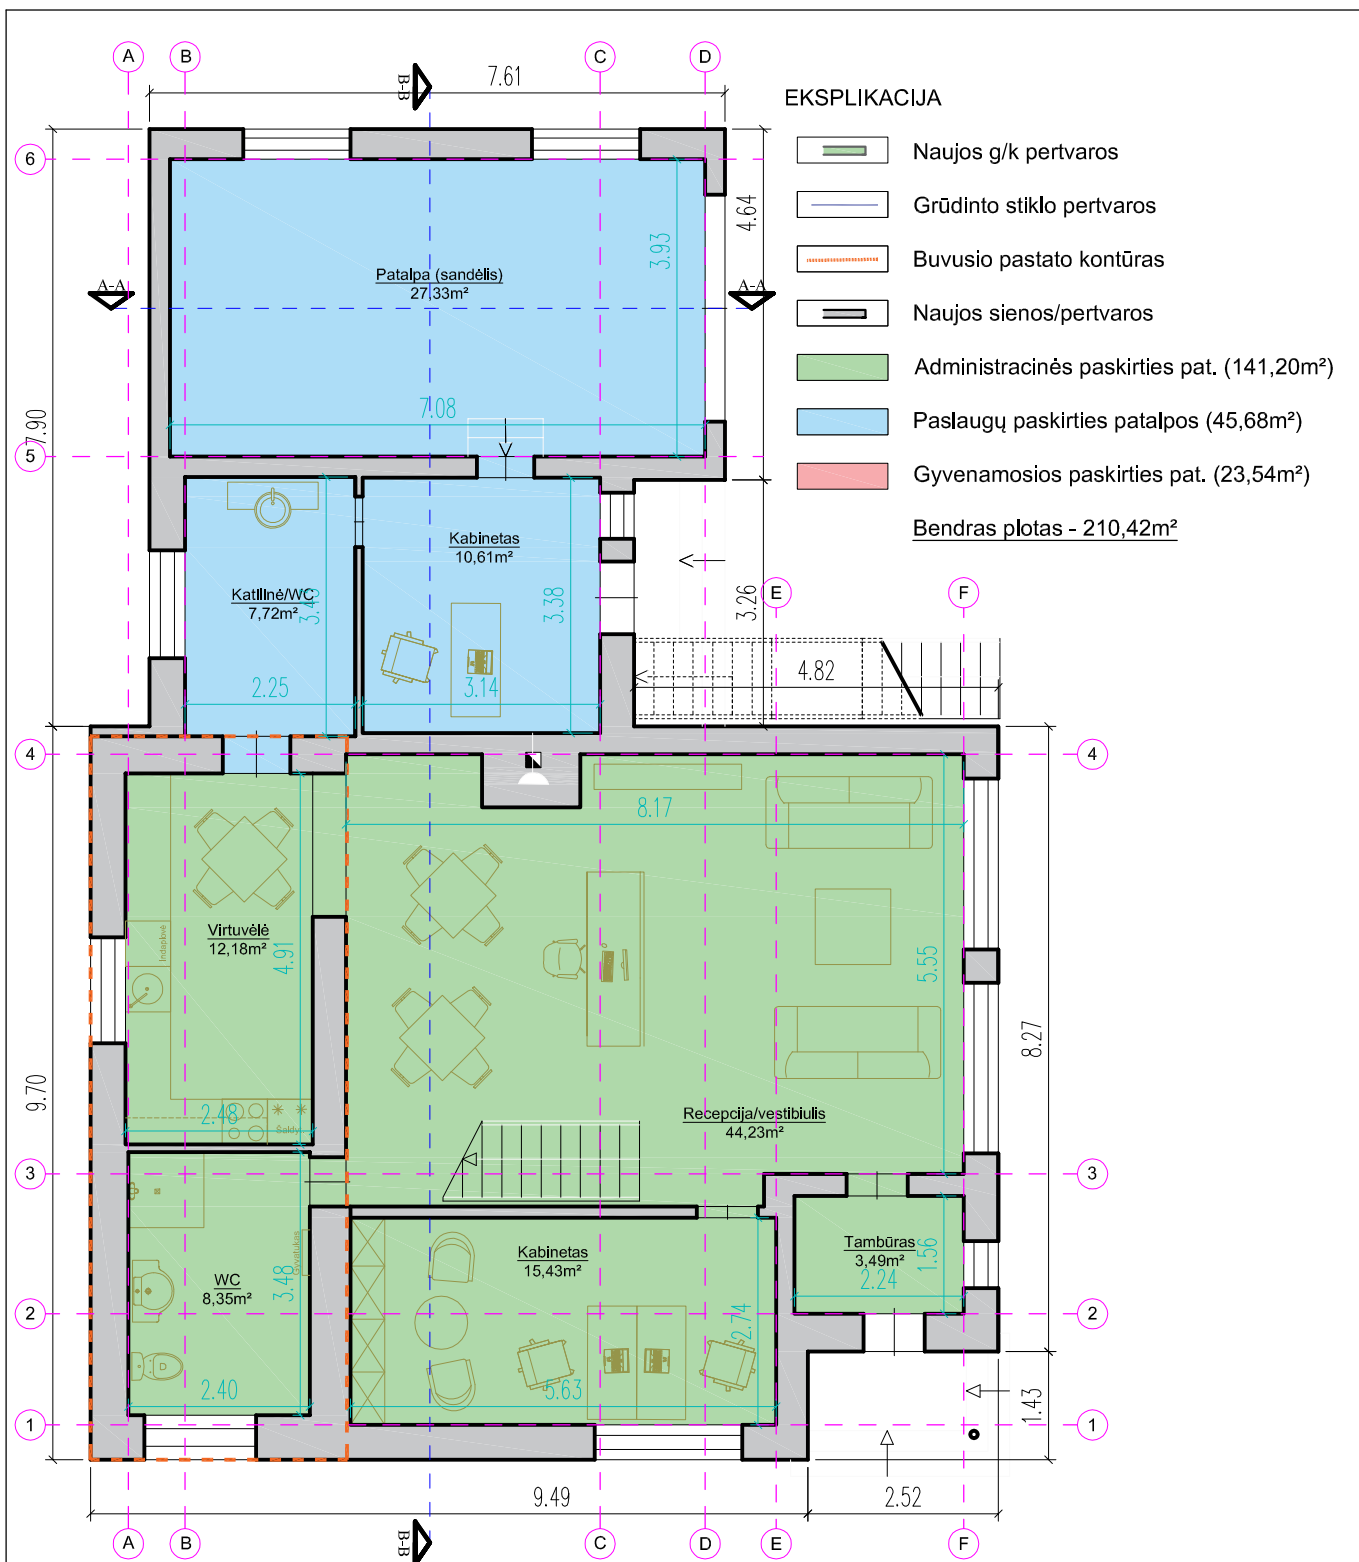


|                 |   |            |  |         |   |  |  |       |      |
|-----------------|---|------------|--|---------|---|--|--|-------|------|
| Atestato<br>Nr. | Architekto V.Grykšo I.V. Nr.651452<br>J. Jablonskio g. 35B, LT-97172, Kretinga,<br>El.p.: gryksas@yahoo.com tel.: +370 622 88580; |            |  |         | Proj. pavadinimas Pastato (sargo būdelės)<br>rekonstravimo į administracinės paskirties pastatą su<br>paslaugų ir gyvenamosiomis patalpomis Medvalakio g. 30,<br>Palangos m., projektas |  |  |       |      |
| A 1945          | Arch./PV   | V. Grykšas |  | 2023-03 | Brėžinys Technologinis pirmo aukšto<br>patalpų planas<br>M 1:100   |  |  | Laida |      |
|                 |   |            |  |         |   |  |  | 0     |      |
|                 |   |            |  |         |   |  |  |       |      |
| LT              | Užsakovė:<br>G. R.   |            |  |         | Numeris<br><br>TDP-005/22-SA-02   |  |  | Lapas | Lapų |
|                 |   |            |  |         |   |  |  | 1     | 4    |

\* Projektiniai pasiūlymai yra apsaugoti autorių teisių įstatymu. Sprendinius drauziama platinti, daugini, naudoti be architekto sutikimo.

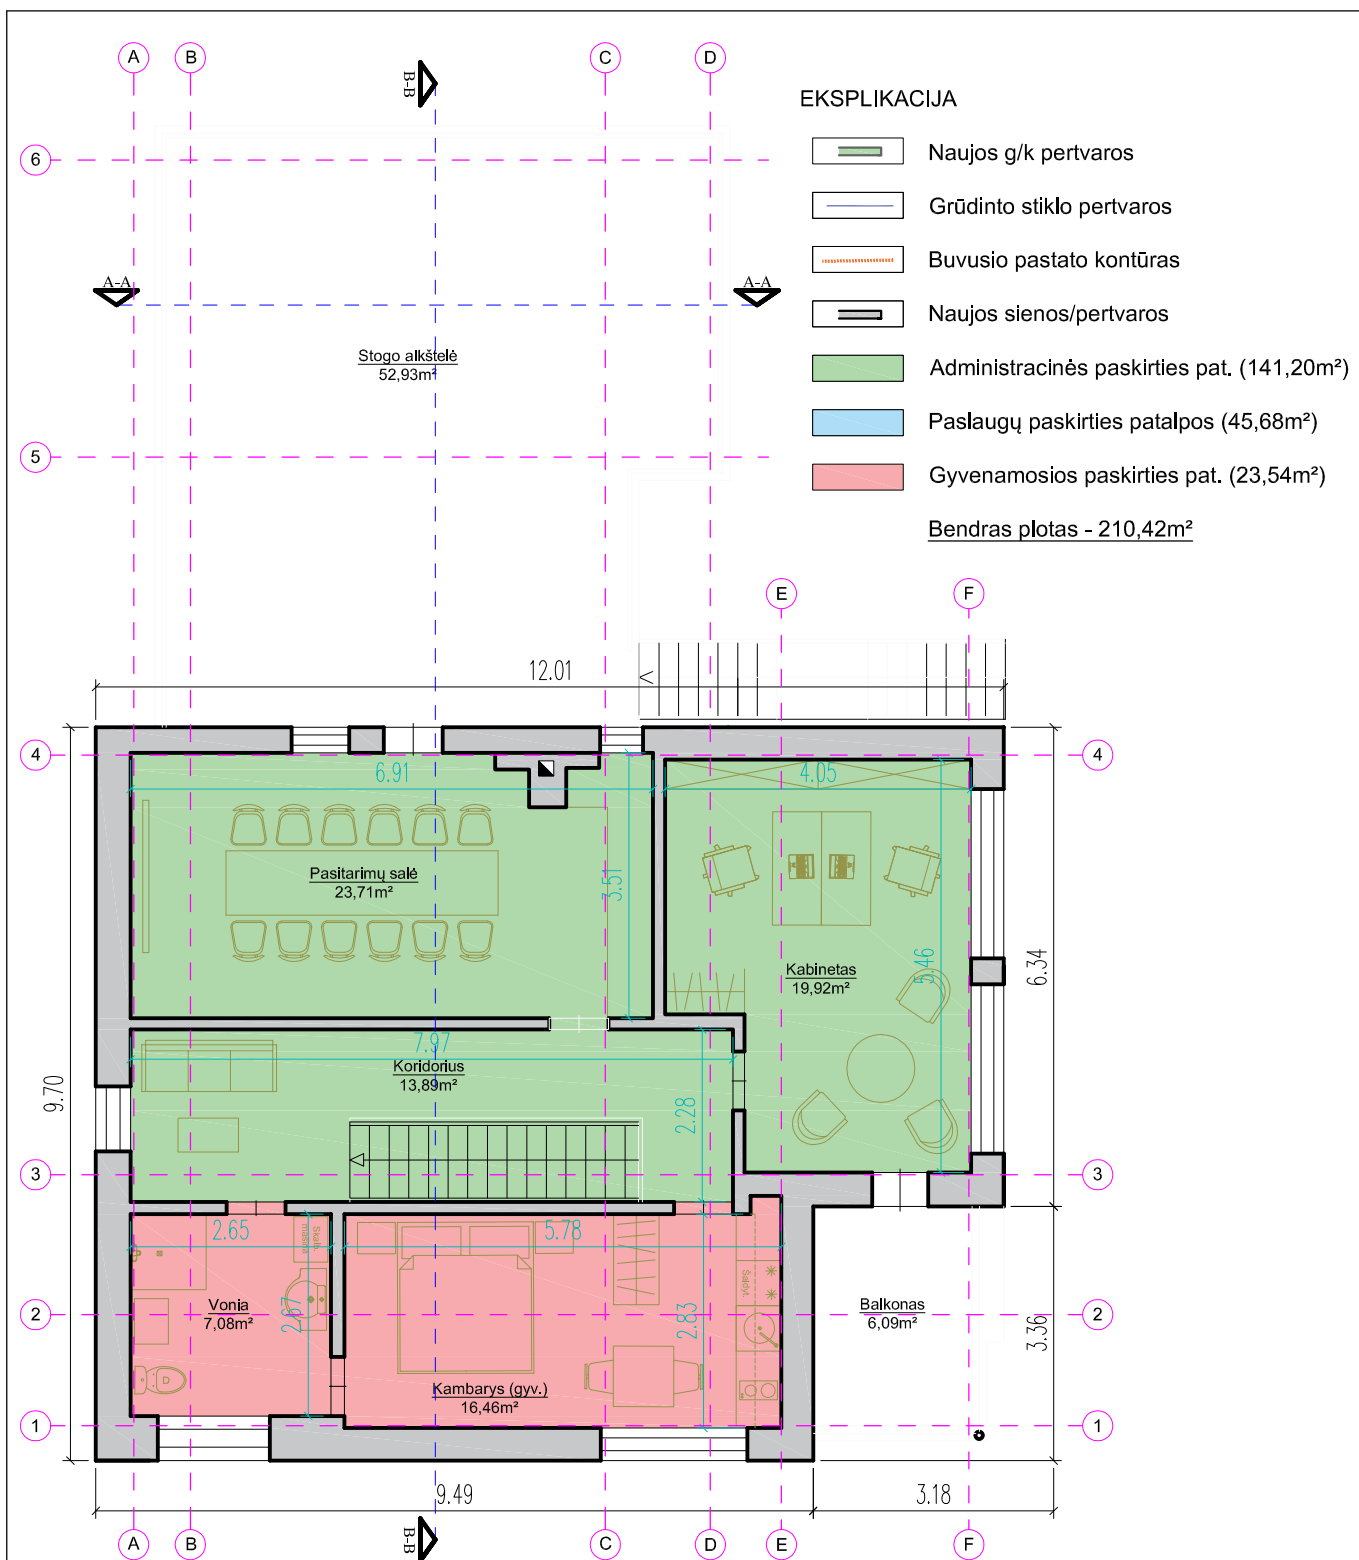





|                 |   |            |         |   |       |      |
|-----------------|---|------------|---------|---|-------|------|
| Atestato<br>Nr. | Architekto V.Grykšo I.V. Nr.651452<br>J. Jablonskio g. 35B, LT-97172, Kretinga,<br>El.p.: gryksas@yahoo.com tel.: +370 622 88580; |            |         | Proj. pavadinimas Pastato (sargo būdelės)<br>rekonstravimo į administracinės paskirties pastatą su<br>paslaugų ir gyvenamosiomis patalpomis Medvalakio g. 30,<br>Palangos m., projektas |       |      |
|                 |   |            |         |   |       |      |
| A 1945          | Arch./PV   | V. Grykšas | 2023-03 | Brėžinys Technologinis antro aukšto<br>patalpų planas<br>M 1:100   | Laida |      |
|                 |   |            |         |   | 0     |      |
| LT              | Užsakovė:<br>G. R.   |            |         | Numeris<br>TDP-005/22-SA-02   | Lapas | Lapų |
|                 |   |            |         |   | 2     | 4    |

\* Projektiniai pasiūlymai yra apsaugoti autorių teisių įstatymu. Sprendinius drauziama platinti, dauginti, naudoti be architekto sutikimo.

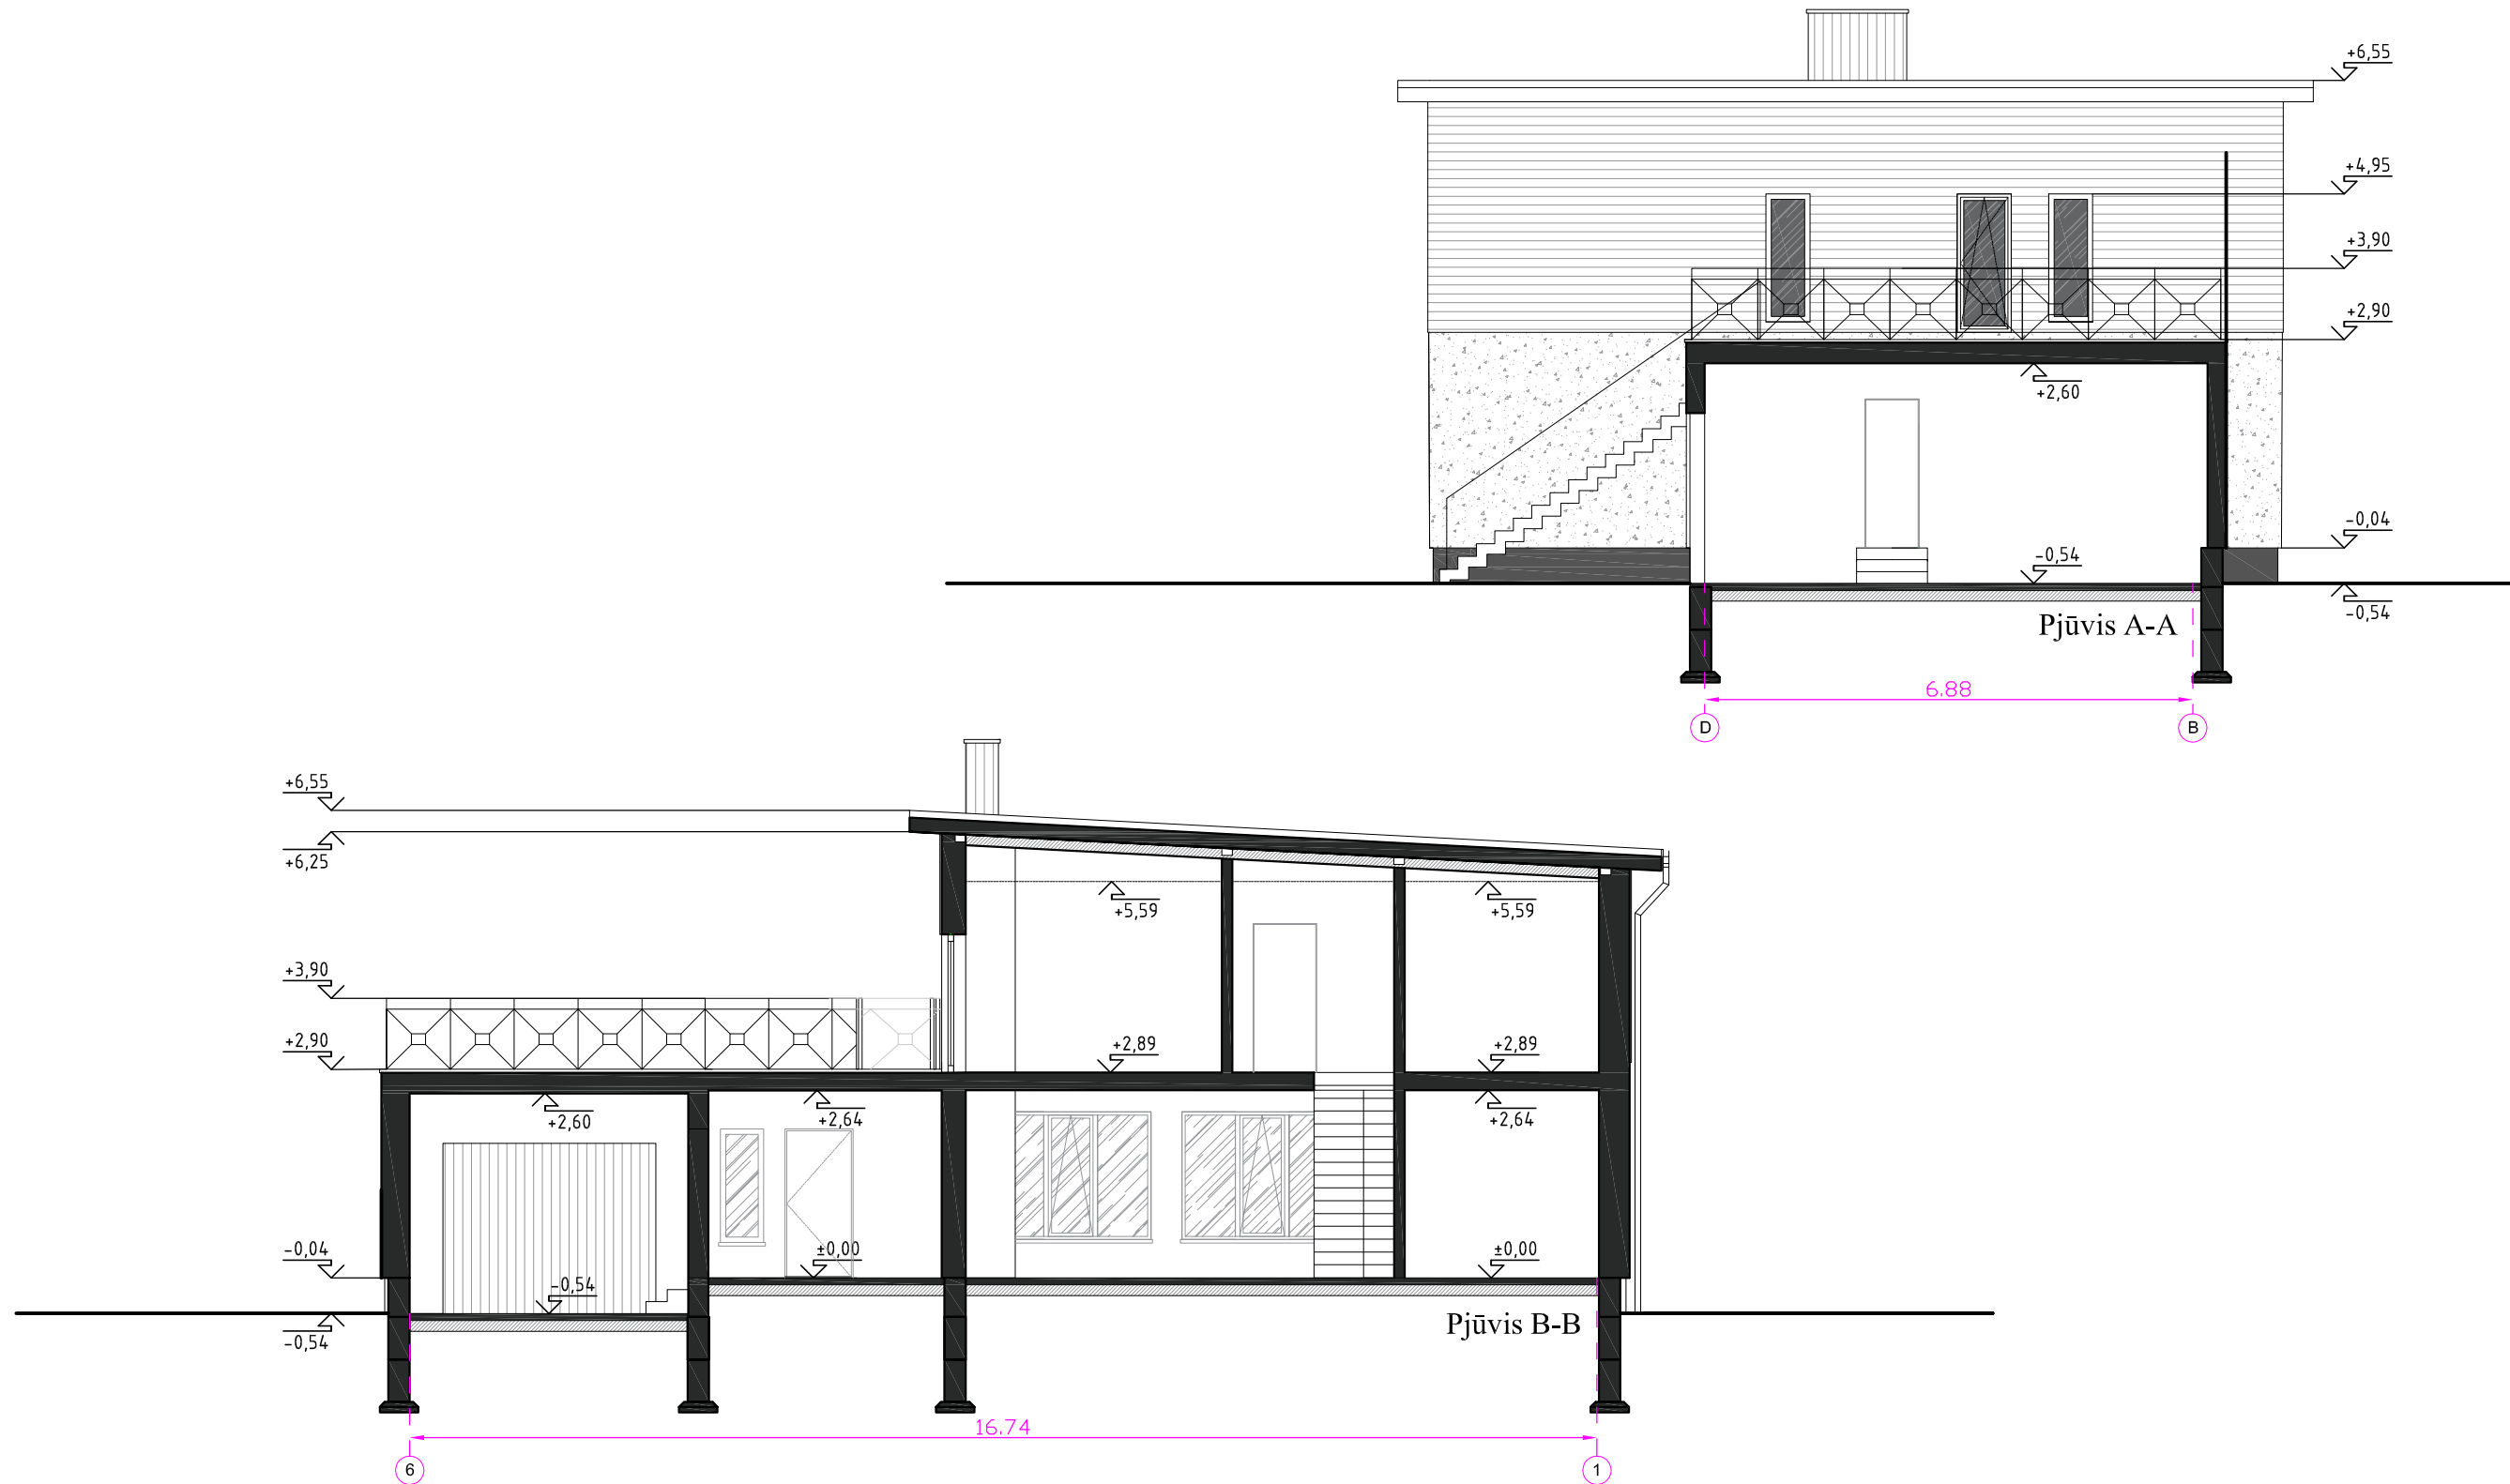

|              |          |   |         |   |         |
|--------------|----------|---|---------|---|---------|
| Atestato Nr. |          | Architekto V.Grykšo I.V. Nr.651452<br>J. Jablonskio g. 35B, LT-97172, Kretinga,<br>El.p.: gryksas@yahoo.com tel.: +370 622 88580; |         | Proj. pavadinimas Pastato (sargo būdelės)<br>rekonstravimo į administracinės paskirties pastatą su<br>paslaugų ir gyvenamosiomis patalpomis Medvalakio g. 30,<br>Palangos m., projektas |         |
| A 1945       | Arch./PV | V. Grykšas   | 2023-03 | Brėžinys Architektūriniai pjūviai A-A ir B-B<br>M 1:100   |         |
| LT           |          | Užsakovė:<br>G. R.   |         | Numeris TDP-005/22-SA-03   | Lapas 3 |
|              |          |   |         |   | Lapų 4  |

\* Projektiniai pasiūlymai yra apsaugoti autorinių teisių įstatymu. Sprendinius drauziama platinti, dauginti, naudoti be architekto sutikimo.

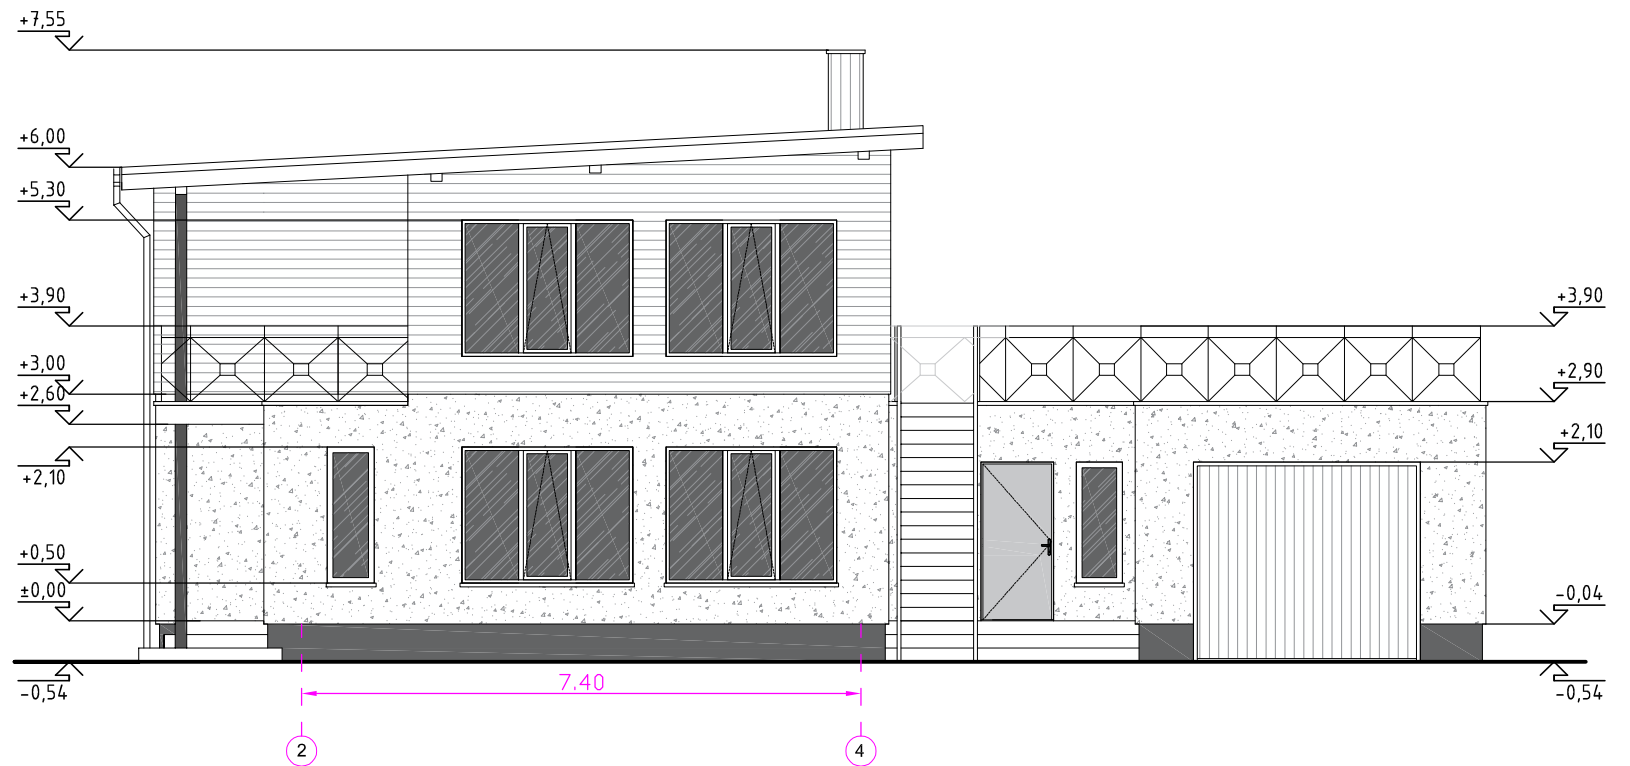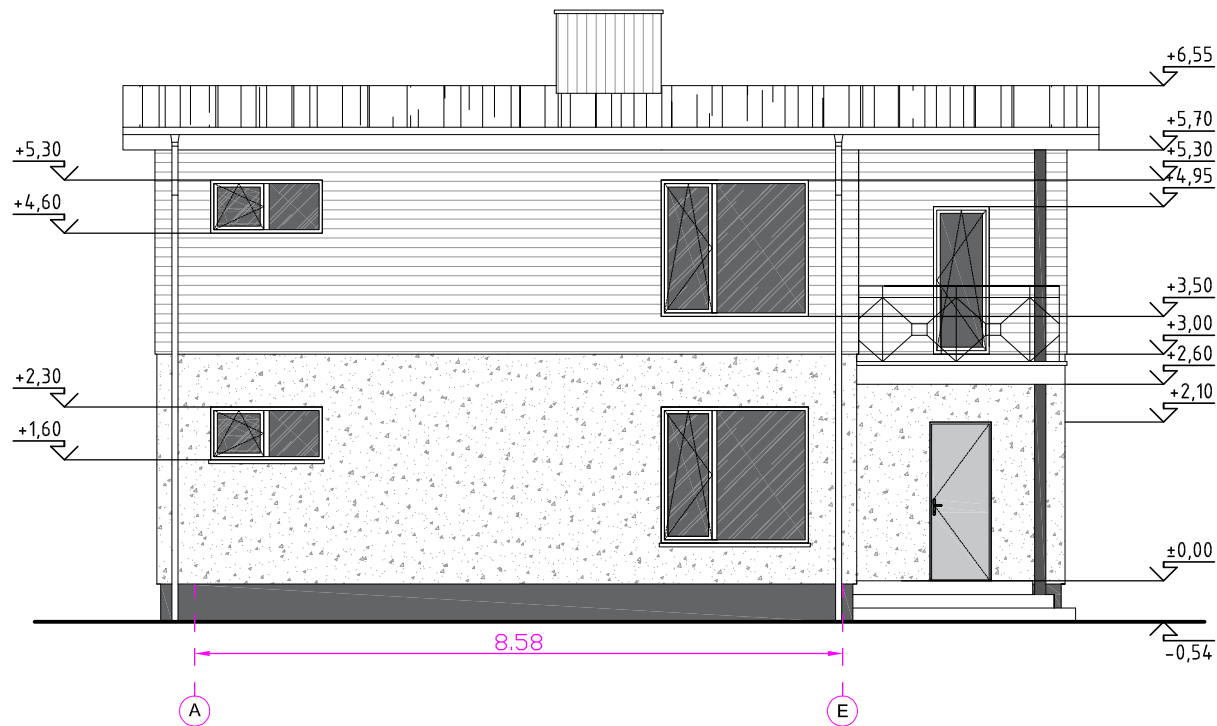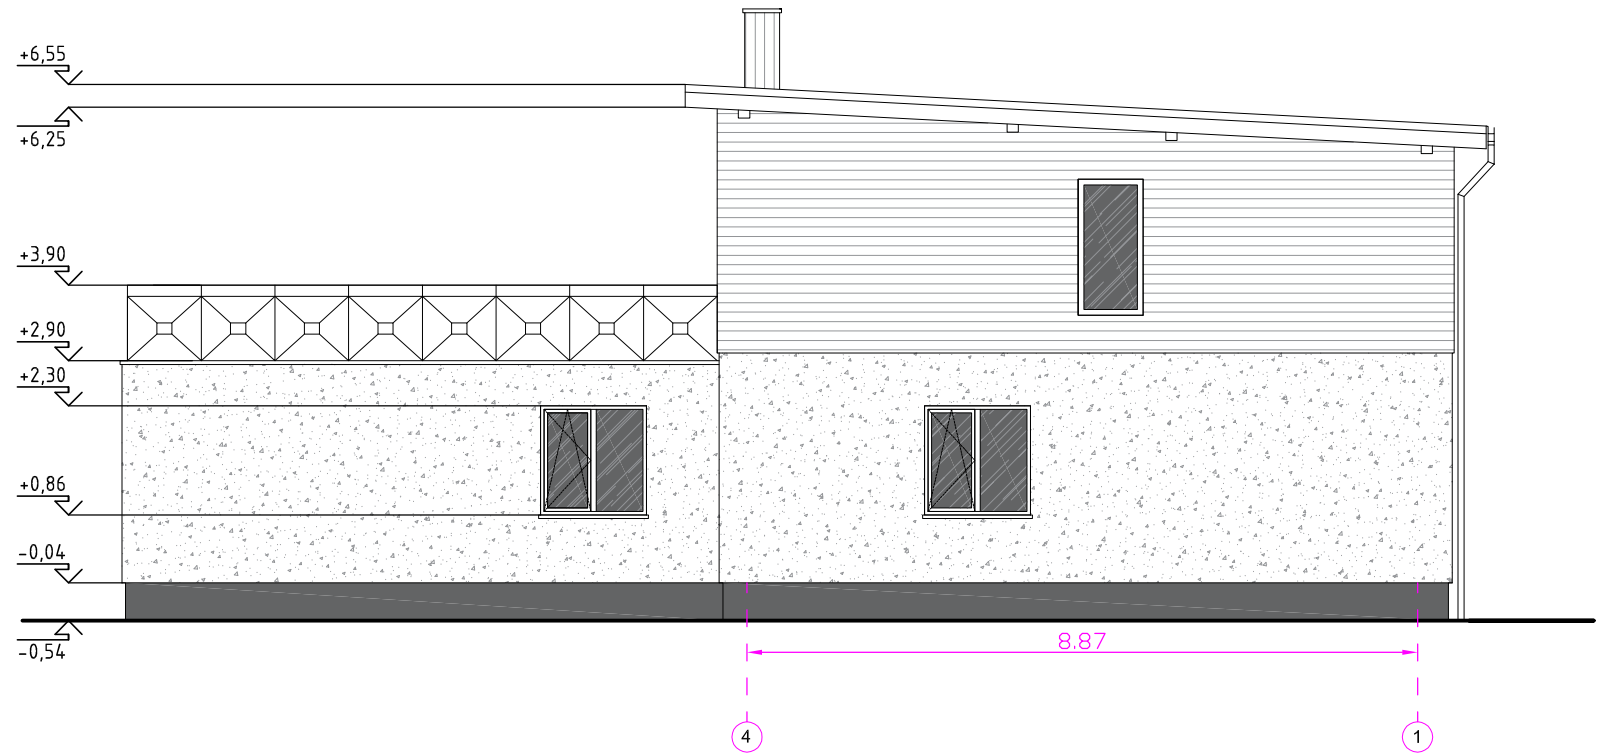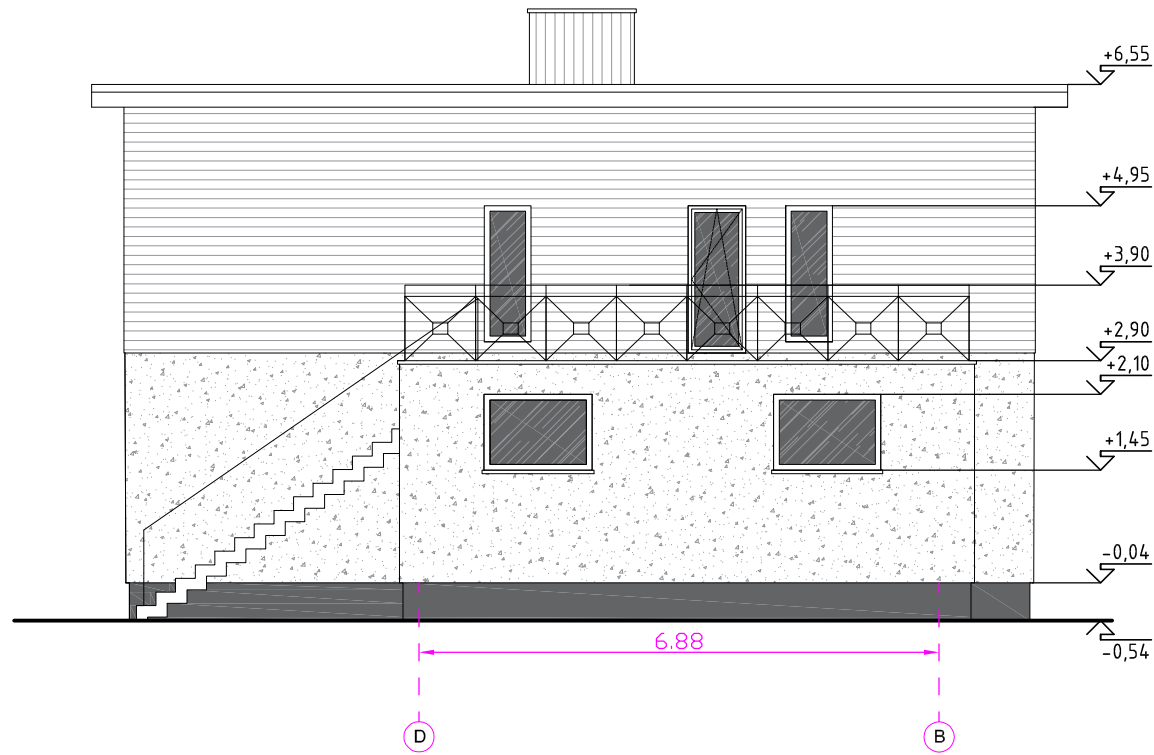

|                 |   |            |         |   |  |            |
|-----------------|---|------------|---------|---|--|------------|
| Atestato<br>Nr. | Architekto V.Grykšo I.V. Nr.651452<br>J. Jablonskio g. 35B, LT-97172, Kretinga,<br>El.p.: gryksas@yahoo.com tel.: +370 622 88580; |            |         | Proj. pavadinimas Pastato (sargo būdelės)<br>rekonstravimo į administracinės paskirties pastatą su<br>paslaugų ir gyvenamosiomis patalpomis Medvalakio g. 30,<br>Palangos m., projektas |  |            |
| A 1945          | Arch./PV   | V. Grykšas | 2023-03 | Brėžinys<br>Fasadų išklotinės tarp ašių D-B, 4-1, A-E ir 2-4<br>M 1:100   |  | Laida<br>0 |
| LT              | Užsakovė:<br>G. R.   |            |         | Numeris<br>TDP-005/22-SA-04   |  | Lapas<br>4 |

\* Projektiniai pasiūlymai yra apsaugoti autorių teisių įstatymu. Sprendinius drauziama platinti, dauginti, naudoti be architekto sutikimo.