





INprojekt INGOS PROJEKTAVIMO STUDIJA Įmonės kodas: 302819962 Tel: +370 658 21440 Muitinės g.26 f., Jurbarkas					Projekto pavadinimas Gyvenamosios paskirties (vieno buto) gyvenamojo namo 6.1 Obelių g. 8, Jurbarko mieste rekonstravimo projekto PP			
Atestato Nr.	Pareigos	Vardas, Pavardė	Parašas	Data	Objektas:	GYVENAMASIS NAMAS		Laida
A 2135	Architektė	I. Januškienė		2023 05	Brėžinys:	FASADAI M 1:100		0
Užsakovas: P.S					PP-2023-12		Lapas	Lapų

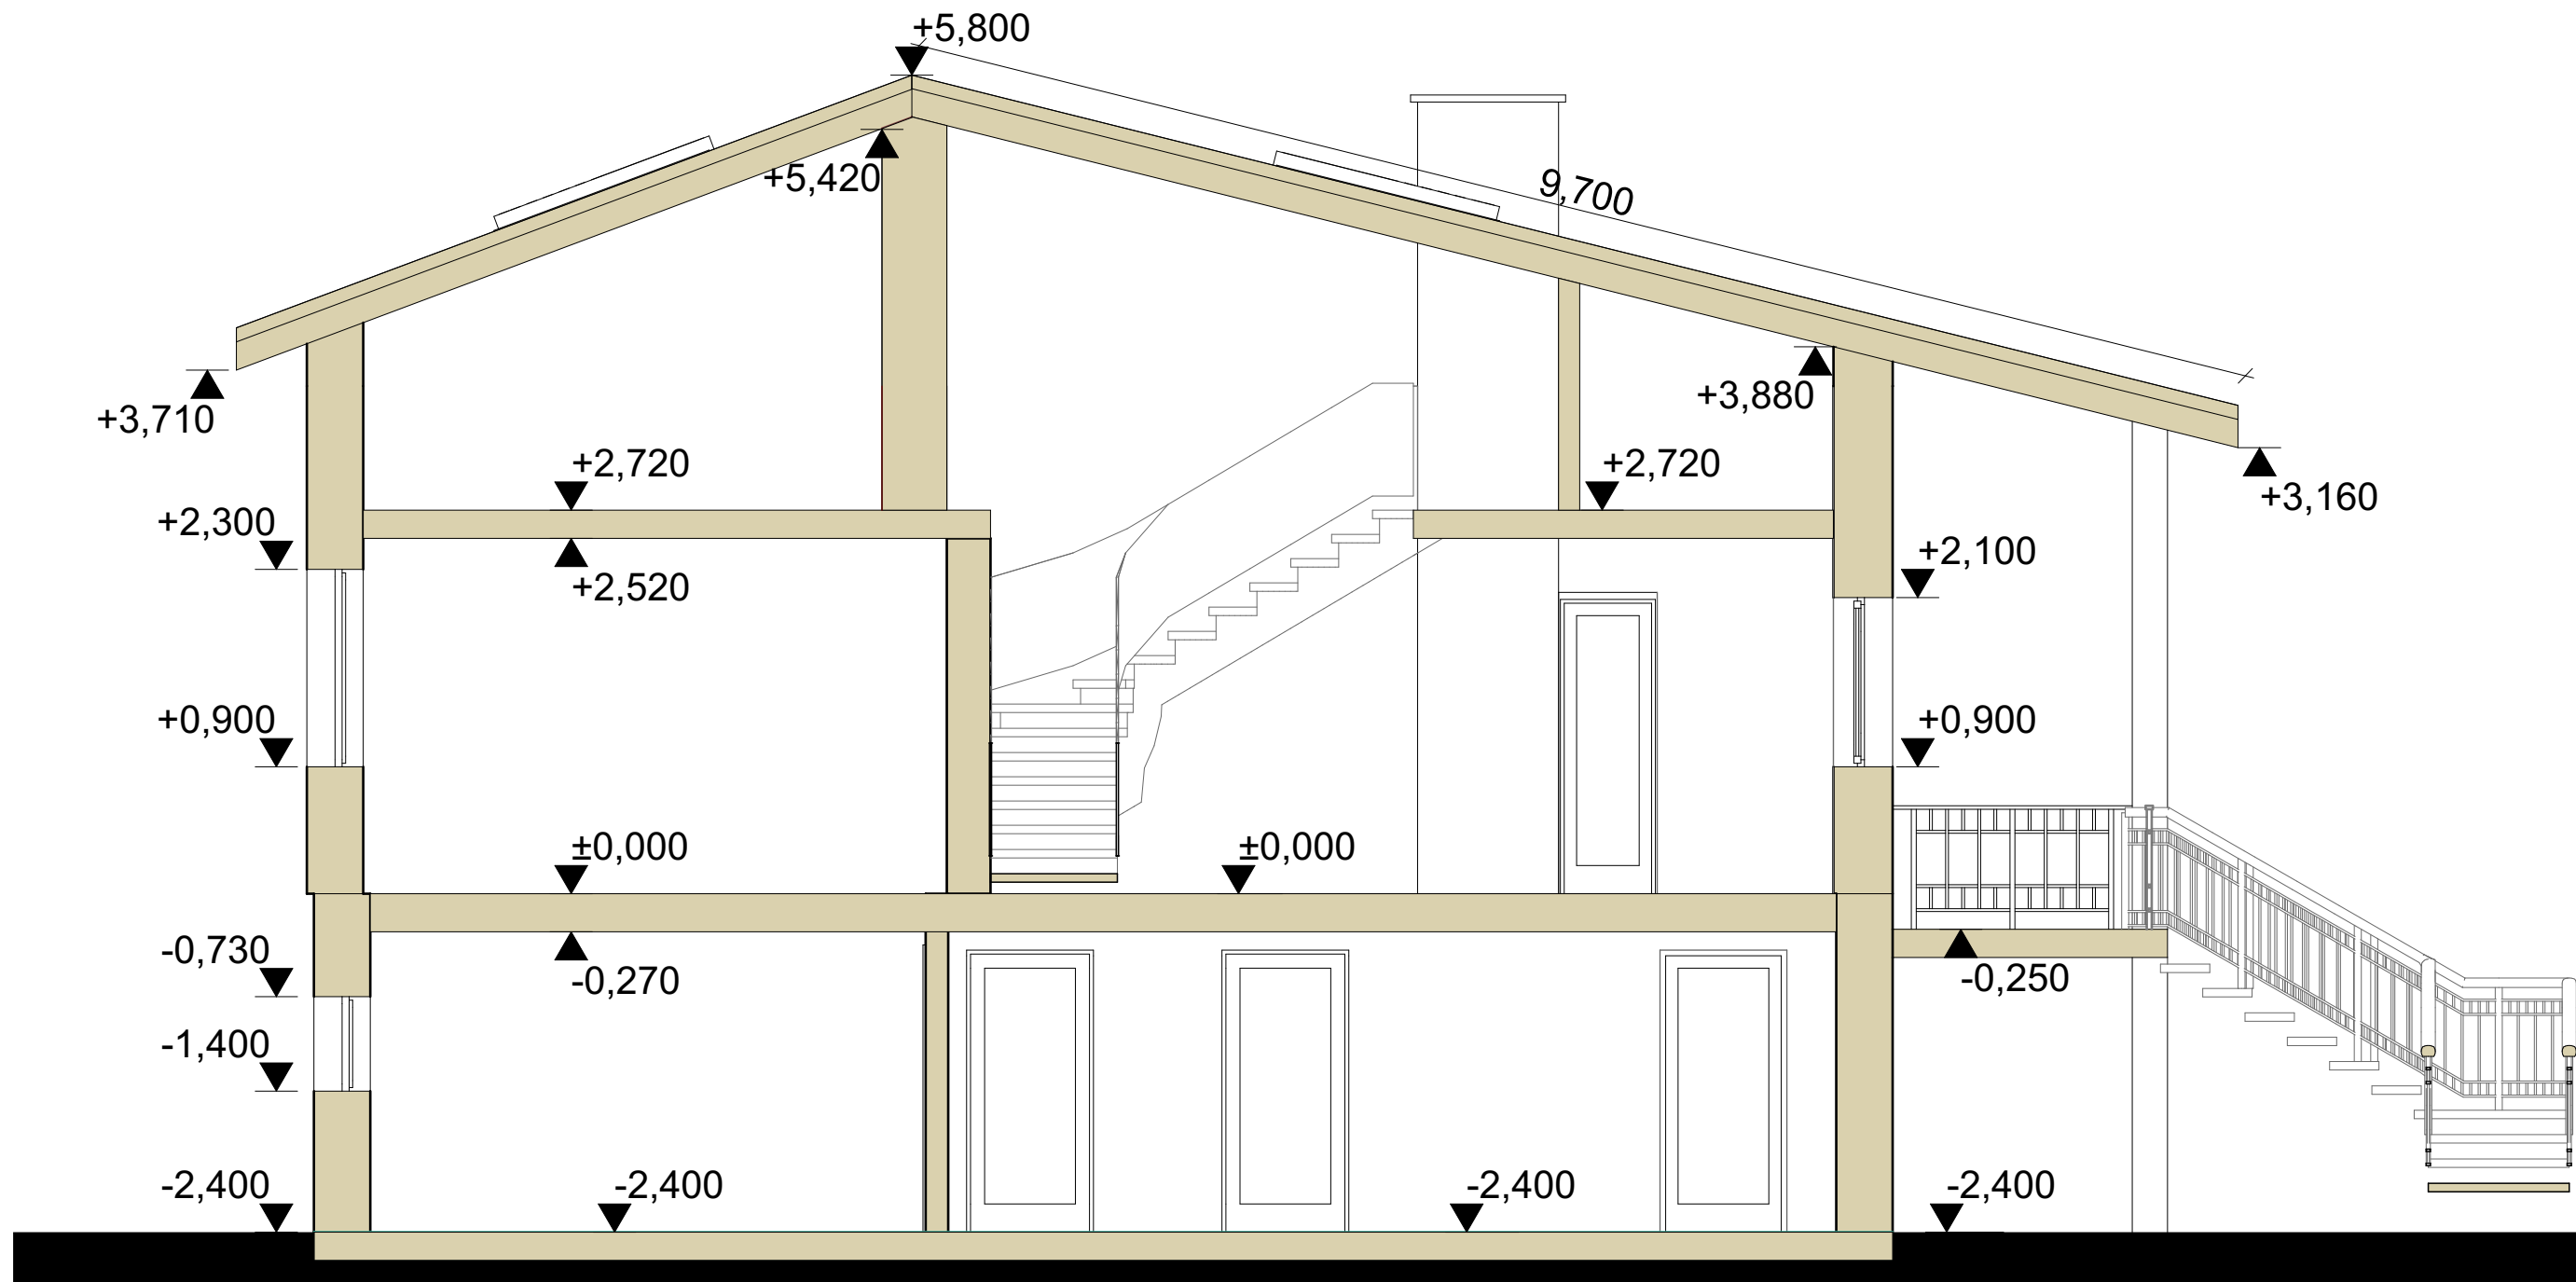

PJŪVIS A-A M 1:100

INprojekt INGOS PROJEKTAVIMO STUDIJA					Projekto pavadinimas		
Įmonės kodas: 302819962 Tel: +370 658 21440 Muitinės g.26 f., Jurbarkas					Gyvenamosios paskirties (vieno buto) gyvenamojo namo 6.1 Obelių g. 8, Jurbarko mieste rekonstravimo projekto PP		
Atestato Nr.	Pareigos	Vardas, Pavardė	Parašas	Data	Objektas:	GYVENAMASIS NAMAS	Laida
A 2135	Architektė	I. Januškienė		2023 05	Brėžinys:	PJŪVIS A-A M 1:50	0
Užsakovas:					PP-2023-12		Lapas
P.S							Lapų

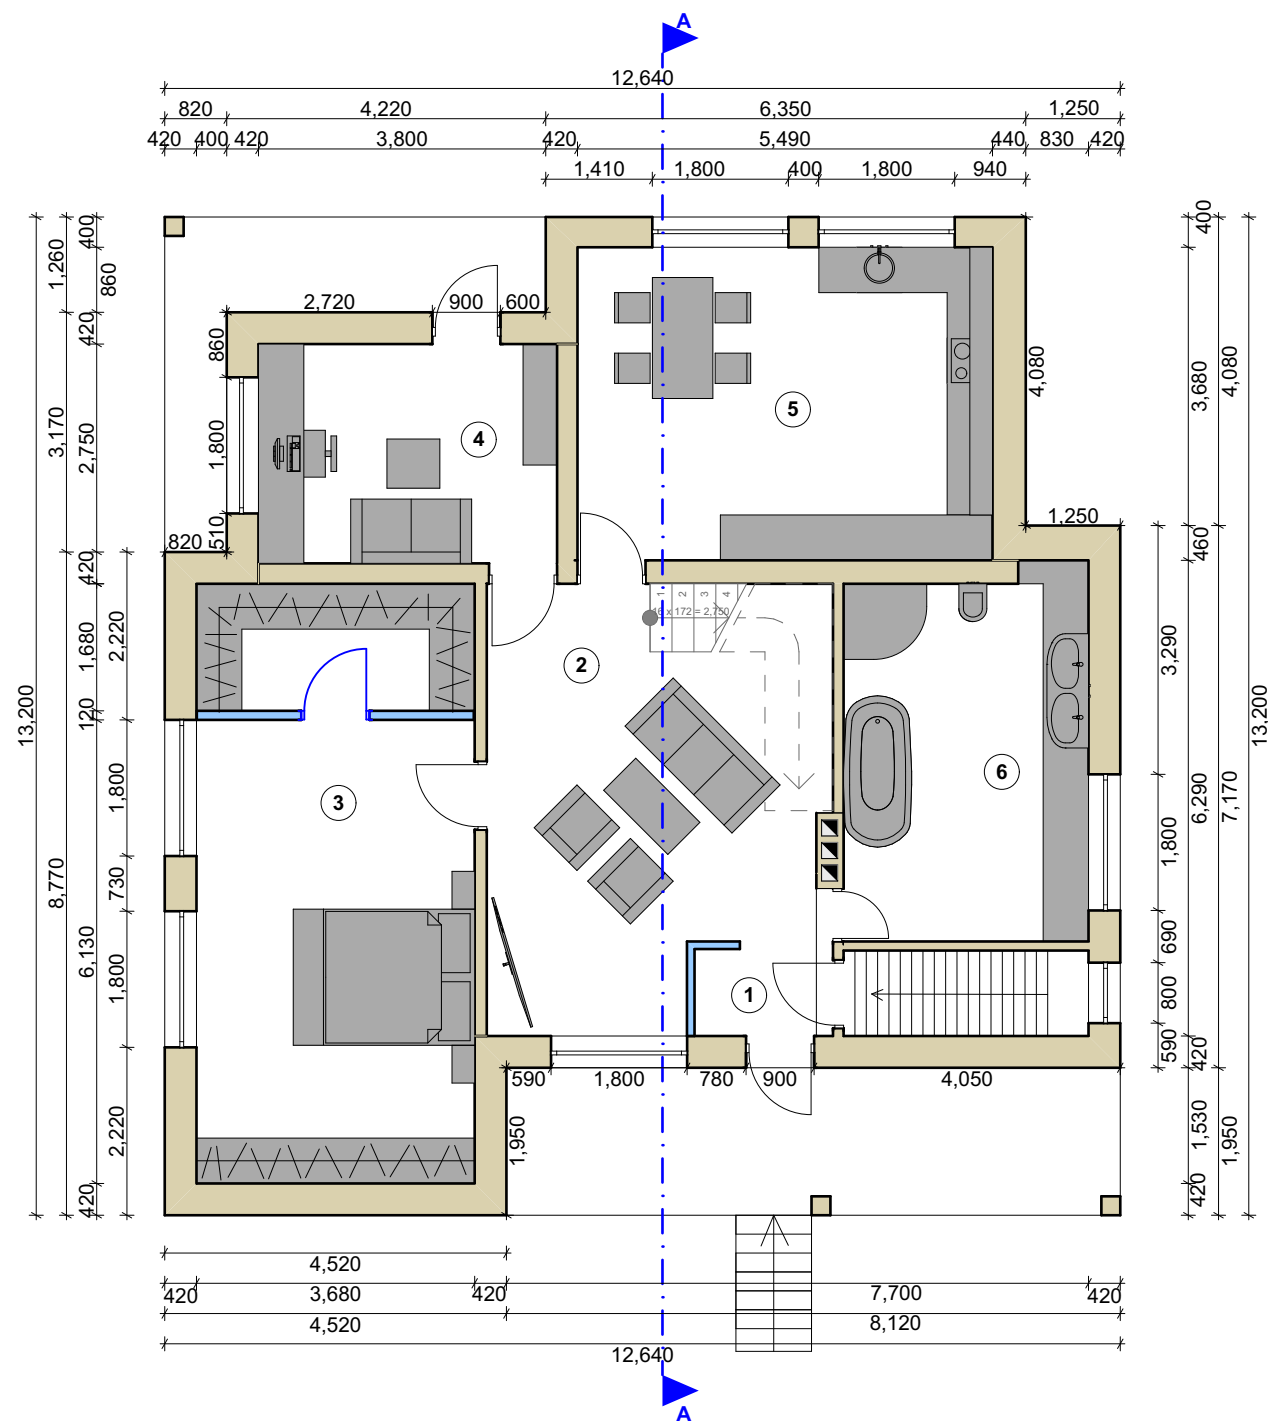

PIRMO AUKŠTO PLANAS SU BALDAIS PO REKONSTRAVIMO DARBŲ M 1:100

PATALPŲ EKSPLIKACIJA		
GYVENAMASIS NAMAS		
Nr.	Patalpos pavadinimas	Plotas, m²
1	Tambūras	2,11 m²
2	Svetainė	24,75 m²
3	Kambarys	29,18 m²
4	Kambarys	11,45 m²
5	Virtuvė-valgomasis	22,72 m²
6	Vonios kambarys	15,61 m²
Bendras plotas:		105,82 m²
Naudingas plotas:		105,82 m²
Gyvenamasis plotas:		88,10 m²
Pagalbinis plotas:		17,72 m²
Užstatymo plotas:		137,29 m²

SUTARTINIAI ŽYMĖJIMAI

Esamos sienos


Projektuojamos sienos

Demontuojamos sienos

Esami langai

Esamos durys

INprojekt INGOS PROJEKTAVIMO STUDIJA Išmonės kodas: 302819962 Tel: +370 658 21440 Muitinės g.26 f., Jurbarkas					Projekto pavadinimas		
					Gyvenamosios paskirties (vieno buto) gyvenamojo namo 6.1 Obelių g. 8, Jurbarko mieste rekonstravimo projekto PP		
Atestato Nr.	Pareigos	Vardas, Pavardė	Parašas	Data	Objektas:		Laida
A 2135	Architektė	I. Januškienė		2023 05	Brėžinys:		0
Užsakovas:					PIRMO AUKŠTO, SU BALDAIS, PLANAS PO REKONSTRAVIMO DARBŲ M 1:100		
P.S					PP-2023-12		Lapas
							Lapų

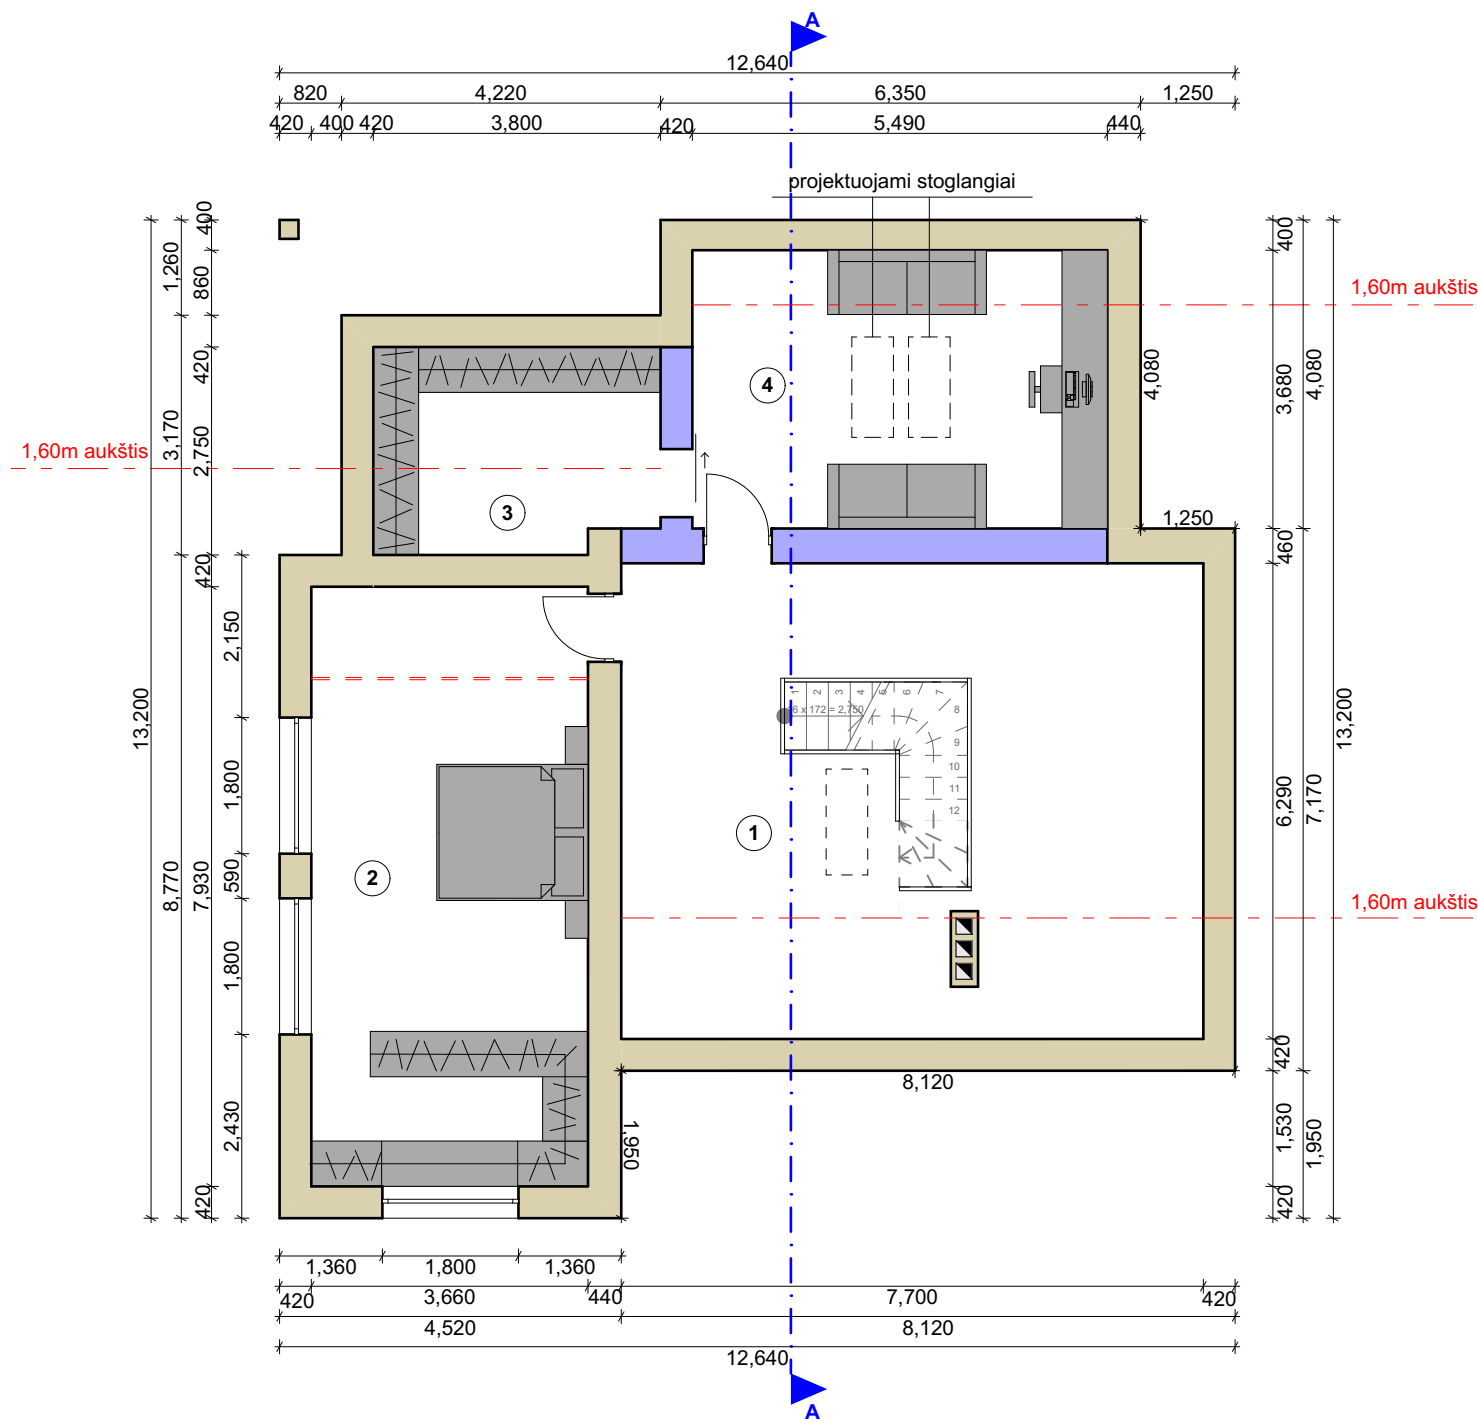

MANSARDOS PLANAS SU BALDAIS PO REKONSTRAVIMO DARBŲ M 1:100

PATALPŲ EKSPLIKACIJA		
GYVENAMASIS NAMAS		
Nr.	Patalpos pavadinimas	Plotas, m²
1	Holas	31,76 m²
2	Kambarys	29,02 m²
3	Drabužinė	4,03 m²
4	Kambarys	16,23 m²
Bendras plotas:		81,04 m²
Naudingas plotas:		81,04 m²
Gyvenamasis plotas:		45,25 m²
Pagalbinis plotas:		35,79 m²
Užstatymo plotas:		137,29 m²

SUTARTINIAI ŽYMĖJIMAI

- Esamos sienos
- Projektuojamos sienos
- Demontuojamos sienos
- Esami langai
- Esamos durys

INprojekt INGOS PROJEKTAVIMO STUDIJA Įmonės kodas: 302819962 Tel: +370 658 21440 Muitinės g.26 f., Jurbarkas					Projekto pavadinimas Gyvenamosios paskirties (vieno buto) gyvenamojo namo 6.1 Obelių g. 8, Jurbarko mieste rekonstravimo projekto PP			
Atestato Nr.	Pareigos	Vardas, Pavardė	Parašas	Data	Objektas:	GYVENAMASIS NAMAS		Laida
A 2135	Architektė	I. Januškienė		2023 05	Brėžinys:	MANSARDINIO AUKŠTO, SU BALDAIS, PLANAS PO REKONSTRAVIMO DARBŲ M 1:100		0
Užsakovas:					PP-2023-12		Lapas	Lapų
P.S								