



<u>PROJEKTO PAVADINIMAS:</u>	Mokslo paskirties pastatas. Keramikų g. 98, 100, Pabiržio k., Neveronių sen., Kauno r. sav. Rekonstravimo projektas.
<u>ADRESAS:</u>	Keramikų g. 98, 100, Pabiržio k., Neveronių sen., Kauno r. sav.
<u>SKLYPO KADASTRINIS NR.:</u>	5233/0016:706, 5233/0016:1599
<u>STATINIO UNIKALUS NR.</u>	5298-6046-5014
<u>UŽSAKOVAS:</u>	Kauno r. Neveronių gimnazija
<u>STATYTOJAS:</u>	Kauno rajono savivaldybė
<u>STATINIO KATEGORIJA:</u>	Ypatingi statiniai
<u>STATYBOS RŪŠIS:</u>	Rekonstravimas
<u>STATINIO NAUDOJIMO PASKIRTIS:</u>	Mokslo paskirties
<u>PROJEKTAVIMO DARBŲ STADIJA:</u>	Projektiniai pasiūlymai
<u>BYLA:</u>	2022-09-PP

Direktorius

Marius Matuliukštis

PV

Jolanta Stefanovič 2232

PDV

Jolanta Stefanovič 2232

Arch.

Kęstutis Mackevičius

Proj.

Eglė Šameliienė

2023 m.



PROJEKTO DOKUMENTŲ ŽINIARAŠTIS				
Eil. Nr.	Dokumento indeksas	Dokumento pavadinimas	Lapų	Pastabos
1.		Titulinis lapas	1	
2.		Projekto dokumentų žiniaraštis	1	
3.		Bendrieji statinių rodikliai	1	
4.	2022-09-PP	Aiškinamasis raštas	5	
		RC išrašai	9	
		Sklypo planas	1	
		Patalpų poreikis	1	
Viso:			19	
Eil. Nr.	Brėžinio indeksas		Lapų	Pastabos
1.	2022-09-PP.B-01	Sklypo planas	1	
2.	2022-09-PP.B-01	Pirmo aukšto planas	1	
3.	2022-09-PP.B-02	Antro aukšto planas	1	
4.	2022-09-PP.B-03	Stogo planas	1	
5.	2022-09-PP.B-04	Fasadai	1	
6.		Vizualizacijos	2	
Viso:			7	
Priedai				
1.		Fasadų variantai	6	
2.		Planų variantai	5	
Viso:			13	

	 Architecture Construction Engineering				Mokslo paskirties pastatas. Keramikų g. 98, 100, Pabiržio k., Neveronių sen., Kauno r. sav. Rekonstravimo projektas.		
33679	PV	J. Stefanovič		2023 04	Aiškinamasis raštas	Laida	
A2232	PDV	J. Stefanovič		2023 04			
	Arch.	K. Mackevičius		2023 04			
	Proj.	E. Šamelienė		2023 04			0
LT	Užsakovas: Kauno rajono savivaldybės administracija				2022-09-PP.AR		
						2	8

**BENDRIEJI STATINIO RODIKLIAI**

Eil. Nr.	Pavadinimas	Mato vnt.	Rodiklis (PRIEŠ)	Rodiklis (PO)	Pastabos
	I. SKLYPAS				
1.	Sklypo plotas	m ²	29374	29374	
2.	Užstatymo tankis	%	7	11	
3.	Užstatymo intensyvumas		8	16	
	II. PASTATAI				
	MOKSLO PASKIRTIES PASTATAS				
1.	Pastato bendrasis plotas	m ²	3000	5245	2245 priestatas
2.	Pastato tūris	m ³	14784	26494	
3.	Aukštų skaičius	vnt.	3	3	
4.	Pastato aukštis	m	14,7	14,7	

AIŠKINAMASIS RAŠTAS

1. Statybos vieta, statybos rūšis, statinio paskirtis, projekto rengimo pagrindas

Objektas: Mokslo paskirties pastatas. Keramikų g. 98, 100, Pabiržio k., Neveronių sen., Kauno r. sav. Rekonstravimo projektas.

Adresas: Keramikų g. 98, 100, Pabiržio k., Neveronių sen., Kauno r. sav.



1 pav. Nagrinėjamo sklypo vieta

Esama situacija: Projektuojamo statinio statybos vieta yra užstatytame sklype, kuriame yra Neveronių gimnazija. Papildomai prijungiamas kitas neužstatytas sklypas šiaurinėje dalyje siekiant praplėsti mokyklą.

Statinio paskirtis: Mokslo paskirties pastatas – skirtas švietimo ir mokslo reikmėms.

Statybos rūšis: rekonstravimas, vadovaujantis STR 1.01.08:2002 "Statinio statybos rūšys", V skyriumi.

Statinio kategorija: ypatingi statiniai

Pagrindinė naudojimo paskirtis: kita.


Žemės sklypo naudojimo būdas: Visuomeninės paskirties teritorija, Vienbučių ir dvibučių gyvenamųjų pastatų teritorijos (paskirtis keičiama ir jungiami sklypai);

2022-09-PP.AR	Lapas	Lapų	Laida
	4	8	0

Žemės sklypo naudojimo būdas atitinka projektuojamą pastatą.

2. Statinio projekto atitiktis teritorijų planavimo dokumentams

Vadovaujantis Kauno rajono savivaldybės bendrojo planu, sklypas priklauso prioritetinėms teritorijoms gyvenamųjų teritorijų plėtrai. Žemės sklypo naudojimo būdas atitinka projektuojamus pastatus. Sklypui bendrojo planu nereglamentuojamas užstatymo intensyvumas ir aukštingumas. Detalusis planas sklypui neparengtas.

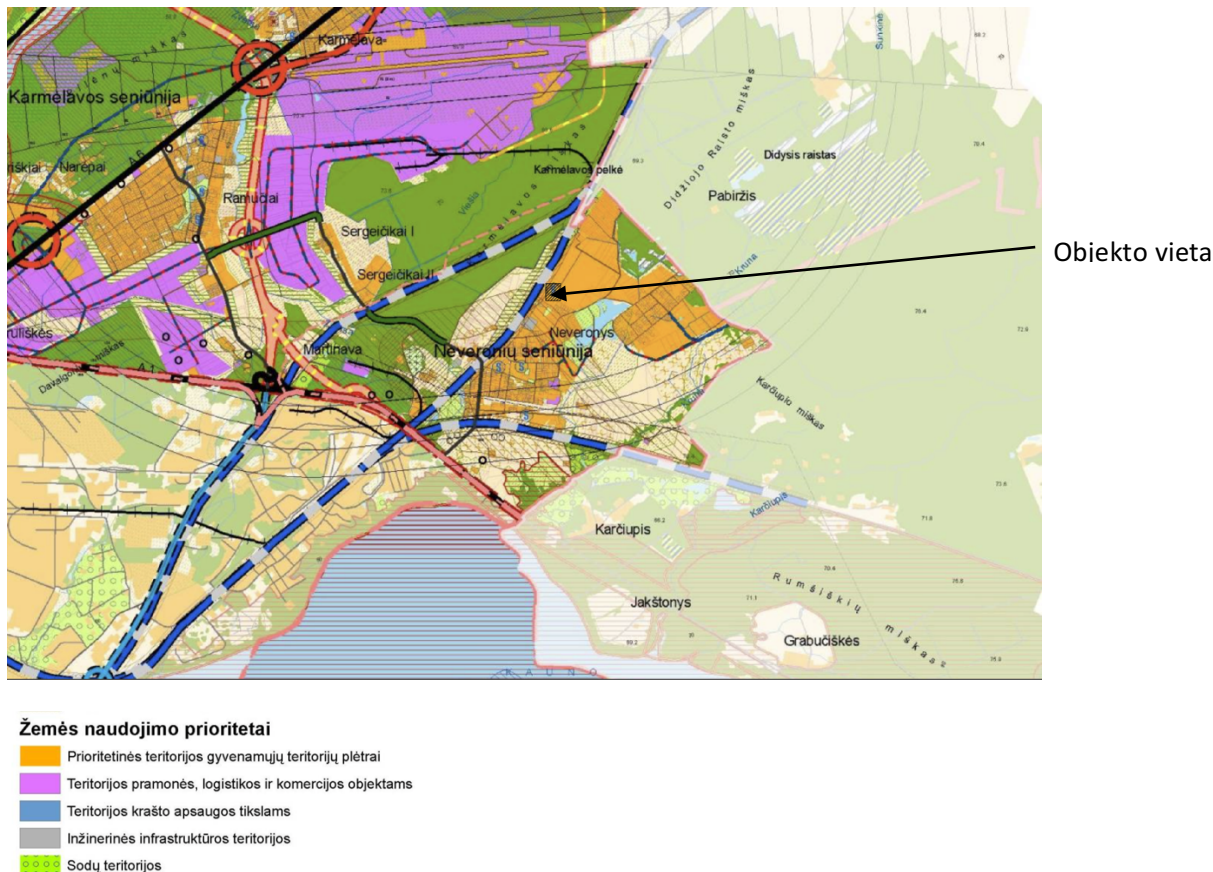

2 pav. Ištrauka iš Kauno r. sav. bendrojo plano

Ryšys su kultūros paveldo vertybėmis:

Statiny nepatenka į kultūros paveldo objektų teritorijas.

3. Numatomų projektuoti statinių sąrašas, projektinių pasiūlymų sprendiniai

3.1. Sklypo planas

Pagrindinis įvažiavimas į sklypą numatomas esamas, iš Keramikų gatvės, atskiras pagalbinių įvažiavimas.

Mokslo paskirties pastato turis projektuojamas statmenai Keramikų gatvei.

2022-09-PP.AR	Lapas	Lapų	Laida
	5	8	0

3.2. Teritorijos vertikalių planavimas, lietaus vandens nuvedimas.

Bendras sklypo projektinis nuolydis parenkamas derinant su esamu sklypo nuolydžiu. Sklypo teritorijoje, numatoma naudotis esama paviršinių nuotekų surinkimo sistema.

3.3. Aplinkos tvarkymas, apželdinimas.

Aplink pastatą sutvarkoma aplinka. Projekto sprendiniais sukurama atnaujinta erdvė, tvarkinga ir estetiška aplinka.

Pagrindiniai pėsčiųjų patekimai į mokslo paskirties pastatą projektuojami iš Keramikų gatvės šiaurės pietinės pusės į bendro lavinimo mokyklą, iš rytinės pusės į darželį. Siekiant maksimaliai išnaudoti mokyklos teritoriją yra ardomi esami šaligatviai ir tvora.

Vadovaujantis LR Aplinkos ministro įsakymo “Dėl atskirųjų rekreacinės paskirties želdynų plotų normų ir priklausomųjų želdynų normų (plotų) nustatymo tvarkos aprašo patvirtinimo 2007-12-21, Nr. D1- 694” reikalavimais, būtinas mažiausias želdynams priskiriamas plotas nuo viso žemės sklypo ploto (visuomeninės paskirties objektų teritorijos) - 45 %. Sklypo apželdintas plotas įgyvendinus projektą bus apie 55%.

Esamus medžius statybų zonoje numatoma išsaugoti /integruoti į sklypo sprendinius, persodinant juos į naujai parinktas vietas.

Siekiant išsaugoti žalią, natūralią gamtinę aplinką, numatomi humaniški sprendimai aplinkos tvarkymui. Daugiau spalvų teritorijos charakteriui suteikiama projektuojant krūmus ir žolinių augalų kompozicijas. Augalai parenkami atsparūs taršai, nereiklūs dirvai ir nereikalaujantys išskirtinės priežiūros.

Konkrečios medžių ir krūmų vietos bus parinktos techninio projekto stadijoje.

3.4. Parkavimo vietų poreikio nustatymas.

Automobiliai skaičiuojami vadovaujantis STR 2.06.04:2014 „Gatvės ir vietinės reikšmės keliai. Bendrieji reikalavimai“ patvirtinimo. Taikoma 30 lentelė - „Automobilių stovėjimo vietų minimalus skaičius“

- Pastato pagrindinį plotą sudaro mokslo paskirties pastatas. Pagal 9 punktą mokslo paskirties statiniai ir taikomi 9.3 punktas – 1 vieta 30 mokinių – kurių numatoma 500 mokinių , automobilių stovėjimo vietų poreikis - 17;

2022-09-PP.AR	Lapas	Lapų	Laida
	6	8	0

taikant 9.4. punktą – 1 vieta 40 vaikų – kurių numatoma 60 vaikų , automobilių stovėjimo vietų poreikis – 2.

- Bendras parkavimo vietų poreikis – 19 parkavimo vietų, projektuojamos 32 automobilių stovėjimo vietos. Iš jų nemažiau 5% skiriama tenkinti ŽN poreikius, šiuo atveju išskiriamos 2 parkavimo vietos (1 vieta A tipo ir 2 vieta B tipo).
- Ne mažiau kaip 20 procentų bendro privalomo automobilių stovėjimo vietų turi būti užtikrinta galimybė įkrauti elektromobilius.

3.5. Projektinių pasiūlymų sprendinių aprašymas.

Rengiamas mokslo paskirties pastato rekonstravimo projektas atsižvelgiant į esamą pastatą, sklypo formą, aplinką, trečiųjų asmenų interesus. Pastato tūris plečiamas į sklypo šiaurinę pusę ir rytinę pusę, formuojamas vienas tūris. Pagrindinio įėjimo į pastatą vieta paliekama esama, papildomai projektuojamas įėjimas šalia sporto salės, šalia įėjimo yra projektuojama automobilių, dviračių stovėjimo aikštelė. Automobilių stovėjimo aikštei pritaikomi elektromobilių poreikio reikalavimai. Šalia mokyklos esanti sporto aikštelė atitinka rekonstruojamos mokyklos poreikius. Papildomos parkavimo vietos numatomos prie įėjimo į esamą priešmokyklinę pastato dalį.

Sujungiant esamą ir naują statinio dalis planuojama apjungti į vientisą modernų tūrį, numatoma naudoti spalvas priderintas prie esamos mokyklos. Spalvų ir medžiagų variantai pateikiami fasadų brėžiniuose, vizualizacijose.

Atliekant rekonstravimo darbus, kituose projektavimo etapuose svarbu numatyti darbų etapiškumą, kuris neleistų sustabdyti esamos mokyklos dalies veiklos ir užtikrintų mokinių ir personalo saugumą. Rekonstravimo projektas skaidomas į dvi dalis: klasių korpusas ir sporto salės su pagalbinėmis patalpomis korpusas.

3.6. Pastato (patalpų) funkcinio ryšio ir zonavimo sprendiniai

Rekonstruojamo statinio patalpų funkcinio ryšio sprendiniai parenkami pagal numatomą statinio paskirtį, užsakovo pateiktą užduotį, higienos normas ir kitus privalomus reikalavimus. Rekonstruojamame mokslo paskirties pastate planuojamos naujos klasės vyresnių klasių moksleiviams, poilsio zonos ir sanitariniai mazgai, biblioteka. Šiaurinėje pusėje antru etapu projektuojama sporto salė su rūbinėmis ir pagalbinėmis patalpomis. Priestatas sujungtas su esama mokykla skaidriu koridoriumi.

2022-09-PP.AR	Lapas	Lapų	Laida
	7	8	0

Pagrindinių įėjimų, praėjimų, vestibulių, laiptinių išdėstymo sprendiniai

Pagrindiniai įėjimai, praėjimai, vestibuliai, laiptinės išdėstomos pagal galiojančią higienos normas, gaisrinės saugos taisykles ir funkcinę statinio paskirtį.

Vertikalūs ryšiai numatomi liftais ir laiptinėmis, išdėstytais laikantis gaisrosaugos reikalavimų.

Pastato pritaikymas negalią turintiems žmonėms

Projektuojamas dviejų aukštų priestatas pritaikomas negalią turintiems žmonėms – kiekviename aukšte įrengiami sanitariniai mazgai neįgaliesiems, taip pat plačios durys, pritaikomos prieigos į pastatą, tarp aukštų judėjimas organizuojamas liftu.

Ant sienų ŽN kelyje klijuojami informaciniai ženklukai (lipdukai), žymintys jų kelią.

Visi sprendimai patalpose, pritaikytose žmonėms su negalia, turi atitikti STR 2.03.01:2019 „Statinių prieinamumas“ reikalavimus.

Įėjimui į pastatą projektuojamas takas, kuris suformuojamas su nuolydžiu pritaikytu ŽN ir nuolydis neviršija 5%, taip užtikrinamas laisvas žmonių su negalia patekimas į pastatą. Šalia pagrindinių įėjimų kojų valymo įtaisai įgilinti taip, kad jų paviršius sutaptų su dangos paviršiumi.

2022-09-PP.AR	Lapas	Lapų	Laida
	8	8	0



SUTVIRTINTA

Kauno rajono savivaldybės administracijos
Kultūros, švietimo ir sporto skyriaus
Vedėjas Jonas Petkevičius

TVIRTINU

Kauno rajono savivaldybės
Administracijos direktorius
Šarūnas Šukevičius





**KAUNO R. NEVERONIŲ GIMNAZIJOS
PATALPŲ POREIKIS
2023-01-09**

Eil. Nr.	Patalpų pavadinimas	Skaičius	Pastabos	Plotas m ²
Mokymo klasės / kabinetai:				
1.	Lietuvių kalbos ir literatūros	3		51
2.	Matematikos kabinetas	2		51
3.	Geografijos kabinetas	1		51
4.	Istorijos kabinetas	1		51
5.	Chemijos kabinetas	1		51
6.	Biologijos kabinetas	1		51
7.	Fizikos kabinetas	1		51
8.	Informacinių technologijų kabinetas	1		72
9.	Specializuota gamtamokslinė laboratorija vyr. klasių mokiniams	1		72
10.	Technologijų (konstrukcinių medžiagų) kabinetas	1		72
11.	Technologijų (tekstilės) kabinetas / mokomoji virtuvė	1		72
				798
Biblioteka:				
12.	Biblioteka, skaitykla	1		100
				100
Salė:				
8.	Sporto salė		1	900
Kitos mokyklos patalpos				
9.	Liftas		1	
10.	Pagalbinės patalpos (pagal HN)			
				1798

Direktorė

Danguolė Marmienė

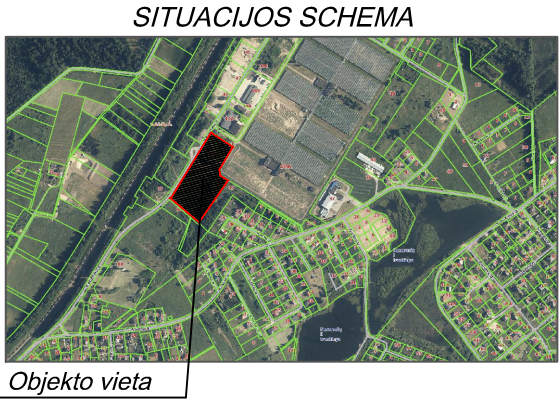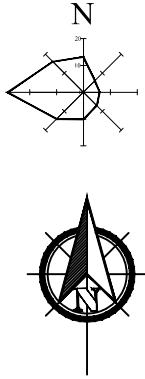


SUTARTINIAI ŽENKLAI

- projektuojamas priestatas
- esamas pastatas
- sklypo riba
- antro etapo riba
- įvažiavimas/išvažiavimas iš/į teritoriją
- pateikimas į pastatą
- esama asfalto danga
- esama trinkelų danga
- projektuojama trinkelų danga (sunkiasvoriam transportui)
- projektuojama trinkelų danga (pėsčiųjų eismui)
- esama kieta danga
- automobilių parkavimo vietos
- elektromobilio įkrovimo vieta
- esama augmenija
- gaisrinės apsisukimo aikštelė(12x12)
- vaikų žaidimo aikštelė su gumine, smūgiams atsparia danga
- projektuojama tvora
- esama tvora

SKLYPO RODIKLIAI


Eil. Nr.	Pavadinimas	Mato vnt.	Rodiklis (PRIEŠ)	Rodiklis (PO)
1.	Sklypo plotas	ha	2.9374	2.9374
2.	Sklypo užstatymo tankis	%	6.9	11
3.	Pastatais užimamas plotas	m ²	1162	3190
4.	Sklypo užstatymo intensyvumas		8	16
6.	Apželdintas sklypo plotas	%	67	53
7.	Lengvųjų automobilių stovėjimo vietų skaičius	vnt.	32	32

0	2022-09	Statybos leidimui.				
Laida	Išleidimo data	Laidos statusas. Keitimo priežastis				
Kval. patv. dok. Nr.	Architecture Construction Engineering TIN Aco", UAB(m.k. 300935037, Adresas: Saulėtekio al. 15, 613Kab., Vilnius, Tel. +37063601000 info@maco.lt, www.maco.lt			Statinio projekto pavadinimas:		
KA33679	PV	M. Matuliukštis		Mokslo paskirties pastatas. Keramikų g. 98, 100, Pabiržio k., Neveronių sen., Kauno r. sav. Rekonstravimo projektas		
KA33679	PDV	M. Matuliukštis				
MD012882	Arch.	D. Lavrinovičius		Dokumento pavadinimas	Laida	
BA013778	Proj.	E. Šamelienė		SKLYPO PLANAS	0	
				M1:500		
LT	Statytojas Kauno rajono savivaldybė			Dokumento žymuo: 2022-09-PP.B-01	Lapas 1	Lapų 1

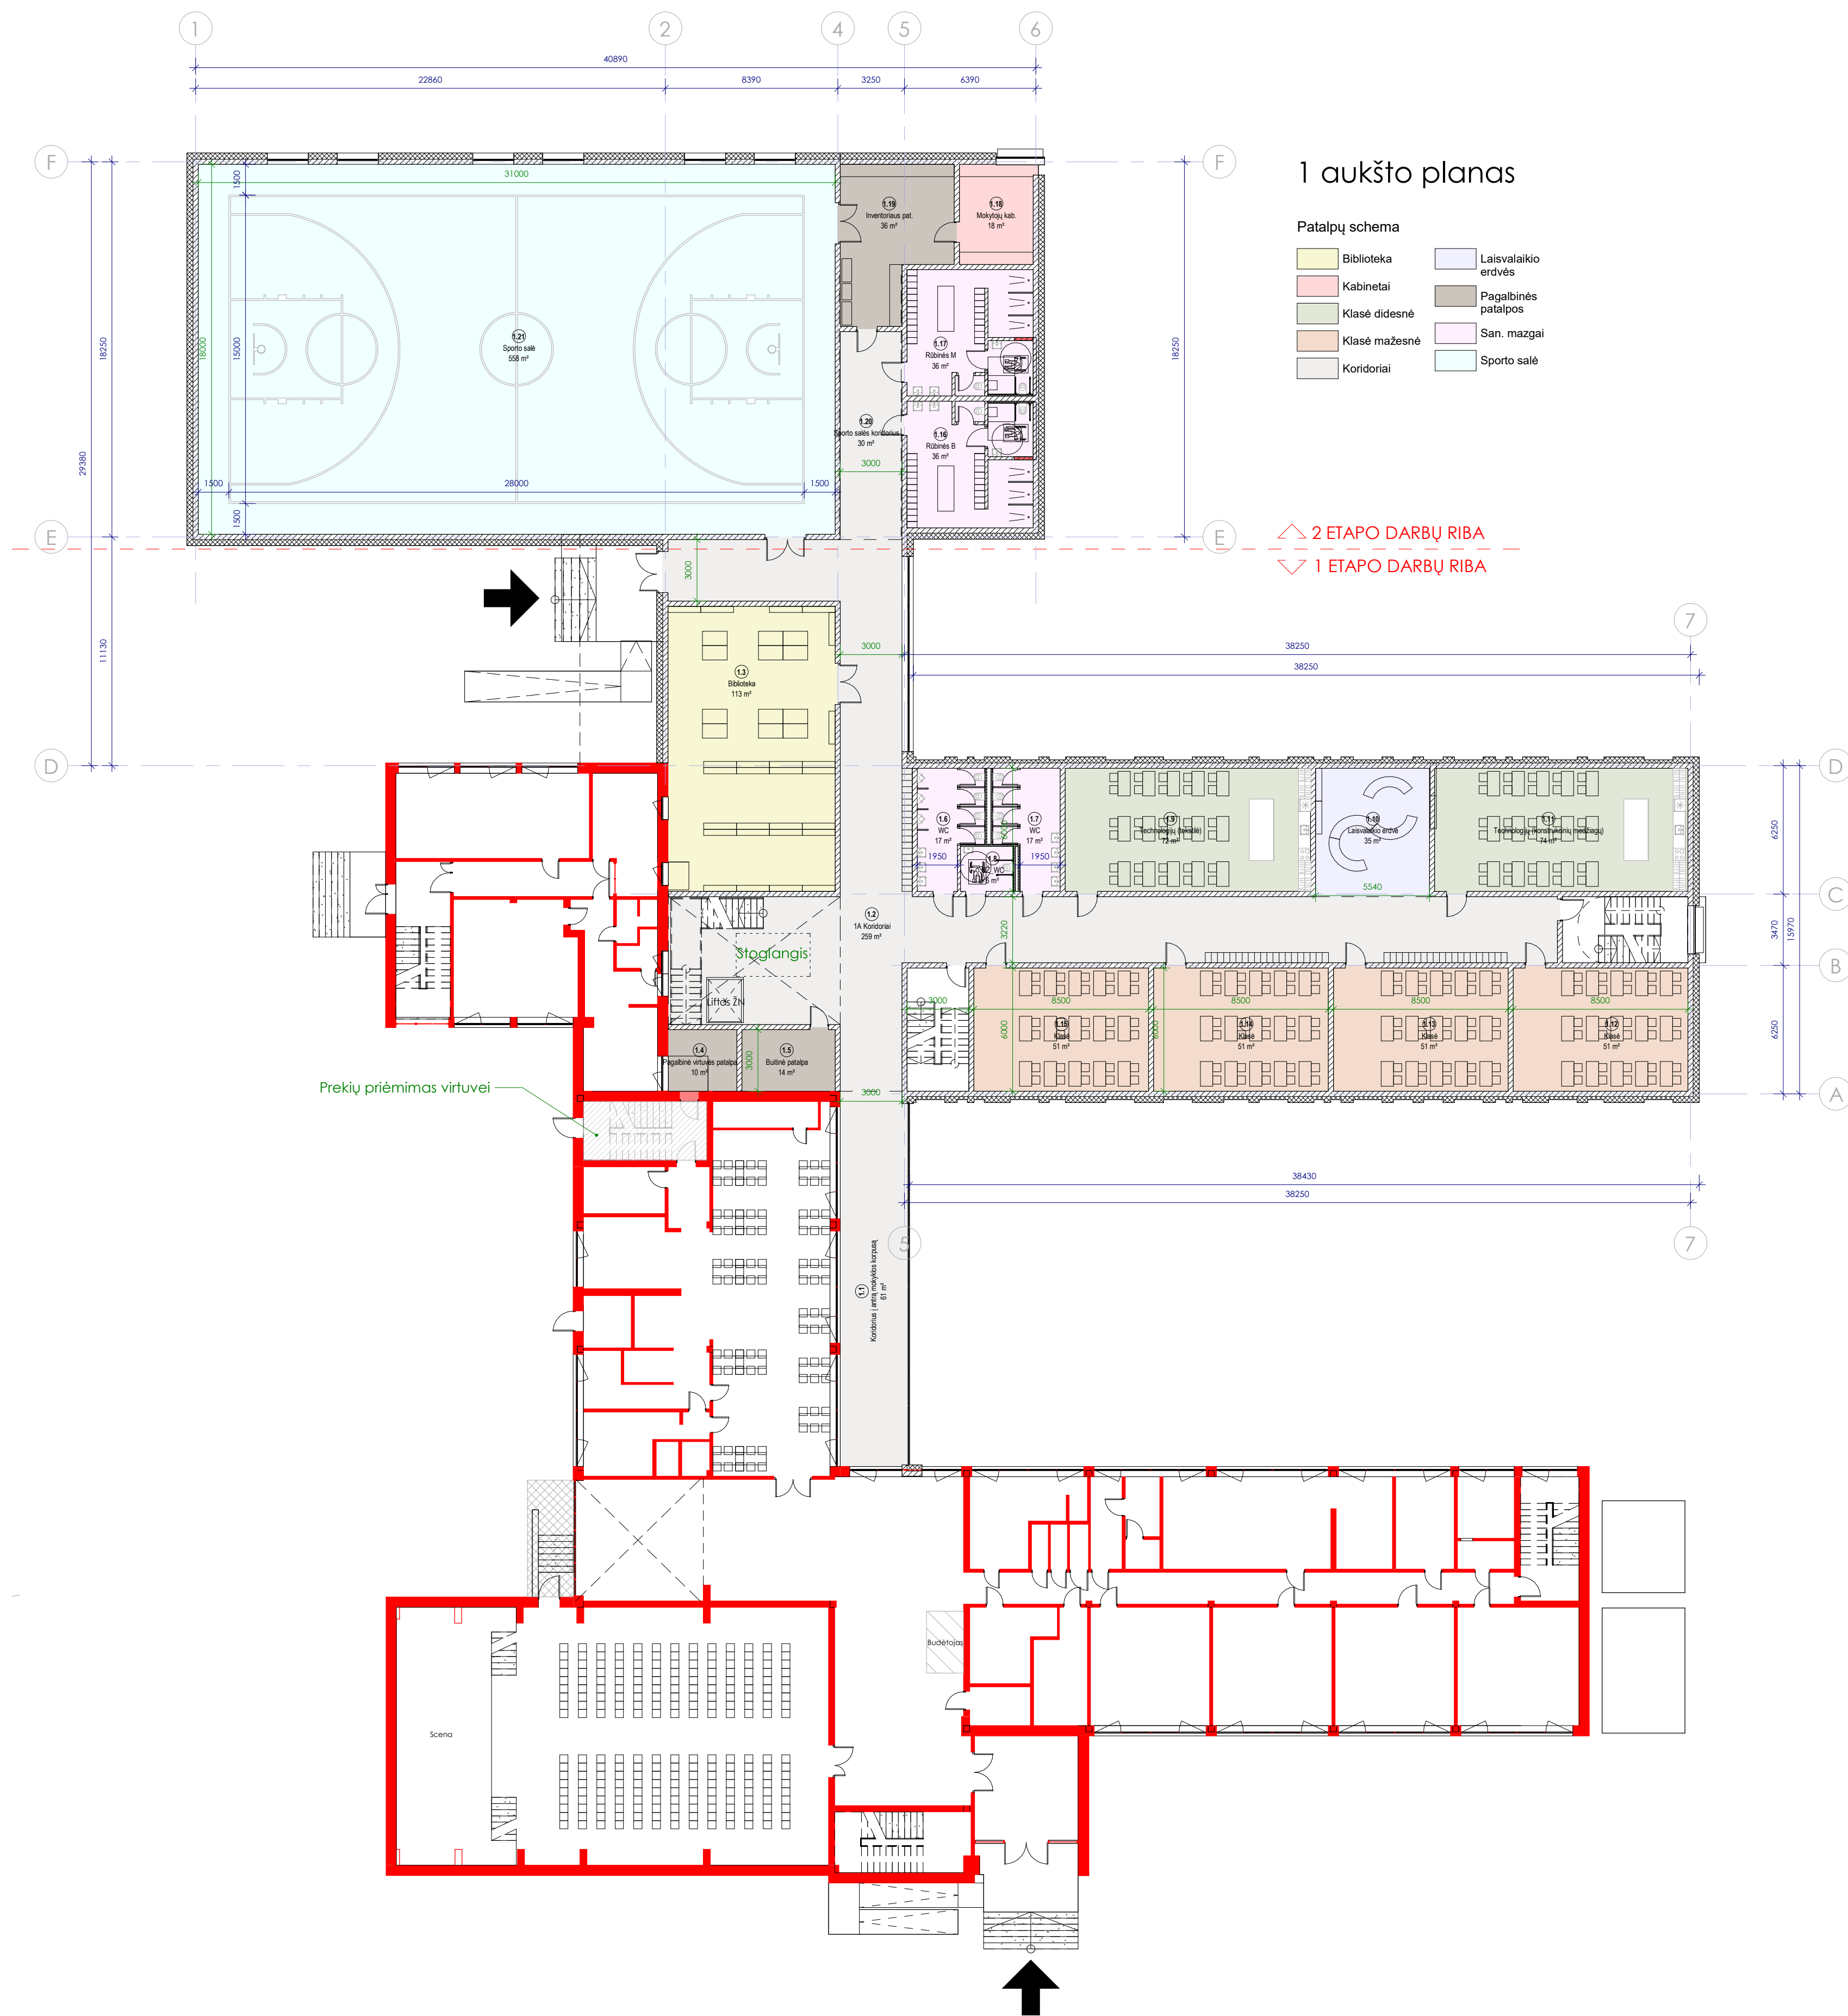


1 uokšto patalpų apskaičiavimas				
Nr.	Pavadinimas	Plotas	Patalpa	Porta bus
1.1	Koridoriai / antrų mokyklos korpusas	61 m ²	Koridoriai	1
1.2	1A Koridoriai	259 m ²	Koridoriai	1
1.3	Biblioteka	113 m ²	Biblioteka	1
1.4	Pagalbinės virtuvės patalpa	10 m ²	Pagalbinės patalpos	1
1.5	Bulvinė patalpa	14 m ²	Pagalbinės patalpos	1
1.6	WC	17 m ²	San. mazgai	1
1.7	WC	17 m ²	San. mazgai	1
1.8	nž. WC	6 m ²	San. mazgai	1
1.9	Technologijų (tekstilė)	72 m ²	Klasė disdėnė	1
1.10	Laivaivalčių erdvė	35 m ²	Laivaivalčių erdvės	1
1.11	Technologijų (konstrukcinį medžiagų)	74 m ²	Klasė disdėnė	1
1.12	Klasė	51 m ²	Klasė mažesnė	1
1.13	Klasė	51 m ²	Klasė mažesnė	1
1.14	Klasė	51 m ²	Klasė mažesnė	1
1.15	Klasė	51 m ²	Klasė mažesnė	1
1.16	Rūbinės B	36 m ²	San. mazgai	1
1.17	Rūbinės M	36 m ²	San. mazgai	1
1.18	Mokytojų kab.	18 m ²	Kabinetai	1
1.19	Inventorių pat.	36 m ²	Pagalbinės patalpos	1
1.20	Sporto salės koridorius	30 m ²	Koridoriai	1
1.21	Sporto salė	558 m ²	Sporto salė	1
		1594 m ²		

0	2023 04			
Laida	Išleidimo data		Laidos statusas. Keitimo priežastis	
Kval. patv. dok. Nr.			Statinio projekto pavadinimas: Mokslo paskirties pastato, Keramikų g. 98, Pabizžio k., Kauno r. sav., rekonstravimo projektas	
A 2232	PV	J. Stefanovič		Dokumentų pavadinimas 1a planas M: 1 : 200
A 2232	PDV	J. Stefanovič		
	ARCH	K. Mackevičius		
LT	Statytojas ir (arba) užsakovas Kauno rajono savivaldybė		Dokumentų žyma: 2022-09-PP- 01	Lapas Lapų

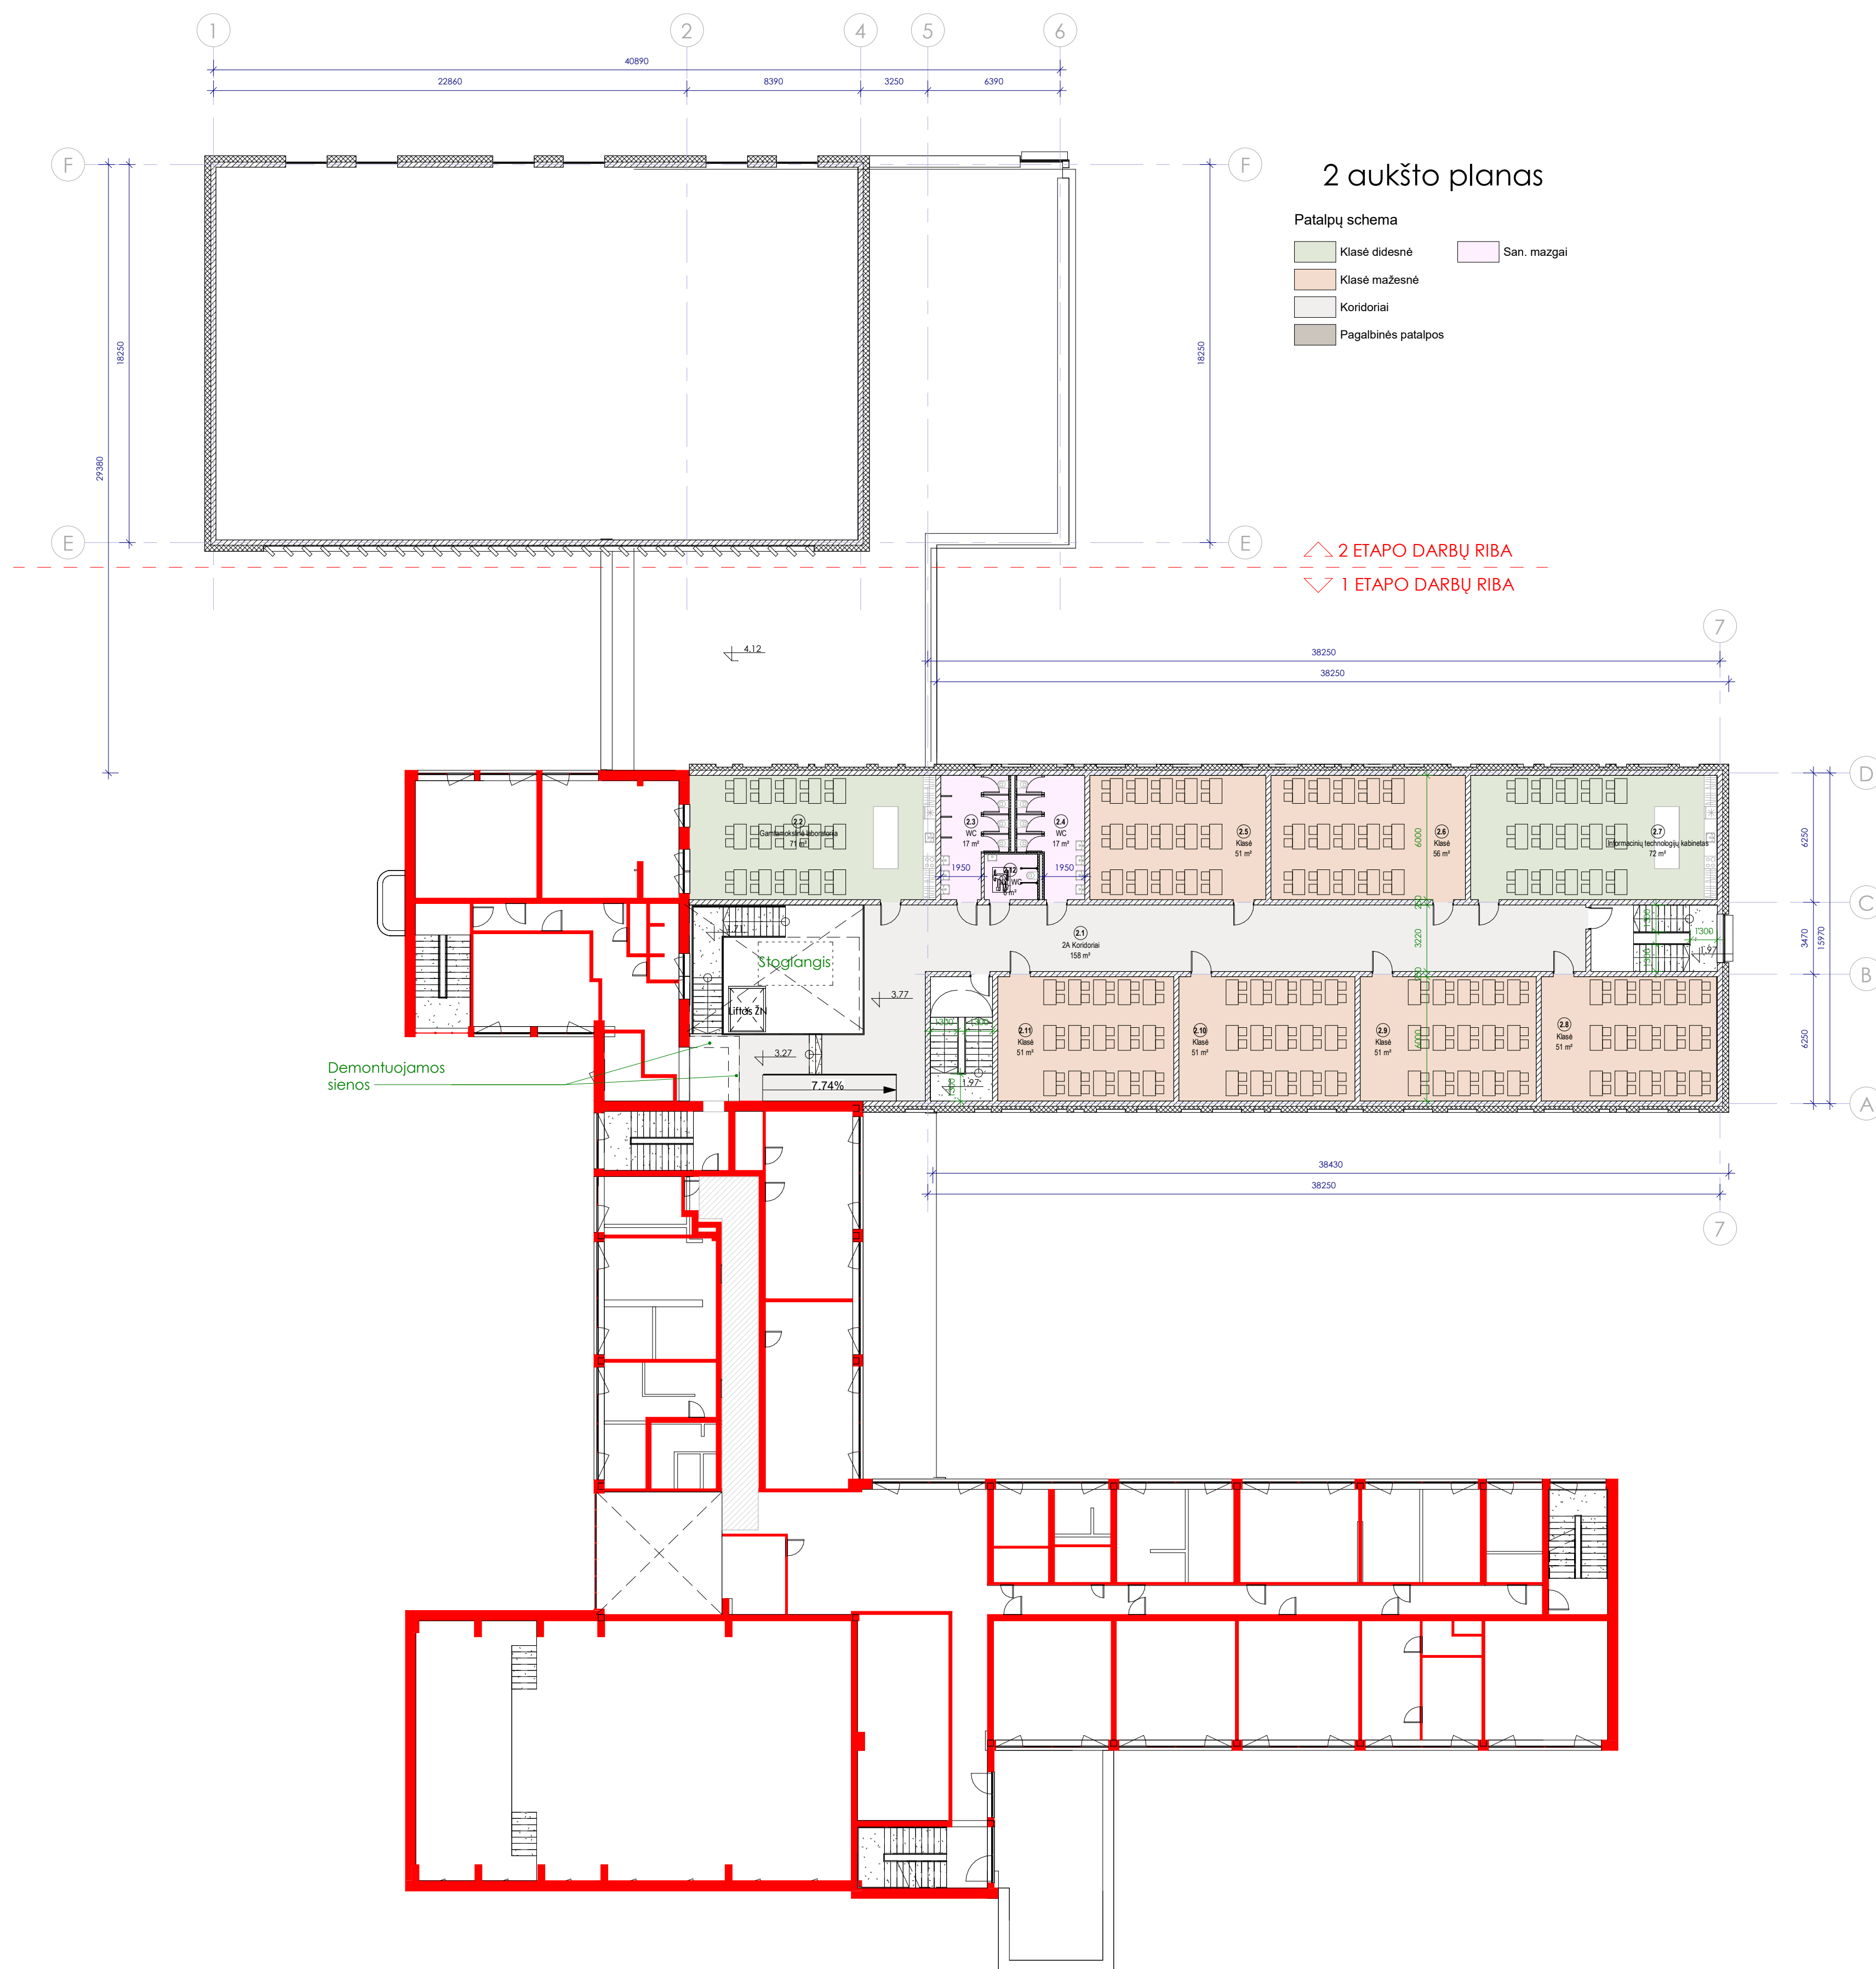

2 uokytis patalpyų eksploatacija				
Nr.	Pavadinimas	Plošas	Patalpa	Pastabas
2.1	2A Koridoriai	158 m ²	Koridoriai	2
2.2	Garantamoklinė laboratorija	71 m ²	Klasė didesnė	2
2.3	WC	17 m ²	San. mazgai	2
2.4	WC	17 m ²	San. mazgai	2
2.5	Klasė	51 m ²	Klasė mažesnė	2
2.6	Klasė	56 m ²	Klasė mažesnė	2
2.7	Informacinių technologijų kabinetas	72 m ²	Klasė didesnė	2
2.8	Klasė	51 m ²	Klasė mažesnė	2
2.9	Klasė	51 m ²	Klasė mažesnė	2
2.10	Klasė	51 m ²	Klasė mažesnė	2
2.11	Klasė	51 m ²	Klasė mažesnė	2
2.12	NŽ WC	6 m ²	San. mazgai	2
		651 m ²		

0	2023.04			
Laida	Išleidojo data	Laidos statuss. Keitimo priežastis		
Kval. patv. dok. Nr.		"Jaun" (atb. paa. 2022.02.01) "Jaun" (atb. paa. 15.12.2022) "Jaun" (atb. paa. 15.12.2022) "Jaun" (atb. paa. 15.12.2022)	Statino projekto pavadinimas:	
A 2232	PV	J. Stefanovič	Moklo paskirties pastato, Keramikų g. 98, Pabiržio k., Kauno r. sav., rekonstravimo projektas	
A 2232	PDV	J. Stefanovič	Dokumento pavadinimas 2a planas M: 1:2000 Dokumentu žymuo: 2022-09-PP- 02	
	ARCH	K. Mackevičius		
LT	Statytojas ir (arba) užsakovas Kauno rajono savivaldybė			Laida 0 Lapas Lapų

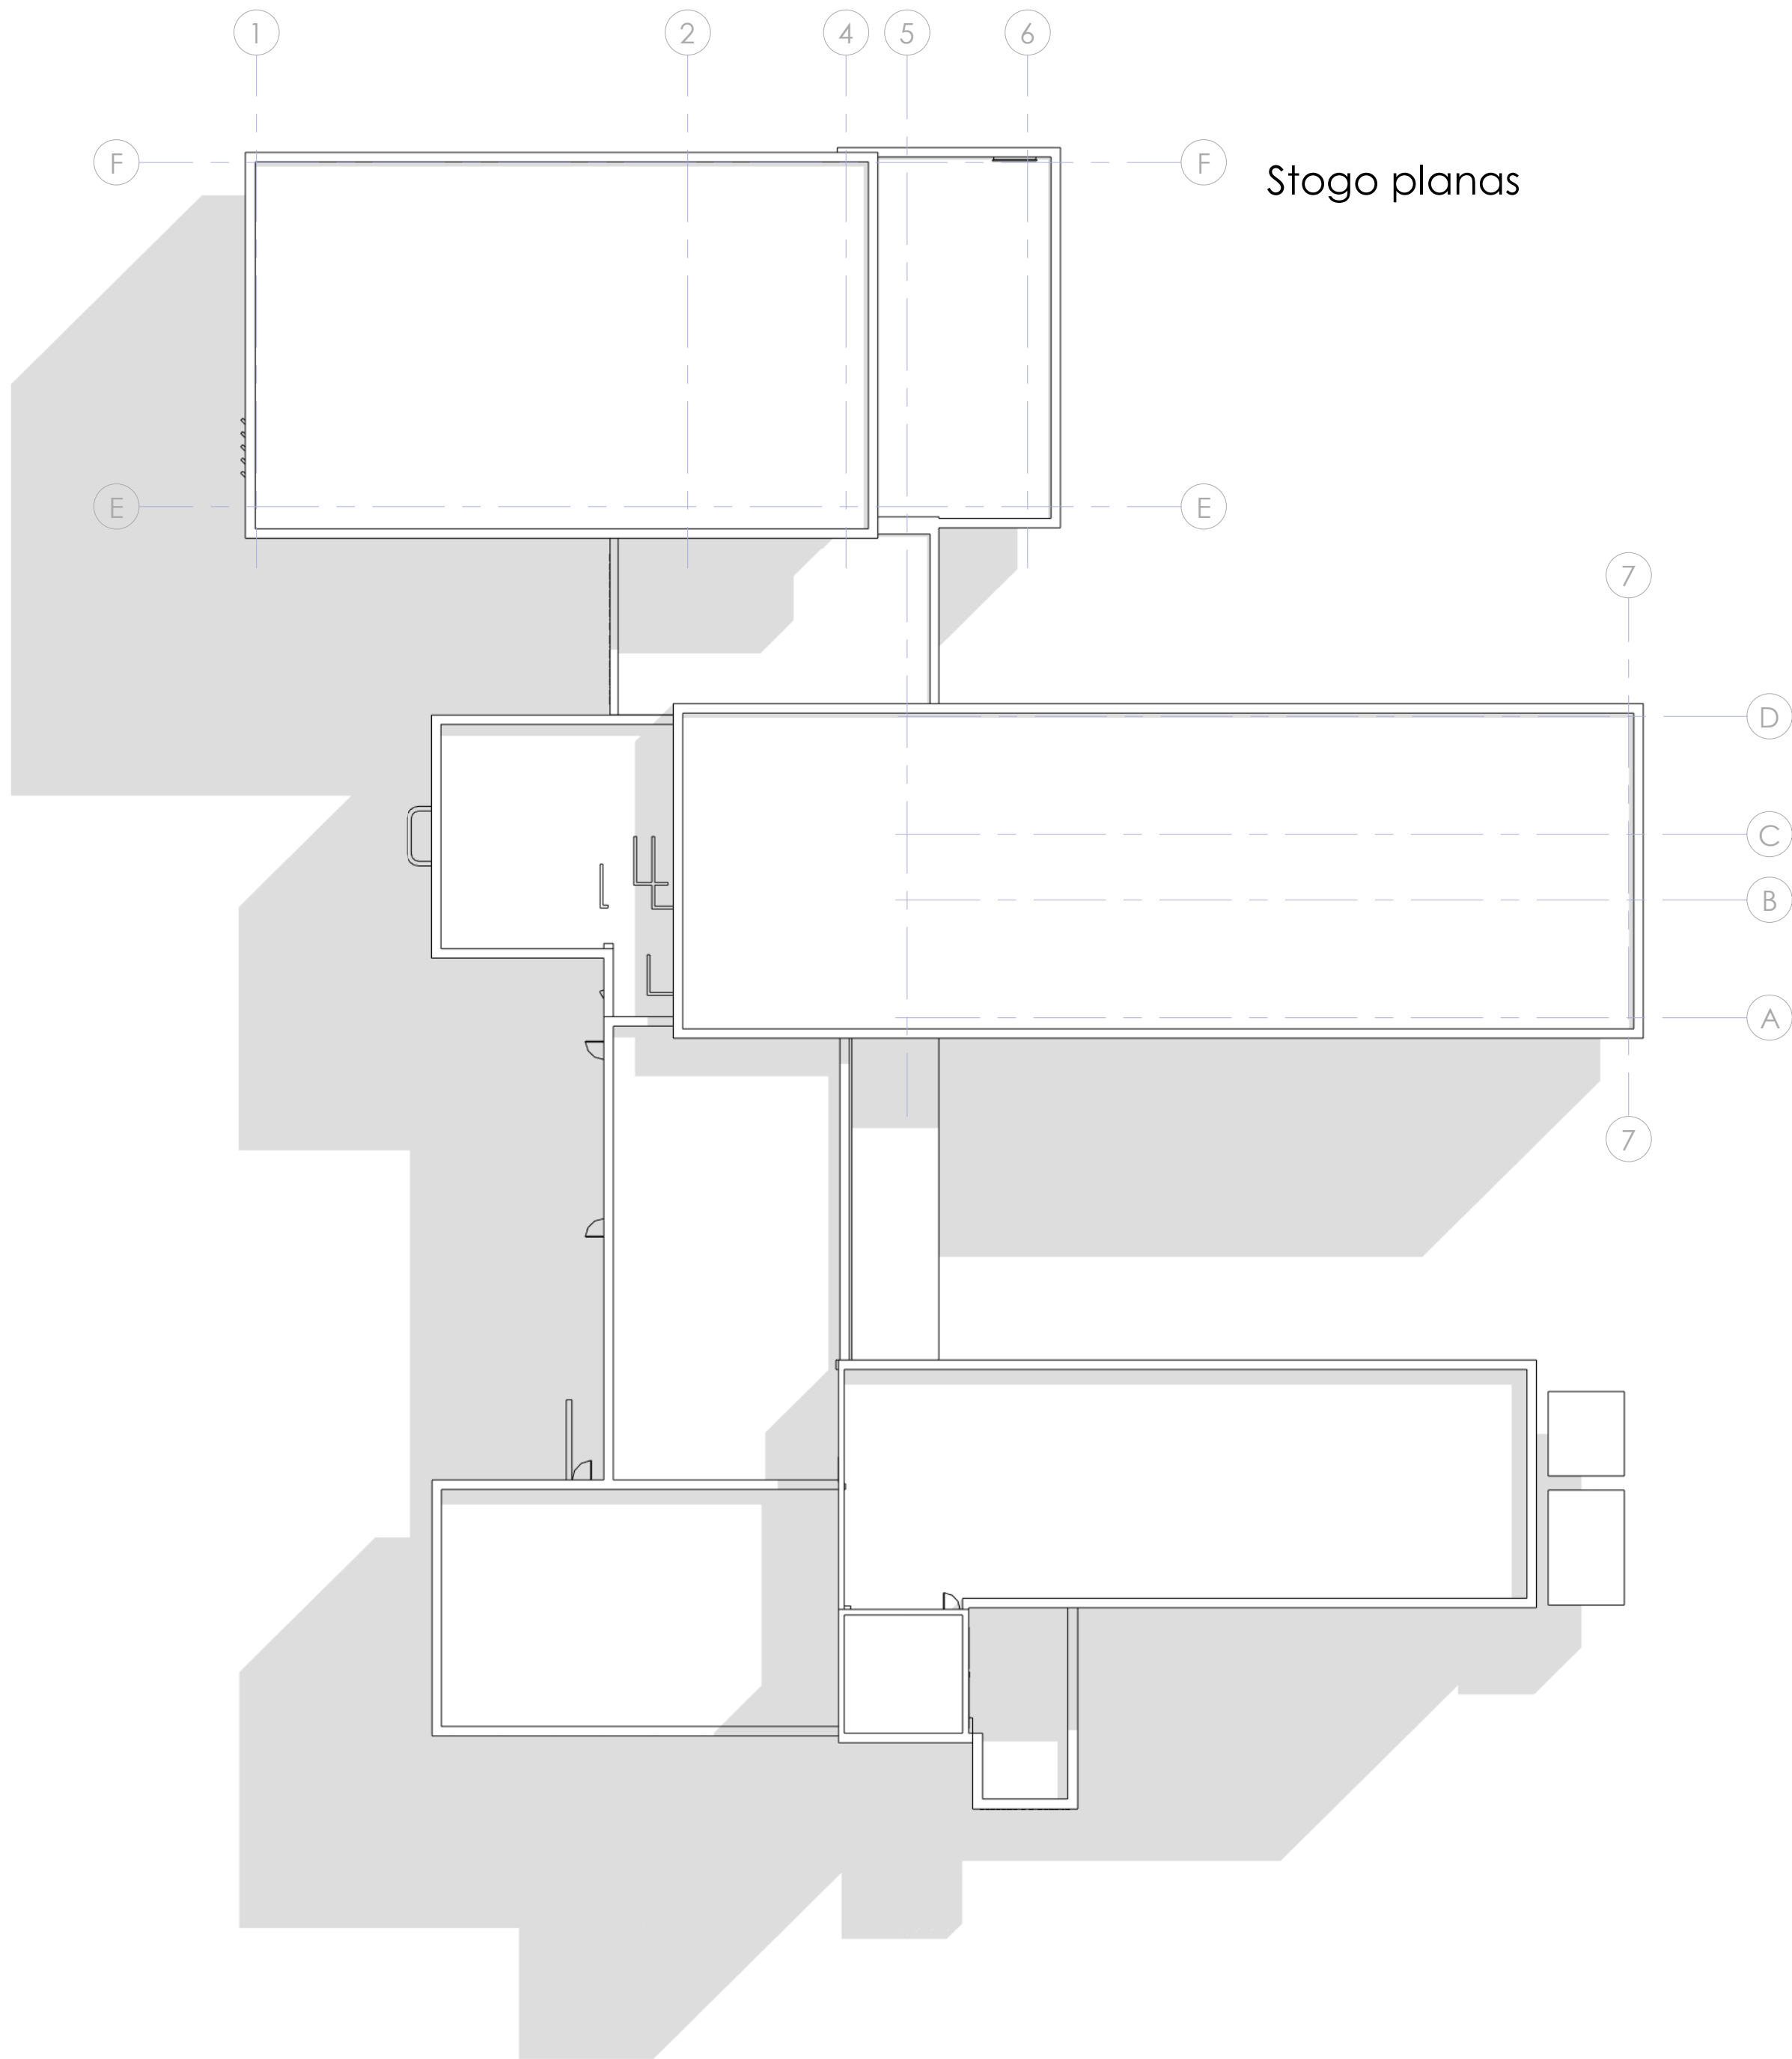

Stogo planas

0	2023 04				
Laida	Išleidimo data	Laidos statusas. Keitimo priežastis			
Kval. patv. dok. Nr.	IN Architecture Construction Engineering	"IN ACES" UAB įm. kodas 300950637 Adresas: Šaulininko al. 15, LT-01126, Vilnius tel. +37065001000 info@inaces.lt, www.inaces.lt		Statinio projekto pavadinimas:	
A 2232		PV	J. Stefanovič	Mokslo paskirties pastato, Keramikų g. 98, Pabiržio k., Kauno r. sav., rekonstravimo projektas	
A 2232		PDV	J. Stefanovič		
		ARCH	K. Mackevičius		
			Dokumento pavadinimas		Laida
			Stogo planas		0
			M: 1 : 300		
LT	Statytojas ir (arba) užsakovas Kauno rajono savivaldybė		Dokumento žymuo: 2022-09-PP- 03		LapasLapų



Vakarinis fasadas




Šiaurinis fasadas






Rytinis fasadas



Pietinis fasadas

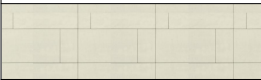Fasadų eksplikacija	
	Fasado apdailos plokštės
	Fasado apdailos plokštės



0	2023 04		
Laida	Išleidimo data	Laidos statusas. Keitimo priežastis	
Kval. patv. dok. Nr.		"IN" Arch. UAB (pils. 300950637) Adresas: Savivaldybės al. 15, 63304, Vilnius Tel.: +37065001000 info@inaca.lt, www.inaca.lt	
	PV		
	PDV		
	ARCH		
LT	Statytojas ir (arba) užsakovas Kauno rajono savivaldybės administracija		
		Statinio projekto pavadinimas: Mokslo paskirties pastato, Keramikų g. 98, Pabiržio k., Kauno r. sav., rekonstravimo projektas	
		Dokumento pavadinimas Fasadai M: 1 : 200	Laida 0
		Dokumento žymuo: 2022-09-PP- 04	Lapas Lapų

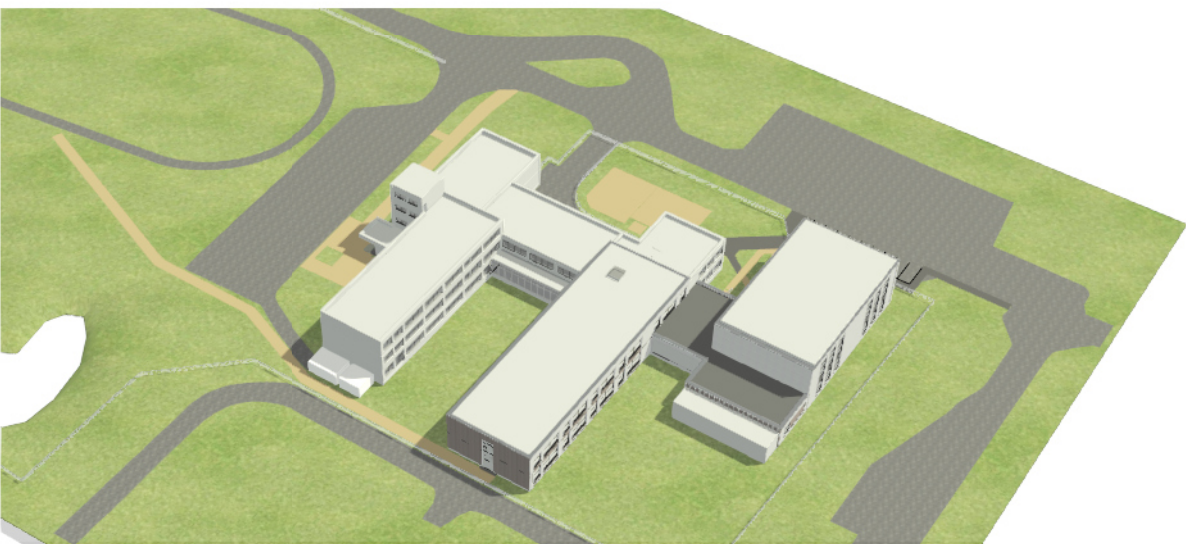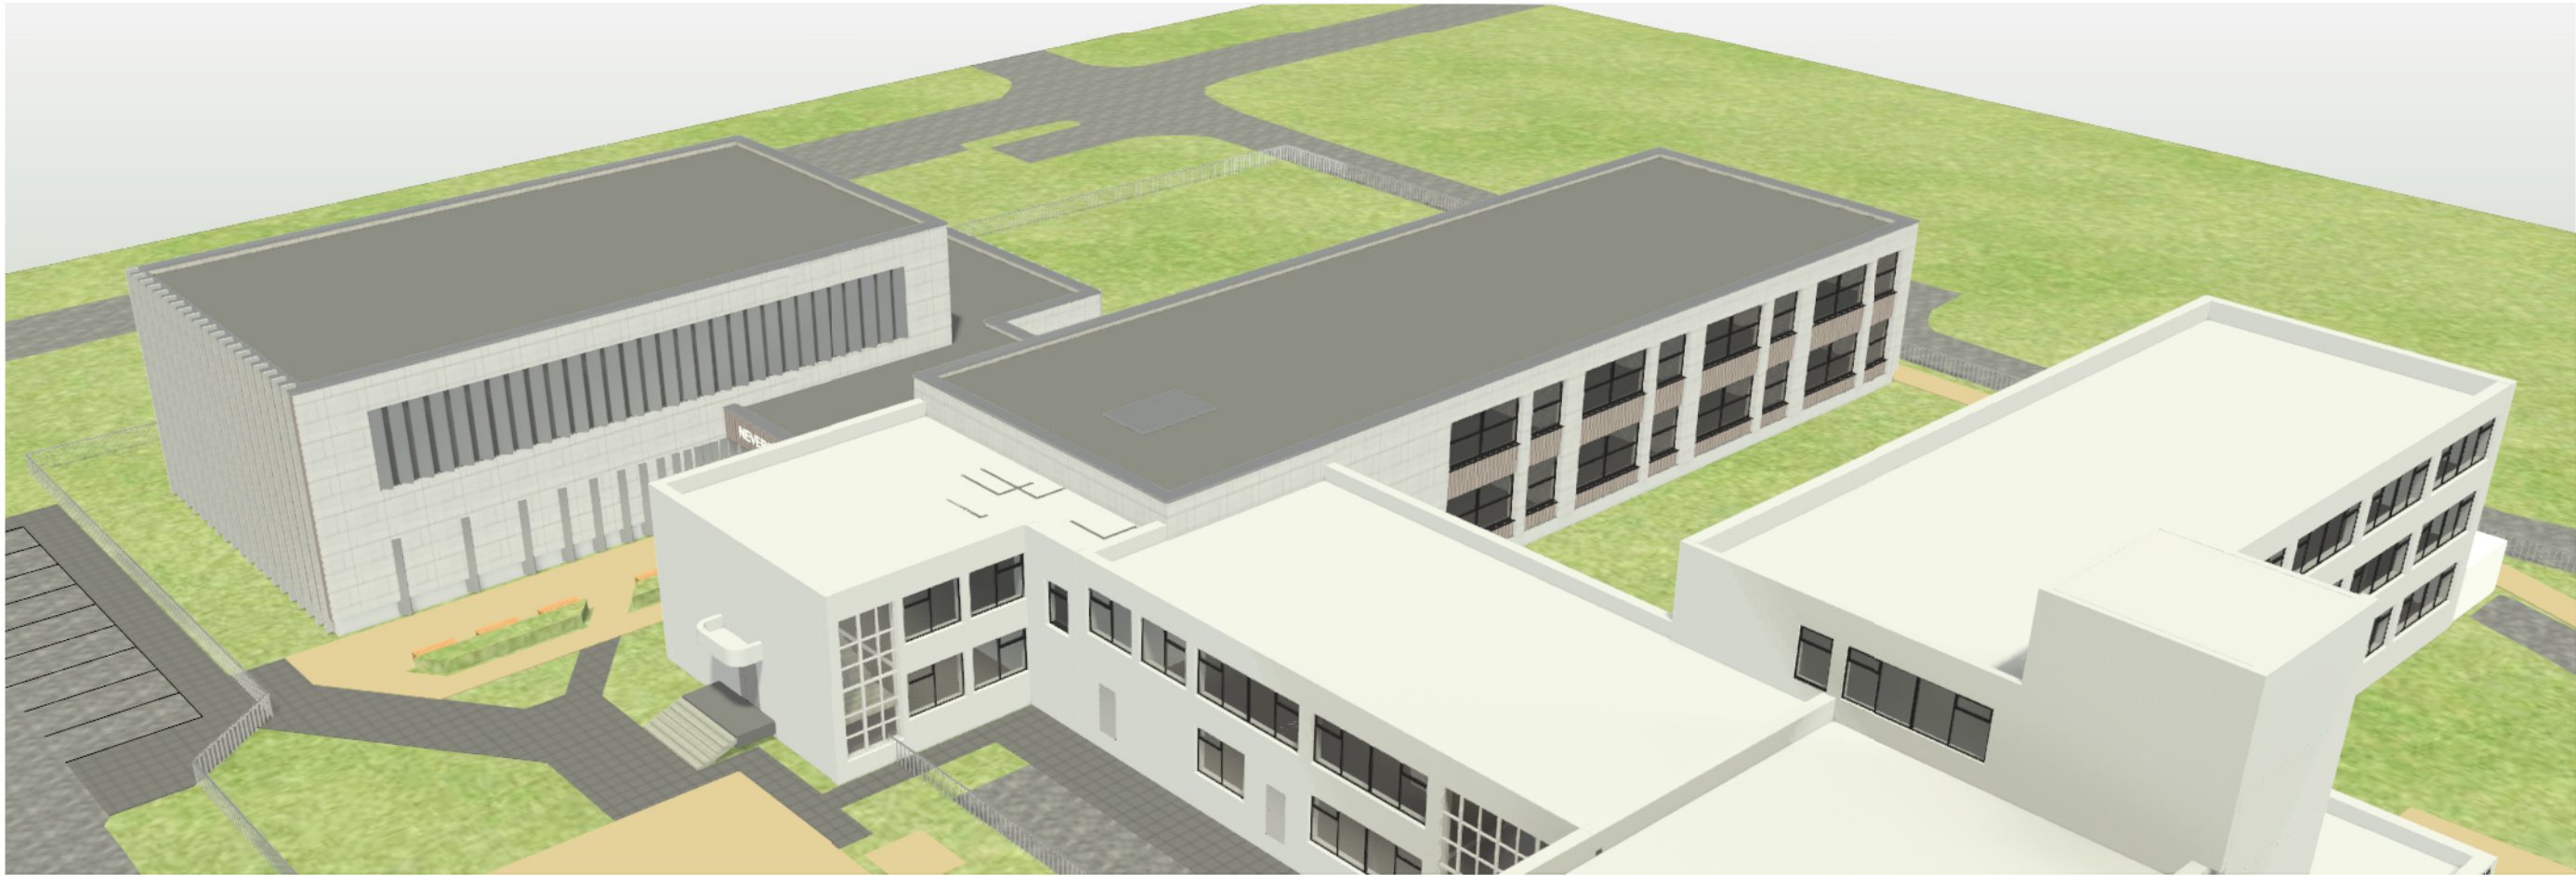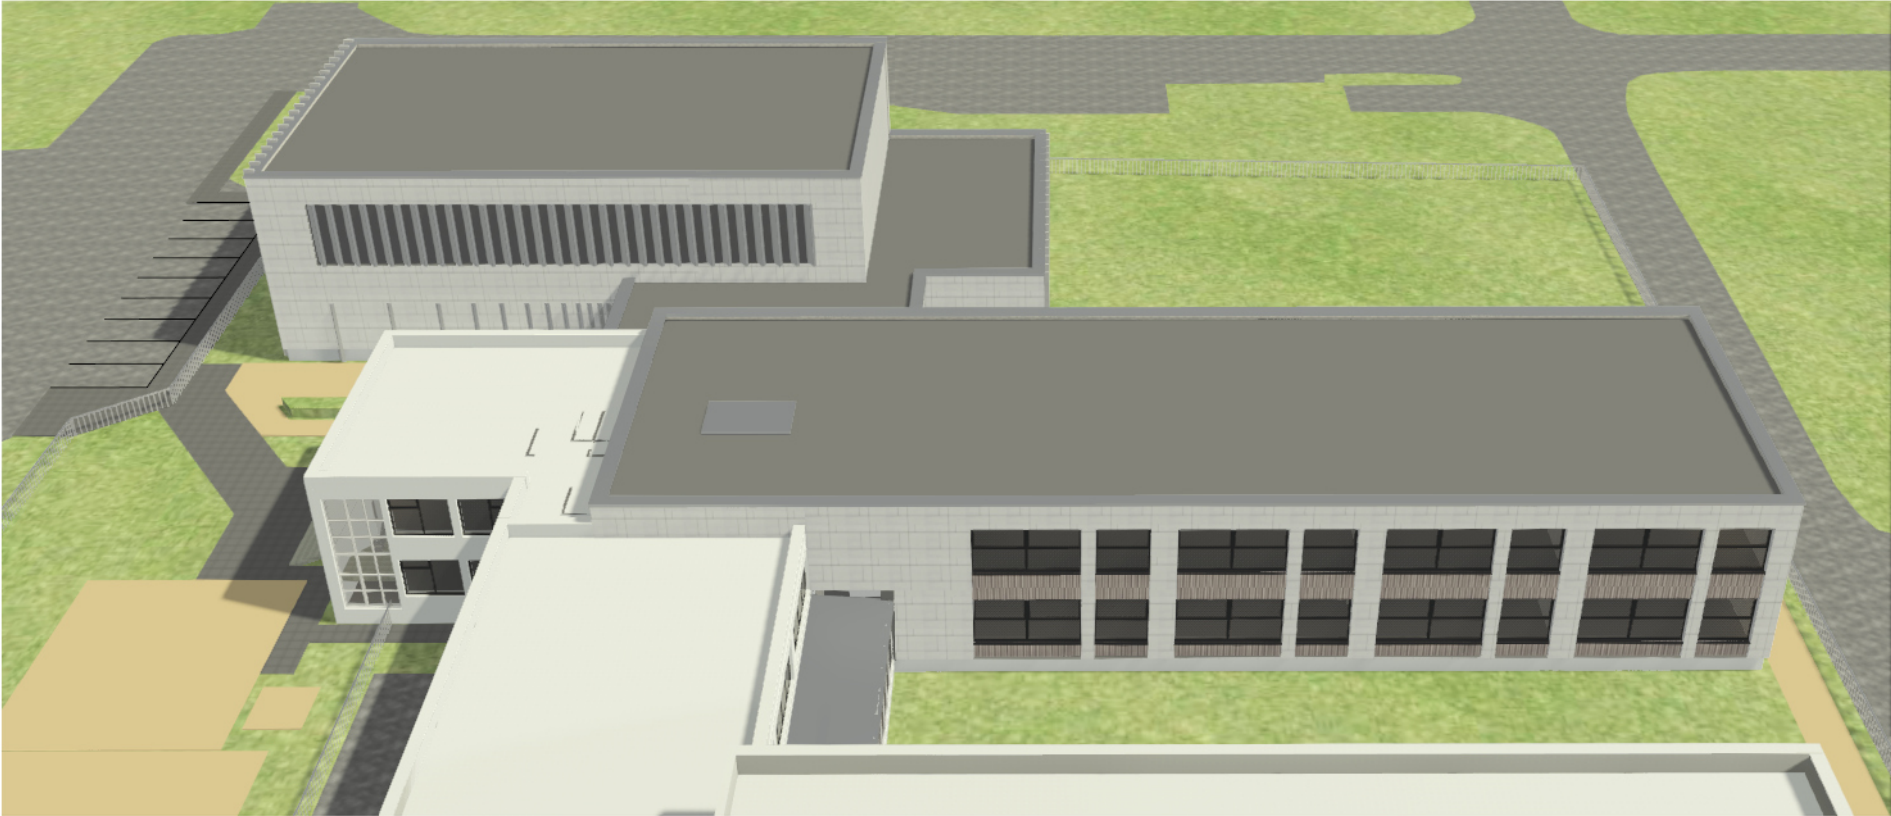

0	2023 04				
Laida	Išleidimo data	Laidos statusas. Keitimo priežastis			
Kval. patv. dok. Nr.		Architecture Construction Engineering		Statinio projekto pavadinimas: Mokslo paskirties pastato, Keramikų g. 98, Pabiržio k., Kauno r. sav., rekonstravimo projektas	
		A 2232	PV J. Stefanovič		
		A 2232	PDV J. Stefanovič		
			ARCH K. Mackevičius		
				Dokumento pavadinimas	Laida
				Perspektyvos2	0
				M:	
LT	Statytojas ir (arba) užsakovas Kauno rajono savivaldybės administracija			Dokumento žymuo: 2022-09-PP- 06	Lapas Lapų



0	2023 04					
Laida	Išleidimo data	Laidos statusas. Keitimo priežastis				
Kval. patv. dok. Nr.	 Architecture Construction Engineering	“IN Kco” UAB įraš. 300036037. Adresas: Saulėtekio al. 15, 61306, Vilnius. tel. +37060601000 info@inaco.lt, www.inaco.lt 	Statinio projekto pavadinimas: Mokslo paskirties pastato, Keramikų g. 98, Pabiržio k., Kauno r. sav., rekonstravimo projektas			
A 2232	PV	J. Stefanovič				
A 2232	PDV	J. Stefanovič				
	ARCH	K. Mackevičius	Dokumento pavadinimas Perspektyvos M: Dokumento žymuo: 2022-09-PP- 05			
LT	Statytojas ir (arba) užsakovas Kauno rajono savivaldybės administracija		Lapas		Lapų	

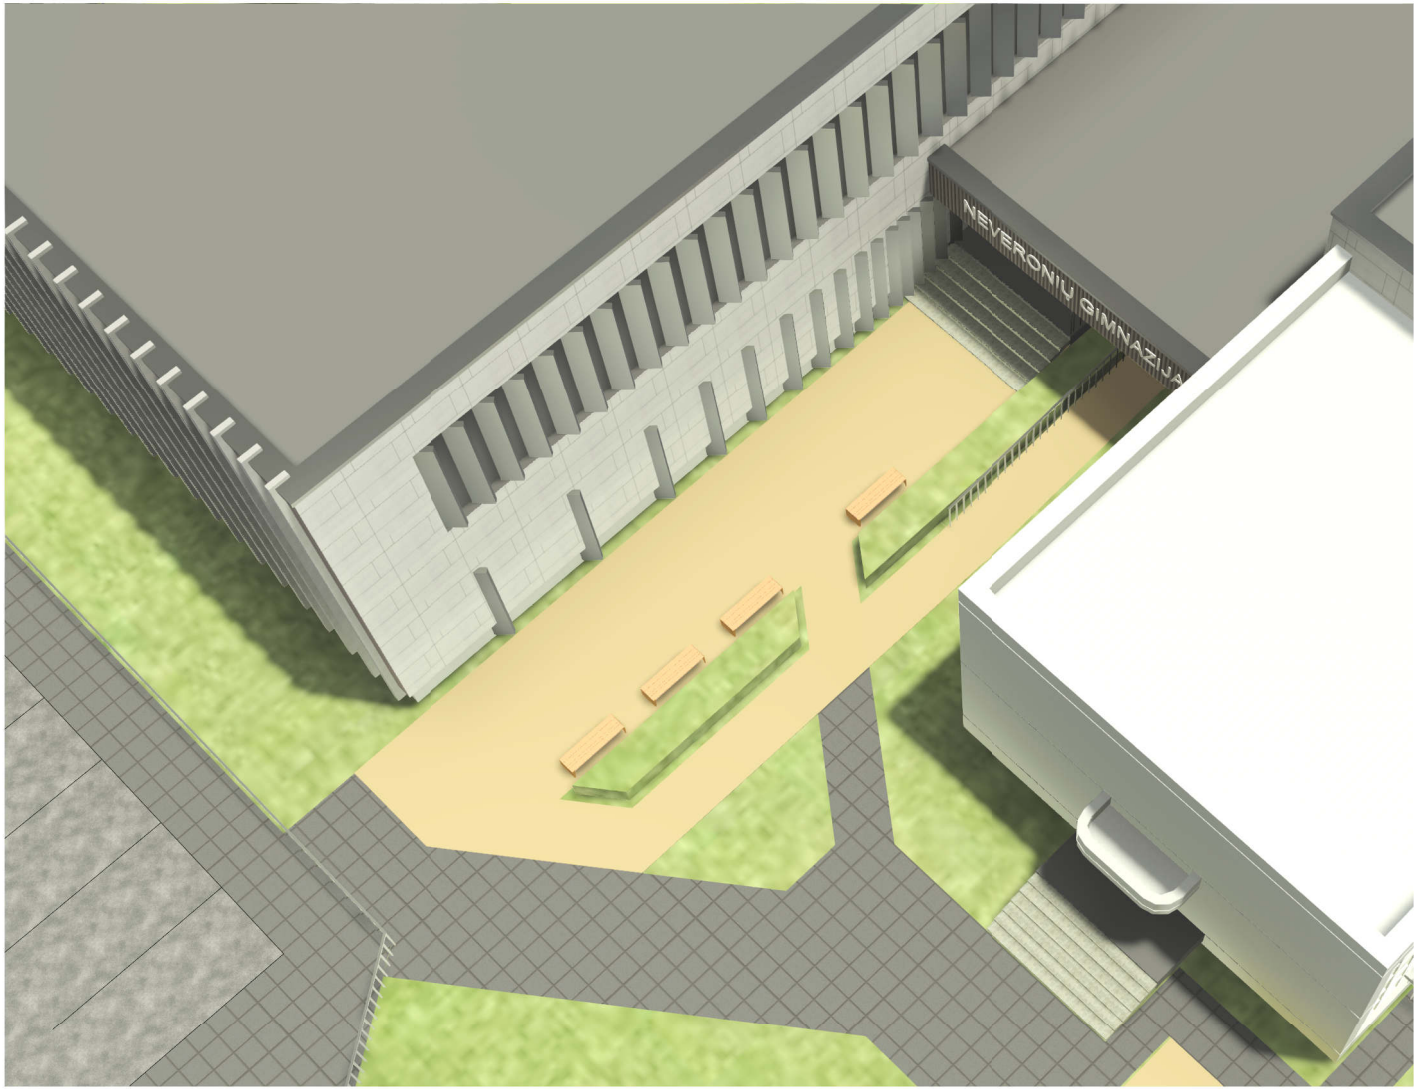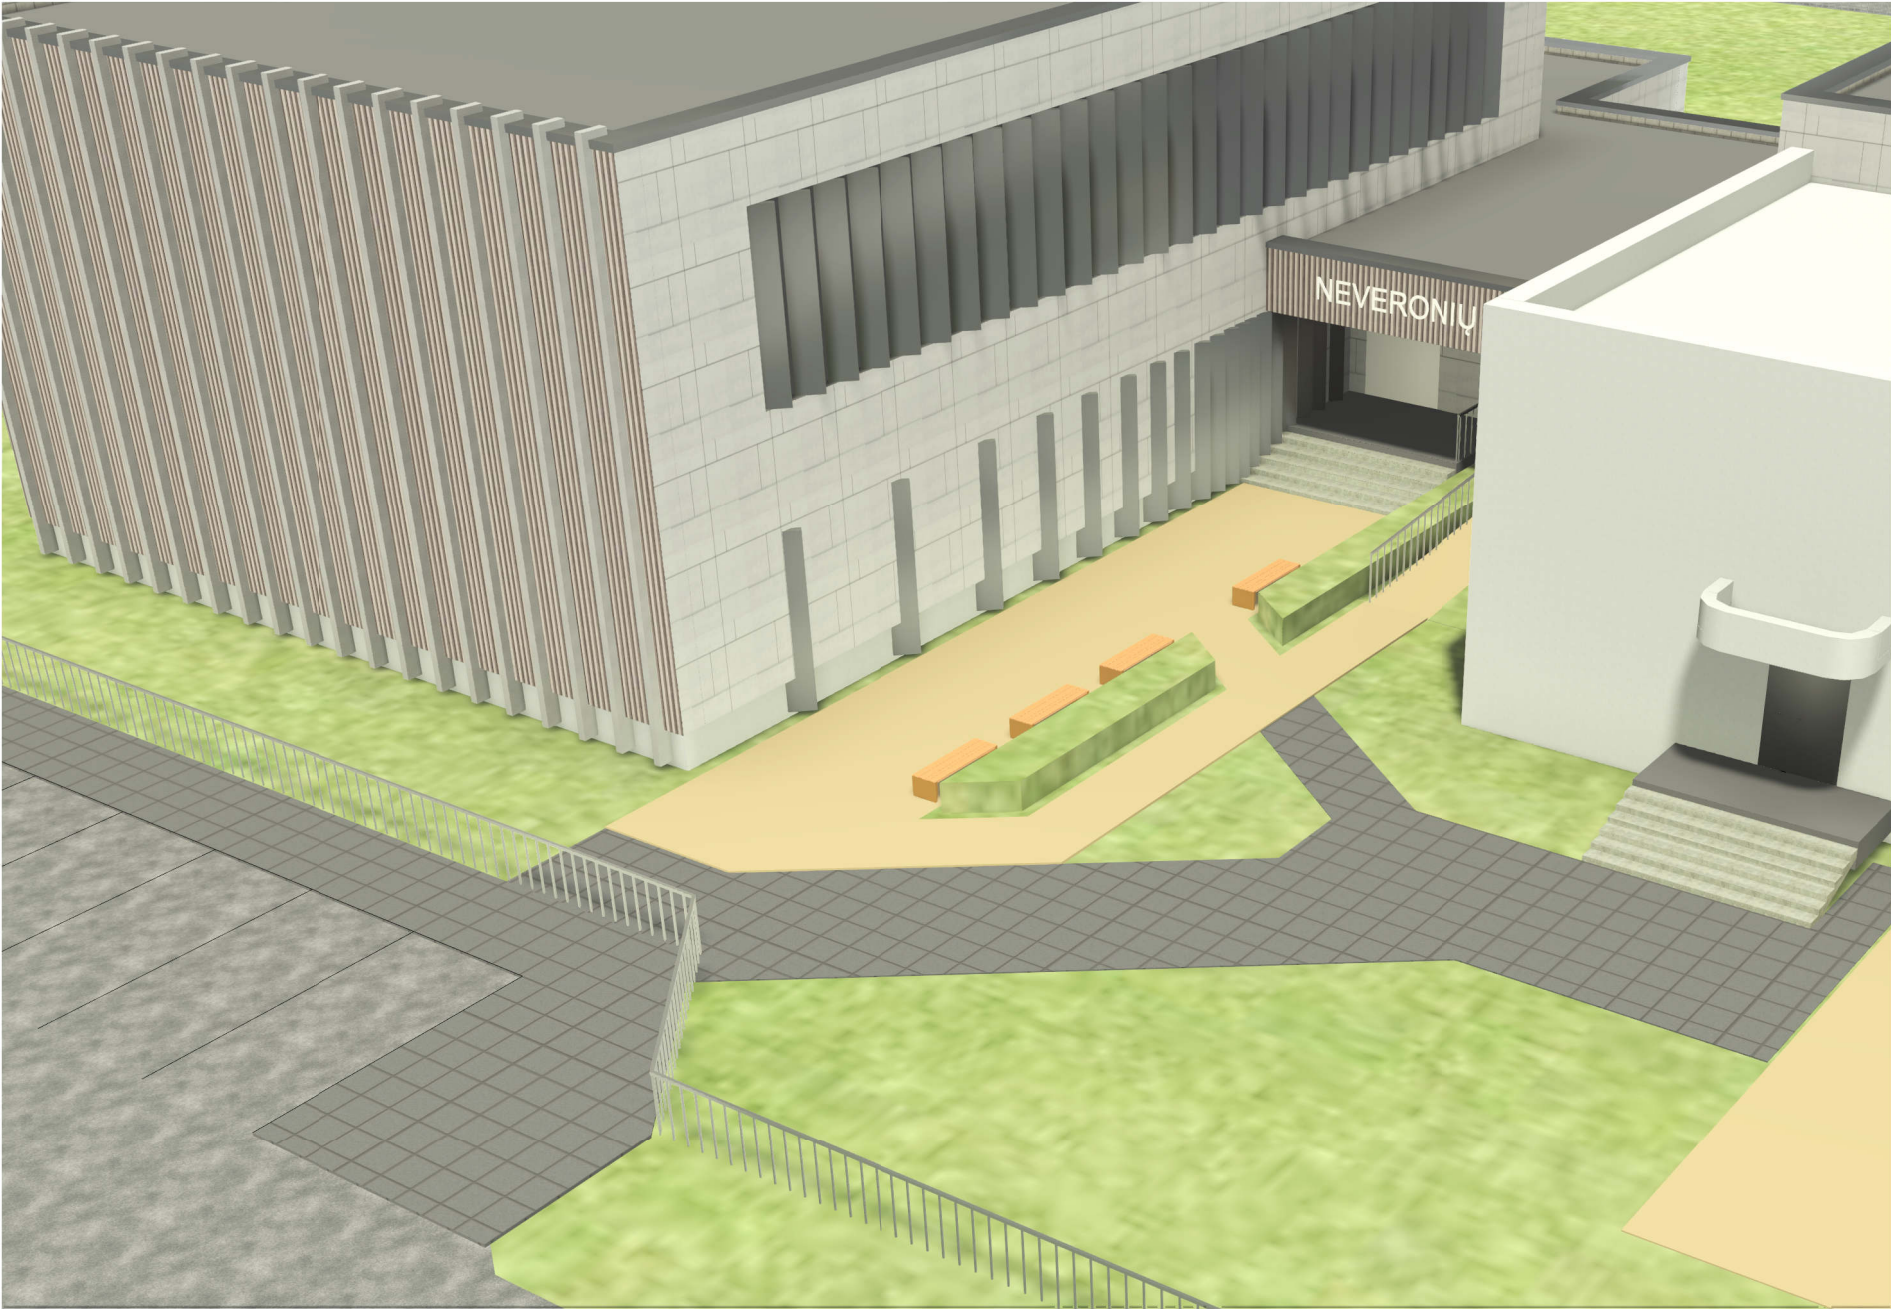

0	2023 04	Laidos statusas. Keitimo priežastis	
Laida	Išleidimo data		
Kval. patv. dok. Nr.		Statinio projekto pavadinimas: Mokslo paskirties pastato, Keramikų g. 98, Pabiržio k., Kauno r. sav., rekonstravimo projektas	
A 2232	PV	J. Stefanovič	
A 2232	PDV	J. Stefanovič	
	ARCH	K. Mackevičius	
		Dokumento pavadinimas	Laida
		Perspektyvos3	0
		M:	
LT	Statytojas ir (arba) užsakovas Kauno rajono savivaldybės administracija	Dokumento žymuo: 2022-09-PP- 07	Lapas Lapų