


SITUACIJOS SCHEMA

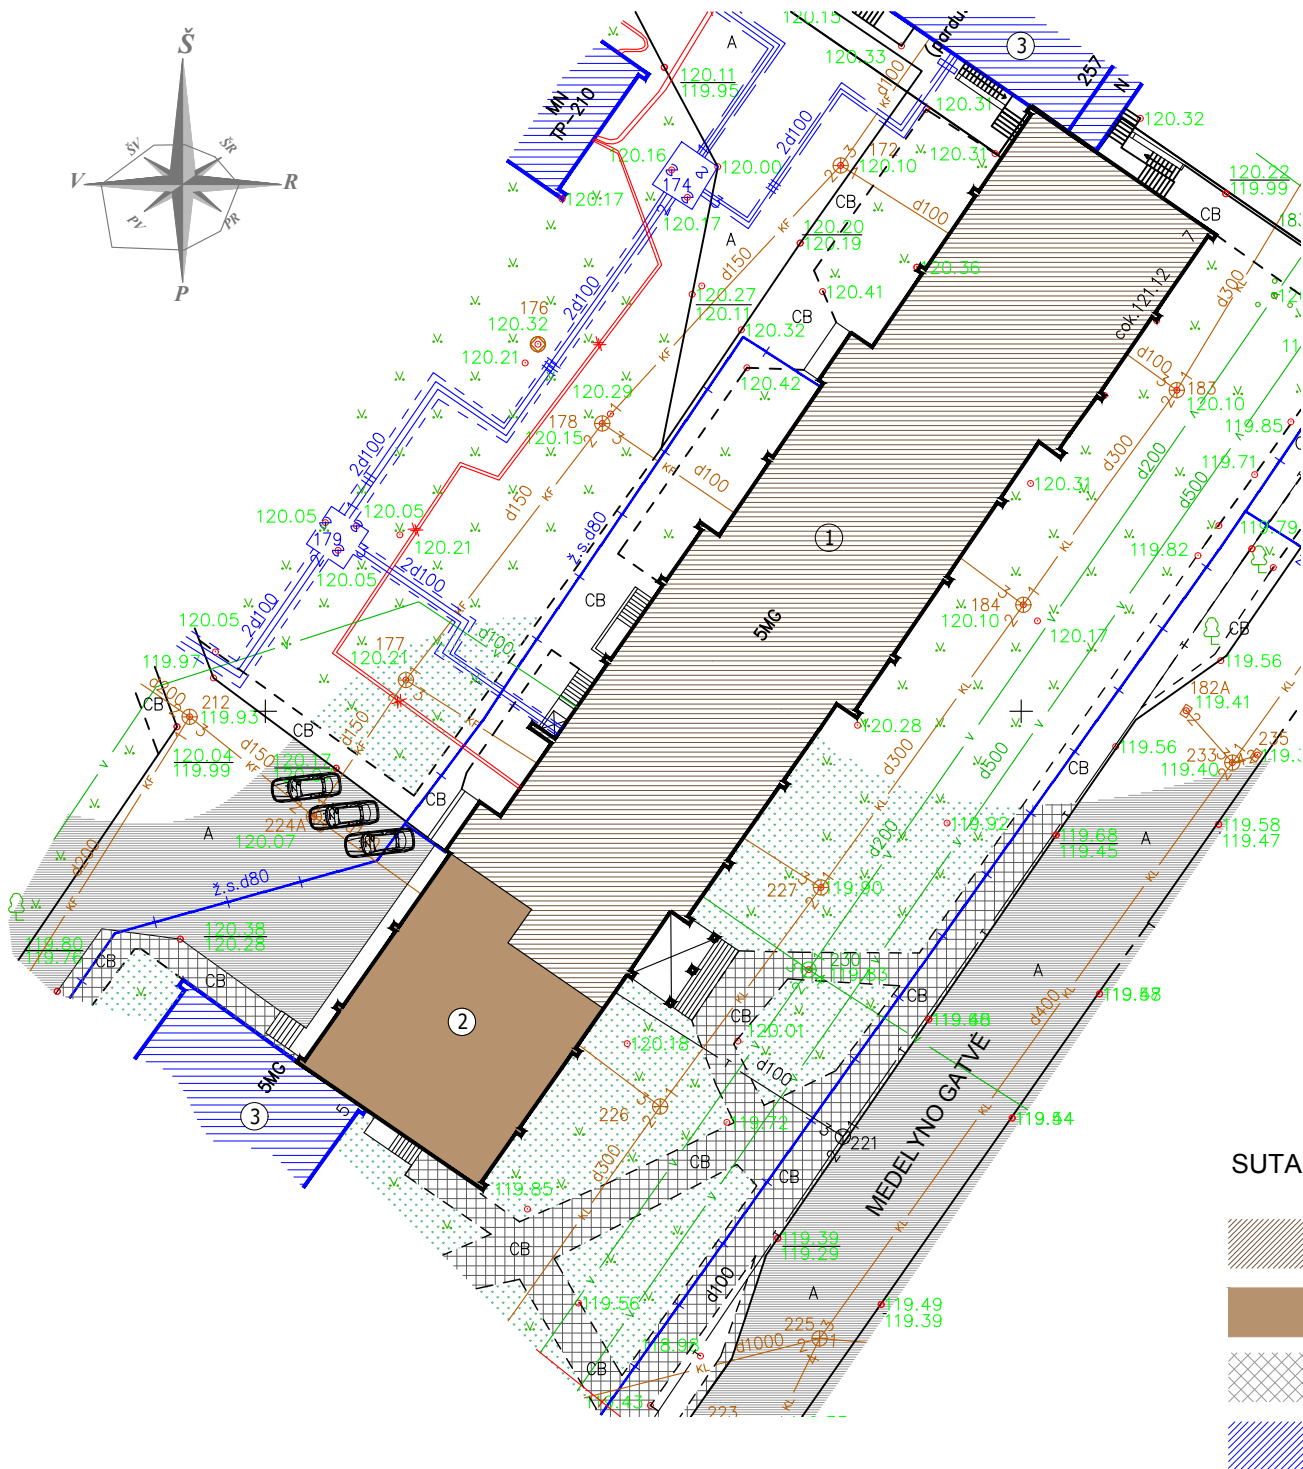

SUTARTINIAI ŽYMĖJIMAI

	PASTATAS - BENDRABUTIS MEDELYNO G. 7, ŠIAULIAI
	PERTVARKOMOS NEGYVENAMOSIOS ADMINISTRACINĖS PASKIRTIES PATALPOS
	PRIEIGOS IR TAKAI
	ESAMI APLINKINIAI PASTATAI

PASTABOS :


- PROJEKTAS ATITINKA STATYBOS TECHNINIUS REGLAMENTUS, PRIEŠGAISRINIUS, HIGIENINIUS IR EKOLOGINIUS REIKALAVIMUS.
- PASTATE - BENDRABUTIS MEDELYNO G. 7, ŠIAULIUOSE NEGYVENAMOSIOS PATALPOS (UNIKALUS NR. 4400-0002-9912:1187) PATALPŲ ADMINISTRACINĖ PASKIRTIS KEIČIAMA Į GYVENAMĄJĄ PASKIRTĮ, PADALINANT PATALPAS Į PENKIS NAUJUS KADASTRO OBJEKTUS - BUTUS.
- PERTVARKOMOS PATALPOS YRA PENKIAAUKŠČIO PASTATO - BENDRABUČIO PIRMAME AUKŠTE.
- PATEKIMAS Į PERTVARKOMAS PATALPAS LIEKA ESAMAS, ATSKIRAIS LAUKO LAIPTAIS
- PERTVARKOMOS NEGYVENAMOSIOS ADMINISTRACINĖS PASKIRTIES PATALPOS UNIKALUS NR.4400-0002-9912:1187.
- FORMUOJANT PENKIS NAUJUS KADASTRO OBJEKTUS, JIE BUS NAUDOJAMI KAIP ATSKIRI NEKILNOJAMI DAIKTAI IR KIEKVIENAM BUTUI BUS SUTEIKTAS UNIKALUS NUMERIS IR ADRESAS.
- PERTVARKOMOS PATALPOS NEPRITAIKYTOS ŽMONĖMS SU FIZINE NEGALIA, KADANGI UŽSAKOVAI NEPAGEIDAUJA.
- PERTVARKANT PATALPAS, ATLIEKAMI TIK PAPRASTOJO REMONTO DARBAI IR ATLIEKAMI PERTVARKOMŲ PATALPŲ ESAMO TŪRIO RIBOSE.

PASTATŲ EKSPLIKACIJA :

Eil. Nr.	OBJEKTO PAVADINIMAS
1	PASTATAS - BENDRABUTIS MEDELYNO G. 7, ŠIAULIUOSE, KURIAME PERTVARKOMOS NEGYVENAMOSIOS ADMINISTRACINĖS PASKIRTIES PATALPOS
2	PERTVARKOMOS NEGYVENAMOSIOS ADMINISTRACINĖS PASKIRTIES PATALPOS, KEIČIANT JŲ PASKIRTĮ Į GYVENAMĄJĄ BEI PADALINANT JĄ Į PENKIS NAUJUS KADASTRO OBJEKTUS
3	ŠALIA ESANTYS PASTATAI

PASTATO - BENDRABUTIS TECHNINIAI RODIKLIAI :

1	BENDRASIS PLOTAS	5523,96 m²
2	NAUDINGASIS PLOTAS	3252,29 m²
3	GYVENAMASIS PLOTAS	2628,57 m²
4	RŪSIŲ (PUSRŪSIŲ) PLOTAS	896,73 m²
5	STATYBINIS TŪRIS	16821 m³
6	PASTATO AUKŠTŲ SKAIČIUS	5 A.
7	GYVENAMOSIOS PASKIRTIES PATALPŲ SKAIČIUS	147
NAUJAI SUFORMUOTŲ KADASTRO OBJEKTŲ - BUTŲ NR. 1, 2, 3, 4 IR 5 TECHNINIAI RODIKLIAI		
BUTO NR. 1 TECHNINIAI RODIKLIAI		
8	BENDRASIS PLOTAS	22,30 m²
9	NAUDINGASIS PLOTAS	22,30 m²
10	GYVENAMASIS PLOTAS	18,38 m²
BUTO NR. 2 TECHNINIAI RODIKLIAI		
11	BENDRASIS PLOTAS	23,44 m²
12	NAUDINGASIS PLOTAS	23,44 m²
13	GYVENAMASIS PLOTAS	18,12 m²
BUTO NR. 3 TECHNINIAI RODIKLIAI		
14	BENDRASIS PLOTAS	50,05 m²
15	NAUDINGASIS PLOTAS	50,05 m²
16	GYVENAMASIS PLOTAS	34,33 m²
BUTO NR. 4 TECHNINIAI RODIKLIAI		
17	BENDRASIS PLOTAS	33,42 m²
18	NAUDINGASIS PLOTAS	33,42 m²
19	GYVENAMASIS PLOTAS	23,12 m²
BUTO NR. 5 TECHNINIAI RODIKLIAI		
20	BENDRASIS PLOTAS	53,21 m²
21	NAUDINGASIS PLOTAS	53,21 m²
22	GYVENAMASIS PLOTAS	40,31 m²
23	BUTŲ NR. 1, 2, 3, 4 IR 5 BENDRASIS PLOTAS	182,42 m²
24	BUTŲ NR. 2, 3, 4 BENDRO NAUDOJIMO PATALPŲ PLOTAS (K-1 TAMBURAS, K-2 KORIDORIUS)	7,39 m²
25	PO PADALINIMO IŠ VISO:	7,39 m²
26	ADMINISTRACINĖS PASKIRTIES PATALPOS BENDRASIS PLOTAS IKI PADALINIMO Į PENKIS TURTO VIENETUS IR PASKIRTIES KEITIMO	189,54 m²
BUTŲ NR. 2, 3, 4 BENDRO NAUDOJIMO PATALPŲ PLOTAI Į BUTŲ BENDRĄJĮ PLOTĄ NEPRISKAIČIUOJAMI		

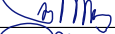ATEST. NR.		PROJEKTUOTOJAS		ADMINISTRACINĖS PASKIRTIES NEGYVENAMOSIOS PATALPOS (UNIKALUS NR. 4400-0002-9912:1187) PASTATE - BENDRABUTIS MEDELYNO G. 7, ŠIAULIUOSE PASKIRTIES KEITIMO Į GYVENAMĄJĄ PASKIRTĮ, FORMUOJANT PENKIS KADASTRO OBJEKTUS - BUTUS, PAPRASTOJO REMONTO PROJEKTO PROJEKTINIAI PASIŪLYMAI.			
		VALENTINOS MIKELAITIENĖS ĮMONĖ					
9777	PV	V. MIKELAITIENĖ		SITUACIJOS PLANAS M 1 : 500		LAIDA	
6063	PDV	V. MIKELAITIENĖ				0	
LT	UŽSAKOVAS K. A. IR V. A.			2023-07005-PRA PP		LAPAS	LAPŲ
						1	5