


Eil. Nr.	Patalpos pavadinimas	Plotas
1	Tambūras	2,65
2	Sandėlis	2,57
3	Virtuvė	13,21
4	Valgomasis	13,75
5	Pagalbinė patalpa	5,20
6	Persirengimo kambarys	4,25
7	Tualetas	1,83
8	Vestibulius	9,18
9	Koridorius	2,56
10	Koridorius	5,81
11	Medicininis kabinetas	9,22
12	Koridorius	2,75
13	Kambarys	9,44
14	Sanitarinis mazgas	2,44
15	Koridorius	2,91
16	Kambarys	13,34
17	Sanitarinis mazgas	3,01
18	Kambarys	13,28
19	Sanitarinis mazgas	2,98
20	Koridorius	2,66
21	Ūkinė patalpa	4,66
22	Administracinis kabinetas	11,90
23	Koridorius	15,73
24	Poilsio kambarys	14,82
18	Kambarys	13,28
Iš viso pirmame aukšte:		170,15

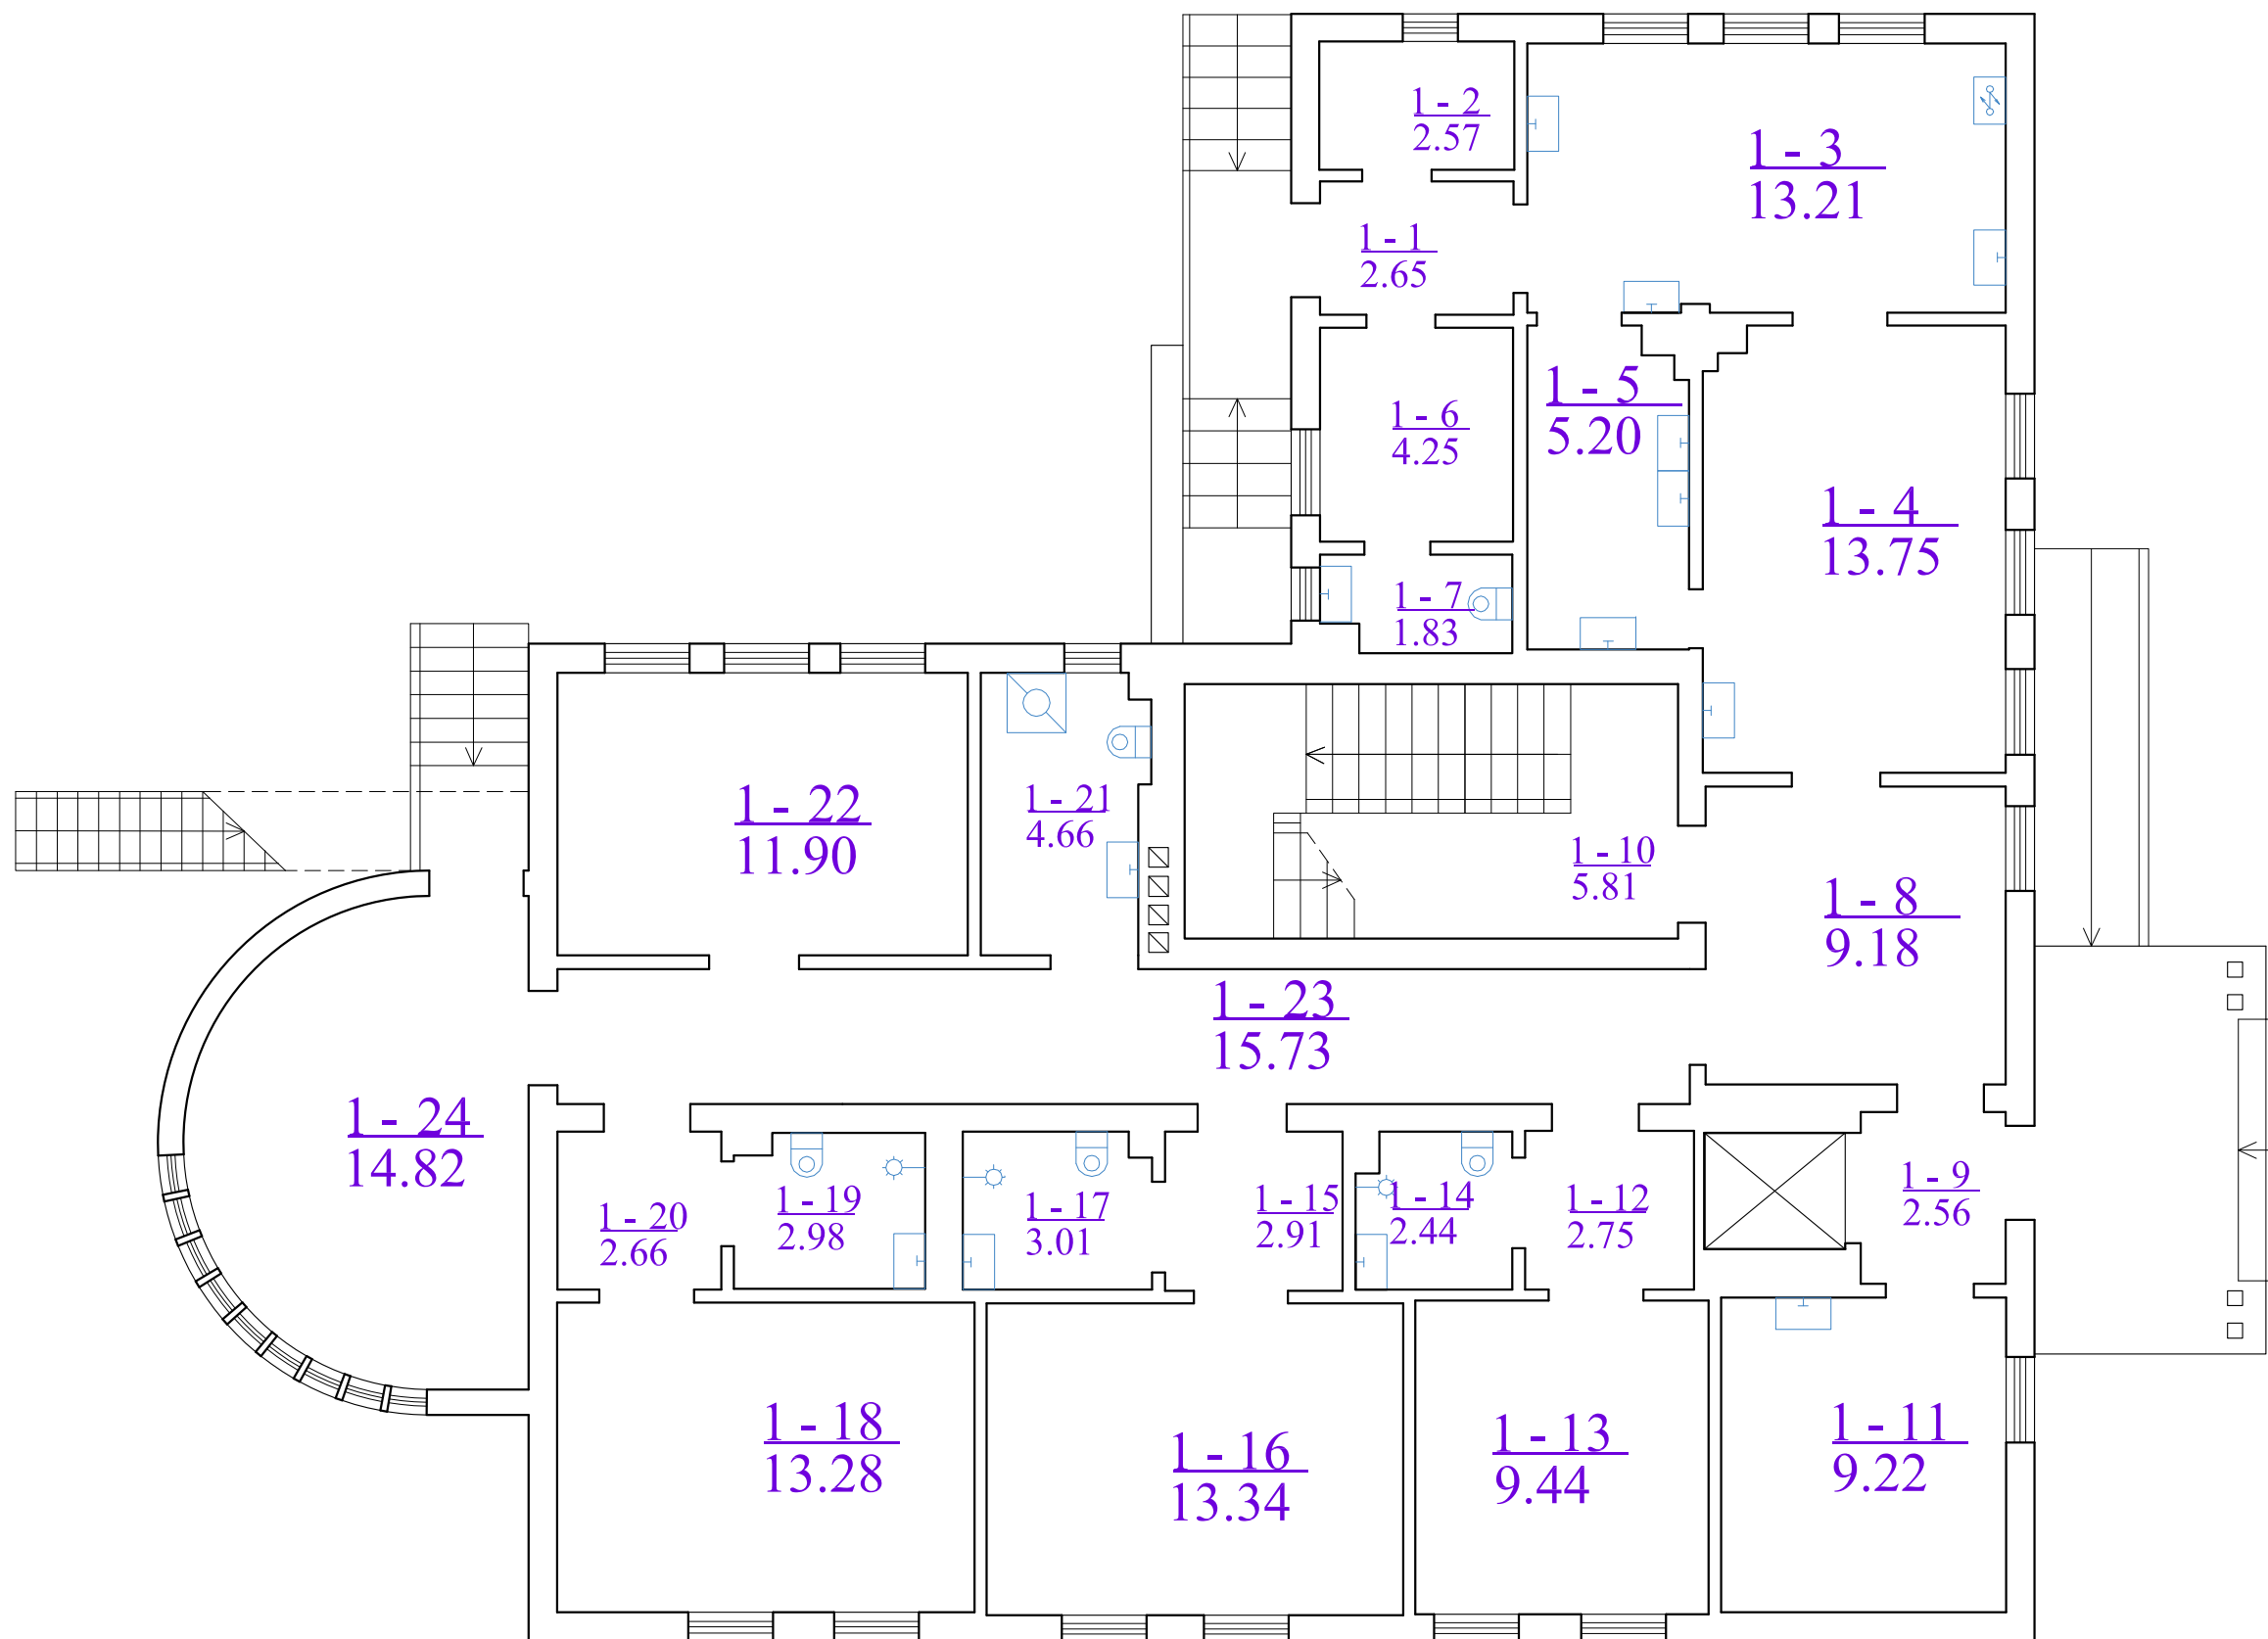


0	2023 02	Statybą leidžiančiam dokumentui gauti	
Laida	Data	Laidos statusas ir išleidimo priežastis (jei taikoma)	
Atestato Nr.		Projektuotojas Julius Raginis Ind. veiklos pažyma Nr. 710934	Projekto pavadinimas: GYDYMO PASKIRTIES PASTATO- GLOBOS NAMŲ- (UNIKALUS NR. 5600-1001-0017) KRETINGOS R. SAV., NASRĖNŲ K., MOTIEJAUS VALANČIAUS G. 12 KAPITALINIO REMONTO PROJEKTAS
0564	PV	A. Vengris	2023-02
Brėžinio pavadinimas:	Pirmo aukšto planas, M 1:75. Esama situacija		Laida
Etapas	Statytojas:	Žymuo:	Lapas
TP	Kūlūpėnų bendruomenės centras "Kūlūpėnai", j.k. 1617445643, Mokyklos g. 5, Kūlūpėnų k., Kretingos r.	RJ-22-02-KR-BD-B.01	Lapų
			0
			1
			1

Eil. Nr.	Patalpos pavadinimas	Plotas
25	Koridorius	4,67
26	Sanitarinis mazgas	2,73
27	Persirengimo kambarys	1,90
28	Kambarys	16,07
29	Virtuvėlė	5,01
30	Kambarys	11,95
31	Poilsio kambarys su keltuviu	15,52
32	Koridorius	2,73
33	Kambarys	9,64
34	Sanitarinis mazgas	2,56
35	Koridorius	2,23
36	Kambarys	14,15
37	Sanitarinis mazgas	3,24
38	Sanitarinis mazgas	3,01
39	Kambarys	13,38
40	Koridorius	2,72
41	Kambarys	10,52
42	Sanitarinis mazgas	2,88
43	Koridorius	15,41
Iš viso pastogėje:		140,32



0	2023 02	Statybą leidžiančiam dokumentui gauti		
Laida	Data	Laidos statusas ir išleidimo priežastis (jei taikoma)		
Atestato Nr.		Projektuotojas Julius Raginis Ind. veiklos pažyma Nr. 710934		Projekto pavadinimas: GYDYMO PASKIRTIES PASTATO- GLOBOS NAMŲ- (UNIKALUS NR. 5600-1001-0017) KRETINGOS R. SAV., NASRĖNŲ K., MOTIEJAUS VALANČIAUS G. 12 KAPITALINIO REMONTA PROJEKTAS
0564	PV	A. Vengris		2023-02
Brėžinio pavadinimas: Antro aukšto planas, M 1:75. Esama situacija				Laida 0
Etapas	Statytojas: Kūlipėnų bendruomenės centras "Kūlipėnai", j.k. 1617445643, Mokyklos g. 5, Kūlipėnų k., Kretingos r.			Žymuo: RJ-22-02-KR-BD-B.02
TP				Lapas 1
				Lapų 1

Eil. Nr.	Patalpos pavadinimas	Plotas
1	Tambūras	2,65
2	Sandėlis	2,57
3	Virtuvė	13,21
4	Valgomasis	13,75
5	Pagalbinė patalpa	5,20
6	Persirengimo kambarys	4,25
7	Tualetas	1,83
8	Vestibulius	9,18
9	Koridorius	2,56
10	Koridorius	5,81
11	Medicininis kabinetas	9,22
12	Koridorius	2,75
13	Kambarys	9,44
14	Sanitarinis mazgas	2,44
15	Koridorius	2,91
16	Kambarys	13,34
17	Sanitarinis mazgas	3,01
18	Kambarys	13,28
19	Sanitarinis mazgas	2,98
20	Koridorius	2,66
21	Ūkinė patalpa	4,66
22	Administracinis kabinetas	11,90
23	Koridorius	15,73
24	Poilsio kambarys	14,82
18	Kambarys	13,28
Iš viso pirmame aukšte:		170,15

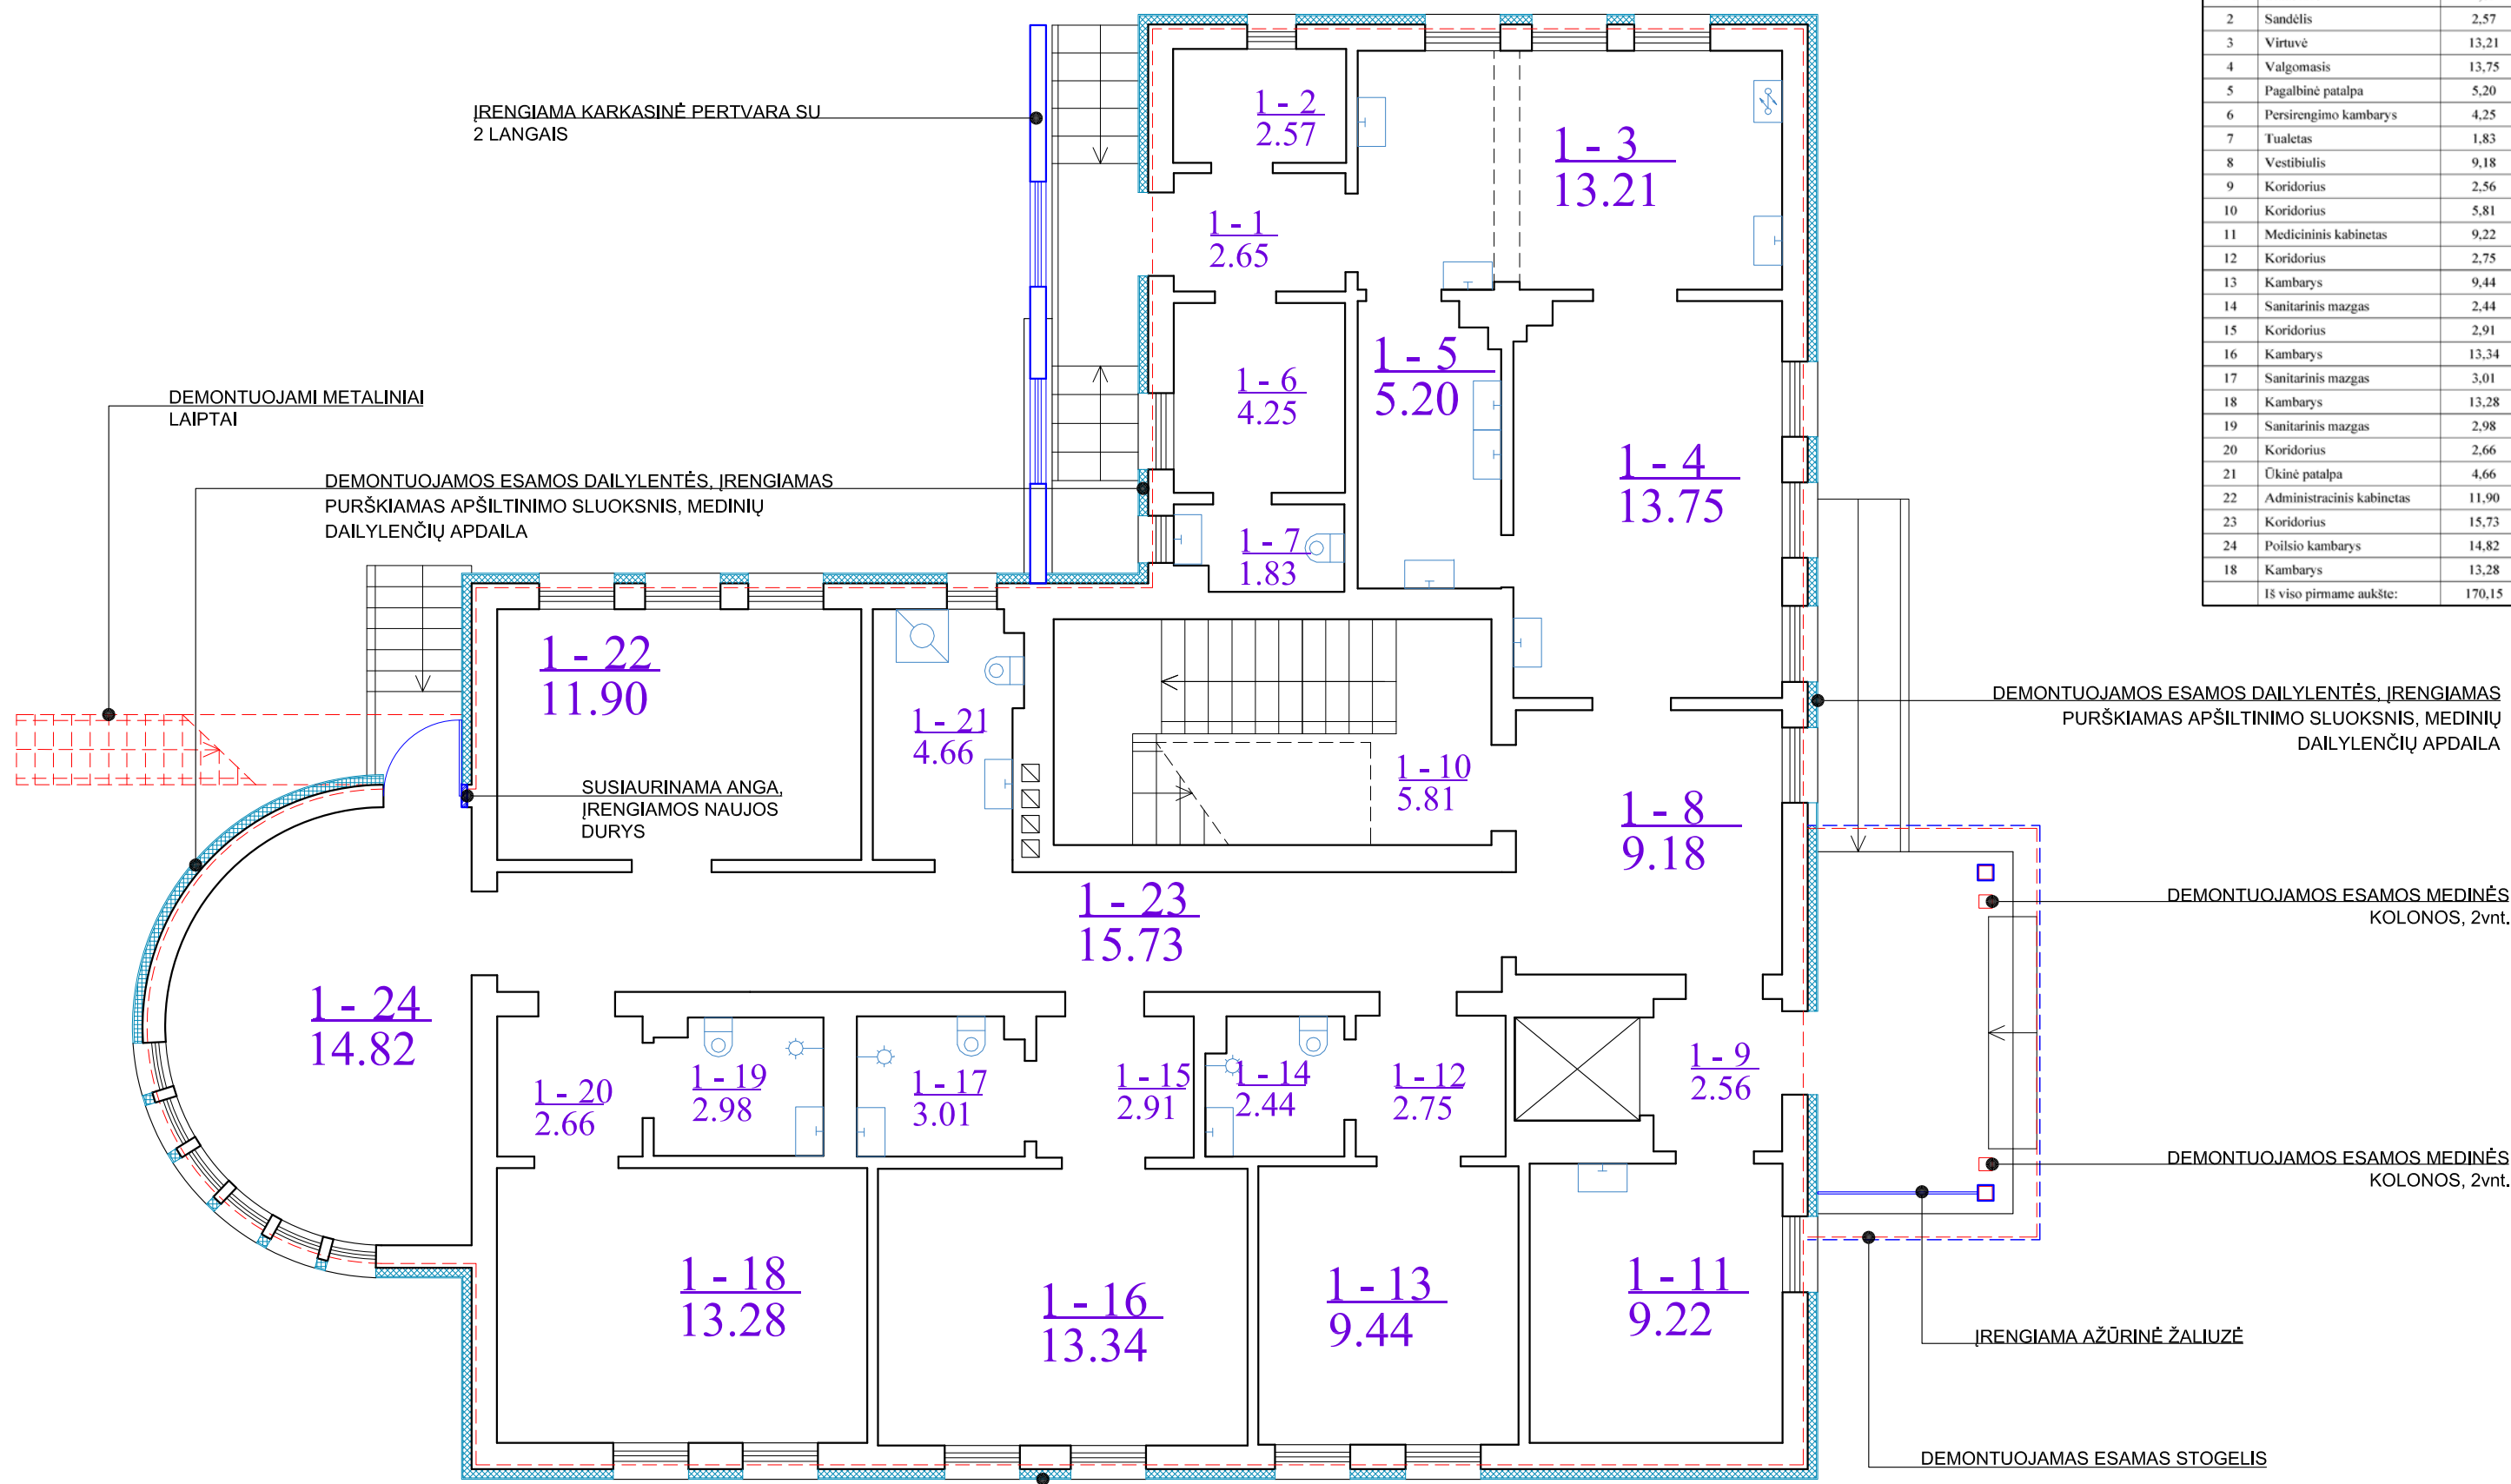

IRENGIAMA KARKASINĖ PERTVARA SU 2 LANGAIS

DEMONTUOJAMI METALINIAI LAIPTAI

DEMONTUOJAMOS ESAMOS DAILYLENTĖS, IRENGIAMAS PURŠKIAMAS APŠILTINIMO SLUOKSNIS, MEDINIŲ DAILYLENČIŲ APDAILA

SUSIAURINAMA ANGA, IRENGIAMOS NAUJOS DURYS

DEMONTUOJAMOS ESAMOS DAILYLENTĖS, IRENGIAMAS PURŠKIAMAS APŠILTINIMO SLUOKSNIS, MEDINIŲ DAILYLENČIŲ APDAILA

DEMONTUOJAMOS ESAMOS MEDINĖS KOLONOS, 2vnt.

DEMONTUOJAMOS ESAMOS MEDINĖS KOLONOS, 2vnt.

IRENGIAMA AŽŪRINĖ ŽALIUZĖ

DEMONTUOJAMAS ESAMOS STOGELIS


DEMONTUOJAMOS ESAMOS DAILYLENTĖS, IRENGIAMAS PURŠKIAMAS APŠILTINIMO SLUOKSNIS, MEDINIŲ DAILYLENČIŲ APDAILA

PASTABOS:

1. FASADŲ APDAILOS IRENGIMO, APŠILTINIMO JUNGIMO IR K.T. SPRENDINIUS DETALIZUOTI DARBO PROJEKTO METU.
2. NAUJŲ LAIPTŲ IRENGIMO IR TVIRTINIMO SPRENDIAI TURI BŪTI DETALIZUOJAMI DARBO PROJEKTO METU.

0	2023 02	Statybą leidžiančiam dokumentui gauti
Laida	Data	Laidos statusas ir išleidimo priežastis (jei taikoma)
Atestato Nr.		Projektuotojas Julius Raginis Ind. veiklos pažyma Nr. 710934
0564	PV	A. Vengris
Etapas	Statytojas:	Projekto pavadinimas:
TP	Kūlipėnų bendruomenės centras "Kūlipėnai", j.k. 1617445643, Mokyklos g. 5, Kūlipėnų k., Kretingos r.	GYDymo PASKIRTIES PASTATO- GLOBOS NAMŲ- (UNIKALUS NR. 5600-1001-0017) KRETINGOS R. SAV., NASRĖNŲ K., MOTIEJAUS VALANČIAUS G. 12 KAPITALINIO REMONTO PROJEKTAS
		Brėžinio pavadinimas:
		Pirmo aukšto planas su kap. remonto darbais, M 1:75
		Žymuo:
		RJ-22-02-KR-BD-B.03
		Laida
		0
		Lapas
		1
		Lapų
		1

Eil. Nr.	Patalpos pavadinimas	Plotas
25	Koridorius	4,67
26	Sanitarinis mazgas	2,73
27	Persirengimo kambarys	1,90
28	Kambarys	16,07
29	Virtuvėlė	5,01
30	Kambarys	11,95
31	Poilsio kambarys su keltuviu	15,52
32	Koridorius	2,73
33	Kambarys	9,64
34	Sanitarinis mazgas	2,56
35	Koridorius	2,23
36	Kambarys	14,15
37	Sanitarinis mazgas	3,24
38	Sanitarinis mazgas	3,01
39	Kambarys	13,38
40	Koridorius	2,72
41	Kambarys	10,52
42	Sanitarinis mazgas	2,88
43	Koridorius	15,41
44	Koridorius	14,13
Iš viso pastogėje:		154,45

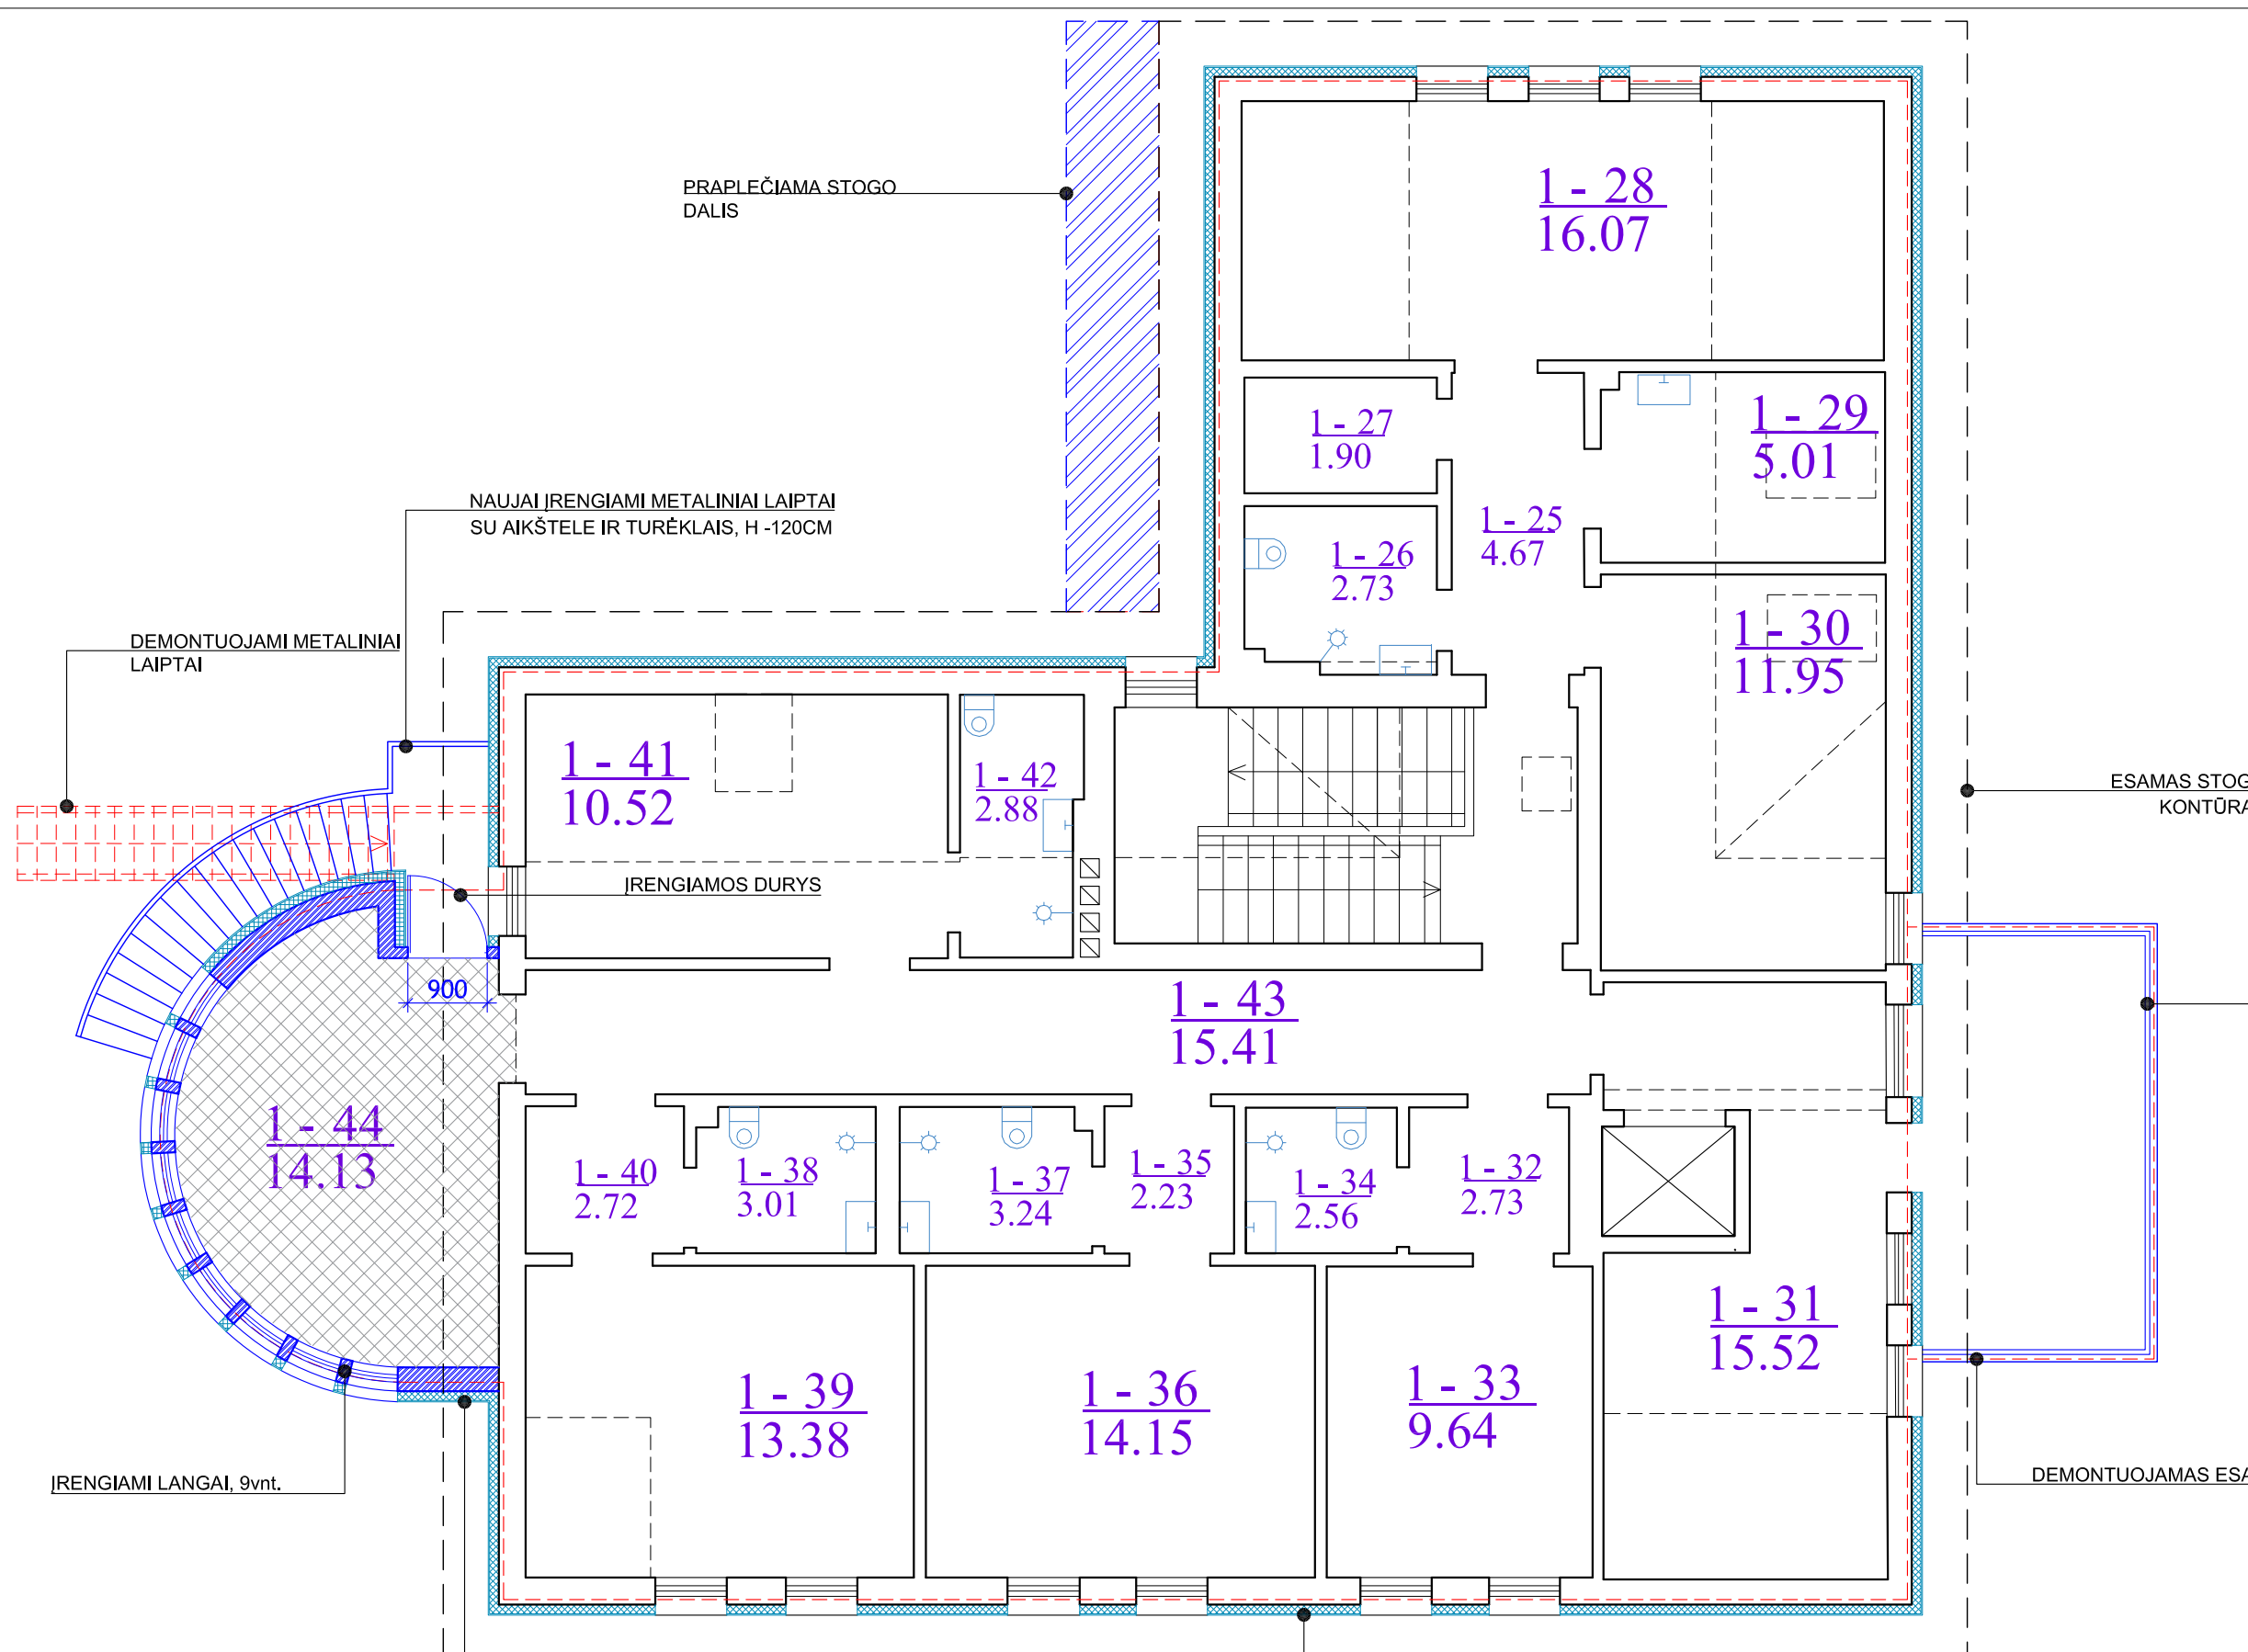
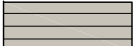



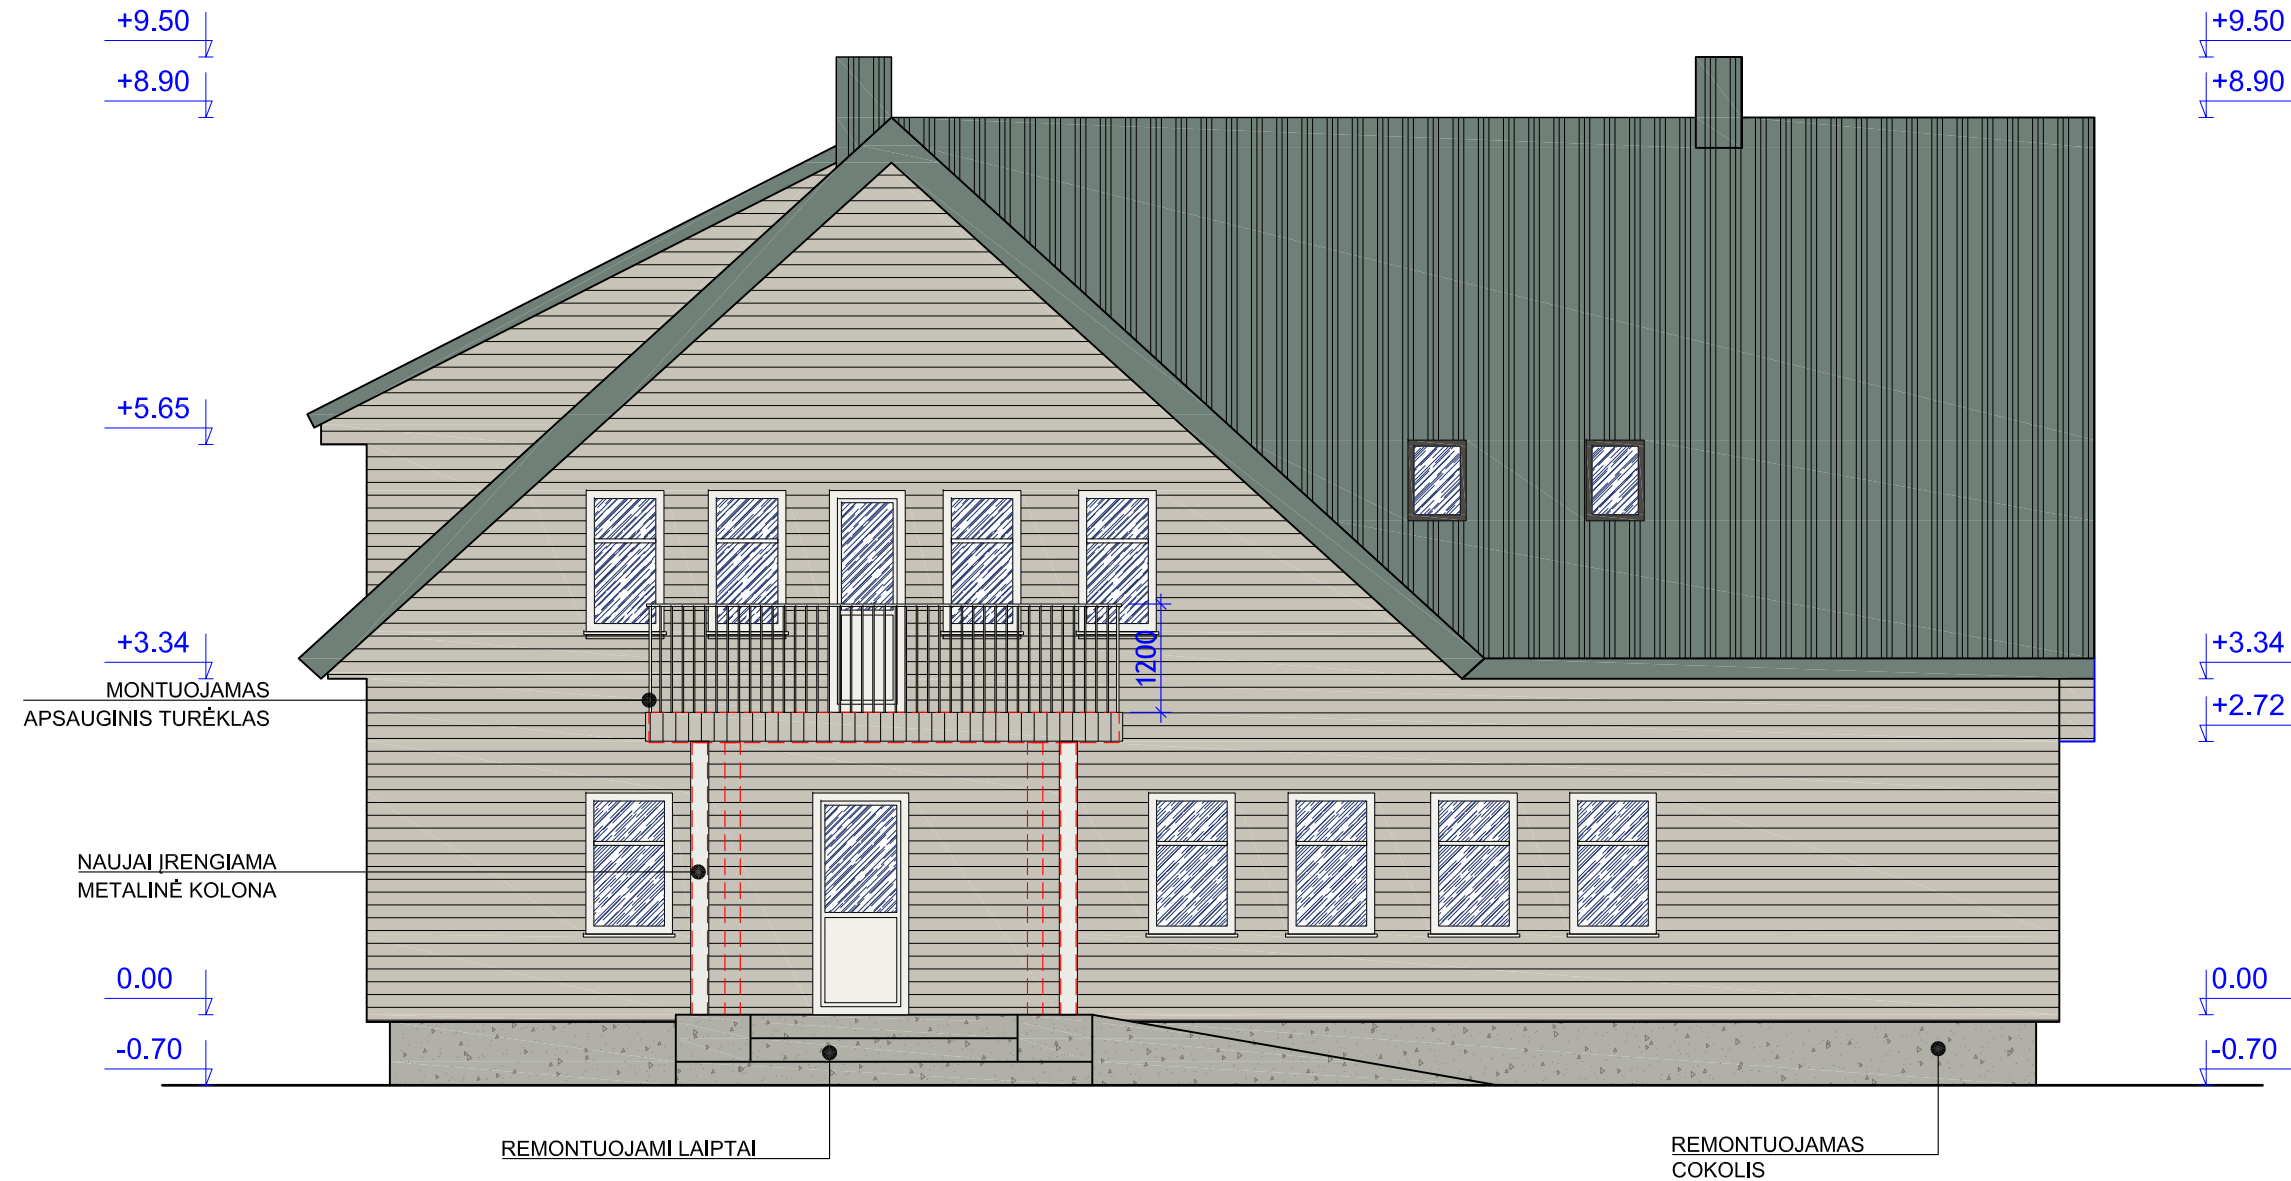
- PASTABOS:
- FASADŲ APDAILOS ĮRENGIMO, APŠILTINIMO JUNGIMO IR K.T. SPRENDINIUS DETALIZUOTI DARBO PROJEKTO METU.
 - NAUJŲ LAIPTŲ ĮRENGIMO IR TVIRTINIMO SPRENDIAI TURI BŪTI DETALIZUOJAMI DARBO PROJEKTO METU.

DEMONTUOJAMOS ESAMOS DAILYLENTĖS, ĮRENGIAMAS PURŠKIAMAS APŠILTINIMO SLUOKSNIS, MEDINIŲ DAILYLENCIŲ APDAILA

0	2023 02	Statybą leidžiančiam dokumentui gauti	
Laida	Data	Laidos statusas ir išleidimo priežastis (jei taikoma)	
Atestato Nr.		Projektotojas Julius Raginis Ind. veiklos pažyma Nr. 710934	Projekto pavadinimas: GYDymo PASKIRTIES PASTATO- GLOBOS NAMŲ- (UNIKALUS NR. 5600-1001-0017) KRETINGOS R. SAV., NASRĖNŲ K., MOTIEJAUS VALANČIAUS G. 12 KAPITALINIO REMONTO PROJEKTAS
0564	PV	A. Vengris	2023-02
Etapas	Statytojas: Kūlipėnų bendruomenės centras "Kūlipėnai", j.k. 1617445643, Mokyklos g. 5, Kūlipėnų k., Kretingos r.	Brėžinio pavadinimas: Antro aukšto planas su kap. remonto darbais, M 1:75	
TP		Žymuo: RJ-22-02-KR-BD-B.04	Laida 0
		Lapas 1	Lapų 1


SUTARTINIAI ŽYMĖJIMAI:

-  Esama stogo danga (nekeičiama)
-  Apšiltinimas fasadas, įrengiama horizontalių dailienčių apdaila; Spalva- RAL 7032
-  Apšiltinimas fasadas, įrengiama vertikalių dailienčių apdaila; Spalva- RAL 7032




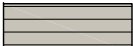



PASTABOS:

1. Fasadų apdailos įrengimo, apšiltinimo jungimo ir k.t. sprendinius detalizuoti darbo projekto metu.
2. Naujų laiptų įrengimo ir tvirtinimo sprendiai turi būti detalizuojami darbo projekto metu.

0	2023 02	Statybą leidžiančiam dokumentui gauti	
Laida	Data	Laidos statusas ir išleidimo priežastis (jei taikoma)	
Atestato Nr.		Projektuotojas Julius Raginis Ind. veiklos pažyma Nr. 710934	Projekto pavadinimas: GYDYMO PASKIRTIES PASTATO- GLOBOS NAMŲ- (UNIKALUS NR. 5600-1001-0017) KRETINGOS R. SAV., NASRĖNŲ K., MOTIEJAUS VALANČIAUS G. 12 KAPITALINIO REMONTO PROJEKTAS
0564	PV	A. Vengris	2023-02
Brėžinio pavadinimas: Rytų fasadas su remonto darbais, M 1:75			Laida 0
Etapas	Statytojas:	Žymuo:	Lapas 1
TP	Kūlipėnų bendruomenės centras "Kūlipėnai", j.k. 1617445643, Mokyklos g. 5, Kūlipėnų k., Kretingos r.	RJ-22-02-KR-BD-B.05	Lapų 1



SUTARTINIAI ŽYMĖJIMAI:

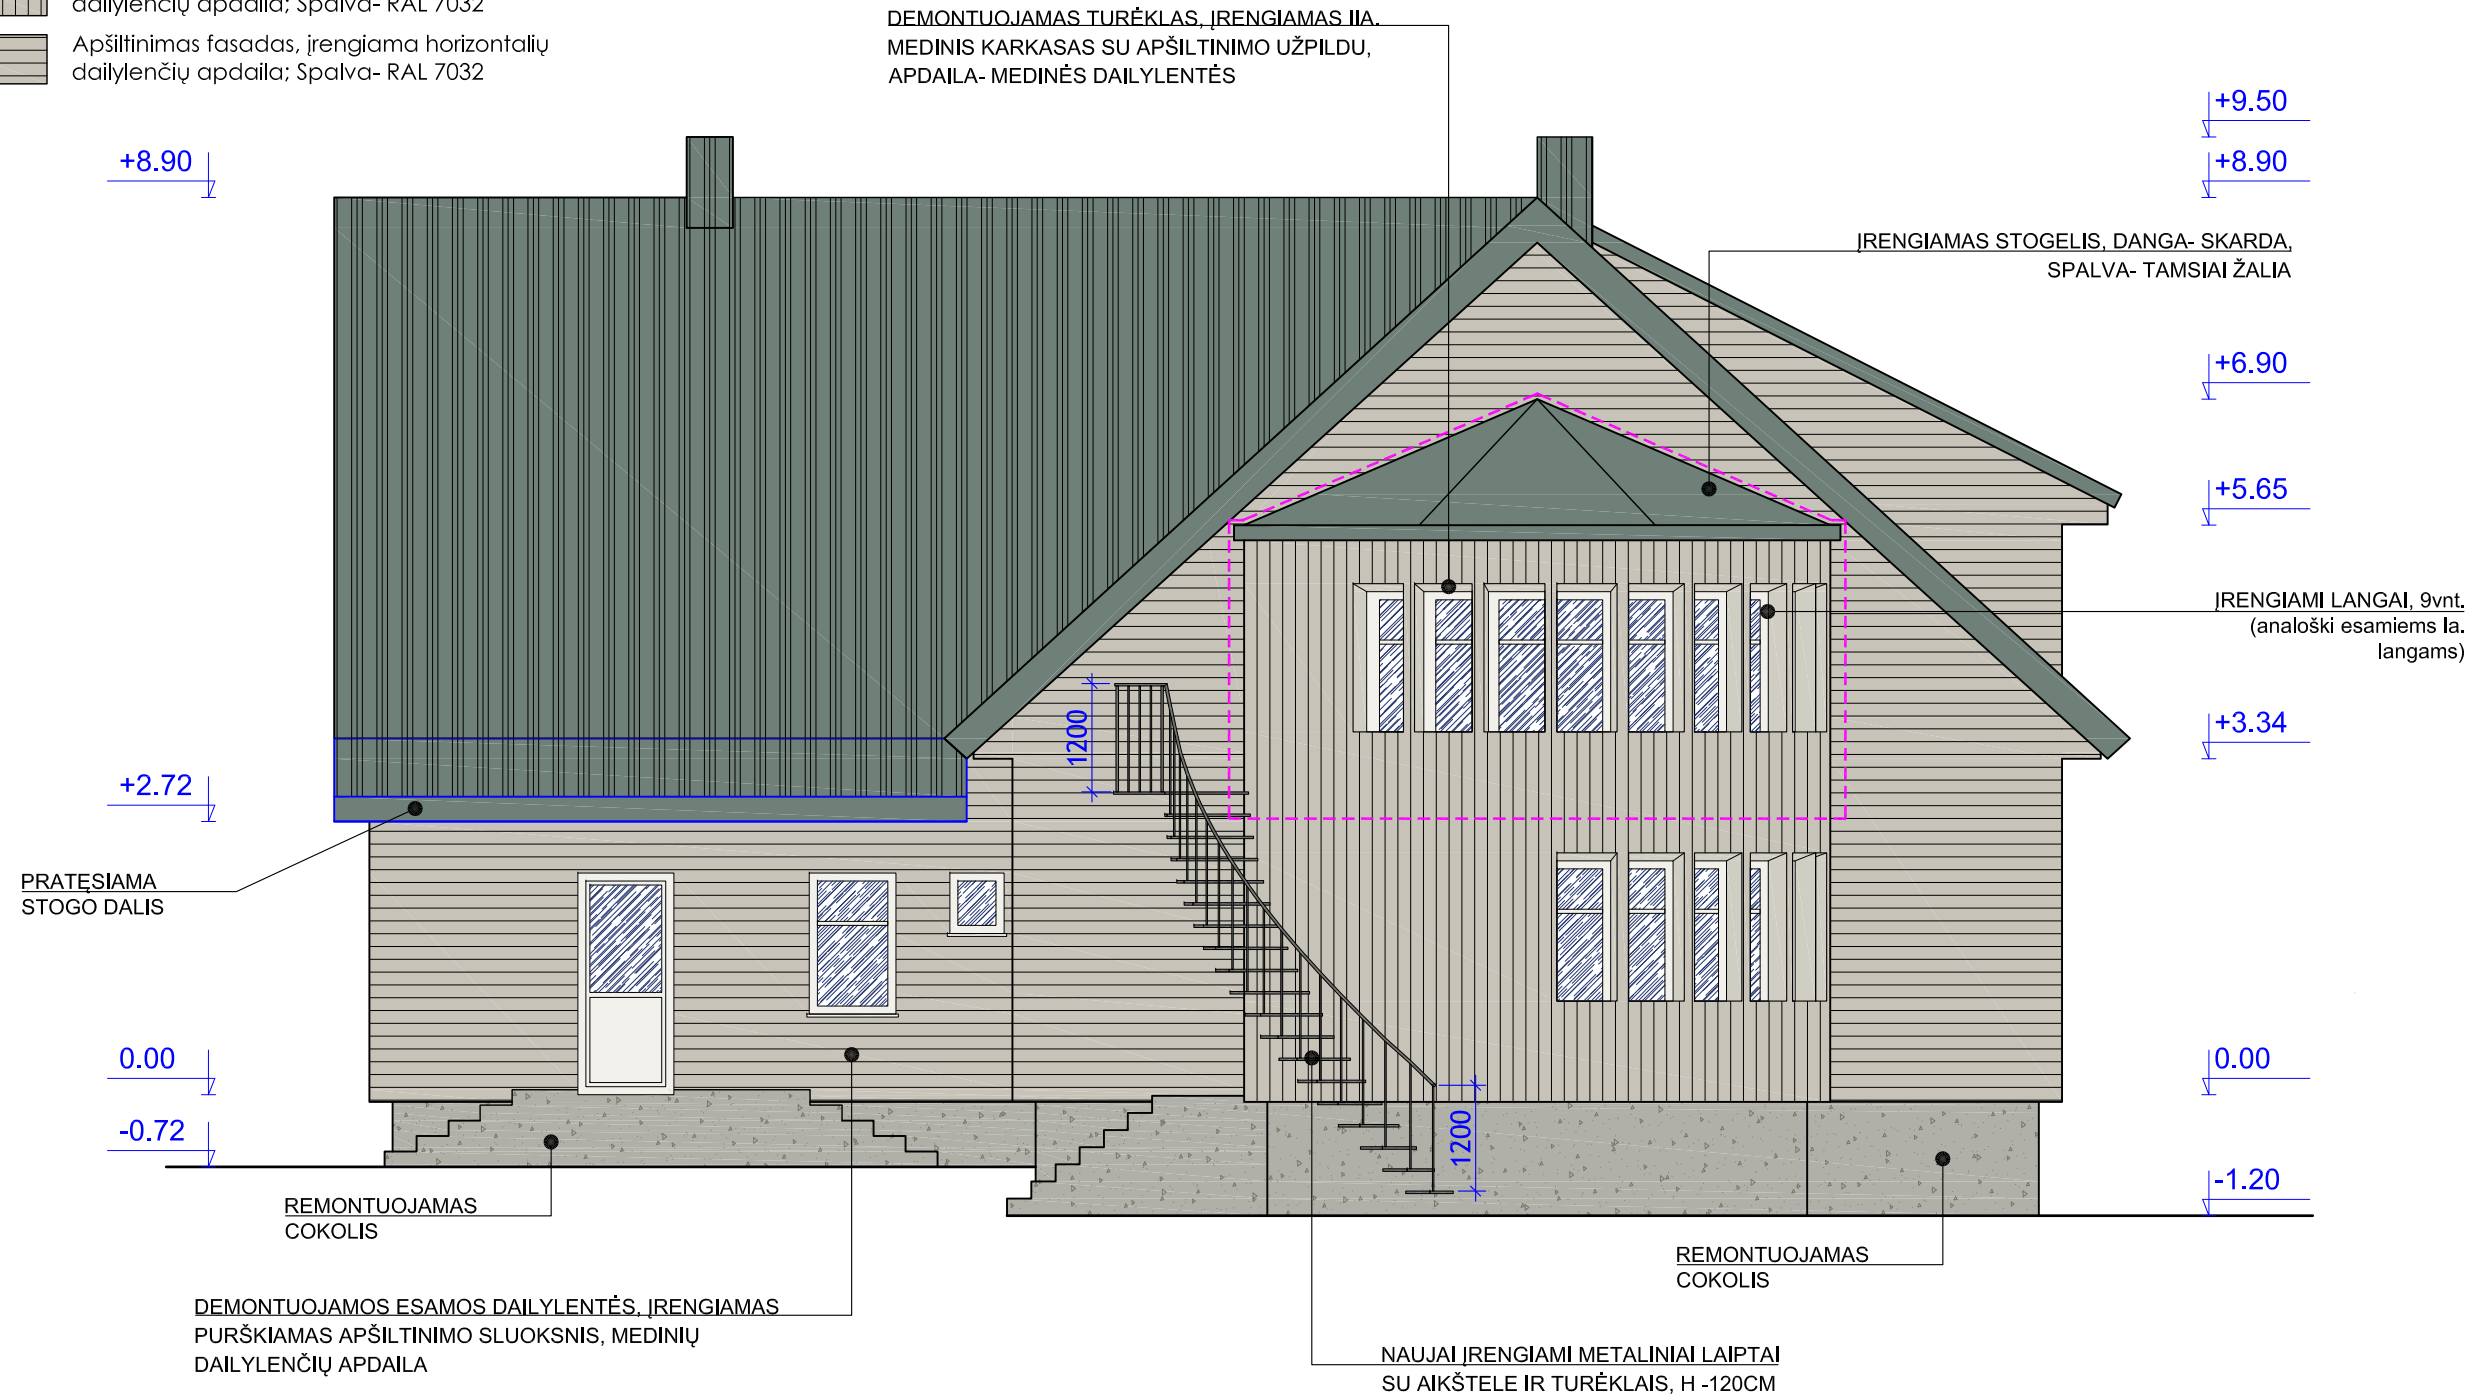-  Esama stogo danga (nekeičiama)
-  Kapitaliai remontuojama vakarinė terasa
-  Apšiltinimas fasadas, įrengiama vertikalių dailylentžių apdaila; Spalva- RAL 7032
-  Apšiltinimas fasadas, įrengiama horizontalių dailylentžių apdaila; Spalva- RAL 7032




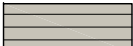



PASTABOS:

1. Fasadų apdailos įrengimo, apšiltinimo jungimo ir k.t. sprendinius detalizuoti darbo projekto metu.
2. Naujų laiptų įrengimo ir tvirtinimo sprendimai turi būti detalizuojami darbo projekto metu.

0	2023 02	Statybą leidžiančiam dokumentui gauti	
Laida	Data	Laidos statusas ir išleidimo priežastis (jei taikoma)	
Atestato Nr.		Projektuotojas Julius Raginis Ind. veiklos pažyma Nr. 710934	Projekto pavadinimas: GYDymo PASKIRTIES PASTATO- GLOBOS NAMŲ- (UNIKALUS NR. 5600-1001-0017) KRETINGOS R. SAV., NASRĖNŲ K., MOTIEJAUS VALANČIAUS G. 12 KAPITALINIO REMONTO PROJEKTAS
0564	PV	A. Vengris 	Brėžinio pavadinimas: Vakarų fasadas, su remonto darbais, M 1:75
Etapas	Statytojas:	Žymuo:	Laida
TP	Kūlipėnų bendruomenės centras "Kūlipėnai", j.k. 1617445643, Mokyklos g. 5, Kūlipėnų k., Kretingos r.	RJ-22-02-KR-BD-B.06	0
			Lapas
			Lapų
			1
			1


SUTARTINIAI ŽYMĖJIMAI:

-  Esama stogo danga (nekeičiama)
-  Kapitaliai remontuojama vakarinė terasa
-  Apšiltinimas fasadas, įrengiama vertikalių dailienčių apdaila; Spalva- RAL 7032
-  Apšiltinimas fasadas, įrengiama horizontalių dailienčių apdaila; Spalva- RAL 7032

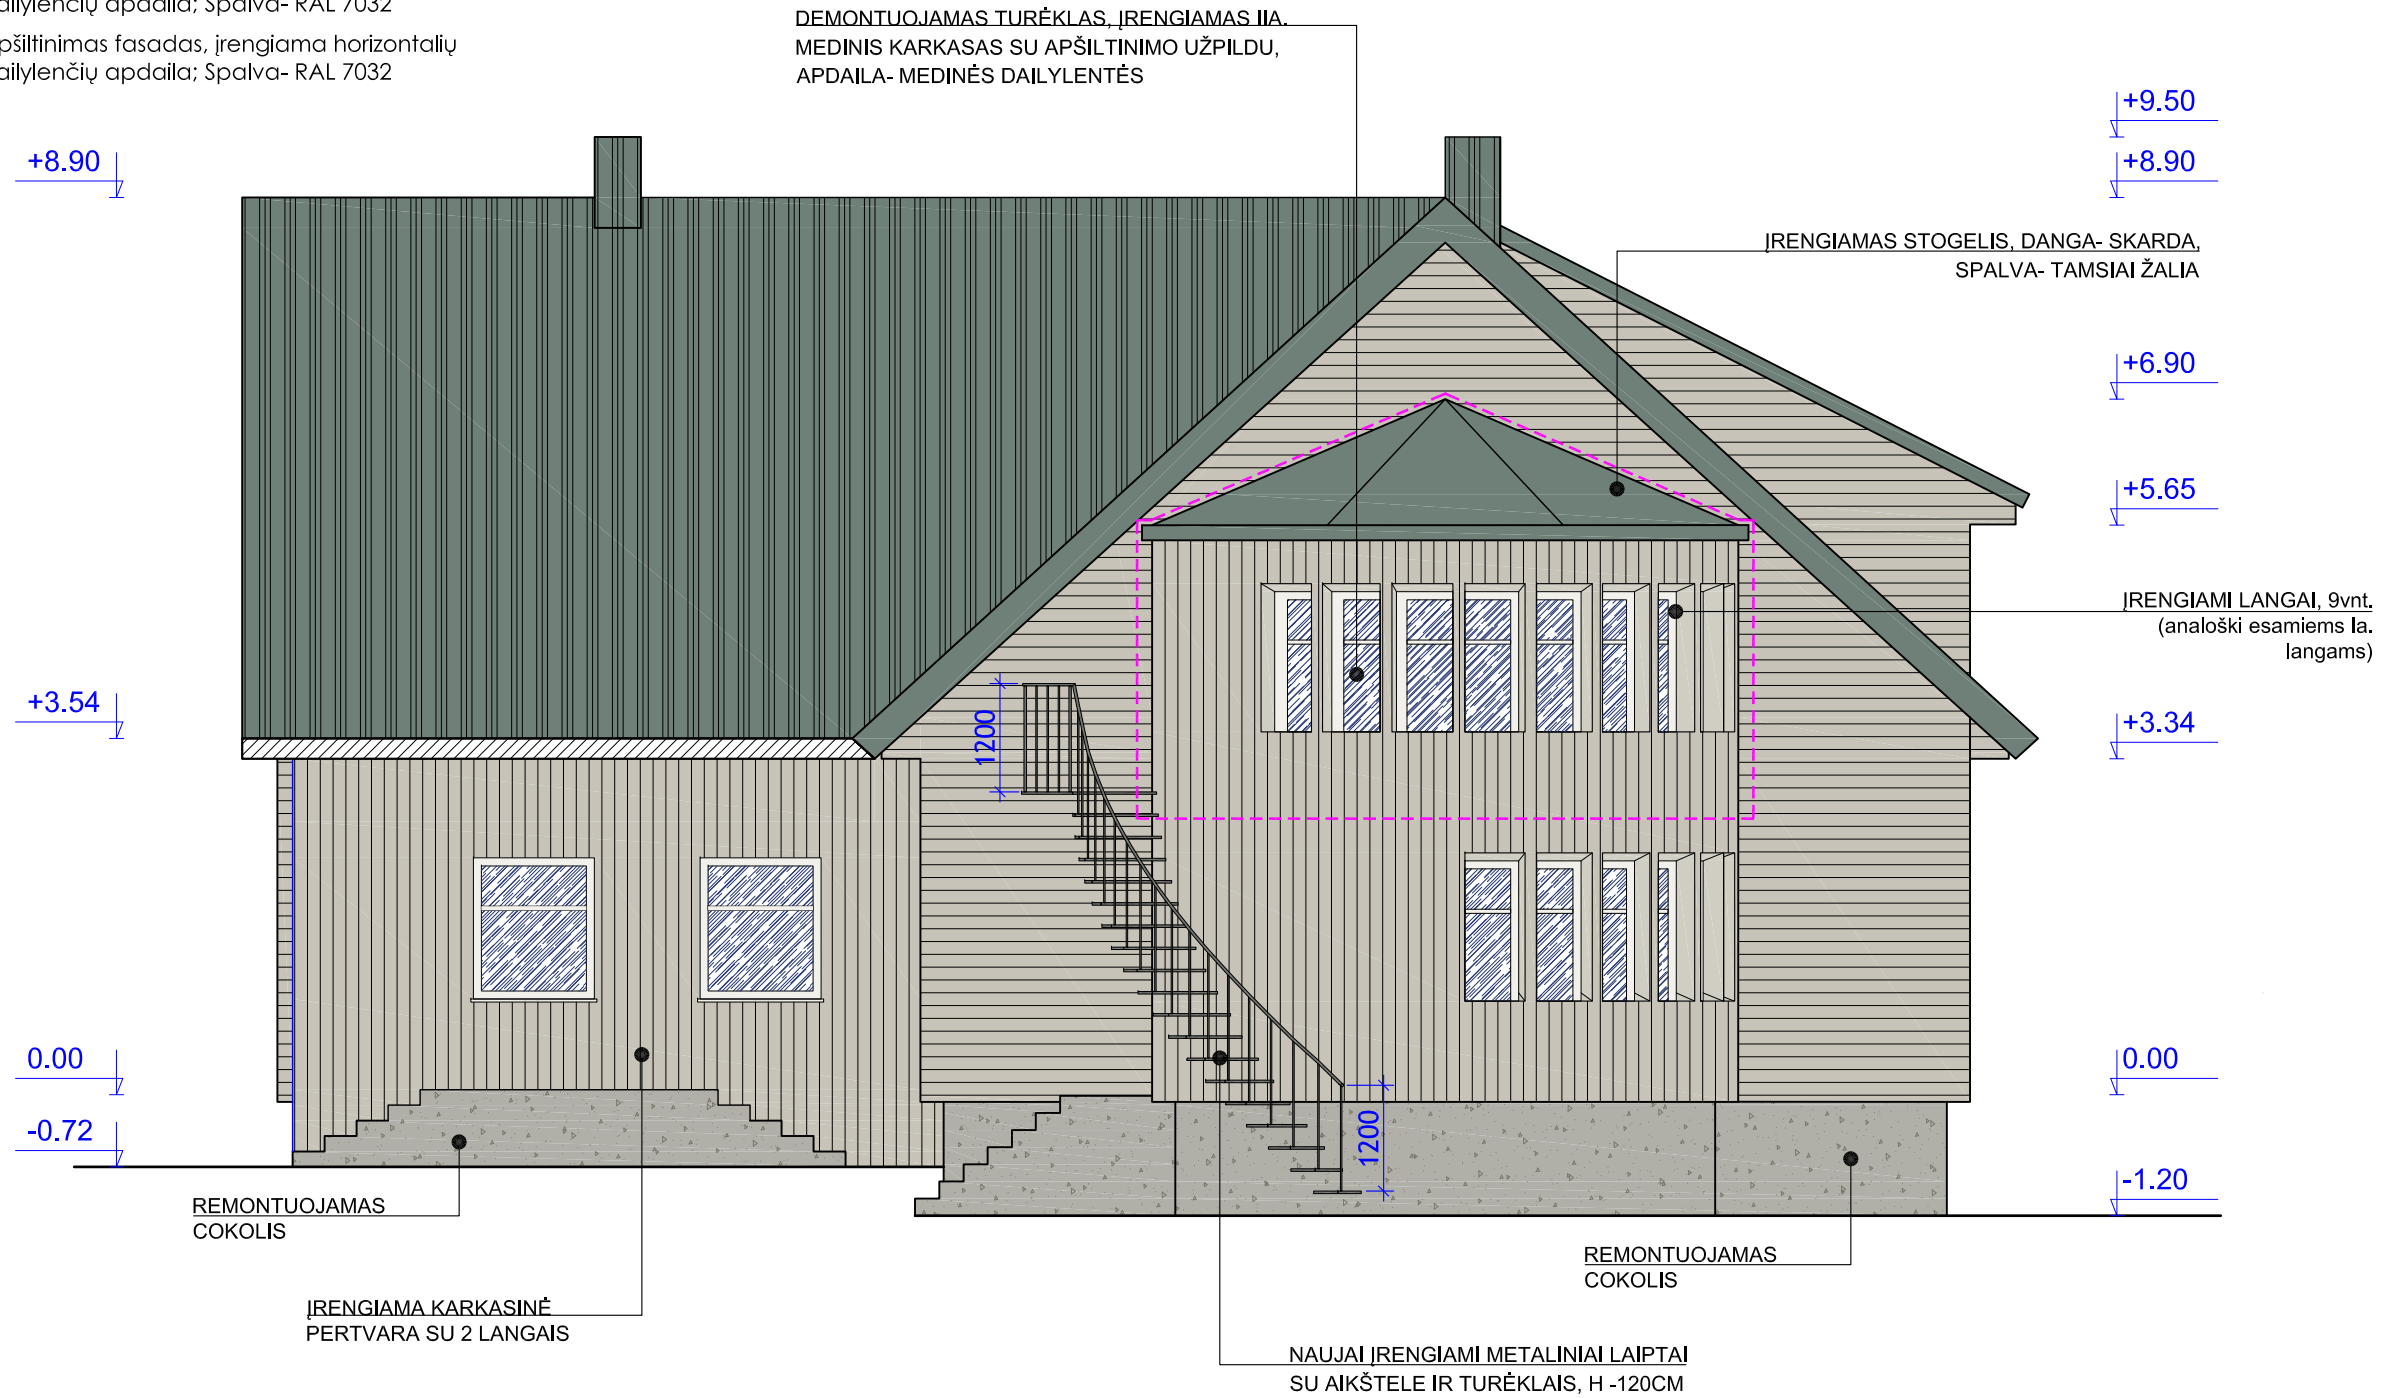


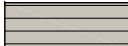



PASTABOS:

1. Fasadų apdailos įrengimo, apšiltinimo jungimo ir k.t. sprendinius detalizuoti darbo projekto metu.
2. Naujų laiptų įrengimo ir tvirtinimo sprendiai turi būti detalizuojami darbo projekto metu.

0	2023 02	Statybą leidžiančiam dokumentui gauti	
Laida	Data	Laidos statusas ir išleidimo priežastis (jei taikoma)	
Atestato Nr.		Projektuotojas Julius Raginis Ind. veiklos pažyma Nr. 710934	Projekto pavadinimas: GYDYMO PASKIRTIES PASTATO- GLOBOS NAMŲ- (UNIKALUS NR. 5600-1001-0017) KRETINGOS R. SAV., NASRĖNŲ K., MOTIEJAUS VALANČIAUS G. 12 KAPITALINIO REMONTA PROJEKTAS
0564	PV	A. Vengris	2023-02
Etapas	Statytojas:	Žymuo:	Laida
TP	Kūlpėnų bendruomenės centras "Kūlpėnai", j.k. 1617445643, Mokyklos g. 5, Kūlpėnų k., Kretingos r.	RJ-22-02-KR-BD-B.07	0
			Lapas Lapų
			1 1



SUTARTINIAI ŽYMĖJIMAI:

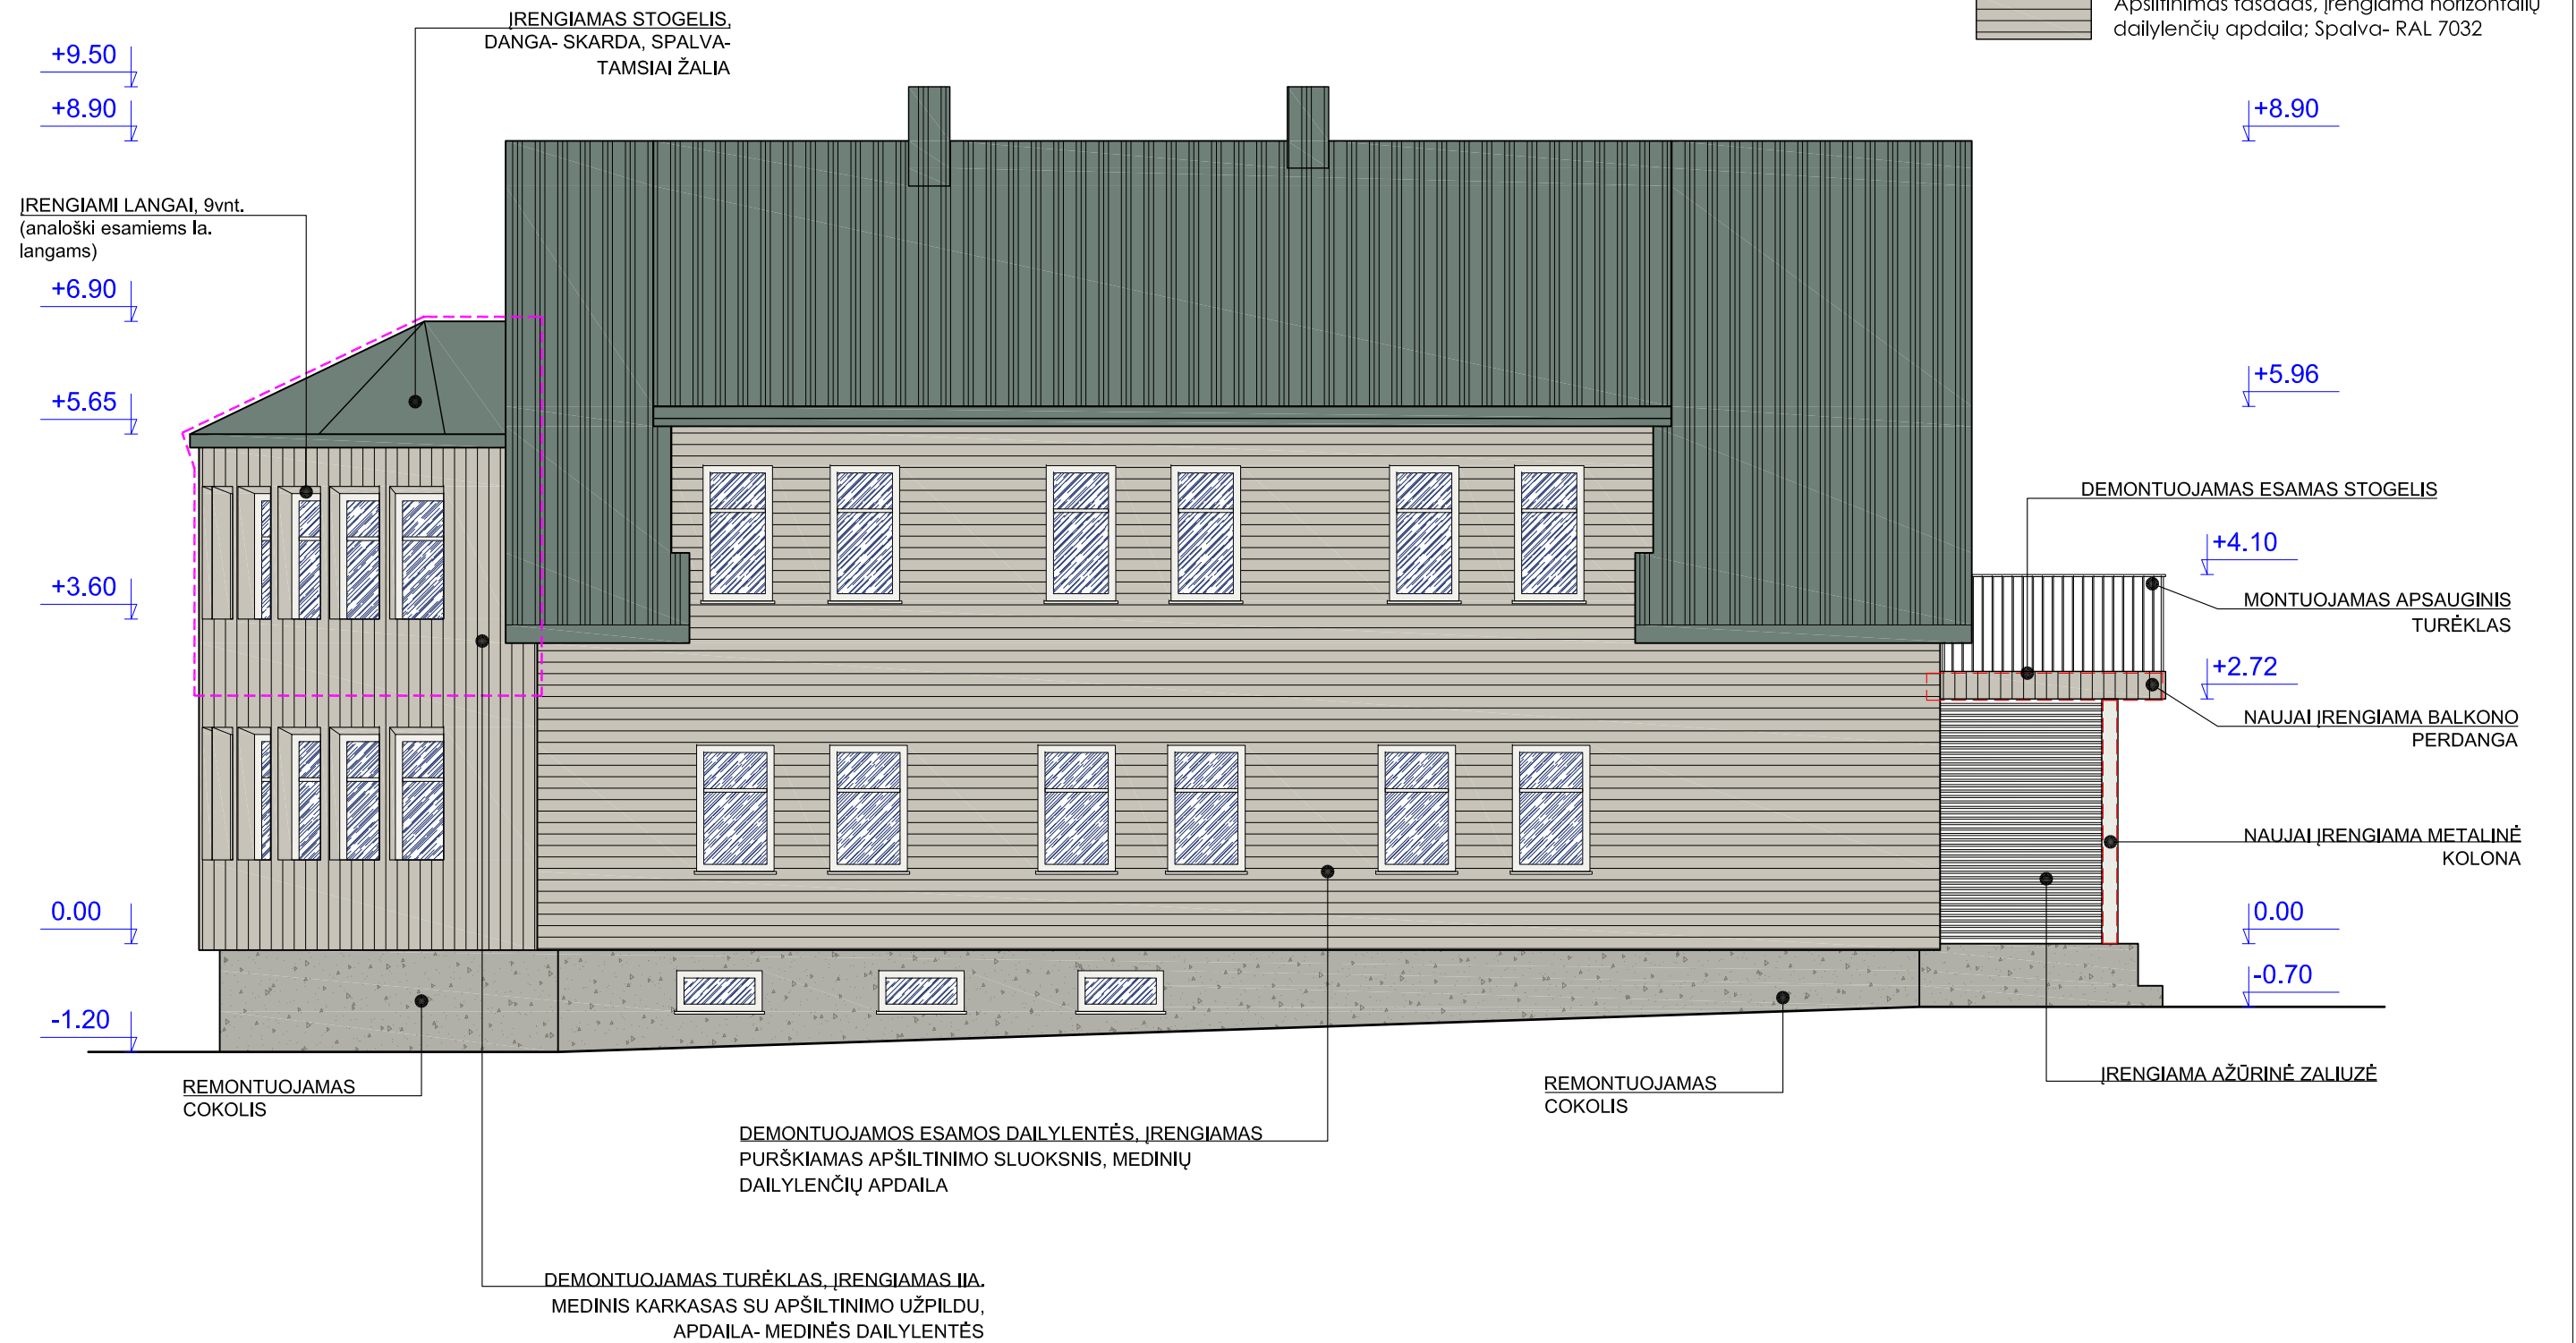-  Esama stogo danga (nekeičiama)
-  Kapitaliai remontuojama vakarinė terasa
-  Apšiltinimas fasadas, įrengiama vertikalių dailylenčių apdaila: Spalva- RAL 7032
-  Apšiltinimas fasadas, įrengiama horizontalių dailylenčių apdaila: Spalva- RAL 7032




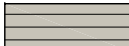


PASTABOS:

1. Fasadų apdailos įrengimo, apšiltinimo jungimo ir k.t. sprendinius detalizuoti darbo projekto metu.
2. Naujų laiptų įrengimo ir tvirtinimo sprendiai turi būti detalizuojami darbo projekto metu.

0	2023 02	Statybą leidžiančiam dokumentui gauti		
Laida	Data	Laidos statusas ir išleidimo priežastis (jei taikoma)		
Atestato Nr.		Projektuotojas Julius Raginis Ind. veiklos pažyma Nr. 710934		Projekto pavadinimas: GYDymo PASKIRTIES PASTATO- GLOBOS NAMŲ- (UNIKALUS NR. 5600-1001-0017) KRETINGOS R. SAV., NASRĖNŲ K., MOTIEJAUS VALANČIAUS G. 12 KAPITALINIO REMONTO PROJEKTAS
0564	PV	A. Vengris		2023-02
Etapas	Statytojas:	Kūlūpėnų bendruomenės centras "Kūlūpėnai", j.k. 1617445643, Mokyklos g. 5, Kūlūpėnų k., Kretingos r.		Žymuo:
TP				RJ-22-02-KR-BD-B.08
Brėžinio pavadinimas: Pietų fasadas, su remonto darbais, M 1:75				Laida
				0
				Lapas
				1
				Lapų
				1

SUTARTINIAI ŽYMĖJIMAI:

-  Esama stogo danga (nekeičiama)
-  Kapitaliai remontuojama vakarinė terasa
-  Apšiltinimas fasadas, įrengiama vertikalių dailylentčių apdaila: Spalva- RAL 7032
-  Apšiltinimas fasadas, įrengiama horizontalių dailylentčių apdaila: Spalva- RAL 7032



PRATEŠIAMA STOGO DALIS




- PASTABOS:
1. Fasadų apdailos įrengimo, apšiltinimo jungimo ir k.t. sprendinius detalizuoti darbo projekto metu.
 2. Naujų laiptų įrengimo ir tvirtinimo sprendiai turi būti detalizuojami darbo projekto metu.

0	2023 02	Statybą leidžiančiam dokumentui gauti		
Laida	Data	Laidos statusas ir išleidimo priežastis (jei taikoma)		
Atestato Nr.	0564	PV	A. Vengris	Projekto pavadinimas: GYDymo PASKIRTIES PASTATO- GLOBOS NAMŲ- (UNIKALUS NR. 5600-1001-0017) KRETINGOS R. SAV., NASRĖNŲ K., MOTIEJAUS VALANČIAUS G. 12 KAPITALINIO REMONTO PROJEKTAS
				Brėžinio pavadinimas: Šiaurės fasadas, su remonto darbais, M 1:75
Etapas	Statytojas:	Žymuo:		Laida
TP	Kūlipėnų bendruomenės centras "Kūlipėnai", j.k. 1617445643, Mokyklos g. 5, Kūlipėnų k., Kretingos r.	RJ-22-02-KR-BD-B.09		0
				Lapas
				1
				Lapų
				1


SIENOS DETALĖ S-1 (medžio dailienčių fasadas)

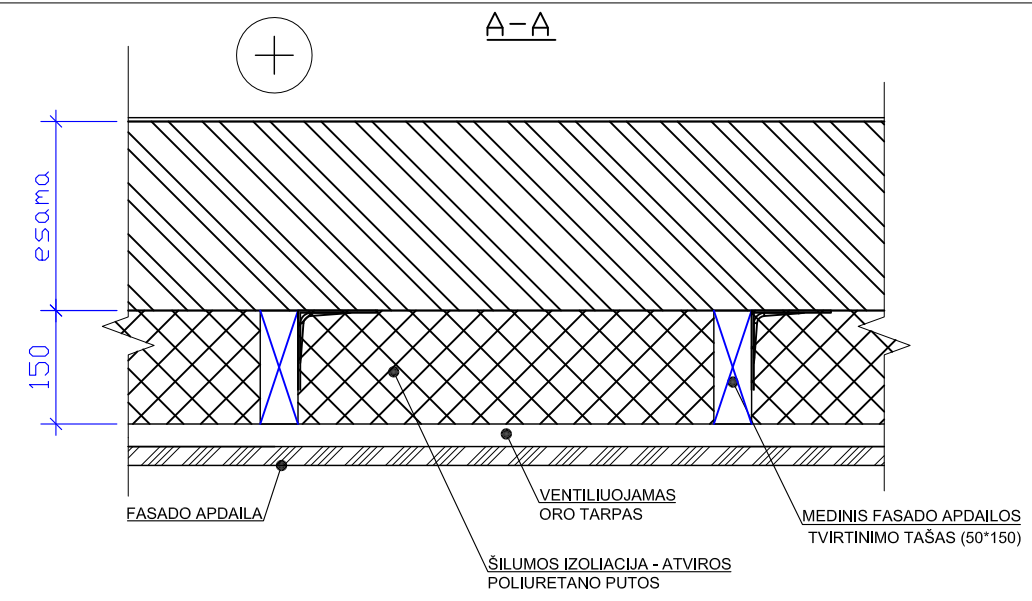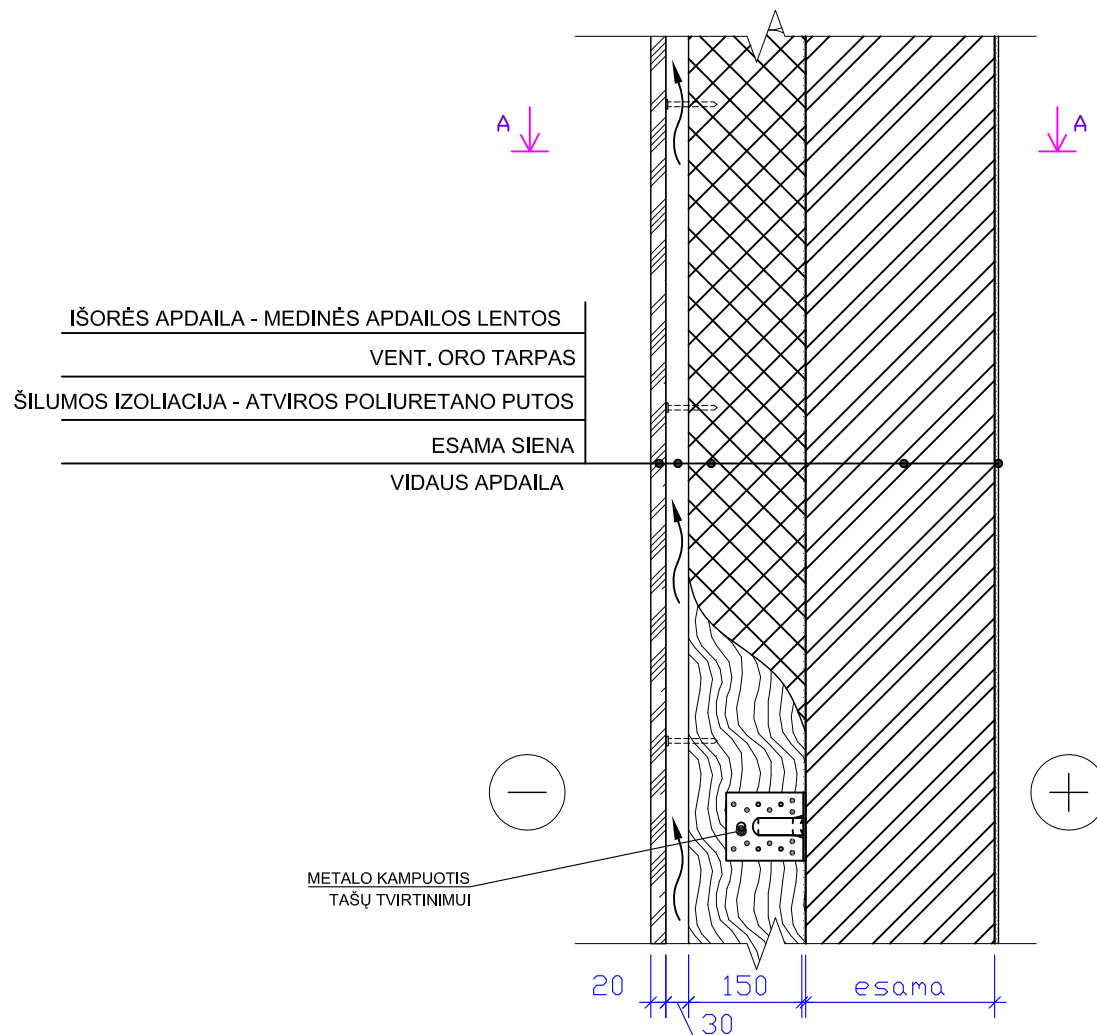

SIENOS DETALĖ S-3 (nauja karkasinė siena)

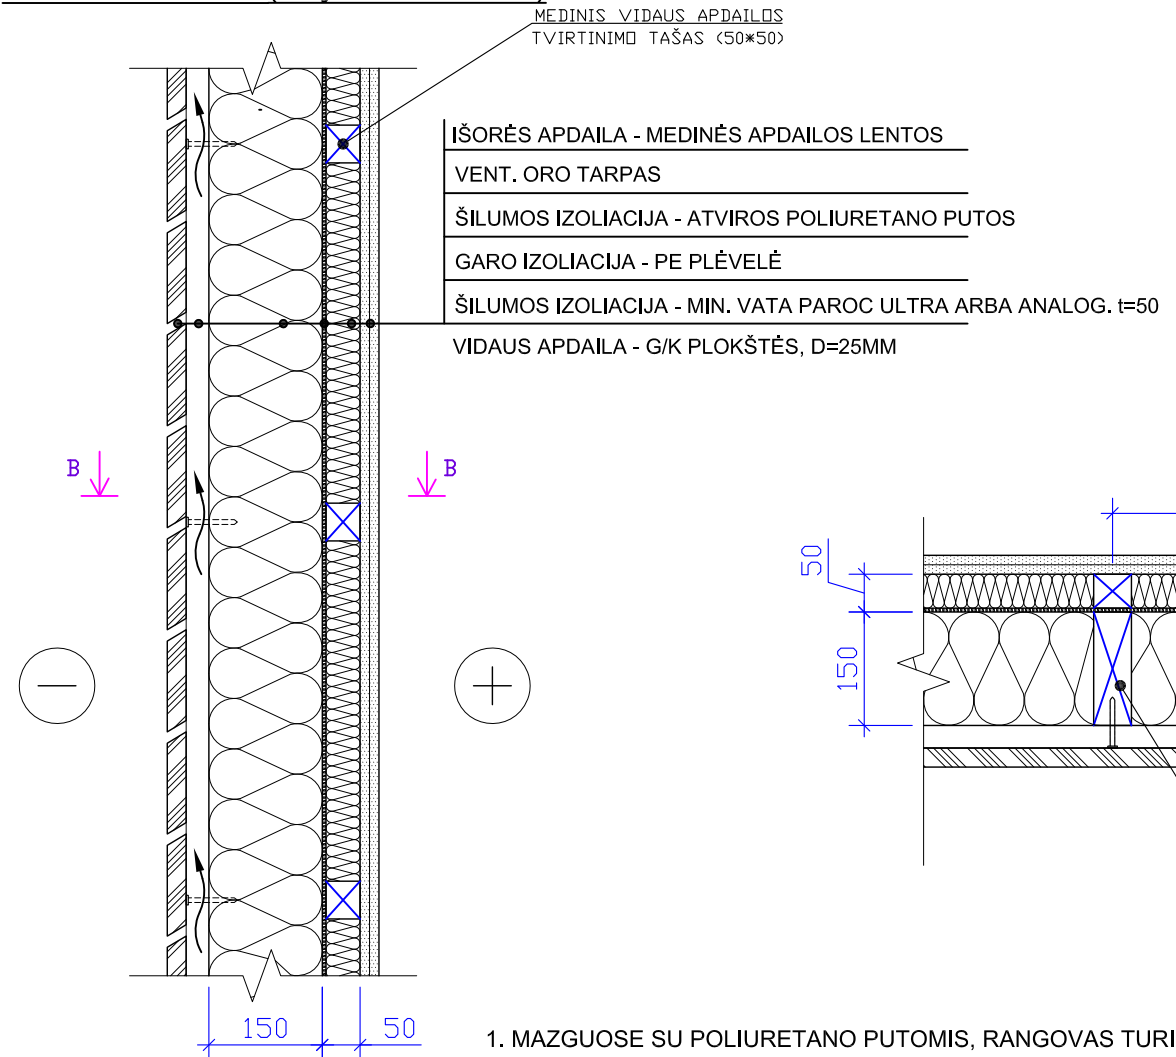

SIENOS DETALĖ S-2 (angokraščio įrengimas)

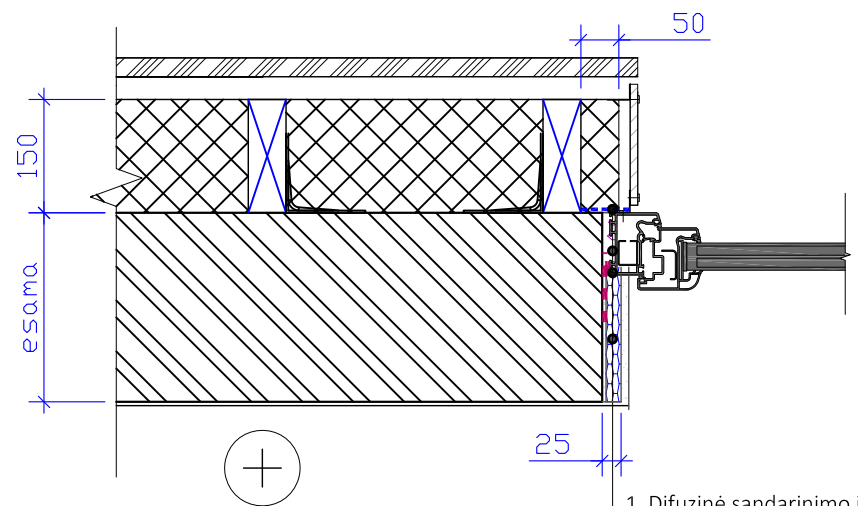


1. Difuzinė sandarinimo juosta
2. Garo izoliacinė sandarinimo juosta
3. Montažinės putos
4. Langas
5. Polistireninis putplastis EPS 100

1. MAZGUOSE SU POLIURETANO PUTOMIS, RANGOVAS TURI PATIKSLINTI SU PUTŲ TIEKĖJU DĖL DIFUZINĖS PLĖVELĖS NAUDOJIMO BŪTINYBĖS (DĖL PUTŲ SAVYBIŲ).



0	2023 02	Statybą leidžiančiam dokumentui gauti	
Laida	Data	Laidos statusas ir išleidimo priežastis (jei taikoma)	
Atestato Nr.		Projektuotojas Julius Raginis Ind. veiklos pažyma Nr. 710934	
		Projekto pavadinimas: GYDYMO PASKIRTIES PASTATO- GLOBOS NAMŲ- (UNIKALUS NR. 5600-1001-0017) KRETINGOS R. SAV., NASRĖNŲ K., MOTIEJAUS VALANČIAUS G. 12 KAPITALINIO REMONTO PROJEKTAS	
0564	PV	A. Vengris	2023-02
27404	Konstr.	P.Kriaunevičius	2023-02
Etapas	Statytojas:	Brėžinio pavadinimas: Sienų mazgai	
		Laida 0	
TP	Kūlpėnų bendruomenės centras "Kūlpėnai", j.k. 1617445643, Mokyklos g. 5, Kūlpėnų k., Kretingos r.	Žymuo: RJ-22-02-KR-BD-B.10	Lapas 1
			Lapų 1

STOGO DETALĖ ST-1 (naujai įrengiamas stogas)


Stogo danga - lygi skarda	
Taškai horizontaliai 22*100, žingsnis kas 300mm	22 mm
Išilginiai taškai virš gegnių, žingsnis kas 600mm	30 mm
Vėdinamas oro tarpas	
Vėjo izoliacija - difuzinė membrana (>200g/m ² , sD<0,02) su užlaida min 200 mm su suklijuotom sandūrom	
OSB plokštė arba kita (pagrindas poliuretano putoms)	6 mm
Gegnės, žingsnis kas 600 mm.	
Šiltinimas uždaro poliuretano putomis	250 mm
Medžio taškai horizontaliai, žingsnis kas 600 mm.	50 mm
Garų izoliacija, PE plėvelė	
Profiliuotųjų karkasas	40 mm
Gipskartonis	12,5 mm

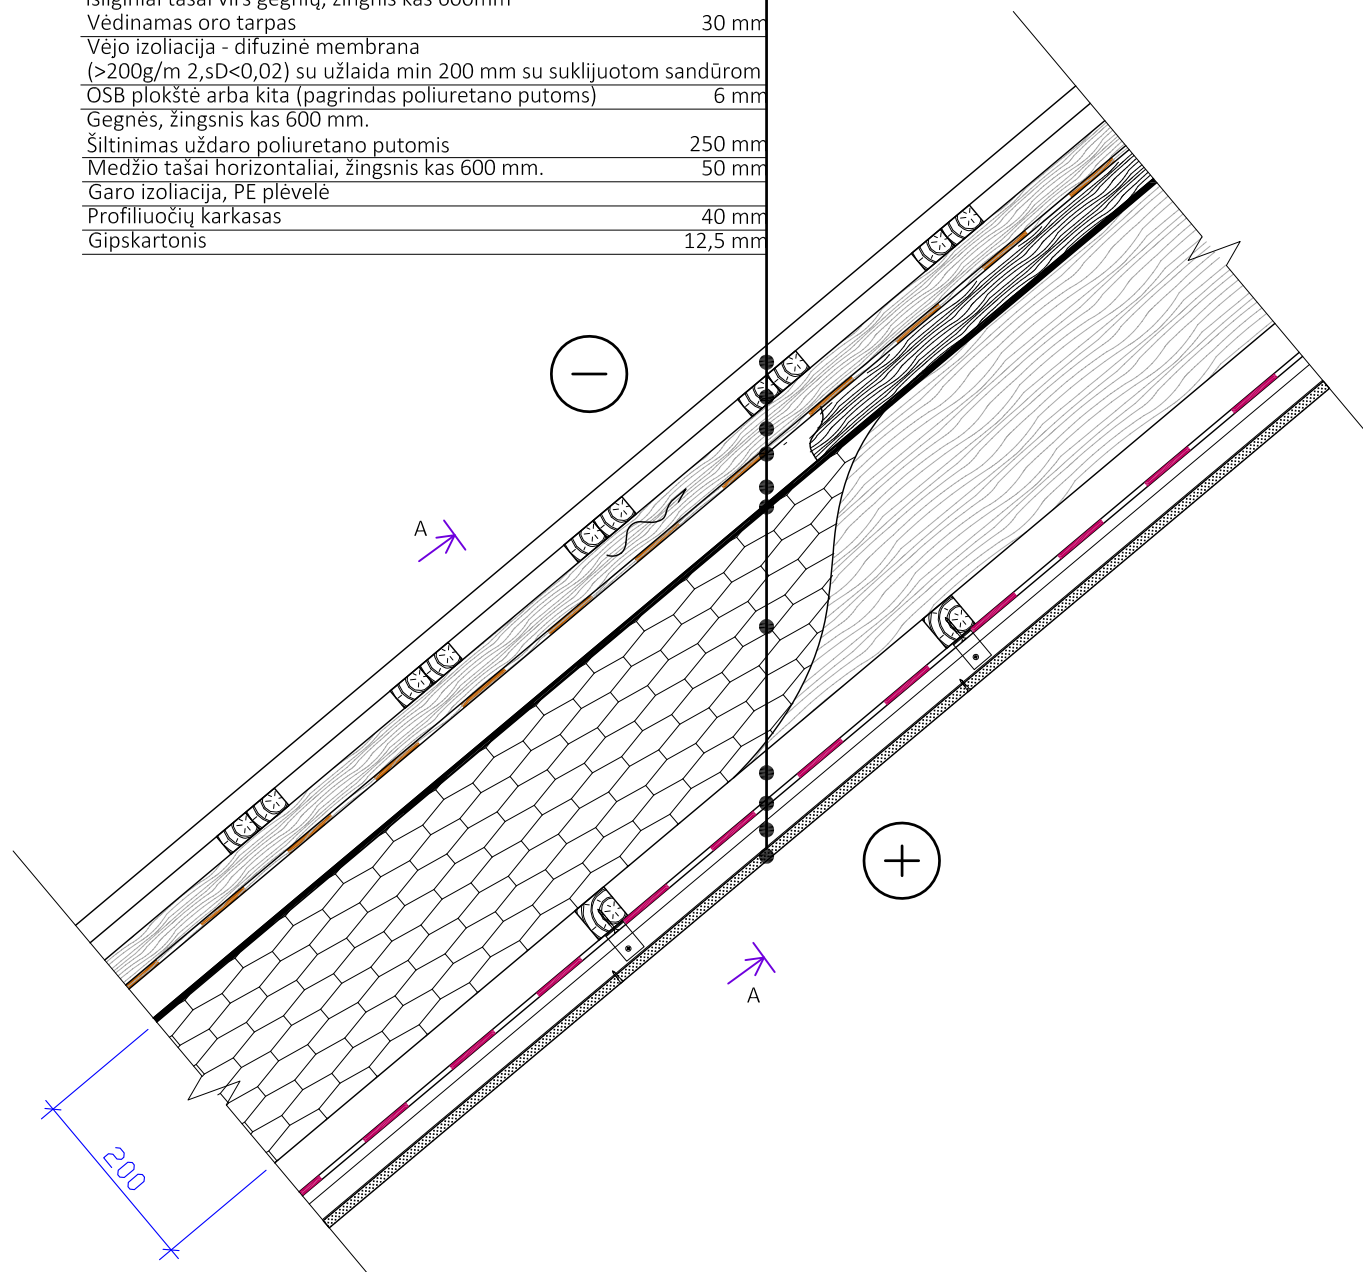

STOGO DANGOS ST-2 DETALĖJE IŠDĖSTYMO SCHEMA

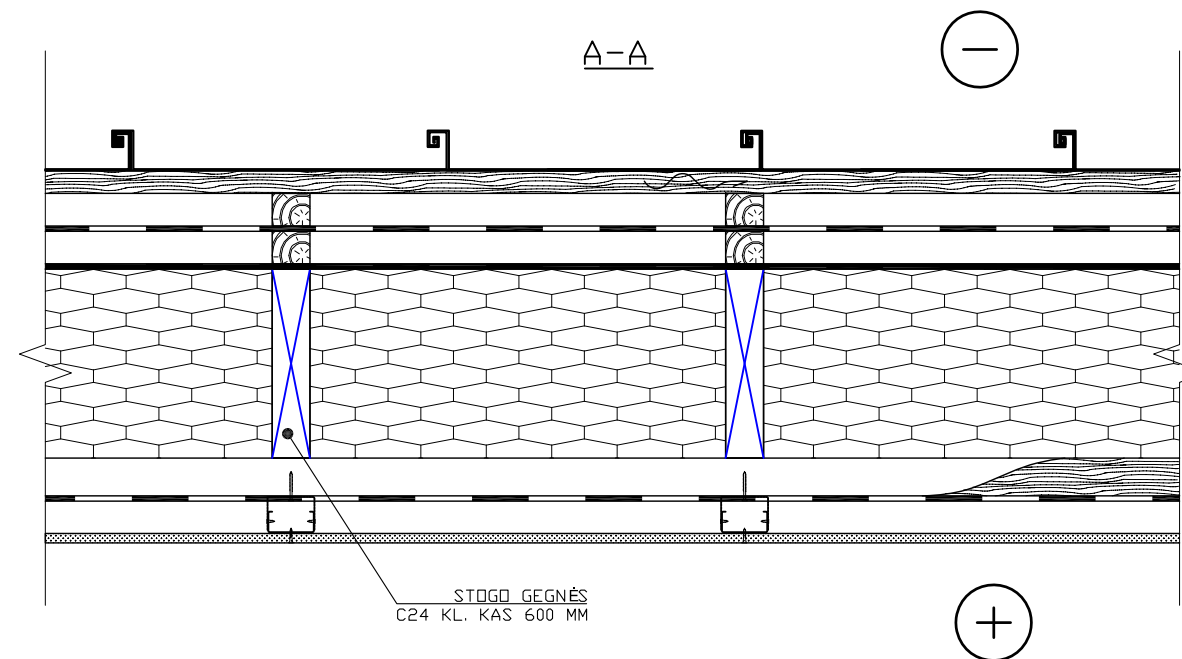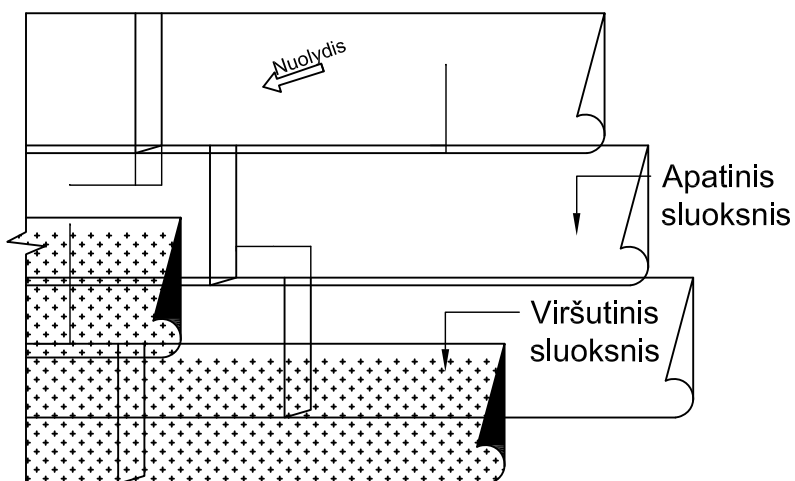

BALKONO STOGO DETALĖ ST-2

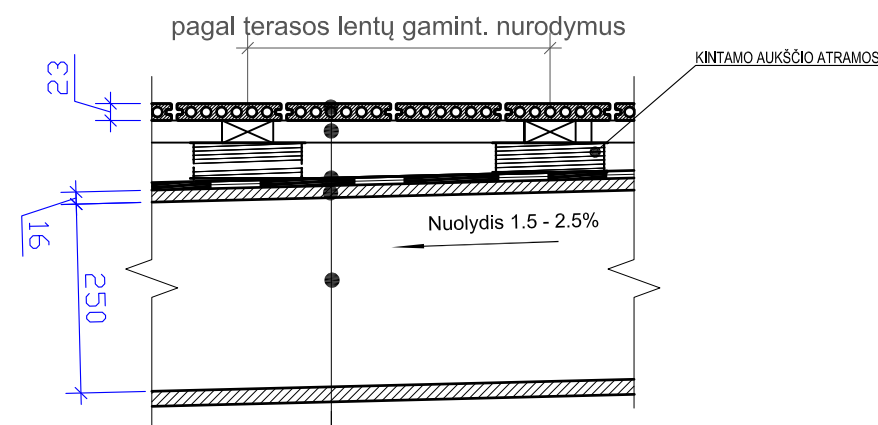


- WPC terasinės lentos
- Terasos lentų laikantis karkasas (vieno lygio)
- Viršutinis stogo hidroizoliacinis sluoksnis iš prilydomos dangos
- Apatinis savaimė limpantis stogo hidroizoliacinis sluoksnis (mida self arba analog.) iš prilydomos dangos
- OSB plokštė t=16 mm
- Perdangos sijos, kas 400 mm
- Apatinė apdaila

PASTABA:

1. MAZGĄ TIKSLINTI PAGAL KONKRETAUS PUTŲ GAMINTOJO PARINKTĄ ŠILTINIMO TECHNOLOGIJĄ.

0	2023 02	Statybą leidžiančiam dokumentui gauti						
Laida	Data	Laidos statusas ir išleidimo priežastis (jei taikoma)						
Atestato Nr.		Projektuotojas Julius Raginis Ind. veiklos pažyma Nr. 710934	Projekto pavadinimas: GYDYMO PASKIRTIES PASTATO- GLOBOS NAMŲ- (UNIKALUS NR. 5600-1001-0017) KRETINGOS R. SAV., NASRĖNŲ K., MOTIEJAUS VALANČIAUS G. 12 KAPITALINIO REMONTA PROJEKTAS					
		0564	PV	A. Vengris	2023-02	Brėžinio pavadinimas:	Stogų mazgai	Laida
27404	Konstr.	P.Kriaunevičius	2023-02	Žymuo:		RJ-22-02-KR-BD-B.11	Lapas	1
Etapas	Statytojas:	Kūlipėnų bendruomenės centras "Kūlipėnai", j.k. 1617445643, Mokyklos g. 5, Kūlipėnų k., Kretingos r.		Lapas		1	Lapų	1
TP								


PLYŠIO BETONINIAME PAMATE SUTVARKYMAS
M 1:15

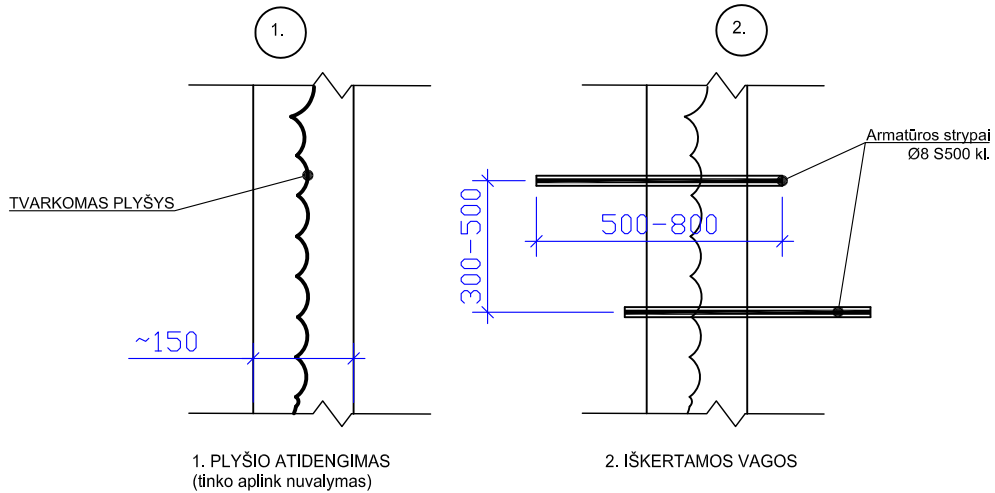

3. VAGELIŲ DUGNO GRUNTAVIMAS, STRYPŲ ĮKLIJAVIMAS EPOKSIDINE MASTIKA

BETONO PLYŠIŲ TVARKYMO TVARKA:

1. IŠKERTAMOS HORIZONTALIOS VAGELĖS BETONO SLUOKSNYJE (KAS 30 - 50 CM).
2. VAGELIŲ DUGNAS IR STRYPAI GRUNTUOJAMI EPOKSIDINIAIS KLIJAIMS.
3. VAGELĖS UŽPILDOMOS EPOKSIDINE MASTIKA, Į KURIĄ ĮDEDAMOS LENTKTAS Ø6 ARMATŪROS STRYPAS.
4. ESAMAS PLYŠYS UŽPILDOMAS REMONTINIŲ CEMENTINIŲ SKIEDINIŲ CD25 ARBA ANALOG. TIPO.

0	2023 02	Statybą leidžiančiam dokumentui gauti	
Laida	Data	Laidos statusas ir išleidimo priežastis (jei taikoma)	
Atestato Nr.		Projektuotojas Jullus Raglns Ind. veiklos pažyma Nr. 710934	
0564	PV	A. Vengris	2023-02
27404	Konstr.	P.Kriaunevičius	2023-02
Etapas	Statytojas: Kūlipėnų bendruomenės centras "Kūlipėnai", į.k. 1617445643, Mokyklos g. 5, Kūlipėnų k., Kretingos r.		Žymuo:
TP			RJ-22-02-KR-BD-B.12
			Laida
			0
			Lapas
			1
			Lapų
			1