



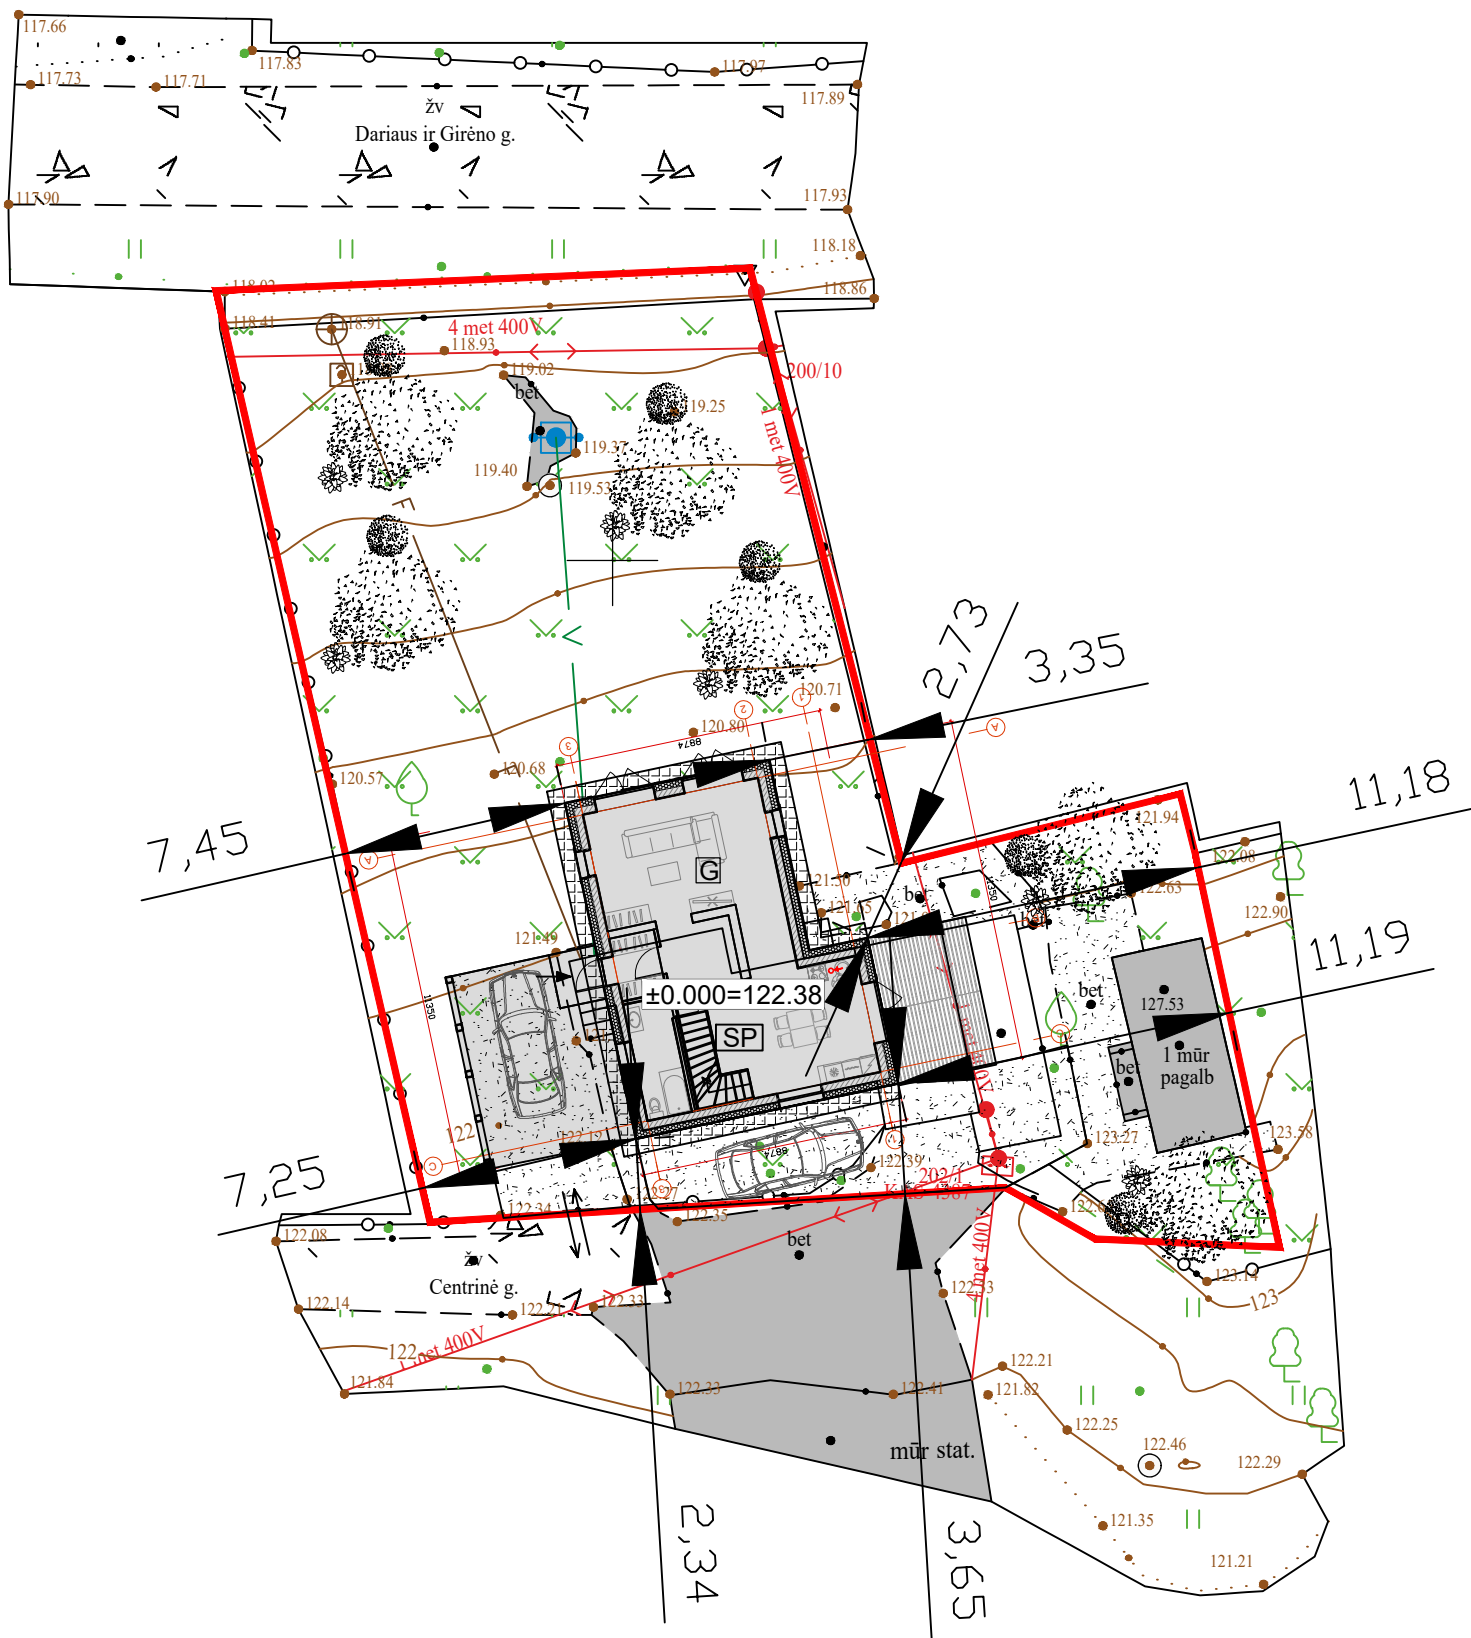

SITUACIJOS SCHEMA:

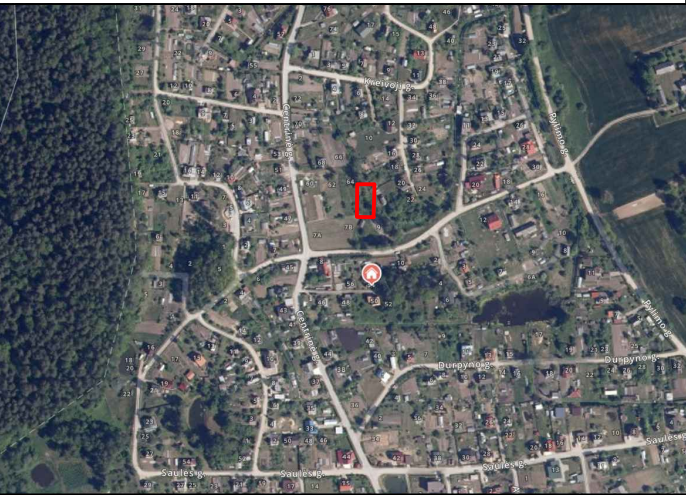


— Žemės sklypo riba		
Pavadinimas	Mato vnt.	Kiekis
SKLYPAS (kad.Nr. 3373/0015:242 Venciūnų k. v.)		
Š Žemės sklypo plotas	m ²	686
Žemės sklypo užstatymo intensyvumas	%	24
Žemės sklypo tankis	%	24
Sklypo apželdintas plotas	%	54
Automobilių stovėjimo vietos	vnt.	2


EKSPLIKACIJA:	
SP	Esamas sodo pastatas
G	Esamas sodo pastatas rekonstruojamas į vieno buto gyv. namą su stogine
MN	Esami pastatai
—	Žemės sklypo riba
—x—	Esamas elektros įvadas
→	Įėjimai į pastatą
↔	Projektuojamas įvažiavimas
[Pattern]	Projektuojama danga, žvyras (120 kv.m.)
[Pattern]	Nuogrindos, takeliai (18 kv.m.)
[Pattern]	Projektuojamos želdinių vietos
[Pattern]	Projektuojamas apželdinimas, vėja
[Pattern]	Projektuojama lauko terasa (16 kv.m.)

61/25 - 0308

0	2023-09	Projektiniai pasiūlymai		
Laida	Data	Keitimų pavadinimas (Priežastis)		
Kval. Patv. Dok. Nr.	Architektas: Rokas Tamašauskas, Ind.v. paž. 232110 Pašilės g. 57-6, LT-51312, Kaunas tel; +370-618-84578, rokas.tamasauskas@gmail.com		Projektas: Sodo namo paskirties keitimo į vieno buto gyvenamąjį namą, Centrinė g. 54, Kaniūkų k., Alovės sen., Alytaus raj., SB „Berželis“ rekonstravimo projektas	
	Arch.	R. Tamašauskas		
Kval. Patv. Dok. Nr.	MB "Geoidėja" Įmonės kodas: 305246642 S. Dariaus ir S. Girėno g. 4A-2, LT-62137, Alytus, Lietuva tel. nr. +370 695 11555		Tekstinio dokumento pavadinimas: Sklypo sutvarkymo planas M 1:500	Laida:
A 1888	PV	Aurelija Valkūnaitė-Čėplienė		0
A 1888	PDV	Aurelija Valkūnaitė-Čėplienė		
Stadija	Statytojas:		Tekstinio dokumento žymuo:	Lapas:
PP	A. B. ir M. B.		2023-06-PP.SP_B-01	Lapų:
				1
				1

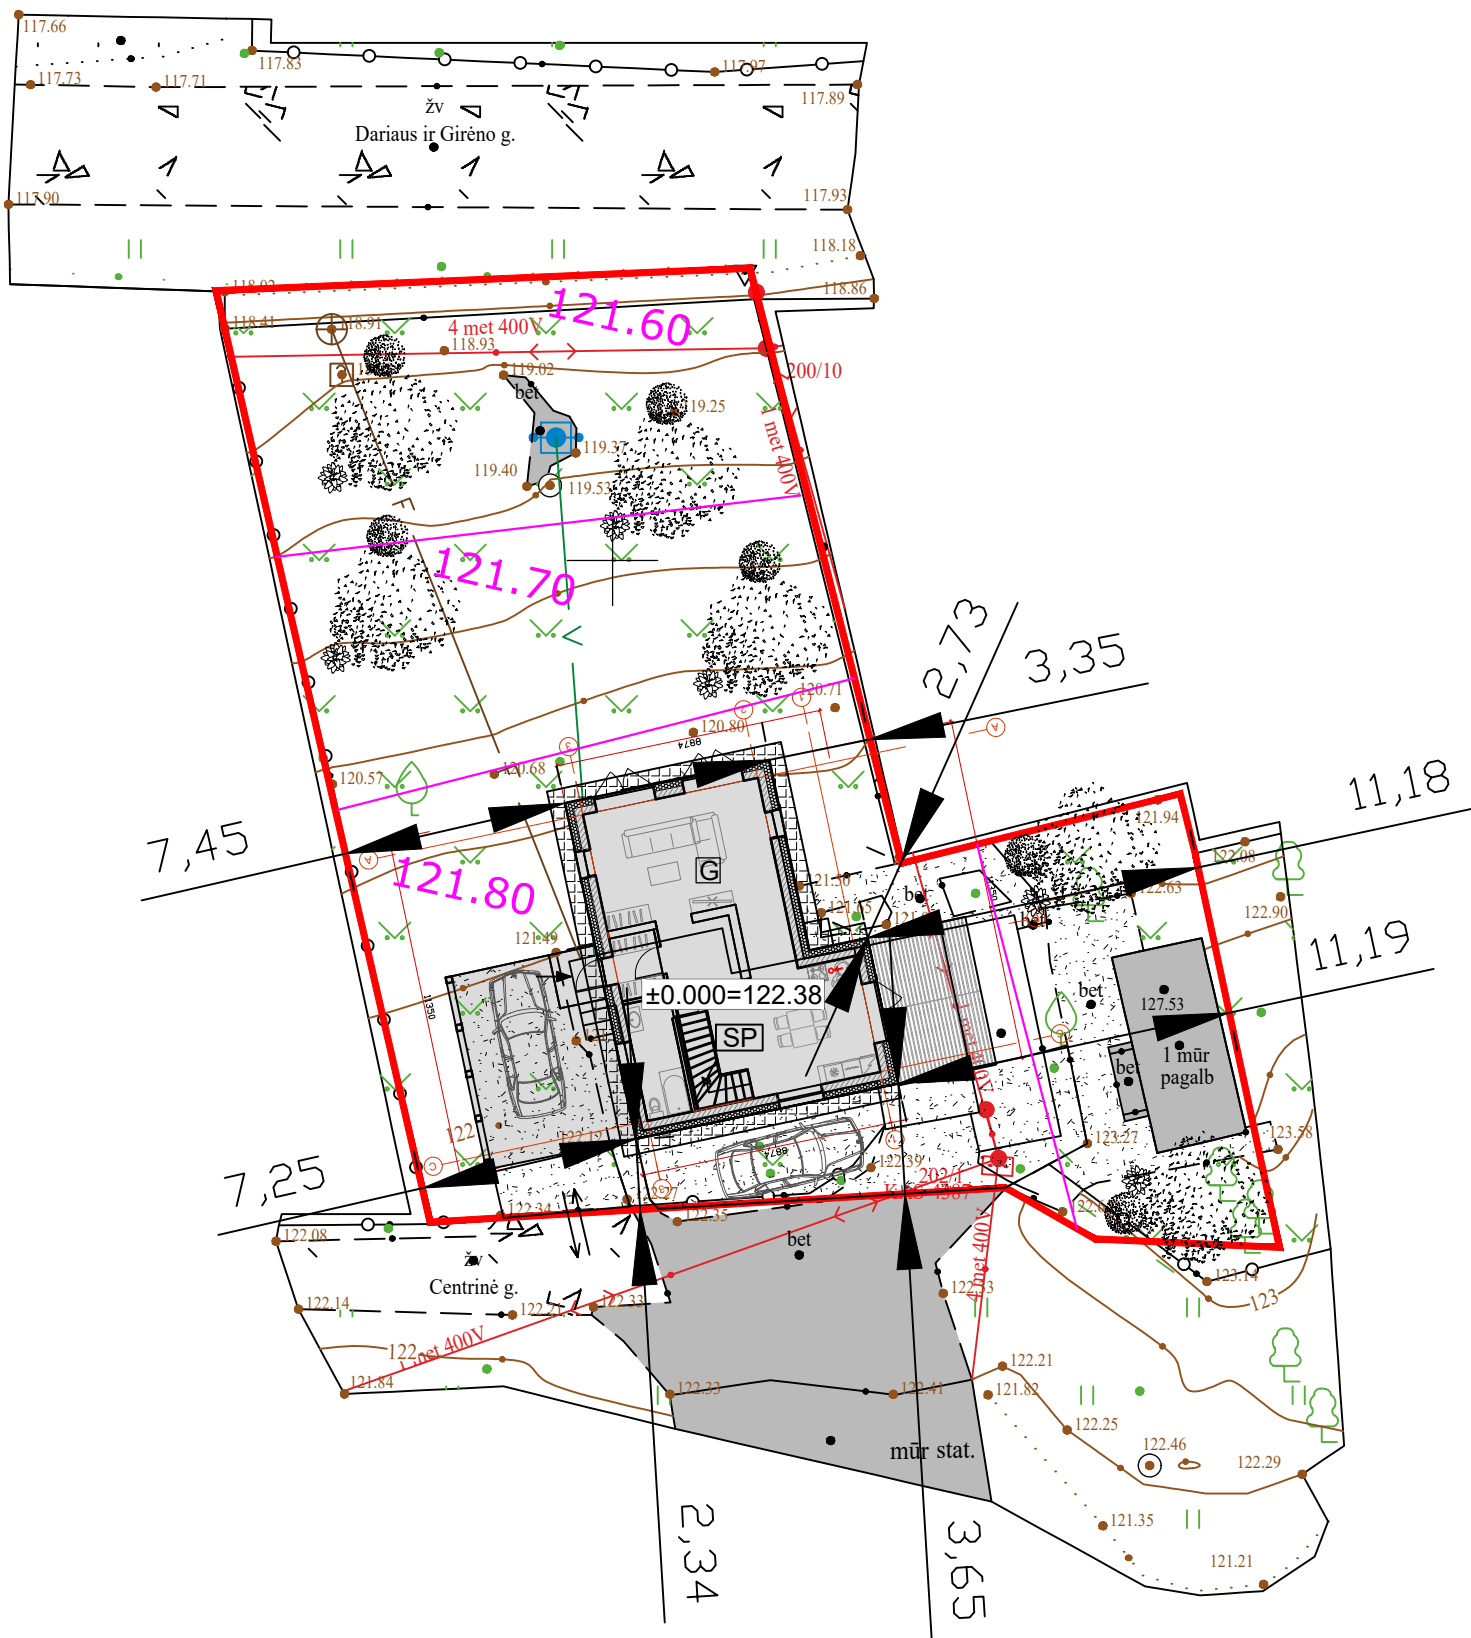


SITUACIJOS SCHEMA:

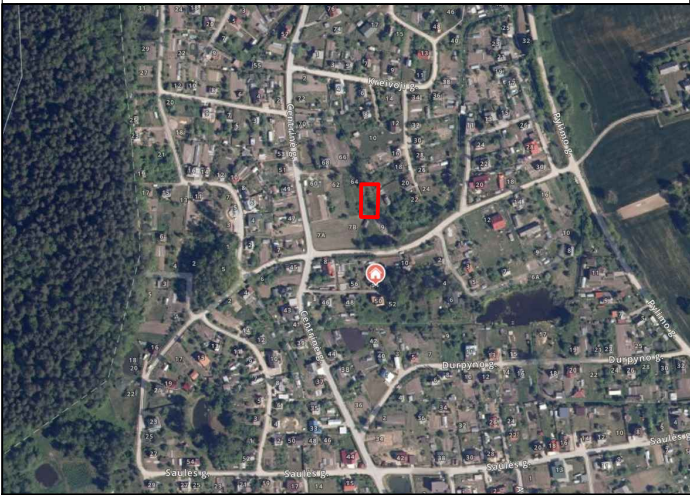

— Žemės sklypo riba			
Pavadinimas		Mato vnt.	Kiekis
SKLYPAS (kad.Nr. 3373/0015:242 Venciūnų k. v.)			
Š	Žemės sklypo plotas	m ²	686
	Žemės sklypo užstatymo intensyvumas	%	24
	Žemės sklypo tankis	%	24
	Sklypo apželdintas plotas	%	54
	Automobilių stovėjimo vietos	vnt.	2
EKSPLIKACIJA:			
SP	Esamas sodo pastatas		
G	Esamas sodo pastatas rekonstruojamas į vieno buto gyv. namą su stogine		
MN	Esami pastatai		
—	Žemės sklypo riba		
—x—	Esamas elektros įvadas		
→	Įėjimai į pastatą		
↔	Projektuojamas įvažiavimas		
	Projektuojama danga, žvyras (120 kv.m.)		
	Nuogrindos, takeliai (18 kv.m.)		
	Projektuojamos želdinių vietos		
	Projektuojamas apželdinimas, vėja		
	Projektuojama lauko terasa (16 kv.m.)		
33.50	Projektuojami aukščiai, altitudės		


61/25 - 0308

0	2023-09	Projektiniai pasiūlymai			
Laida	Data	Keitimų pavadinimas (Priežastis)			
Kval. Patv. Dok. Nr.	Architektas: Rokas Tamašauskas, Ind.v. paž. 232110 Pašilės g. 57-6, LT-51312, Kaunas tel; +370-618-84578, rokas.tamasauskas@gmail.com		Projektas: Sodo namo paskirties keitimo į vieno buto gyvenamąjį namą, Centrinė g. 54, Kaniūkų k., Alovės sen., Alytaus raj., SB „Berželis“ rekonstravimo projektas		
	Arch.	R. Tamašauskas			
Kval. Patv. Dok. Nr.	MB "Geoidėja" Įmonės kodas: 305246642 S. Dariaus ir S. Girėno g. 4A-2, LT-62137, Alytus, Lietuva tel. nr. +370 695 11555		Tekstinio dokumento pavadinimas:		Laida:
A 1888	PV	Aurelija Valkūnaitė-Čėplienė	Sklypo aukščių planas M 1:500		0
A 1888	PDV	Aurelija Valkūnaitė-Čėplienė			
Stadija	Statytojas:		Tekstinio dokumento žymuo:		Lapas:
PP	A. B. ir M. B.		2023-06-PP.SP_B-02		Lapų: 1

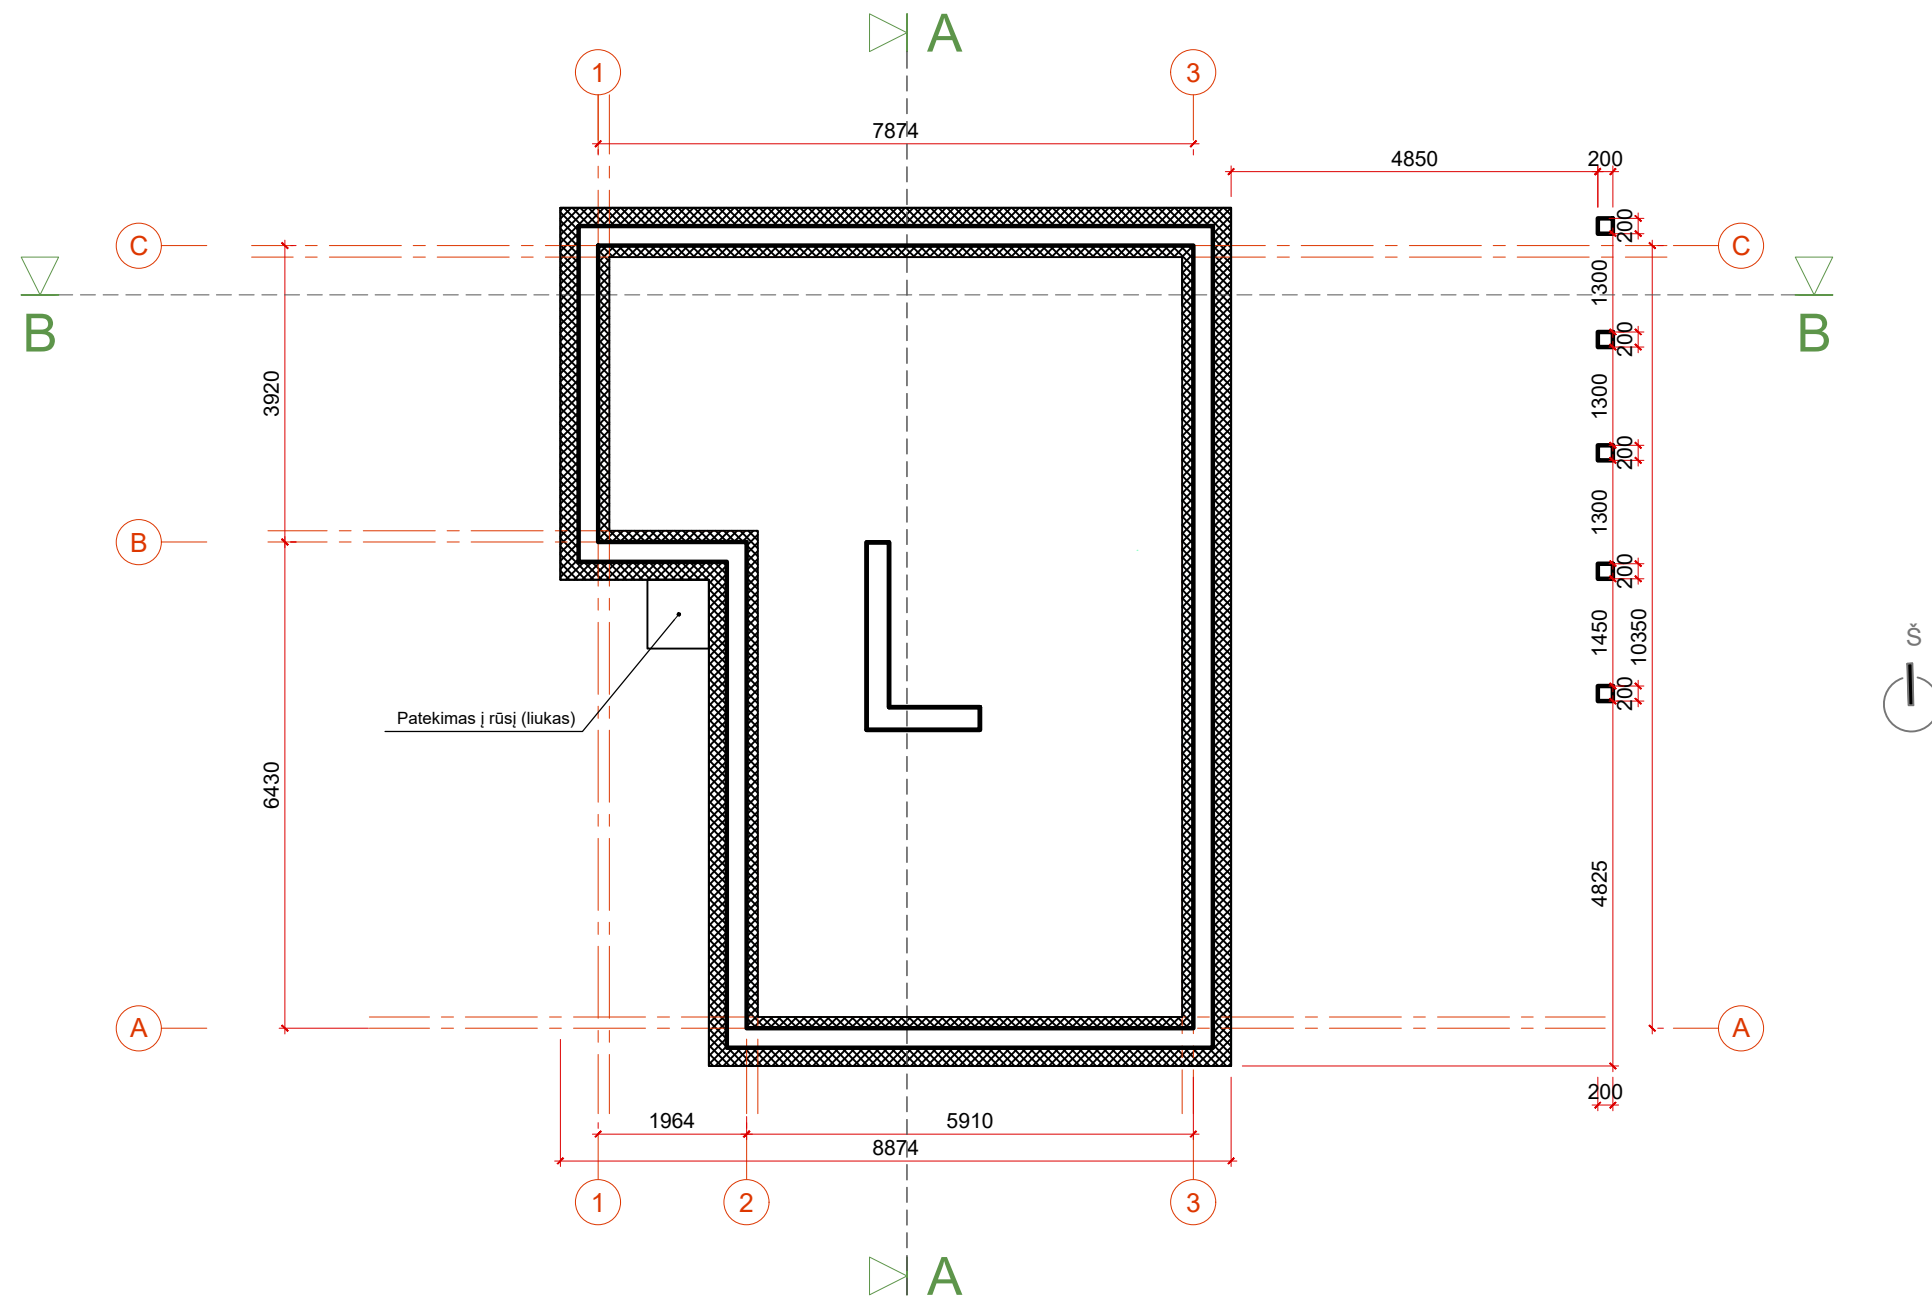


Pastabos:

- Poliniai pamatai po išorinėmis ir vidinėmis sienomis įgilinami ne mažiau 2,5 m. (iki kieto grunto).
- Pamatams naudoti g/b monolitinį betoną ne mažesnės kaip C25/30 XC/2 sąlyginės klasės, pagal LST EN 2006-1:2014.
- Grunto savybės nustatinėjamos vietoje, priimamas poliaus ilgis >2,5 m.
- Pamatus armuoti erdviniais armatūros karkasais.
- Monolitiniuose elementuose išilginė darbo armatūra jungiama užleidimo būdu arba suvirinant.
- Jungiant strypus užleidimo būdu, armatūra užleidžiama min. 40xd.

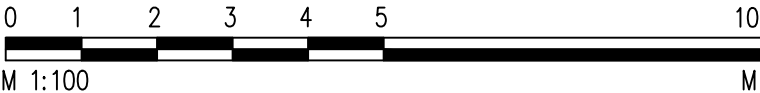

0	2023-09	Projektiniai pasiūlymai			
Laida	Data	Keitimų pavadinimas (Priežastis)			
Kval. Patv. Dok. Nr.	Architektas: Rokas Tamašauskas, Ind.v. paž. 232110 Pašilės g. 57-6, LT-51312, Kaunas tel; +370-618-84578, rokas.tamasauskas@gmail.com			Projektas: Sodo namo paskirties keitimo į vieno buto gyvenamąjį namą, Centrinė g. 54, Kaniūkų k., Alovės sen., Alytaus raj., SB „Berželis“rekonstravimo projektas	
	Arch.	R. Tamašauskas			
Kval. Patv. Dok. Nr.	MB "Geoidėja" Įmonės kodas: 305246642 S. Dariaus ir S. Girėno g. 4A-2, LT-62137, Alytus, Lietuva tel. nr. +370 695 11555			Tekstinio dokumento pavadinimas:	Laida:
A 1888	PV	Aurelija Valkūnaitė-Čėplienė		Pamatų planas (schema)	0
A 1888	PDV	Aurelija Valkūnaitė-Čėplienė			
Stadija	Statytojas:			Tekstinio dokumento žymuo:	Lapas:
PP	A. B., M. B.			2023-06-PP.SA_B-000	Lapų:
				1	1

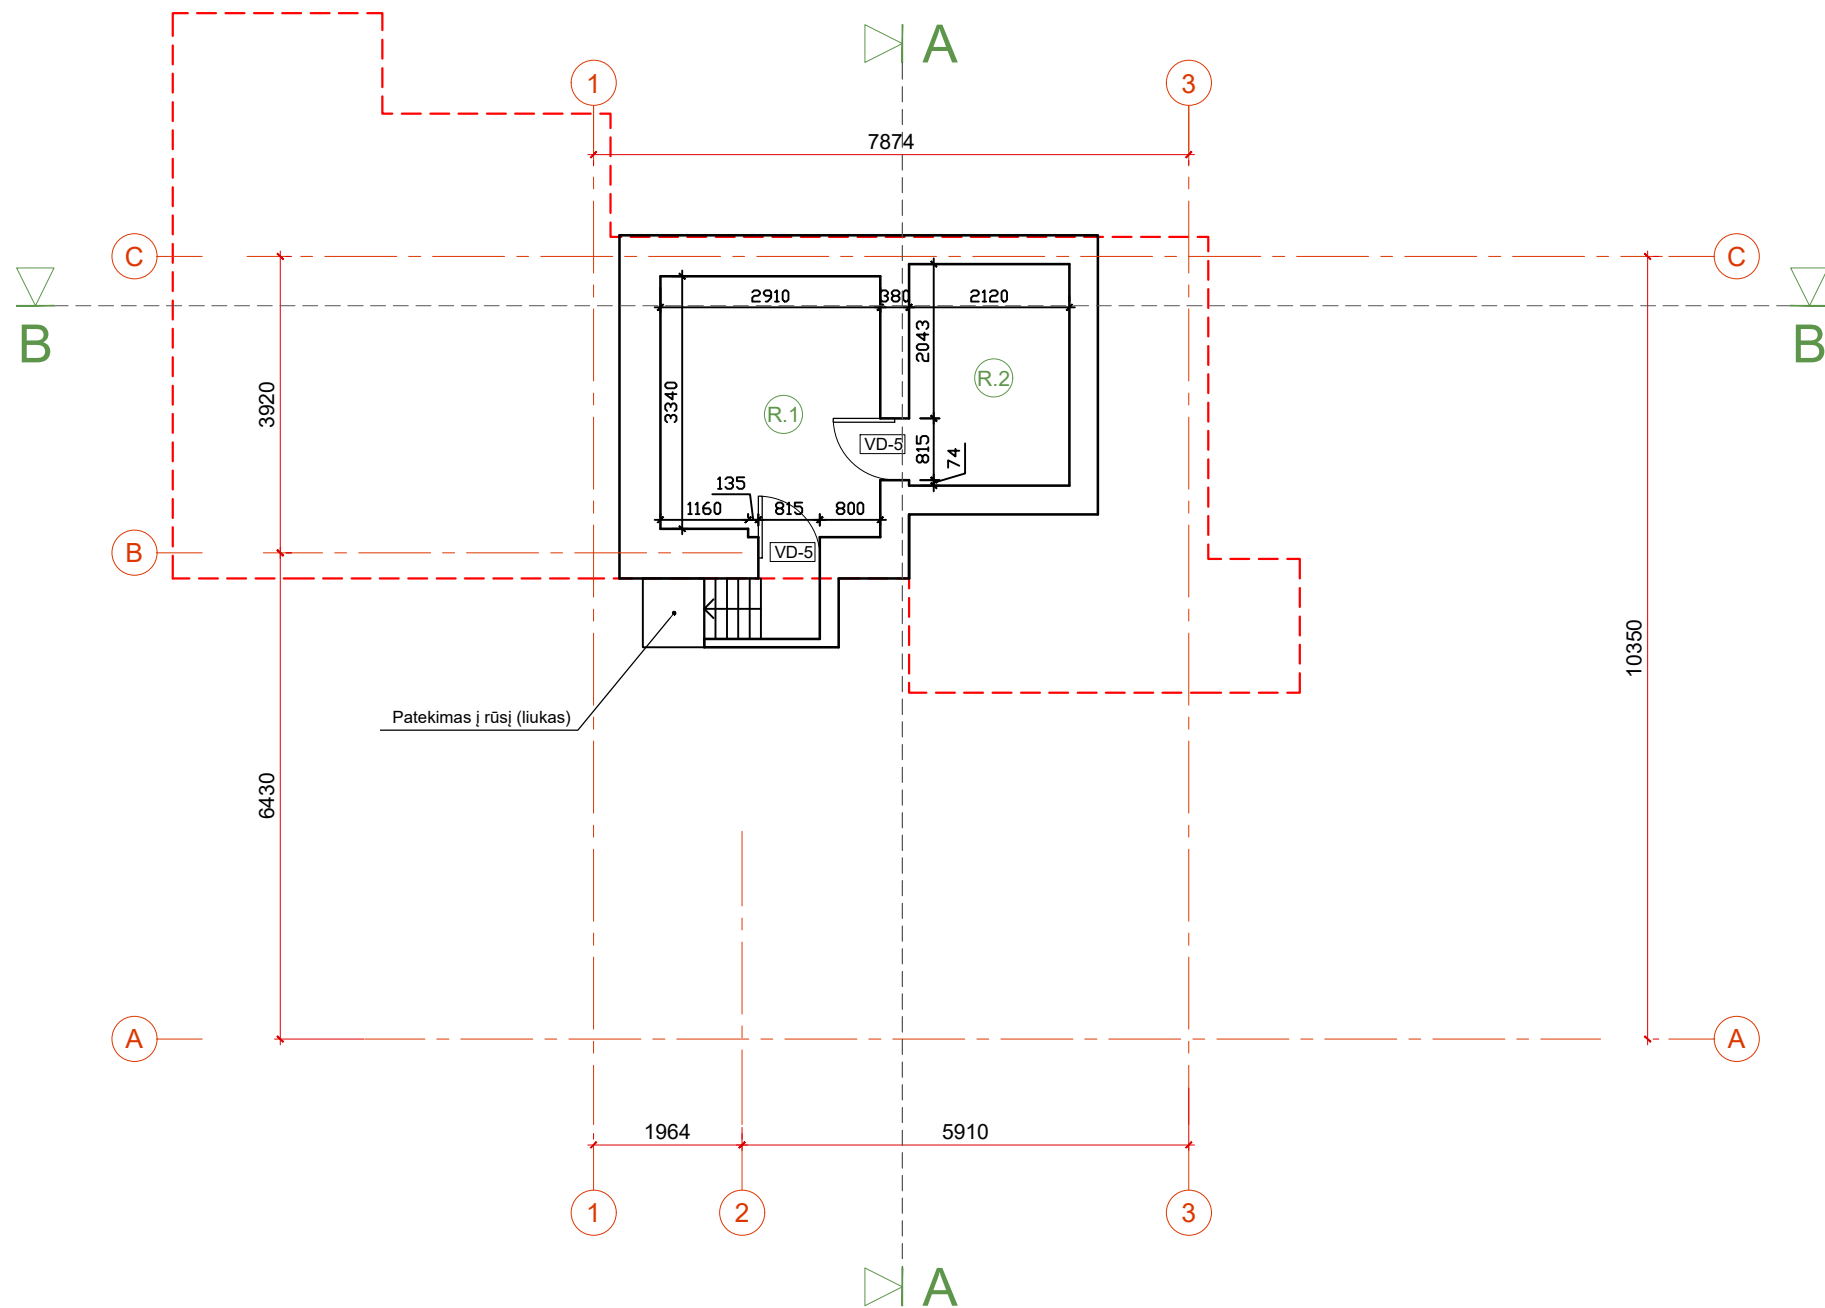


- Pastabos:**
1. Langai, durys montuojami apšiltintame steorodūrų d=30mm angokraštyje.
 2. Visi matmenys tikslinami statybos darbų eigoje, pagal esamą situaciją.

SUTARTINIAI ŽYMĖJIMAI:


- Esamos sienos
- Esamo pastato kontūras



- Pastabos:**
1. Visos pastato konstrukcijos tikslinamos SK dalyje.
 2. Visi matmenys tikslinami statybos darbų eigoje, pagal esamą situaciją.

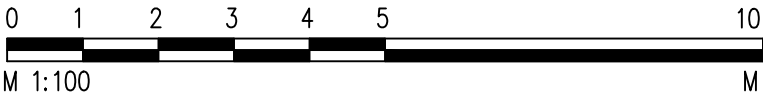


0	2023-09	Projektiniai pasiūlymai			
Laida	Data	Keitimų pavadinimas (Priežastis)			
Kval. Patv. Dok. Nr.	Architektas: Rokas Tamašauskas, Ind.v. paž. 232110 Pašilės g. 57-6, LT-51312, Kaunas tel; +370-618-84578, rokas.tamasauskas@gmail.com			Projektas: Sodo namo paskirties keitimo į vieno buto gyvenamąjį namą, Centrinė g. 54, Kaniūkų k., Alovės sen., Alytaus raj., SB „Berželis“rekonstravimo projektas	
	Arch.	R. Tamašauskas			
Kval. Patv. Dok. Nr.	MB "Geoidėja" Įmonės kodas: 305246642 S. Dariaus ir S. Girėno g. 4A-2, LT-62137, Alytus, Lietuva tel. nr. +370 695 11555			Tekstinio dokumento pavadinimas: Rūsio aukšto planas	
A 1888	PV	Aurelija Valkūnaitė-Čėplienė			
A 1888	PDV	Aurelija Valkūnaitė-Čėplienė			
Stadija	Statytojas:			Tekstinio dokumento žymuo:	
PP	A. B., M. B.			2023-06-PP.SA_B-00	
				Lapas:	Lapų:
				1	1

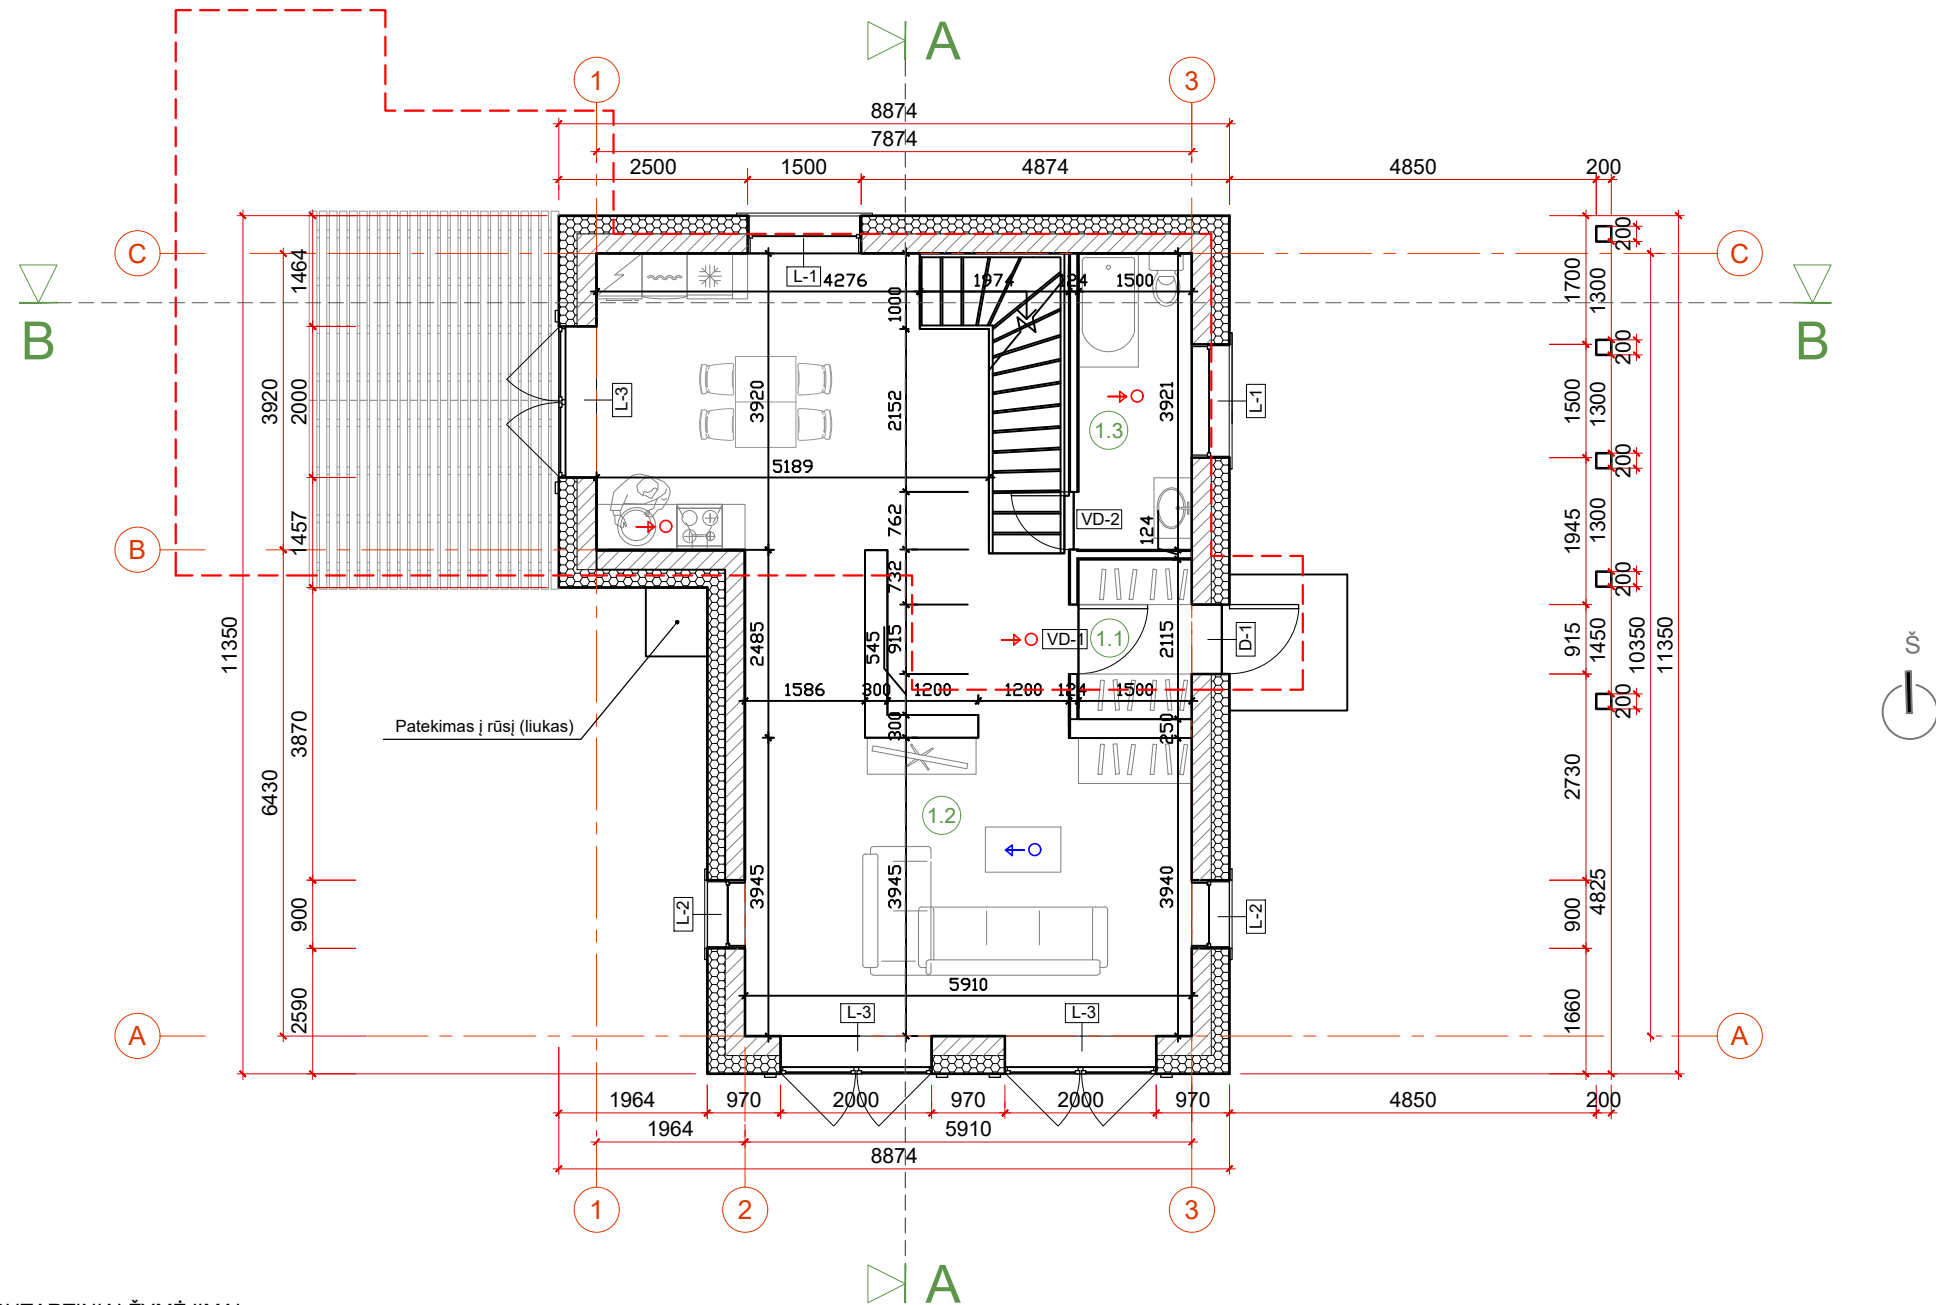


SUTARTINIAI ŽYMĖJIMAI:

- Silikatiniai blokeliai 250 mm
- EPS 70 Neoporas 230 mm
- G/k pertvaros 2sl., 124 mm
- Esamo pastato kontūras
- Oro ištraukimas
- Oro padavimas

- Pastabos:**
- Visos pastato konstrukcijos tikslinamos SK dalyje.
 - Visi matmenys tikslinami statybos darbų eigoje, pagal esamą situaciją.

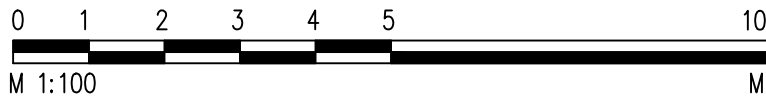

0	2023-09	Projektiniai pasiūlymai		
Laida	Data	Keitimų pavadinimas (Priežastis)		
Kval. Patv. Dok. Nr.	Architektas: Rokas Tamašauskas, Ind.v. paž. 232110 Pašilės g. 57-6, LT-51312, Kaunas tel; +370-618-84578, rokas.tamasauskas@gmail.com		Projektas: Sodo namo paskirties keitimo į vieno buto gyvenamąjį namą, Centrinė g. 54, Kaniūkų k., Alovės sen., Alytaus raj., SB „Berželis“ rekonstravimo projektas	
	Arch.	R. Tamašauskas		
Kval. Patv. Dok. Nr.	MB "Geoidėja" Įmonės kodas: 305246642 S. Dariaus ir S. Girėno g. 4A-2, LT-62137, Alytus, Lietuva tel. nr. +370 695 11555		Tekstinio dokumento pavadinimas:	Laida:
A 1888	PV	Aurelija Valkūnaitė-Čėplienė	Pirmo aukšto planas	
A 1888	PDV	Aurelija Valkūnaitė-Čėplienė		
Stadija	Statytojas:		Tekstinio dokumento žymuo:	Lapas:
PP	A. B., M. B.		2023-06-PP.SA_B-01	Lapų:
			1	1

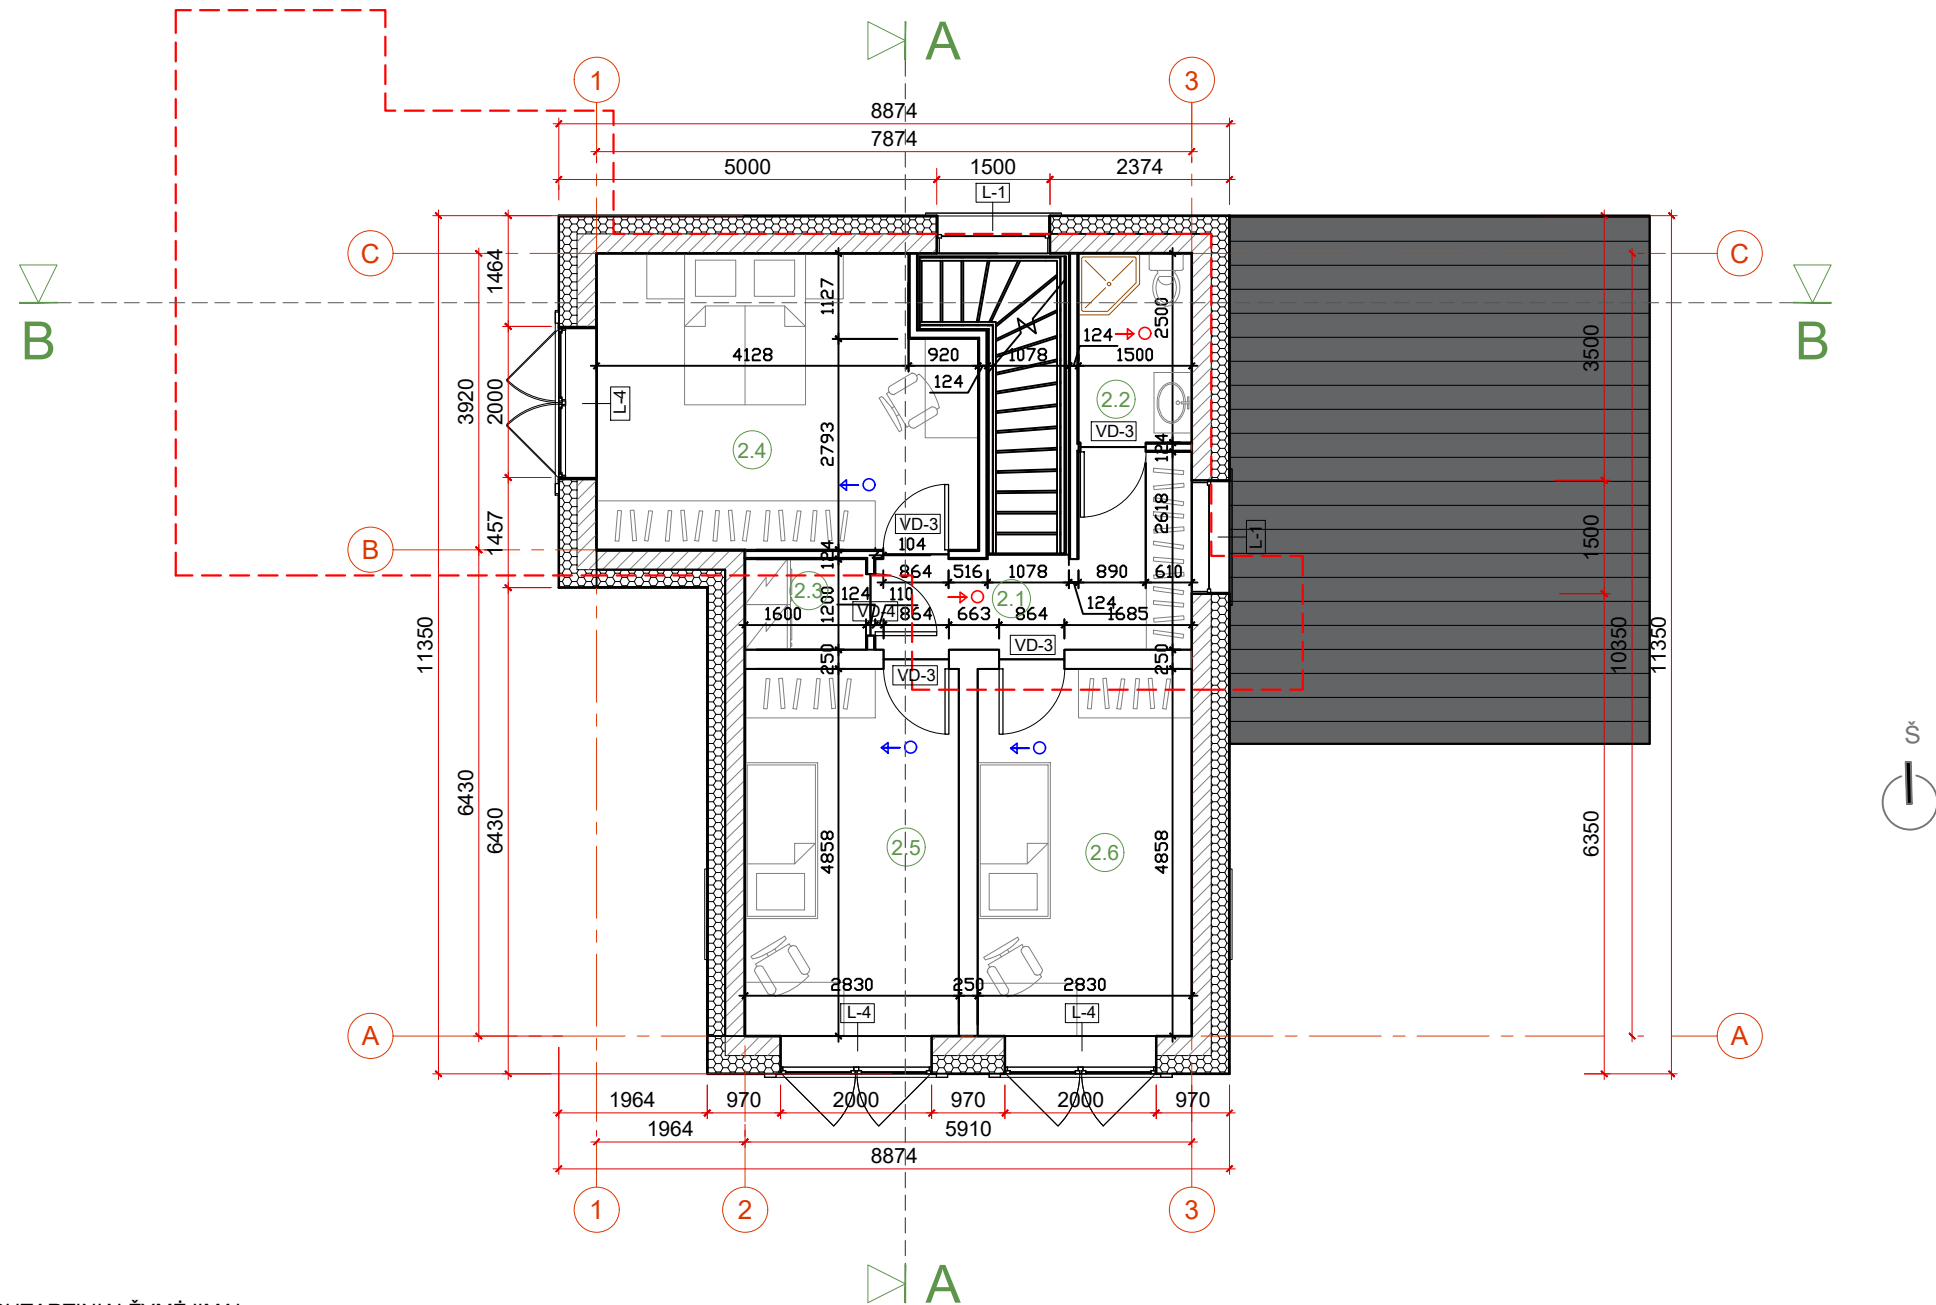


SUTARTINIAI ŽYMĖJIMAI:


- Silikatiniai blokeliai 250 mm
- EPS 70 Neoporas 230 mm
- G/k pertvaros 2sl., 124 mm
- Esamo pastato kontūras
- Oro ištraukimas
- Oro padavimas

Pastabos:

- Visos pastato konstrukcijos tikslinamos SK dalyje.
- Visi matmenys tikslinami statybos darbų eigoje, pagal esamą situaciją.

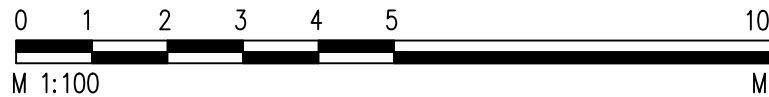

0	2023-09	Projektiniai pasiūlymai			
Laida	Data	Keitimų pavadinimas (Priežastis)			
Kval. Patv. Dok. Nr.	Architektas: Rokas Tamašauskas, Ind.v. paž. 232110 Pašilės g. 57-6, LT-51312, Kaunas tel; +370-618-84578, rokas.tamasauskas@gmail.com			Projektas: Sodo namo paskirties keitimo į vieno buto gyvenamąjį namą, Centrinė g. 54, Kaniūkų k., Alovės sen., Alytaus raj., SB „Berželis“rekonstravimo projektas	
	Arch.	R. Tamašauskas			
Kval. Patv. Dok. Nr.	MB "Geoidėja" Įmonės kodas: 305246642 S. Dariaus ir S. Girėno g. 4A-2, LT-62137, Alytus, Lietuva tel. nr. +370 695 11555			Tekstinio dokumento pavadinimas:	Laida:
A 1888	PV	Aurelija Valkūnaitė-Čėplienė		Antro aukšto planas	0
A 1888	PDV	Aurelija Valkūnaitė-Čėplienė			
Stadija	Statytojas:			Tekstinio dokumento žymuo:	Lapas:
PP	A. B., M. B.			2023-06-PP.SA_B-02	1
					1

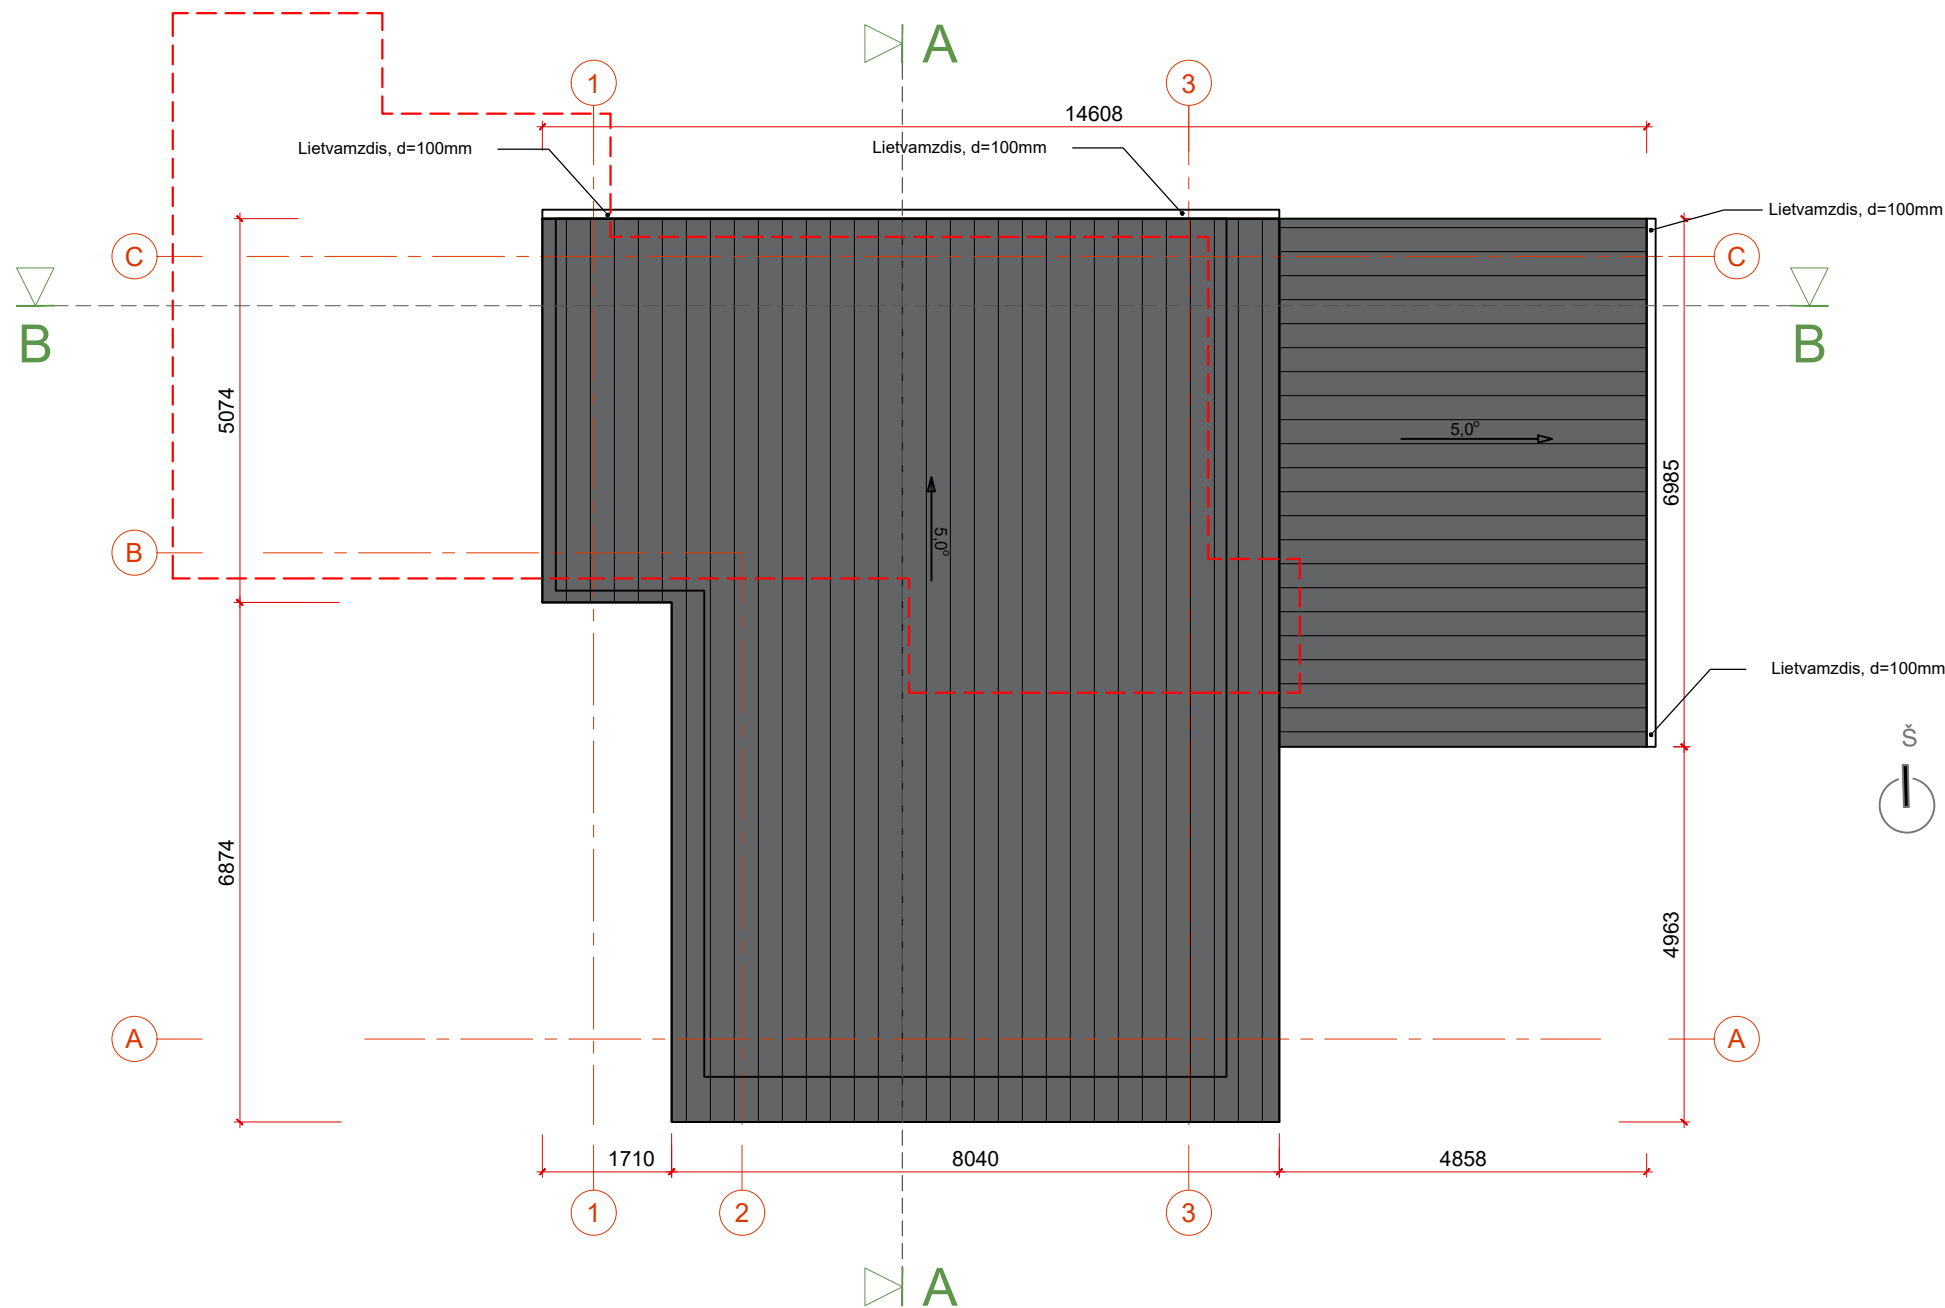


SUTARTINIAI ŽYMĖJIMAI:



- Esamo pastato kontūras

Pastabos:


- Visos pastato konstrukcijos tikslinamos SK dalyje.
- Visi matmenys tikslinami statybos darbų eigoje, pagal esamą situaciją.

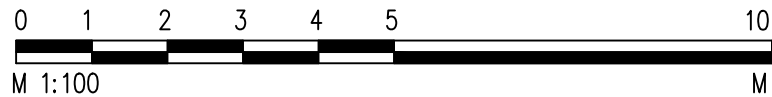


0	2023-09	Projektiniai pasiūlymai			
Laida	Data	Keitimų pavadinimas (Priežastis)			
Kval. Patv. Dok. Nr.	Architektas: Rokas Tamašauskas, Ind.v. paž. 232110 Pašilės g. 57-6, LT-51312, Kaunas tel; +370-618-84578, rokas.tamasauskas@gmail.com			Projektas: Sodo namo paskirties keitimo į vieno buto gyvenamąjį namą, Centrinė g. 54, Kaniūkų k., Alovės sen., Alytaus raj., SB „Berželis“rekonstravimo projektas	
	Arch.	R. Tamašauskas			
Kval. Patv. Dok. Nr.	MB "Geoidėja" Įmonės kodas: 305246642 S. Dariaus ir S. Girėno g. 4A-2, LT-62137, Alytus, Lietuva tel. nr. +370 695 11555			Tekstinio dokumento pavadinimas:	Laida:
A 1888	PV	Aurelija Valkūnaitė-Čėplienė		Stogo planas	0
A 1888	PDV	Aurelija Valkūnaitė-Čėplienė			
Stadija	Statytojas:			Tekstinio dokumento žymuo:	Lapas:
PP	A. B., M. B.			2023-06-PP.SA_B-03	1
					1

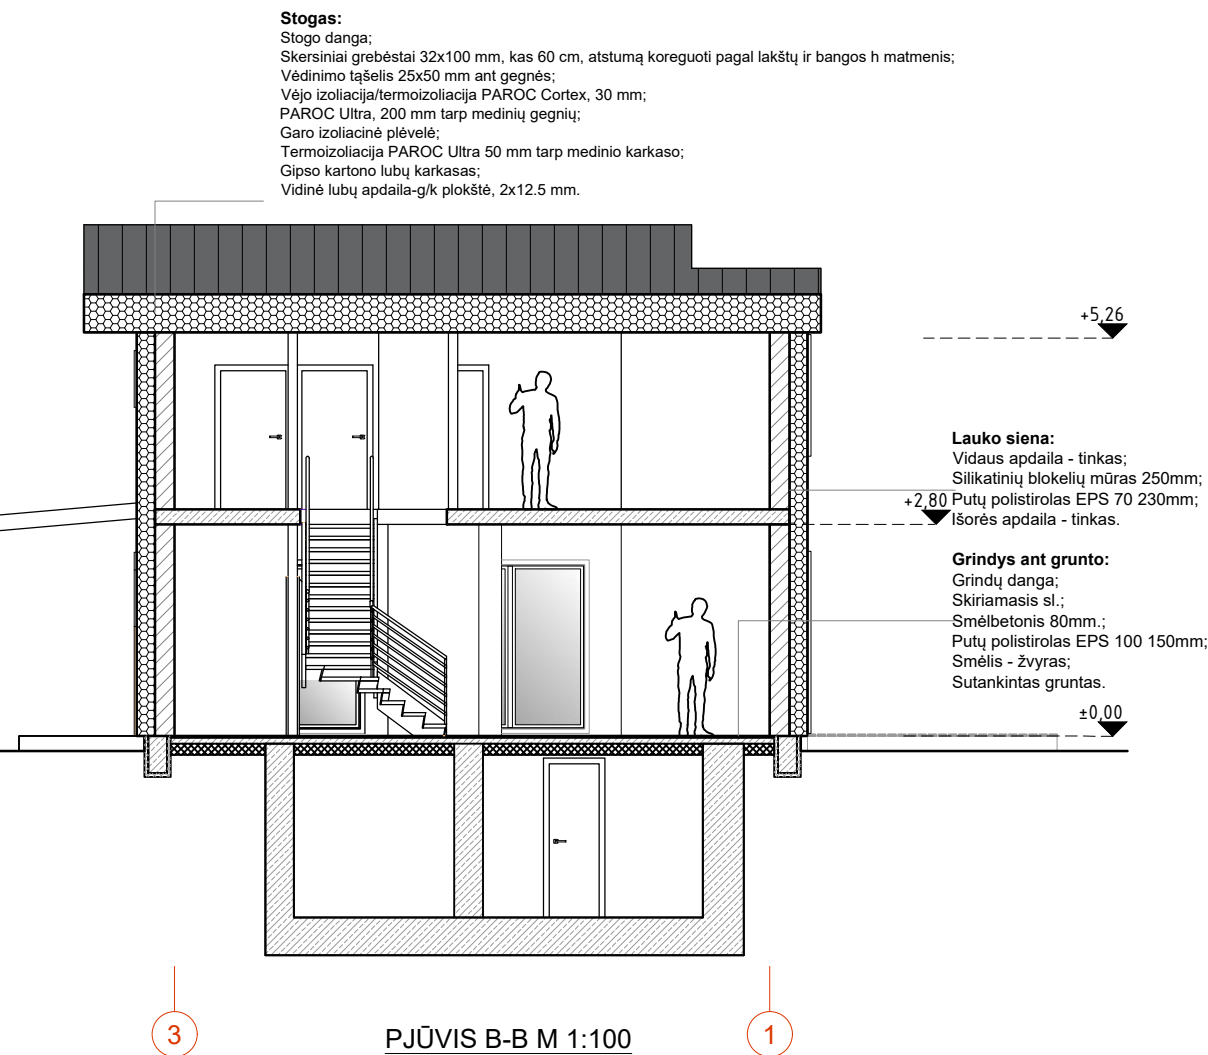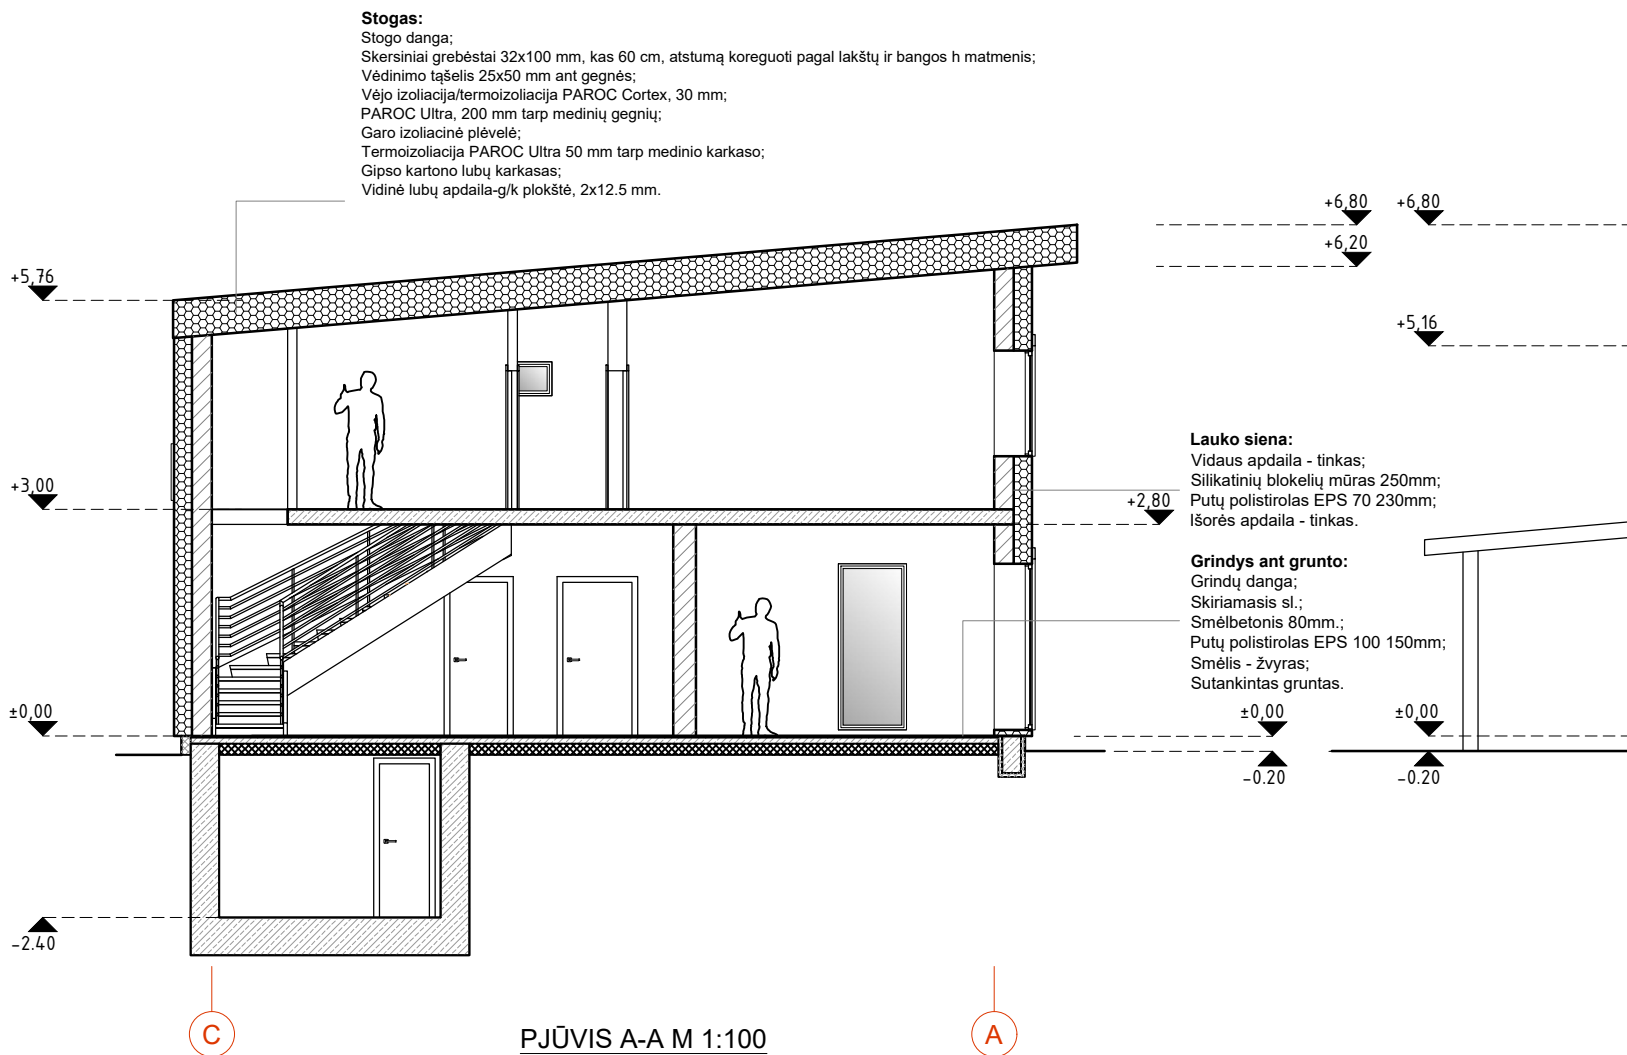

- Pastabos:**
1. Visos pastato konstrukcijos tikslinamos SK dalyje.
2. Visi matmenys tikslinami statybos darbų eigoje, pagal esamą situaciją.

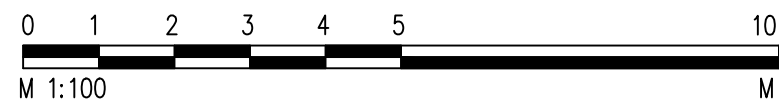


0	2023-09	Projektiniai pasiūlymai		
Laida	Data	Keitimų pavadinimas (Priežastis)		
Kval. Patv. Dok. Nr.	Architektas: Rokas Tamašauskas, Ind.v. paž. 232110 Pašilės g. 57-6, LT-51312, Kaunas tel; +370-618-84578, rokas.tamasauskas@gmail.com		Projektas: Sodo namo paskirties keitimo į vieno buto gyvenamąjį namą, Centrinė g. 54, Kaniūkų k., Alovės sen., Alytaus raj., SB „Berželis“rekonstravimo projektas	
	Arch.	R. Tamašauskas		
Kval. Patv. Dok. Nr.	MB "Geoidėja" Įmonės kodas: 305246642 S. Dariaus ir S. Girėno g. 4A-2, LT-62137, Alytus, Lietuva tel. nr. +370 695 11555		Tekstinio dokumento pavadinimas:	Laida:
A 1888	PV	Aurelija Valkūnaitė-Čėplienė	PJūvis A-A PJūvis B-B	
A 1888	PDV	Aurelija Valkūnaitė-Čėplienė		
Stadija	Statytojas:		Tekstinio dokumento žymuo:	Lapas: Lapų:
PP	A. B., M. B.		2023-06-PP.SA_B-04	
			1	1

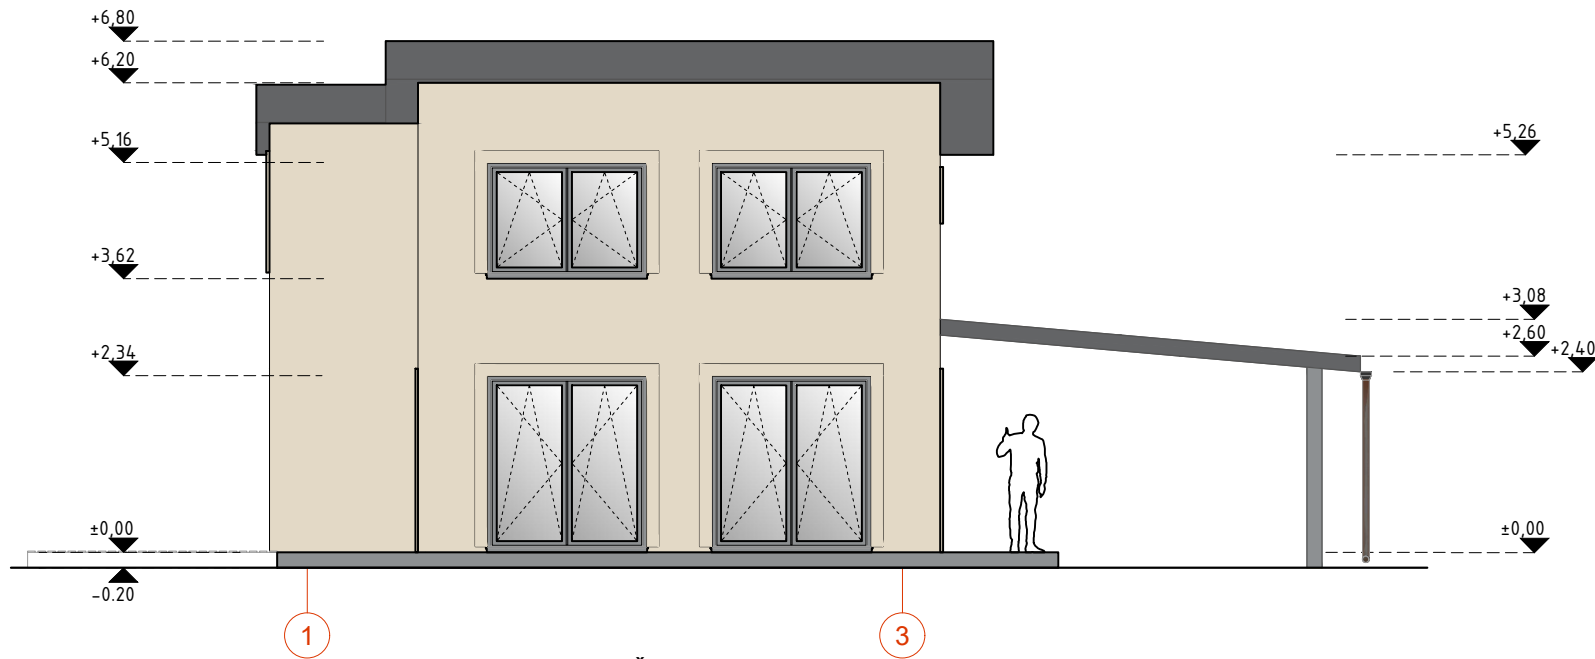


FASADAS TARP AŠIŲ 1-3 M 1:100



FASADAS TARP AŠIŲ A-C M 1:100

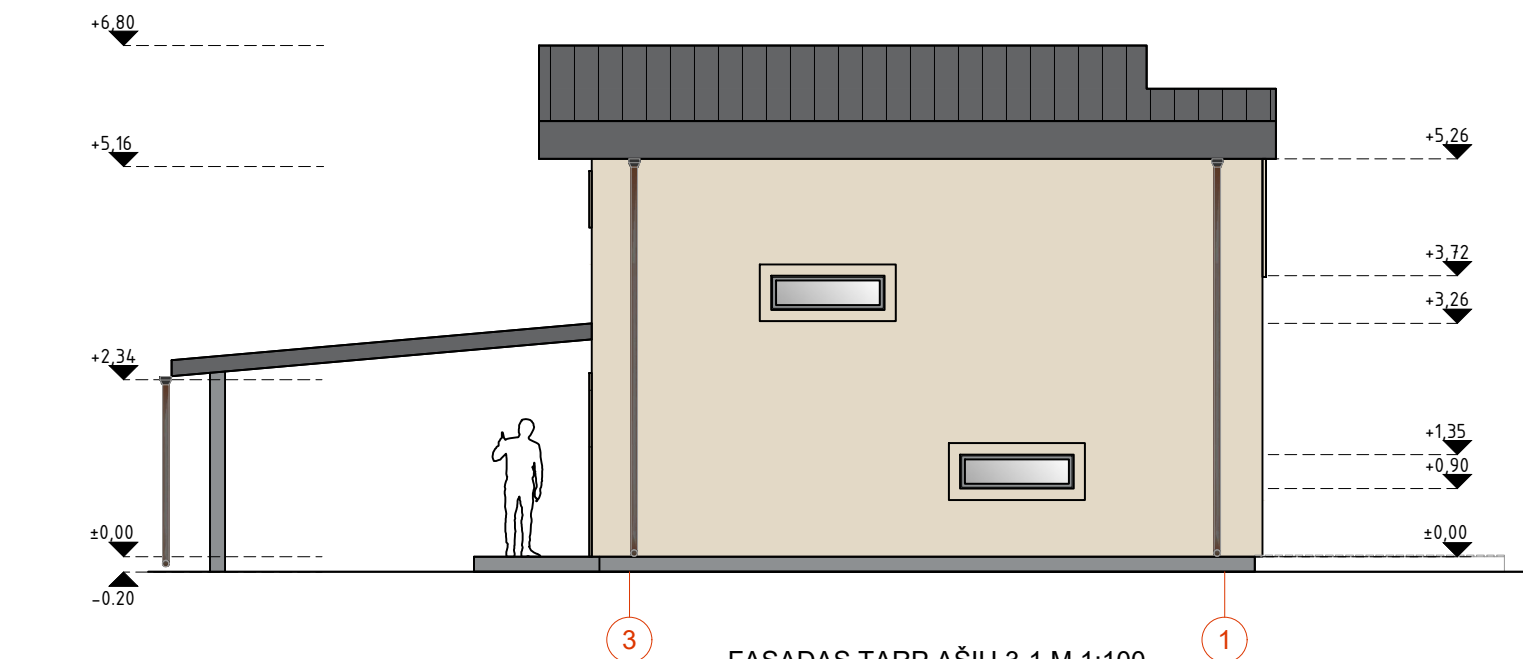

FASADAS TARP AŠIŲ 3-1 M 1:100

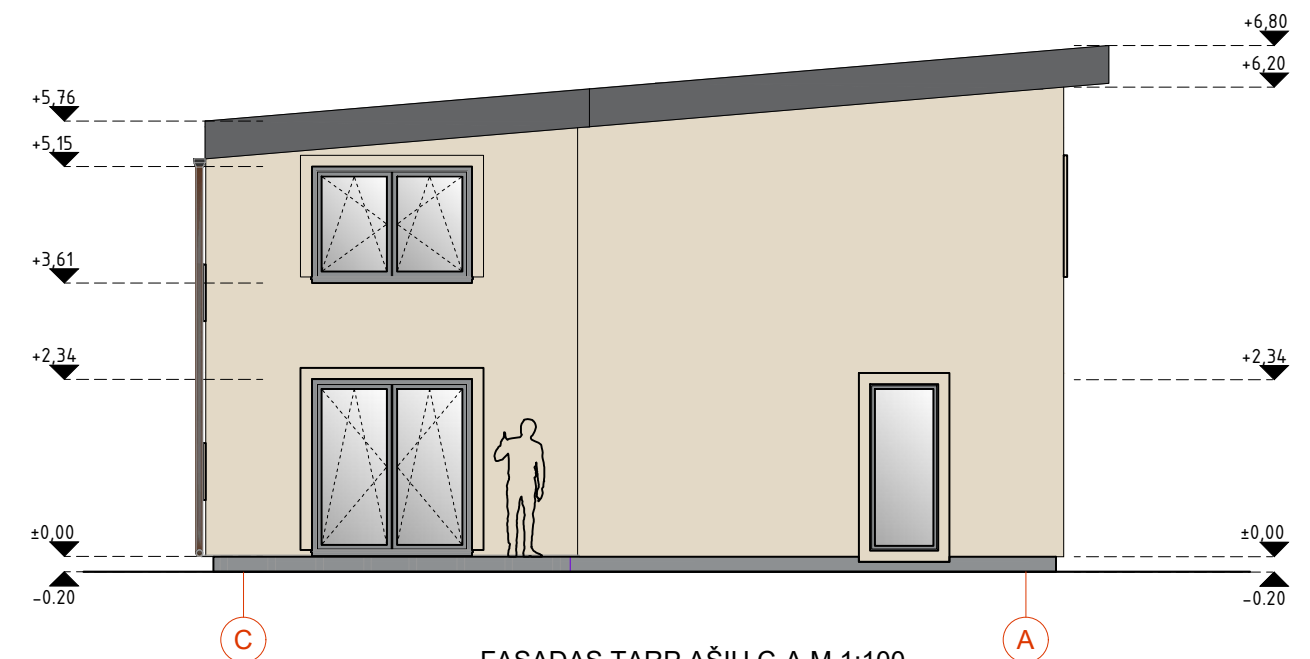


FASADAS TARP AŠIŲ C-A M 1:100

SUTARTINIAI ŽYMĖJIMAI








-  Fasadai - struktūrinis tinkas ("samanėlė", šviesiai gelsva, artima spalvai RAL 1013)
-  Cokolis - struktūrinis tinkas ("samanėlė" tamsiai pilka, artima spalvai RAL 7023)
-  PVC langai (tamsiai pilka, artima spalvai RAL 7023)
-  PVC durys (tamsiai pilka, artima spalvai RAL 7023)
-  Valcinio profilio skardinė stogo parapetų danga, lietvamzdžių danga (tamsiai pilka, artima spalvai RAL 7023)




Pastabos:

- Visos pastato konstrukcijos tikslinamos SK dalyje.
- Visi matmenys tikslinami statybos darbų eigoje, pagal esamą situaciją.

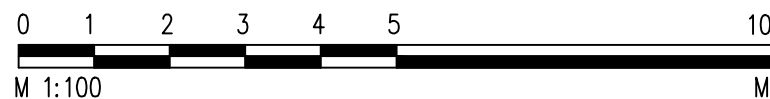

0	2023-09	Projektiniai pasiūlymai			
Laida	Data	Keitimų pavadinimas (Priežastis)			
Kval. Patv. Dok. Nr.	Architektas: Rokas Tamašauskas, Ind.v. paž. 232110 Pašilės g. 57-6, LT-51312, Kaunas tel; +370-618-84578, rokas.tamasauskas@gmail.com			Projektas: Sodo namo paskirties keitimo į vieno buto gyvenamąjį namą, Centrinė g. 54, Kaniūkų k., Alovės sen., Alytaus raj., SB „Berželis“rekonstravimo projektas	
	Arch.	R. Tamašauskas			
Kval. Patv. Dok. Nr.	MB "Geoidėja" Įmonės kodas: 305246642 S. Dariaus ir S. Girėno g. 4A-2, LT-62137, Alytus, Lietuva tel. nr. +370 695 11555			Tekstinio dokumento pavadinimas:	
A 1888	PV	Aurelija Valkūnaitė-Čėplienė		Fasadai 1-3 ir 3-1	
A 1888	PDV	Aurelija Valkūnaitė-Čėplienė		Fasadai A-C ir C-A	
Stadija	Statytojas:			Tekstinio dokumento žymuo:	
PP	A. B., M. B.			2023-06-PP.SA_B-05	
				Lapas:	Lapų:
				1	1

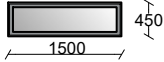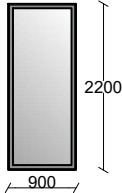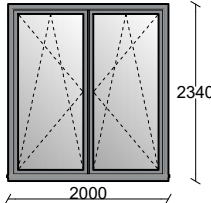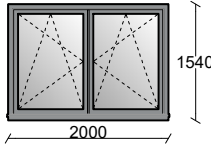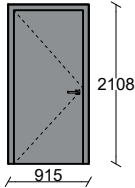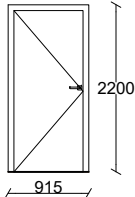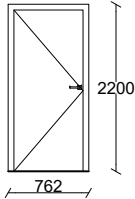LANGŲ, DURŲ SPECIFIKACIJA			
Žymuo plane	Kiekis	Plotis x Aukštis (mm)	
L-1	4	1,500 x 0,450	
L-2	2	0,900 x 2,200	
L- 3	3	2,000 x 2,340	
L- 4	3	2,000 x 1,540	
D - 1	1	0,915 x 2,108	
VD - 1	1	0,915 x 2,200	
VD - 2	1	0,762 x 2,200	

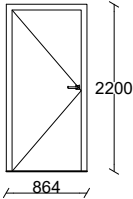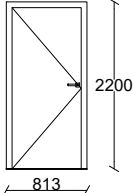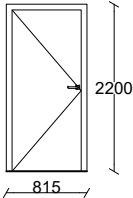LANGŲ, DURŲ SPECIFIKACIJA			
Žymuo plane	Kiekis	Plotis x Aukštis (mm)	
VD - 3	4	0,864 x 2,200	
VD - 4	1	0,813 x 2,200	
VD - 5	2	0,815 x 2,200	

Pastabos:

- Langai/durys montuojami apšiltintame steorodūrų d=30mm angokraštyje.
- Langai/durys - PVC profilio, RAL 7023.
- Langų šilumos perdavimo koeficientas $U \leq 1,600 \text{ W}/(\text{m}^2 \times \text{K})$
- Durų šilumos perdavimo koeficientas $U \leq 1,600 \text{ W}/(\text{m}^2 \times \text{K})$.
- Visi angų dydžiai ir matmenys tikslinami statybos darbų eigoje, pagal esamą situaciją.

0	2023-09	Projektiniai pasiūlymai			
Laida	Data	Keitimų pavadinimas (Priežastis)			
Kval. Patv. Dok. Nr.	Architektas: Rokas Tamašauskas, Ind.v. paž. 232110 Pašilės g. 57-6, LT-51312, Kaunas tel; +370-618-84578, rokas.tamasauskas@gmail.com			Projektas: Sodo namo paskirties keitimo į vieno buto gyvenamąjį namą, Centrinė g. 54, Kaniūkų k., Alovės sen., Alytaus raj., SB „Berželis“rekonstravimo projektas	
	Arch.	R. Tamašauskas			
Kval. Patv. Dok. Nr.	MB "Geoidėja" Įmonės kodas: 305246642 S. Dariaus ir S. Girėno g. 4A-2, LT-62137, Alytus, Lietuva tel. nr. +370 695 11555			Tekstinio dokumento pavadinimas: Langų, durų sąnaudų žiniaraštis	
A 1888	PV	Aurelija Valkūnaitė-Čėplienė			
A 1888	PDV	Aurelija Valkūnaitė-Čėplienė			
Stadija	Statytojas:			Tekstinio dokumento žymuo:	
PP	A. B., M. B.			2023-06-PP.SA_B-06	
				Lapas:	Lapų:
				1	1