


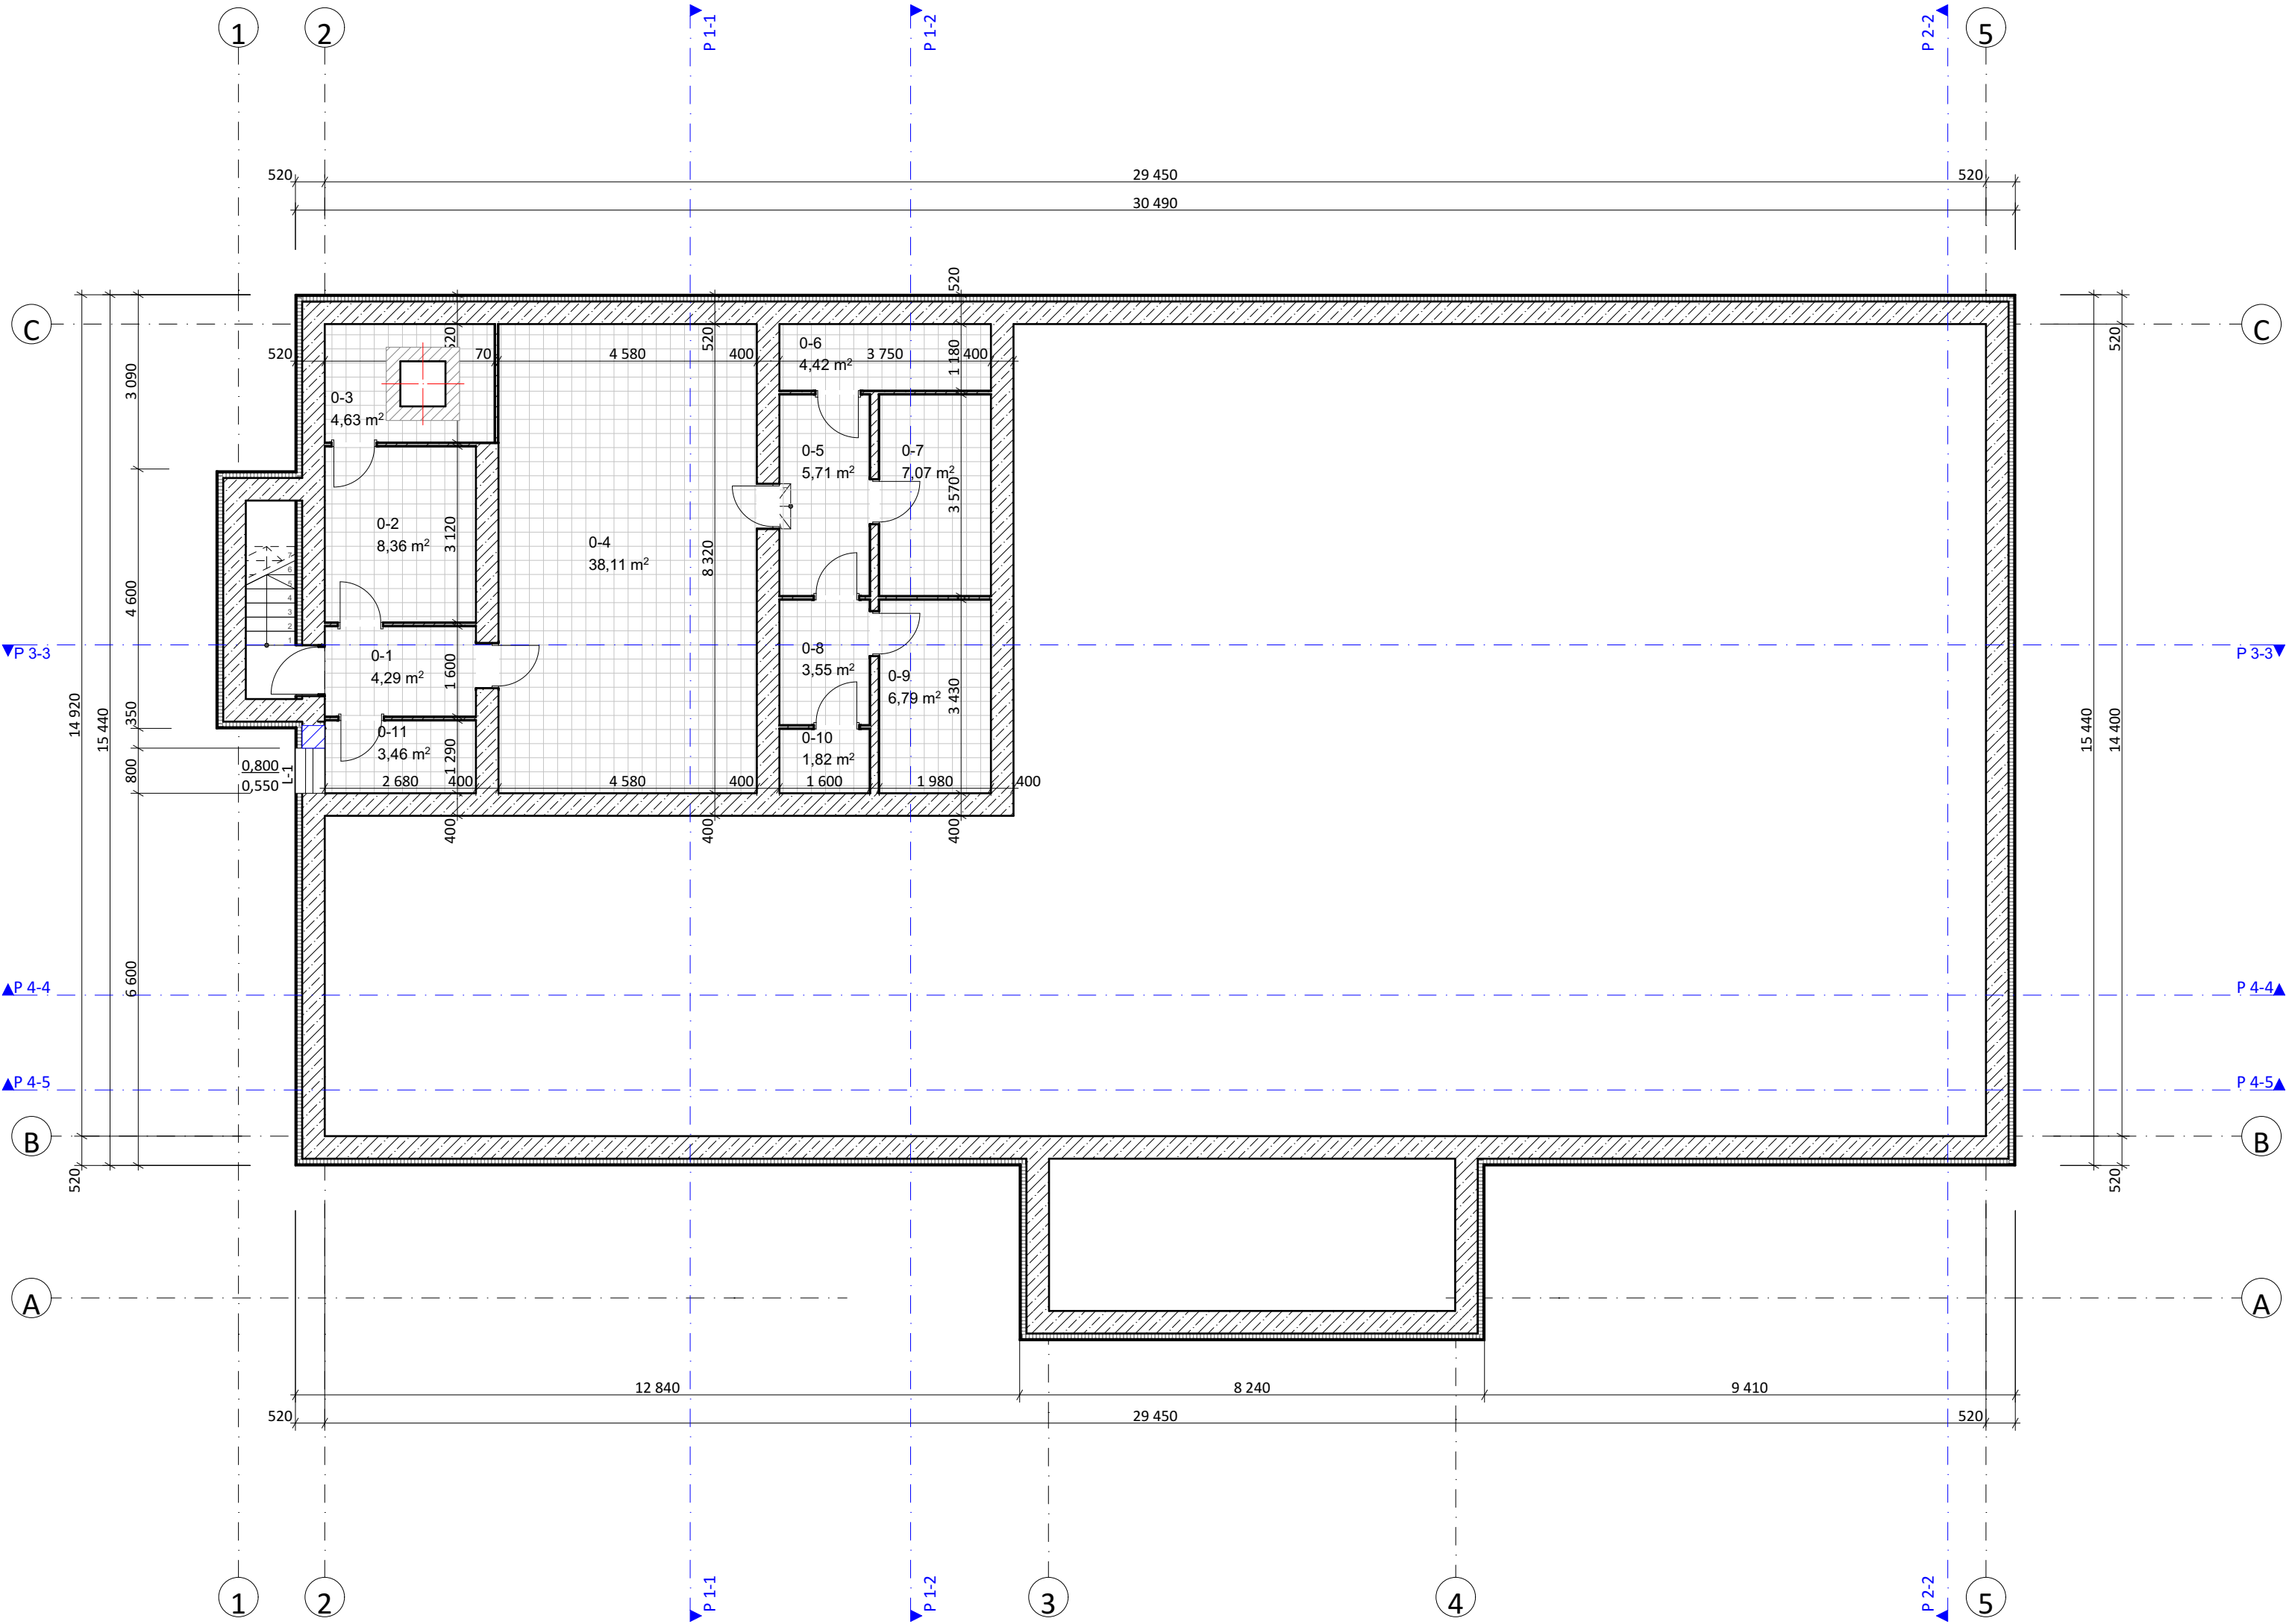

PATALPŲ EKSPLIKACIJA		
Nr.	Patalpa	Plotas, kv.m
0-1	Koridorius	4,29
0-2	Techninė patalpa	8,36
0-3	Techninė patalpa	4,63
0-4	Techninė patalpa	38,11
0-5	Techninė patalpa	5,71
0-6	Techninė patalpa	4,42
0-7	Techninė patalpa	7,07
0-8	Techninė patalpa	3,55
0-9	Techninė patalpa	6,79
0-10	Techninė patalpa	1,82
0-11	Transformatorinė	3,46

ADMINISTRACINĖS PASKIRTIES PASTATOPATALPŲ PLOTAS
PUSRŪSIO AUKŠTE: 88,31


PASTABOS:

1. PAMATAI IR COKOLIS ŠILTINAMI POLIESTIRENINIŲ PUTPLASČIU. IŠORĖS APDAILA - TINKAS ANT ARMAVIMO TINKLELIO.
2. ATLIEKANT STATYBOS - MONTAVIMO DARBUS, PERKANT MEDŽIAGAS, GAMINIUS IR ĮRENGIMUS VADOVAUTIS NORMOMIS IR TAIŠYKLĖMIS, STANDARTAIS IR KITAIŠ NORMINIAIS AKTAIS, KURIE NURODYTI LR APLINKOS MINISTERIJOS APROBUOTOJE "LIETUVOS RESPUBLIKOJE GALIOJANČIŲ STATYBOS VERSLŲ TVARKANČIŲ AKTŲ IR NORMATYVINIŲ DOKUMENTŲ RODYKLĖJE".
3. MEDŽIAGOS, GAMINIAI BEI ĮRENGIMAI TURI BŪTI SERTIFIKUOTI LIETUVOS RESPUBLIKOJE.
4. DĖL KONSTRUKCINIŲ SPRENDIMŲ KONSULTUOTIS SU ATESTUOTU KONSTRUKTORIUMI.
5. MATMENYS BRĖŽINYJE PATEIKTI MILIMETRAIS.
6. VISUS PAKEITIMUS RAŠTIŠKAI DERINTI SU ARCHITEKTU. UŽ NESUDERINTUS KEITIMUS ARCHITEKTAS NEATSAKO. VISI DARBAI, KURIE GALI BŪTI PAGRĮSTAI LAIKOMI BŪTINAIŠ TINKAMAM PROJEKTUOJAMOJO PASTATO EKSPLOATAVIMUI IR UŽBAIGIMUI, TURI BŪTI PRIVALOMI, NEPRIKLAUSOMAI NUO TO, AR JIE YRA PARODYTI BRĖŽINIUIŠE ARBA APIBŪDINTI ŠIA ME DOKUMENTE, AR NE.

SUTARTINIAI ŽYMĖJIMAI:



0	2023 09	Viešinimui					
Laida	Išleidimo data	Laidos statusas. Keitimo priežastis (jei taikoma)					
KVAL. PATV. DOK. NR.		MB "STATYBŲ IDĖJA" Aušros al. 66A-13, Šiauliai LT76233 tel.: +370 673 61089; el.p.: info@statybuideja.lt J.k.: 303339699; PVM kodas: LT1000 1167 3814		ADMINISTRACINĖS PASKIRTIES PASTATOGILAIČIŲ G. 12, GILAIČIŲ K., KUŽIŲ SEN., ŠIAULIŲ RAJ. SAV., PASKIRTIES KEITIMO Į KULTŪROS PASKIRTĮ IR PAPRASTOJO REMONTO APRAŠO PROJEKTIINIAI PASĮŪLYMAI			
35212	PV	A. Dabrikas		Dokumento pavadinimas: Pusrūsio planas M1:100			
A 901	SA PDV	R. Budrytė					
0019895	Inž.	S. Laumakienė					
LT	Statytojas: ŠIAULIŲ RAJONO SAVIVALDYBĖ			Dokumento žymuo: 230615-01-PP-SA,B-1		Lapas 01	Lapų 01

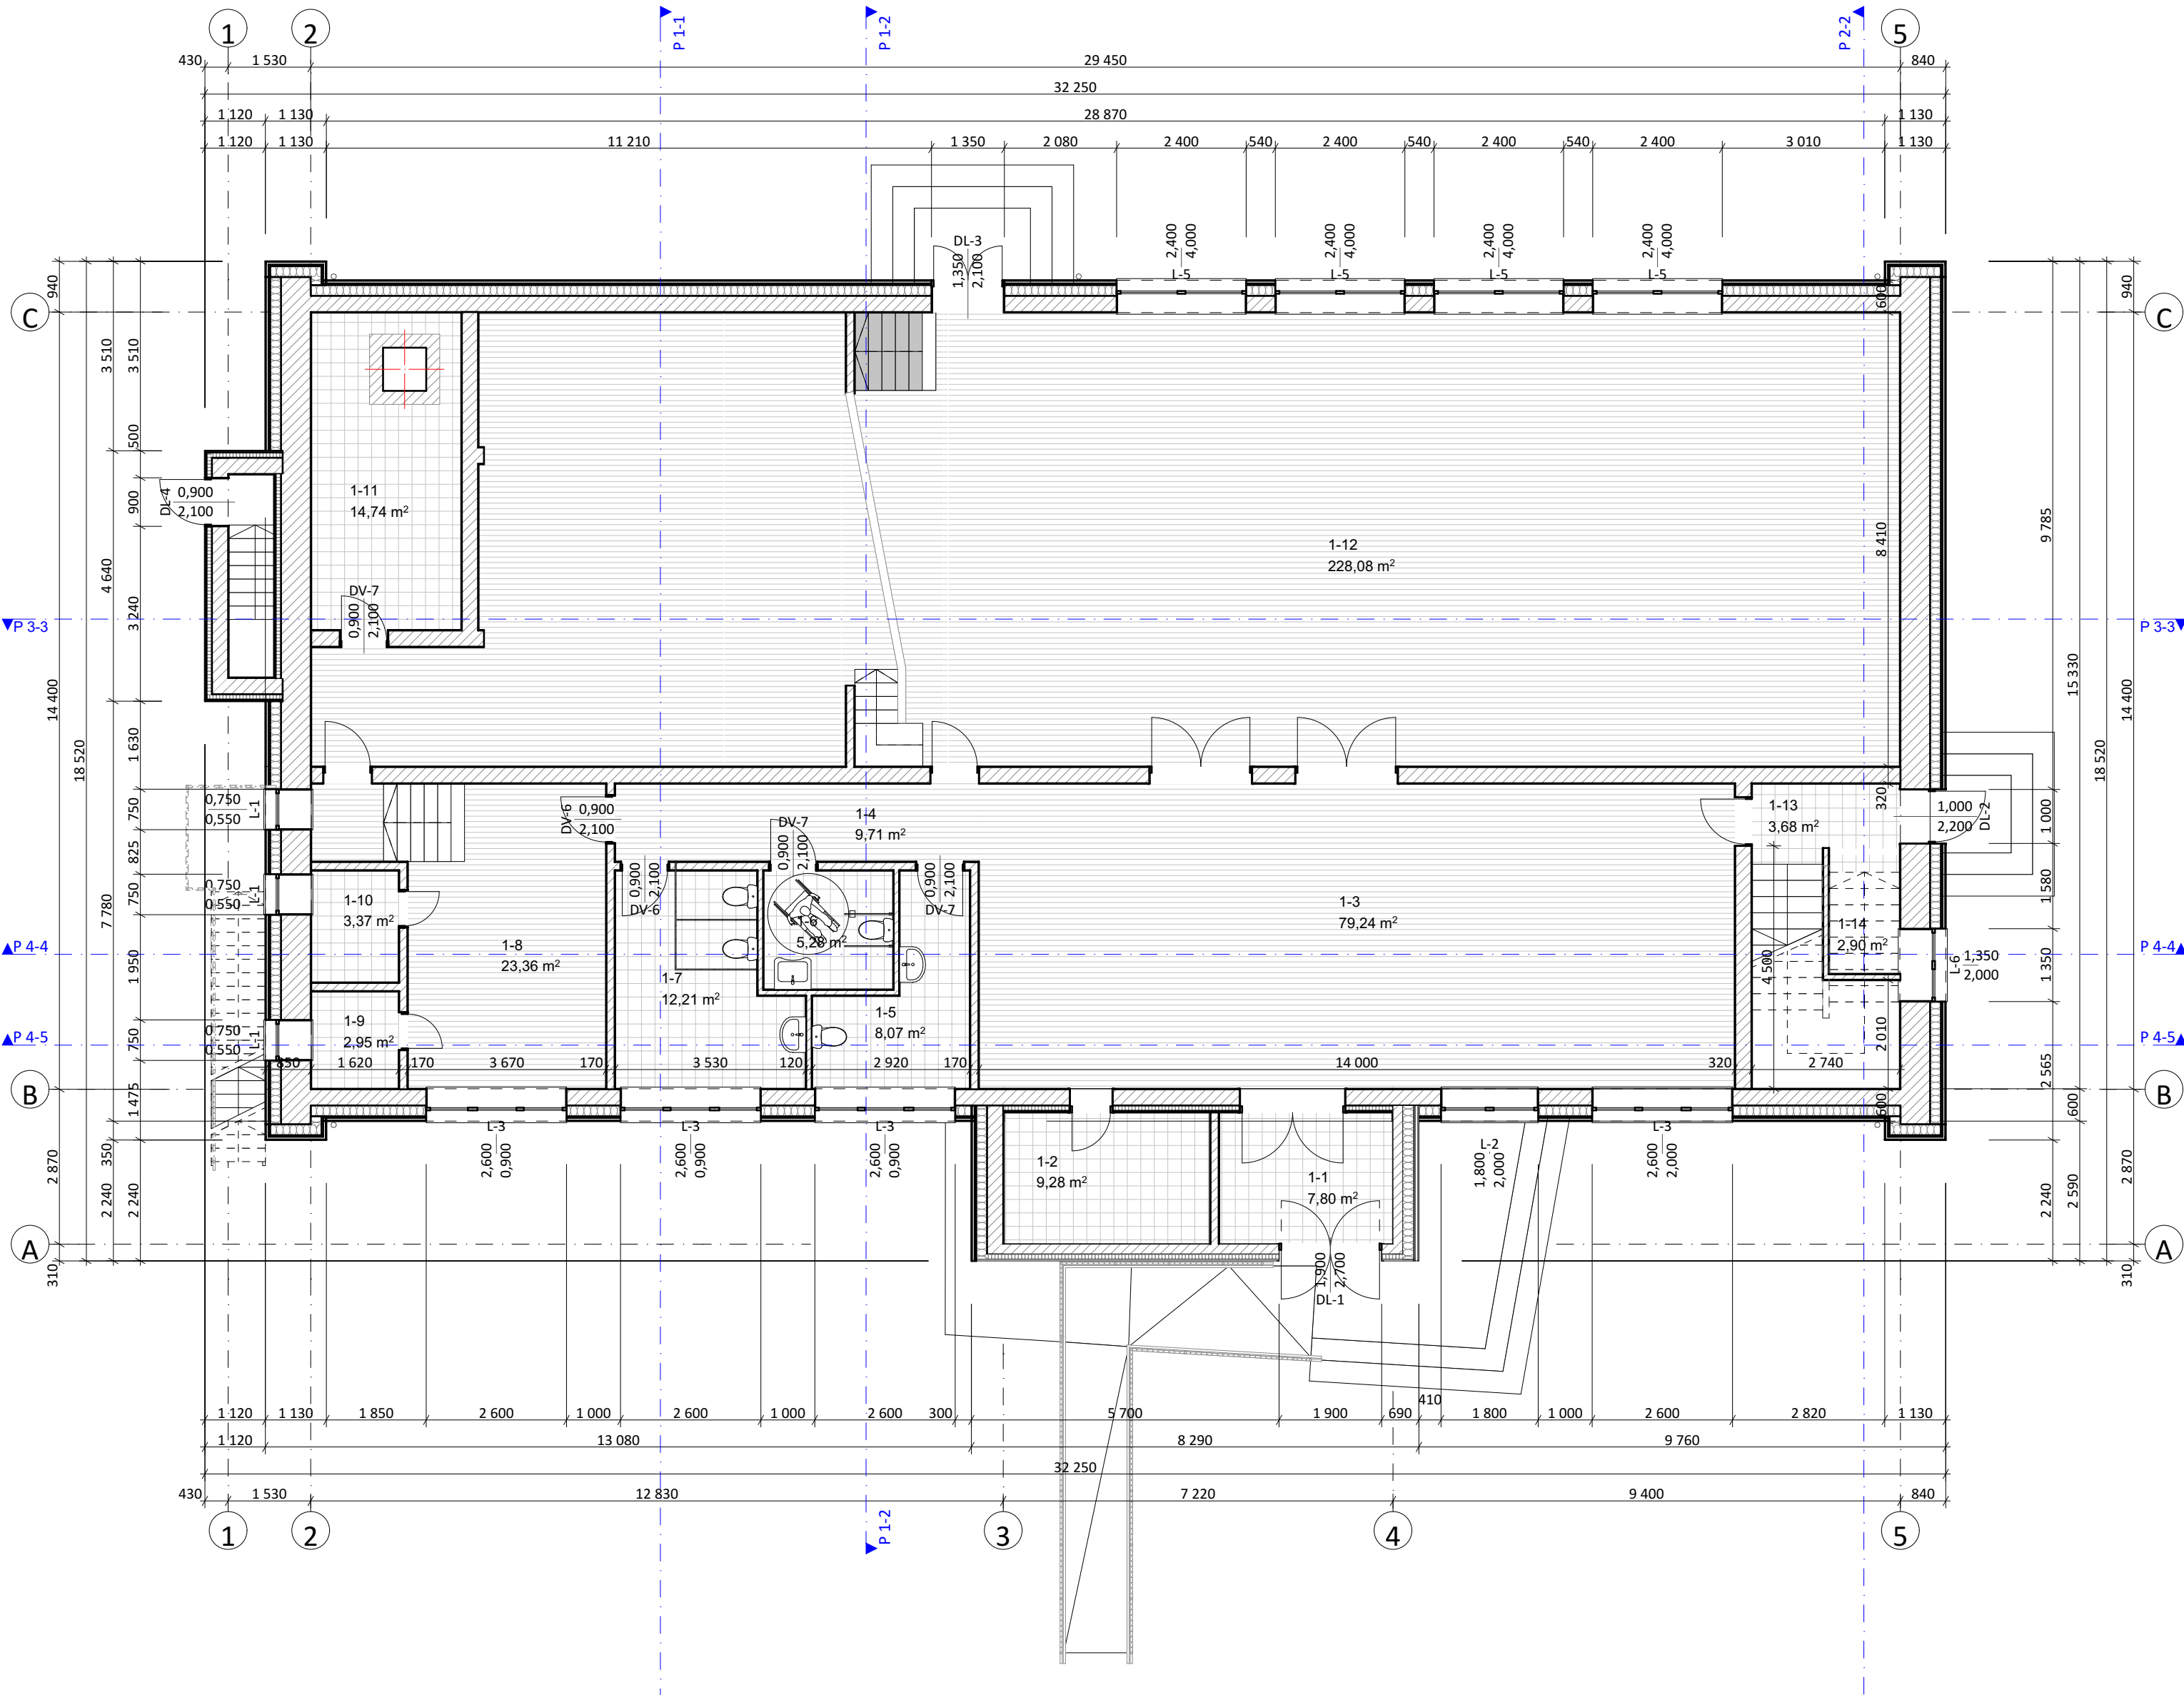


PATALPŲ EKSPLIKACIJA		
Nr.	Patalpa	Plotas, kv.m
1-1	Tambūras	7,80
1-2	Pagalbinio ūkio patalpa	9,28
1-3	Holas	79,24
1-4	Koridorius	9,71
1-5	WC	8,07
1-6	WC	5,28
1-7	WC	12,21
1-8	Kabinetas	23,36
1-9	Sandėlis	2,95
1-10	Sandėlis	3,37
1-11	Sandėlis	14,74
1-12	Salė	228,08
1-13	Tambūras	3,68
1-14	Pagalbinio ūkio patalpa	2,90

ADMINISTRACINĖS PASKIRTIES PASTATOPATALPŲ PLOTAS
PIRMAME AUKŠTE: 413,21

PASTABOS:

- IŠORĖS SIENOS ŠILTINAMOS MINERALINE VATA. IŠORĖS APDAILA - FASADINĖS PLOKŠTĖS.
- ATLIEKANT STATYBOS - MONTAVIMO DARBUS, PERKANT MEDŽIAGAS, GAMINIUS IR ĮRENGIMUS VADOVAUTIS NORMOMIS IR TAIŠYKLĖMIS, STANDARTAIS IR KITAIS NORMINIAIS AKTAIS, KURIE NURODYTI LR APLINKOS MINISTERIJOS APROBUOTOJE "LIETUVOS RESPUBLIKOJE GALIOJANČIŲ STATYBOS VERSLĄ TVARKANČIŲ AKTŲ IR NORMATYVINIŲ DOKUMENTŲ RODYKLĖJE".
- MEDŽIAGOS, GAMINIAI BEI ĮRENGIMAI TURI BŪTI SERTIFIKUOTI LIETUVOS RESPUBLIKOJE.
- PATALPŲ VĖDINIMAS NATŪRALUS ESAMAS, PER VARSTOMUS LANGUS IR DRUS, ORO ŠALINIMAS VERTIKALIAIS KANALAIS SIENOSE.
- WC PATALPOSE APDAILAI NAUDOJAMA G/K PLOKŠTĖ ATSPARIVANDENUI.
- DĖL KONSTRUKCINIŲ SPRENDIMŲ KONSULTUOTIS SU ATESTUOTU KONSTRUKTORIUMI.
- MATMENYS BRĖŽINYJE PATEIKTI MILIMETRAIS.
- VISUS PAKĖITIMUS RAŠTIŠKAI DERINTI SU ARCHITEKTU. UŽ NESUDERINTUS KEITIMUS ARCHITEKTAS NEATSAKO. VISI DARBAI, KURIE GALI BŪTI PAGRĮSTAI LAIKOMI BŪTINAIŠ TINKAMAM PROJEKTUOJAMOJO PASTATO EKSPLOATAVIMUI IR UŽBAIGIMUI, TURI BŪTI PRIVALOMI, NEPRIKLAUSOMAI NUO TO, AR JIE YRA PARODYTI BRĖŽINIUISE ARBA APIBŪDINTI ŠIAME DOKUMENTE, AR NE.

0	2023 09	Viešinimui				
Laida	Išleidimo data	Laidos statusas. Keitimo priežastis (jei taikoma)				
KVAL. PATV. DOK. NR.		MB "STATYBŲ IDĖJA" Aušros al. 66A-13, Šiauliai LT76233 tel.: +370 673 61089; el.p.: info@statybuideja.lt J.k.: 303339699; PVM kodas: LT1000 1167 3814		ADMINISTRACINĖS PASKIRTIES PASTATOGILAIČIŲ G. 12, GILAIČIŲ K., KUŽIŲ SEN., ŠIAULIŲ RAJ. SAV., PASKIRTIES KEITIMO Į KULTŪROS PASKIRTĮ IR PAPRASTOJO REMONTO APRAŠO PROJEKTINIAI PASIŪLYMAI		
35212	PV	A. Dabrikas		Dokumento pavadinimas: Pirmo aukšto planas M1:100		
A 901	SA PDV	R. Budrytė				
0019895	Inž.	S. Laumakienė				
LT	Statytojas: ŠIAULIŲ RAJONO SAVIVALDYBĖ			Dokumento žymuo: 230615-01-PP-SA.B-2	Lapas	Lapų
					01	01

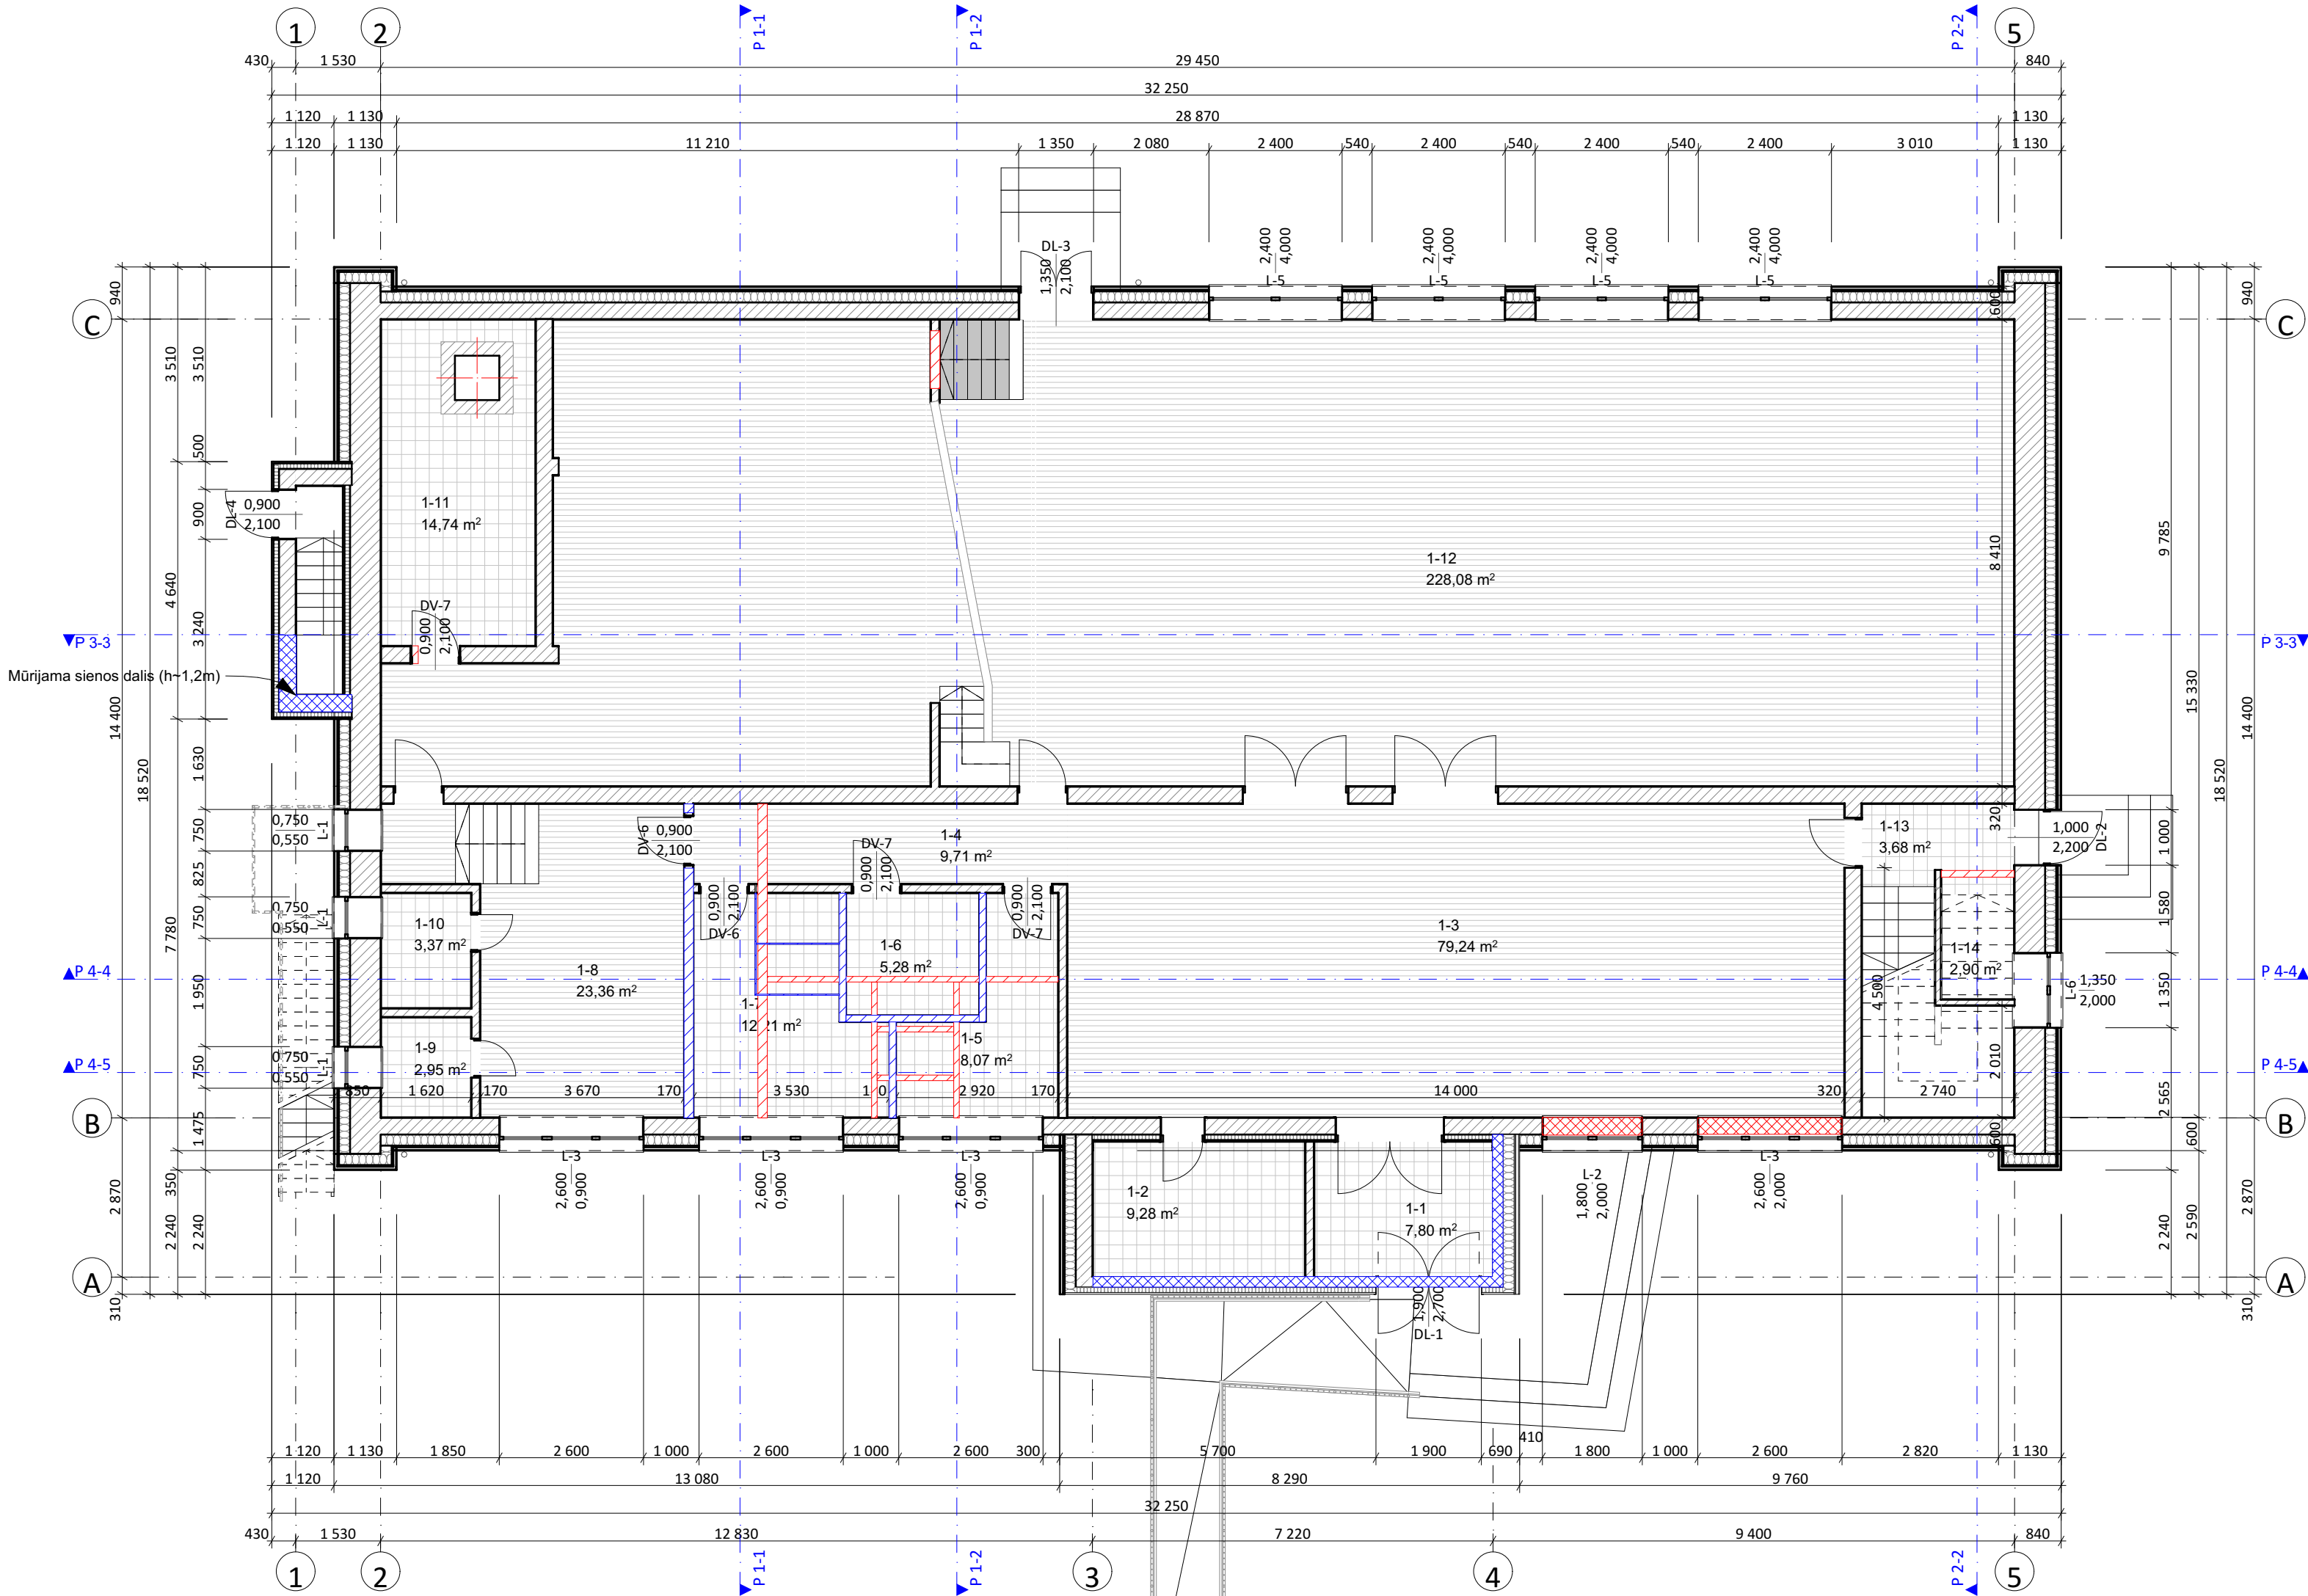

PATALPŲ EKSPLIKACIJA		
Nr.	Patalpa	Plotas, kv.m
1-1	Tambūras	7,80
1-2	Pagalbinio ūkio patalpa	9,28
1-3	Holas	79,24
1-4	Koridorius	9,71
1-5	WC	8,07
1-6	WC	5,28
1-7	WC	12,21
1-8	Kabinetas	23,36
1-9	Sandėlis	2,95
1-10	Sandėlis	3,37
1-11	Sandėlis	14,74
1-12	Salė	228,08
1-13	Tambūras	3,68
1-14	Pagalbinio ūkio patalpa	2,90

ADMINISTRACINĖS PASKIRTIES PASTATOPATALPŲ PLOTAS
PIRMAME AUKŠTE: 413,21


PASTABOS:

- IŠORĖS SIENOS ŠILTINAMOS MINERALINE VATA. IŠORĖS APDAILA - FASADINĖS PLOKŠTĖS.
- ATLIEKANT STATYBOS - MONTAVIMO DARBUS, PERKANT MEDŽIAGAS, GAMINIUS IR ĮRENGIMUS VADOVAUTIS NORMOMIS IR TAISYKLĖMIS, STANDARTAIS IR KITAIŠ NORMINIAIS AKTAIS, KURIE NURODYTI LR APLINKOS MINISTERIJOS APROBUOTOJE "LIETUVOS RESPUBLIKOJE GALIOJANČIŲ STATYBOS VERSLĄ TVARKANČIŲ AKTŲ IR NORMATYVINIŲ DOKUMENTŲ RODYKLĖJE".
- MEDŽIAGOS, GAMINIAI BEI ĮRENGIMAI TURI BŪTI CERTIFIKUOTI LIETUVOS RESPUBLIKOJE.
- PATALPŲ VĖDINIMAS NATŪRALUS ESAMAS, PER VARSTOMUS LANGUS IR DRUS, ORO ŠALINIMAS VERTIKALIAIS KANALAIS SIENOSE.
- WC PATALPOSE APDAILAI NAUDOJAMA G/K PLOKŠTĖ ATSPARI VANDENUI.
- DĖL KONSTRUKCINIŲ SPRENDIMŲ KONSULTUOTIS SU ATESTUOTU KONSTRUKTORIUMI.
- MATMENYS BRĖŽINYJE PATEIKTI MILIMETRAIS.
- VISUS PAKITIMUS RAŠTIŠKAI DERINTI SU ARCHITEKTU. UŽ NESUDERINTUS KEITIMUS ARCHITEKTAS NEATSAKO. VISI DARBAI, KURIE GALI BŪTI PAGRĮSTAI LAIKOMI BŪTINAIŠ TINKAMAM PROJEKTUOJAMOJO PASTATO EKSPLOATAVIMUI IR UŽBAIGIMUI, TURI BŪTI PRIVALOMI, NEPRIKLAUSOMAI NUO TO, AR JIE YRA PARODYTI BRĖŽINIUOSE ARBA APIBŪDINTI ŠIAME DOKUMENTE, AR NE.

SUTARTINIAI ŽYMĖJIMAI:

- MŪRIJAMA SIENA
- GRIAUNAMOS ANOS LANGAMS
- PROJEKTUOJAMOS PERTVAROS
- IŠARDOMOS PERTVAROS
- PLATINAMA DURŲ ANGA
- ĮRENGIAMAS KELTUVUS - TRANSFORMERIS

0	2023 09	Viešinimui			
Laida	Išleidimo data	Laidos statusas. Keitimo priežastis (jei taikoma)			
KVAL. PATV. DOK. NR.		MB "STATYBŲ IDĖJA" Aušros al. 66A-13, Šiauliai LT76233 tel.: +370 673 61089; el.p.: info@statybuideja.lt J.k.: 303339699; PVM kodas: LT1000 1167 3814		ADMINISTRACINĖS PASKIRTIES PASTATOGILAIČIŲ G. 12, GILAIČIŲ K., KUŽIŲ SEN., ŠIAULIŲ RAJ. SAV., PASKIRTIES KEITIMO Į KULTŪROS PASKIRTĮ IR PAPRASTOJO REMONTO APRAŠO PROJEKTIINIAI PASĮŪLYMAI	
35212	PV	A. Dabrikas		Dokumento pavadinimas: Pirmo aukšto planas su remonto darbais M1:100	
A 901	SA PDV	R. Budrytė			
0019895	Inž.	S. Laumakienė			
LT	Statytojas:			Dokumento žymuo: 230615-01-PP-SA,B-3	Lapas
	ŠIAULIŲ RAJONO SAVIVALDYBĖ				Lapy
					01
					01

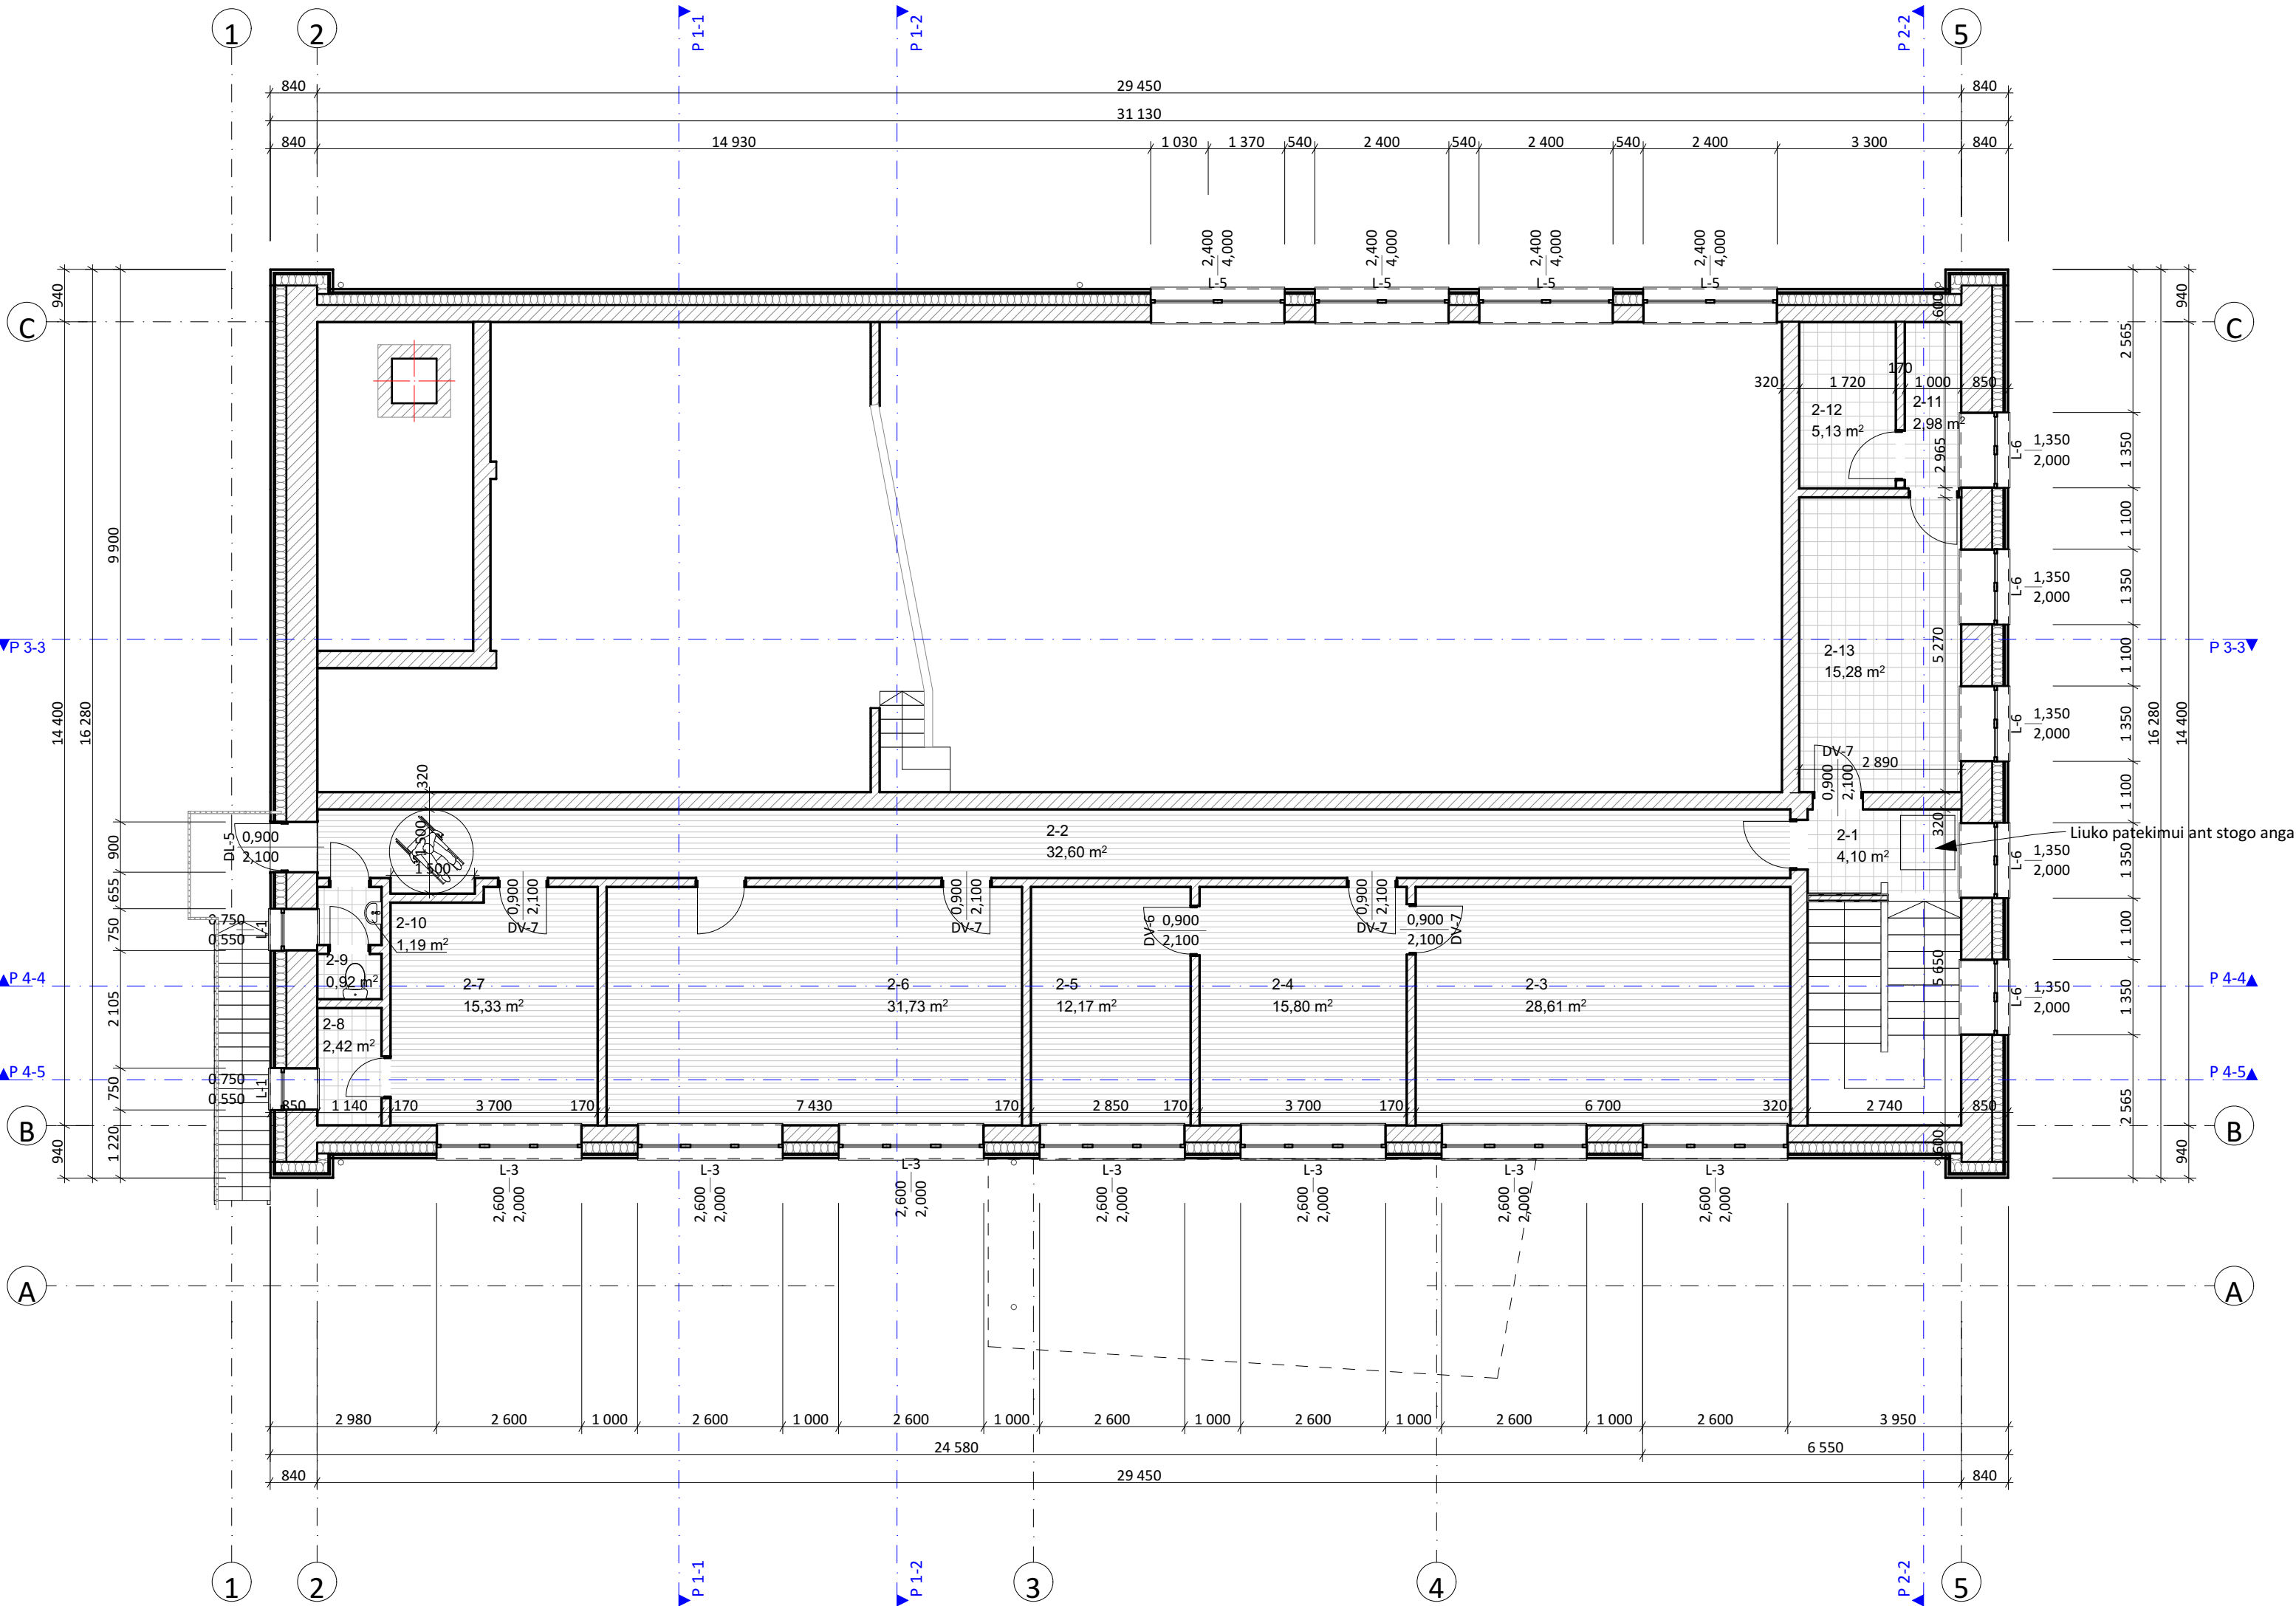


PATALPŲ EKSPLIKACIJA		
Nr.	Patalpa	Plotas, kv.m
2-1	Laiptinė	4,10
2-2	Koridorius	32,60
2-3	Kabinetas	28,61
2-4	Kabinetas	15,80
2-5	Kabinetas	12,17
2-6	Kabinetas	31,73
2-7	Kabinetas	15,33
2-8	Sandėlis	2,42
2-9	WC	0,92
2-10	Koridorius	1,19
2-11	Pagalbinio ūkio patalpa	2,98
2-12	Pagalbinio ūkio patalpa	5,13
2-13	Pagalbinio ūkio patalpa	15,28

ADMINISTRACINĖS PASKIRTIES PASTATOPATALPŲ PLOTAS
ANTRAME AUKŠTE: 168,26

PASTABOS:

1. IŠORĖS SIENOS ŠILTINAMOS MINERALINE VATA. IŠORĖS APDAILA - FASADINĖS PLOKŠTĖS.
2. ATLIKANT STATYBOS - MONTAVIMO DARBUS, PERKANT MEDŽIAGAS, GAMINIUS IR ĮRENGIMUS VADOVAUTIS NORMOMIS IR TAIŠYKLĖMIS, STANDARTAIS IR KITAIŠ NORMINIAIS AKTAIS, KURIE NURODYTI LR APLINKOS MINISTERIJOS APROBUOTOJE "LIETUVOS RESPUBLIKOJE GALIOJANČIŲ STATYBOS VERSLĄ TVARKANČIŲ AKTŲ IR NORMATYVINIŲ DOKUMENTŲ RODYKLĖJE".
3. MEDŽIAGOS, GAMINIAI BEI ĮRENGIMAI TURI BŪTI CERTIFIKUOTI LIETUVOS RESPUBLIKOJE.
4. PATALPŲ VĖDINIMAS NATŪRALUS ESAMAS, PER VARSTOMUS LANGUS IR DRUS, ORO ŠALINIMAS VERTIKALIAIS KANALAIS SIENOSE.
5. WC PATALPOSE APDAILAI NAUDOJAMA G/K PLOKŠTĖ ATSPARIVANDENUI.
6. DĖL KONSTRUKCINIŲ SPRENDIMŲ KONSULTUOTIS SU ATSTUOTU KONSTRUKTORIUMI.
7. MATMENYS BRĖŽINYJE PATEIKTI MILIMETRAIS.
8. VISUS PAKEITIMUS RAŠTIŠKAI DERINTI SU ARCHITEKTU. UŽ NESUDERINTUS KEITIMUS ARCHITEKTAS NEATSAKO. VISI DARBAI, KURIE GALI BŪTI PAGRĮSTAI LAIKOMI BŪTINAIŠ TINKAMAM PROJEKTUOJAMOJO PASTATO EKSPLOATAVIMUI IR UŽBAIGIMUI, TURI BŪTI PRIVALOMI, NEPRIKLAUSOMAI NUO TO, AR JIE YRA PARODYTI BRĖŽINIUOSE ARBA APIBŪDINTI ŠIA ME DOKUMENTE, AR NE.

0	2023 09	Viešinimui				
Laida	Išleidimo data	Laidos statusas. Keitimo priežastis (jei taikoma)				
KVAL. PATV. DOK. NR.		MB "STATYBŲ IDĖJA" Aušros al. 66A-13, Šiauliai LT76233 tel.: +370 673 61089; el.p.: info@statybuideja.lt J.k.: 303339699; PVM kodas: LT1000 1167 3814		ADMINISTRACINĖS PASKIRTIES PASTATOGILAIČIŲ G. 12, GILAIČIŲ K., KUŽIŲ SEN., ŠIAULIŲ RAJ. SAV., PASKIRTIES KEITIMO Į KULTŪROS PASKIRTĮ IR PAPRASTOJO REMONTO APRAŠO PROJEKTIINIAI PASĮŪLYMAI		
35212	PV	A. Dabrikas		Dokumento pavadinimas: Antro aukšto planas M1:100		
A 901	SA PDV	R. Budrytė				
0019895	Inž.	S. Laumakienė				
LT	Statytojas: ŠIAULIŲ RAJONO SAVIVALDYBĖ			Dokumento žymuo: 230615-01-PP-SA,B-4	Lapas 01	Lapų 01

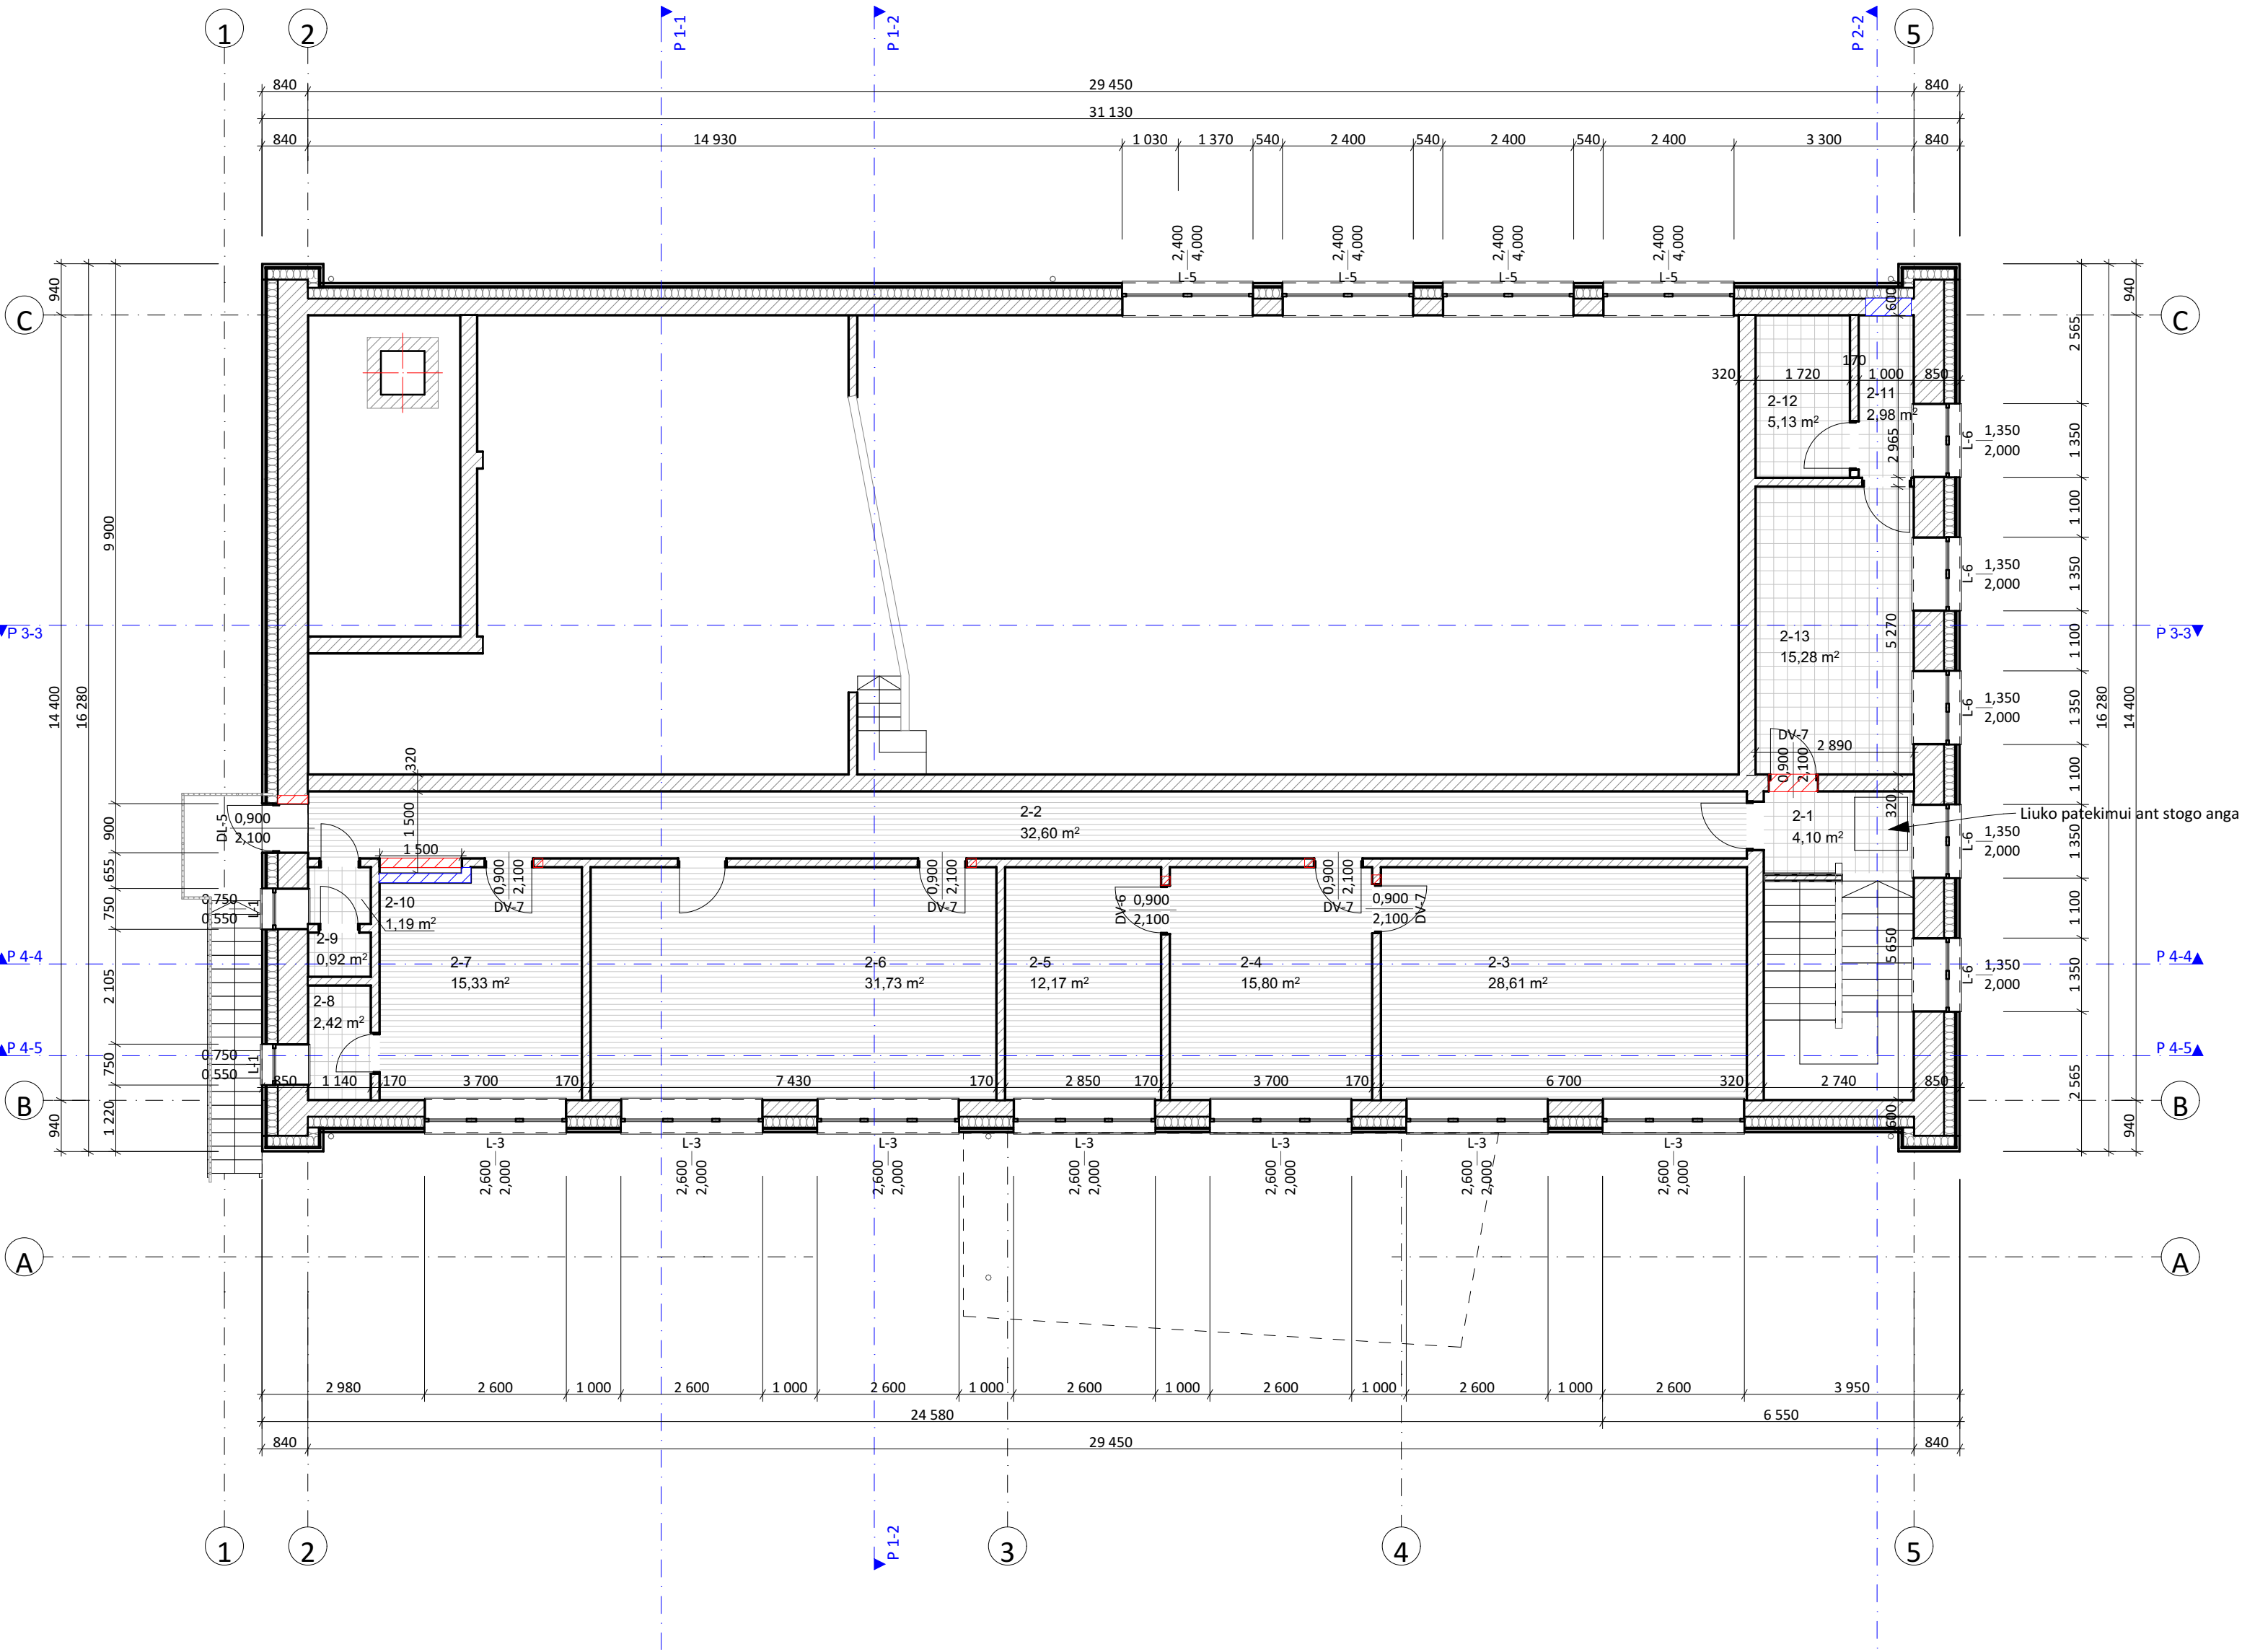

PATALPŲ EKSPLIKACIJA		
Nr.	Patalpa	Plotas, kv.m
2-1	Laiptinė	4,10
2-2	Koridorius	32,60
2-3	Kabinetas	28,61
2-4	Kabinetas	15,80
2-5	Kabinetas	12,17
2-6	Kabinetas	31,73
2-7	Kabinetas	15,33
2-8	Sandėlis	2,42
2-9	WC	0,92
2-10	Koridorius	1,19
2-11	Pagalbinio ūkio patalpa	2,98
2-12	Pagalbinio ūkio patalpa	5,13
2-13	Pagalbinio ūkio patalpa	15,28

ADMINISTRACINĖS PASKIRTIES PASTATOPATALPŲ PLOTAS
ANTRAME AUKŠTE: 168,26

PASTABOS:

- IŠORĖS SIENOS ŠILTINAMOS MINERALINE VATA. IŠORĖS APDAILA - FASADINĖS PLOKŠTĖS.
- ATLIEKANT STATYBOS - MONTAVIMO DARBUS, PERKANT MEDŽIAGAS, GAMINIUS IR ĮRENGIMUS VADOVAUTIS NORMOMIS IR Taisyklėmis, STANDARTAIS IR KITAIŠ NORMINIAIS AKTAIS, KURIE NURODYTI LR APLINKOS MINISTERIJOS APROBUOTOJE "LIETUVOS RESPUBLIKOJE GALIOJANČIŲ STATYBOS VERSLĄ TVARKANČIŲ AKTŲ IR NORMATYVINIŲ DOKUMENTŲ RODYKLĖJE".
- MEDŽIAGOS, GAMINIAI BEI ĮRENGIMAI TURI BŪTI SERTIFIKUOTI LIETUVOS RESPUBLIKOJE.
- PATALPŲ VĖDINIMAS NATŪRALUS ESAMAS, PER VARSTOMUS LANGUS IR DRUS, ORO ŠALINIMAS VERTIKALIAIS KANALAIS SIENOSE.
- WC PATALPOSE APDAILAI NAUDOJAMA G/K PLOKŠTĖ ATSPARI VANDENUI.
- DĖL KONSTRUKCINIŲ SPRENDIMŲ KONSULTUOTIS SU ATESTUOTU KONSTRUKTORIUMI.
- MATMENYS BRĖŽINYJE PATEIKTI MILIMETRAIS.
- VISUS PAKĖITIMUS RAŠTIŠKAI DERINTI SU ARCHITEKTU. UŽ NESUDERINTUS KEITIMUS ARCHITEKTAS NEATSAKO. VISI DARBAI, KURIE GALI BŪTI PAGRĮSTAI LAIKOMI BŪTINAIŠ TINKAMAM PROJEKTUOJAMOJO PASTATO EKSPLOATAVIMUI IR UŽBAIGIMUI, TURI BŪTI PRIVALOMI, NEPRIKLAUSOMAI NUO TO, AR JIE YRA PARODYTI BRĖŽINIUIŠ ARBA APIBŪDINTI ŠIA ME DOKUMENTE, AR NE.

SUTARTINIAI ŽYMĖJIMAI:

	PROJEKTUOJAMOS PERTVAROS
	IŠARDOMOS PERTVAROS
	UŽMŪRIJAMA DURŲ ANGA
	PLATINAMA ANGA DURIMS

0	2023 09	Viešinimui			
Laida	Išleidimo data	Laidos statusas. Keitimo priežastis (jei taikoma)			
KVAL. PATV. DOK. NR.		MB "STATYBŲ IDĖJA" Aušros al. 66A-13, Šiauliai LT76233 tel.: +370 673 61089; el.p.: info@statybuideja.lt J.k.: 303339699; PVM kodas: LT1000 1167 3814		ADMINISTRACINĖS PASKIRTIES PASTATOGILAIČIŲ G. 12, GILAIČIŲ K., KUŽIŲ SEN., ŠIAULIŲ RAJ. SAV., PASKIRTIES KEITIMO Į KULTŪROS PASKIRTĮ IR PAPRASTOJO REMONTO APRAŠO PROJEKTIINIAI PASĮŪLYMAI	
35212	PV	A. Dabrikas	Dokumento pavadinimas: Antro aukšto planas su remonto darbais M1:100		
A 901	SA PDV	R. Budrytė			
0019895	Inž.	S. Laumakienė			
LT	Statytojas: ŠIAULIŲ RAJONO SAVIVALDYBĖ		Dokumento žymuo: 230615-01-PP-SA,B-5		Lapas 01
					Lapy 01



REMONTUOJAMAS STOGELIS VIRŠ ĖJIMO

ATVERIAMOS BUVUSIOS ANGOS LANGAMS

REMONTUOJAMI LAUKO LAIPTAI



PROJEKTUOJAMA FASADO APDAILA - FASADINĖS PLOKŠTĖS. SPALVARAL 1013 (ARBA ARTIMA).



PROJEKTUOJAMA FASADO APDAILA - FASADINĖS PLOKŠTĖS. SPALVARAL 6021 (ARBA ARTIMA).

PROJEKTUOJAMA COKOLIO APDAILA - TINKAS ANT ARMAVIMO TINKLELIO. SPALVA7016 (ARBA ARTIMA).

PASTABOS:

- MATMENYS DUOTI MILIMETRAIS, ALTITUDĖS - METRAIS. MATMENIS TIKSLINTI VIETOJE.
- LANGAI PLASTIKINIAI, RĖMŲ SPALVABALTA. PRIEŠ UŽSAKANT GAMINIUS, ANGOS MATMENIS TIKSLINTI VIETOJE.
- MEDŽIAGŲ KIEKIAI, SPALVOS, FAKTŪROS TIKSLINAMI SU PROJEKTO DARBŲ AUTORIUMI. IŠORĖS SIENŲ APDAILOS FASADINIŲ PLOKŠČIŲ SPALVA DERINAMA DARBŲ EIGOJE, PAAIŠKĖJUS TIEKĖJUI.
- PALANGIŲ, LIETLOVIŲ, LIETVAMZDŽIŲ IR APSKARDINIMO SPALVATAMSAI PILKA (RAL 7016 ARBA ARTIMA).
- STOGO DANGA - PRILYDOMA BITUMINĖ STOGO DANGA, SPALVATAMSAI PILKA (TIKSLŲ SPALVOS KODĄ DERINTI DARBŲ EIGOJE).
- KONSTUKCIJŲ SPRENDINIUS ŽR. SK DALIES BRĖŽINIUOSE.


0	2023 09	Viešinimui			
Laida	Išleidimo data	Laidos statusas. Keitimo priežastis (jei taikoma)			
KVAL. PATV. DOK. NR.		MB "STATYBŲ IDĖJA" Aušros al. 66A-13, Šiauliai LT76233 tel.: +370 673 61089; el.p.: info@statybuideja.lt J.k.: 303339699; PVM kodas: LT1000 1167 3814		ADMINISTRACINĖS PASKIRTIES PASTATOGILAIČIŲ G. 12, GILAIČIŲ K., KUŽIŲ SEN., ŠIAULIŲ RAJ. SAV., PASKIRTIES KEITIMO Į KULTŪROS PASKIRTĮ IR PAPRASTOJO REMONTO APRAŠO PROJEK TINIAI PASIŪLYMAI	
35212	PV	A. Dabrikas		Dokumento pavadinimas: Fasadas A-C, Fasadas 1-5 M1:100	
A 901	SA PDV	R. Budrytė			
0019895	Inž.	S. Laumakienė			
LT	Statytojas: ŠIAULIŲ RAJONO SAVIVALDYBĖ			Dokumento žymuo: 230615-01-PP-SA.B-6	
				Lapas	Lapų
				01	01

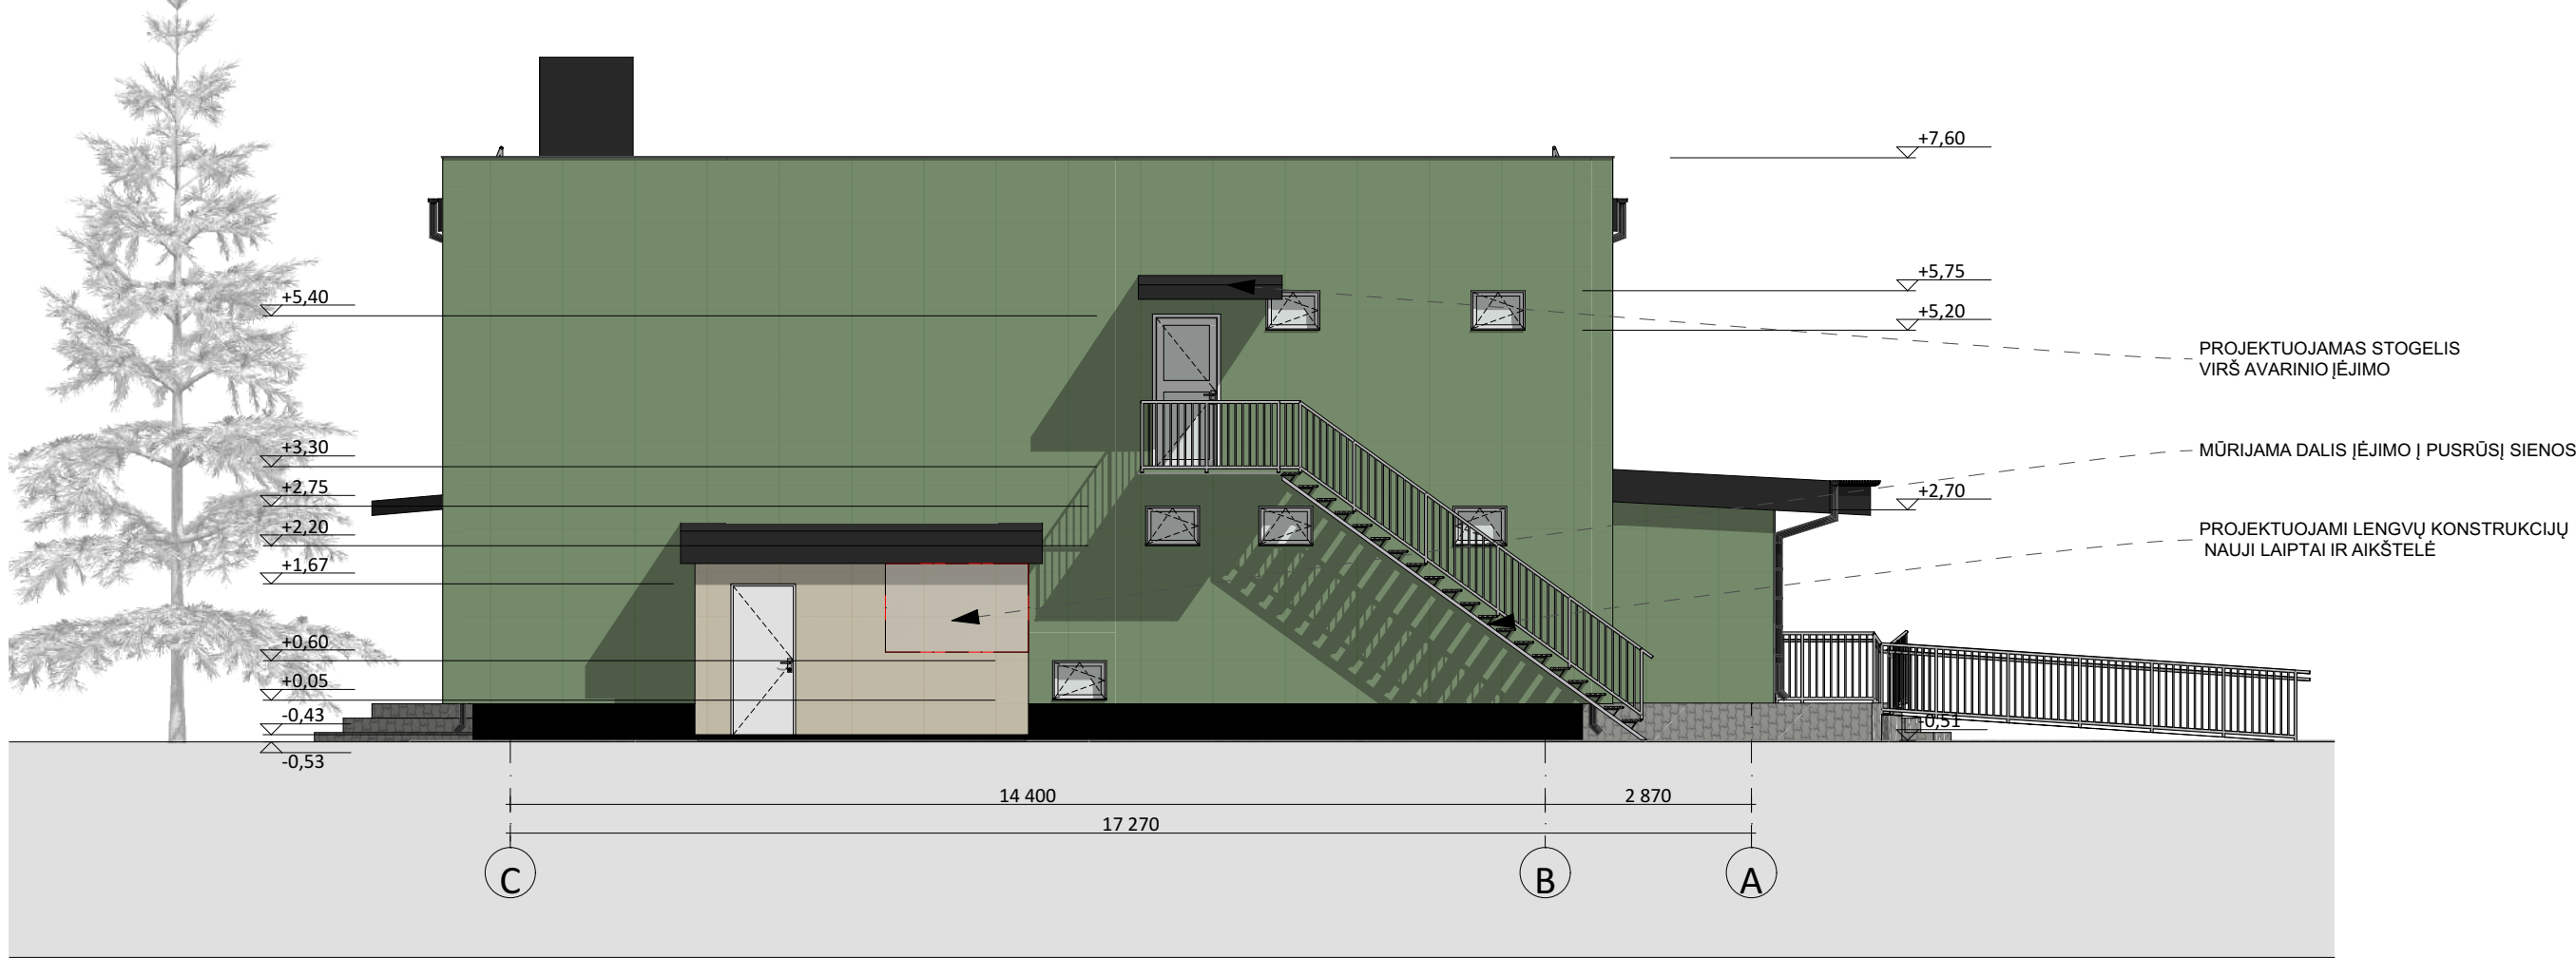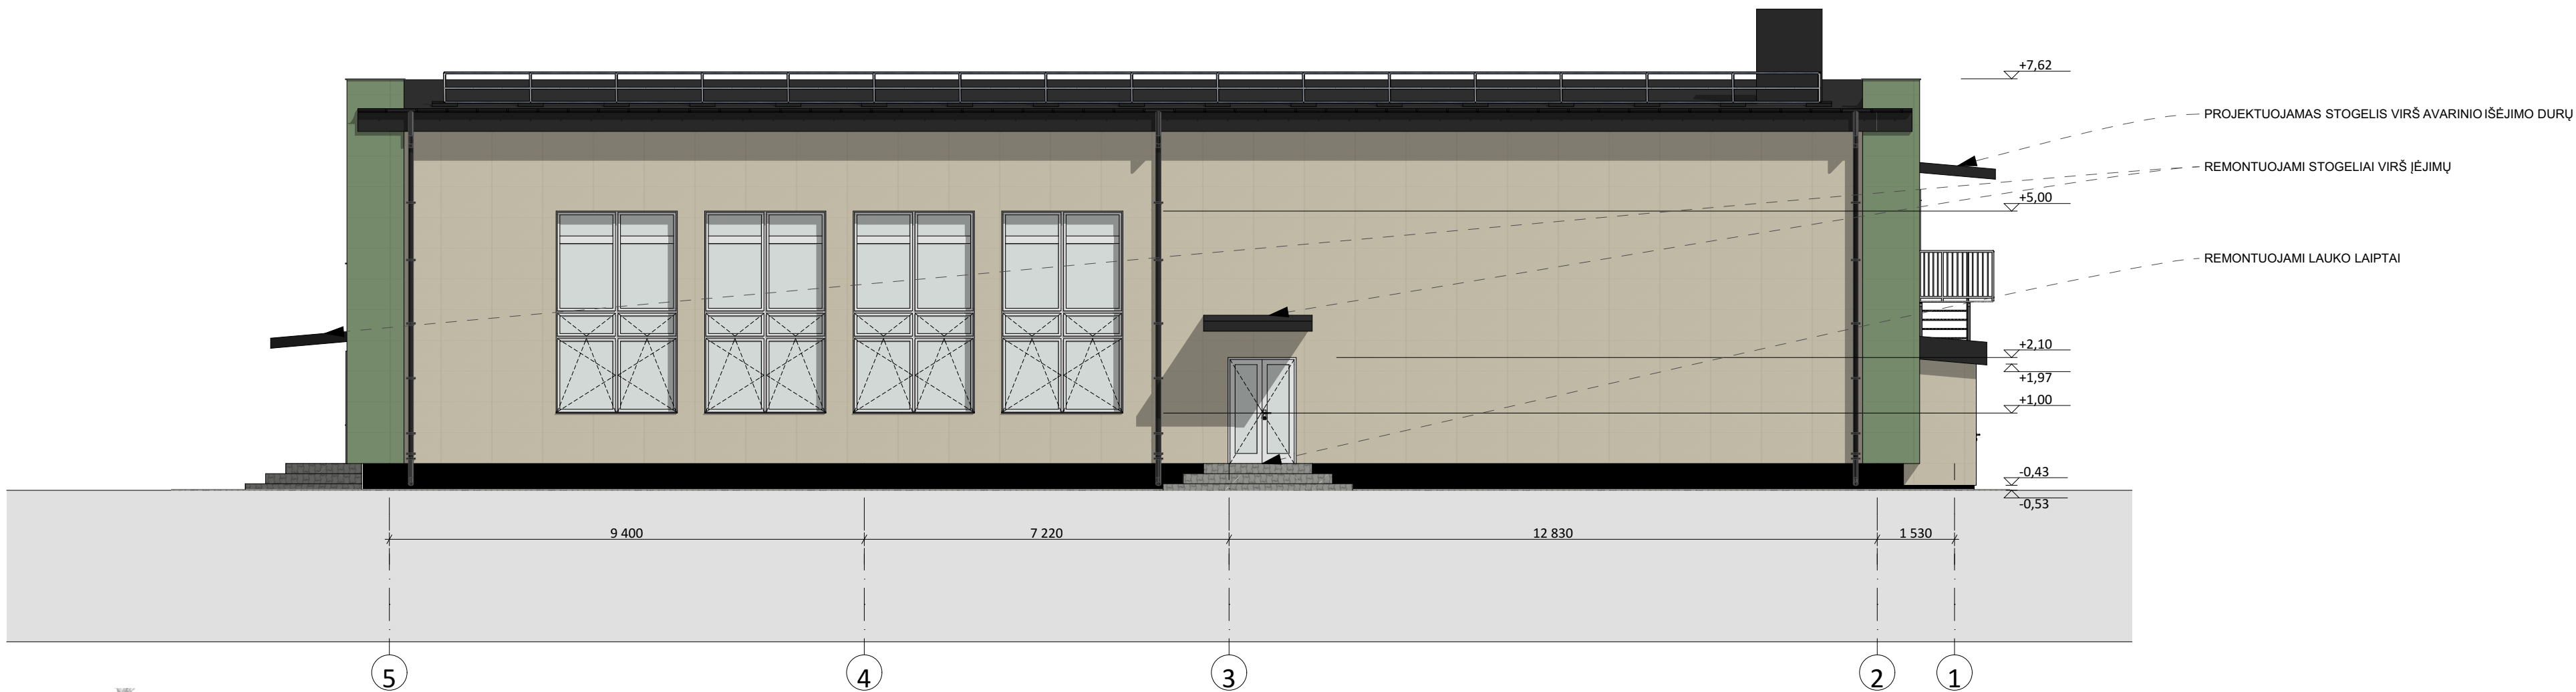


- PROJEKTUOJAMA FASADO APDAILA - FASADINĖS PLOKŠTĖS. SPALVARAL 1013 (ARBA ARTIMA).
- PROJEKTUOJAMA FASADO APDAILA - FASADINĖS PLOKŠTĖS. SPALVARAL 6021 (ARBA ARTIMA).
- PROJEKTUOJAMA COKOLIO APDAILA - TINKAS ANT ARMAVIMO TINKLELIO. SPALVA7016 (ARBA ARTIMA).

- PASTABOS:
- MATMENYS DUOTI MILIMETRAIS, ALTITUDĖS - METRAIS. MATMENIS TIKSLINTI VIETOJE.
 - LANGAI PLASTIKINIAI, RĖMŲ SPALVABALTA. PRIEŠ UŽSAKANT GAMINIUS, ANGOS MATMENIS TIKSLINTI VIETOJE.
 - MEDŽIAGŲ KIEKIAI, SPALVOS, FAKTŪROS TIKSLINAMI SU PROJEKTO DARBŲ AUTORIU. IŠORĖS SIENŲ APDAILOS FASADINIŲ PLOKŠČIŲ SPALVA DERINAMA DARBŲ EIGOJE, PAAIŠKĖJUS TIEKĖJUI.
 - PALANGIŲ, LIETLOVIŲ, LIETVAMZDŽIŲ IR APSKARDINIMO SPALVATAMSAI PILKA (RAL 7016 ARBA ARTIMA).
 - STOGO DANGA - PRILYDOMA BITUMINĖ STOGO DANGA, SPALVATAMSAI PILKA (TIKSLŲ SPALVOS KODĄ DERINTI DARBŲ EIGOJE).
 - KONSTUKCIJŲ SPRENDINIUS ŽR. SK DALIES BRĖŽINIUOSE.


0	2023 09	Viešinimui				
Laida	Išleidimo data	Laidos statusas. Keitimo priežastis (jei taikoma)				
KVAL. PATV. DOK. NR.		MB "STATYBŲ IDĖJA"		ADMINISTRACINĖS PASKIRTIES PASTATOGILAIČIŲ G. 12, GILAIČIŲ K., KUŽIŲ SEN., ŠIAULIŲ RAJ. SAV., PASKIRTIES KEITIMO Į KULTŪROS PASKIRTĮ IR PAPRASTOJO REMONTO APRASO PROJEKTINIAI PASIŪLYMAI		
		Aušros al. 66A-13, Šiauliai LT76233 tel.: +370 673 61089; el.p.: info@statybuideja.lt J.k.: 303339699; PVM kodas: LT1000 1167 3814				
35212		PV	A. Dabrikas		Dokumento pavadinimas: Fasadas 5-1, Fasadas C-A M1:100	
A 901	SA PDV	R. Budrytė				
0019895	Inž.	S. Laumakienė				
LT	Statytojas: ŠIAULIŲ RAJONO SAVIVALDYBĖ			Dokumento žymuo: 230615-01-PP-SA.B-7	Lapas 01	Lapų 01

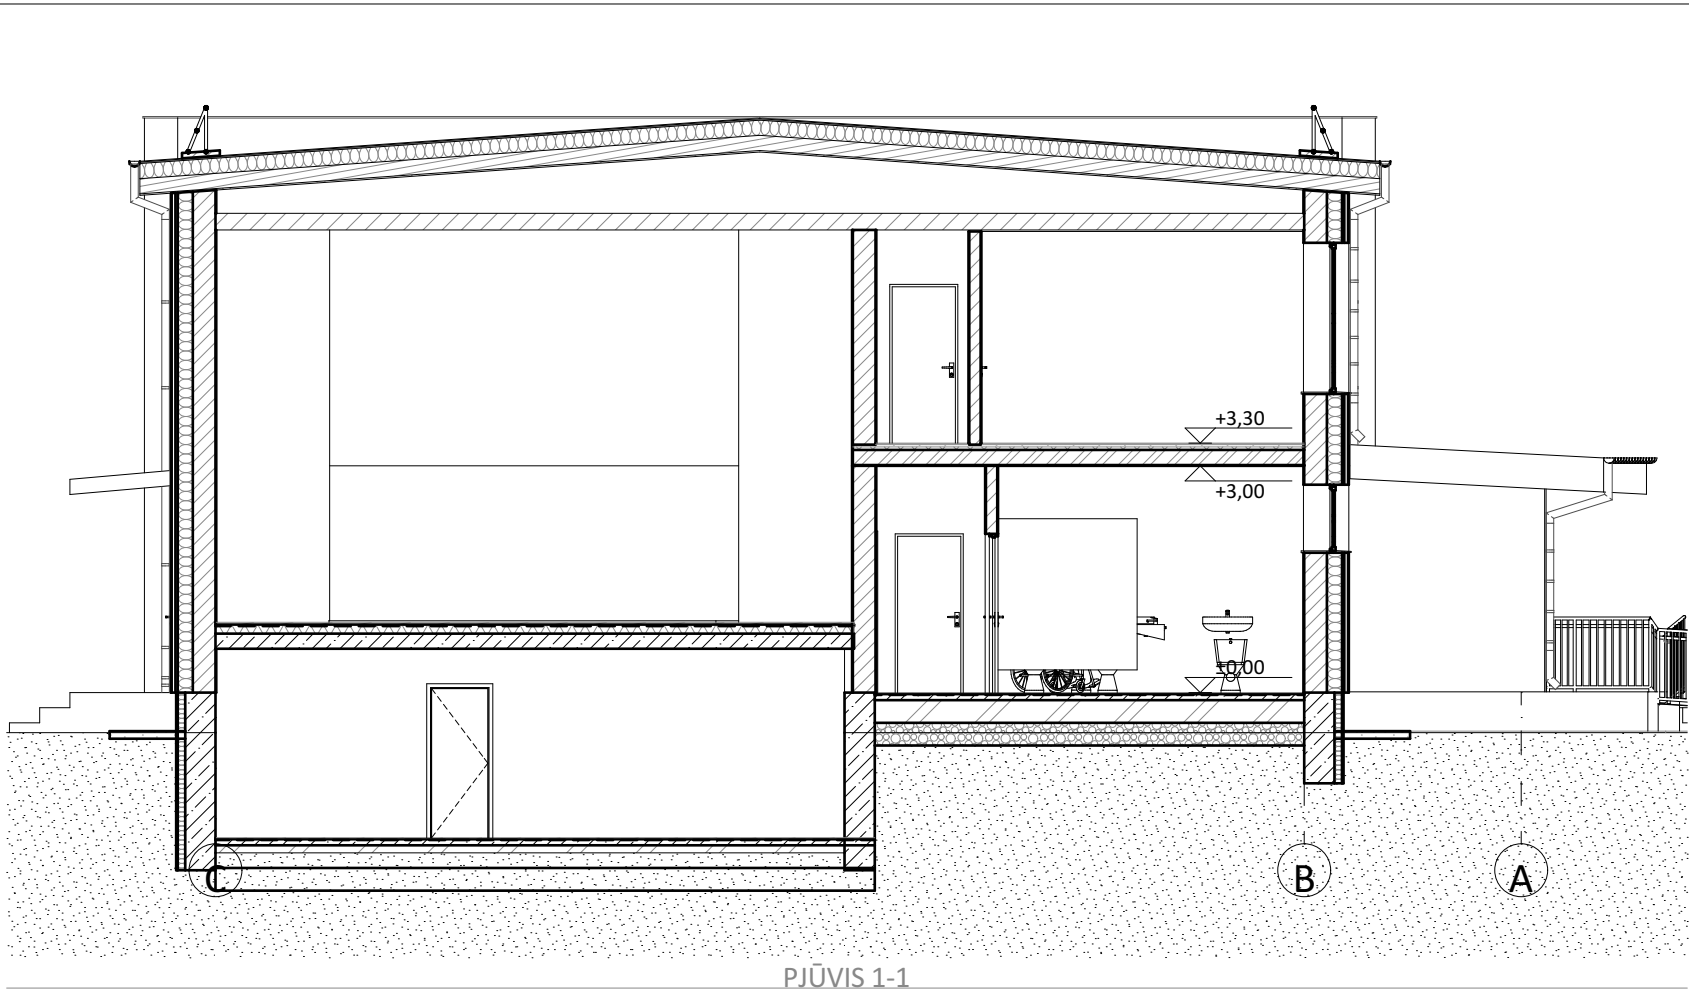


PJŪVIS 1-1

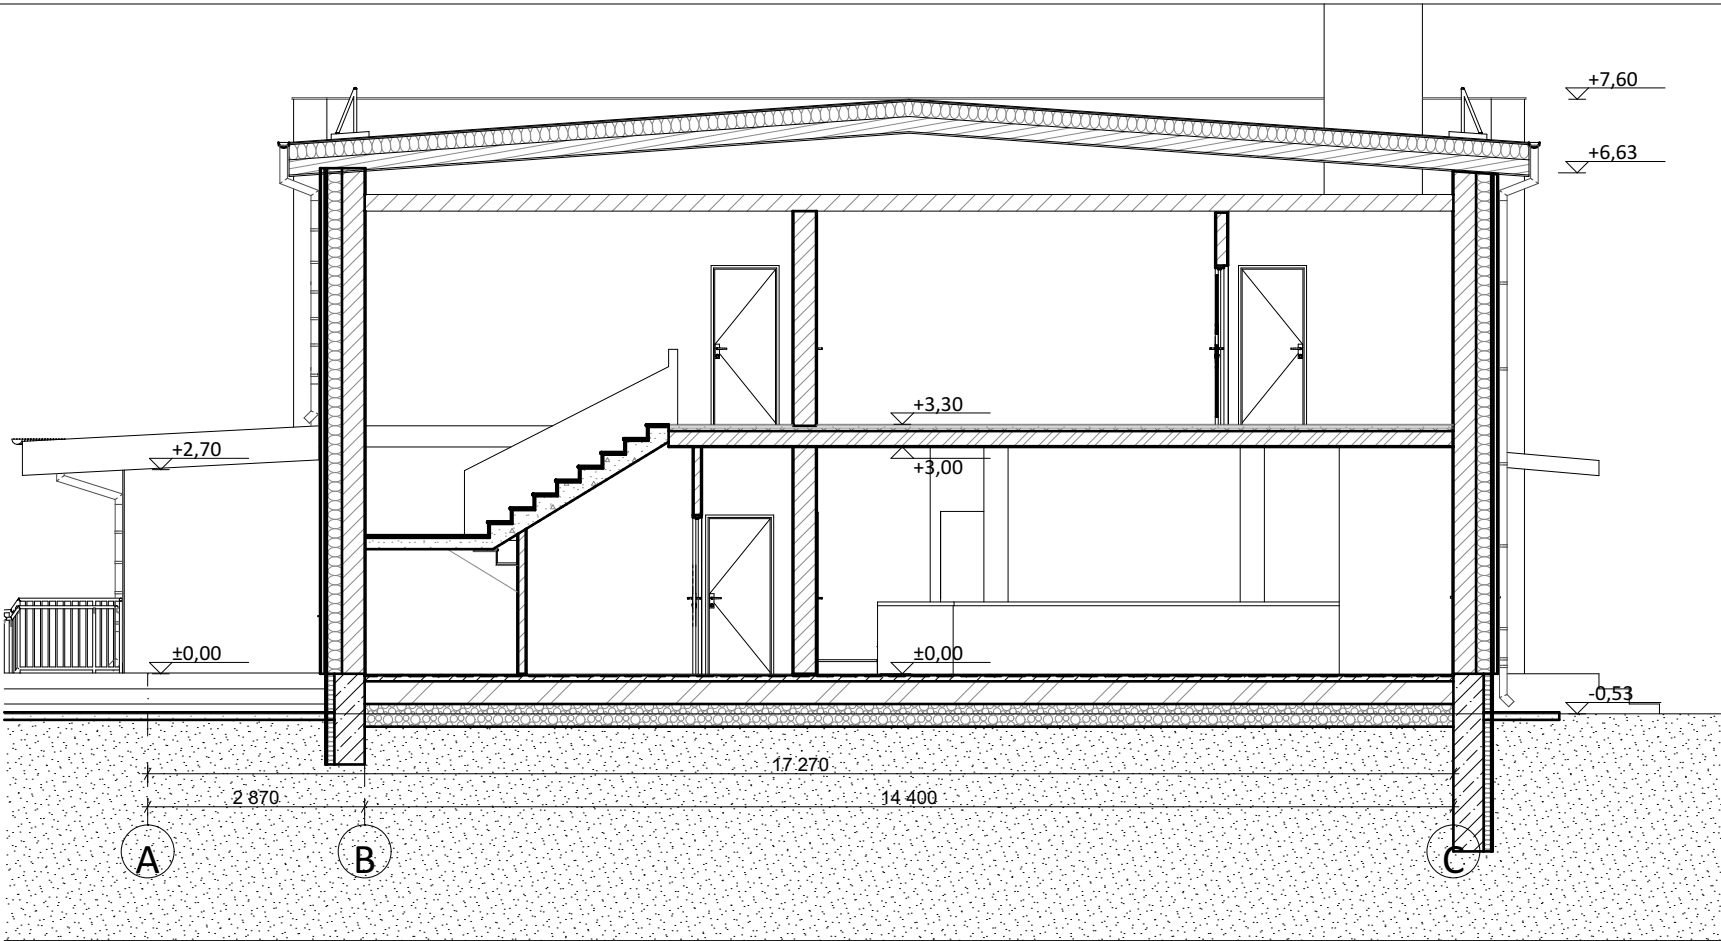

PJŪVIS 2-2

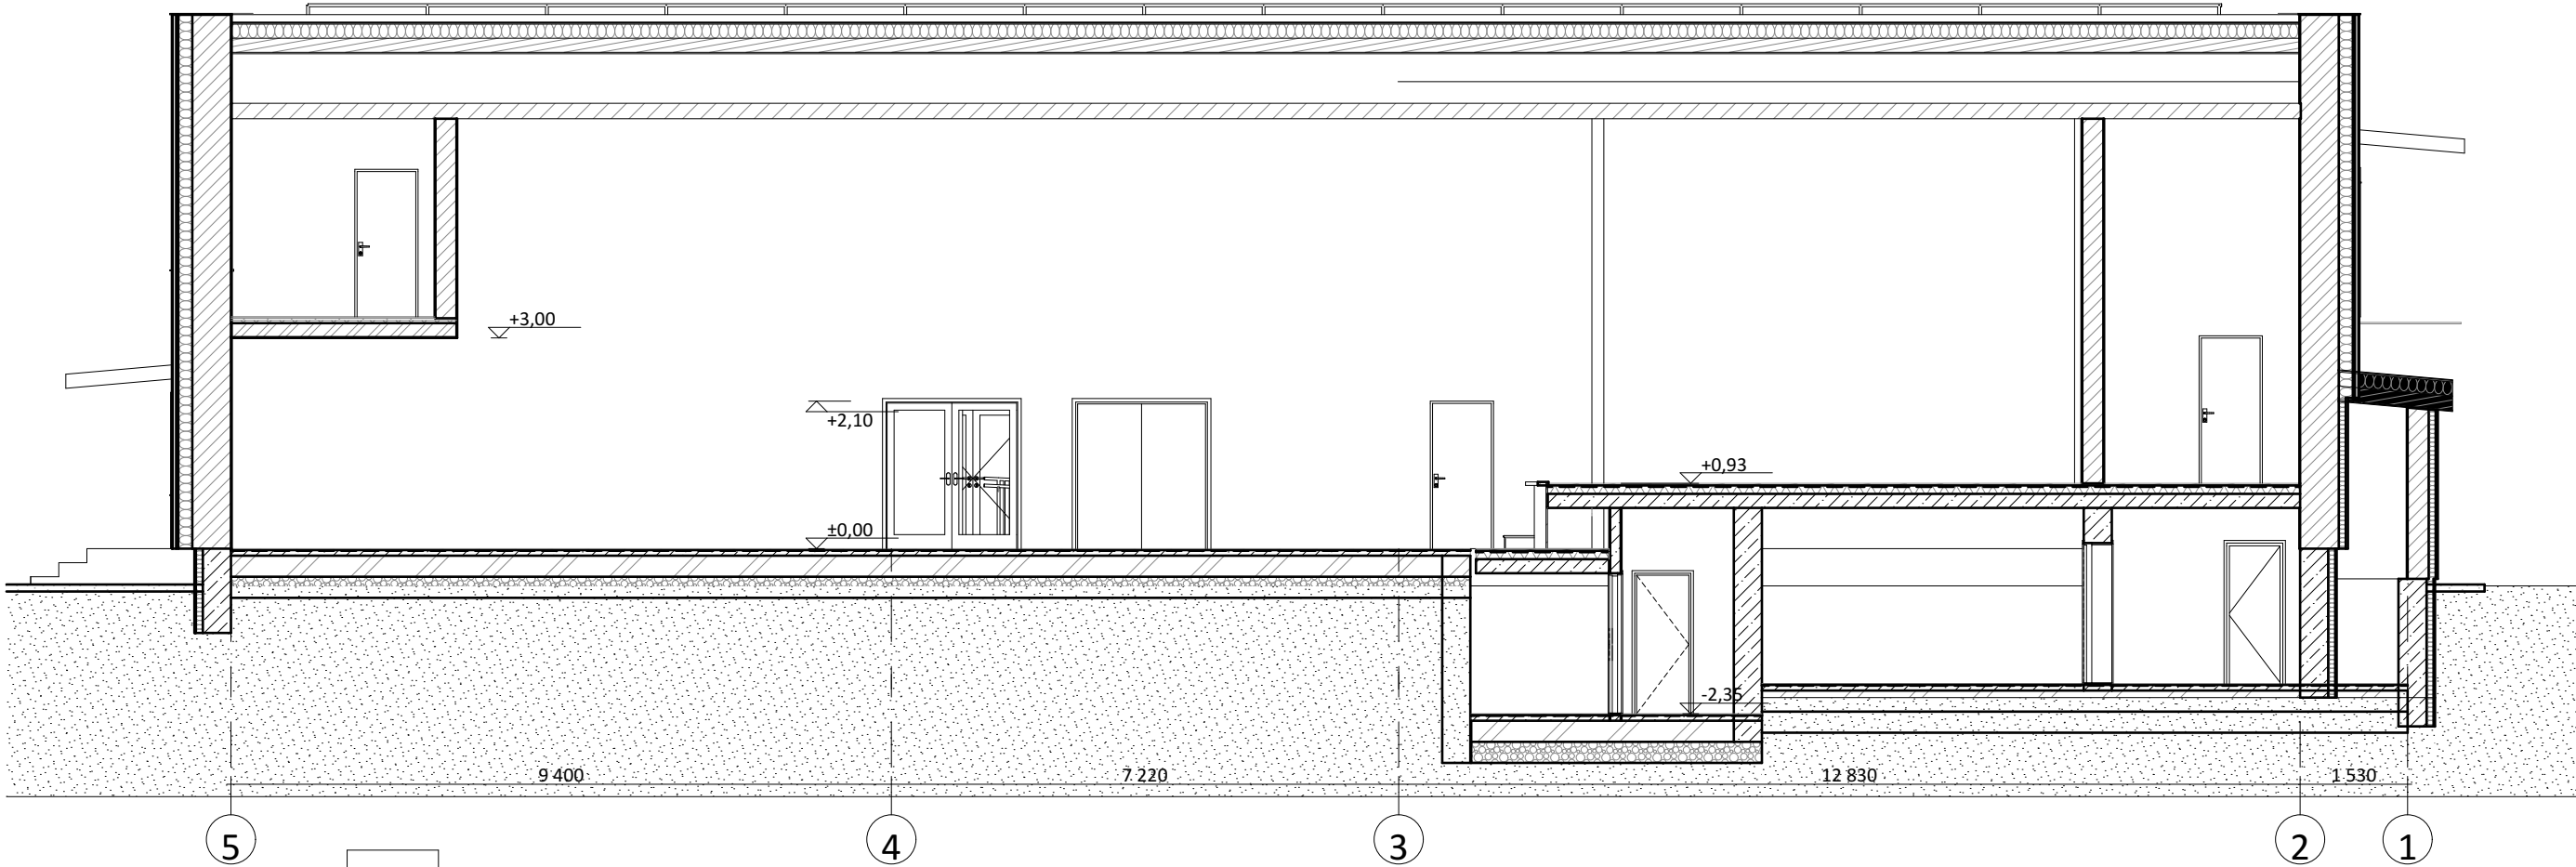


PJŪVIS 3-3 M1:100

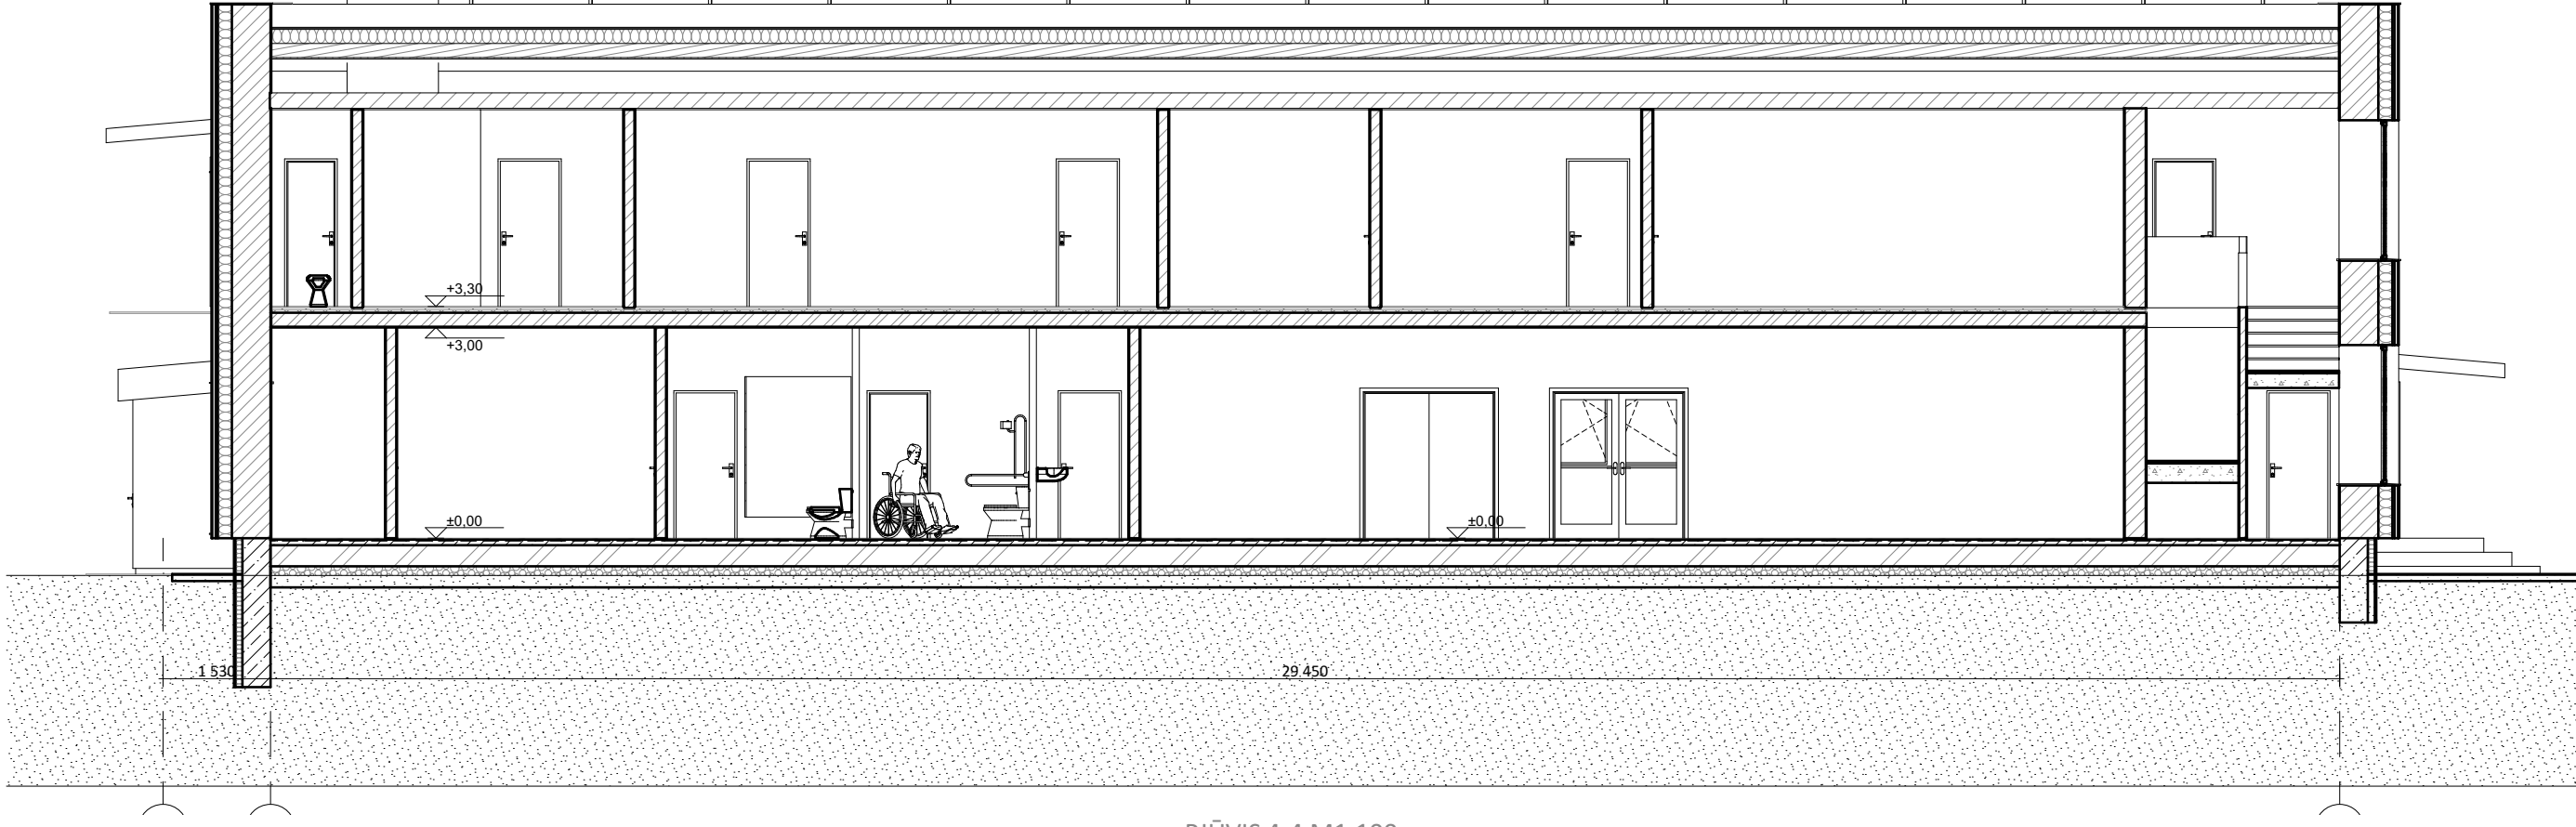

PJŪVIS 4-4 M1:100












0	2023 09	Viešinimui			
Laida	Išleidimo data	Laidos statusas. Keitimo priežastis (jei taikoma)			
KVAL. PATV. DOK. NR.		MB "STATYBŲ IDĖJA" Aušros al. 66A-13, Šiauliai LT76233 tel.: +370 673 61089; el.p.: info@statybuideja.lt J.k.: 303339699; PVM kodas: LT1000 1167 3814		ADMINISTRACINĖS PASKIRTIES PASTATOGILAIČIŲ G. 12, GILAIČIŲ K., KUŽIŲ SEN., ŠIAULIŲ RAJ. SAV., PASKIRTIES KEITIMO Į KULTŪROS PASKIRTĮ IR PAPRASTOJO REMONTO APRAŠO PROJEKIGINIAI PASIŪLYMAI	
35212	PV	A. Dabrikas		Dokumento pavadinimas: PJŪVIS 1-1, PJŪVIS 2-2, PJŪVIS 3-3 M1:100, PJŪVIS 4-4 M1:100	
A 901	SA PDV	R. Budrytė			
0019895	Inž.	S. Laumakienė			
LT	Statytojas:			Dokumento žymuo: 230615-01-PP-SA.B-8	
	ŠIAULIŲ RAJONO SAVIVALDYBĖ				
				Lapas	Lapų
				01	01

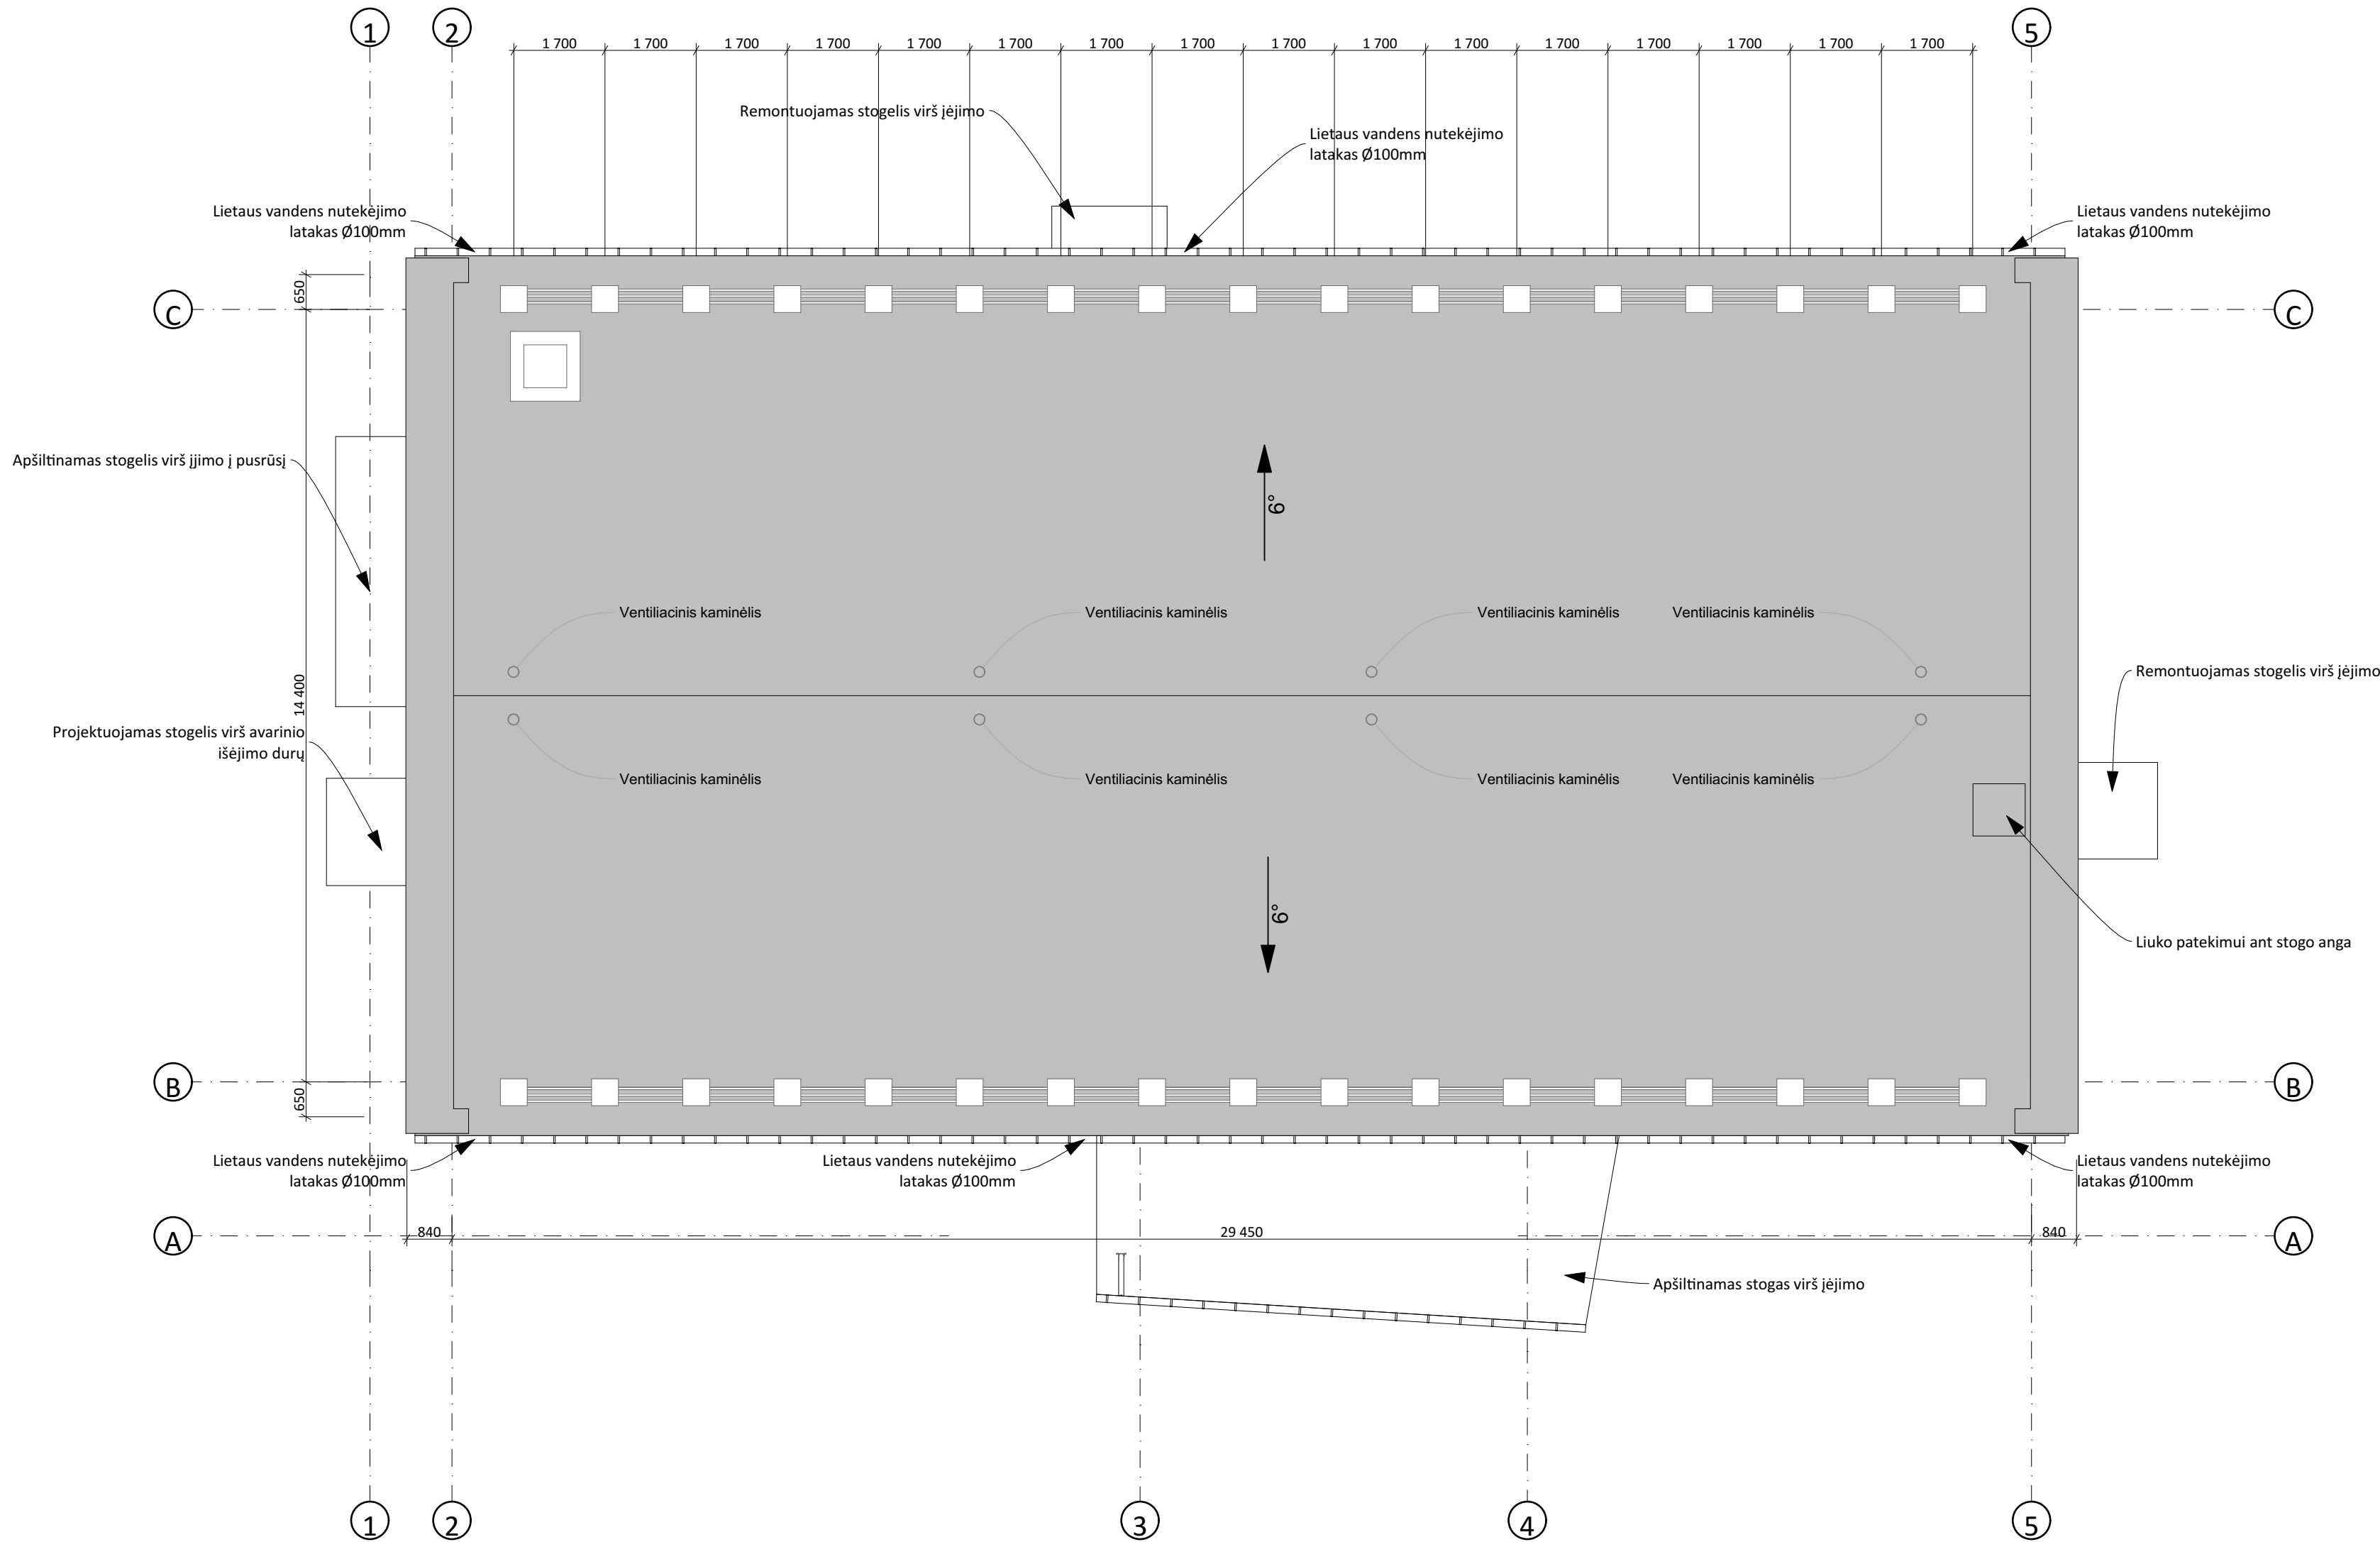

PASTABOS:

1. PROJEKTUOJAMA IŠORINĖ LIETAUS NUBĖGIMO SISTEMA SU LIETLOVIAIS IR LIETVAMZDŽIAIS. LIETVAMZDŽIO DIAMETRAS - 100 MM. LIETAUS NUOTEKOS NUO STOGŲ NUVEDAMOS ANT ŽEMĖS PAVIRŠIAUS. PAVIRŠINĖS NUOTEKOS TOLYGLIAI PASISKIRSTO ŽEMĖS PAVIRŠIUJE IR TIES APŽELDINTA TERITORIJA INFILTRUOJASI Į ESAMUS GRUNTUS.
2. STOGO SUJUNGIMO VIETOSE SU SIENOMIS IR KITAIŠ VERTIKALIAIS PAVIRŠIAIS PASTARIEJI TURI BŪTI PADENGTI HIDROIZOLIACINE DANGA NE MAŽIAU KAIP 300MM. SUJUNGIMO SU PARAPETAIS VIETOSE, KAI PARAPETO AUKŠTIS ŽEMESNIS NEI 300MM, HIDROIZOLIACINĖ DANGA TURI BŪTI UŽLEISTA ANT PARAPETO VIRŠAUS IR PRITVIRTINTA. HIDROIZOLIACINĖS DANGOS KRAŠTAS TURI BŪTI UŽSANDARINTAS, KAD Į STOGO KONSTRUKCIJAS NEPATEKTŲ VANDUO.
3. PARAPETAI TURI BŪTI IŠKILĘ VIRŠ HIDROIZOLIACINĖS DANGOS NE MAŽIAU KAIP 100MM.
4. STOGO NUOLYGIS PARODYTAS PRELIMINARUS, IŠLAIKOMAS ESAMAS, TIK PAKOREGUOJANT JĮ KUR REIKIA. STOGO NUOLYDIS TURI BŪTI NE MAŽIAU NEI 0,7° IR NE DAUGIAU KAIP 7,0°.
5. VENTILIACINIAI KAMINĖLIAI ĮRENGIAMI AUKŠČIAUSIOSE STOGO VIETOSE ARBA ARČIAUSIAI JŲ (1 KAMINĖLIS 50-80 KV.M PLOTUI). ĮRENGIMO VIETAS TIKSLINTI VIETOJE.
6. PASTATOMATMENYS NURODYTI MILIMETRAIS (MM).
7. PAKEITIMUS DERINTI SU PROJEKTUOTOJU.
8. VISOS NAUDOJAMOS MEDŽIAGOS TURI ATITIKTI GALIOJANČIAS PRIEŠGAISRINĖS IR SANITARINĖS HIGIENOS NORMAS.

0	2023 09	Viešinimui					
Laida	Išleidimo data	Laidos statusas. Keitimo priežastis (jei taikoma)					
KVAL. PATV. DOK. NR.		MB "STATYBŲ IDĖJA" Aušros al. 66A-13, Šiauliai LT76233 tel.: +370 673 61089; el.p.: info@statybuideja.lt J.k.: 303339699; PVM kodas: LT1000 1167 3814		ADMINISTRACINĖS PASKIRTIES PASTATOGILAIČIŲ G. 12, GILAIČIŲ K., KUŽIŲ SEN., ŠIAULIŲ RAJ. SAV., PASKIRTIES KEITIMO Į KULTŪROS PASKIRTĮ IR PAPRASTOJO REMONTO APRAŠO PROJEKTINIAI PASIŪLYMAI			
35212	PV	A. Dabrikas		Dokumento pavadinimas: Stogo planas M1:100			
A 901	SA PDV	R. Budrytė					
0019895	Inž.	S. Laumakienė					
LT	Statytojas:	ŠIAULIŲ RAJONO SAVIVALDYBĖ		Dokumento žymuo:	230615-01-PP-SA,B-9	Lapas	Lapų
						01	01

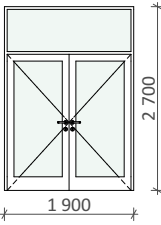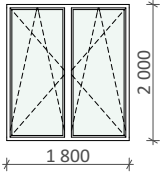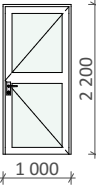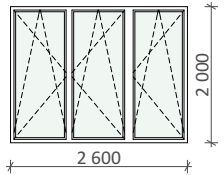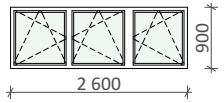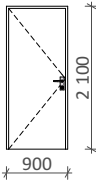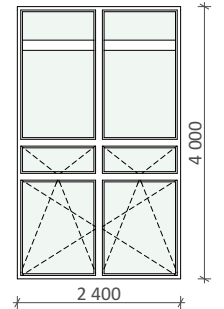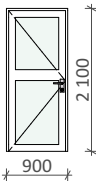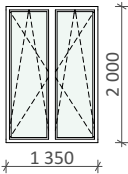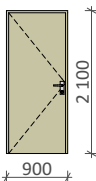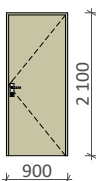LANGŲ ŽINIARAŠTIS						DURŲ ŽINIARAŠTIS						
Žym.	Gaminio schema	Angos matmenys (Plotis x Aukštis), mm	Kiekis, vnt	Plotas, m²	Kita informacija	Žym.	Gaminio schema	Angos matmenys (Plotis x Aukštis), mm	Kiekis, vnt	Plotas, m²	Varčia (R- dešininės, L- kairinės)	Kita informacija
L-1		750x550	6	0,41	1. Langai plastiko rėmo su dviem stiklo paketais, padengti selektyvinėmis dangomis. U ≤ 1,3 W/(m²K), oro laidžio klasė – 4. 2. Langai varstomi su mikroventiliacijos padėtimi. 3. Matmenis tikslinti vietoje prieš užsakant gaminius. 4. Spalvą derinti su statytoju. 5. Langų montavimą atlikti pagal gamintojo patvirtintas taisykles ir nurodymus. Montuojant naudoti sandarinimo juostas.	DL-1		1 900x2 700	1	5,13		1. Lauko durys plastiko rėmo su stiklo paketu iš dviejų stiklų, užpildytu inertinėmis dujomis. U ≤ 1,6 W/(m²K), o oro laidžio klasė – 4. 2. Spalvą derinti su statytoju. 3. Matmenis tikslinti vietoje prieš užsakant gaminius. 4. Durų montavimą atlikti pagal gamintojo patvirtintas taisykles ir nurodymus. Montuojant naudoti sandarinimo juostas.
L-2		1 800x2 000	1	3,60	1. Langai plastiko rėmo su dviem stiklo paketais, padengti selektyvinėmis dangomis. U ≤ 1,3 W/(m²K), oro laidžio klasė – 4. 2. Langai varstomi su mikroventiliacijos padėtimi. 3. Matmenis tikslinti vietoje prieš užsakant gaminius. 4. Spalvą derinti su statytoju. 5. Langų montavimą atlikti pagal gamintojo patvirtintas taisykles ir nurodymus. Montuojant naudoti sandarinimo juostas.	DL-2		1 000x2 200	1	2,20	R	1. Lauko durys plastiko rėmo su stiklo paketu iš dviejų stiklų, užpildytu inertinėmis dujomis. U ≤ 1,6 W/(m²K), o oro laidžio klasė – 4. 2. Spalvą derinti su statytoju. 3. Matmenis tikslinti vietoje prieš užsakant gaminius. 4. Durų montavimą atlikti pagal gamintojo patvirtintas taisykles ir nurodymus. Montuojant naudoti sandarinimo juostas.
L-3		2 600x2 000	8	5,20	1. Langai plastiko rėmo su dviem stiklo paketais, padengti selektyvinėmis dangomis. U ≤ 1,3 W/(m²K), oro laidžio klasė – 4. 2. Langai varstomi su mikroventiliacijos padėtimi. 3. Matmenis tikslinti vietoje prieš užsakant gaminius. 4. Spalvą derinti su statytoju. 5. Langų montavimą atlikti pagal gamintojo patvirtintas taisykles ir nurodymus. Montuojant naudoti sandarinimo juostas.	DL-3		1 350x2 100	1	2,84	R	1. Lauko durys plastiko rėmo su stiklo paketu iš dviejų stiklų, užpildytu inertinėmis dujomis. U ≤ 1,6 W/(m²K), o oro laidžio klasė – 4. 2. Spalvą derinti su statytoju. 3. Matmenis tikslinti vietoje prieš užsakant gaminius. 4. Durų montavimą atlikti pagal gamintojo patvirtintas taisykles ir nurodymus. Montuojant naudoti sandarinimo juostas.
L-3		2 600x900	3	2,34	1. Langai plastiko rėmo su dviem stiklo paketais, padengti selektyvinėmis dangomis. U ≤ 1,3 W/(m²K), oro laidžio klasė – 4. 2. Langai varstomi su mikroventiliacijos padėtimi. 3. Matmenis tikslinti vietoje prieš užsakant gaminius. 4. Spalvą derinti su statytoju. 5. Langų montavimą atlikti pagal gamintojo patvirtintas taisykles ir nurodymus. Montuojant naudoti sandarinimo juostas.	DL-4		900x2 100	1	1,89	L	1. Lauko durys metalinės. U ≤ 1,6 W/(m²K), o oro laidžio klasė – 4. 2. Spalvą derinti su statytoju. 3. Matmenis tikslinti vietoje prieš užsakant gaminius. 4. Durų montavimą atlikti pagal gamintojo patvirtintas taisykles ir nurodymus. Montuojant naudoti sandarinimo juostas.
L-5		2 400x4 000	4	9,60	1. Langai plastiko rėmo su dviem stiklo paketais, padengti selektyvinėmis dangomis. U ≤ 1,3 W/(m²K), oro laidžio klasė – 4. 2. Langai varstomi su mikroventiliacijos padėtimi. 3. Matmenis tikslinti vietoje prieš užsakant gaminius. 4. Spalvą derinti su statytoju. 5. Langų montavimą atlikti pagal gamintojo patvirtintas taisykles ir nurodymus. Montuojant naudoti sandarinimo juostas.	DL-5		900x2 100	1	1,89	L	1. Lauko durys plastiko rėmo su stiklo paketu iš dviejų stiklų, užpildytu inertinėmis dujomis. U ≤ 1,6 W/(m²K), o oro laidžio klasė – 4. 2. Spalvą derinti su statytoju. 3. Matmenis tikslinti vietoje prieš užsakant gaminius. 4. Durų montavimą atlikti pagal gamintojo patvirtintas taisykles ir nurodymus. Montuojant naudoti sandarinimo juostas.
L-6		1 350x2 000	6	2,70	1. Langai plastiko rėmo su dviem stiklo paketais, padengti selektyvinėmis dangomis. U ≤ 1,3 W/(m²K), oro laidžio klasė – 4. 2. Langai varstomi su mikroventiliacijos padėtimi. 3. Matmenis tikslinti vietoje prieš užsakant gaminius. 4. Spalvą derinti su statytoju. 5. Langų montavimą atlikti pagal gamintojo patvirtintas taisykles ir nurodymus. Montuojant naudoti sandarinimo juostas.	DV-6		900x2 100	3	1,89	L	1. Vidaus durys iš perforuotos medžio drožlių plokštės. 2. WC durys iš drėgmei atsparios laminuotos medžio drožlių plokštės. 3. Kairinės. 4. Matmenis tikslinti vietoje prieš užsakant gaminius. 5. Spalvą derinti su statytoju. 6. Durų montavimą atlikti pagal gamintojo patvirtintas taisykles ir nurodymus.
			28	109,28 m²		DV-7		900x2 100	9	1,89	R	1. Vidaus durys iš perforuotos medžio drožlių plokštės. 2. WC durys iš drėgmei atsparios laminuotos medžio drožlių plokštės. 3. Dešininės. 4. Matmenis tikslinti vietoje prieš užsakant gaminius. 5. Spalvą derinti su statytoju. 6. Durų montavimą atlikti pagal gamintojo patvirtintas taisykles ir nurodymus.
				0	2023 09	Viešinimui						
				Laida	Išleidimo data	Laidos statusas. Keitimo priežastis (jei taikoma)						
				KVAL. PATV. DOK. NR.		MB "STATYBŲ IDĖJA"		ADMINISTRACINĖS PASKIRTIES PASTATOGILAIČIŲ G. 12, GILAIČIŲ K., KUŽIŲ SEN., ŠIAULIŲ RAJ. SAV., PASKIRTIES KEITIMO Į KULTŪROS PASKIRTĮ IR PAPRASTOJO REMONTO APRAŠO PROJEK TINIAI PASIŪLYMAI				
				35212	PV	A. Dabrikas		Dokumento pavadinimas:				
				A 901	SA PDV	R. Budrytė		Durų žiniaraštis, Langų žiniaraštis				
				0019895	Inž.	S. Laumakienė						
				LT	Statytojas:		Dokumento žymuo:				Lapas	Lapų
					ŠIAULIŲ RAJONO SAVIVALDYBĖ		230615-01-PP-SA.B-10				01	01



0	2023 09	Viešinimui			
Laida	Išleidimo data	Laidos statusas. Keitimo priežastis (jei taikoma)			
KVAL. PATV. DOK. NR.		MB "STATYBŲ IDĖJA" Aušros al. 66A-13, Šiauliai LT76233 tel.: +370 673 61089; el.p.: info@statybuideja.lt J.k.: 303339699; PVM kodas: LT1000 1167 3814		ADMINISTRACINĖS PASKIRTIES PASTATOGILAIČIŲ G. 12, GILAIČIŲ K., KUŽIŲ SEN., ŠIAULIŲ RAJ. SAV., PASKIRTIES KEITIMO Į KULTŪROS PASKIRTĮ IR PAPRASTOJO REMONTO APRAŠO PROJEKTINGAI PASIŪLYMAI	
35212	PV	A. Dabrikas		Dokumento pavadinimas: 3D	
A 901	SA PDV	R. Budrytė			
0019895	Inž.	S. Laumakienė			
LT	Statytojas: ŠIAULIŲ RAJONO SAVIVALDYBĖ			Dokumento žymuo: 230615-01-PP-SA.B-11	Lapas 01
					Lapų 01