





ATESTATO Nr.	UAB "ARCHITEKTŪROS PROJEKTAI" įmonės kodas 120920263 adresas: Polocko g. 4-101, Vilnius tel: +37067166001				OBJEKTAS: DAUGIABUČIO GYVENAMOJO NAMO KROKUVOS G. 2, VILNIUJE, NEJRENGTOS PASTOGĖS NR. 16A, NR. 16B, NR. 24A, NR. 36A, PASKIRTIES KEITIMO IŠ KITA Į GYVENAMĄJĄ, SUFORMUOJANT 11 BUTŲ, KAPITALINIO REMONTO PROJEKTAS	
A 1694	PV	I. Krasnickienė		2022.04	Vizualinė informacija	Laida
NKPAS 0621						0
BK 020988	Arch.	S. Benetytė		2022.04	PP-AP-2022/04-003	Lapas
						09
Etapas	Užsakovas:					
PP	A.M., A.B., J.B.					

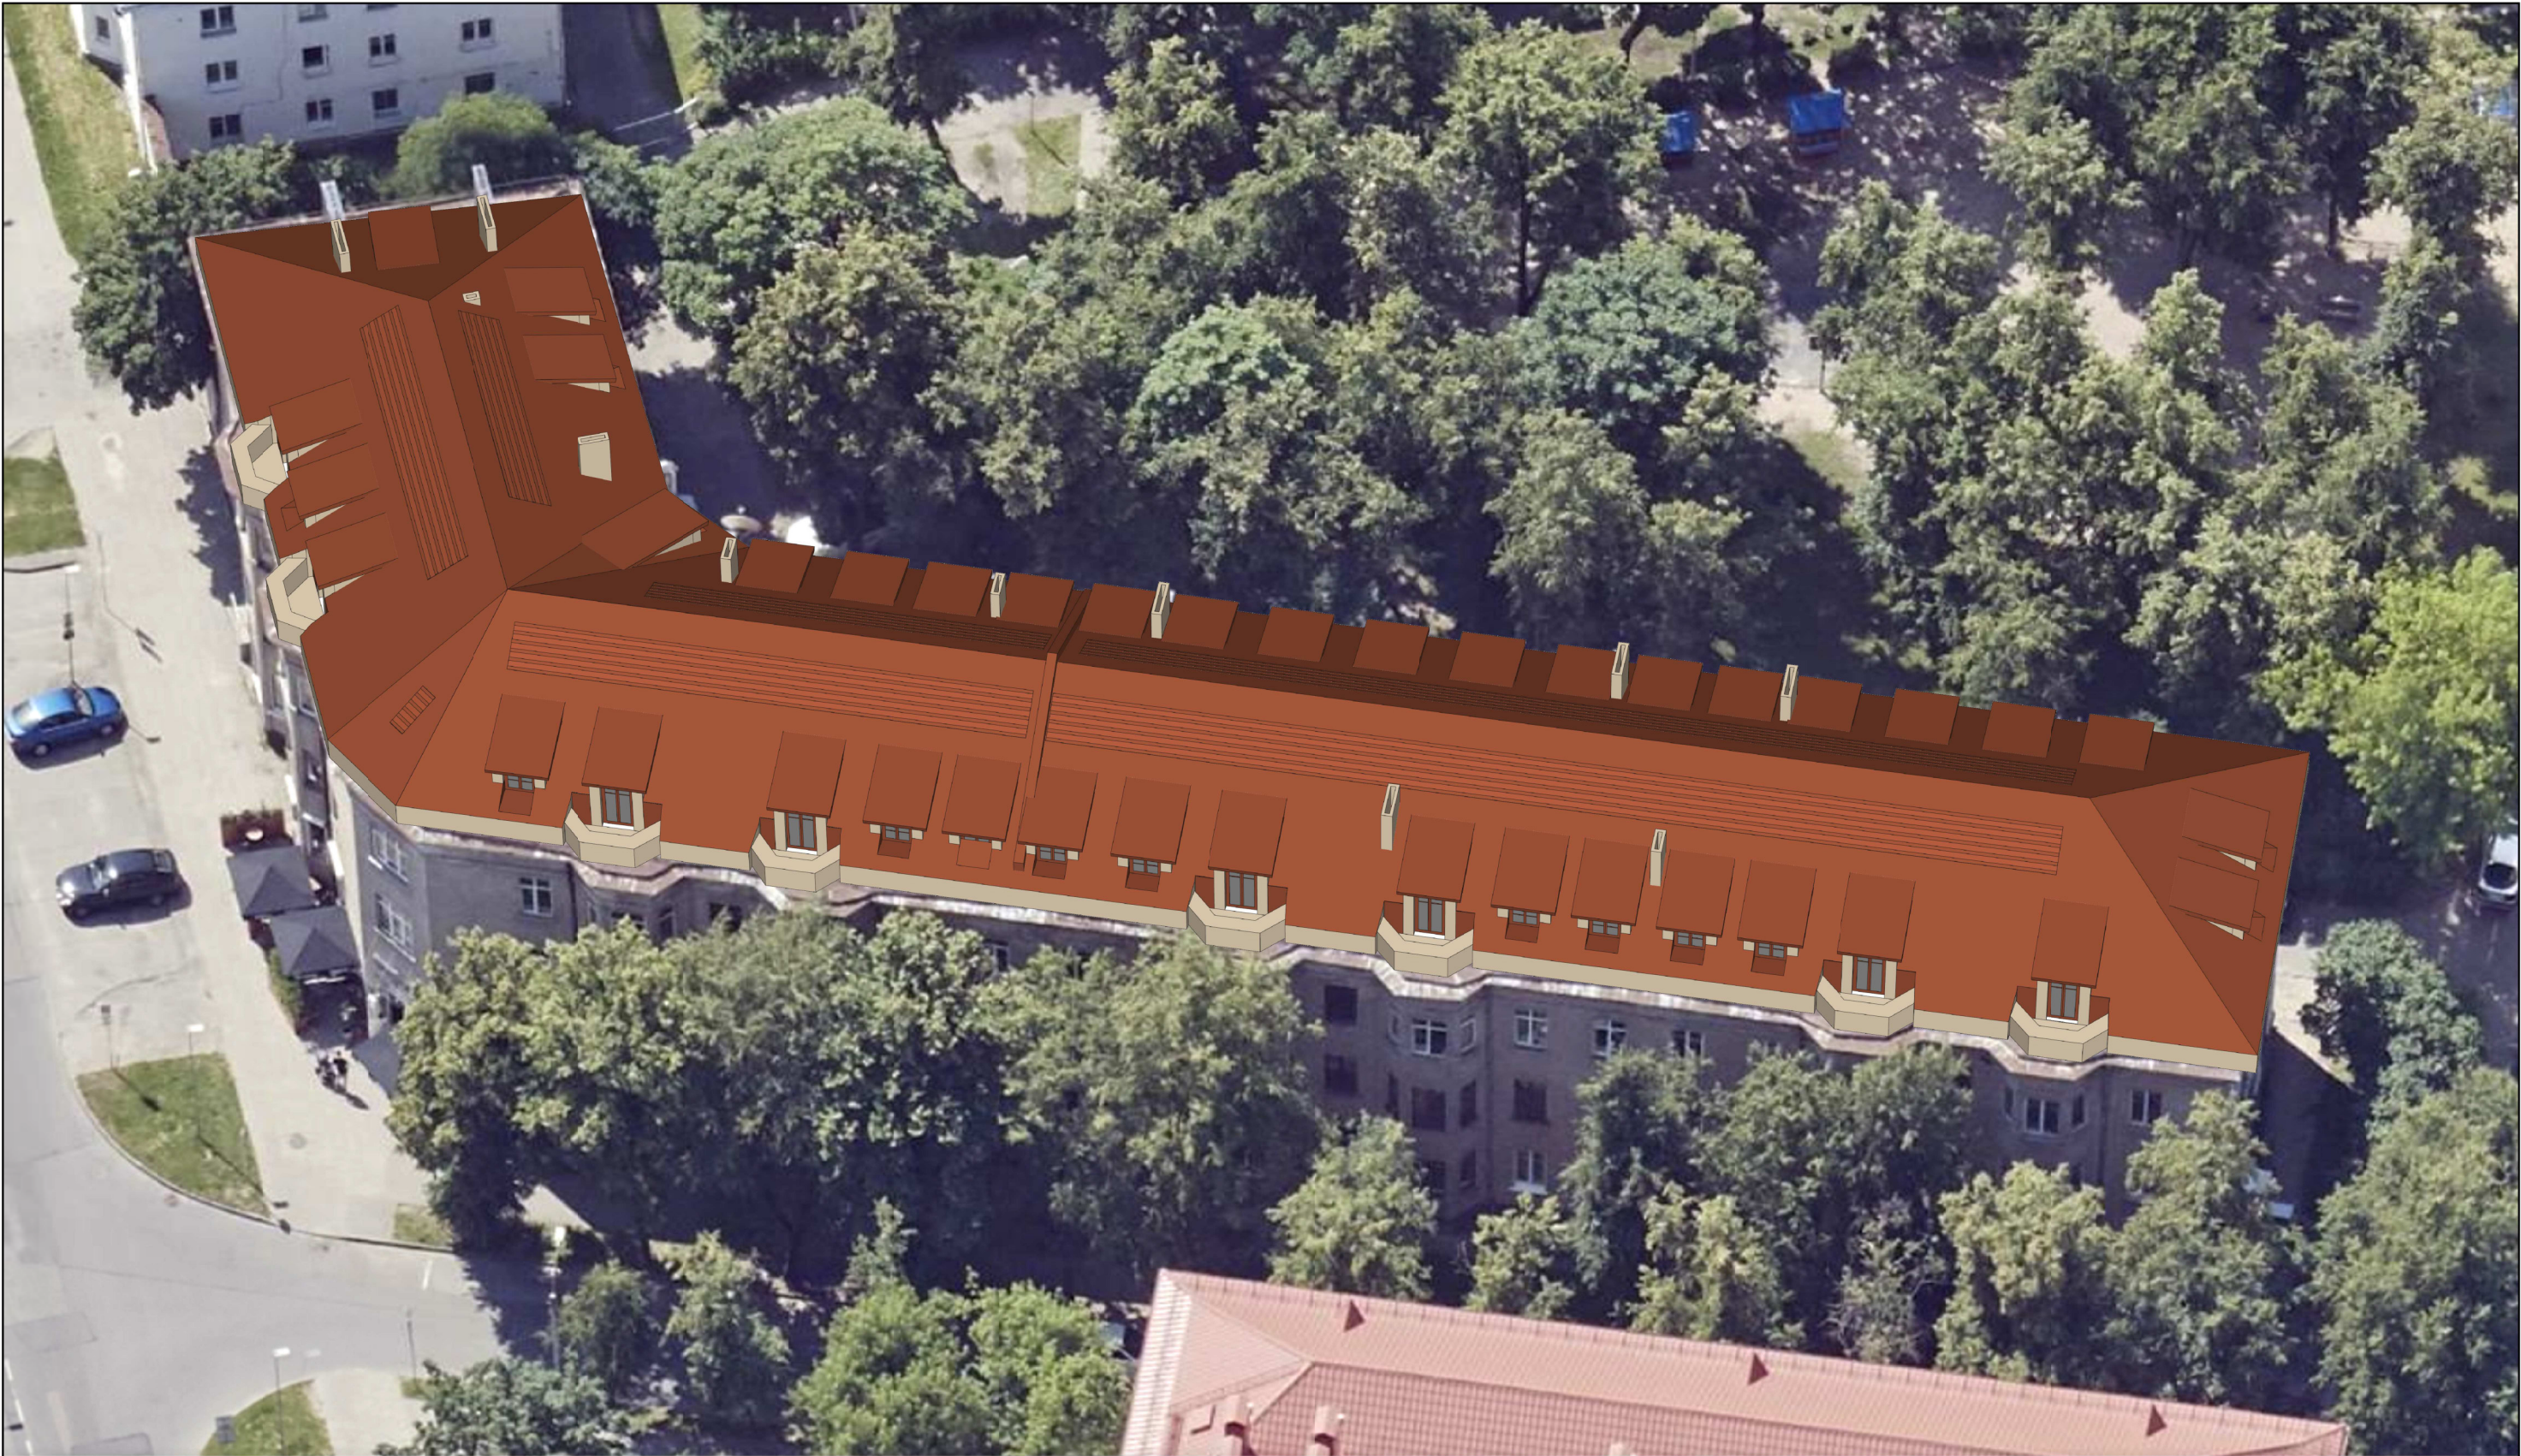

ATESTATO Nr.		UAB "ARCHITEKTŪROS PROJEKTAI" įmonės kodas 120920263 adresas: Polocko g. 4-101, Vilnius tel: +37067166001			OBJEKTAS: DAUGIABUČIO GYVENAMOJO NAMO KROKUVOS G. 2, VILNIUJE, NEJRENGTOS PASTOGĖS NR. 16A, NR. 16B, NR. 24A, NR. 36A, PASKIRTIES KEITIMO IŠ KITA Į GYVENAMĄJĄ, SUFORMUOJANT 11 BUTŲ, KAPITALINIO REMONTO PROJEKTAS		
A 1694		PV	I. Krasnickienė		2022.04	Vizualinė informacija	Laida
NKPAS 0621		Arch.	S. Benetytė		2022.04		0
BK 020988							
Etapas		Užsakovas:				PP-AP-2022/04-003	Lapas
PP		A.M., A.B., J.B.					10

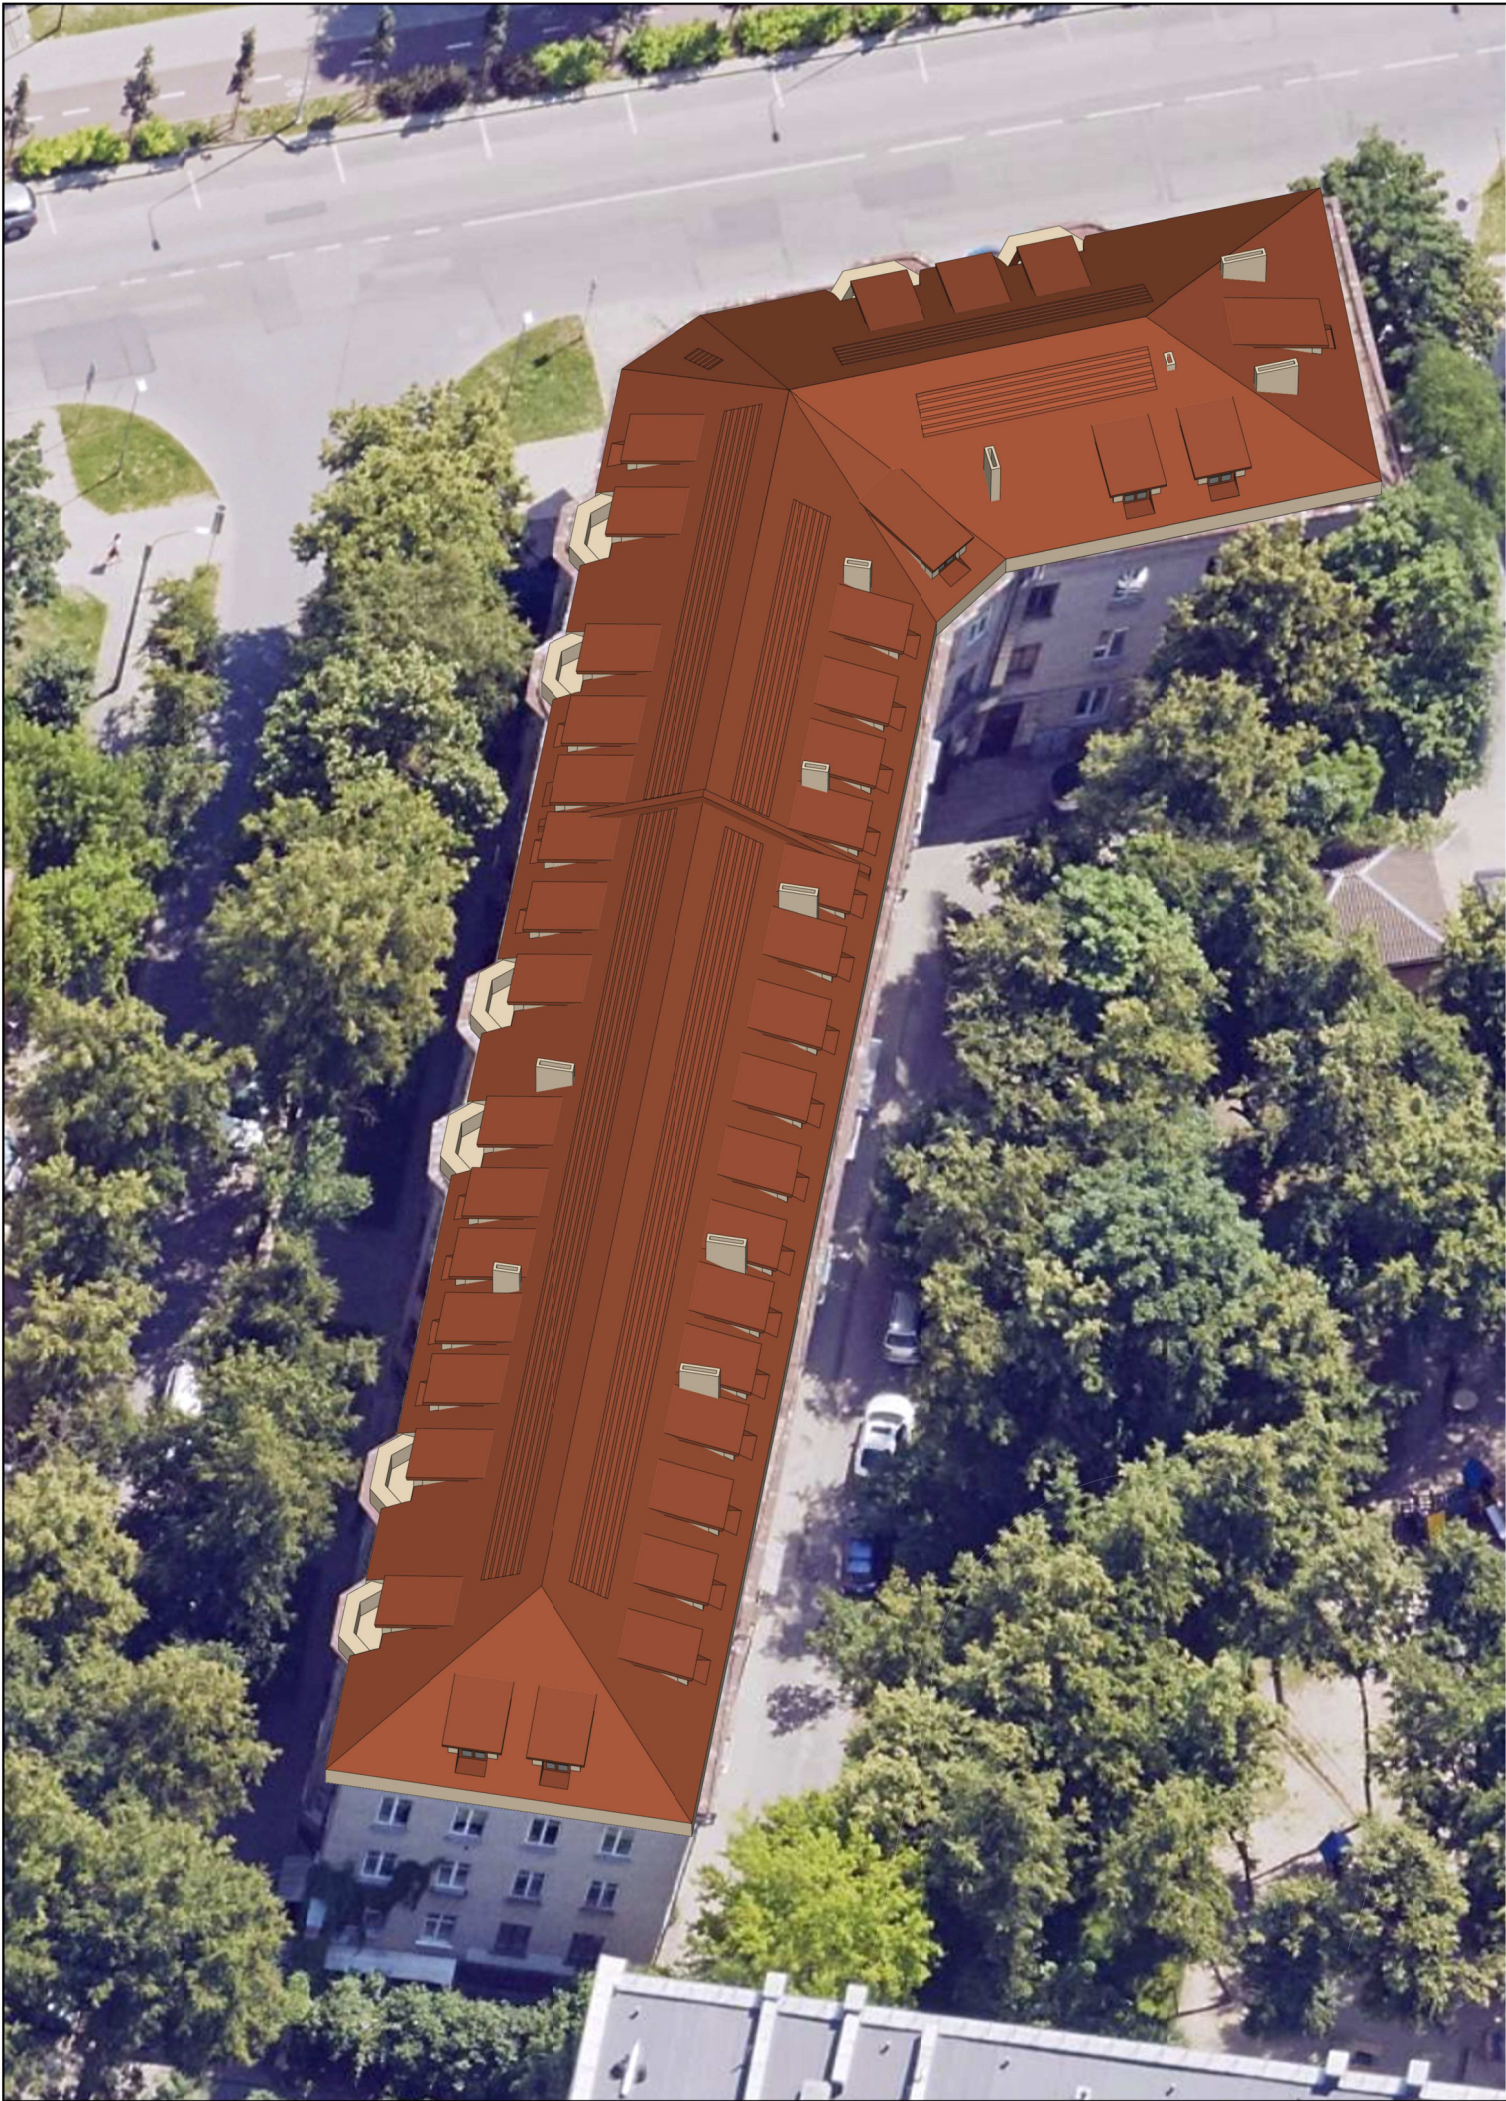

ATESTATO Nr.		UAB "ARCHITEKTŪROS PROJEKTAI" įmonės kodas 120920263 adresas: Polocko g. 4-101, Vilnius tel: +37067166001			OBJEKTAS: DAUGIABUČIO GYVENAMOJO NAMO KROKUVOS G. 2, VILNIUJE, NEJRENGTOS PASTOGĖS NR. 16A, NR. 16B, NR. 24A, NR. 36A, PASKIRTIES KEITIMO IŠ KITA Į GYVENAMĄJĄ, SUFORMUOJANT 11 BUTŲ, KAPITALINIO REMONTO PROJEKTAS		
A 1694		PV	I. Krasnickienė		2022.04	Vizualinė informacija	Laida
NKPAS 0621			S. Benetytė		2022.04		0
BK 020988			Arch.				
Etapas		Užsakovas:				PP-AP-2022/04-003	Lapas
PP		A.M., A.B., J.B.					11