

PROJEKTO NR.	2323
PROJEKTO PAVADINIMAS	KITOS (ŪKIO) PASKIRTIES PASTATŲ ŠIAULIŲ KEL. 91, PALNOSŲ K., MAŽEIKIŲ R. SAV., STATYBOS PROJEKTAS;
STATINIO ADRESAS	ŠIAULIŲ KEL. 91, PALNOSŲ K., MAŽEIKIŲ R. SAV., (SKLYPO KAD. Nr. 6140/0004:252)
NAUDOJIMO PASKIRTIS	KITOS (ŪKIO) PASKIRTIES PASTATAS NR. 1 KITOS (ŪKIO) PASKIRTIES PASTATAS NR. 2
KATEGORIJA	NEYPATINGASIS STATINYS NR. 1 NEYPATINGASIS STATINYS NR. 2
STATYBOS RŪŠIS	NAUJA STATYBA
PROJEKTO ETAPAS	PROJEKTINIAI PASIŪLYMAI
DALIS	PP
LAIDA	0
PROJEKTO VADOVAS	VIKTORAS GRIGAS atestato Nr. 37814
PROJEKTO DALIES VADOVAS	RASA KAČERAUSKIENĖ atestato Nr. A 1297

PROJEKTINIŲ PASIŪLYMŲ AIŠKINAMASIS RAŠTAS

Statytojas:

I. S., A. S.

Objektas:

Kitos (ūkio) paskirties pastatų Šiaulių kel. 91, Palnosų k., Mažeikių r. sav. statybos projektas.

BENDRI DUOMENYS

Statinio vieta (geografinė vieta) - Šiaulių kel. 91, Palnosų k., Mažeikių r. sav.

Statomi du kitos (ūkio) paskirties pastatai (7.19), statinių kategorija – neypatingieji statiniai, statinių paskirtis - kitos (ūkio) paskirties pastatai; statybos rūšis – nauja statyba.

Sklypo plotas – 2.9801 ha;

Sklypas, kuriame projektuojami pastatai yra Palnosų k., Mažeikių r. sav. Žemės sklypo kad. Nr. 3248/0001:22, žemės sklypo unik. Nr. 3248-0001-0022, pagrindinė naudojimo paskirtis – žemės ūkio, naudojimo būdas: kiti žemės ūkio paskirties žemės sklypai.

PASTATO FUNKCINIO RYŠIO IR ZONAVIMO SPRENDINIAI

Projektuojami du kitos (ūkio) paskirties pastatai. Pastato Nr. 1 aukštis nuo pastato grindų nulinės altitudės iki pastato aukščiausio taško 5.30 m, aukštis nuo vidutinės žemės paviršiaus altitudės 5.50 m. Pastatas vieno tūrio, vienaaukštis su keturšlaičiu stogu. Pastate įrengiamos dvi ūkio patalpos, du koridoriai ir sandėlis.

Projektuojamo pastato Nr. 1 techniniai rodikliai:

- Bendrasis plotas – 92,58 m²;
- Statybinis tūris – 335,0 m³.

Pastato Nr. 2 aukštis nuo pastato grindų nulinės altitudės iki pastato aukščiausio taško 5.70 m, aukštis nuo vidutinės žemės paviršiaus altitudės 5.90 m. Pastatas vieno tūrio, vienaaukštis su keturšlaičiu stogu. Pastate įrengiamos dvi ūkio patalpos ir sandėlis.

Projektuojamo pastato Nr. 2 techniniai rodikliai:

- Bendrasis plotas – 110,09 m²;
- Statybinis tūris – 400,0 m³.

PASTATO ATITVAROS, KONSTRUKCIJOS IR APDAILA

Pamatai: juostiniai.

Lauko sienos: pastato Nr. 1 – medinės, karkasinės. Pastato Nr. 2 - blokelių mūras.

Stogas: medinių sijų, danga - profiliuota skarda, stogloviai ir lietvamzdžiai – skardos.

Langai: plastikiniai, baltos spalvos.


Durys: pilkos spalvos.

Grindys: betoninės.



Išorės apdaila: lauko sienų apdaila: pastato Nr. 1 — pilkos spalvos dailylentės; Pastato Nr. 2 – pilkos spalvos tinkas; stogas – rudos spalvos; Cokolis tinkuojamas struktūriniu stambios faktūros, vandeniui atspariu pilkos spalvos tinku RAL 7045.

V. Grigas





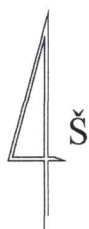

SITUACIJOS PLANAS

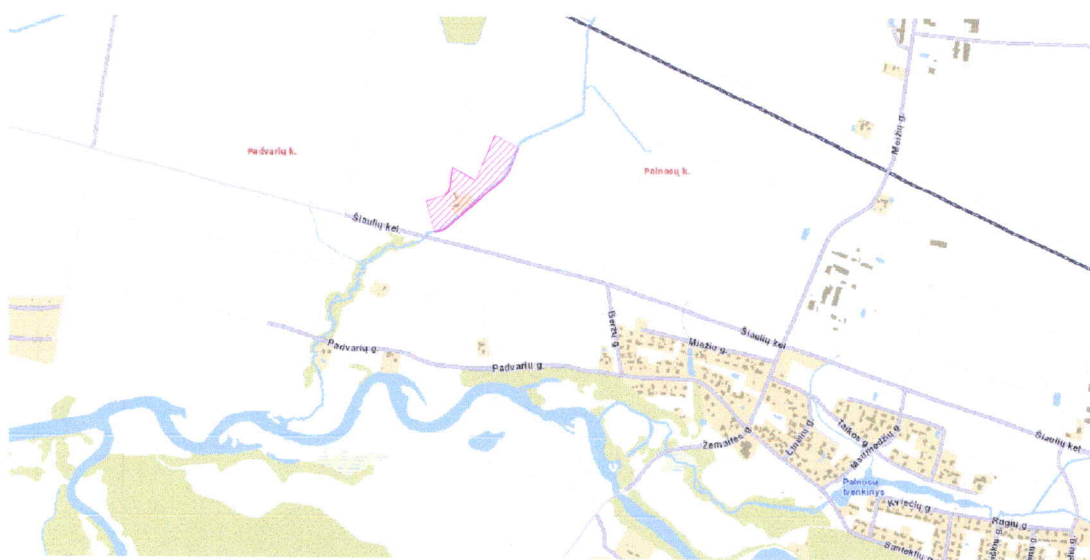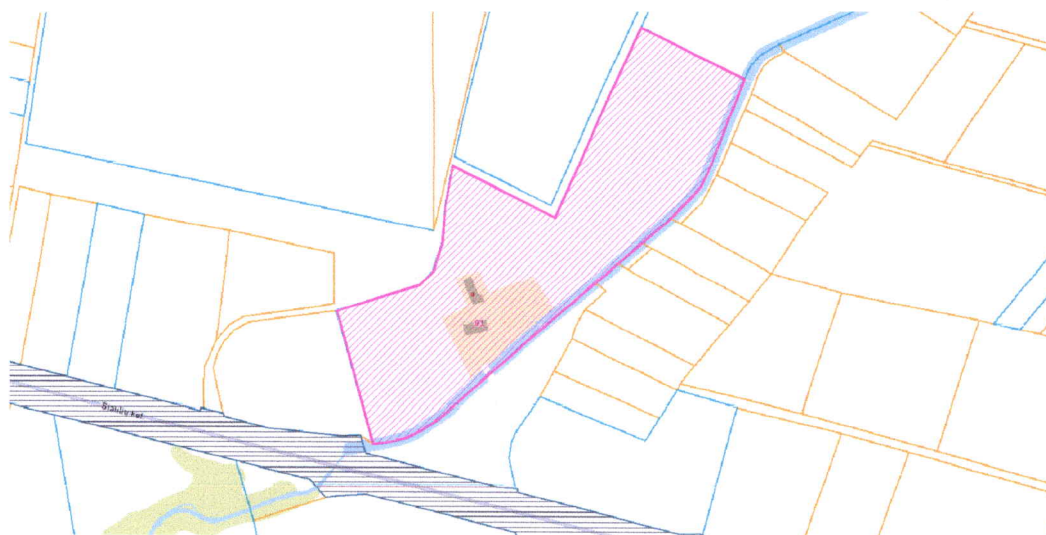

0		Projektiniai pasiūlymai				
Laida	Išleidimo data	Laidos statusas ir išleidimo priežastis (jei taikoma)				
Kval. dok. Nr.	V. G. PROJEKTAI individualios veiklos pažyma Nr. 956909 tel. 8-695-41953, el.p. Grigoprojektai@gmail.com			STATINIO PROJEKTO PAVADINIMAS Kitos (ūkio) paskirties pastatų Šiaulių kel. 91, Palnosų k., Mažeikių r. sav., statybos projektas;		
37814	PV	V. Grigas	STATINIO NR. IR PAVADINIMAS, DOKUMENTO PAVADINIMAS			Laida
			01 - kitos (ūkio) paskirties pastatas			0
			02 - kitos (ūkio) paskirties pastatas			
			Situacijos planas			
LT	STATYTOJAS/UŽSAKOVAS		DOKUMENTO ŽYMUO			Lapas
	I. S., A. S.		2323-XX-PP-01			Lapų
					1	1

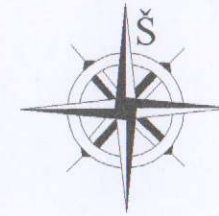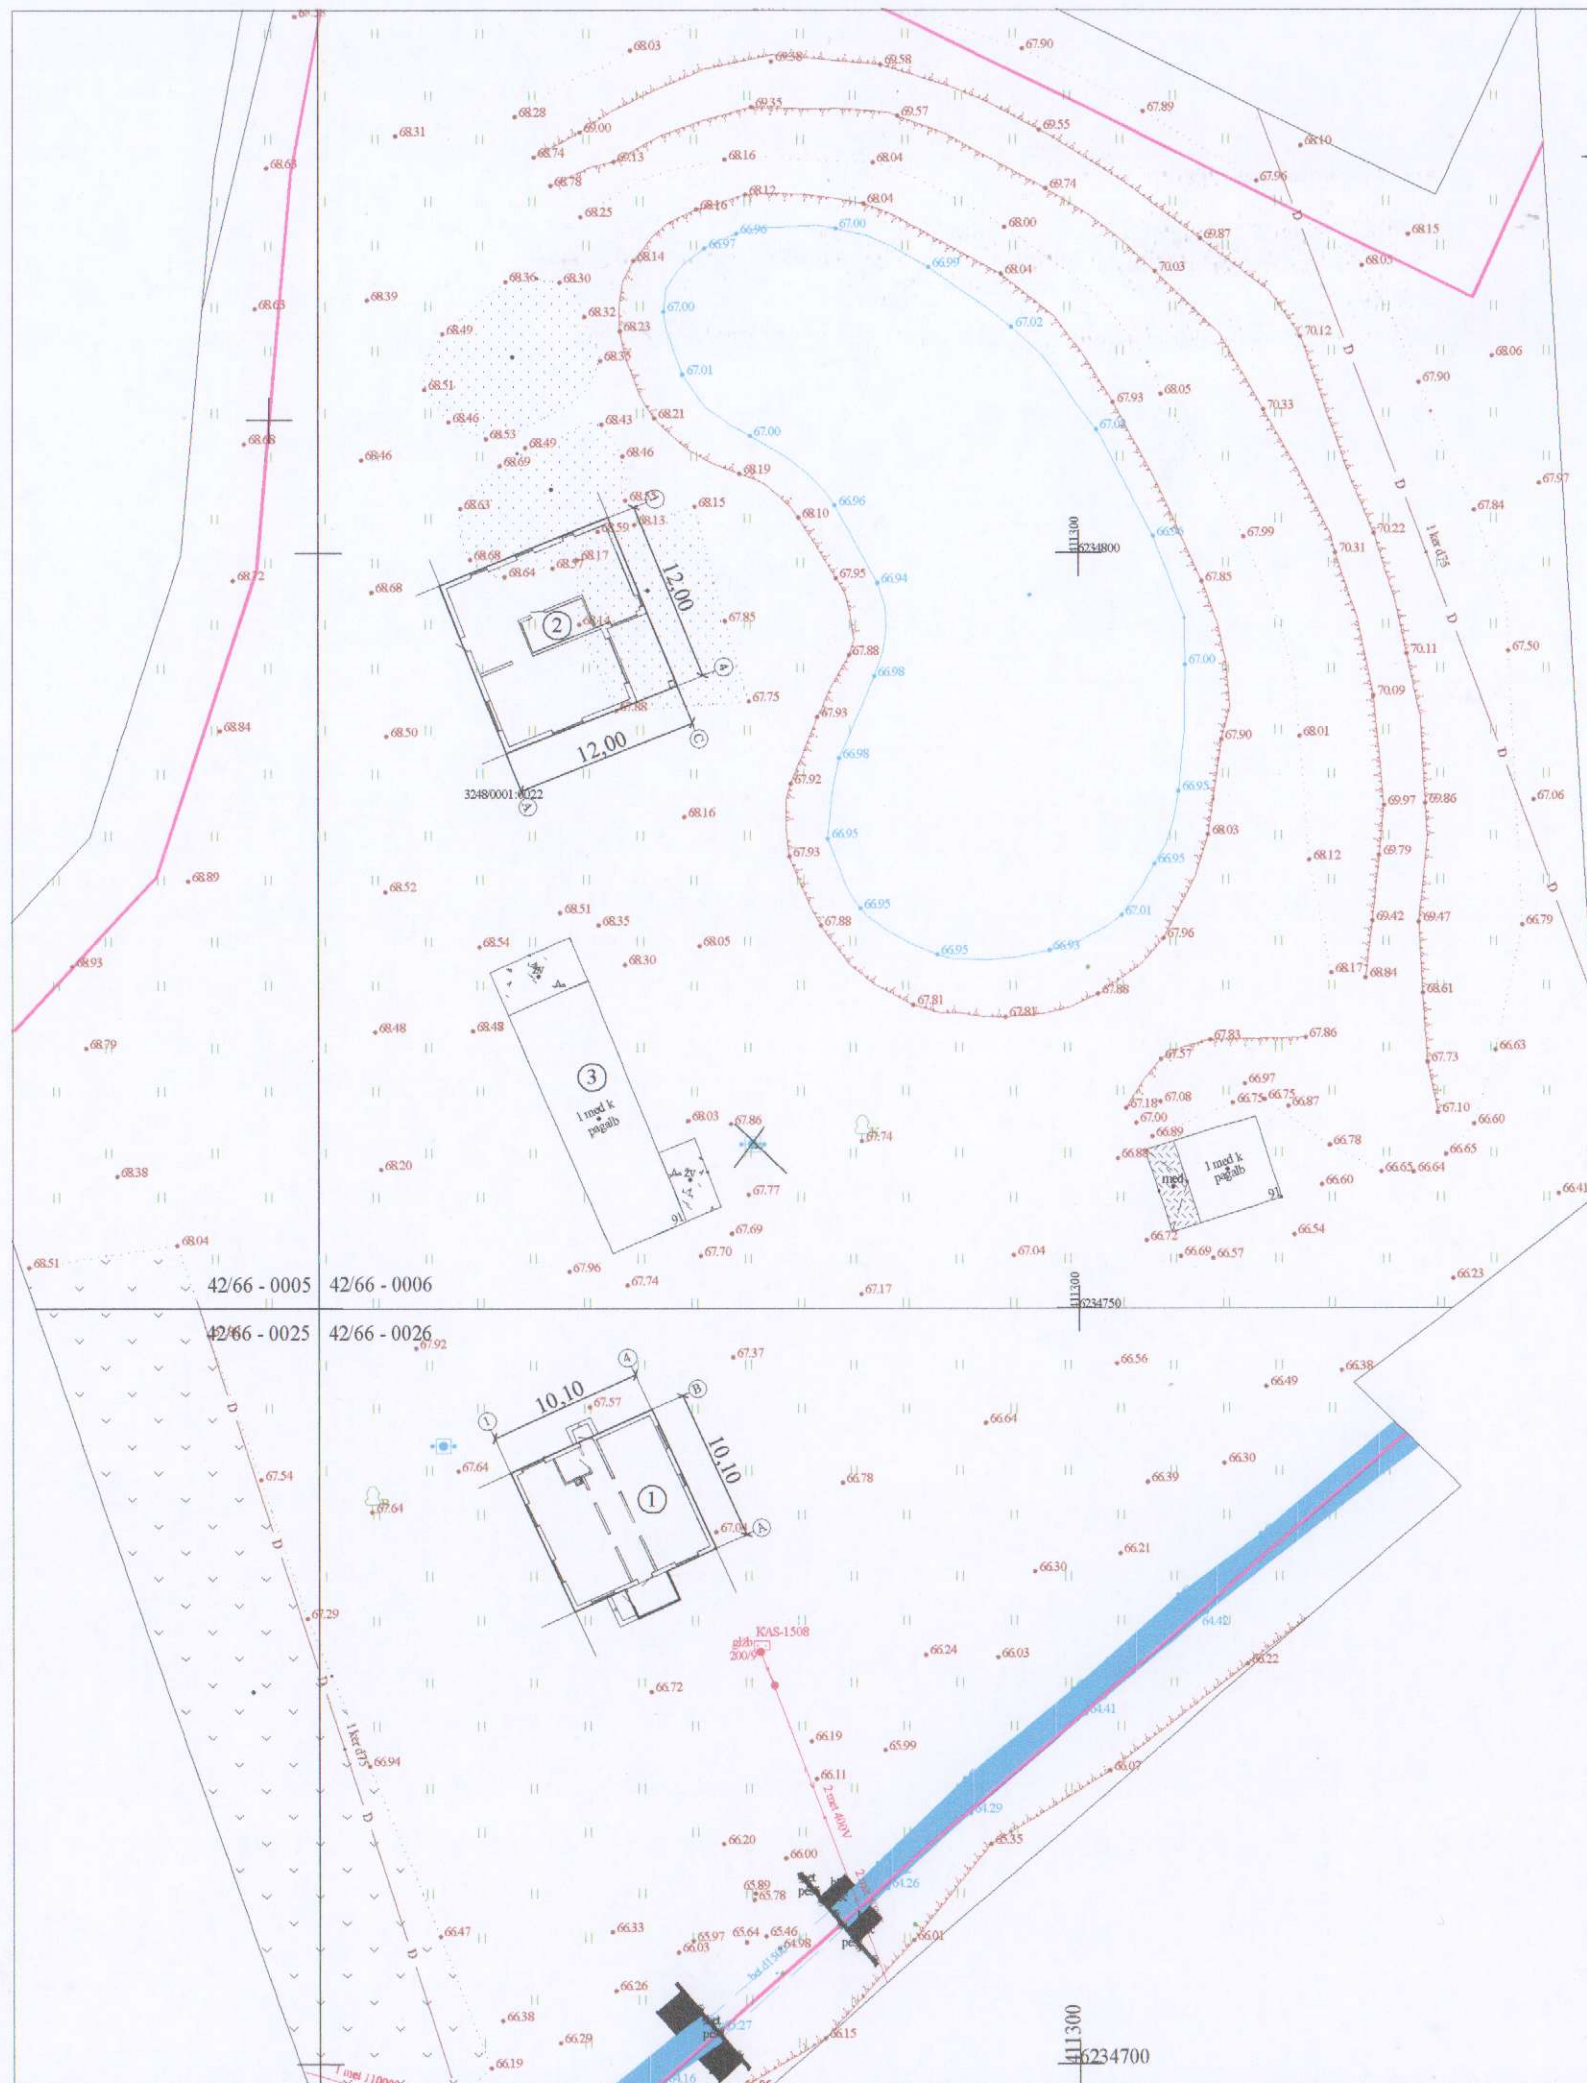

SKLYPO PLANAS (1:500) SUVESTINIS INŽINERINIŲ TINKLŲ PLANAS

SKLYPO RODIKLIAI:

1. SKLYPO PLOTAS- 29801 m²

EKSPLIKACIJA:


1. STATOMAS KITOS (ŪKIO) PASKIRTIES PASTATAS NR. 1
2. STATOMAS KITOS (ŪKIO) PASKIRTIES PASTATAS NR. 2
3. ESAMOS TVARTAS

SUTARTINIAI PAŽYMĖJIMAI

	ESAMOS SKLYPŲ RIBOS
	ESAMOS ĮVAŽIAVIMAS Į SKLYPĄ
	ESAMA ELEKTROS KOMERCINĖ APSKAITOS SPINTA
	ESAMI 0,4 KV ELEKTROS KABELINĖS LINIJOS TINKLAI

0	Projektiniai pasiūlymai			
Laida	Išleidimo data	Laidos statusas ir išleidimo priežastis (jei taikoma)		
Kval. dok. Nr.	V. G. PROJEKTAI individualios veiklos pažyma Nr. 956909 tel. 8-695-41953, el.p. Grigoprojektai@gmail.com		STATINIO PROJEKTO PAVADINIMAS Kitos (ūkio) paskirties pastatų Šiaulių kel. 91, Palnosų k., Mažeikių r. sav., statybos projektas;	
37814	PV	V. Grigas	STATINIO NR. IR PAVADINIMAS, DOKUMENTO PAVADINIMAS 01 - kitos (ūkio) paskirties pastatas 02 - kitos (ūkio) paskirties pastatas Sklypo planas, suvestinis inžinerinių tinklų planas;	Laida 0
LT	STATYTOJAS/UŽSAKOVAS I. S., A. S.		DOKUMENTO ŽYMUO 2322-XX-PP-02	Lapas 1

PIRMO AUKŠTO PLANAS (1:100)

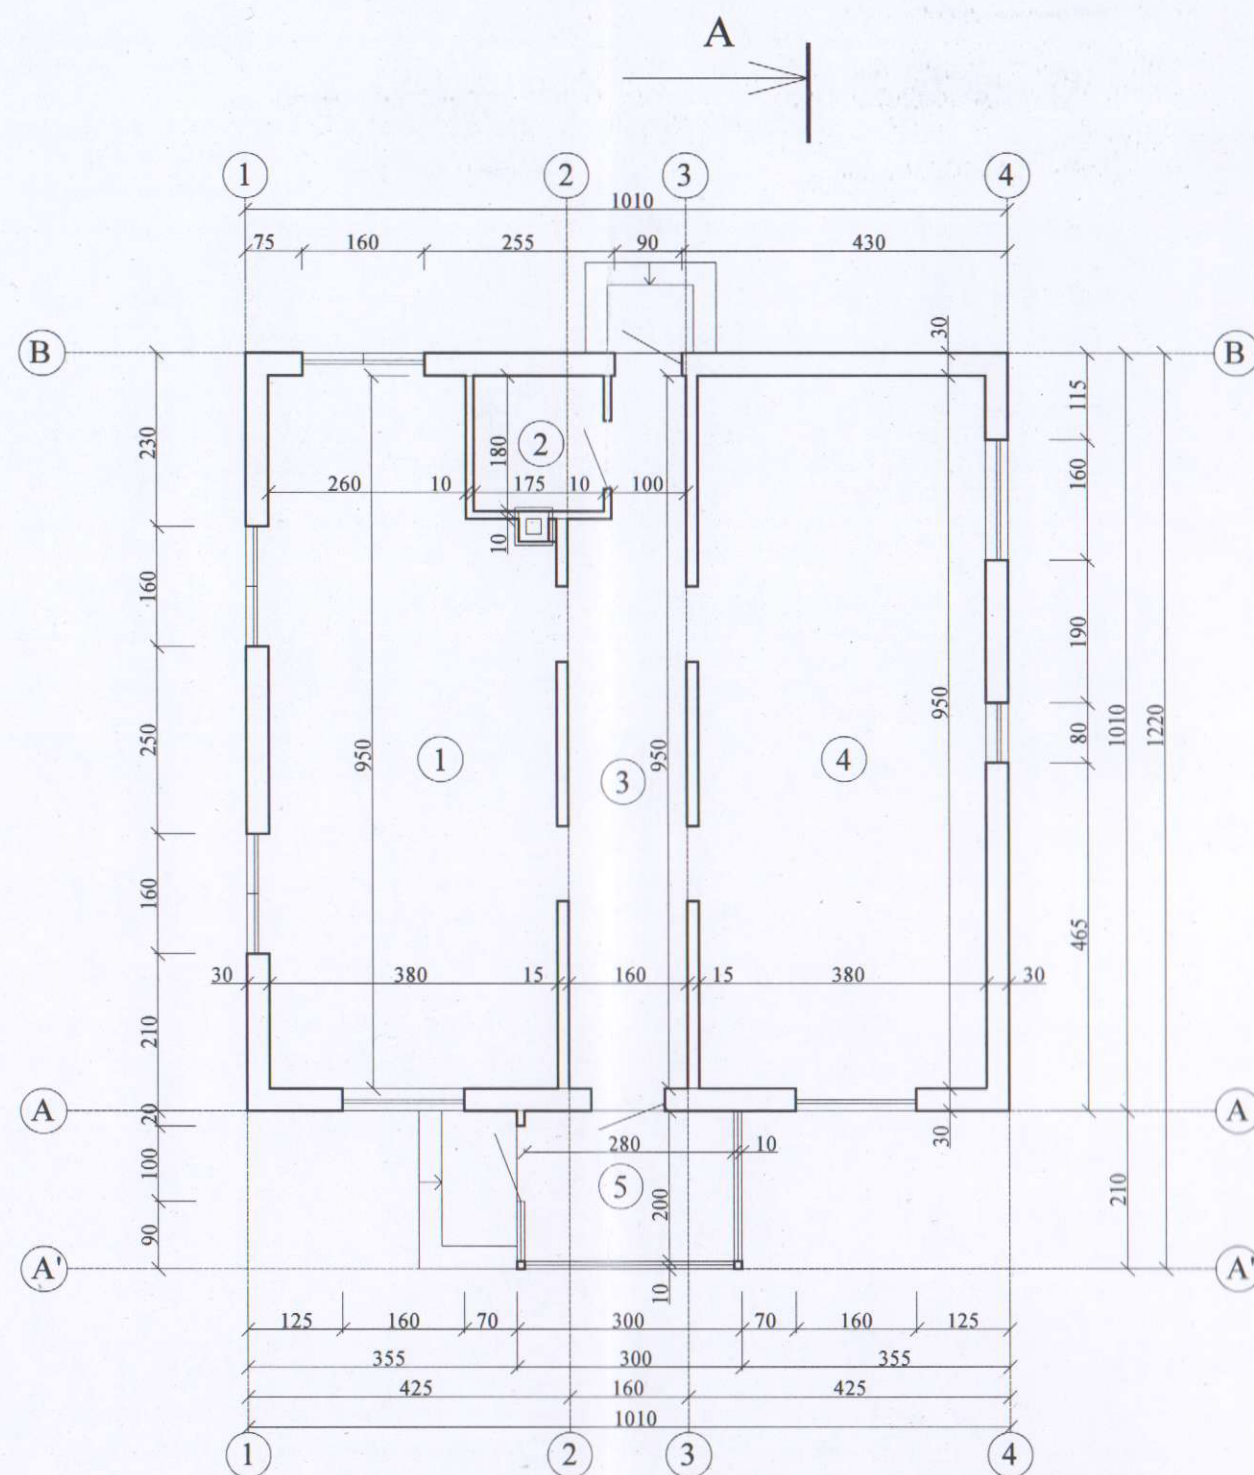


TECHNINIAI RODIKLIAI:

1. UŽSTATYMO PLOTAS	m ²	108,30
2. BENDRASIS PLOTAS	m ²	92,58
3. STATYBINIS TŪRIS	m ³	335,0

EKSPLIKACIJA: m²

1. ŪKIO PATALPA	33,67
2. SANDĖLIS	3,15
3. KORIDORIUS	14,06
4. ŪKIO PATALPA	36,10
5. KORIDORIUS	5,60

PJŪVIS A-A (1:100)

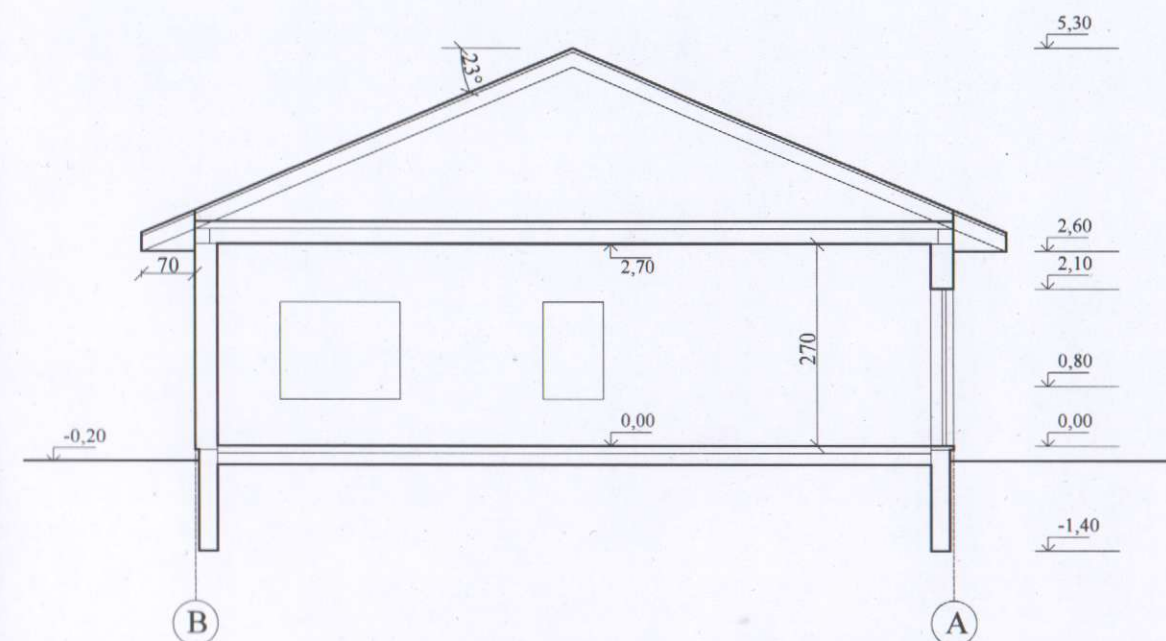

0	Projektiniai pasiūlymai	
Laida	Išleidimo data	Laidos statusas ir išleidimo priežastis (jei taikoma)
Kval. dok. Nr.	V. G. PROJEKTAI individualios veiklos pažyma Nr. 956909 tel. 8-695-41953, el.p. Grigoprojektai@gmail.com	
37814	PV	V. Grigas
Kval. dok. Nr.	Architektė R. Kačerauskienė	
A 1297	SA PDV	R. Kačerauskienė
LT	I. S., A. S.	
STATYTOJAS/UŽSAKOVAS		DOKUMENTO ŽYMUO
		2323-01-PP-02
		Lapas
		Lapų
		1
		1

FASADAS TARP AŠIŲ A-B (1:100)




FASADAS TARP AŠIŲ 4-1 (1:100)




FASADAS TARP AŠIŲ B-A (1:100)



FASADAS TARP AŠIŲ 1-4 (1:100)

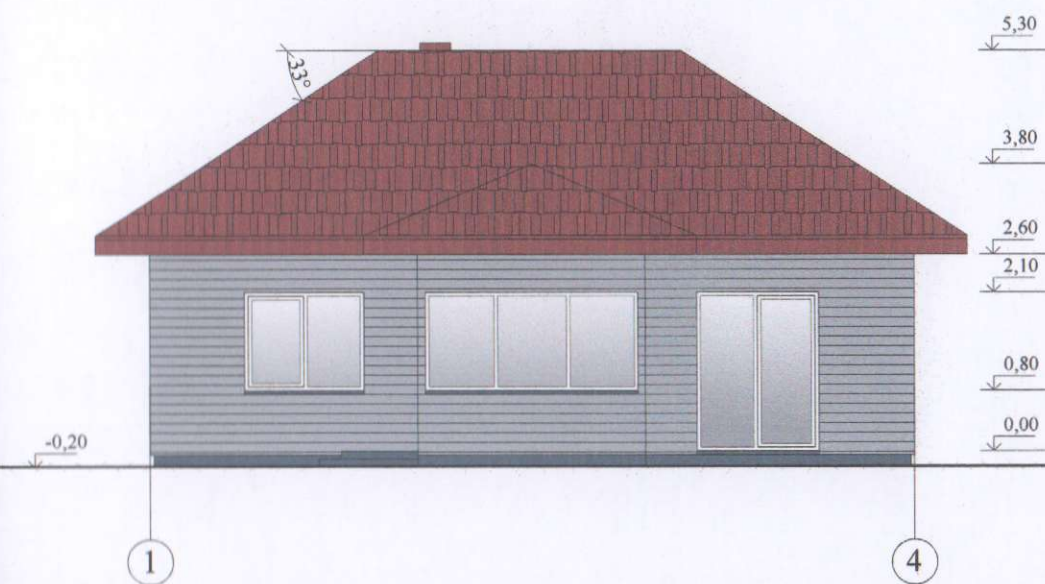

COKOLIO TINKAS
stambios faktūros
RAL 7024

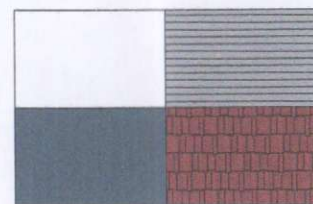


DAILYLENTĖS
PILKOS SPALVOS

SKARDA
RUDOS SPALVOS

0			Projektiniai pasiūlymai	
Laida	Išleidimo data		Laidos statusas ir išleidimo priežastis (jei taikoma)	
Kval. dok. Nr.	V. G. PROJEKTAI individualios veiklos pažyma Nr. 956909 tel. 8-695-41953, el.p. Grigoprojektai@gmail.com		STATINIO PROJEKTO PAVADINIMAS Kitos (ūkio) paskirties pastatų Šiaulių kel. 91, Palnosų k., Mažeikių r. sav., statybos projektas;	
37814	PV	V. Grigas	STATINIO NR. IR PAVADINIMAS	
Kval. dok. Nr.	Architektė R. Kačerauskienė		01 - kitos (ūkio) paskirties pastatas	
A 1297	SA PDV	R. Kačerauskienė	DOKUMENTO PAVADINIMAS	
			Fasadai	
LT	STATYTOJAS/UŽSAKOVAS I. S., A. S.		DOKUMENTO ŽYMUO 2323-01-PP-02	
			Lapas	Lapų
			1	1

PIRMO AUKŠTO PLANAS (1:100)

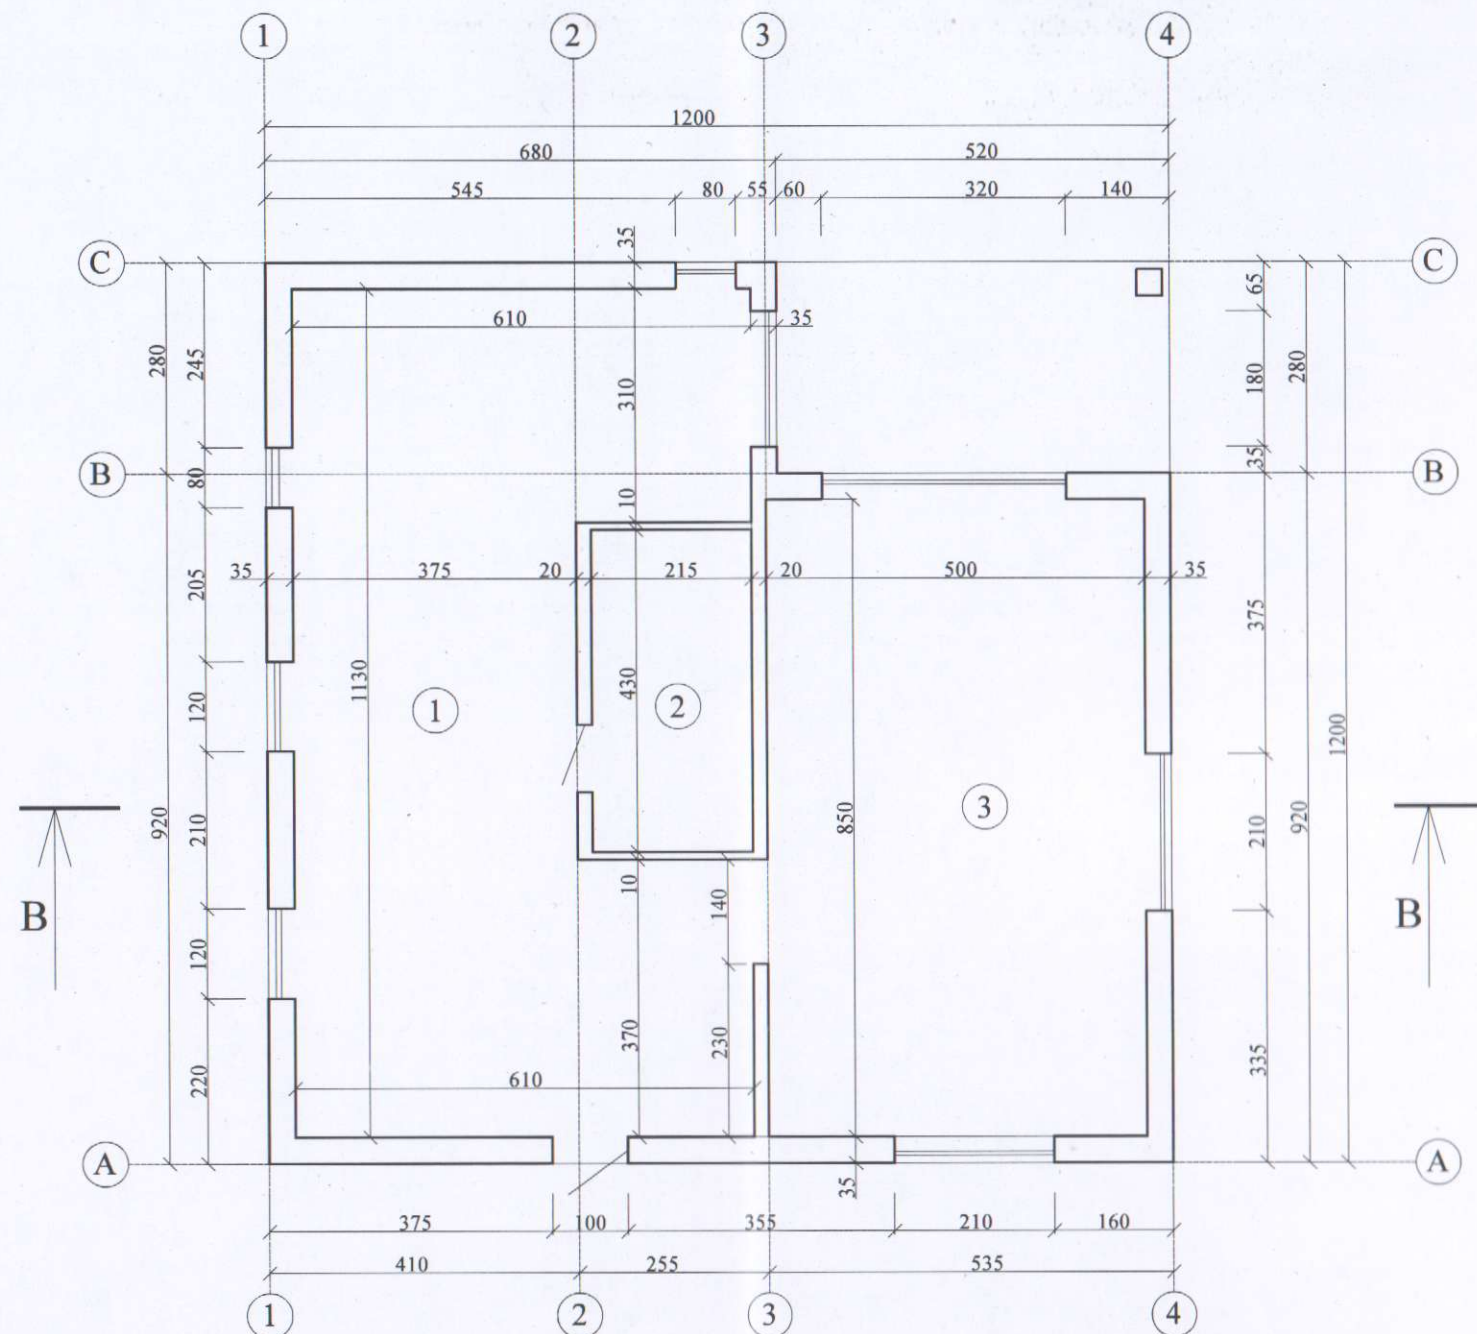


TECHNINIAI RODIKLIAI:

1. UŽSTATYMO PLOTAS	m ²	144,00
2. BENDRASIS PLOTAS	m ²	110,09
3. STATYBINIS TŪRIS	m ³	400,0

EKSPLIKACIJA: m²

1. ŪKIO PATALPA	58,35
2. SANDĖLIS	9,24
3. ŪKIO PATALPA	42,50

PJŪVIS B-B (1:100)

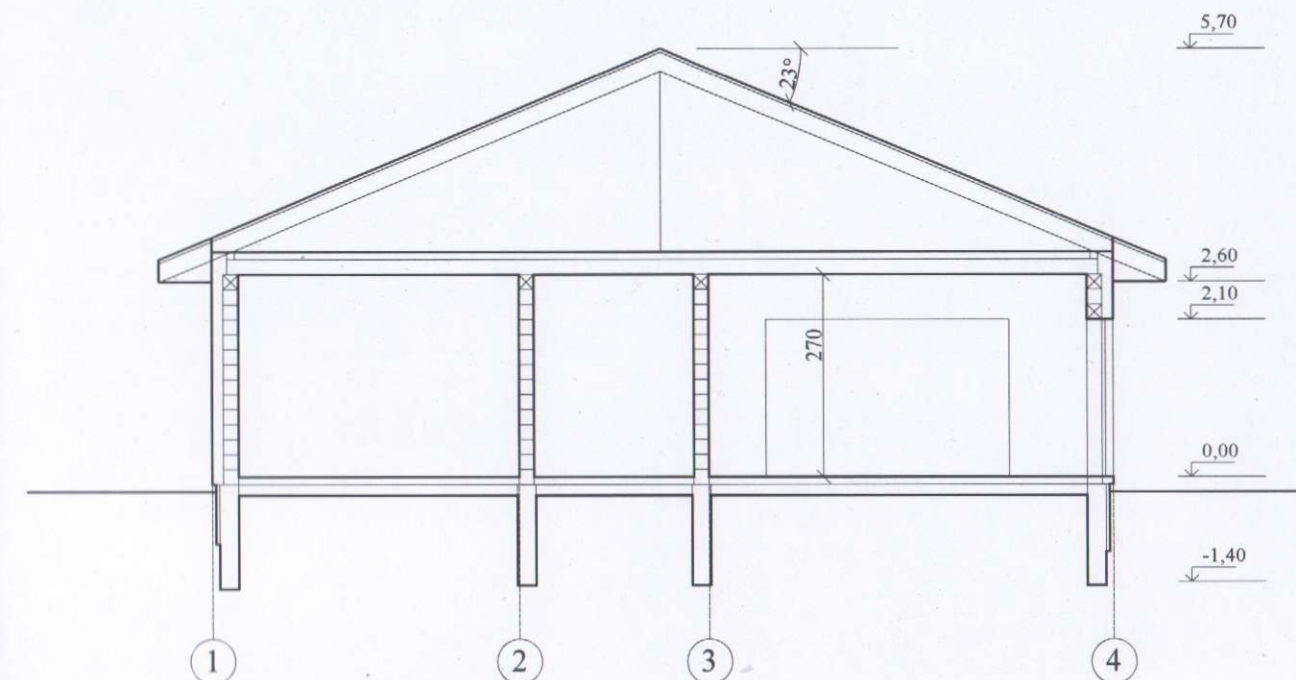


0	Projektiniai pasiūlymai	
Laida	Išleidimo data	Laidos statusas ir išleidimo priežastis (jei taikoma)
Kval. dok. Nr.	V. G. PROJEKTAI individualios veiklos pažyma Nr. 956909 tel. 8-695-41953, el.p. Grigoprojektai@gmail.com	STATINIO PROJEKTO PAVADINIMAS Kitos (ūkio) paskirties pastatų Šiaulių kel. 91, Palnosų k., Mažeikių r. sav., statybos projektas;
37814	PV	V. Grigas
Kval. dok. Nr.	Architektė R. Kačerauskienė	STATINIO NR. IR PAVADINIMAS 02 - kitos (ūkio) paskirties pastatas
A 1297	SA PDV	R. Kačerauskienė
LT	STATYTOJAS/UŽSAKOVAS I. S., A. S.	DOKUMENTO PAVADINIMAS Pirmo aukšto planas, pjūvis B-B
		DOKUMENTO ŽYMUO 2323-02-PP-02
		Lapas
		Lapų
		1
		1

FASADAS TARP AŠIŲ A-C (1:100)



FASADAS TARP AŠIŲ 1-4 (1:100)

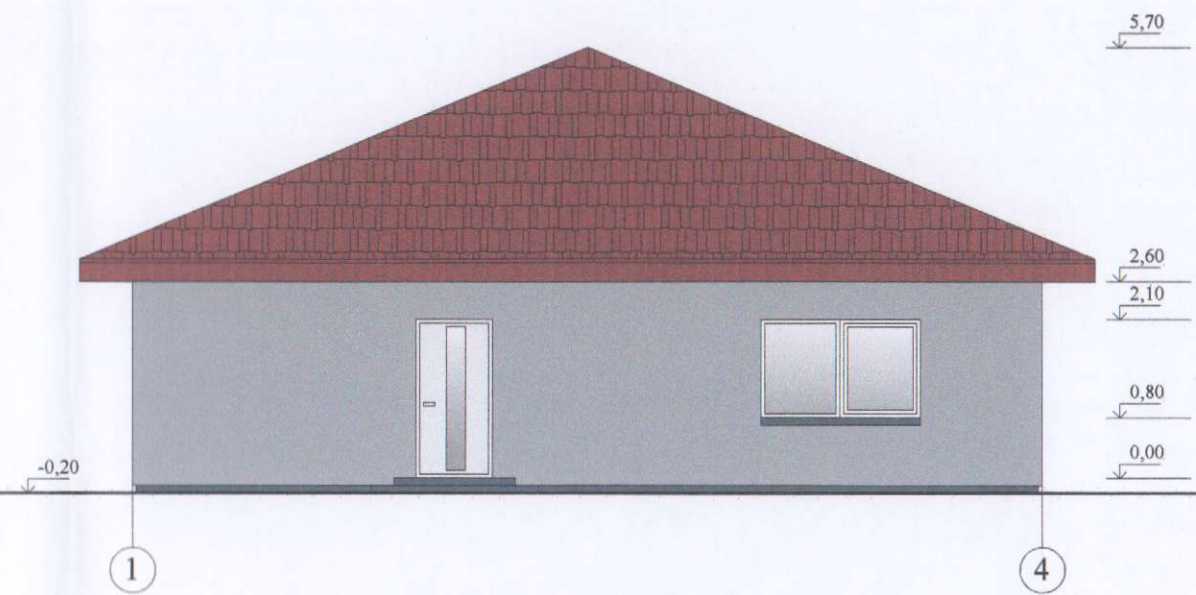


FASADAS TARP AŠIŲ C-A (1:100)



FASADAS TARP AŠIŲ 4-1 (1:100)



COKOLIO TINKAS
stambios faktūros
RAL 7024

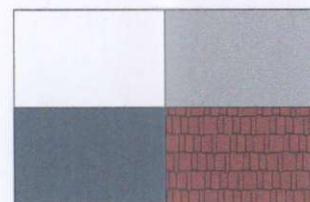

FASADINIS TINKAS
smulkios faktūros
RAL 000 60 00

SKARDA
RUDOS SPALVOS

0	Projektiniai pasiūlymai			
Laida	Išleidimo data		Laidos statusas ir išleidimo priežastis (jei taikoma)	
Kval. dok. Nr.	V. G. PROJEKTAI Individualios veiklos pažyma Nr. 956909 tel. 8-695-41953, el.p. Grigoprojektai@gmail.com		STATINIO PROJEKTO PAVADINIMAS Kitos (ūkio) paskirties pastatų Šiaulių kel. 91, Palnosų k., Mažeikių r. sav., statybos projektas;	
37814	PV	V. Grigas	STATINIO NR. IR PAVADINIMAS 02 - kitos (ūkio) paskirties pastatas	
Kval. dok. Nr.	Architektė R. Kačerauskienė		DOKUMENTO PAVADINIMAS	Laida
A 1297	SA PDV	R. Kačerauskienė	Fasadai	0
LT	STATYTOJAS/UŽSAKOVAS I. S., A. S.		DOKUMENTO ŽYMUO 2323-02-PP-02	
			Lapas	Lapų
			1	1

VAIZDINĖ MEDŽIAGA



0		Projektiniai pasiūlymai		
Laida	Išleidimo data	Laidos statusas ir išleidimo priežastis (jei taikoma)		
Kval. dok. Nr.	V. G. PROJEKTAI individualios veiklos pažyma Nr. 956909 tel. 8-695-41953, el.p. Grigoprojektai@gmail.com		STATINIO PROJEKTO PAVADINIMAS Kitos (ūkio) paskirties pastatų Šiaulių kel. 91, Palnosų k., Mažeikių r. sav., statybos projektas;	
37814	PV	V. Grigas	STATINIO NR. IR PAVADINIMAS 02 - kitos (ūkio) paskirties pastatas	
Kval. dok. Nr.			DOKUMENTO PAVADINIMAS Vaizdine medžiaga	
			Laida	
			0	
LT	STATYTOJAS/UŽSAKOVAS		DOKUMENTO ŽYMUO	
	I. S., A. S.		2323-02-PP-03	
			Lapas	Lapų
			1	1

VAIZDINĖ MEDŽIAGA



0		Projektiniai pasiūlymai		
Laida	Išleidimo data	Laidos statusas ir išleidimo priežastis (jei taikoma)		
Kval. dok. Nr.	V. G. PROJEKTAI individualios veiklos pažyma Nr. 956909 tel. 8-695-41953, el.p. Grigoprojektai@gmail.com		STATINIO PROJEKTO PAVADINIMAS Kitos (ūkio) paskirties pastatų Šiaulių kel. 91, Palmosų k., Mažeikių r. sav., statybos projektas;	
37814	PV	V. Grigas	STATINIO NR. IR PAVADINIMAS 01 - kitos (ūkio) paskirties pastatas	
Kval. dok. Nr.			DOKUMENTO PAVADINIMAS Vaizdine medžiaga	
			Laida	
			0	
LT	STATYTOJAS/UŽSAKOVAS I. S., A. S.		DOKUMENTO ŽYMUO 2323-01-PP-03	Lapas 1
				1