



VAIZDAS IŠ VIRŠAUS

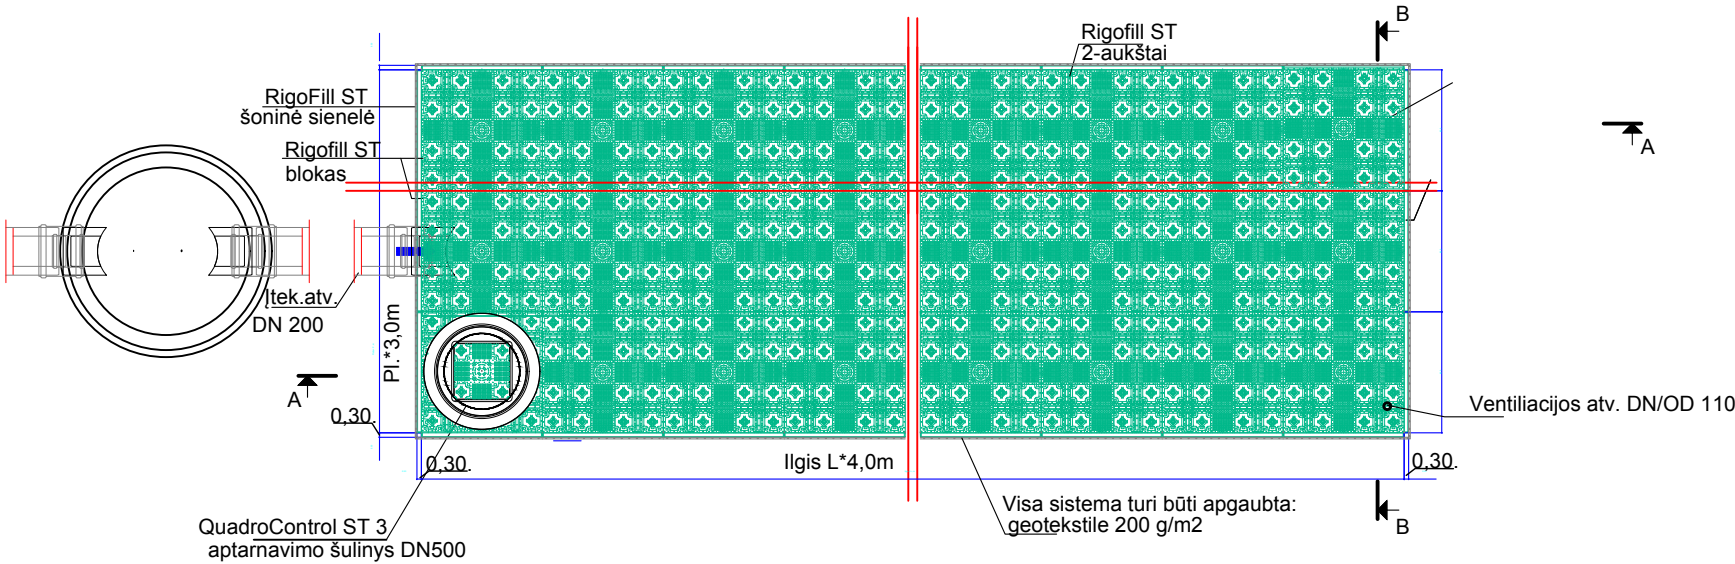


INFILTRACINĖ SISTEMA



IŠILGINIS PJŪVIS A-A

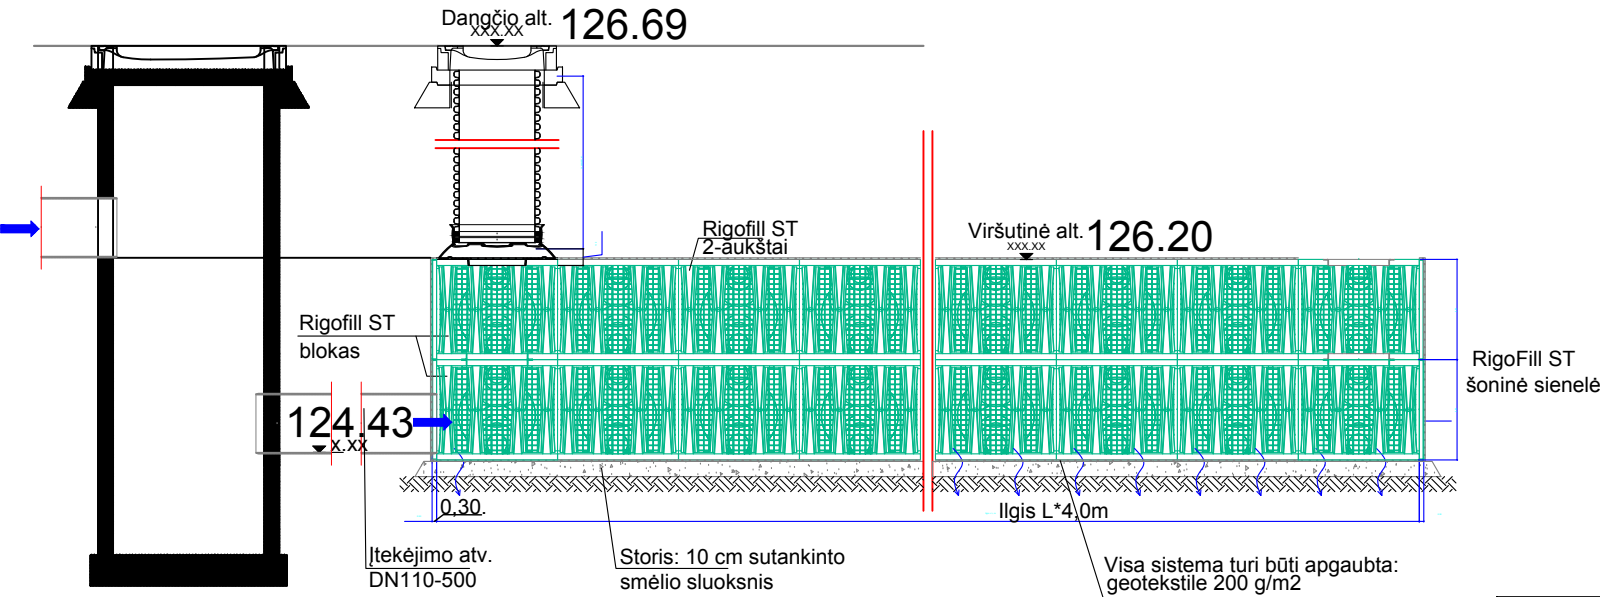

SKERSINIS PJŪVIS B-B

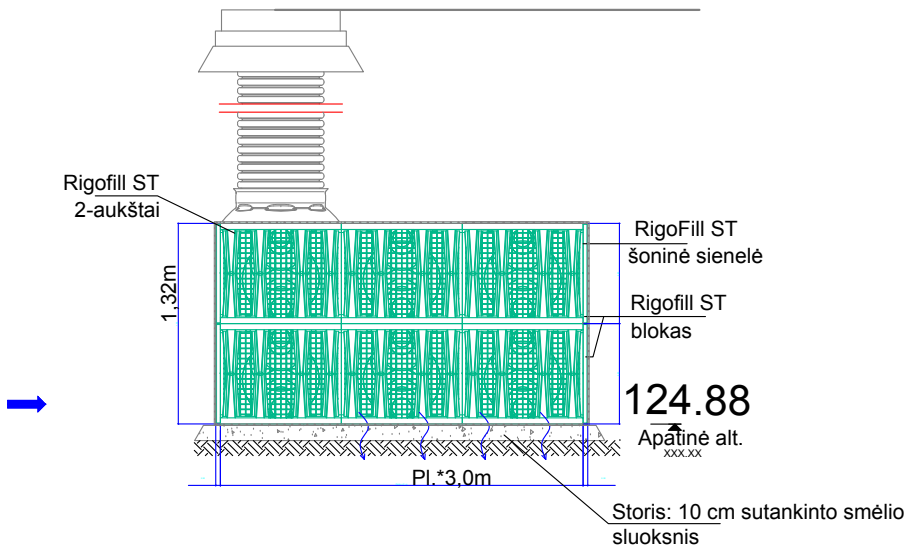

 Intelektualios Sistemos Oficialus atstovas Lietuvoje: UAB "Intelektualios sistemos" Vilkipėdės g.22, Vilnius, Lietuva Tel.: +370 616 04720 el.p.: info@intelektualios.lt					OBJEKTAS:				
					BRĖŽINYS:	Infiltracinė sistema SLW60 (Apkrovos iki 60 t.)	Data: 2021. _____		
Etapas	GAMINTOJAS:				Kompleksas - Objektas - Etapas - Dalis - Dokumento Nr.			Lapas	Lapų
TP	FRÄNKISCHE							1	1

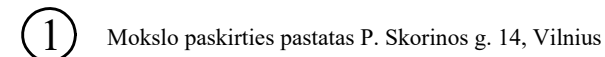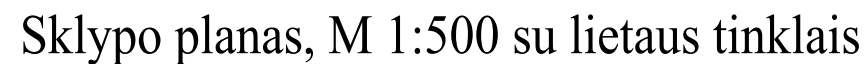

	ESAMAS VANDENTIEKIS
	ESAMA BUITINĖ NUOTEKINĖ
	PROJEKTRUOJAMA LIETAUS NUOTEKINĖ

UAB "Grinda" TS Nr.23/359 išduotos 2023-10-03

Lietaus nuotekų tinklų statybos bei eksploatacijos metu įtaka kraštovaizdžiui bus minimali.

Medžiai augantys ≥ 2 m. atstumu nuo tiesių numatomų lietaus nuotekų tinklų yra numatomi išsaugoti (2 vnt.), numatant atitinkamus projekto sprendinius ir darbų vykdymo technologiją. Taip pat, projekto sprendiniuose numatoma, kad visi lietaus nuotekų tinklų apsaugos zonoje ir statybvietėje augantys ir išsaugomi medžiai turi būti apsaugoti nuo galimų pažeidimų darbų vykdymo metu ant kamienų viela pririšamomis 2,0 - 2,50 m ilgio lentomis.

Statybos darbų metu išsaugomas maksimalus įmanomas kiekis esamų medžių, net ir tuo atveju, jei pagal topografinius duomenis nustatyta, kad medis auga visiškai greta arba ant numatyto tinklo, tokių ruožų tiesimą numatant uždaru būdu (prastumiant naujus lietaus nuotekų vamzdžius).

Didesnius nei 70 cm skersmens medžius šalinti (kirsti) draudžiama.

Kasimo bei statybos darbai vykdomi tik suderinus sąlygas su Vilniaus miesto savivaldybės administracijos Miesto tvarkymo ir aplinkos apsaugos skyriaus Aplinkos apsaugos ir želdinių tvarkymo poskyriu. 2 metrų atstumu nuo medžio kamieno darbai vykdomi tik rankiniu būdu arba kitomis priemonėmis (oro kastuvu), kad nebūtų pažeistos šaknys.

Darbų vykdymo metu kasimo bei statybos darbus atliekant greta esamų medžių būtinas kvalifikuoto arboristo dalyvavimas, o vykdant būtinąsias arboristines medžių tvarkymo priemones – šaknų ploto koregavimą, lygiagrečiai (arba anksčiau) atlikti ir medžių lajų koregavimo darbus su kvalifikuoto arboristo priežiūra.

Darbų vykdymo metu nustatius faktinius požemių tinklų ir komunikacijų padėties neatitiktikus topografiniams duomenims ir paaiškėjus, kad dėl to būtina pašalinti medį - kiekvienu tokiu atveju būtina informuoti Vilniaus miesto savivaldybės administracijos Miesto tvarkymo ir aplinkos apsaugos skyriaus Aplinkos apsaugos ir želdinių tvarkymo poskyrį ir atskirai spręsti tokio medžio išsaugojimo galimybes ir numatyti reikiamas priemones.


Intensyviai medžius galima pradėti genėti ne vegetacijos laikotarpiu (nuo gruodžio iki balandžio mėnesio).

Remiantis saugotinių medžių ir krūmų kirtimo, persodinimo ar kitokio pašalinimo atvejų, šių darbų vykdymo ir leidimų šiems darbams išdavimo, medžių ir krūmų vertės atlyginimo tvarkos aprašu, saugotinių medžių ir krūmų kirtimo, persodinimo ar kitokio pašalinimo, genėjimo darbus gali vykdyti žemės ar želdynų ir želdinių savininkas ar valdytojas, taip pat šios tvarkos numatytais atvejais prašymą pateikęs kitas fizinis ar juridinis asmuo, gavęs savivaldybės leidimą saugotinių medžių ir krūmų kirtimo, persodinimo ar kitokio pašalinimo, genėjimo darbams, išduotą pagal nustatytą formą ir atlyginus pašalinamų saugotinių medžių ir krūmų atkuriamąją vertę, nurodyta leidime.

Darbu vykdymo metu, nustatius, kad yra būtinų kirsti medžių ar krūmų kurie nebuvo pažymėti projektinėje dokumentacijoje, topografinėje nuotraukoje, ar jų pažymėjimas neatitinka faktinės situacijos, šių želdinių kirtimui taip pat turi būti gautas leidimas.

Pavadinimas	Mato vienetas	Kiekis	Pastabos
5. LIETAUS NUOTEKŲ TINKLAI			
5.1. Inžinerinių tinklų ilgis	m	87,0	
5.2. Vamzdžio skersmuo (tik vamzdynams)	mm	200	
5.3. Inžinerinių tinklų ilgis	m	30,0	
5.4. Vamzdžio skersmuo (tik vamzdynams)	mm	110	

0	2023	Statybos leidimui, konkursui, statybai		
Laida	Išleidimo data	Laidos statusas ir išleidimo priežastis (jei taikoma)		
Atestato Nr.	 Laisvės pr. 77B, Vilnius 06122 Tel. 8652 44457 el.p. info@pletrospartneriai.lt			
	Kompleksas: Mokslo paskirties pastato P. Skorinos g. 14, Vilniuje, stogo paprastojo remonto aprašas, lietaus nuotekų šalinimo tinklų supaprastintas statybos projektas			
	Objektas: 7.11 Mokslo paskirties pastatai			
	30365	SPV	D. Franckevičius	2023
	35951	SPDV	A. Kiburienė	2023
				Brėžinys: Sklypo planas, M 1:500 su lietaus tinklais
				Laida 0
LT	Statytojas/Užsakovas: Vilniaus chorinio dainavimo mokykla „Liepaitės“, P. Skorinos g. 14, Vilnius			Žymuo: PLP-23-014-PP-LVN-01
				Lapas 1
				Lapų 1

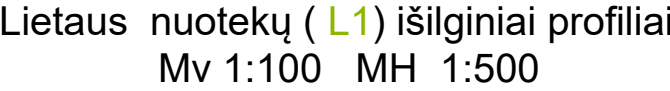

1. IŠILGINĮ PROFILĮ ŽIURĖTI KARTU SU LVN-01 LAPU.
2. VYKDYDANT STATYBOS DARBUS, LAIKYTIS DARBŲ SAUGOS TAISYKLIŲ.
3. G/B ŠULINIŲ LATAKUS MONTUOTI PAGAL TIPINĮ ALBUMĄ LK2.0 SCH IX, X, VII.
4. KLOTI PLASTIKINIUS VAMZDŽIUS ŠULINIUS PAGAL PLASTIKINIŲ VAMZDŽIŲ IR ŠULINIŲ KLOJIMO REKOMENDACIJAS
5. SUSIKERTANČIŲ TINKLŲ ALTITUDES TIKSLITI DARBO PROJEKTE
5. TRANŠĖJAS KASTI NAUDOJANT STATYBINIUS KLOJINIUS.

UAB "Grinda" TS Nr.23/359 išduotos 2023-10-03

0	2023	Statybos leidimui, konkursui, statybai					
Laida	Išleidimo data	Laidos statusas ir išleidimo priežastis (jei taikoma)					
Atestato Nr.	 aisvės pr. 77B, Vilnius 06122 Tel. 8652 44457 E-p. info@pletrospartneriai.lt				Kompleksas: Mokslo paskirties pastato P. Skorinos g. 14, Vilniuje, stogo paprastojo remonto aprašas, lietaus nuotekų šalinimo tinklų supaprastintas statybos projektas		
	Objektas: 7.11 Mokslo paskirties pastatai						
			30365	SPV	D. Franckevičius		2023
			35951	SPDV	A. Kiburienė		2023
						Brėžinys: Lietaus nuotekų (L1) išilginiai profiliai Mv 1:100 MH 1:500	
					0		
LT	Statytojas/Užsakovas:				Žymuo: PLP-23-014-PP-LVN-02	Lapas	Lapų
	Vilniaus chorinio dainavimo mokykla „Liepaitės“, P. Skorinos g. 14, Vilnius					1	1