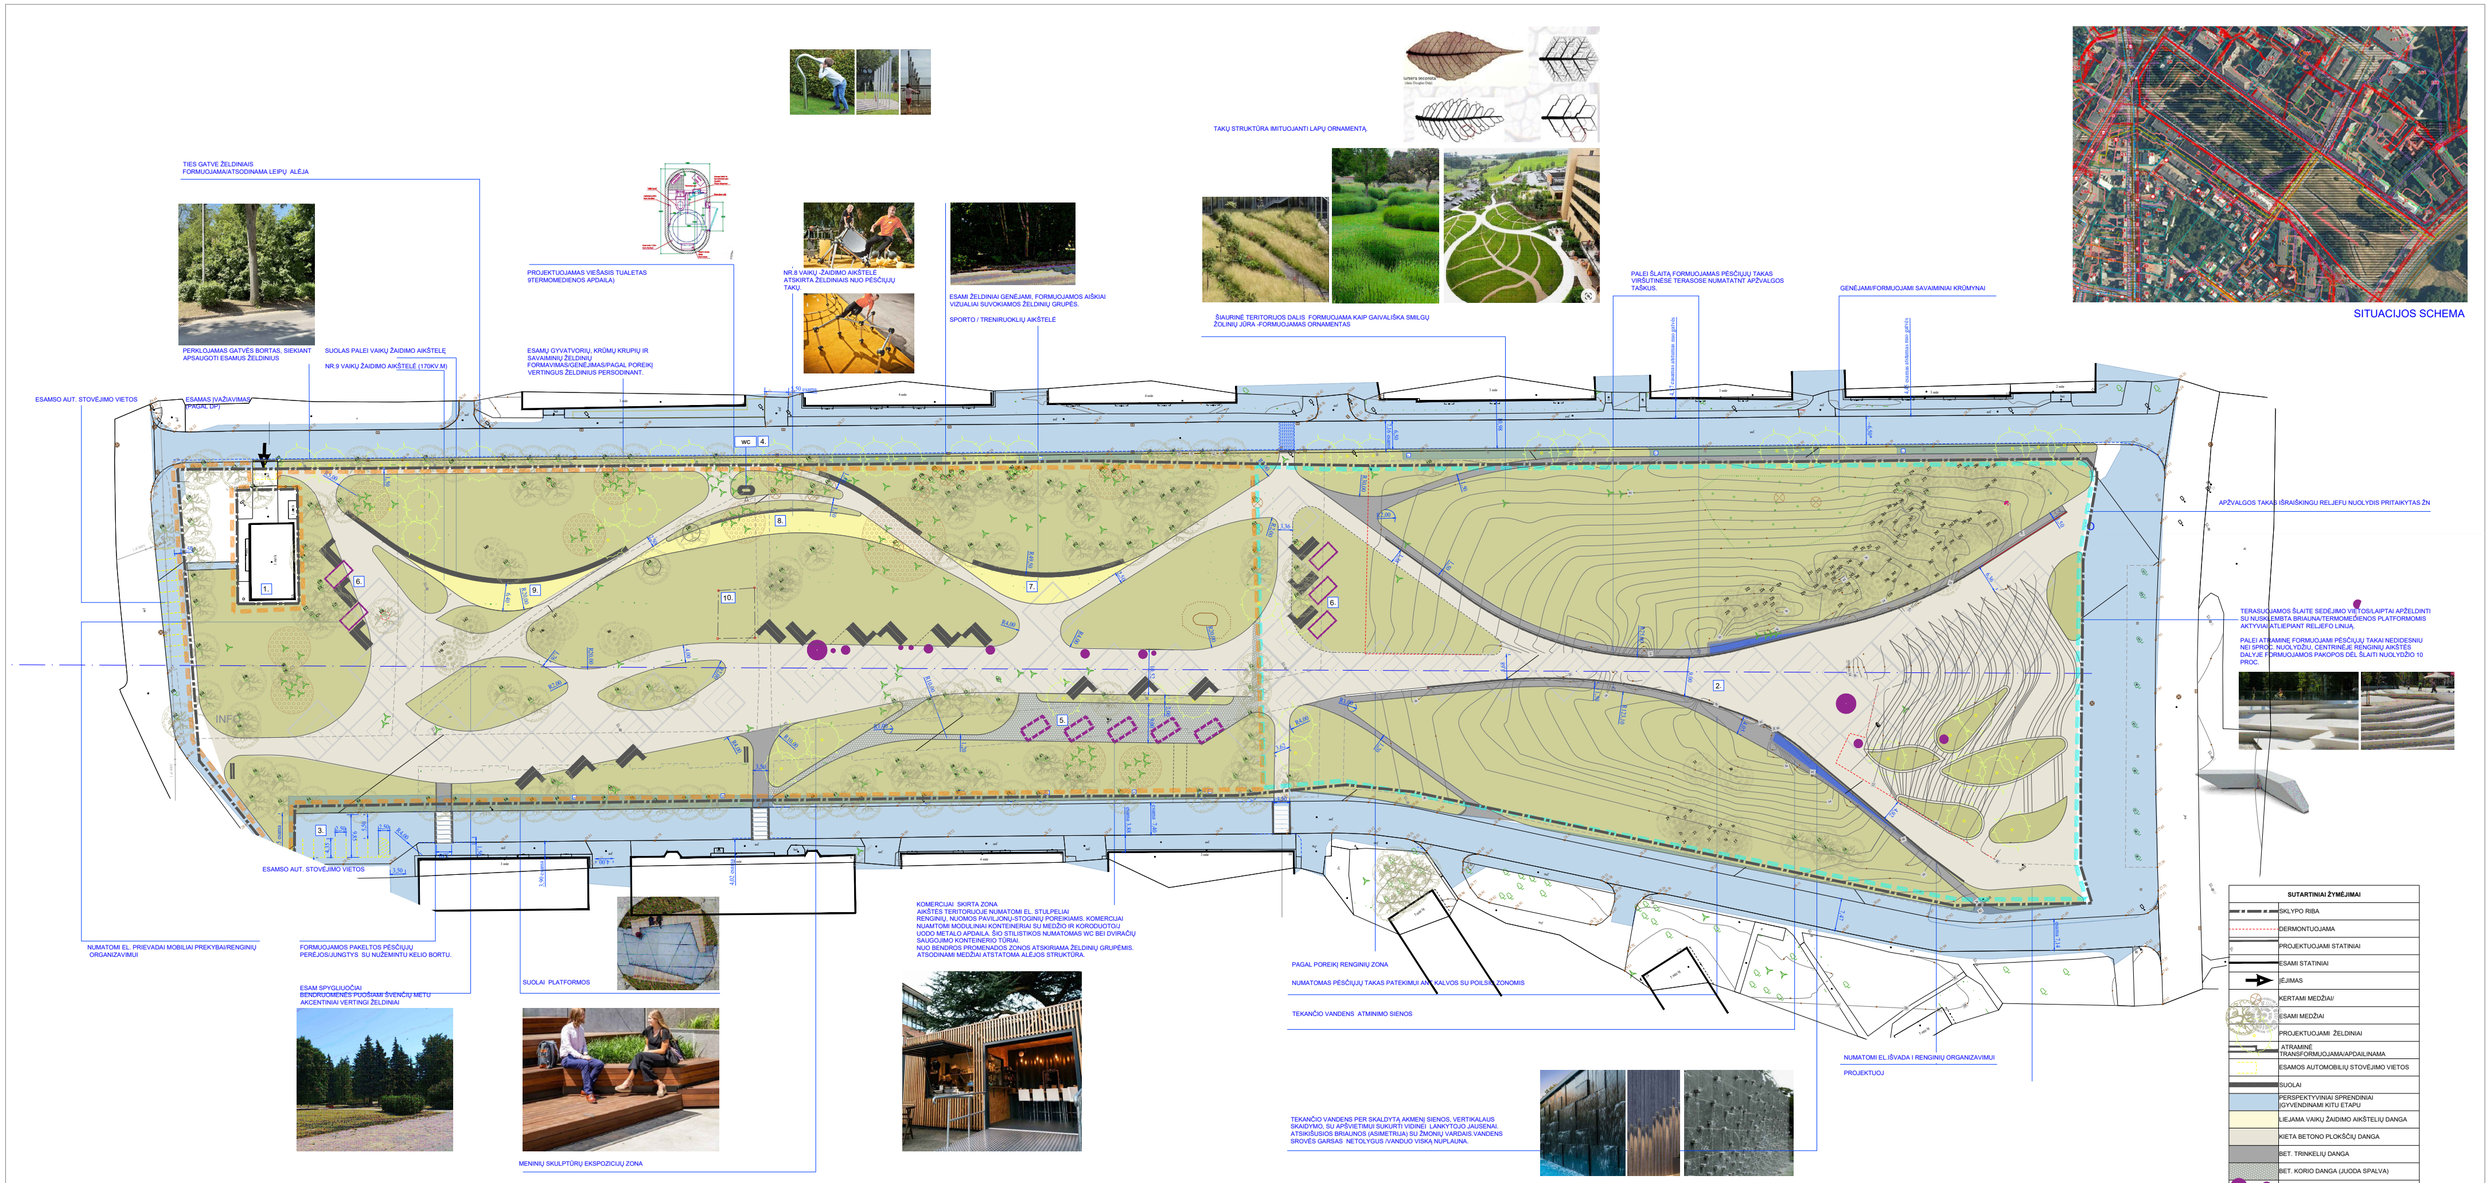

0	2023	Projektiniai pasiūlymai	
Laida	Išleidimo data	Laidos statusas. Keitimo prie žastis (jei taikoma)	

KVAL. PATV. DOK. NR.

MASPRO

Telefonas: +37060979 272
El. paštas: info@maspro.lt,

STATINIO PROJEKTO PAVADINIMAS
Sąjungos aikštės (žemės sklypo unik. Nr. 4400-2871-8672), Kaune, sutvarkymo: esamų inžinerinių statinių (unik. Nr. 4400-2336-0856) rekonstravimo ir naujų inžinerinių statinių (takų, aikštelių, lauko tualeto) statybos projektas

A1363	SPV	K ęstutis Bakanauskas	[el.parašas]
A1509	SPDV-SP	Evelina Aistė Kačerovskytė	[el.parašas]
A1729	architektė	Eglė Biretienė	[el.parašas]
A1363	architektas	K ęstutis Bakanauskas	[el.parašas]
012872	architektė	Agnė Gataveckaitė	[el.parašas]

STATINIO NR. IR PAVADINIMAS, DOKUMENTO PAVADINIMAS

SKLYPO PLANAS

1 : 500

LAIDA: 0

KALBOS TRUMP.: LT

STATYTOJAS IR (ARBA) UŽSAKOVAS

Kauno miesto savivaldybė, į.k. 188764867

DOKUMENTO ŽYMUO

23.251085-PP-SP-01

LAPAS: 1 | LAPŲ: 1