


VIZUALIZACIJA

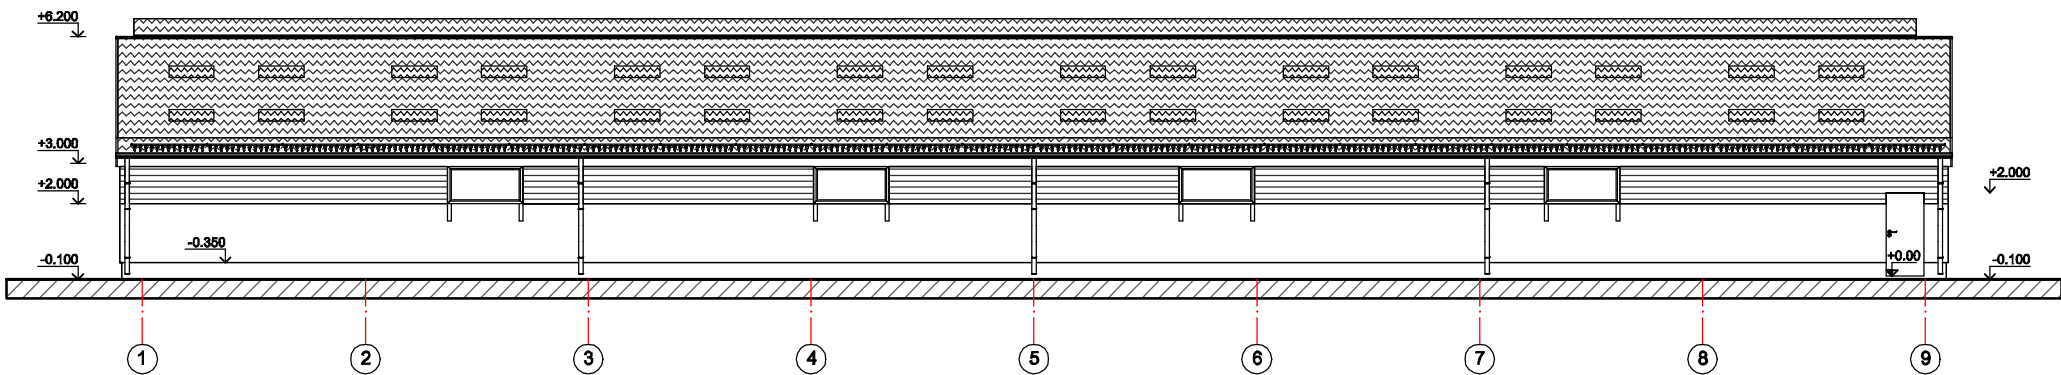

FASADAS 1 - 9 M:200




FASADINĖS MEDŽIAGOS

	Lauko profiliuotos skardos vartai, durys - spalva, tamsiai žalia, artima RAL 6029
	Stogo danga - banguoti skardos lakštai. Spalva tamsiai pilka, artima RAL7016.
	Stogo kraigas - apskardinamas skarda. Spalva tamsiai pilka, artima RAL7016.
	Langų rėmų spalva tamsiai pilka, artima RAL7016.
	Apskardinimas, lygios skardos palangės spalva pilka, artima RAL 9006.
	Lietaus nuotekų sistema, spalva tamsiai pilka, artima RAL 7016.
	Cokolis (betono) - spalva natūrali pilka, RAL 7023.
	Sienų danga - apdaila skardos lakštai. Spalva tamsiai pilka, artima RAL 7016.
	Fasado apdaila - medinės lentutės, spalva artima RAL 8023

PASTABOS:


- Išmatavimai duoti milimetrais.
- Langų angų užpildai - skaidri polikarbonato atitvara, apsaugos nuo vambždių tinklas. Skaidri stogo danga - polikarbonato stoglangis (švieslangis).
- Angų gaminių matmenis būtina tikslinti pagal statybos metu susidariusias angas.

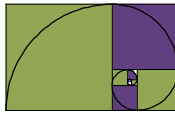0	2023	Statybos leidimui. Statybai					
LAIDA	IŠLEIDIMO DATA	LAIDOS STATUSAS, KEITIMO PRIEŽASTIS (JEI TAIKOMA)					
KVAL. DOK. NR.			PROJEKTO VIZIJOS		STATINIO PROJEKTO PAVADINIMAS		
					Pastato - veršidė (unikalus daikto nr. 4000-2044-1136) Skuodo r. sav., Ylakių sen., Medsėdžių k., Šermukšnių g.13, rekonstravimo projektas.		
A 1139	PV, Arch.	M. Vainorius	2020-07		STATINIO NR. IR PAVADINIMAS		
	Projekt.	M.Vaičekauskaitė	2020-07		Kitos (fermų) paskirties pastatas -veršidė		
	Projekt.	S. Rišienė	2023-		DOKUMENTŲ PAVADINIMAS		
					Fasadai 1 - 9. M 1:200		
					Vizualizacija		
LT	STATYTOJAS/UŽSAKOVAS UAB "Galvijų centras" į.k.300056646			DOKUMENTO ŽYMUO		Lapas	Lapų
				PV-2021/XX-PP-SA-B.05		5	6

VIZUALIZACIJA




FASADAS C - A M:200

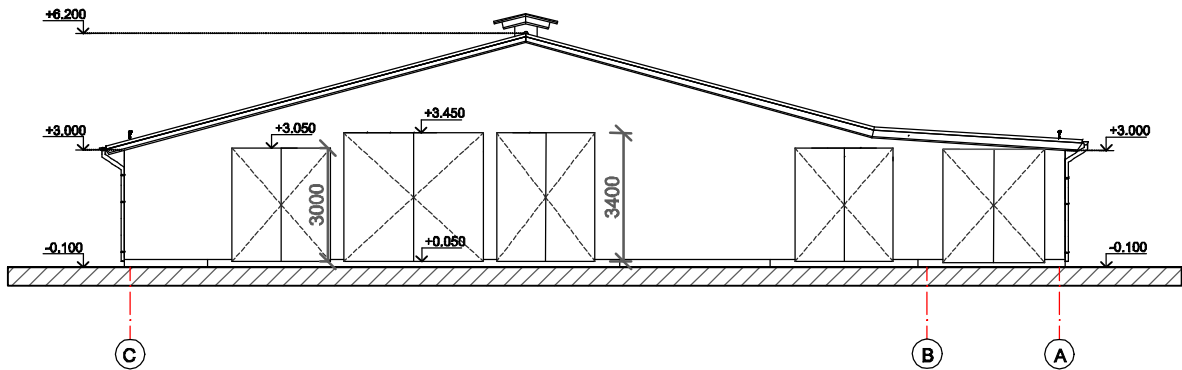

VIZUALIZACIJA




FASADAS A - C M:200

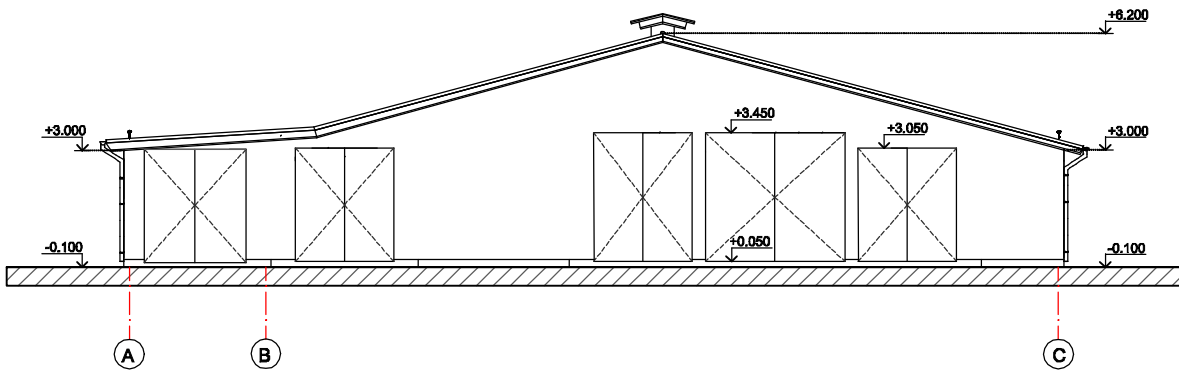

FASADINĖS MEDŽIAGOS

	Lauko profiliuotos skardos vartai, durys - spalva, tamsiai žalia, artima RAL 6029
	Stogo danga - banguoti skardos lakštai. Spalva tamsiai pilka, artima RAL7016.
	Stogo kraigas - apskardinamas skarda. Spalva tamsiai pilka, artima RAL7016.
	Langų rėmų spalva tamsiai pilka, artima RAL7016.
	Apskardinimas, lygios skardos palangės spalva pilka, artima RAL 9006.
	Lietaus nuotekų sistema, spalva tamsiai pilka, artima RAL 7016.
	Cokolis (betono) - spalva natūrali pilka, RAL 7023.
	Sienų danga - apdaila skardos lakštai. Spalva tamsiai pilka, artima RAL 7016.


PASTABOS:
1. Išmatavimai duoti milimetrais.
2. Langų angų užpildai - apsaugos nuo vambzdžių tinklas.
Skaidri stogo danga - polikarbonato stoglangis (švieslangis).
3. Angų gaminių matmenis būtina tikslinti pagal statybos metu susidariusias angas.

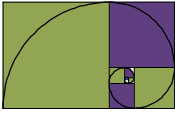0	2023	Statybos leidimui. Statybai			
LAIDA	IŠLEIDIMO DATA	LAIDOS STATUSAS, KEITIMO PRIEŽASTIS (JEI TAIKOMA)			
KVAL. DOK. NR.			PROJEKTO VIZIJOS		STATINIO PROJEKTO PAVADINIMAS Pastato - veršidė (unikalus daikto nr. 4000-2044-1136) Skuodo r. sav., Ylakių sen., Medsėdžių k., Šermukšnių g.13, rekonstravimo projektas.
A 1139	PV, Arch.	M. Vainorius	2020-07		STATINIO NR. IR PAVADINIMAS
	Projekt.	M. Vaičekauskaitė	2020-07		Kitos (fermų) paskirties pastatas -veršidė
	Projekt.	S. Rišienė	2023-		DOKUMENTŲ PAVADINIMAS
					Fasadai C - A; A - C. M 1:200
					Vizualizacijos
LT	STATYTOJAS/UŽSAKOVAS UAB "Galvijų centras" į.k.300056646		DOKUMENTO ŽYMUO PV-2021/XX-PP-SA-B.04		Lapas
					Lapų
					4
					6

VIZUALIZACIJA




FASADAS 9 - 1 M:200

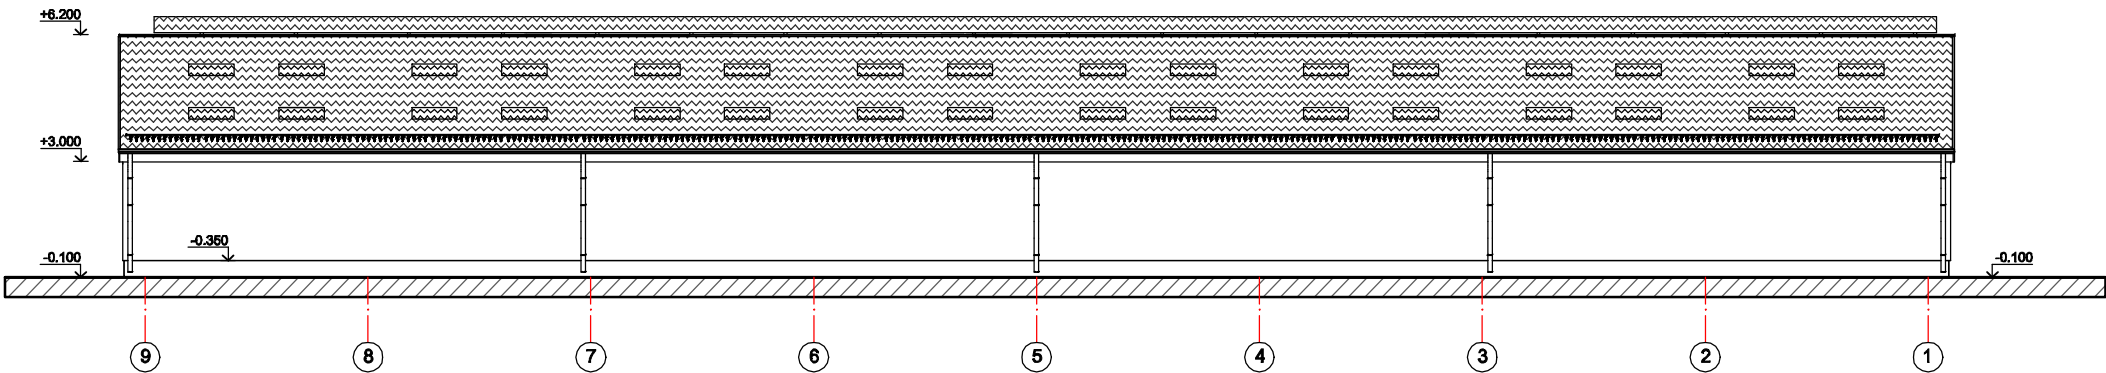

FASADINĖS MEDŽIAGOS

	Lauko profiliuotos skardos vartai, durys - spalva, tamsiai žalia, artima RAL 6029
	Stogo danga - banguoti skardos lakštai. Spalva tamsiai pilka, artima RAL7016.
	Stogo kraigas - apskardinamas skarda. Spalva tamsiai pilka, artima RAL7016.
	Langų rėmų spalva tamsiai pilka, artima RAL7016.
	Apskardinimas, lygios skardos palangės spalva pilka, artima RAL 9006.
	Lietaus nuotekų sistema, spalva tamsiai pilka, artima RAL 7016.
	Cokolis (betono) - spalva natūrali pilka, RAL 7023.
	Sienų danga - apdaila skardos lakštai. Spalva tamsiai pilka, artima RAL 7016.

PASTABOS:
1. Išmatavimai duoti milimetrais.
2. Langų angų užpildai - apsaugos nuo vambzdžių tinklas.
Skaidri stogo danga - polikarbonato stoglangis (švieslangis).
3. Angų gaminių matmenis būtina tikslinti pagal statybos metu susidariusias angas.

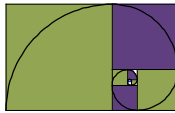0	2023	Statybos leidimui. Statybai				
LAIDA	IŠLEIDIMO DATA	LAIDOS STATUSAS, KEITIMO PRIEŽASTIS (JEI TAIKOMA)				
KVAL. DOK. NR.			PROJEKTO VIZIJOS		STATINIO PROJEKTO PAVADINIMAS	
	Pastato - veršidė (unikalus daikto nr. 4000-2044-1136) Skuodo r. sav., Ylakių sen., Medsėdžių k., Šermukšnių g.13, rekonstravimo projektas.					
A 1139	PV, Arch.	M. Vainorius	2020-07		STATINIO NR. IR PAVADINIMAS	
	Projekt.	M.Vaičekauskaitė	2020-07		Kitos (fermų) paskirties pastatas -veršidė	
	Projekt.	S. Rišienė	2023-		DOKUMENTŲ PAVADINIMAS	
					Fasadai 9-1. M 1:200	
					Vizualizacija.	
LT	STATYTOJAS/UŽSAKOVAS				DOKUMENTO ŽYMUO	
	UAB "Galvijų centras" į.k.300056646				PV-2021/XX-PP-SA-B.03	
					Lapas	Lapų
					3	6