

**GARAŽŲ PASKIRTIES PASTATO MUITINĖS G. 3, JURBARKO MIESTE,  
REKONSTRAVIMO PROJEKTAS**

**STATYTOJAI:**

UAB „Gotecha“, a. k. 304835068

**OBJEKTO ADRESAS:**

Muitinės g. 3, Jurbarkas

**STATYBOS RŪŠIS:**

Rekonstravimas

**STATINIO RŪŠIS, KATEGORIJA:**

Neypatingas statinys

**STADIJA:** Techninis darbo projektas

**LAIDA:** 0 laida

**PROJEKTO DALIS:**

Projektiniai pasiūlymai

**PROJEKTO PARENGIMO METAI IR NUMERIS:**

Rengimo metai – 2023, projekto Nr. TDP-2023-31-PP

**PROJEKTUOTOJAS:**

IĮ „Ingos Projektavimo Studija“  
įm.k. 302819962

**IN**projekt  
INGOS PROJEKTAVIMO STUDIJA

**PROJEKTĄ PARUOŠĖ:**

| Pareigos                                     | Vardas, pavardė | Parašas       | Data |
|----------------------------------------------|-----------------|---------------|------|
| PV<br>Atest. Nr. A 2135                      | Inga Januškienė | (El. Parašas) | 2023 |
| IĮ „Ingos Projektavimo<br>Studija“ direktorė | Inga Januškienė | (El. Parašas) | 2023 |

**PROJEKTĄ TVIRTINU:**

| Vardas, pavardė                                          | Parašas | Data |
|----------------------------------------------------------|---------|------|
| UAB „Gotecha“, a.k. 304835068<br>Atstovas Šarūnas Budrys |         | 2023 |

## BENDRASIS AIŠKINAMASIS RAŠTAS

Rengiamas garažų paskirties pastato ir dalies patalpų paskirties keitimo į administracinės paskirties patalpas Muitinės g. 3, Jurbarko mieste atliekant rekonstravimo darbus projektas. Pastato pagrindinė paskirtis garažų, kuriame numatyta dalį patalpų paskirties pakeisti į administracinę. Dalis patalpų nugriaunama, paliekami šešeri vartai (žr. brėžinius). Esamuose keturiuose garažuose telpa 6 autotransporto priemonės.

### PROJEKTUOJAMO STATINIO PAŽINTINIAI DUOMENYS

**Statinio geografinė vieta** – Muitinės g. 3, Jurbarko m., Jurbarko r. sav., sklypo kad. Nr. 9420/0011:85.

**Žemės sklypo plotas** – 5037 m<sup>2</sup>, unikalus Nr. 4400-0972-4621. Sklypo paskirtis – kita, naudojimo būdas – visuomeninės paskirties teritorijos; vienbučių ir dvibučių gyvenamųjų pastatų teritorijos. Žemės sklypas užstatytas esamais pastatais. Sklype yra nustatyta naudojimosi tvarka. Vietovė inžineriškai įrengta. Įvažiavimas į sklypą – iš Muitinės g. Sklype nėra vandens telkinio.

**Pastato funkcinė paskirtis** – garažų paskirties pastatas su administracinės paskirties patalpomis 7.7.

**Kultūros paveldo vertybė** - sklypas nepatenka į kultūros paveldo teritoriją.

**Saugoma teritorija** – sklypas nepatenka į saugomą teritoriją.

**Klimato sąlygos** - vadovaujantis STR 2.05.04:2003 „Poveikiai ir apkrovos“ 1 priedu Jurbarko rajonas priskiriamas I sniego apkrovos rajonui (sniego anžeminė apkrova  $s_k = 1,2 \text{ kN/m}^2$ ) ir I vėjo apkrovos rajonui (vėjo greičio pagrindinė atskaitinė reikšmė  $v_{\text{ref},0} = 24 \text{ m/s}$ ).

**Reljefas** – sklypas sąlyginai lygus.

#### Projekto rengimo pagrindas

- Žemės sklypo ribų planas M 1:500.
- Topografinis planas.
- Projektavimo užduotis.

### TRUMPAS ŽEMĖS SKLYPO APIBŪDINIMAS

**Žemės sklypas.** Žemės sklypo plotas – 5037 m<sup>2</sup>, valdomas nuosavybės teise. Sklypo unikalus numeris: 4400-0972-4621. Sklypo kadastrinis numeris: 9420/0011:85.

Sklypas randasi vakarinėje Jurbarko miesto dalyje. Įvažiavimas į sklypą iš Muitinės g., pietinės sklypo pusės. Sklypas – taisyklingos formos. Želdinių sklype yra. Pagrindiniu (įėjimo) fasadu pasaulio šalių atžvilgiu pastatas orientuotas į rytinę sklypo pusę. Sklypo reljefas – sąlyginai lygus.

Sklype želdynai lieka esami.

Planuojant sklypo užstatymą, aptvėrimą, apželdinimą, projektiniai sprendiniai turi padėti išvengti smurto ir vandalizmo namo gyventojų ir turto atžvilgiu (teritorijos apšvietimas, prieigų apžvelgiamumas, aptvėrimas, vartų rakinimas ir kitos priemonės).

**Pagrindinė tikslinė žemės naudojimo paskirtis** – kita, būdas – visuomeninės paskirties teritorijos; vienbučių ir dvibučių gyvenamųjų pastatų pastatų teritorijos.

**Teritorija, reljefas.** Sklypas sąlyginai lygus.

**Gretimos teritorijos, transporto tinklas - keliai, gatvės.** Įvažiavimas į sklypą – per Muitinės g. Sklype nėra vandens telkinio.

**Servituto teisės žemės sklype.** Nėra

**Sklype ir šalia jo esantys inžineriniai tinklai ir įrenginiai.** Vietovė inžineriškai įrengta.

**Sklype esantys statiniai.** Žemės sklypas užstatytas esamais pastatais.

**Sanitarinė ir ekologinė situacija.** Sklypo sanitarinė ir ekologinė situacija yra normali. Sklype nėra susikaupusių šiukšlių ar aplinkai kenksmingų medžiagų.

## TRUMPAS SKLYPO SUTVARKYMO PROJEKTINIŲ SPRENDINIŲ APRAŠYMAS

**Pastato išdėstymas sklype, funkcinis ryšys.**

Rekonstruojamas pastatas yra vakarinėje sklypo dalyje, priblokuotas prie esamo pastato.

**Projektuojamos dangos, tvoros, vartai.** Įvažiavimai į sklypą iš pietinės pusės. Teritorija – žvyro skaldos, betono trinkelėlių.

**Sklypo vertikalus planavimas, paviršių formavimas** Sklypo vertikalinis planas yra atliekamas minimaliai, kadangi visas sklypas yra beveik sąlyginai lygus, tai esamos paviršius tiesiog sulyginamas viename lygyje ir aukštyje. Siekiant užtikrinti vandens nubėgimą nuo pastato pamatų ir sienų, betoninių trinkelėlių danga įrengiama su nuolydžiu nukreiptu nuo pastato.

**Lietaus vandens surinkimas sklype ir šalinimas.** Lietaus vanduo nuo pastato surenkamas lietloviuose ir nuvedamas nuo pastato lietvamzdžiais.

**Sklypo apželdinimas.** Sklypas yra dengtas žvyro skalda, betono trinkelėmis.

**Sklypo užstatymo ploto, užstatymo tankumo ir intensyvumo skaičiavimas:**

|                         | Rodikliai           | Skaičiavimai   |
|-------------------------|---------------------|---|
| Užstatymo plotas:       | 1223 m <sup>2</sup> | Rekonstruojamas pastatas ir esami statiniai sklype:<br>327,64 (rekonstruojamas pastatas) + 178 (gyvenamasis namas) + 470 (pastatas – administracinis pastatas) = 1223 m <sup>2</sup> |
| Užstatymo Tankis:       | 24 proc.            | (Sklypo užstatymo plotas) 1223 x 100 : 5037 = 24,3 (24 proc.)   |
| Užstatymo Intensyvumas: | 18 proc.            | (Patalpų bendras plotas) (263,65 + 132,01 + 494,70) x 100 : 5037 = 17,7 (18 proc.)                                                                                                   |

### Projektuojamo pastato architektūra (aukštingumas, tūris, fasadų sprendiniai).

|                                               | Rekonstruojamas pastatas   |
|-----------------------------------------------|---|
| Aukštų skaičius                               | 1   |
| Aukštis nuo žemės paviršiaus iki stogo kraigo | Maksimalus pastato aukštis nuo žemės paviršiaus iki stogo kraigo – 6,07 m                                                                             |
| Fasadų apdaila                                | Metalo skarda   |
| Langai                                        | Plastikiniai, spalva – balta.   |
| Durys                                         | Pagrindinės projektuojamo lauko durys – plastiko, pilkos spalvos                                                                                      |
| Stogas                                        | Stogas - šlaitinis. Stogo danga – skardos lakštai. Lietloviai ir lietvamzdžiai projektuojami skardiniai, spalva – derinama prie stogo dangos spalvos. |

### Pastato planavimo sprendimai.

Būsima pastato paskirtis – garažų su administracinėmis patalpomis. Administracinės paskirties patalpose įrengiamos biuro patalpos, o garažų paskirties patalpose liks garažų patalpos kuriose numatyta įrengti šešių vietų garažą. Garažui numatyta įrengti šešerius vartus.

### STATINIO KOSTRUKCIJA

|                     | Projektuojamas pastatas                               |
|---------------------|-------------------------------------------------------|
| Pamatai             | Esami - juostiniai                                    |
| Sienos ir pertvaros | Blokelių mūras                                        |
| Perdanga            | Kartu stogo konstrukcija                              |
| Stogas              | Stogo konstrukcija – medinė, danga – skardos lakštai. |

### INŽINERINIAI TINKLAI

Vandentiekis esamas – magistralinių tinklų.

Nuotekos esamos – į magistralinius tinklus.

Elektros įvadas į pastatą esamas nuo toliau prie sklypo ribos esančios atramos.

Pastato patalpų šildymas oras - oras.

Vėdinimas - įrengiamas natūralus vėdinimas per langus, vartus.

### Automobilių stovėjimo vietų poreikio skaičiavimas:

Remiantis STR 2.06.04:2014 „Gatvės ir vietinės reikšmės keliai“ duomenimis garažų paskirties pastatams stovėjimo vietos sklype neregamentuojamos, o administracinės paskirties - 1 vieta 25 m<sup>2</sup> pagrindinio ploto. Numatyta įrengti 3 vietas automobilių stovėjimui (52,72 m<sup>2</sup> administracinių patalpų pagrindinis plotas).

Automobilius numatoma laikyti garaže ir pagal poreikį sklypo teritorijoje.

## **GALIMA STATYBOS ĮTAKA APLINKAI, GYVENTOJAMS, GRETIMOMS TERITORIJOMS**

### **Statybos aikštelė.**

Atsižvelgiant į gretimybę ir statybos darbų mastą, statybų vietos aptvėrimas nėra būtinas, nes statybos vyks uždareame sklype. Statybinės medžiagos sandėliuojamos sklypo ribose. Krovinių transportas medžiagų iškrovimo metu netrukdytų kitam transportui pravažiuoti.

### **Statybinių atliekų tvarkymas.**

Statybinės atliekos iki jų išvežimo ar panaudojimo turi būti kraunamos tam skirtose žemės sklypo vietose konteneriuose, uždarese talpose ar tvarkingose krūvose, jei jos neužteršia aplinkos. Netinkamos panaudojimui atliekos išvežamos pagal sutartį į statybinių atliekų sąvartynus. Kitos statybos atliekos bus panaudojamos ūkinėms reikmėms: mediena šildymui sudeginta katilinėje, plytos ir skalda panaudojama įvažiuojamosios dalies tvarkymui. Statybinių atliekų išvežimą įforminantys dokumentai turi būti laikomi iki statinio pripažinimo tinkamu naudoti.

### **Statybos įtaka aplinkai.**

Triukšmo lygiai nebus viršijami, transportas gretimų sklypų savininkams judėti netrukdytų, priėjimai ir privažiavimai nebus apriboti. Naudojimo metu statiniai neigiamos įtakos gretimoms teritorijoms neturės.

## **STATINIO HIGIENA, SVEIKATA**

Projektuojamas pastatas - garažų paskirties su administracinės paskirties patalpomis. Administracinėse patalpose bus įrengtos biuro patalpos, o garažų paskirties patalpos lieka autotransporto saugojimo funkcijos.

Statinys suprojektuotas taip, kad nekeltų grėsmės statinyje ar prie jo būnantiems žmonėms dėl šių priežasčių:

- pavojingų dalelių ar dujų buvimo ore;
- vandens ar dirvožemio taršos ir gyvųjų organizmų nuodijimo;
- netinkamo nuotekų, dūmų, kietųjų ar skystųjų atliekų pašalinimo;
- drėgmės statinio dalyse ir jo dalių vidaus paviršiuose.

Statinyje sudaromos normalios sąlygos šiltuoju metų laikotarpiu – užtikrinamas optimalus temperatūrinis ir drėgmės režimas, vėdinimas, natūralus ir dirbtinis apšvietimas.

Pastatas 9jame projekto suprojektuoti taip, kad atitiktų insoliacijos reikalavimus. Pastate projektuojamos patalpos orientuotos pasaulio šalių atžvilgiu taip, jog bent dviejuose kambariuose kovo 22 d. arba rugsėjo 22 d. insoliacijos trukmė bus ne trumpesnė kaip 2,5 valandos. Per šią trukmę tiesioginių saulės spindulių kritimo kampai bus ne mažesni kaip: vertikalus kampas - 6° (kampas, kurį sudaro saulės spindulys su horizontaliu paviršiumi, esančiu išorinės sienos įstiklinto paviršiaus apatinės dalies lygyje); horizontalus kampas - 20° (kampas, kurį sudaro saulės spindulys su išorinės sienos įstiklintu paviršiumi). Taip pat patalpose, kuriuose nepakankamas natūralus apšvietimas yra suprojektuota dirbtinio apšvietimo sistema. Suprojektuota dirbtinio elektros apšvietimo sistema atitinka elektros įrenginių įrengimo taisyklėmis ir apšvietimo elektros įrenginių įrengimo taisyklėmis.

Apšvietimo sistemos galingumas bus toks, kad būtų užtikrintos dirbtinės apšvietos normuojamų dydžių vertės, ir sudaryta galimybė padidinti apšvietos galingumą iki 20 W į grindų ploto m<sup>2</sup>;

Šviestuvai kambariuose išdėstyti taip, kad atstumas nuo bet kurios kambario vietos iki artimiausio šviestuvo bus ne didesnis kaip 4 metrai;

Kiekviename kambaryje bus viršutinis ar sieninis elektros šviestuvas, valdomas sieniniu jungikliu;

Sieniniai elektros šviestuvų kištukiniai lizdai bus gyvenamuosiuose kambariuose ir miegamuosiuose, asmeninėse dirbtuvėse ir kitose patalpose, kur normaliai ūkio veiklai reikalingas papildomas apšvietimas. Jie bus išdėstyti taip, kad atstumas nuo bet kurio taško kambaryje iki artimiausio elektros šviestuvo kištukinio lizdo bus ne didesnis kaip 4 m.

Langų (natūralaus apšvietimo) ir gyvenamojo kambario grindų santykis suprojektuotas ne mažesnis kaip 1:6, įėjimo tambūro – 1:12, virtuvės – 1:8. Dirbtiniam gyvenamųjų patalpų apšvietimui lempos parenkamos taip, kad 0,8 m aukštyje nuo grindų apšviestumas nuo bendro apšvietimo būtų ne mažiau 300 Lx (kaitinamosios lempos).

### **Patalpų mikroklimatas.**

Statinys suprojektuotas taip, kad užtikrintų gerą mikroklimatą patalpose. Siekiant gero klimato patalpose bus naudojamos kokybiškos statybinės medžiagos, termoizoliacija, vėjo izoliacija. Pastato šildymui numatoma naudoti dujas. Radiatoriai bus su temperatūros reguliatoriais, tai leis kiekvieną patalpos temperatūrą reguliuoti atskirai. Šlapių patalpų (san. mazgas, virtuvė) vėdinimas numatomas kanalais, kitų patalpų vėdinimas per varstomus langus ir naudojant rekuperacinę sistemą. Projekto sprendiniai užtikrins leistinus mikroklimato parametrus patalpose, pateiktuose lentelėse ribinių verčių neviršys.

1. Lentelė. Gyvenamųjų patalpų ir lankytojams skirtų visuomeninių patalpų mikroklimato parametrų ribinės vertės

| Eil. Nr. | Mikroklimato parametrai                                                      | Ribinės vertės            |                           |
|----------|------------------------------------------------------------------------------|---------------------------|---------------------------|
|          |                                                                              | Šaltuoju metų laikotarpiu | Šiltuoju metų laikotarpiu |
| 1.       | Oro temperatūra, °C                                                          | 18–22                     | 18–28                     |
| 2.       | Temperatūrų skirtumas 0,1 m ir 1,1 m aukštyje nuo grindų, ne daugiau kaip °C | 3                         | 3                         |
| 3.       | Santykinė oro drėgmė, %                                                      | 35–60                     | 35–65                     |
| 4.       | Oro judėjimo greitis, m/s                                                    | 0,05–0,15                 | 0,15–0,25                 |

2. Lentelė. Buto pagalbinių ir gyvenamųjų pastatų bendrojo naudojimo patalpų temperatūrų ribinės vertės šaltuoju metų laikotarpiu

| Eil. Nr. | Patalpos                  | Temperatūrų ribinės vertės, °C |
|----------|---------------------------|--------------------------------|
| 1.       | Buto pagalbinės           |                                |
| 1.1.     | Koridoriai ir sandėliukai | 18–21                          |
| 1.2.     | Drabužinės                | 18–20                          |

| Eil. Nr. | Patalpos                                      | Temperatūrų ribinės vertės, °C |
|----------|-----------------------------------------------|--------------------------------|
| 1.       | Buto pagalbinės                               |                                |
| 1.3.     | Vonios ir tualetai                            | 20–23                          |
| 2.       | Gyvenamųjų pastatų bendrojo naudojimo         |                                |
| 2.1.     | Laiptinės, koridoriai, holai, vestibuliai     | 14–16                          |
| 2.2.     | Bendros virtuvės                              | 18–22                          |
| 2.3.     | Tualetai, prausyklos, dušai, vonios kambariai | 20–23                          |
| 2.4.     | Rūsiai ir sandėliai                           | 4–8                            |
| 2.5.     | Darbo ir poilsio kambariai                    | 18–22                          |
| 2.6.     | Skalbyklos                                    | 18–22                          |
| 2.7.     | Džiovyklos                                    | 20–23                          |


## STR 2.09.02:2005 1 priedas

### Oro kiekio projektinės reikšmės

| Pastato ir patalpos pavadinimas | Oro judrumo charakteristika** | Tiekiamo lauko oro kiekis |      |                          |      | Šalinamo oro kiekis       |                         |
|---------------------------------|-------------------------------|---------------------------|------|--------------------------|------|---------------------------|-------------------------|
|                                 |                               | 1 asmeniui                |      | 1 m <sup>2</sup> grindų* |      |                           |                         |
|                                 |                               | d<br>m <sup>3</sup> /s    | m/h  | dm/s                     | m/h  | d m <sup>3</sup> /s. vnt. | m <sup>3</sup> /h. vnt. |
| 1                               | 2                             | 3                         | 4    | 5                        | 6    | 7                         | 8                       |
| <b>1. Gyvenamieji pastatai</b>  |                               |                           |      |                          |      |                           |                         |
| <b>Gyvenamosios patalpos</b>    |                               |                           |      |                          |      |                           |                         |
| 1.1. Svetainė                   | 2**                           | 4****                     | 14,4 | 0,5*                     | 1,8* | -                         | -                       |
| 1.2. Miegamasis                 | 2                             | 4                         | 14,4 | 0,7                      | 2,5  | -                         | -                       |
| 1.3. Koridorius                 | 2                             | -                         | -    | -                        | -    | -                         | -                       |
| 1.4. Virtuvė***                 | 2                             | -                         | -    | -                        | -    | 20/patalpai               | 72/patalpai             |
| 1.5. Valgomasis                 | 2                             | -                         | -    | 0,5                      | 1,8  | -                         | -                       |
| 1.6. Rūbinė                     | -                             | -                         | -    | -                        | -    | 3/pat. *****              | 10,8/pat.               |
| 1.7. Vonios, dušo patalpos      | 2                             | -                         | -    | -                        | -    | 15/pat.                   | 54/pat.                 |
| 1.8. Tualetas                   | -                             | -                         | -    | -                        | -    | 10/pat.                   | 36/pat.                 |
| <b>Bendrosios patalpos</b>      |                               |                           |      |                          |      |                           |                         |
| 1.9. Laiptinė                   | -                             | -                         | -    | 0,5 h <sup>-1</sup>      | -    | 0,5 h <sup>-1</sup>       | -                       |
| 1.10. Sandėlis                  | -                             | -                         | -    | 0,35                     | 1,3  | 0,35/m <sup>2</sup>       | 1,3/m <sup>2</sup>      |
| 1.11. Rūsys                     | -                             | -                         | -    | 0,2                      | 0,7  | 0,20/m <sup>2</sup>       | 0,7/m <sup>2</sup>      |
| 1.12. Rūbinė                    | 2                             | -                         | -    | 2                        | 7,2  | 2/m <sup>2</sup>          | 7,2/m <sup>2</sup>      |
| 1.13. Prausykla                 | 2                             | -                         | -    | 3                        | 10,8 | 3/m <sup>2</sup>          | 10,8/m <sup>2</sup>     |
| 1.14. Sauna                     | -                             | -                         | -    | 2                        | 7,2  | 2/m <sup>2</sup>          | 7,2/m <sup>2</sup>      |
| 1.15. Skalbykla                 | -                             | -                         | -    | 1                        | 3,6  | 1/m <sup>2</sup>          | 3,6/m <sup>2</sup>      |
| 1.16. Džiovykla                 | -                             | -                         | -    | 2                        | 7,2  | 2/m <sup>2</sup>          | 7,2/m <sup>2</sup>      |

\*\* Oro judrumo charakteristikos pateiktos 2 priede. Čia 4 stulpelyje esantis skaičius reiškia 2 priedo grafike pažymėtą kreivę.

\*\*\* Tikslinama, atsižvelgiant į vietinių siurbtuvų šalinamą oro kiekį arba oro kiekį šilumai ir drėgmei pašalinti bendrąją apykaitą bei veiklos pobūdį.

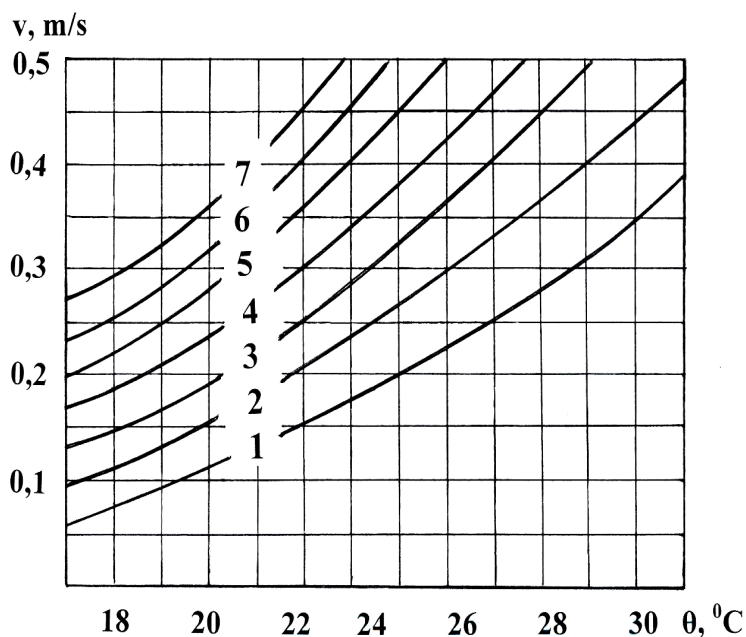

Oro judrumo charakteristikos  
didžiausiam leistinam veiklos  
zonoje oro greičiui rasti

$v$  – didžiausias leistinas  
oro greitis, m/s;  
 $T_e$  – oro temperatūra oro  
judrumo matavimo taške, °C;  
1...7 – oro judrumo  
charakteristikos (žr. 1 priedą).

### Triukšmo ribiniai dydžiai

Pagal Lietuvos higienos norma HN 33:2011 „Triukšmo ribiniai dydžiai gyvenamuosiuose ir visuomeninės paskirties pastatuose bei jų aplinkoje“, triukšmas gyvenamuosiuose ir visuomeninės paskirties pastatuose bei jų aplinkoje įvertinamas matavimo ir (ar) modeliavimo būdu, gautus rezultatus palyginant su atitinkamais šios higienos normos 1 ir 2 lentelėje pateikiamais didžiausiais leidžiamais triukšmo ribiniais dydžiais gyvenamuosiuose bei visuomeninės paskirties pastatuose bei jų aplinkoje.

1 lentelė. Didžiausi leidžiami triukšmo ribiniai dydžiai gyvenamuosiuose ir visuomeninės paskirties pastatuose bei jų aplinkoje

| Eil. Nr. | Objekto pavadinimas   | Paros laikas*              | Ekvivalentinis garso slėgio lygis ( $L_{AeqT}$ ), dBA | Maksimalus garso slėgio lygis ( $L_{AFmax}$ ), dBA |
|----------|---|----------------------------|-------------------------------------------------------|----------------------------------------------------|
| 1        | 2   | 3                          | 4                                                     | 5                                                  |
| 1.       | Gyvenamųjų pastatų gyvenamosios patalpos, visuomeninės paskirties pastatų miegamieji kambariai, stacionariųjų asmens sveikatos priežiūros įstaigų palatos      | diena<br>vakaras<br>naktis | 45<br>40<br>35                                        | 55<br>50<br>45                                     |
| 2.       | Visuomeninės paskirties pastatų patalpos, kuriose vyksta mokymas ir (ar) ugdymas                                                                               | –                          | 45                                                    | 55                                                 |
| 3.       | Gyvenamųjų pastatų ir visuomeninės paskirties pastatų (išskyrus maitinimo ir kultūros paskirties pastatus) aplinkoje, veikiamoje transporto sukeliama triukšmo | diena<br>vakaras<br>naktis | 65<br>60<br>55                                        | 70<br>65<br>60                                     |
| 4.       | Gyvenamųjų pastatų ir visuomeninės paskirties pastatų (išskyrus maitinimo ir kultūros paskirties pastatus) aplinkoje, išskyrus transporto sukeltą triukšmą     | diena<br>vakaras<br>naktis | 55<br>50<br>45                                        | 60<br>55<br>50                                     |

|    |   |                            |                |                |
|----|---|----------------------------|----------------|----------------|
| 5. | Maitinimo ir kultūros paskirties pastatų salėse estradinių ar kitų pramoginių renginių metu, kino filmų demonstravimo metu | –                          | 80             | 85             |
| 6. | Atvirose koncertų ir šokių salėse estradinių ar kitų pramoginių renginių metu                                              | diena<br>vakaras<br>naktis | 85<br>80<br>55 | 90<br>85<br>60 |

2 lentelė. Didžiausi leidžiami triukšmo ribiniai dydžiai, naudojami triukšmo strateginio kartografavimo rezultatams įvertinti

| Eil. Nr. | Objekto pavadinimas   | $L_{dvn}$ , dBA | $L_{dienos}$ , dBA | $L_{vakaro}$ , dBA | $L_{nakties}$ , dBA |
|----------|---|-----------------|--------------------|--------------------|---------------------|
| 1        | 2   | 3               | 4                  | 5                  | 6                   |
| 1        | Gyvenamųjų pastatų (namų) ir visuomeninės paskirties pastatų (išskyrus maitinimo ir kultūros paskirties pastatus) aplinkoje, veikiamoje transporto sukeliama triukšmo                                                             | 65              | 65                 | 60                 | 55                  |
| 2        | Gyvenamųjų pastatų (namų) ir visuomeninės paskirties pastatų (išskyrus maitinimo ir kultūros paskirties pastatus) aplinkoje, veikiamoje pramoninės veiklos (išskyrus transportą) stacionarių triukšmo šaltinių sukeliama triukšmo | 55              | 55                 | 50                 | 45                  |

Projektuojamo patato paskirtis – garažų su administracinės paskirties patalpomis. Triukšmo šaltinis - šilumos siurblys oras – oras. Numatomas toks siurblys, kurio išorinio bloko skleidžiamo triukšmo parametrai neviršys higienos normos HN 33:2011 „Triukšmo ribiniai dydžiai gyvenamuosiuose ir visuomeninės paskirties pastatuose bei jų aplinkoje“ ir atitiks ekvivalentinį garso slėgio lygį, kuomet dieną jis siekia iki 55 dBA, vakare iki 50 dBA, naktį iki 45 dBA. Papildomai apsaugai nuo šilumos siurblio skleidžiamo triukšmo galima įrengti apsauginę sienelę ar apsodinti augalais. Nuo aplinkos triukšmo numatyti sklypą apsodinti gyvatvore, laikantis atstumų nuo kaimyninių sklypų reikalavimų. Gamybinių ir kitų triukšmo šaltinių nėra.

## APLINKOSAUGA

### Statybinių atliekų tvarkymas:

Vadovaujantis Lietuvos Respublikos aplinkos ministro įsakymu 2006 m. gruodžio 29 d. Nr. D1-637 „Dėl statybinių atliekų tvarkymo taisyklių patvirtinimo“.

Pastato statybines atliekas rūšiuoti pagal kodus, ir jas šalinti taip kaip nurodyta statybinių atliekų tvarkymo žiniaraštyje Nr.1.

Atliekų tvarkymo dokumentacija tvarkoma taip, kaip reikalauja Lietuvos Respublikos Vyriausybės įstatymai ir kiti norminiai aktai. Statytojas, vykdydamas pastatų griovimo darbus,

privalo vadovautis LR Aplinkos apsaugos ministro 2006m. gruodžio 29d. įsakymu Nr. D1-637 dėl statybinių atliekų tvarkymo bei patvirtintomis statybinių atliekų tvarkymo taisyklėmis Šakių rajono savivaldybėje.

Visos statybinės atliekos, gautos atliekant statybos darbus, statybvietėje turi būti rūšiuojamos susidarančios perdirbimui tinkamos atliekos ir pakartotiniam naudojimui tinkamos konstrukcijos (medžiagos), rūšiuojamos kitos atliekos – antrinės žaliavos, pavojingos atliekos. Nepavojingos statybinės atliekos gali būti saugomos statybvietėje ne ilgiau kaip vienerius metus nuo jų susidarymo dienos, tačiau ne ilgiau kaip iki statybos darbų pabaigos. Pavojingos statybinės atliekos turi būti saugomos pagal Atliekų tvarkymo taisyklėse nustatytus reikalavimus ne ilgiau kaip 3 mėnesius nuo jų susidarymo, tačiau ne ilgiau kaip iki statybos darbų pabaigos taip, kad nekeltų pavojaus aplinkai ir žmonių sveikatai.

Inertinės (nepavojingos) statybinės atliekos gali būti smulkinamos mobilia įranga statybvietėje.

Neapdorotos nepavojingos statybinės atliekos gali būti sunaudojamos:

- statybvietėje, kurioje šios atliekos susidaro, tuo atveju, kai jų sunaudojimas numatytas statinio projekte kaip užpildas ar konstrukcinė medžiaga – inertinių atliekų (betonas, plytos, čerpės, keramika ir kt.) frakcija, kurios dalelių dydis ne didesnis kaip 150 mm ir mechaninis atsparumas tenkina konstrukcijai (užpildui) nustatytus reikalavimus, laikiniems keliams statybvietėje tiesti, gruntas;
- energijos gavybai – medienos atliekos, kurios neapdorotos medienos konservantais, nepadengtos gruntu ar dažais, kaip nustatyta dokumente „Atliekų deginimo aplinkosauginiai reikalavimai“, patvirtintame Lietuvos Respublikos aplinkos ministro 2002 m. gruodžio 31 d. įsakymu Nr. 699.
- atliekų sluoksnių perdengimui sąvartynuose – pavojingomis medžiagomis neužterštas gruntas arba kitos savo fizine struktūra panašios inertinės atliekos (pvz., atsijos, akmenų vatos atliekos ir pan.).

Statybinių atliekų vežimas, naudojimas ir šalinimas:

- Dulkančios statybinės atliekos turi būti vežamos dengtose transporto priemonėse ar naudojant kitas priemones, kurios užtikrintų, kad vežamos šios atliekos ir jų dalys vežimo metu nepatektų į aplinką.
- Pavojingos statybinės atliekos turi būti vežamos laikantis Atliekų tvarkymo taisyklėse nustatytų reikalavimų.
- Statybines atliekas naudojančios (ar) šalinančios įmonės turi nustatyti priimamų naudoti ir (ar) šalinti statybinių atliekų sąrašą ir šių atliekų kokybės reikalavimus.
- Naudojimui ir (ar) šalinimui atvežtas statybines atliekas patikrina statybines atliekas naudojanti ir (ar) šalinanti įmonė. Jei statybinių atliekų turėtojo atvežtos statybinės atliekos neatitinka statybines atliekas naudojančios ir (ar) šalinančios įmonės nustatytų atliekų

kokybės reikalavimų ir todėl nepriimamos, atliekas naudojanti ir (ar) šalinanti įmonė turi nedelsdama informuoti apie tai Aplinkos ministerijos regiono aplinkos apsaugos departamentą, kurio kontroliuojamoje teritorijoje veikia ši statybines atliekas naudojanti ir (ar) šalinanti įmonė.

- Statybinių atliekų turėtojas statybines atliekas naudojančios ir (ar) šalinančios įmonės nepriimtas statybines atliekas turi perduoti kitam atliekų tvarkytojui.
- Statybinės atliekos, kurių perdirbti ar kitaip panaudoti nėra galimybių, turi būti šalinamos pagal Atliekų sąvartynų įrengimo, eksploatavimo, uždarymo ir priežiūros po uždarymo taisyklėse nustatytus reikalavimus.

#### Asbesto turinčių statybinių atliekų tvarkymas:

Statinių, kurių konstrukcijose yra asbesto, rekonstravimo, griovimo, remonto, konstrukcijų ar asbesto pašalinimo darbai turi būti vykdomi pagal Darbo su asbestu nuostatus, patvirtintus Lietuvos Respublikos socialinės apsaugos ir darbo ministro ir Lietuvos Respublikos sveikatos apsaugos ministro 2004 m. liepos 16 d. įsakymu Nr. A1-184/V-546 „Dėl darbo su asbestu nuostatų patvirtinimo“ (Žin., 2004, Nr. [116-4342](#)). Tokių statinių rekonstravimo, griovimo, remonto, konstrukcijų ar asbesto pašalinimo darbus gali vykdyti įmonės, atitinkančios Kompetencijos reikalavimų įmonėms, vykdančioms statinių, turinčių konstrukcijose asbesto, griovimo, jų konstrukcijų ar asbesto šalinimo darbus, apraše, patvirtintame Lietuvos Respublikos socialinės apsaugos ir darbo ministro 2005 m. liepos 12 d. įsakymu Nr. A1-199 (Žin., 2005, Nr. [86-3247](#)), nustatytus reikalavimus.

Asbesto turinčios statybinės atliekos tvarkomos laikantis pavojingų atliekų tvarkymo reikalavimų, nustatytų Lietuvos Respublikos atliekų tvarkymo įstatyme ir Atliekų tvarkymo taisyklėse, taip pat laikantis šių reikalavimų:

- asbesto turinčios statybinės atliekos statybvietėje turi būti surenkamos atskirai nuo kitų statybinių atliekų;
- birios (asbesto plaušelius išskiriančios) statybvietėje susidariusios asbesto turinčios statybinės atliekos turi būti sudrėkinamos ir pakuojamos į sandarią plastikinę tarą (dvigubus plastikinius maišus, statines, konteinerius ar kt.). Supakuotos asbesto turinčios statybinės atliekos turi būti ženklinamos pagal Atliekų tvarkymo taisyklių reikalavimus;
- asbesto turinčios statybinės atliekos statybvietėje gali būti saugomos ne ilgiau kaip 3 mėnesius nuo jų susidarymo, tačiau ne ilgiau kaip iki statybos darbų pabaigos;
- asbesto turinčios statybinės atliekos turi būti perduodamos asbesto ar asbesto turinčias statybines atliekas šalinančioms įmonėms.

Asbesto turinčios statybinės atliekos turi būti šalinamos pagal Atliekų sąvartynų įrengimo, eksploatavimo, uždarymo ir priežiūros po uždarymo taisyklėse nustatytus reikalavimus.

Statytojas priduodamas statinį priėmimo komisijai, turi pateikti dokumentus apie faktinį susidariusių statybinių atliekų kiekį, rūšis bei jų tvarkymo vietas. Statytojas statybinių atliekų tvarkymo dokumentacija ir statinio priėmimo naudoti komisijos pirmininko, aplinkos apsaugos inspektoriaus ar kito Savivaldybės įgalioto pareigūno reikalavimu pateikia ją arba nurodytos vietos, kur statybinės atliekos buvo panaudotos, adresą.

### Ūkinės veiklos buitinės atliekos

Eksplatuojant pastatą pagal paskirtį, susidarys tik buitinės atliekos (kiekiai pateikti 3.4 lentelėje).


Buitinių atliekų saugojimui vakarinėje sklypo dalyje, šalia įvažiavimo numatoma vieta buitinių atliekų konteineriui.

### Atliekos, atliekų tvarkymas:

| Techno-<br>loginis<br>procesas | Atliekos             |                |             |                                                         |                                     |                                        |              | Atliekų saugojimas |                       | Numato<br>mi<br>atliekų<br>tvarkymo<br>būdai |
|--------------------------------|----------------------|----------------|-------------|---------------------------------------------------------|-------------------------------------|----------------------------------------|--------------|--------------------|-----------------------|----------------------------------------------|
|                                | Pavadinimas          | Kiekis         |             | Agregatinis<br>būvis<br>(kietas,<br>skystas,pasto<br>s) | Kodas<br>pagal<br>atliekų<br>sąrašą | Statistinės<br>klasifikacijos<br>kodas | Pavadinimai  | Laikymo<br>sąlygos | Didžiausias<br>kiekis |                                              |
|                                |                      | t/d<br>kg/parą | t/<br>metus |                                                         |                                     |                                        |              |                    |                       |                                              |
| 1                              | 2                    | 3              | 4           | 5                                                       | 6                                   | 7                                      | 8            | 9                  | 10                    | 11                                           |
| Gyvenamasis namas              | Komunalinės atliekos | 0,008          | 3           | įvairios                                                | 20 03 01                            | 10.11                                  | Nepavojingos | Konteineris        | 0,2t                  | Atliekų tvarkytojų pagal sutartį             |


### Statybinių atliekų žiniaraštis

| Eilės<br>Nr. | Atliekų<br>kodas | Atliekų pavadinimas                       | Atliekų kiekis | Atliekų panaudojimo ir<br>sutvarkymo būdai |
|--------------|------------------|-------------------------------------------|----------------|--------------------------------------------|
| 1.           | 17 01 01         | Betonas                                   | 60 kg          | Laikiniams keliams<br>statybvietėje tiesti |
| 2.           | 17 02 01         | Medis                                     | iki 1,0 kub. m | Energijos gavybai                          |
| 3.           | 17 06 04         | Izoliacinės medžiagos                     | 52 kg          | Atliekų tvarkytojui pagal<br>sutartį       |
| 4.           | 17 08 01         | Gipso izoliacinės statybinės<br>medžiagos | 28,5 kg        | Atliekų tvarkytojui pagal<br>sutartį       |
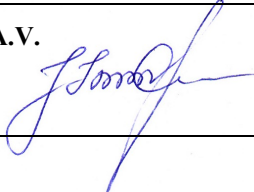
| Pareigos                         | Vardas, pavardė | Parašas       | A.V.<br> | Data |
|----------------------------------|-----------------|---------------|----------------------------------------------------------------------------------------------|------|
| Architektas<br>atest. Nr. A 2135 | Inga Januškienė | (El. Parašas) |                                                                                              | 2023 |


**BRĚŽINIAI**

| PATALPŲ EKSPLIKACIJA |                      |            |
|----------------------|----------------------|------------|
| GARAŽAS              |                      |            |
| Nr.                  | Patalpos pavadinimas | Plotas, m² |
| 1                    | Garažas              | 28.13 m²   |
| 2                    | Garažas              | 30.48 m²   |
| 3                    | Garažas              | 31.62 m²   |
| 4                    | Garažas              | 29.96 m²   |
| 5                    | Garažas              | 29.16 m²   |
| 6                    | Koridorius           | 4.07 m²    |
| 7                    | Dušas                | 2.20 m²    |
| 8                    | Tualetas             | 2.12 m²    |
| 9                    | Sandėlis             | 6.15 m²    |
| 10                   | Poilsio kambarys     | 15.32 m²   |
| 11                   | Garažas              | 44.52 m²   |
| 12                   | Sandėlis             | 4.97 m²    |
| 13                   | Katilinė             | 34.55 m²   |
| 14                   | Šiluminis mazgas     | 14.87 m²   |
| 15                   | Patalpa              | 21.73 m²   |
| 16                   | Patalpa              | 8.61 m²    |
| 17                   | Garažas              | 17.11 m²   |
| 18                   | Garažas              | 17.29 m²   |
| 19                   | Garažas              | 17.05 m²   |
| 20                   | Garažas              | 18.86 m²   |
| 21                   | Garažas              | 19.94 m²   |
|                      | Bendras plotas:      | 398.21 m²  |
|                      | Pagrindinis plotas:  | 283.62 m²  |
|                      | Pagalbinis plotas:   | 114.59m²   |
|                      | Užstatytas plotas:   | 470 m²     |

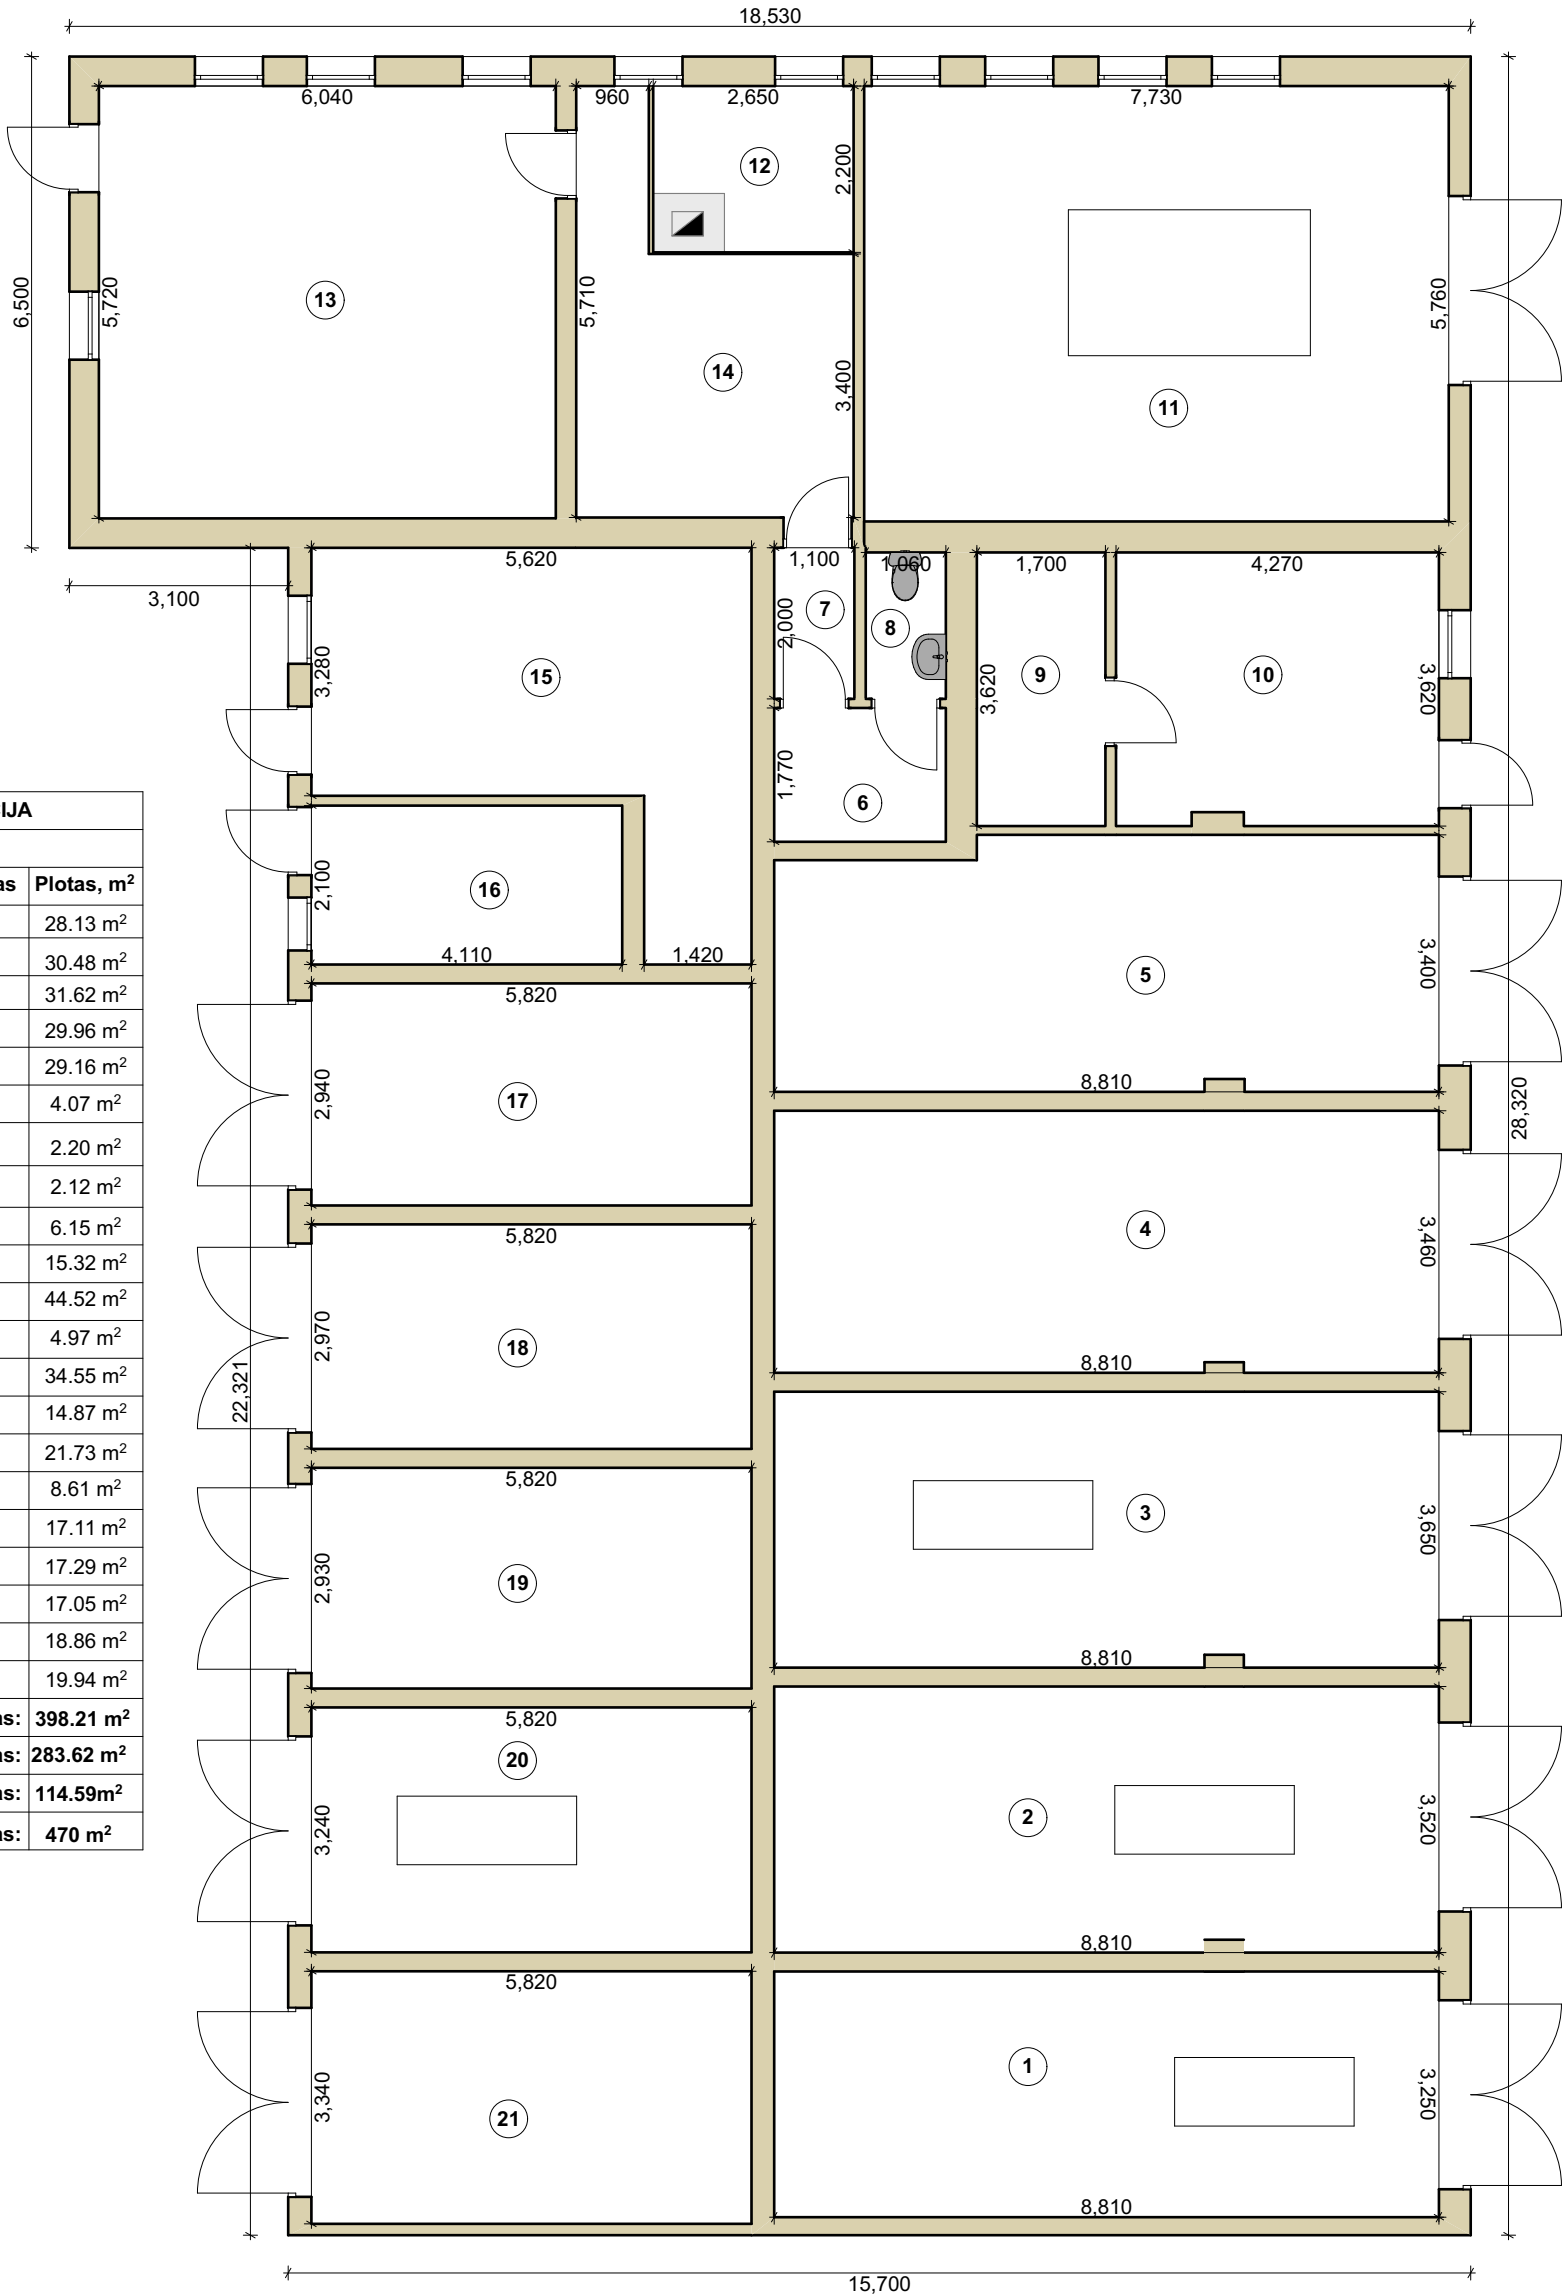


AUKŠTO PLANAS PRIEŠ REKONSTRAVIMO DARBUS M 1:100

|                                                                      |                                                                              |         |   |                                                 |       |
|----------------------------------------------------------------------|------------------------------------------------------------------------------|---------|---|-------------------------------------------------|-------|
| <div><div>INprojekt</div><div>INGOS PROJEKTAVIMO STUDIJA</div></div> | Įmonės kodas: 302819962<br>Tel: +370 658 21440<br>Muitinės g.26F., Jurbarkas |         | Projekto pavadinimas<br>Garažų paskirties pastato - garažo patalpų paskirties keitimo į administracinės paskirties patalpas Muitinės g. 3, Jurbarko mieste atliekant rekonstravimo darbus projektas |                                                 |       |
| Pareigos                                                             | Vardas, Pavardė                                                              | Parašas | Data   | Objektas:                                       | Laida |
| Projekto autorė architektė:<br>atest Nr. A 2135                      | I.JANUŠKIENĖ                                                                 |         | 2023 11   | Brėžinys:                                       | 0     |
| Užsakovas:                                                           |                                                                              |         |   | AUKŠTO PLANAS PREŠ REKONSTRAVIMO DARBUS M 1:100 |       |
| UAB "Gotecha"                                                        |                                                                              |         |   | TDP-2023-31                                     | Lapas |
|                                                                      |                                                                              |         |   |                                                 | Lapų  |

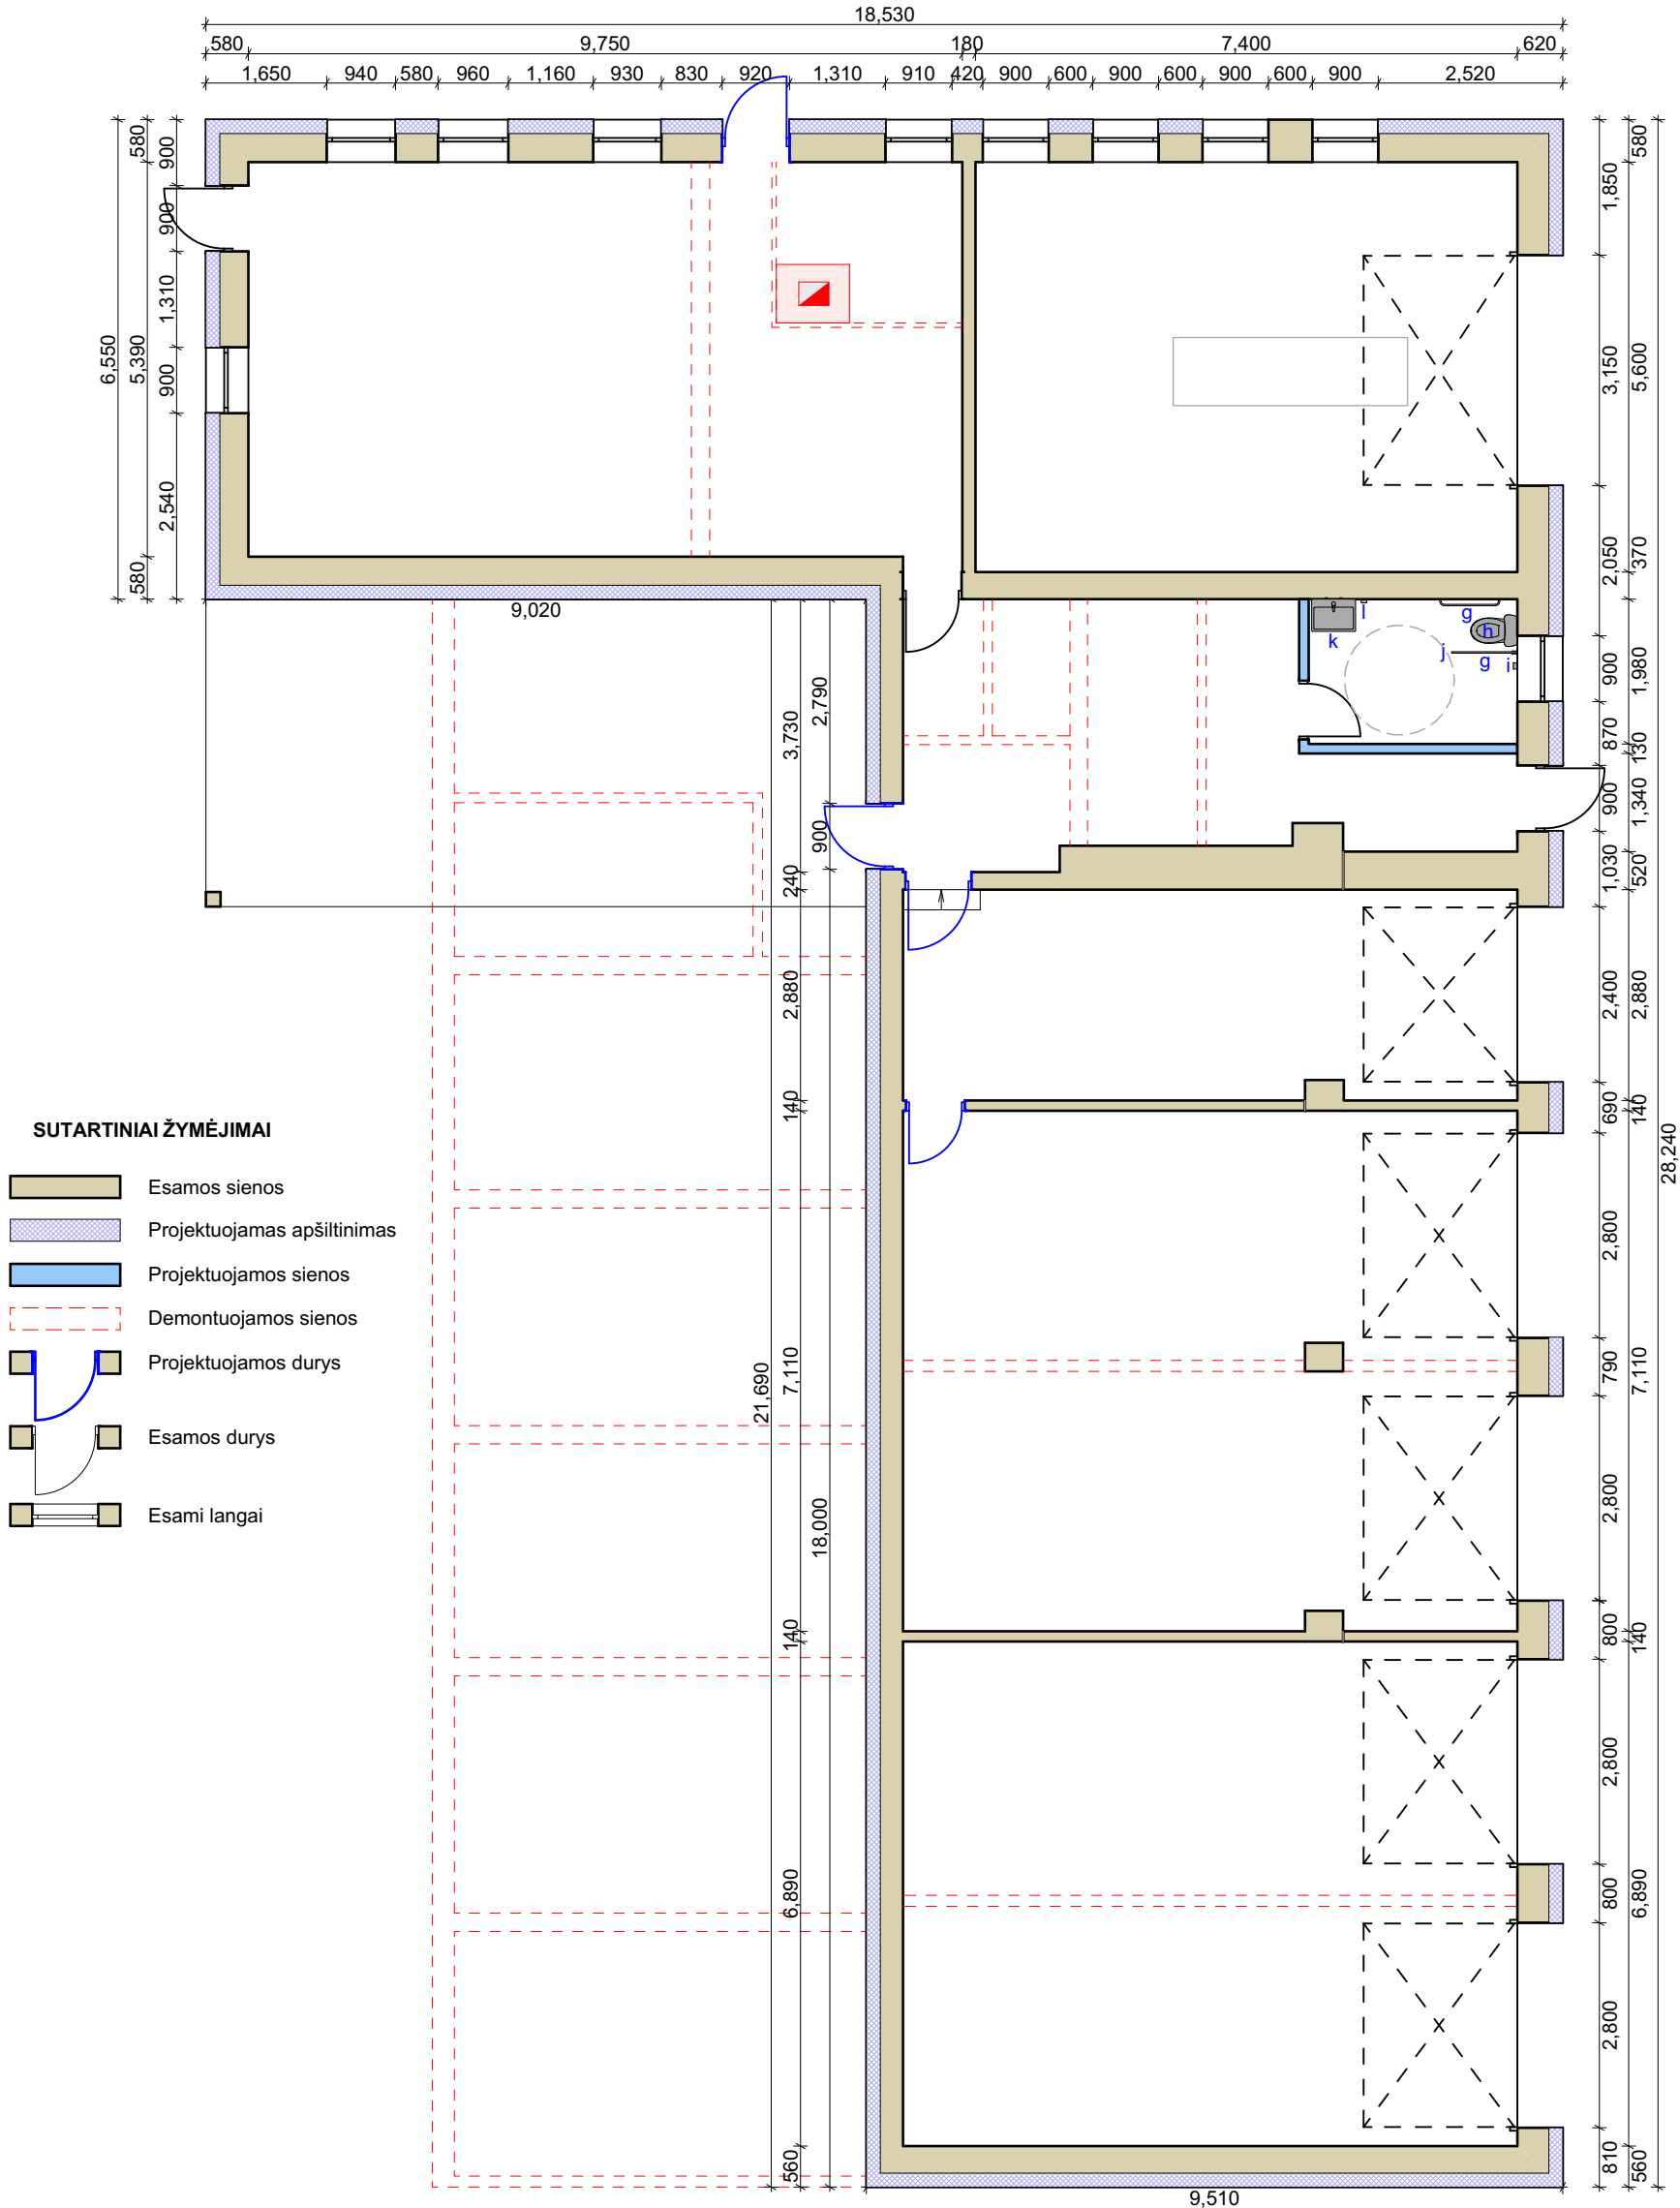

REKONSTRAVIMO DARBŲ PLANAS M 1:100

|                                                                      |  |                 |         |                                                                              |                                                 |   |       |      |
|----------------------------------------------------------------------|--|-----------------|---------|------------------------------------------------------------------------------|-------------------------------------------------|---|-------|------|
| <div><div>INprojekt</div><div>INGOS PROJEKTAVIMO STUDIJA</div></div> |  |                 |         | Įmonės kodas: 302819962<br>Tel: +370 658 21440<br>Muitinės g.26F., Jurbarkas |                                                 | Projekto pavadinimas<br>Garažų paskirties pastato - garažo ir dalies patalpų paskirties keitimo į administracinės paskirties patalpas Muitinės g. 3, Jurbarko mieste atliekant rekonstravimo darbus projektas |       |      |
| Pareigos                                                             |  | Vardas, Pavardė | Parašas | Data                                                                         | Objektas:<br>GARAŽAS                            |   | Laida |      |
| Projekto autorė architektė:<br>atest Nr. A 2135                      |  | I.JANUŠKIENĖ    |         | 2023 11                                                                      | Brėžinys:<br>REKONSTRAVIMO DARBŲ PLANAS M 1:100 |   | 0     |      |
| Užsakovas:<br><br>UAB "Gotecha"                                      |  |                 |         |                                                                              | TDP-2023-31                                     |   | Lapas | Lapų |

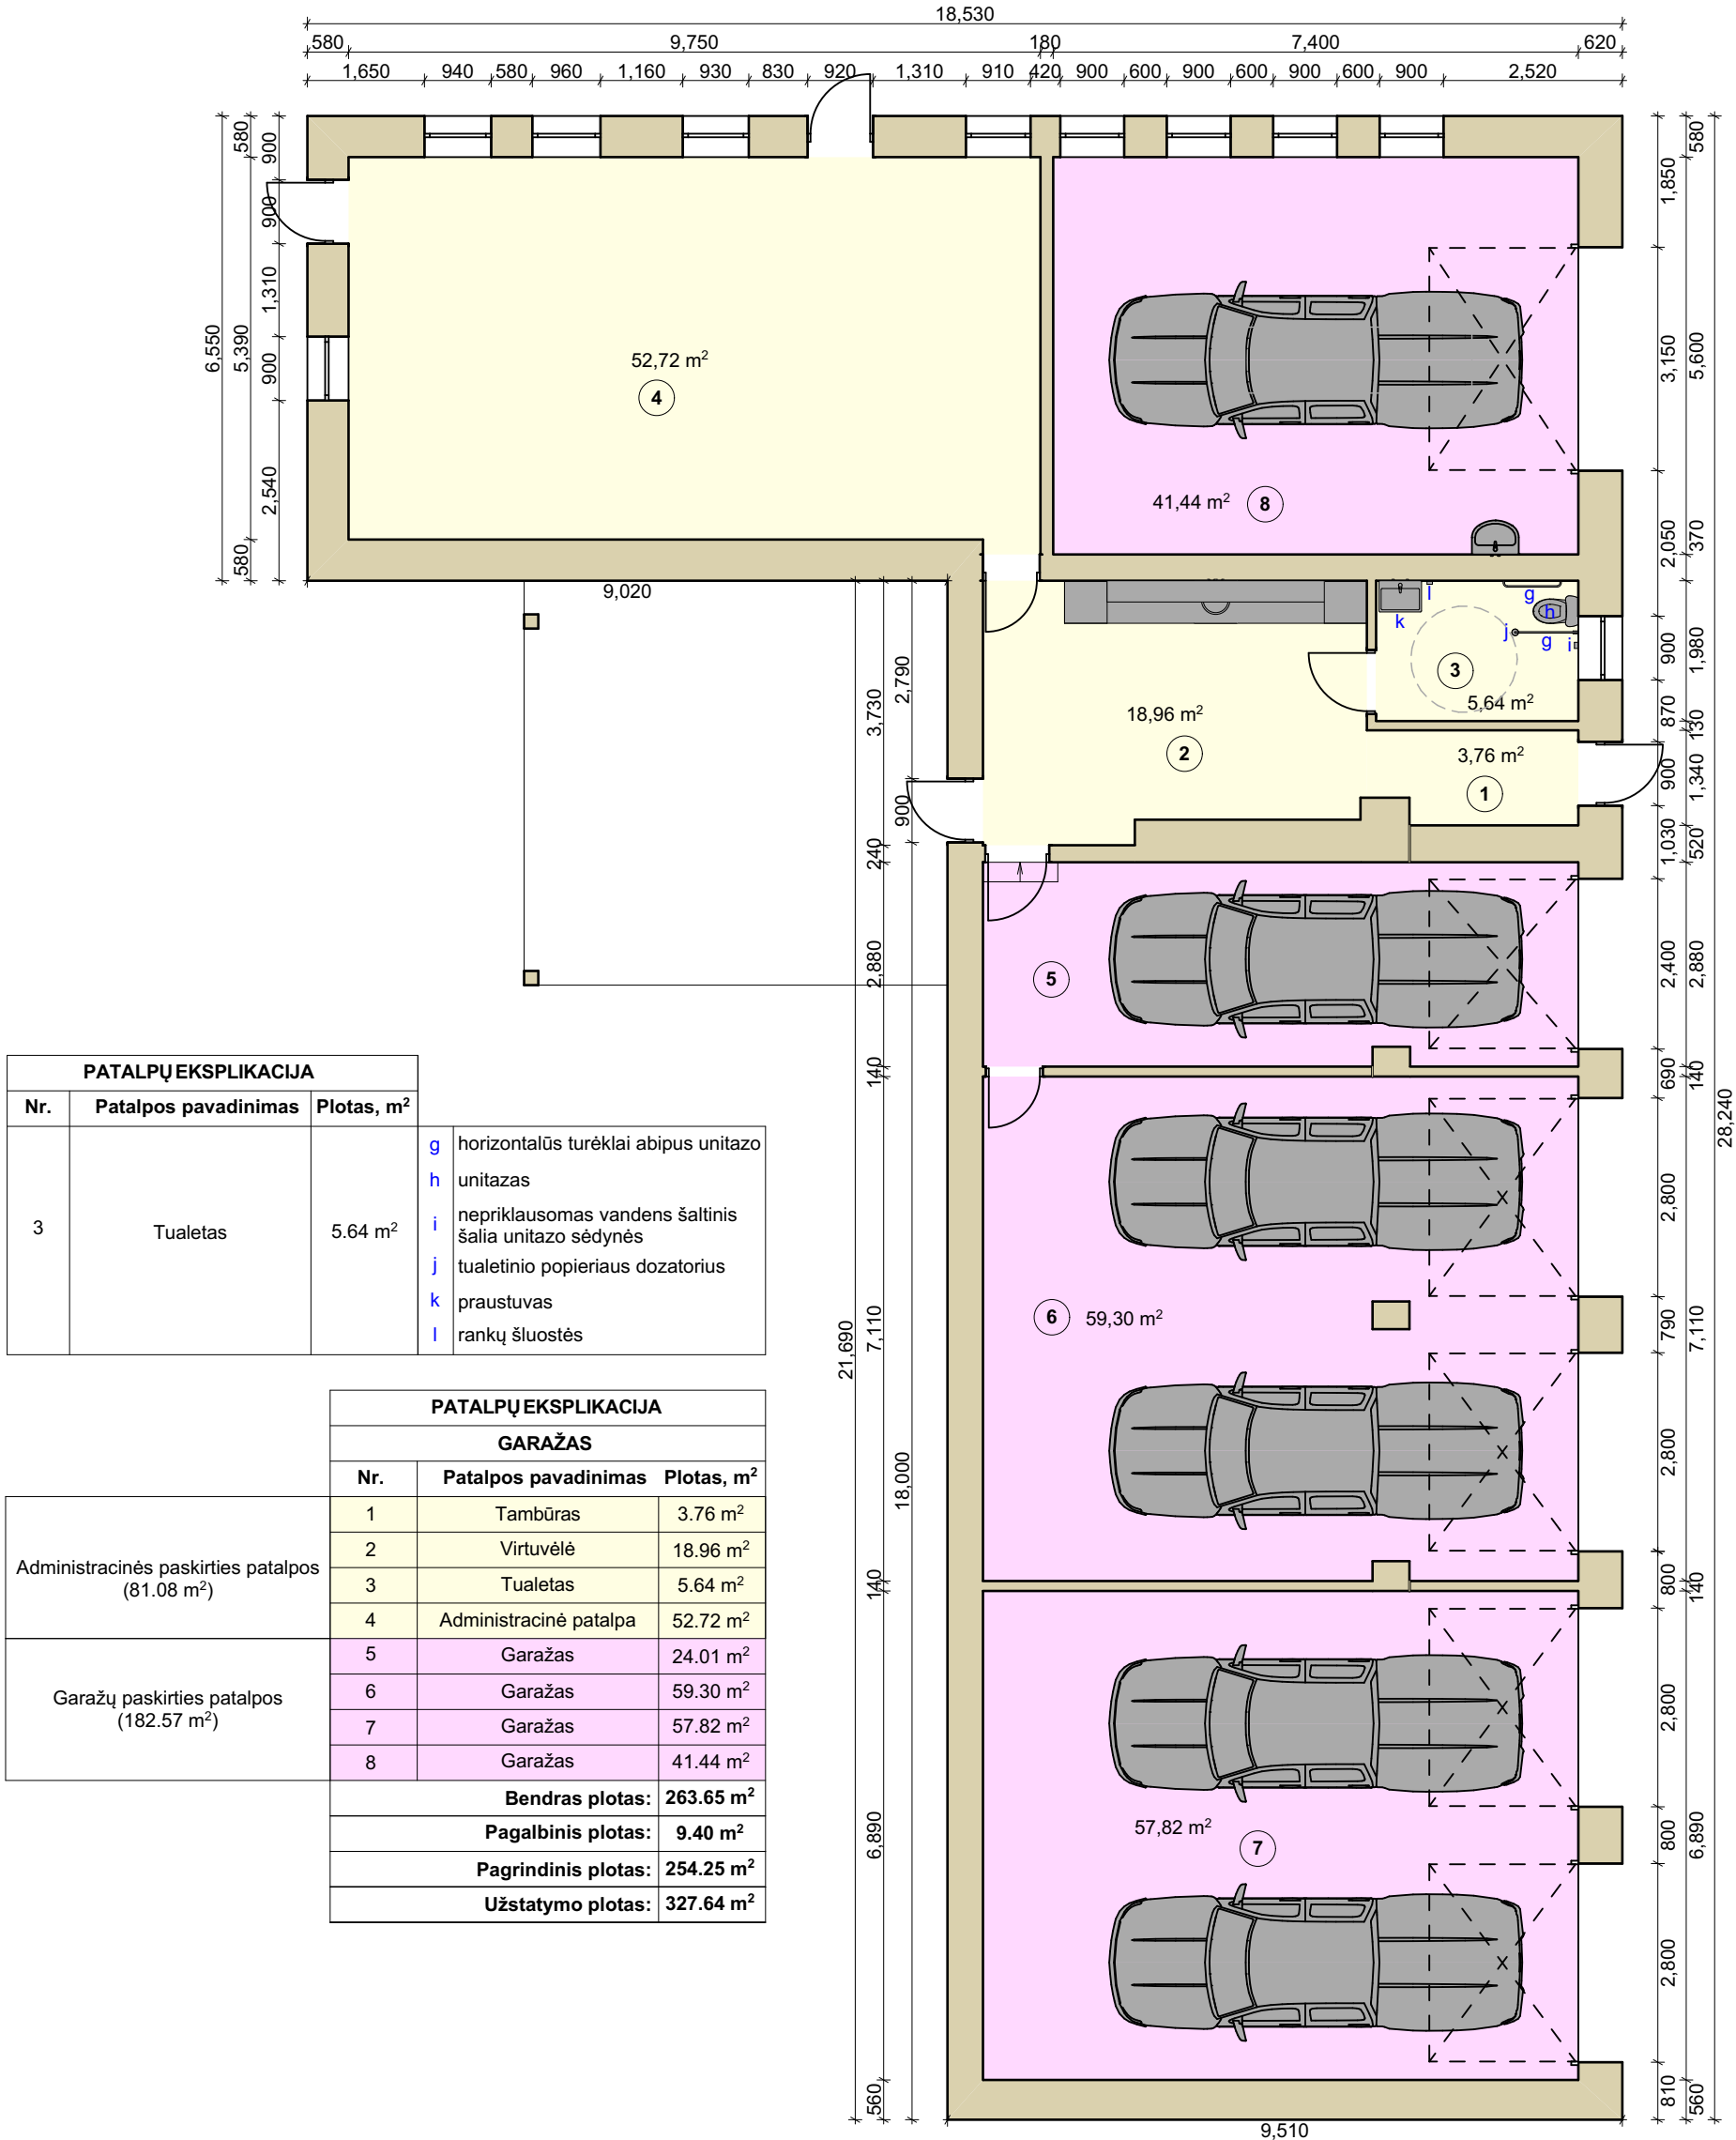

| PATALPŲ EKSPLIKACIJA |                      |            |
|----------------------|----------------------|------------|
| Nr.                  | Patalpos pavadinimas | Plotas, m² |
| 3                    | Tualetas             | 5.64 m²    |

g

horizontalūs turėklai abipus unitazo

h

unitazas

i

nepriklausomas vandens šaltinis šalia unitazo sėdynės

j

tualetinio popieriaus dozatorius

k

praustuvas

l

rankų šluostės

| PATALPŲ EKSPLIKACIJA |                        |            |  |
|----------------------|------------------------|------------|--|
| GARAŽAS              |                        |            |  |
| Nr.                  | Patalpos pavadinimas   | Plotas, m² |  |
| 1                    | Tambūras               | 3.76 m²    |  |
| 2                    | Virtuvėlė              | 18.96 m²   |  |
| 3                    | Tualetas               | 5.64 m²    |  |
| 4                    | Administracinė patalpa | 52.72 m²   |  |
| 5                    | Garažas                | 24.01 m²   |  |
| 6                    | Garažas                | 59.30 m²   |  |
| 7                    | Garažas                | 57.82 m²   |  |
| 8                    | Garažas                | 41.44 m²   |  |
| Bendras plotas:      |                        | 263.65 m²  |  |
| Pagalbinis plotas:   |                        | 9.40 m²    |  |
| Pagrindinis plotas:  |                        | 254.25 m²  |  |
| Užstatymo plotas:    |                        | 327.64 m²  |  |

Administracinės paskirties patalpos (81.08 m²)


Garažų paskirties patalpos (182.57 m²)

AUKŠTO PLANAS PO REKONSTRAVIMO DARBŲ M 1:100

|                                                                      |                 |         |         |   |                                                 |       |
|----------------------------------------------------------------------|-----------------|---------|---------|---|-------------------------------------------------|-------|
| <div><div>INprojekt</div><div>INGOS PROJEKTAVIMO STUDIJA</div></div> |                 |         |         | Projekto pavadinimas<br>Garažų pskirties pastato - garažo (7.7) ir dalies patalpų paskirties keitimo į administracinės paskirties patalpas Muitinės g. 3, Jurbarko mieste atliekant rekonstravimo darbus projektas |                                                 |       |
| Pareigos                                                             | Vardas, Pavardė | Parašas | Data    | Objektas:   | GARAŽAS                                         | Laida |
| Projekto autorė architektė:<br>atest Nr. A 2135                      | I.JANUŠKIENĖ    |         | 2023 11 | Brėžinys:   | AUKŠTO PLANAS PO REKONSTRAVIMO<br>DARBŲ M 1:100 | 0     |
| Užsakovas:                                                           |                 |         |         | TDP-2023-31   |                                                 | Lapas |
| UAB "Gotecha"                                                        |                 |         |         |   |                                                 | Lapų  |




RYTINIS FASADAS M 1:100

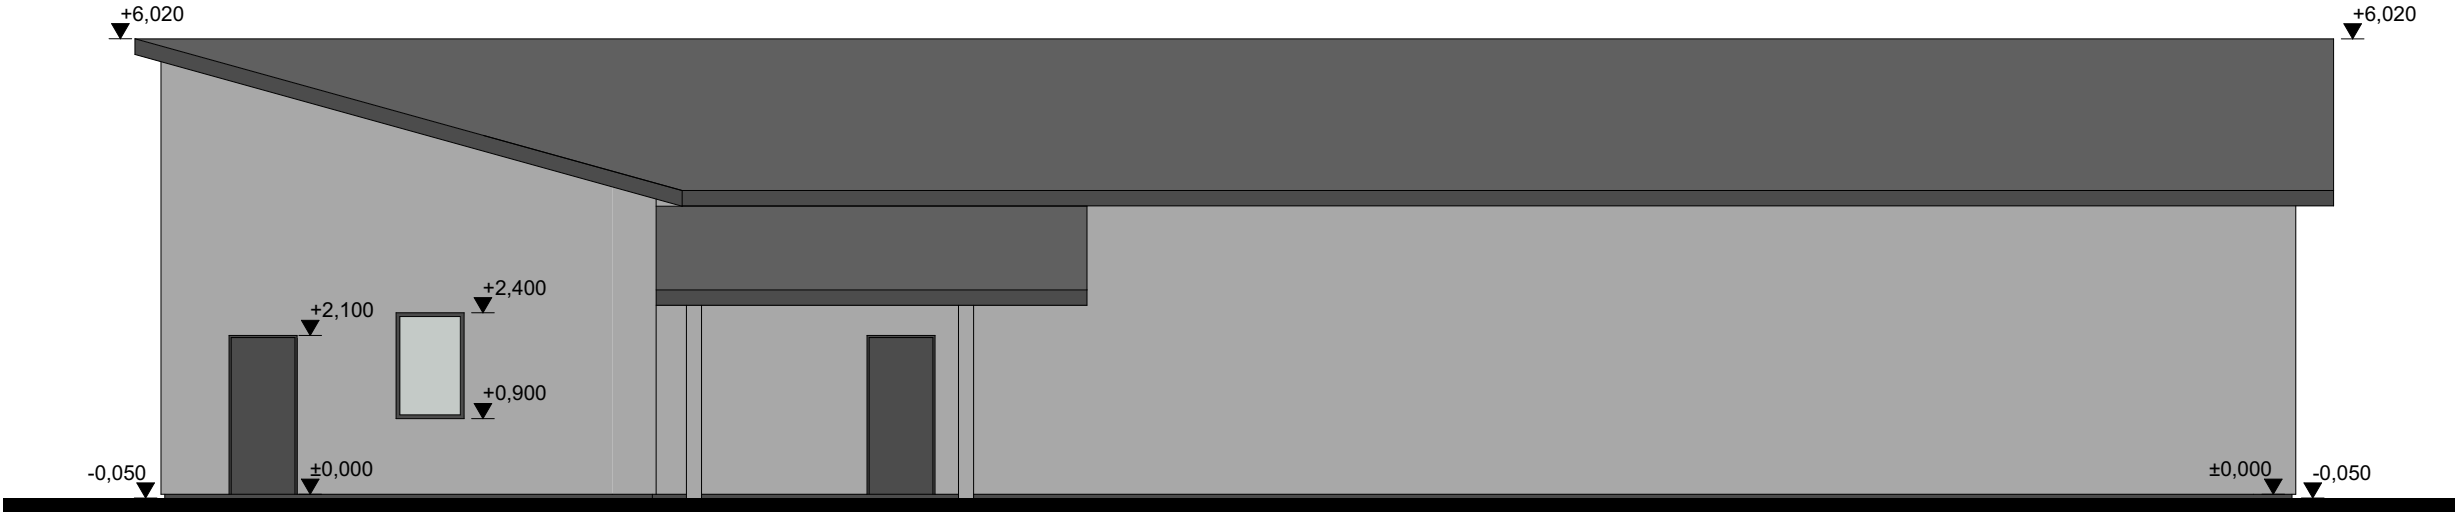


VAKARINIS FASADAS M 1:100

|                                                                      |                                                                              |         |   |                 |       |
|----------------------------------------------------------------------|------------------------------------------------------------------------------|---------|---|-----------------|-------|
| <div><div>INprojekt</div><div>INGOS PROJEKTAVIMO STUDIJA</div></div> | Įmonės kodas: 302819962<br>Tel: +370 658 21440<br>Muitinės g.26F., Jurbarkas |         | Projekto pavadinimas<br>Garažų pskirties pastato - garažo (7.7) ir dalies patalpų paskirties keitimo į administracinės paskirties patalpas, Muitinės g. 3, Jurbarko mieste, atliekant rekonstravimo darbus projektas |                 |       |
| Pareigos                                                             | Vardas, Pavardė                                                              | Parašas | Data   | Objektas:       | Laida |
| Projekto autorė architektė:<br>atest Nr. A 2135                      | I.JANUŠKIENĖ                                                                 |         | 2023 11   | GARAŽAS         | 0     |
| Užsakovas:<br><br>UAB "Gotecha"                                      |                                                                              |         |   | Brėžinys:       |       |
|                                                                      |                                                                              |         |   | FASADAI M 1:100 | Lapas |
|                                                                      |                                                                              |         |   | TDP-2023-31     | Lapų  |

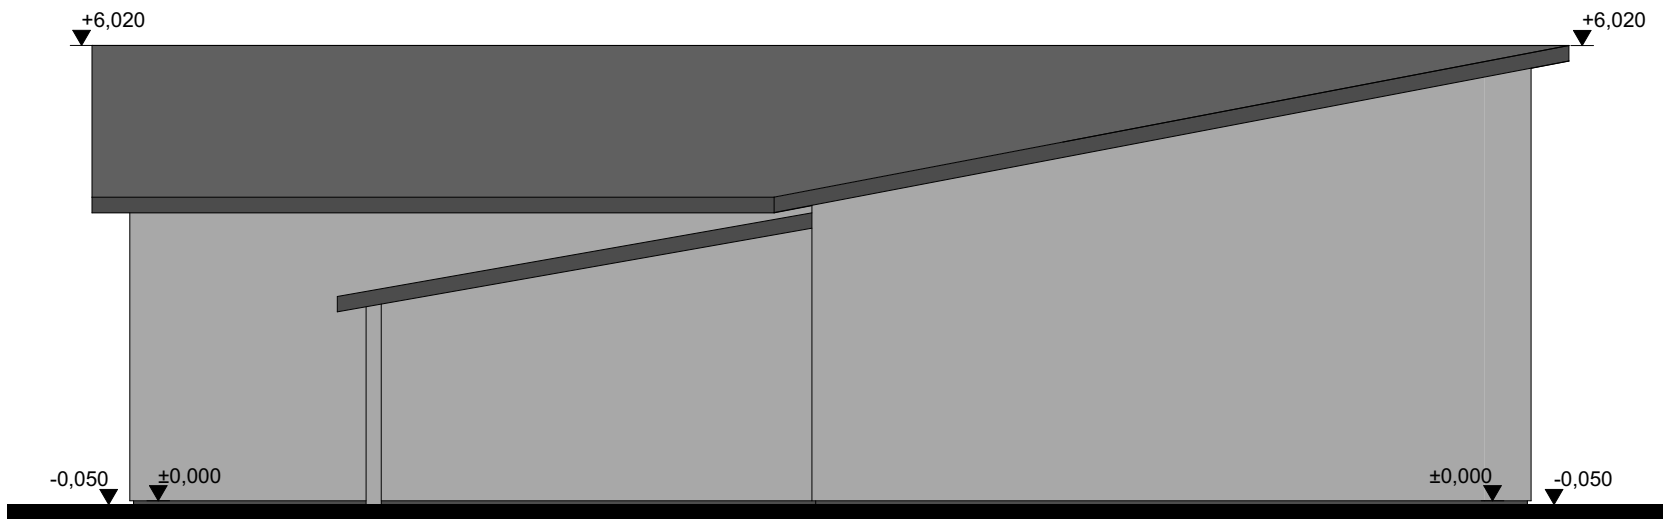


PIETINIS FASADAS M 1:100

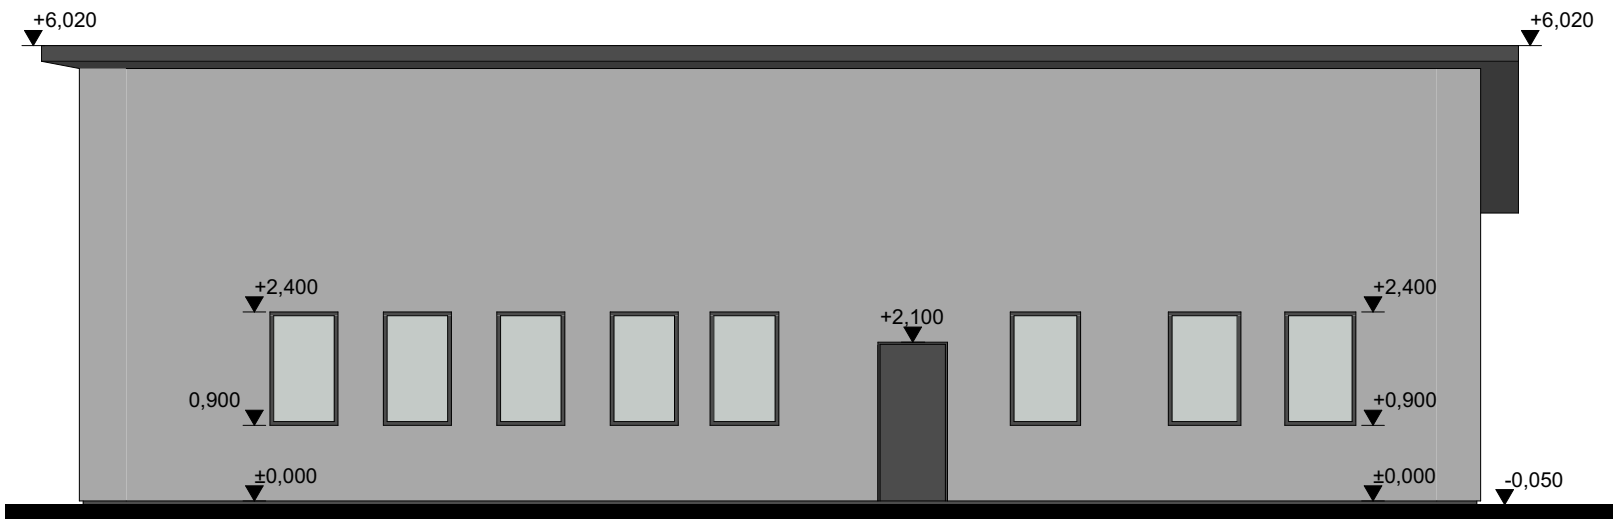

ŠIAURINIS FASADAS M 1:100

|                                                                      |  |                 |         |                                                                              |                              |   |  |       |      |
|----------------------------------------------------------------------|--|-----------------|---------|------------------------------------------------------------------------------|------------------------------|---|--|-------|------|
| <div><div>INprojekt</div><div>INGOS PROJEKTAVIMO STUDIJA</div></div> |  |                 |         | Įmonės kodas: 302819962<br>Tel: +370 658 21440<br>Muitinės g.26F., Jurbarkas |                              | Projekto pavadinimas<br>Garažų pskirties pastato - garažo i r dalies patalpų paskirties keitimo į administracinės paskirties patalpas Muitinės g. 3, Jurbarko mieste atliekant rekonstravimo darbus projektas |  |       |      |
| Pareigos                                                             |  | Vardas, Pavardė | Parašas | Data                                                                         | Objektas:<br>GARAŽAS         |   |  | Laida |      |
| Projekto autorė architektė:<br>atest Nr. A 2135                      |  | I.JANUŠKIENĖ    |         | 2023 11                                                                      | Brėžinys:<br>FASADAI M 1:100 |   |  | 0     |      |
| Užsakovas:<br><br>UAB "Gotecha"                                      |  |                 |         |                                                                              | TDP-2023-31                  |   |  | Lapas | Lapų |
|                                                                      |  |                 |         |                                                                              |                              |   |  |       |      |

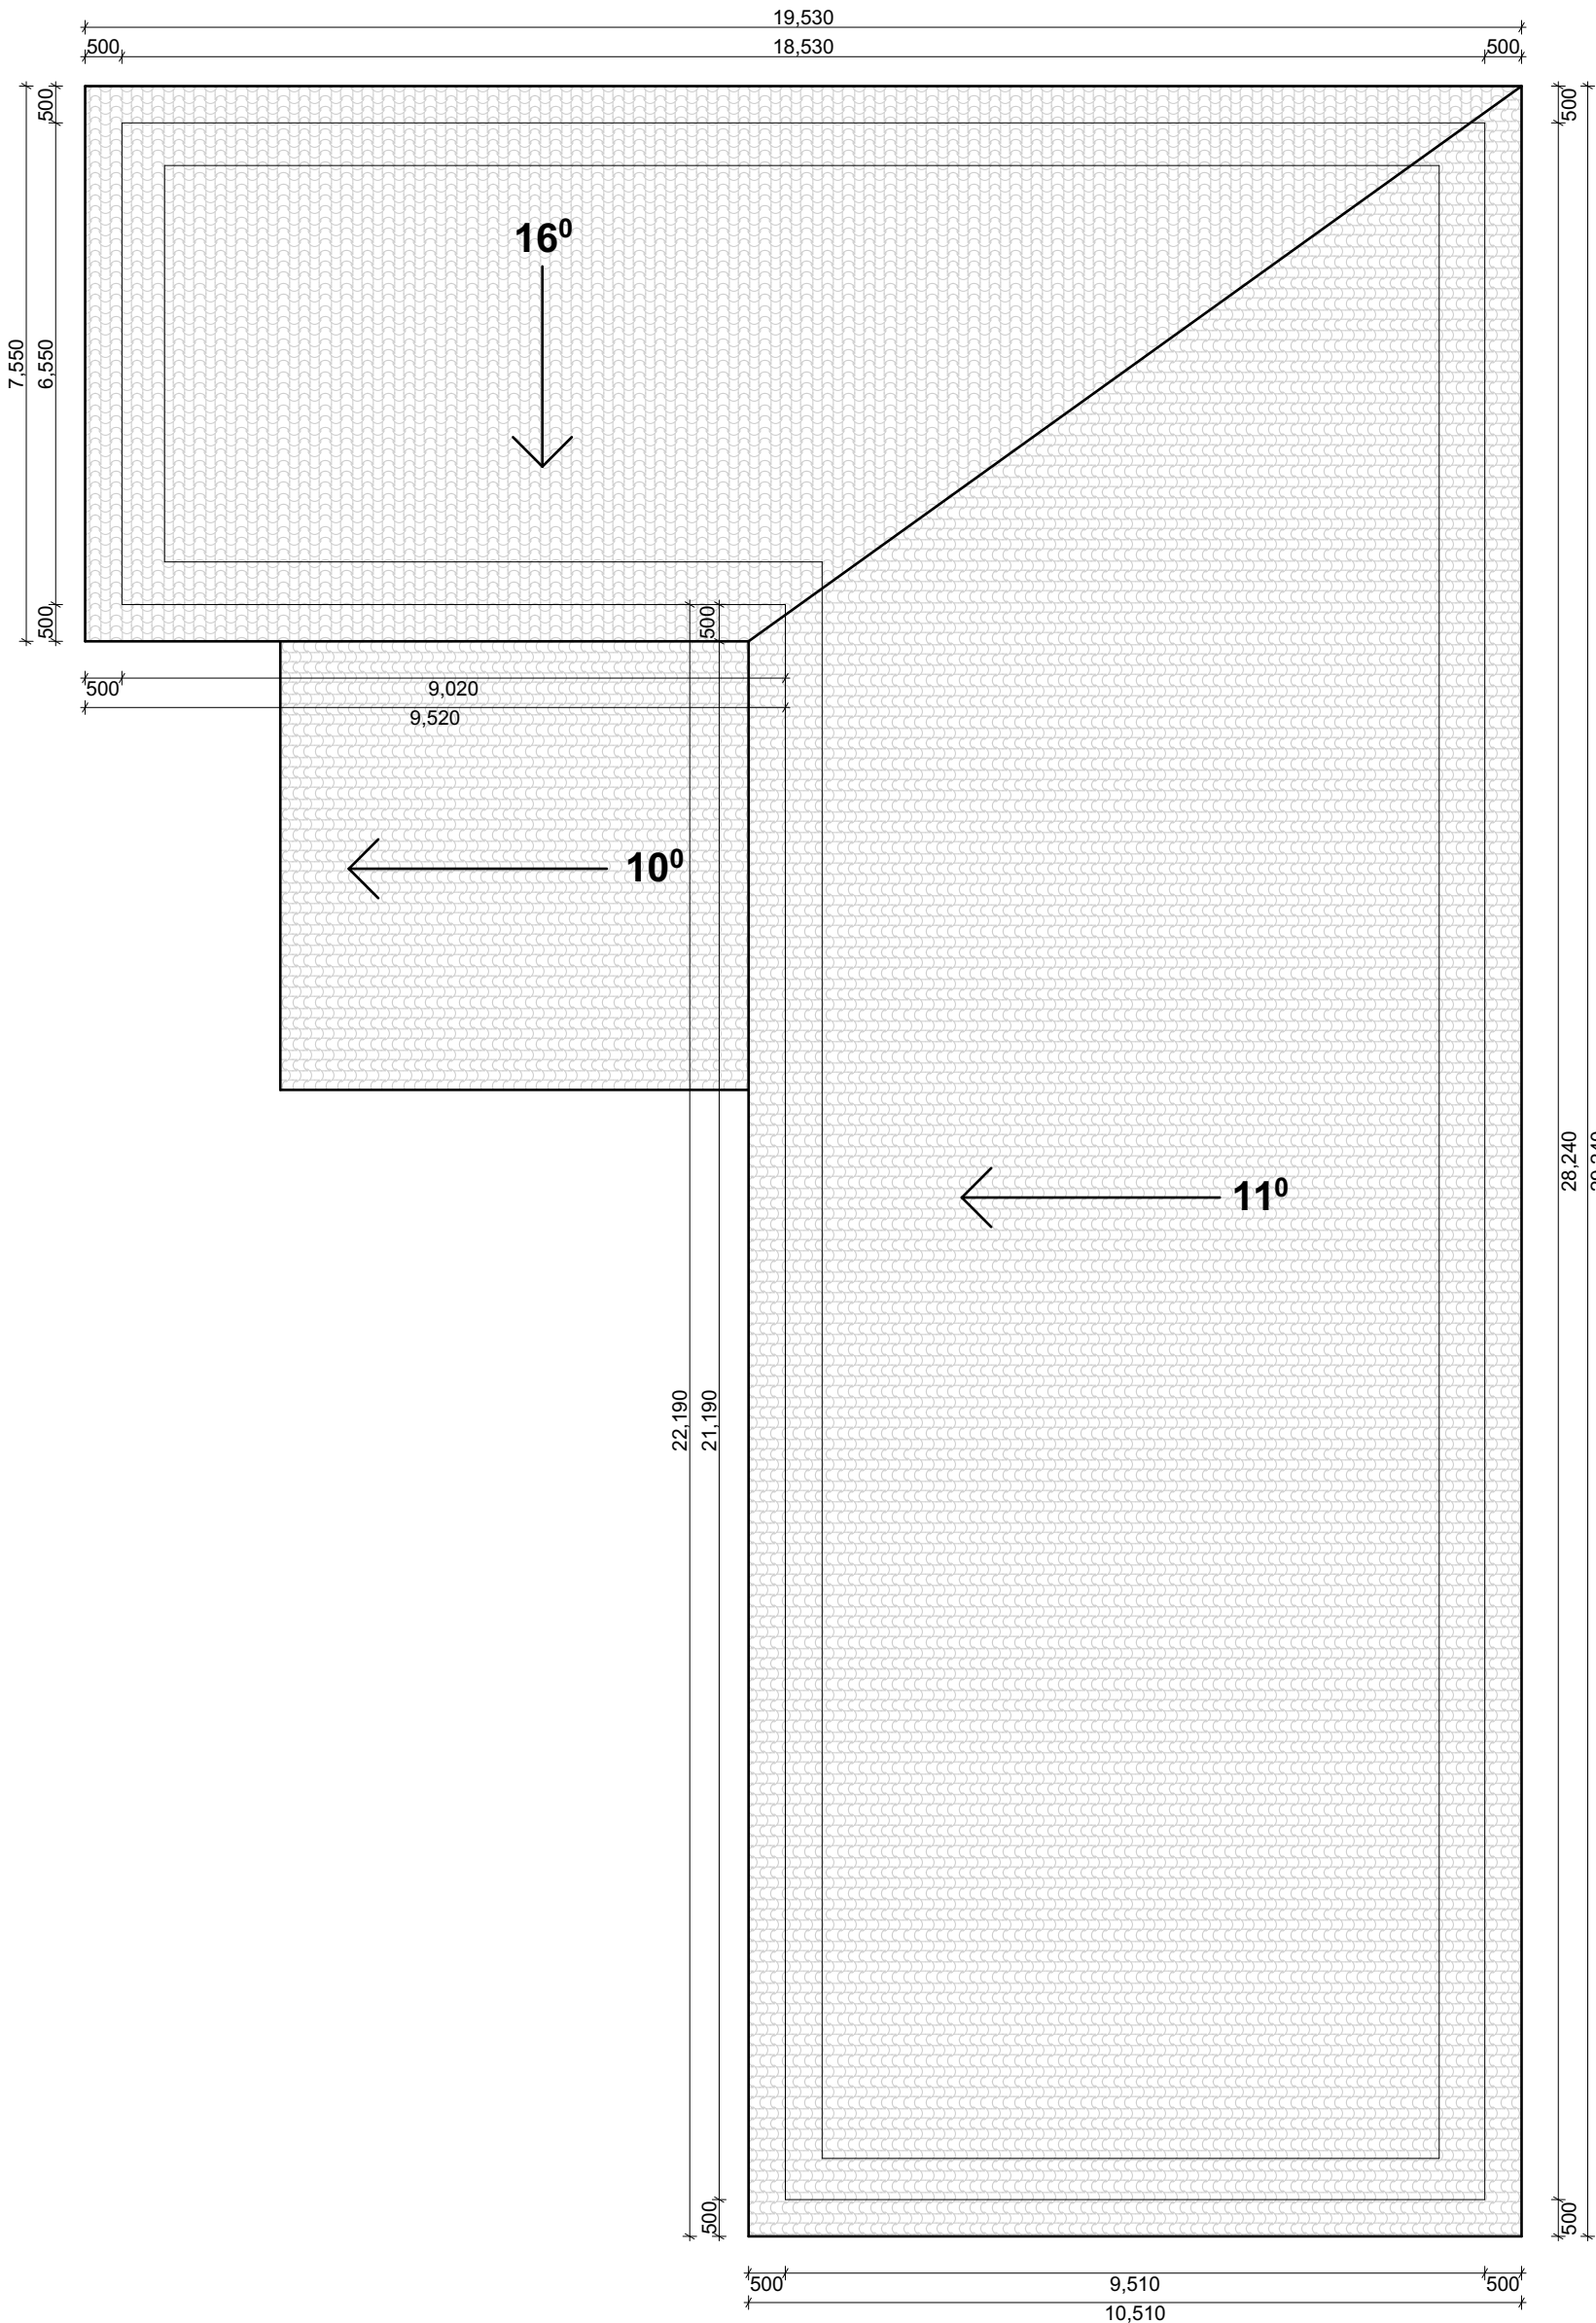

STOGO PLANAS M 1:100

|   |                 |         |         |   |                      |       |      |
|---|-----------------|---------|---------|---|----------------------|-------|------|
| <div><div><div>INprojekt</div><div>INGOS PROJEKTAVIMO STUDIJA</div></div><div><div>Įmonės kodas: 302819962</div><div>Tel: +370 658 21440</div><div>Muitinės g.26F., Jurbarkas</div></div></div> |                 |         |         | <div>Projekto pavadinimas</div> <div>Garažų pa skirties pastato - garažo ir dalies patalpų paskirties keitimo į administracinės paskirties patalpas Muitinės g. 3, Jurbarko mieste atliekant rekonstravimo darbus projektas</div> |                      |       |      |
| Pareigos   | Vardas, Pavardė | Parašas | Data    | Objektas:   | GARAŽAS              | Laida |      |
| Projekto autorė architektė:<br>atest Nr. A 2135   | I.JANUŠKIENĖ    |         | 2023 11 | Brėžinys:   | STOGO PLANAS M 1:100 | 0     |      |
| Užsakovas:   |                 |         |         | TDP-2023-31   |                      | Lapas | Lapų |
| UAB "Gotecha"   |                 |         |         |   |                      |       |      |