

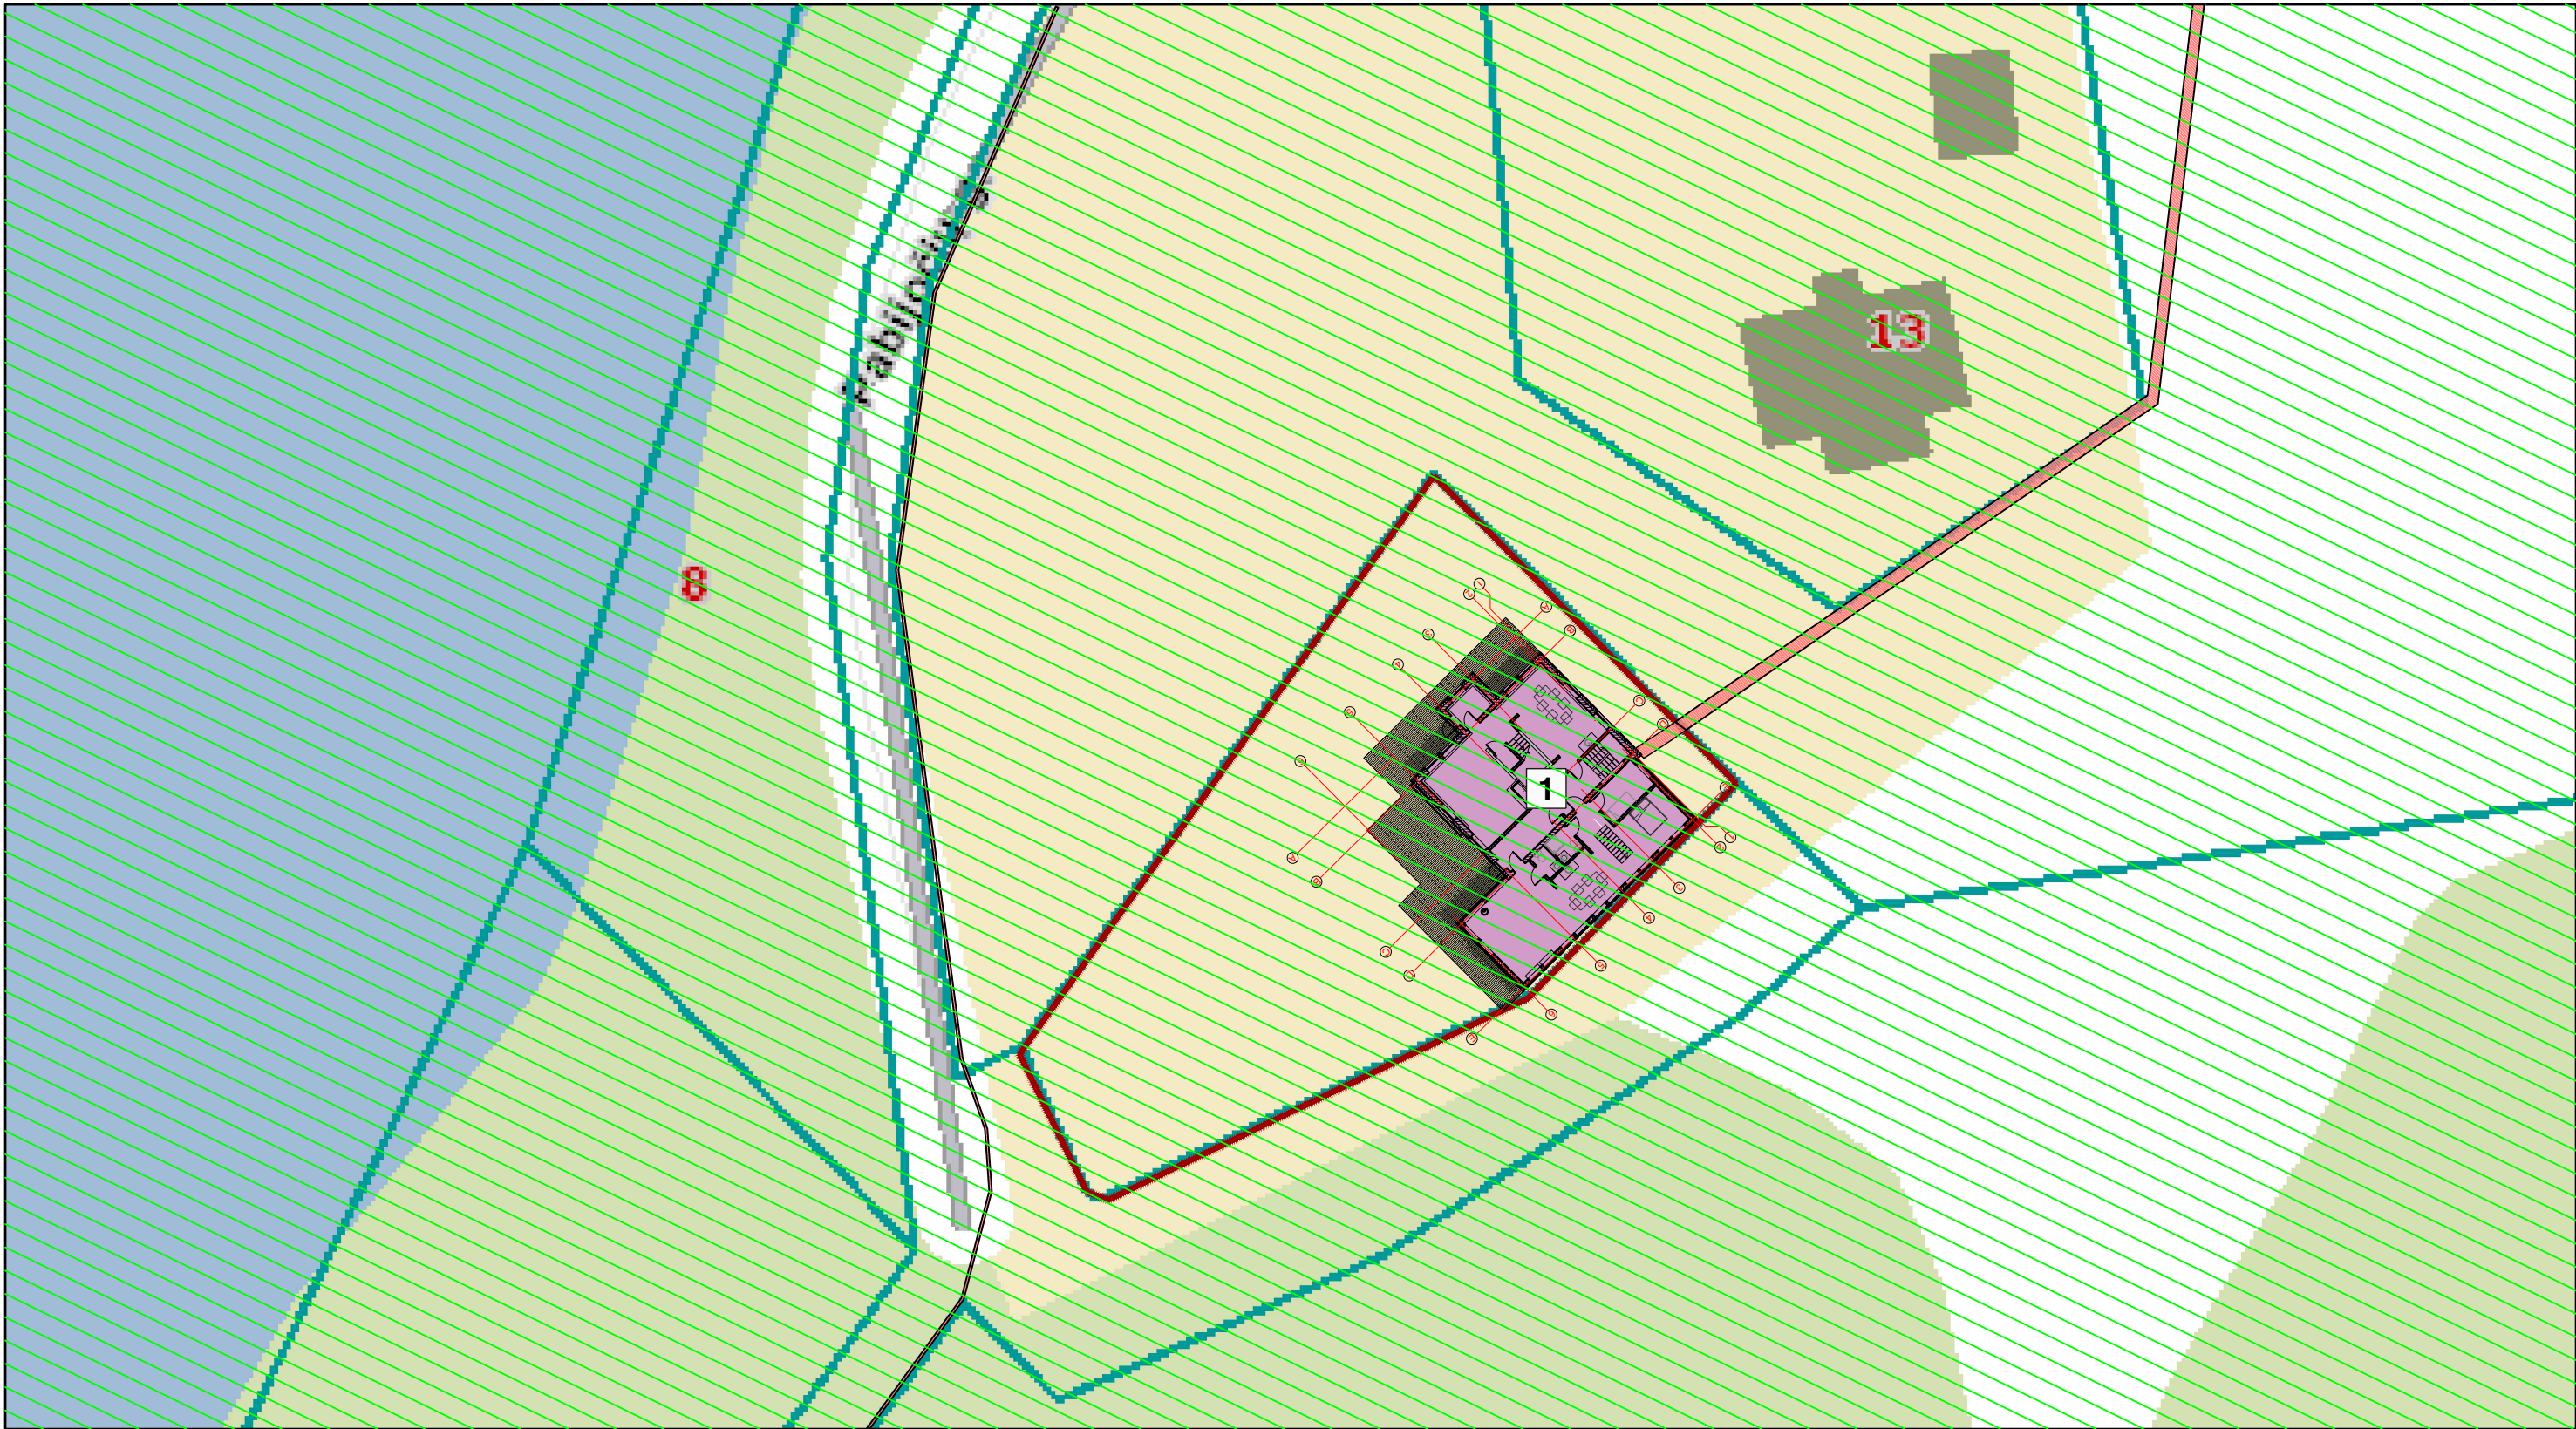


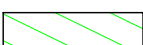

SUTARTINIAI ŽENKLAI

-  Sklypo ribos
-  Kaimyninio sklypo ribos
-  Rekonstruojamas poilsio paskirties pastatas
-  Elektros linijos apsaugos zona
-  Kurtuvėnų regioninio parko apsaugos zona (NRu)

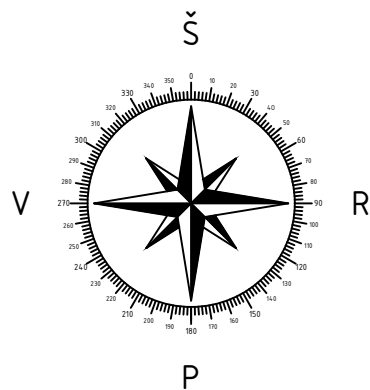

0	2024-02-02			Visuomenės informavimui			
LAIDA	IŠLEIDIMO DATA			STATUSAS. IŠLEIDIMO PRIEŽASTIS (JEI TAIKOMA)			
Atestato Nr.	 STATYBINIS AUKŠTIS		MB "Statybinis aukštis" Tilžės g. 170-333, LT-76296 Šiauliai Mob. Tel. 8 601 88978 el. p.: vozbutedaiva@gmail.com		STATINIO PROJEKTO PAVADINIMAS Poilsio paskirties pastato rekonstravimo, Pabijočių g. 15, Pabijočių k., Bubių sen., Šiaulių r. sav., projektiniai pasiūlymai. Sklypo unikalus Nr. 4400-5467-0747; Kadastrinis Nr. 9128/0006:355, Kurtuvėnų k.v.		
35973	PV	D. Vozbutė		DOKUMENTO PAVADINIMAS		LAIDA	
A2366	SP PDV	K. Murauskas		 SITUACIJOS SCHEMA		0	
LT	STATYTOJAS IR (ARBA) UŽSAKOVAS R. Č. ir E. Č.			DOKUMENTO ŽYMUO 2023045S-01-PP.B-01		LAPAS	LAPŲ
						1	1




0	2024-02-02			Visuomenės informavimui		
LAIDA	IŠLEIDIMO DATA			STATUSAS. IŠLEIDIMO PRIEŽASTIS (JEI TAIKOMA)		
Atestato Nr.			MB "Statybinis aukštis"	STATINIO PROJEKTO PAVADINIMAS Poilsio paskirties pastato rekonstravimo, Pabijo čiu g. 15, Pabijočių k., Bubių sen., Šiaulių r. sav., projektiniai pasiūlymai		
			Tilžės g. 170-333, LT-76296 Šiauliai Mob. Tel. 8 601 88978 el. p.: vozbutedaiva@gmail.com			
35973	PV	D. Vozbutė		DOKUMENTO PAVADINIMAS VIZUALIZACIJOS		LAIDA
-	Proj.	M. Kazlauskas				0
LT	STATYTOJAS IR (ARBA) UŽSAKOVAS R.Č. E.Č.			DOKUMENTO ŽYMUO 2023045S-01-PP.B-03		LAPAS
						LAPŲ
						1
						1



0	2024-02-02			Visuomenės informavimui		
LAIDA	IŠLEIDIMO DATA			STATUSAS. IŠLEIDIMO PRIEŽASTIS (JEI TAIKOMA)		
Atestato Nr.			MB "Statybinis aukštis"	STATINIO PROJEKTO PAVADINIMAS Poilsio paskirties pastato rekonstravimo, Pabijo čiu g. 15, Pabijočių k., Bubių sen., Šiaulių r. sav., projektiniai pasiūlymai		
			Tilžės g. 170-333, LT-76296 Šiauliai Mob. Tel. 8 601 88978 el. p.: vozbutedaiva@gmail.com			
35973	PV	D. Vozbutė		DOKUMENTO PAVADINIMAS VIZUALIZACIJA SU ESAMA APLINKA		LAIDA
-	Proj.	M. Kazlauskas				0
LT	STATYTOJAS IR (ARBA) UŽSAKOVAS R.Č. E.Č.			DOKUMENTO ŽYMUO 2023045S-01-PP.B-04		LAPAS
						LAPŲ
					1	1

RŪSIO PLANAS, M 1 : 100

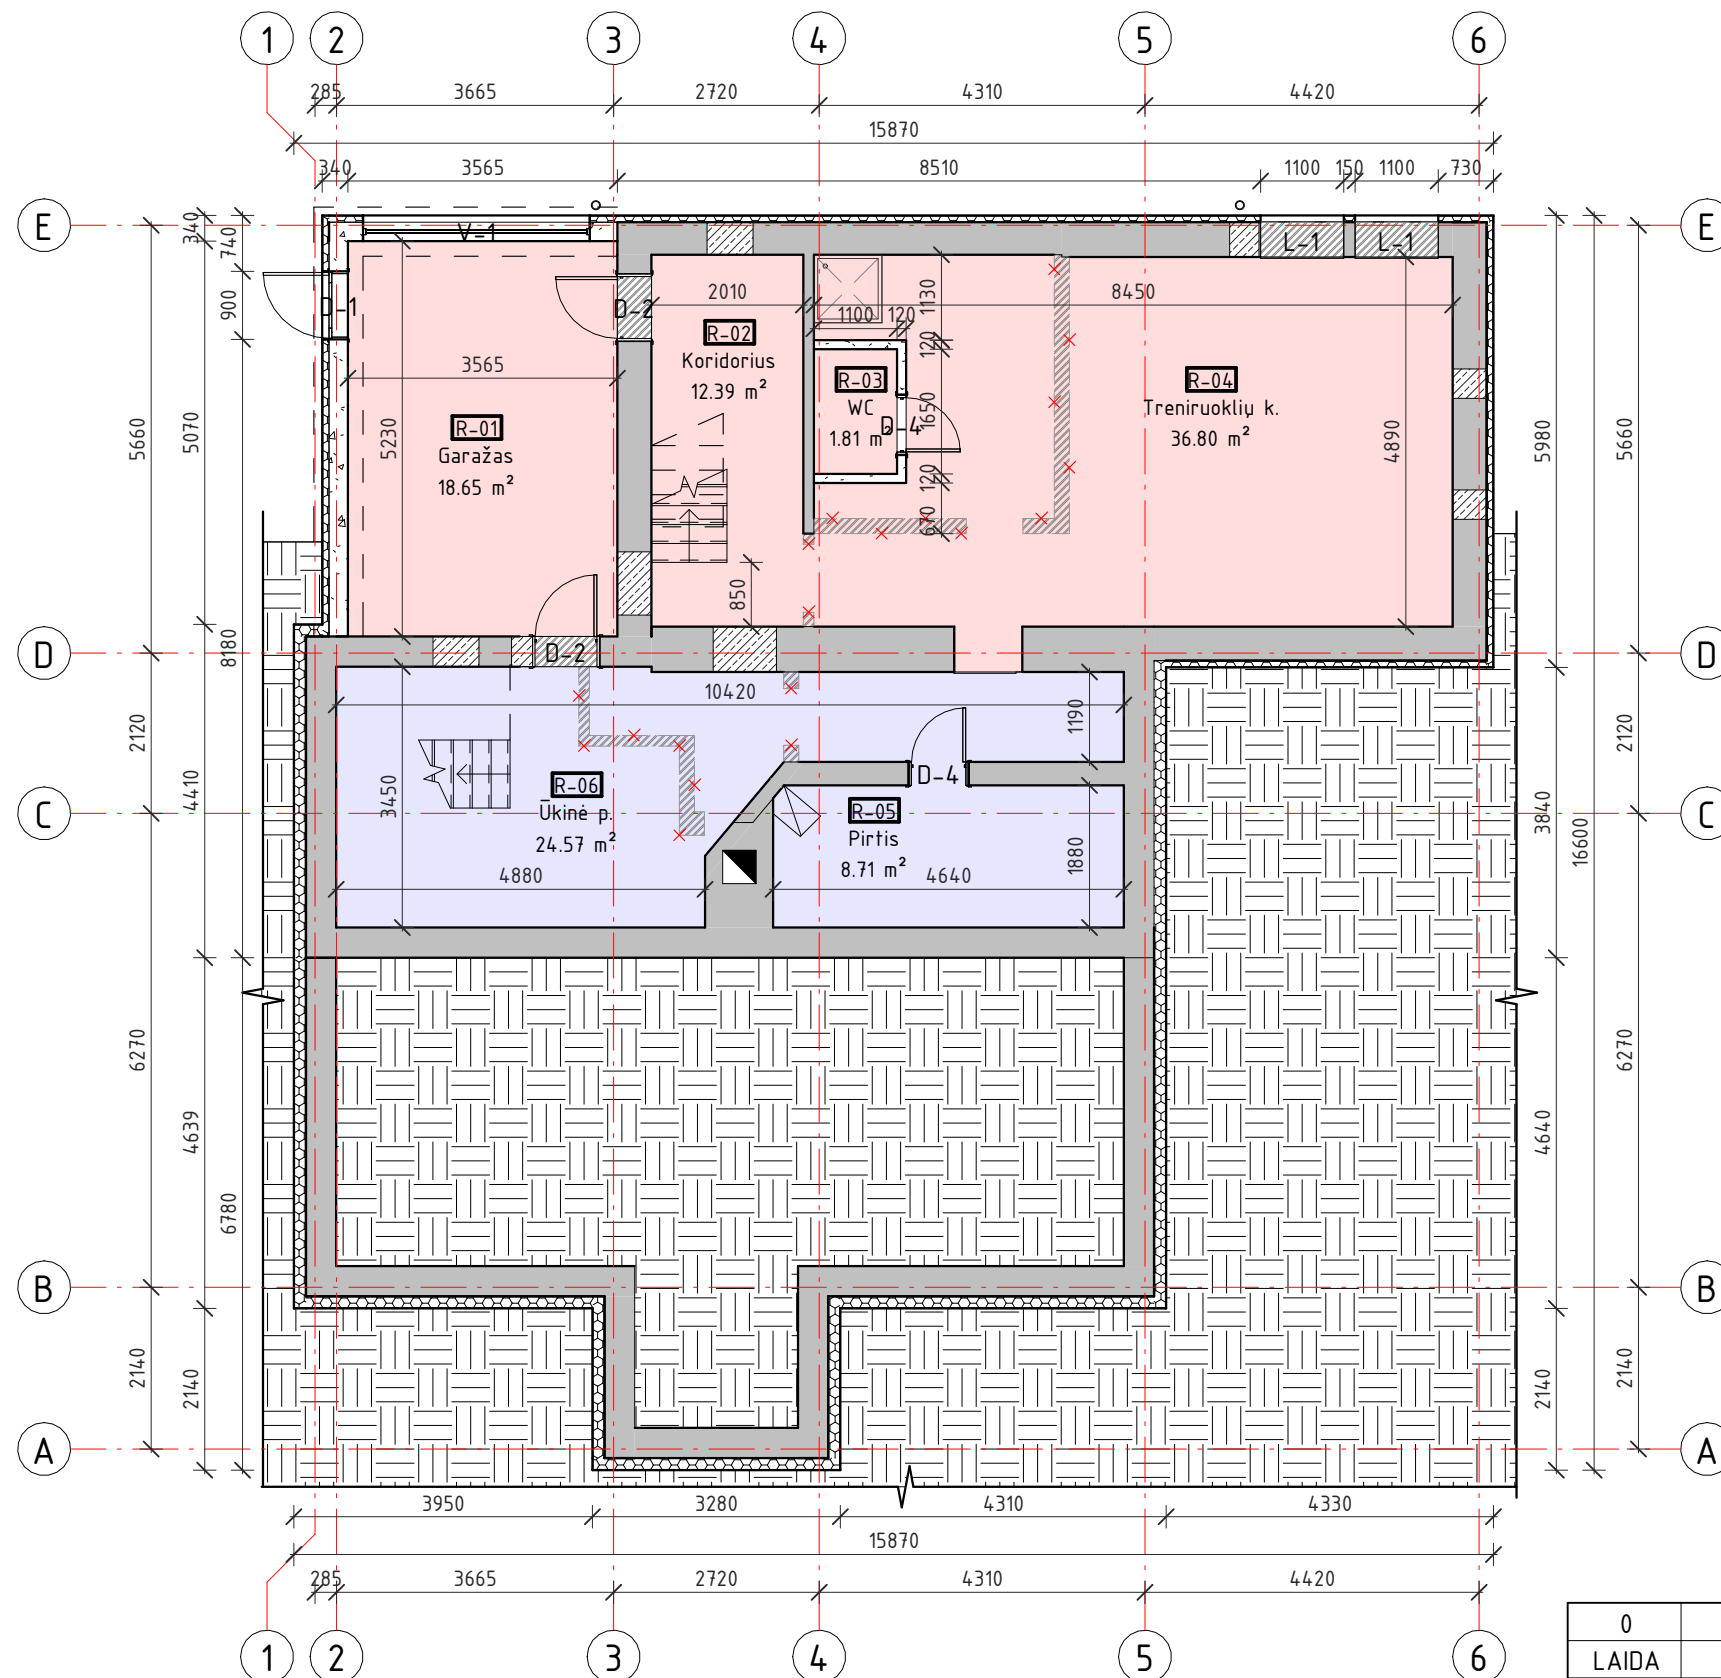

Sutartiniai žymėjimai:

- Esamos rūšio vidinės ir išorinės sienos, pamato kontūras
- Griaunamos sienos ir pertvaros bei kiti elementai
- Projektuojama rūšio siena (250mm), apšiltinta polistireninio putplasčiu (80mm). Išorinė apdaila - dekoratyvinis tinkas.
- Juostinio pamato g/b pado kontūras C25/30 (650x200mm)
- Esama rūšio siena, apšiltinta polistireninio putplasčiu (80mm). Išorinė apdaila - dekoratyvinis tinkas.
- Esamas pamatas apšiltintas polistireninio putplasčiu (150mm). Išorinė apdaila - dekoratyvinis tinkas.
- Vidinė silikatinių plytų pertvara (120 mm)
- Užmūrijamos angos

RŪSIO PATALPŲ EKSPLIKACIJA

Numeris	Pavadinimas	Plotas
R-01	Garažas	18.65 m ²
R-02	Koridorius	12.39 m ²
R-03	WC	1.81 m ²
R-04	Treniruoklių k.	36.80 m ²
R-05	Pirtis	8.71 m ²
R-06	Ūkinė p.	24.57 m ²

Viso: 102.93 m²
326.86 m²

Sutartiniai žymėjimai:


- 1 etapas
- 2 etapas

PASTABOS:

- Matmenys ir altitudės nurodyti milimetru tikslumu (mm). Visus matmenis, kiekius ir dydžius tikslinti vietoje.
- Vidaus apdailą ir spalvinius sprendimus pasirenka / keičia užsakovas.
- Durų ir langų atvaizduoti matmenys - angų.

0	2024-02-02		Visuomenės informavimui	
LAIDA	IŠLEIDIMO DATA		STATUSAS. IŠLEIDIMO PRIEŽASTIS (JEI TAIKOMA)	
Atestato Nr.			STATINIO PROJEKTO PAVADINIMAS	
35973	PV	D. Vozbutė	Poilsio paskirties pastato rekonstravimo, Pabijo čiu g. 15, Pabijočių k., Bubių sen., Šiaulių r. sav., projektiniai pasiūlymai	
-	Proj.	M. Kazlauskas	DOKUMENTO PAVADINIMAS	
			RŪSIO PLANAS, M 1 : 100	
LT	STATYTOJAS IR (ARBA) UŽSAKOVAS		DOKUMENTO ŽYMUO	
	R.Č. E.Č.		2023045S-01-PP.B-05	
			LAPAS	LAPŲ
			1	1

PIRMO AUKŠTO PLANAS, M 1 : 100

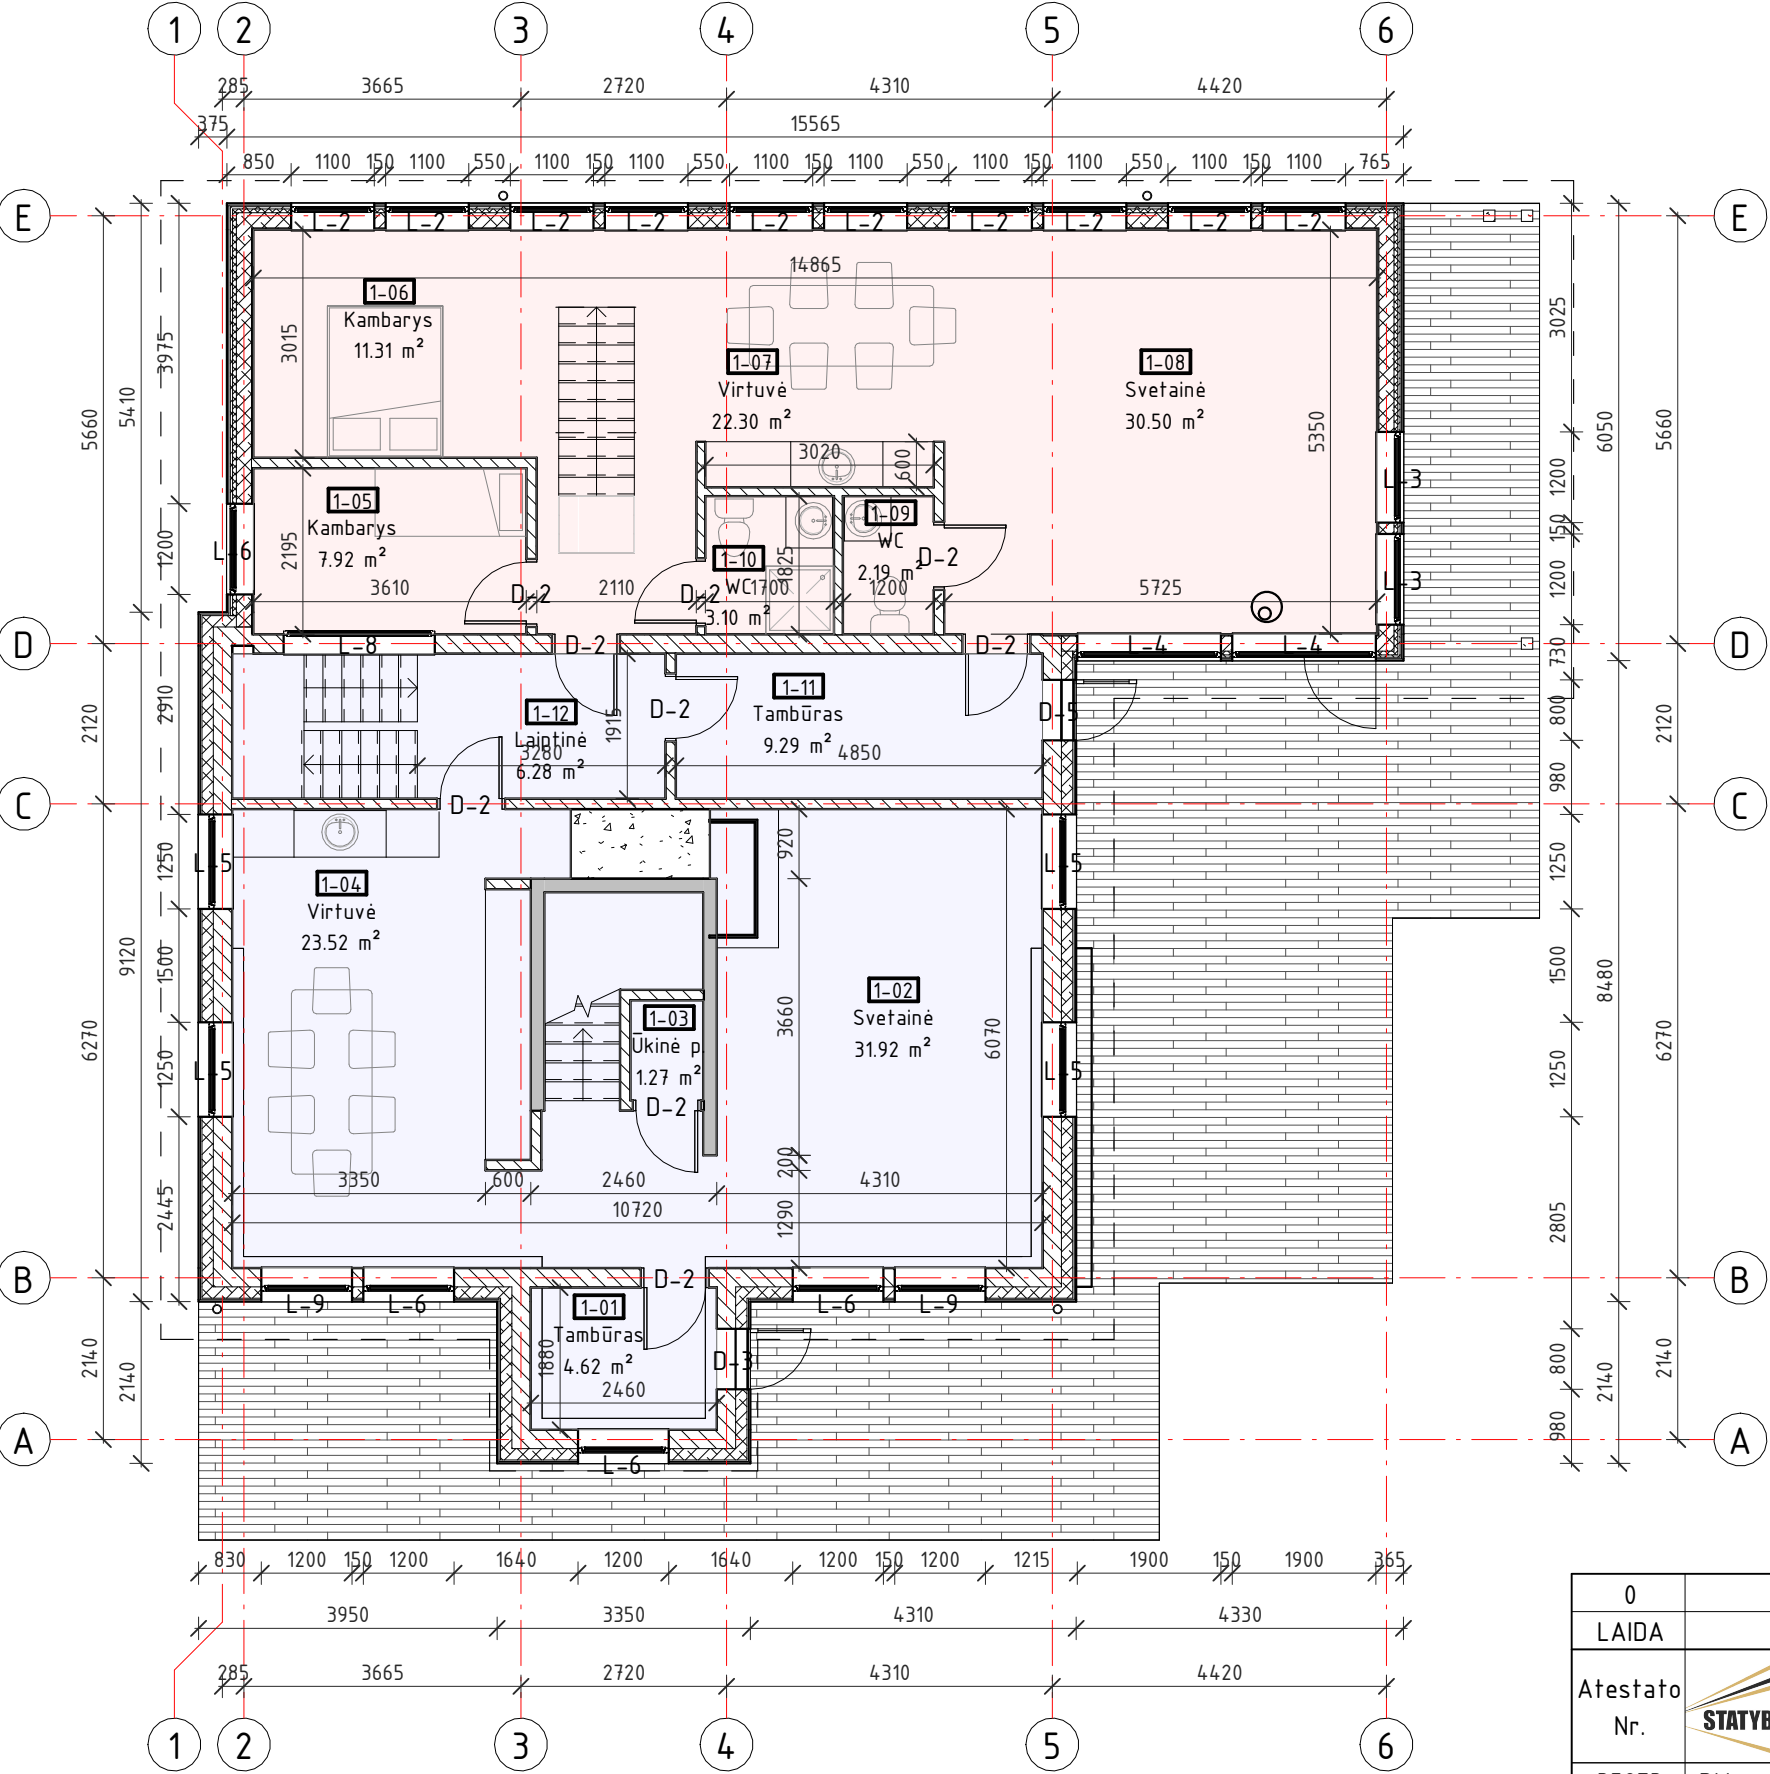

PASTABOS:

- Matmenys ir altitudės nurodyti milimetru tikslumu (mm). Visus matmenis, kiekius ir dydžius tikslinti vietoje.
- Vidaus apdailą ir spalvinius sprendimus pasirenka / keičia užsakovas.

Sutartiniai žymėjimai:

- Išorinė siena – ARKO M24 silikatiniai blokėliai (240 mm), apšiltinta akmens vata (150 mm). Išorinė apdaila – medinės dailylentės
- Išorinė siena – Karkasinė, apšiltinta akmens vata (200 mm), papildomai apšiltinta akmens vata (50 mm) bei priešvėjinė vata (30 mm). Išorinė apdaila – medinės dailylentės
- Vidinė siena – ARKO M24 (240 mm)
- Vidinė silikatinų plytų pertvara (120 mm)
- Medinių dailylenčių terasa

PATALPŲ EKSPLIKACIJA

Numeris	Pavadinimas	Plotas
1-01	Tambūras	4.62 m ²
1-02	Svetainė	31.92 m ²
1-03	Ūkinė p.	1.27 m ²
1-04	Virtuvė	23.52 m ²
1-05	Kambarys	7.92 m ²
1-06	Kambarys	11.31 m ²
1-07	Virtuvė	22.30 m ²
1-08	Svetainė	30.50 m ²
1-09	WC	2.19 m ²
1-10	WC	3.10 m ²
1-11	Tambūras	9.29 m ²
1-12	Liptinė	6.28 m ²


Viso: 154.23 m²
326.86 m²

Sutartiniai žymėjimai:

- 1 etapas
- 2 etapas

0	2024-02-02			Visuomenės informavimui		
LAIDA	IŠLEIDIMO DATA			STATUSAS. IŠLEIDIMO PRIEŽASTIS (JEI TAIKOMA)		
Atestato Nr.			MB "Statybinis aukštis"	STATINIO PROJEKTO PAVADINIMAS		
			Tilžės g. 170-333, LT-76296 Šiauliai Mob. Tel. 8 601 88978 el. p.: vozbutedaiva@gmail.com	Poilsio paskirties pastato rekonstravimo, Pabijo čiu g. 15, Pabijočių k., Bubių sen., Šiaulių r. sav., projektiniai pasiūlymai		
35973	PV	D. Vozbutė		DOKUMENTO PAVADINIMAS		LAIDA
-	Proj.	M. Kazlauskas		PIRMO AUKŠTO PLANAS, M 1 : 100		0
LT	STATYTOJAS IR (ARBA) UŽSAKOVAS			DOKUMENTO ŽYMUO		LAPAS
	R.Č. E.Č.			2023045S-01-PP.B-06		LAPŲ
					1	1

MANSARDOS PLANAS, M 1 : 100

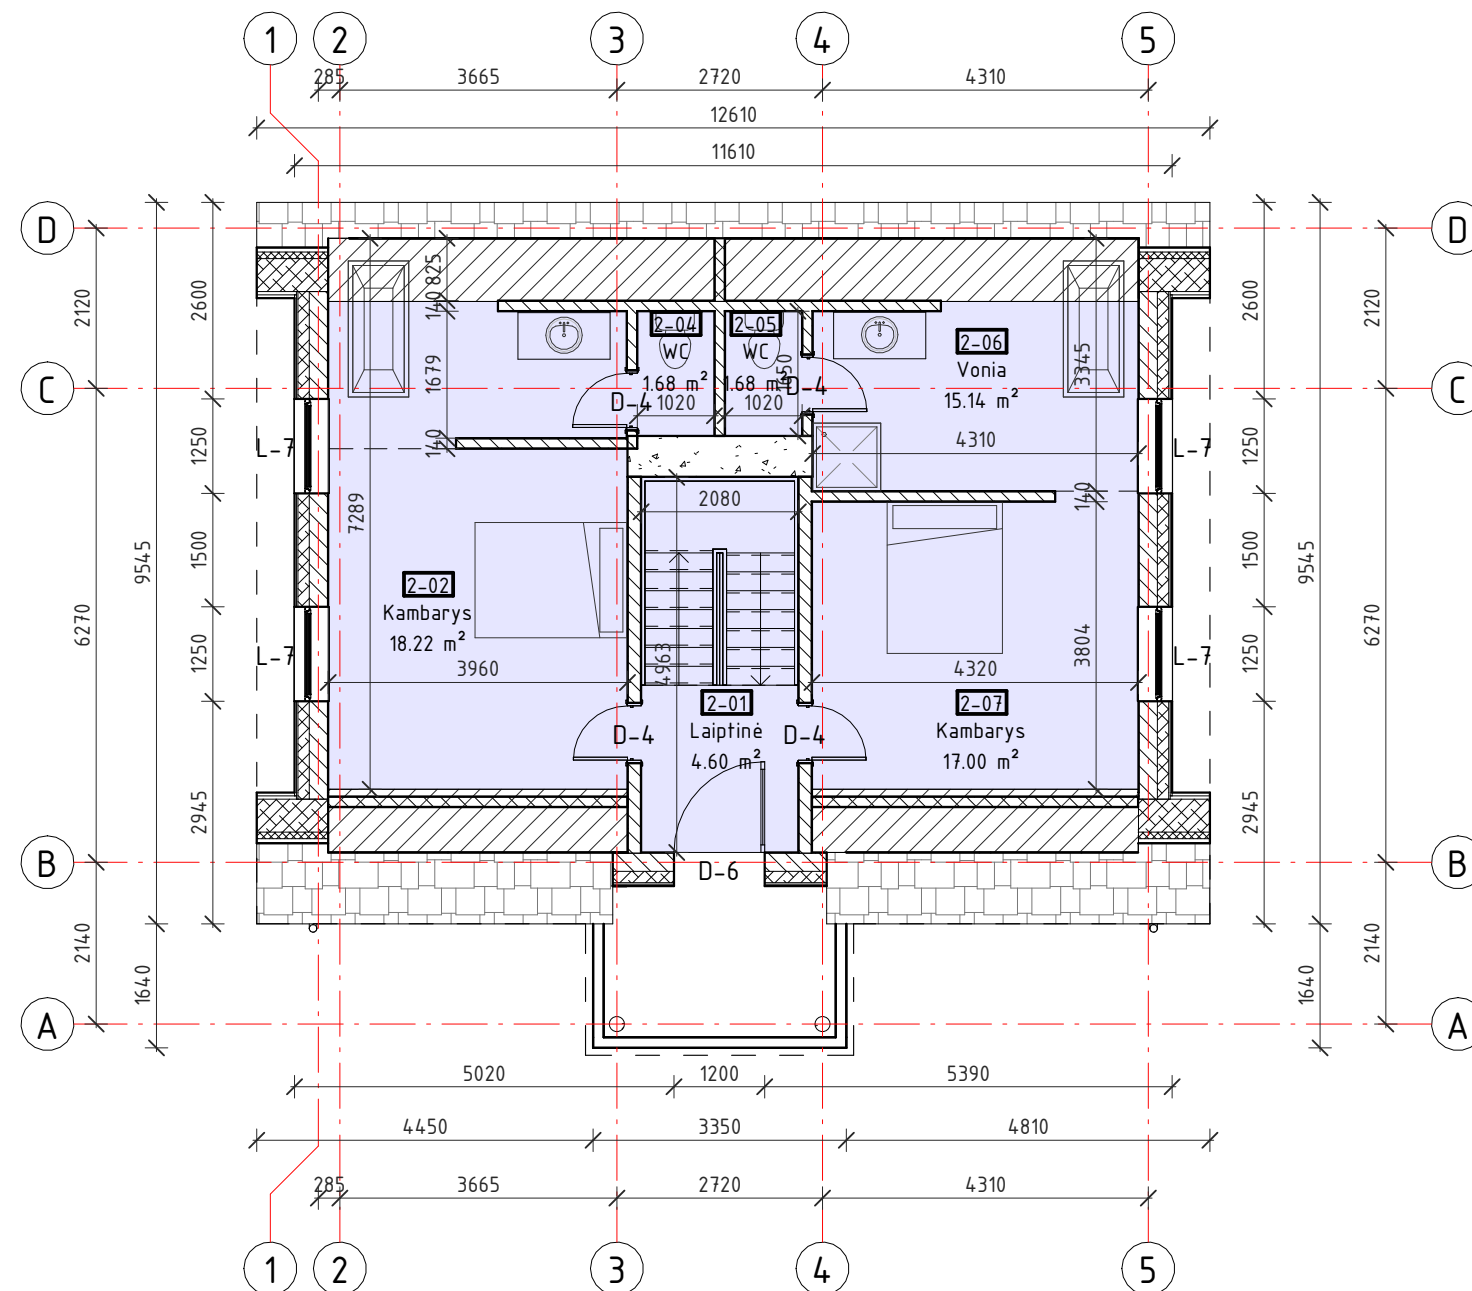

MANSARDOS PATALPŲ EKSPLIKACIJA		
Numeris	Pavadinimas	Plotas
2-01	Laiptinė	4.60 m ²
2-02	Kambarys	18.22 m ²
2-03	Vonia	11.38 m ²
2-04	WC	1.68 m ²
2-05	WC	1.68 m ²
2-06	Vonia	15.14 m ²
2-07	Kambarys	17.00 m ²
Viso:		69.71 m ²
		326.86 m ²

Sutartiniai žymėjimai:


-  Išorinė siena - ARKO M24 silikatiniai blokeliai (240 mm), apšiltinta akmens vata (150 mm). Išorinė apdaila - medinės dailylentės
-  Vidinė silikatinė plytų pertvara (120 mm)

Sutartiniai žymėjimai:


-  1 etapas
-  2 etapas

PASTABOS:


- Matmenys ir altitudės nurodyti milimetru tikslumu (mm). Visus matmenis, kiekius ir dydžius tikslinti vietoje.
- Vidaus apdailą ir spalvinius sprendimus pasirenka / keičia užsakovas.

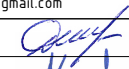0	2024-02-02		Visuomenės informavimui		
LAIDA	IŠLEIDIMO DATA		STATUSAS. IŠLEIDIMO PRIEŽASTIS (JEI TAIKOMA)		
Atestato Nr.	 MB "Statybinis aukštis" Tilžės g. 170-333, LT-76296 Šiauliai Mob. Tel. 8 601 88978 el. p.: vozbutedaiva@gmail.com		STATINIO PROJEKTO PAVADINIMAS Poilsio paskirties pastato rekonstravimo, Pabijo čiu g. 15, Pabijočių k., Bubių sen., Šiaulių r. sav., projektiniai pasiūlymai		
35973	PV	D. Vozbutė			DOKUMENTO PAVADINIMAS
-	Proj.	M. Kazlauskas			LAIDA
					0
LT	STATYTOJAS IR (ARBA) UŽSAKOVAS		DOKUMENTO ŽYMUO		LAPAS
					LAPŲ
	R.Č. E.Č.		2023045S-01-PP.B-07		1
					1

FASADAS "A-E", M 1 : 100

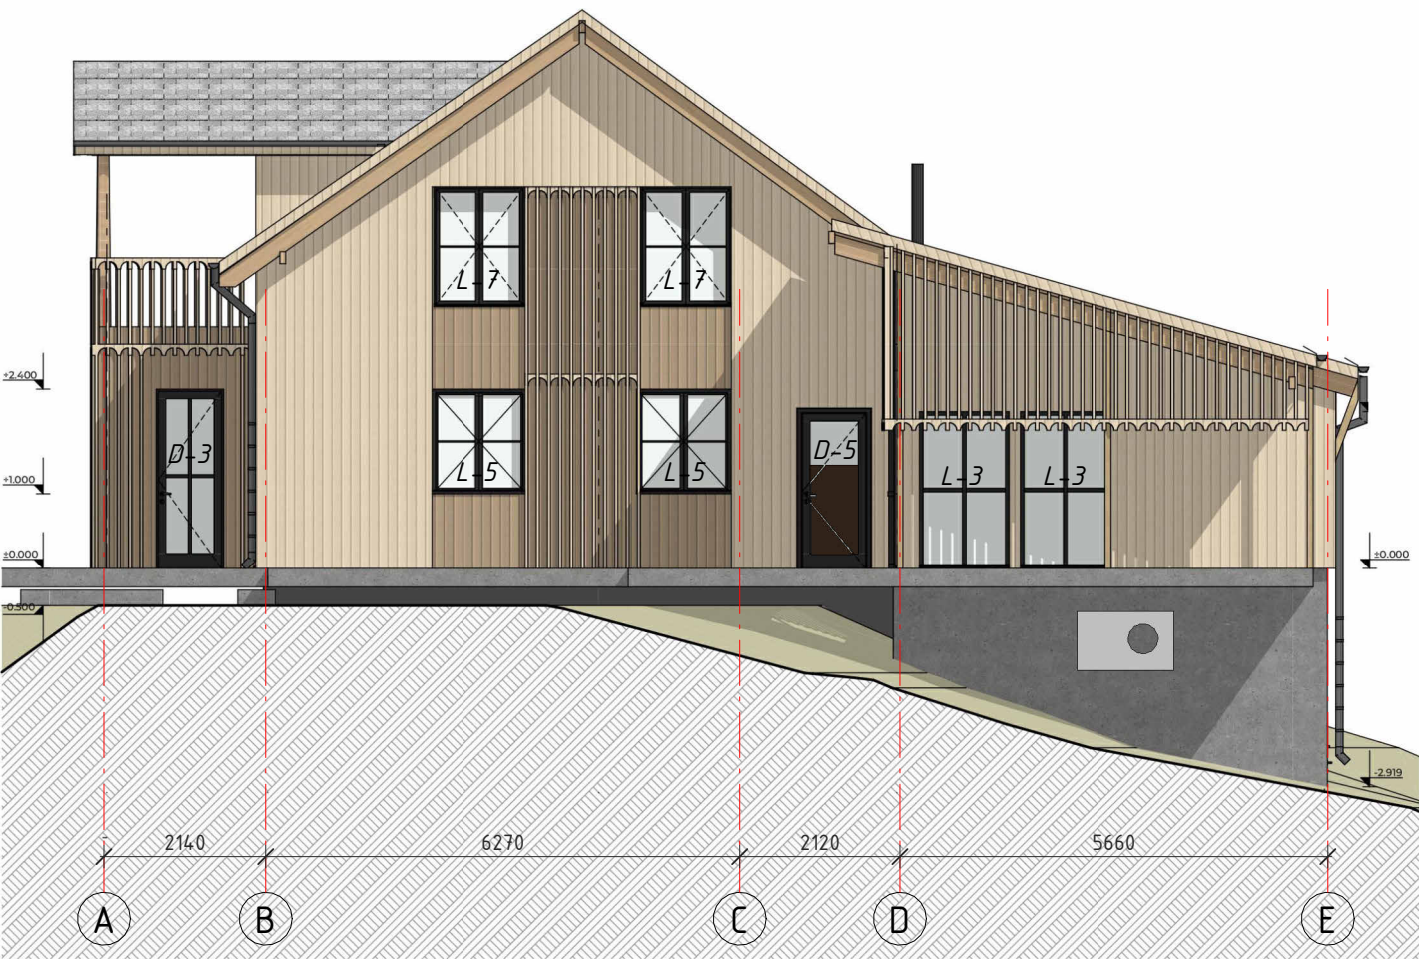

FASADAS "E-A", M 1 : 100

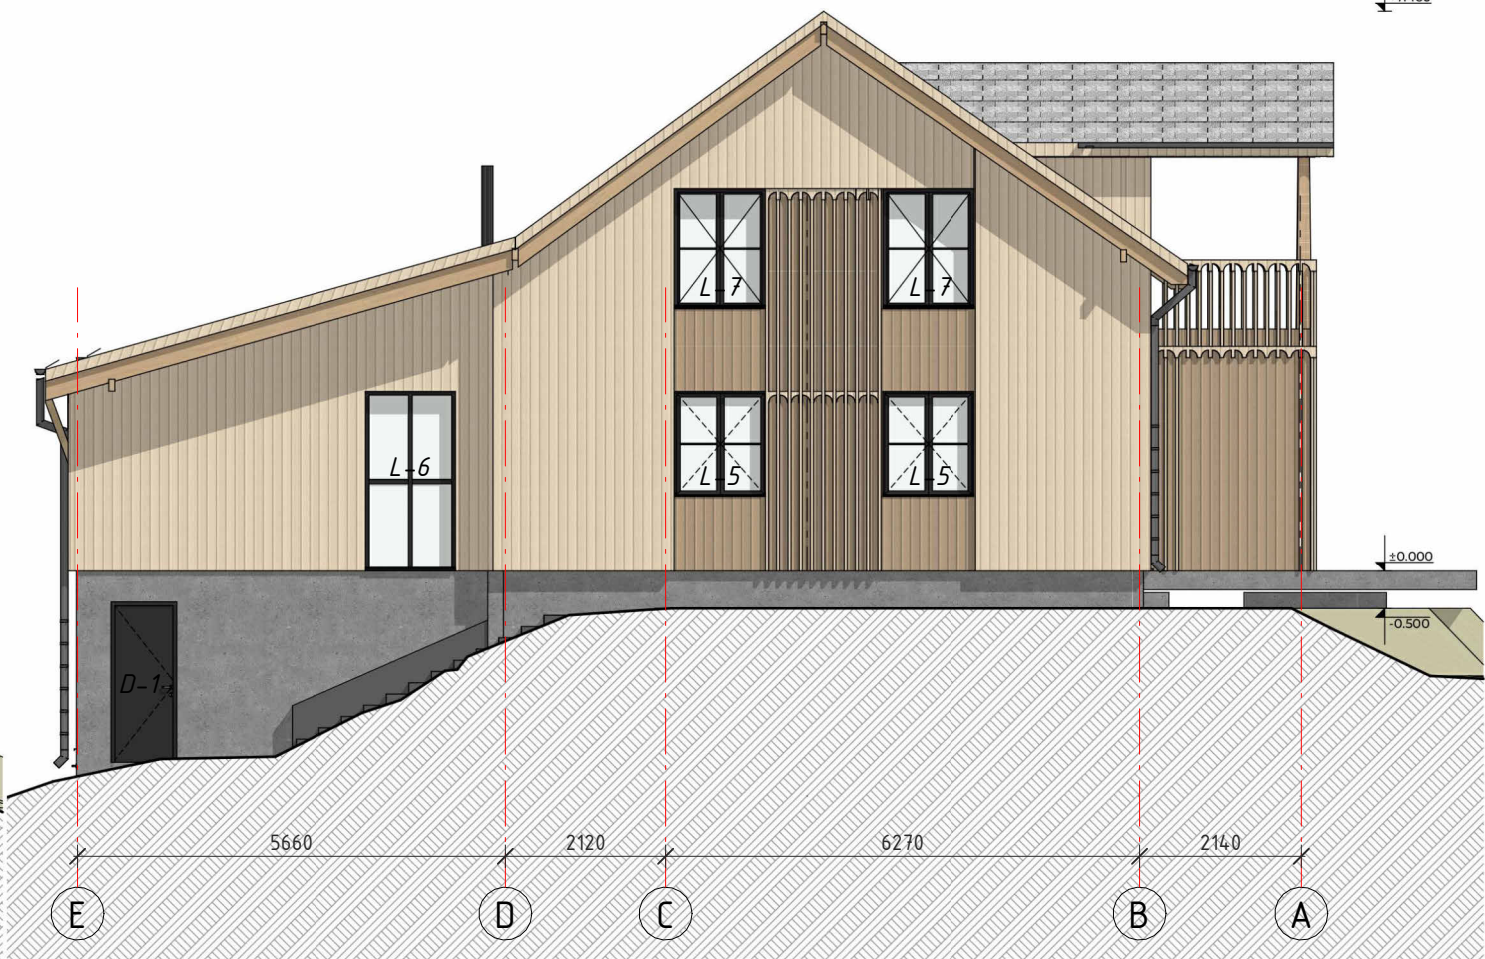

Sutartiniai žymėjimai:

- Stogo apdaila – bituminės čerpelės (RAL 7040)
- Fasado apdaila – medinės dailylentės (šviesiai ir tamsiai rudos spalvos, artimoms RAL 1001, Ral 8025)
- Cokolio apdaila – dekoratyvinis tinkas (RAL 7016)

PASTABOS:

1. Matmenys ir altitudės nurodyti milimetru tikslumu (mm). Visus matmenis, kiekius ir dydžius tikslinti vietoje.

2. Nurodytos konkrečios firmos medžiagos ir gaminiai gali būti pakeisti analogiškais kitos firmos gaminiais.

0	2024-02-02			Visuomenės informavimui		
LAIDA	IŠLEIDIMO DATA			STATUSAS. IŠLEIDIMO PRIEŽASTIS (JEI TAIKOMA)		
Atestato Nr.			MB "Statybinis aukštis"	STATINIO PROJEKTO PAVADINIMAS Poilsio paskirties pastato rekonstravimo, Pabijo čiu g. 15, Pabijočių k., Bubių sen., Šiaulių r. sav., projektiniai pasiūlymai		
			Tilžės g. 170-333, LT-76296 Šiauliai Mob. Tel. 8 601 88978 el. p.: vozbutedaiva@gmail.com			
35973	PV	D. Vozbutė		DOKUMENTO PAVADINIMAS FASADA1 „A-E“ IR "E-A", M 1 : 100		LAIDA
-	Proj.	M. Kazlauskas				0
LT	STATYTOJAS IR (ARBA) UŽSAKOVAS R.Č. E.Č.			DOKUMENTO ŽYMUO 2023045S-01-PP.B-08		LAPAS
						LAPŲ
					1	1

Sutartiniai žymėjimai:

- Stogo apdaila – bituminės čerpelės (RAL 7040)
- Fasado apdaila – medinės dailylentės (šviesiai ir tamsiai rudos spalvos, artimoms RAL 1001, Ral 8025)
- Cokolio apdaila – dekoratyvinis tinkas (RAL 7016)

PASTABOS:



1. Matmenys ir altitudės nurodyti milimetru tikslumu (mm). Visus matmenis, kiekius ir dydžius tikslinti vietoje.
2. Nurodytos konkrečios firmos medžiagos ir gaminiai gali būti pakeisti analogiškais kitos firmos gaminiais.

FASADAS "1-4", M 1 : 100




FASADAS "4-1", M 1 : 100

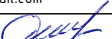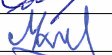


0	2024-02-02			Visuomenės informavimui		
LAIDA	IŠLEIDIMO DATA			STATUSAS. IŠLEIDIMO PRIEŽASTIS (JEI TAIKOMA)		
Atestato Nr.			MB "Statybinis aukštis"	STATINIO PROJEKTO PAVADINIMAS		
			Tilžės g. 170-333, LT-76296 Šiauliai Mob. Tel. 8 601 88978 el. p.: vozbutedaiva@gmail.com	Poilsio paskirties pastato rekonstravimo, Pabijo čiu g. 15, Pabijočių k., Bubių sen., Šiaulių r. sav., projektiniai pasiūlymai		
35973	PV	D. Vozbutė		DOKUMENTO PAVADINIMAS		LAIDA
-	Proj.	M. Kazlauskas		FASADAI "1-6" ir "6-1", M 1 : 100		0
LT	STATYTOJAS IR (ARBA) UŽSAKOVAS			DOKUMENTO ŽYMUO		LAPAS
	R.Č. E.Č.			2023045S-01-PP.B-09		LAPŲ
					1	1

Pjūvis "1-1", M 1 : 100

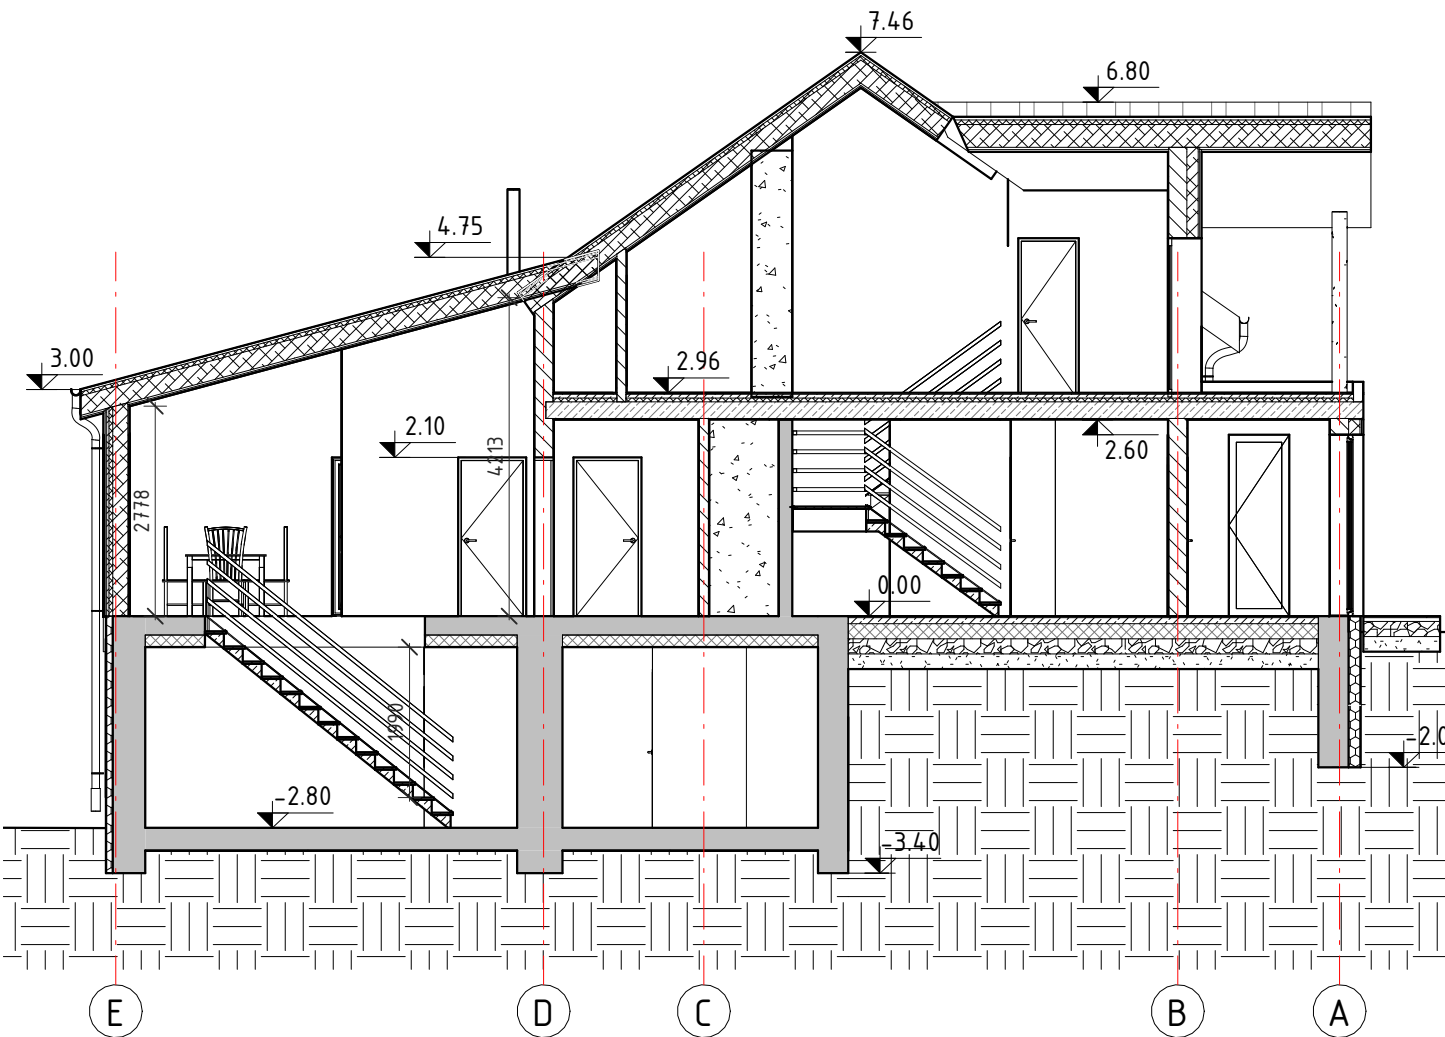

PJŪVIS "2-2", M 1 : 100

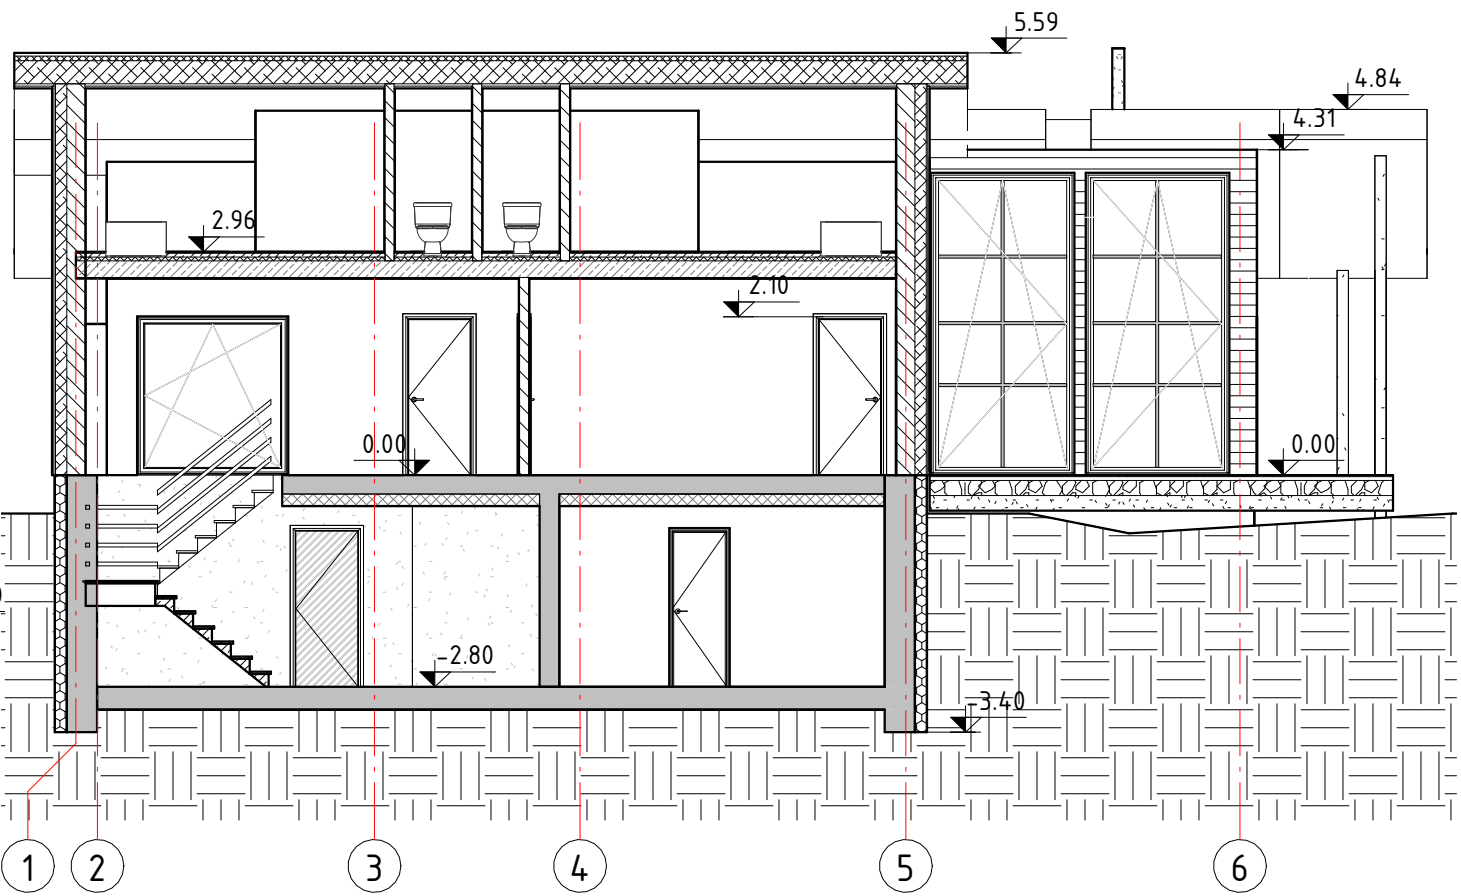


PASTABOS:


1. Matmenys ir altitudės nurodyti milimetru tikslumu (mm). Visus matmenis, kiekius ir dydžius tikslinti vietoje.
2. Vidaus apdailą ir spalvinius sprendimus pasirenka / keičia užsakovas.

0	2024-02-02		Visuomenės informavimui		
LAIDA	IŠLEIDIMO DATA		STATUSAS. IŠLEIDIMO PRIEŽASTIS (JEI TAIKOMA)		
Atestato Nr.			MB "Statybinis aukštis" Tilžės g. 170-333, LT-76296 Šiauliai Mob. Tel. 8 601 88978 el. p.: vozbutedaiva@gmail.com		
35973	PV	D. Vozbutė	DOKUMENTO PAVADINIMAS PJŪVIAI "1-1" IR "2-2", M 1 : 100		LAIDA
-	Proj.	M. Kazlauskas			0
LT	STATYTOJAS IR (ARBA) UŽSAKOVAS R.Č. E.Č.		DOKUMENTO ŽYMUO 2023045S-01-PP.B-10		LAPAS
					LAPŲ
					1
					1


STOGO PLANAS, M 1 : 100

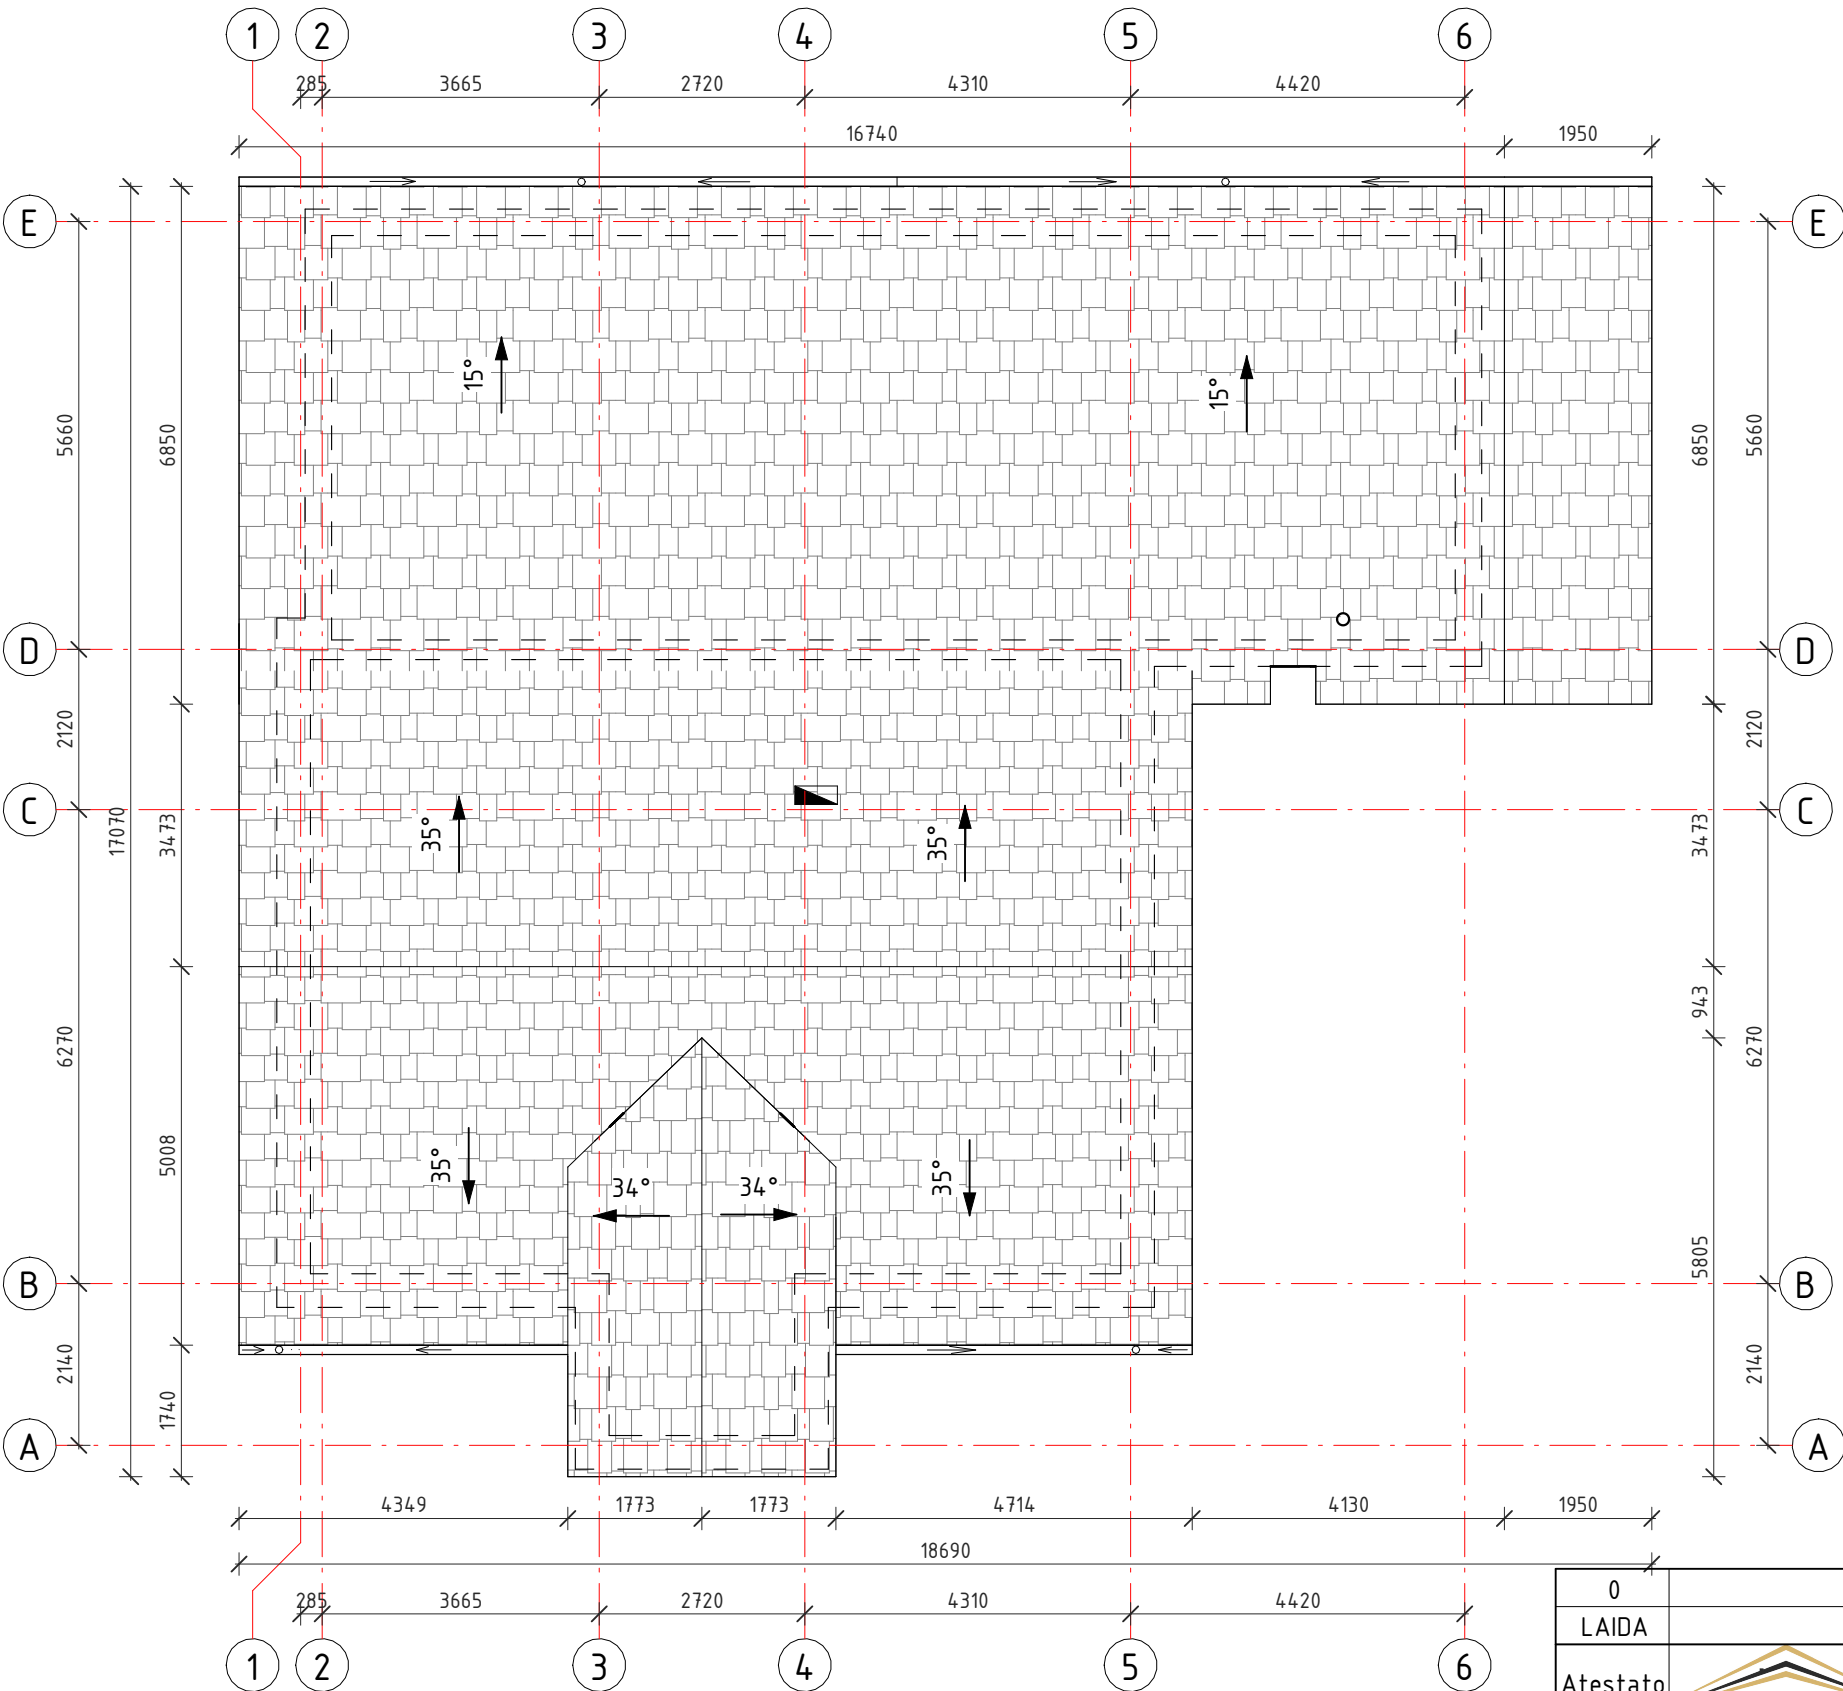

Sutartiniai žymėjimai:

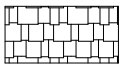

Projektuojama stogo danga - bituminių čerpelių danga

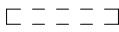

Išorinių ir vidinių laikinųjų sienų kontūras



Kaminas

MEDŽIAGŲ KIEKIAI STOGUI

Atitvaros tipas / Medžiagos pavadinimas	Paskirtis	Plotas
ST-2		
Bituminių čerpių stogo danga su OSB ir paklotu	Stogo danga	288.65 m ²
Gipso plokštė	Vidaus apdaila	283.37 m ²
Minkšta vata (50 mm) tarp tašų	Šiltinimas	288.14 m ²
Minkšta vata (250 mm)	Stogo šiltinimas (tarp gegnių)	287.41 m ²
PE plėvelė	Garų izoliacija	283.74 m ²

PASTABOS:

- Matmenys nurodyti milimetru tikslumu (mm). Visus matmenis, kiekius ir dydžius tikslinti vietoje.
- Stogo danga - bituminių čerpelių danga.
- Stogo plotas (be užlaidų) ~290 m², projektuojamas stogo nuolydis 15° - 35°.
- Lietaus nuvedimo sistema išorinė (125/110 mm). Lietaus surinkimo latakai, lietvamzdžiai iš cinkuotos skardos dengtos Puralu arba Poliesteriu. Numatoma 4vnt. lietvamzdžių ir 28,5m. latakų.
- Stogo danga ir lietaus nuvedimo sistema įrengiama pagal gamintojų pateiktą technologiją, taisykles ir rekomendacijas.
- Nurodytos konkrečios firmos medžiagos ir gaminiai gali būti pakeisti analogiškais kitos firmos gaminiais.

0	2024-02-02		Visuomenės informavimui	
LAIDA	IŠLEIDIMO DATA		STATUSAS. IŠLEIDIMO PRIEŽASTIS (JEI TAIKOMA)	
Atestato Nr.			STATINIO PROJEKTO PAVADINIMAS Poilsio paskirties pastato rekonstravimo, Pabijo čiu g. 15, Pabijočių k., Bubių sen., Šiaulių r. sav., projektiniai pasiūlymai	
35973	PV	D. Vozbutė	DOKUMENTO PAVADINIMAS STOGO PLANAS, M 1 : 100	LAIDA
-	Proj.	M. Kazlauskas		0
LT	STATYTOJAS IR (ARBA) UŽSAKOVAS R.Č. E.Č.		DOKUMENTO ŽYMUO 2023045S-01-PP.B-11	LAPAS 1
				LAPŲ 1