



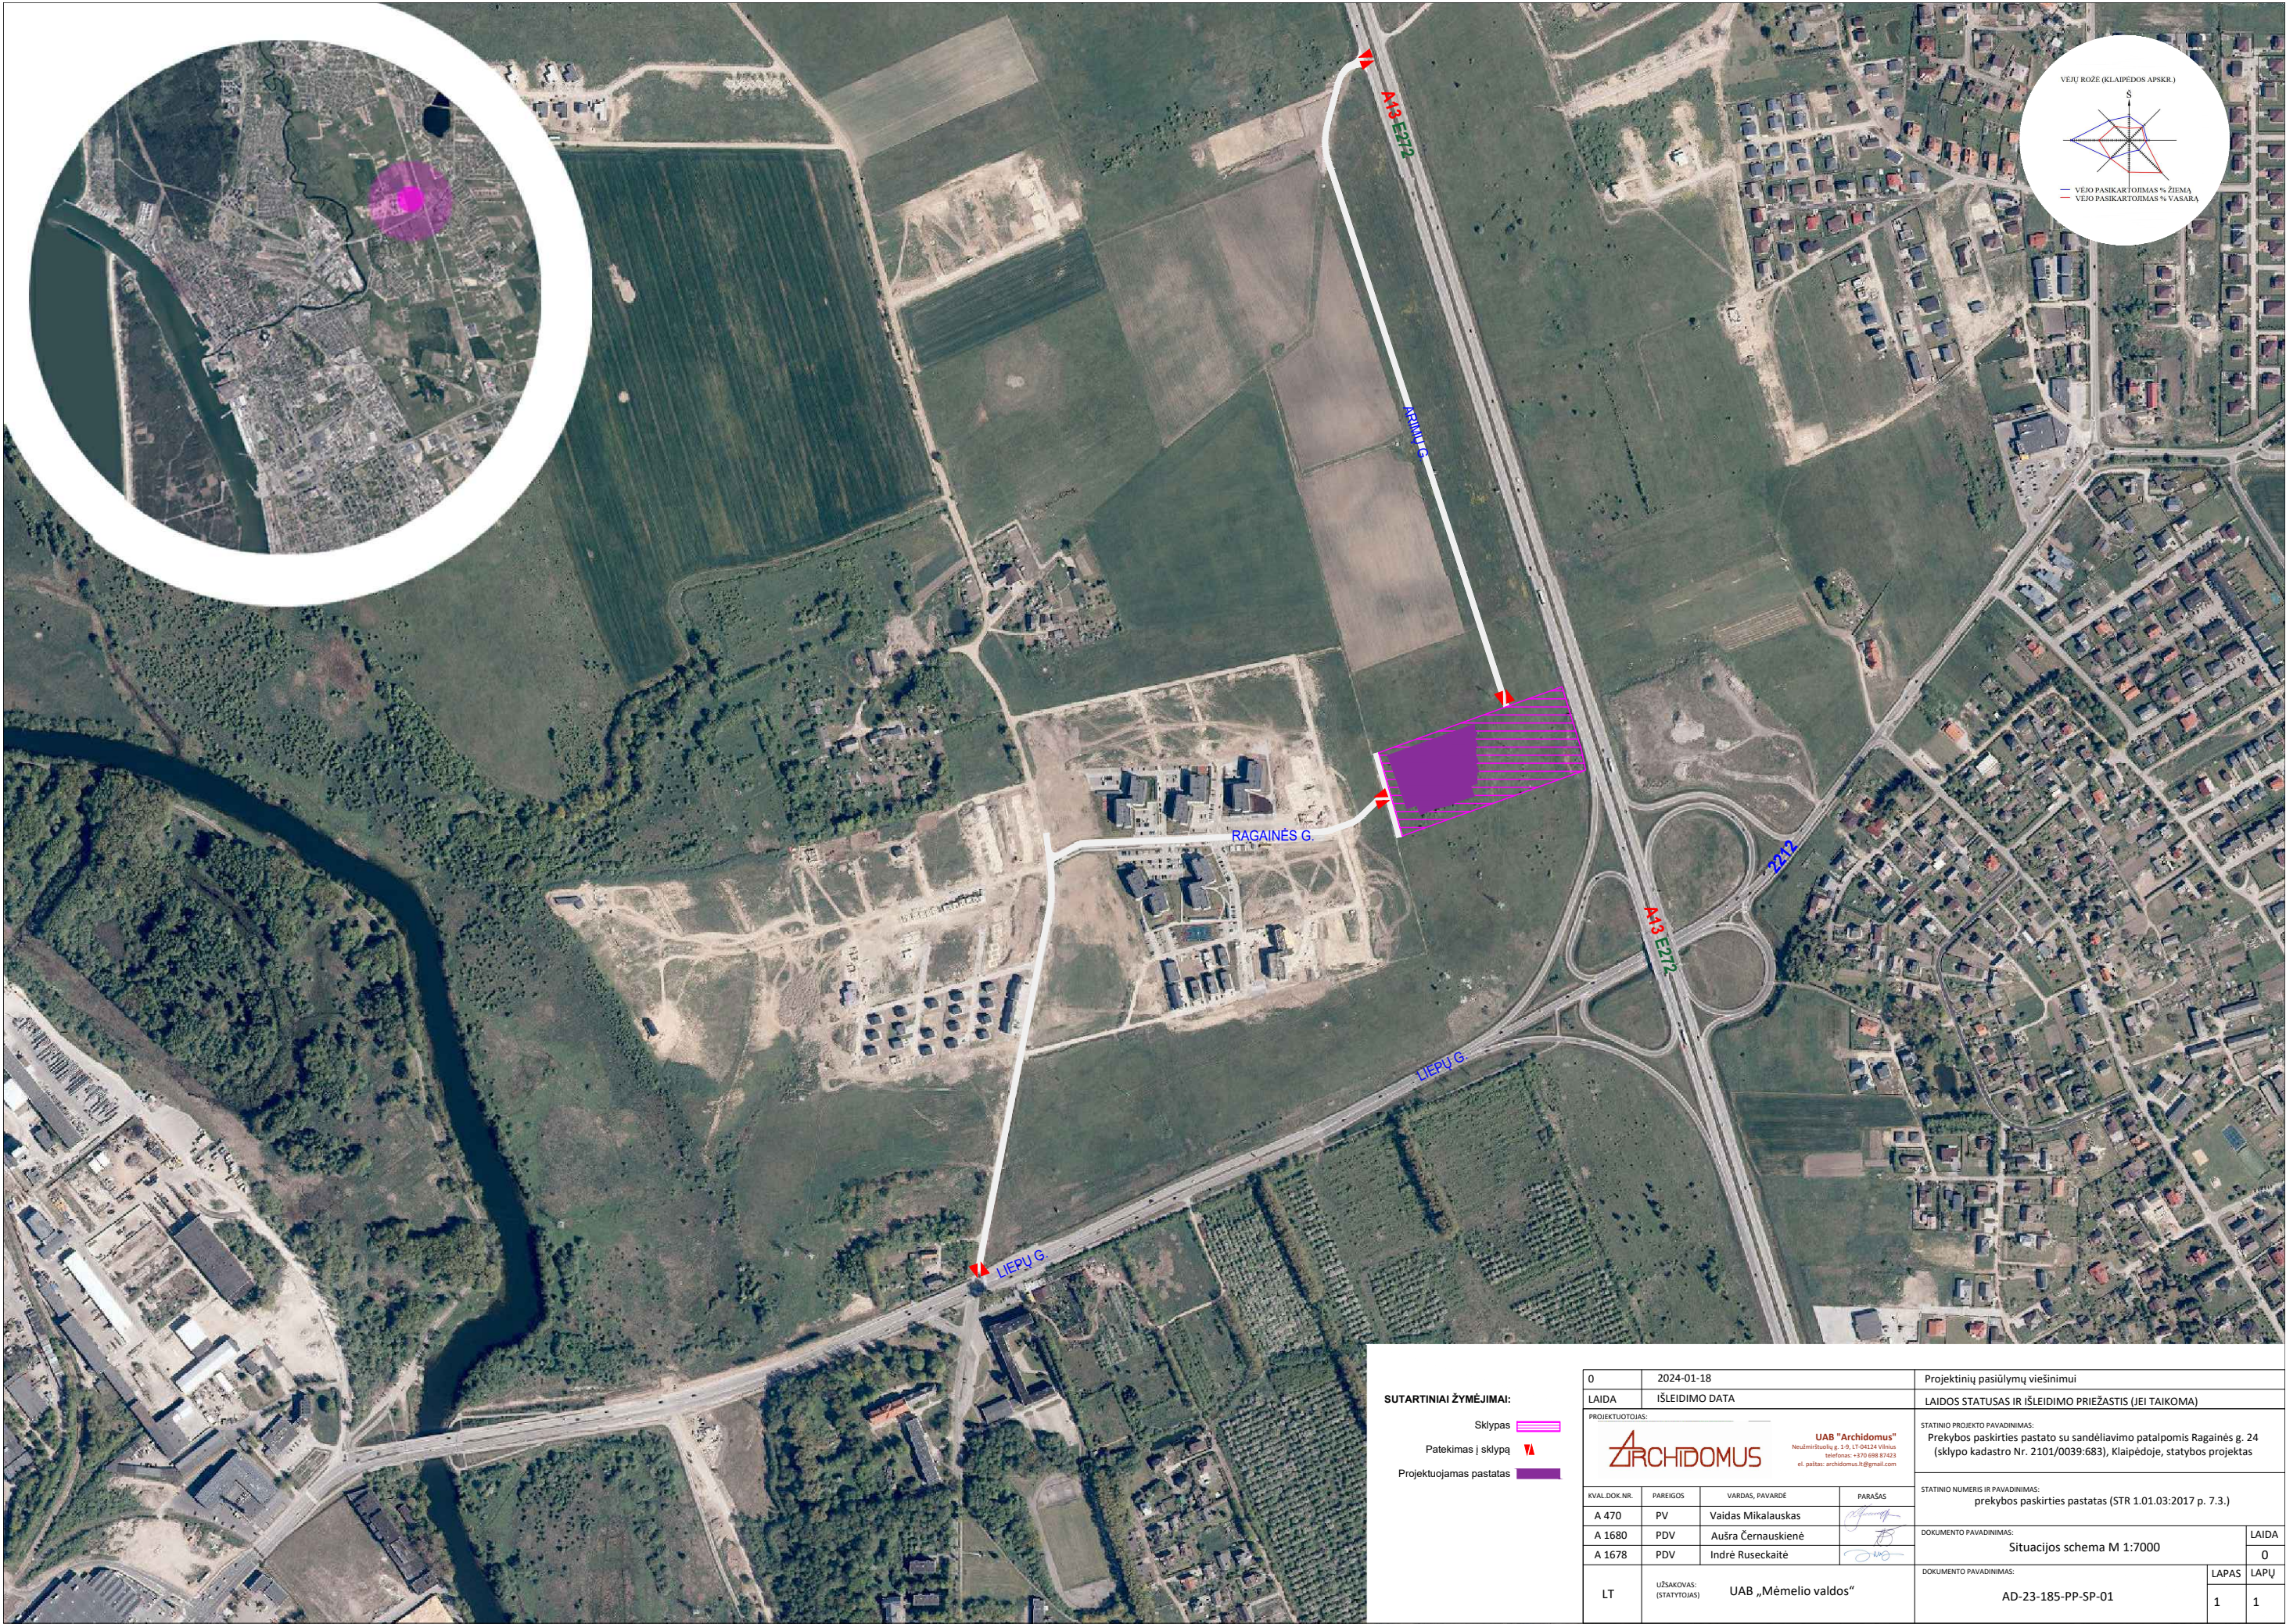


SUTARTINIAI ŽYMĖJIMAI:


- Sklypas
- Pateikimas į sklypą
- Projektuojamas pastatas

0	2024-01-18	Projektinių pasiūlymų viešinimui		
LAIDA	IŠLEIDIMO DATA	LAIDOS STATUSAS IR IŠLEIDIMO PRIEŽASTIS (JEI TAIKOMA)		
PROJEKTUOTOJAS:		STATINIO PROJEKTO PAVADINIMAS: Prekybos paskirties pastato su sandėliavimo patalpomis Ragainės g. 24 (sklypo kadastro Nr. 2101/0039:683), Klaipėdoje, statybos projektas		
KVAL.DOK.NR.		PAREIGOS	VARDAS, PAVARDE	PARAŠAS
A 470	PV		Vaidas Mikalauskas	
A 1680	PDV		Aušra Černauskienė	
A 1678	PDV		Indrė Ruseckaitė	
LT		UAB „Mėmelio valdos“		
STATINIO NUMERIS IR PAVADINIMAS:		prekybos paskirties pastatas (STR 1.01.03:2017 p. 7.3.)		
DOKUMENTO PAVADINIMAS:		Situacijos schema M 1:7000		LAIDA
				0
DOKUMENTO PAVADINIMAS:		AD-23-185-PP-SP-01		LAPAS
				LAPŲ
				1
				1

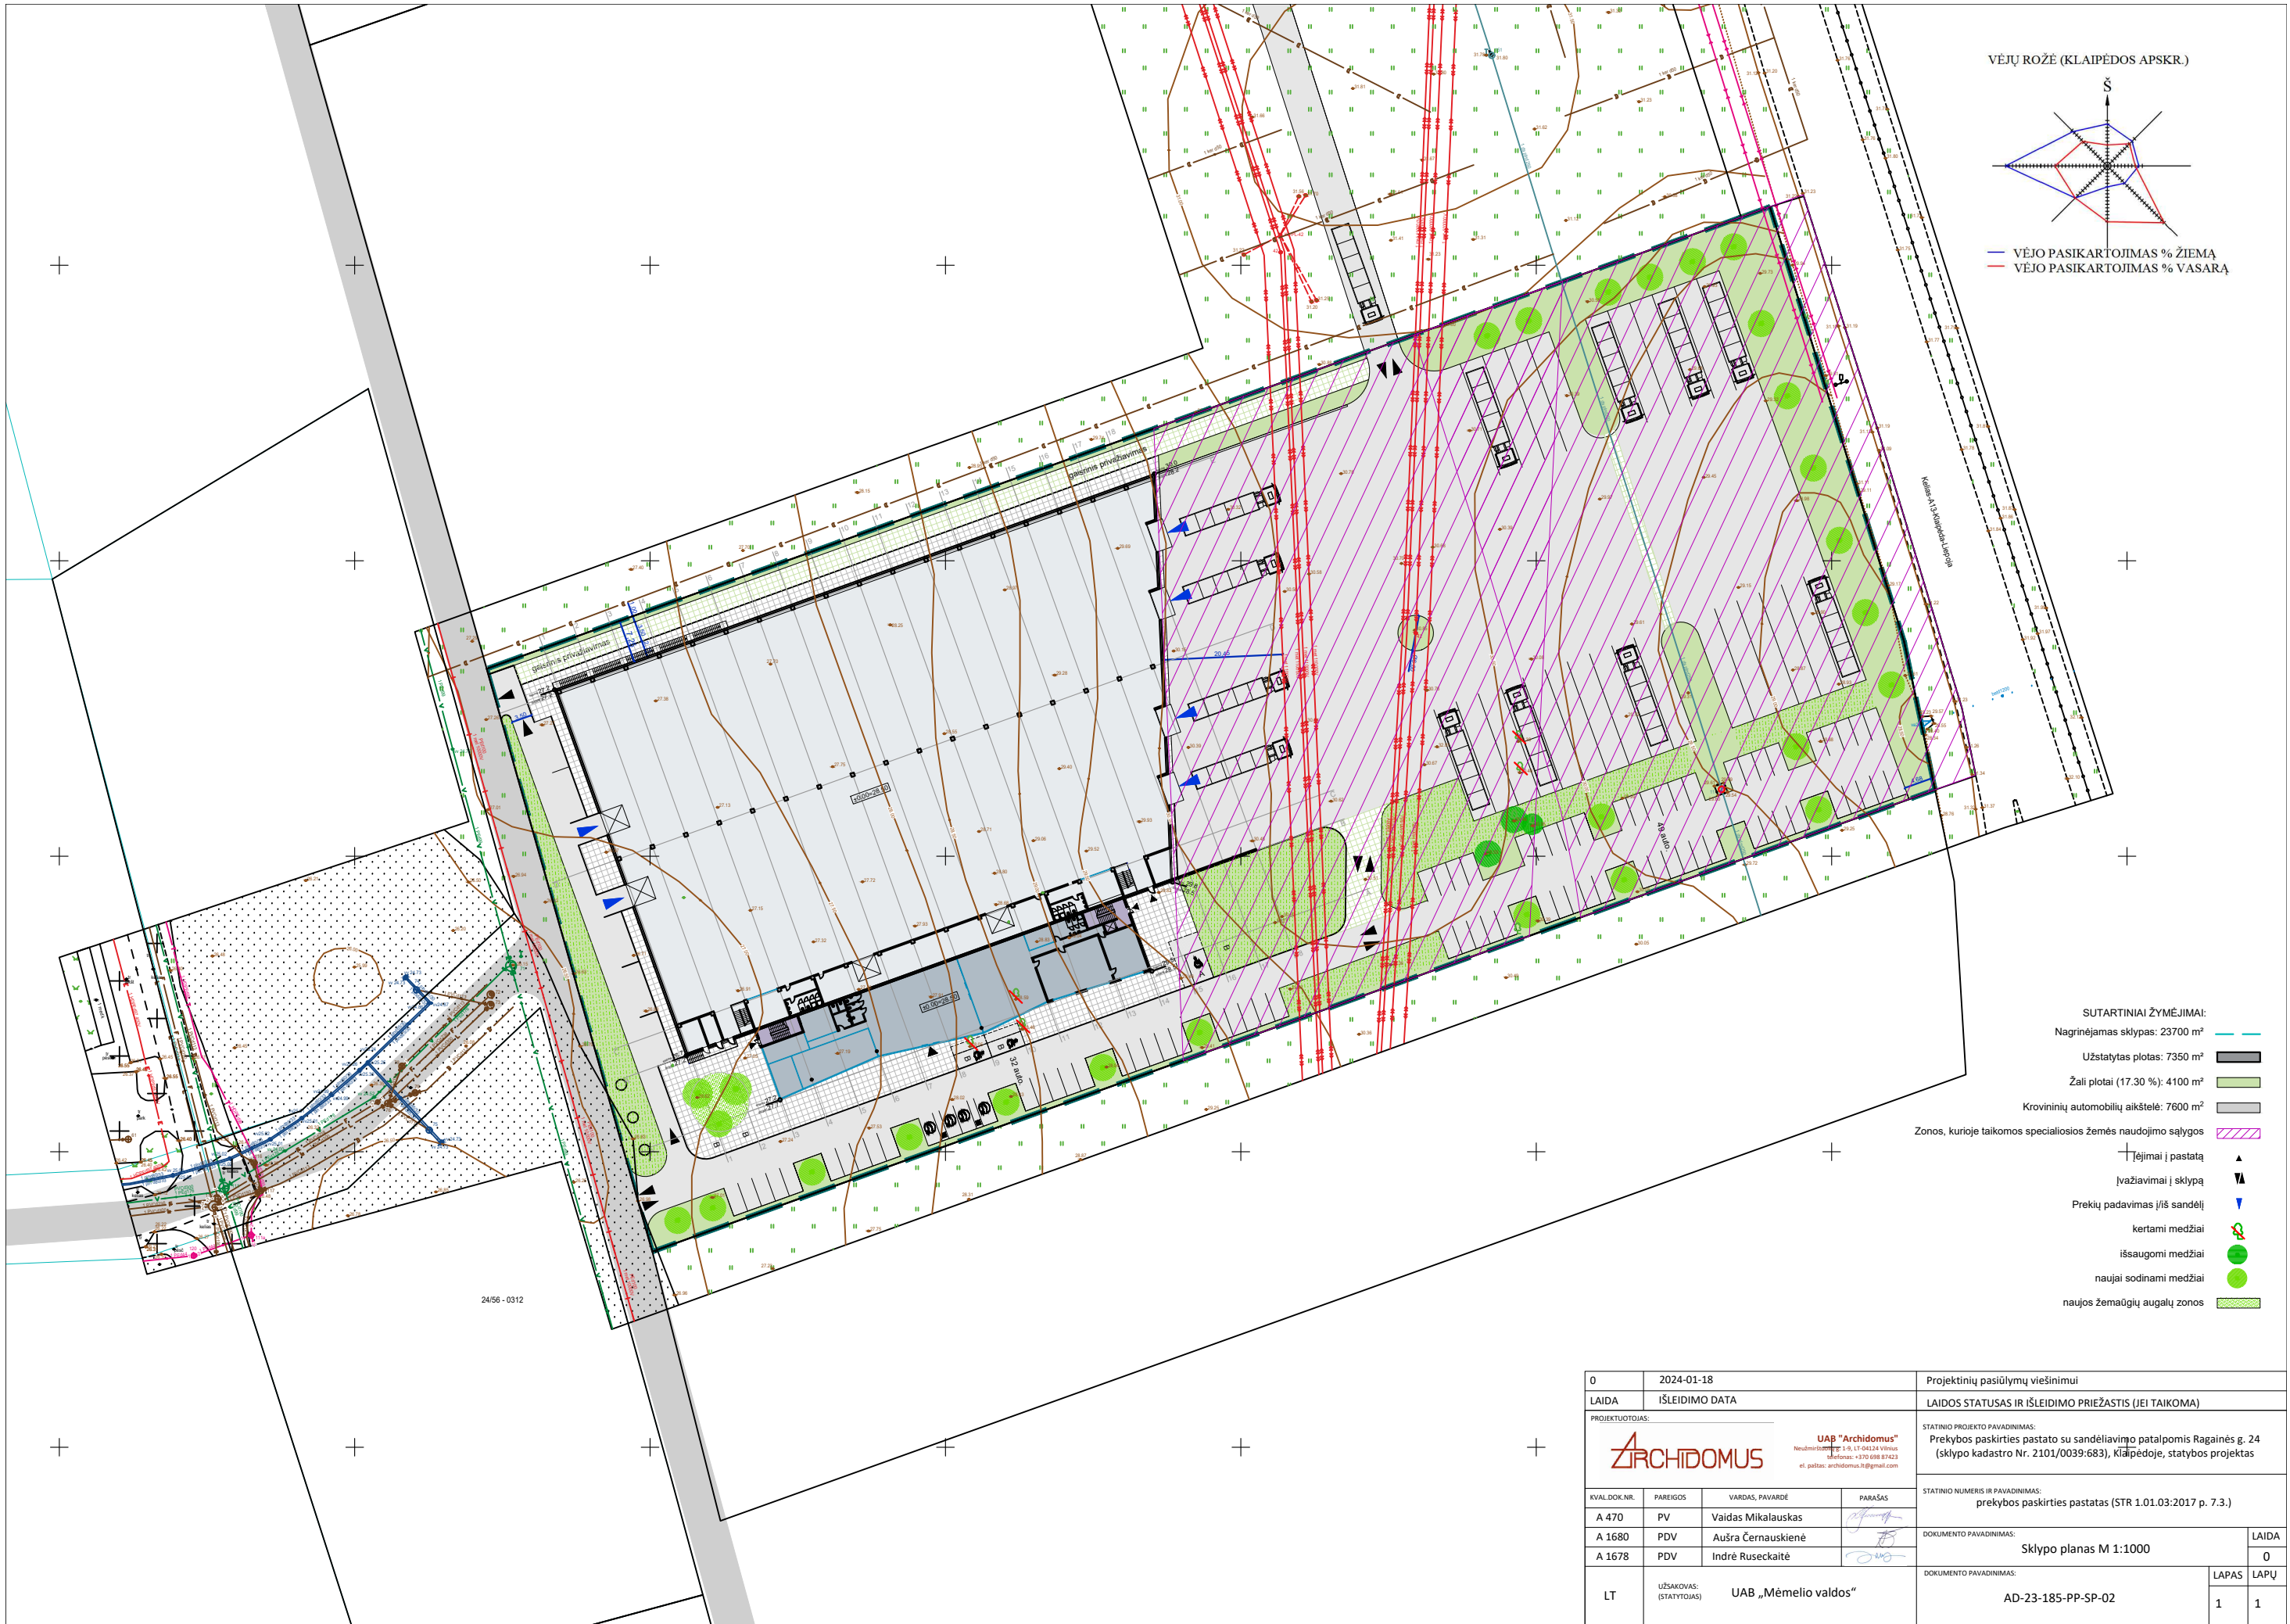

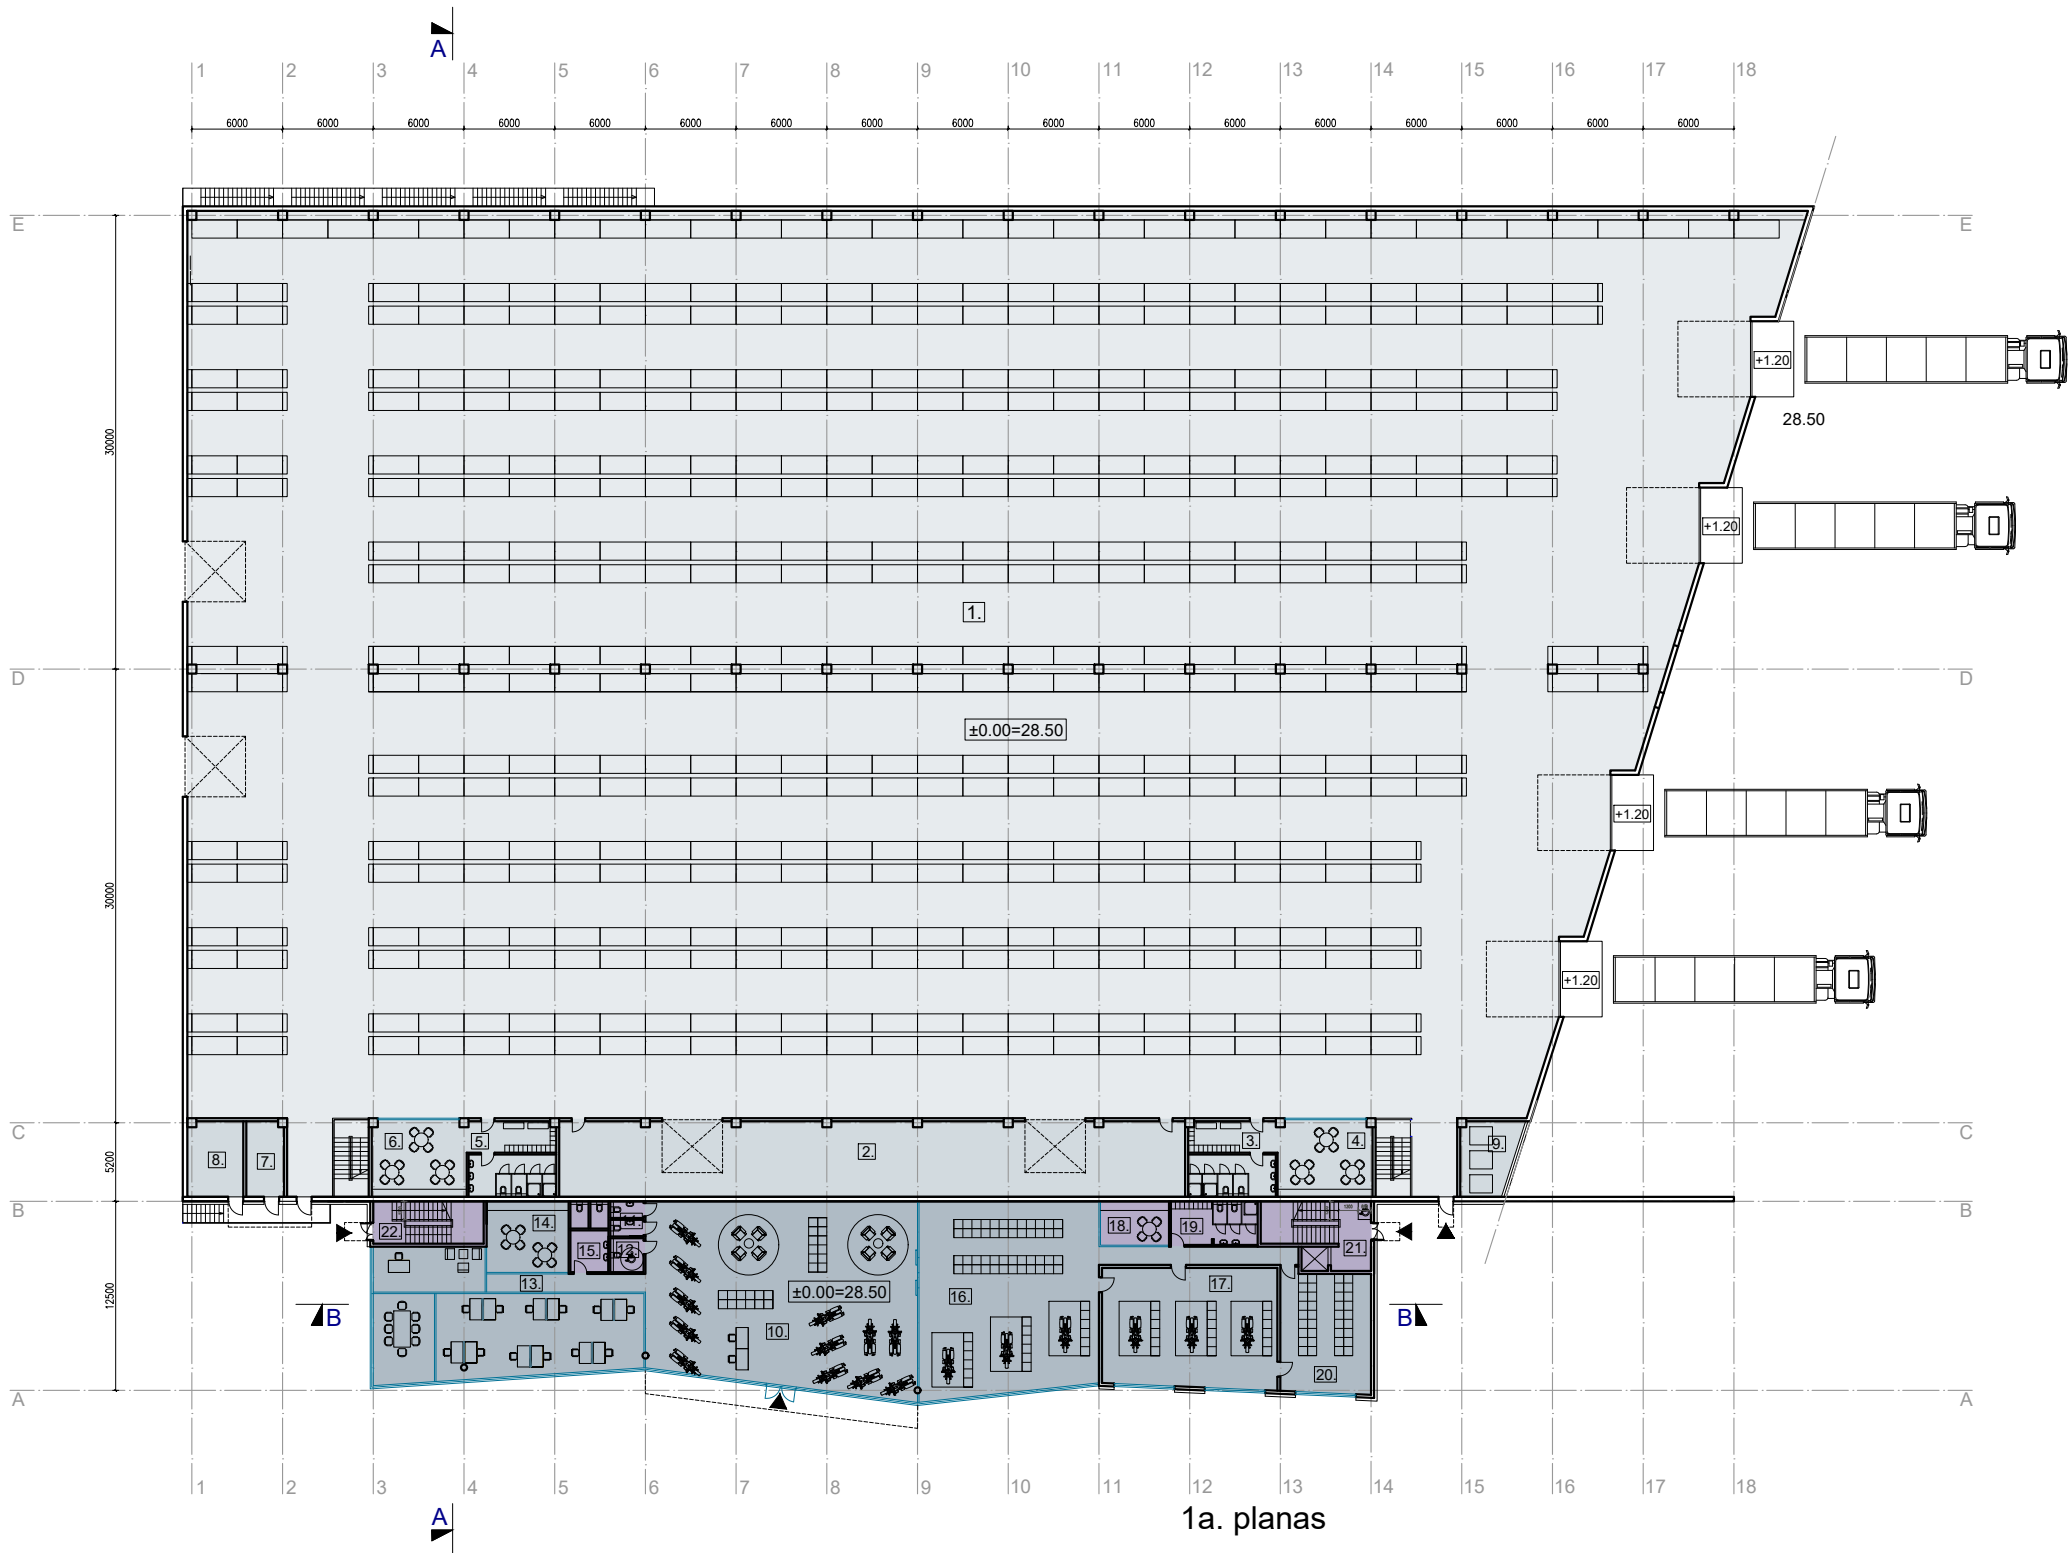

1a. planas

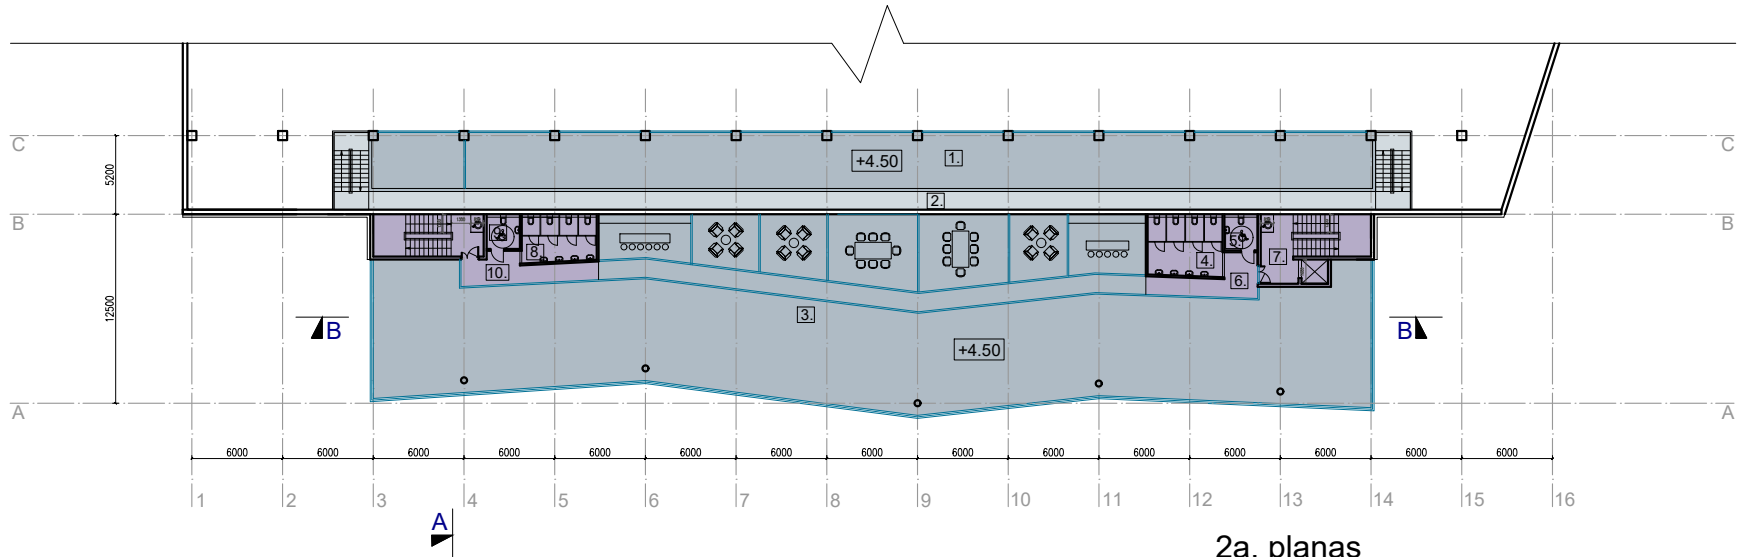


2a. planas


PIRMO AUKŠTO PATALPŲ EKSPLIKACIJA:

Nr.	Patalpos pavadinimas	Plotas / m²
1.	Prekybos salė su sandėliavimu	5901,69
2.	Techinės patalpos	190,44
3.	San. mazgų ir persirengimo zona 1	28,45
4.	Polisio zona 1	31,59
5.	San. mazgų, persirengimo ir polisio zona 2	28,45
6.	Polisio zona 2	31,59
7.	Vandens įvado patalpa	12,34
8.	Šilumos mazgas	18,26
9.	Šiukšlių konteinerių patalpa	17,46
10.	Motociklų salonas	218,69
11.	San. mazgai	4,84
12.	San. mazgas žmonėms su negalia	4,93
13.	Salono administracija	135,16
14.	Polisio zona	25,47
15.	San. mazgai	11,79
16.	Motociklų paruošimo patalpa	150,46
17.	Motociklų remonto patalpa	91,22
18.	Polisio patalpa	13,16
19.	San. mazgų ir persirengimo zona	16,53
20.	Atsarginių detalių sandėlis	47,74
21.	Laiptinės ir lifto holas	10,69
22.	Laiptinė	6,02
Pirmo aukšto plotas:		6 996,97

ANTRO AUKŠTO PATALPŲ EKSPLIKACIJA:

Nr.	Patalpos pavadinimas	Plotas / m²
1.	Antresolė	211,84
2.	Koridorius	79,92
3.	Administracinės patalpos	653,54
4.	San. mazgų zona 1	20,23
5.	San. mazgas žmonėms su negalia	5,26
6.	Koridorius	12,88
7.	Lifo holas	10,45
8.	San. mazgų zona 2	15,56
9.	San. mazgas žmonėms su negalia	5,06
10.	Koridorius	14,11
Antro aukšto plotas:		1 028,85
Pastato bendras plotas:		8 025,82

 0	2024-01-18		Projektiniai pasiūlymai viešinimui			
LAIDA	IŠLEIDIMO DATA		LAIDOS STATUSAS IR IŠLEIDIMO PRIEŽASTIS (JEI TAIKOMA)			
PROJEKTUOTOJAS:			STATINIO PROJEKTO PAVADINIMAS:			
 UAB "Archidomus" Neužmirstojų g. 1-9, LT-05124 Vilnius telefonas: +370 698 87423 el. paštas: archidomus.lt@gmail.com			Prekybos paskirties pastato su sandėliavimo patalpomis Ragainės g. 24 (sklypo kadastro Nr. 2101/0039:683), Klaipėdoje, statybos projektas			
KVAL.DOK.NR.			PAREIGOS	VARDAS, PAVARDĖ	PARAŠAS	
A 470	PV	Vaidas Mikalauskas		STATINIO NUMERIS IR PAVADINIMAS: prekybos paskirties pastatas (STR 1.01.03:2017 p. 7.3.)		
A 1680	PDV	Aušra Černauskienė				
A 1678	PDV	Indrė Ruseckaitė				
LT			UŽSAKOVAS: (STATYTOJAS)	UAB „Mėmelio valdos“	DOKUMENTO PAVADINIMAS:	LAIDA
					AD-23-185-PP-SA-01	0
					LAPAS	LAPŲ
			1		1	

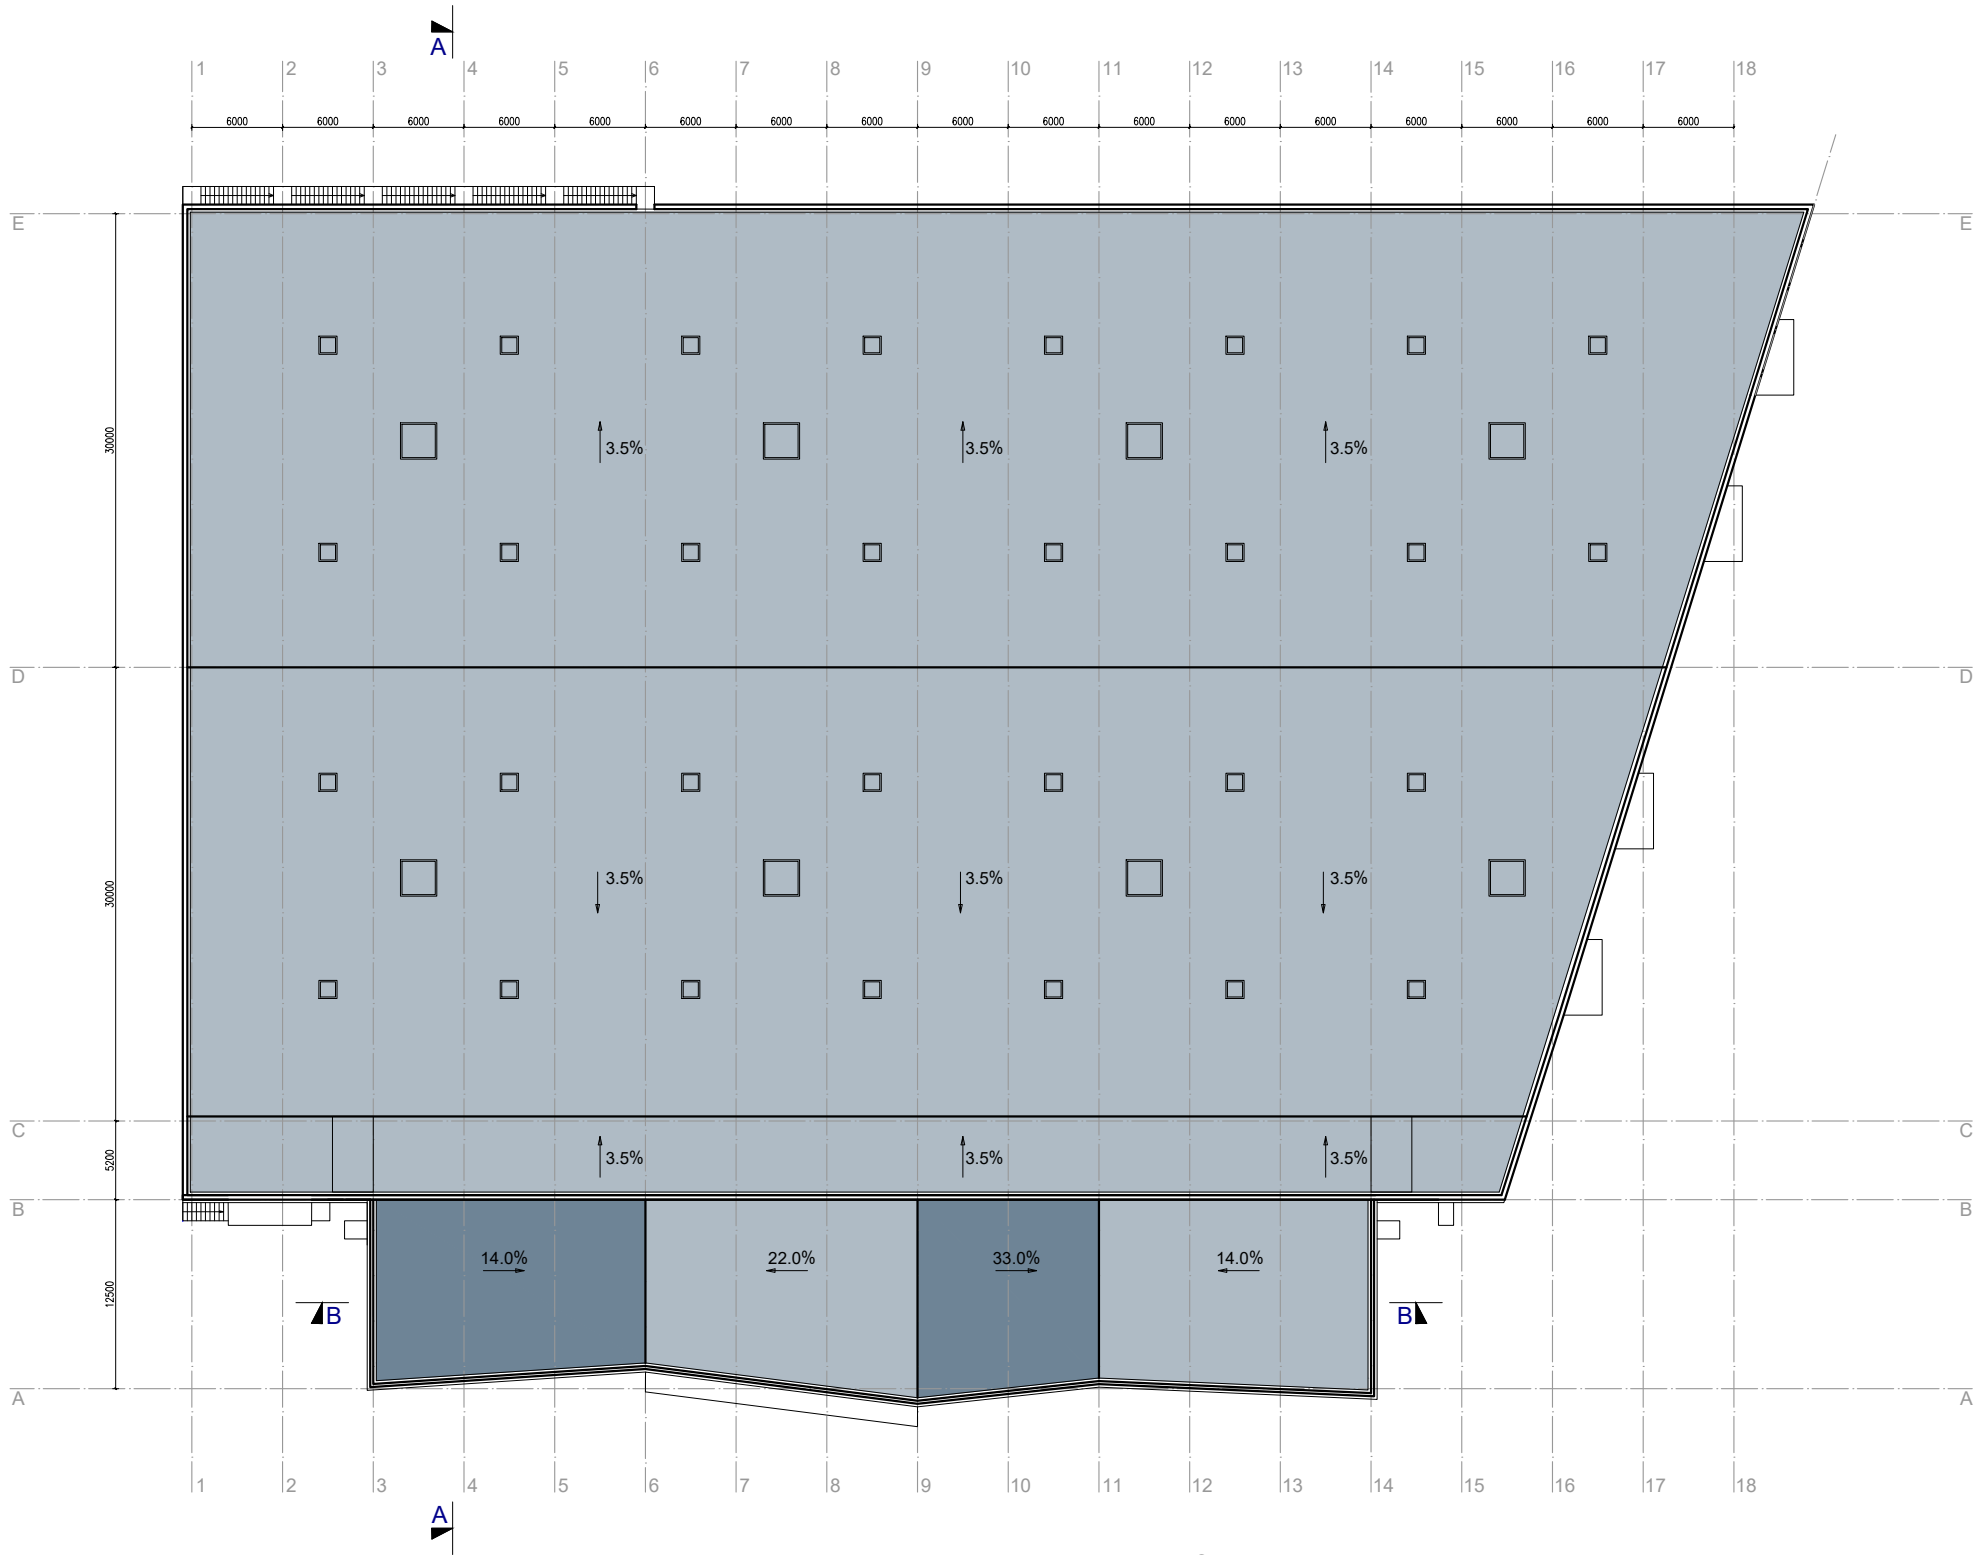


Stoglangių tipai:


- priešgaisriniai, su automatiiniu mechanizmu
- nevarstomi, skirti patalpų apšvietimui

Stogo planas


0	2024-01-18	Projektiniai pasiūlymai viešinimui		
LAIDA	IŠLEIDIMO DATA	LAIDOS STATUSAS IR IŠLEIDIMO PRIEŽASTIS (JEI TAIKOMA)		
PROJEKTUOTOJAS:		ARCHIDOMUS UAB "Archidomus" Neužmišiuočių g. 1-9, LT-04124 Vilnius telefonas: +370 698 87423 el. paštas: archidomus.lt@gmail.com		STATINIO PROJEKTO PAVADINIMAS: Prekybos paskirties pastato su sandėliavimo patalpomis Ragainės g. 24 (sklypo kadastro Nr. 2101/0039:683), Klaipėdoje, statybos projektas
KVAL.DOK.NR.		PAREIGOS	VARDAS, PAVARDĖ	PARAŠAS
A 470		PV	Vaidas Mikalauskas	
A 1680		PDV	Aušra Černauskienė	
A 1678		PDV	Indrė Ruseckaitė	
STATINIO NUMERIS IR PAVADINIMAS:		prekybos paskirties pastatas (STR 1.01.03:2017 p. 7.3.)		
DOKUMENTO PAVADINIMAS:				LAIDA
Stogo planas M 1:500				0
DOKUMENTO PAVADINIMAS:				LAPAS
AD-23-185-PP-SA-02				LAPŲ
				1
				1

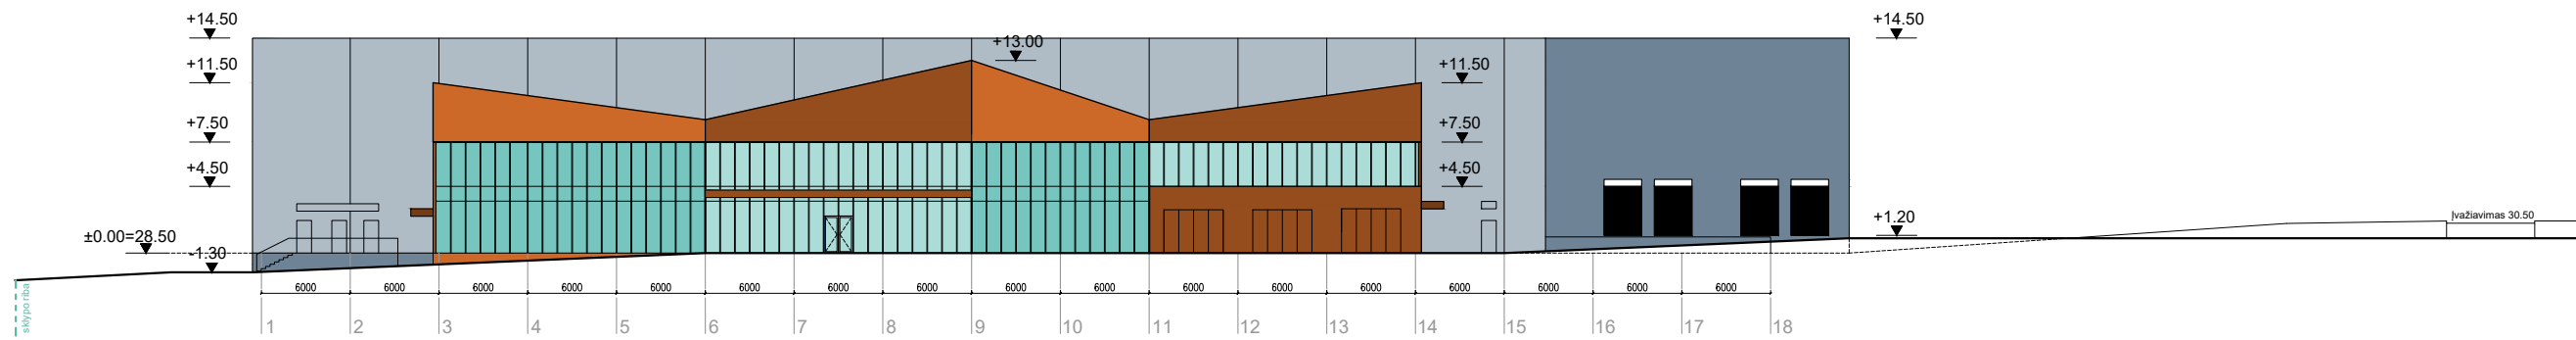

Fasadas tarp ašių 1-18

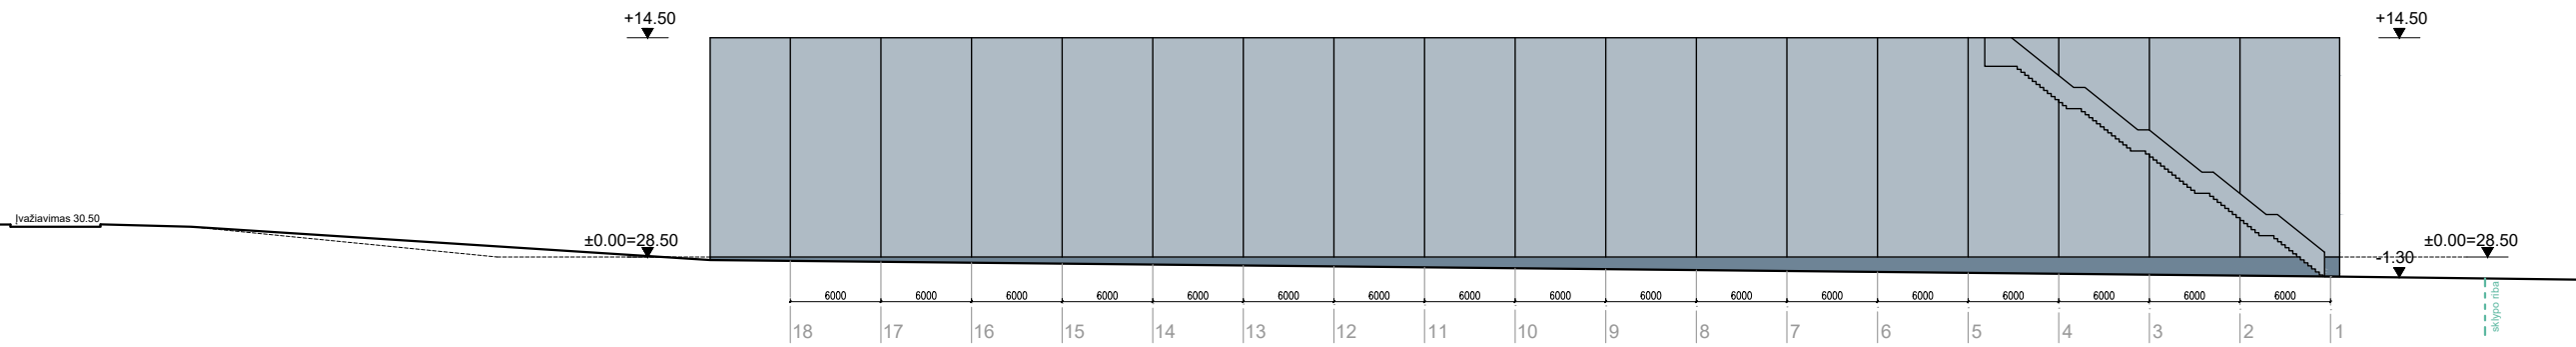


Fasadas tarp ašių 18-1

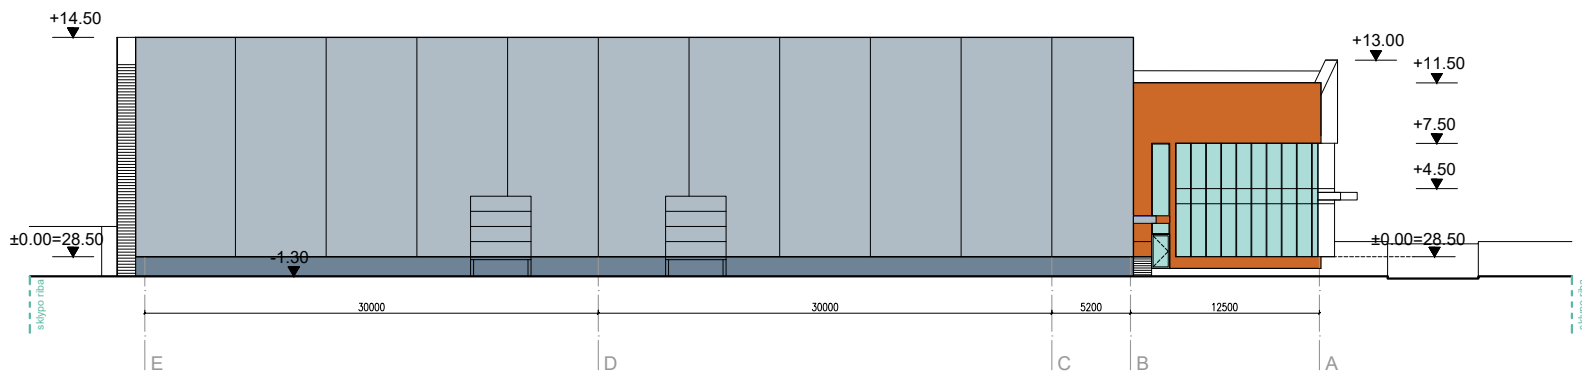

Fasadas tarp ašių E-A


Fasadų apdaila:

- keraminės plytos, rudai raudonos
- aliuminio kompozicinės plokštės, pilkos

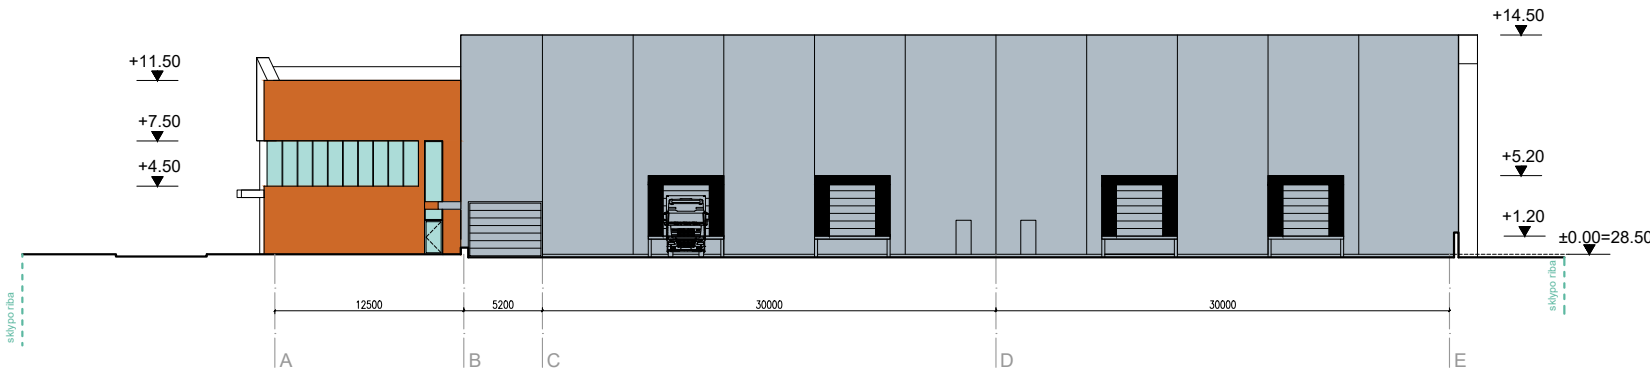


Fasadas tarp ašių A-E


0	2024-01-18	Projektiniai pasiūlymai viešinimui		
LAIDA	IŠLEIDIMO DATA	LAIDOS STATUSAS IR IŠLEIDIMO PRIEŽASTIS (JEI TAIKOMA)		
PROJEKTUOTOJAS:		STATINIO PROJEKTO PAVADINIMAS:		
 UAB "Archidomus" Neužmištuolių g. 1-0, LT-04124 Vilnius telefonas: +370 698 87423 el. paštas: archidomus.lt@gmail.com		Prekybos paskirties pastato su sandėliavimo patalpomis Ragainės g. 24 (sklypo kadastro Nr. 2101/0039:683), Klaipėdoje, statybos projektas		
KVAL.DOK.NR.		PAREIGOS	VARDAS, PAVARDĖ	PARAŠAS
A 470		PV	Vaidas Mikalauskas	
A 1680		PDV	Aušra Černauskienė	
A 1678		PDV	Indrė Ruseckaitė	
STATINIO NUMERIS IR PAVADINIMAS:		prekybos paskirties pastatas (STR 1.01.03:2017 p. 7.3.)		
DOKUMENTO PAVADINIMAS:				LAIDA
Fasadai M 1:500				0
DOKUMENTO PAVADINIMAS:				LAPAS LAPŲ
AD-23-185-PP-SA-03				1 1
LT	UŽSAKOVAS: (STATYTOJAS)	UAB „Mėmelio valdos“		

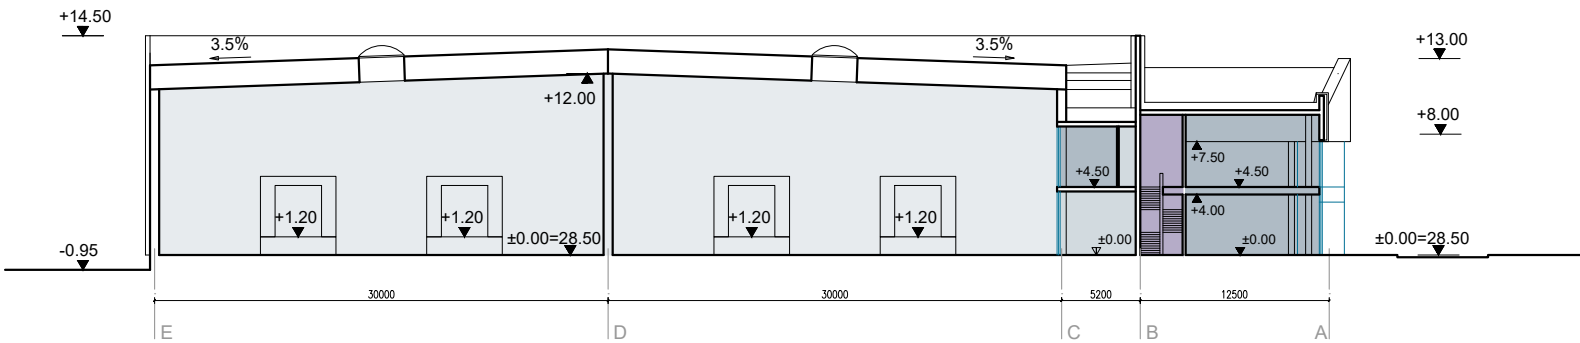

Pjūvis A-A

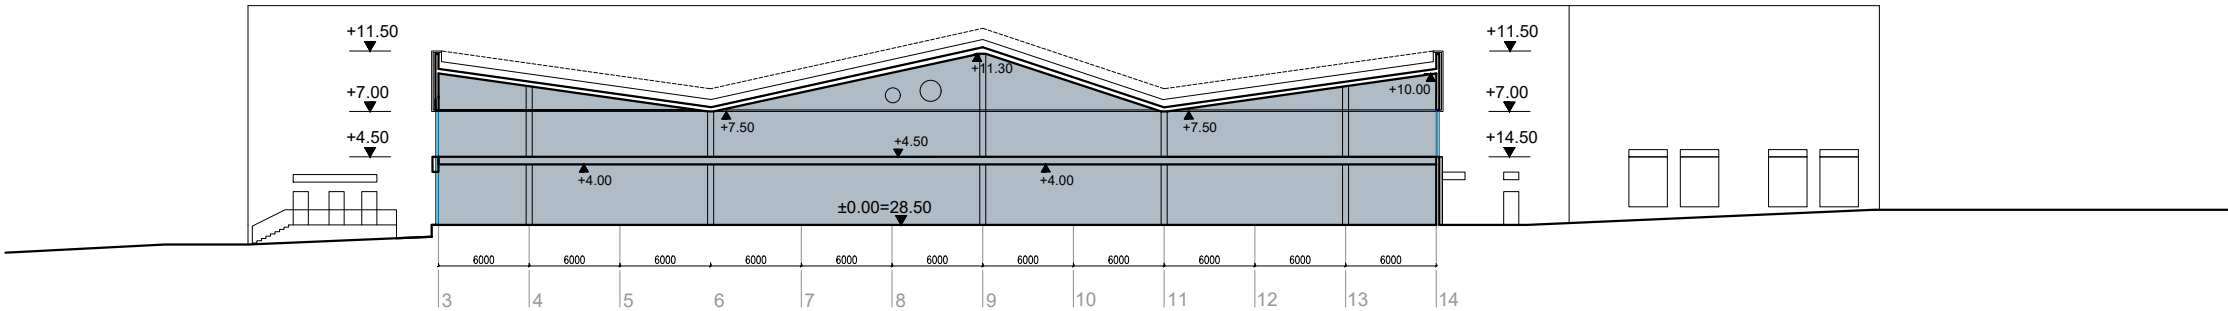


Pjūvis B-B

 0		2024-01-18		Projektiniai pasiūlymai viešinimui							
LAIDA		IŠLEIDIMO DATA		LAIDOS STATUSAS IR IŠLEIDIMO PRIEŽASTIS (JEI TAIKOMA)							
PROJEKTUOTOJAS:				STATINIO PROJEKTO PAVADINIMAS:							
ARCHIDOMUS UAB "Archidomus" Neužmirštuolių g. 1-0, LT-04124 Vilnius telefonas: +370 698 87423 el. paštas: archidomus.lt@gmail.com				Prekybos paskirties pastato su sandėliavimo patalpomis Ragainės g. 24 (sklypo kadastro Nr. 2101/0039:683), Klaipėdoje, statybos projektas							
KVAL.DOK.NR.				PAREIGOS		VARDAS, PAVARDĖ	PARAŠAS	STATINIO NUMERIS IR PAVADINIMAS:			
A 470				PV		Vaidas Mikalauskas		prekybos paskirties pastatas (STR 1.01.03:2017 p. 7.3.)			
A 1680				PDV		Aušra Černauskienė		DOKUMENTO PAVADINIMAS:			
A 1678				PDV		Indrė Ruseckaitė		Pjūviai M 1:500			
LT		UŽSAKOVAS: (STATYTOJAS)		UAB „Mėmelio valdos“		DOKUMENTO PAVADINIMAS:			LAPAS		LAPŲ
						AD-23-185-PP-SA-04			1		1



0	2024-01-18	Projektinių pasiūlymų viešinimui		
LAIDA	IŠLEIDIMO DATA	LAIDOS STATUSAS IR IŠLEIDIMO PRIEŽASTIS (JEI TAIKOMA)		
PROJEKTUOTOJAS:		STATINIO PROJEKTO PAVADINIMAS: Prekybos paskirties pastato su sandėliavimo patalpomis Raginės g. 24 (sklypo kadastro Nr. 2101/0039:683), Klaipėdoje, statybos projektas		
KVAL.DOK.NR.		PAREIGOS	VARDAS, PAVARDĖ	PARAŠAS
A 470	PV	Vaidas Mikalauskas		
A 1680	PDV	Aušra Černauskienė		
A 1678	PDV	Indrė Ruseckaitė		
UŽSAKOVAS: (STATYTOJAS)		STATINIO NUMERIS IR PAVADINIMAS: prekybos paskirties pastatas (STR 1.01.03:2017 p. 7.3.)		
LT	UAB „Mėmelio valdos“	DOKUMENTO PAVADINIMAS: Vizualizacija		LAIDA 0
		DOKUMENTO PAVADINIMAS: AD-23-185-PP-SA-05		LAPAS 1
				LAPŲ 1

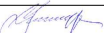

0		2024-01-18		Projektinių pasiūlymų viešinimui			
LAIDA		IŠLEIDIMO DATA		LAIDOS STATUSAS IR IŠLEIDIMO PRIEŽASTIS (JEI TAIKOMA)			
PROJEKTUOTOJAS:				STATINIO PROJEKTO PAVADINIMAS:			
ARCHIDOMUS UAB "Archidomus" Neužmirėsių g. 3-3, LT-04624 Vilnius telefonas: +370 698 87423 el. paštas: archidomus.lt@gmail.com				Prekybos paskirties pastato su sandėliavimo patalpomis Ragainės g. 24 (sklypo kadastro Nr. 2101/0039:683), Klaipėdoje, statybos projektas			
				STATINIO NUMERIS IR PAVADINIMAS:			
				prekybos paskirties pastatas (STR 1.01.03:2017 p. 7.3.)			
KVAL.DOK.NR.		PAREIGOS	VARDAS, PAVARDĖ	PARAŠAS			
A 470		PV	Vaidas Mikalauskas				
A 1680		PDV	Aušra Černauskienė				
A 1678		PDV	Indrė Ruseckaitė				
LT		UŽSAKOVAS: (STATYTOJAS)	UAB „Mėmelio valdos“	DOKUMENTO PAVADINIMAS:		LAIDA	
				AD-23-185-PP-SA-06		0	
						LAPAS	LAPŲ
						1	1