

PROJEKTĄ PARENGĖ: UAB „ARTEX STUDIJA“

Tel.: 8-52-603376

Faks.: 8-52-603378

El. p.: dalius@artex.lt

Adresas: Žirmūnų 67 A

Direktorius: Dalius Striukas

Įmonės kodas: 302424940

UŽSAKOVAS: UAB „Restoda“

KOMPLEKSO NR: 22 - 11 / 25 - PP

KOMPLEKSAS: Daugiabutis gyvenamasis namas Pylimėlių g. 42, Vilniuje, statybos projektas

STATINIO KATEGORIJA: Neypatingas statinys

STATINIO RŪŠIS: Nauja statyba

STADIJA: PP grafinė dalis

ARCHITEKTAS: G. Balkė

PROJEKTO VADOVAS: G. Balkė Atestato Nr. A665

PROJEKTO DALIES VADOVAS: G. Balkė Atestato Nr. A665

**UAB „ARTEX STUDIJA“
DIREKTORIUS:** D. Striukas



BYLOS SUDĖTIES ŽINIARAŠTIS**STADIJA: PP**

Eil. Nr.	Dokumento pavadinimas	Psl.
1.	Titulinis	1
2.	Turinys	2
3.	Sklypo planas. Dangų planas.	3
4.	Sklypo planas. Nužymėjimas	4
5.	Sklypo planas. Želdynai	5
6.	Sklypo planas, inžinerinių tinklų schema	6
7.	Vizualizacijos	7-17
8.	Rūsio planas	18
9.	Pirmo aukšto planas	19
10.	Antro aukšto planas	20
11.	Trečio aukšto planas	21
12.	Trečio aukšto antresolių planas	22
13.	Stogo planas	23
14.	Pastato pjūviai	24
15.	Fasadai tarp ašių 1-8; D-A	25
16.	Fasadai tarp ašių 8-1; A-D	26




SUTARTINIAI ŽYMĖJIMAI:	
-----	Sklypo riba
-----	Esamo izohipsės
-----	Projektuojamos izohipsės
-----	Pastato kontūras
x x x	Griaunama pastato dalis
	1 m. servitutas
▲	Iėjimas į pastatą
▲	Ivažiavimas į teritoriją
▲	Ivažiavimas į pož. automobilių stovėjimo aik.
	Veja
	Projektuojami pėsčiųjų takai
	Projektuojamas kelias
①	Projektuojamas pastatas
②	Vaikų žaidimų ir aktyvaus poilsio aikštelės
③	Dviračių statymo vietos
④	Automobilių stovėjimo aikštelė (ŽN)

BENDRIEJI STATINIŲ RODIKLIAI. SKLYPAS	
SKLYPO PLOTAS	1895 m ²
SKLYPO UŽSTATYMO PLOTAS	690.68 m ²
UŽSTATYMO TANKUMAS	0.36
UŽSTATYMO INTENSIVUMAS	0.75
VEJA, ŽELDYNAI	882.33 m ²
VAŽIUOJAMOJI DALIS, MAŠINŲ AIKŠTELĖ	81.30 m ²
VAIKŲ ŽAIDIMŲ IR AKTYVAUS POILSIO AIKŠ.	97.10 m ²

BENDRIEJI STATINIŲ RODIKLIAI. PASTATAS	
BENDRAS ANTŽEMINĖS DALIES PLOTAS	1428.31 m ²
BENDRAS RŪSIO PLOTAS	775.28 m ²
AUKŠTŲ SKAIČIUS	3
PASTATO AUKŠTIS	+16.00 m
PASTATO TŪRIS	7 469.772 m ³
PARKAVIMO VIETŲ SKAIČIUS	25 vt +A tipo ŽN vt
BUTŲ SKAIČIUS	24
2 KAMBARIŲ BUTŲ SKAIČIUS	14
3 KAMBARIŲ BUTŲ SKAIČIUS	10

0			Konkursui		
LAIDA	IŠLEIDIMO DATA	LAIDOS STATUSAS IR IŠLEIDIMO PRIEŽASTIS (JEI TAIKOMA)			
KVAL. DOK. NR.	artex UAB „Artex studija“ (302424940) Žirmūnų g. 67A, LT-09112 Vilnius dalius@artex.lt, +370 (5) 260-33-76		STATINIO PROJEKTO PAVADINIMAS Daugiabučio gyvenamojo namo Pylimėlių g. 42 Vilniaus m., Statybos projektas		
			STATINIO NR. IR PAVADINIMAS 01		
A 665	PV	GINTAUTAS BALKĖ	DOKUMENTO PAVADINIMAS STATINIO ARCHITEKTŪRA Dangų planas		LAIDA
	ARCH.	GINTAUTAS BALKĖ			0
KALBOS TRUMP. LT	STATYTOJAS / UŽSAKOVAS UAB "Restoda"		DOKUMENTO ŽYMUO 22/11/25 - 01 - PP - 11		LAPAS LAPŲ


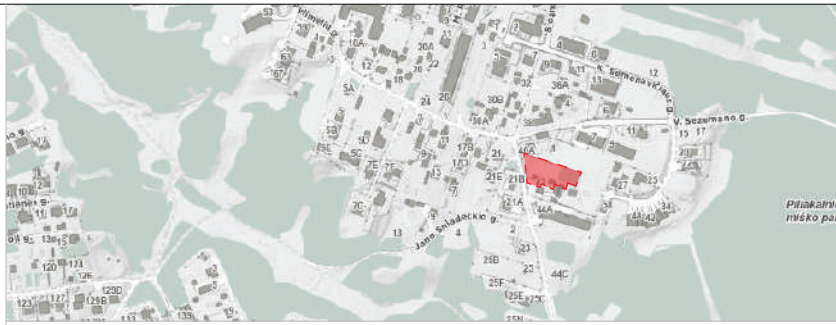


SUTARTINIAI ŽYMĖJIMAI:	
	Sklypo riba
	Esamos izohipsės
	Projektuojamos izohipsės
	Pastato kontūras
	Griaunama pastato dalis
	1 m. servitutas
	Iėjimas į pastatą
	Ivažiavimas į teritoriją
	Ivažiavimas į pož. automobilių stovėjimo aik.
	Veja
	Projektuojami krūmų ir žolinių augalų masyvai
	Projektuojami žemaūgiai medžiai ir krūmai
	Projektuojama gyvatvorė
	Projektuojami pėsčiųjų takai
	Projektuojamas kelias
	Projektuojamas pastatas
	Vaikų žaidimų ir aktyvaus poilsio aikštelės
	Dviračių statymo vietos
	Automobilių stovėjimo aikštelė (ŽN)
	Konteineriai mišrioms komunal. atliekoms/antrinėms žaliav.

BENDRIEJI STATINIŲ RODIKLIAI. SKLYPAS	
SKLYPO PLOTAS	1895 m²
SKLYPO UŽSTATYMO PLOTAS	690.68 m²
UŽSTATYMO TANKUMAS	0.36
UŽSTATYMO INTENSIVUMAS	0.75
VEJA, ŽELDYNAI	889.39 m²
VAŽIUOJAMOJI DALIS, MAŠINŲ AIKŠTELĖ	82.32 m²
VAIKŲ ŽAIDIMŲ IR AKTYVAUS POILSIO AIKŠ.	96.85 m²
BENDRIEJI STATINIŲ RODIKLIAI. PASTATAS	
BENDRAS ANTŽEMINĖS DALIES PLOTAS	1428.31 m²
BENDRAS RŪSIO PLOTAS	775.28 m²
AUKŠTŲ SKAIČIUS	3
PASTATO AUKŠTIS	+16.00 m
PASTATO TŪRIS	7 470.00 m³
PARKAVIMO VIETŲ SKAIČIUS	25 vt +A tipo ŽN vt
BUTŲ SKAIČIUS	24
2 KAMBARIŲ BUTŲ SKAIČIUS	14
3 KAMBARIŲ BUTŲ SKAIČIUS	10

0	Konkursui	
LAIDA	IŠLEIDIMO DATA	LAIDOS STATUSAS IR IŠLEIDIMO PRIEŽASTIS (JEI TAIKOMA)
KVAL. DOK. NR.	 UAB „Artex studija“ (302424940) Žirmūnų g. 67A, LT-09112 Vilnius dalius@artex.lt, +370 (5) 260-33-76	STATINIO PROJEKTO PAVADINIMAS Daugiabutis gyvenamasis namas Pylimėlių g. 42, Vilniuje, statybos projektas STATINIO NR. IR PAVADINIMAS 01
A 665	PV	GINTAUTAS BALKĖ
	ARCH.	GINTAUTAS BALKĖ
KALBOS TRUMP. LT	STATYTOJAS / UŽSAKOVAS UAB "Restoda"	
	DOKUMENTO ŽYMUO 22/11/25 - 01 - PP - 01.2	
	LAPAS	LAPŲ

NUMATOMI SODINTI AUGALAI:

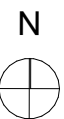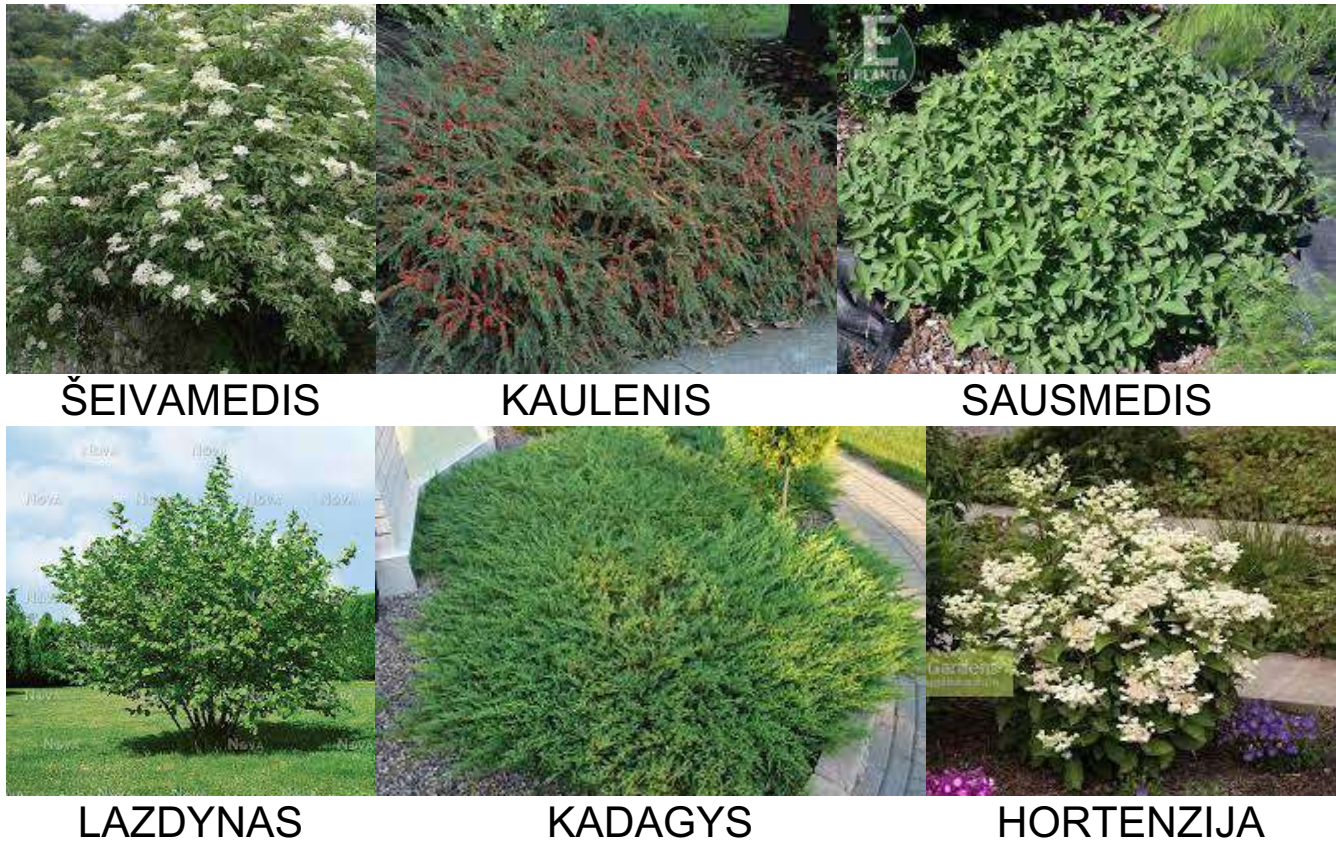

SUTARTINIAI ŽYMĖJIMAI:

- Sklypo riba
- Esamos izohipsės
- Projektuojamos izohipsės
- Pastato kontūras
- Griaunama pastato dalis
- 1 m. servitutas
- Įėjimas į pastatą
- Įvažiavimas į teritoriją
- Įvažiavimas į pož. automobilių stovėjimo aik.
- Veja
- Projektuojami pėsčiųjų takai
- Projektuojami krūmų ir žolinių augalų masyvai
- Projektuojami žemaūgiai medžiai ir krūmai
- Projektuojama gyvatvorė
- Projektuojamas kelias
- 1 Projektuojamas pastatas
- 2 Vaikų žaidimų ir aktyvaus poilsio aikštelės
- 3 Dviračių statymo vietos
- 4 Automobilių stovėjimo aikštelė (ŽN)
- 5 Konteineriai mišrioms komunal. atliekoms/antrinėms žaliav.

BENDRIEJI STATINIŲ RODIKLIAI. SKLYPAS



SKLYPO PLOTAS	1895 m²
SKLYPO UŽSTATYMO PLOTAS	690.68 m²
UŽSTATYMO TANKUMAS	0.36
UŽSTATYMO INTENSIVUMAS	0.75
VEJA, ŽELDYNAI	889.39 m²
VEJA, ŽELDINIŲ PLOTAS	46.93 %
VAŽIUOJAMOJI DALIS, MAŠINŲ AIKŠTELĖ	82.32 m²



Pastatas projektuojamas koektyvinių sodų teritorijoje. Sklype likę vaismedžių sodo likučiai, auga keletas obelių, vaiskrūmių. Inventurizuotos 3 obelys, kurios šalinamos Šalinamų želdinių kamienų suma - 0,64 m Kompensavimu atsodinamų krūmų plotų suma - 1,42 m

0			Konkursui		
LAIDA	IŠLEIDIMO DATA	LAIDOS STATUSAS IR IŠLEIDIMO PRIEŽASTIS (JEI TAIKOMA)			
KVAL. DOK. NR.	UAB „Artex studija“ (302424940) Žirmūnų g. 67A, LT-09112 Vilnius dalius@artex.lt, +370 (5) 260-33-76			STATINIO PROJEKTO PAVADINIMAS Daugiabutis gyvenamasis namas Pylimėlių g. 42, Vilniuje, statybos projektas	
				STATINIO NR. IR PAVADINIMAS INVENTORIZACIJOS IR APŽELDINIMO PLANAS	
A 665	PV	GINTAUTAS BALKĖ		DOKUMENTO PAVADINIMAS STATINIO ARCHITEKTŪRA Sklypo planas su pasuktu pastatu ir daliniu griovimu	LAIDA
ŽPV 02	KR.ARCH.	JURGITA STONKUTĖ			0
KALBOS TRUMP. LT	STATYTOJAS / UŽSAKOVAS UAB "Restoda"			DOKUMENTO ŽYMUO 22/11/25 - 01 - PP -02.4	LAPAS
					LAPŲ

SUTARTINIAI ŽYMĖJIMAI	
— V1 —	Projektuojamas geriamasis vandentiekis
— F1 —	Projektuojamas buitinis nuotakynas
— L1 —	Projektuojamas lietaus nuotakynas
— D2 —	Projektuojamas vid.sl. dujotiekis
— E1 —	Projektuojamas 0.4 kV elektros kabelis
— E1ab —	Projektuojamas 0.4 kV abonementinis elektros kabelis
— × — × —	Naikinamas ryšių kabelis

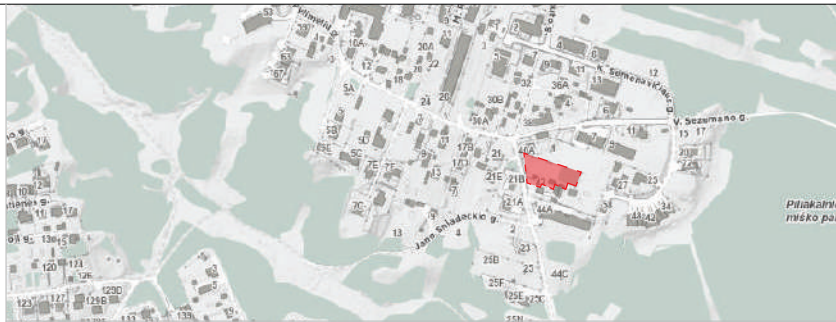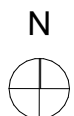

SUTARTINIAI ŽYMĖJIMAI:

- - - - -	Sklypo riba
— — — — —	Esamos izohipsės
— — — — —	Projektuojamos izohipsės
— — — — —	Pastato kontūras
× × ×	Griaunama pastato dalis
	1 m. servitutas
▲	Įėjimas į pastatą
▲	Įvažiavimas į teritoriją
▲	Įvažiavimas į pož. automobilių stovėjimo aik.
	Veja
	Projektuojami krūmų ir žolinių augalų masyvai
	Projektuojami žemaūgiai medžiai ir krūmai
	Projektuojama gyvatvorė
	Projektuojami pėsčiųjų takai
	Projektuojamas kelias
①	Projektuojamas pastatas
②	Vaikų žaidimų ir aktyvaus poilsio aikštelės
③	Dviračių statymo vietos
④	Automobilių stovėjimo aikštelė (ŽN)
⑤	Konteineriai mišrioms komunal. atliekoms/antrinėms žaliav.


BENDRIEJI STATINIŲ RODIKLIAI. SKLYPAS

SKLYPO PLOTAS	1895 m²
SKLYPO UŽSTATYMO PLOTAS	690.68 m²
UŽSTATYMO TANKUMAS	0.36
UŽSTATYMO INTENSIVUMAS	0.75
VEJA, ŽELDYNAI	889.39 m²
VAŽIUOJAMOJI DALIS, MAŠINŲ AIKŠTELĖ	82.32 m²
VAIKŲ ŽAIDIMŲ IR AKTYVAUS POILSIO AIKŠ.	96.85 m²

BENDRIEJI STATINIŲ RODIKLIAI. PASTATAS

BENDRAS ANTŽEMINĖS DALIES PLOTAS	1428.31 m²
BENDRAS RŪSIO PLOTAS	775.28 m²
AUKŠTŲ SKAIČIUS	3
PASTATO AUKŠTIS	+16.00 m
PASTATO TŪRIS	7 470.00 m³
PARKAVIMO VIETŲ SKAIČIUS	25 vt
BUTŲ SKAIČIUS	24
2 KAMBARIŲ BUTŲ SKAIČIUS	14
3 KAMBARIŲ BUTŲ SKAIČIUS	10

0			Konkursui		
LAIDA	ISLEIDIMO DATA	LAIDOS STATUSAS IR ISLEIDIMO PRIEŽASTIS (JEI TAIKOMA)			
KVAL. DOK. NR.	artex UAB „Artex studija“ (302424940) Žirmūnų g. 67A, LT-09112 Vilnius dalius@artex.lt, +370 (5) 260-33-76		STATINIO PROJEKTO PAVADINIMAS Daugiabutis gyvenamasis namas Pylimėlių g. 42, Vilniuje, statybos projektas		
			STATINIO NR. IR PAVADINIMAS 01		
A 665	PV	GINTAUTAS BALKĖ	DOKUMENTO PAVADINIMAS STATINIO ARCHITEKTŪRA Suvestinis inžinerinių tinklų planas		LAIDA
	ARCH.	GINTAUTAS BALKĖ			0
KALBOS TRUMP. LT	STATYTOJAS / UŽSAKOVAS UAB "Restoda"		DOKUMENTO ŽYMUO 22/11/25 - 01 - PP - 01.4		LAPAS LAPŲ

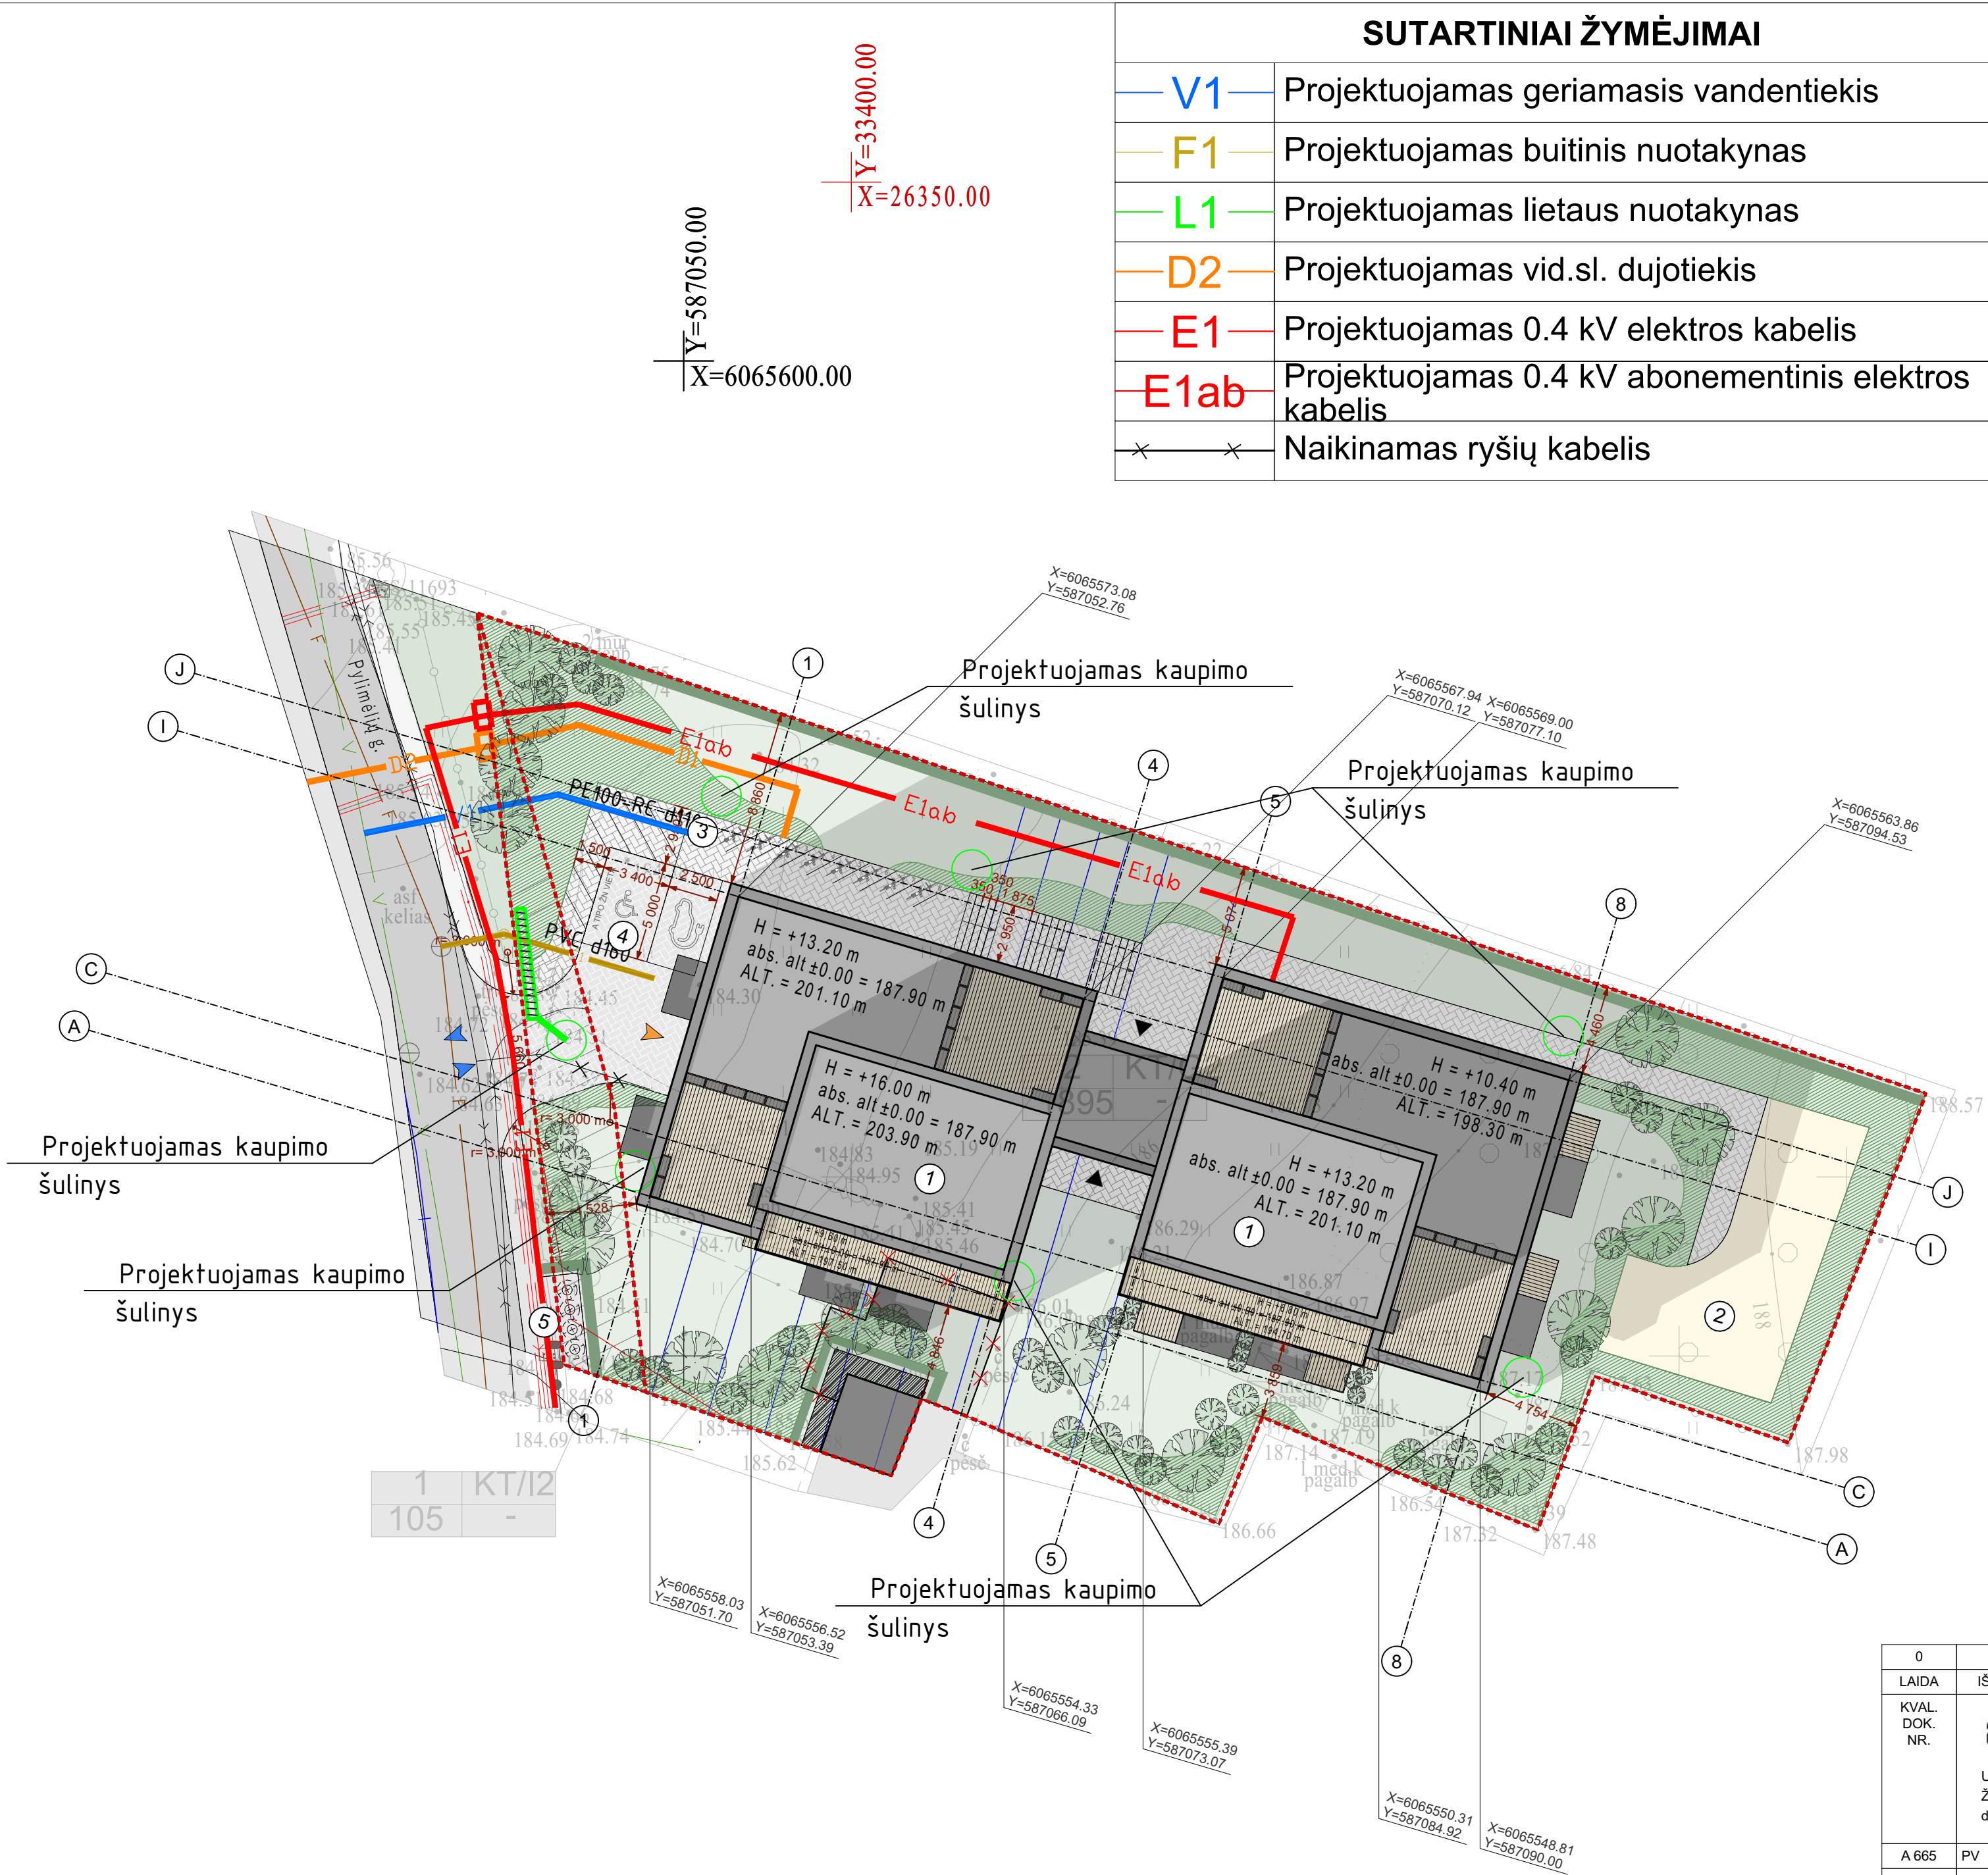



0	Konkursui				
LAIDA	IŠLEIDIMO DATA	LAIDOS STATUSAS IR IŠLEIDIMO PRIEŽASTIS (JEI TAIKOMA)			
KVAL. DOK. NR.	artex architektūros studija UAB „Artex studija“ (302424940) Žirmūnų g. 67A, LT-09112 Vilnius dalius@artex.lt, +370 (5) 260-33-76			STATINIO PROJEKTO PAVADINIMAS Daugiabučio gyvenamojo namo Pylimėlių g. 42 Vilniaus m., skl. kad. nr. 0101/0036:1354, statybos projektas	
				STATINIO NR. IR PAVADINIMAS 01	
A 665	PV	GINTAUTAS BALKĖ		DOKUMENTO PAVADINIMAS STATINIO ARCHITEKTŪRA Vizualizacija	LAIDA
	ARCH.	GINTAUTAS BALKĖ			0
KALBOS TRUMP. LT	STATYTOJAS / UŽSAKOVAS UAB "Restoda"			DOKUMENTO ŽYMUO 22/11/25 - 01 - PP - 14	LAPAS LAPŲ



0			Konkursui		
LAIDA	IŠLEIDIMO DATA		LAIDOS STATUSAS IR IŠLEIDIMO PRIEŽASTIS (JEI TAIKOMA)		
KVAL. DOK. NR.	 UAB „Artex studija“ (302424940) Žirmūnų g. 67A, LT-09112 Vilnius dalius@artex.lt, +370 (5) 260-33-76			STATINIO PROJEKTO PAVADINIMAS Daugiabučio gyvenamojo namo Pylimėlių g. 42 Vilniaus m., skl. kad. nr. 0101/0036:1354, statybos projektas	
				STATINIO NR. IR PAVADINIMAS 01	
A 665	PV	GINTAUTAS BALKĖ		DOKUMENTO PAVADINIMAS STATINIO ARCHITEKTŪRA Vizualizacija	LAIDA
	ARCH.	GINTAUTAS BALKĖ			0
KALBOS TRUMP. LT	STATYTOJAS / UŽSAKOVAS UAB "Restoda"			DOKUMENTO ŽYMUO 22/11/25 - 01 - PP - 13	LAPAS
					LAPŲ



0				Konkursui				
LAIDA	IŠLEIDIMO DATA		LAIDOS STATUSAS IR IŠLEIDIMO PRIEŽASTIS (JEI TAIKOMA)					
KVAL. DOK. NR.	artex architektūros studija UAB „Artex studija“ (302424940) Žirmūnų g. 67A, LT-09112 Vilnius dalius@artex.lt, +370 (5) 260-33-76			STATINIO PROJEKTO PAVADINIMAS Daugiabučio gyvenamojo namo Pylimėlių g. 42 Vilniaus m., skl. kad. nr. 0101/0036:1354, statybos projektas				
				STATINIO NR. IR PAVADINIMAS 01				
A 665	PV	GINTAUTAS BALKĖ		DOKUMENTO PAVADINIMAS STATINIO ARCHITEKTŪRA Vizualizacija			LAIDA	
	ARCH.	GINTAUTAS BALKĖ					0	
KALBOS TRUMP. LT	STATYTOJAS / UŽSAKOVAS UAB "Restoda"			DOKUMENTO ŽYMUO 22/11/25 - 01 - PP - 12			LAPAS	LAPŲ



0				Konkursui				
LAIDA	IŠLEIDIMO DATA		LAIDOS STATUSAS IR IŠLEIDIMO PRIEŽASTIS (JEI TAIKOMA)					
KVAL. DOK. NR.	artex architektūros studija UAB „Artex studija“ (302424940) Žirmūnų g. 67A, LT-09112 Vilnius dalius@artex.lt, +370 (5) 260-33-76			STATINIO PROJEKTO PAVADINIMAS Daugiabučio gyvenamojo namo Pylimėlių g. 42 Vilniaus m., skl. kad. nr. 0101/0036:1354, statybos projektas				
				STATINIO NR. IR PAVADINIMAS 01				
A 665	PV	GINTAUTAS BALKĖ		DOKUMENTO PAVADINIMAS STATINIO ARCHITEKTŪRA Vizualizacija			LAIDA	
	ARCH.	GINTAUTAS BALKĖ					0	
KALBOS TRUMP. LT	STATYTOJAS / UŽSAKOVAS UAB "Restoda"			DOKUMENTO ŽYMUO 22/11/25 - 01 - PP - 11			LAPAS	LAPŲ



0				Konkursui	
LAIDA	IŠLEIDIMO DATA		LAIDOS STATUSAS IR IŠLEIDIMO PRIEŽASTIS (JEI TAIKOMA)		
KVAL. DOK. NR.	artex architektūros studija UAB „Artex studija“ (302424940) Žirmūnų g. 67A, LT-09112 Vilnius dalius@artex.lt, +370 (5) 260-33-76			STATINIO PROJEKTO PAVADINIMAS Daugiabučio gyvenamojo namo Pylimėlių g. 42 Vilniaus m., skl. kad. nr. 0101/0036:1354, statybos projektas	
				STATINIO NR. IR PAVADINIMAS 01	
A 665	PV	GINTAUTAS BALKĖ		DOKUMENTO PAVADINIMAS STATINIO ARCHITEKTŪRA Vizualizacija	LAIDA
	ARCH.	GINTAUTAS BALKĖ			0
KALBOS TRUMP. LT	STATYTOJAS / UŽSAKOVAS UAB "Restoda"			DOKUMENTO ŽYMUO 22/11/25 - 01 - PP - 15	LAPAS
					LAPŲ



0	Konkursui				
LAIDA	IŠLEIDIMO DATA	LAIDOS STATUSAS IR IŠLEIDIMO PRIEŽASTIS (JEI TAIKOMA)			
KVAL. DOK. NR.	artex architektūros studija UAB „Artex studija“ (302424940) Žirmūnų g. 67A, LT-09112 Vilnius dalius@artex.lt, +370 (5) 260-33-76			STATINIO PROJEKTO PAVADINIMAS Daugiabučio gyvenamojo namo Pylimėlių g. 42 Vilniaus m., skl. kad. nr. 0101/0036:1354, statybos projektas	
				STATINIO NR. IR PAVADINIMAS 01	
A 665	PV	GINTAUTAS BALKĖ		DOKUMENTO PAVADINIMAS STATINIO ARCHITEKTŪRA Vizualizacija	LAIDA
	ARCH.	GINTAUTAS BALKĖ			0
KALBOS TRUMP. LT	STATYTOJAS / UŽSAKOVAS UAB "Restoda"			DOKUMENTO ŽYMUO 22/11/25 - 01 - PP - 09	LAPAS LAPŲ



0		Konkursui				
LAIDA	IŠLEIDIMO DATA	LAIDOS STATUSAS IR IŠLEIDIMO PRIEŽASTIS (JEI TAIKOMA)				
KVAL. DOK. NR.	 UAB „Artex studija“ (302424940) Žirmūnų g. 67A, LT-09112 Vilnius dalius@artex.lt, +370 (5) 260-33-76		STATINIO PROJEKTO PAVADINIMAS Daugiabučio gyvenamojo namo Pylimėlių g. 42 Vilniaus m., skl. kad. nr. 0101/0036:1354, statybos projektas			
			STATINIO NR. IR PAVADINIMAS 01			
A 665	PV	GINTAUTAS BALKĖ		DOKUMENTO PAVADINIMAS STATINIO ARCHITEKTŪRA Vizualizacija	LAIDA	
	ARCH.	GINTAUTAS BALKĖ			0	
KALBOS TRUMP. LT	STATYTOJAS / UŽSAKOVAS UAB "Restoda"			DOKUMENTO ŽYMUO 22/11/25 - 01 - PP - 17	LAPAS	LAPŲ



0				Konkursui				
LAIDA	IŠLEIDIMO DATA		LAIDOS STATUSAS IR IŠLEIDIMO PRIEŽASTIS (JEI TAIKOMA)					
KVAL. DOK. NR.	artex architektūros studija UAB „Artex studija“ (302424940) Žirmūnų g. 67A, LT-09112 Vilnius dalius@artex.lt, +370 (5) 260-33-76			STATINIO PROJEKTO PAVADINIMAS Daugiabučio gyvenamojo namo Pylimėlių g. 42 Vilniaus m., skl. kad. nr. 0101/0036:1354, statybos projektas				
				STATINIO NR. IR PAVADINIMAS 01				
A 665	PV	GINTAUTAS BALKĖ		DOKUMENTO PAVADINIMAS STATINIO ARCHITEKTŪRA Vizualizacija			LAIDA	
	ARCH.	GINTAUTAS BALKĖ					0	
KALBOS TRUMP. LT	STATYTOJAS / UŽSAKOVAS UAB "Restoda"			DOKUMENTO ŽYMUO 22/11/25 - 01 - PP - 19			LAPAS	LAPŲ




0				Konkursui	
LAIDA	IŠLEIDIMO DATA		LAIDOS STATUSAS IR IŠLEIDIMO PRIEŽASTIS (JEI TAIKOMA)		
KVAL. DOK. NR.	artex architektūros studija UAB „Artex studija“ (302424940) Žirmūnų g. 67A, LT-09112 Vilnius dalius@artex.lt, +370 (5) 260-33-76			STATINIO PROJEKTO PAVADINIMAS Daugiabučio gyvenamojo namo Pylimėlių g. 42 Vilniaus m., skl. kad. nr. 0101/0036:1354, statybos projektas	
				STATINIO NR. IR PAVADINIMAS 01	
A 665	PV	GINTAUTAS BALKĖ		DOKUMENTO PAVADINIMAS STATINIO ARCHITEKTŪRA Vizualizacija	LAIDA
	ARCH.	GINTAUTAS BALKĖ			0
KALBOS TRUMP. LT	STATYTOJAS / UŽSAKOVAS UAB "Restoda"			DOKUMENTO ŽYMUO 22/11/25 - 01 - PP - 20	LAPAS
					LAPŲ



0			Konkursui		
LAIDA	IŠLEIDIMO DATA		LAIDOS STATUSAS IR IŠLEIDIMO PRIEŽASTIS (JEI TAIKOMA)		
KVAL. DOK. NR.	artex architektūros studija UAB „Artex studija“ (302424940) Žirmūnų g. 67A, LT-09112 Vilnius dalius@artex.lt, +370 (5) 260-33-76			STATINIO PROJEKTO PAVADINIMAS Daugiabučio gyvenamojo namo Pylimėlių g. 42 Vilniaus m., skl. kad. nr. 0101/0036:1354, statybos projektas	
				STATINIO NR. IR PAVADINIMAS 01	
A 665	PV	GINTAUTAS BALKĖ		DOKUMENTO PAVADINIMAS STATINIO ARCHITEKTŪRA Vizualizacija	LAIDA
	ARCH.	GINTAUTAS BALKĖ			0
KALBOS TRUMP. LT	STATYTOJAS / UŽSAKOVAS UAB "Restoda"			DOKUMENTO ŽYMUO 22/11/25 - 01 - PP - 21	LAPAS
					LAPŲ




0				Konkursui				
LAIDA	IŠLEIDIMO DATA		LAIDOS STATUSAS IR IŠLEIDIMO PRIEŽASTIS (JEI TAIKOMA)					
KVAL. DOK. NR.	artex architektūros studija UAB „Artex studija“ (302424940) Žirmūnų g. 67A, LT-09112 Vilnius dalius@artex.lt, +370 (5) 260-33-76			STATINIO PROJEKTO PAVADINIMAS Daugiabučio gyvenamojo namo Pylimėlių g. 42 Vilniaus m., skl. kad. nr. 0101/0036:1354, statybos projektas				
				STATINIO NR. IR PAVADINIMAS 01				
A 665	PV	GINTAUTAS BALKĖ		DOKUMENTO PAVADINIMAS STATINIO ARCHITEKTŪRA Vizualizacija			LAIDA	
	ARCH.	GINTAUTAS BALKĖ					0	
KALBOS TRUMP. LT	STATYTOJAS / UŽSAKOVAS UAB "Restoda"			DOKUMENTO ŽYMUO 22/11/25 - 01 - PP - 16			LAPAS	LAPŲ

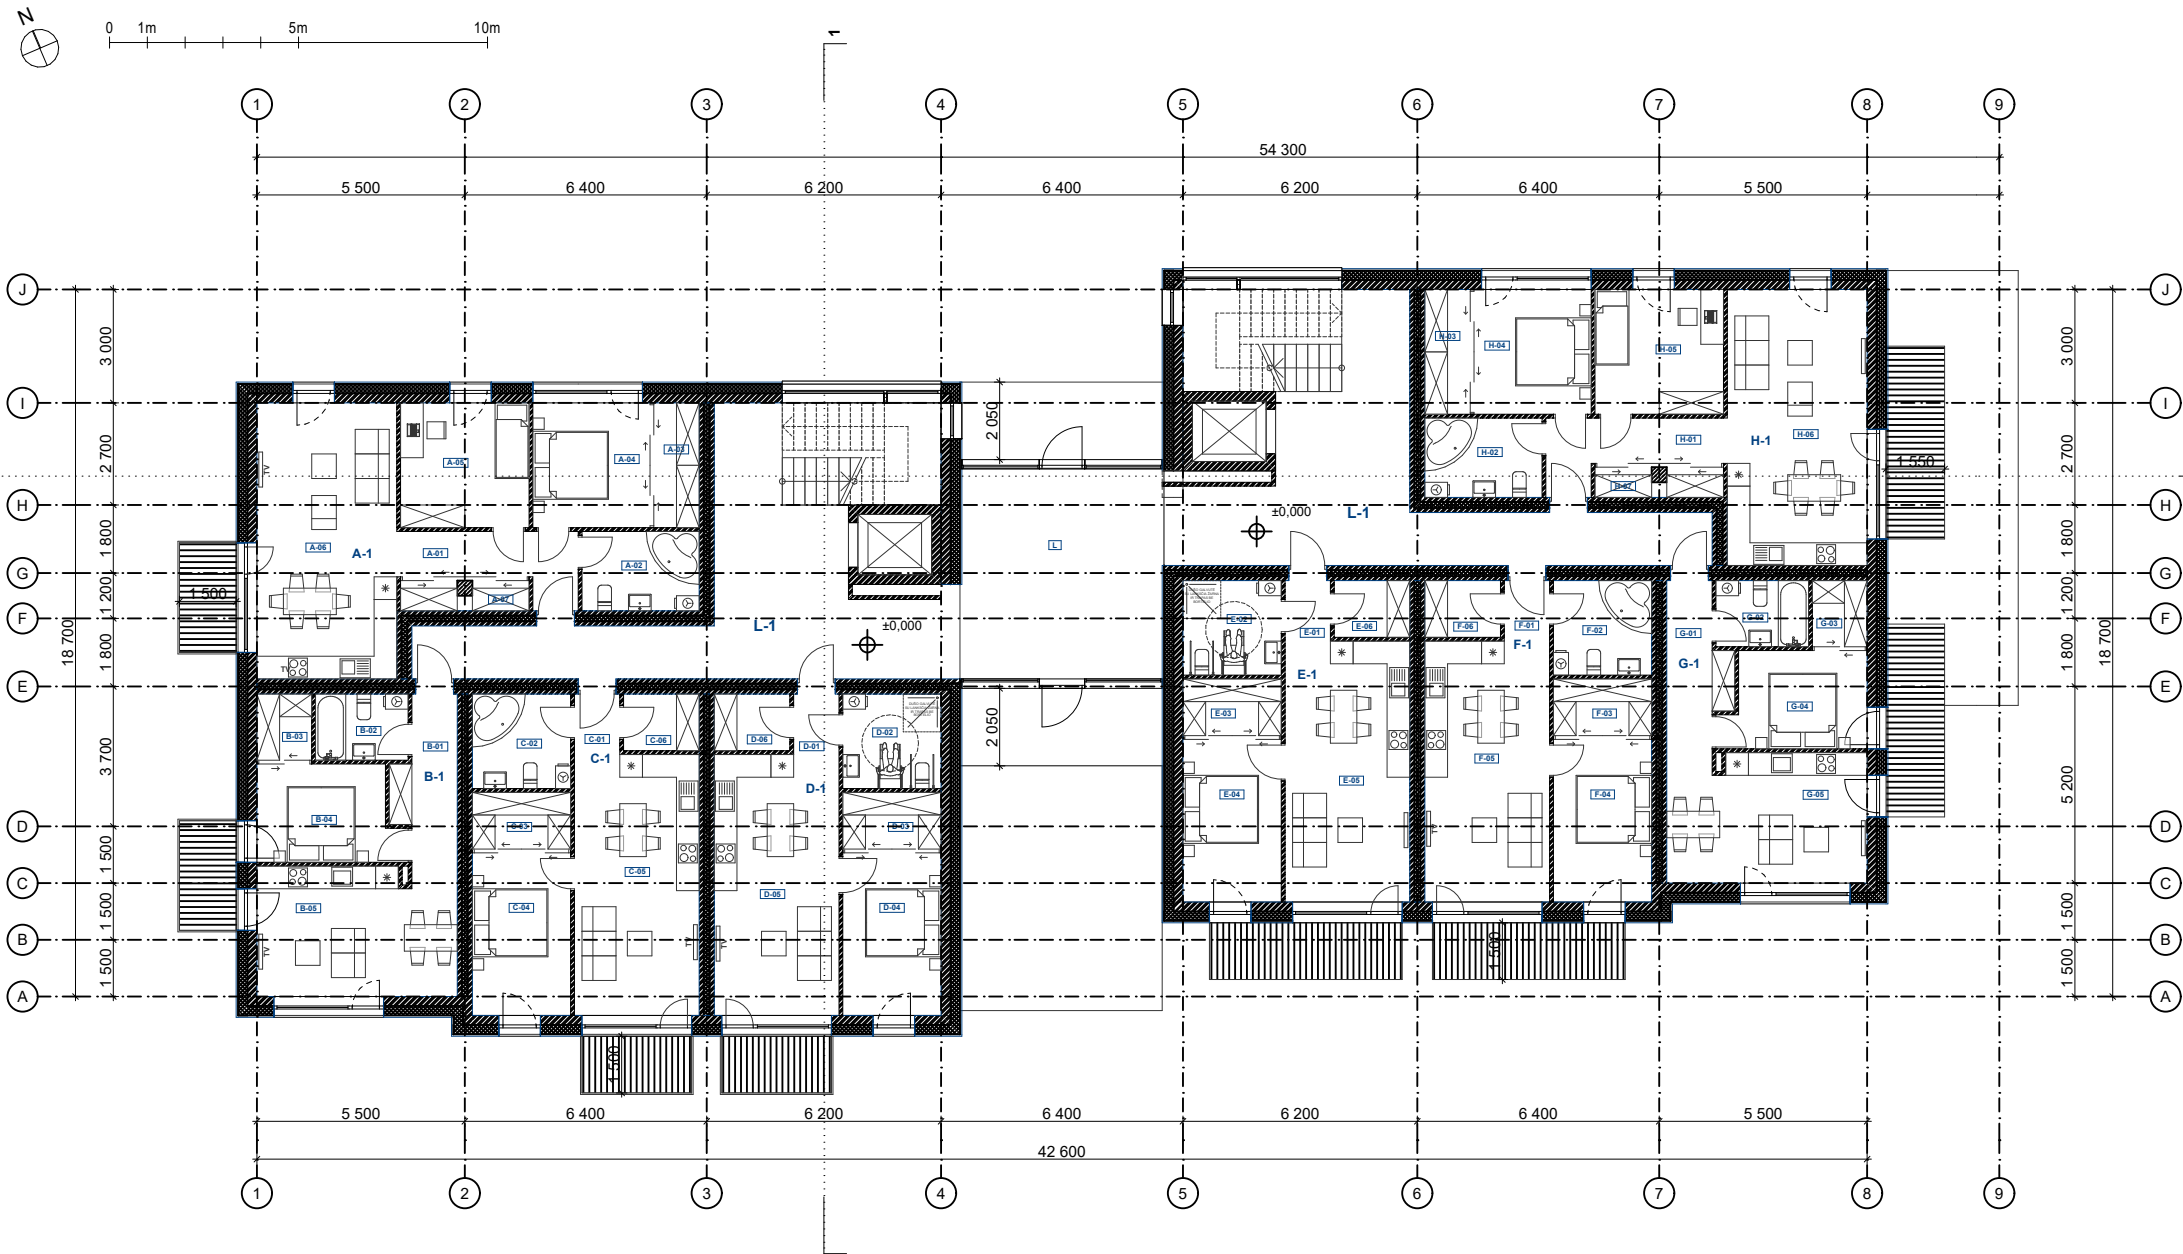

1 AUKŠTO PATALPŲ EKSPLIKACIJA			
	Nr.	Pavadinimas	Plotas, m²
A1	A-01	HOLAS	6,84
	A-02	WC / VONIA	6,51
	A-03	DRABUŽINĖ	3,96
	A-04	MIEGAMASIS	10,23
	A-05	MIEGAMASIS	11,22
	A-06	SVETAINĖ+VIRTUVĖ	27,01
	A-07	DRABUŽINĖ	2,56
			68,33 m²
B1	B-01	HOLAS	7,14
	B-02	WC / VONIA	4,29
	B-03	DRABUŽINĖ	2,54
	B-04	MIEGAMASIS	9,38
	B-05	SVETAINĖ+VIRTUVĖ	17,33
			40,68 m²
C1	C-01	HOLAS	1,92
	C-02	WC / VONIA	6,50
	C-03	DRABUŽINĖ	3,90
	C-04	MIEGAMASIS	11,18
	C-05	SVETAINĖ+VIRTUVĖ	22,77
	C-06	SANDĖLIUKAS	3,00
			49,27 m²
D1	D-01	HOLAS	1,92
	D-02	WC / VONIA	6,50
	D-03	DRABUŽINĖ	3,90
	D-04	MIEGAMASIS	11,18
	D-05	SVETAINĖ+VIRTUVĖ	22,77
	D-06	SANDĖLIUKAS	3,00
			49,27 m²
E1	E-01	HOLAS	1,92
	E-02	WC / VONIA	6,50
	E-03	DRABUŽINĖ	3,90
	E-04	MIEGAMASIS	11,18
	E-05	SVETAINĖ+VIRTUVĖ	22,77
	E-06	SANDĖLIUKAS	3,00
			49,27 m²
F1	F-01	HOLAS	1,92
	F-02	WC / VONIA	6,50
	F-03	DRABUŽINĖ	3,90
	F-04	MIEGAMASIS	11,18
	F-05	SVETAINĖ+VIRTUVĖ	22,77
	F-06	SANDĖLIUKAS	3,00
			49,27 m²
G1	G-01	HOLAS	7,14
	G-02	WC / VONIA	4,29
	G-03	DRABUŽINĖ	2,54
	G-04	MIEGAMASIS	9,38
	G-05	SVETAINĖ+VIRTUVĖ	17,33
			40,68 m²
H1	H-01	HOLAS	6,84
	H-02	WC / VONIA	6,51
	H-03	DRABUŽINĖ	3,96
	H-04	MIEGAMASIS	10,23
	H-05	MIEGAMASIS	11,22
	H-06	SVETAINĖ+VIRTUVĖ	27,01
	H-07	DRABUŽINĖ	2,56
			68,33 m²
L1	L	HOLAS/KORIDORIUS	97,07
			97,07 m²
			512,17 m²

0				Konkursui				
LAIDA	IŠLEIDIMO DATA		LAIDOS STATUSAS IR IŠLEIDIMO PRIEŽASTIS (JEI TAIKOMA)					
KVAL. DOK. NR.	 UAB „Artex studija“ (302424940) Žirmūnų g. 67A, LT-09112 Vilnius dalius@artex.lt, +370 (5) 260-33-76			STATINIO PROJEKTO PAVADINIMAS Daugiabutis gyvenamasis namas Pylimėlių g. 42, Vilniuje, statybos projektas				
				STATINIO NR. IR PAVADINIMAS 01				
A 665	PV	GINTAUTAS BALKĖ		DOKUMENTO PAVADINIMAS STATINIO ARCHITEKTŪRA Pirmo aukšto planas 1:200			LAIDA	
	ARCH.	GINTAUTAS BALKĖ					0	
KALBOS TRUMP. LT	STATYTOJAS / UŽSAKOVAS UAB "Restoda"			DOKUMENTO ŽYMUO 22/11/25 - 01 - PP - 03			LAPAS	LAPŲ

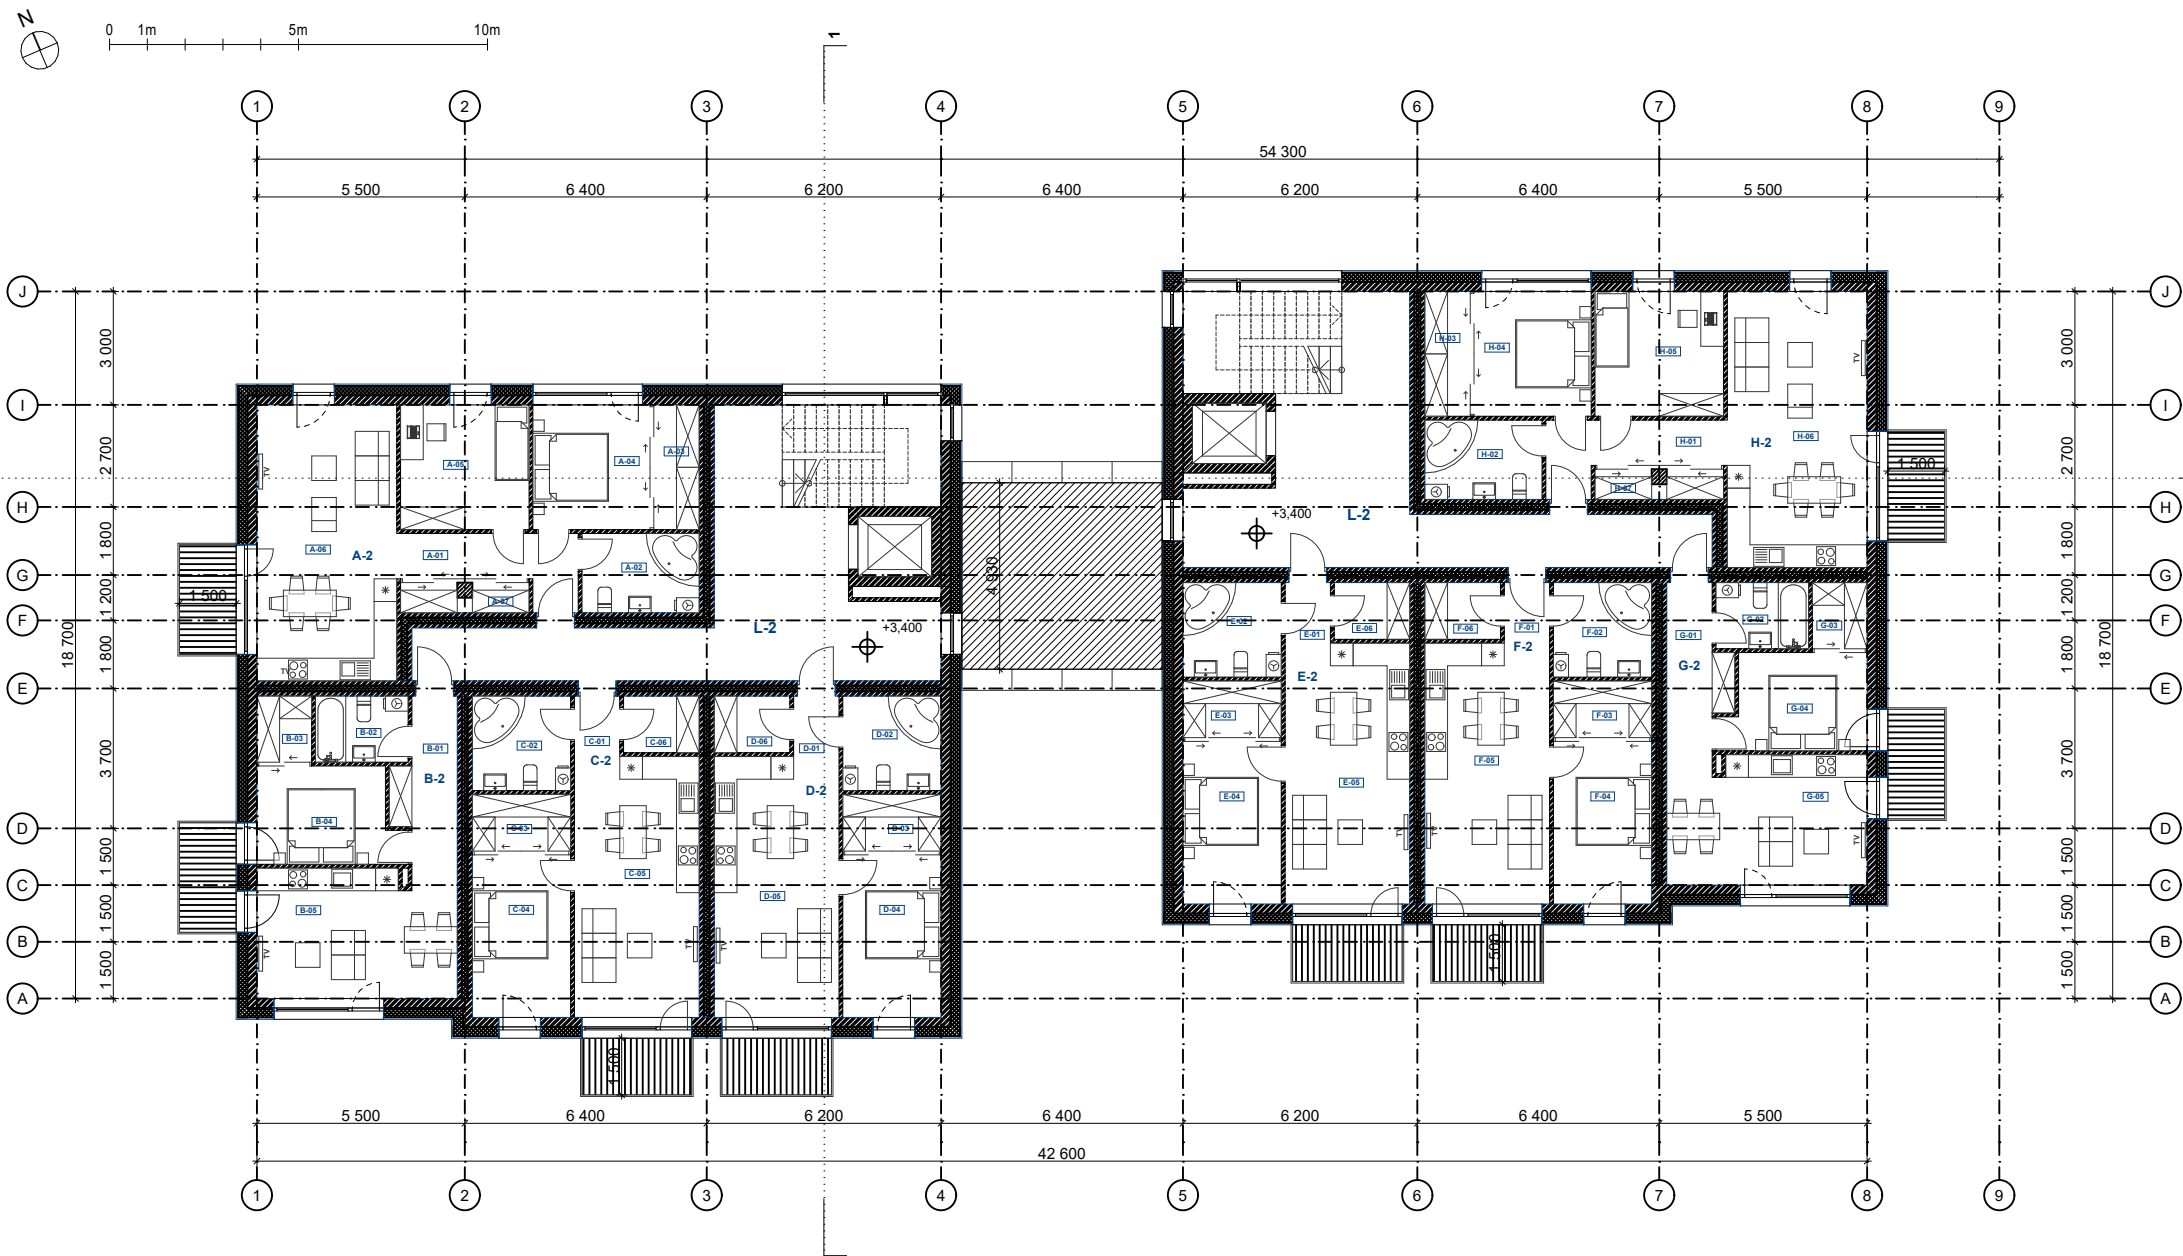

2 AUKŠTO PATALPŲ EKSPLIKACIJA			
	Nr.	Pavadinimas	Plotas, m²
A2	A-01	HOLAS	6,84
	A-02	WC / VONIA	6,51
	A-03	DRABUŽINĖ	3,96
	A-04	MIEGAMASIS	10,23
	A-05	MIEGAMASIS	11,22
	A-06	SVETAINĖ+VIRTUVĖ	27,01
	A-07	DRABUŽINĖ	2,56
			68,33 m²
B2	B-01	HOLAS	7,14
	B-02	WC / VONIA	4,29
	B-03	DRABUŽINĖ	2,54
	B-04	MIEGAMASIS	9,38
	B-05	SVETAINĖ+VIRTUVĖ	17,35
			40,70 m²
C2	C-01	HOLAS	1,92
	C-02	WC / VONIA	6,50
	C-03	DRABUŽINĖ	3,90
	C-04	MIEGAMASIS	11,18
	C-05	SVETAINĖ+VIRTUVĖ	22,77
	C-06	SANDĖLIUKAS	3,00
			49,27 m²
D2	D-01	HOLAS	1,92
	D-02	WC / VONIA	6,50
	D-03	DRABUŽINĖ	3,90
	D-04	MIEGAMASIS	11,18
	D-05	SVETAINĖ+VIRTUVĖ	22,77
	D-06	SANDĖLIUKAS	3,00
			49,27 m²
E2	E-01	HOLAS	1,92
	E-02	WC / VONIA	6,50
	E-03	DRABUŽINĖ	3,90
	E-04	MIEGAMASIS	11,18
	E-05	SVETAINĖ+VIRTUVĖ	22,77
	E-06	SANDĖLIUKAS	3,00
			49,27 m²
F2	F-01	HOLAS	1,92
	F-02	WC / VONIA	6,50
	F-03	DRABUŽINĖ	3,90
	F-04	MIEGAMASIS	11,18
	F-05	SVETAINĖ+VIRTUVĖ	22,77
	F-06	SANDĖLIUKAS	3,00
			49,27 m²
G2	G-01	HOLAS	7,14
	G-02	WC / VONIA	4,29
	G-03	DRABUŽINĖ	2,54
	G-04	MIEGAMASIS	9,38
	G-05	SVETAINĖ+VIRTUVĖ	17,35
			40,70 m²
H2	H-01	HOLAS	6,84
	H-02	WC / VONIA	6,51
	H-03	DRABUŽINĖ	3,96
	H-04	MIEGAMASIS	10,23
	H-05	MIEGAMASIS	11,22
	H-06	SVETAINĖ+VIRTUVĖ	27,01
	H-07	DRABUŽINĖ	2,56
			68,33 m²
			415,14 m²

0				Konkursui				
LAIDA	IŠLEIDIMO DATA		LAIDOS STATUSAS IR IŠLEIDIMO PRIEŽASTIS (JEI TAIKOMA)					
KVAL. DOK. NR.	 UAB „Artex studija“ (302424940) Žirmūnų g. 67A, LT-09112 Vilnius dalius@artex.lt, +370 (5) 260-33-76			STATINIO PROJEKTO PAVADINIMAS Daugiabutis gyvenamasis namas Pylimėlių g. 42, Vilniuje, statybos projektas				
				STATINIO NR. IR PAVADINIMAS 01				
A 665	PV	GINTAUTAS BALKĖ		DOKUMENTO PAVADINIMAS STATINIO ARCHITEKTŪRA Antro aukšto planas 1:200			LAIDA	
	ARCH.	GINTAUTAS BALKĖ					0	
KALBOS TRUMP. LT	STATYTOJAS / UŽSAKOVAS UAB "Restoda"			DOKUMENTO ŽYMUO 22/11/25 - 01 - PP - 04			LAPAS	LAPŲ




3 AUKŠTO PATALPŲ EKSPLIKACIJA			
	Nr.	Pavadinimas	Plotas, m²
A3	A-01	HOLAS	6,84
	A-02	WC / VONIA	6,51
	A-03	DRABUŽINĖ	3,96
	A-04	MIEGAMASIS	10,23
	A-05	MIEGAMASIS	11,22
	A-06	SVETAINĖ+VIRTUVĖ	27,01
	A-07	DRABUŽINĖ	2,56
			68,33 m²
B3	B-01	HOLAS	7,14
	B-02	WC	4,29
	B-03	DRABUŽINĖ	2,54
	B-04	MIEGAMASIS	9,38
	B-05	SVETAINĖ+VIRTUVĖ	17,35
			40,70 m²
C3	C-01	HOLAS	2,40
	C-02	LAIPTINĖ	5,40
	C-03	WC/ VONIA	3,38
	C-04	MIEGAMASIS	7,80
	C-05	SVETAINĖ+VIRTUVĖ	15,69
	C-06	SANDĖLIUKAS	3,00
			37,67 m²
D4	D-01	HOLAS	2,40
	D-02	LAIPTINĖ	5,40
	D-03	WC / VONIA	3,38
	D-04	MIEGAMASIS	7,80
	D-05	SVETAINĖ+VIRTUVĖ	15,69
	D-06	SANDĖLIUKAS	3,00
			37,67 m²
E4	E-01	HOLAS	2,40
	E-02	LAIPTINĖ	5,40
	E-03	WC / VONIA	3,38
	E-04	MIEGAMASIS	7,80
	E-05	SVETAINĖ+VIRTUVĖ	15,69
	E-06	SANDĖLIUKAS	3,00
			37,67 m²
F3	F-01	HOLAS	2,40
	F-02	LAIPTINĖ	5,40
	F-03	WC/ VONIA	3,38
	F-04	MIEGAMASIS	7,80
	F-05	SVETAINĖ+VIRTUVĖ	15,69
	F-06	SANDĖLIUKAS	3,00
			37,67 m²
G3	G-01	HOLAS	7,14
	G-02	WC	4,29
	G-03	DRABUŽINĖ	2,54
	G-04	MIEGAMASIS	9,38
	G-05	SVETAINĖ+VIRTUVĖ	17,35
			40,70 m²
H3	H-01	HOLAS	6,84
	H-02	WC / VONIA	6,51
	H-03	DRABUŽINĖ	3,96
	H-04	MIEGAMASIS	10,23
	H-05	MIEGAMASIS	11,22
	H-06	SVETAINĖ+VIRTUVĖ	27,01
	H-07	DRABUŽINĖ	2,56
			68,33 m²
			368,74 m²

0				Konkursui			
LAIDA	IŠLEIDIMO DATA		LAIDOS STATUSAS IR IŠLEIDIMO PRIEŽASTIS (JEI TAIKOMA)				
KVAL. DOK. NR.	 UAB „Artex studija“ (302424940) Žirmūnų g. 67A, LT-09112 Vilnius dalius@artex.lt, +370 (5) 260-33-76			STATINIO PROJEKTO PAVADINIMAS Daugiabutis gyvenamasis namas Pylimėlių g. 42, Vilniuje, statybos projektas			
				STATINIO NR. IR PAVADINIMAS 01			
A 665	PV	GINTAUTAS BALKĖ		DOKUMENTO PAVADINIMAS STATINIO ARCHITEKTŪRA Trečio aukšto planas 1:200		LAIDA	
	ARCH.	GINTAUTAS BALKĖ				0	
KALBOS TRUMP. LT	STATYTOJAS / UŽSAKOVAS UAB "Restoda"			DOKUMENTO ŽYMUO 22/11/25 - 01 - PP - 05		LAPAS	LAPŲ




3 AUKŠTO ANTRESOLĖS PATALPŲ EKSPLIKACIJA			
	Nr.	Pavadinimas	Plotas, m²
C4	C-01	STUDIJA	11,11
	C-02	MIEGAMASIS	12,58
	C-03	DRABUŽINĖ	3,57
	C-04	WC / VONIA	5,35
			32,61 m²
D4	D-01	STUDIJA	11,79
	D-02	MIEGAMASIS	12,58
	D-03	DRABUŽINĖ	3,57
	D-04	WC / VONIA	5,58
			33,52 m²
E4	E-01	STUDIJA	11,79
	E-02	MIEGAMASIS	12,58
	E-03	DRABUŽINĖ	3,57
	E-04	WC / VONIA	5,58
			33,52 m²
F4	F-01	STUDIJA	11,11
	F-02	MIEGAMASIS	12,58
	F-03	DRABUŽINĖ	3,57
	F-04	WC / VONIA	5,35
			32,61 m²
			132,26 m²



0			Konkursui			
LAIDA	IŠLEIDIMO DATA		LAIDOS STATUSAS IR IŠLEIDIMO PRIEŽASTIS (JEI TAIKOMA)			
KVAL. DOK. NR.	 architektūros studija UAB „Artex studija“ (302424940) Žirmūnų g. 67A, LT-09112 Vilnius dalius@artex.lt, +370 (5) 260-33-76			STATINIO PROJEKTO PAVADINIMAS Daugiabutis gyvenamasis namas Pylimėlių g. 42, Vilniuje, statybos projektas		
				STATINIO NR. IR PAVADINIMAS 01		
A 665	PV	GINTAUTAS BALKĖ		DOKUMENTO PAVADINIMAS STATINIO ARCHITEKTŪRA Trečio aukšto antresolės 1:200		LAIDA
	ARCH.	GINTAUTAS BALKĖ				0
KALBOS TRUMP. LT	STATYTOJAS / UŽSAKOVAS UAB "Restoda"			DOKUMENTO ŽYMUO 22/11/25 - 01 - PP - 06		LAPAS
						LAPŲ

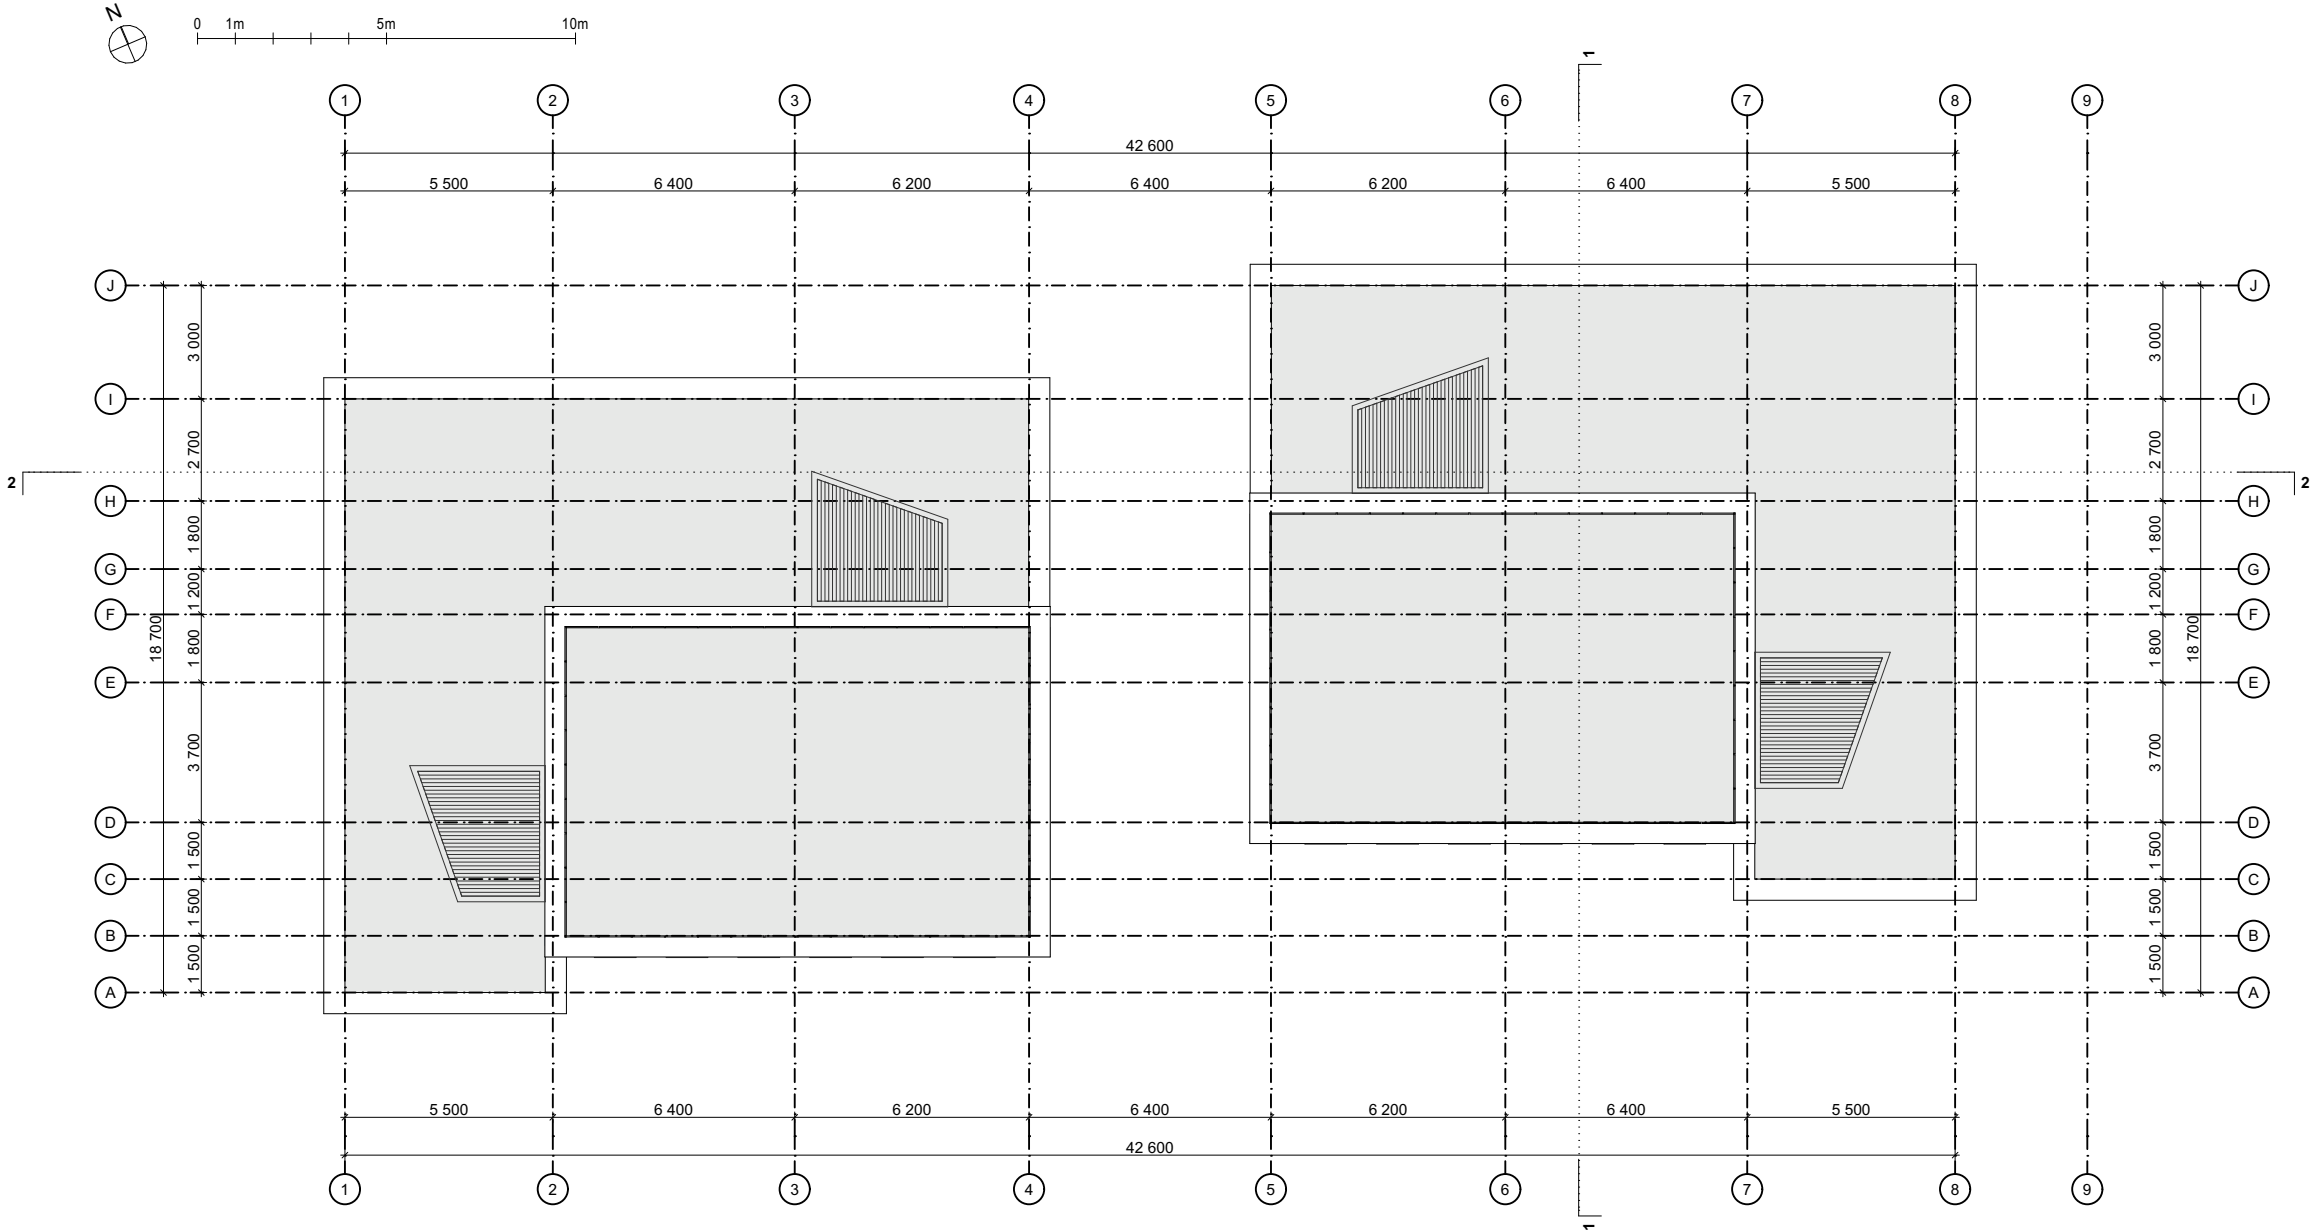


0			Konkursui			
LAIDA	IŠLEIDIMO DATA		LAIDOS STATUSAS IR IŠLEIDIMO PRIEŽASTIS (JEI TAIKOMA)			
KVAL. DOK. NR.	artex architektūros studija UAB „Artex studija“ (302424940) Žirmūnų g. 67A, LT-09112 Vilnius dalius@artex.lt, +370 (5) 260-33-76			STATINIO PROJEKTO PAVADINIMAS Daugiabutis gyvenamasis namas Pylimėlių g. 42, Vilniuje, statybos projektas		
				STATINIO NR. IR PAVADINIMAS 01		
A 665	PV	GINTAUTAS BALKĖ		DOKUMENTO PAVADINIMAS STATINIO ARCHITEKTŪRA Stogo planas		LAIDA
	ARCH.	GINTAUTAS BALKĖ				0
KALBOS TRUMP. LT	STATYTOJAS / UŽSAKOVAS UAB "Restoda"			DOKUMENTO ŽYMUO 22/11/25 - 01 - PP - 02.6		LAPAS
						LAPŲ

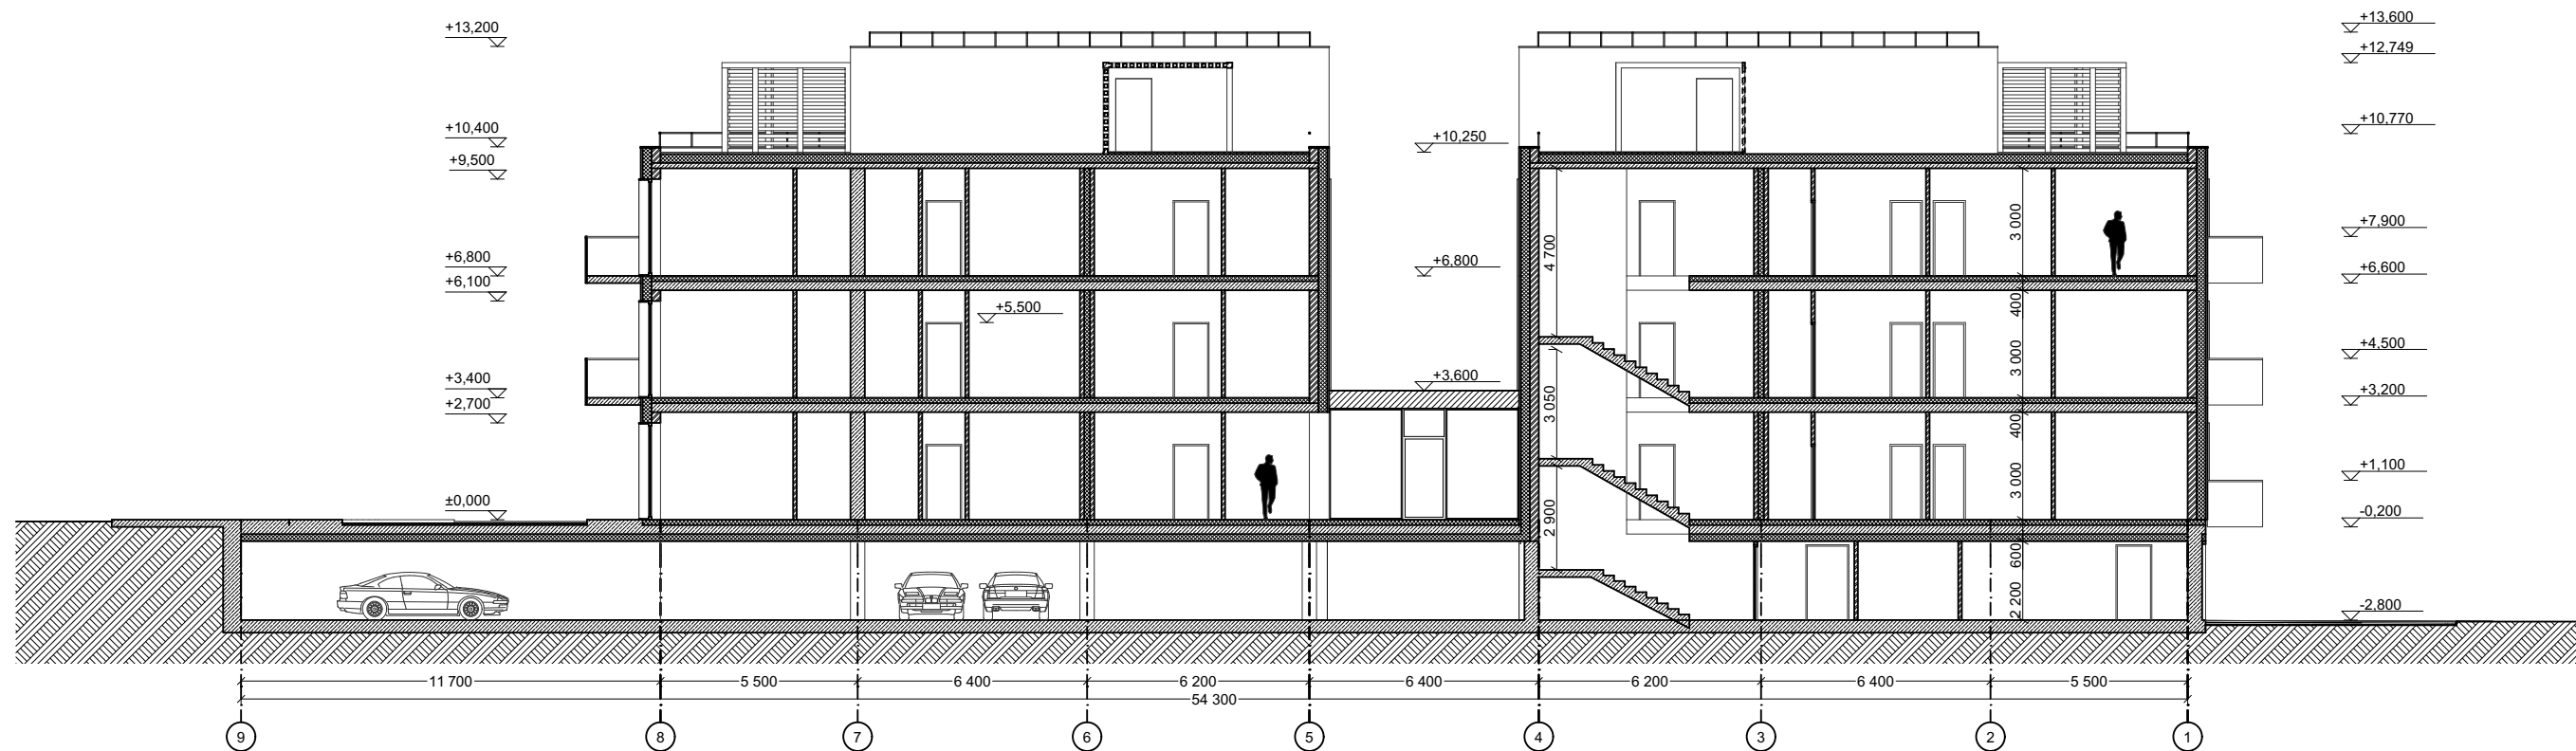

PJŪVIS 2 - 2

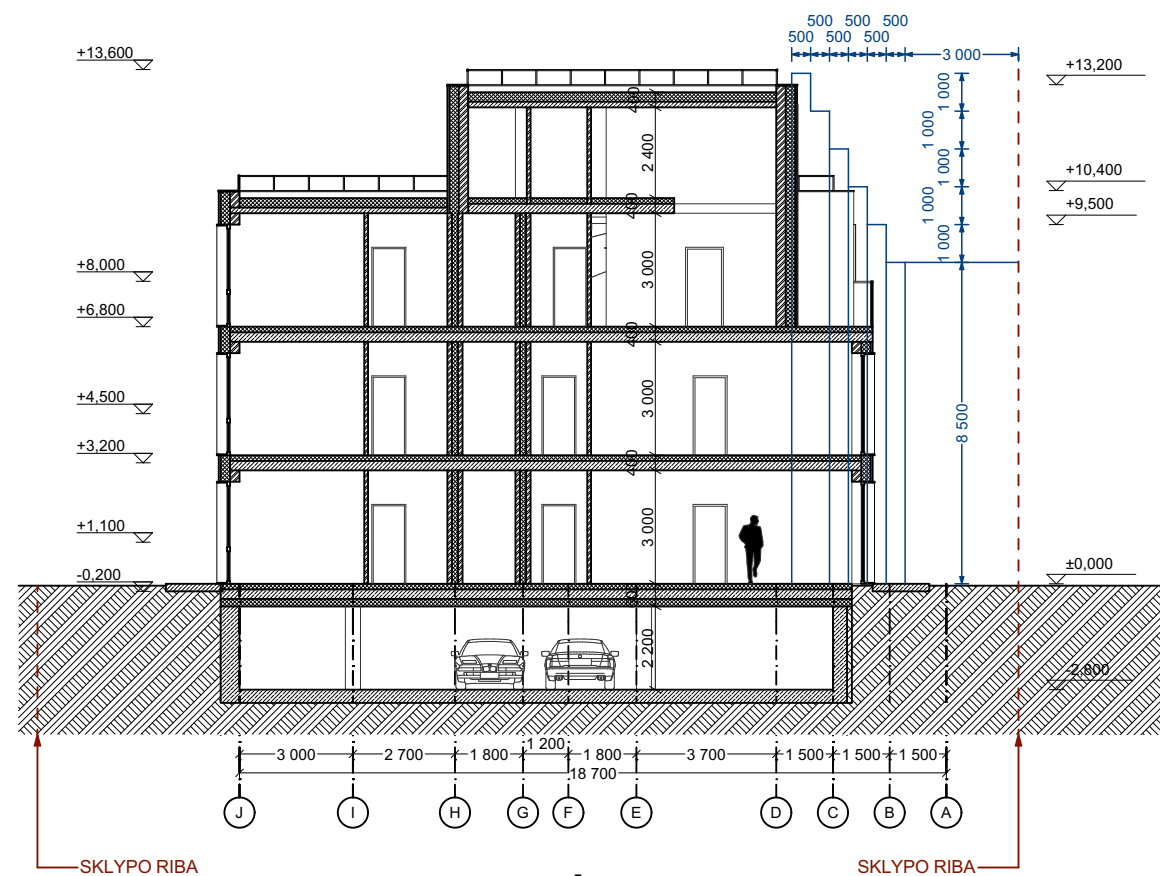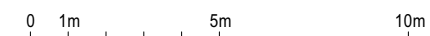


PJŪVIS 1 - 1

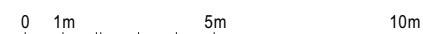

0	Konkursui				
LAIDA	IŠLEIDIMO DATA	LAIDOS STATUSAS IR IŠLEIDIMO PRIEŽASTIS (JEI TAIKOMA)			
KVAL. DOK. NR.	artex architektūros studija UAB „Artex studija“ (302424940) Žirmūnų g. 67A, LT-09112 Vilnius dalius@artex.lt, +370 (5) 260-33-76		STATINIO PROJEKTO PAVADINIMAS Daugiabutis gyvenamasis namas Pylimėlių g. 42, Vilniuje, statybos projektas		
			STATINIO NR. IR PAVADINIMAS 01		
A 665	PV	GINTAUTAS BALKĖ	DOKUMENTO PAVADINIMAS STATINIO ARCHITEKTŪRA Pjūviai 1-1, 2-2	LAIDA	
	ARCH.	GINTAUTAS BALKĖ		0	
KALBOS TRUMP. LT	STATYTOJAS / UŽSAKOVAS UAB "Restoda"		DOKUMENTO ŽYMUO 22/11/25 - 01 - PP - 04.1	LAPAS	LAPŲ



FASADAS 1 - 9

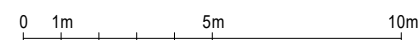

FASADAS J - A




- KOMPOZITO APDAILOS PLOKŠTĖS / SPALVAPILKA
- KLINKERIO APDAILOS PLYTELĖS / SPALVAPILKA
- SKARDOS APDAILA / SPALVA TAMSIAI PILKA
- BALKONŲ TURĖKLAI - TONUOTAS STIKLAS


0	Konkursui				
LAIDA	IŠLEIDIMO DATA	LAIDOS STATUSAS IR IŠLEIDIMO PRIEŽASTIS (JEI TAIKOMA)			
KVAL. DOK. NR.	artex architektūros studija UAB „Artex studija“ (302424940) Žirmūnų g. 67A, LT-09112 Vilnius dalius@artex.lt, +370 (5) 260-33-76		STATINIO PROJEKTO PAVADINIMAS Daugiabutis gyvenamasis namas Pylimėlių g. 42, Vilniuje, statybos projektas		
			STATINIO NR. IR PAVADINIMAS 01		
A 665	PV	GINTAUTAS BALKĖ	DOKUMENTO PAVADINIMAS STATINIO ARCHITEKTŪRA Fasadų išklotinės 1-9, J-A 1:200	LAIDA	
	ARCH.	GINTAUTAS BALKĖ		0	
KALBOS TRUMP. LT	STATYTOJAS / UŽSAKOVAS UAB "Restoda"		DOKUMENTO ŽYMUO 22/11/25 - 01 - PP - 09	LAPAS 	LAPŲ



FASADAS 9 - 1

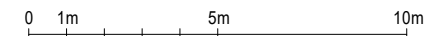

FASADAS A - J

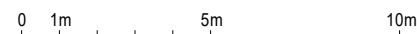

0	Konkursui	
LAIDA	IŠLEIDIMO DATA	LAIDOS STATUSAS IR IŠLEIDIMO PRIEŽASTIS (JEI TAIKOMA)
KVAL. DOK. NR.	 UAB „Artex studija“ (302424940) Žirmūnų g. 67A, LT-09112 Vilnius dalius@artex.lt, +370 (5) 260-33-76	STATINIO PROJEKTO PAVADINIMAS Daugiabutis gyvenamasis namas Pylimėlių g. 42, Vilniuje, statybos projektas
		STATINIO NR. IR PAVADINIMAS 01
A 665	PV	GINTAUTAS BALKĖ
	ARCH.	GINTAUTAS BALKĖ
KALBOS TRUMP. LT	STATYTOJAS / UŽSAKOVAS UAB "Restoda"	
	DOKUMENTO ŽYMUO 22/11/25 - 01 - PP - 08	
	LAPAS	LAPŲ