



1 AUKŠTO PATALPŲ EKSPLIKACIJA		
ŽYM.	PATALPA	PLOTAS M2
1.1.	Tambūras	9.18
1.2.	Vestibiulis	39.35
1.3.	Rūbinė	18.11
1.4.	Holas	15.72
1.5.	Moterų WC	10.24
1.6.	Vyrų WC	12.99
1.7.	ŽN WC	4.24
1.8.	Salė	282.43
1.9.	Scena	59.93
1.10.	Foje	101.59
1.11.	Pagalbinė patalpa	20.35
1.12.	Pagalbinė patalpa	22.81
1.13.	Koridorius	5.37
1.14.	Pagalbinė patalpa	0.98
BENDRAS 1 AUKŠTO PLOTAS		603.29

- SUTARTINIAI ŽYMĖJIMAI:**
- Esamos sienos ir pertvaros
 - Naikinami elementai
 - Įrengiami elementai
 - Įrengiamos karkasinės pertvaros (2 g/k plokštės, karkasas/izoliacija, 2 g/k plokštės)
 - Įrengiamos ugniaatsparios karkasinės pertvaros (2 g/k plokštės, karkasas/izoliacija, 2 g/k plokštės). Reikalavimus ugniaatsparumui žr. Gaisrinės saugos dalyje
 - Konstrukcijos virš pjūvio linijos
 - Konstrukcijos virš pjūvio linijos (lauko stogeliai)
 - Švarių grindų paviršių altitudės (apytikslės)
 - ŽN tinkami įėjimai į pastatą

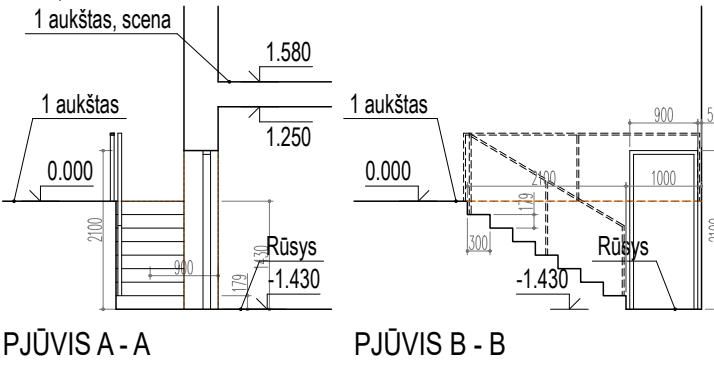

- PASTABOS:**
- Priešgaisrinis reikalavimus žr. Gaisrinės saugos dalyje.
 - Visus brėžinyje nurodytus aukščius ir altitudes būtina tikslinti remonto darbų eigoje.

0	2023 08	STATYBĄ LEIDŽIANČIO DOKUMENTO GAVIMUI	
LAIDA	IŠLEIDIMO DATA	LAIDOS STATUSAS IR IŠLEIDIMO PRIEZASTIS (JEI TAIKOMA)	
KVAL. DOK. NR.	GIEDRAITIS & ARCHITEKTAI		STATINIO PROJEKTO PAVADINIMAS
	UAB "GIEDRAITIS & ARCHITEKTAI" Draugystės g. 15B, Kaunas 51228, tel. nr. +37037352901		Prekybos paskirties pastato Kauno m. sav., Kauno m., Savanorių pr. 74, kapitalinio remonto projektas, keičiant pastato paskirtį į kultūros
A270/0134	PV/NKPA spec.	L. Janušaitienė	STATINIO NR. IR PAVADINIMAS
A1235	PDV	R. Giedraitis	01 - Prekybos paskirties pastatas (paskirtis keičiama į kultūros)
LT	STATYTOJAS IR (ARBA) UŽSAKOVAS		BRĖŽINIO PAVADINIMAS
	UAB "Mūsų Daina"		Statybinis brėžinys. 1 aukšto planas, pjūviai
			DOKUMENTO ŽYMUO
			GA-2023-01-09-01.PP. B-02
			M 1 : 100
			LAPAS
			LAPŲ
			0
			1
			1

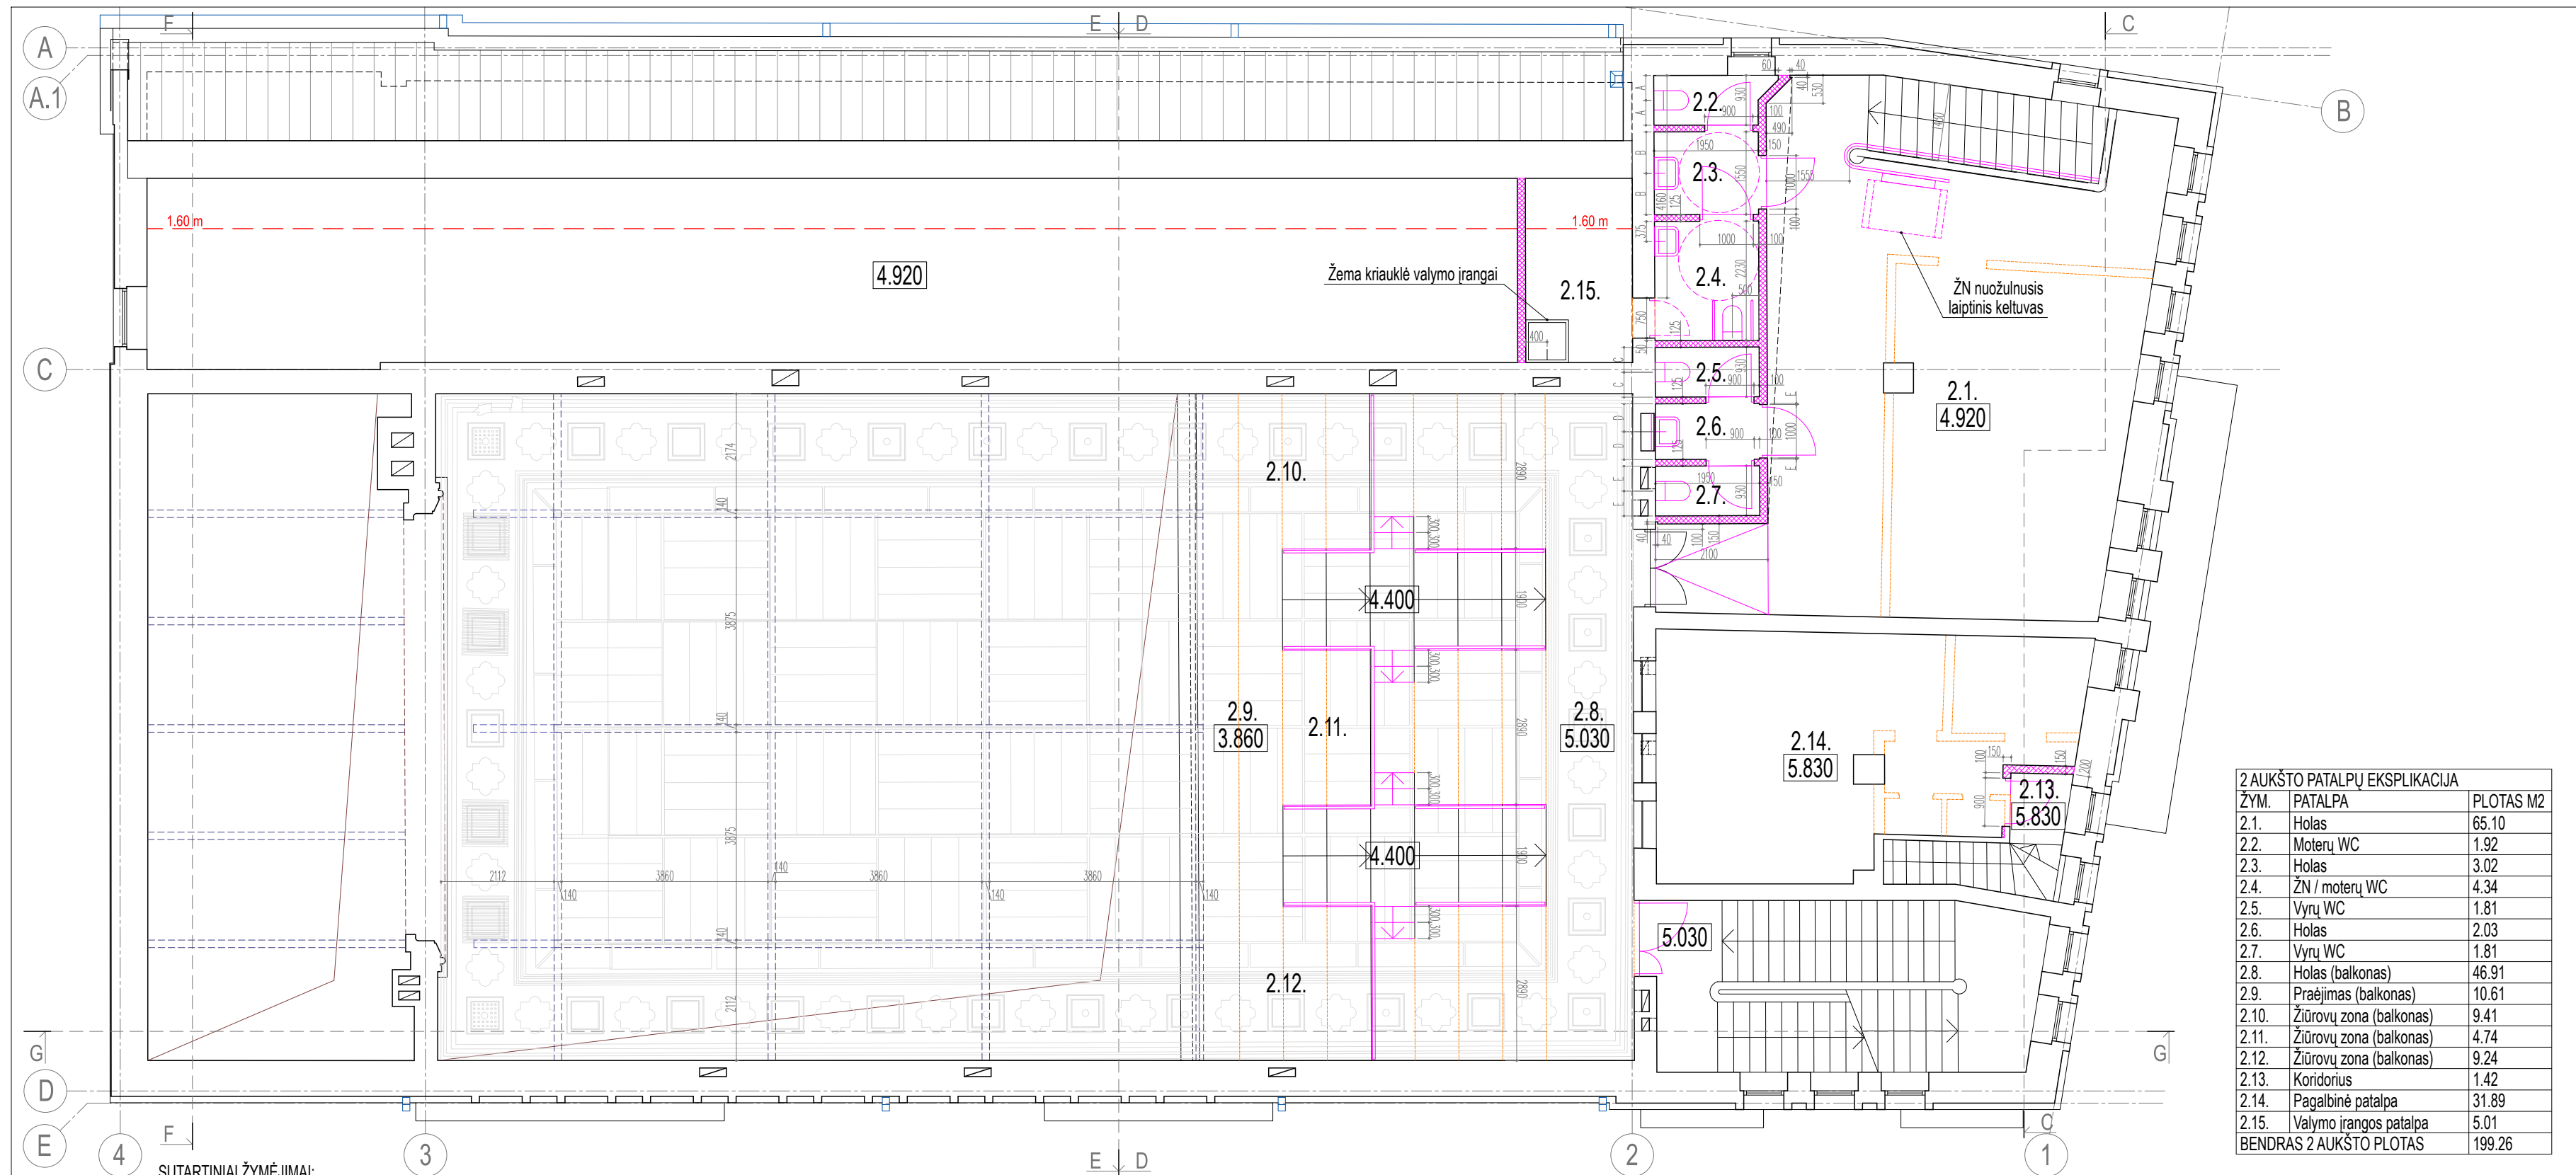


2 AUKŠTO PATALPŲ EKSPLIKACIJA

ŽYM.	PATALPA	PLOTAS M2
2.1.	Holas	65.10
2.2.	Moterų WC	1.92
2.3.	Holas	3.02
2.4.	ŽN / moterų WC	4.34
2.5.	Vyrų WC	1.81
2.6.	Holas	2.03
2.7.	Vyrų WC	1.81
2.8.	Holas (balkonas)	46.91
2.9.	Praėjimas (balkonas)	10.61
2.10.	Žiūrovų zona (balkonas)	9.41
2.11.	Žiūrovų zona (balkonas)	4.74
2.12.	Žiūrovų zona (balkonas)	9.24
2.13.	Koridorius	1.42
2.14.	Pagalbinė patalpa	31.89
2.15.	Valymo įrangos patalpa	5.01
BENDRAS 2 AUKŠTO PLOTAS		199.26

- SUTARTINIAI ŽYMĖJIMAI:**
- Esamos sienos ir pertvaros
 - Naikinami elementai
 - Įrengiami elementai
 - Įrengiamos karkasinės pertvaros (2 g/k plokštės, karkasas/izoliacija, 2 g/k plokštės)
 - Įrengiamos ugniaatsparios karkasinės pertvaros (2 g/k plokštės, karkasas/izoliacija, 2 g/k plokštės). Reikalavimus ugniaatsparumui žr. Gaisrinės saugos dalyje
 - Įrengiamos karkasinės pertvaros (2 g/k plokštės, karkasas)
 - Konstruktijos virš pjūvio linijos
 - 0.150** Švarių grindų paviršių altitudės (apytikslės)
- PASTABOS:**
- Priešgaisrinis reikalavimus žr. Gaisrinės saugos dalyje.
 - Naujų durų angų aukštis 2100 mm.
 - Visus brėžinyje nurodytus aukščius ir altitudes būtina tikslinti remonto darbų eigoje.

- Salės lubų piešinys
- Technologinės sijos
- Technologinių sijų galimas pratęsimas


0	2023 08	STATYBĄ LEIDŽIANČIO DOKUMENTO GAVIMUI	
LAIDA	IŠLEIDIMO DATA	LAIDOS STATUSAS IR IŠLEIDIMO PRIEŽASTIS (JEI TAIKOMA)	
KVAL. DOK. NR.	GIEDRAITIS & ARCHITEKTAI		STATINIO PROJEKTO PAVADINIMAS
	UAB "GIEDRAITIS & ARCHITEKTAI" Draugystės g. 15B, Kaunas 51228, tel. nr. +37037352901		Prekybos paskirties pastato Kauno m. sav., Kauno m., Savanorių pr. 74, kapitalinio remonto projektas, keičiant pastato paskirtį į kultūros
		STATINIO NR. IR PAVADINIMAS	
		01 - Prekybos paskirties pastatas (paskirtis keičiama į kultūros)	
A270/0134	PV/NKPA spec.	L. Janušaitienė	BRĖŽINIO PAVADINIMAS
A1235	PDV	R. Giedraitis	Statybinis brėžinys. 2 aukšto planas
LT	STATYTOJAS IR (ARBA) UŽSAKOVAS		DOKUMENTO ŽYMUO
	UAB "Mūsų Daina"		GA-2023-01-09-01.PP. B-04
			M 1 : 100
			LAPAS
			LAPŲ
			0
			1 1

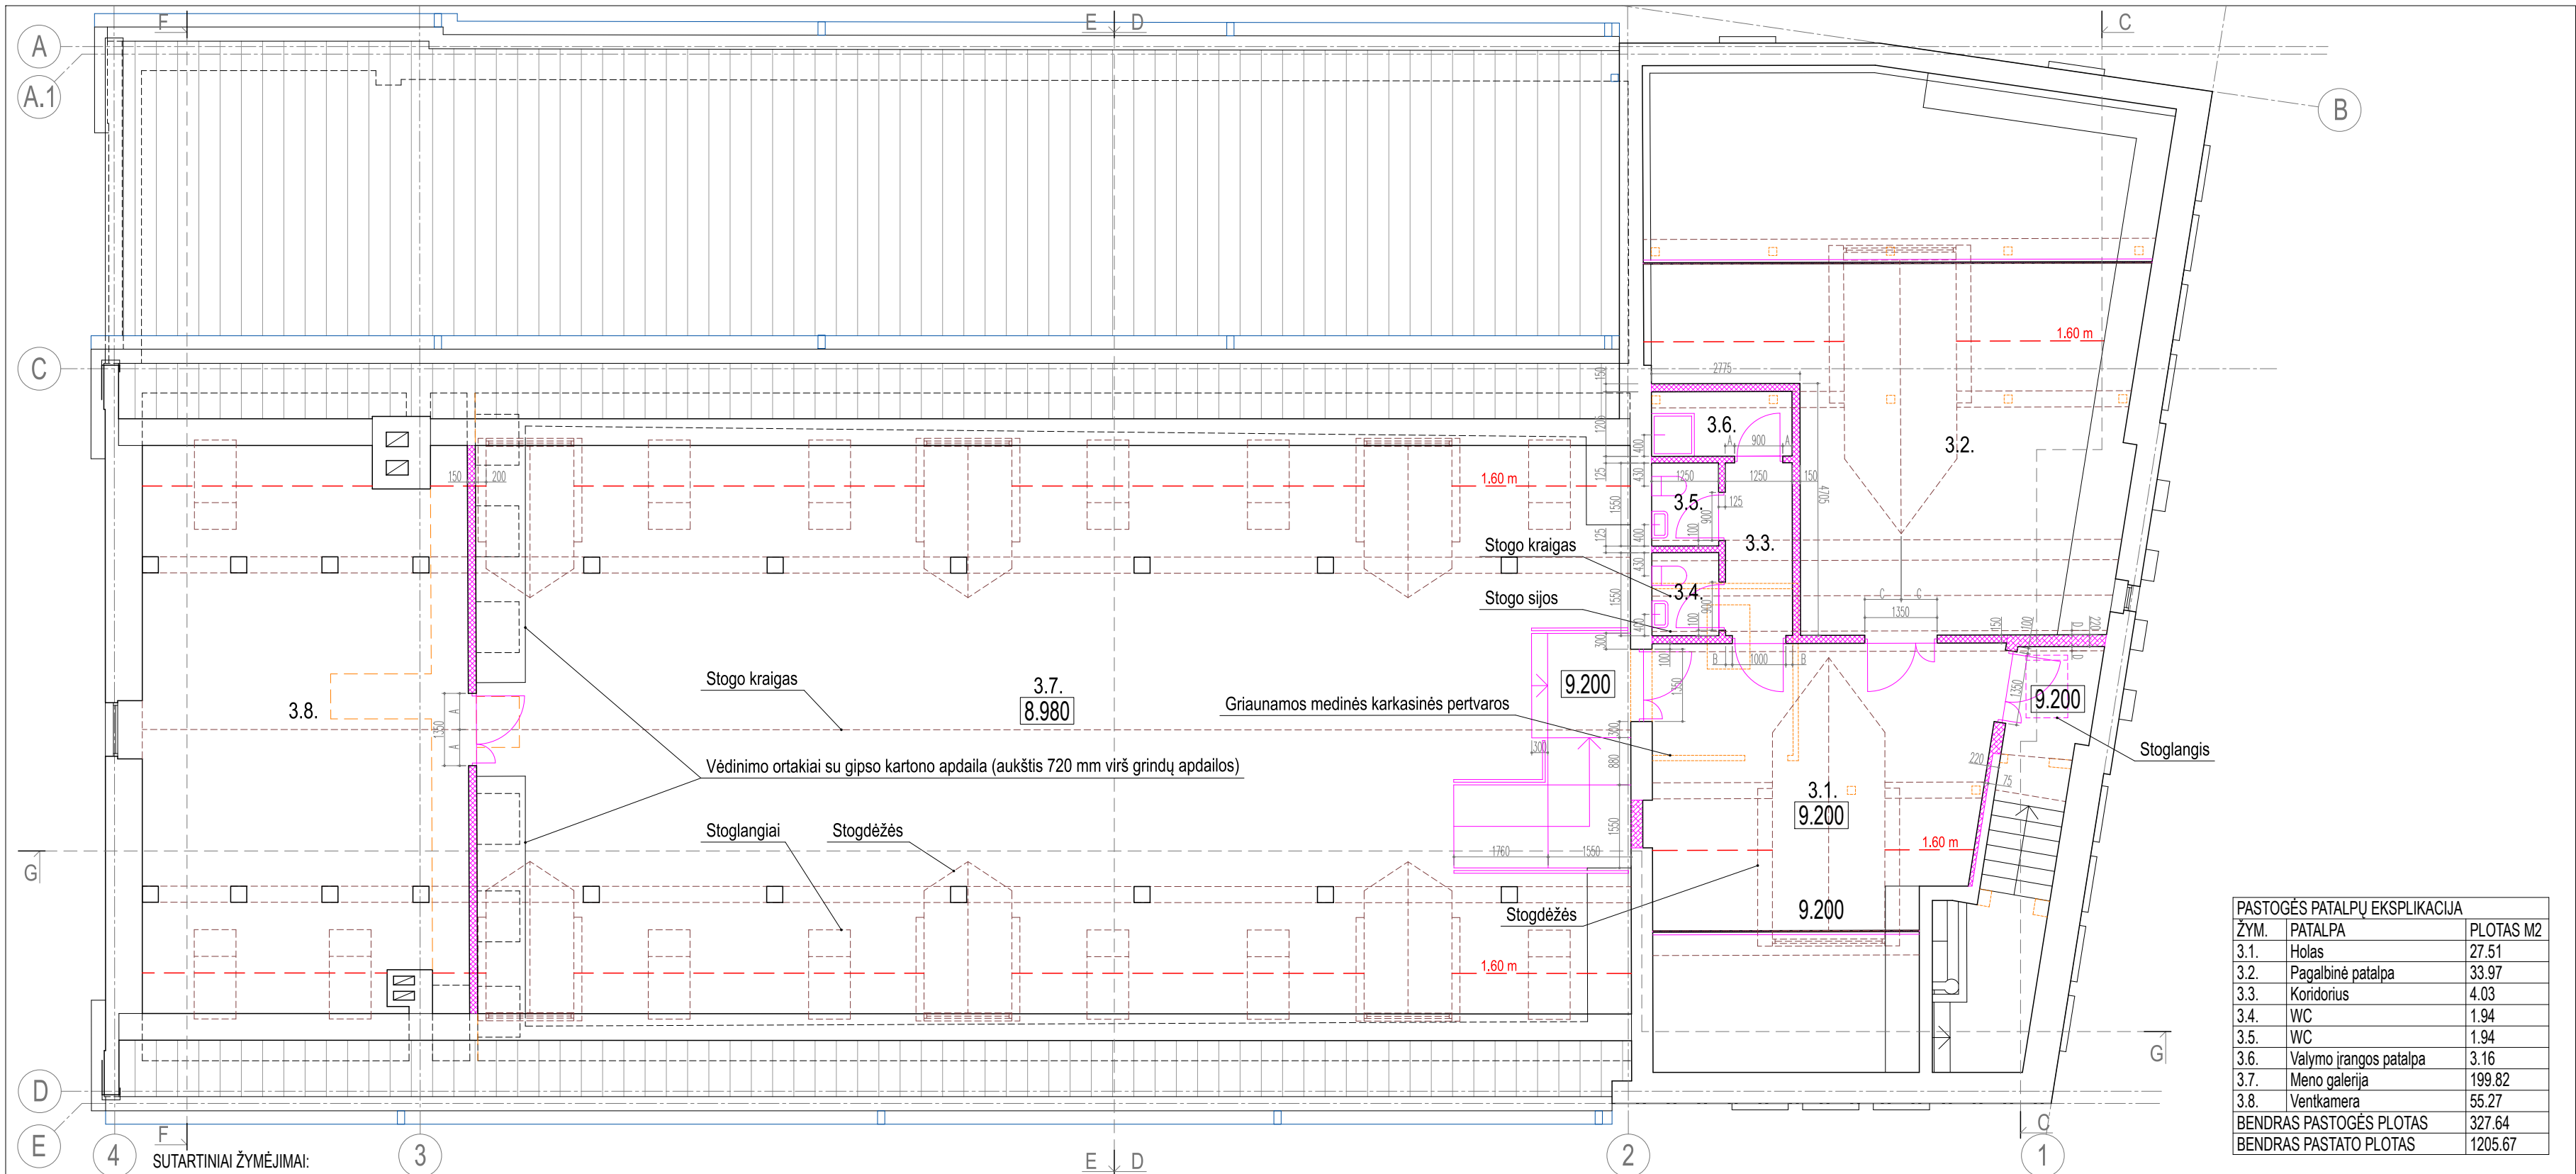

PASTOGĖS PATALPŲ EKSPLIKACIJA		
ŽYM.	PATALPA	PLOTAS M2
3.1.	Holas	27.51
3.2.	Pagalbinė patalpa	33.97
3.3.	Koridorius	4.03
3.4.	WC	1.94
3.5.	WC	1.94
3.6.	Valymo įrangos patalpa	3.16
3.7.	Meno galerija	199.82
3.8.	Ventkamera	55.27
BENDRAS PASTOGĖS PLOTAS		327.64
BENDRAS PASTATO PLOTAS		1205.67

- SUTARTINIAI ŽYMĖJIMAI:**
- Esamos sienos ir pertvaros
 - Naikinami elementai
 - Dėl pakeliama švarių grindų lygio po grindimis liekanti esanti vėdinimo ortakų sistema
 - Įrengiami elementai
 - Įrengiamos karkasinės pertvaros (2 g/k plokštės, karkasas/izoliacija, 2 g/k plokštės)
 - Įrengiamos ugniaatsparios karkasinės pertvaros (2 g/k plokštės, karkasas/izoliacija, 2 g/k plokštės). Reikalavimus ugniaatsparumui žr. Gaisrinės saugos dalyje
 - Įrengiamos karkasinės pertvaros (2 g/k plokštės, karkasas)
 - Konstrukcijos virš pjūvio linijos
 - Švarių grindų paviršių altitudės (apytikslės)
- PASTABOS:**
- Priešgaisrinis reikalavimus žr. Gaisrinės saugos dalyje.
 - Naujų durų angų aukštis 2100 mm.
 - Visus brėžinyje nurodytus aukščius ir altitudes būtina tikslinti remonto darbų eigoje.
 - Pastogės aukšte griežtai draudžiama vienu metu būti daugiau negu 20 žmonių. Ši sąlyga turi būti įtraukta į pastato eksploatacijos taisykles ir skelbiama tekstu pastogės prieigose.

0	2023 08	STATYBĄ LEIDŽIANČIO DOKUMENTO GAVIMUI	
LAIDA	IŠLEIDIMO DATA	LAIDOS STATUSAS IR IŠLEIDIMO PRIEŽASTIS (JEI TAIKOMA)	
KVAL. DOK. NR.	GIEDRAITIS & ARCHITEKTAI		STATINIO PROJEKTO PAVADINIMAS Prekybos paskirties pastato Kauno m. sav., Kauno m., Savanorių pr. 74, kapitalinio remonto projektas, keičiant pastato paskirtį į kultūros
	UAB "GIEDRAITIS & ARCHITEKTAI" Draugystės g. 15B, Kaunas 51228, tel. nr. +37037352901		STATINIO NR. IR PAVADINIMAS 01 - Prekybos paskirties pastatas (paskirtis keičiama į kultūros)
A270/0134	PV/NKPA spec.	L. Janušaitienė	BRĖŽINIO PAVADINIMAS Stybinis brėžinys. Pastogės planas
A1235	PDV	R. Giedraitis	LAIDA 0
LT	STATYTOJAS IR (ARBA) UŽSAKOVAS UAB "Mūsų Daina"	DOKUMENTO ŽYMUO GA-2023-01-09-01.PP. B-05	M 1 : 100 LAPAS 1 LAPŲ 1

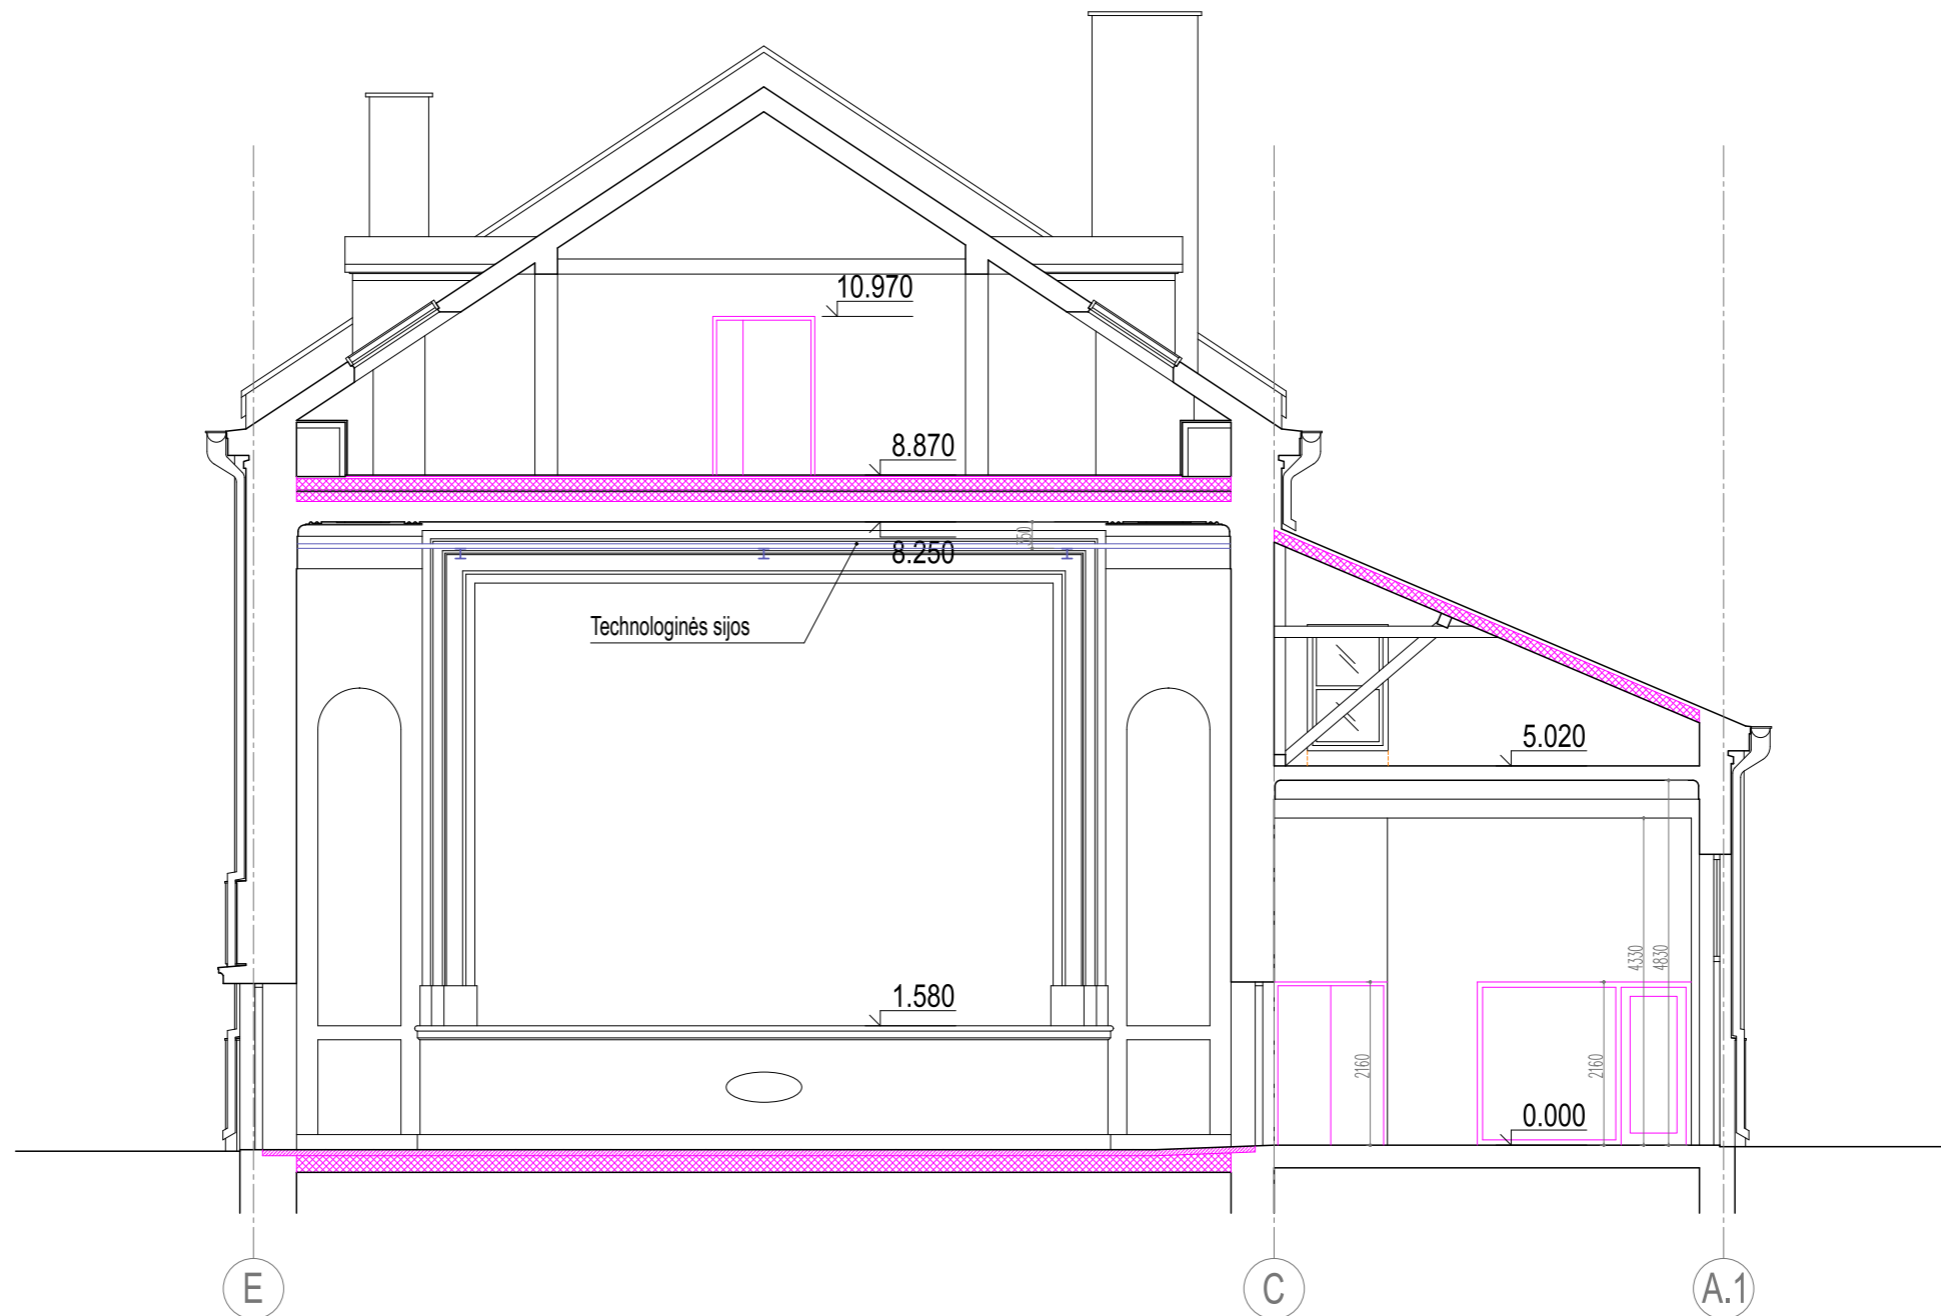


- SUTARTINIAI ŽYMĖJIMAI:**
- Esamos sienos ir pertvaros
 - Naikinami elementai
 - Įrengiami elementai
 - Įrengiama grindų konstrukcija. Detalę žr. Konstrukcijų dalyje
 - Įrengiama ugniaatspari grindų konstrukcija ant esamos perdangos. Detalę žr. Konstrukcijų dalyje. Reikalavimus ugniaatsparumui žr. Gaisrinės saugos dalyje
 - Termoizoliuojama stogo dalis. Detalę žr. Konstrukcijų dalyje. Reikalavimus ugniaatsparumui žr. Gaisrinės saugos dalyje

PASTABOS:

1. Priešgaisrinis reikalavimus žr. Gaisrinės saugos dalyje.
2. Brėžinyje nurodyti aukščiai ir altitudės apytiksliai dėl grindų ir lubų paviršių nelygumų.
3. Visus brėžinyje nurodytus aukščius ir altitudes būtina tikslinti remonto darbų eigoje.

0	2023 08	STATYBĄ LEIDŽIANČIO DOKUMENTO GAVIMUI		
LAIDA	IŠLEIDIMO DATA	LAIDOS STATUSAS IR IŠLEIDIMO PRIEŽASTIS (JEI TAIKOMA)		
KVAL. DOK. NR.	GIEDRAITIS & ARCHITEKTAI		STATINIO PROJEKTO PAVADINIMAS Prekybos paskirties pastato Kauno m. sav., Kauno m., Savanorių pr. 74, kapitalinio remonto projektas, keičiant pastato paskirtį į kultūros	
	UAB "GIEDRAITIS & ARCHITEKTAI" Draugystės g. 15B, Kaunas 51228, tel. nr. +37037352901		STATINIO NR. IR PAVADINIMAS 01 - Prekybos paskirties pastatas (paskirtis keičiama į kultūros)	
A270/0134	PV/NKPA spec.	L. Janušaitienė	BRĖŽINIO PAVADINIMAS Pjūvis D - D	LAIDA
A1235	PDV	R. Giedraitis		0
LT	STATYTOJAS IR (ARBA) UŽSAKOVAS UAB "Mūsų Daina"		DOKUMENTO ŽYMUO GA-2023-01-09-01.PP. B-07	M 1 : 100
	LAPAS	LAPŲ		1

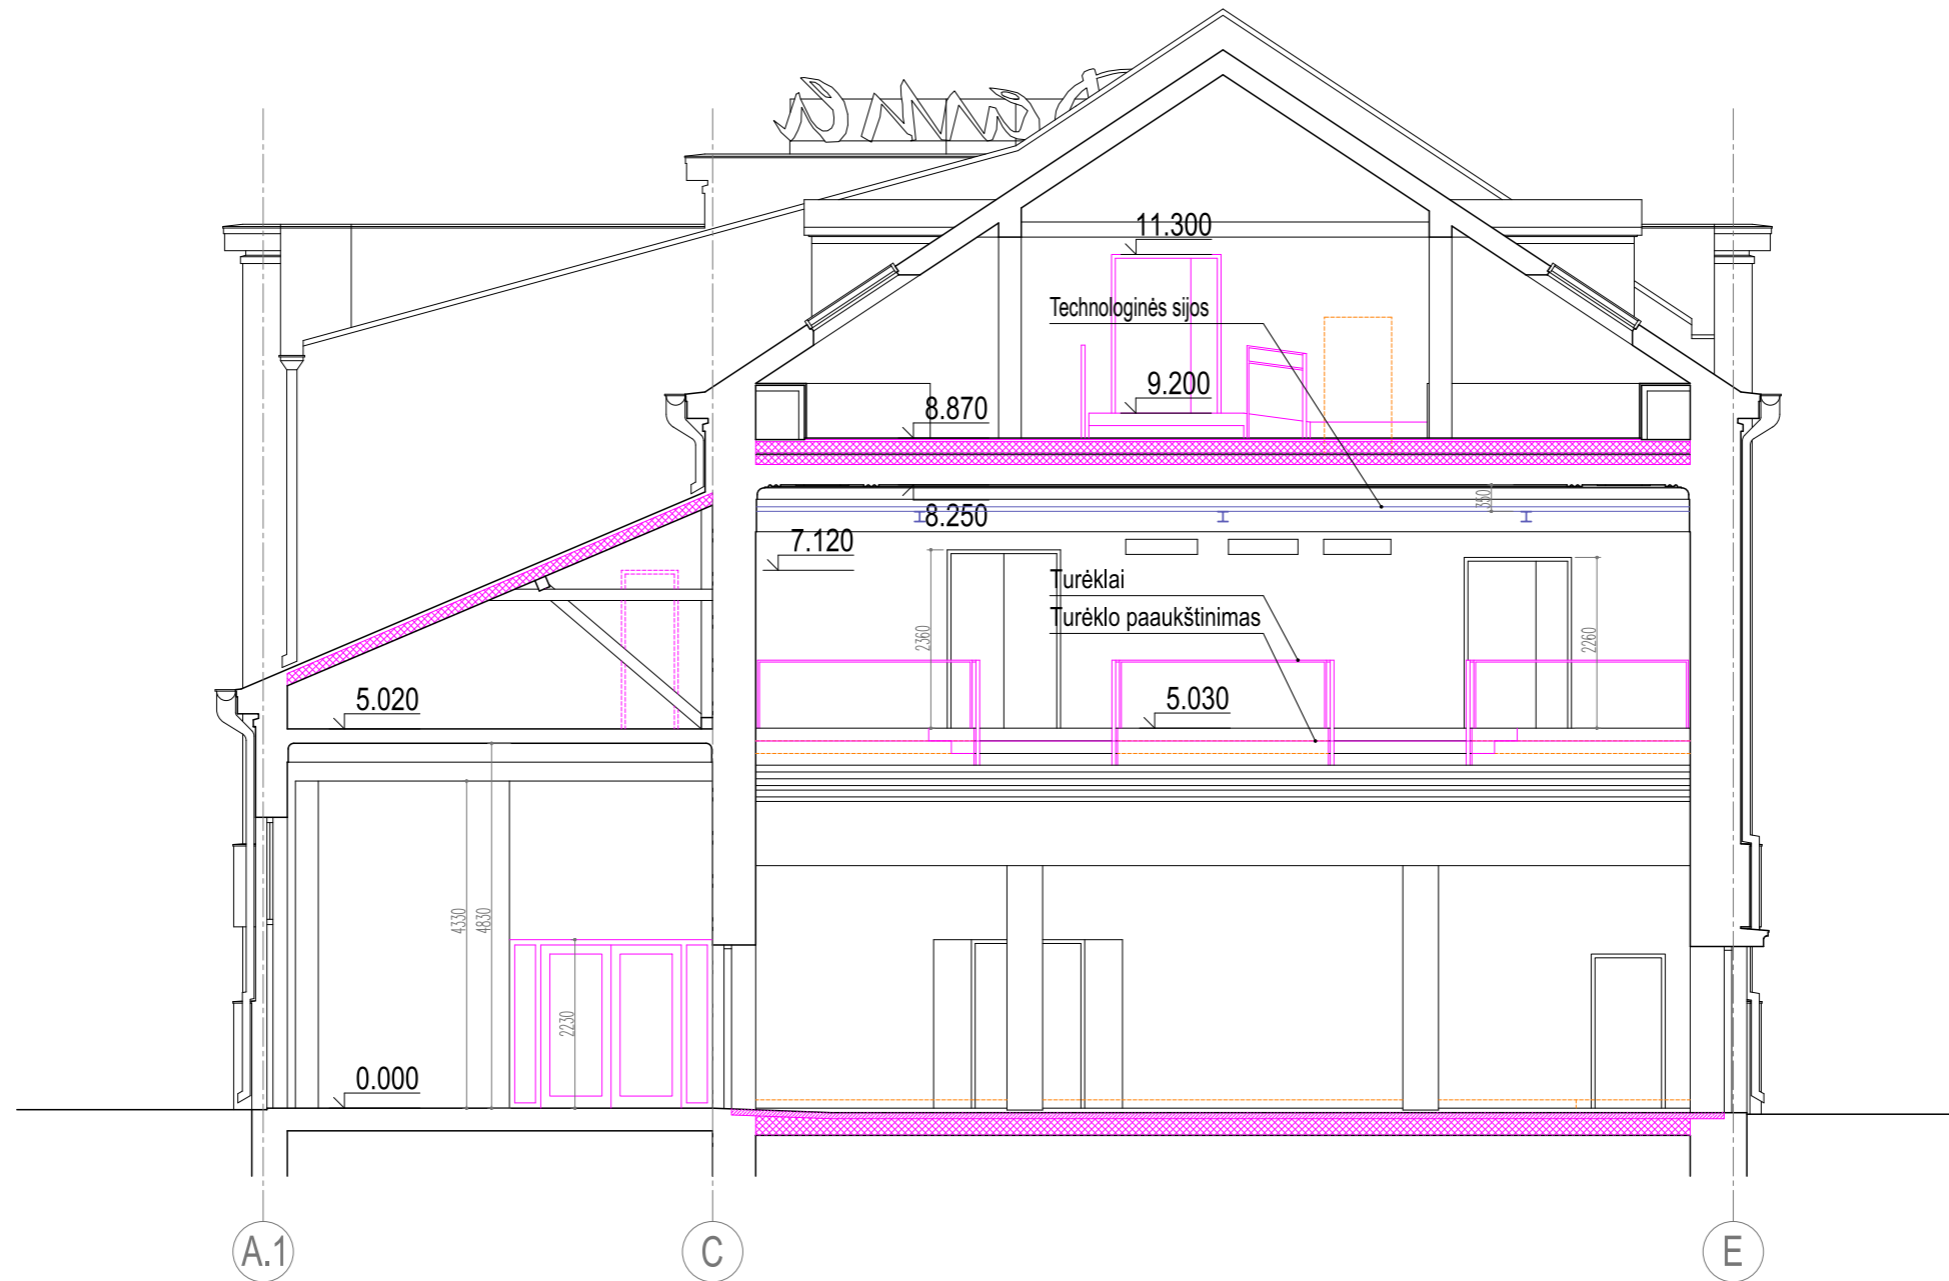


- SUTARTINIAI ŽYMĖJIMAI:**
- Esamos sienos ir pertvaros
 - Naikinami elementai
 - Įrengiami elementai
 - Įrengiama grindų konstrukcija. Detalę žr. Konstrukcijų dalyje
 - Įrengiama ugniaatspari grindų konstrukcija ant esamos perdangos. Detalę žr. Konstrukcijų dalyje. Reikalavimus ugniaatsparumui žr. Gaisrinės saugos dalyje
 - Termoizoliuojama stogo dalis. Detalę žr. Konstrukcijų dalyje. Reikalavimus ugniaatsparumui žr. Gaisrinės saugos dalyje

PASTABOS:

1. Priešgaisrinis reikalavimus žr. Gaisrinės saugos dalyje.
2. Brėžinyje nurodyti aukščiai ir altitudės apytiksliai dėl grindų ir lubų paviršių nelygumų.
3. Visus brėžinyje nurodytus aukščius ir altitudes būtina tikslinti remonto darbų eigoje.

0	2023 08	STATYBĄ LEIDŽIANČIO DOKUMENTO GAVIMUI		
LAIDA	IŠLEIDIMO DATA	LAIDOS STATUSAS IR IŠLEIDIMO PRIEŽASTIS (JEI TAIKOMA)		
KVAL. DOK. NR.	GIEDRAITIS & ARCHITEKTAI		STATINIO PROJEKTO PAVADINIMAS Prekybos paskirties pastato Kauno m. sav., Kauno m., Savanorių pr. 74, kapitalinio remonto projektas, keičiant pastato paskirtį į kultūros	
	UAB "GIEDRAITIS & ARCHITEKTAI" Draugystės g. 15B, Kaunas 51228, tel. nr. +37037352901		STATINIO NR. IR PAVADINIMAS 01 - Prekybos paskirties pastatas (paskirtis keičiama į kultūros)	
A270/0134	PV/NKPA spec.	L. Janušaitienė	BRĖŽINIO PAVADINIMAS Pjūvis E - E	LAIDA
A1235	PDV	R. Giedraitis		0
LT	STATYTOJAS IR (ARBA) UŽSAKOVAS UAB "Mūsų Daina"		DOKUMENTO ŽYMUO GA-2023-01-09-01.PP. B-08	M 1 : 100
	LAPAS	LAPŲ	1	1

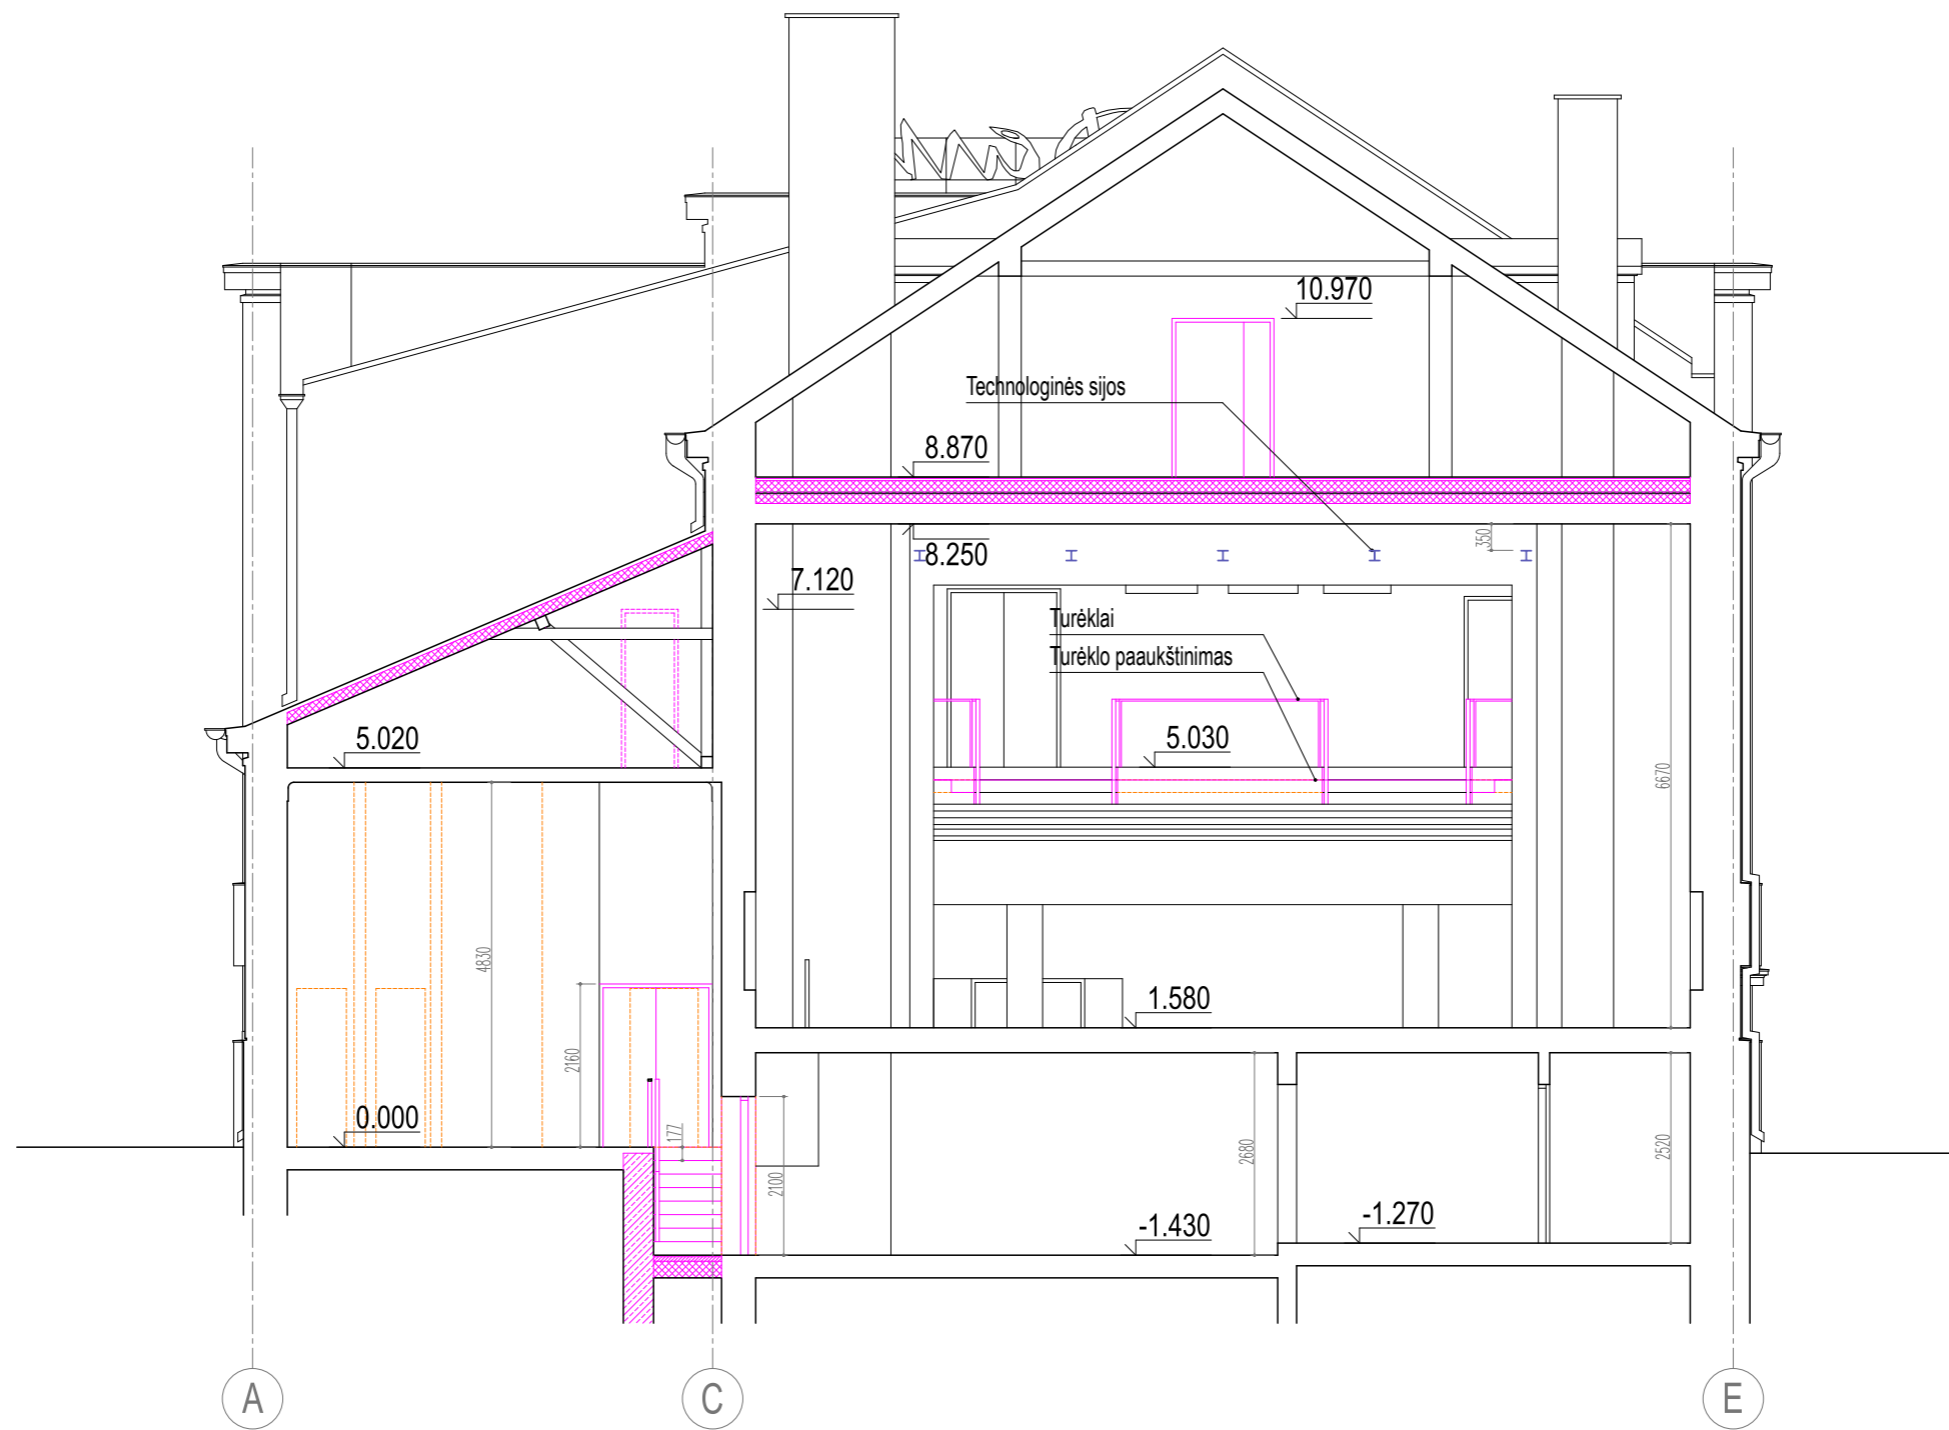

- SUTARTINIAI ŽYMĖJIMAI:**
- Esamos sienos ir pertvaros
 - Naikinami elementai
 - Įrengiami elementai
 - Įrengiama pamatinė siena
 - Įrengiama grindų konstrukcija. Detalę žr. Konstrukcijų dalyje
 - Įrengiama ugniaatspari grindų konstrukcija ant esamos perdangos. Detalę žr. Konstrukcijų dalyje. Reikalavimus ugniaatsparumui žr. Gaisrinės saugos dalyje
 - Termoizoliuojama stogo dalis. Detalę žr. Konstrukcijų dalyje. Reikalavimus ugniaatsparumui žr. Gaisrinės saugos dalyje

- PASTABOS:**
1. Priešgaisrinis reikalavimus žr. Gaisrinės saugos dalyje.
 2. Brėžinyje nurodyti aukščiai ir altitudės apytiksliai dėl grindų ir lubų paviršių nelygumų.
 3. Visus brėžinyje nurodytus aukščius ir altitudes būtina tikslinti remonto darbų eigoje.

0	2023 08	STATYBĄ LEIDŽIANČIO DOKUMENTO GAVIMUI		
LAIDA	IŠLEIDIMO DATA	LAIDOS STATUSAS IR IŠLEIDIMO PRIEŽASTIS (JEI TAIKOMA)		
KVAL. DOK. NR.	GIEDRAITIS & ARCHITEKTAI		STATINIO PROJEKTO PAVADINIMAS Prekybos paskirties pastato Kauno m. sav., Kauno m., Savanorių pr. 74, kapitalinio remonto projektas, keičiant pastato paskirtį į kultūros	
	UAB "GIEDRAITIS & ARCHITEKTAI" Draugystės g. 15B, Kaunas 51228, tel. nr. +37037352901		STATINIO NR. IR PAVADINIMAS 01 - Prekybos paskirties pastatas (paskirtis keičiama į kultūros)	
A270/0134	PV/NKPA spec.	L. Janušaitienė	BRĖŽINIO PAVADINIMAS Pjūvis F - F	LAIDA 0
A1235	PDV	R. Giedraitis		M 1 : 100
LT	STATYTOJAS IR (ARBA) UŽSAKOVAS UAB "Mūsų Daina"		DOKUMENTO ŽYMUO GA-2023-01-09-01.PP. B-09	LAPAS 1
				LAPŲ 1

