


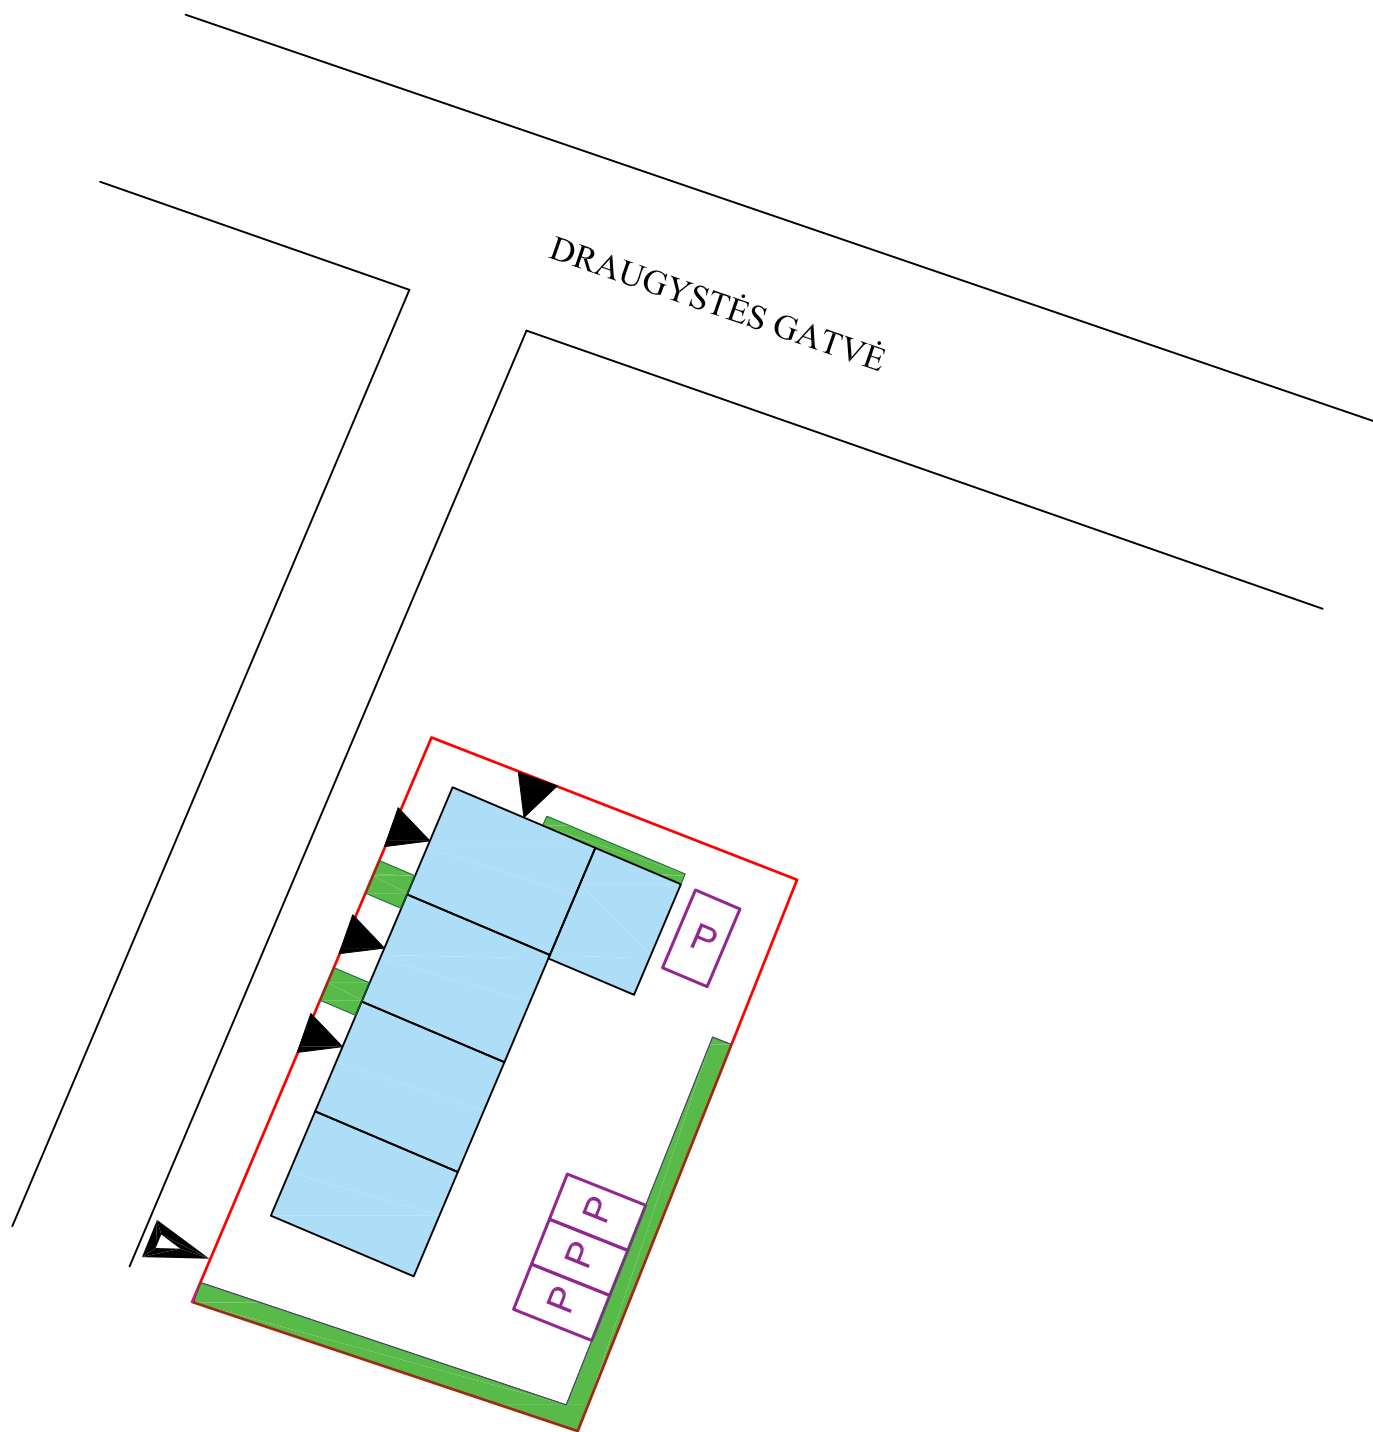

SITUACIJOS SCHEMA




SUTARTINIAI ŽYMĖJIMAI

- SCHEMOS VIETA
- SKLYPO RIBA
- P ESAMOS PARKAVIMO VIETOS
- ŽALIAS PLOTAS - VEJA 13%
- BETONINIŲ TRINKELIŲ DANGA
- PATEKIMAS Į SKLYPĄ
- PATEKIMAS Į PASTATĄ

PASTABOS:

1. SAVININKAI IŠLIEKA ESAMI
2. SAVININKAI DALINASI PASTATĄ 1/2 DALIMIS.
3. LAUKO DARBAI NENUMATOMI.
4. LANGAI IR IŠORĖS DURYS NESIKEIČIA.
5. STATYBOS DARBAI ATLIEKAMI PAGRASOJO REMONTO RĖMUOSE

Projektuotojas MB „AMEBA“ Įm. k. 304826553				Projektas SANDĖLIAVIMO PASKIRTIES PASTATŲ (U.K.4400-5209-1342, U.K. 4400-5209-1353, U.K.4400-5209-1404), ADMINISTRACINIO PASTATO (U.K. 4400-5209-PASLAUGŲ PASTATO (U.K.4400-5209-1397) ESANČIŲ DRAUGYSTĖS G.10K,KAUNE TURTINIŲ VIENETŲ PERFORMAVIMAS ATLIEKANT PAGRASOJŲ REMONTĄ IR KEIČIANT PASTATŲ PASKIRTĮ Į SANDĖLIAVIMO SU PASLAUGŲ PASKIRTIES PATALPOMIS.				
A818	PV	Ž. Radvilavičius		2024-04	Adresas	Draugystės g.10K, Kaunas	Laida	
	Arch.	M. Kišonas		2024-04	Projekto dalis	Bendroji dalis (BD)	0	
	Arch.	P. Čeičys		2024-04	Žymuo	24-0415-BD-AS- 01		
Kalb. sutrump.	Statytojas UAB Service M&D group M. K.				Brėžinys SITUACIJOS SCHEMA		Lapas	Lapų
LT								

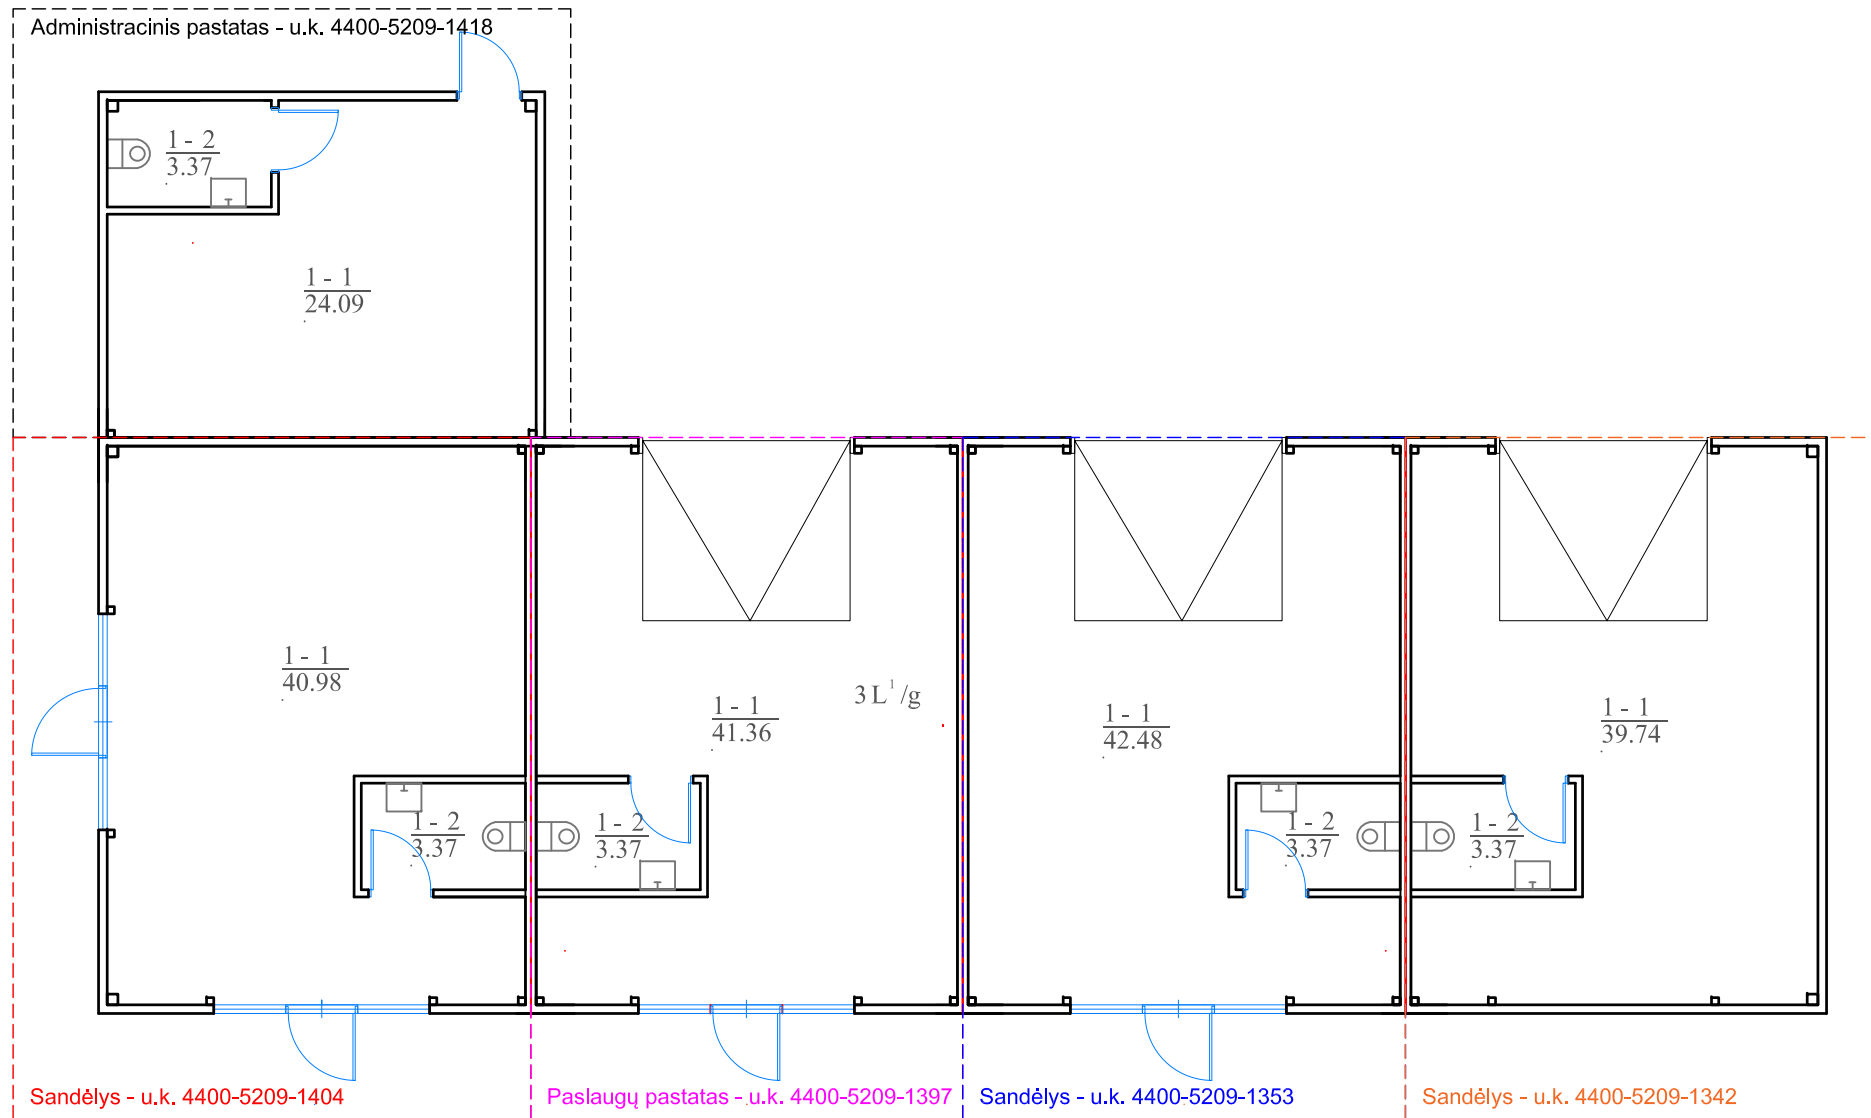

Sandėlys - u.k. 4400-5209-1418			
Spalva	Nr.	Pavadinimas	Plotas
	1-1	Administracinės pat.	24.09 m ²
	1-2	San. mazgas	3.37 m ²
VISO:			45.85 m ²

Sandėlys - u.k. 4400-5209-1404			
Spalva	Nr.	Pavadinimas	Plotas
	1-1	Sandėlis	40.98 m ²
	1-2	San. mazgas	3.37 m ²
VISO:			45.85 m ²

Paslaugų pastatas - u.k. 4400-5209-1397			
Spalva	Nr.	Pavadinimas	Plotas
	1-1	Paslaugų patalpa	41.36 m ²
	1-2	San. mazgas	3.37 m ²
VISO:			45.85 m ²


Sandėlys - u.k. 4400-5209-1353			
Spalva	Nr.	Pavadinimas	Plotas
	1-1	Sandėlis	42.48 m ²
	1-2	San. mazgas	3.37 m ²
VISO:			45.85 m ²

Sandėlys - u.k. 4400-5209-1342			
Spalva	Nr.	Pavadinimas	Plotas
	1-1	Sandėlis	39.74 m ²
	1-2	San. mazgas	3.37 m ²
VISO:			43.11 m ²

SUTARTINIAI ŽYMĖJIMAI

SIENOS

Projektuotojas MB „AMEBA“ Įm. k. 304826553				Projektas SANDĖLIAVIMO PASKIRTIES PASTATŲ (U.K.4400-5209-1342, U.K. 4400-5209-1353, U.K.4400-5209-1404), ADMINISTRACINIO PASTATO (U.K. 4400-5209-PASLAUGŲ PASTATO (U.K.4400-5209-1397) ESANČIŲ DRAUGYSTĖS G.10K,KAUNE TURTINIŲ VIENETŲ PERFORMAVIMAS ATLIEKANT PAPRASTĄJĮ REMONTĄ IR KEIČIANT PASTATŲ PASKIRTĮ Į SANDĖLIAVIMO SU PASLAUGŲ PASKIRTIES PATALPOMIS.			
A818	PV	Ž. Radvilavičius	2024-04	Adresas	Draugystės g.10K, Kaunas		Laida
	Arch.	M. Kišonas	2024-04	Projekto dalis	Bendroji dalis (BD)		0
	Arch.	P. Čeičys	2024-04	Žymuo	24-0415-BD-AS-02		
Kalb. sutrup.	Statytojas UAB Service M&D group M K			Brėžinys ESAMAS PIRMO AUKŠTO PLANAS M 1:100		Lapas	Lapų

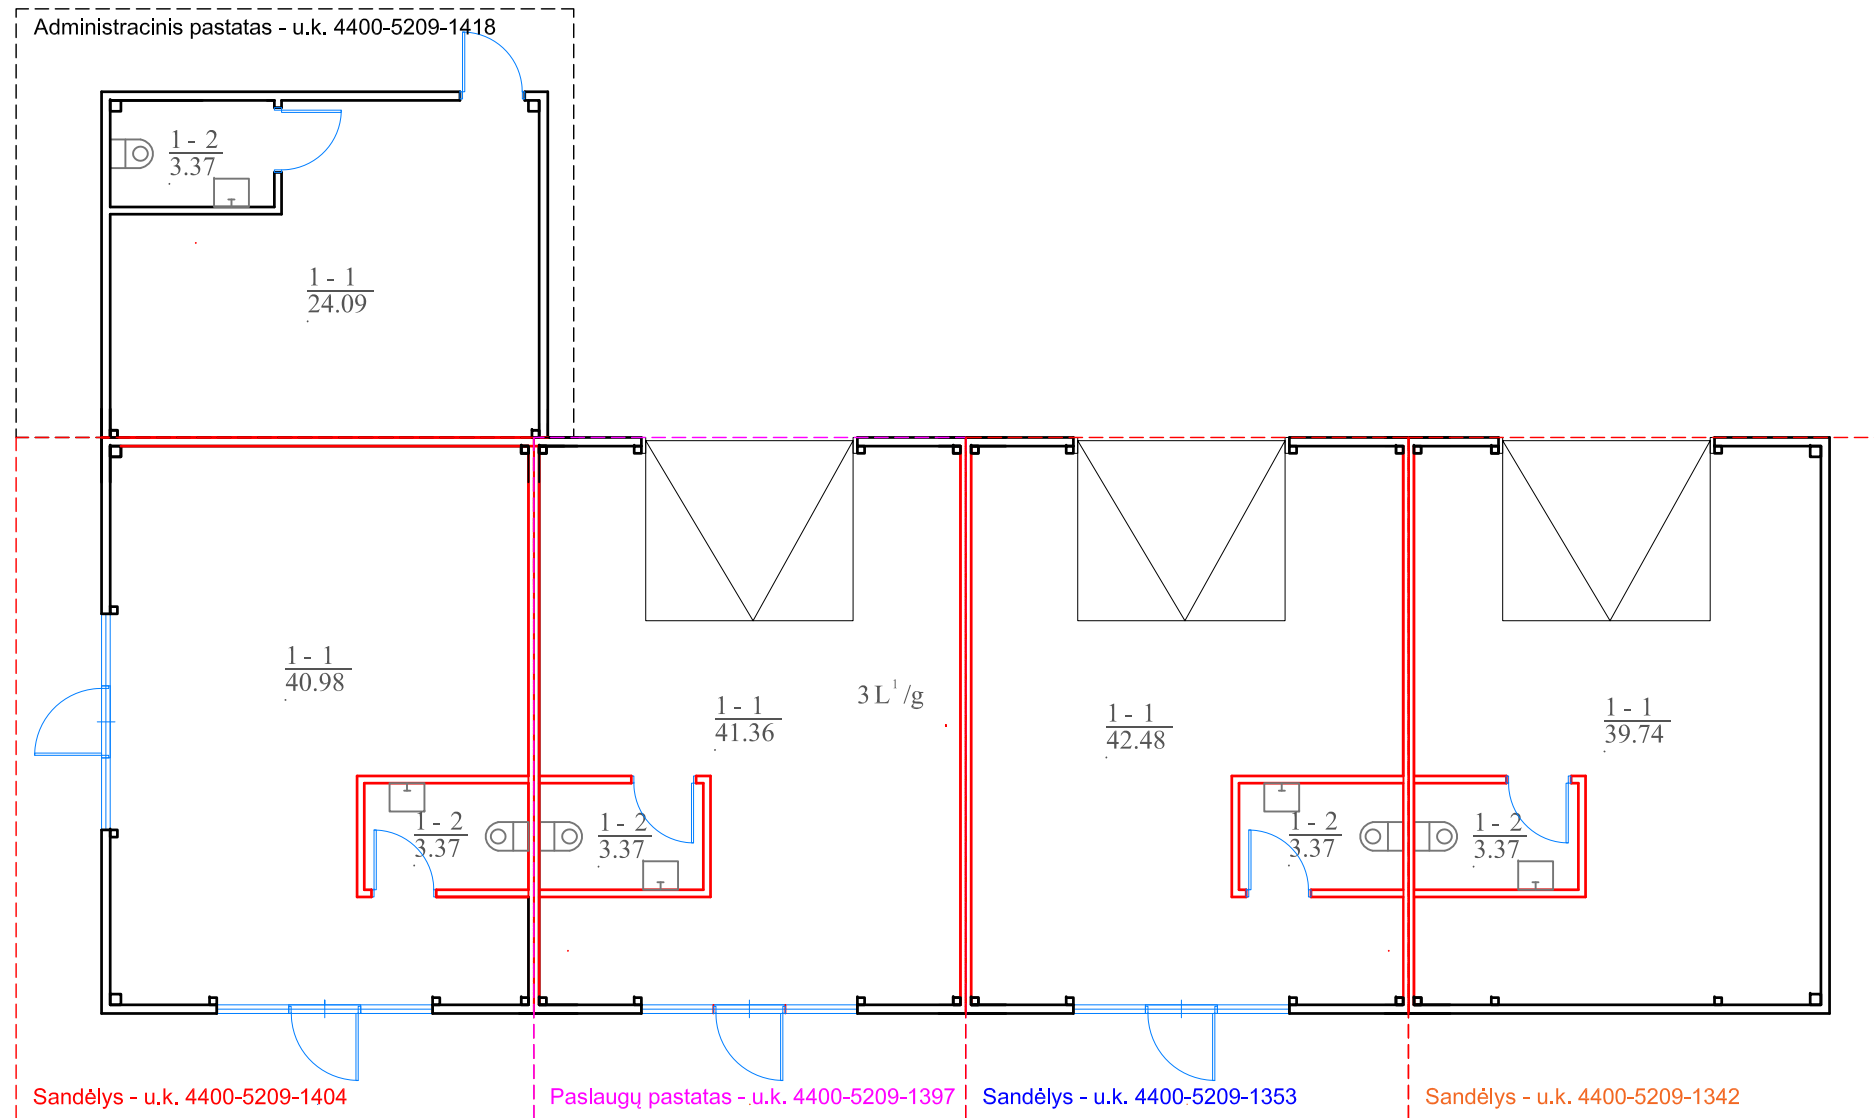

Sandėlys - u.k. 4400-5209-1418			
Spalva	Nr.	Pavadinimas	Plotas
	1-1	Administracinės pat.	24.09 m ²
	1-2	San. mazgas	3.37 m ²
		VISO:	45.85 m ²


Sandėlys - u.k. 4400-5209-1404			
Spalva	Nr.	Pavadinimas	Plotas
	1-1	Sandėlis	40.98 m ²
	1-2	San. mazgas	3.37 m ²
		VISO:	45.85 m ²

Paslaugų pastatas - u.k. 4400-5209-1397			
Spalva	Nr.	Pavadinimas	Plotas
	1-1	Paslaugų patalpa	41.36 m ²
	1-2	San. mazgas	3.37 m ²
		VISO:	45.85 m ²

Sandėlys - u.k. 4400-5209-1353			
Spalva	Nr.	Pavadinimas	Plotas
	1-1	Sandėlis	42.48 m ²
	1-2	San. mazgas	3.37 m ²
		VISO:	45.85 m ²

Sandėlys - u.k. 4400-5209-1342			
Spalva	Nr.	Pavadinimas	Plotas
	1-1	Sandėlis	39.74 m ²
	1-2	San. mazgas	3.37 m ²
		VISO:	43.11 m ²

SUTARTINIAI ŽYMĖJIMAI

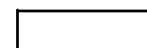


SIENOS



DEMONTUOJAMOS PERTVAROS

Projektuotojas MB „AMEBA“ Įm. k. 304826553				Projektas SANDĖLIAVIMO PASKIRTIES PASTATŲ (U.K.4400-5209-1342, U.K. 4400-5209-1353, U.K.4400-5209-1404), ADMINISTRACINIO PASTATO (U.K. 4400-5209-PASLAUGŲ PASTATO (U.K.4400-5209-1397) ESANČIŲ DRAUGYSTĖS G.10K,KAUNE TURTINIŲ VIENETŲ PERFORMAVIMAS ATLIKANT PAPRASTĄJĮ REMONTĄ IR KEIČIANT PASTATŲ PASKIRTĮ Į SANDĖLIAVIMO SU PASLAUGŲ PASKIRTIES PATALPOMIS.			
A818	PV	Ž. Radvilavičius	2024-04	Adresas	Draugystės g.10K, Kaunas		Laida
	Arch.	M. Kišonas	2024-04	Projekto dalis	Bendroji dalis (BD)		0
	Arch.	P. Čeičys	2024-04	Žymuo	24-0415-BD-AS- 03		
Kalb. sutrump.	Statytojas	UAB Service M&D group MK		Brėžinys	PIRMO AUKŠTO PLANAS M 1:100 DEMONTUOJAMŲ PERTVARŲ PLANAS M 1:100		Lapas Lapų

NAUJAI FORMUOJAMAS NT OBJEKTAS - SANDĖLYS

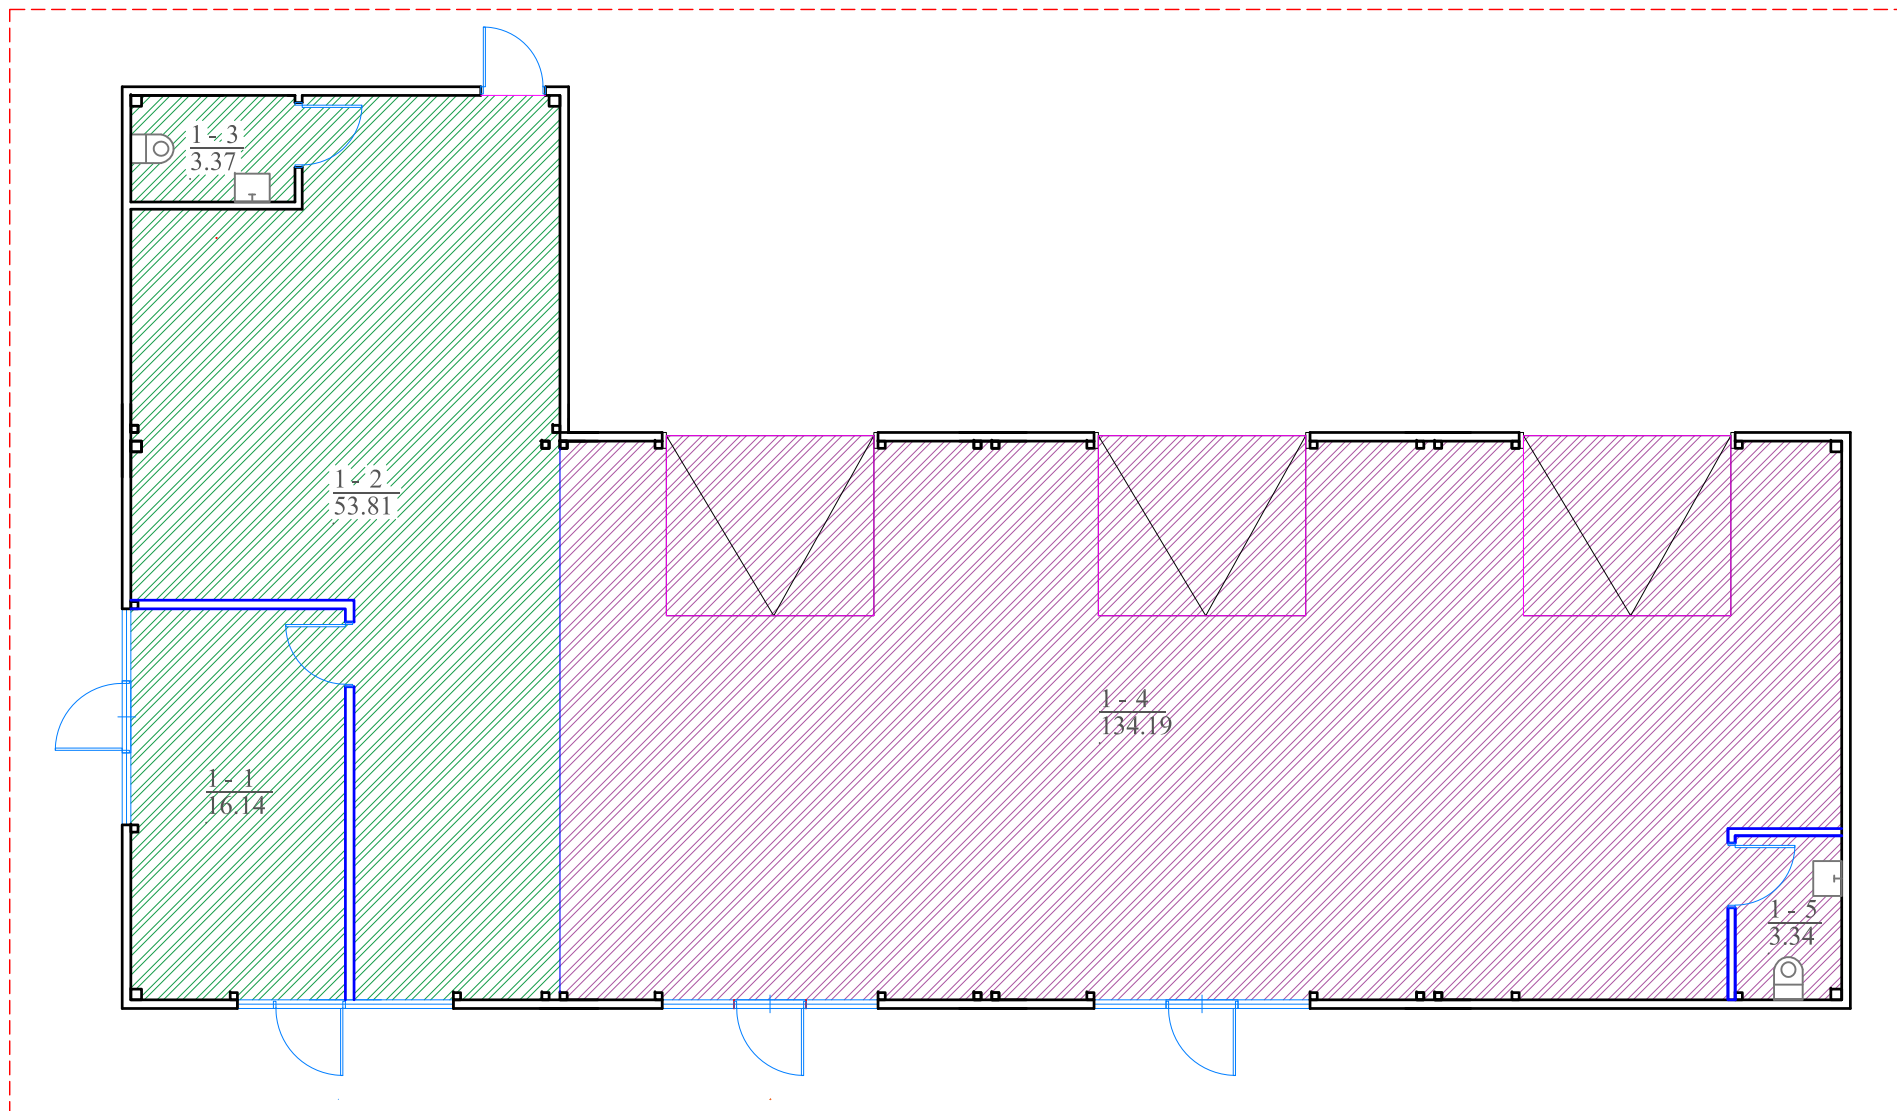

NAUJAI FORMUOJAMAS NT OBJEKTAS SANDĖLYS			
Paskirtis - sandėliavimo			
Spalva	Nr.	Pavadinimas	Plotas
	1-1	Paslaugų pat.	16.14 m ²
	1-2	Paslaugų pat.	53.81 m ²
	1-3	San. mazgas	3.37 m ²
	1-4	Sandėlis	134.19 m ²
	1-5	San. mazgas	3.34 m ²
	VISO:		210.85 m ²

PASLAUGŲ PASKIRTIES PATALPOS			
Spalva	Nr.	Pavadinimas	Plotas
	1-1	Paslaugų pat.	16.14 m ²
	1-2	Paslaugų pat.	53.81 m ²
	1-3	San. mazgas	3.37 m ²
	VISO:		73.32 m ²

SANDĖLIAVIMO PASKIRTIES PATALPOS			
Spalva	Nr.	Pavadinimas	Plotas
	1-4	Sandėlis	134.19 m ²
	1-5	San. mazgas	3.34 m ²
	VISO:		137.53 m ²

Pavadinimas	Mato vnt.	Kiekis prieš keitimą (Sandėliavimo paskirtis)	Kiekis prieš keitimą (Paslaugų paskirtis)	Kiekis prieš keitimą (Administravimo paskirtis)	Kiekis po keitimo (Sandėliavimo paskirtis su paslaugų pask. patalpomis)
NAUJAI FORMUOJAMAS NT OBJEKTAS - SANDĖLYS. PASKIRTIES KEITIMAS IŠ ADMINISTRACINĖS, SANDĖLIAVIMO, PASLAUGŲ Į SANDĖLIAVIMO PASKIRTIES PASTATĄ SU PASLAUGŲ PASKIRTIES PATALPOMIS					
Bendras plotas	m ²	133.31	44.73	27.46	210.85
Pagrindinis plotas	m ²	121.20	41.36	24.09	204.14
Sandėliavimo pask. patalpos	m ²				137.53
Paslaugų pask. patalpos	m ²				73.32
Administracinės pask. patalpos	m ²				


SUTARTINIAI ŽYMĖJIMAI

- SIENOS
- NAUJAI MONTUOJAMOS PERTVAROS
- NAUJAI MONTUOJAMA STIKLINĖ PERTVARA

PASTABOS:

1. SAVININKAI IŠLIEKA ESAMI
2. SAVININKAI DALINASI PASTATĄ 1/2 DALIMIS.
3. LAUKO DARBAI NENUMATOMI.
4. LANGAI IR IŠORĖS DURYS NESIKEIČIA.
5. STATYBOS DARBAI ATLIEKAMI PAGRASTOJO REMONTO RĖMUOSE

Projektuotojas MB „AMEBA“ Įm. k. 304826553				Projektas SANDĖLIAVIMO PASKIRTIES PASTATŲ (U.K.4400-5209-1342, U.K. 4400-5209-1353, U.K.4400-5209-1404), ADMINISTRACINIO PASTATO (U.K. 4400-5209-PASLAUGŲ PASTATO (U.K.4400-5209-1397) ESANČIŲ DRAUGYSTĖS G.10K,KAUNE TURTINIŲ VIENETŲ PERFORMAVIMAS ATLIEKANT PAGRASTĄJĮ REMONTĄ IR KEIČIANT PASTATŲ PASKIRTĮ Į SANDĖLIAVIMO SU PASLAUGŲ PASKIRTIES PATALPOMIS.			
A818	PV	Ž. Radvilavičius	2024-04	Adresas	Draugystės g.10K, Kaunas		Laida
	Arch.	M. Kišonas	2024-04	Projekto dalis	Bendroji dalis (BD)		0
	Arch.	P. Čeičys	2024-04	Žymuo	24-0415-BD-AS- 04		
Kalb. sutrump.	Statytojas LT UAB Service M&D group MK			Brėžinys PIRMO AUKŠTO PLANAS M 1:100 TURTINIŲ VIENETŲ SCHEMA M1:100		Lapas	Lapų

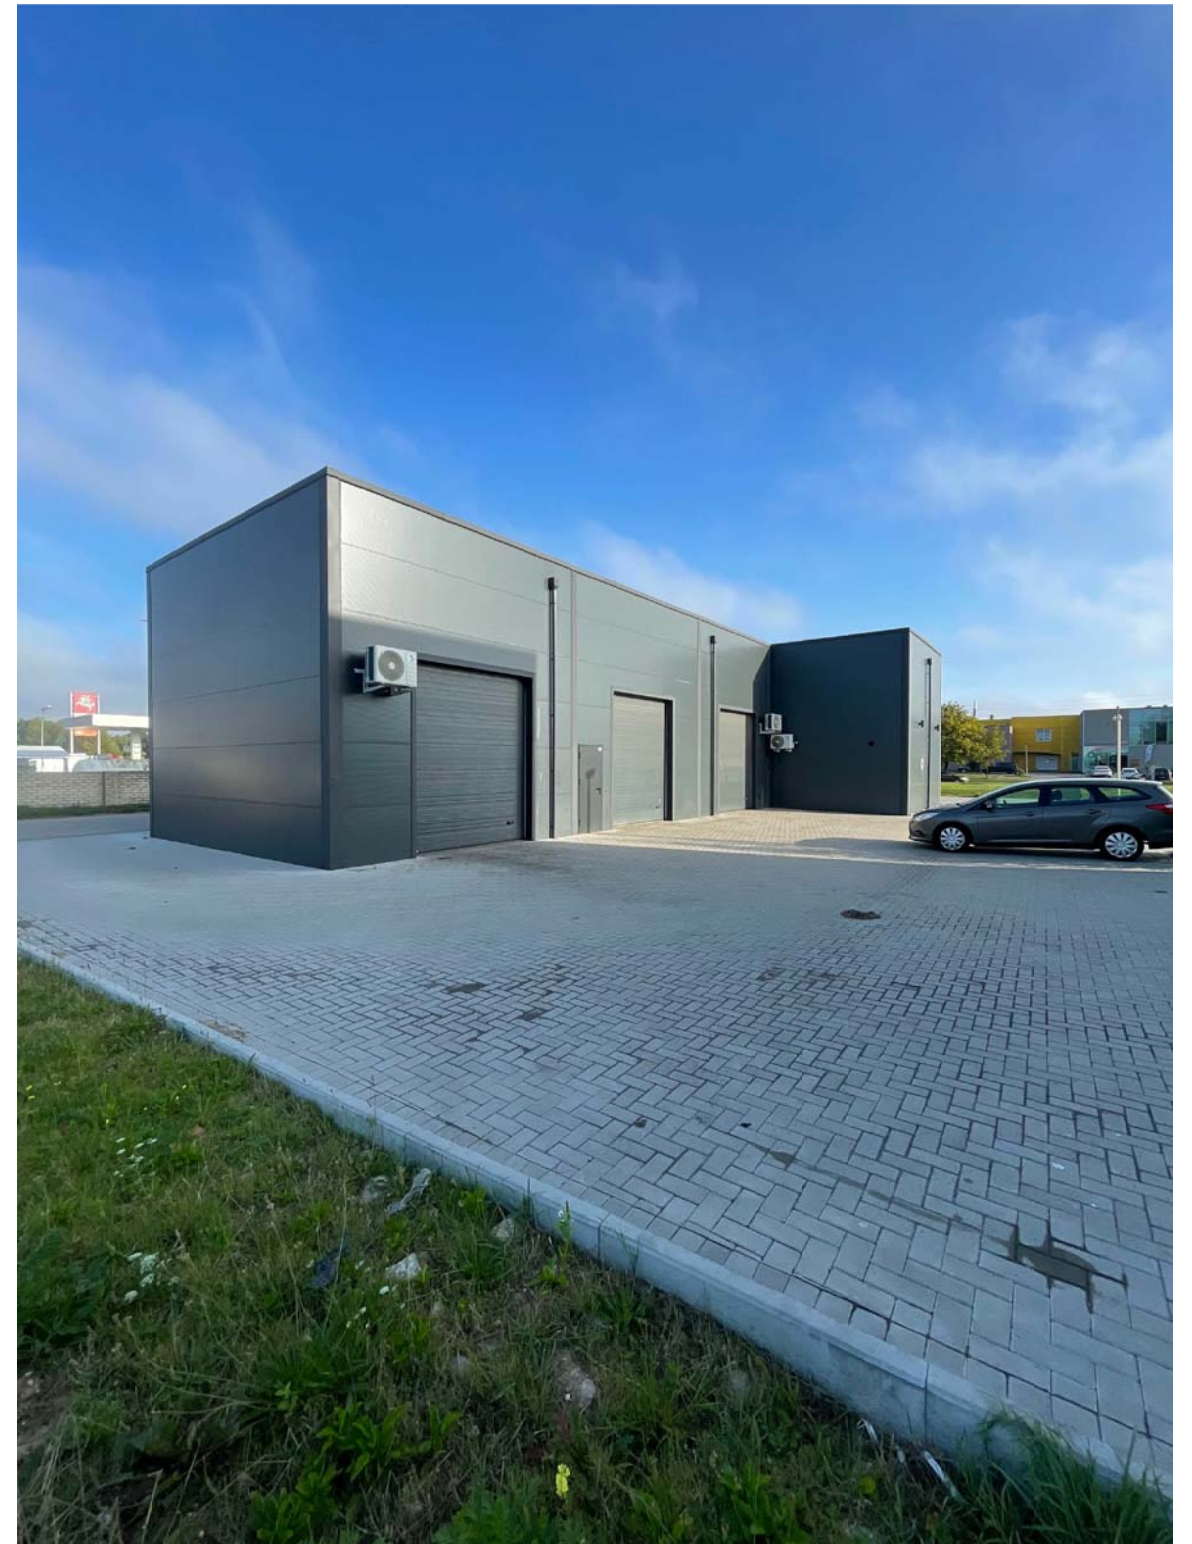

Projektuotojas MB „AMEBA“ Įm. k. 304826553				Projektas SANDĖLIAVIMO PASKIRTIES PASTATŲ (U.K.4400-5209-1342, U.K. 4400-5209-1353, U.K.4400-5209-1404), ADMINISTRACINIO PASTATO (U.K. 4400-5209-PASLAUGŲ PASTATO (U.K.4400-5209-1397) ESANČIŲ DRAUGYSTĖS G.10K,KAUNE TURTINIŲ VIENETŲ PERFORMAVIMAS ATLIKANT PAPRASTĄJĮ REMONTĄ IR KEIČIANT PASTATŲ PASKIRTĮ Į SANDĖLIAVIMO SU PASLAUGŲ PASKIRTIES PATALPOMIS.				
A818	PV	Ž. Radvilavičius		2024-04	Adresas	Draugystės g.10K, Kaunas		Laida
	Arch.	M. Kišonas		2024-04	Projekto dalis	Bendroji dalis (BD)		0
	Arch.	P. Čeičys		2024-04	Žymuo	24-0415-BD-AS- 05		
Kalb. sutrump.	Statytojas LT UAB Service M&D group M. K.				Brėžinys FOTOFIKSACIJOS			Lapas Lapų