



MB „Valdo archstudija“
įmonės kodas 306037649
Vytauto 34, LT-68295 Marijampolė
el. paštas: valdoarchstudija@gmail.com
Tel.: +370 686 83370

Projekto Nr. 05

Užsakovas (statytojas): M.V.

Projekto pavadinimas: Dvibučio gyvenamojo namo su paslaugų patalpomis
Kauno g. 57, Marijampolėje, statybos projektas

Statinio paskirtis: Gyvenamieji pastatai

Statinio kategorija: Neypatingas

Statybos rūšis: Naujo statinio statyba

Statinio projekto etapas: Techninis darbo projektas (TDP)

Projekto dalis: Bendroji, sklypo plano dalis (BD, SP)

Bylos žymuo: 05-01-BD

Laida: A

SPV	Valdas	Atestato Nr.
SPDV	Naumavičius	A 1662

Direktore	Ilona Naumavičienė
-----------	-----------------------

Marijampolė 2024

A laida

Užsakovo pageidavimu 2024, mažinamas pastato tūris, aukštis ir tikslinama vieta sklype taigi reikalinga rengti A laidą. Pastatas – dvibutis gyvenamasis namas.

A laidos projekto pavadinimas:

Dvibučio gyvenamojo namo su paslaugų patalpomis Kauno g. 57, Marijampolėje, statybos projektas.

Sprendimas įgyvendinti rengiama projekto A laida:

Mažinamas pastato tūris, aukštis ir tikslinama pastato vieta sklype iki 2 metrų.

Šiam keitimui parengiami brėžiniai:

Sklypo planas;

Pirmo, antro aukšto planai;

Pjūvio planas;

Fasadų planas;

Stogo planas.

Parengė: PV

Valdas Naumavičius
A 1662

05-TDP-01-BD.AR	Lapas	Lapų	Laida
	1	7	A

TURINYS

BYLA	Lapų sk. rinkmenoje	Dokumento pavadinimas	Lapai
I	6	BENDROJI DALIS (BD)	1
	1	Turinys	1
	1	Techninio darbo projekto (TDP) sudėties žiniaraštis	1
	1	Bendrieji patalpų rodikliai	1
	1	Privalomųjų TDP rengimo dokumentų ir pagrindinių normatyvinių statybos techninių dokumentų sąrašas	1
	6	Aiškinamasis raštas (AR)	1
I	3	ARCHITEKTŪRINĖ DALIS	1
		VISO:	7 Lapai

1. SUPAPRASTINTO PROJEKTO (SSP) SUDĖTIES ŽINIARAŠTIS

Eil. Nr.	Bylos žymuo	Laida	Dokumento pavadinimas	Pastabos
1	05-01-TDP-BD.AR 05-01-TDP -BD.TS	A	Bendroji dalis Bendrieji rodikliai Bendras aiškinamasis raštas Bendroji techninė specifikacija	
2	05-01-TDP -SA-B.01 05-01-TDP -SA-B.02	A	Brėžiniai	

2. BENDRIEJI STATINIO RODIKLIAI

Statytojas: M.V.

Adresas: Kauno g. 57, Marijampolė
Pastatas: Gyvenamasis namas

Mažinamas pastato tūris, aukštis ir tikslinama vieta sklype iki 2 metrų.

Etapas: Techninis darbo projektas

2.1. Lentelė. Bendrieji statinių rodikliai

Pavadinimas	Mato vienetas	Kiekis	Pastabos
I. SKLYPAS			0 laida
1. sklypo plotas	m ²	699	
2. sklypo užstatymo intensyvumas		48	53
3. sklypo užstatymo tankumas	%	33	33
II. GYVENAMIEJI PASTATAI			
Gyvenamasis namas			
1 bendrasis plotas*:	m ²	336,08	367,19
2. naudingas plotas*:	m ²	336,08	367,19
3. aukštis :	m	8,6	10,2
4. tūris :	m ³	1582	1680
5. pastato atsparumas ugniai (I, II ar III)		II	

*Žvaigždute pažymėti rodikliai apskaičiuojami vadovaujantis Nekilnojamojo turto kadastrinių matavimų ir kadastro duomenų surinkimo taisyklėmis, kurias tvirtina Lietuvos Respublikos žemės ūkio ministras. Baigus statybą ir atlikus kadastrinius matavimus šie rodikliai gali turėti neesminių nukrypimų.

Statinio projekto vadovas : Valdas Naumavičius  A1662
(vardas, pavardė, parašas, kvalifikacijos atestato arba pažymos Nr., data)

TVIRTINU:

Statytojas: M.V.

3. PRIVALOMŲJŲ SUPAPRASTINTO PROJEKTO RENGIMO DOKUMENTŲ BEI
PAGRINDINIŲ NORMATYVINIŲ STATYBOS TECHNINIŲ DOKUMENTŲ, KURIAIS VADOVAUJANTIS
PARENGTAS PROJEKTAS, SĄRAŠAS

Šis projektas parengtas vadovaujantis sekančiais pagrindiniais LR įstatymais ir Vyriausybės nutarimais:

Dvibučio gyvenamojo namo su paslaugų patalpomis Kauno g. 57, Marijampolėje, statybos projektas, parengtas vadovaujantis privalomaisiais dokumentais:

- Nekilnojamojo turto registro duomenimis, registro Nr. 18/1399;
- Žemės sklypo planu M1:500 (kadastrinis Nr. 1801/0006:2);
- Topografiniu planu

1. Lietuvos Respublikos statybos įstatymas (Žin., 1996, Nr. 32-788; 2001, Nr. 101-3597);
2. Lietuvos Respublikos teritorijų planavimo įstatymas (Žin., 2013-07-16, Nr. 76-3824);
3. Lietuvos Respublikos Vyriausybės 1992 m. gegužės 12 d. nutarimą Nr. 343 „Dėl specialiųjų žemės ir miško naudojimo sąlygų patvirtinimo“ (Žin., 1992, Nr. 22-652);
4. Lietuvos Respublikos energetikos įstatymas (Žin., 2004, Nr. 107-3964; 2009, Nr. 38-1437), 2012, Nr. 17-752);

STATYBOS TECHNINIAI REGLAMENTAI, HIGIENOS NORMOS IR KT REIKALAVIMAI

1.	STR 1.01.02:2016	Normatyviniai statybos techniniai dokumentai
2.	STR 1.01.08:2002	Statinio statybos rūšys
3.	STR 1.01.03:2017	Statinių klasifikavimas
4.	STR 1.02.01:2017	Statybos dalyvių atestavimo ir teisės pripažinimo tvarkos aprašas
5.	STR 1.02.09:2011	Teisės atlikti pastatų energinio naudingumo sertifikavimą įgijimo tvarkos aprašas
6.	STR 1.04.02:2011	Inžineriniai geologiniai (geotechniniai) tyrimai
7.	STR 1.04.04:2017	Statinio projektavimas, projekto ekspertizė
8.	LST1516	Statinio projektas. Bendrieji įforminimo reikalavimai.
9.	STR2.02.09:2005	Vienbučiai ir dvibučiai gyvenamieji pastatai
10.	STR 1.05.01:2017	Statybą leidžiantys dokumentai. Statybos užbaigimas. Statybos sustabdymas. Savavališkos statybos padarinių šalinimas. Statybos pagal neteisėtai išduotą statybą leidžiantį dokumentą padarinių šalinimas
11.	STR 1.06.01:2016	Statybos darbai. Statinio statybos priežiūra
12.	STR 1.12.06:2002	Statinio naudojimo paskirtis ir gyvavimo trukmė
13.	STR 2.01.02:2016	Pastatų energinio naudingumo projektavimas ir sertifikavimas
14.	STR 2.01.06:2009	Statinių apsauga nuo žaibo. Išorinė statinių apsauga nuo žaibo
15.	STR 2.01.07:2003	Pastatų vidaus ir išorės aplinkos apsauga nuo triukšmo
16.	STR 2.01.08:2003	Lauko sąlygomis naudojamos įrangos į aplinką skleidžiamo triukšmo valdymas
17.	STR2.04.01:2018	„Pastatų atitvaros. Sienos, stogai, langai ir išorinės įėjimo durys“
18.	STR 2.02.01:2004	Gyvenamieji pastatai
19.	STR 2.02.04:2004	Vandens ėmimas, vandenruoša. Pagrindinės nuostatos
20.	STR 2.03.01:2019	Statinių prieinamumas
21.	STR 1.03.07:2017	Statinių techninės ir naudojimo priežiūros tvarka. Naujų nekilnojamojo turto kadastro objektų formavimo tvarka
22.	STR 2.05.03:2003	Statybinių konstrukcijų projektavimo pagrindai.
23.	STR 2.05.04:2003	Poveikiai ir apkrovos.
24.	STR 2.05.05:2005	Betoninių ir gelžbetoninių konstrukcijų projektavimas
25.	STR 2.05.06:2005	Aliumininių konstrukcijų projektavimas.

05-TDP-01-BD.AR	Lapas	Lapų	Laida
	5	7	A

26.	STR 2.05.07:2005	Medinių konstrukcijų projektavimas
27.	STR 2.05.08:2005	Plieninių konstrukcijų projektavimas. Pagrindinės nuostatos
28.	STR 2.05.09:2005	Mūrinių konstrukcijų projektavimas
29.	STR 2.05.10:2005	Armocementinių konstrukcijų projektavimas
30.	STR 2.05.11:2005	Gaisro temperatūrų veikiamų gelžbetoninių konstrukcijų projektavimas
31.	STR 2.05.12:2005	Betoninių ir gelžbetoninių konstrukcijų iš tankiojo silikatbetonio projektavimas
32.	STR 2.05.13:2004	Statinių konstrukcijos grindys
33.	STR 2.07.01:2003	Vandentiekis ir nuotekų šalintuvas. Pastato inžinerinės sistemos. Lauko inžineriniai tinklai.
34.	STR 2.08.01:2004	Dujų sistemos pastatuose
35.	STR 2.09.02:2005	Šildymas, vėdinimas ir oro kondicionavimas.
36.	HN33-2011	Triukšmo ribiniai dydžiai gyvenamuosiuose ir visuomeninės paskirties pastatuose bei jų aplinkoje
37.	HN36:2009	Draudžiamos ir ribojamos medžiagos
38.	HN42:2009	Gyvenamųjų ir visuomeninių pastatų patalpų mikroklimatas. Sveikatos apsaugos ministro 2009-12-29 įsakymas Nr.V-1081
39.	HN98:2000	Natūralus Ir dirbtinis darbo vietų apšvietimas
40.	RSN37-90	Požeminių inžinerinių tinklų įvadų į Pastatus ir įgilintų patalpų vėdinimo įrengimo taisyklės
41.	RSN156-94	Statybinė klimatologija.
42.	RSN26-90	Vandens vartojimo normos
43.	DT-5-00	Saugos ir sveikatos taisyklės statyboje
44.		Gaisrinės saugos pagrindiniai reikalavimai (2010-12-07 Nr.1-338)
45.		Bendrosios priešgaisrinės saugos taisyklės (2005-02-18 Nr.64)
46.		Gyvenamųjų pastatų gaisrinės saugos taisyklės (2011-02-22 Nr.1-64)
47.		Želdinių apsaugos, vykdant statybos darbus, taisyklės Nr.D1-193

4. BENDRAS AIŠKINAMASIS RAŠTAS

4.1 PROJEKTUOJAMO OBJEKTO PAŽINTINIAI DUOMENYS IR SPRENDINIAI

Pastatas – Dvibutis gyvenamasis namas su paslaugų paskirties patalpomis.

Žemės sklypo Kauno 57, Marijampolėje, paskirtis – kita, naudojimo būdas – vienbučių ir dvibučių gyvenamųjų pastatų teritorijos, kurio plotas 0,0699 ha.

Projektas parengtas naudojant legalias ar atviro kodo kompiuterines programas: ArchiCad 24, DraftSight, LibreOffice, PDFArchitect.

Pastato šildomas dujomis, šildymo sistema išvedžiota po grindimis.

Vanduo iš miesto centralizuotų tinklų.

Nuotekų šalinimas į centralizuotus buitinių nuotekų tinklus.

Elektros energijos tiekimas po leidimo išdavimo pagal naujai išduodamas TS.

Nekeičiant privalomųjų tvarkymo ir naudojimo režimų reikalavimų, savininkų pageidavimu atliekami šie veiksmai: Mažinamas pastato tūris, aukštis ir tikslinama statinio vieta sklype.

Rengiama A laida.

05-TDP-01-BD.AR	Lapas	Lapų	Laida
	6	7	A

4.2. STATINIO ATITIKTIS VISUOMENĖS SVEIKATOS SAUGOS REIKALAVIMAMS.

Projektuojamas gyvenamasis namas atitiks galiojančias Lietuvos higienos normas:

- HN 33:2011 „Triukšmo ribiniai dydžiai gyvenamuosiuose ir visuomeninės paskirties pastatuose bei jų aplinkoje“. Gyvenamajame name triukšmas neviršys ribinių kiekių.

- HN 42:2009 „Gyvenamųjų ir visuomeninių pastatų patalpų mikroklimatas. Sveikatos apsaugos ministro 2009-12-29 įsakymas Nr.V-1081“.

- HN 98:2000 Natūralus ir dirbtinis darbo vietų apšvietimas. Gyvenamajame name yra dideli langai, kurie užtikrina natūralų apšvietimą. Esant tamsiam periodui ar vakaro metu lubose yra sumontuotos lempos, kurios užtikrina tinkamą apšvietimą patalpose (min 250 lx). Įėjimo vietose tamsiu paros metu dirbtinis apšvietimas įsijungia automatiškai.

Pastato vidaus aplinkos garso klasė. Projektuojamas C garso klasės akustinio komforto lygis. Pastato atitvaros, langai ir durys atitinka norminę garso izoliaciją.

Gyvenamosiose patalpose triukšmo lygis neviršys ribinius dydžius t.y. 55 -45 dB. todėl apsaugoti aplinką nuo triukšmo ir vibracijos papildomai nereikalaujama.

Tarpaukštinė perdanga nuo triukšmo ir nuo smūgio izoliuojama 30 mm storio SSB 1 mineralinės vatos sluoksniu.

4.3. BENDRIEJI TECHNINIAI REIKALAVIMAI

Nurodymai statinio eksploatacijai:

1) Statinius saugoti nuo ardančiųjų klimatinių (vėjo, lietaus drėgmės, temperatūrinių pokyčių, saulės radiacijos) poveikių.

2) Žiemą šalinti sniego sankaupas ant stogo, prie pastatų, virš praėjimo ant karnizų kabančius ledo varveklus, valyti takus.

3) Nuolat prižiūrėti, kad būtų techniškai tvarkinga elektros tinklų ir kita inžinerinė įranga.

4.4. REIKALINGI DOKUMENTAI STATYBOS PRADŽIAI

Užsakovui reikalinga išsiimti statybą leidžiantį dokumentą Marijampolės savivaldybės administracijoje.

Projekto vadovas

Valdas Naumavičius, atestato Nr. A 1662

05-TDP-01-BD.AR	Lapas	Lapų	Laida
	7	7	A

Bendrieji statinių ir sklypo rodikliai:
sklypo plotas - 699 m² .
sklypo užstatymo intensyvumas - 48 % .
sklypo užstatymo tankumas - 33 % .
pastato bendras plotas – 336,54 m².
pastato naudingas plotas – 336,54 m².
pastato tūris - 1582 m³
aukštų skaičius - 2 a.
pastato aukštis - 8,6 m.
bendras automobilių skaičius sklype - 7 vnt.
trinkelė dangos automobilių aikštelė,
takai (trinkelės) – 279 m².
želdynų plotas sklype – 203 m² (29%).
energetinio naudingumo klasė A++
pastato akustinio komforto sąlygų klasė C

Žymėjimas:

-  dvibutis gyvenamasis namas
-  aikštelė, terasos, takai
-  veja, dekoratyviai augalai
-  automobiliai
-  įvažiavimas, išvažiavimas
-  įėjimai į pastatą
-  sklypo riba
-  esami pastatai
-  elektros apsaugos zona
-  dujų apsaugos zona


STATINIO TDP IR TERITORIJŲ PLANAVIMO DOKUMENTŲ ATITIKIMAS

Rodikliai	bendras planas	STDP
Užstatymo tankumas	< 33 %	< 33 %
Užstatymo intensyvumas	< 80 %	48 %
Želdynų plotas	> 20 %	29 %
Pastato aukštis	< 5a/20 m	2a/8,6 m

SVARBU:

- Projektas rengiamas užsakovo žemės sklypo ribose.
- Gavus statybos leidimą, reikia užsakyti TS inžinerinių tinklų pasijungimui ir pasirengti projektus (elektros, vandentiekio, buitinių nuotekų ar ryšių prisijungimui)
- Inžinerinių tinklų projektavimui valstybinėje žemėje gauti NŽT sutikimą.
- Tvorą įsirengti vadovaujantis STR 1.05.01.:2017 7 „Statybą leidžiantys dokumentai. Statybos užbaigimas. Statybos sustabdymas. Savavališkos statybos padarinių šalinimas. Statybos pagal neteisėtai išduotą statybą leidžiantį dokumentą padarinių šalinimas“ 7 priedu ir STR 1.01.03:2017 „Statinių klasifikavimas“.
- Veikiančias melioracijos sistemas ir įrenginius atstatyti.
- Elektros kabelį kloti vadovaujantis ESO techninėms sąlygomis (išsimti po statybos leidimo).

STATYBOS SKLYPO PLANAS M1: 250

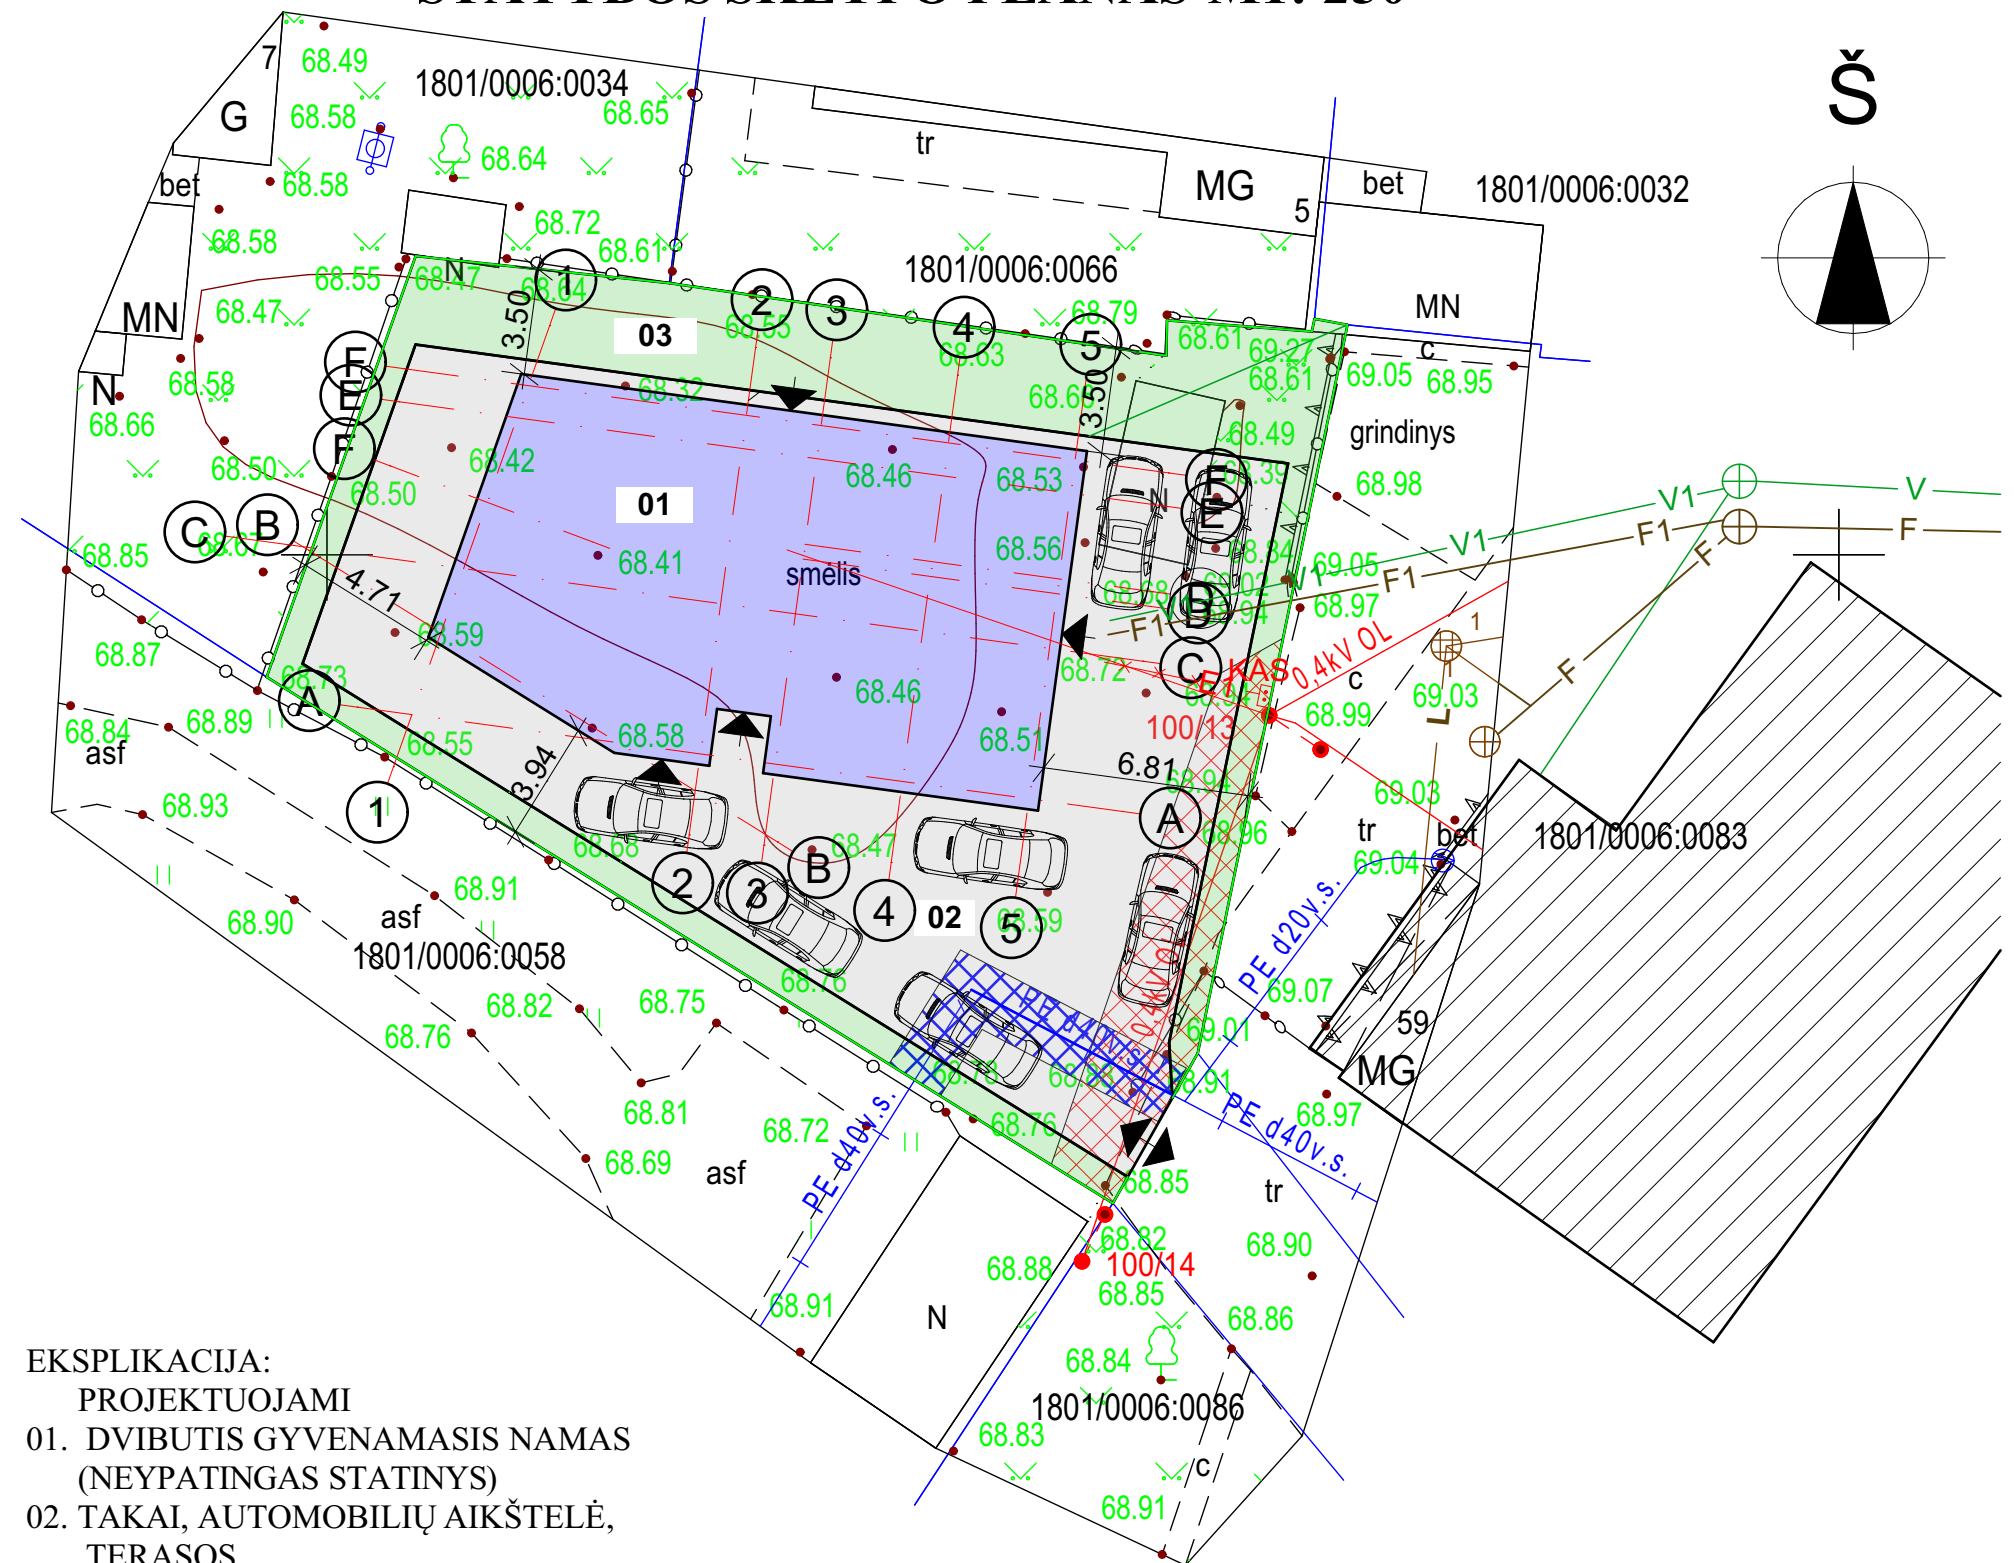


EKSPLIKACIJA:

PROJEKTUOJAMI

- DVIBUTIS GYVENAMASIS NAMAS (NEYPATINGAS STATINYS)
- TAKAI, AUTOMOBILIŲ AIKŠTELĖ, TERASOS
- VEJA, DEKORATYVIANIAI AUGALAI

A	2024-08	MAŽINAMAS PASTATOTŪRIS, AUKŠTIS IR TIKSLINAMA VIETA SKLYPE			
0	2022-06	STATYBOS LEIDIMUI GAUTI			
LAIDA	IŠLEIDIMO DATA	LAIDOS STATUSAS IR IŠLEIDIMO PRIEŽASTIS (JEI TAIKOMA)			
	MB „Valdo archstudija“ įmonės kodas 306037649 Vytauto 34, LT-68295 Marijampolė Tel.: +370 686 83370 / el. paštas: valdoarchstudija@gmail.com				STATINIO PROJEKTO PAVADINIMAS Paslaugų pastato su gyvenamosiomis patalpomis Kauno g. 57, Marijampolėje, statybos projektas
	KVAL. DOK. NR. A 1662	SPV SPDV	Valdas Naumavičius	E. Parašas	2024
STATINIO NR. IR PAVADINIMAS 01 GYVENAMASIS NAMAS					DOKUMENTO PAVADINIMAS SKLYPO PLANAS M1:250
DOKUMENTO ŽYMUO 05-XX-STDP-SP.B-002					LAIDA A
UŽSAKOVAS, STATYTOJAS M.V.					LAPAS 1
LT					LAPŲ 1

PIRMO AUKŠTO PLANAS M1:100

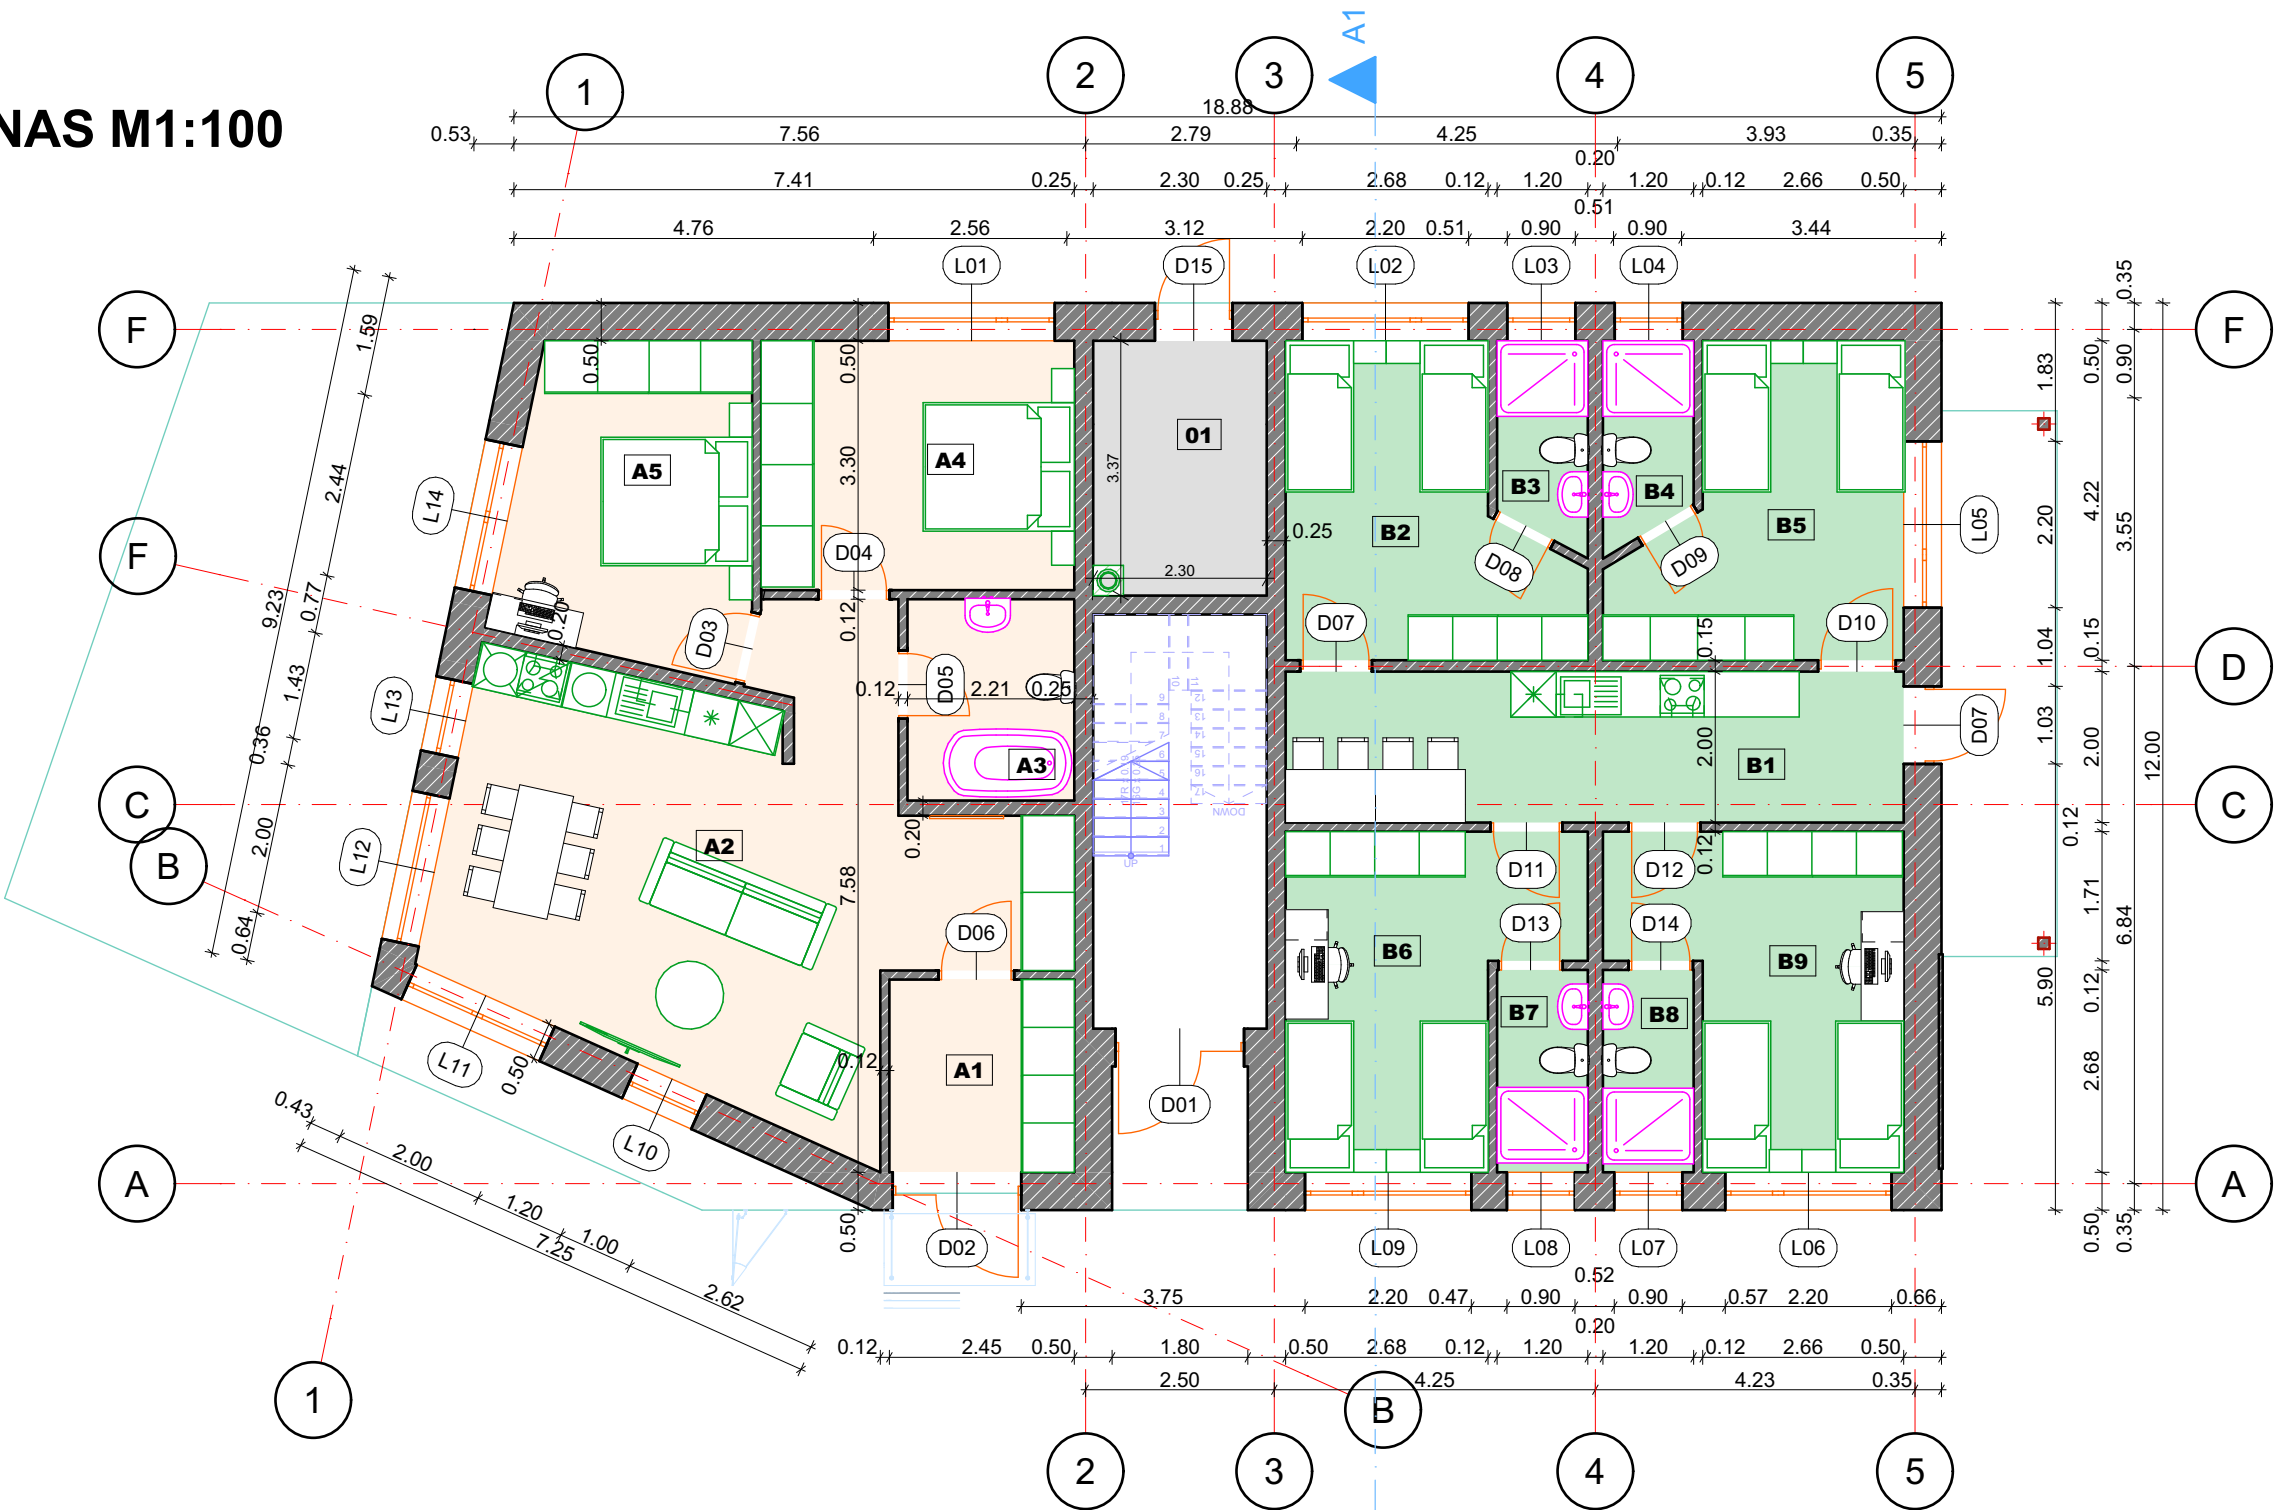

I BUTO EKSPLIKACIJA		
Nr	Patalpos pavadinimas	plotas
A1	TAMBURAS	6.23
A2	GYVENAMASIS KAMBARYS	37.99
A3	KAMBARYS	5.88
A4	KAMBARYS	13.66
A5	KAMBARYS	13.19
		76.95 m ²


BENDROS PATALPOS		
Nr	Patalpos pavadinimas	plotas
01	KATILINĖ	7.74
		7.74 m ²

APGYVENDINIMO PATALPŲ EKSPLIKACIJA		
Nr.	Patalpos pavadinimas	Plotas m2
B1	VIRTUVĖ SU SVETAINE	16.32
B2	KAMBARYS	13.37
B3	WC, DUŠAS	3.08
B4	WC, DUŠAS	3.03
B5	KAMBARYS	13.34
B6	KAMBARYS	14.32
B7	WC, DUŠAS	3.21
B8	WC, DUŠAS	3.21
B9	KAMBARYS	14.23
		84.11 m ²

Bendras pastato plotas - 336,54 m²

A	2024 08	MAŽINAMAS PASTATOTŪRIS, AUKŠTIS IR TIKSLINAMA VIETA SKLYPE			
0	2022 06	STATYBOS LEIDIMUI GAUTI			
LAIDA	IŠLEIDIMO DATA	LAIDOS STATUSASIR IŠLEIDIMO PRIEŽASTIS (JEI TAIKOMA)			
	MB „Valdo archstudija“ įmonės kodas 306037649 Vytauto 34, LT-68295 Marijampolė Tel.: +370 686 83370 / el. paštas: valdoarchstudija@gmail.com			STATINIO PROJEKTO PAVADINIMAS	
				Paslaugų pastato su gyvenamosiomis patalpomis Kauno g. 57, Marijampolėje, statybos projektas	
KVAL. DOK. NR.	SPV SPDV	Valdas Naumavičius	E. Parašas	2024	STATINIO NR IR PAVADINIMAS
A 1662					01 GYVENAMASIS NAMAS
					DOKUMENTO PAVADINIMAS AUKŠTO PLANAS M1:100
					LAIDA A
LT	UŽSAKOVAS, STATYTOJAS. M.V.				DOKUMENTO ŽYMUO 05-01-STDP-SA.B-01
					LAPAS 1
					LAPŲ 1

ANTRO AUKŠTO PLANAS M1:100

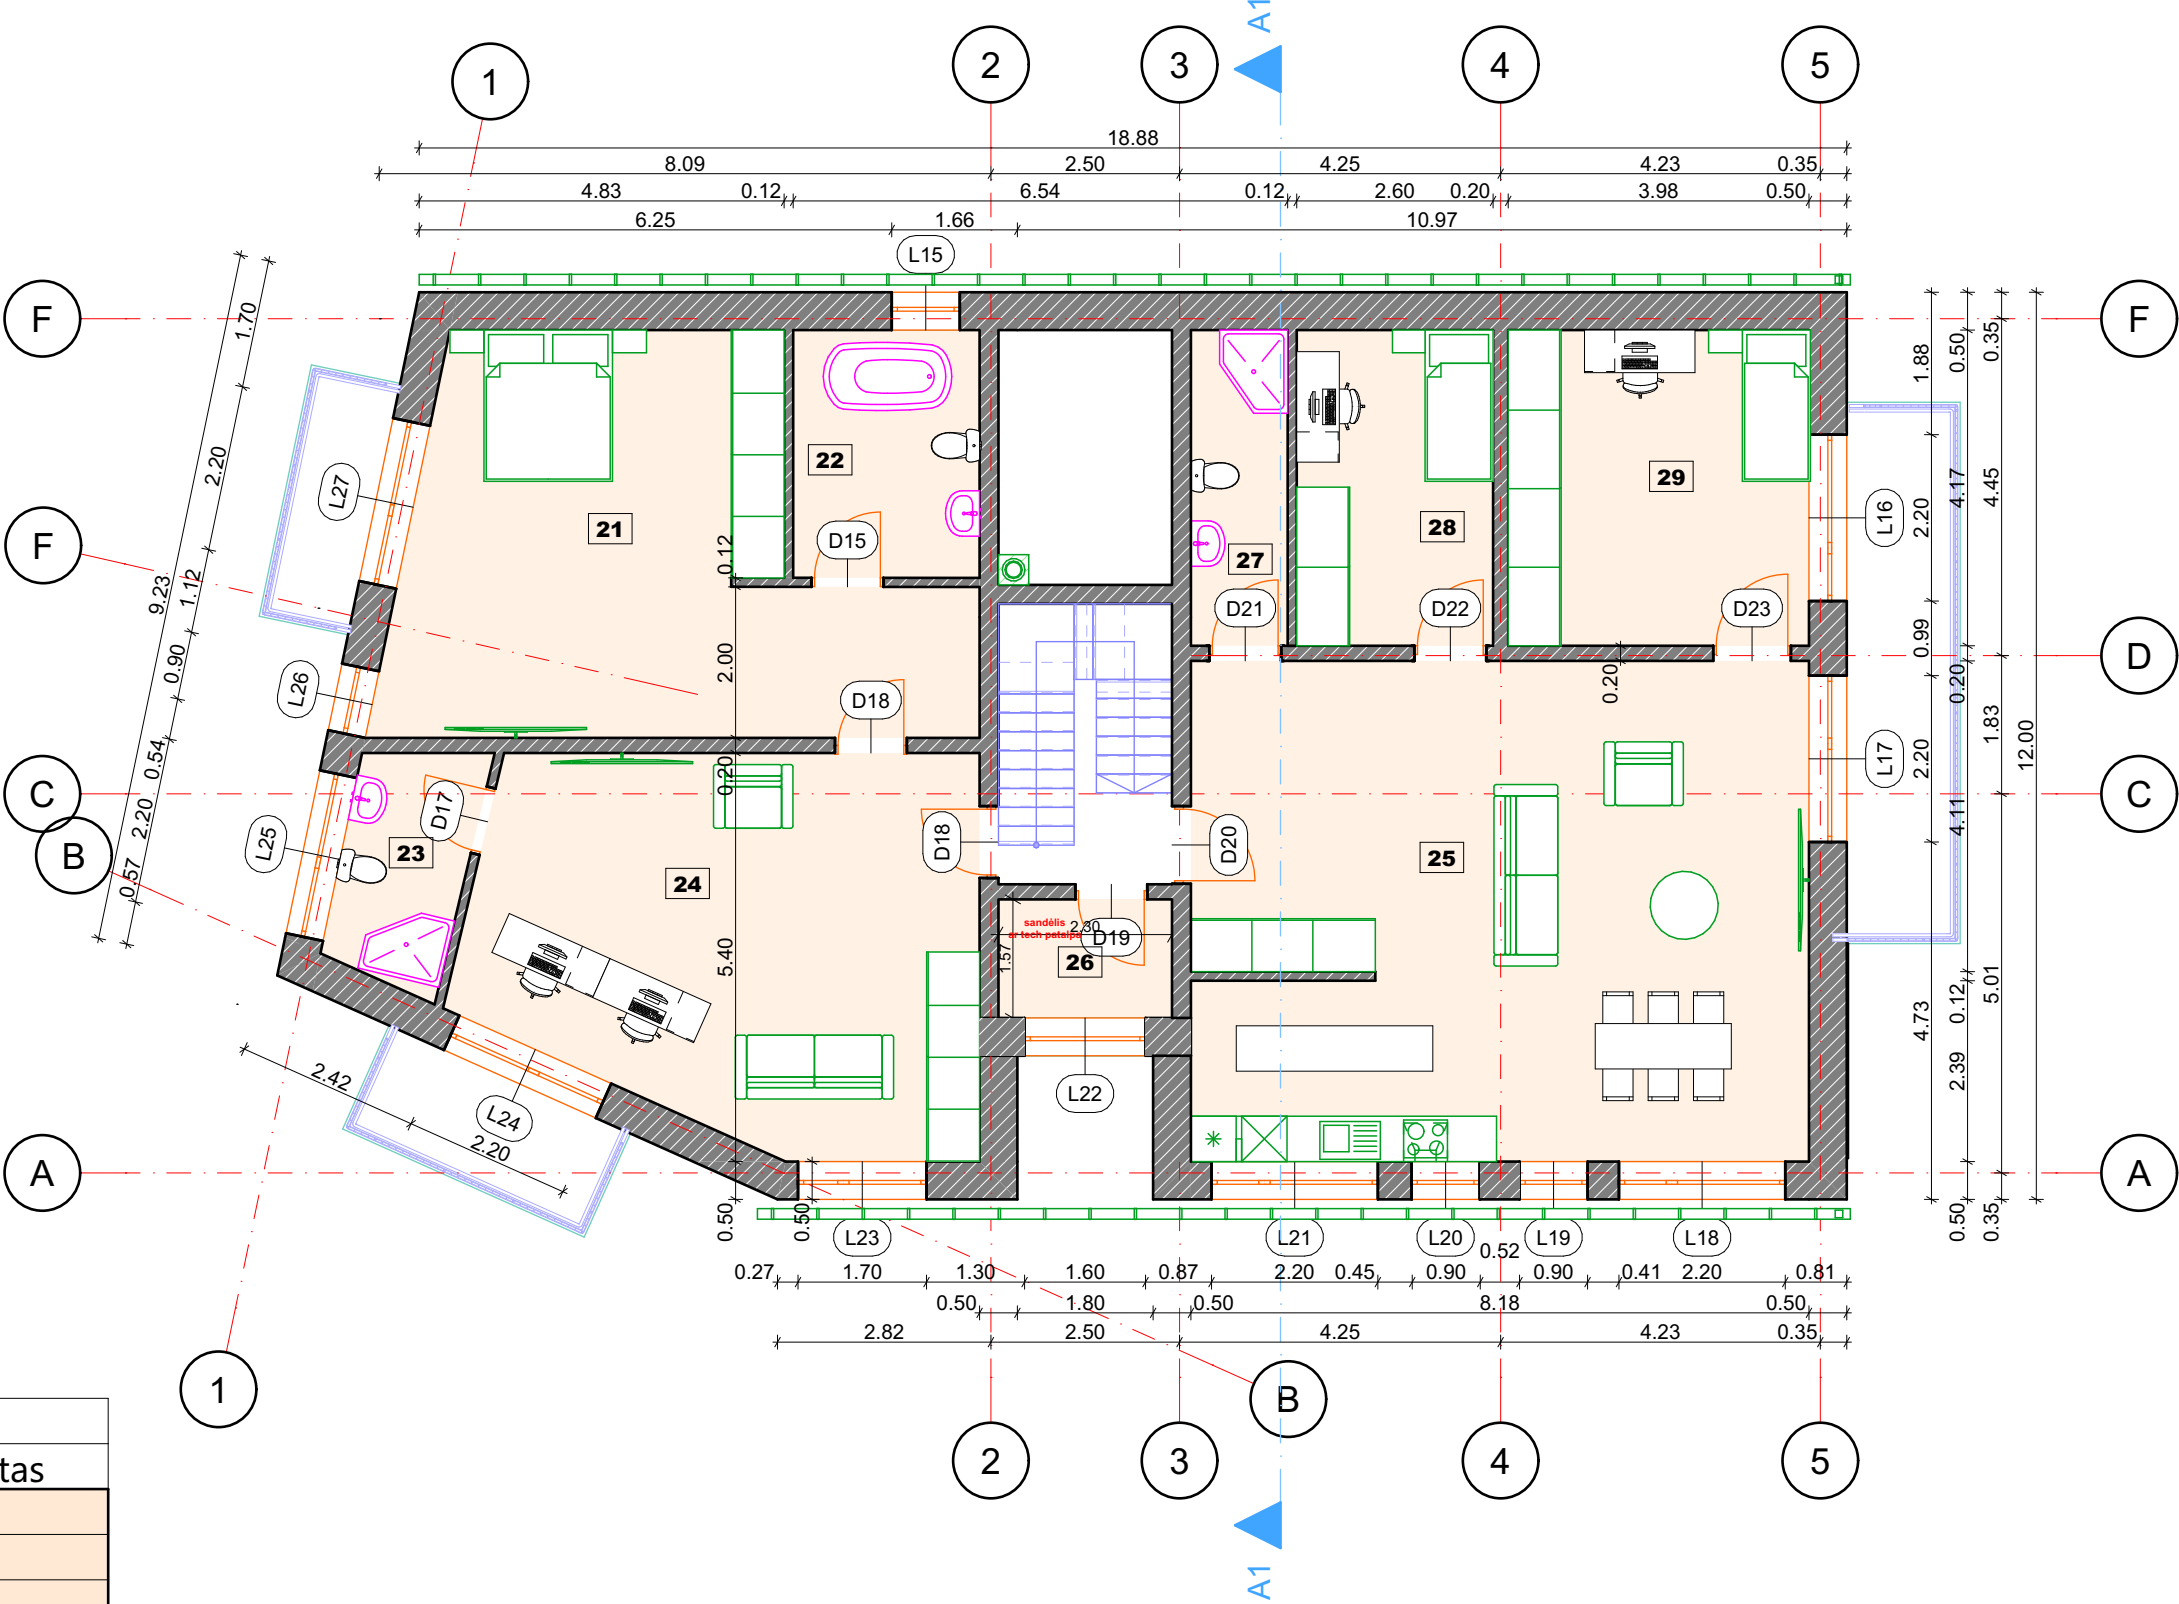


I BUTO EKSPLIKACIJA		
Nr	Patalpos pavadinimas	plotas
21	MIEGAMASIS KAMBARYS	31.94
22	WC, VONIA	8.08
23	WC, DUŠAS	5.10
24	DARBO KAMBARYS	32.39
25	SVETAINĖ SU VIRTUVE	53.84
26	TECHNINĖ PATALPA	3.60
27	WC, DUŠAS	5.34
28	KAMBARYS	10.84
29	KAMBARYS	16.61
		167.74 m ²

Bendras pastato plotas - 336,54 m²

A	2024 08	MAŽINAMAS PASTATOTŪRIS, AUKŠTIS IR TIKSLINAMA VIETA SKLYPE						
0	2022 06	STATYBOS LEIDIMUI GAUTI						
LAIDA	IŠLEIDIMO DATA	LAIDOS STATUSASIR IŠLEIDIMO PRIEŽASTIS (JEI TAIKOMA)						
	MB „Valdo archstudija“ įmonės kodas 306037649 Vytauto 34, LT-68295 Marijampolė Tel.: +370 686 83370 / el. paštas: valdoarchstudija@gmail.com				STATINIO PROJEKTO PAVADINIMAS			
					Paslaugų pastato su gyvenamosiomis patalpomis Kauno g. 57, Marijampolėje, statybos projektas			
KVAL. DOK. NR.	SPV	Valdas			STATINIO NR IR PAVADINIMAS			
A 1662	SPDV	Naumavičius	E. Parašas	2024	01 GYVENAMASIS NAMAS			
					DOKUMENTO PAVADINIMAS	LAIDA		
					ANTRO AUKŠTO PLANAS M1:100	A		
LT	UŽSAKOVAS, STATYTOJAS.				DOKUMENTO ŽYMUO	LAPAS	LAPŲ	
	M.V.				05-01-STDP-SA.B-02	1	1	

PJŪVIS 01-01 M1:100

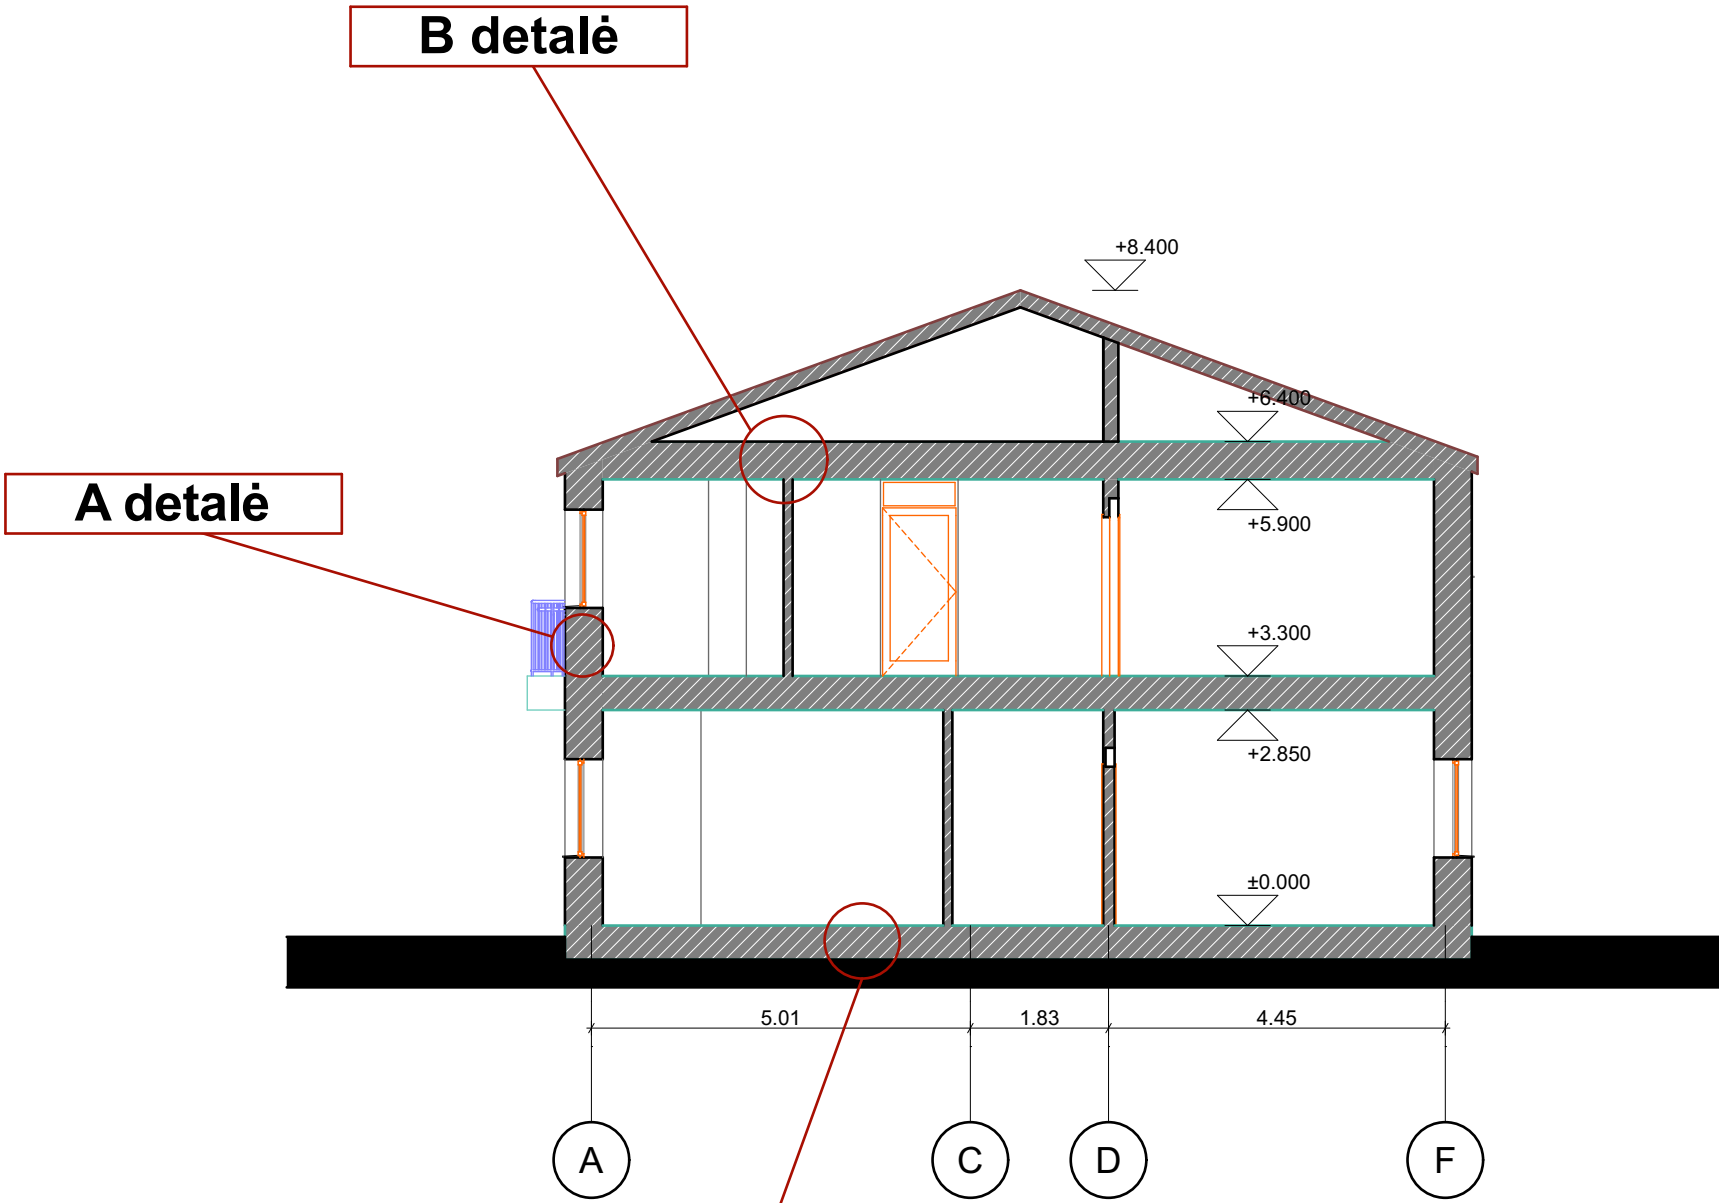

A	2024 08	MAŽINAMAS PASTATOTŪRIS, AUKŠTIS IR TIKSLINAMA VIETA SKLYPE						
0	2022 06	STATYBOS LEIDIMUI GAUTI						
LAIDA	IŠLEIDIMO DATA	LAIDOS STATUSASIR IŠLEIDIMO PRIEŽASTIS (JEI TAIKOMA)						
		MB „Valdo archstudija“ įmonės kodas 306037649 Vytauto 34, LT-68295 Marijampolė Tel.: +370 686 83370 / el. paštas: valdoarchstudija@gmail.com			STATINIO PROJEKTO PAVADINIMAS Paslaugų pastato su gyvenamosiomis patalpomis Kauno g. 57, Marijampolėje, statybos projektas			
KVAL. DOK. NR.		SPV	Valdas		STATINIO NR IR PAVADINIMAS			
A 1662		SPDV	Naumavičius	E. Parašas	2024	01 GYVENAMASIS NAMAS		
						DOKUMENTO PAVADINIMAS PJŪVIS 01-01 M1:100		LAIDA
								A
LT	UŽSAKOVAS, STATYTOJAS. M.V.				DOKUMENTO ŽYMUO 05-01-STDP-SA.B-03		LAPAS	LAPŲ
						1		1

ŠIAURINIS FASADAS M1:100



RYTINIS FASADAS M1: 100



A	2024 08	MAŽINAMAS PASTATOTŪRIS, AUKŠTIS IR TIKSLINAMA VIETA SKLYPE							
0	2022 06	STATYBOS LEIDIMUI GAUTI							
LAIDA	IŠLEIDIMO DATA	LAIDOS STATUSAS IR IŠLEIDIMO PRIEŽASTIS (JEI TAIKOMA)							
	MB „Valdo archstudija“ įmonės kodas 306037649 Vytauto 34, LT-68295 Marijampolė Tel.: +370 686 83370 / el. paštas: valdoarchstudija@gmail.com				STATINIO PROJEKTO PAVADINIMAS Paslaugų pastato su gyvenamosiomis patalpomis Kauno g. 57, Marijampolėje, statybos projektas				
	KVAL. DOK. NR.	SPV	Valdas			STATINIO NR IR PAVADINIMAS			
A 1662	SPDV	Naumavičius	E. Parašas	2024	01 GYVENAMASIS NAMAS				
					DOKUMENTO PAVADINIMAS FASADAI M1:100			LAIDA	
								A	
LT	UŽSAKOVAS, STATYTOJAS. M.V.				DOKUMENTO ŽYMUO 05-01-STDP-SA.B-04			LAPAS	LAPŲ
								1	1

PIETINIS FASADAS M1:100




VAKARINIS FASADAS M1: 100



A	2024 08	MAŽINAMAS PASTATOTŪRIS, AUKŠTIS IR TIKSLINAMA VIETA SKLYPE			
0	2022 06	STATYBOS LEIDIMUI GAUTI			
LAIDA	IŠLEIDIMO DATA	LAIDOS STATUSASIR IŠLEIDIMO PRIEŽASTIS (JEI TAIKOMA)			
	MB „Valdo archstudija“ įmonės kodas 306037649 Vytauto 34, LT-68295 Marijampolė Tel.: +370 686 83370 / el. paštas: valdoarchstudija@gmail.com			STATINIO PROJEKTO PAVADINIMAS	
				Paslaugų pastato su gyvenamosiomis patalpomis Kauno g. 57, Marijampolėje, statybos projektas	
KVAL. DOK. NR.	SPV SPDV	Valdas Naumavičius	E. Parašas	2024	STATINIO NR IR PAVADINIMAS
A 1662					01 GYVENAMASIS NAMAS
					DOKUMENTO PAVADINIMAS FASADAI M1:100
					LAIDA A
LT	UŽSAKOVAS, STATYTOJAS. M.V.				DOKUMENTO ŽYMUO 05-01-STDP-SA.B-05
					LAPAS 1
					LAPŲ 1

STOGAS PLANAS M1:100

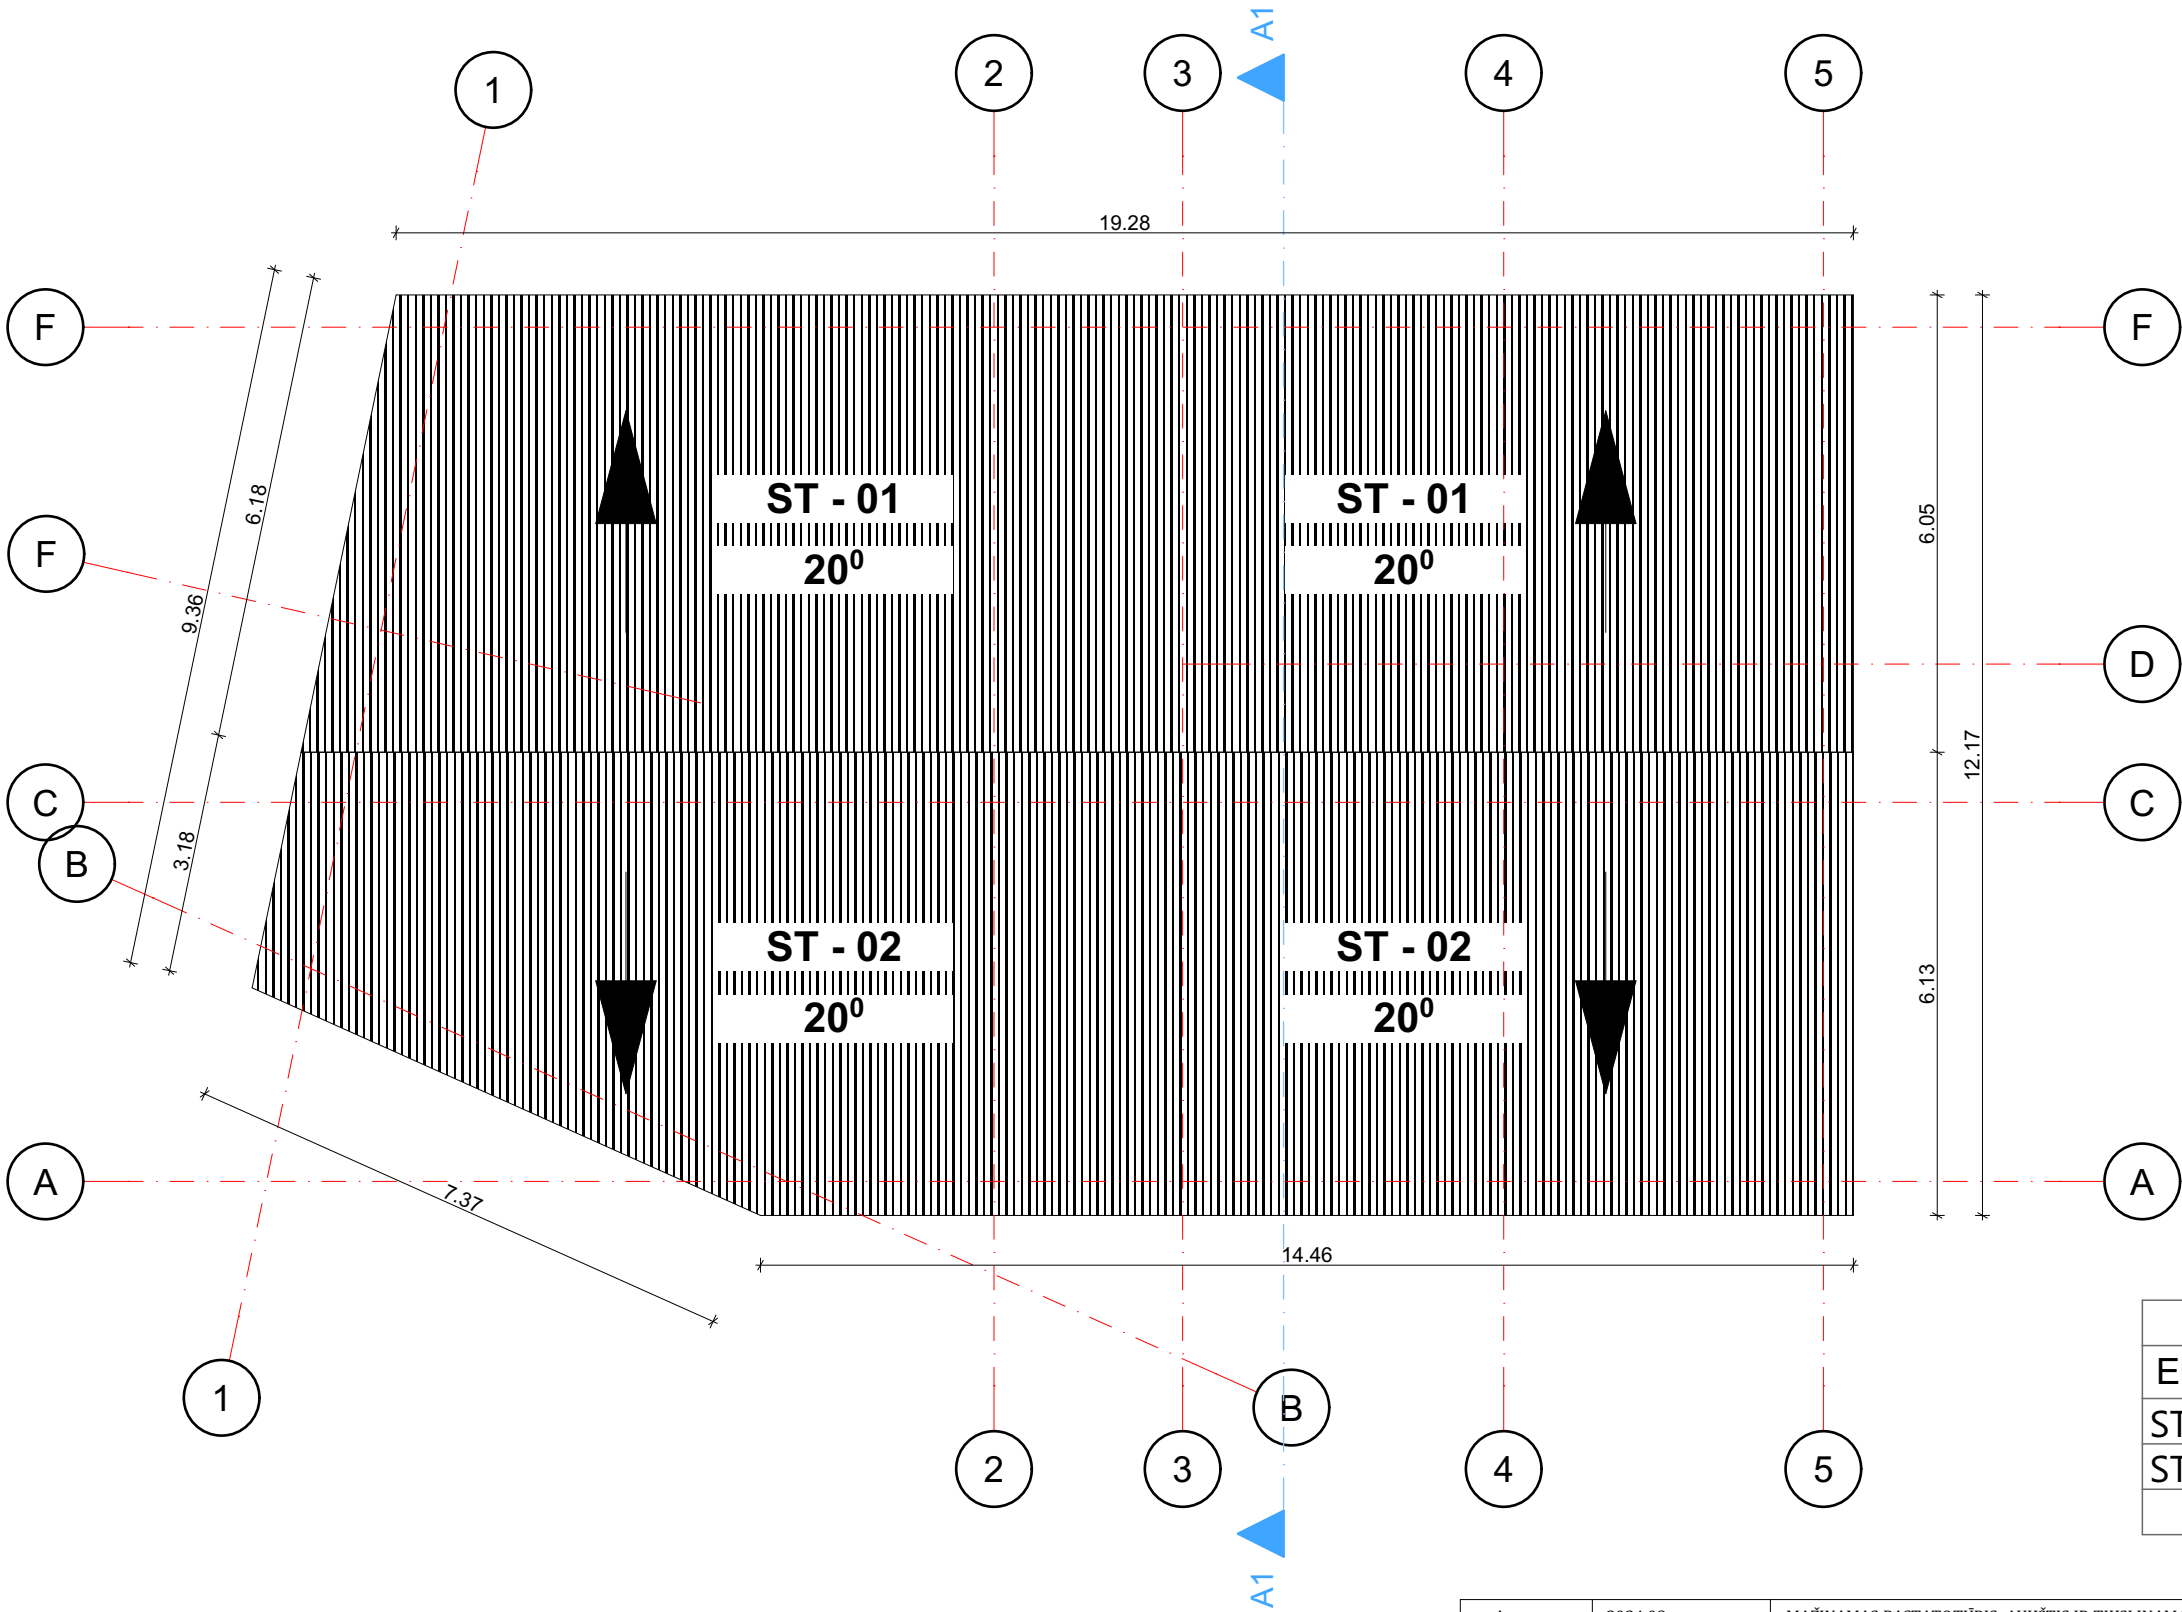

STOGO EKSPLIKACIJA	
Elemento ID	Stogo plotas m2
ST - 01	258.68
ST - 02	256.82
	515.50 m²

A	2024 08	MAŽINAMAS PASTATOTŪRIS, AUKŠTIS IR TIKSLINAMA VIETA SKLYPE						
0	2022 06	STATYBOS LEIDIMUI GAUTI						
LAIDA	IŠLEIDIMO DATA	LAIDOS STATUSASIR IŠLEIDIMO PRIEŽASTIS (JEI TAIKOMA)						
		MB „Valdo archstudija“ įmonės kodas 306037649 Vytauto 34, LT-68295 Marijampolė Tel.: +370 686 83370 / el. paštas: valdoarchstudija@gmail.com				STATINIO PROJEKTO PAVADINIMAS Paslaugų pastato su gyvenamosiomis patalpomis Kauno g. 57, Marijampolėje, statybos projektas		
KVAL. DOK. NR.		SPV	Valdas			STATINIO NR IR PAVADINIMAS		
A 1662		SPDV	Naumavičius	E. Parašas	2024	01 GYVENAMASIS NAMAS		
						DOKUMENTO PAVADINIMAS STOGO PLANAS M1:100		LAIDA
								A
LT	UŽSAKOVAS, STATYTOJAS. M.V.					DOKUMENTO ŽYMUO 05-01-STDP-SA.B-06		LAPAS
								LAPŲ
						1		1