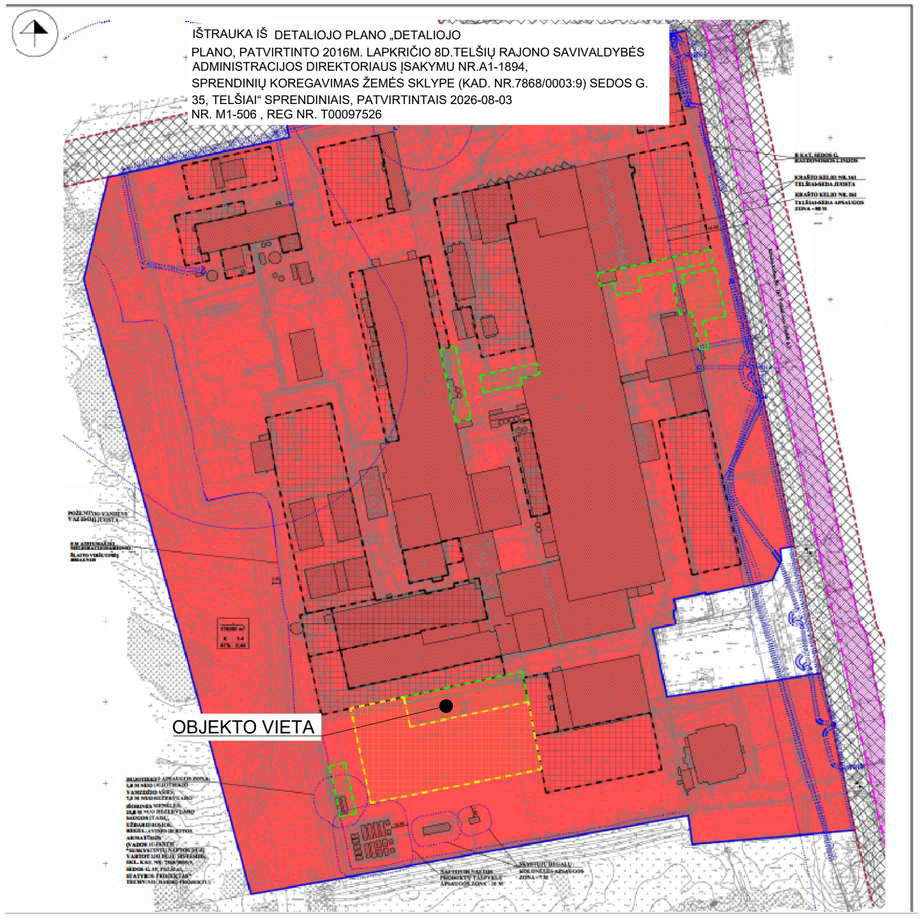

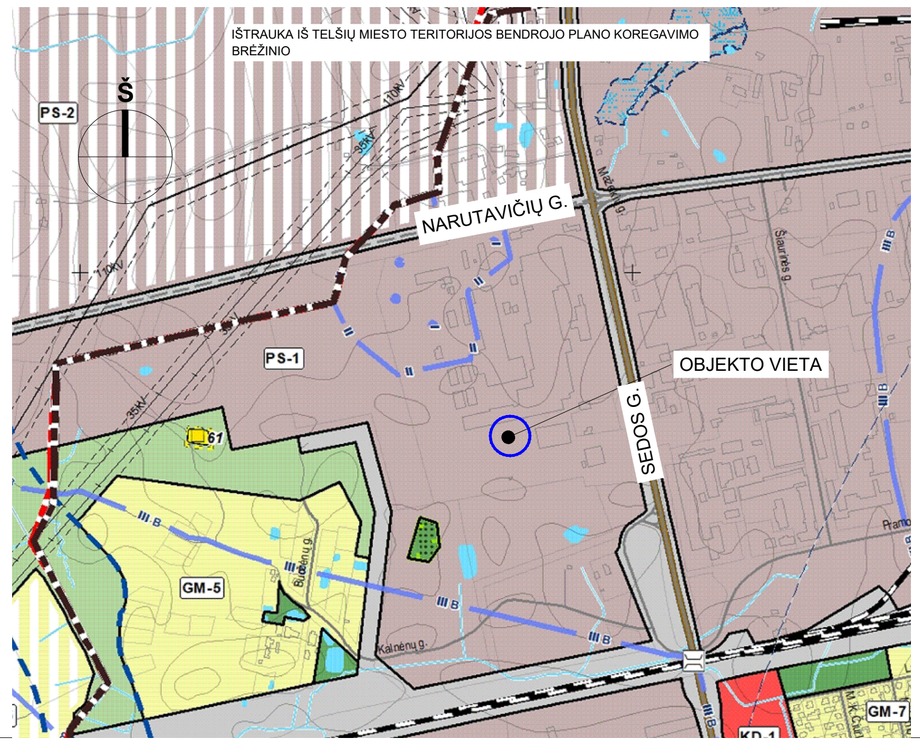

0	2026-09-17	Visuomenės informavimui.	
Laida	Išleidimo data	Laidos statusas. Keitimo priežastis (jei taikoma)	

Šis dokumentas yra „PST Group“ AB ir Užsakovo nuosavybė. Naudoti tikslams nesusijusiems su projektuojamu objektu, be „PST Group“ AB ir Užsakovo žinios DRAUDŽIAMA

Kval.pat. dok. Nr.	PST PROJEKTAI PST Group AB		**STATINIO PROJEKTO PAVADINIMAS** Paslaugų paskirties pastato (transporto ir taros plovykla su buitinėmis patalpomis), komercinės paskirties grupės, Sedos g. 35, Telšiai, statybos projektas
31295	PV	A. Kavarskas	**STATINIO NUMERIS IR PAVADINIMAS** 00 - Sklypo planas
21015	PDV	I. Jarašūnienė	
			Dokumento pavadinimas Situacijos planas b.m. — Laida: 0
LT	**Užsakovas:** AB “ŽEMAITIJOS PIENAS”		**Dokumento žymuo** 26_1947_00-PP-SP.B-01 — Lapas: 1 — Lapų: 1

SKLYPO BENDRIEJI RODIKLIAI			
PAVADINIMAS	MATAVIMO VNT.	KIEKIS/PASTABOS	PASTABOS
SKLYPO PLOTAS	m^2	176560	
SKLYPO UŽSTATYMO PLOTAS	m^2	50458.46	
SKLYPO UŽSTATYMO TANKIS	%	28.578647	Neviršija DP
SKLYPO UŽSTATYMO INTENSYVUMAS	%	28.974428	Neviršija DP
BENDRAS PLOTAS	m^2	51157.25	
APŽELDINTAS PLOTAS	m^2	64461	Esamas
APŽELDINTAS PLOTAS	m^2	64386.00	Po Tako įrengimo
APŽELDINTAS SKLYPO PLOTAS	%	36.47	Esami želdynai neliečiami
K13 - ESAMA AIKŠTELĖ	m^2	57472.3	Kiti inžineriniai statiniai
K13 - ESAMA AIKŠTELĖ (PO REKONSTRUKCIJOS)	m^2	56491.80	Rekonstruojama
TAKAS	m^2	75	Projektuojamas Kiti inžineriniai statiniai

PASTATŲ IR INŽINERINIŲ STATINIŲ EKSPLIKACIJA		
OBJ. NR.	PASTATŲ IR INŽINERINIŲ STATINIŲ PAVADINIMAI	PASTABOS
01	PASLAUGŲ PASKIRTIES PASTATO (TRANSPORTO IR TAROS PLOVYKLA SU BUITINĖMIS PATALPOMIS), KOMERCINĖS PASKIRTIES GRUPĖS	PROJEKTUOJAMAS
02	ADMINISTRACINIS PASTATAS	REKONSTRUOJAMAS KITU PROJEKTU (NR. LRS-83-25090 3-00031)
03	GAMYBINIS PASTATAS	
04	POILSIO NAMELIS	
05	TRANSFORMATORINĖ	
06	REALIZACIJOS SKYRIUS	
07	SIURBLINĖ	
08	KATILINĖ	
09	GARAŽAS	
10	LABORATORIJA	
11	GAMYBINIS PASTATAS	
12	MECHANINĖS DIRBTUVĖS	
13	SANDĖLIS	
14	PRALEIDIMO PUNKTAS	
15	KURO KALONĖLĖ	
16	ARKINIS SANDĖLIS	
17	ARKINIS SANDĖLIS	
18	ARKINIS SANDĖLIS	
19	GAMYBINIS PASTATAS	
20	ARKINIS SANDĖLIS	
21	MAZUTO ŪKIS	
22	ARKINIS SANDĖLIS	
23	SANDĖLIS	
24	GARAŽAS	
25	ADMINISTRACINIS PASTATAS	
26	GAMYBINIS PASTATAS	
27	SANDĖLIS	ESAMI
28	GAMYBINIS PASTATAS	
29	SANDĖLIS	
30	SANDĖLIS	
31	SANDĖLIS	
32	KATILINĖ	
33	SIURBLINĖS PRIESTATAS	
34	SIURBLINĖS PRIESTATAS	
35	GAMYBINIS PASTATAS	
36	GAMYBINIS PASTATAS	
37	GAMYBINIS PASTATAS	
38	GAMYBINIS PASTATAS	
39	GAMYBINIS PASTATAS	
40	GAMYBINIS PASTATAS	
41	GAMYBINIS KORPUSAS	
42	GAMYBINIS PASTATAS	
43	GAMYBINIS PASTATAS	
44	SPORTO SALĖ	
45	SANDĖLIAVIMO PASTATAS	
46	GATAVOS PRODUKCIJOS SANDĖLIS	
47	MODULINĖ TRANSFORMATORINĖ	
48	KURO SANDĖLIS	
49	GAMYBINIS PASTATAS	
50	KOMPRESORINĖ	
51	GAMYBOS, PRAMONĖS PASTATAS	ANKSČIAU SUPROJEKTUOTAS

SUTARTINIAI ŽYMĖJIMAI	
ŽYMĖJIMAS	REIKŠMĖ
	SKLYPO RIBA
	KRAŠTO KELIO APSAUGOS ZONA
	GATVĖS RAUDONOSIOS LINIJOS
	STATYBOS ZONA
	DARBŲ VYKDYMO RIBA
06	ESAMI PASTATAI
01	PROJEKTUOJAMI PASTATAI
06	KITU PROJEKTU REKONSTRUOJAMI PASTATAI
06	KITU PROJEKTU SUPROJEKTUOTI PASTATAI
	ĮĖJIMAS Į PASTATĄ
	PASTATO AŠYS
	ATRAMINĖ
	GATVĖS BORTAS 100.30.15 (H=8-10-15 cm)(granitas)
	VEJOS BORTAS 100.20.8
	UŽVAŽIAVIMO GATVĖS BORTAS (GRANITAS) 100.300Z2.15 (H=2 CM.)
	ĮLEISTAS GATVĖS BORTAS (GRANITAS) 100.30.15 (H=0CM
	ESAMI MEDŽIAI
	ESAMAS TRANSPORTO STOVĖJIMAS
	ARDOMI BET. ELEMENTAI , TINKLAI, ESAMOS DANGOS, KIERTAMI MEDŽIAI
	KOREGUOJAMAS ESAMAS TRANSPORTO STOVĖJIMAS
	PROJEKTUOJAMAS LATAKAS
	NUMATOMAS ESAMO LATAKO UŽDENGIMAS
X=6208637.22 Y=390172.59	DARBŲ VYKDYMO ATSKAITOS TAŠKAS. ŽIŪRĖTI SA, SK DALYJE LKS SISTEMOS KOORDINATĖS ORIENTACINĖS, ATSTUMUS TIKSLINTI VIETOJE
	KELIO ATITVARAS
	APSAUGINIAI STULPELIAI
	VAMZDYNAI (ant antramų)
	ĮVAŽIAVIMAS/IŠVAŽIAVIMAS Į/IŠ SKLYPĄ/Ų

SUTARTINIAI ŽYMĖJIMAI	
ŽYMĖJIMAS	REIKŠMĖ
	ESAMA STATYBOS ZONA (SUPLANUOTA DETALIOJO PLANO, PATVIRTINTO TELŠIŲ RAJONO SAVIVALDYBĖS ADMINISTRACIJOS DIREKTORIAUS (DATA) NR. A1-1994)
	ESAMA STATYBOS RIBA (SUPLANUOTA 2004-07-31 D. ZEMĖS ĮN.PPO BODOV S. 35, TELŠIŲ MIESTE, DETALIOJO PLANO, PATVIRTINTO TELŠIŲ RAJONO SAVIVALDYBĖS TARYBOS 2013 M. LAPKR.20 D. SPRENDIMU NR. T1-302 (20), TELŠIŲ RAJONO SAVIVALDYBĖS TARYBOS 2016 M. GEGUŽĖS 26 D. SPRENDIMU NR. T1-132 (2.3), SPRENDIMU NR. T1-302 (20), TELŠIŲ MIESTE, DETALIOJO PLANO PATVIRTINIMO PAKEITIMO (SUPLANUOTA 2004-07-31 D. ZEMĖS ĮN.PPO BODOV S. 35, TELŠIŲ MIESTE, DETALIOJO PLANO PATVIRTINIMO PAKEITIMO, SPRENDINIU KOREGUOJAMO (I VERSIJĄ), PATVIRTINTO 2016-11-08 D. TELŠIŲ RAJONO SAVIVALDYBĖS ADMINISTRACIJOS DIREKTORIAUS (DATA) ĮSAKYMU NR. A1-1994, SPRENDINIU KOREGUOJAMO PATVIRTINTU TELŠIŲ RAJONO SAVIVALDYBĖS MERO POTVARKIU NR. M1-460)
	ESAMA STATYBOS ZONA (SUPLANUOTA 2004-07-31 D. ZEMĖS ĮN.PPO BODOV S. 35, TELŠIŲ MIESTE, DETALIOJO PLANO, PATVIRTINTO TELŠIŲ RAJONO SAVIVALDYBĖS TARYBOS 2013 M. LAPKR.20 D. SPRENDIMU NR. T1-302 (20), TELŠIŲ RAJONO SAVIVALDYBĖS TARYBOS 2016 M. GEGUŽĖS 26 D. SPRENDIMU NR. T1-132 (2.3), SPRENDIMU NR. T1-302 (20), TELŠIŲ MIESTE, DETALIOJO PLANO PATVIRTINIMO PAKEITIMO, SPRENDINIU KOREGUOJAMO (I VERSIJĄ), PATVIRTINTO 2016-11-08 D. TELŠIŲ RAJONO SAVIVALDYBĖS ADMINISTRACIJOS DIREKTORIAUS (DATA) ĮSAKYMU NR. A1-1994, SPRENDINIU KOREGUOJAMU PATVIRTINTU TELŠIŲ RAJONO SAVIVALDYBĖS MERO POTVARKIU NR. M1-460)
	STATYBOS RIBA (DETALIOJO PLANO, PATVIRTINTO TELŠIŲ RAJONO SAVIVALDYBĖS ADMINISTRACIJOS DIREKTORIAUS (DATA) ĮSAKYMU NR. A1-1994, SPRENDINIU KOREGUOJAMO ZEMĖS SKLYPE (KAD. NR. 7868/0018:0035) D. 35, TELŠIŲ)
	STATYBOS ZONA (DETALIOJO PLANO, PATVIRTINTO 2016-11-08 D. TELŠIŲ RAJONO SAVIVALDYBĖS ADMINISTRACIJOS DIREKTORIAUS (DATA) ĮSAKYMU NR. A1-1994, SPRENDINIU KOREGUOJAMO ZEMĖS SKLYPE (KAD. NR. 7868/0018:0035) D. 35, TELŠIŲ)
	GATVIŲ RAUDONOSIOS LINIJOS
	KRAŠTO KELIO NR. 161 JUOSTA (NT REGISTRE ĮREGISTRUOTAS ŽEMĖS SKLYPAS, KURIO KAD. NR. 7868/7001:0002)
	APSAUGOS ZONŲ PLANAS

ESAMŲ TINKLŲ/ELEMENTŲ ŽELDYNŲ SUTARTINIAI ŽYMĖJIMAI	
ŽYMĖJIMAS	REIKŠMĖ
	POŽEMINIS VANDENTIEKIO TINKLAS
	POŽEMINIS BUITINIŲ IR GAMYBINIŲ NUOTEKŲ ŠALINIMO TINKLAS
X=6208637.22 Y=390172.59	ELEKTROS TINKLO KABELIO APSAUGINIS VAMZDIS
	POŽEMINIS RYŠIŲ KABELIS
	LIETAUS NUOTAKYNO VAMZDIS
bet betkas	BETONINIS LATAKAS
	VEJA

PASTABOS	
1.	* GRINDŲ LYGIO TIKSLINAMAS VIETOJE
2.	LKS SISTEMOS KOORDINATĖS ORIENTACINĖS, ATSTUMUS TIKSLINTI VIETOJE
3.	* ATSTUMAI GALI KISTI, NES PROJEKTUOJAMOS DANGOS, ELEMENTAI NUMATOMI NUO ESAMŲ JAU TERITORIUOJE PAKLOTŲ ELEMENTŲ, DANGŲ

0	2026-09-17	Visuomenės informavimui.
Laida	Išleidimo data	Laidos statusas. Keitimo priežastis (jei taikoma)

Šis dokumentas yra „PST Group" AB ir Užsakovo nuosavybė. Naudoti tiktsiai nesusijusiems su projektuojamu objektu be „PST Group" AB ir Užsakovo žinios DRAUDŽIAMA.

Kval.pat. diok. Nr.		PST PROJEKTAI PST Group AB	
31295	PV	A. Kavarskas	
21015	PDV	I. Jarašūnienė	

STATINIO PROJEKTO PAVADINIMAS
Paslaugų paskirties pastato (transporto ir taros plovykla su buitinėmis patalpomis), komercinės paskirties grupės, Sodos g. 35, Telšiai, statybos projektas

STATINIO NUMERIS IR PAVADINIMAS
00 - Sklypo planas

Užsakovas:	Dokumento pavadinimas	Laida
LT AB "ŽEMAITIJOS PIENAS"	SKLYPO PLANAS	0
	Dokumento žymuo 26_1947_00-PP-SP B- 02	Lapas 1 / Lapų 1

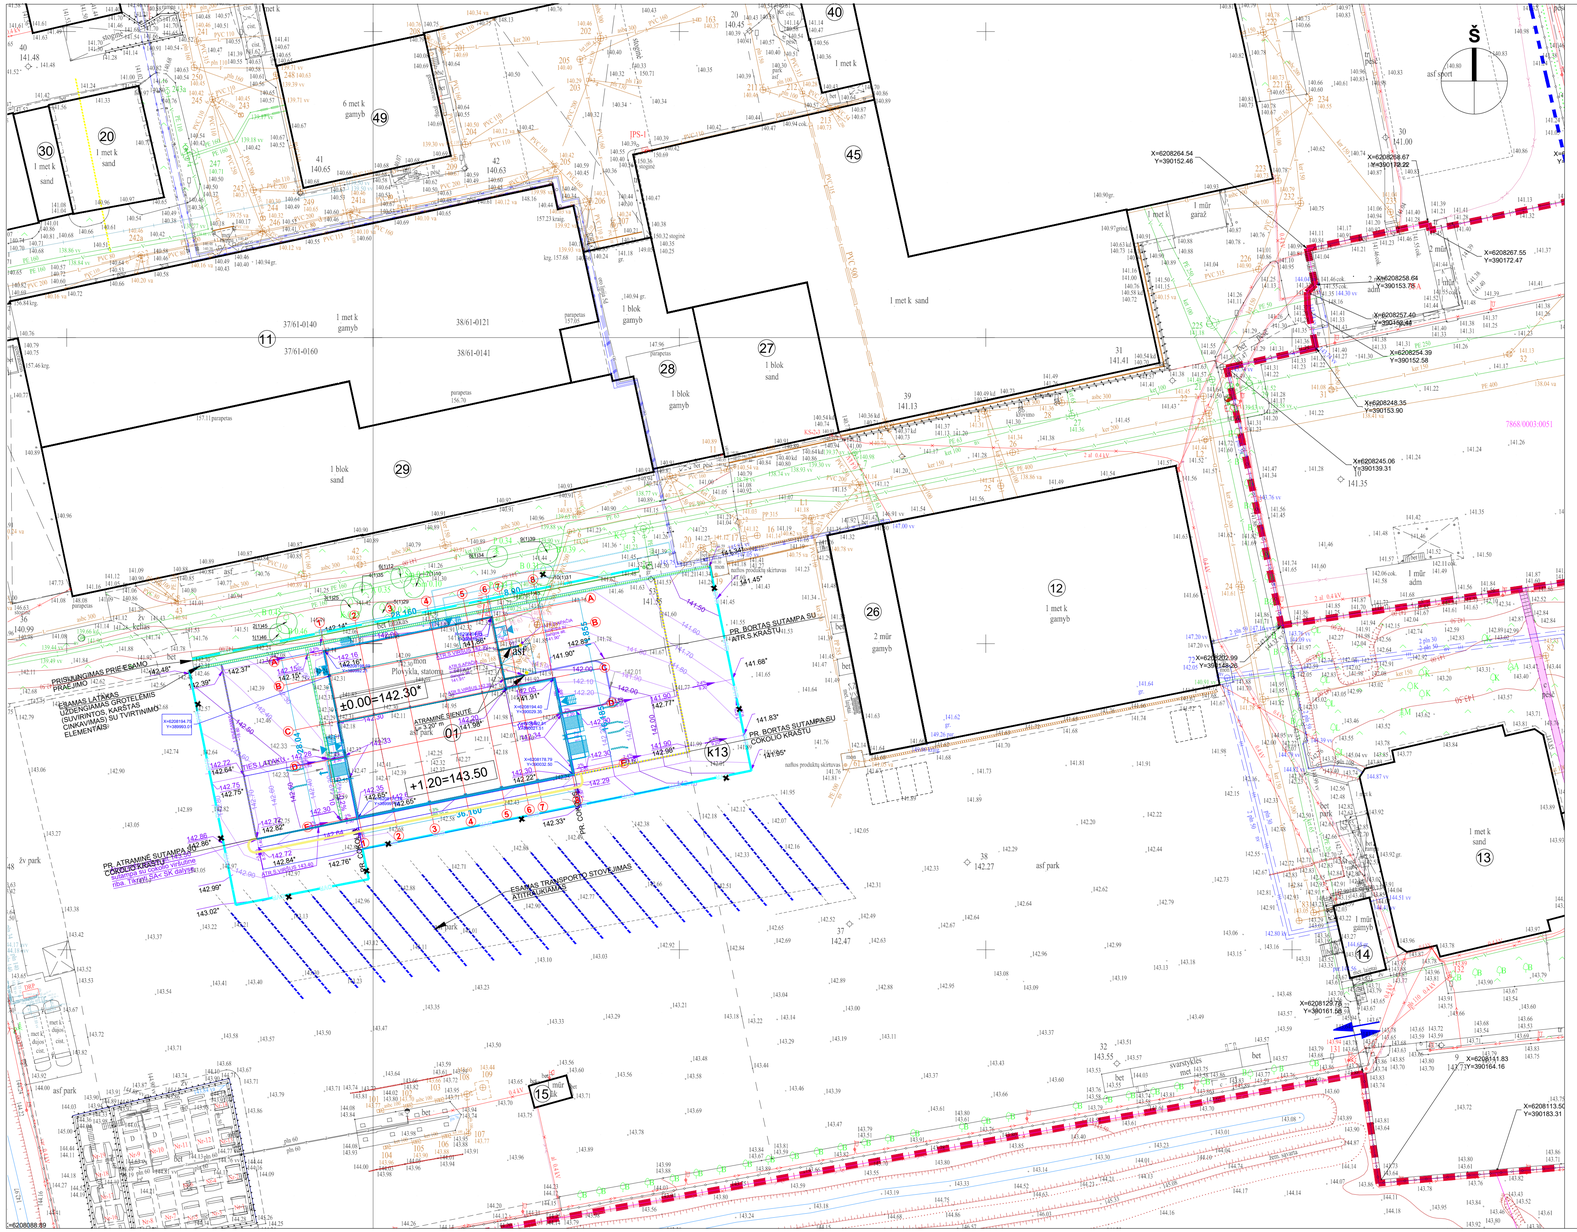
PRISIJUNGIMAS PRIE ESAMO PRIEJIMO
ESAMAS LATAKAS UŽDENGIMAS KAŠTAS (ŠVIESTUVIŲ KAŠTAS CANKAVIMAS) SU TVIRTINIMO ELEMENTAIS
±0.00=142.30*
+1.20=143.50
ATRAMINĖ SIENUTĖ
PR. BORTAS SUTAMPA SU ŽOLĖS KRAŠTU
PR. BORTAS SUTAMPA SU ŽOLĖS KRAŠTU
PR. ATRAMINĖ SUTAMPA SU ŽOLĖS KRAŠTU
PVR. KONSOLĖ
PVR. KONSOLĖ
ESAMAS TRANSPORTO STOVĖJIMAS ATITVARAS
K13
01
15
X=6208264.54 Y=390152.46
X=6208267.55 Y=390172.47
X=6208258.64 Y=390153.78
X=6208257.40 Y=390149.44
X=6208254.39 Y=390152.58
X=6208248.35 Y=390153.90
X=6208245.06 Y=390139.31
X=6208222.99 Y=390148.26
X=6208125.75 Y=390161.58
X=6208183.83 Y=390164.16
X=6208113.50 Y=390183.31
7868 0003-0051
PS-1
PS-2
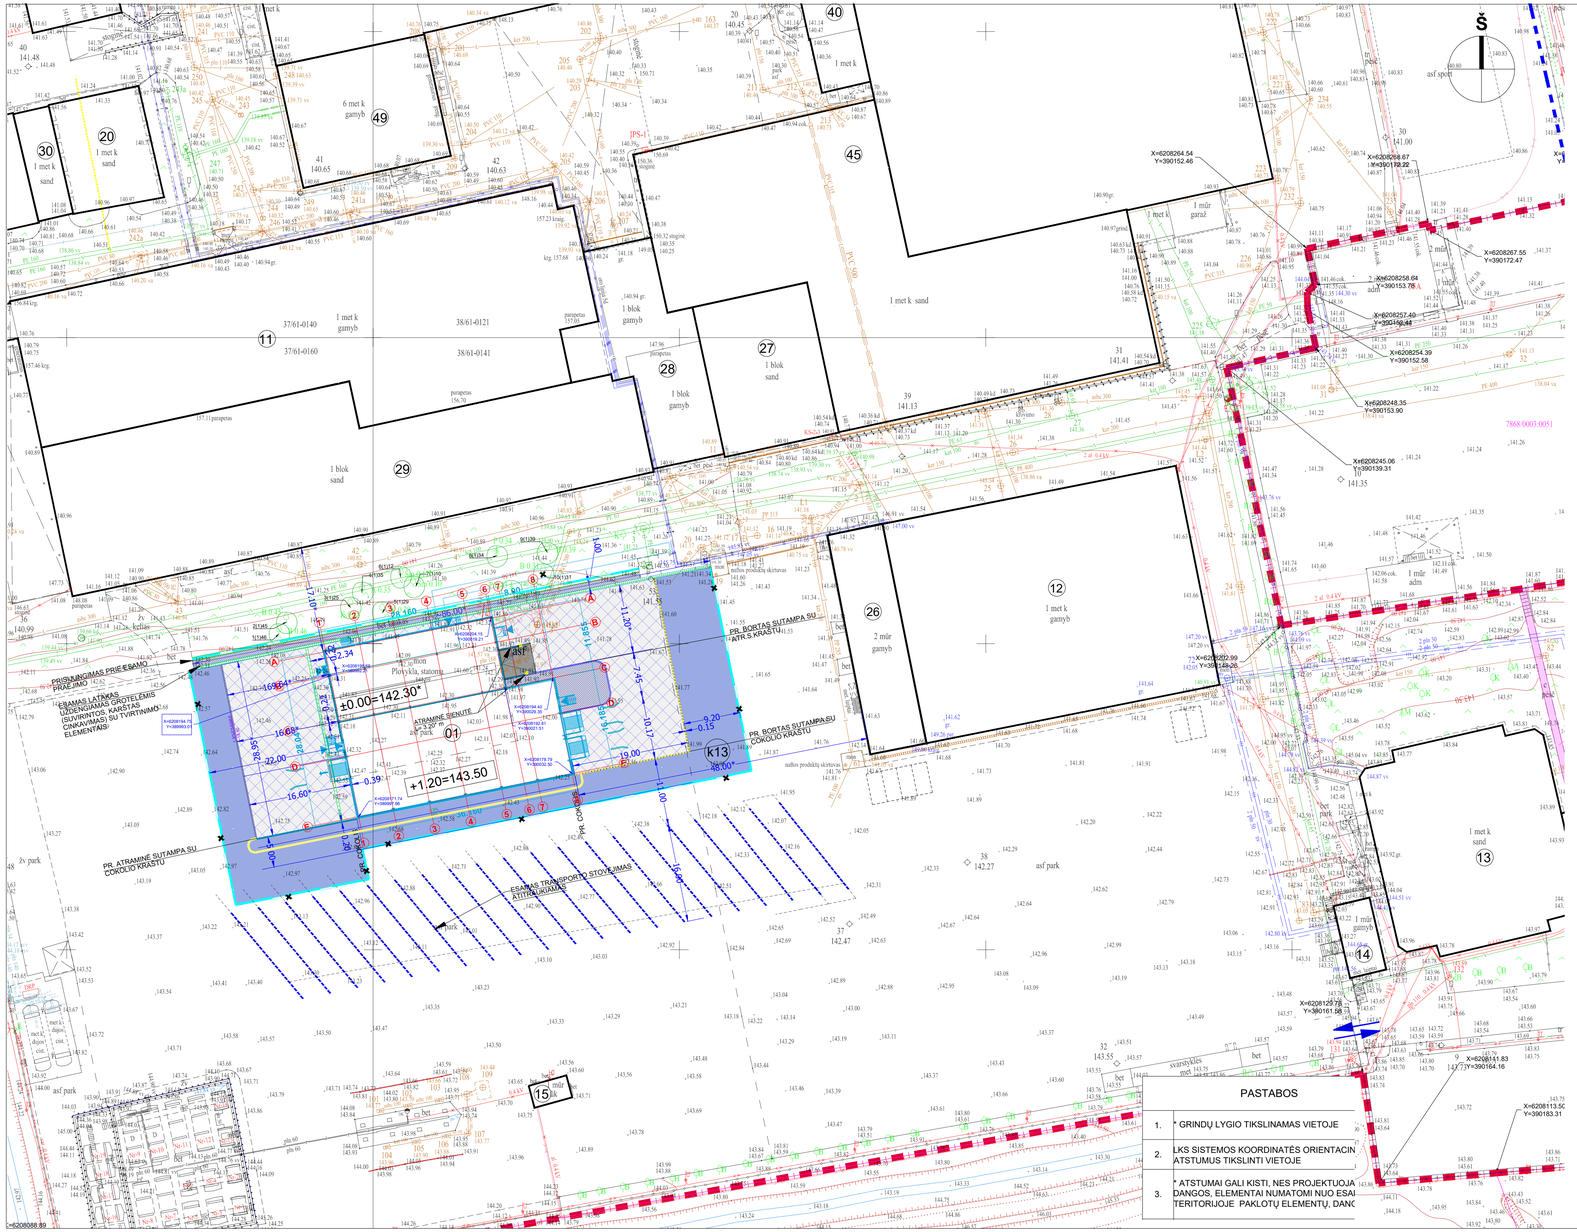

SUTARTINIAI ŽYMĖJIMAI

ŽYMĖJIMAS	REIKŠMĖ
	SKLYPO RIBA
	KRAŠTO KELIO APSAUGOS ZONA
	GATVĖS RAUDONOSIOS LINIJOS
	STATYBOS ZONA
	DARBŲ VYKDYMO RIBA
(00)	ESAMI PASTATAI
(01)	PROJEKTUOJAMI PASTATAI
(02)	KITU PROJEKTU REKONSTRUOJAMI PASTATAI
(00)	KITU PROJEKTU ŠIPROJEKTUOTI PASTATAI
	ĮĖJIMAS Į PASTATĄ
A	PASTATO AŠYS
	ATRAMINĖ
	GATVĖS BORTAS 100.30.15 (H=8-10-15 cm)(granitas)
	VEJOS BORTAS 100.20.8
	UŽVAŽIAVIMO GATVĖS BORTAS (GRANITAS) 100.30/22.15 (H=2 CM.)
	ĮLEISTAS GATVĖS BORTAS (GRANITAS) 100.30.15 (H=0CM
	ESAMI MEDŽIAI
	ESAMAS TRANSPORTO STOVĖJIMAS
	ARDOMI BET. ELEMENTAI , TINKLAI, ESAMOS DANGOS, KERTAMI MEDŽIAI
	KOREGUOJAMAS ESAMAS TRANSPORTO STOVĖJIMAS
	PROJEKTUOJAMAS LATAKAS
	NUMATOMAS ESAMO LATAKO UŽDENGIMAS
	DARBŲ VYKDYMO ATSKAITOS TAŠKAS. ŽIŪRĖTI SA, SK DALYJE
	LKS SISTEMOS KOORDINATĖS ORIENTACINĖS, ATSTUMUS TIKSLINTI VIETOJE
	KELIO ATITVARAS
	APSAUGINIAI STULPELIAI
	VAMZDYNAI (ant antramų)
	UŽVAŽIAVIMAS BĖTU ŽALIAVIMAS JUO

PASTATŲ IR INŽINERINIŲ STATINIŲ EKSPLIKACIJA

OBJ. NR.	PASTATŲ IR INŽINERINIŲ STATINIŲ PAVADINIMAI	PASTABOS
01	PASLAUGŲ PASKIRTIES PASTATO (TRANSPORTO IR TAROS PLOVYKLA SU BUITINĖMIS PATALPOMIS), KOMERCINĖS PASKIRTIES GRUPĖS	PROJEKTUOJAMAS
11	GAMYBINIS PASTATAS	
12	MECHANINĖS DIRBTUVĖS	
13	SANDĖLIS	
14	PRALEIDIMO PUNKTAS	
15	KURO KALONĖLĖ	
20	ARKINIS SANDĖLIS	
26	GAMYBINIS PASTATAS	ESAMI
27	SANDĖLIS	
28	GAMYBINIS PASTATAS	
29	SANDĖLIS	
30	SANDĖLIS	
40	GAMYBINIS PASTATAS	
49	GAMYBINIS PASTATAS	
K13	KIEMO AIKŠTELĖ	REKONSTRAVIMAS

SUTARTINIAI ŽYMĖJIMAI

ŽYMĖJIMAS	REIKŠMĖ
	ATSTATOMA ASFALTO DANGA - (VAŽIUOJAMOJI ZONA SIUNKIASVORĖS) (DN-1)
	PROJEKTUOJAMA BETONINIŲ TRINKELIŲ DANGA (KAULO FORMOS) - SUNKIASVOREMS, H-10 CM (DN-2)
	PROJEKTUOJAMA BETONINIŲ TRINKELIŲ H-8 CM DANGA (DN-3)
	PROJEKTUOJAMA / ATSTATOMA VEJA
	ATSTATOMA PILNA ASFALTO DANGA - (VAŽIUOJAMOJI ZONA SIUNKIASVORĖS) (DN-1)
	PROJEKTUOJAMAS BETONAS

ESAMŲ TINKLŲ/ELEMENTŲ ŽELDYNŲ SUTARTINIAI ŽYMĖJIMAI

ŽYMĖJIMAS	REIKŠMĖ
	POŽEMINIS VANDENTIEKIO TINKLAS
	POŽEMINIS BUITINIŲ IR GAMYBINIŲ NUOTEKŲ ŠALINIMO TINKLAS
	ELEKTROS TINKLO KABELIO APSAUGINIS VAMZDIS
	POŽEMINIS RYŠIŲ KABELIS
	LIETAUS NUOTAKYNO VAMZDIS
bet. latakas	BETONINIS LATAKAS
	VEJA

Želdinių inventorizacija

Nr.plane	Medžio rūšis lietuviškai	Medžio rūšis lotyniškai	Kamieno skersmuo cm 1.30 m aukštyje	Saugomo šaknų ploto spindulys R- m	Siūlomos/būtinosios arboristinės tvarkymo priemonės
1	Paprastasis beržas	Betula pendula	46	5.52	priežiūra
2	Paprastasis beržas	Betula pendula	45	5.40	priežiūra
3	Paprastasis klevas	Acer platanoides	25	3.00	priežiūra
4	Ąžuolas	Quercus robur	35	4.20	priežiūra
5	Paprastasis klevas	Acer platanoides	29	3.48	priežiūra
6	Paprastasis šermukšnis	Sorbus aucuparia	12	1.44	priežiūra
7	Paprastasis šermukšnis	Sorbus aucuparia	10	1.02	priežiūra
8	Paprastastoji eglė	Picea abies	43	5.16	priežiūra
9	Paprastasis beržas	Betula pendula	39	4.68	priežiūra
10	Paprastasis beržas	Betula pendula	31	3.72	kertamas
11	Paprastastoji eglė	Picea abies	43	5.16	priežiūra
VISO:			358		vnt. 11

0	2026-09-17	Visuomenės informavimui.
Laida	Išleidimo data	Laidos statusas. Keitimo priežastis (jei taikoma)

Šis dokumentas yra „PST Group" AB ir Užsakovo nuosavybė. Naudoti tikslams nesusijusiems su projektuojamu objektu, be „PST Group" AB ir Užsakovo žinios DRAUDŽIAMA

Kval.pat. dok. Nr.	PST PROJEKTAI PST Group AB		
31295	PV	A. Kavarskas	
21015	PDV	I. Jarašūnienė	

STATINIO PROJEKTO PAVADINIMAS
Paslaugų paskirties pastato (transporto ir taros plovykla su buitinėmis patalpomis), komercinės paskirties grupės, Sedos g. 35, Telšiai, statybos projektas

STATINIO NUMERIS IR PAVADINIMAS
00 - Sklypo planas

Dokumento pavadinimas
SKLYPO SUTVARKYMO PLANAS M 1:500

Laida: 0

LT

Užsakovas:
AB "ŽEMAITIJOS PIENAS"

Dokumento žymuo
26_1947_00-PP-SP.B- 04

Lapas: 1 Lapų: 1

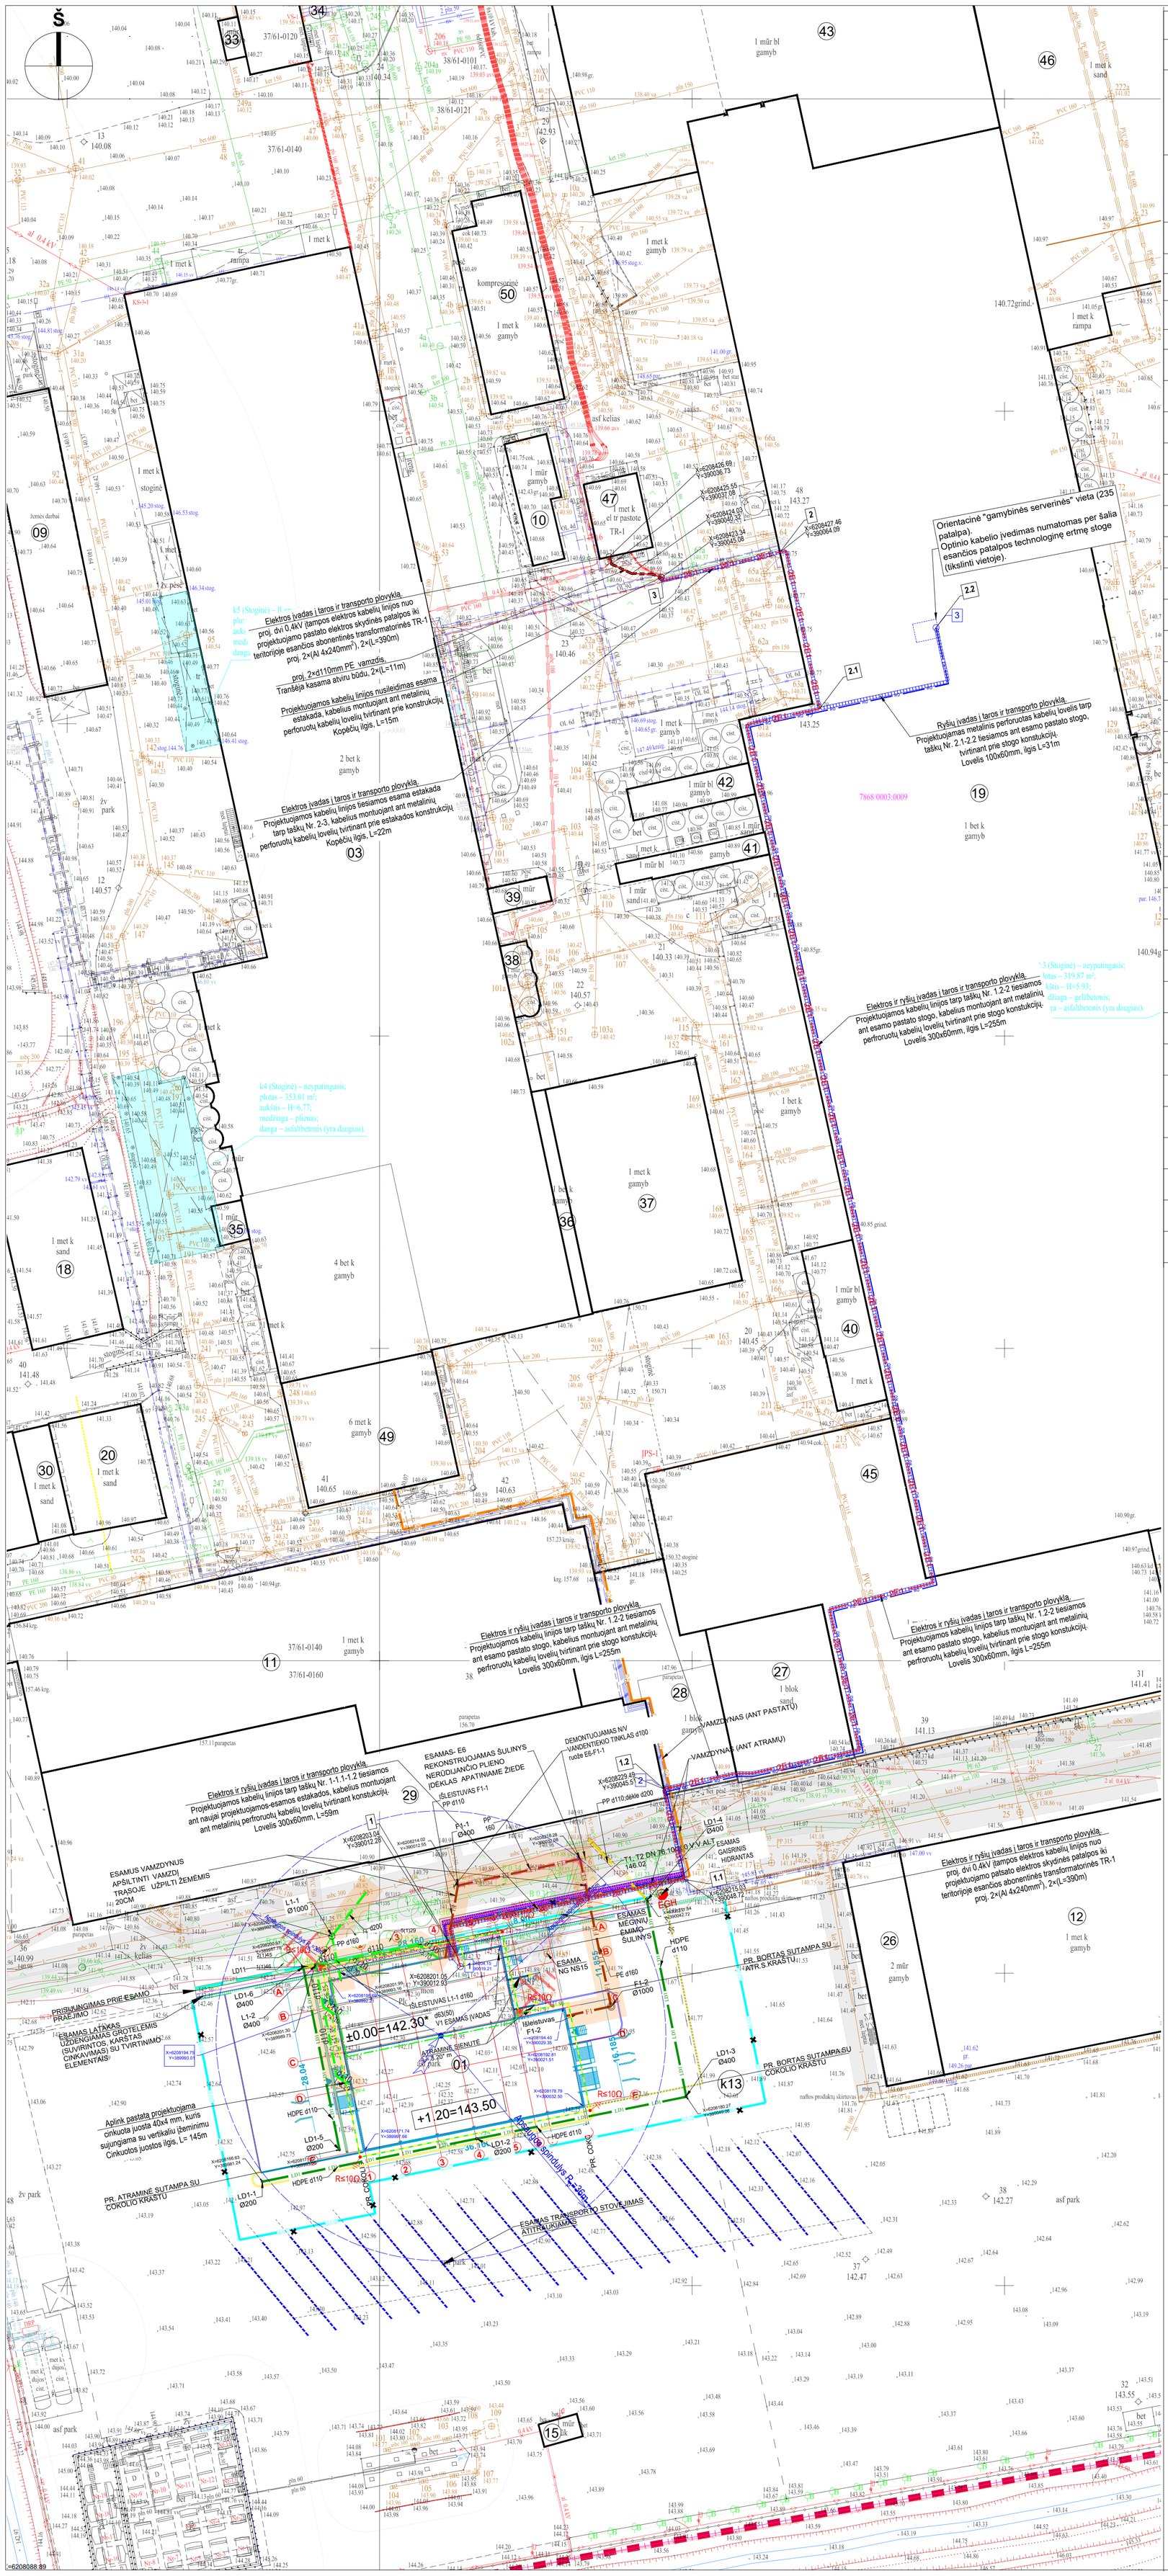
Š
Elektros įvadas į taros ir transporto plovyklą.
proj. dvi 0,4kV įtampos elektros kabelių linijos nuo projektuojamo pastato elektros skydinės patalpos iki teritorijoje esančios abonentinės transformatorinės TR-1
proj. 2×(Al 4x240mm²), 2×(L=390m)
proj. 2×d110mm PE vamzdis,
Tranšėja kasama atviru būdu, 2×(L=11m)
Projektuojamos kabelių linijos nusileidimas esama estakada, kabelius montuojant ant metalinių perforuotų kabelių lovelių tvirtinant prie konstrukcijų
Kopečių ilgis, L=15m
Elektros įvadas į taros ir transporto plovyklą.
Projektuojamos kabelių linijos tiesiamos esama estakada tarp taškų Nr. 2-3, kabelius montuojant ant metalinių perforuotų kabelių lovelių tvirtinant prie estakados konstrukcijų
Kopečių ilgis, L=22m
Orientacinė "gamybinės serverinės" vieta (235 patalpa).
Optinio kabelio įvedimas numatomas per šalia esančios patalpos technologinę ertmę stoge (tikslinti vietoje).
Ryšių įvadas į taros ir transporto plovyklą.
Projektuojamas metalinis perforuotas kabelių lovelis tarp taškų Nr. 2.1-2.2 tiesiamos ant esamo pastato stogo, tvirtinant prie stogo konstrukcijų.
Lovelis 100x60mm, ilgis L=31m
Elektros ir ryšių įvadas į taros ir transporto plovyklą.
Projektuojamos kabelių linijos tarp taškų Nr. 1.2-2 tiesiamos ant esamo pastato stogo, kabelius montuojant ant metalinių perforuotų kabelių lovelių tvirtinant prie stogo konstukcijų.
Lovelis 300x60mm, ilgis L=255m
k3 (Stoginė) – neypatingasis;
plotas – 319.87 m²;
kštis – H=5.93;
džiaga – gel2betonis;
danga – asfaltbetonis (yra daugiau).
Elektros ir ryšių įvadas į taros ir transporto plovyklą.
Projektuojamos kabelių linijos tarp taškų Nr. 1.2-2 tiesiamos ant esamo pastato stogo, kabelius montuojant ant metalinių perforuotų kabelių lovelių tvirtinant prie stogo konstukcijų.
Lovelis 300x60mm, ilgis L=255m
Elektros ir ryšių įvadas į taros ir transporto plovyklą.
Projektuojamos kabelių linijos tarp taškų Nr. 1-1.1-1.2 tiesiamos ant naujai projektuojamos-esamos estakados, kabelius montuojant ant metalinių perforuotų kabelių lovelių tvirtinant konstukcijų.
Lovelis 300x60mm, L=59m
k4 (Stoginė) – neypatingasis;
plotas – 353.01 m²;
aukštis – H=6.77;
medžiaga – plienas;
danga – asfaltbetonis (yra daugiau).
Aplink pastatą projektuojama cinkuota juosta 40x4 mm, kuris sujungiama su vertikaliu įžeminimu
Cinkuotos juostos ilgis, L= 145m
PRISIJUNGIMAS PRIE ESAMO PRAEJIMO
ESAMAS LATAKAS UŽDENGIAMAS GROTELĖMIS (SUVIRINTOS, KARŠTAS CINKAVIMAS) SU TVIRTINIMO ELEMENTAIS
PR. ATRAMINĖ SUTAMPA SU COKOLIO KRAŠTU
ATRAMINĖ SIENUTĖ
±0.00=142.30*
+1.20=143.50
ESAMAS TRANSPORTO STOVĖJIMAS ATITRAUKIAMAS
ESAMUS VAMZDYNUS APŠILTINTI VAMZDI TRASOJE UŽPILTI ŽEMĖMIS
ESAMAS- E6 REKONSTRUOJAMAS ŠULINYS NERŪDIJANČIO PLIENO IDĖKLAS APATINIAME ŽIEDE
ĮŠLEISTUVAS F1-1
PP d110
DEMONTUOJAMAS NUV VANDENTIEKIO TINKLAS d100 nuoze E6-F1-1
VAMZDYNAS (ANT PASTATŲ)
VAMZDYNAS (ANT ATRAMŲ)
ESAMAS GAISRINIS HIDRANTAS
ESAMAS MEGINIŲ ŽEMMO ŠULINYS
ESAMA NG NS15
PR. BORTAS SUTAMPA SU COKOLIO KRAŠTU
PR. BORTAS SUTAMPA SU ATR.S.KRAŠTU
PR. COKOLIO KRAŠTAS
PR. ATRAMINĖ SUTAMPA SU COKOLIO KRAŠTU
Išleistuvas F1-2
Išleistuvas L1-1 d160
Išleistuvas L1-2 d200
Išleistuvas L1-3 d160
Išleistuvas L1-4 d400
Išleistuvas L1-5 d200
Išleistuvas L1-6 d400
Išleistuvas L1-7 d400
Išleistuvas