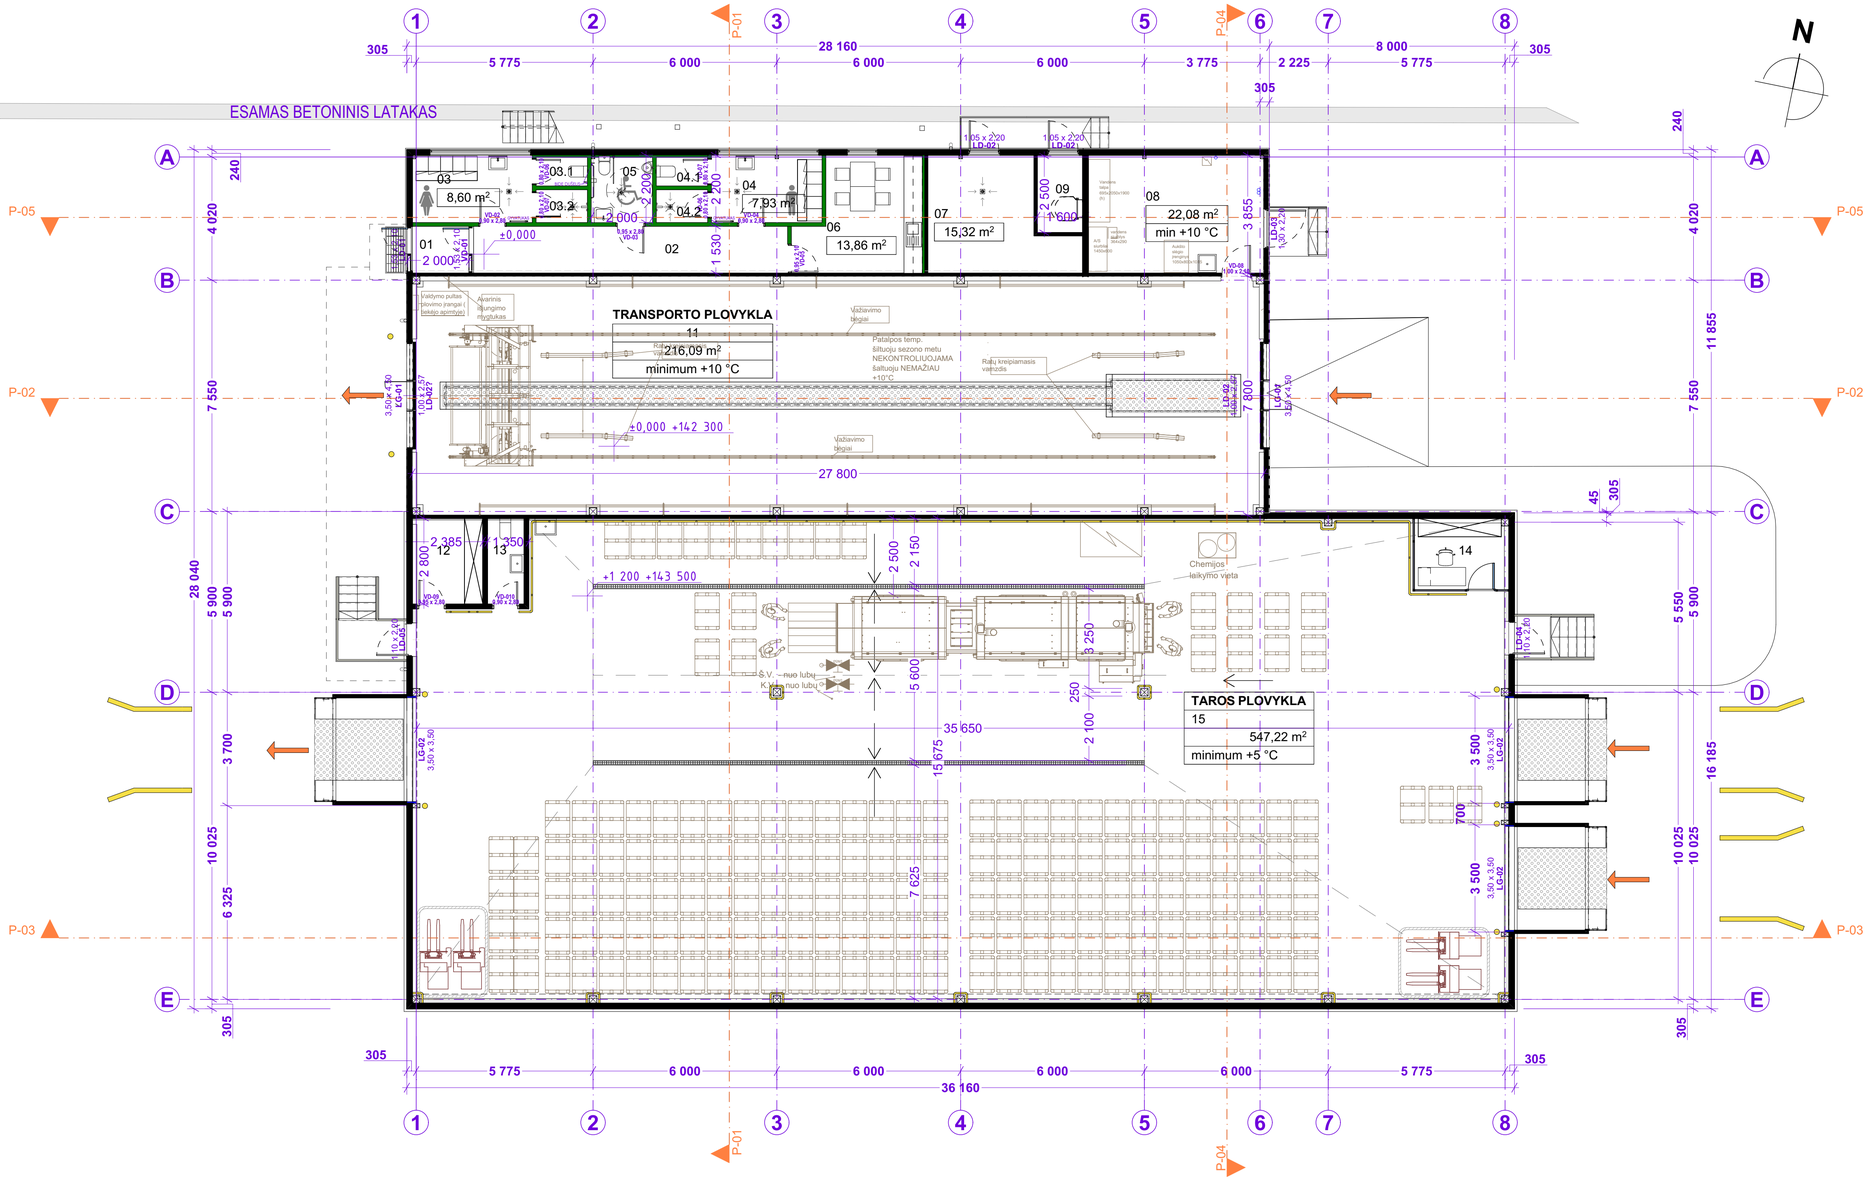


PATALPŲ EKSPIKACIJA			
Pat. NR	PATALPOS PAVADINIMAS	PLOTAS m2	
01	TAMBŪRAS	2,83	Buitinės patalpos
02	KORIDORIUS	15,68	Buitinės patalpos
03	MOTERŲ PERSIRENGIMO PAT.	8,60	Buitinės patalpos
03.1	MOTERŲ WC	1,56	Buitinės patalpos
03.2	MOTERŲ DUŠINĖ	1,79	Buitinės patalpos
04	VYRŲ PERSIRENGIMO PAT.	7,93	Buitinės patalpos
04.1	VYRŲ WC	1,56	Buitinės patalpos
04.2	VYRŲ DUŠINĖ	1,79	Buitinės patalpos
05	ŽN WC	4,30	Buitinės patalpos
06	POILSIO VALGYMO PATALPA	13,86	Buitinės patalpos
07	ŠILUMOS PUNKTAS	15,32	Techninė patalpa
08	VANDENS APSKAITOS MAZGAS	22,08	Techninė patalpa
09	ELEKTROS ĮVADO PATALPA	3,80	Techninė patalpa
10	DUJŲ KATILINĖ	21,57	Antstatas/ techninė patalpa
11	TRANSPORTO PLOVYKLA	216,09	Transporto plovykla
12	LAUKO RŪBŲ PAT.	6,44	Taros plovykla
13	WC	3,36	Taros plovykla
14	KABINETAS	6,77	Taros plovykla
15	TAROS PLOVYKLA	547,22	Taros plovykla
		902,55 m²	

SIENŲ TIPAI	
ŽYMĖJIMAS	TIPAS
	DAUGIASLUOKSNĖS PANELĖS
	GK- SISTEMA

PASTABOS:
-Visi matmenys pateikti milimetrais, altitudės pateiktos metrais.
-Projektinių pasiūlymų sprendiniai tikslinami techninio darbo projekto rengimo metu.

0	2026-09-17	Visuomenės informavimui
Laida	Išleidimo data	Laidos statusas. Keitimo priežastis (jei taikoma)

Šis dokumentas yra „PST Group“ AB ir Užsakovo nuosavybė. Naudoti tikslams nesusijusiems su projektuojamu objektu, be „PST Group“ AB ir Užsakovo žinios DRAUDŽIAMA

KVAL. PATV. DOK. NR.	PST PROJEKTAI PST Group AB		
31295	PV	A. Kavarskas	
A904	PDV	G.Petruškevičienė	
	ARCH	J. Šarkinaitė	
	ARCH	V. Konkovskienė	
LT	STATYTOJAS IR (ARBA) UŽSAKOVAS: AB „ŽEMAITIJOS PIENAS“		

STATINIO PROJEKTO PAVADINIMAS
PASLAUGŲ PASKIRTIES PASTATO(TRANSPORTO IR TAROS PLOVYKLA SU BUITINĖMIS PATALPOMIS),KOMERCINĖS PASKIRTIES GRUPĖS, SEDOS G. 35, TELŠIAI, STATYBOS PROJEKTAS

STATINIO NUMERIS IR PAVADINIMAS
01-PASLAUGŲ PASKIRTIES PASTATAS


DOKUMENTO PAVADINIMAS
Planas M1:100


LAIDA: 0

DOKUMENTO ŽYMUO: 26_1947-01-PP-SA.B -01

LAPAS: 1 **LAPŲ**: 1

STOGŲ PLOTAS	
ID	Tipas
ST-1	Ruloninė danga plovyklų stogai
ST-2	Ruloninė danga buitinių patalpų stogas
ST-3	Ruloninė danga antstato stogas

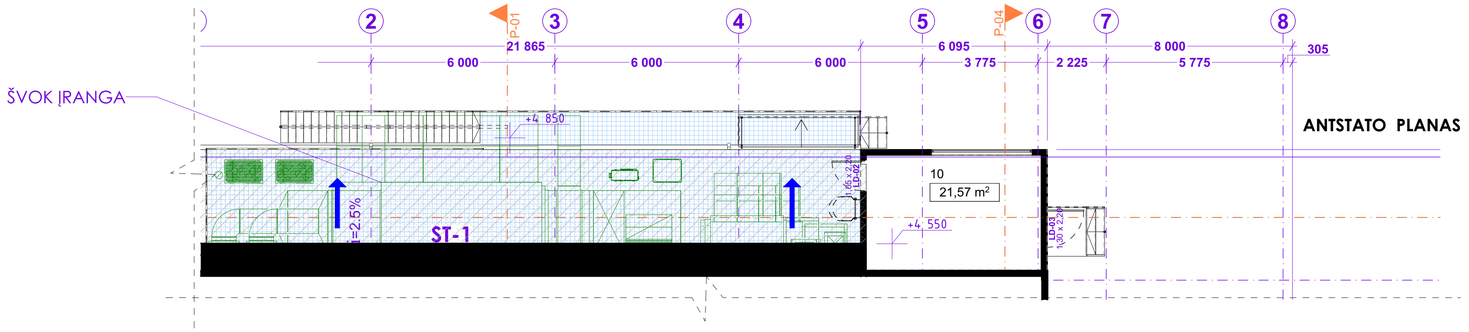

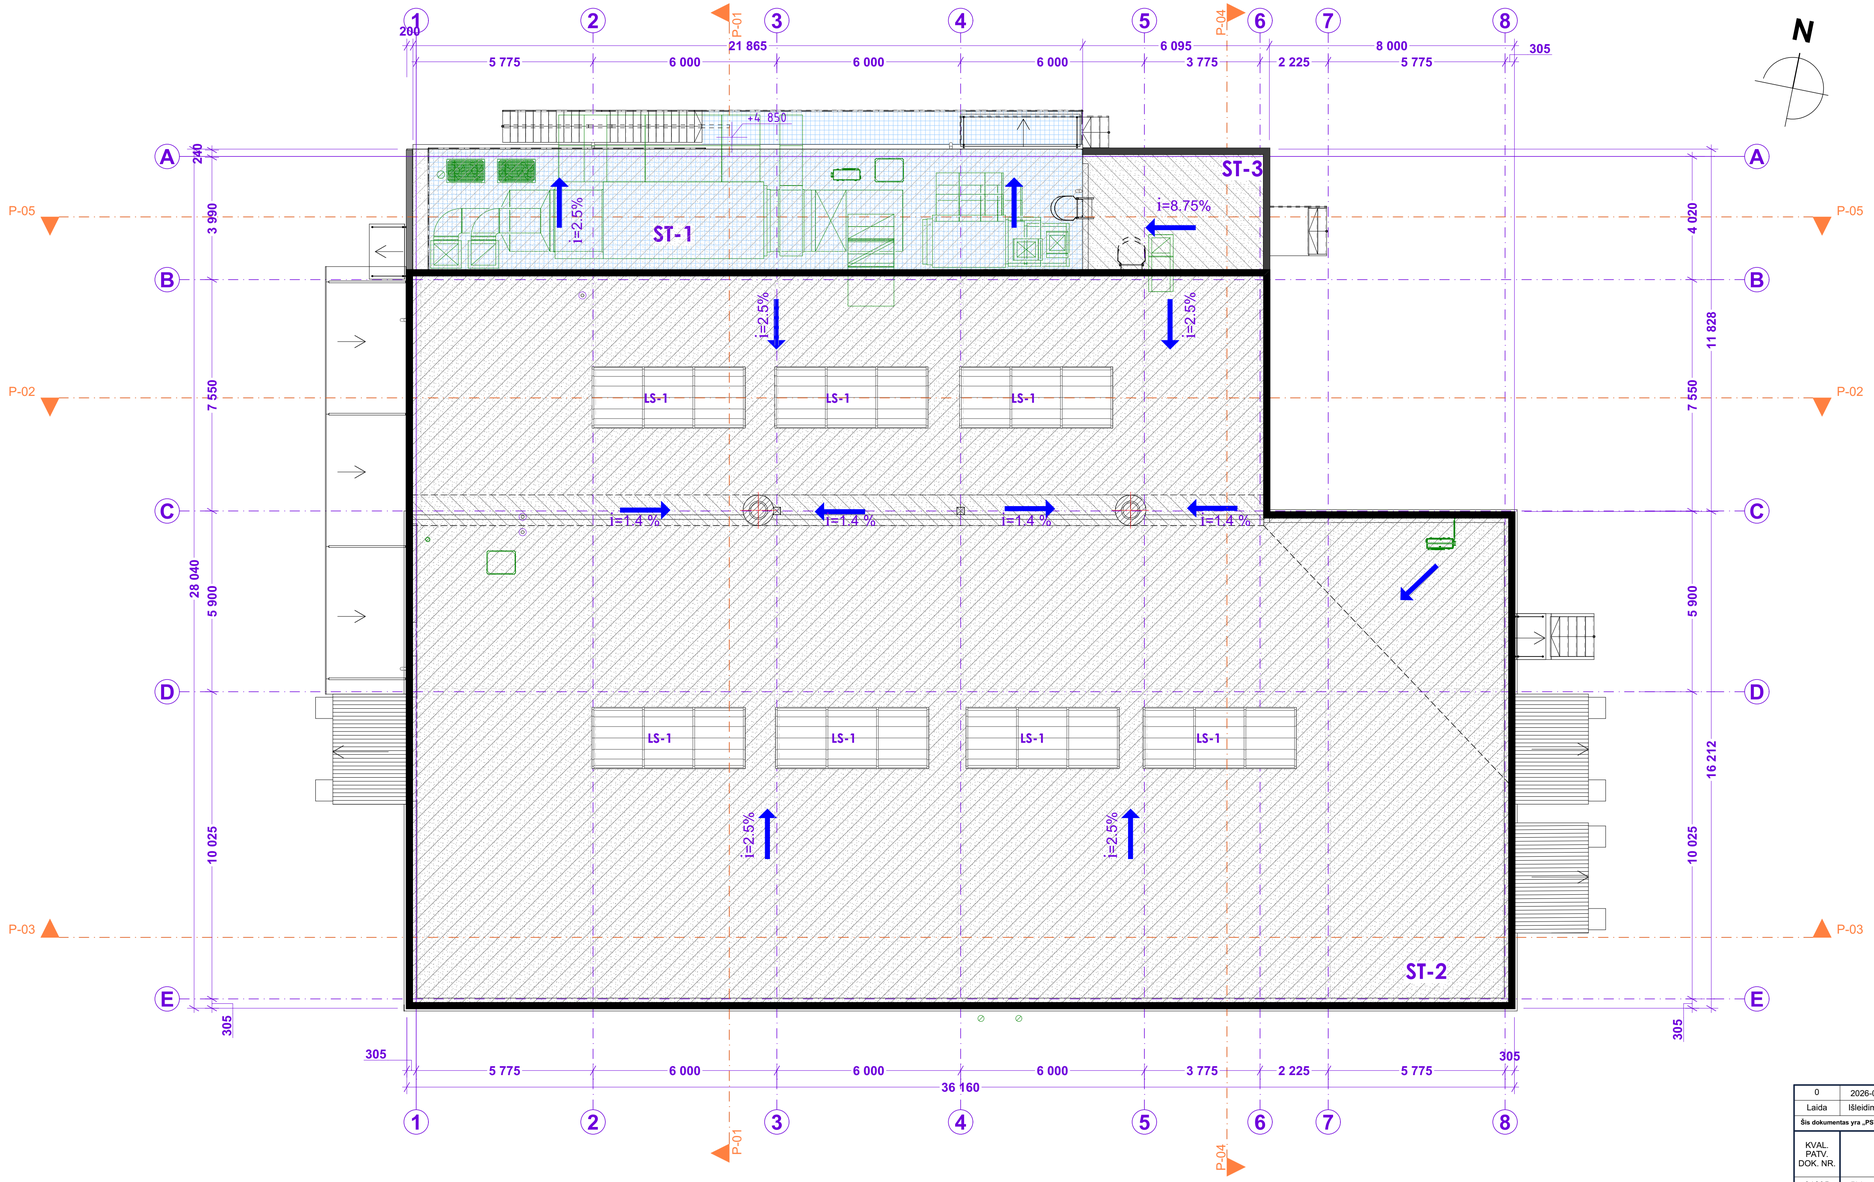

PASTABOS:
-Visi matmenys pateikti milimetrais, altitudės pateiktos metrais.
-Projektinių pasiūlymų sprendiniai tikslinami techninio darbo projekto rengimo metu.


0	2026-09-17	Visuomenės informavimui	
Laida	Išleidimo data	Laidos statusas. Keitimo priežastis (jei taikoma)	

Šis dokumentas yra „PST Group" AB ir Užsakovo nuosavybė. Naudoti tikslams nesusijusiems su projektuojamu objektu, be „PST Group" AB ir Užsakovo žinios DRAUDŽIAMA


KVAL. PATV. DOK. NR.	PST PROJEKTAI PST Group AB		STATINIO PROJEKTO PAVADINIMAS PASLAUGŲ PASKIRTIES PASTATO (TRANSPORTO IR TAROS PLOVYKLA SU BUITINĖMIS PATALPOMIS), KOMERCINĖS PASKIRTIES GRUPĖS, SEDOS G. 35, TELŠIAI, STATYBOS PROJEKTAS
31295	PV	A. Kavarskas	STATINIO NUMERIS IR PAVADINIMAS 01-PASLAUGŲ PASKIRTIES PASTATAS
A904	PDV	G.Petruškevičienė	
	ARCH	J. Šarkinaitė	DOKUMENTO PAVADINIMAS Stogų planai M1:100 — LAIDA: 0
	ARCH	V. Konkovskienė	
LT	STATYTOJAS IR (ARBA) UŽSAKOVAS AB „ŽEMAITIJOS PIENAS"		DOKUMENTO ŽYMUO 26_1947-01-PP-SA.B -02 — LAPAS: 1 — LAPŲ: 1



PJŪVIS 01

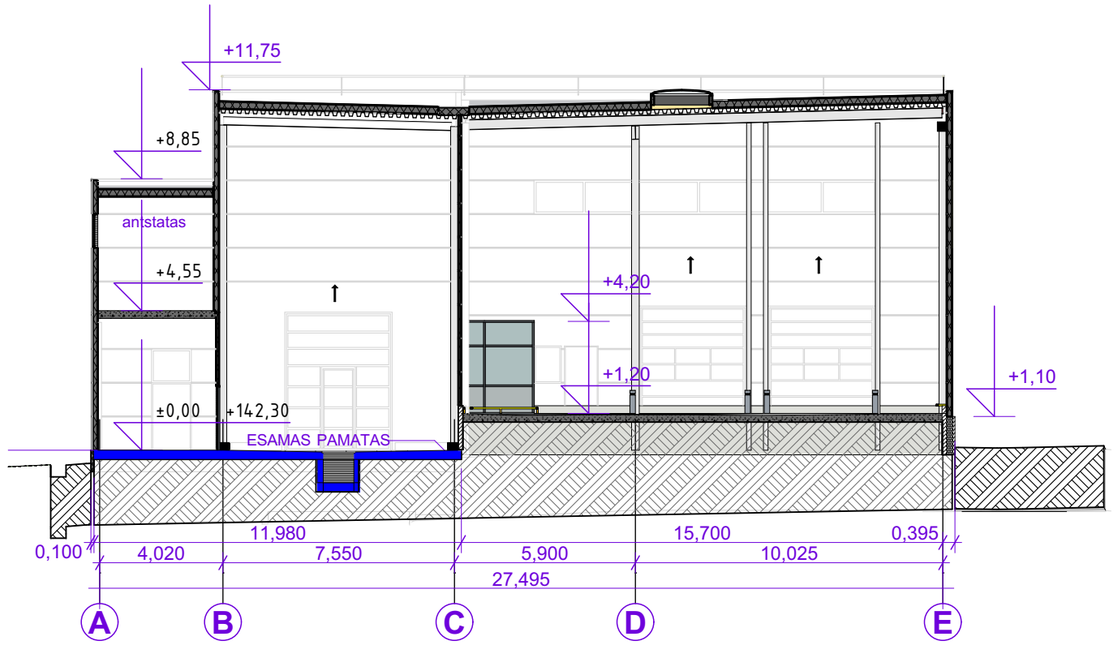

PJŪVIS 04

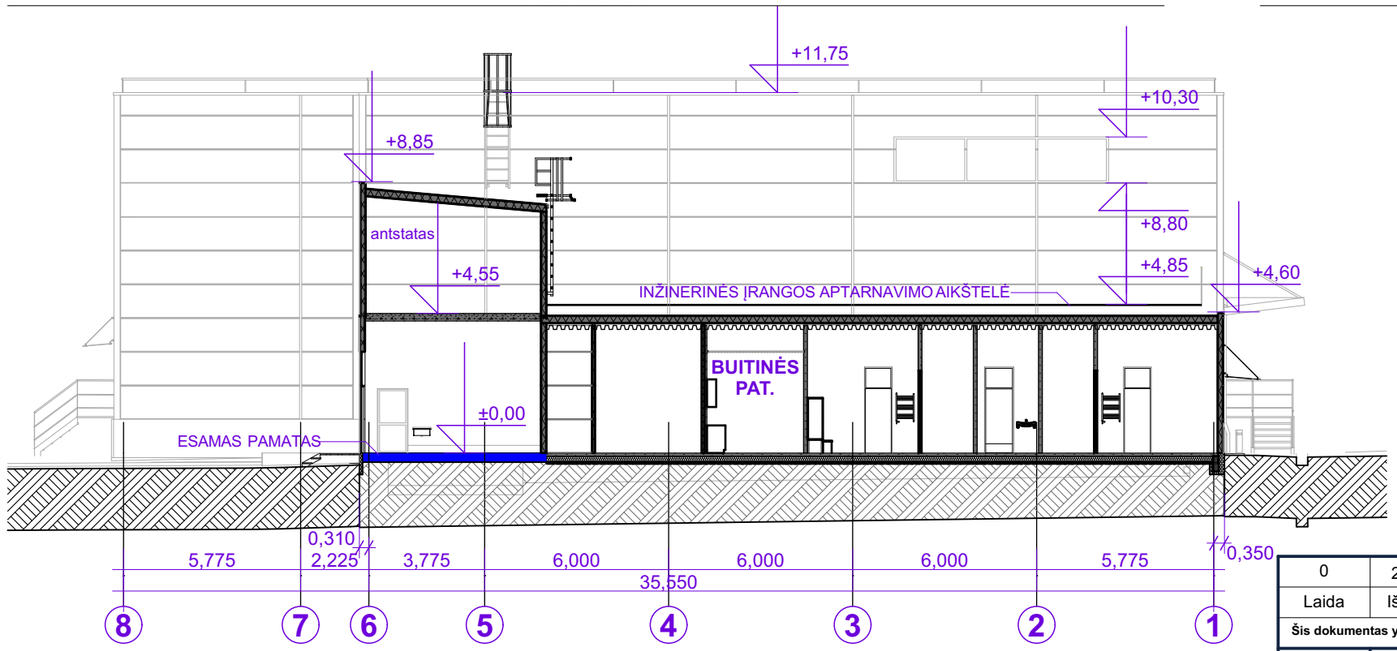

PJŪVIS 05

PASTABOS:
-Visi matmenys pateikti milimetrais, altitudės pateiktos metrais.
-Projektinių pasiūlymų sprendiniai tikslinami techninio darbo projekto rengimo metu.

0	2026-09-17	Visuomenės informavimui
Laida	Išleidimo data	Laidos statusas. Keitimo priežastis (jei taikoma)

Šis dokumentas yra „PST Group“ AB ir Užsakovo nuosavybė. Naudoti tikslams nesusijusiems su projektuojamu objektu, be „PST Group“ AB ir Užsakovo žinios DRAUDŽIAMA

KVAL. PATV. DOK. NR.	PST PROJEKTAI PST Group AB		
31295	PV	A. Kavarskas	
A904	PDV	G.Petruškevičienė	
	ARCH	J. Šarkinaitė	
	ARCH	V. Konkovskienė	
LT	STATYTOJAS IR (ARBA) UŽSAKOVAS: AB „ŽEMAITIJOS PIENAS“		

STATINIO PROJEKTO PAVADINIMAS
PASLAUGŲ PASKIRTIES PASTATO (TRANSPORTO IR TAROS PLOVYKLA SU BUITINĖMIS PATALPOMIS), KOMERCINĖS PASKIRTIES GRUPĖS, SEDOS G. 35, TELŠIAI, STATYBOS PROJEKTAS

STATINIO NUMERIS IR PAVADINIMAS
01-PASLAUGŲ PASKIRTIES PASTATAS


DOKUMENTO PAVADINIMAS
Pjūviai M1:200

LAIDA: 0


DOKUMENTO ŽYMUO: 26_1947-01-PP-SA.B -03

LAPAS: 1 **LAPŲ**: 1

A3 420/297

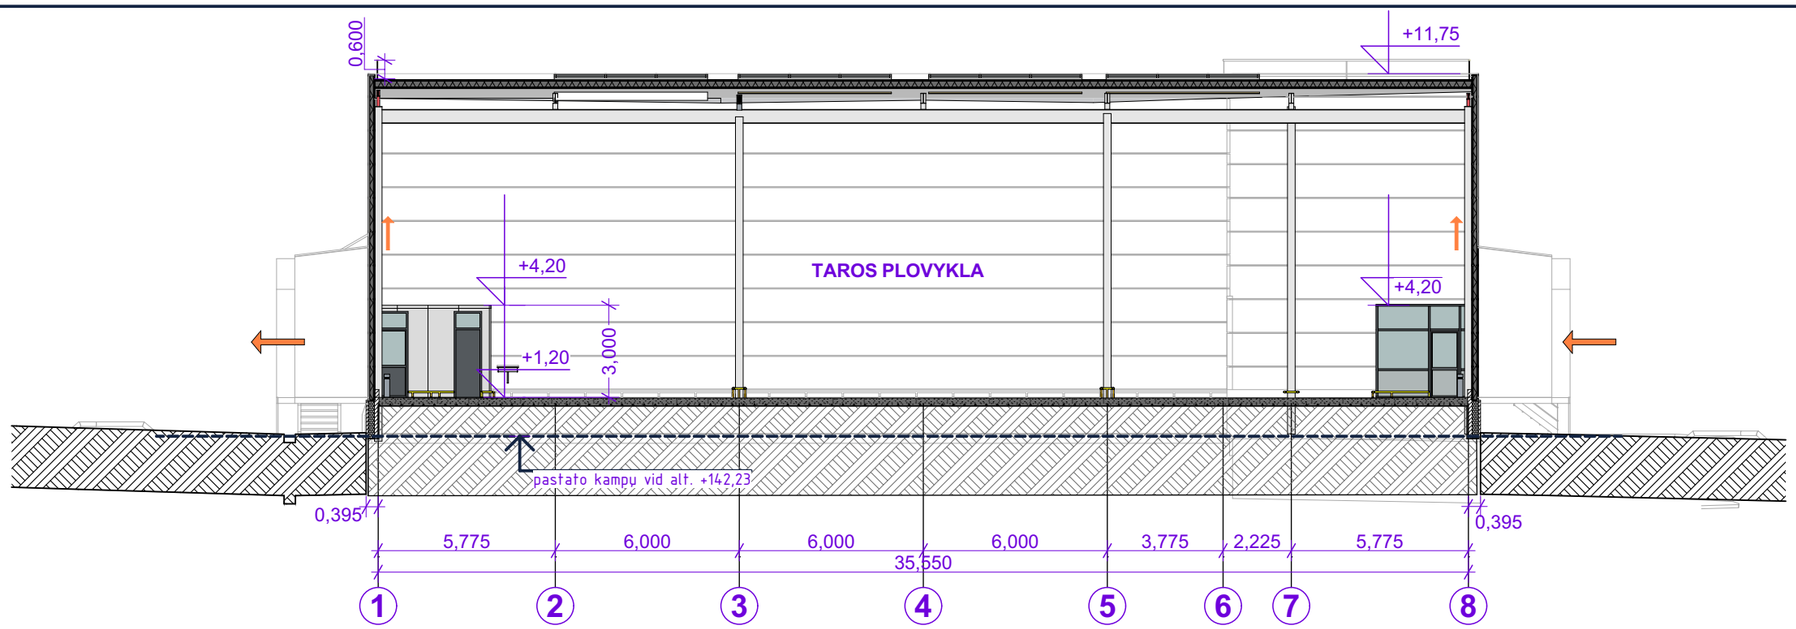

PJŪVIS 03

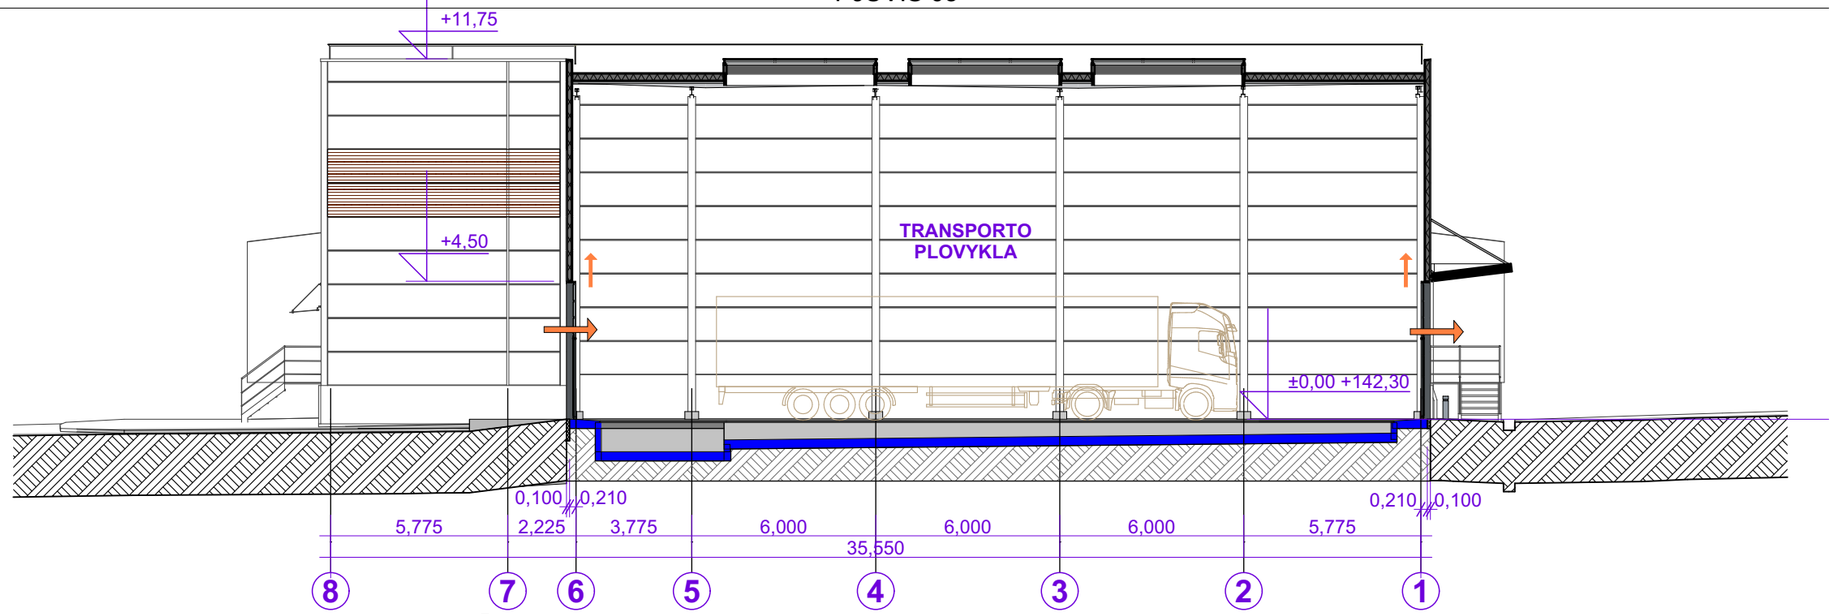

PJŪVIS 02

PASTABOS:
-Visi matmenys pateikti milimetrais, altitudės pateiktos metrais.
-Projektinių pasiūlymų sprendiniai tikslinami techninio darbo projekto rengimo metu.

0	2026-09-17	Visuomenės informavimui
Laida	Išleidimo data	Laidos statusas. Keitimo priežastis (jei taikoma)

Šis dokumentas yra „PST Group“ AB ir Užsakovo nuosavybė. Naudoti tikslams nesusijusiems su projektuojamu objektu, be „PST Group“ AB ir Užsakovo žinios DRAUDŽIAMA

KVAL. PATV. DOK. NR.

PST PROJEKTAI
PST Group AB

31295	PV	A. Kavarskas	
A904	PDV	G.Petruškevičienė	
	ARCH	J. Šarkinaitė	
	ARCH	V. Konkovskienė	

STATINIO PROJEKTO PAVADINIMAS
PASLAUGŲ PASKIRTIES PASTATO (TRANSPORTO IR TAROS PLOVYKLA SU BUITINĖMIS PATALPOMIS), KOMERCINĖS PASKIRTIES GRUPĖS, SEDOS G. 35, TELŠIAI, STATYBOS PROJEKTAS

STATINIO NUMERIS IR PAVADINIMAS
01-PASLAUGŲ PASKIRTIES PASTATAS

DOKUMENTO PAVADINIMAS
Pjūviai M1:200


LAIDA
0

LT

STATYTOJAS IR (ARBA) UŽSAKOVAS
AB „ŽEMAITIJOS PIENAS“

DOKUMENTO ŽYMUO
26_1947-01-PP-SA.B -04


LAPAS	LAPŲ
1	1

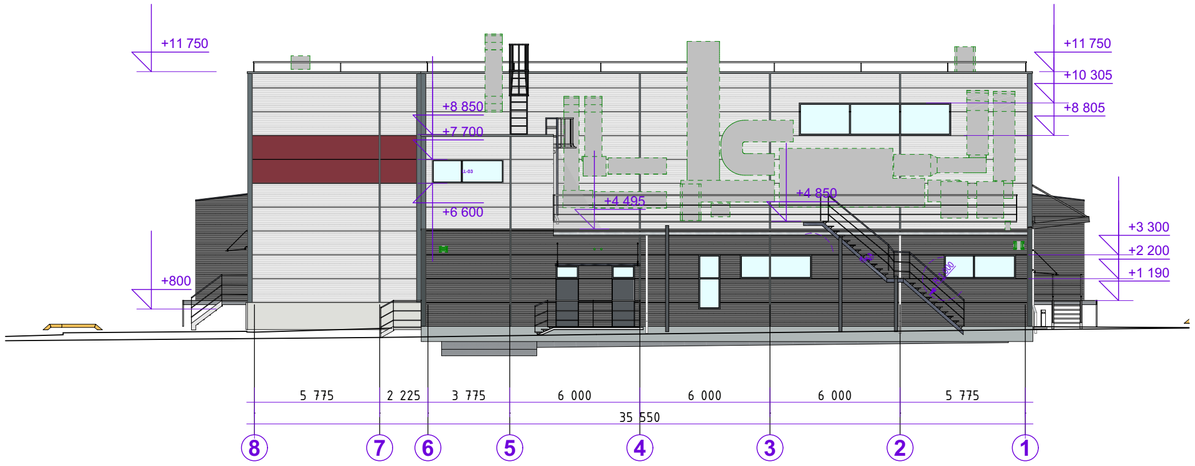


FASADAS 8-1




FASADAS A-E

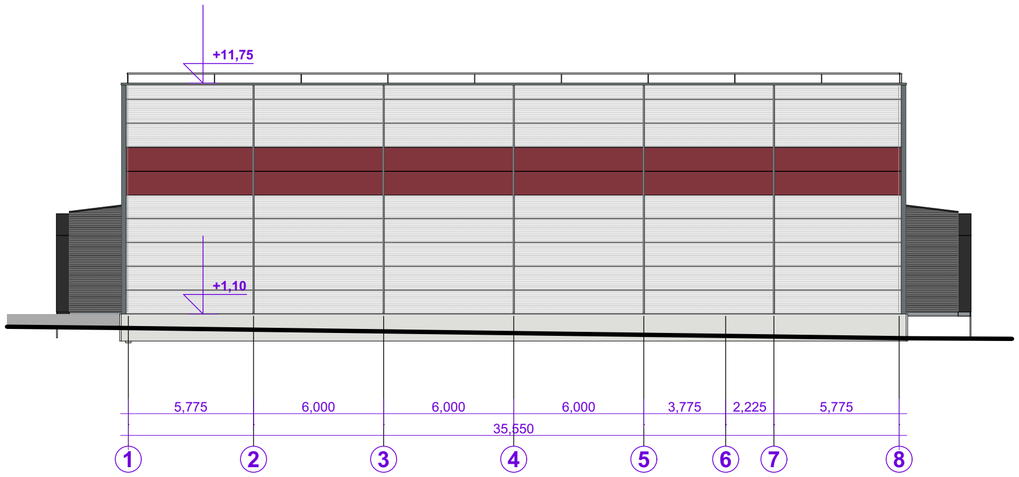

FASADAS 1-8

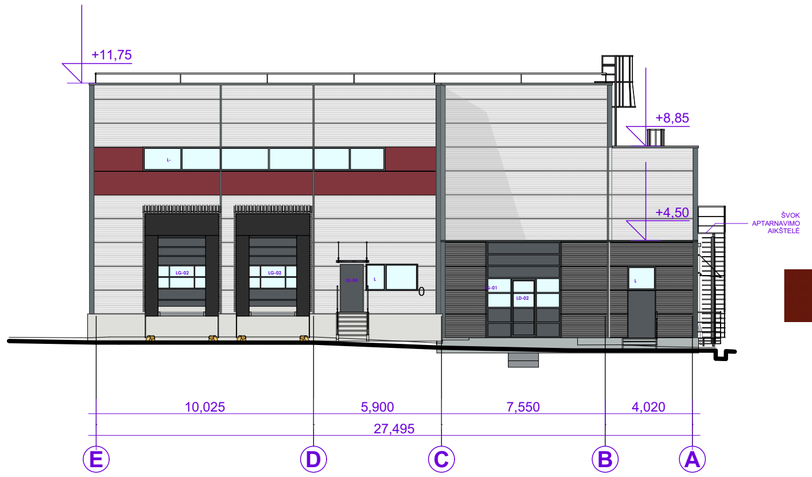

FASADAS E-A

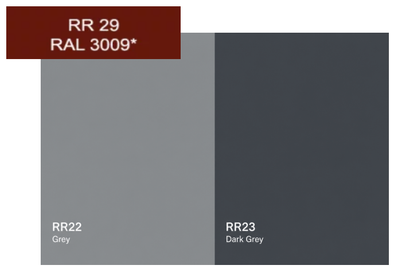

1		Daugiasluoksnė panelė RR22
2		Daugiasluoksnė panelė RR23
3		Daugiasluoksnė panelė RR29
4		Langai, durys, skardinimas RAL 2024

PASTABOS:
-Visi matmenys pateikti milimetrais, altitudės pateiktos metrais.
-Projektinių pasiūlymų sprendiniai tikslinami techninio darbo projekto rengimo metu.

0	2026-09-17	Visuomenės informavimui
Laida	Išleidimo data	Laidos statusas. Keitimo priežastis (jei taikoma)

Šis dokumentas yra „PST Group" AB ir Užsakovo nuosavybė. Naudoti tikslams nesusijusiems su projektuojamu objektu, be „PST Group" AB ir Užsakovo žinios DRAUDŽIAMA

KVAL. PATV. DOK. NR.	PST PROJEKTAI PST Group AB		
31295	PV	A. Kavarskas	
A904	PDV	G.Petruškevičienė	
	ARCH	J. Šarkinaitė	
	ARCH	V. Konkovskienė	
LT	STATYTOJAS IR (ARBA) UŽSAKOVAS: AB „ŽEMAITIJOS PIENAS"		

STATINIO PROJEKTO PAVADINIMAS
PASLAUGŲ PASKIRTIES PASTATO(TRANSPORTO IR TAROS PLOVYKLA SU BUITINĖMIS PATALPOMIS),KOMERCINĖS PASKIRTIES GRUPĖS, SEDOS G. 35, TELŠIAI, STATYBOS PROJEKTAS

STATINIO NUMERIS IR PAVADINIMAS
01-PASLAUGŲ PASKIRTIES PASTATAS

DOKUMENTO PAVADINIMAS
Fasadai M1:200

LAIDA: 0

DOKUMENTO ŽYMUO
26_1947-01-PP-SA.B -05

LAPAS: 1 **LAPŲ**: 1









0	2026-09-18	Visuomenės informavimui	
Laida	Išleidimo data	Laidos statusas. Keitimo priežastis (jei taikoma)	

Šis dokumentas yra „PST Group“ AB ir Užsakovo nuosavybė. Naudoti tikslams nesusijusiems su projektuojamu objektu, be „PST Group“ AB ir Užsakovo žinios DRAUDŽIAMA

KVAL. PATV. DOK. NR.	PST PROJEKTAI PST Group AB		
31295	PV	A. Kavarskas	
A904	PDV	G.Petruškevičienė	
	ARCH	J. Šarkinaitė	
	ARCH	V. Konkovskienė	
LT	**STATYTOJAS IR (ARBA) UŽSAKOVAS** AB „ŽEMAITIJOS PIENAS“		

STATINIO PROJEKTO PAVADINIMAS
PASLAUGŲ PASKIRTIES PASTATO(TRANSPORTO IR TAROS PLOVYKLA SU BUITINĖMIS PATALPOMIS),KOMERCINĖS PASKIRTIES GRUPĖS, SEDOS G. 35, TELŠIAI, STATYBOS PROJEKTAS

STATINIO NUMERIS IR PAVADINIMAS
01-PASLAUGŲ PASKIRTIES PASTATAS

DOKUMENTO PAVADINIMAS
Vizualizacijos

LAIDA
0

DOKUMENTO ŽYMUO
26_1947-01-PP-SA.B -06

LAPAS	LAPŲ
1	1

A2 594/420