


STATYBOS SKLYPO TVAKYMO
(SUSISIEKIMO)

TECHNINIS PROJEKTAS

TOMASII

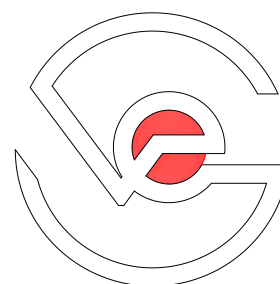


KOMPLEKSAS	Pastato-gyvenamojo namo unik. nr.5591-6001-7014; pastato –tvarto unik. nr. 5591-6001-7025; pastato- daržin s unik. nr. 5591-6001-7036; pastato – malkin s unik. nr. 5591-6001-7047 griovimo ir 8.13. poilsio paskirties pastato su viešo maitinimo patalpomis adresu Klaip dos r. sav., Priekul s sen., Drevernos k., Pamario g. 10 statybos projektas.		
UŽSAKOVAS	UAB "LAGNETA"		
KOMPLEKSO NR	2016		
PAREIGOS	DATA	V. PAVARD	PARAŠAS
PROJEKTO VAD.	2016	V. Eimutis	
PROJEKTO D. VAD	2016	V. Eimutis	
ARCHITEKTAS			

Vaidoto Eimu io individuali veikla
Tel. 8682 24703
e-mail vaidaseimutis@gmail.com

OBJEKTAS	Pamario g. 10, Dreverna, Klaipėdos r.		
COORDINACIJA SISTEMA	LKS-94	AUKŠČIŲ SISTEMA	LAS07
G. Mačiulskio paslaugų? ?mon?	Kvalifikacijos pažymėjimo Nr. 1GKV-952		
Vadovas	Gintaras Mačiulskis	PARAŠAS	DATA
Geodezininkas	Mindaugas Auškalnis		2016 10 04
	Lapų skaičius	Lapo Nr.	
	1	1	

Žemės sklypo ribos pažymėtos pagal V? Registrų centras duomenis

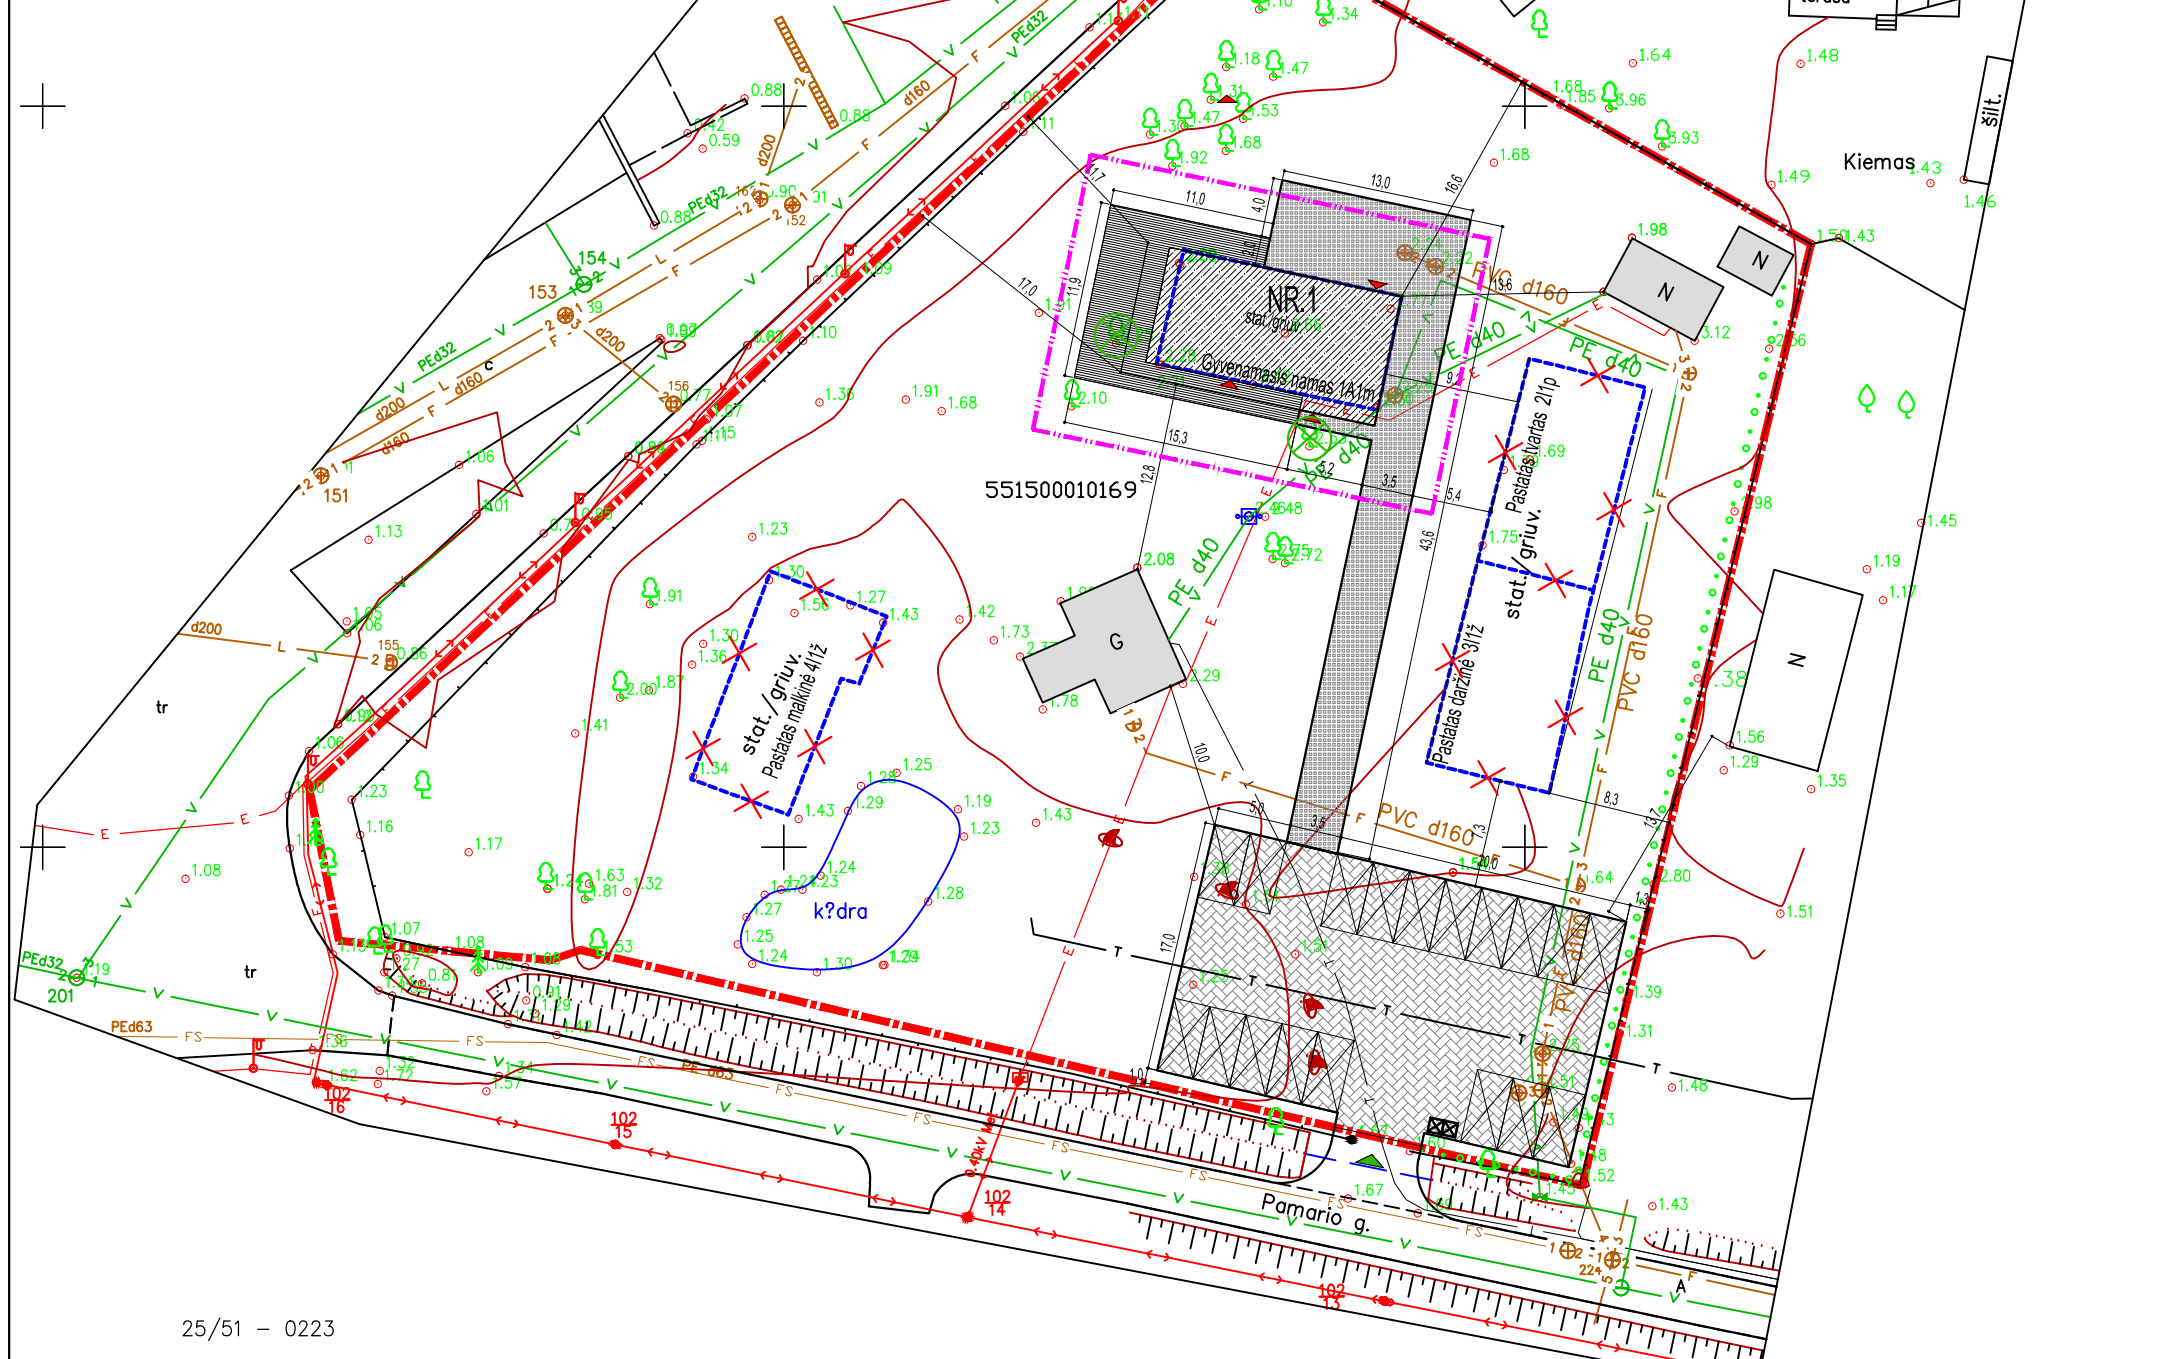

SUTARTINIAI ŽYMĖJIMAI:	
	- Pirmo etapu projektuojami 8.13 poilsio namai su maitinimo patalpomis (kavine)
	- Demontuojami esami statiniai ir statinių pamatai sklypo ribose
	- Esami laikini statiniai sklypo ribose
	- Projektuojamo žemės sklypo ribos
	- Esama gatvė
	- Projektuojama sustiprintų betoninių trinkelų danga
	- Projektuojama ažuolinių trinkelų danga. Užpildas veja
	- Projektuojama medinių lentų danga
	- Patekimo į sklypą vieta - Patekimo į pastatą vieta
	- Projektuojamos automobilių stovėjimo vietos -18 vnt
	- Numatoma buitinių atliekų konteinerių vieta
	- Statybos aikštelės ribos
	- Šalinami medžiai - 2 vnt.

Ev2 ≥ 45 MPa	Apsauginis šalčiui atsparus pagrindo sluoksnis	0,36
	Skaldos pagrindo sluoksnis	0,25*
Ev2 ≥ 120 MPa	Posluoksnis	0,03
	Betono trinkelų danga	0,08
Betono trinkelų dangos detalė automobilių stovėjimo aikštelėje		
* - Žvyro pagrindo sluoksnio storis V klasės dangos konstrukcija - 30 cm.		

SITUACIJOS SCHEMA



25/51 - 0223

5515000.00
55157000.00


2016 m		VAIDOTO EIMUČIO INDIVIDUALI VEIKLA www.individualusnamai.lt
Atestato Nr.		
A1775	PV.	V. EIMUTIS
A1775	ARCH	V. EIMUTIS
PP	UAB "LAGNETA"	

Pastato-gyvenamojo namo unik. nr.5591-6001-7014; pastato -tvaro unik. nr. 5591-6001-7025; pastato - daržinės unik. nr. 5591-6001-7036; pastato - malkinės unik. nr. 5591-6001-7047 griovimo ir 8.13. poilsio paskirties pastato su viešo maitinimo patalpomis adresu Klaipėdos r. sav. n.Priekulės sen., Drevernos k., Pamario g. 10 statybos projektas.	
PROJEKTUOJAMAS STATYBOS SKLYPO SUTVARKYMO PLANAS	Laida
PROJEKTINIAI PASIŪLYMAI	0
	Lapas
	S-
	1
M - 1:500	
2016	

ARCHITEKT RIN

TECHNINIS PROJEKTAS


TOMASIII

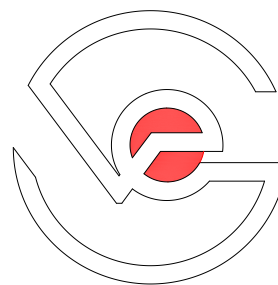

KOMPLEKSAS	Pastato-gyvenamojo namo unik. nr.5591-6001-7014; pastato –tvarto unik. nr. 5591-6001-7025; pastato- daržin s unik. nr. 5591-6001-7036; pastato – malkin s unik. nr. 5591-6001-7047 griovimo ir 8.13. poilsio paskirties pastato su viešo maitinimo patalpomis adresu Klaip dos r. sav., Priekul s sen., Drevernos k., Pamario g. 10 statybos projektas.		
UŽSAKOVAS	UAB "LAGNETA"		
KOMPLEKSO NR	2016		
PAREIGOS	DATA	V. PAVARD	PARAŠAS
PROJEKTO VAD.	2016	V. Eimutis	
PROJEKTO D. VAD	2016	V. Eimutis	
ARCHITEKTAS			

Vaidoto Eimu io individuali veikla
Tel. 8682 24703
e-mail vaidaseimutis@gmail.com




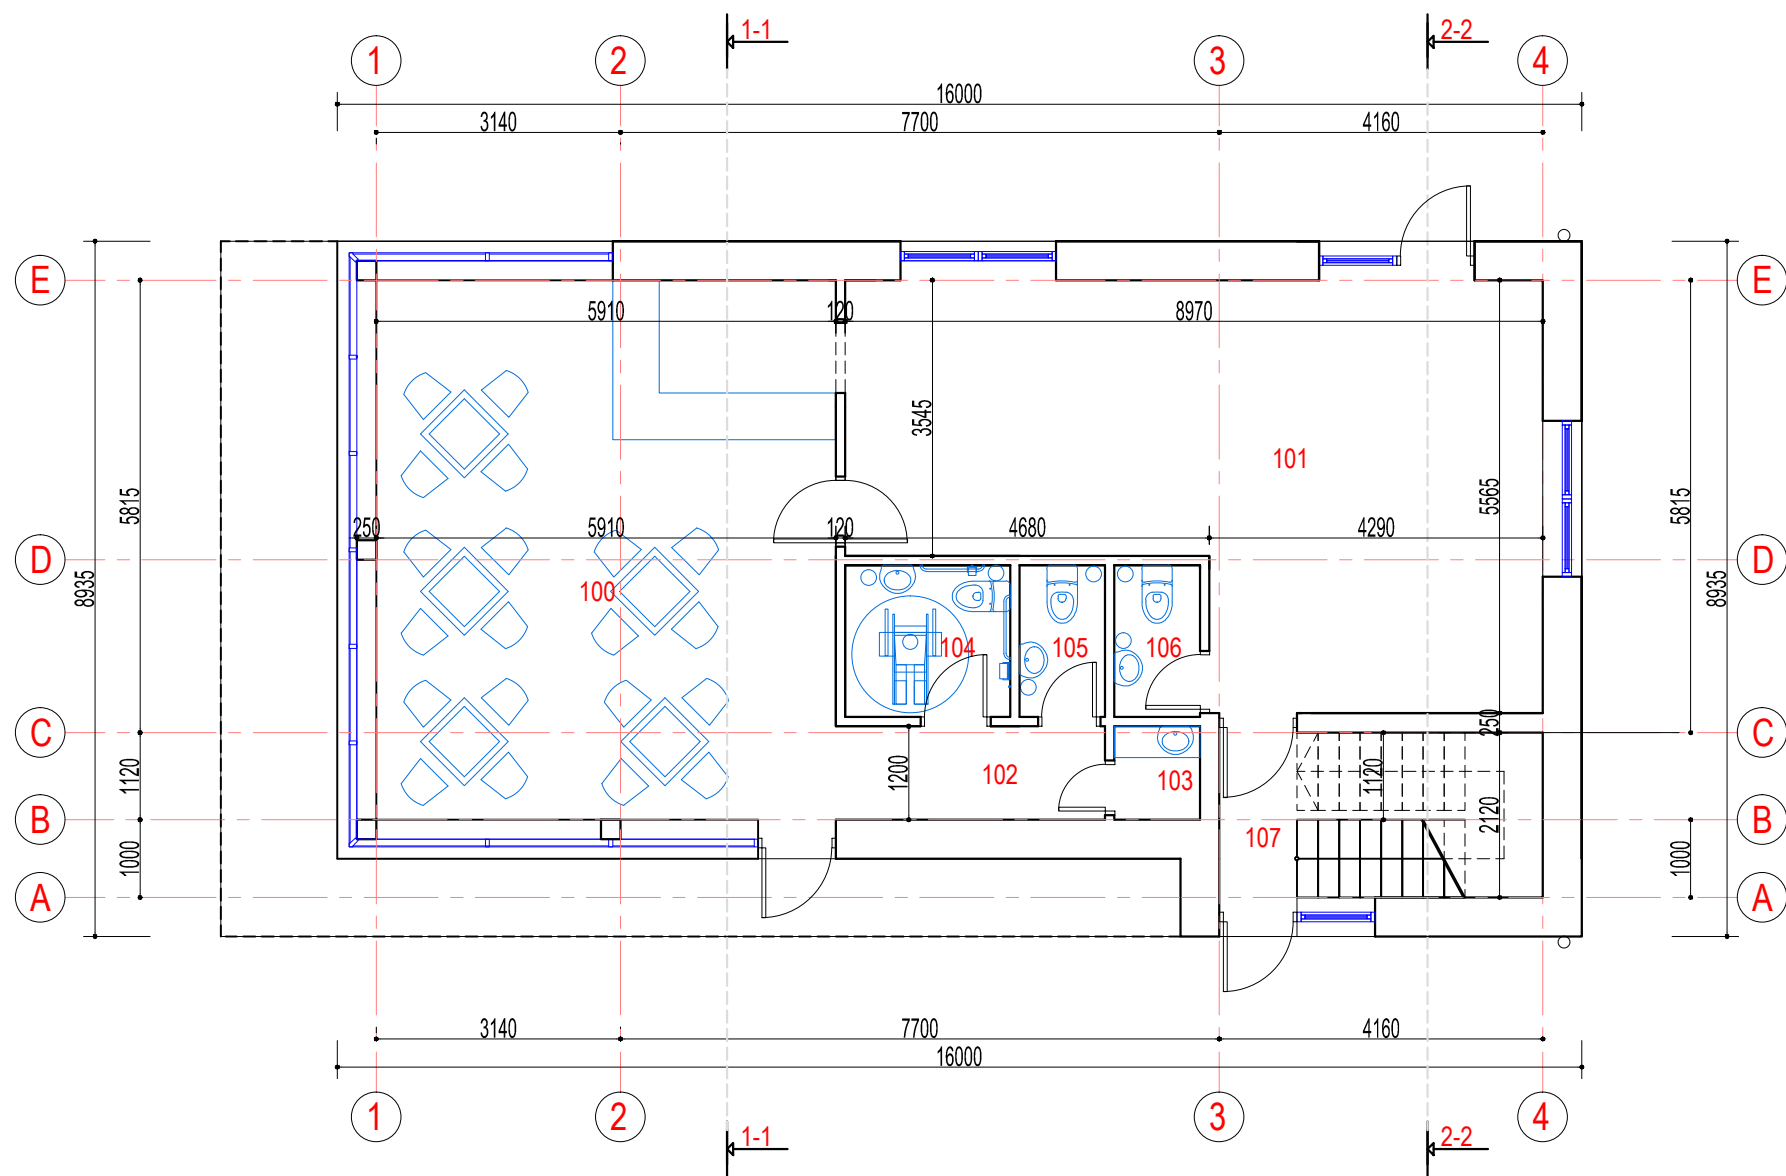

VNT.	PATALPOS PAVADINIMAS	PLOTAS m ²
100	HOLAS	40.98
101	VIRTUVĖS PATALPA	40.45
102	KORIDORIUS	4.15
103	VALYTOJOS PATALPA	1.32
104	MOTERŲ SAN MAZGAS (PRITAIKYTAS ŽŪN.)	4.13
105	VYRŲ SAN. MAZGAS	2.14
106	PERSONALO SAN. MAZGAS	2.14
107	LAIPTINĖ	2.12
		97.43

M 1:100

Atestato Nr.		VAIDOTO EIMUČIO INDIVIDUALI VEIKLA www.individualusnamai.lt	Pastato-gyvenamojo namo unik. nr.5591-6001-7014; pastato -tvarto unik. nr. 5591-6001-7025; pastato- daržinės unik. nr. 5591-6001-7036; pastato - malkinės unik.nr. 5591-6001-7047 griovimo ir 8.13. poilsio paskirties pastato su viešo maitinimo patalpomis adresu Klaipėdos r. sav., Priekulės sen., Drevernos k., Pamario g. 10 statybos projektas.	
A1775	PV	V. EIMUTIS	PROJEKTUOJAMAS PIRMO AUKŠTO PLANAS	Laida
A1775	ARCH.	V. EIMUTIS	PROJEKTINIAI PASIŪLYMAI	0
PP	UAB "LAGNETA"		2016	Lapas Lapų A- 1

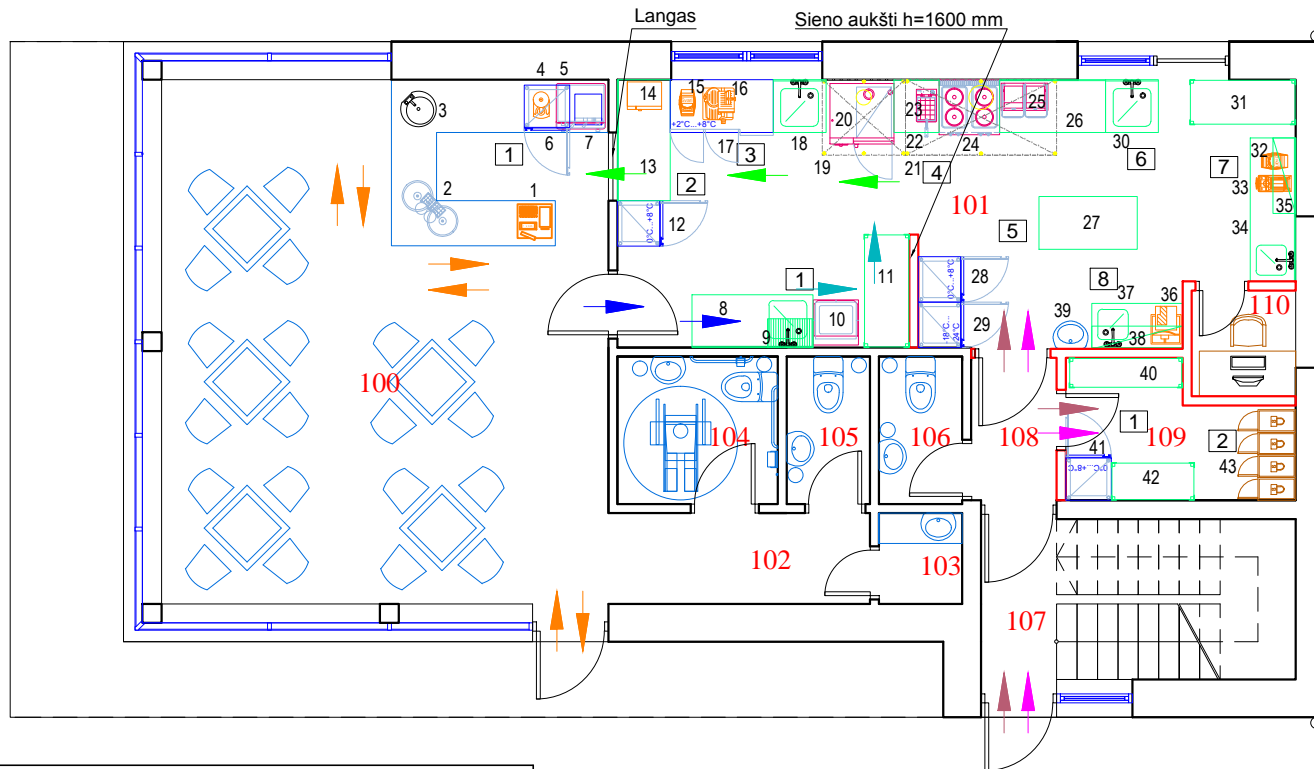


PATALPŲ, ZONŲ EKSPLIKACIJA		
Pat.	Zona	Plotas, m ²
100	Salė:	40,98
	1. Baro zona	
101	Virtuvės patalpa:	30,34
	1. Stalo indų plovimo zona	
	2. Pateikalų atleidimo zona	
	3. Šaltų ir desert. pat. ruošimo zona	
	4. Terminio apdorojimo zona	
	5. Karštų pateikalų ruošimo zona	
	6. Mėsos ir žuvis ruošimo zona	
	7. Virtuvės indų plovimo zona	
	8. Daržovių pirmin. apdorojimo zona	
106	Personalo buitinė patalpa (wc)	2,14
108	Koridorius	1,91
109	Pagalbinė patalpa:	4,79
	1. Sausų produktų sandėliav. zona	
	2. Personalo buit. zona(persirengimo)	
110	Kabinetas	1,92

GAMYBINIAI SRAUTAI

- Žaliavos judėjimas
- Pateikalų judėjimas
- Nešvarūs indai
- Švarūs indai
- Lankytojų judėjimas
- Personalo judėjimas

PASTABOS


1. Įrangos eksplikaciją žr. brėžinyje "Technologinis projektas. Įrangos eksplikacija" projekto 2 lape.

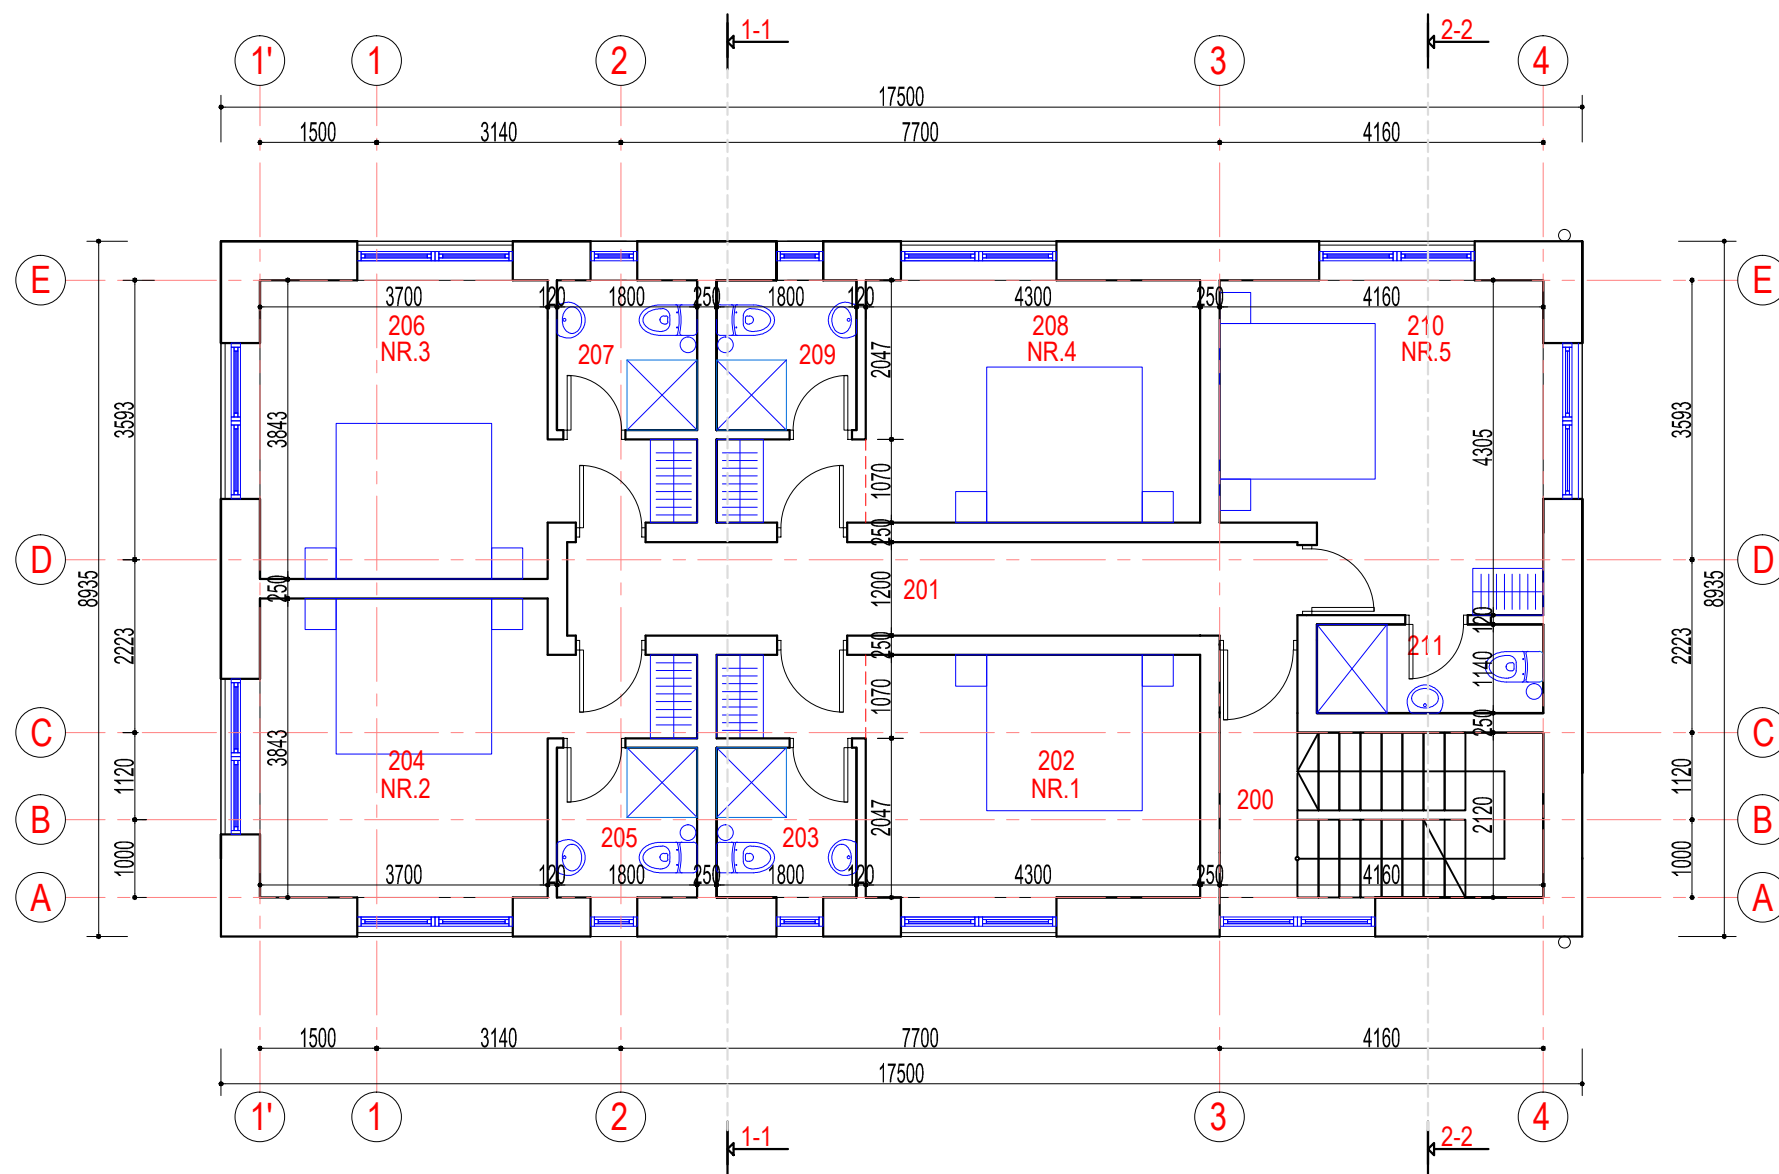

VNT.	PATALPOS PAVADINIMAS	PLOTAS m ²
200	HOLAS	3.18
201	SAN. MAZGAS	11.26
	POILSIO NUMERIS NR.1	
202	KAMBARYS	15.45
203	SAN. MAZGAS	3.46
	POILSIO NUMERIS NR.2	
204	KAMBARYS	16.27
205	SAN. MAZGAS	3.46
	POILSIO NUMERIS NR.3	
206	KAMBARYS	16.27
207	SAN. MAZGAS	3.46
	POILSIO NUMERIS NR.4	
208	KAMBARYS	15.45
209	SAN. MAZGAS	3.46
	POILSIO NUMERIS NR.5	
210	KAMBARYS	16.24
211	SAN. MAZGAS	3.31
		111.27


M 1:100

Atestato Nr.		VAIDOTO EIMUČIO INDIVIDUALI VEIKLA www.individualusnamai.lt	Pastato-gyvenamojo namo unik. nr.5591-6001-7014; pastato -tvarto unik. nr. 5591-6001-7025; pastato- daržinės unik. nr. 5591-6001-7036; pastato - malkinės unik.nr. 5591-6001-7047 griovimo ir 8.13. poilsio paskirties pastato su viešo maitinimo patalpomis adresu Klaipėdos r. sav., Priekulės sen., Drevėnos k., Pamario g. 10 statybos projektas.	
A1775	PV	V. EIMUTIS	PROJEKTUOJAMAS ANTRŲ AUKŠTŲ PLANAS	Laida
A1775	ARCH.	V. EIMUTIS	PROJEKTINIAI PASIŪLYMAI	0
				Lapas Lapų
PP	UAB "LAGNETA"		2016	A- 1

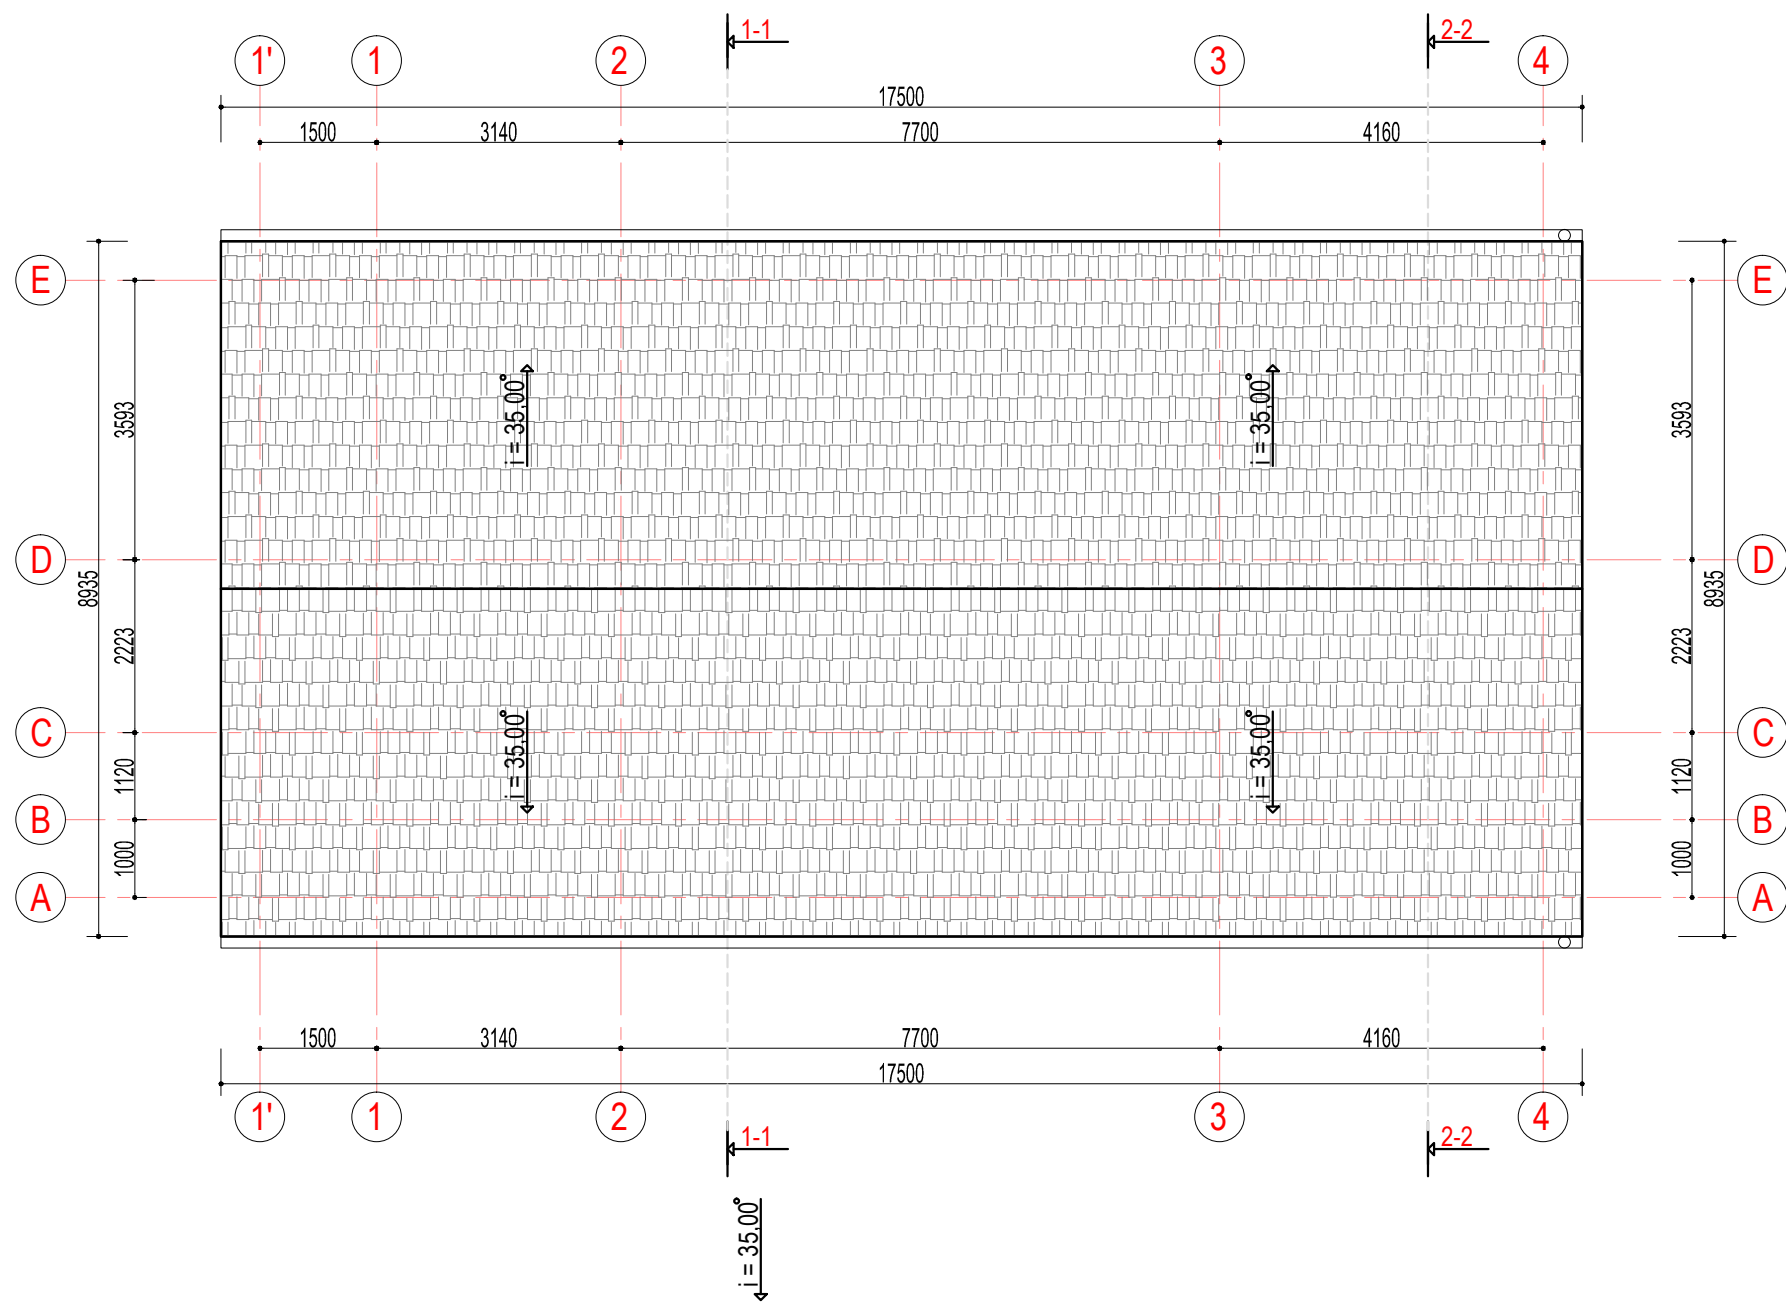


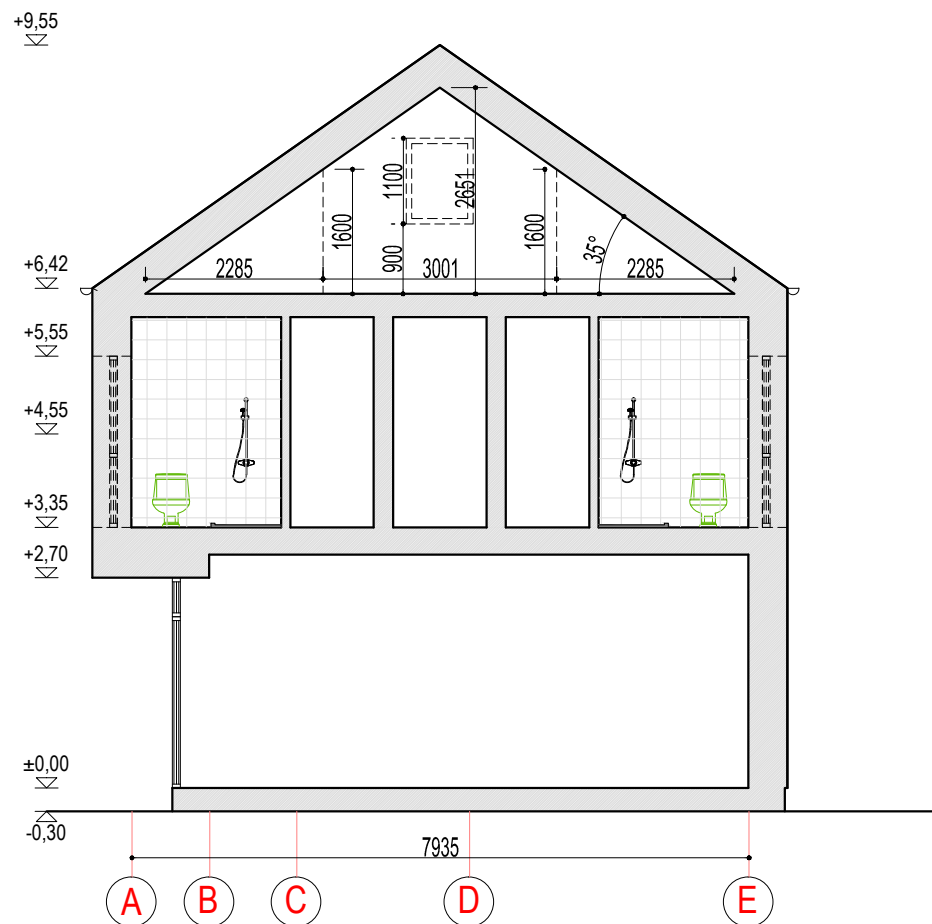
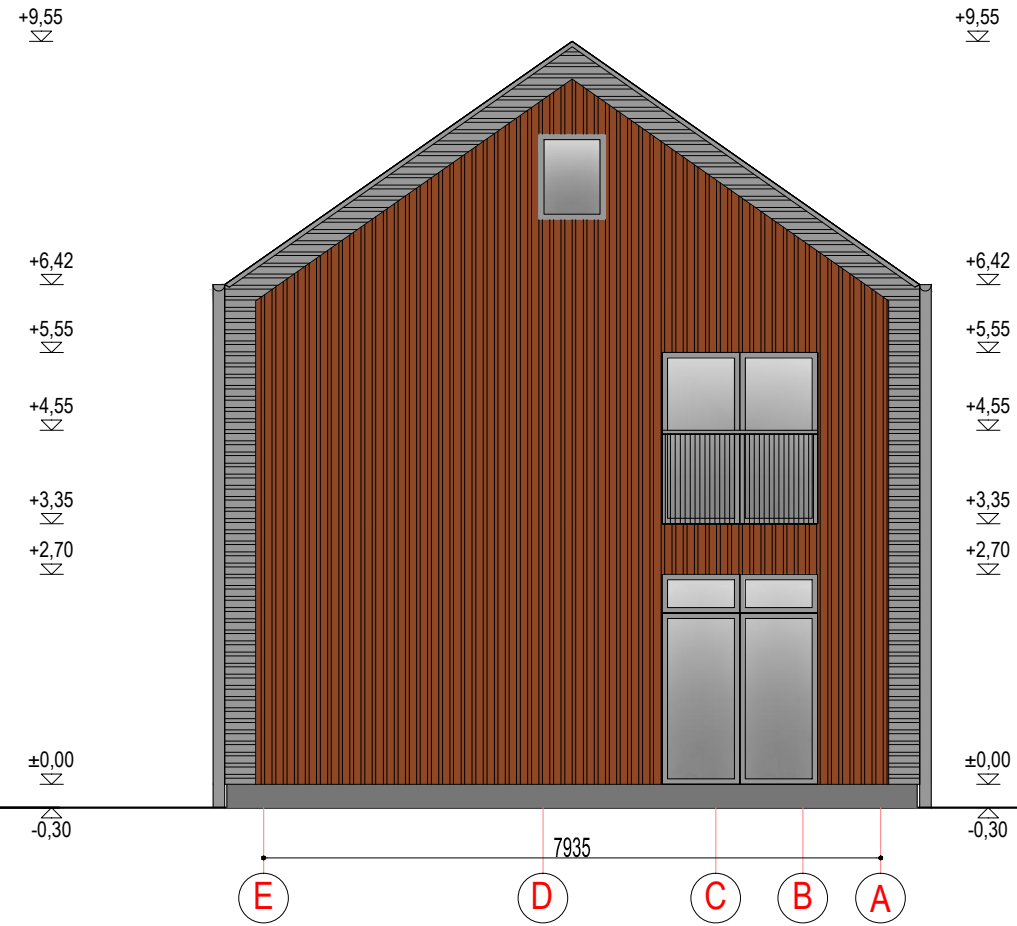
M 1:100


Atestato Nr.		VAIDOTO EIMUČIO INDIVIDUALI VEIKLA www.individualusnamai.lt		Pastato-gyvenamojo namo unik. nr.5591-6001-7014; pastato -tvarto unik. nr. 5591-6001-7025; pastato- daržinės unik. nr. 5591-6001-7036; pastato - malkinės unik.nr. 5591-6001-7047 griovimo ir 8.13. poilsio paskirties pastato su viešo maitinimo patalpomis adresu Klaipėdos r. sav., Priekulės sen., Drevernos k., Pamario g. 10 statybos projektas.	
A1775	PV	V. EIMUTIS		PROJEKTUOJAMAS STOGO PLANAS	
A1775	ARCH.	V. EIMUTIS		PROJEKTINIAI PASIŪLYMAI	
				Lapas	Lapų
PP	UAB "LAGNETA"		2016	A-	1

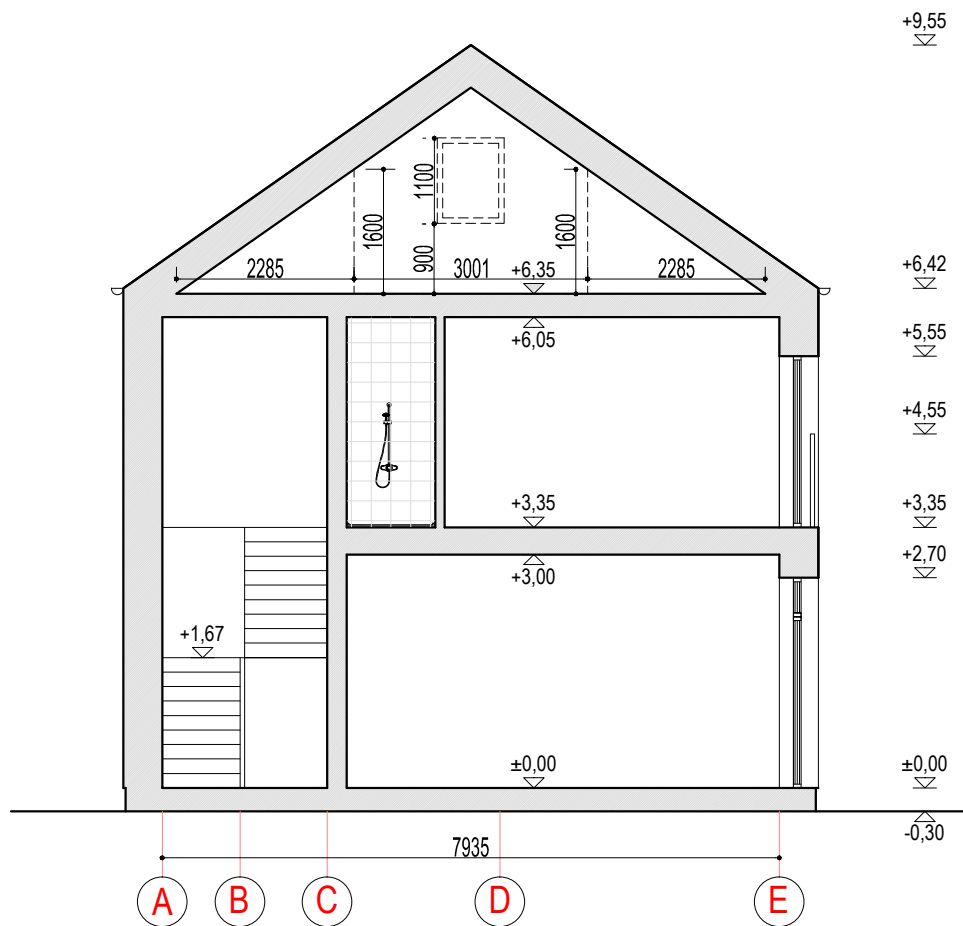

M 1:100

Atestato Nr.		VAIDOTO EIMUČIO INDIVIDUALI VEIKLA www.individualusnamai.lt			Pastato-gyvenamojo namo unik. nr.5591-6001-7014; pastato -tvarto unik. nr. 5591-6001-7025; pastato- daržinės unik. nr. 5591-6001-7036; pastato - malkinės unik.nr. 5591-6001-7047 griovimo ir 8.13. poilsio paskirties pastato su viešo maitinimo patalpomis adresu Klaipėdos r. sav., Priekulės sen., Drevėnos k., Pamario g. 10 statybos projektas.	
A1775	PV	V. EIMUTIS			PROJEKTUOJAMI FASADAI TARP AŠIŲ: A-E; 1-4	Laida
A1775	ARCH.	V. EIMUTIS			PJŪVIS 2-2 PROJEKTINIAI PASIŪLYMAI	0
						Lapas Lapų
PP	UAB "LAGNETA"			2016	A-	1



					M 1:100	
Atestato Nr.		VAIDOTO EIMUČIO INDIVIDUALI VEIKLA www.individualusnamai.lt			Pastato-gyvenamojo namo unik. nr.5591-6001-7014; pastato -tvarto unik. nr. 5591-6001-7025; pastato- daržinės unik. nr. 5591-6001-7036; pastato - malkinės unik.nr. 5591-6001-7047 griovimo ir 8.13. poilsio paskirties pastato su viešo maitinimo patalpomis adresu Klaipėdos r. sav., Priekulės sen., Drevernos k., Pamario g. 10 statybos projektas.	
A1775	PV	V. EIMUTIS			PROJEKTUOJAMI FASADAI TARP AŠIŲ: 4-1;E-A	Laida
A1775	ARCH.	V. EIMUTIS			PJŪVIS 1-1 PROJEKTINIAI PASIŪLYMAI	0
						Lapas Lapų
PP	UAB "LAGNETA"			2016	A-	1