




Situacijos schema

# SKLYPO PLANAS M 1:500

## Projektuojamo gyvenamo namo techniniai rodikliai


Rodikliai	mato vnt.	kiekis
Sklypo plotas	ha	0,30
Užstatymo plotas	m <sup>2</sup>	230
Bendras pastato plotas	m <sup>2</sup>	279,13
Gyvenamojo namo tūris	m <sup>3</sup>	1287
Intensyvumas	%	9
Tankumas	%	8
Kūdra	m <sup>2</sup>	450

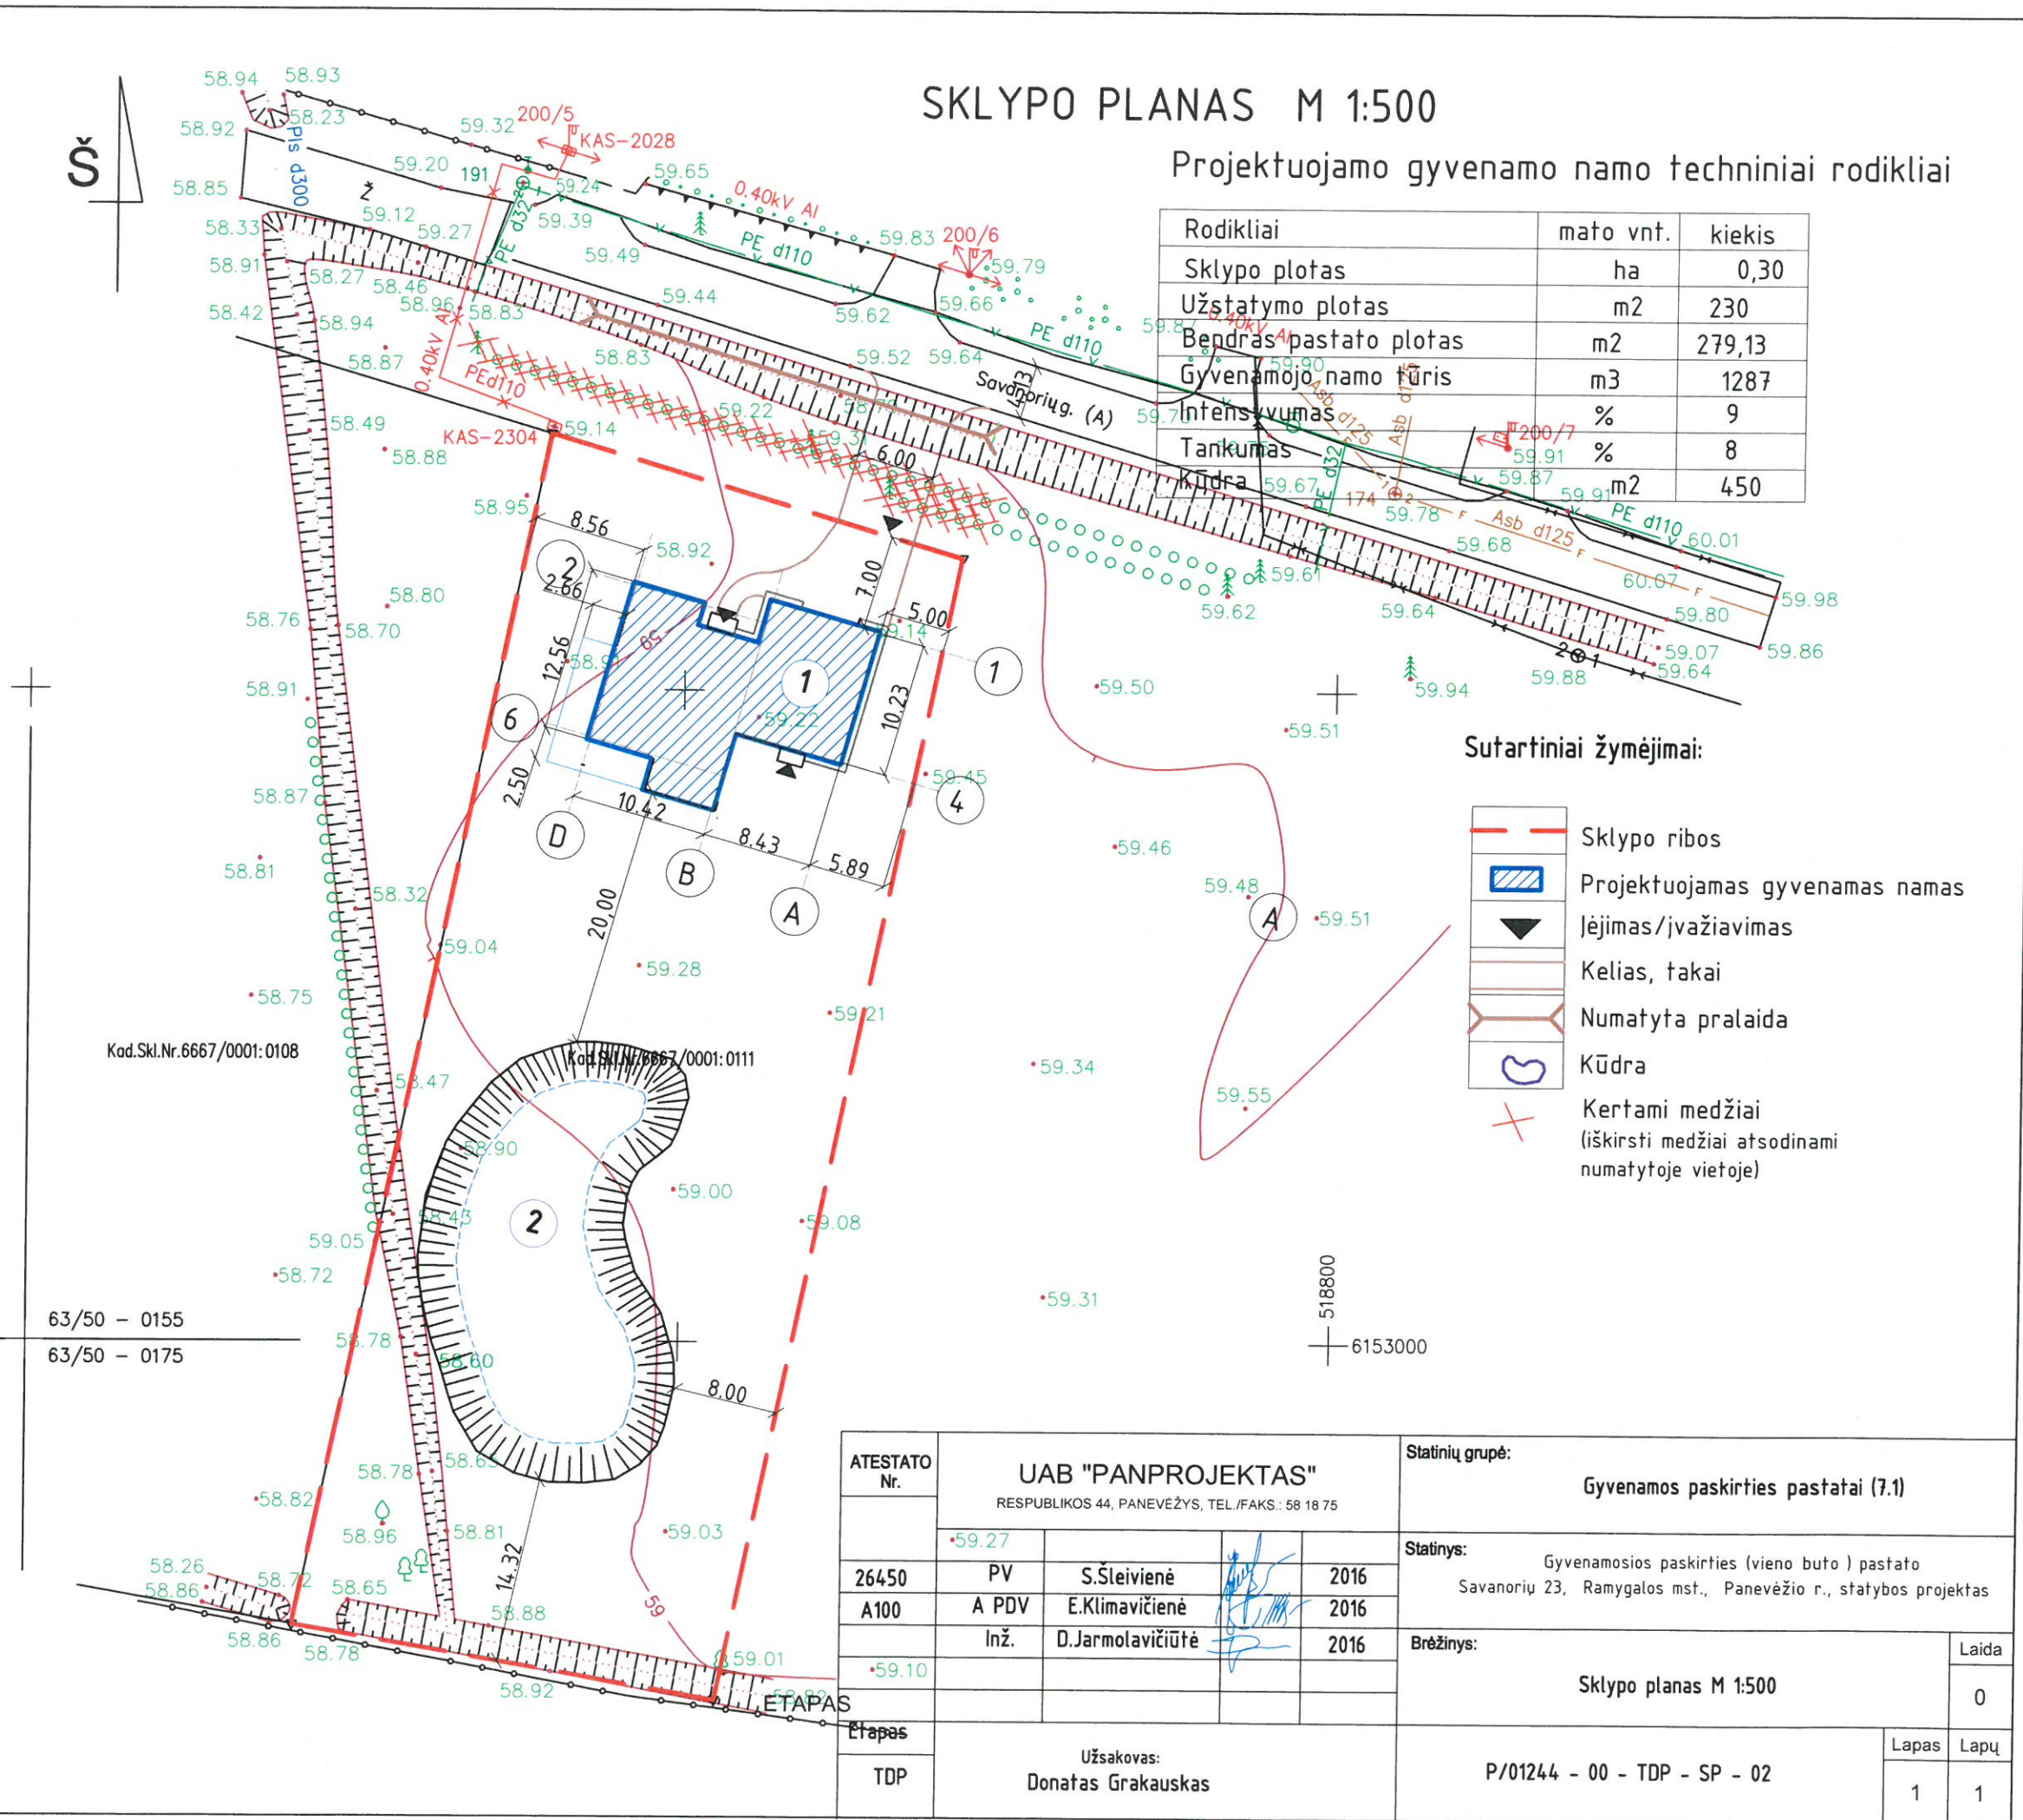

63/50 - 0155  
63/50 - 0175

ATESTATO Nr.	UAB "PANPROJEKTAS"			Statinių grupė:	
	RESPUBLIKOS 44, PANEVĖŽYS, TEL./FAKS.: 58 18 75			Gyvenamos paskirties pastatai (7.1)	
26450	PV	S.Šteivienė	2016	Statinys: Gyvenamosios paskirties (vieno buto) pastato Savanorių 23, Ramygalos mst., Panevėžio r., statybos projektas	
A100	A PDV	E.Klimavičienė	2016	Brėžinys: Sklypo planas M 1:500	
	Inž.	D.Jarmolavičiūtė	2016	Laida: 0	
ETAPAS	Užsakovas: Donatas Grakauskas			Lapas: 1	Lapų: 1
TDP	P/01244 - 00 - TDP - SP - 02				

Pirmo aukšto planas M1:100

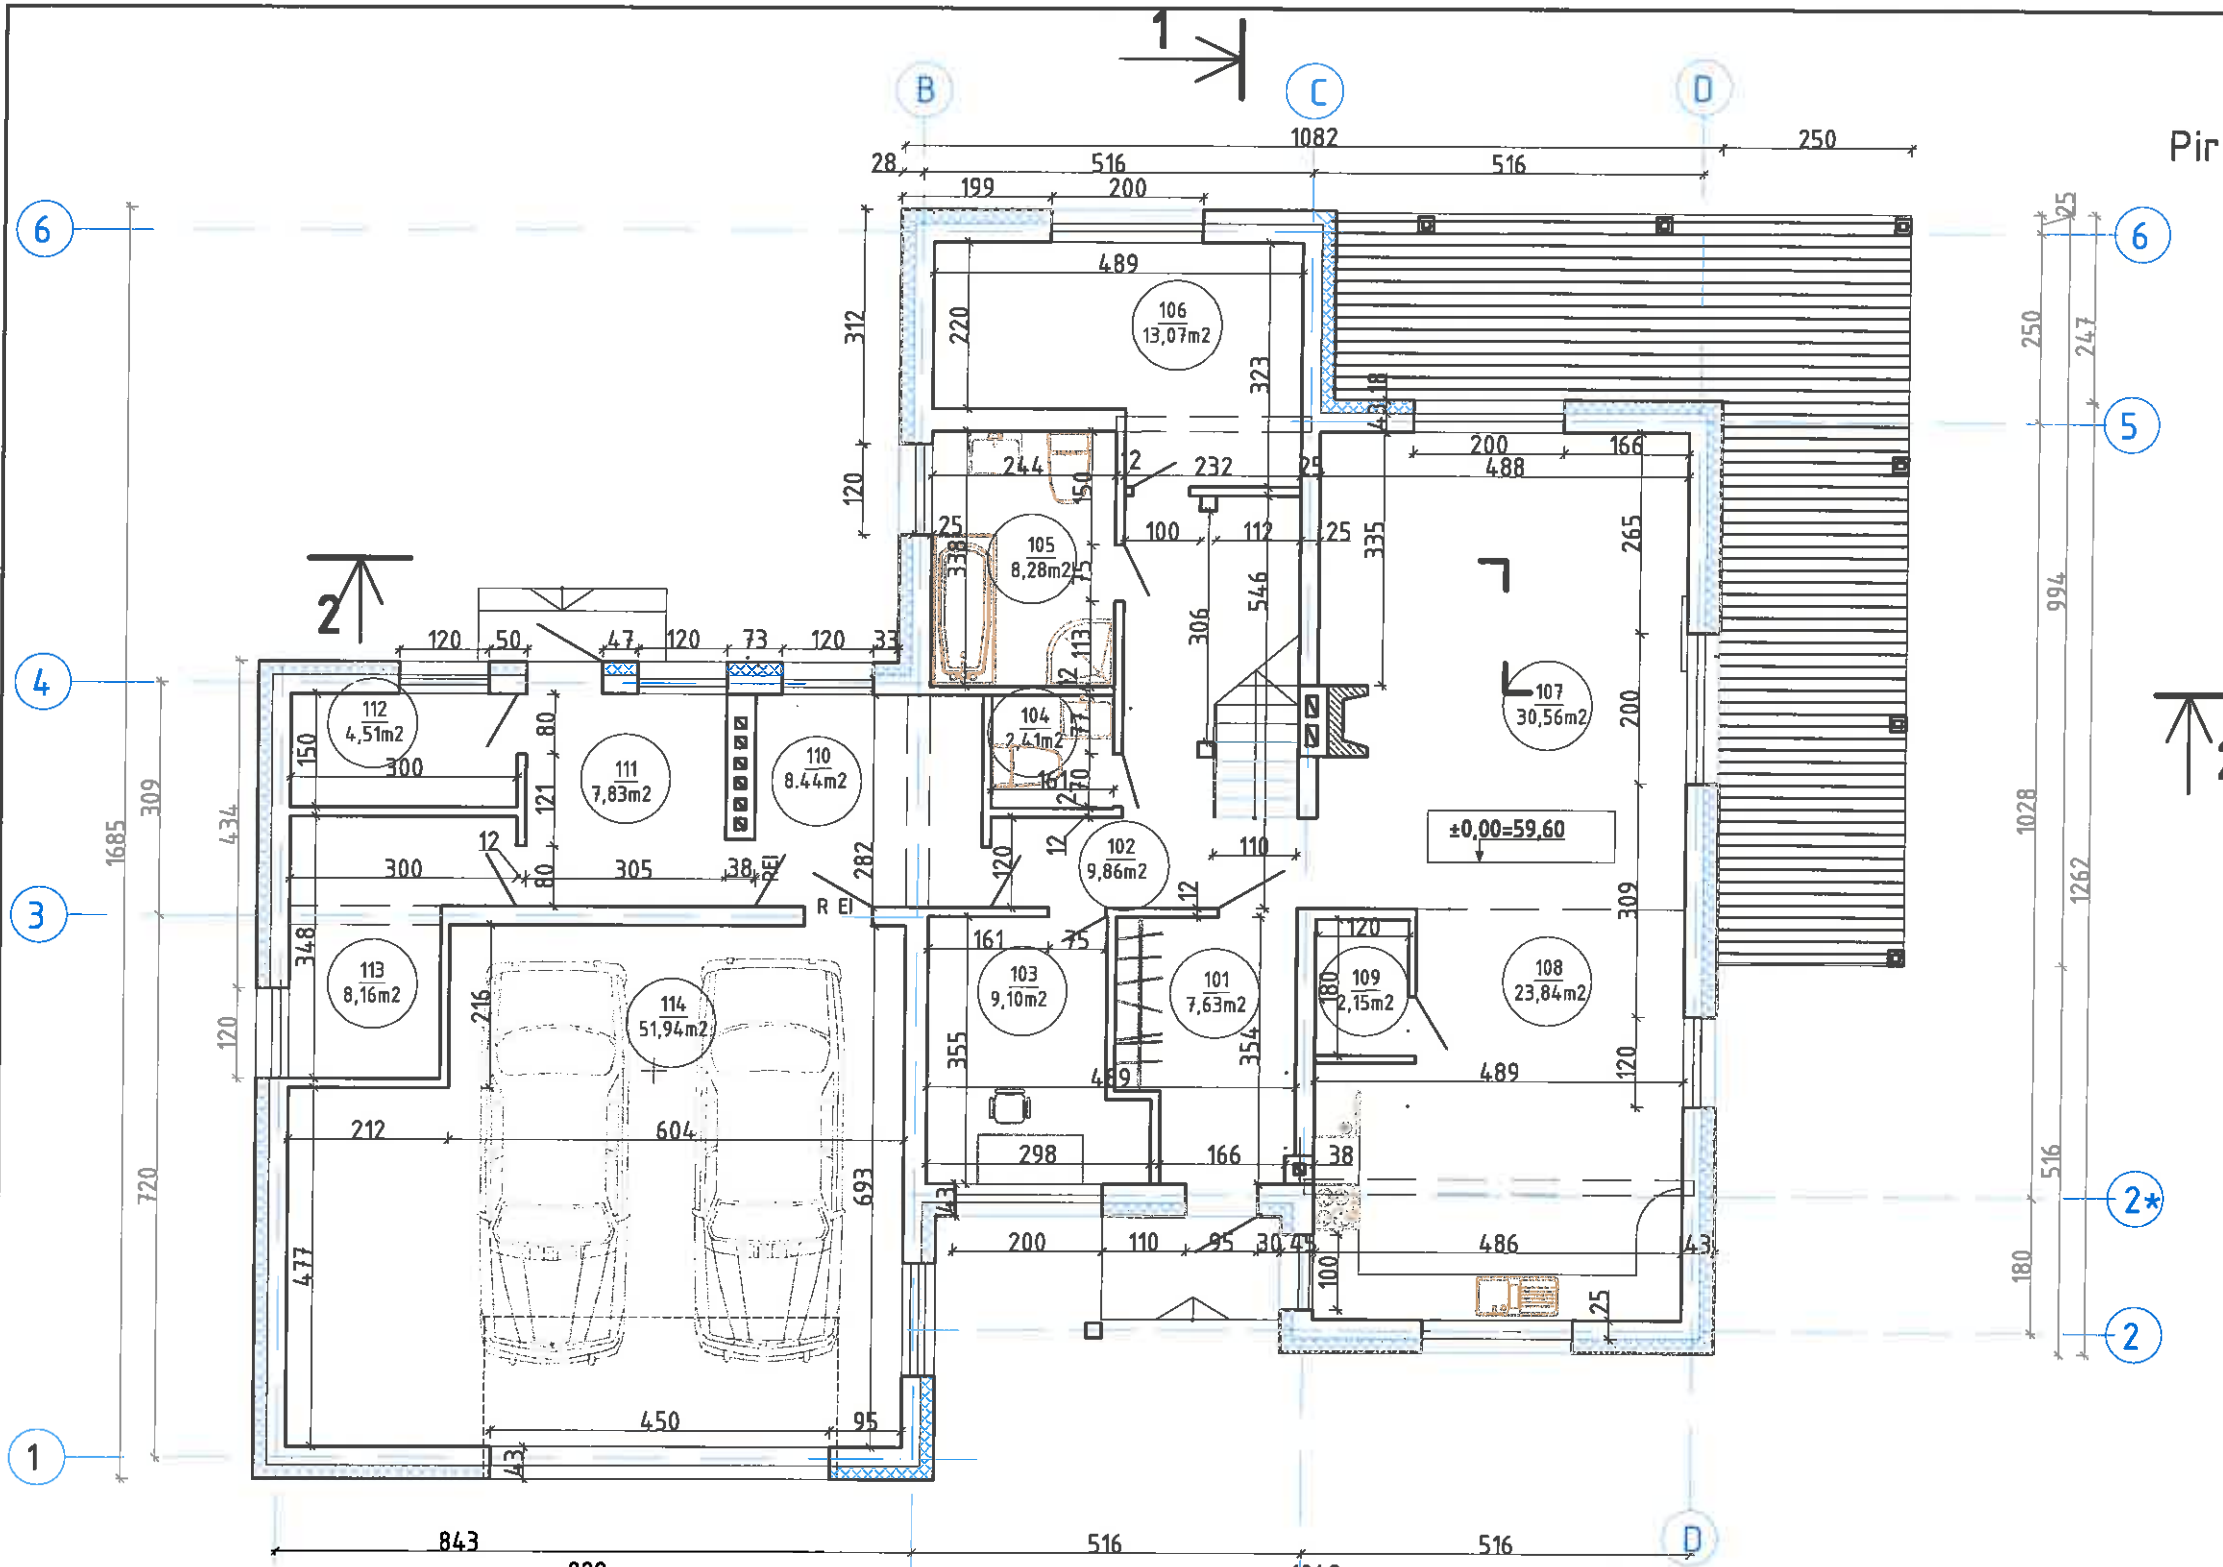

**PATALPŲ EKSPLIKACIJA**


- 101 Tambūras.....7,63m<sup>2</sup>
- 102 Koridorius ..... 9,86m<sup>2</sup>
- 103 Kabinetas .....9,10m<sup>2</sup>
- 104 WC .....2,41m<sup>2</sup>
- 105 Vonia .....8,28m<sup>2</sup>
- 106 Kambarys .....13,07m<sup>2</sup>
- 107 Svetainė .....30,56m<sup>2</sup>
- 108 Virtuvė.....23,84m<sup>2</sup>
- 109 Pagalbinė pat. ....2,15m<sup>2</sup>
- 110 Skalbykla.....8,44m<sup>2</sup>
- 111 Katilinė.....7,83m<sup>2</sup>
- 112 Malkinė..... 4,51m<sup>2</sup>
- 113 Pagalb.pat. ....8,16m<sup>2</sup>
- 114 Garažas .....51,94m<sup>2</sup>

viso: .....187,78m<sup>2</sup>

**PASTABOS:**  
 1. Visi kaminai - mūro plytų  
 2. Visi matmenys ir altitudės tikslinamos statybos vietoje.

LAIDA	DATA	KEITIMO PAVADINIMAS (PRIEŽASTIS)		
Reg. Nr. 091688		Sfatinių grupė:		
Atestato Nr. 26450		GYVENAMOSIOS PASKIRTIES STATINIAI (7.1.)		
A 100	Uždaroji akcinė bendrovė Respublikos g. 44, Panevėžys, Tel./faks.: (8 45) 8 18 75	Sfatinys:		
	PV S.Šteivienė	2016	Gyvenamosios paskirties, vieno buto pastato Savanorių 23, Ramygalos mstl., Panevėžio r., statybos projektas	
	A PDV E.Klimavičienė	2016	Dokumento pavadinimas:	
	Inž. D.Jarmolavičiūtė	2016	1 AUKŠTO PLANAS M1:100	
Sfadija:	Statytojas ir (arba) užsakovas:	Dokumento žymuo:		
TDP	DONATAS GRAKAUSKAS	P/01244-01-TDP-SA.SK-B.02		Laida 0
		Lapas	Lapų	
		1	1	

Mansardinio aukšto planas M1:100

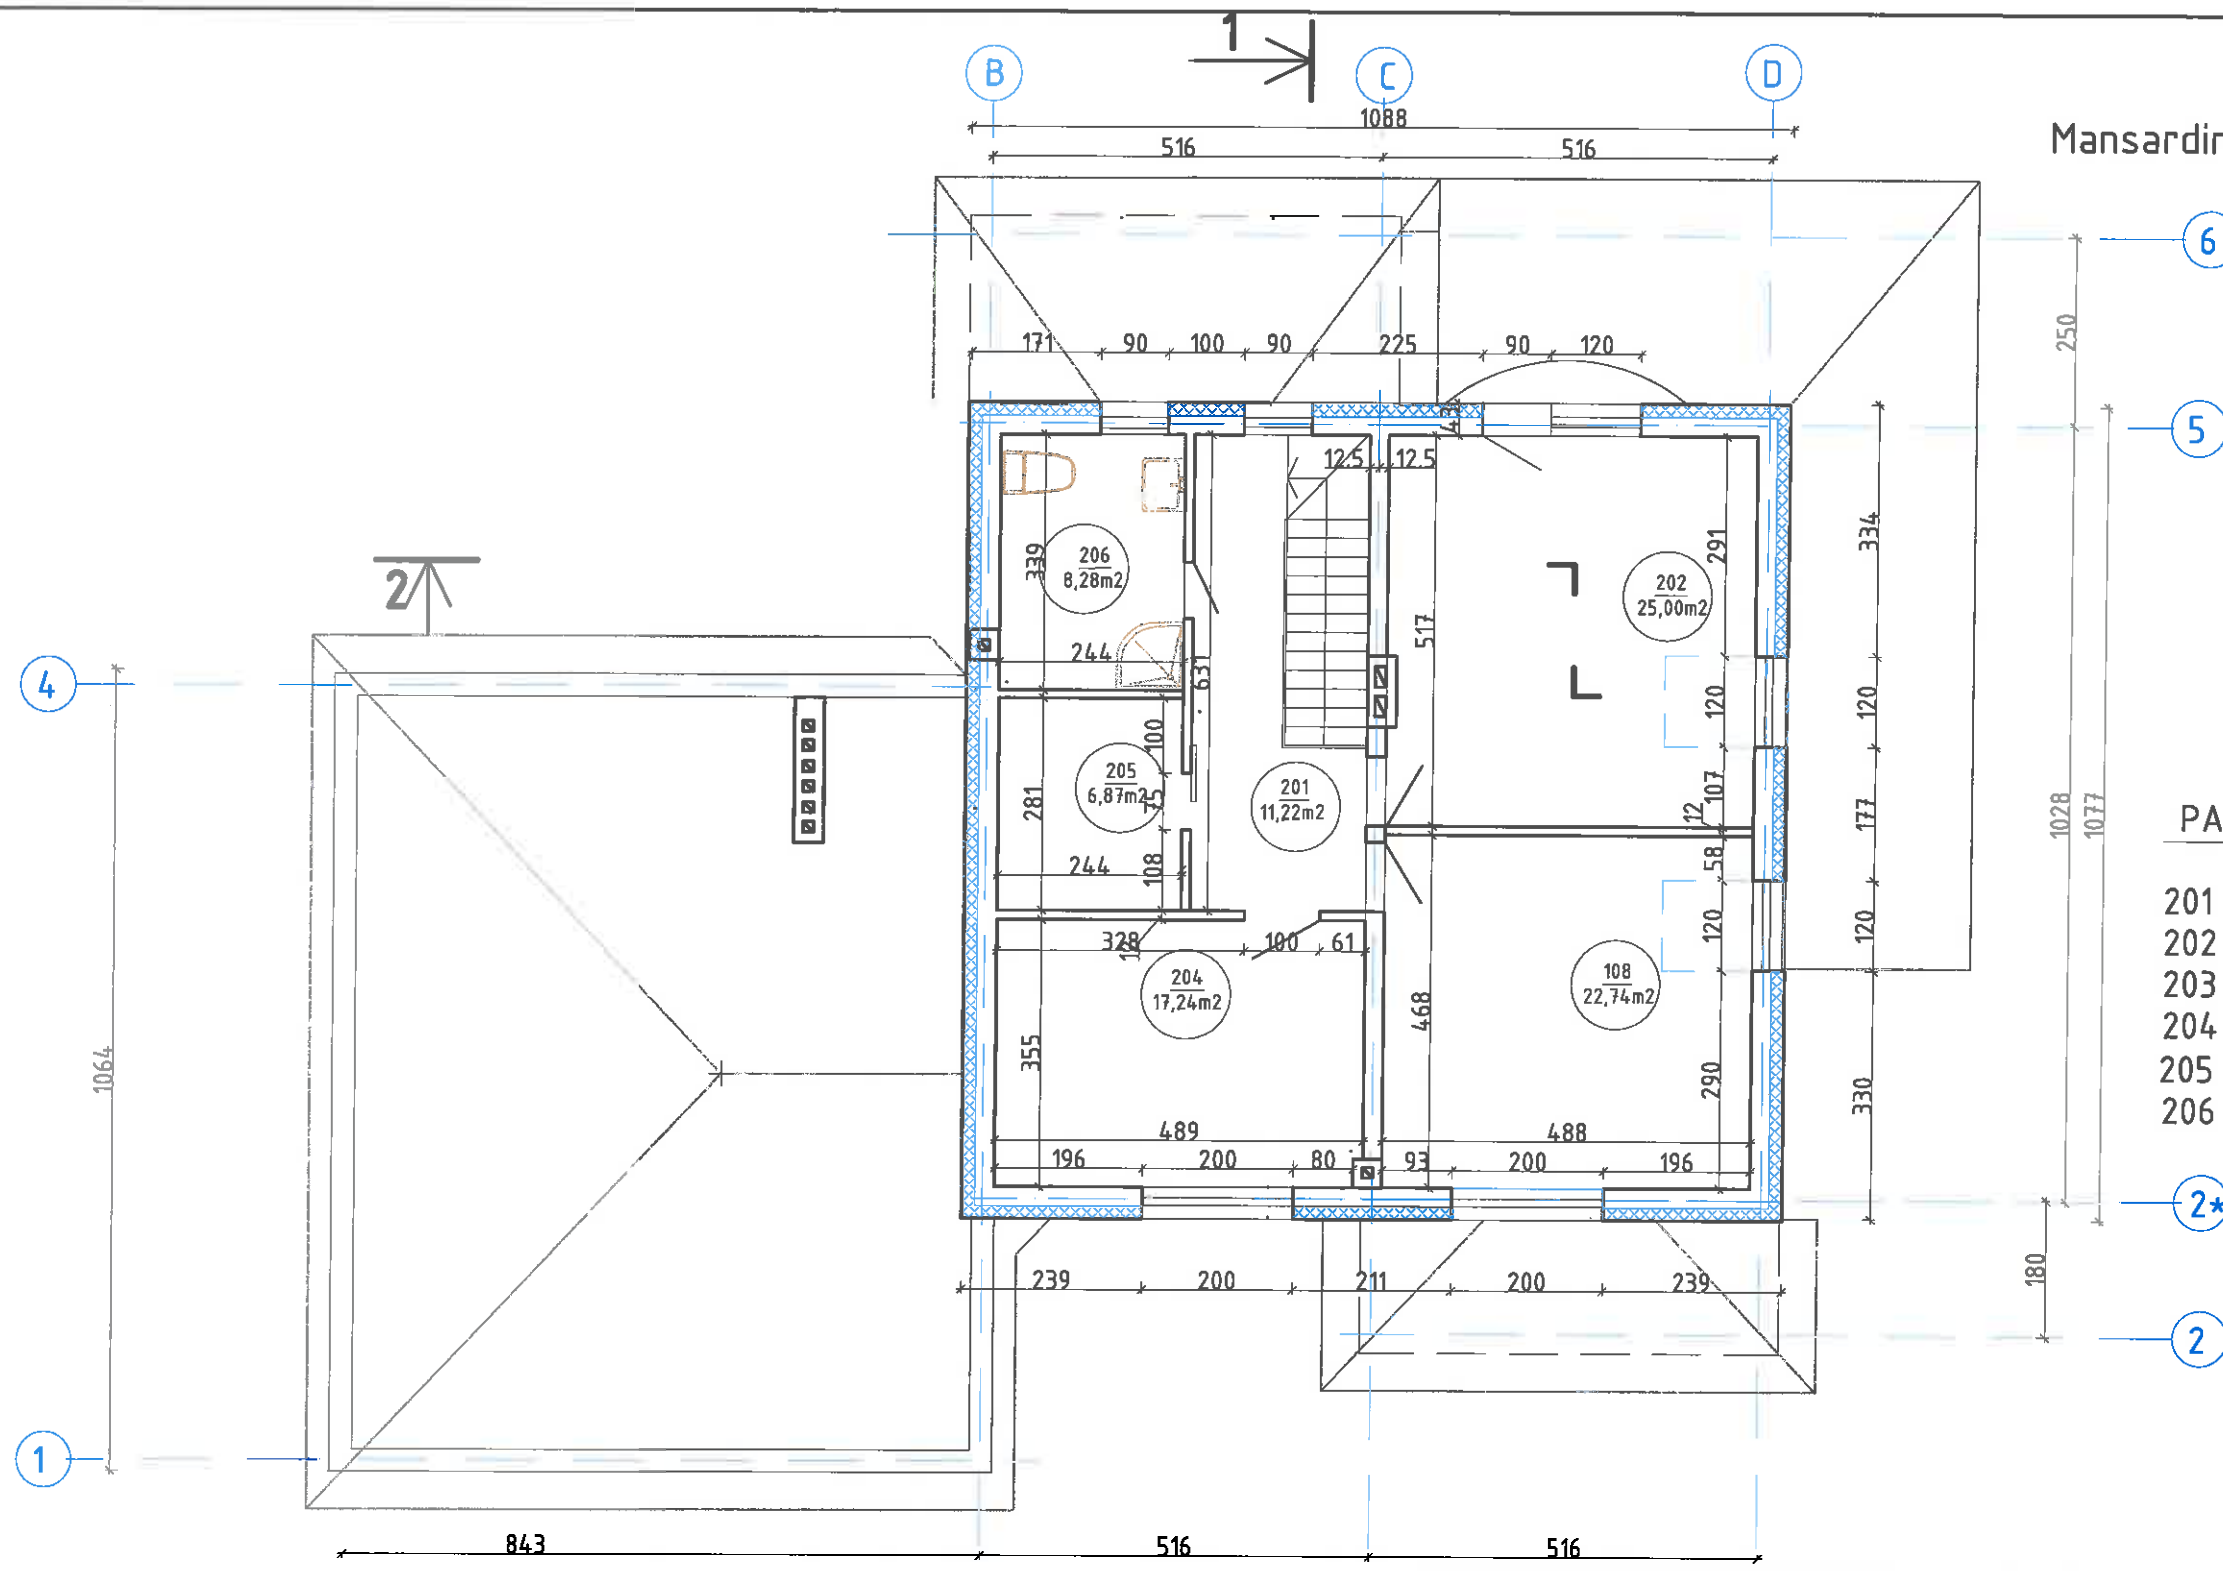

PATALPŲ EKSPLIKACIJA

201 Koridorius .....	11,22m <sup>2</sup>
202 Miegamasis .....	25,00m <sup>2</sup>
203 Kambarys.....	22,74m <sup>2</sup>
204 Kambarys.....	17,24m <sup>2</sup>
205 Drabužinė.....	6,87m <sup>2</sup>
206 Vonios pat.....	8,28m <sup>2</sup>


viso: .....91,35m<sup>2</sup>  
(iš viso : ...279,13m<sup>2</sup>)

PASTABA:  
1. Visi matmenys ir altitudės fiksinamos statybos vietoje.

LAIDA	DATA	KEITIMO PAVADINIMAS (PRIEŽASTIS)		
Reg. Nr. 091688		Statinių grupė: GYVENAMOSIOS PASKIRTIES STATINIAI (7.1.)		
Atestato Nr. 26450	PV	S.Šleivienė	2016	Statiny: Gyvenamosios paskirties, vieno buto pastato Savanorių 23, Ramygalos mstl., Panevėžio r., statybos projektas
A 100	A PDV	E.Klimavičienė	2016	
	Inž.	D.Jarmolavičiūtė	2016	Dokumento pavadinimas: MANSARDINIO AUKŠTO PLANAS M1:100
Sfadija: TDP	Statytojas ir (arba) užsakovas: DONATAS GRAKAUSKAS	Dokumento žymuo: P/01244-01-TDP-SA.SK-B.03		Laida: 0
				Lapas: 1
				Lapų: 1

+8.60  
+5.20  
+3.80  
+2.68  
-0.03

Pietinis fasadas "D-A" M1:100

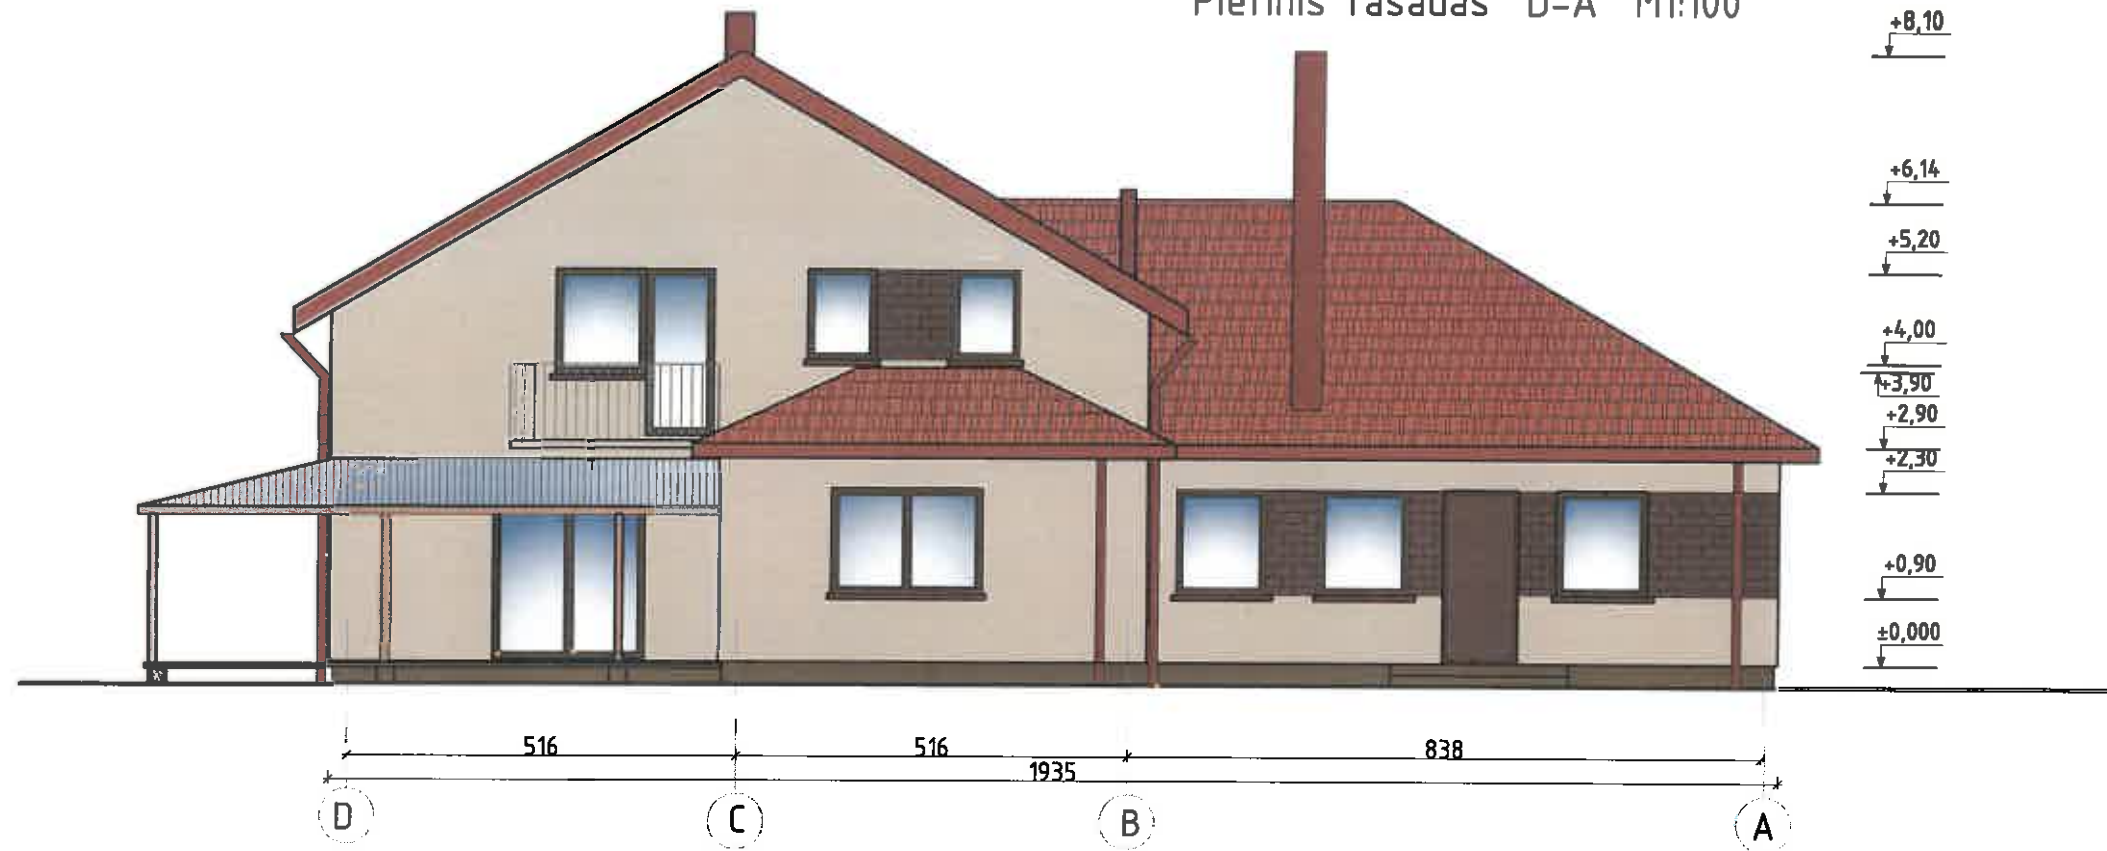

+8.10  
+6.14  
+5.20  
+4.00  
+3.90  
+2.90  
+2.30  
+0.90  
±0.000

516 516 1935 838  
D C B A

Vakarinis fasadas "D-A" M1:100






+8.60  
+2.90  
+2.30  
+1.80  
+0.95

+8.10  
+5.80  
+4.68  
+3.82  
+3.20  
+2.90  
±0.000

171 1208 250  
1 2 2\* 5 6  
16.00


Sutartiniai žymėjimai

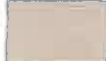-  molio čerpių danga
-  apdailinis klinkeris
-  RAL DIC 324

PASTABA: 1. Visi matmenys ir altitudės tikslinamos statybos vietoje.




LAIDA	DATA	KEITIMO PAVADINIMAS (PRIEŽASTIS)			
Reg. Nr. 091688		Sfatinių grupė:			
Atestato Nr. 26450	PV	S.Šleivienė		2016	GYVENAMOSIOS PASKIRTIES STATINIAI (7.1.)
A 100	A PDV	E.Klimavičienė		2016	
	Inž.	D.Jarmolavičiūtė		2016	
Sfatija: TDP		Statytojas ir (arba) užsakovas: DONATAS GRAKAUSKAS		Sfatinis: Gyvenamosios paskirties, vieno buto pastato Savanorių 23, Ramygalos mstl., Panevėžio r., statybos projektas	
				Dokumento pavadinimas: Fasada "D-A, 1-6" M1:100	Laida 0
				Dokumento žymuo: P/01244-01-TDP-SA.SK-B.06	Lapas 1
					Lapų 1

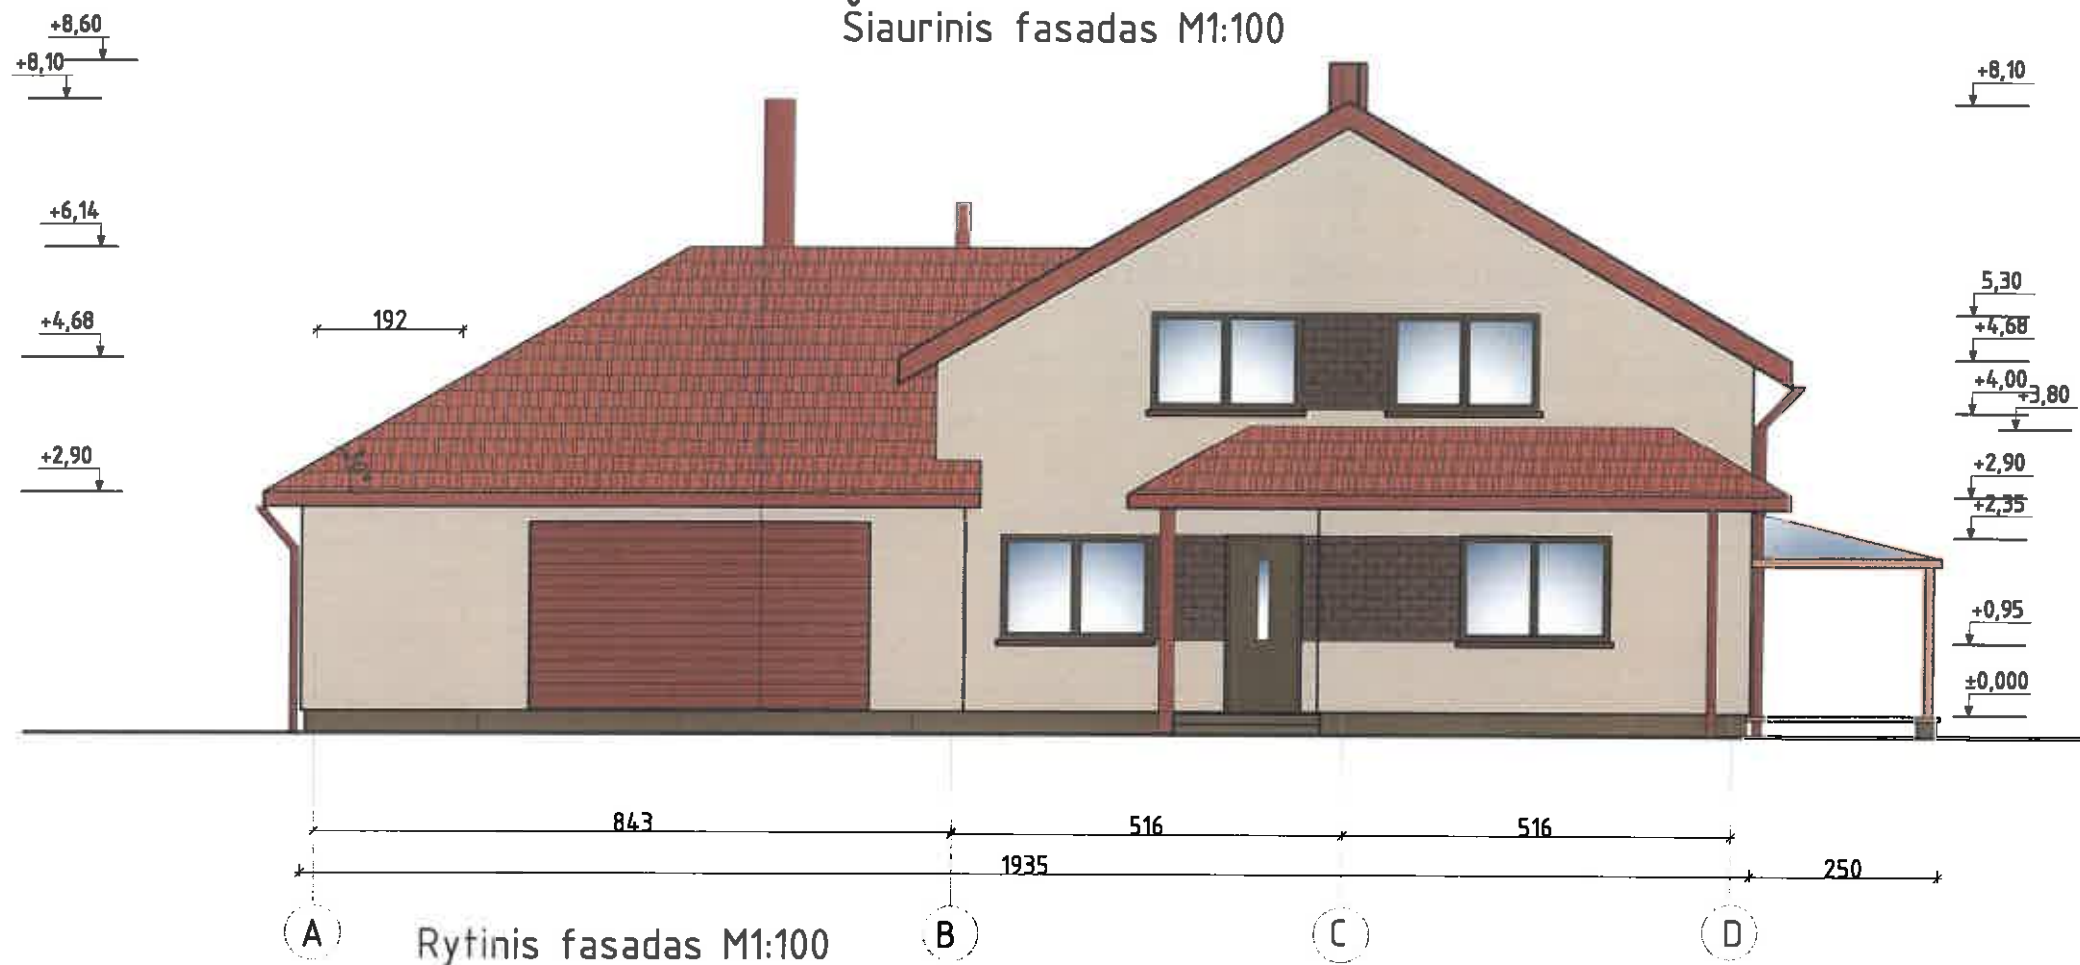Šiaurinis fasadas M1:100



Rytinis fasadas M1:100



- Sutartiniai žymėjimai
-  molio čerpių danga
  -  apdailinis klinteris
  -  RAL DIC 324

PASTABOS:  
1. Visi matmenys ir altitudės tikslinamos statybos vietoje.

LAIDA	DATA	KEITIMO PAVADINIMAS (PRIEŽASTIS)		
Reg. Nr. 091688		Statinių grupė:		
Atestato Nr. 26450	PV S.Šleivienė	GYVENAMOSIOS PASKIRTIES STATINIAI (7.1)		
A 100	A PDV E.Klimavičienė	Statinys:		
	Inž. D.Jarmolavičiūtė	Gyvenamosios paskirties, vieno buto pastato Savanorių 23, Ramygalos mstl., Panevėžio r., statybos projektas		
		Dokumento pavadinimas:		Laida
		FASADAI "A-D. 6-1" M1:100		0
Stadija:	Statytojas ir (arba) užsakovas:	Dokumento žymuo:		Lapas
TDP	DONATAS GRAKAUSKAS	P/01244-01-TDP-SA.SK-B.07		Lapų
				1
				1