

OBJEKTAS:VIENO BUTO GYVENAMOJO NAMO LAUKŲ G. 46,
VILNIUJE, STATYBOS PROJEKTAS**ADRESAS:**

Laukų g. 46, VILNIAUS M.

KAD. ADR. 0101/0101:91

Unik. Nr. 4400-2763-6904

UŽSAKOVAS :**SIMONAS JONIKAS****STATYBOS RŪŠIS:**

NAUJA STATYBA

STATINIO KATEGORIJA: -

Neypatingas statinys

STADIJA:



PROJEKTINIAI PASIŪLYMAI

DALIS:

ARCHITEKTŪRINĖ

PROJEKTO Nr.:

2016-06-PP-LK

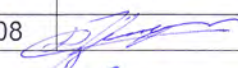Pareigos	Vardas, pavardė	Atestato Nr.	Data	Parašas
Architektas	L. KRÜGELIS	MK 001581	2016 08	
Užsakovas	SIMONAS JONIKAS			

TURINYS

Eil. Nr.	Pavadinimas	Lapo numeris
1	Sutikimas leisti tvarkyti statytojo projektavimo dokumentus	1
2	Nekilnojamojo turto registro centrinio duomenų banko išrašai	2-3
3	Aiškinamasis raštas	4-7
4	Detaliojo plano ištrauka	8
5	Sklypo planas M 1:500	9
6	Sklypo sutvarkymo planas M 1:500	10
7	Rūsio planas	11
8	Pirmo aukšto planas	12
9	Antro aukšto planas	13
10	Fasadai ir pjūvis	14-16
11	Vizualizacijos	17-18
12	Kvalifikacijos pažymėjimas	19

Vilniaus m. savivaldybės
Administracijai

Statytojas
Simonas Jonikas

SUTIKIMAS


2016-11-15

Vilnius

Aš, Simonas Jonikas, sutinku, kad architektas Linas Krūgelis, pateiktų vienbučio gyvenamojo namo, projektuojamo Laukų g. 46, Vilnius (kad. nr. 0101/0101:91)sklype, techninį projektą ir jį lydinčią dokumentaciją Vilniaus m. savivaldybės administracijai, Projektinę medžiagą patalpinant internetiniame tinklapyje "Infostatyba", statybą leidžiantiems dokumentams gauti.

Įpareigoju, architektą L. Krūgelį, atstovauti projekto derinime reikiamose institucijose ir paimti projekto bylas bei statybos leidimą.

Simonas Jonikas

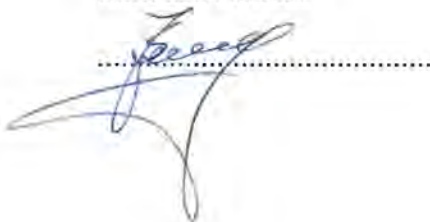

**VALSTYBĖS ĮMONĖ REGISTRŲ CENTRAS**

Vinco Kudirkos g. 18-3, LT-03105 Vilnius, tel. (5) 2688 262, faks. (5) 2688 311, el.p. info@registrucentras.lt

NEKILNOJAMOJO TURTO REGISTRO CENTRINIO DUOMENŲ BANKO IŠRAŠAS

2014-03-06 12:20:07

1. Nekilnojamojo turto registre įregistruotas turtas:

Registro Nr.: **44/1639467**
Registro tipas: **Žemės sklypas**
Sudarymo data: **2013-09-30**
Adresas: **Vilniaus m. sav. Vilniaus m. Laukų g. 46**
Registro tvarkytojas: **Valstybės įmonės Registrų centro Vilniaus filialas**

2. Nekilnojamieji daiktai:

2.1. Žemės sklypas
Unikalus Nr.: **4400-2763-6904**
Kadastrinis Nr: **0101/0101:91 Vilniaus m. k.v.**
Pagrindinė naudojimo paskirtis: **Kita**
Naudojimo būdas: **Gyv enamosios teritorijos**
Naudojimo pobūdis: **Vienbučių ir dvibučių gyvenamųjų pastatų statybos**
Statusas: **Suformuotas padalijus daiktą**
Daikto istorinė kilmė: **Gautas padalijus daiktą unik. Nr. 4400-0258-2730**
Gautas padalijus daiktą unik. Nr. 4400-1231-9834
Žemės sklypo plotas: **0.0890 ha**
Žemės ūkio naudmenų plotas viso: **0.0868 ha**
Iš jo: Pievų ir natūralių ganyklų plotas: **0.0868 ha**
Vandens telkinių plotas: **0.0022 ha**
Žemės ūkio naudmenų našumo balas: **28.0**
Matavimų tipas: **Žemės sklypas suformuotas atliekant kadastrinius matavimus**
Indeksuota žemės sklypo vertė: **7256 Lt**
Žemės sklypo vertė: **4535 Lt**
Vidutinė rinkos vertė: **118000 Lt**
Vidutinės rinkos vertės nustatymo data: **2013-02-05**
Kadastro duomenų nustatymo data: **2013-02-05**

3. Daikto priklausiniai iš kito registro: įrašų nėra**4. Nuosavybė:**

4.1. Nuosavybės teisė
Savininkas: **SIMONAS JONIKAS, gim.1987-01-18**
Daiktas: **žemės sklypas Nr. 4400-2763-6904, aprašytas p. 2.1.**
Įregistravimo pagrindas: **Pirkimo - pardavimo sutartis, 2012-01-23, Nr. DB-430**
Susitarimas, 2012-10-08, Nr. 14-5473
Nacionalinės žemės tarnybos teritorinio skyriaus vedėjo sprendimas, 2012-10-30, Nr. 49SK-(14.49.109.)-1739
Nacionalinės žemės tarnybos teritorinio skyriaus vedėjo sprendimas, 2013-07-24, Nr. 49SK-(14.49.109.)-1146
Sutartis, 2013-09-25, Nr. DB-4862
Įrašas galioja: **Nuo 2013-10-09**

5. Valstybės ir savivaldybių žemės patikėjimo teisė: įrašų nėra**6. Kitos daiktinės teisės : įrašų nėra****7. Juridiniai faktai:**

7.1. Asmeninė nuosavybė
Daiktas: **žemės sklypas Nr. 4400-2763-6904, aprašytas p. 2.1.**
Įregistravimo pagrindas: **Pirkimo - pardavimo sutartis, 2012-01-23, Nr. DB-430**
Įrašas galioja: **Nuo 2013-10-09**

8. Žymos: įrašų nėra**9. Specialiosios žemės ir miško naudojimo sąlygos: įrašų nėra****10. Daikto registravimas ir kadastro žymos:**

10.1. Suformuotas padalijimo būdu (daikto registravimas)
Daiktas: **žemės sklypas Nr. 4400-2763-6904, aprašytas p. 2.1.**
Įregistravimo pagrindas: **Nacionalinės žemės tarnybos teritorinio skyriaus vedėjo sprendimas, 2013-07-24, Nr. 49SK-(14.49.109.)-1146**

Įrašas galioja: **Nuo 2013-09-30**

10.2. **Kadastrinius matavimus atliko (kadastro žyma)
UAB "Geo group", a.k. 302440460**

Daiktas: **žemės sklypas Nr. 4400-2763-6904, aprašytas p. 2.1.**
Įregistravimo pagrindas: **Nekilnojamojo daikto kadastro duomenų byla, 2013-02-05**
Kvalifikacijos pažymėjimas, Nr. 2M-M-455
Įrašas galioja: **Nuo 2013-09-30**

11. Registro pastabos ir nuorodos:

Adresas įrašytas pagal 2013-09-30 Adresų registro duomenis.

12. Kita informacija: įrašų nėra

13. Informacija apie duomenų sandoriui tikslinimą: įrašų nėra

2014-03-06 12:20:07

Dokumentą atspausdino:

IRMANTAS KIZALA

BENDRASIS AIŠKINAMASIS RAŠTAS

1. BENDRIEJI DUOMENYS

Projekto pavadinimas: „VIEÑO BUTO GYVENAMOJO NAMO

Laukų g. 46, VILNIUJE, statybos projektas“;

Projektuojamas statinys (statinių paskirtis pagal STR 1.01.03:2017)_statinių kategorija:

– Gyvenamosios paskirties (vieno buto) pastatas (namas) (6.1.) – skirtas gyventi vienai šeimai, neypatingas statinys;


Statybos rūšis: nauja statyba;

Projekto rengimo stadija: projektiniai pasiūlymai;

Projekto Statytojas (užsakovas): Simonas Jonikas;

Projektuotojas: Archit. Linas Krūgelis, Individualios veiklos pažyma Nr. 155290;

Projektuojamo statinio statybos vieta: vienbutis gyvenamasis namas yra projektuojamas Vilniaus m. sav., Laukų g. 46.

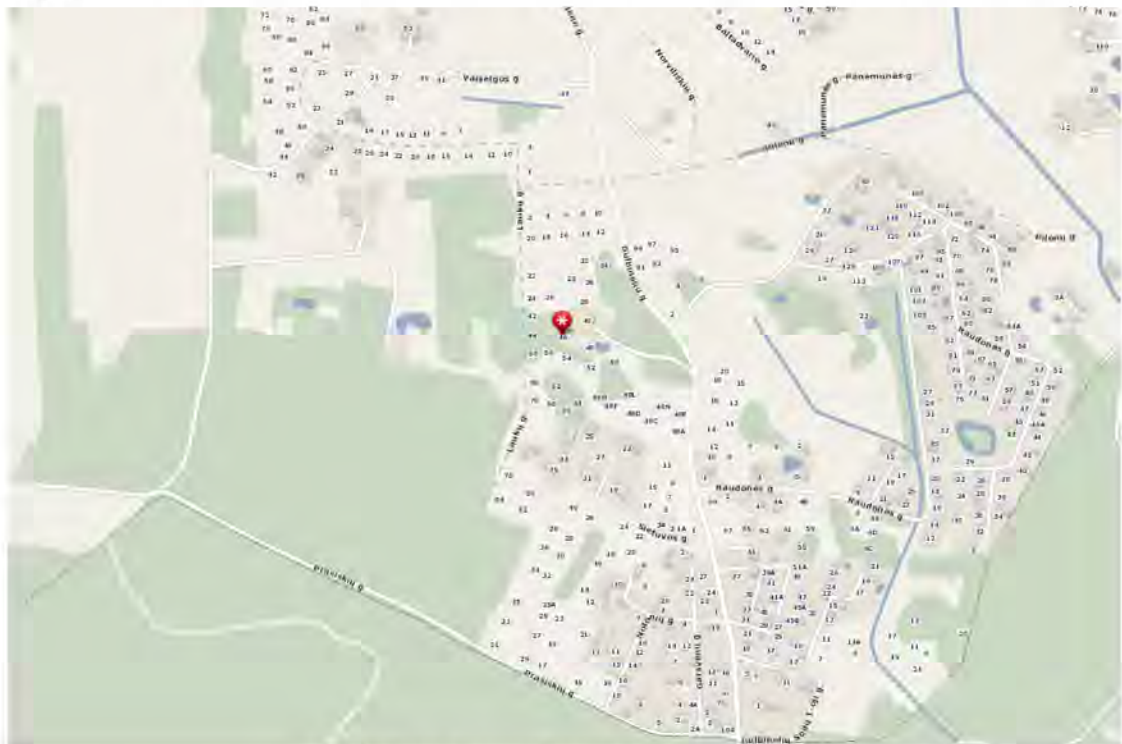

Pav. 1 „Projektuojamo sklypo situacijos schema“

2. SKLYPO PLANO SPRENDINIAI

2.1 Pažintiniai duomenys apie sklypą

Vieno buto gyvenamasis namas yra projektuojamas Vilniaus m. sav., Laukų g. 46.

Sklypo plotas 890 m², pagrindinė naudojimo paskirtis: kita; naudojimo būdas: gyvenamosios teritorijos; naudojimo pobūdis: vienbučių ir dvibučių gyvenamųjų pastatų statybos.

Architektas LINAS KRŪGELIS Tel.: +370 67619639 El.p.: linas.krugelis@vgtu.lt Individualios veiklos pažyma Nr. 155290					VIEÑO BUTO GYVENAMOJO NAMO Laukų g. 46, Vilniuje, statybos projektas. KAD. ADR. 0101/0101:91 . Unik. Nr. 4400-2763-6904		
Atest. Nr.	Pareigos	V. Pavardė	Parašas	Data	Dokumento pavadinimas	Laida	
MK001 581	PV/ARCH	L. Krūgelis		2017	Bendrasis aiškinamasis raštas	0	
Etapas	Užsakovas:				2016-06-PP-AR	Lapas	Lapų
PP	Simonas Jonikas					1	4

Sklypas, suformuotas atliekant kadastrinius matavimus, yra stačiakampio formos (pagrindiniai matmenys – 39,3 x 22,5m). Iš pietryčių pusės sklypas ribojasi su kitu tam pačiam savininkui priklausančiu sklypu, iš Vakarų ir šiaurės pusės ribojasi su kitais privačiais namų valdos sklypais. Iš pietų pusės sklypas ribojasi su detalijame plane suprojektuota gatve.

Žemės paviršiaus absoliutinė altitudė sklypo ribose svyruoja nuo 146,08 iki 145,60. Reljefas nekeičiamas, tik pastato užimame plote yra išlyginama žemė.

Įvažiavimas į sklypą projektuojamas iš Laukų g. pusės suprojektuoto akligatvio. Įvažiavimui projektuojama žvyro danga.

Sklype projektuojamos 1 automobilių stovėjimo vieta ir dvi automobilių saugojimo vietos garaže.

Sklypo plano projektavimo pagrindas – skaitmeninė topografinė nuotrauka, parengta UAB „GEO GROUP“.

2.2 Pastato išdėstymas sklype

Sklype projektuojamas pastatas – vienbutis gyvenamasis namas.

Pastato vieta buvo parinkta pagal pasaulio šalių orientaciją, insoliaciją ir gretimybes. Projektuojama arčiau vakarinės sklypo ribos.

Nuo vakarinės sklypo ribos projektuojama 4,53 m atstumu, nuo šiaurinės – 6,25 m, rytinės – 16,15 m, pietinės – 7,05 m.

2.3 Sklypo (kad. Nr. 0101/0101:91) bendrieji rodikliai

1 lentelė „Sklypo bendrieji rodikliai“

Pavadinimas	Mato vienetas	Kiekis	Pastabos
1. Sklypo plotas	m ²	890	
2. Užstatymo plotas	m ²	175,8	
3. Sklypo užstatymo intensyvumas	%	33	Maks. leidžiamas 40
4. Sklypo užstatymo tankumas	%	20	Maks. leidžiamas 30
5. Apželdintas sklypo plotas	%	71	633,00 m ²
6. Automobilių stovėjimo vietų skaičius	Vnt.	1	Atviroje sklypo aikštelėje

3. STATINIO ARCHITEKTŪRA

3.1 Projektuojamas statinys

Sklype yra projektuojamas vienbutis gyvenamasis namas. Gyvenamojo pastato tūris – dviejų aukštų su rūsiu, stogas – dvišlaitis. Pagrindiniai gyvenamojo pastato išmatavimai (metrais): 19,39 x 10,0 x 8,10 (h).

Projektuojamo pastato konstrukcijos – poliniai pamatai su g/b rostverku, blokelių mūro sienos, apšiltintos polistireniniu putplasčiu, g/b ir monolito perdenginys tarp aukštų ir medinių konstrukcijų stogas, valcuotos skardos stogo danga.

3.2 Pastatų funkcinio ryšio zonavimo sprendiniai

Gyvenamojo pastato patalpos išdėstomos per du aukštus ir rūšį. Pirmame aukšte yra įrengiamos pagrindinės gyvenamosios patalpos: svetainė, virtuvė, darbo kambarys, ir pagalbinės patalpos: tambūras, koridorius, garažas, san. mazgas.

Antrame aukšte suprojektuoti du vaikų kambariai, tėvų miegamasis, vonia, drabužinė.

Architektas LINAS KRÜGELIS Tel.: +370 67619639 El.p.: linas.krugelis@vgtu.lt Individualios veiklos pažyma Nr. 155290					VIENO BUTO GYVENAMOJO NAMO Laukų g. 46, Vilniuje, statybos projektas. KAD. ADR. 0101/0101:91 . Unik. Nr. 4400-2763-6904		
Atest. Nr.	Pareigos	V. Pavardė	Parašas	Data	Dokumento pavadinimas	Laida	
MK001 581	PV/ARCH	L. Krūgelis		2017	Bendrasis aiškinamasis raštas	0	
Etapas	Užsakovas: Simonas Jonikas 				2016-06-PP-AR	Lapas	
PP						Lapų 2 4	

3.3 Pagrindinių jėgimų, laiptinių išdėstymo sprendiniai

Pagrindinis jėgimas į gyvenamą pastatą yra numatomas iš pietvakarinės pastato pusės. Papildomas jėgimas yra per rūsį iš Šiaurės rytinės pusės.

Pagrindiniai jėgimai į gyvenamą pastatą tuo pačiu yra ir pagrindiniai evakuaciniai išėjimai. Numatoma, kad vienu metu pastate gyvens ne daugiau kaip 4-5 asmenys.

3.4 Fasadų apdaila ir spalvos

Architektūriniai pastatų sprendiniai projektuojami kompleksiskai sprendžiant fasadų kompoziciją, išlaikant vientisą architektūrinę stilistiką.

Fasadų apdailai naudojamos klinkerio plytelės, dekoratyvinis tinkas ir medinės fasadinės lentutės. Stogas dvišlaitis, dengiamas valcuotos skardos danga. Stogo pakalimui parenkamos medinės dailylentės (dažomos pilka spalva).

Lietaus vandens surinkimo ir nuvedimo sistema – iš cinkuoto dažyto metalo, apvali (spalva – tamsiai pilka RAL 7024 arba analogiška).

Langai, durys projektuojami pilkos spalvos (RAL 7024 arba analogiškos).

Cokolinė dalis apklijuojama akmens masės plytelėmis, spalva – tamsiai pilka (RAL 7024 arba analogiškos).

3.5 Atitvarų šilumos perdavimo koeficientai

Gyvenamasis pastatas projektuojamas A energinio naudingumo klasės.

- Lauko sienos: $U < 0,12 \text{ W/m}^2\text{K}$;
- Stogas: $U < 0,10 \text{ W/m}^2\text{K}$;
- Grindys: $U < 0,14 \text{ W/m}^2\text{K}$;
- Durys, langai: $U < 1,00 \text{ W/m}^2\text{K}$;

3.6 Pastato bendrieji rodikliai

2 Lentelė „Pastato bendrieji rodikliai“

Pavadinimas	Mato vienetas	Kiekis	Pastabos
1. VIENBUTIS GYVENAMASIS NAMAS			
1.1 Pastato paskirties rodikliai			
1.2. Pastato bendras plotas.*	m ²	296	
1.3. Pastato naudingas plotas. *	m ²	116,20	
1.4. Pastato tūris.	m ³	1276	
1.5. Aukštų skaičius.	vnt.	2	
1.6. Pastato aukštis.	m	8,10	
1.7. Butų skaičius (gyvenamajame name), iš jų:	vnt.	1	
1.8. Energinio naudingumo klasė.			A
1.9. Pastato (patalpų) akustinio komforto sąlygų klasė.			C
1.10. Kiti specifiniai pastato rodikliai.			

Architektas LINAS KRÜGELIS Tel.: +370 67619639 El.p.: linas.krugelis@vgtu.lt Individualios veiklos pažyma Nr. 155290					VIENO BUTO GYVENAMOJO NAMO Laukų g. 46, Vilniuje, statybos projektas. KAD. ADR. 0101/0101:91 . Unik. Nr. 4400-2763-6904			
Atest. Nr.	Pareigos	V. Pavardė	Parašas	Data	Dokumento pavadinimas		Laida	
MK001 581	PV/ARCH	L. Krūgelis		2017	Bendrasis aiškinamasis raštas		0	
Etapas	Užsakovas:				2016-06-PP-AR		Lapas	Lapų
PP	Simonas Jonikas 						3	4

4. LAUKO INŽINERINIAI TINKLAI

4.1 Vandentiekis

Projektuojamas vienbutis gyvenamasis namas bus aprūpintas geriamuoju vandeniu iš gretimo sklypo (Laukų g. 40) vakarinėje dalyje projektuojamo artezinio gręžinio. Projektuojamas gręžinys aptarnaus 6 sklypus.

4.2 Buitinė nuotekynė

Ūkio-buities nuotekas numatoma nuleisti į projektuojamus biologinius uždarus valymo įrenginius. Išvalytoms nuotekoms kaupti projektuojamas buitinių nuotekų rezervuaras, kurio talpa yra apie 10,0 m³. Išvalytas nuotekas planuojama išvežti į miesto valymo įrenginius. Nuotekoms išvežti bus sudaroma sutartis su komunaline įmone, išvežančia nuotekas į miesto valymo įrenginius. Buitinių nuotekų valymo įrenginiai ir išvalytų buitinių nuotekų rezervuaras projektuojami savame sklype.

4.3 Elektros tinklai

Elektros tinklai projektuojami sklypui pagal išduotas technines sąlygas TS14-02408. Sklypo šiaurės vakarinėje dalyje projektuojama el. spinta, pasijungimas numatomas iš šiaurinėje pusėje esančio gretimo sklypo (Laukų g. 40) antžeminės linijos.

Abonentinis kabelis iki pastato klojamas tranšėjoje 0,7 -1 m gylyje nuo žemės paviršiaus. Trečiųjų, juridinių ir fizinių asmenų teisės nepažeistos.

Vartotojo elektros tiekimo patikimumo kategorija – trečia.


4.4 Gyvenamojo pastato vidaus inžineriniai tinklai

Visi vidaus inžineriniai tinklai bus atliekami atskiru projektu pagal užsakovo pageidavimus.

PV/ Arch. L. Krūgelis:
(KV. dipl. Nr. MK001581)

2017 01

Architektas LINAS KRÜGELIS Tel.: +370 67619639 El.p.: linas.krugelis@vgtu.lt Individualios veiklos pažyma Nr. 155290					VIENO BUTO GYVENAMOJO NAMO Laukų g. 46, Vilniuje, statybos projektas. KAD. ADR. 0101/0101:91 . Unik. Nr. 4400- 2763-6904			
Atest. Nr.	Parcigos	V. Pavardė	Parašas	Data	Dokumento pavadinimas		Laida	
MK001 581	PV/ARCH	L. Krūgelis		2017	Bendrasis aiškinamasis raštas		0	
Etapas	Užsakovas:				2016-06-PP-AR		Lapas	Lapų
PP	Simonas Jonikas 						4	4

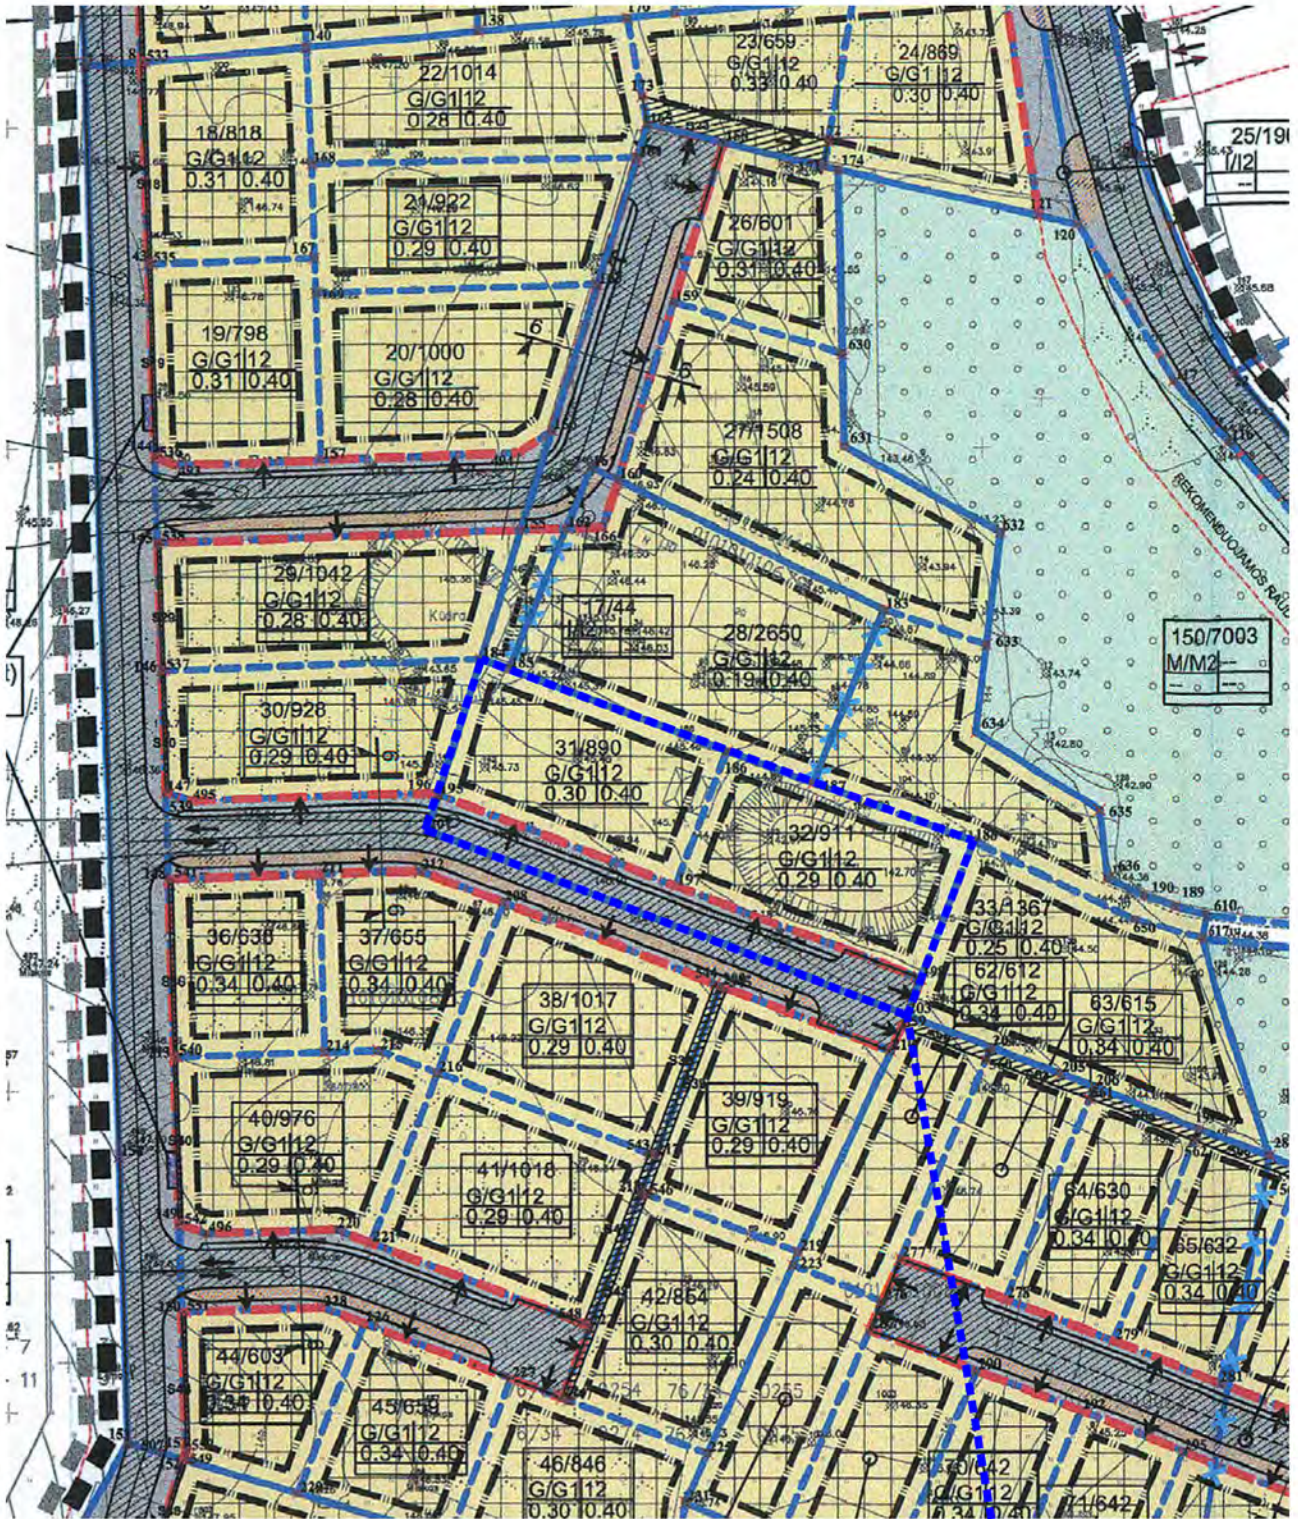

SKLYPAI

ATESTATO NR.	 Archit. Linas KRÜGELIS Individualios veiklos pažyma Nr. 155290			VIENO BUTO GYVENAMOJO NAMO Laukų g. 46, VILNIUJE, statybos projektas. KAD. ADR. 0101/0101:91 . Unik. Nr. 4400-2763-6904	
MK 001581	PV	L. KRÜGELIS		2016 11	LAIDA
					O
Stadija	Užsakovas:			2016-06-PP-A-6	LAPAS
PP	SIMONAS JONIKAS 				LAPŲ
					1 1

Žemės sklypo išdėstymo schema




ŽEMĖS SKLYPO PLANAS M 1:500

Sklypo plotas 890m²

Objekto vieta



603450
6071850

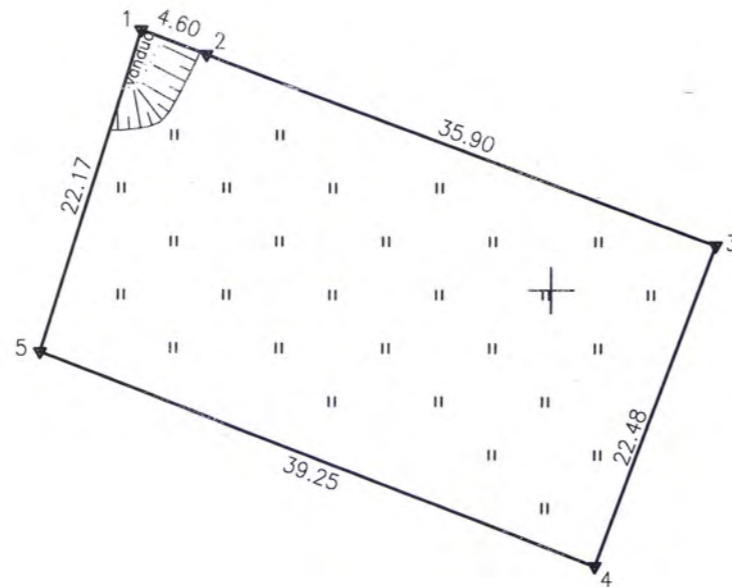

SKLYPO RIBOS PAŽYMĖTOS
KADASTRO ŽEMĖLAPYJE
VI REGISTRU CENTRO Vilniaus filialas
pareigos *Rolandas* tvarkymo grupės vadovas
20 13-09-30

603500
6071800

Kadastro:	vietovė Vilniaus				blokas	sklypas
Žemės sklypo kadastro Nr.		0	1	0	1	0	1
							91

Gatvė, namo Nr.	
Kaimas (miestelis)	Mažųjų Gulbinų k.
Seniūnija	Verkių sen.
Miestas (rajonas)	Vilniaus m.
Apskritis	Vilniaus

Gretimybė	Gretimo žemės sklypo kadastro Nr.	
1-3	Skł. proj. Nr. 28	
3-4	Skł. proj. Nr. 32	
4-5	Skł. proj. Nr. 34	
5-1	0101/0101:0873	geod.matuotas

Su paženklintomis vietovėje žemės sklypo ribomis, aprašytais 2013 m. Vasario mėn. 05 d. žemės sklypo paženklinimo-parodymo akte, ir nustatytu plotu sutinku Žemės savininkas (naudotojas):

KAZIMIERAS GRIKINYS *[Signature]* 2013.02.08
(vardas, pavardė) (parašas) (data)

SIMONAS JONIKAS *[Signature]* 2013.02.08
(vardas, pavardė) (parašas) (data)

ROMAS GRIKINIS *[Signature]* 2013.02.08
(vardas, pavardė) (parašas) (data)


Nacionalinės žemės tarnybos prie Žemės ūkio ministerijos
Vilniaus miesto (rajonų) žemėtvarkos skyriaus skyriaus
Vilniaus miesto skyriaus vyriausioji specialistė
Patikrinęs: *[Signature]* 2013-06-04
Suderino: *[Signature]* *[Signature]*
Rolandas Grikovskij (parašas) (vardas, pavardė) (data)

[Seal: Nacionalinė žemės tarnyba prie ŽŪM, Vilniaus miesto (rajonų) žemėtvarkos skyriaus skyriaus, Vilniaus miesto skyriaus vyriausioji specialistė]
A.V.



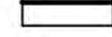




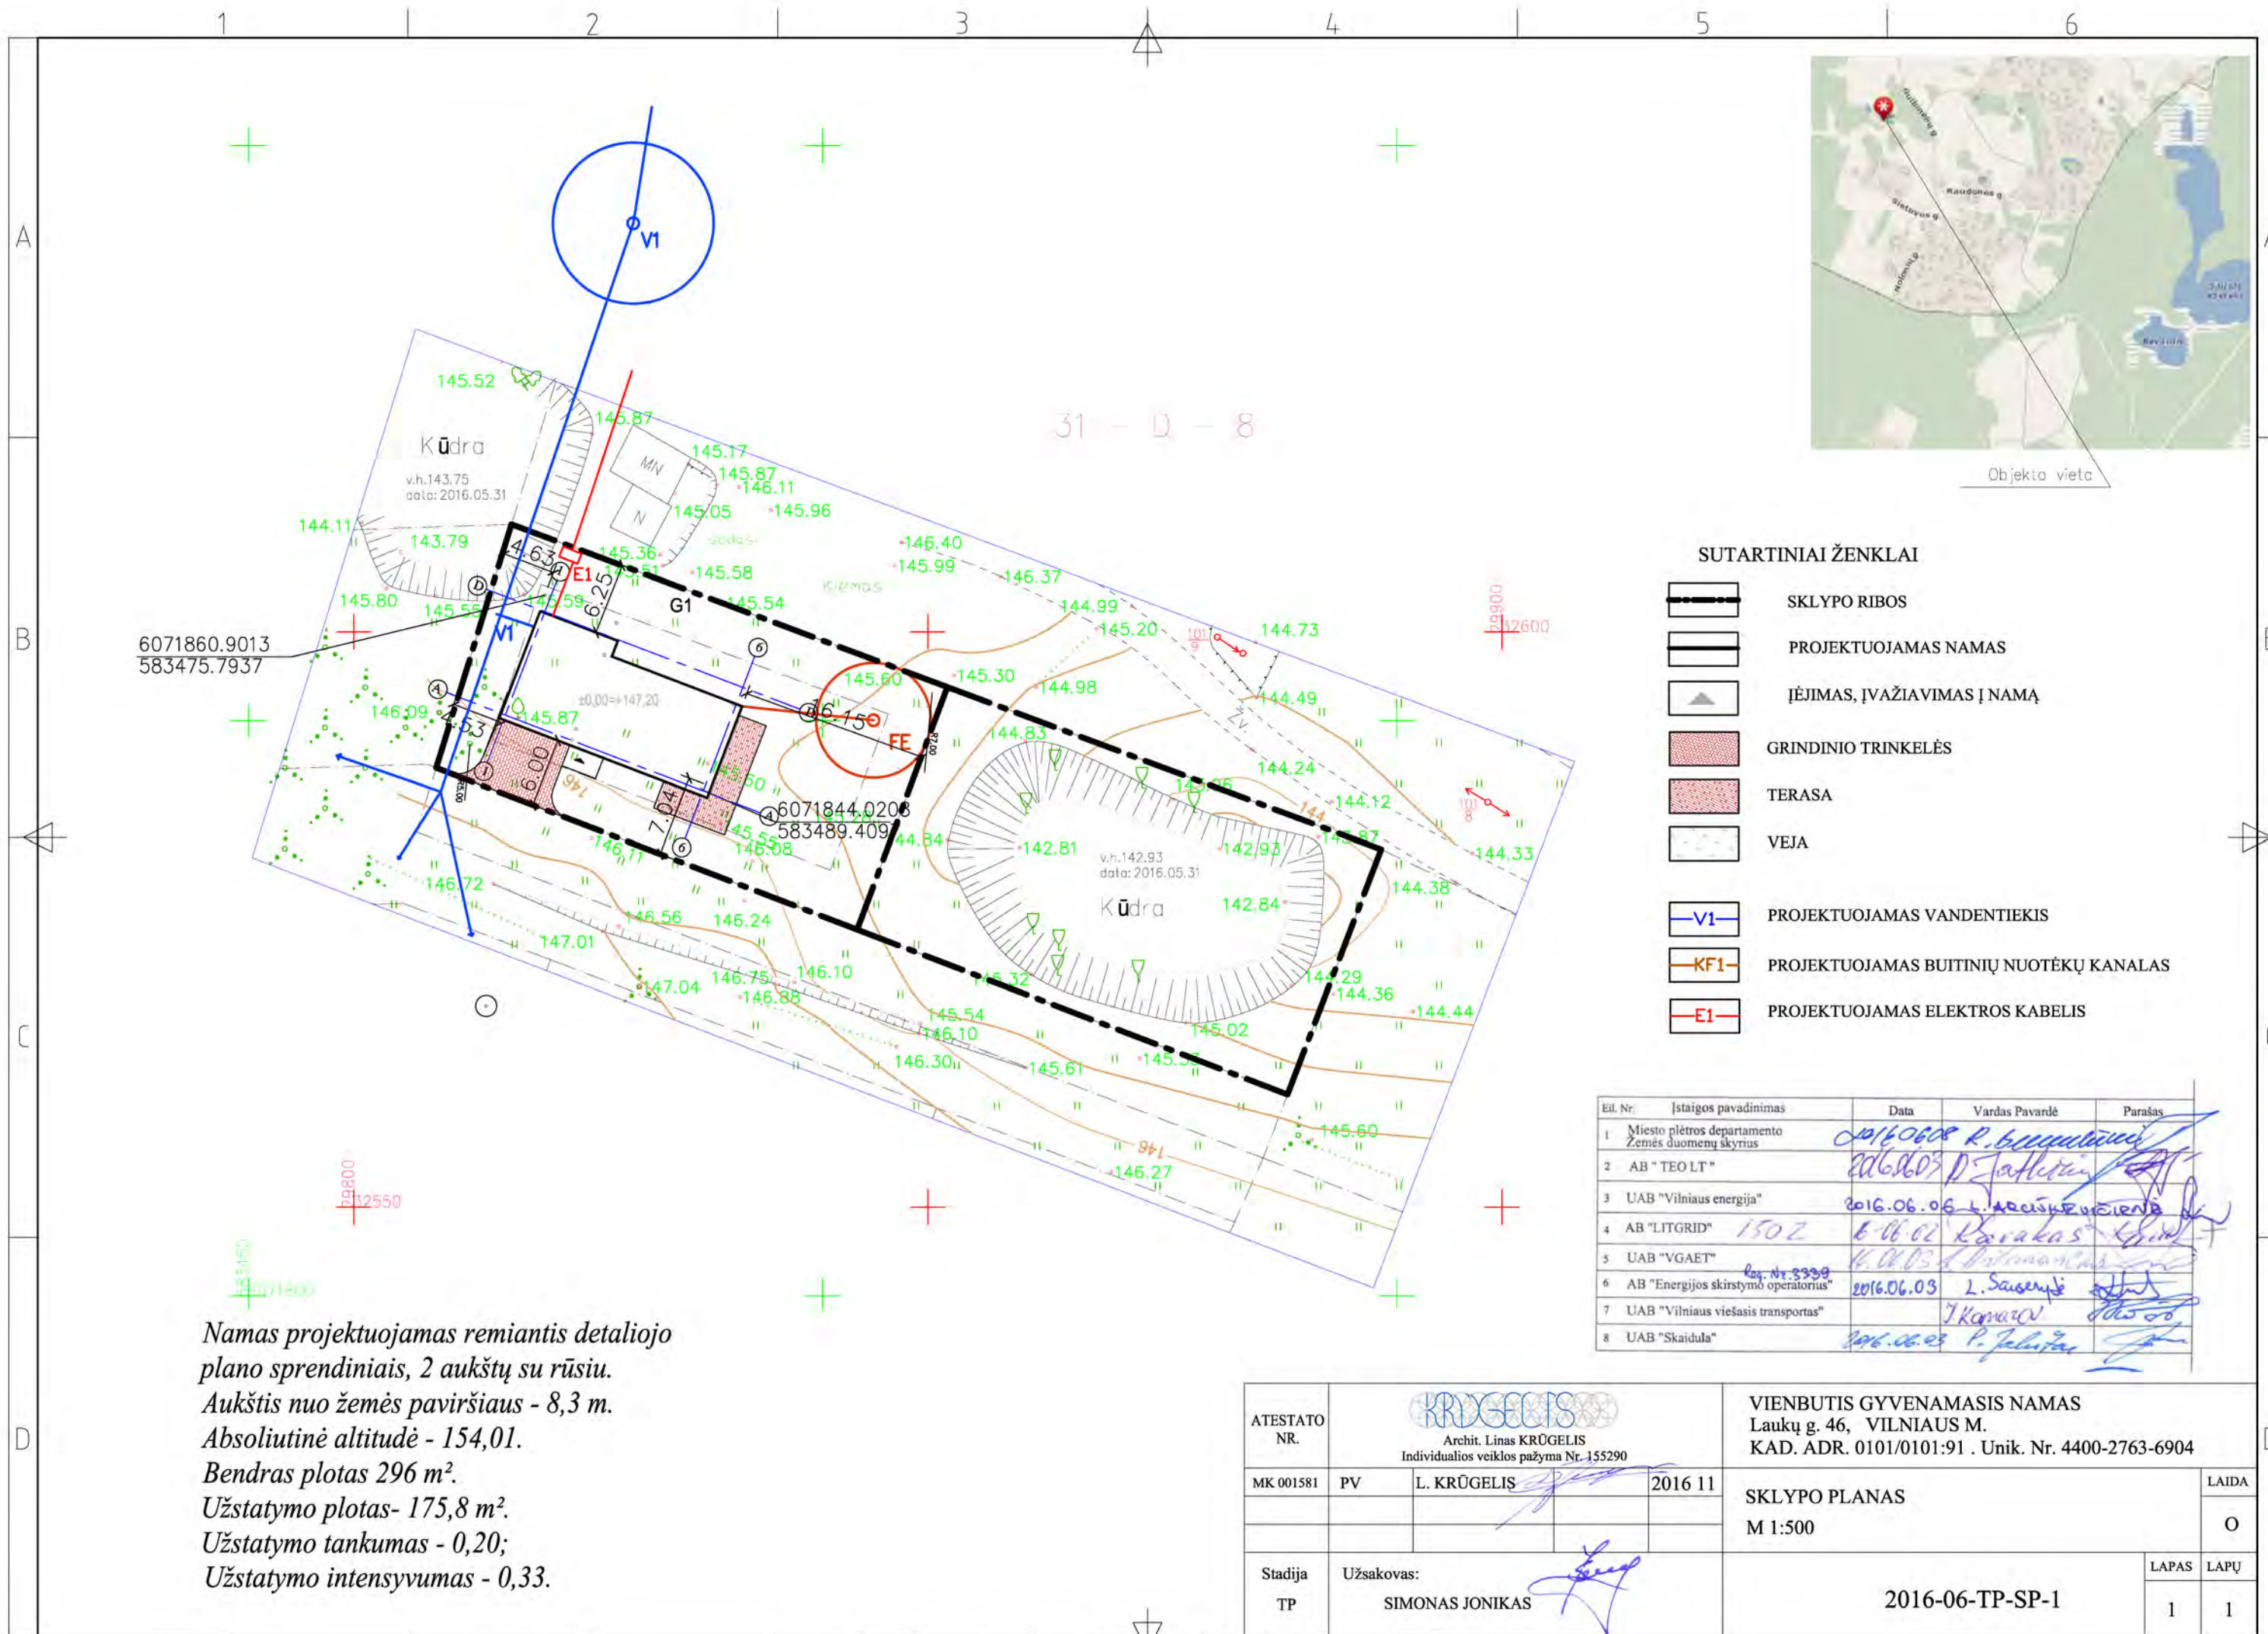

UAB "Geo group"
Licencijos Nr. G-1124-(1088) išduota: 2009.10.15
Vilniaus m. Laisvės pr. 125-502 kab. tel. mob. 867703016



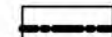



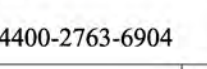

Pareigos	Parašas	Vardas, pavardė	Data
Direktorius	<i>[Signature]</i>	P.Gotovskis	2013.02.05
Grupės vadovas	<i>[Signature]</i>	V.Bilinskas	2013.02.05

[Seal: UAB "Geo group", Lietuvos Respublika, Vilnius]
A.V.




SUTARTINIAI ŽENKLAI

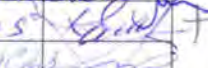-  SKLYPO RIBOS
-  PROJEKTUOJAMAS NAMAS
-  ĮĖJIMAS, ĮVAŽIAVIMAS Į NAMĄ
-  GRINDINIO TRINKELĖS
-  TERASA
-  VEJA
-  PROJEKTUOJAMAS VANDENTIEKIS
-  PROJEKTUOJAMAS BUTINIŲ NUOTĖKŲ KANALAS
-  PROJEKTUOJAMAS ELEKTROS KABELIS

Eil. Nr.	Įstaigos pavadinimas	Data	Vardas Pavardė	Parašas
1	Miesto plėtros departamento Žemės duomenų skyrius	2016.06.08	R. Biliūnas	
2	AB "TEO LT"	2016.06.03	D. Jankauskas	
3	UAB "Vilniaus energija"	2016.06.06	L. Kaciūnas	
4	AB "LITGRID" 1502	6.16.02	K. Karakas	
5	UAB "VGAET" Reg. Nr. 3339	16.06.03	L. Šausenys	
6	AB "Energijos skirstymo operatorius"	2016.06.03	L. Šausenys	
7	UAB "Vilniaus viešasis transportas"		J. Karakas	
8	UAB "Skaidula"	2016.06.03	P. Jankauskas	


Namas projektuojamas remiantis detaliojo plano sprendiniais, 2 aukštų su rūsiu.
 Aukštis nuo žemės paviršiaus - 8,3 m.
 Absoliutinė altitudė - 154,01.
 Bendras plotas 296 m².
 Užstatymo plotas- 175,8 m².
 Užstatymo tankumas - 0,20;
 Užstatymo intensyvumas - 0,33.

ATESTATO NR.	 Archit. Linas KRUGELIS Individualios veiklos pažyma Nr. 155290			VIENBUTIS GYVENAMASIS NAMAS Laukų g. 46, VILNIAUS M. KAD. ADR. 0101/0101:91. Unik. Nr. 4400-2763-6904	
MK 001581	PV	L. KRUGELIS	2016 11	LAIDA	
				O	
Stadija TP	Užsakovas: SIMONAS JONIKAS			2016-06-TP-SP-1	
				LAPAS 1	LAPŲ 1

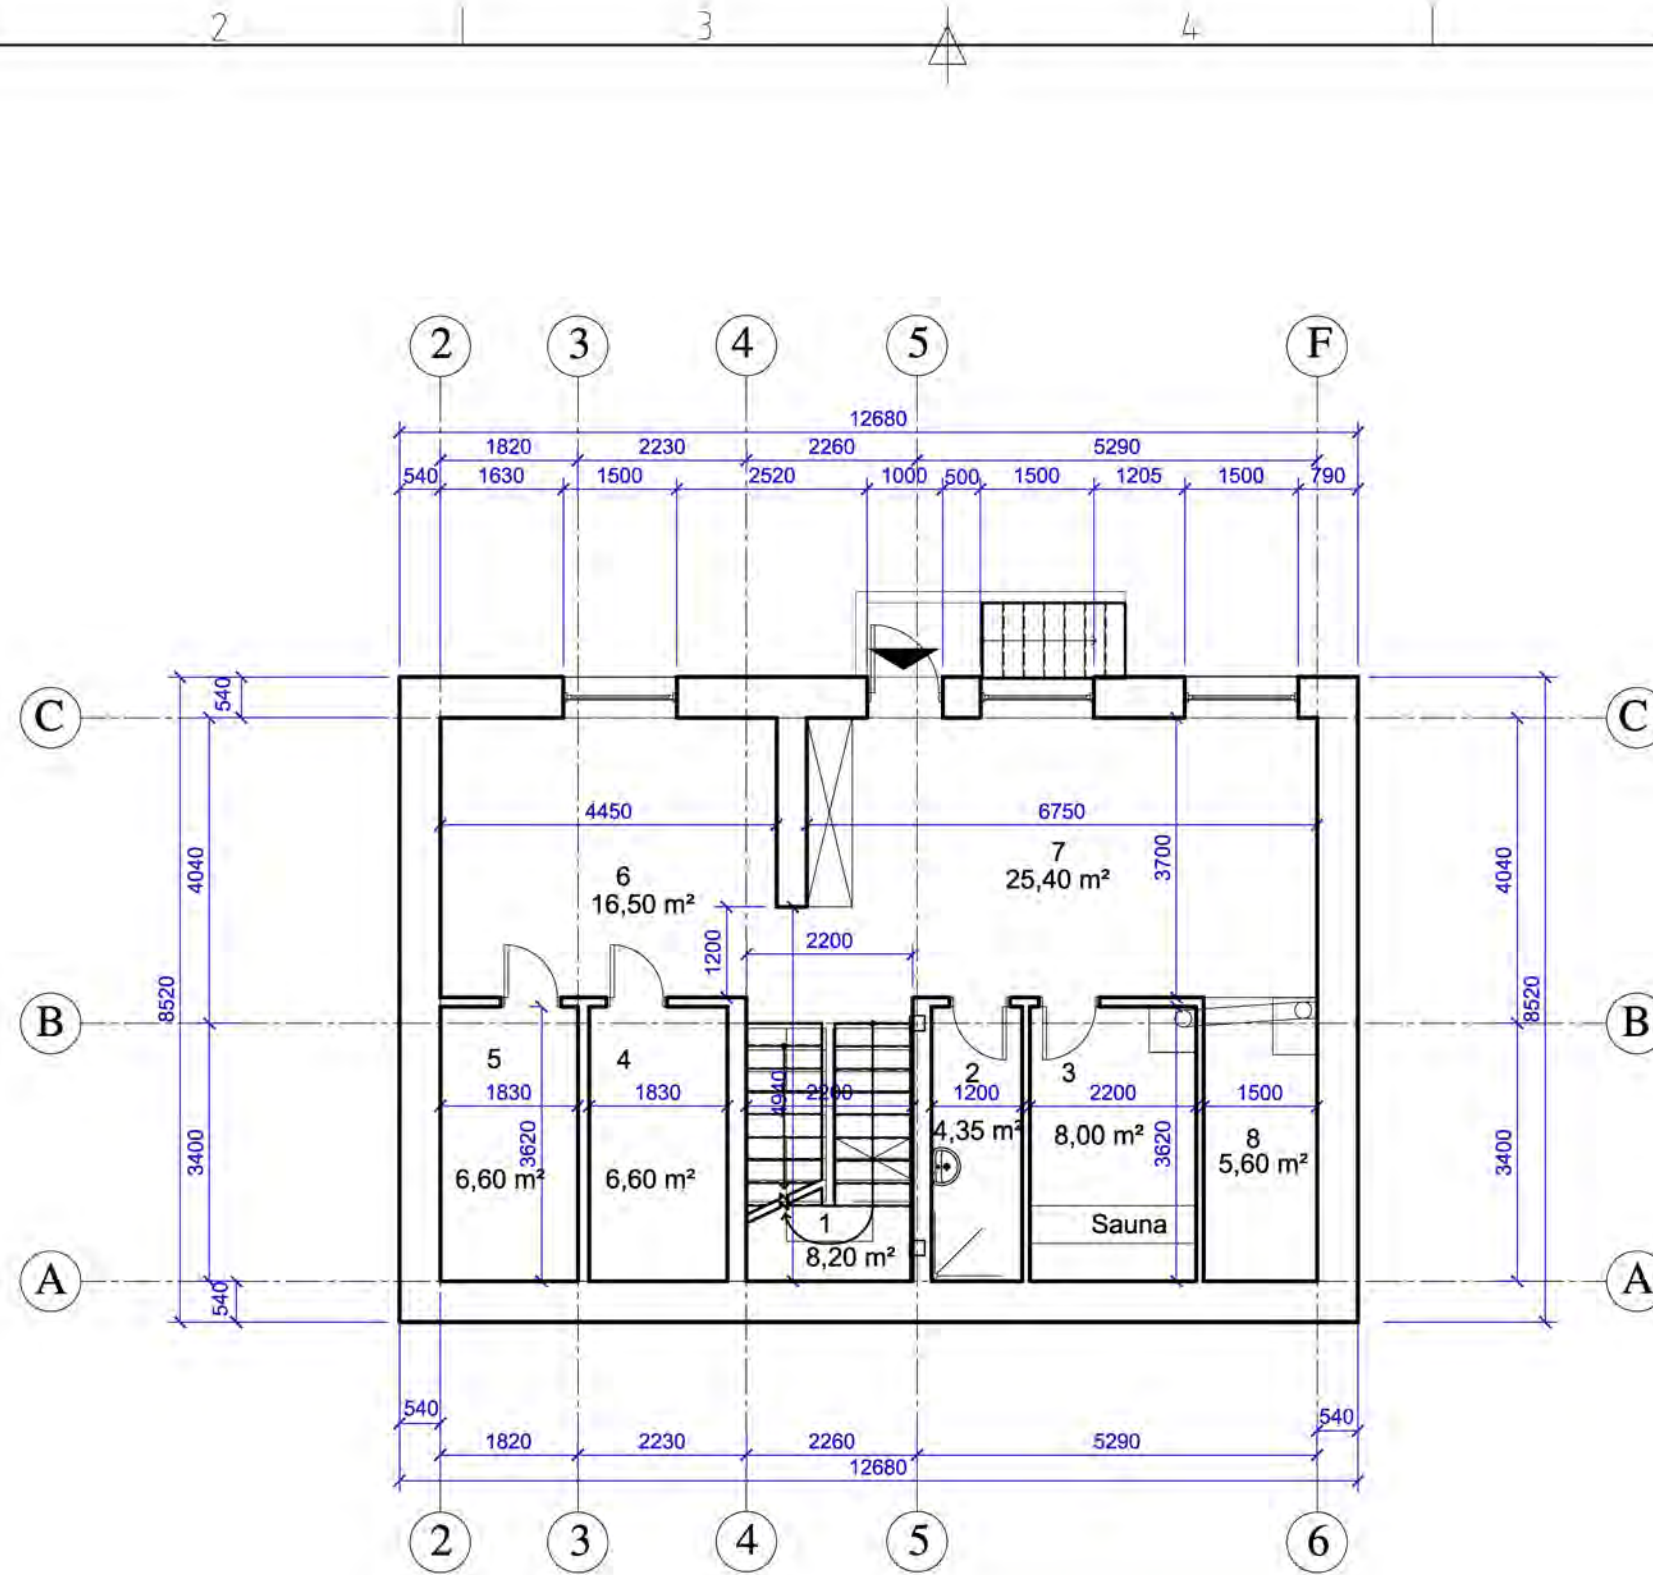


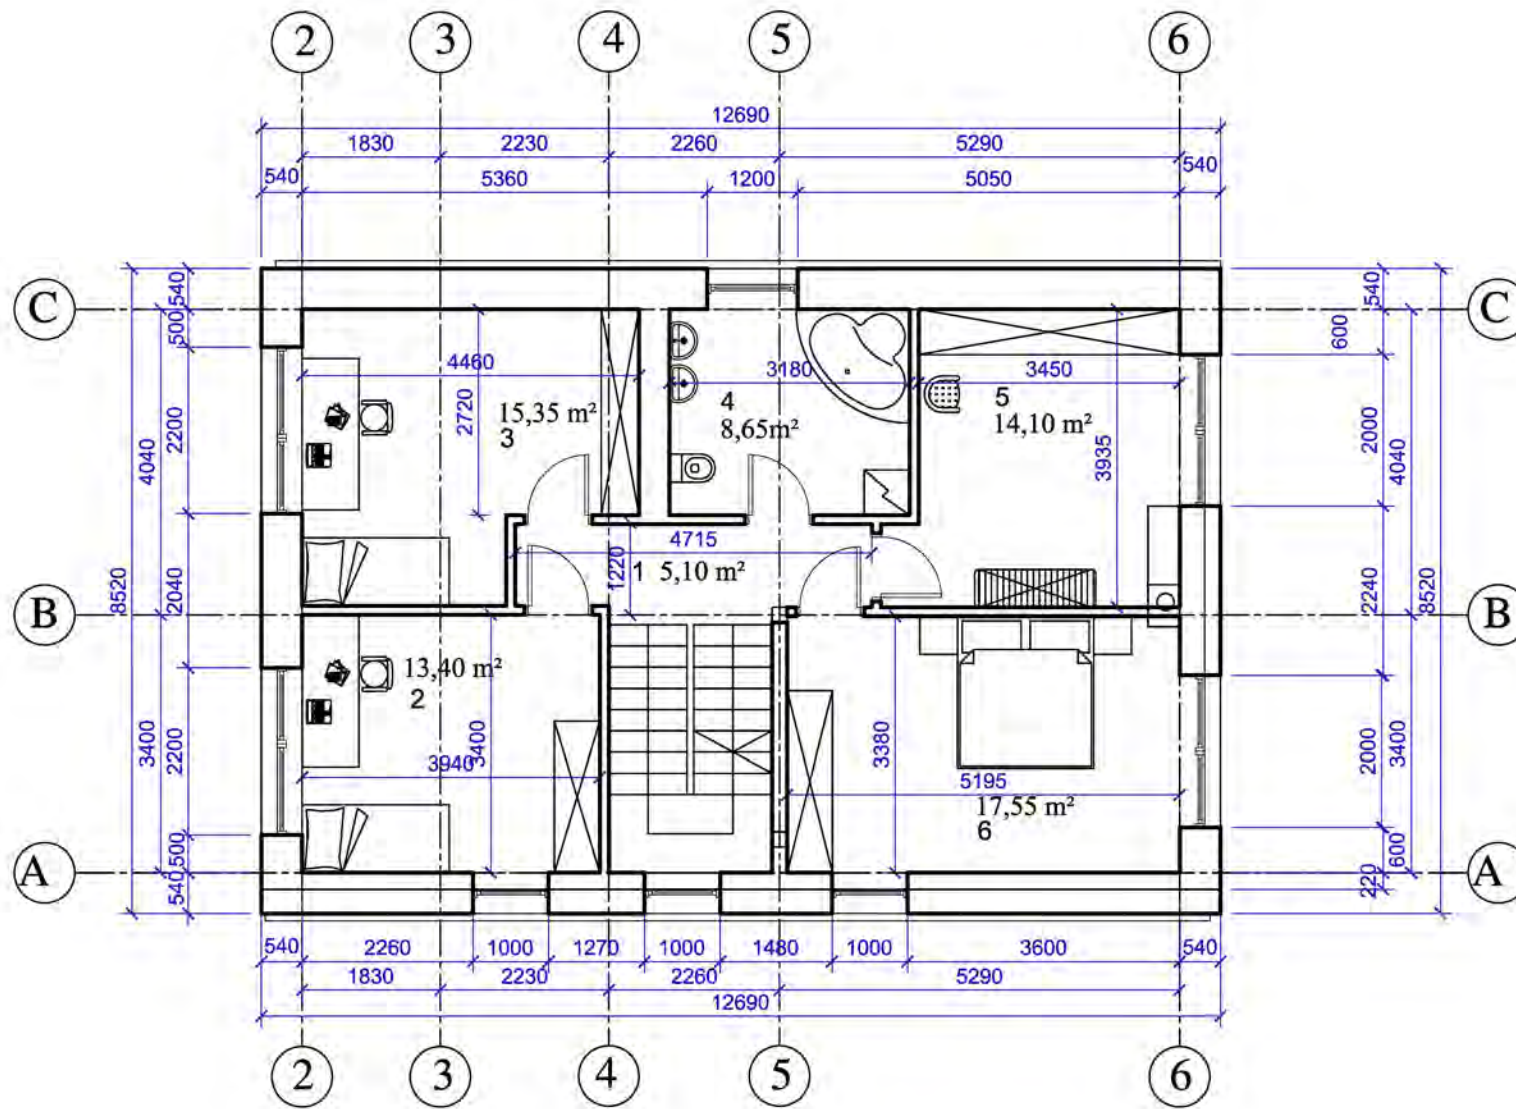
PATALPŲ EKSPLIKACIJA			
1	LAIPTINĖ	m ²	8.20
2	SAN. MAZGAS	m ²	4.35
3	SAUNA	m ²	8.00
4	SANDĖLIS	m ²	6.60
5	SANDĖLIS	m ²	6.60
6	SANDĖLIS	m ²	16.50
7	PRIEŠPIRTIS	m ²	25.40
8	KATILINĖ	m ²	5.60
VISO:		m ²	80.63

ATESTATO NR.	 Archit. Linas KRÜGELIS Individualios veiklos pažyma Nr. 155290			VIENO BUTO GYVENAMOJO NAMO Laukų g. 46, VILNIUJE, statybos projektas. KAD. ADR. 0101/0101:91 . Unik. Nr. 4400-2763-6904	
MK 001581	PV	L. KRÜGELIS	2016 11	RŪSIO PLANAS	
				M 1:100	
Stadija	Užsakovas:			LAPAS	
TP	SIMONAS JONIKAS			LAPŲ	
				2016-06-TP-A-0	
				1	1

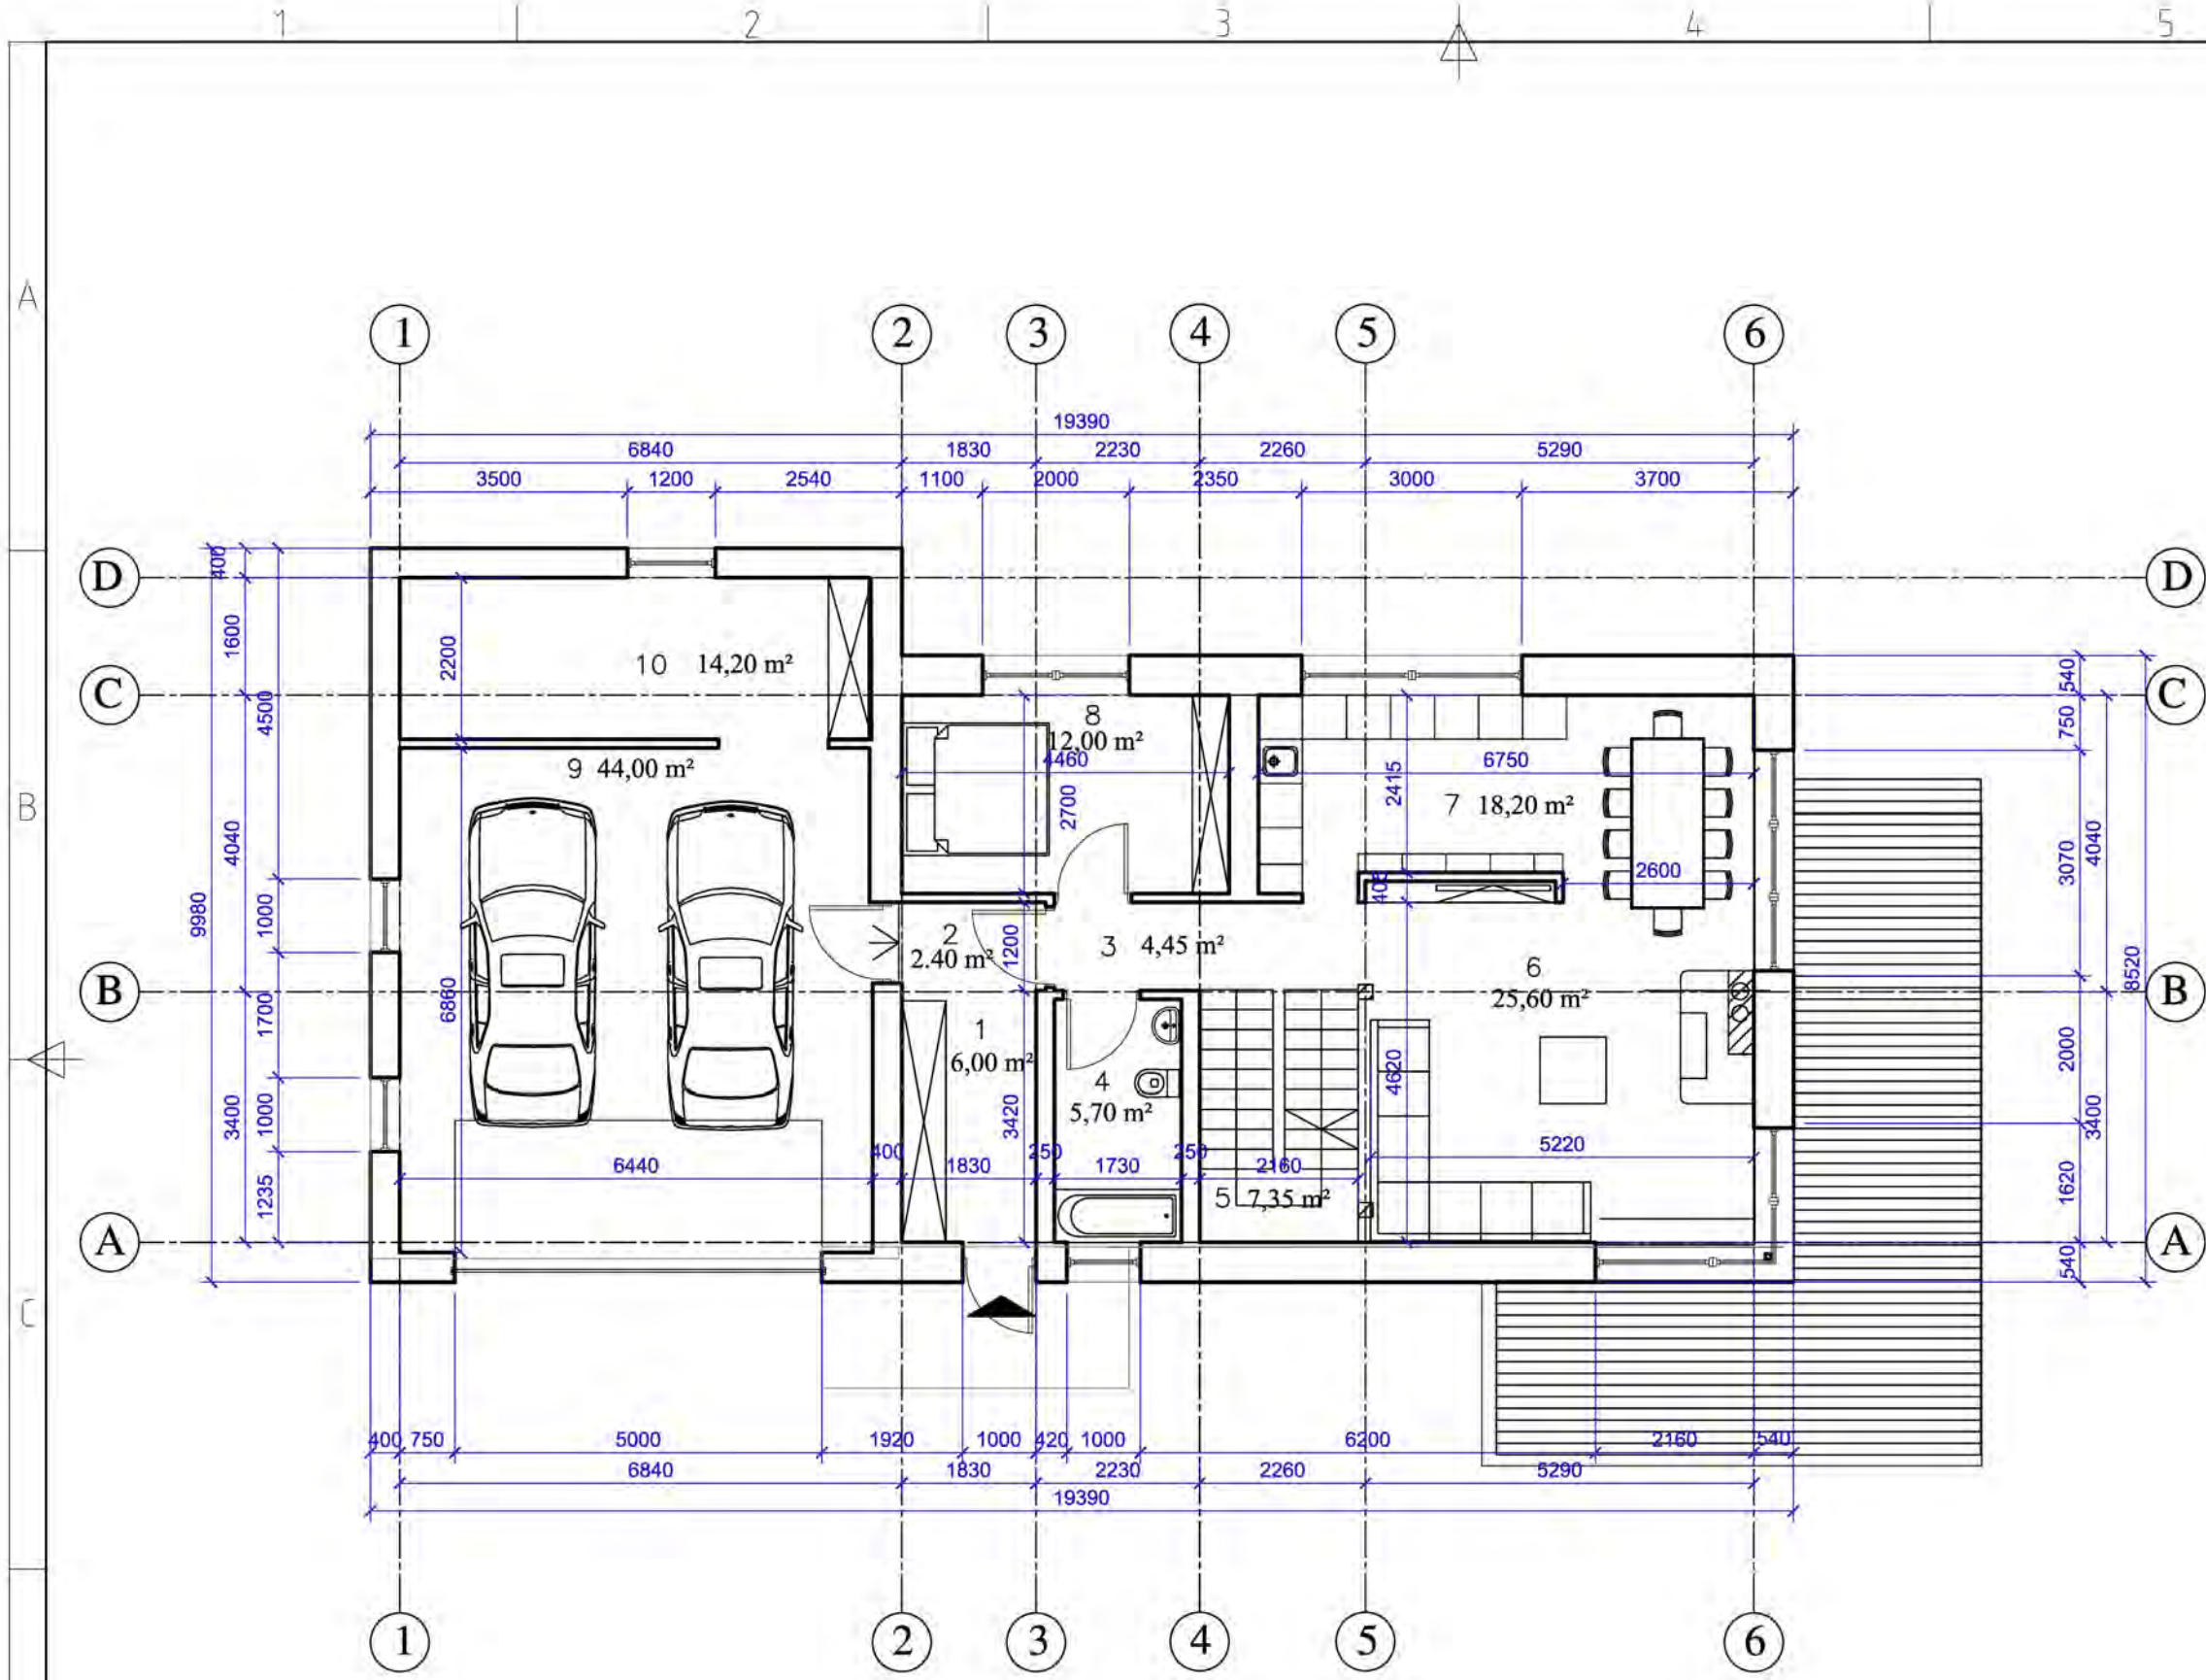


PATALPŲ EKSPLIKACIJA			
1	TAMBŪRAS	m ²	5.55
2	KORIDORIUS	m ²	2.40
3	HOLAS	m ²	4.45
4	SANMAZGAS	m ²	5.70
5	LAIPTINĖ	m ²	7.35
6	SVETAINĖ	m ²	25.60
7	VIRTUVĖ-VALGOMASIS	m ²	18.20
8	KAMBARYS	m ²	12.00
9	GARAŽAS	m ²	44.00
10	SANDĖLIS	m ²	14.20
VISO:		m ²	139.45

ATESTATO NR.	 Archit. Linas KRÜGELIS Individualios veiklos pažyma Nr. 155290			VIENO BUTO GYVENAMOJO NAMO Laukų g. 46, VILNIUJE, statybos projektas. KAD. ADR. 0101/0101:91 . Unik. Nr. 4400-2763-6904	
MK 001581	PV	L. KRÜGELIS	2016 11	PIRMO AUKŠTO PLANAS M 1:100	
Stadija TP	Užsakovas: SIMONAS JONIKAS			2016-06-TP-A-1	LAPAS 1
				LAPŲ	1



PATALPŲ EKSPLIKACIJA			
1	HOLAS	m ²	5.10
2	KAMBARYS	m ²	13.40
3	KAMBARYS	m ²	15.35
4	SANMAZGAS	m ²	8.65
5	DRABUŽINĖ	m ²	14.10
6	KAMBARYS	m ²	17.55
VISO:		m ²	74.20


ATESTATO NR.	 Archit. Linas KRÜGELIS Individualios veiklos pažyma Nr. 155290			VIENO BUTO GYVENAMOJO NAMO Laukų g. 46, VILNIUJE, statybos projektas. KAD. ADR. 0101/0101:91. Unik. Nr. 4400-2763-6904	
MK 001581	PV	L. KRÜGELIS	2016 11	ANTRO AUKŠTO PLANAS	
				M 1:100	
Stadija	Užsakovas:			LAPAS	
TP	SIMONAS JONIKAS			LAPŲ	
				2016-06-TP-A-2	
				1	1



FASADŲ APDAILOS LENTELĖ

FASADO ELEMENTAI	APDAILA	SPALVA	ETALONAS
STOGAS	VALCUOTA SKARDA	PILKA	
KAMINAI	SKARDA	PILKA	
SIENOS	DAŽYTAS TINKAS	BALTA	
SIENOS	KLINKERIO PLYTELĖS	PILKA	
DURYS, LANGAI	PLASTIKAS	PILKA, GRAFITAS	
COKOLIS	STRUKTŪRINIS TINKAS	PILKA	


ATESTATO NR.	 Archit. Linas KRÜGELIS Individualios veiklos pažyma Nr. 155290			VIENO BUTO GYVENAMOJO NAMO	
				Laukų g. 46, VILNIUJE, statybos projektas. KAD. ADR. 0101/0101:91 . Unik. Nr. 4400-2763-6904	
MK 001581	PV	L. KRÜGELIS		2016 11	FASADAI A-F; 1-3
					M 1:100
Stadija	Užsakovas:			2016-06-PP-A-3	LAPAS
PP	SIMONAS JONIKAS				LAPŲ
					1
					1

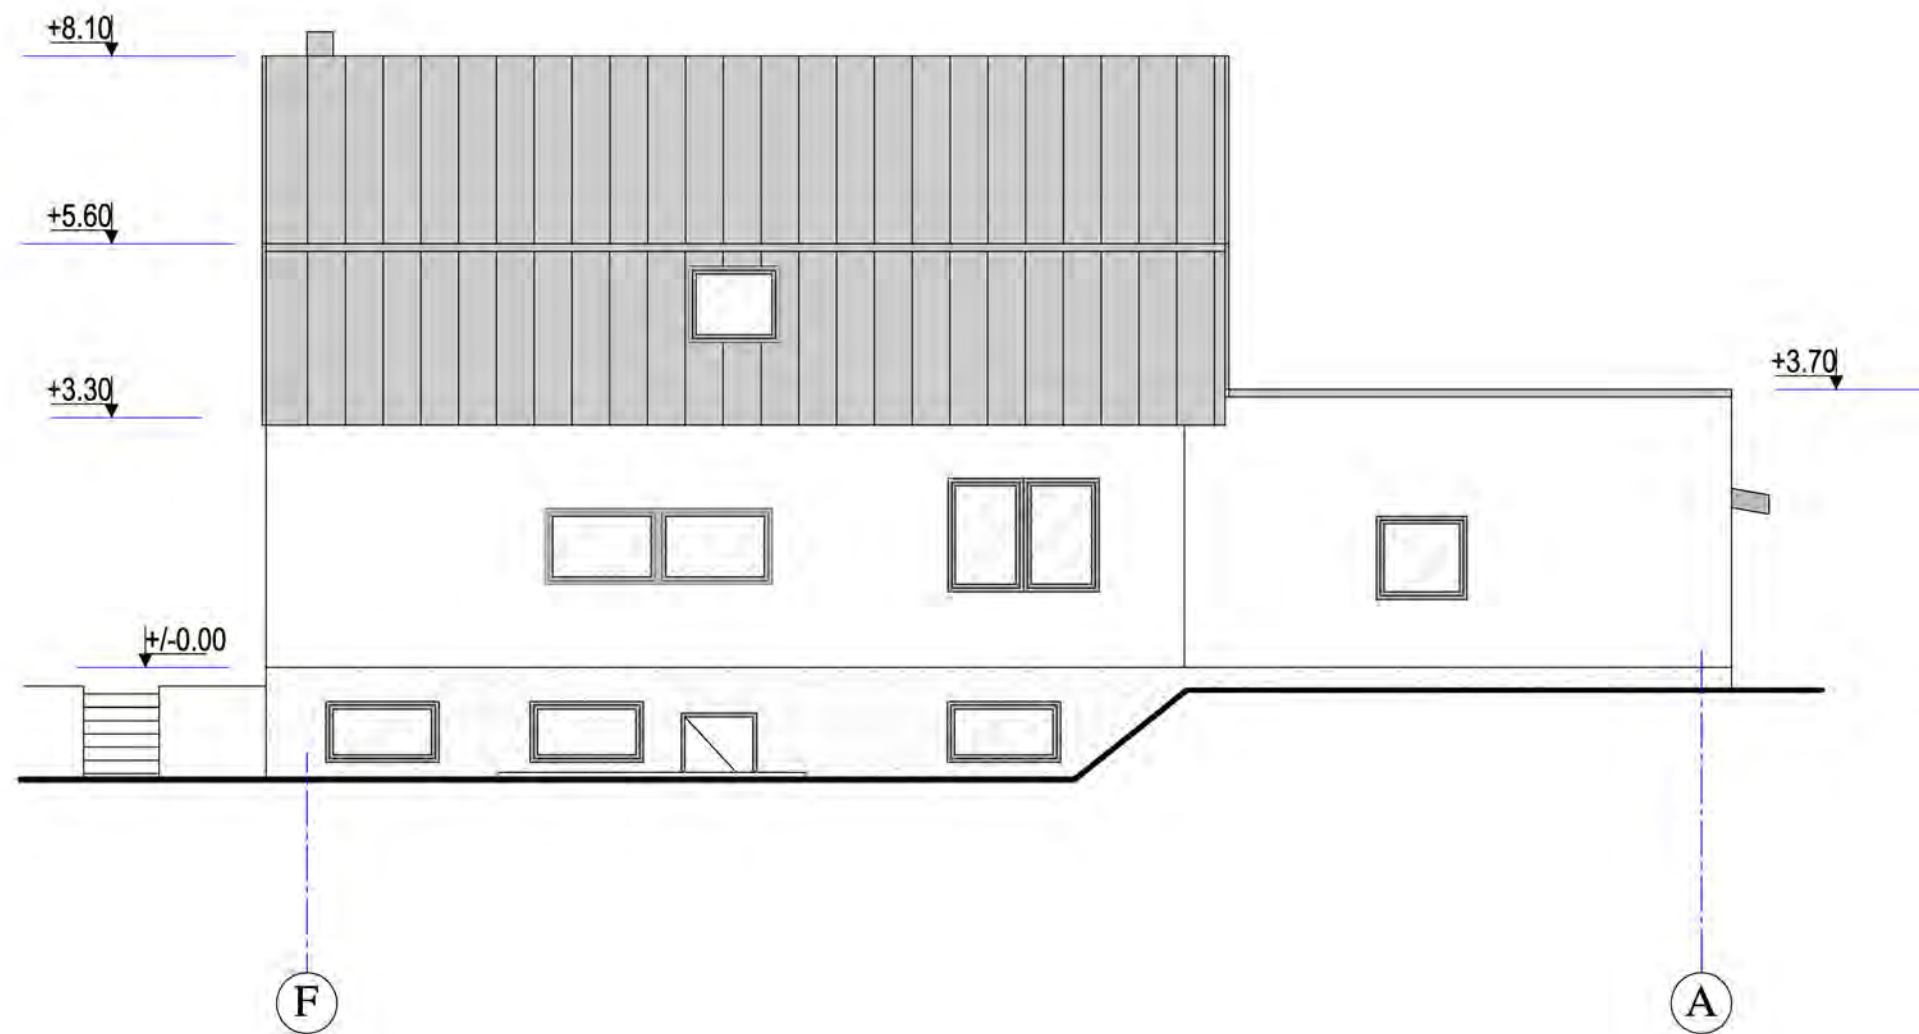

FASADŲ APDAILOS LENTELĖ

FASADO ELEMENTAI	APDAILA	SPALVA	ETALONAS
STOGAS	VALCUOTA SKARDA	PILKA	
KAMINAI	SKARDA	PILKA	
SIENOS	DAŽYTAS TINKAS	BALTA	
SIENOS	KLINKERIO PLYTELĖS	PILKA	
DURYS, LANGAI	PLASTIKAS	PILKA, GRAFITAS	
COKOLIS	STRUKTŪRINIS TINKAS	PILKA	

ATESTATO NR.	 Archit. Linas KRÜGELIS Individualios veiklos pažyma Nr. 155290			VIENO BUTO GYVENAMOJO NAMO Laukų g. 46, VILNIUJE, statybos projektas. KAD. ADR. 0101/0101:91 . Unik. Nr. 4400-2763-6904	
				MK 001581	PV
Stadija PP	Užsakovas: SIMONAS JONIKAS			2016-06-PP-A-4	LAPAS 1
					LAPŲ 1

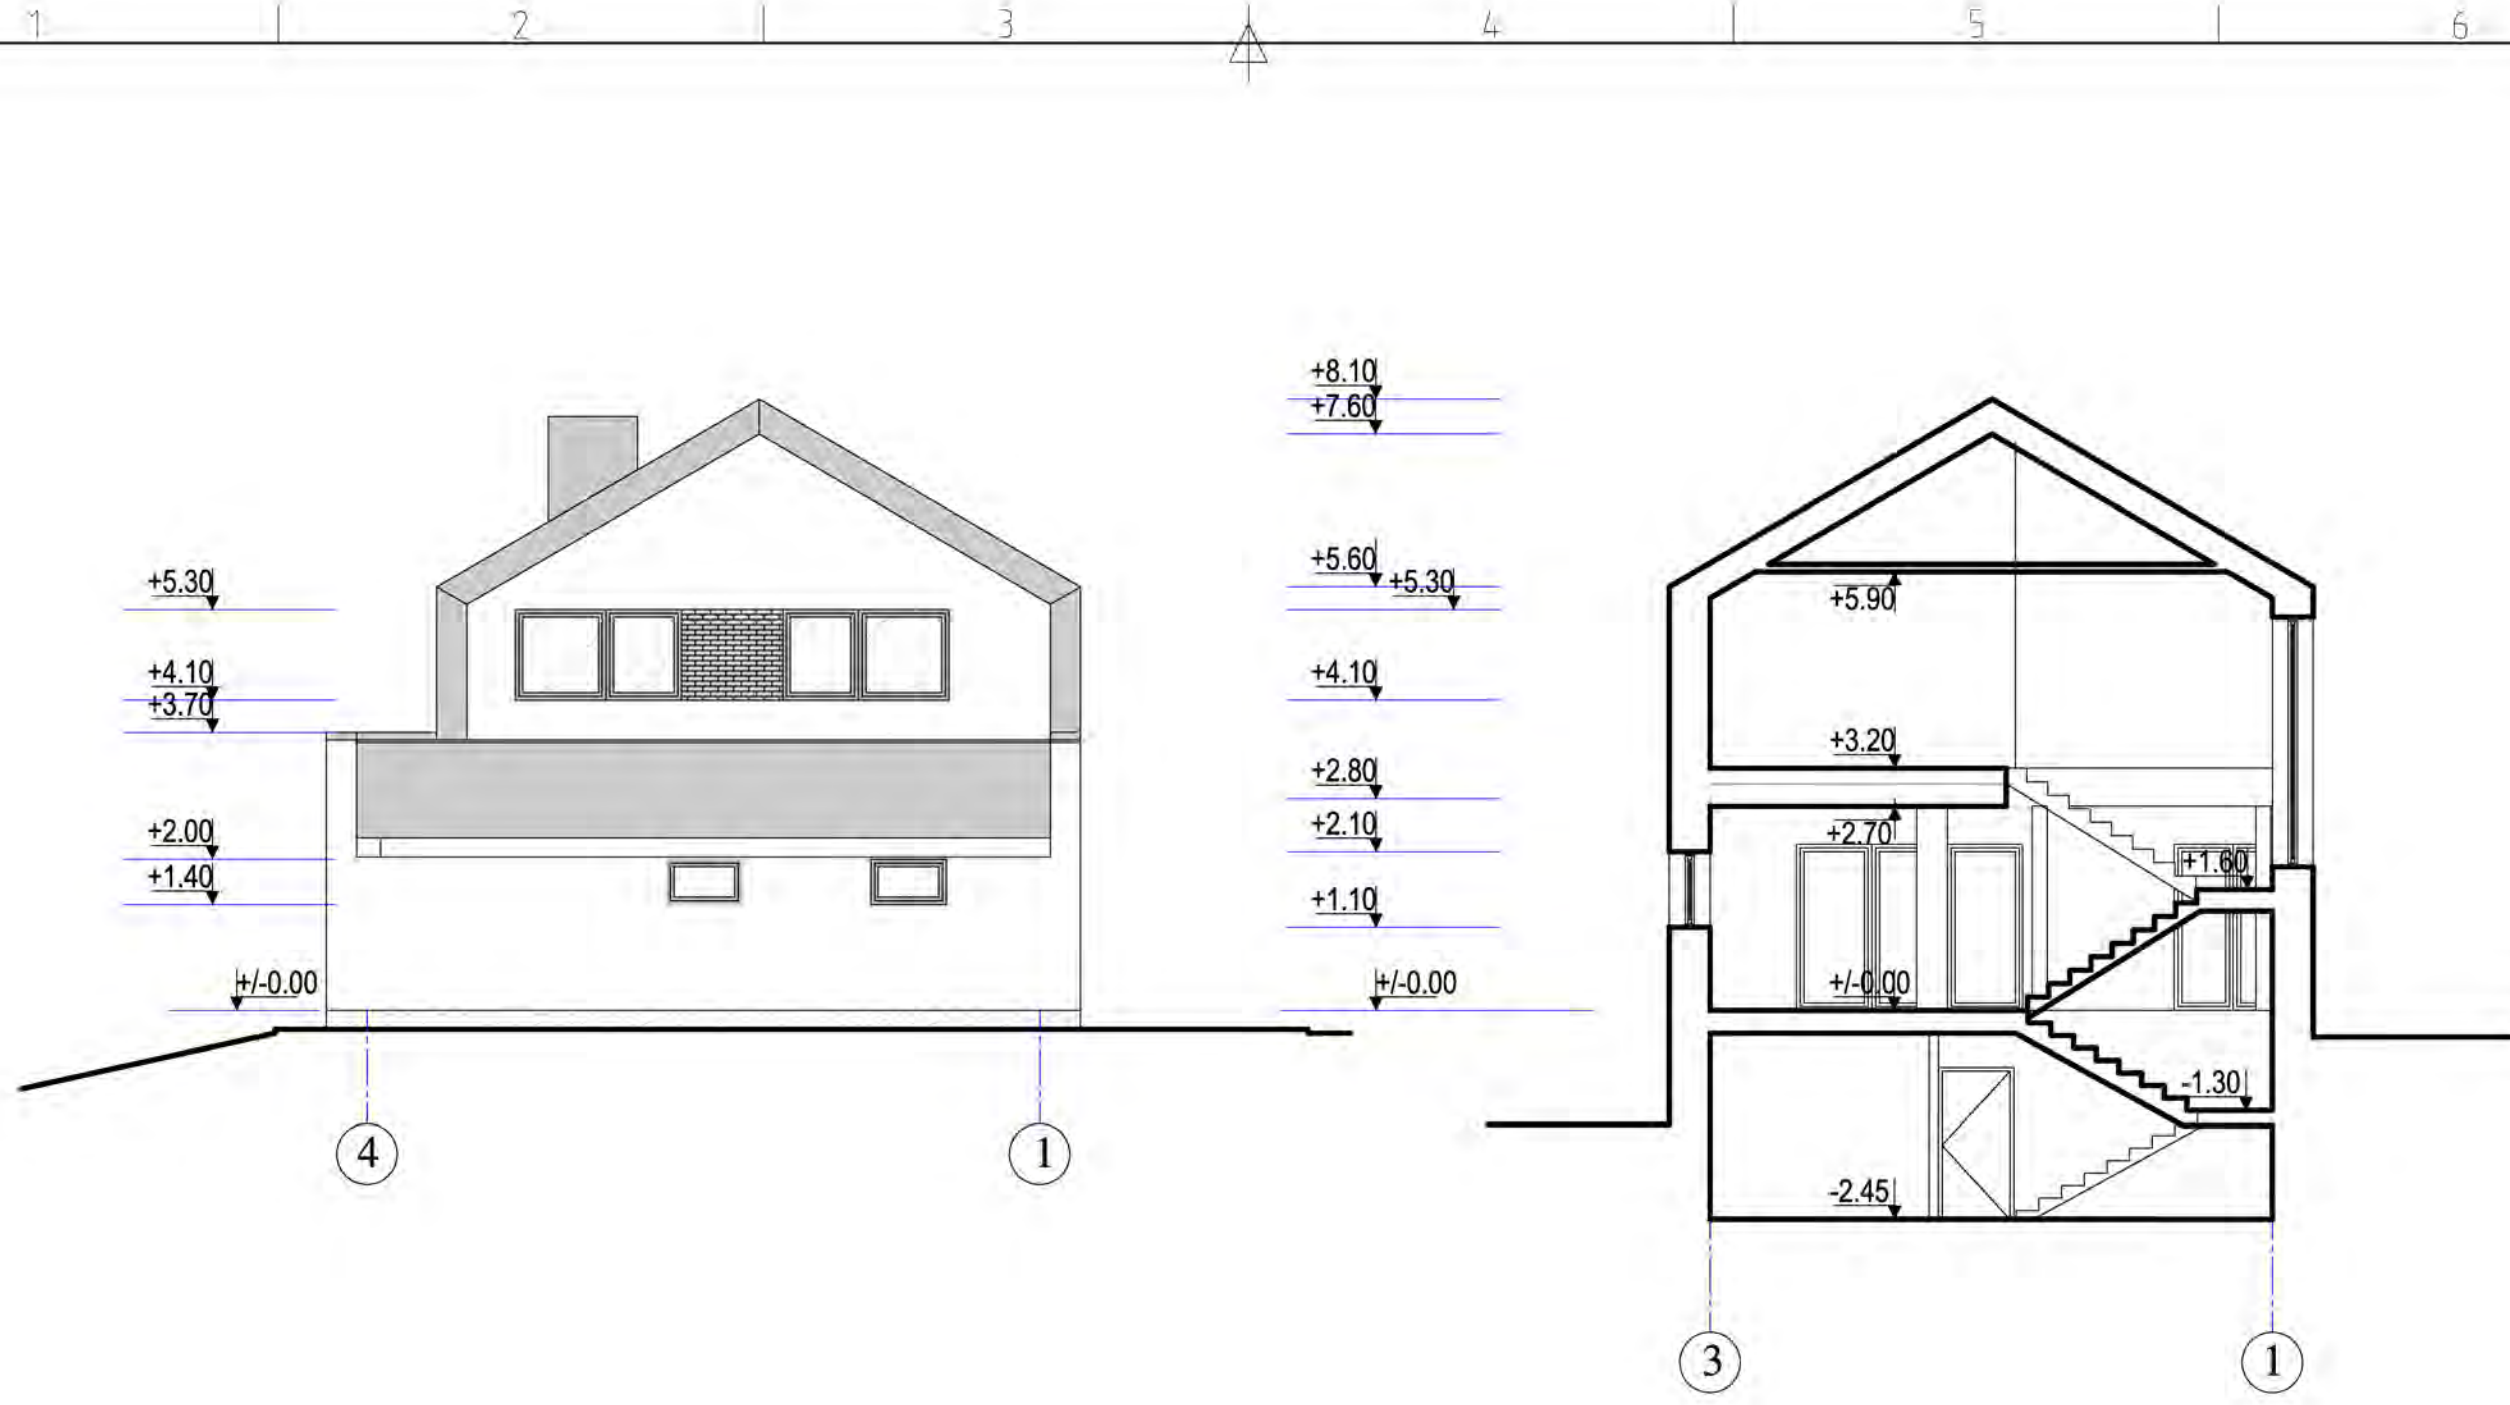
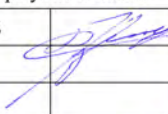
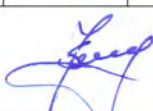


FASADŲ APDAILOS LENTELĖ


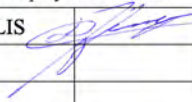
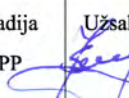
FASADO ELEMENTAI	APDAILA	SPALVA	ETALONAS
STOGAS	VALCUOTA SKARDA	PILKA	
KAMINAI	SKARDA	PILKA	
SIENOS	DAŽYTAS TINKAS	BALTA	
SIENOS	KLINKERIO PLYTELĖS	PILKA	
DURYS, LANGAI	PLASTIKAS	PILKA, GRAFITAS	
COKOLIS	STRUKTŪRINIS TINKAS	PILKA	

ATESTATO NR.	 Archit. Linas KRÜGELIS Individualios veiklos pažyma Nr. 155290			VIENO BUTO GYVENAMOJO NAMO Laukų g. 46, VILNIUJE, statybos projektas. KAD. ADR. 0101/0101:91 . Unik. Nr. 4400-2763-6904	
MK 001581	PV	L. KRÜGELIS	2016 11	FASADAS 4-1; PJŪVIS A-A M 1:100	
Stadija PP	Užsakovas: SIMONAS JONIKAS			2016-06-PP-A-5	LAPAS 1
					LAIDA O LAPŪ 1



ATESTATO NR.	 Archit. Linas KRÜGELIS Individualios veiklos pažyma Nr. 155290			VIENO BUTO GYVENAMOJO NAMO Laukų g. 46, VILNIUJE, statybos projektas. KAD. ADR. 0101/0101:91 . Unik. Nr. 4400-2763-6904		
MK 001581	PV	L. KRÜGELIS		2016 11	VIZUALIZACIJOS	LAIMA
						O
Stadija PP	Užsakovas: SIMONAS JONIKAS 			2016-06-PP-A-7		LAPAS 1
						LAPŲ 1



ATESTATO NR.	 Archit. Linas KRÜGELIS Individualios veiklos pažyma Nr. 155290			VIENO BUTO GYVENAMOJO NAMO Laukų g. 46, VILNIUJE, statybos projektas. KAD. ADR. 0101/0101:91 . Unik. Nr. 4400-2763-6904		
MK 001581	PV	L. KRÜGELIS		2016 11	LAIDA	
VIZUALIZACIJOS					O	
Stadija PP	Užsakovas:  SIMONAS JONIKAS			2016-06-PP-A-8		
					LAPAS	LAPŲ
					1	1



VILNIAUS GEDIMINO TECHNIKOS UNIVERSITETAS

MAGISTRO DIPLOMAS

Linas Krūgelis

(asmens kodas 38312211123)

2008 METAIS BAIGĖ

*architektūros istorijos ir teorijos
magistrantūros studijų programą*

(valstybinis kodas 62605M101)

IR JAM SUTEIKTAS

*architektūros magistro
laipsnis*



prof. habil. dr. Romualdas Ginevičius

Vilnius, 2008 m. birželio 27 d.

Registracijos Nr. 1-1647

Universiteto kodas 111950243
Diplomo kodas 7107

MK Nr. 001581