



Š SKLYPO PLANAS M 1:250

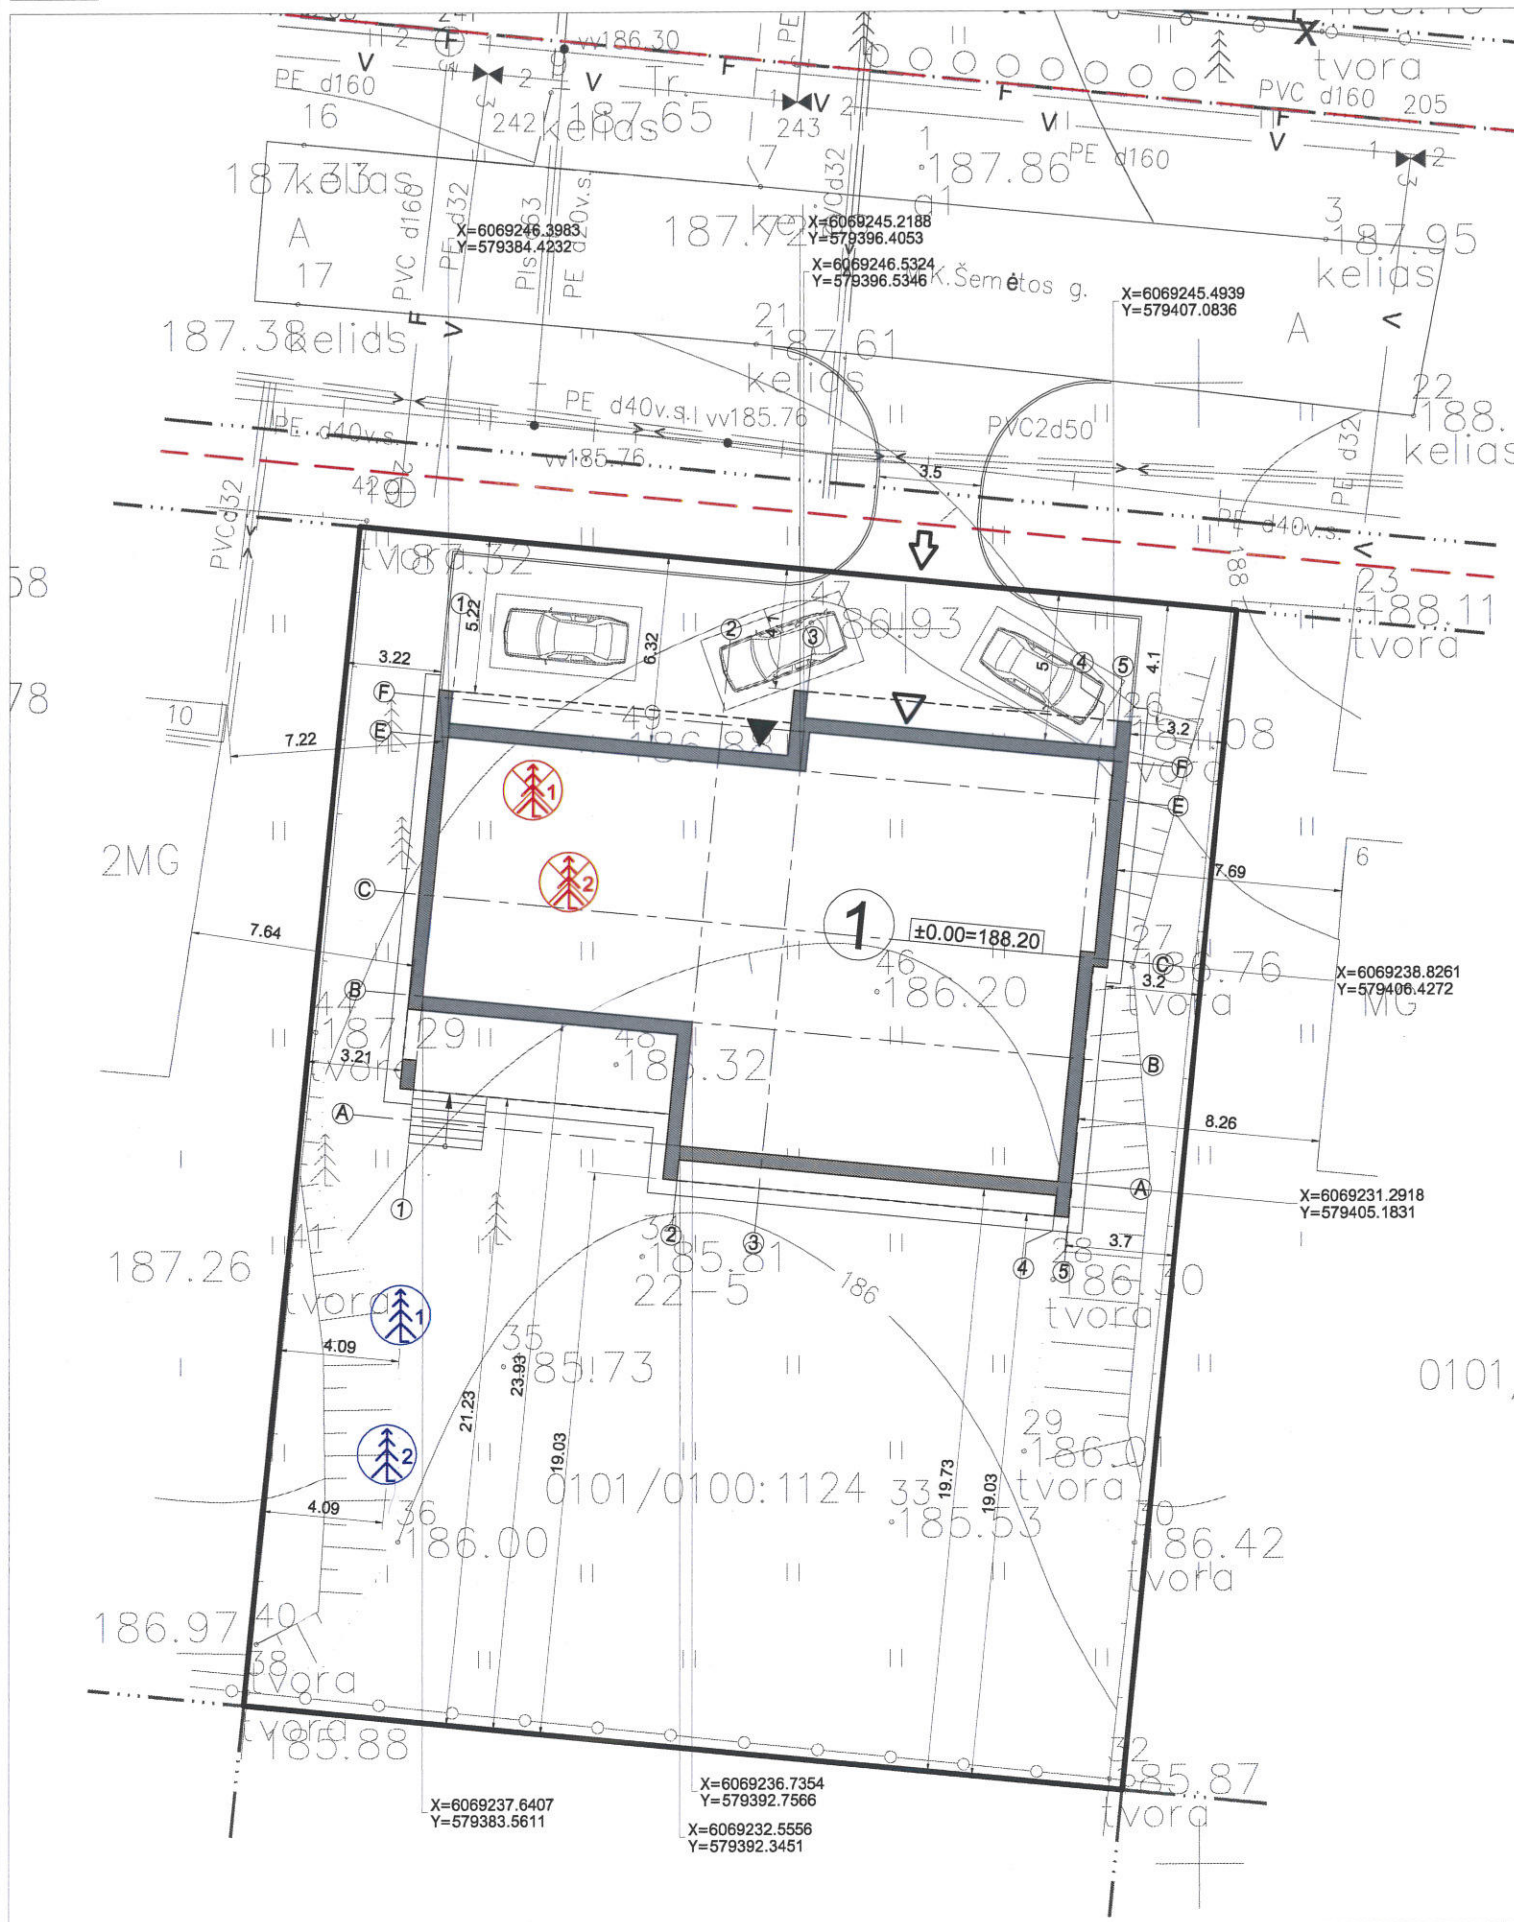

PASTABOS:

- Sklypo plano brėžiniai yra atlikti ant UAB "Geoforta" parengtos topografinės nuotraukos (aukščių sistema - LAS07, koordinacių sistema LKS-94).
- Projektuojamo pastato koordinatės yra išneštos pastato ašių susikirtimuose pagal topografinę nuotrauką.
- Matmenys yra duoti metrais.

SKLYPO KAD. NR. 0101/0100:1124 BENDRIEJI DUOMENYS:
 Sklypo plotas: 1200 m², sklypo užstatymo intensyvumas: 21%, sklypo užstatymo tankumas: 30%.

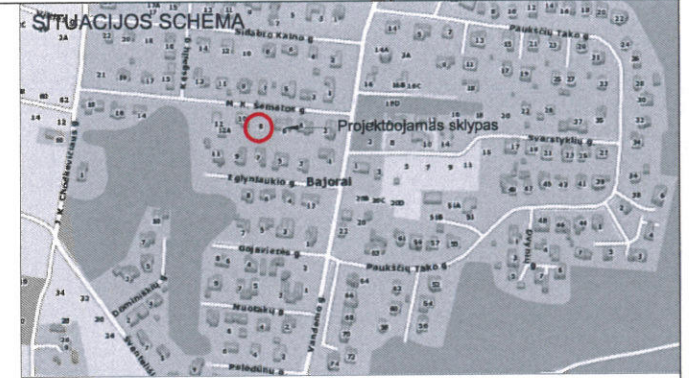

EKPLIKACIJA:

- Projektuojamas vieno buto gyvenamasis namas, neypatingas statinys

SUTARTINIAI ŽYMĖJIMAI:

- Projektuojamo sklypo ribos
- Gretimų sklypų ribos
- Projektuojami pastatai
- Projektuojamų pastatų stogų projekcijos
- Projektuojamas įėjimas į pastatą
- Projektuojamas įvažiavimas į garažą
- Projektuojamas įvažiavimas į sklypą
- Projektuojamos parkavimo vietos sklype
- Perkeliami esami medžiai
- Perkeliamų medžių naujos vietos sklype
- M. K. Šemetos gatvės raudonosios linijos

Esamų požeminių tinklų sutikslinimai

EIL.Nr.	Istaigos pavadinimas	Data	Pavardė	Parašas	Pastabos
1	AB "TEOLI"	2016.11.29	R. Zukauskas	[Parašas]	
2	UAB "Vilniaus energija"	2016.11.29	[Parašas]	[Parašas]	
3	UAB "VGAET"	2016.11.29	[Parašas]	[Parašas]	
4	AB "Energijos skirstymo operatorius"	2016.11.29	[Parašas]	[Parašas]	
5	UAB "VVT"	2016.11.29	[Parašas]	[Parašas]	
6	AB "Litgrid" užd. Nr. 3747	2016.11.29	[Parašas]	[Parašas]	
7	UAB "Skaidula"	2016.11.29	[Parašas]	[Parašas]	
8	Vilniaus miesto savivaldybės Miesto plėtros departamento Žemės duomenų skyrius	2016.11.29	[Parašas]	[Parašas]	




Koordinacinė sistema: LKS-94
 Aukščių sistema: LAS07

geodeziškai apmatuotų sklypų ribos
 gatvių raudonosios linijos

PARTEIGOS	PAVARDĖ	PARAŠAS
Geodezininkas Aismantas Jankauskas	[Parašas]	[Parašas]
Kval. pat. Nr. IGRV-1124	OBJEKTAS: M.K.Šemetos g. 8, Vilnius	
Brėžinys	Inžinerinis topografinis planas M 1:500	
Objekto Nr.	Maštelis	Lapų sk. / Nr.
	M 1:500	1/1
		Data
		2016-11

UAB „Kubinis metras“ Įm. kodas 303585398 Kalvarijų g. 1, Vilnius	Projektas: VIENO BUTO GYVENAMOJO NAMO M. K. ŠEMETOS G. 8, VILNIUJE, STATYBOS PROJEKTAS Žemės sklypo kad. Nr. 0101/0100:1124
	Brėžinio pavadinimas: SKLYPO PLANAS M 1:250
Etapas: Statytojas: PP DARIUS GRONDSKIS	Žymuo: 121-20160922-PP-SP-01
A 2027 PV/PDV J. Bajorūnaitė 2017-02	Laida: O
Formatas: Lapas: Lapų	A3 1 1

Š SKLYPO AUKŠČIŲ PLANAS M 1:250

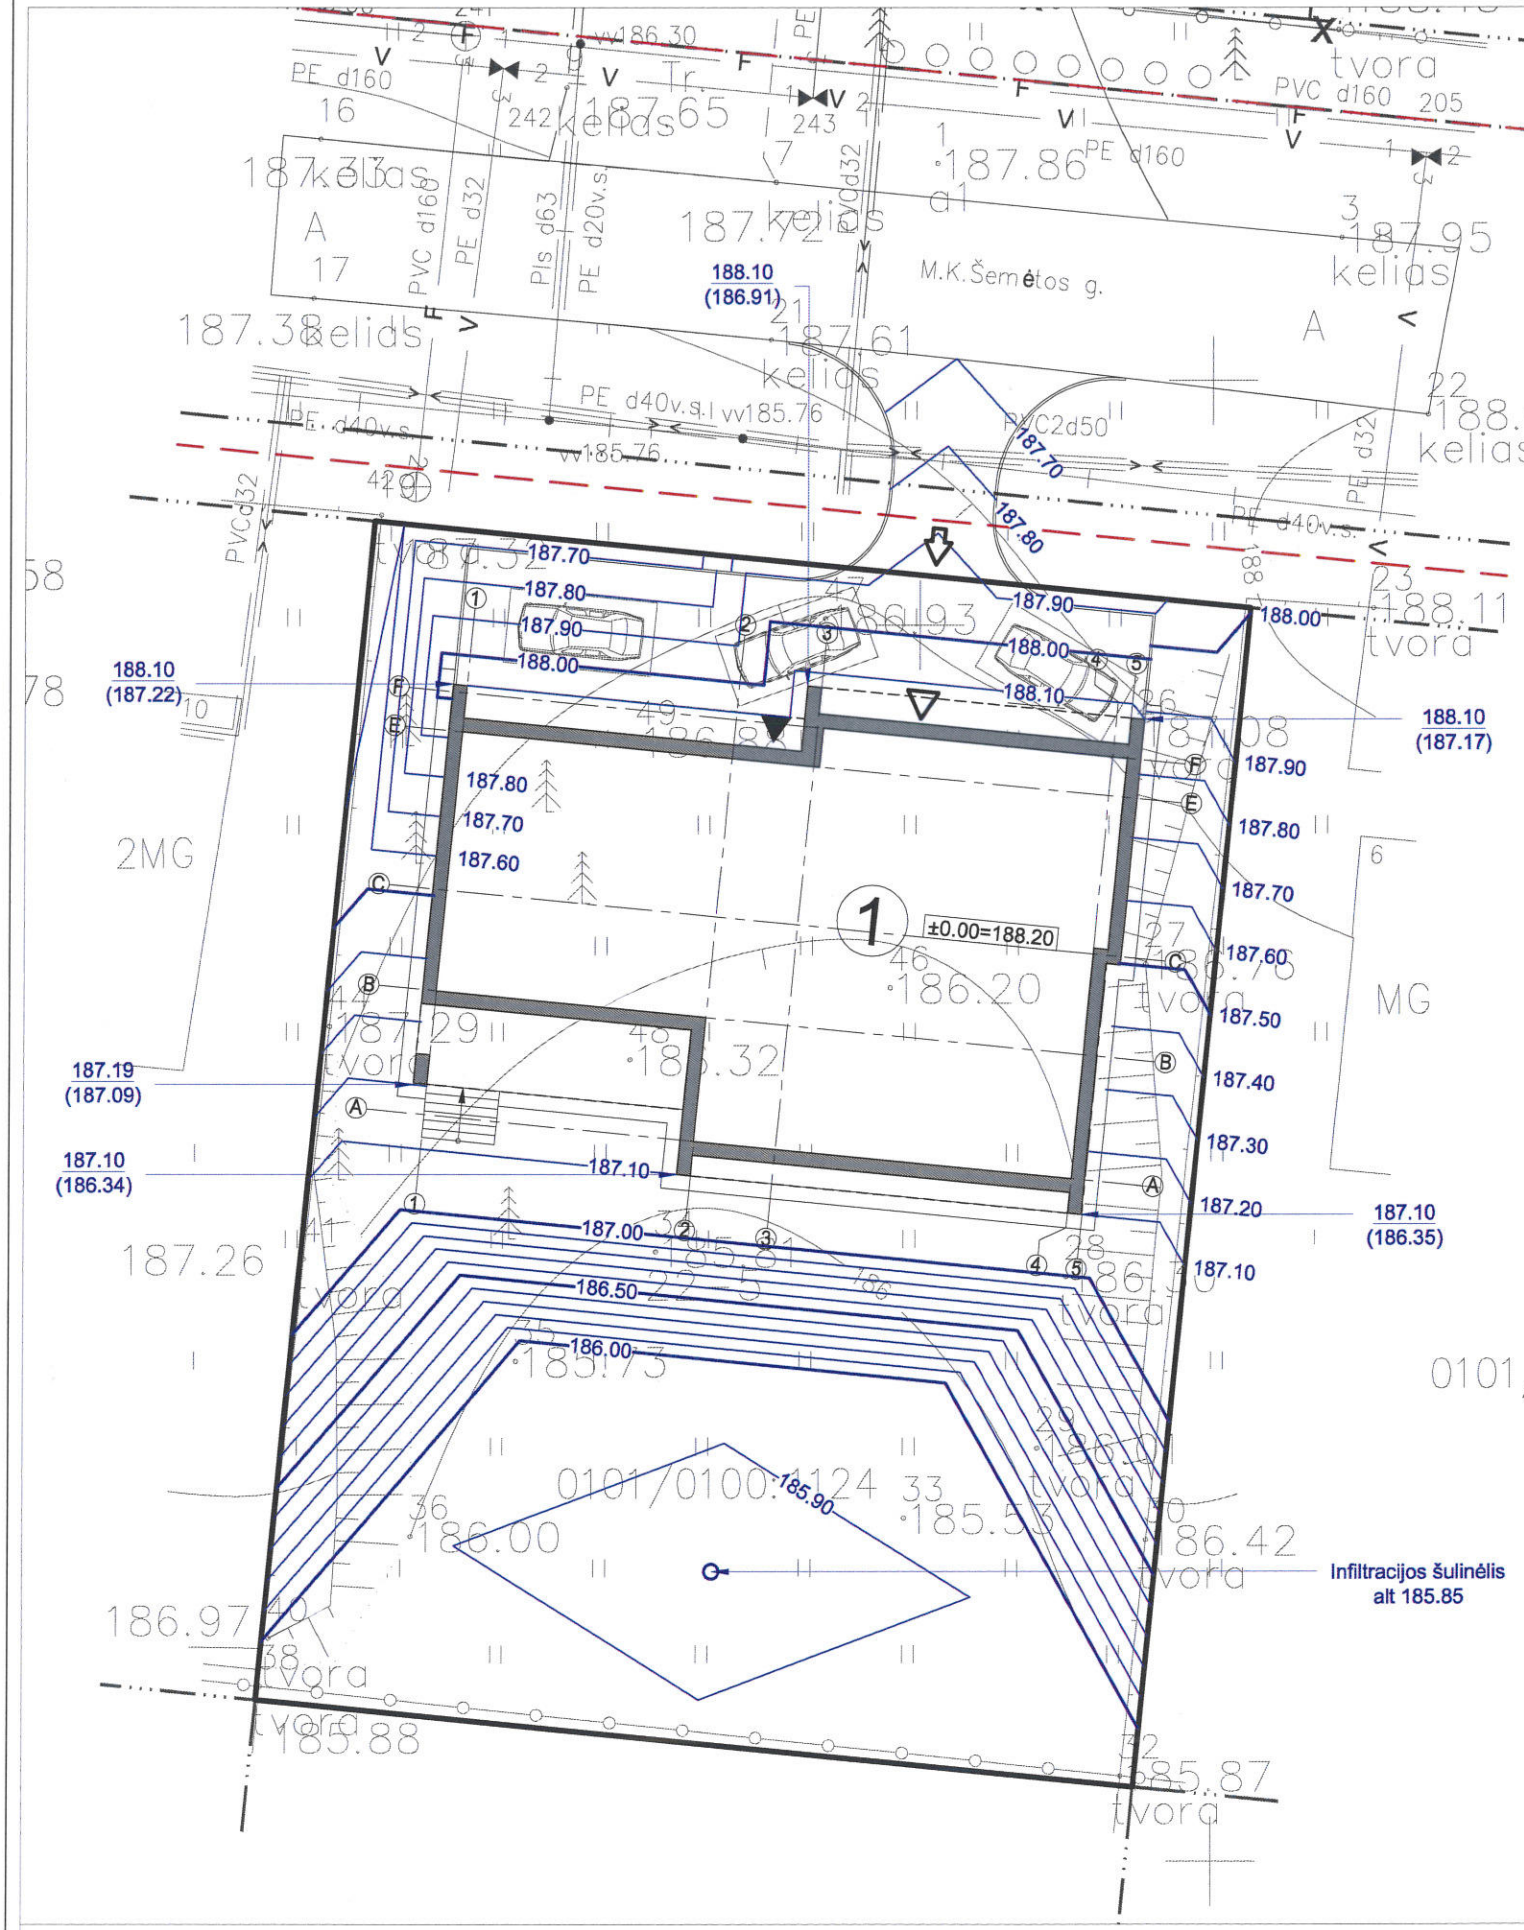

PASTABOS:

1. Projektuojamo pastato altitudės yra išneštos pastato kampuose.
2. Sklypo aukščių plane yra nurodyti viršutiniai projektuojamų dangų aukščiai.

SKLYPO KAD. NR. 0101/0100:1124 BENDRIEJI DUOMENYS:
Sklypo plotas: 1200 m², sklypo užstatymo intensyvumas: 21%, sklypo užstatymo tankumas: 30%.



EKPLIKACIJA:

1. Projektuojamas vieno buto gyvenamasis namas, neypatingas statinys

SUTARTINIAI ŽYMĖJIMAI:

- Projektuojamo sklypo ribos
- Gretimų sklypų ribos
- Projektuojami pastatai
- Projektuojamų pastatų stogų projekcijos
- Projektuojamas įėjimas į pastatą
- Projektuojamas įvažiavimas į garažą
- Projektuojamas įvažiavimas į sklypą
- Projektuojamos parkavimo vietos sklype
- Projektuojama vertikalė
- Projektuojama altitudė
Esama altitudė

Esamų požeminių tinklų sutikslinimai

Eil.Nr.	Įstaigos pavadinimas	Data	Pavardė	Parašas	Pastabos
1	AB "TEOLT"	2016.11.29	R. Žukauskas		
2	UAB "Vilniaus energija"	2016.11.29	A. Čiškutis		
3	UAB "VGAET"	2016.11.29	K. Poliškauskas		
4	AB "Energijos skirstymo operatorius"	2016.11.29	I. Šaučiulis		
5	UAB "VVT"	2016.11.29	P. Povaišas		
6	AB "Litgrid"	2016.11.28	S. Viskiminskas		
7	UAB "Skaidula"	2016.11.29	S. Pachozas		
8	Vilniaus miesto savivaldybės Miesto plėtros departamento Žemės duomenų skyrius	2016.11.29	R. B. Čižauskas		




Koordinacinė sistema: LKS-94
Aukščių sistema: LAS07

PARFIGOS	PAVARDĖ	PARAŠAS
Geodezininkas Aismantas Jankauskas		
Koef. pat. Nr. IŠKY-1124	OBJEKTAS: M.K. Šemetos g. 8, Vilnius	
Prezinsys	Inžinerinis topografinis planas M 1:500	
Objekto Nr.	Mapetelis	Lapų sk. / Nr.
	M 1:500	1/1
		Data
		2016-11

UAB „Kubinis metras“
Įm. kodas 303585398
Kalvarijų g. 1, Vilnius

Projektas:
VIENO BUTO GYVENAMOJO NAMO M. K. ŠEMETOS G. 8, VILNIUJE, STATYBOS PROJEKTAS
Žemės sklypo kad. Nr. 0101/0100:1124

A 2027	PV/PDV	J. Bajorūnaitė	2017-02	Brėžinio pavadinimas:	Laida
				SKLYPO AUKŠČIŲ PLANAS M 1:250	O
Etapas	Statytojas:	Žymuo:	Formatas	Lapas	Lapų
PP	DARIUS GRONDSKIS	121-20160922-PP-SP-02	A3	1	1

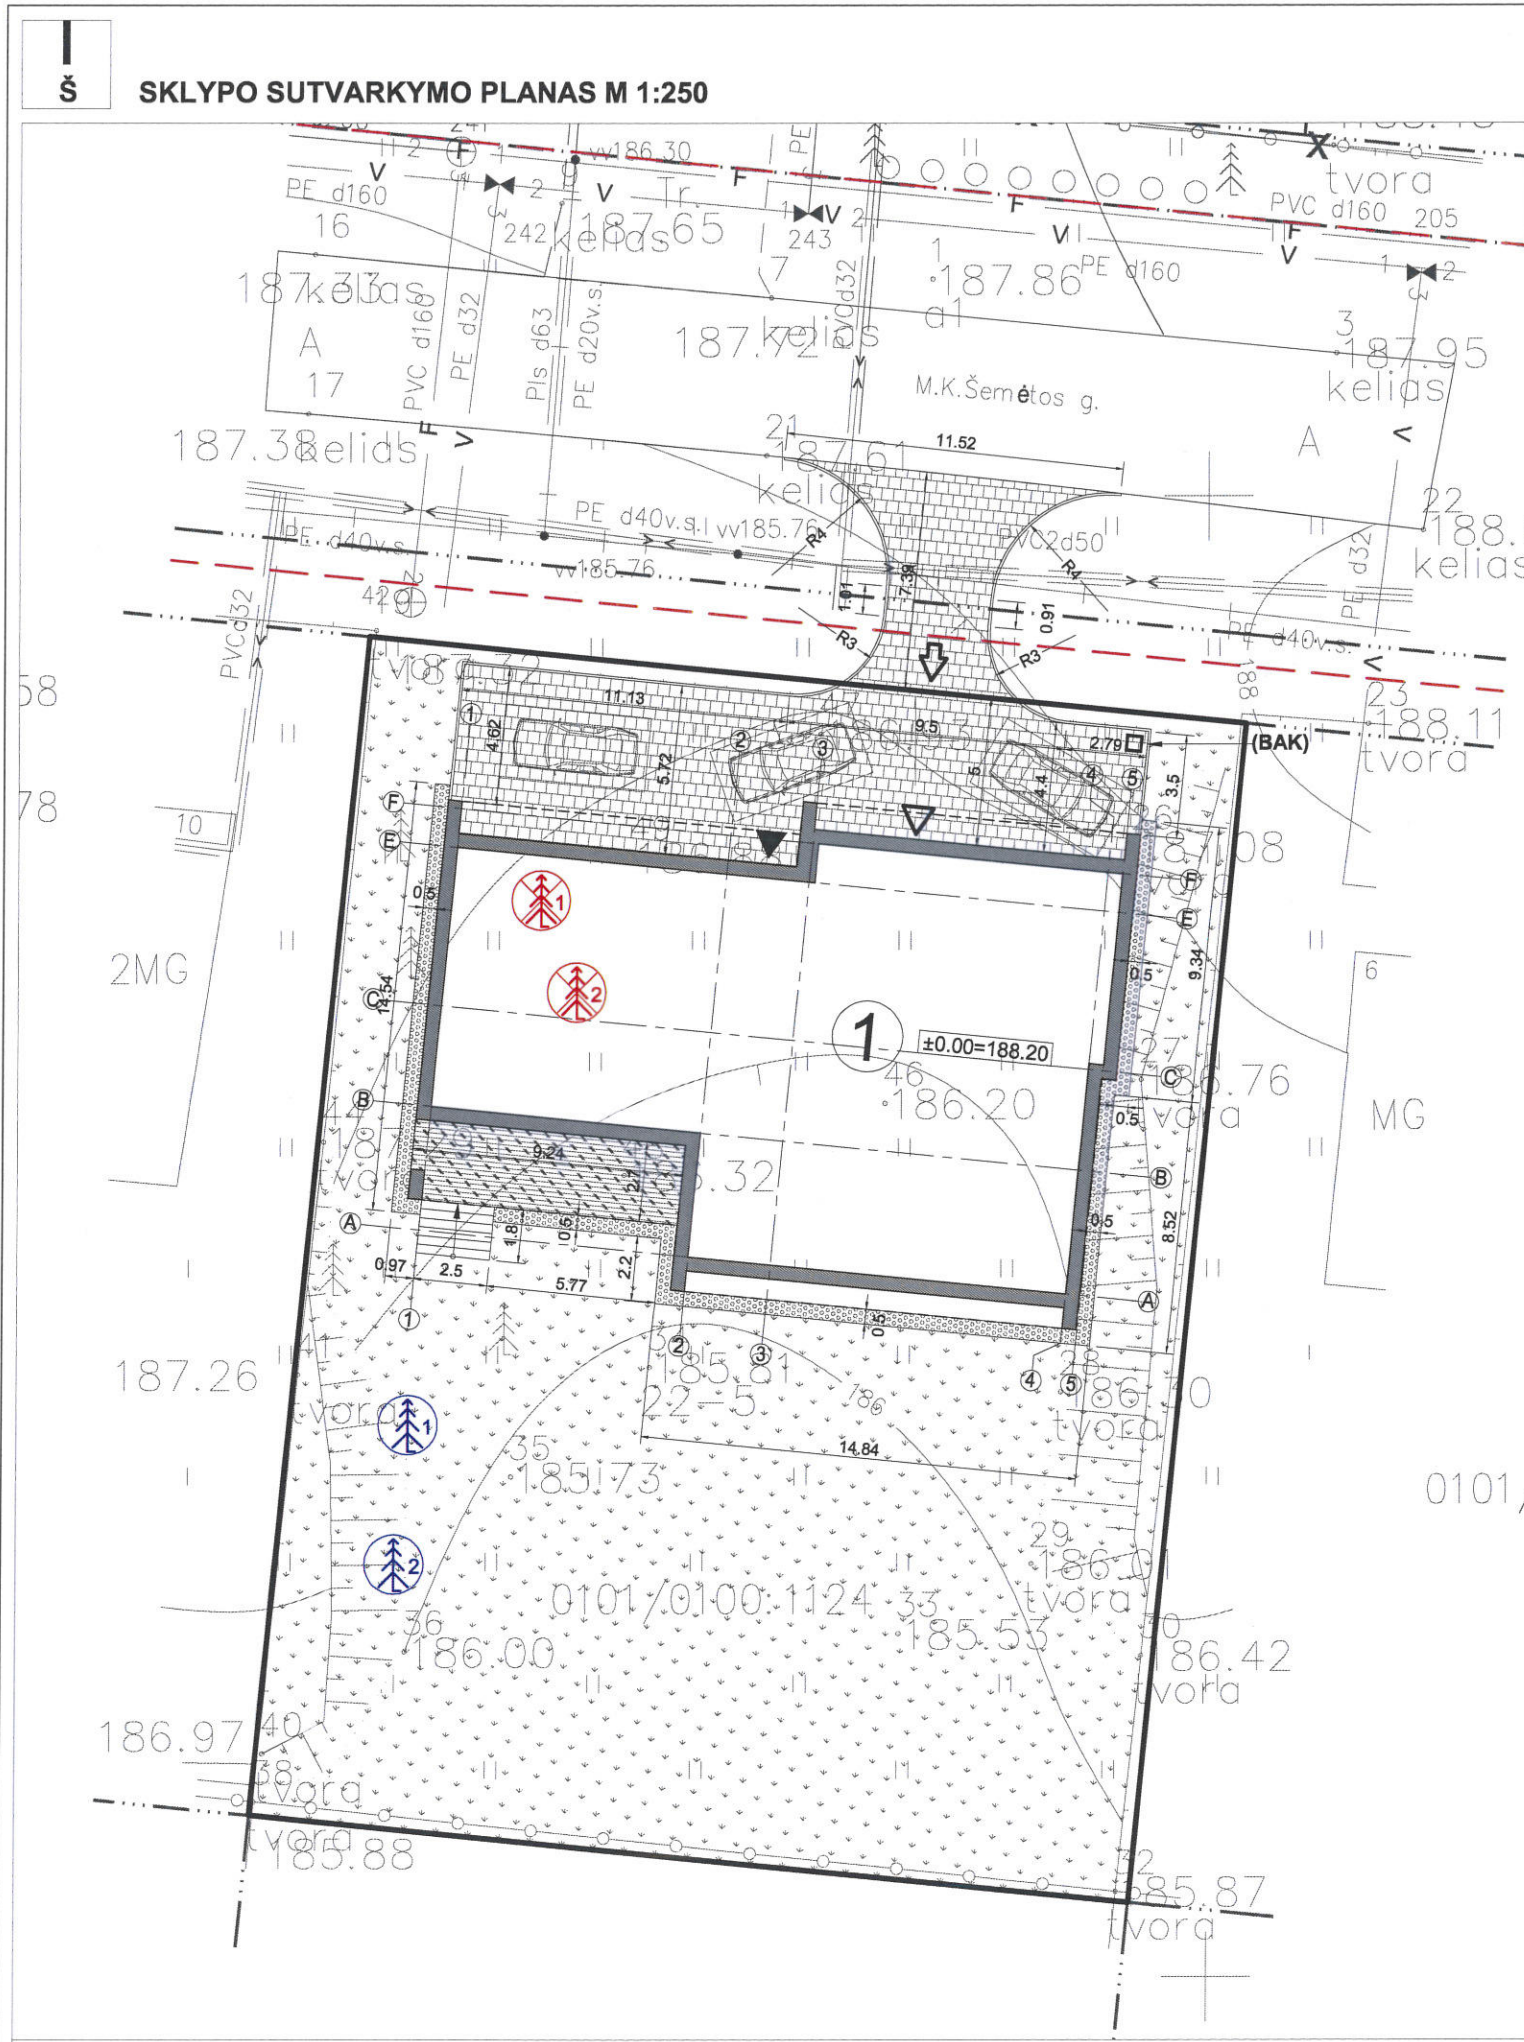


PASTABOS:


1. Vejai naudojamo žolių mišinio sudėtis: raudonasis eračyras (Festuca Rubra L.) - 30%, baltoji smilga (Agrostis Alba) - 10%, miglė paprastoji (Poa Pratensis) - 60%.
2. Projektuojamų dangų kiekiai ir geometrija tikslinami statybos metu.
3. Matmenys yra duoti metrais.

SKLYPO KAD. NR. 0101/0100:1124 BENDRIEJI DUOMENYS:
 Sklypo plotas: 1200 m², sklypo užstatymo intensyvumas: 21%, sklypo užstatymo tankumas: 30%.

ĮVAŽIAVIMO Į SKLYPĄ DETALĖ M 1:20

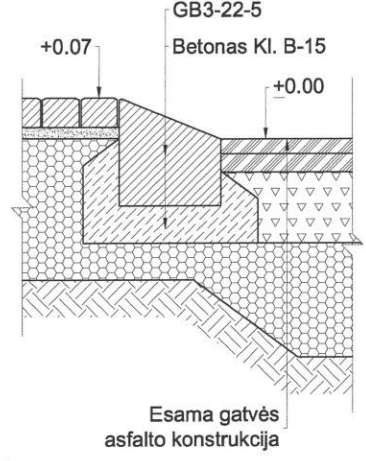

PRINCIPINĖ TRINKELIŲ DANGOS ĮRENGIMO DETALĖ M 1:20

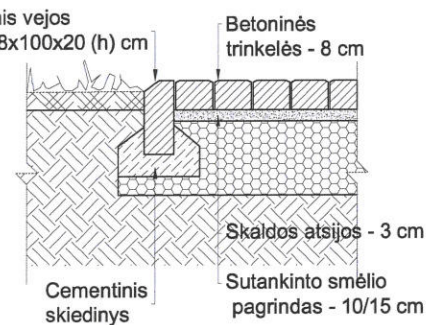

Esamų požeminių tinklų sutiklinimai

Eil.Nr.	Įstaigos pavadinimas	Data	Pavardė	Paršas	Pastabos
1	AB "TEOLT"	2016.11.28	R. Zabuška		
2	UAB "Vilnius energija"	2016.11.28	R. Zabuška		
3	UAB "VGAET"	2016.11.29	R. Zabuška		
4	AB "Energijos skirstymo operatorius"	2016.11.29	L. Šaukštas		
5	UAB "VVT"	2016.11.29	P. Pranas		
6	AB "Litgrid"	2016.11.28	S. Mikšius		
7	UAB "Skaidula"	2016.11.29	S. Pacheco		
8	Vilniaus miesto savivaldybės Miesto planavimo departamento Žemės duomenų skyrius	2016.11.28	R. B. Čiuladaitis		



Koordinatų sistema: LKS-94
 Aukščių sistema: L.AS07


PARFISOS PAVARDŲ PARASAS

GEO FORTA UAB "GEOFORTA"

OBJEKTAS: M.K. Šemetos g. 8, Vilnius

Režinyvis: Inžinierinis topografinis planas M 1:500

Objektu Nr.	Manstelis	Lapy sk. Nr.	Data
	M 1:500	1/1	2016-11

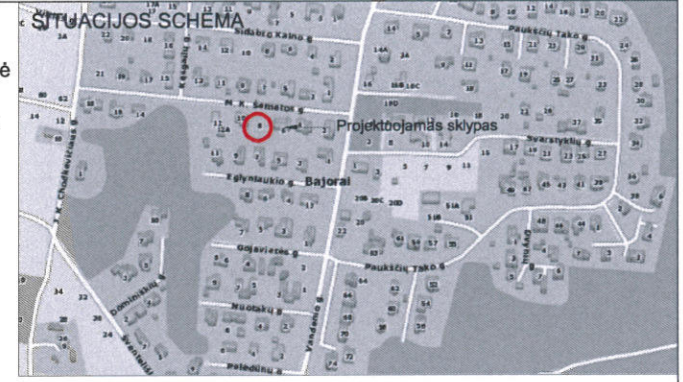

EKPLIKACIJA:
 1. Projektuojamas vieno buto gyvenamasis namas, neypatingas statinys


SUTARTINIAI ŽYMĖJIMAI:

- Projektuojamo sklypo ribos
- Gretimų sklypų ribos
- █ Projektuojami pastatai
- - - Projektuojamų pastatų stogų projekcijos
- ▲ Projektuojamas įėjimas į pastatą
- △ Projektuojamas įvažiavimas į garažą
- ↻ Projektuojamas įvažiavimas į sklypą
- ⊞ Projektuojamos parkavimo vietos sklype
- ⊗ Perkeliami esami medžiai
- ⊕ Perkeliamų medžių naujos vietos sklype
- ▤ Projektuojama betoninių trinkelė danga
- ▥ Plautų akmenėlių nuogrįstė
- ▧ Projektuojama terasinių lentų danga
- ▨ Projektuojama vejos danga
- ▩ Projektuojami vejos bortai
- BAK Buitinių atliekų konteinerio vieta ant vandeniui nelaidžios dangos

PERKELIAMŲ MEDŽIŲ EKSPLIKACIJA:




1. Pušis, h=2.2 m, diametras: 0.20m;
2. Pušis, h=1.8 m, diametras: 0.18 m;

UAB „Kubinis metras“ Įm. kodas 303585398 Kalvarijų g. 1, Vilnius		Projektas: VIENO BUTO GYVENAMOJO NAMO M. K. ŠEMETOS G. 8, VILNIUJE, STATYBOS PROJEKTAS Žemės sklypo kad. Nr. 0101/0100:1124	
A 2027	PV/PDV	J. Bajorūnaitė	2017-02
Etapas		Statytojas:	Žymuo:
PP		DARIUS GRONDSKIS	121-20160922-PP-SP-03
		Laida	O
		Formatas	Lapas
		A3	1
		Lapy	1



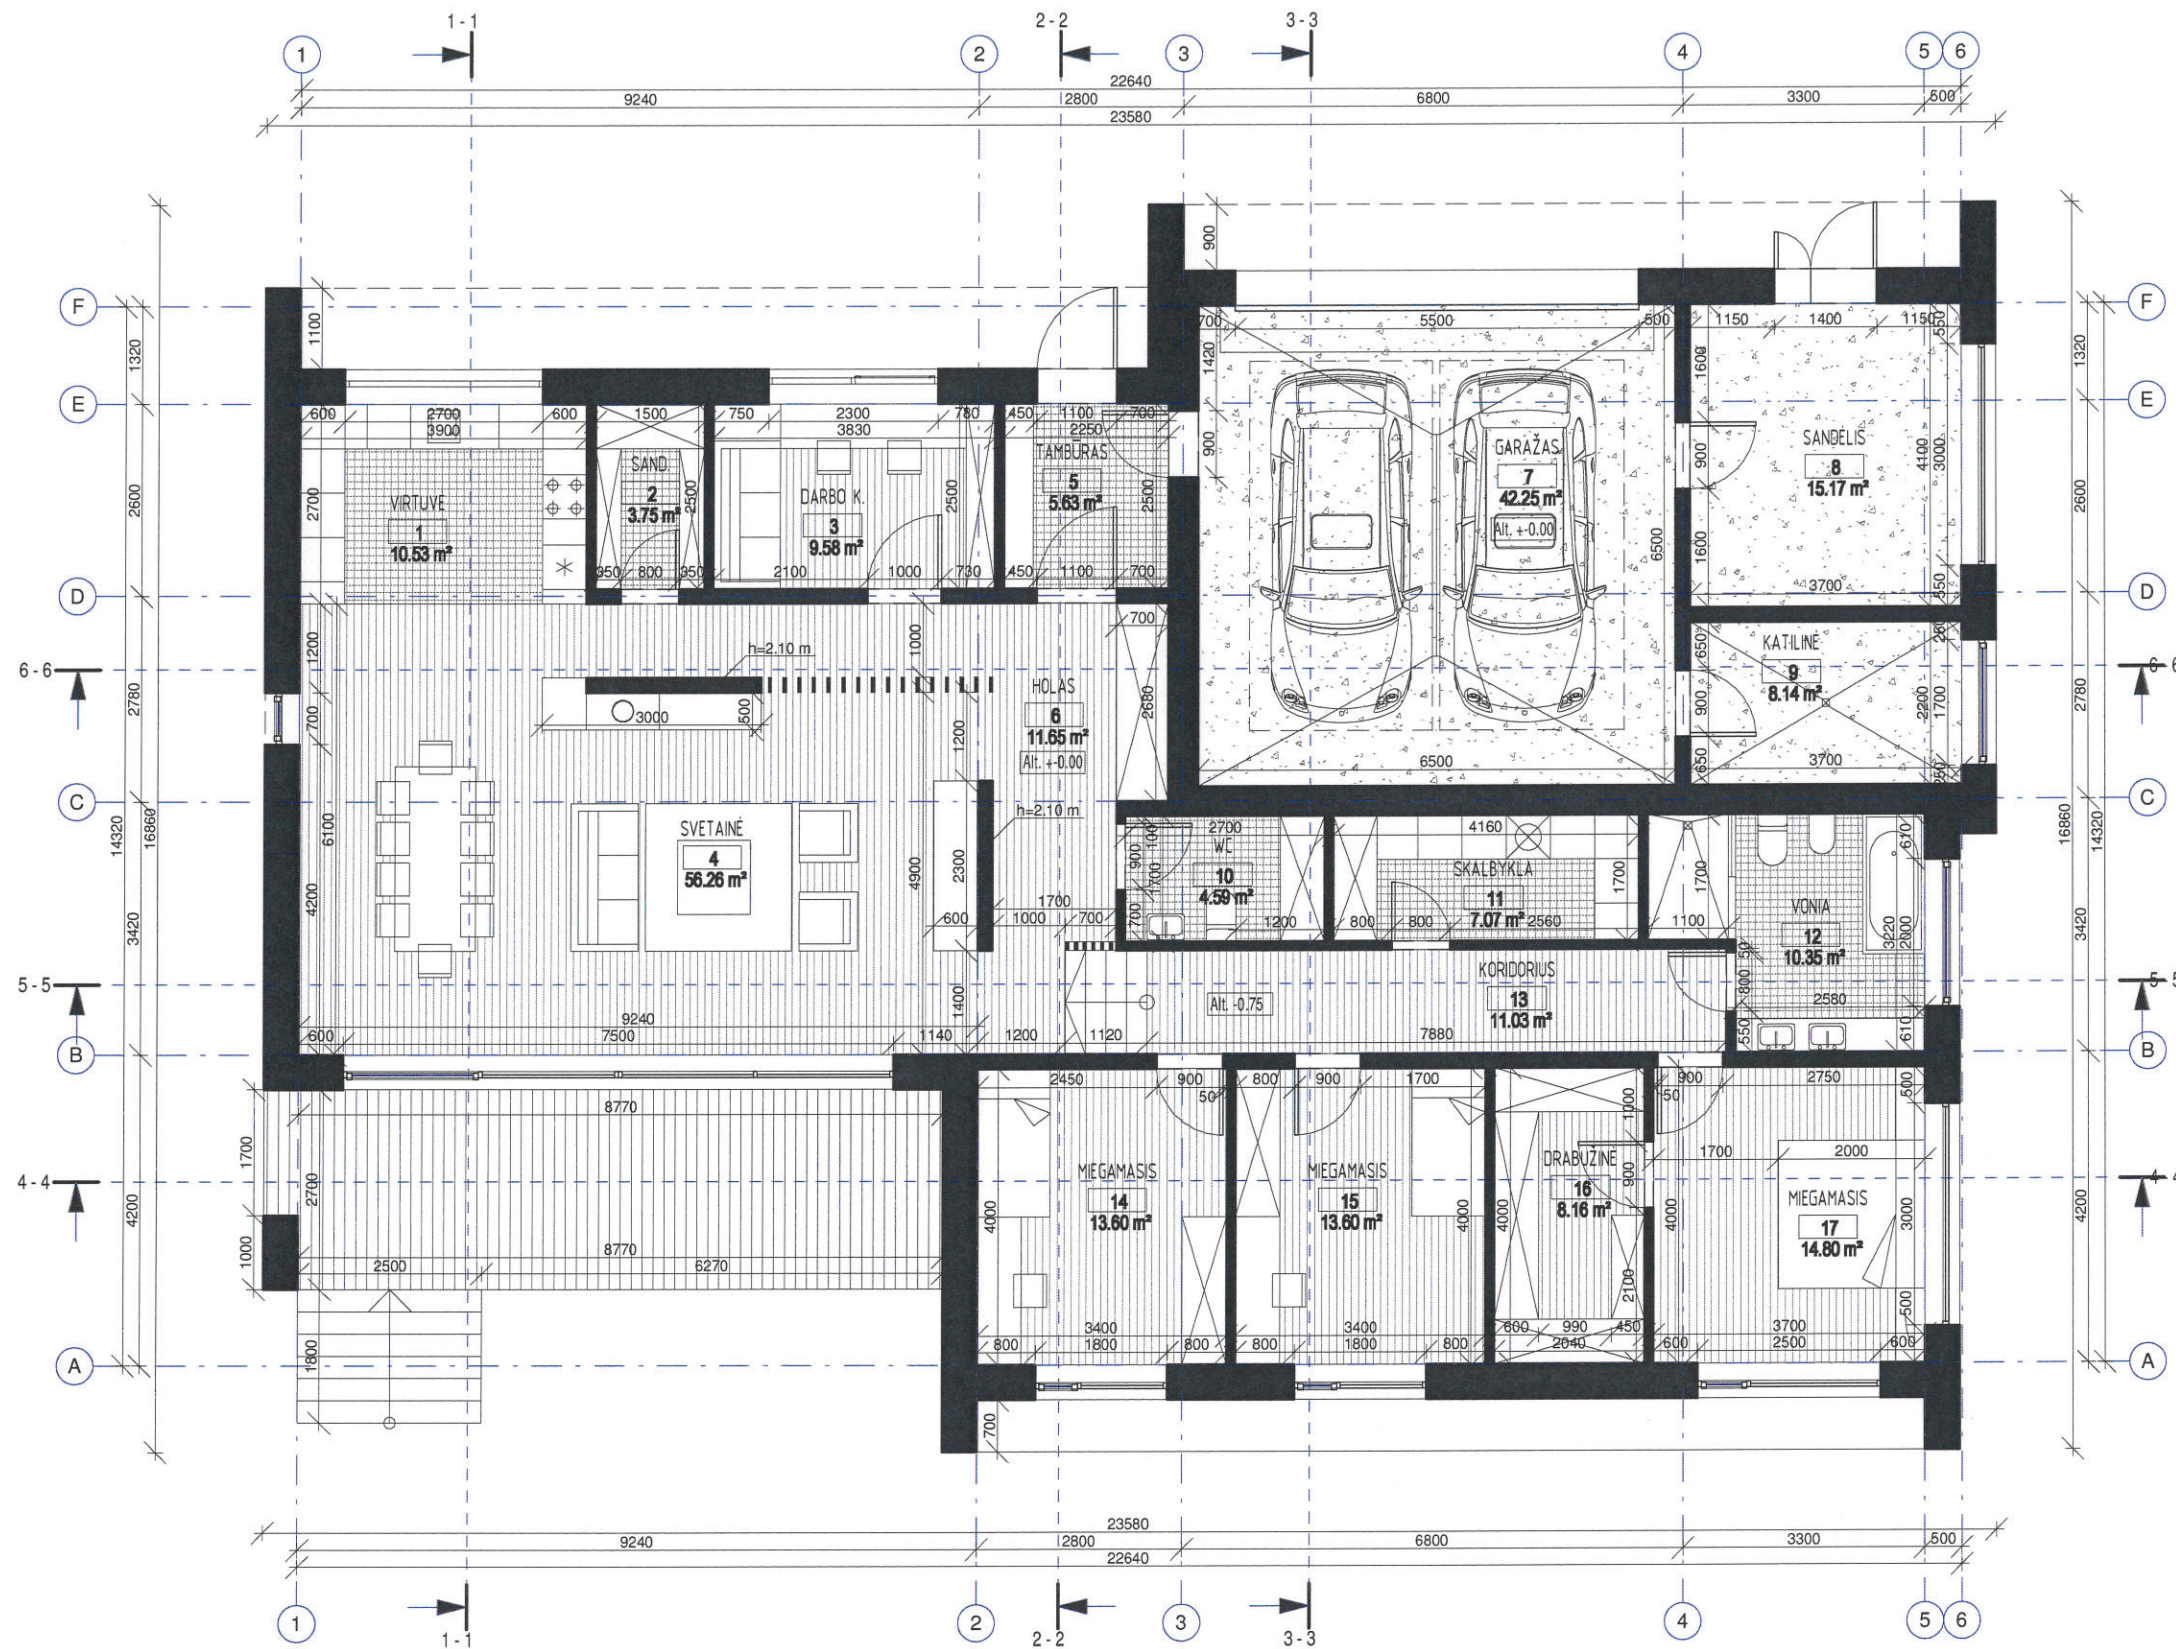



_Patalpų eksplicacija		
N.r.	Patalpa	Plotas
1	VIRTUVĖ	10.53 m ²
2	SAND.	3.75 m ²
3	DARBO K.	9.58 m ²
4	SVETAINĖ	56.26 m ²
5	TAMBŪRAS	5.63 m ²
6	HOLAS	11.65 m ²
7	GARAŽAS	42.25 m ²
8	SANDĖLIS	15.17 m ²
9	KATILINĖ	8.14 m ²
10	WC	4.59 m ²
11	SKALBYKLA	7.07 m ²
12	VONIA	10.35 m ²
13	KORIDORIUS	11.03 m ²
14	MIEGAMASIS	13.60 m ²
15	MIEGAMASIS	13.60 m ²
16	DRABUŽINĖ	8.16 m ²
17	MIEGAMASIS	14.80 m ²
		246.15 m ²



	UAB "Kubinis metras" Įm. kodas 303585398 Kalvarijų g. 1, Vilnius +370 600 445 46 info@m3a.lt		STATINIO PAVADINIMAS: VIENBUČIO GYVENAMOJO NAMO M. K. ŠEMETOS G. 8, VILNIAUS M. STATYBOS PROJEKTAS		
	A 2027 004223	PV PDV	J. BAJORŪNAITĖ M. KAUČIKAITĖ	20170130 20170130	BRĖŽINIO PAVADINIMAS: 1 aukšto planas
ETAPAS PP	STATYTOJAS: DARIUS GRONDSKIS		BRĖŽINIO ŽYMUO: 121-20160922-PP- SA-01	M 1 : 100 LAPAS 1	LAIDA 0 LAPŲ 1

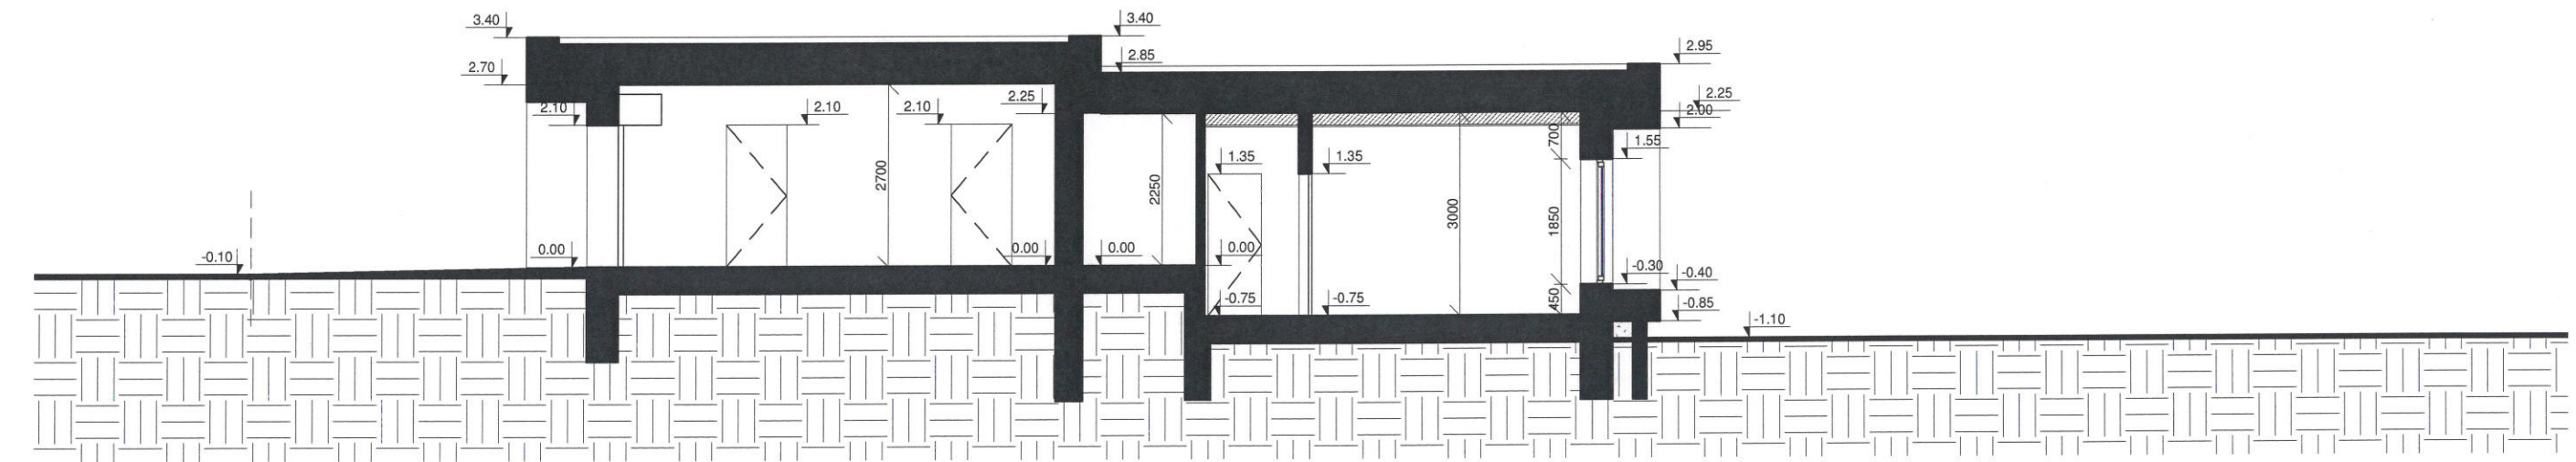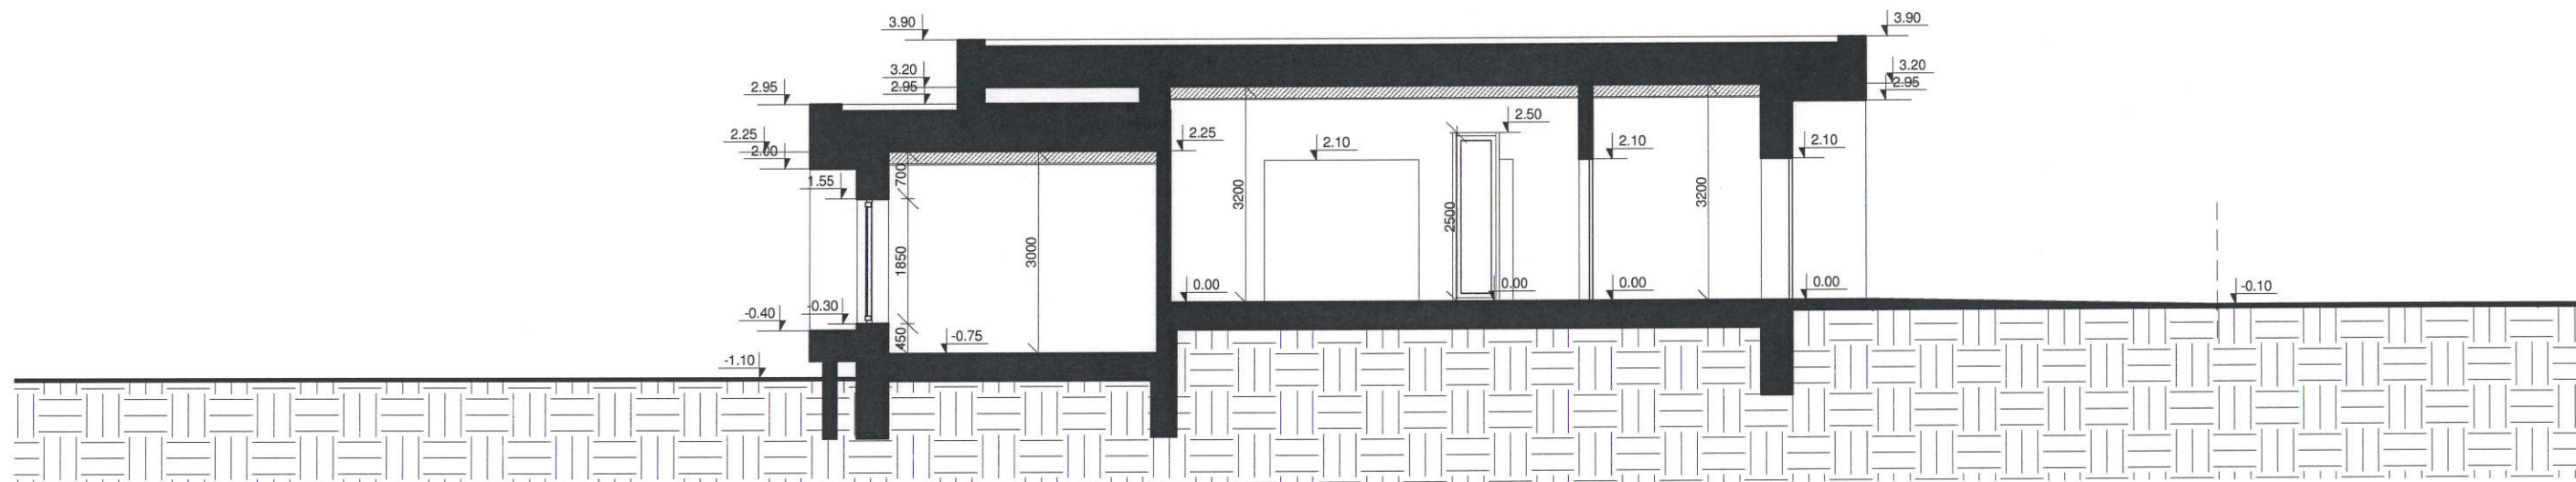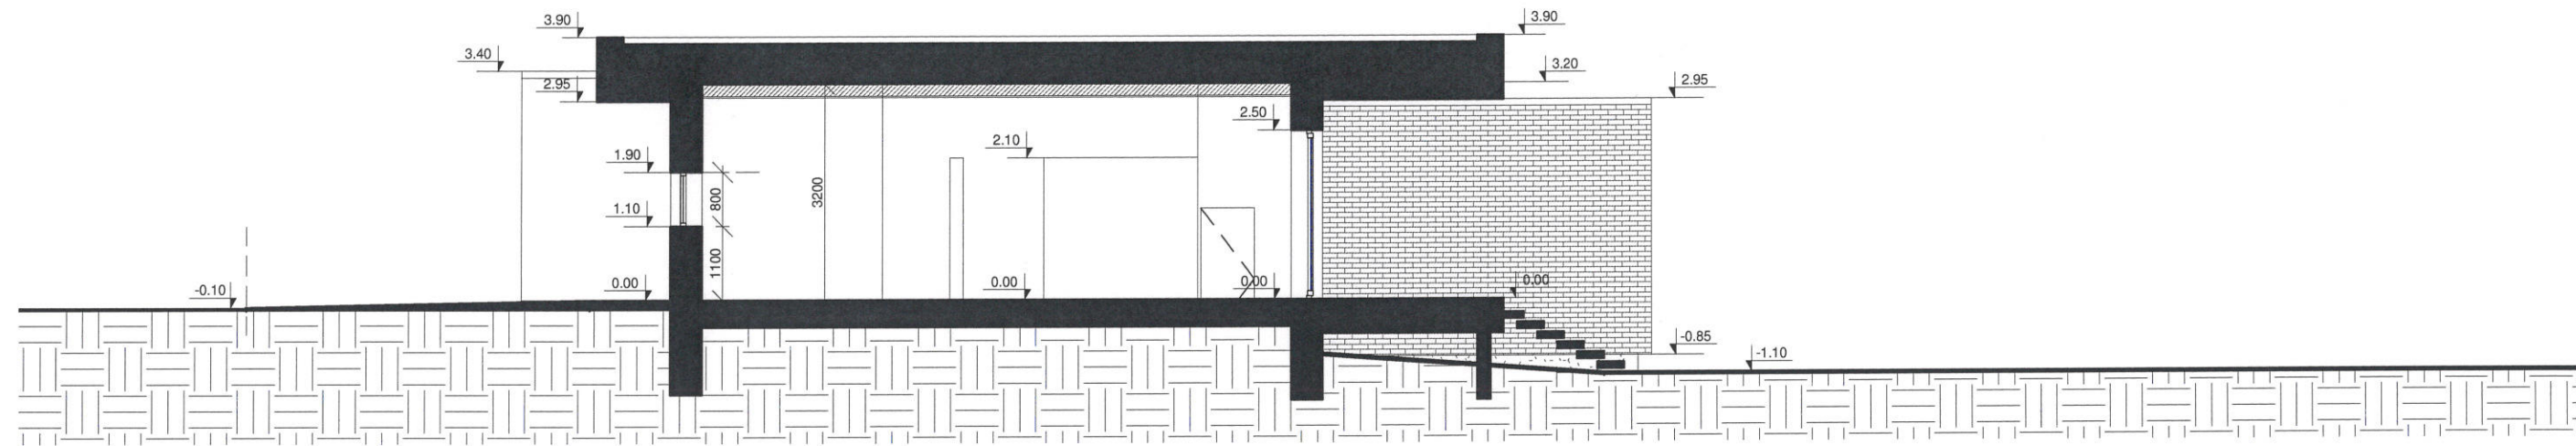


 UAB "Kubinis metras" Įm. kodas 303585398 Kalvarijų g. 1, Vilnius +370 600 445 46 info@m3a.lt		STATINIO PAVADINIMAS: VIENBUČIO GYVENAMOJO NAMO M. K. ŠEMETOS G. 8, VILNIAUS M. STATYBOS PROJEKTAS			
A 2027	PV	J. BAJORŪNAITĖ	20170130	BRĖŽINIO PAVADINIMAS: M 1 : 100 Pjūviai 1-1, 2-2, 3-3 LAIDA 0	
004223	PDV	M. KAUČIKAITĖ	20170130		
ETAPAS	STATYTOJAS:		BRĖŽINIO ŽYMUO:	LAPAS	LAPŲ
PP	DARIUS GRONDSKIS		121-20160922-PP- SA-03	1	1

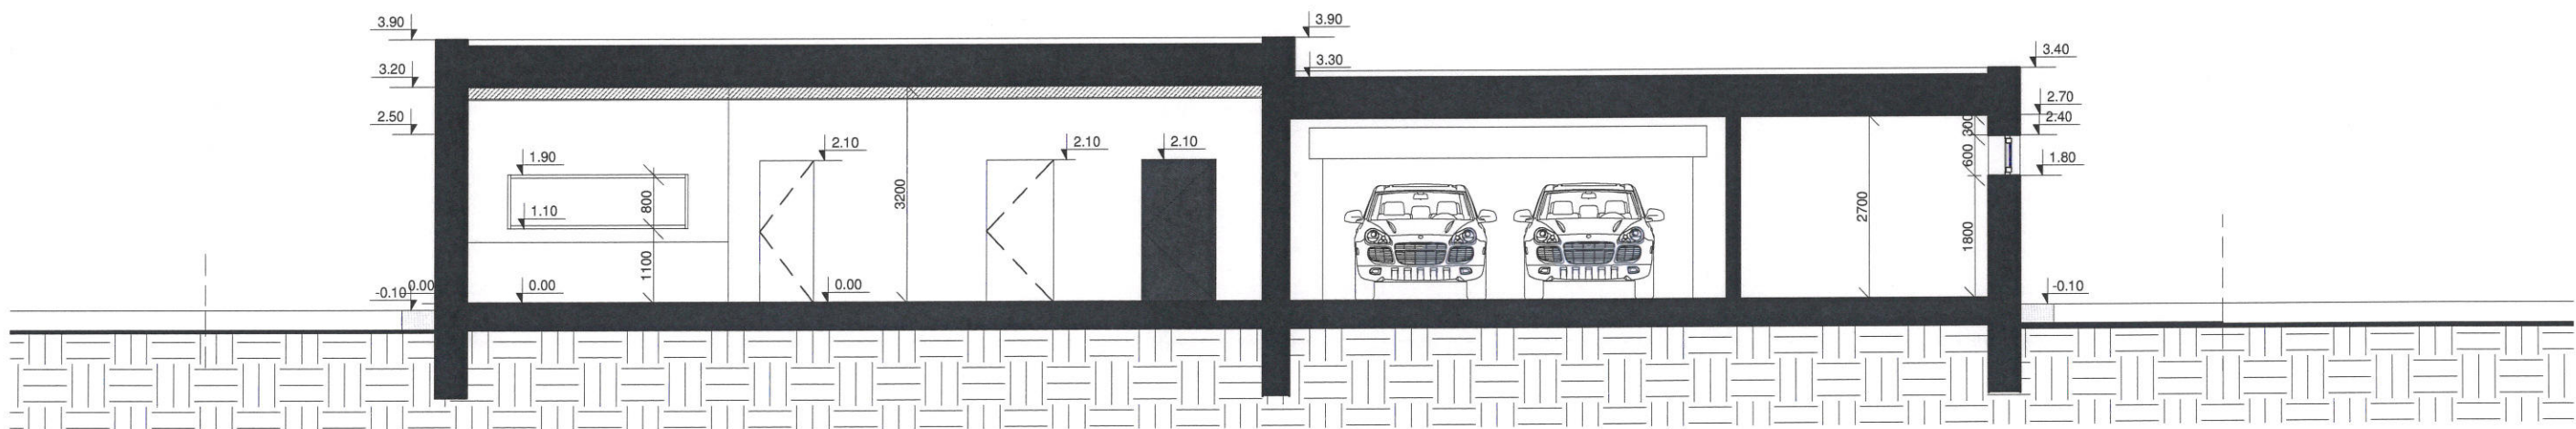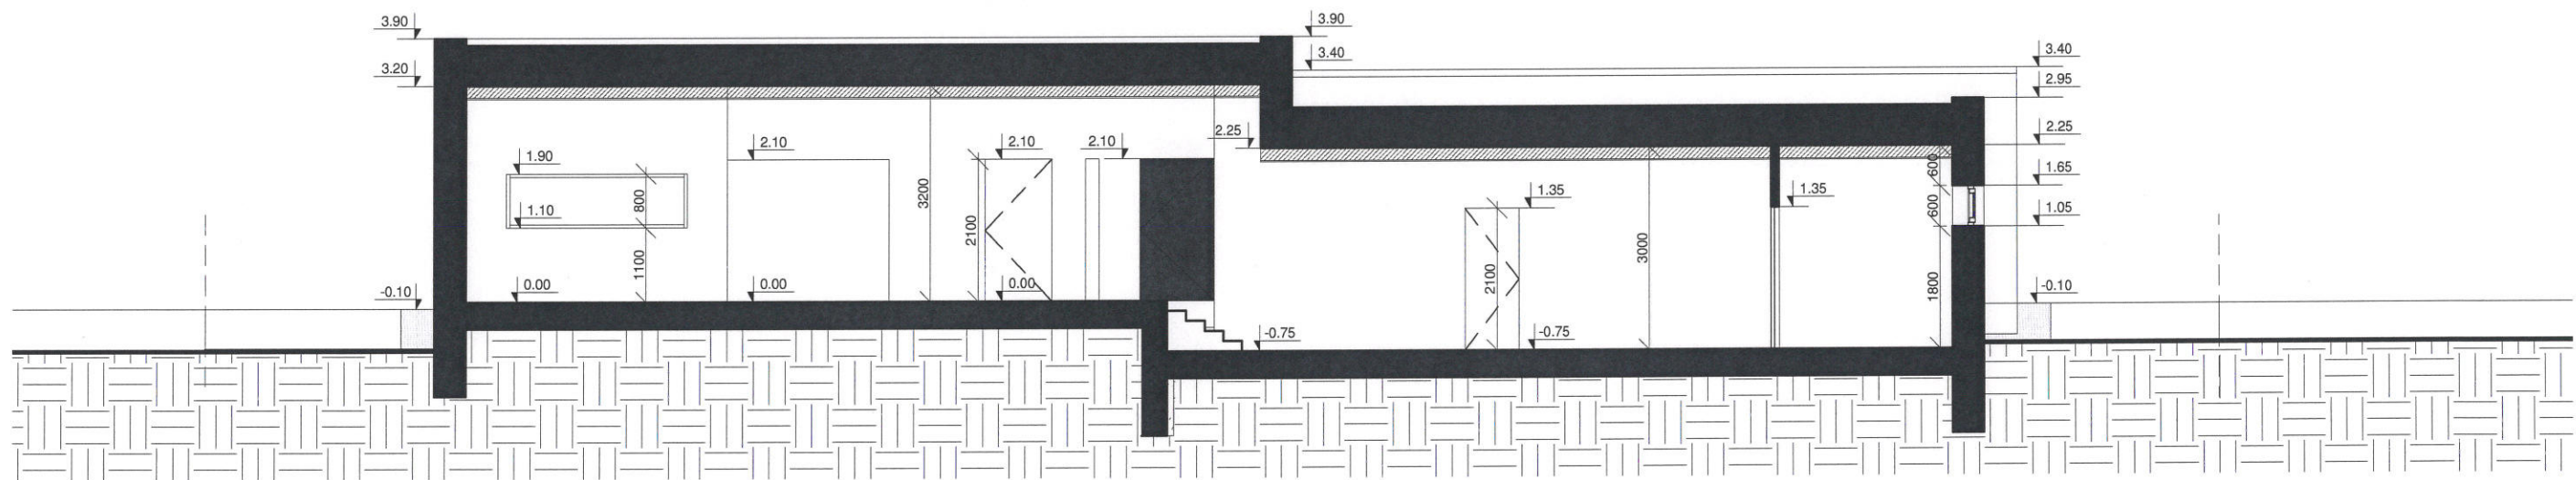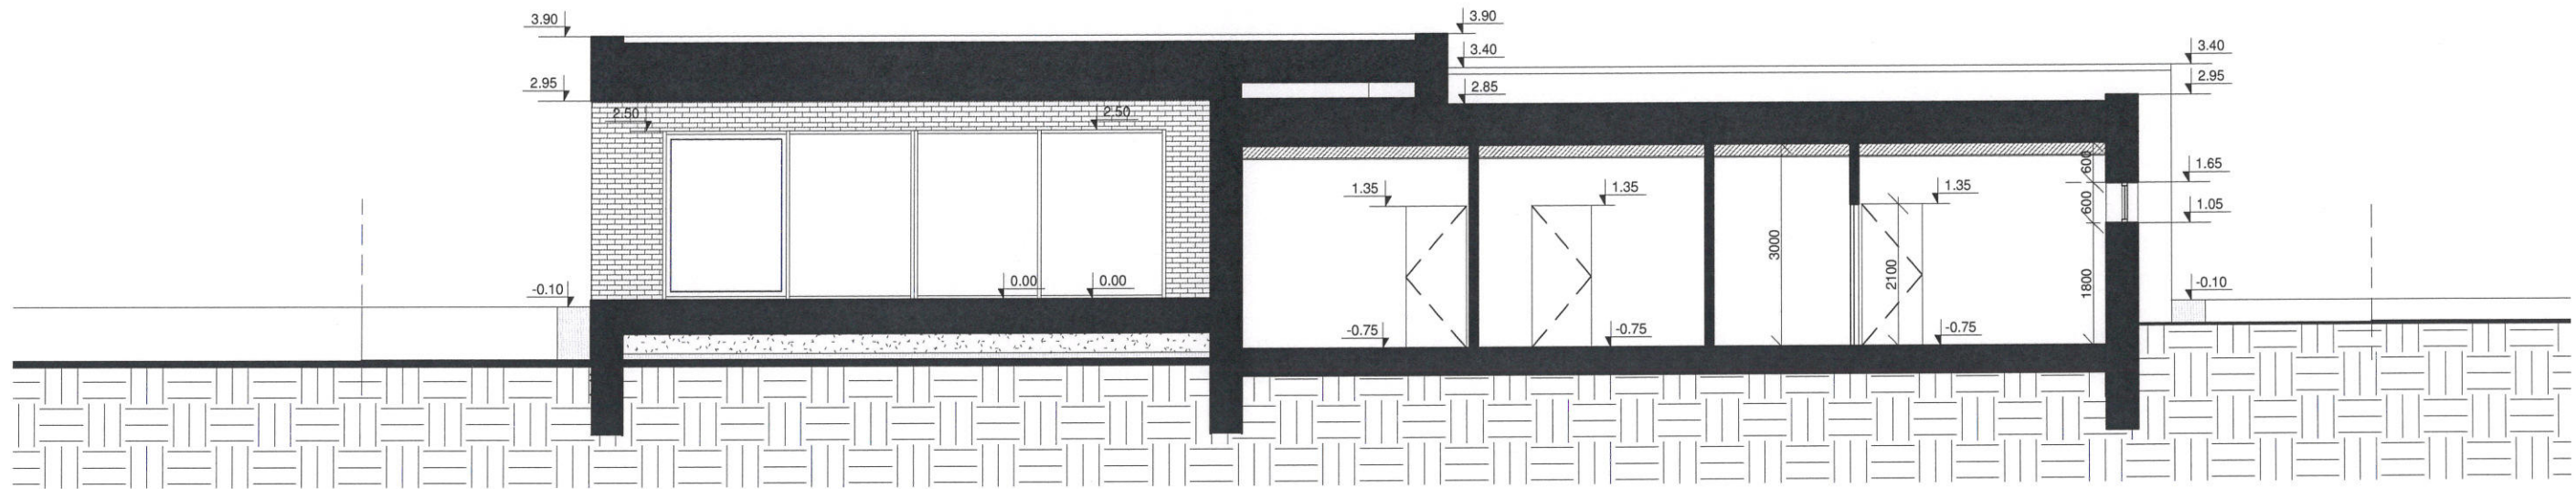

 UAB "Kubinis metras" Įm. kodas 303585398 Kalvarijų g. 1, Vilnius +370 600 445 46 info@m3a.lt		STATINIO PAVADINIMAS: VIENBUČIO GYVENAMOJO NAMO M. K. ŠEMETOS G. 8, VILNIAUS M. STATYBOS PROJEKTAS			
A 2027	PV	J. BAJORŪNAITĖ	20170130	BRĖŽINIO PAVADINIMAS: Pjūviai 4-4, 5-5, 6-6 M 1 : 100 LAIDA 0	
004223	PDV	M. KAUČIKAITĖ	20170130		
ETAPAS	STATYTOJAS:		BRĖŽINIO ŽYMUO:	LAPAS	LAPŲ
PP	DARIUS GRONDSKIS		121-20160922-PP- SA-04	1	1

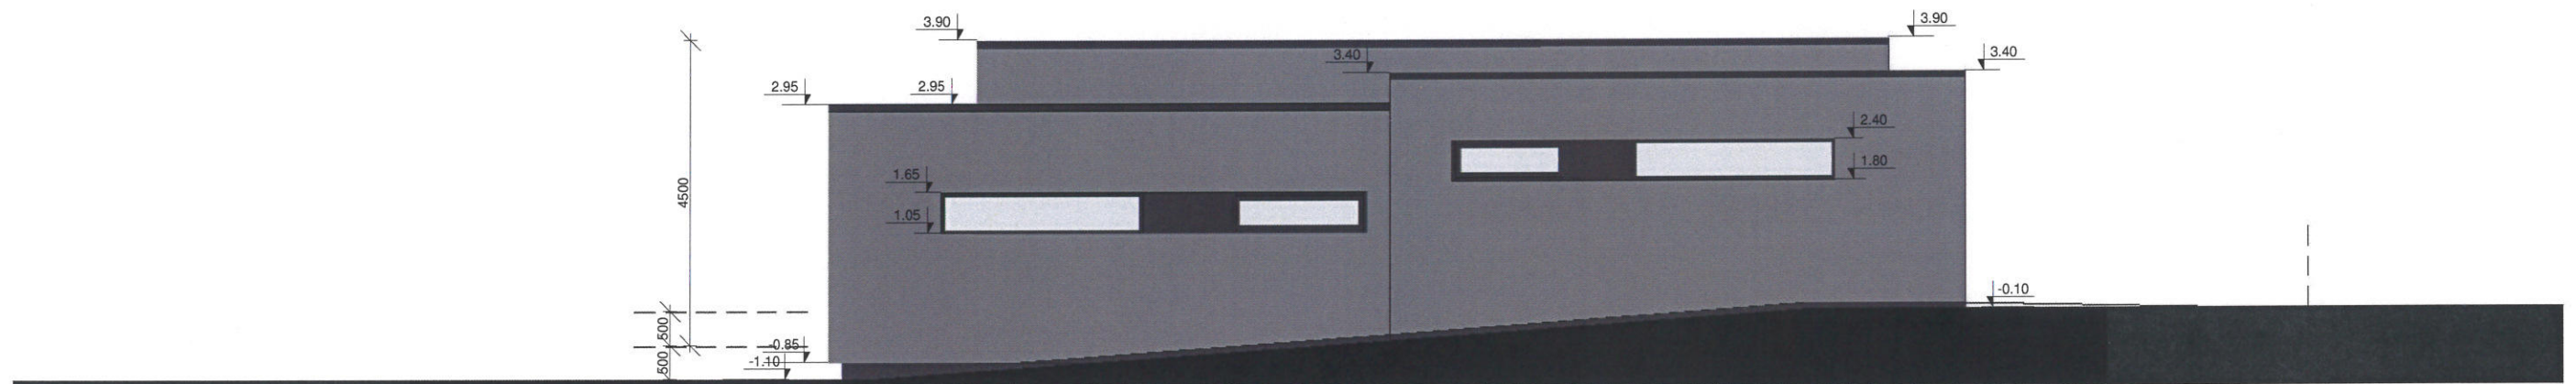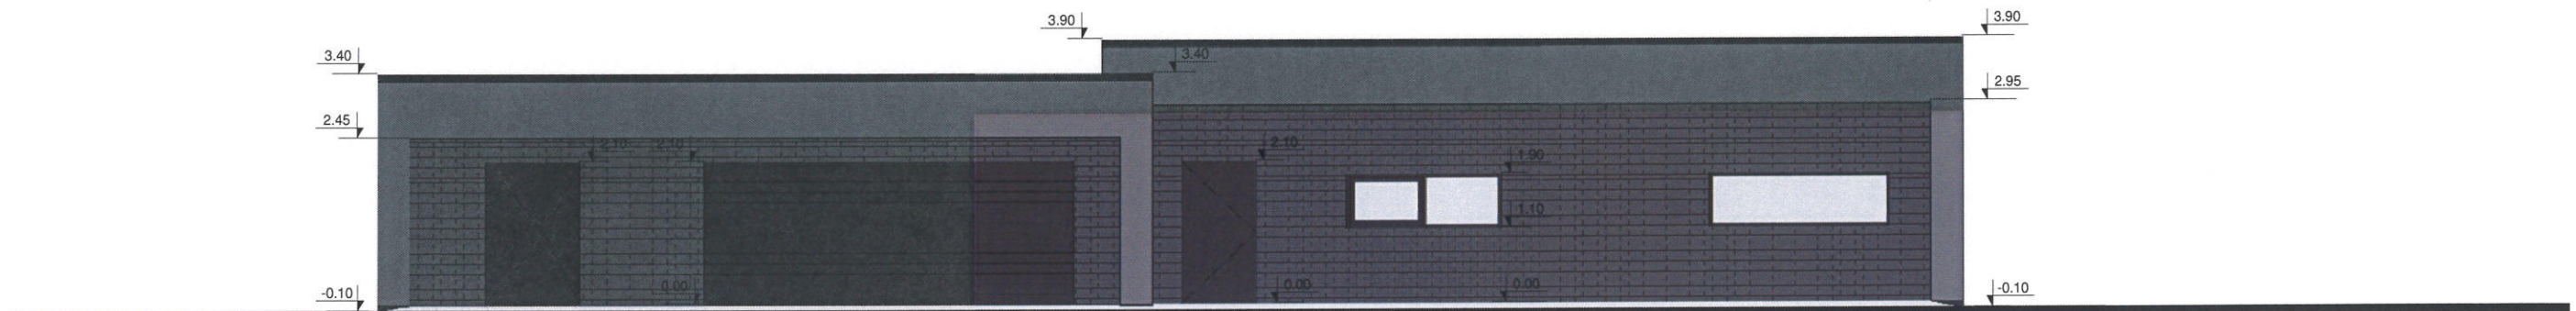

 UAB "Kubinis metras" Įm. kodas 303585398 Kalvarijų g. 1, Vilnius +370 600 445 46 info@m3a.lt				STATINIO PAVADINIMAS: VIENBUČIO GYVENAMOJO NAMO M. K. ŠEMETOS G. 8, VILNIAUS M. STATYBOS PROJEKTAS		
A 2027	PV	J. BAJORŪNAITĖ	20170130	BRĖŽINIO PAVADINIMAS:	M 1 : 100	LAIDA
004223	PDV	M. KAUČIKAITĖ	20170130			
ETAPAS	STATYTOJAS:			BRĖŽINIO ŽYMUO:	LAPAS	LAPŲ
PP	DARIUS GRONDSKIS			121-20160922-PP- SA-05	1	1

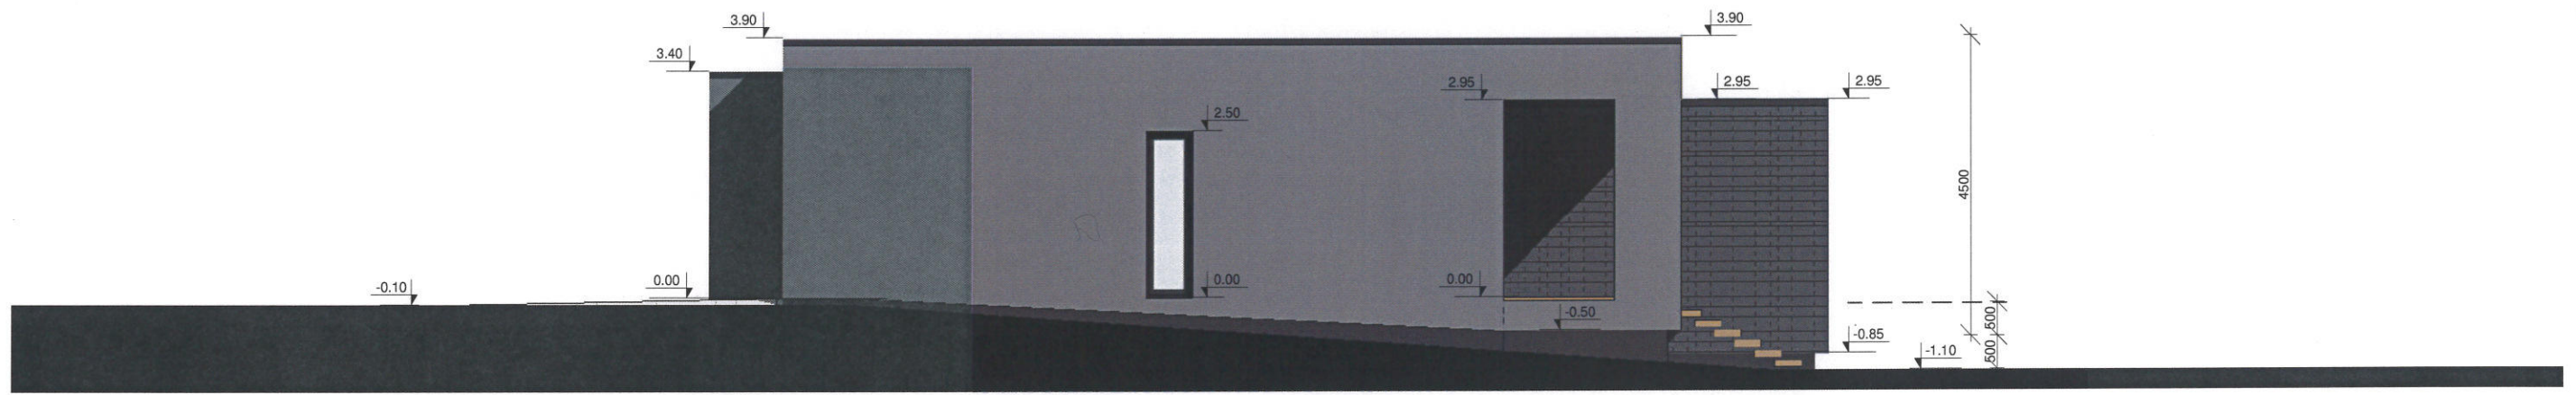

 UAB "Kubinis metras" Įm. kodas 303585398 Kalvarijų g. 1, Vilnius +370 600 445 46 info@m3a.lt				STATINIO PAVADINIMAS: VIENBUČIO GYVENAMOJO NAMO M. K. ŠEMETOS G. 8, VILNIAUS M. STATYBOS PROJEKTAS		
A 2027	PV	J. BAJORŪNAITĖ	20170130	BRĖŽINIO PAVADINIMAS:	M 1 : 100	LAIDA
004223	PDV	M. KAUČIKAITĖ	20170130			
ETAPAS	STATYTOJAS:			BRĖŽINIO ŽYMUO:	LAPAS	LAPŲ
PP	DARIUS GRONDSKIS			121-20160922-PP- SA-06	1	1



		UAB "Kubinis metras" Įm. kodas 303585398 Kalvarijų g. 1, Vilnius +370 600 445 46 info@m3a.lt		STATINIO PAVADINIMAS: VIENBUČIO GYVENAMOJO NAMO M. K. ŠEMETOS G. 8, VILNIAUS M. STATYBOS PROJEKTAS	
A 2027	PV	J. BAJORŪNAITĖ	20170130	BRĖŽINIO PAVADINIMAS:	M LAIDA
004223	PDV	M. KAUČIKAITĖ	20170130	Pastato vizualizacija	0
ETAPAS	STATYTOJAS:			BRĖŽINIO ŽYMUO:	LAPAS LAPŲ
PP	DARIUS GRONDSKIS			121-20160922-PP- SA-07	1 1



		UAB "Kubinis metras" Įm. kodas 303585398 Kalvarijų g. 1, Vilnius +370 600 445 46 info@m3a.lt		STATINIO PAVADINIMAS: VIENBUČIO GYVENAMOJO NAMO M. K. ŠEMETOS G. 8, VILNIAUS M. STATYBOS PROJEKTAS		
A 2027	PV	J. BAJORŪNAITĖ	20170130	BRĖŽINIO PAVADINIMAS: Pastato vizualizacija	M	LAI DA
004223	PDV	M. KAUČIKAITĖ	20170130		0	
ETAPAS	STATYTOJAS:			BRĖŽINIO ŽYMUO:	LAPAS	LAPŲ
PP	DARIUS GRONDSKIS			121-20160922-PP- SA-08	1	1



		UAB "Kubinis metras" Įm. kodas 303585398 Kalvarijų g. 1, Vilnius +370 600 445 46 info@m3a.lt		STATINIO PAVADINIMAS: VIENBUČIO GYVENAMOJO NAMO M. K. ŠEMETOS G. 8, VILNIAUS M. STATYBOS PROJEKTAS	
A 2027	PV	J. BAJORŪNAITĖ		20170130	BRĖŽINIO PAVADINIMAS: M LAIDA Pastato vizualizacija 0
004223	PDV	M. KAUČIKAITĖ		20170130	
ETAPAS	STATYTOJAS:		BRĖŽINIO ŽYMUO:		LAPAS LAPŲ
PP	DARIUS GRONDSKIS		121-20160922-PP- SA-09		1 1