

<b>OBJEKTAS</b>	:	<b>VIENBUČIO GYVENAMOJO NAMO LEKĖČIŲ G. 41, KAUNE, STATYBOS PROJEKTAS</b>
<b>ADRESAS</b>	:	<b>LEKĖČIŲ G. 41, KAUNAS</b>
<b>STATYTOJAS</b>	:	<b>SAULIUS MILIŠAUSKAS, INDRĖ MILIŠAUSKIENĖ</b>
<b>STADIJA</b>	:	<b>PROJEKTINIAI PASIŪLYMAI</b>
<b>KATEGORIJA</b>	:	<b>NEYPATINGAS STATINYS</b>
<b>DALIS</b>	:	<b>SKLYPO PLANAS, ARCHITEKTŪRA</b>
<b>OBJEKTO NUMERIS</b>	:	<b>0400</b>
<b>PROJEKTUOTOJAS</b>	:	<b>UAB ARCHITEKTŲ BIURAS G. NATKEVIČIUS IR PARTNERIAI</b>
<b>TOMAS</b>	:	<b>I</b>

<b>DIREKTORIUS</b>		<b>G. NATKEVIČIUS</b>
<b>PROJEKTO VADOVAS</b>	<b>A1923</b>	<b>T. JŪRAS</b>
<b>ĮONĖS ` REGISTRAVIMO PAŽYMĖJIMO NUMERIS</b>	<b>028885</b>	

VIENBUČIO GYVENAMOJO NAMO LEKĖČIŲ G. 41, KAUNE,  
STATYBOS PROJEKTAS

## PROJEKTINIAI PASIŪLYMAI

## AIŠKINAMASIS RAŠTAS

## PAŽINTINIAI DUOMENYS

- **Statybos pavadinimas.** Vienbučio gyvenamojo namo Lekėčių g. 41, Kaune, statybos projektas.
- **Statytojas (užsakovas).** Saulius Milišauskas, Indrė Milišauskienė.
- **Projektuotojas.** Projektinius pasiūlymus parengė UAB Architektų biuras G.Natkevičius ir partneriai. Projekto vadovas - Tomas Jūras (kvalifikacijos atestatas Nr. A1923); architektūrinės dalies vadovas - Gintautas Natkevičius (architekto kvalifikacijos atestatas Nr.A189).
- **Objekto teritorija.** Pastatas projektuojamas žemės sklype Lekėčių g. 41, Kaune. Sklypo kadastrinis Nr. 1901/0231:42, pagrindinė tikslinė žemės sklypo naudojimo paskirtis – kita, naudojimo būdas – gyvenamosios teritorijos, naudojimo pobūdis – mažaaukščių gyvenamųjų namų statybos, sklypo plotas - 960 m<sup>2</sup>.

Sklype buvę statiniai, gyvenamasis namas su pagalbinio ūkio paskirties pastatu, nugriauti.

Tvarkoma teritorija šiaurinėje pusėje ribojasi su Rožių gatve, rytinėje pusėje – su Lekėčių gatve, vakarinėje pusėje - su žemės sklypu adresu Rožių g. 30, pietvakarinėje pusėje – su žemės sklypu adresu Lekėčių g. 39.

Žemės sklypas nepatenka į nekilnojamųjų kultūros vertybių teritorijas ir į saugomas/Natura 2000 teritorijas. Už sklypo rytinėje pusėje esančios Lekėčių gatvės prasideda Jiesios kraštovaizdžio draustinis ir Natura 2000 teritorija – Jiesios upė ir jos slėniai, kurios saugojimo tikslas – Griovių ir šlaitų miškai, Purpurinis plokščiavabalis ir Ūdra.

Sklypui nustatytos specialiosios naudojimo sąlygos: elektros linijų apsaugos zonos.

## TRUMPAS PROJEKTINIŲ SPRENDINIŲ (PASIŪLYMŲ) APRAŠYMAS

Pastato paskirtis – gyvenamosios paskirties (vieno buto) pastatai (namai).

Statybos rūšis – nauja statyba.

Statinio kategorija - neypatingas statinys.

Pastatas projektuojamas netaisyklingos U formos su vidiniu kiemeliu, architektūriškai kylantis pietų kryptimi, iš vieno aukšto dalies nuožulniai pereinantis į dviejų aukštų pastatą. Projektuojamo pastato aukštis – 7,72 m, bendras plotas – 292,87 m<sup>2</sup>. Įėjimas ir įvažiavimas į garažą numatomas šiaurinėje pastato pusėje. Vakarinėje dalyje išdėstyta svetainė su valgomuoju ir virtuvės zona, pietvakarinėje dalyje – laiptai į antrą aukštą ir per abu aukštus išdėstyti miegamieji kambariai su drabužinėmis ir vonios kambariais. Visose pastato gyvenamosiose patalpose numatomi vitrininiai langai į vidinį kiemelį.

Pastato fasadai - natūralus betonas su aliuminio-stiklo konstrukcijų sistema, stogas – sutapdintas, su nuolydžiu.

Pastato eksploatacijai užtikrinti reikalingi inžineriniai tinklai bus jungiami prie magistralinių Kauno miesto inžinerinių tinklų.

Automobilių parkavimą planuojama spręsti įrengiant parkavimo vietas sklype bei pastato garaže.


Sklype medžiai kertami nebus.

## • Pagrindiniai techniniai rodikliai :

Pavadinimas	Mato vienetas	Kiekis
<b>SKLYPAS :</b>		
- sklypo plotas	m <sup>2</sup>	960
- sklypo užstatymo tankumas	%	29
- sklypo užstatymo intensyvumas	%	31
<b>PASTATAS :</b>		
- bendrasis plotas:	m <sup>2</sup>	292,87
- naudingasis plotas:	m <sup>2</sup>	292,87
- pastato tūris	m <sup>3</sup>	1475
- aukštų skaičius	vnt.	2
- pastato aukštis	m	7,72

Architektas

Gintautas Natkevičius

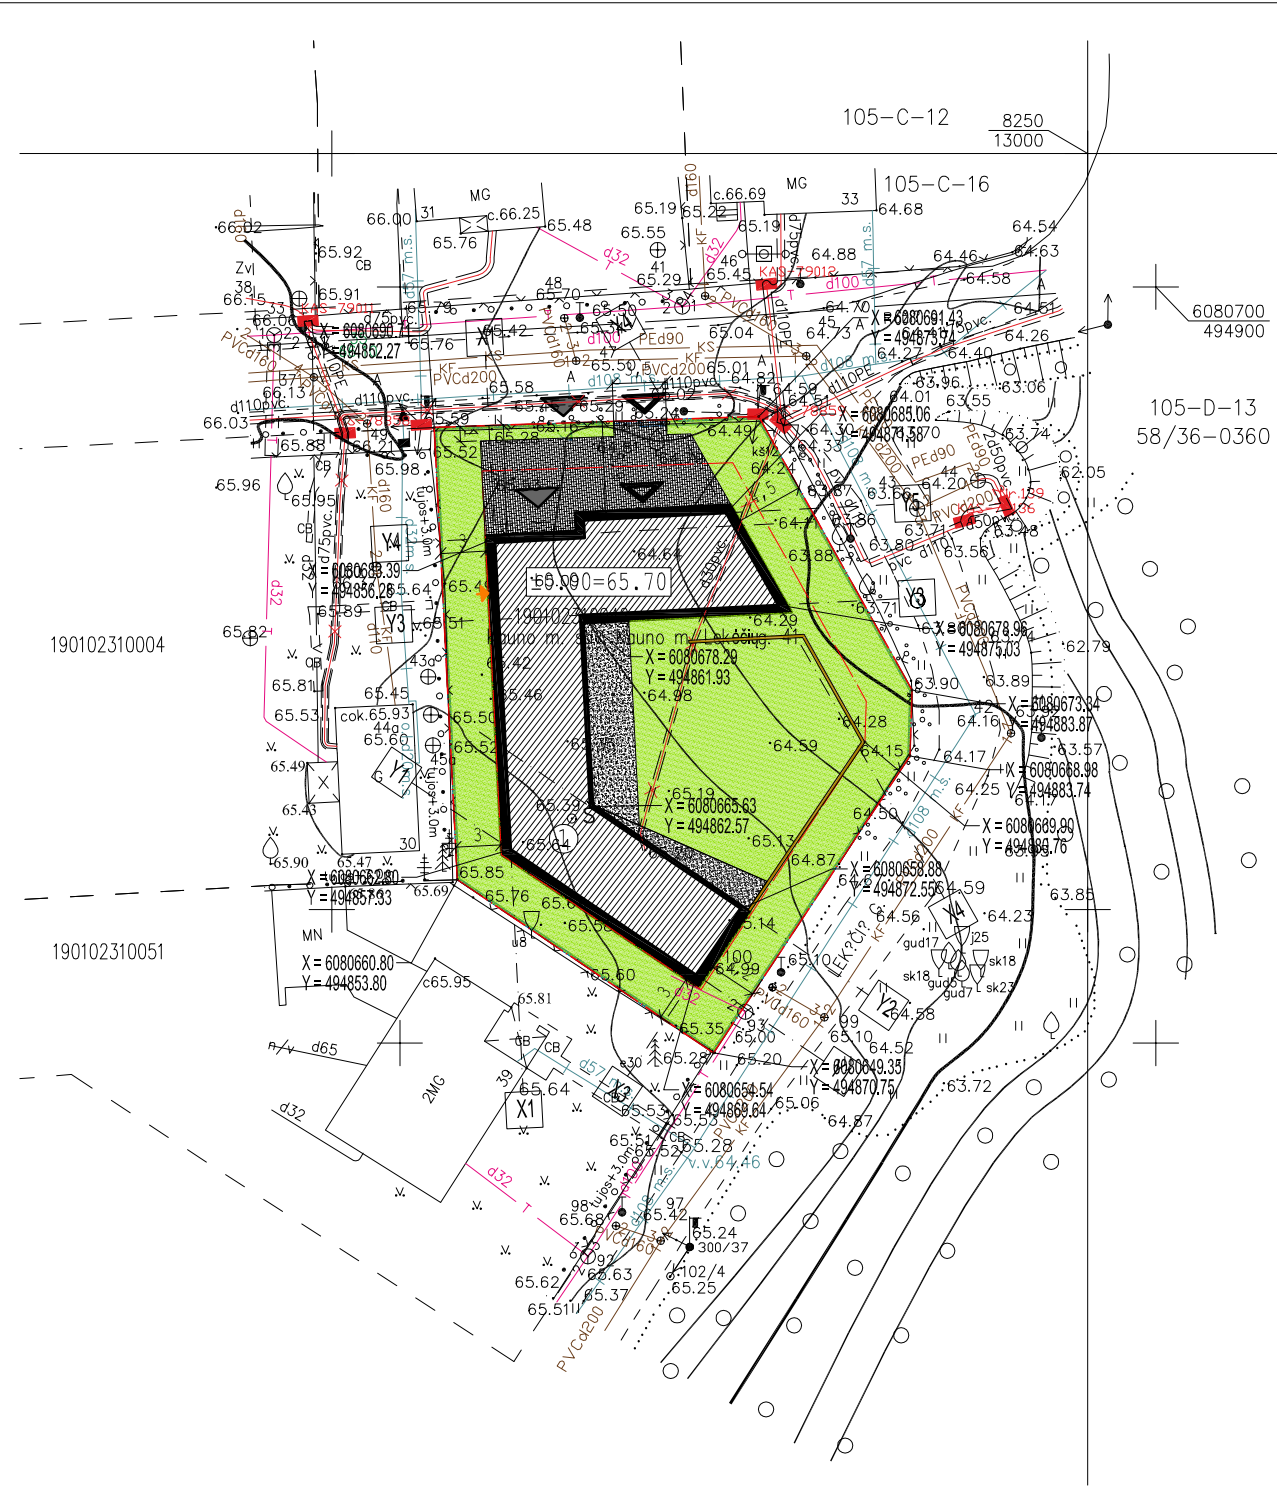

BENDRIEJI RODIKLIAI

SKLYPO PLOTAS.....	960 m <sup>2</sup>
BENDRAS PASTATO PLOTAS.....	292.87 m <sup>2</sup>
PASTATO AUKŠTIS.....	7.72 m
UŽSTATYMO TANKIS.....	29 %
UŽSTATYMO INTENSIVUMAS.....	31 %
UŽSTATYMO PLOTAS.....	282.50 m <sup>2</sup>
PASTATO TŪRIS.....	1475.00 m <sup>3</sup>



ORGANIZACIJA	V., PAVARDĖ	PARAŠAS	DATA
Nr. 13667 1. AB "Energijos skirstymo operatorius" "Eso"	Techninės dokumentacijos skyriaus inžinierius <b>Ramūnas Kazlauskas</b>	<i>[Signature]</i>	2017-01-24
2. UAB "Kauno gatvių apšvietimas"	UAB "Kauno gatvių apšvietimas" Techninio skyriaus viršininkė <b>Austra Butkuvienė</b>	<i>[Signature]</i>	2017-01-24
3. Miesto planavimo ir arch. sk. LEKĖČIŲ G. 41	Kauno miesto savivaldybės administracijos Miesto planavimo ir architektūros skyriaus Infrastruktūros poskyrio vedėja <b>Alina Kaputienė</b>	<i>[Signature]</i>	2017-01-24
4. AB "Kauno energija"	AB "Kauno energija" vyresnioji inžinierė <b>Viola Augustinavičienė</b>	<i>[Signature]</i>	2017-01-24
5. UAB "Kauno autobusai"	UAB "Kauno autobusai" Energetikos departamento yadovas <b>Eugenijus Smitas</b> <b>Vytautas Razuolis</b>	<i>[Signature]</i>	2017-01-25
6. TEO LT, AB	Tinklo resursų administravimo komanda	<i>[Signature]</i>	2017-01-24
7. UAB "Kauno vandenys"	UAB "Kauno vandenys" Techninio - projektu skyriaus techninės grupės vyresnysis inžinierius <b>Almis Nemickas</b>	<i>[Signature]</i>	2017-01-24

SUTARTINIAI ŽYMĖJIMAI

- PROJEKTUOJAMAS PASTATAS
- ĮĖJIMAS
- ĮVAŽIAVIMAS
- SKLYPO RIBA.....120.52 m
- BAZALTO TRINKELĖS 10X10X10cm.....84.96 m<sup>2</sup>
- GRANITINĖ SKALDA.....52.20 m<sup>2</sup>
- KERPAMA VEJA.....522.73 m<sup>2</sup>
- AŽŪRINĖ TVORA.....120.52 m
- ATRAMINĖ SIENA.....29.34 m

ŽEMĖS SKLYPAS KAD. NR. 1901/0231:0042


LAUKO DARBAI ATLIKTI: 2017 01

UAB "Architektų biuras G.Natkevičius ir partneriai"

Objektas:	Nr.170110sle2	Adresas: Lekėčių g. 41, Kaunas
Koordinacių sistema - LKS-94	Aukščių sistema -Kauno m. vietinė	
Geodezininkas	Kvalifikacijos pažymėjimo Nr. 1GKV-92	
	Vardas Pavardė	Parašas
	Jonas Šlėgus	<i>[Signature]</i>
		Data
		2017 01
		A.V.



KVAL. PATV. DOK. NR	PROJEKTUOTOJAS	DATA	STATINIO PROJEKTO PAVADINIMAS	LAPAS	LAPŲ
A1923	PV	T.JŪRAS	STATINIO PROJEKTO PAVADINIMAS VIENBUČIO GYVENAMOJO NAMO LEKĖČIŲ G. 41, KAUNE STATYBOS PROJEKTAS		
A189,2288	SA PDV	G.NATKEVIČIUS			
	ARCH	A.RIMŠELIS	STATINIO NR. IR PAVADINIMAS, DOKUMENTO PAV. 1. GYVENAMASIS NAMAS SKLYPO PLANAS M 1:500	0	
LT	STATYTOJAS SAULIUS MILIŠAUSKAS INDRĖ MILIŠAUSKIENĖ		DOKUMENTO ŽYMUO 0400 - 01 - PP - SP - 01	1	1

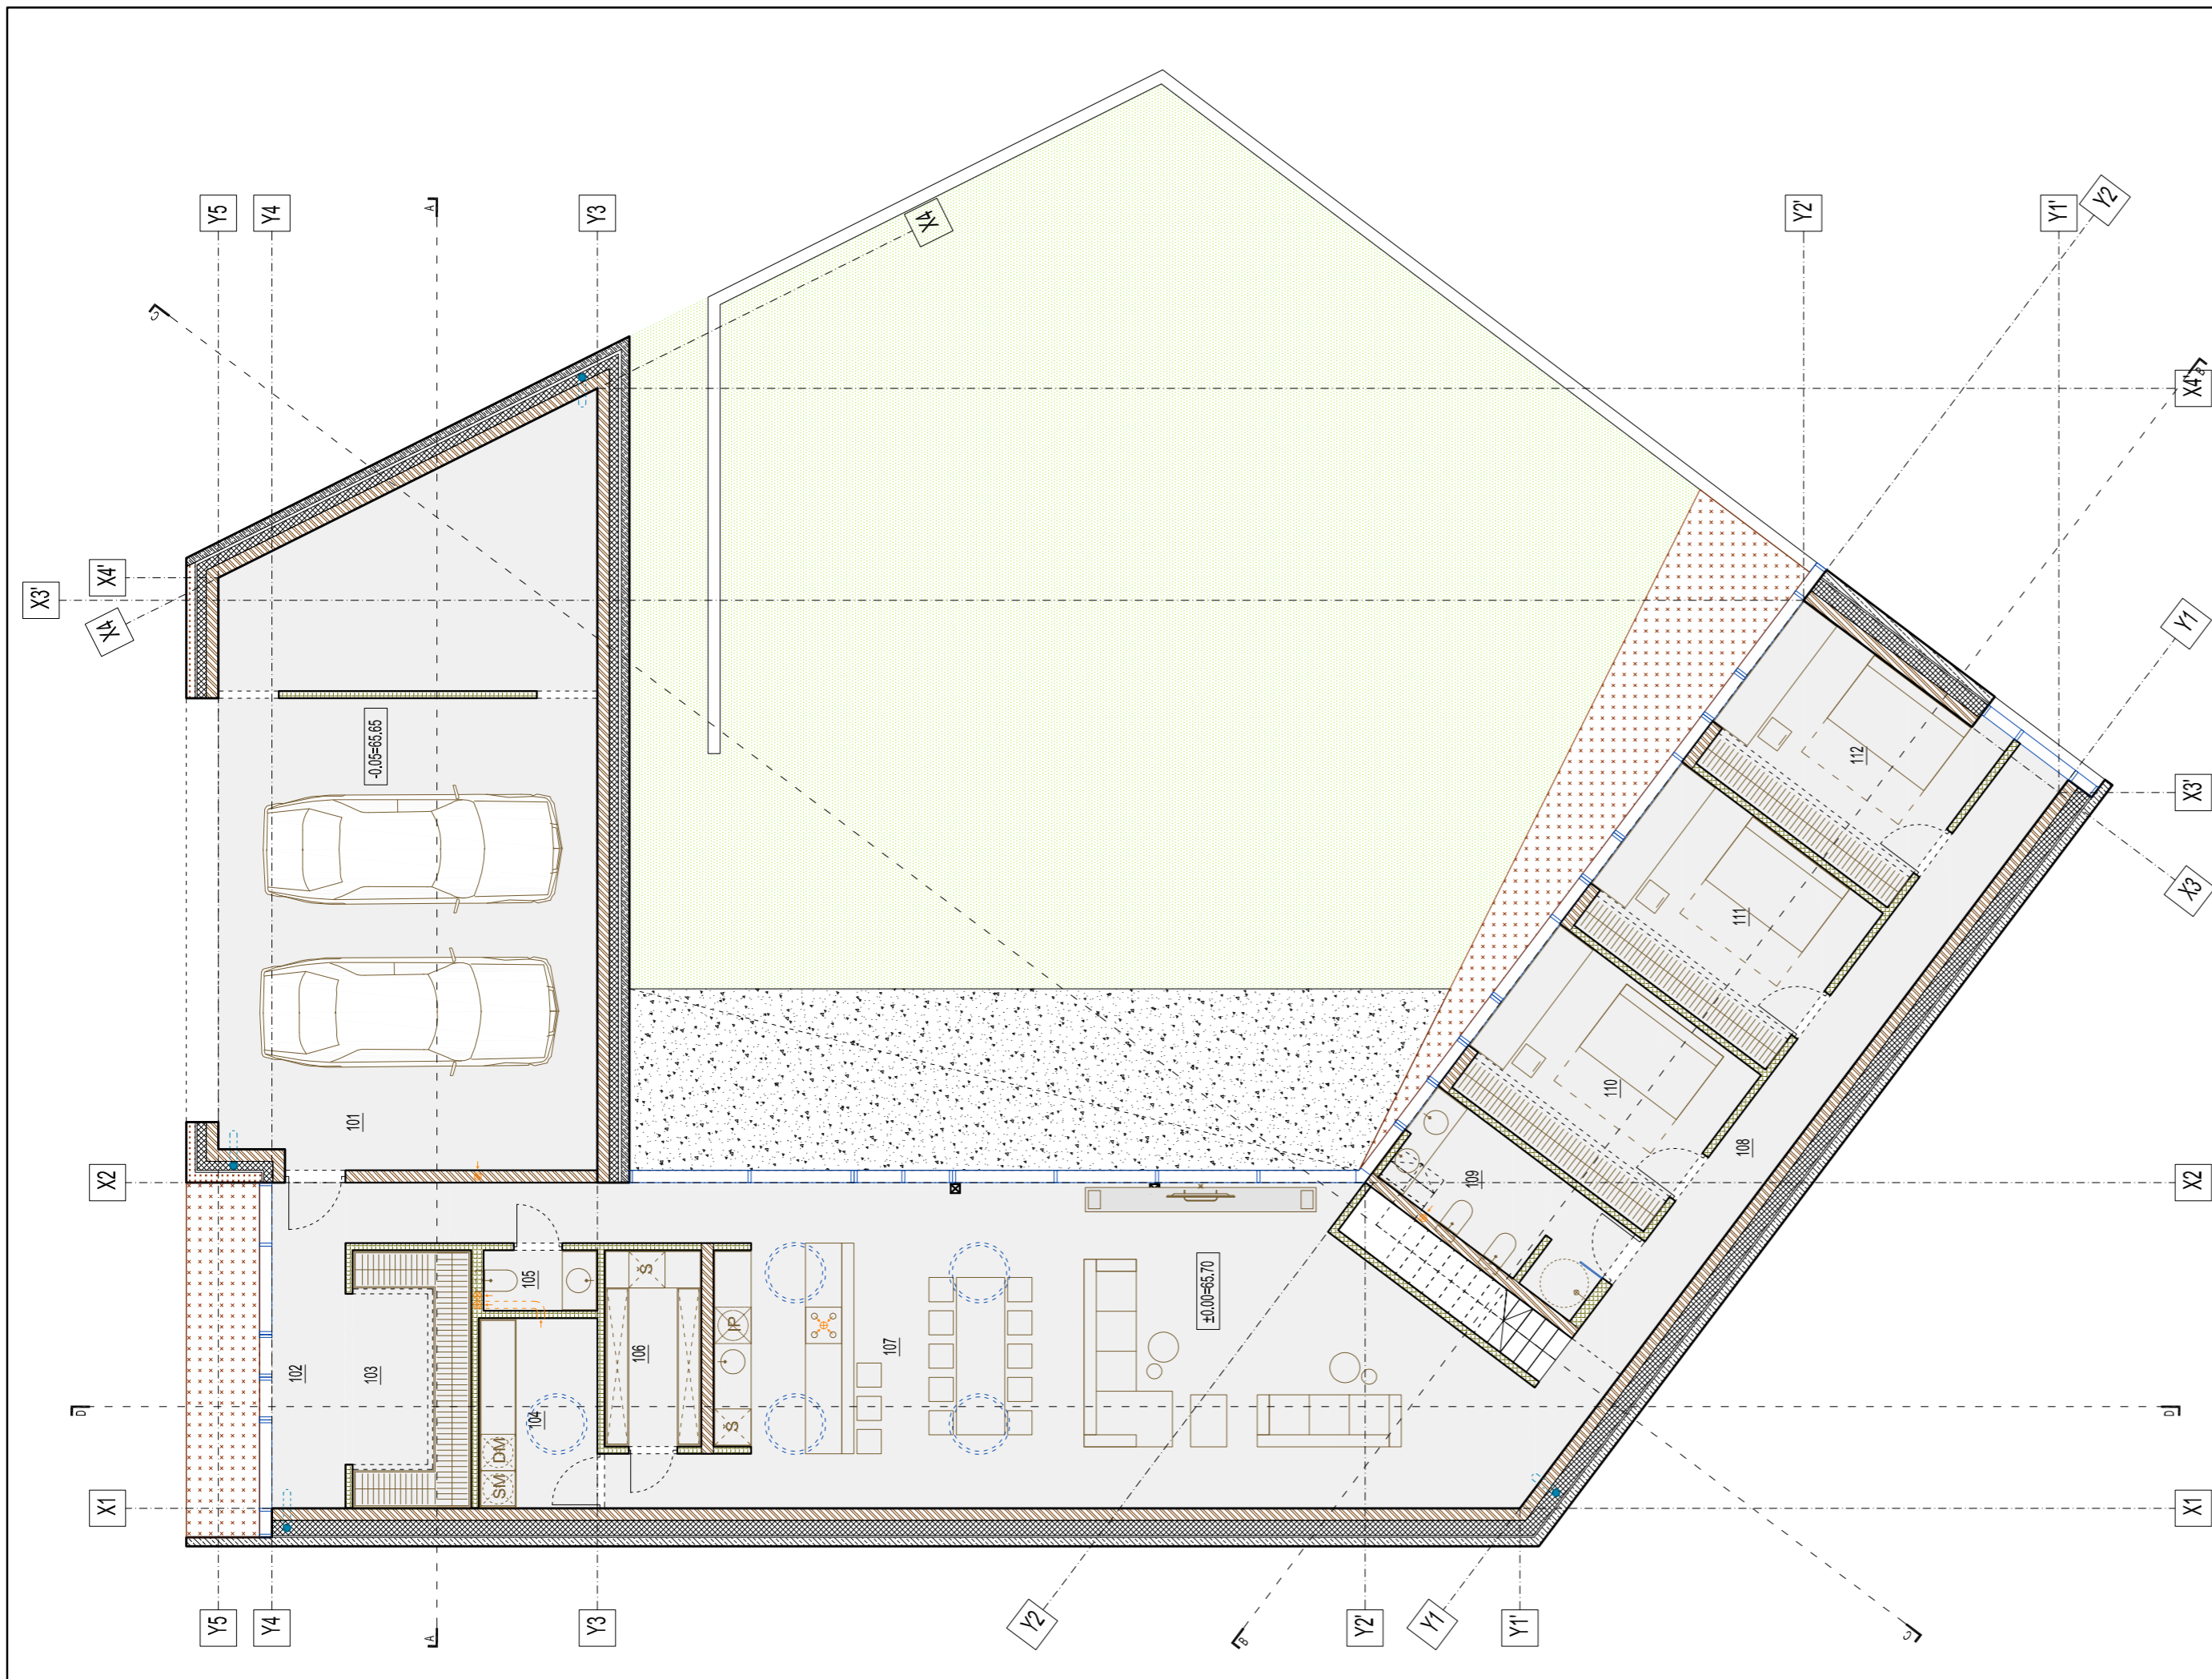

PASTABOS  
 1. MATMENYS BRĖŽINIUIOSE DUOTI CENTIMETRAIS, ALTITUDĖS METRAIS.  
 2. UŽSAKANT GAMINIUS, JŲ MATMENIS TIKSLINTI VIETOJE IR SUDERINTI SU GENRANGOVU BEI PROJEKTO AUTORIAIS.  
 3. STATYBOS METU IŠKILUS BETKOKIEMS NEAIŠKUMAMS KVIESTI PROJEKTO AUTORIUŠ.

SUTARTINIAI ŽYMĖJIMAI


- MŪRO KONSTRUKCIJOS
- G/K KONSTRUKCIJOS
- TERMOIZOLIACIJA
- G/B KONSTRUKCIJA
- G/B KOLONOS (31X25 cm)
- LANGAI IR VITRINOS
- SKALDA
- SKARDA "CORTEN"
- VEJA
- VENTILIACIJOS ORTAKIAI
- ILAJOS R=5 cm

PIRMO AUKŠTO EKSPLIKACIJA

NR.	PATALPOS PAVADINIMAS	PLOTAS m <sup>2</sup>
101	GARAŽAS	65,53
102	HOLAS	10,81
103	DRABUŽINĖ	6,90
104	SKALBYKLA/KATILINĖ	5,21
105	WC	1,88
106	SANDĖLIUKAS	4,38
107	VIRTUVĖ/VALGOMASIS/SVETAINĖ	64,90
108	KORIDORIUS	12,35
109	WC	7,24
110	VAIKO KAMBARYS	13,29
111	VAIKO KAMBARYS	13,29
112	VAIKO KAMBARYS	13,44

PIRMO AUKŠTO PLOTAS	219.22
BENDRAS PLOTAS	292.8700

KVAL. PATV. DOK. NR	PROJEKTUOTOJAS UAB ARCHITEKTŲ BIURAS G.NATKEVIČIUS IR PARTNERIAI	<b>A</b>		STATINIO PROJEKTO PAVADINIMAS	
A1923	PV	T.JŪRAS	2017 03	VIENBUČIO GYVENAMOJO NAMO LEKĖČIŲ G. 41, KAUNE	
A189,2288	SA PDV	G.NATKEVIČIUS	2017 03	STATYBOS PROJEKTAS	
	ARCH	A.RIMŠELIS	2017 03	STATINIO NR. IR PAVADINIMAS, DOKUMENTO PAV.	LAIDA
				1. GYVENAMASIS NAMAS	0
				PIRMOJO AUKŠTO PLANAS	
				M 1:100	
LT	STATYTOJAS	DOKUMENTO ŽYMUO		LAPAS	LAPŲ
	SAULIUS MILIŠAUSKAS	0400 - 01 - PP - SA - 01		1	1
	INDRĖ MILIŠAUSKIENĖ				

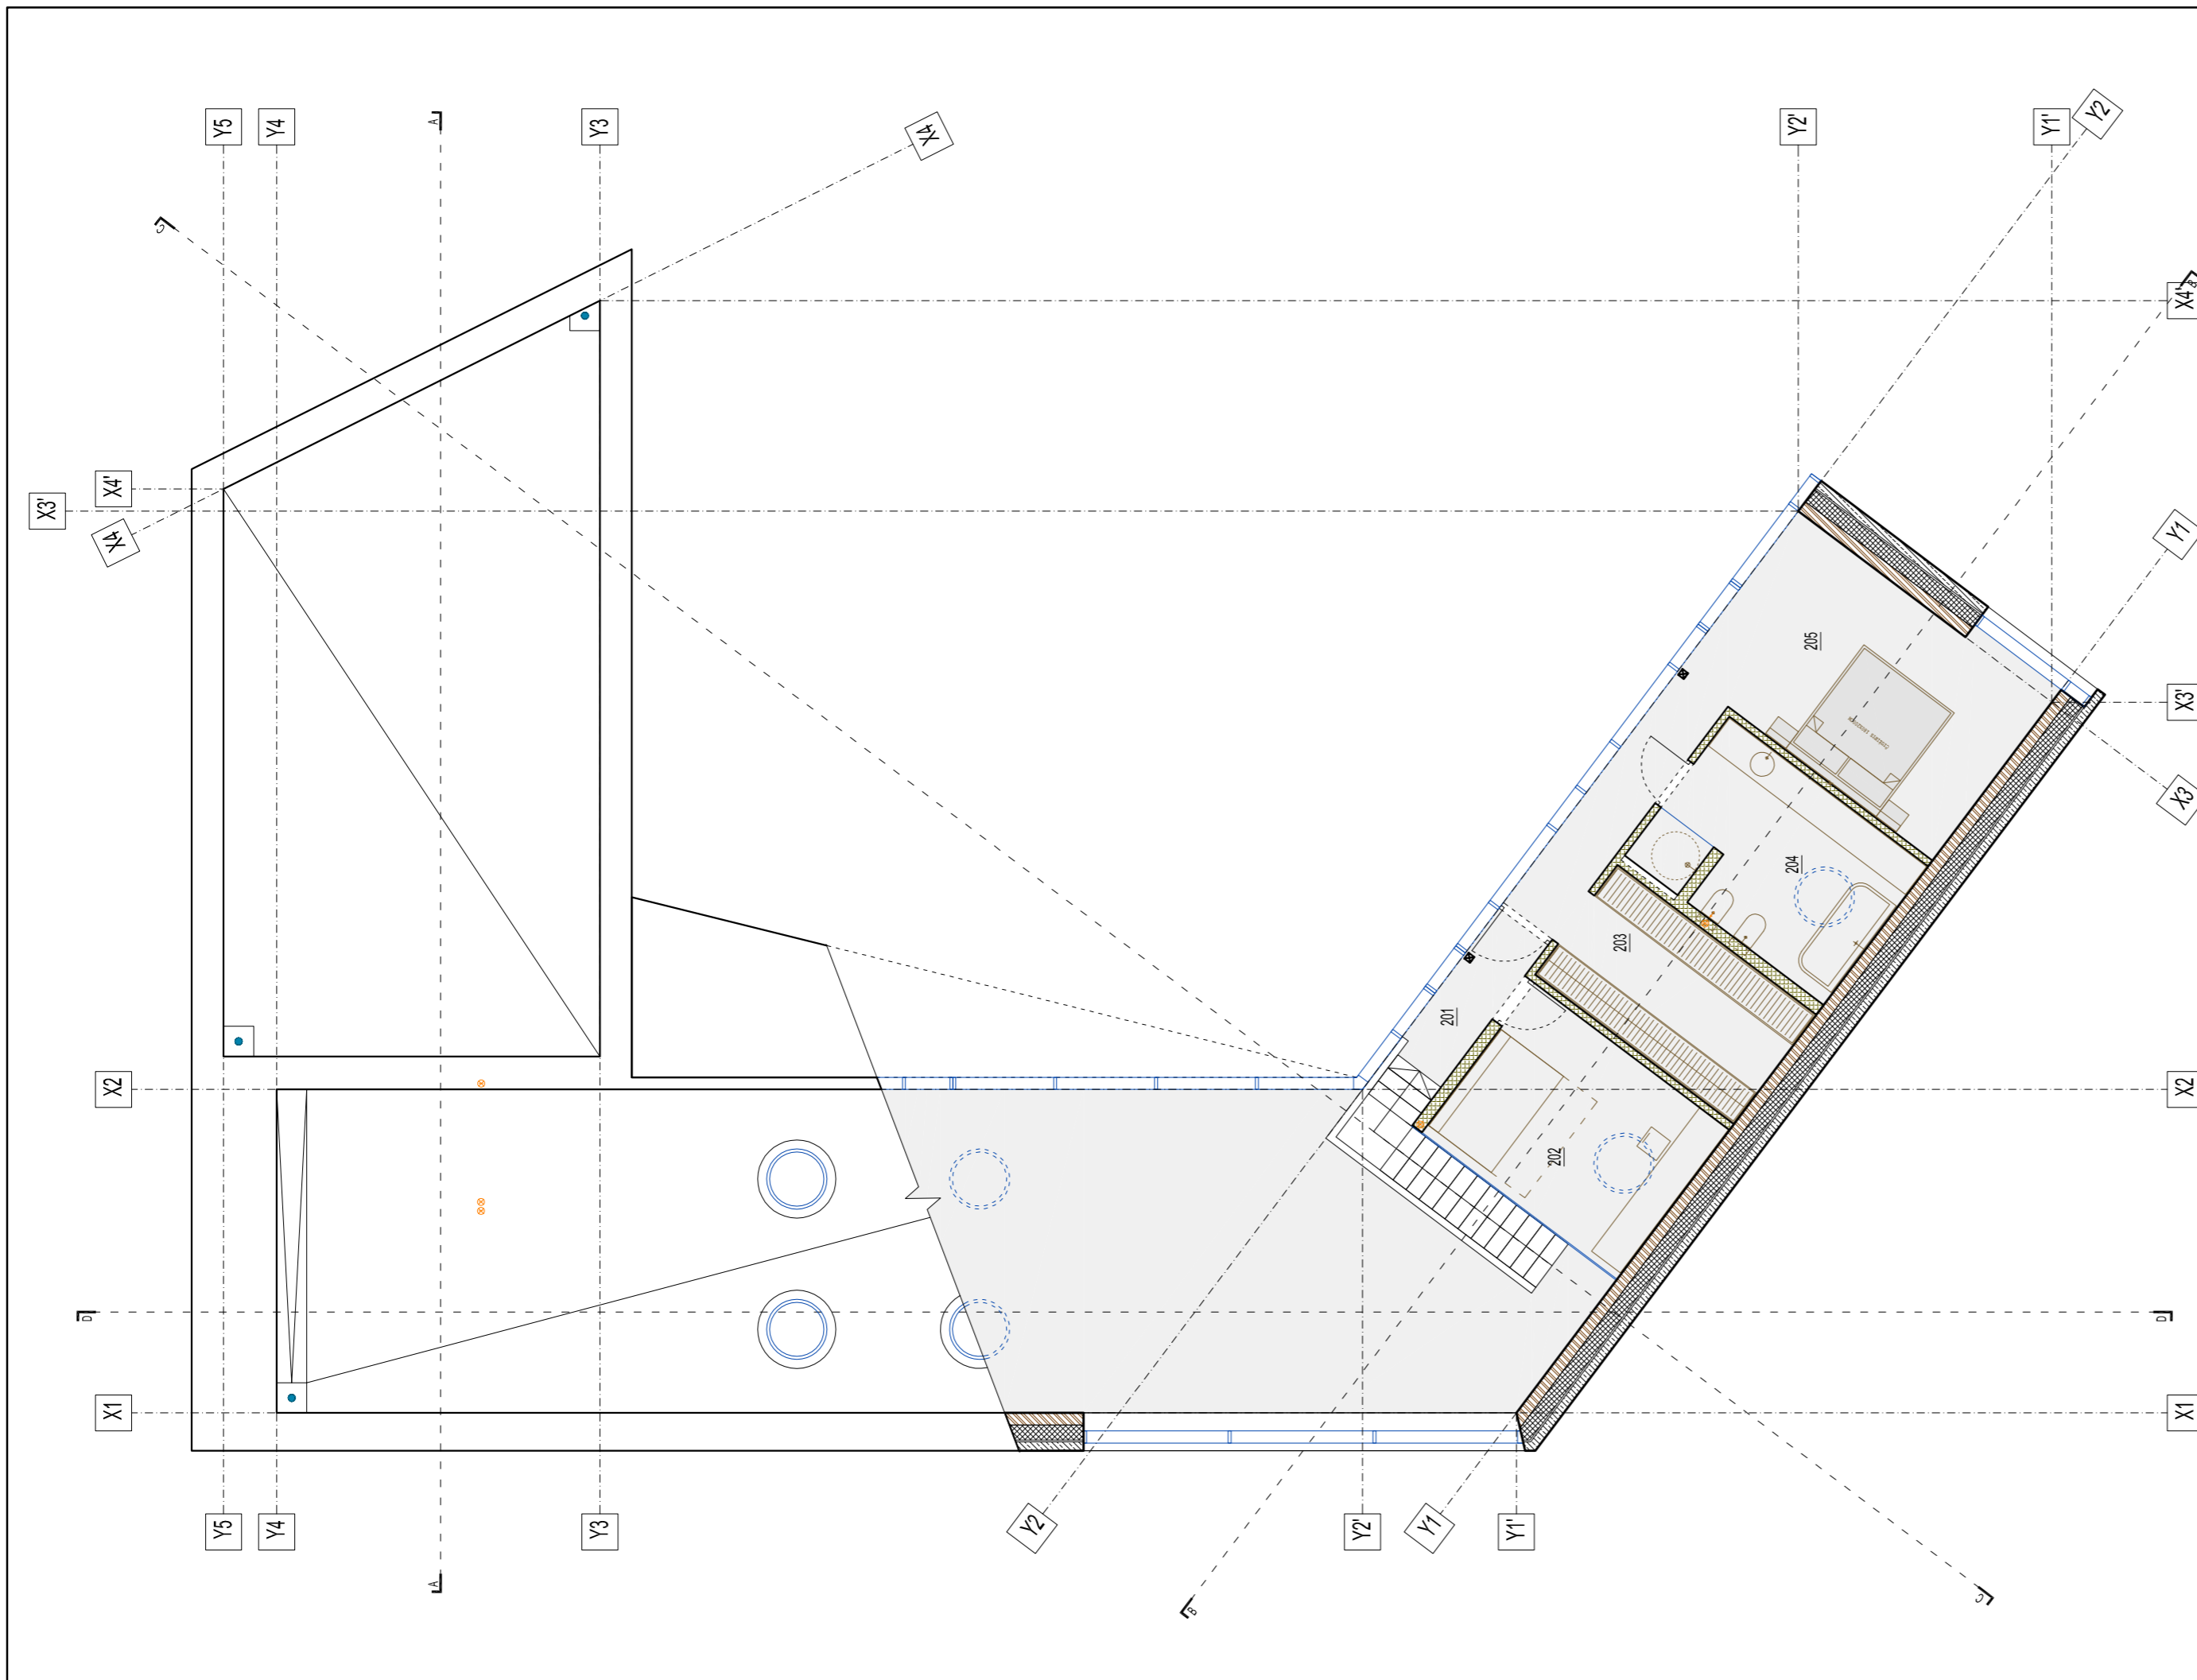

PASTABOS


1. MATMENYS BRĖŽINIUISE DUOTI CENTIMETRAIS, ALTITUDĖS METRAIS.
2. UŽSAKANT GAMINIUS, JŲ MATMENIS TIKSLINTI VIETOJE IR SUDERINTI SU GENRANGOVU BEI PROJEKTO AUTORIAIS.
3. STATYBOS METU IŠKILUS BETKOKIEMS NEAIŠKUMAMS KVIESTI PROJEKTO AUTORIUŠ.

SUTARTINIAI ŽYMĖJIMAI







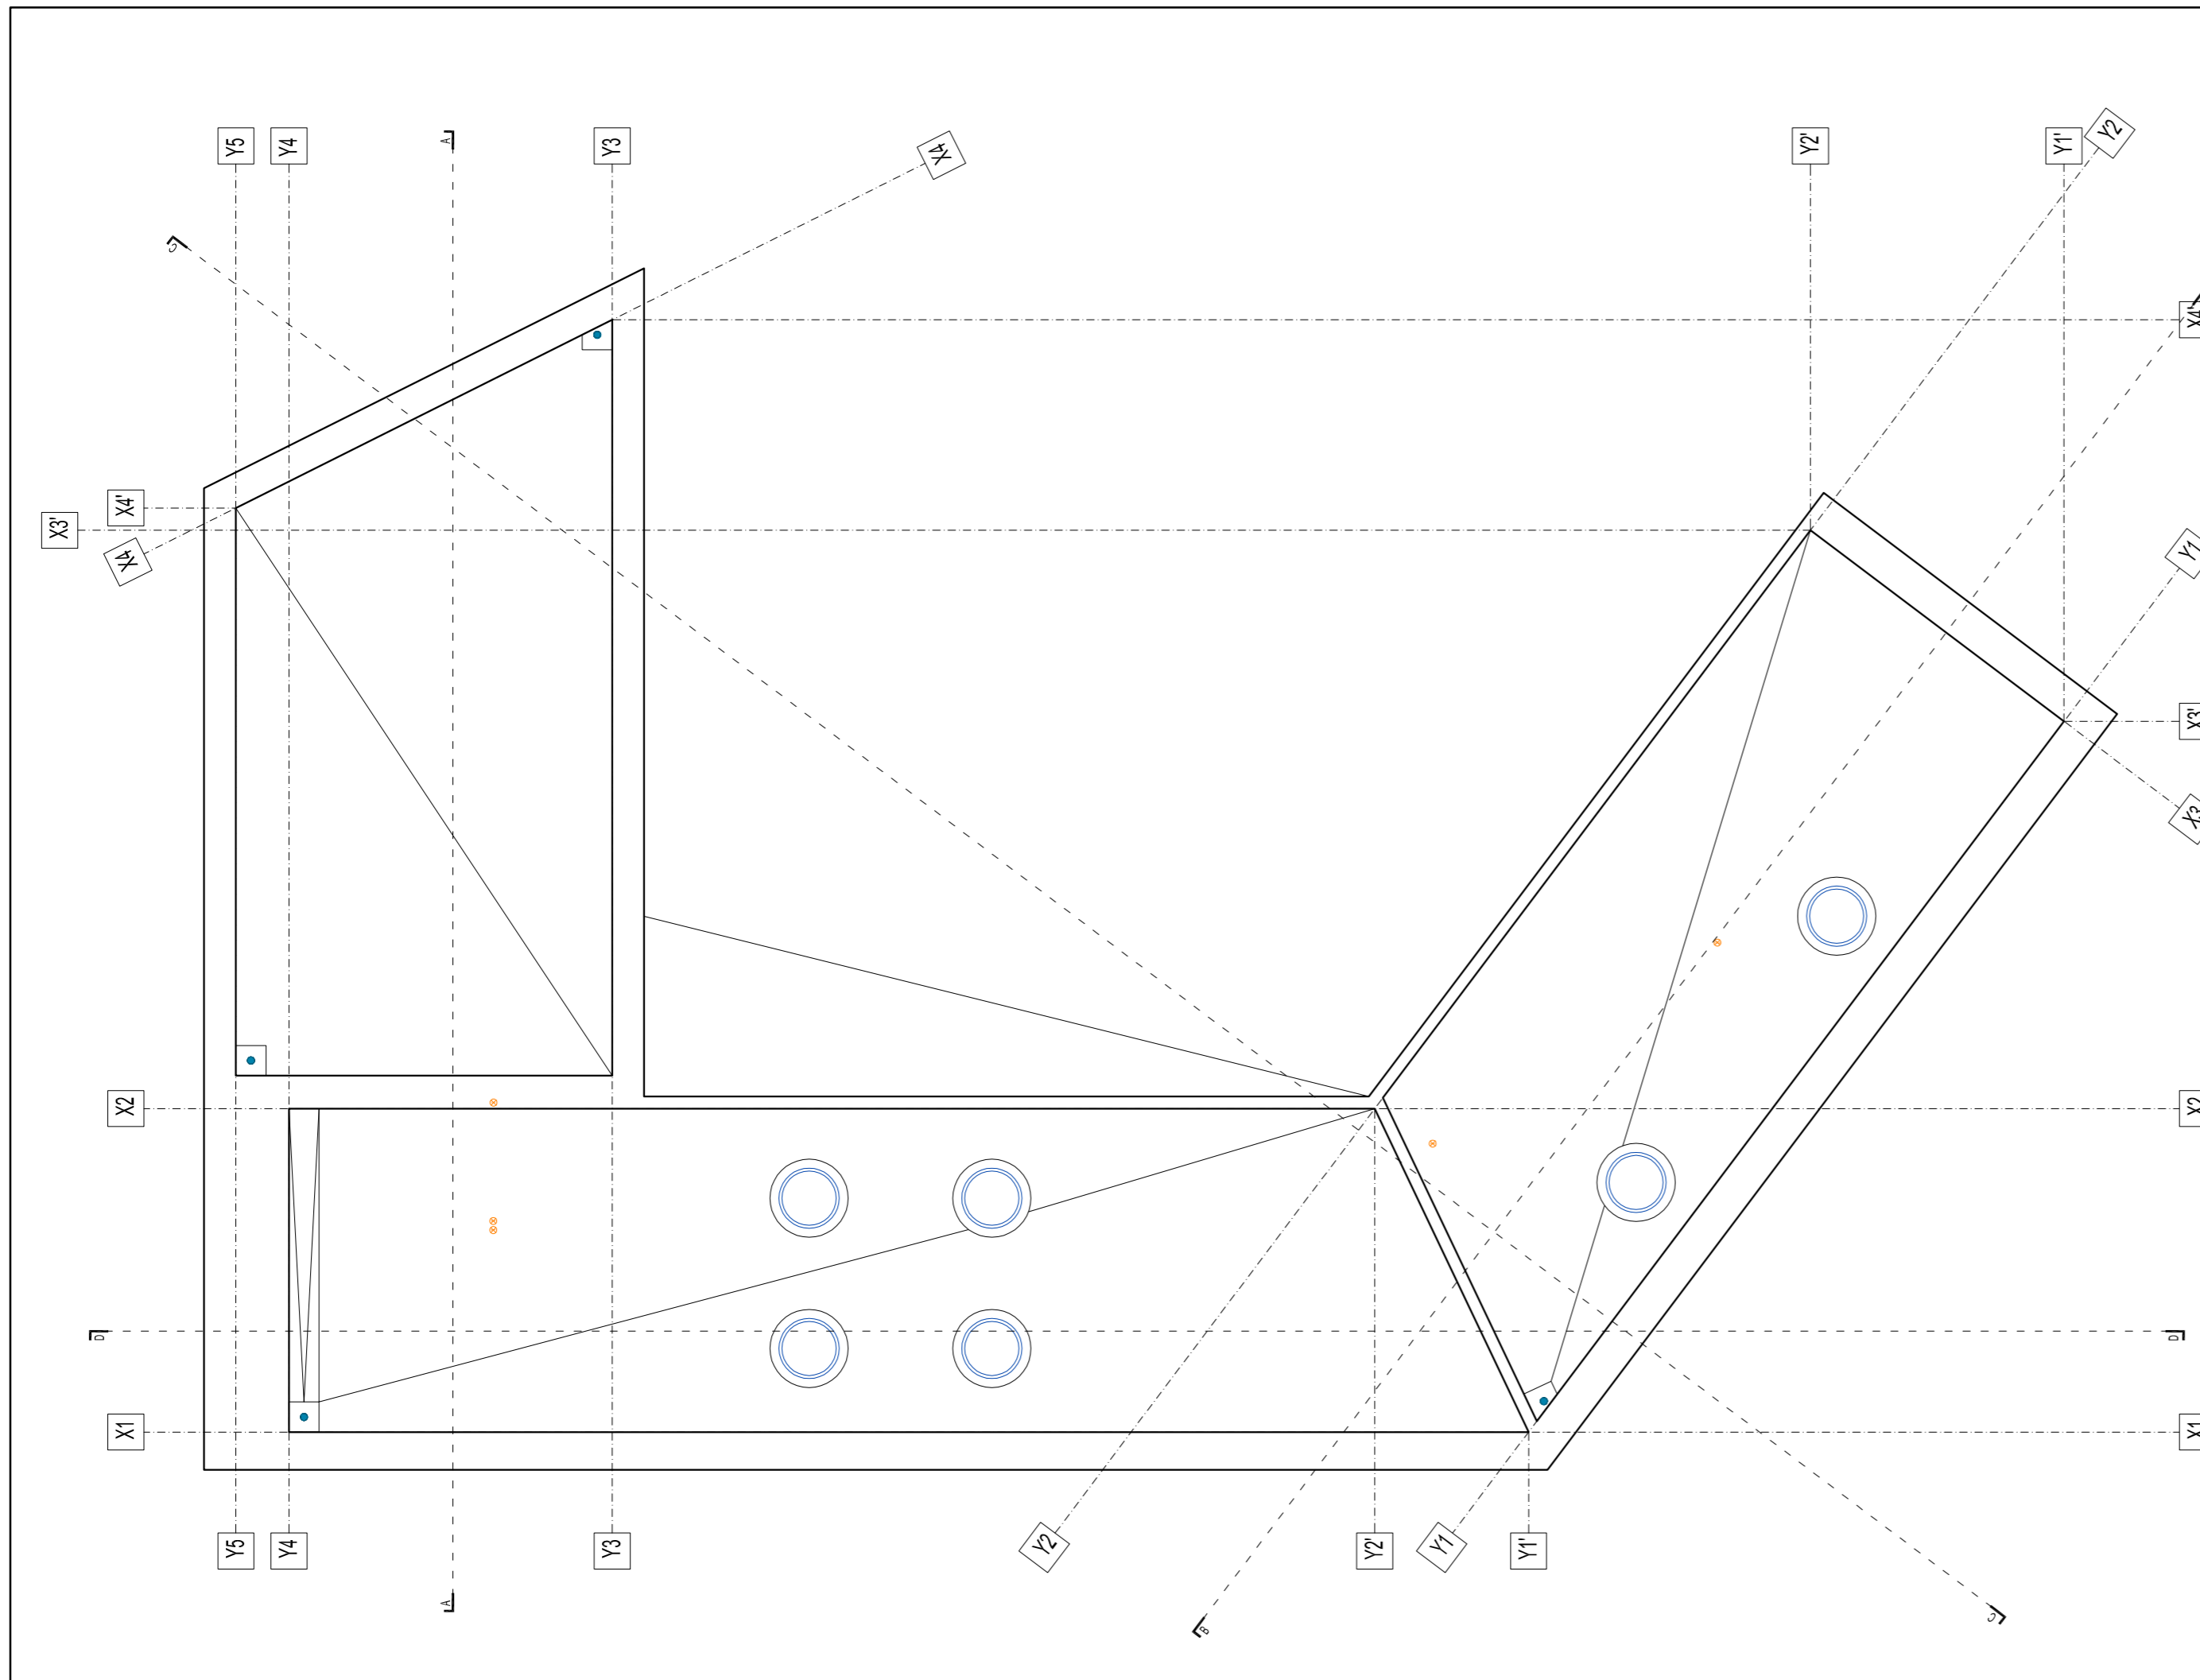

- MŪRO KONSTRUKCIJOS
- G/K KONSTRUKCIJOS
- TERMOIZOLIACIJA
- G/B KONSTRUKCIJA
- G/B KOLONOS (31X25 cm)
- LANGAI IR VITRINOS
- VENTILIACIJOS ORTAKIAI
- ĮLAJOS R=5 cm

ANTRO AUKŠTO EKSPLIKACIJA		
NR.	PATALPOS PAVADINIMAS	PLOTAS m <sup>2</sup>
201	KORIDORIUS	4,02
202	DARBO KAMBARYS	14,46
203	DRABUŽINĖ	11,56
204	WC	13,77
205	MIEGAMASIS	29,84
ANTRO AUKŠTO PLOTAS		73,65
BENDRAS PLOTAS		292,870
		0



KVAL. PATV. DOK. NR	PROJEKTUOTOJAS UAB ARCHITEKTŲ BIURAS G.NATKEVIČIUS IR PARTNERIAI			A	STATINIO PROJEKTO PAVADINIMAS	
A1923	PV	T.JŪRAS	2017 03		VIENBUČIO GYVENAMOJO NAMO LEKĖČIŲ G. 41, KAUNE STATYBOS PROJEKTAS	
A189,2288	SA PDV	G.NATKEVIČIUS	2017 03	A	STATINIO NR. IR PAVADINIMAS, DOKUMENTO PAV.	
	ARCH	A.RIMŠELIS	2017 03		1. GYVENAMASIS NAMAS	
					ANTRO AUKŠTO PLANAS	
					M 1:100	
LT	STATYTOJAS SAULIUS MILIŠAUSKAS INDRĖ MILIŠAUSKIENĖ			DOKUMENTO ŽYMUO		LAPAS
				0400 - 01 - PP - SA - 02		LAPŲ
						1
						1







PASTABOS  
 1. MATMENYS BRĖŽINIUOSE DUOTI CENTIMETRAIS, ALTITUDĖS METRAIS.  
 2. UŽSAKANT GAMINIUS, JŲ MATMENIS TIKSLINTI VIETOJE IR SUDERINTI SU GENRANGOVU BEI PROJEKTO AUTORIAIS.  
 3. STATYBOS METU IŠKILUS BETKOKIEMS NEAIŠKUMAMS KVIESTI PROJEKTO AUTORIUS.

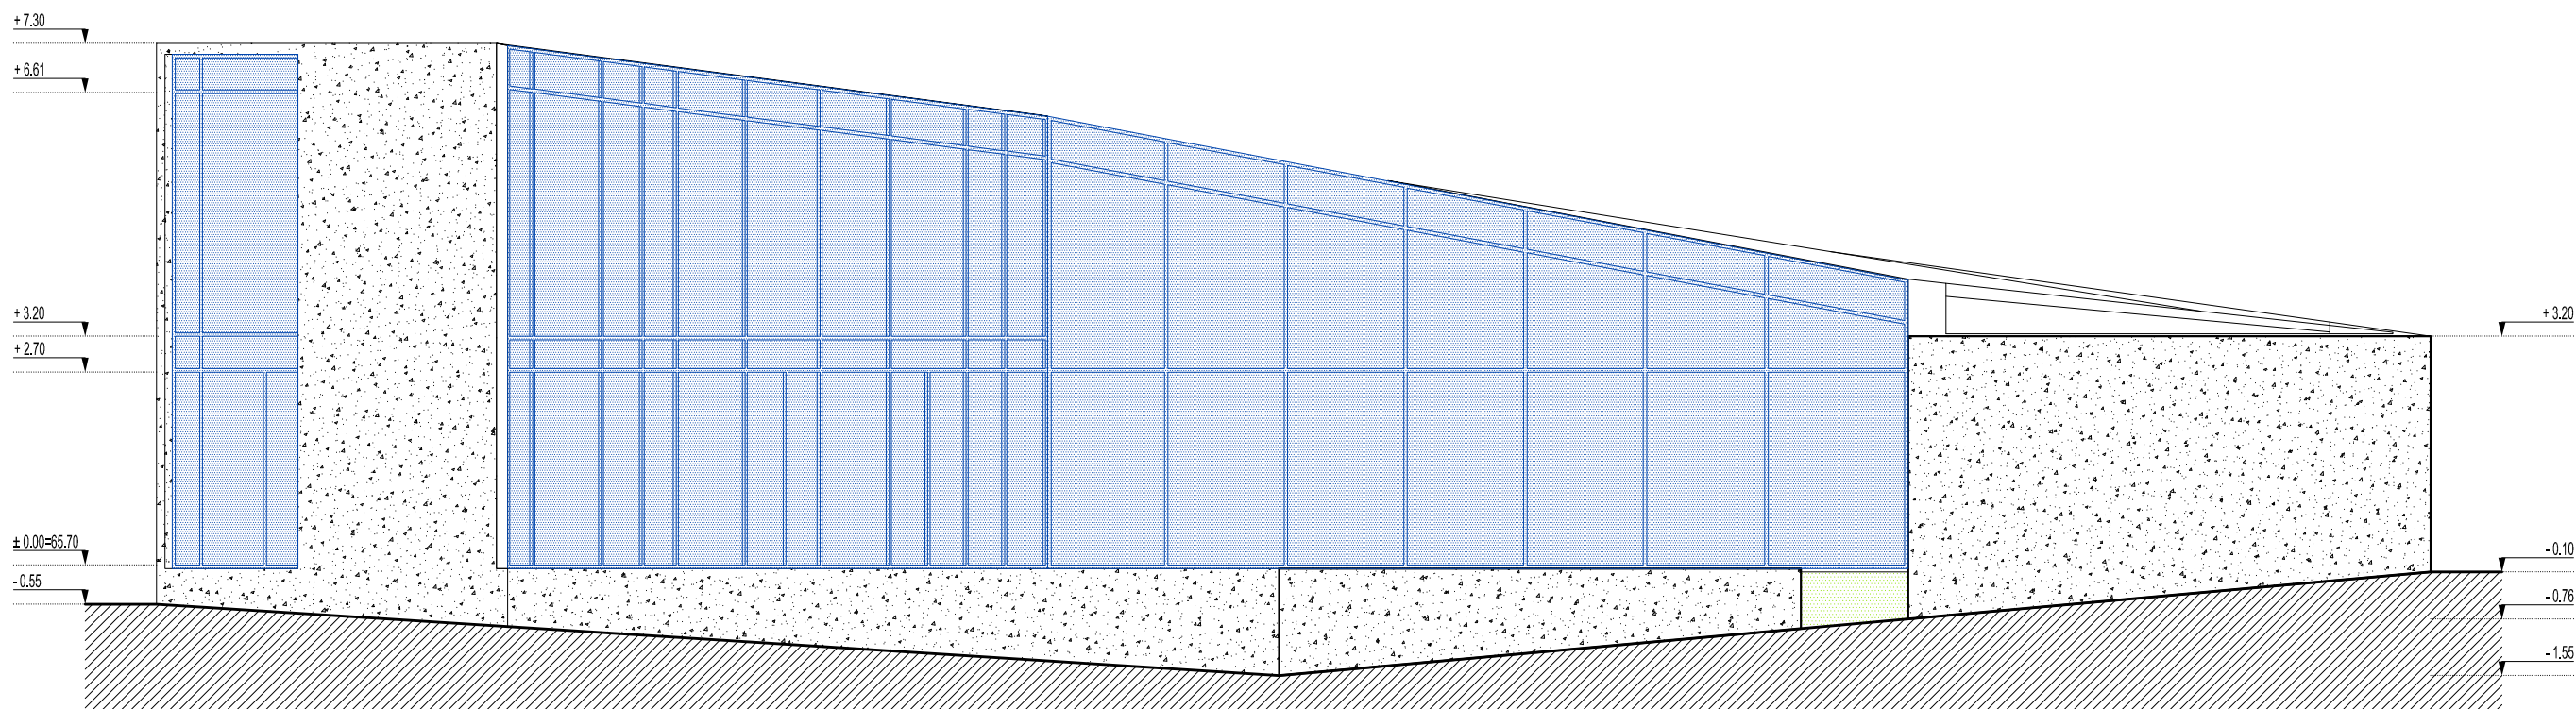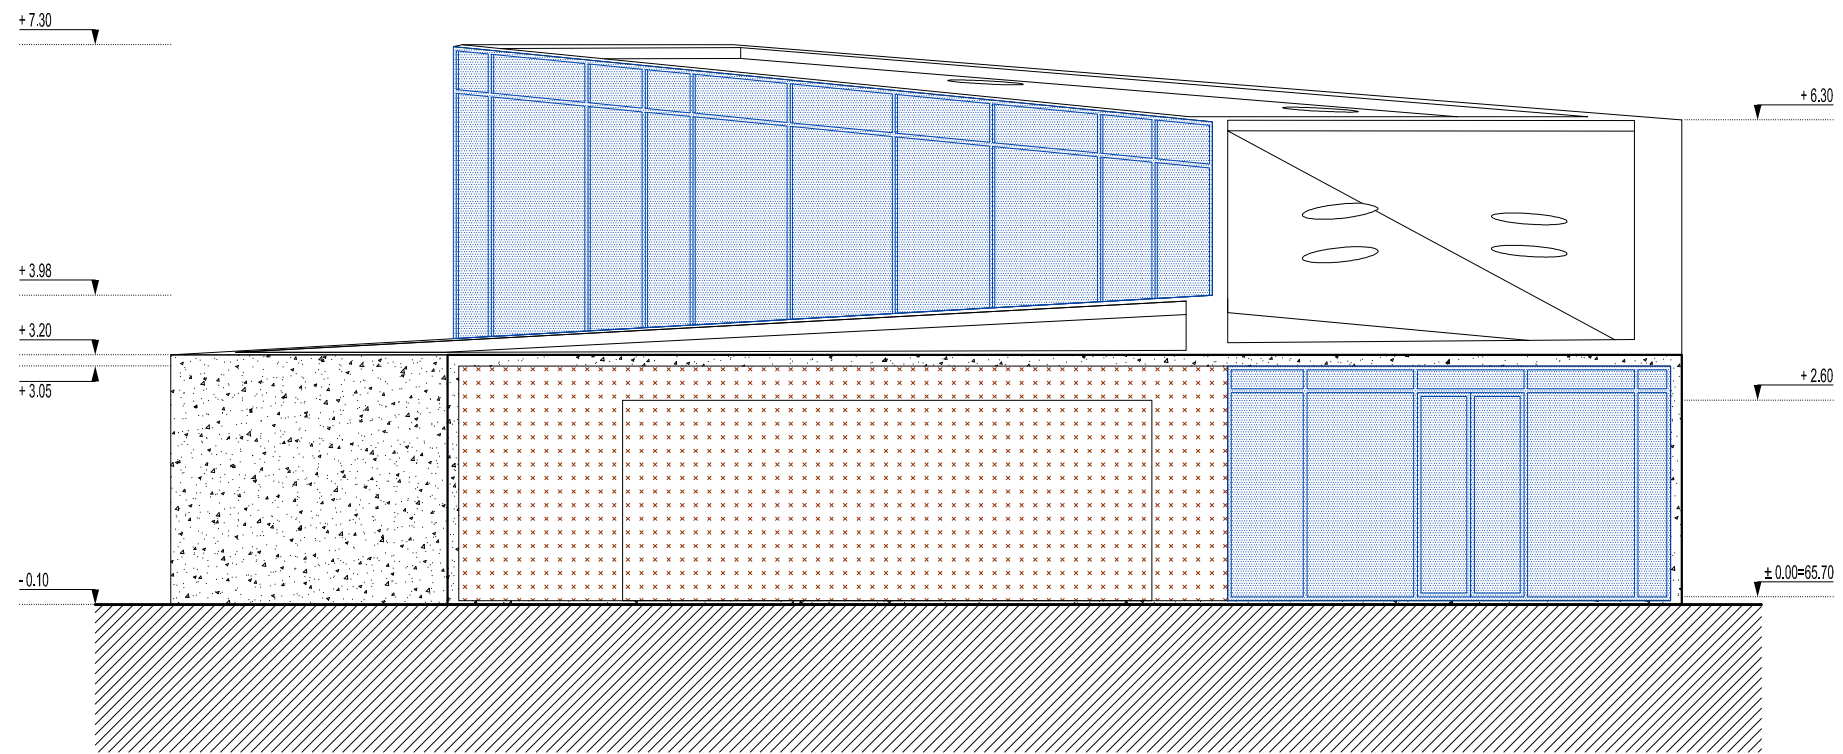- SUTARTINIAI ŽYMĖJIMAI
-  MŪRO KONSTRUKCIJOS
  -  G/K KONSTRUKCIJOS
  -  TERMOIZOLIACIJA
  -  G/B KONSTRUKCIJA
  -  G/B KOLONOS (31X25 cm)
  -  LANGAI IR VITRINOS
  -  VENTILIACIJOS ORTAKIAI
  -  ĮLAJOS R=5 cm

KVAL. PATV. DOK. NR	PROJEKTUOTOJAS UAB ARCHITEKTŲ BIURAS G.NATKEVIČIUS IR PARTNERIAI		A	STATINIO PROJEKTO PAVADINIMAS		
A1923	PV	T.JŪRAS		2017 03	VIENBUČIO GYVENAMOJO NAMO LEKĖČIŲ G. 41, KAUNE STATYBOS PROJEKTAS	
A189,2288	SA PDV	G.NATKEVIČIUS	2017 03	STATINIO NR. IR PAVADINIMAS, DOKUMENTO PAV.		
	ARCH	A.RIMŠELIS	2017 03	1. GYVENAMASIS NAMAS	LAI DA	
				STOGO PLANAS M 1:100	0	
LT	STATYTOJAS SAULIUS MILIŠAUSKAS INDRĖ MILIŠAUSKIENĖ			DOKUMENTO ŽYMUO 0400 - 01 - PP - SA - 03	LAPAS 1	LAPŲ 1





PASTABOS  
 1. MATMENYS BRĖŽINIUISE DUOTI CENTIMETRAIS, ALTITUDĖS METRAIS.  
 2. UŽSAKANT GAMINIUS, JŲ MATMENIS TIKSLINTI VIETOJE IR SUDERINTI SU GENRANGOVU BEI PROJEKTO AUTORIAIS.  
 3. STATYBOS METU IŠKILUS BETKOKIEMS NEAIŠKUMAMS KVIESTI PROJEKTO AUTORIUS.

- SUTARTINIAI ŽYMĖJIMAI
-  MŪRO KONSTRUKCIJOS
  -  G/K KONSTRUKCIJOS
  -  TERMOIZOLIACIJA
  -  G/B KONSTRUKCIJA
  -  G/B KOLONOS (31X25 cm)
  -  LANGAI IR VITRINOS
  -  VENTILIACIJOS ORTAKIAI
  -  ĮLAJOS R=5 cm




KVAL. PATV. DOK. NR	PROJEKTUOTOJAS UAB ARCHITEKTŲ BIURAS G.NATKEVIČIUS IR PARTNERIAI			A	STATINIO PROJEKTO PAVADINIMAS	
A1923	PV	T.JŪRAS	2017 03		VIENBUČIO GYVENAMOJO NAMO LEKĖČIŲ G. 41, KAUNE STATYBOS PROJEKTAS	
A189,2288	SA PDV	G.NATKEVIČIUS	2017 03		STATINIO NR. IR PAVADINIMAS, DOKUMENTO PAV.	
	ARCH	A.RIMŠELIS	2017 03	1. GYVENAMASIS NAMAS		LAI DA
				FASADAI		0
				M 1:100		
LT	STATYTOJAS SAULIUS MILIŠAUSKAS INDRĖ MILIŠAUSKIENĖ			DOKUMENTO ŽYMUO		LAPAS
				0400 - 01 - PP - SA - 04		LAPŲ
						1
						1

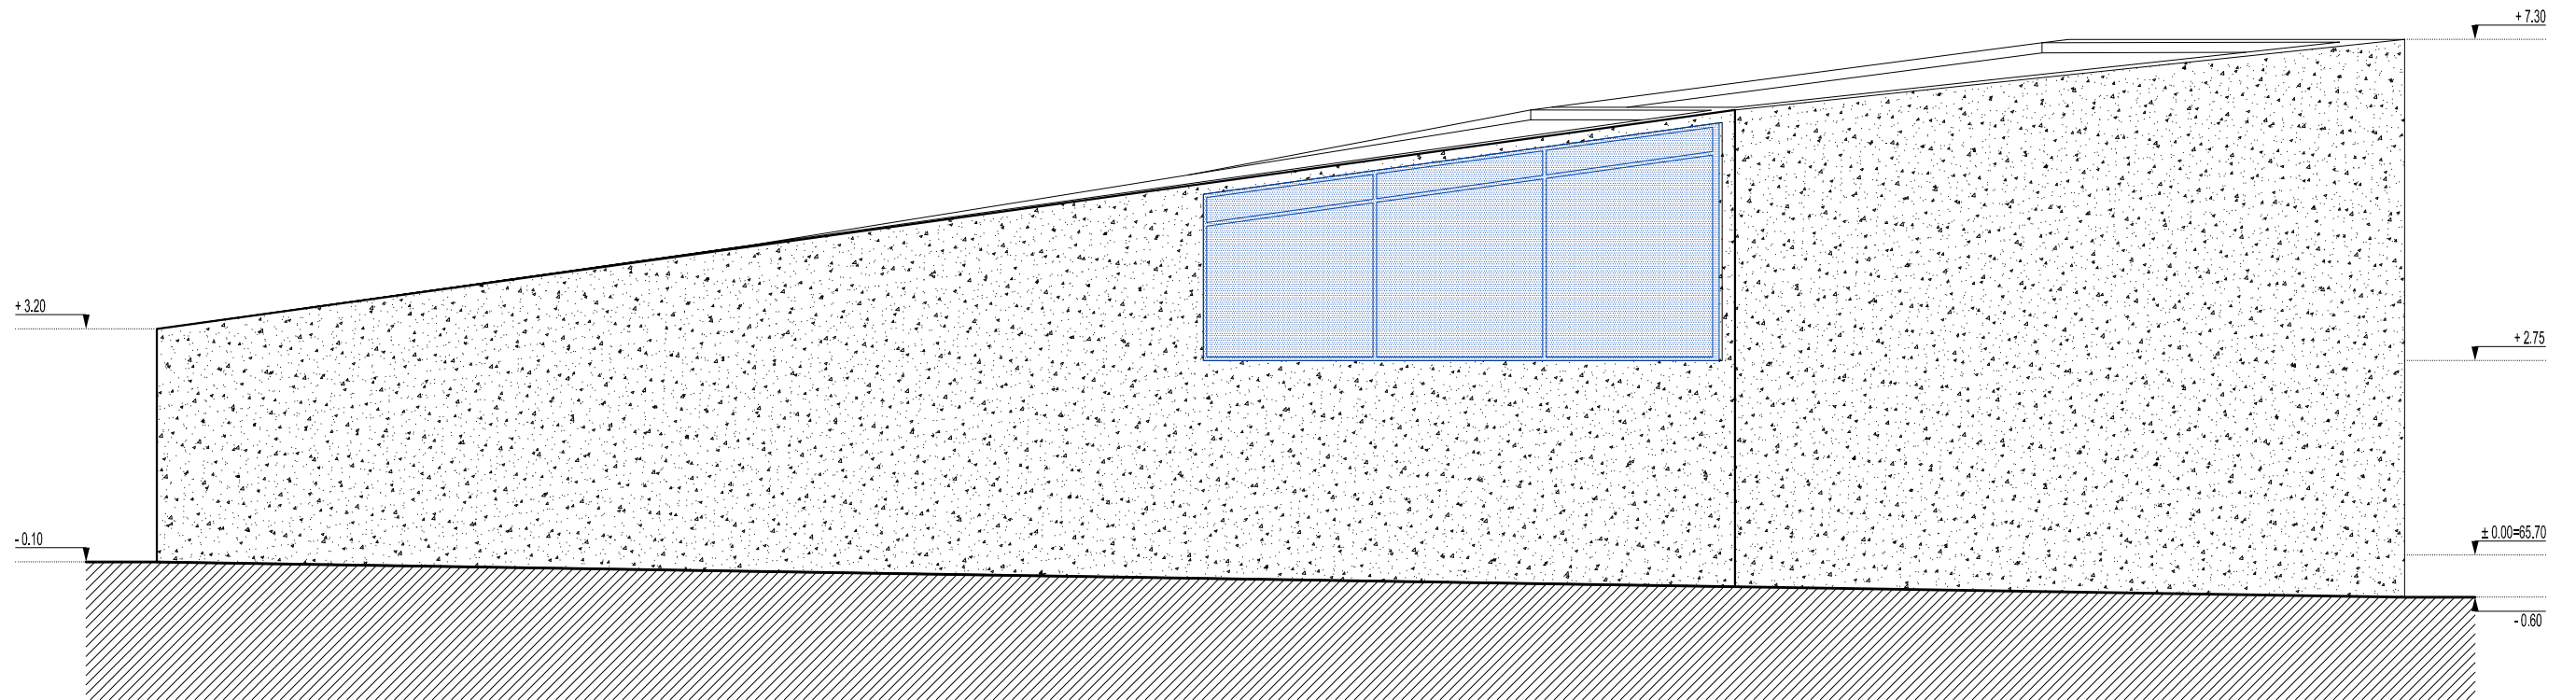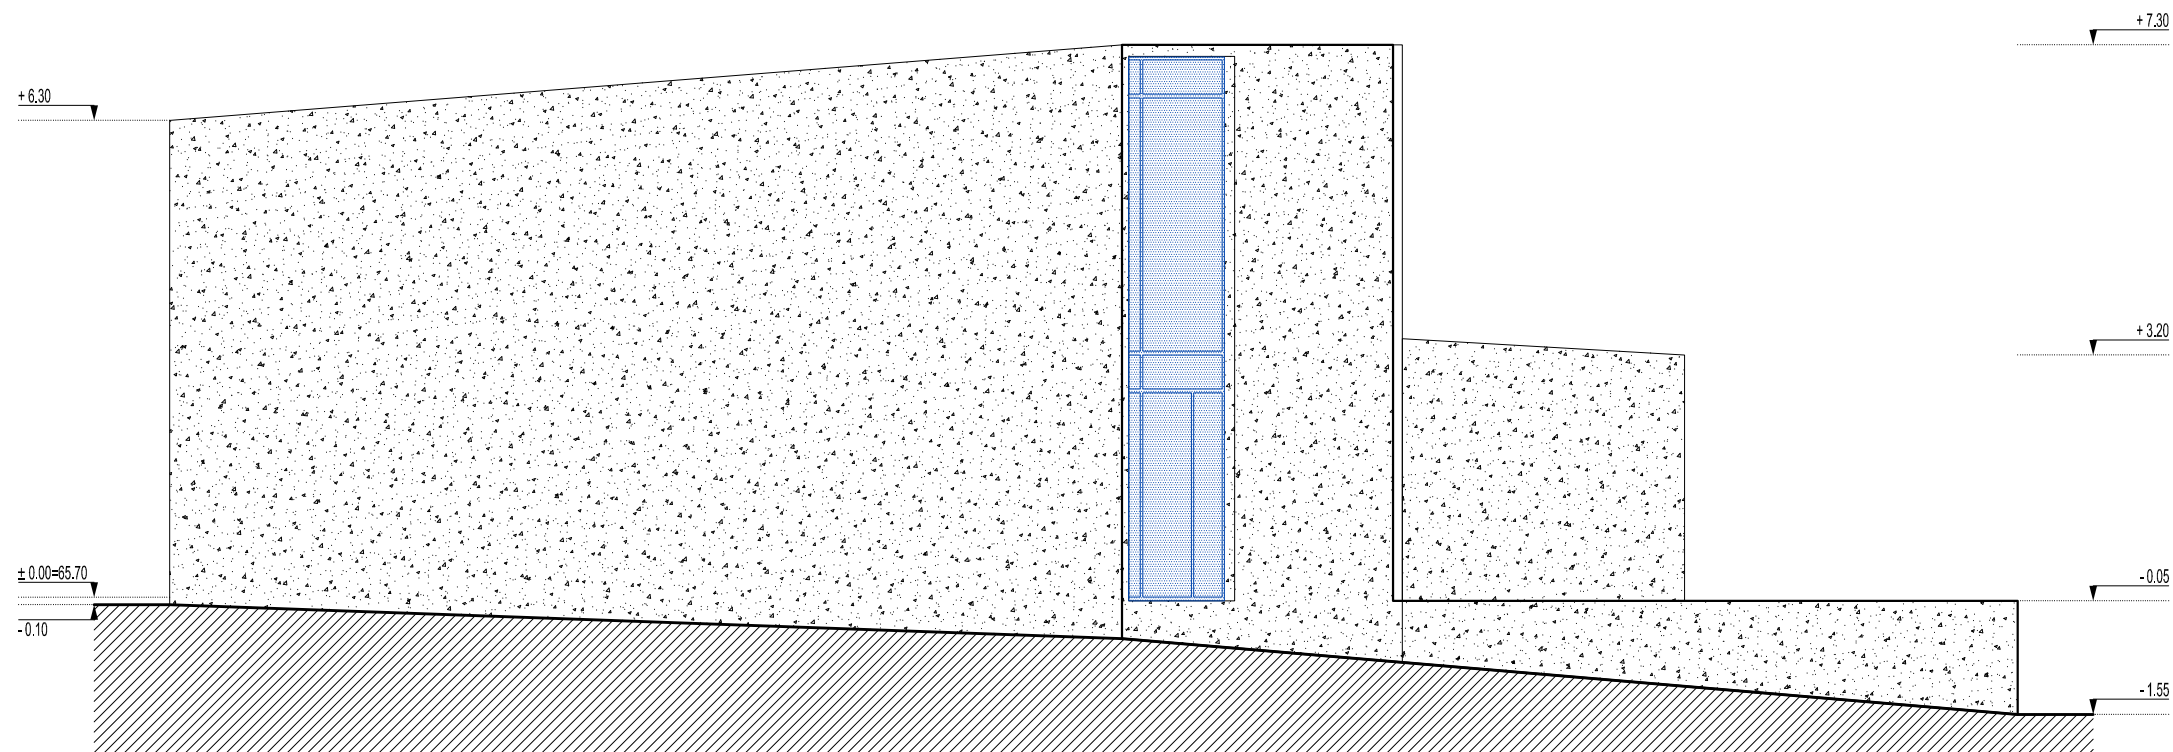





- PASTABOS
1. MATMENYS BRĖŽINIULOSE DUOTI CENTIMETRAIS, ALTITUDĖS METRAIS.
  2. UŽSAKANT GAMINIUS, JŲ MATMENIS TIKSLINTI VIETOJE IR SUDERINTI SU GENRANGOVU BEI PROJEKTO AUTORIAIS.
  3. STATYBOS METU IŠKILUS BETKOKIEMS NEAIŠKUMAMS KVIESTI PROJEKTO AUTORIUS.



SUTARTINIAI ŽYMĖJIMAI

-  MŪRO KONSTRUKCIJOS
-  G/K KONSTRUKCIJOS
-  TERMOIZOLIACIJA
-  G/B KONSTRUKCIJA
-  G/B KOLONOS (31X25 cm)
-  LANGAI IR VITRINOS
-  VENTILIACIJOS ORTAKIAI
-  ĮLAJOS R=5 cm

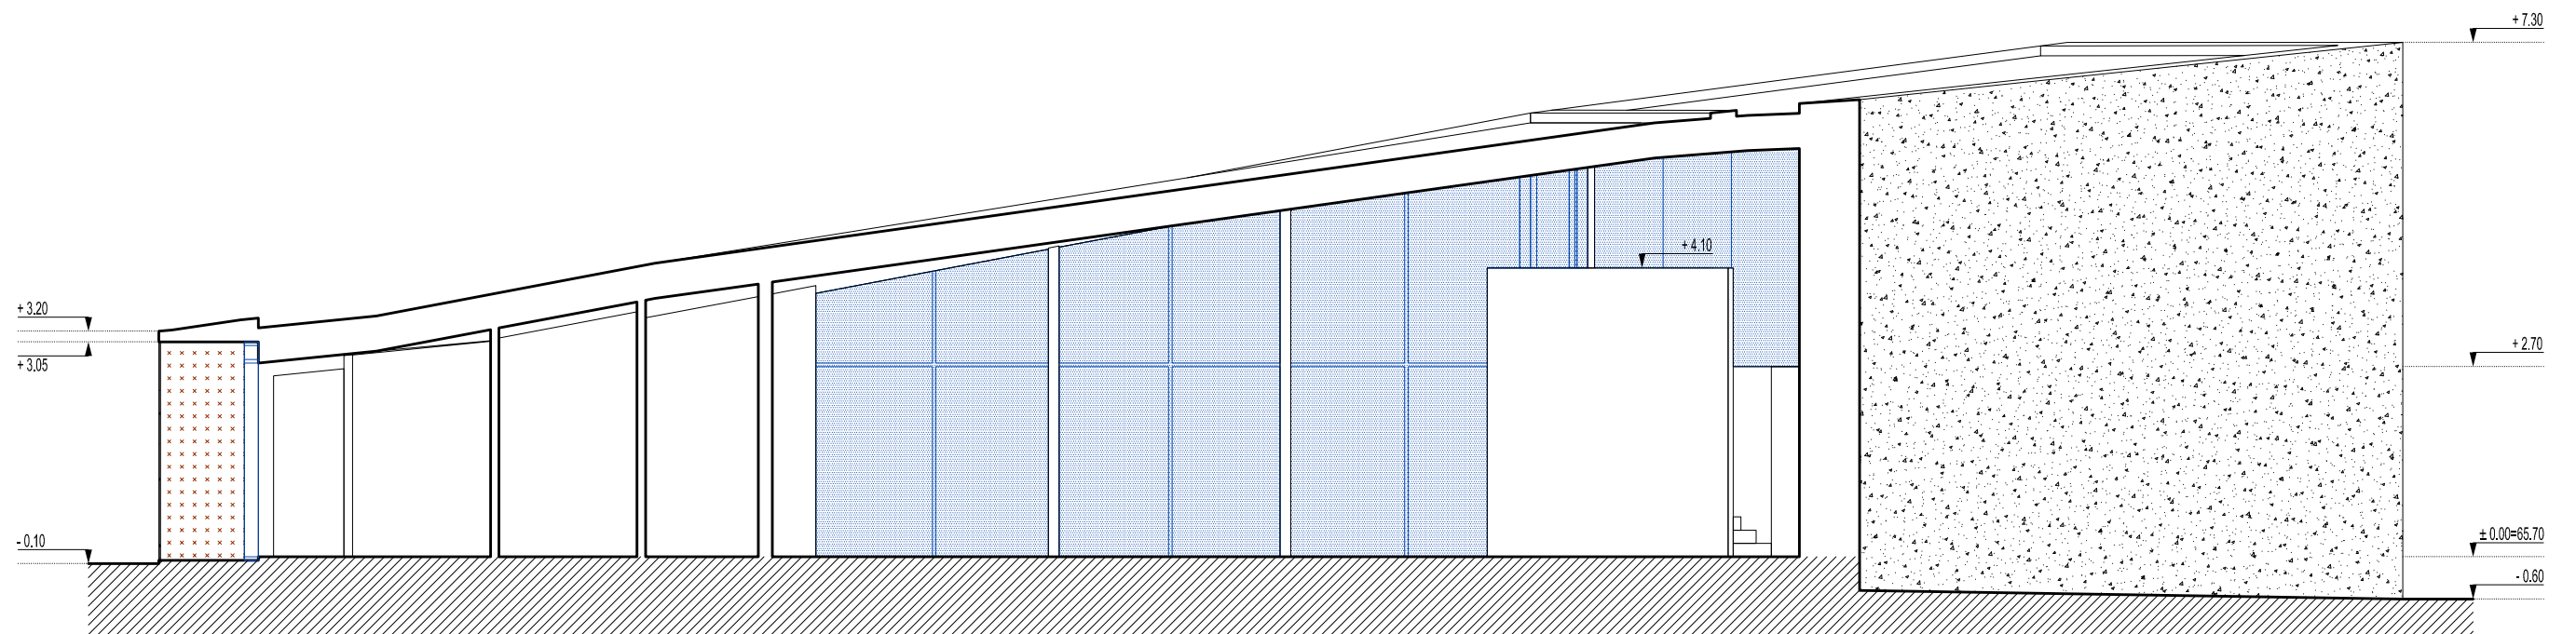
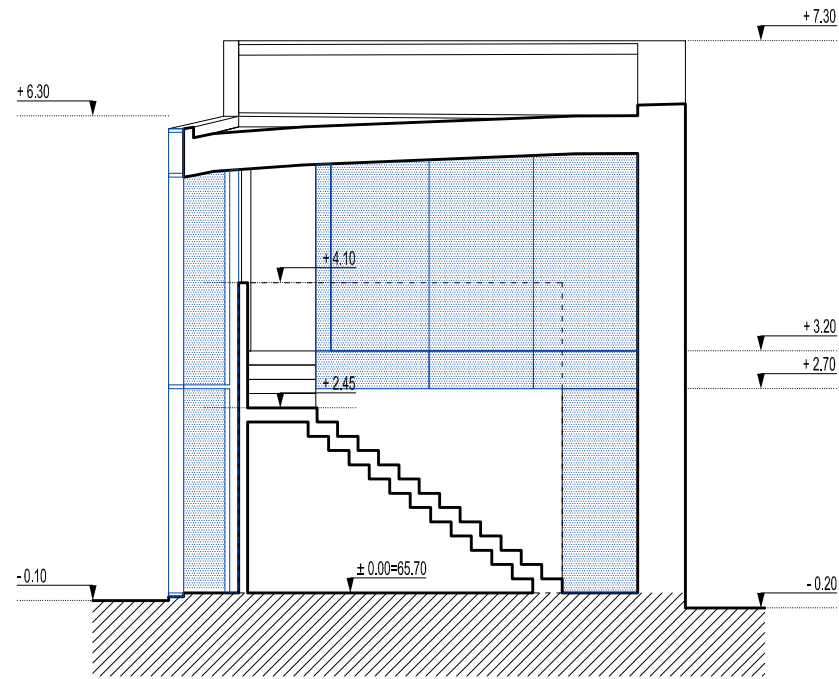
KVAL. PATV. DOK. NR	PROJEKTUOTOJAS UAB ARCHITEKTŲ BIURAS G.NATKEVIČIUS IR PARTNERIAI			<b>A</b>	STATINIO PROJEKTO PAVADINIMAS	
A1923	PV	T.JŪRAS	2017 03		VIENBUČIO GYVENAMOJO NAMO LEKĖČIŲ G. 41, KAUNE STATYBOS PROJEKTAS	
A189,2288	SA PDV	G.NATKEVIČIUS	2017 03		STATINIO NR. IR PAVADINIMAS, DOKUMENTO PAV.	
	ARCH	A.RIMŠELIS	2017 03		1. GYVENAMASIS NAMAS	LAIDA
					FASADAI	0
					M 1:100	
LT	STATYTOJAS				DOKUMENTO ŽYMUO	LAPAS
	SAULIUS MILIŠAUSKAS				0400 - 01 - PP - SA - 05	LAPŲ
	INDRĖ MILIŠAUSKIENĖ					1
						1




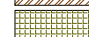




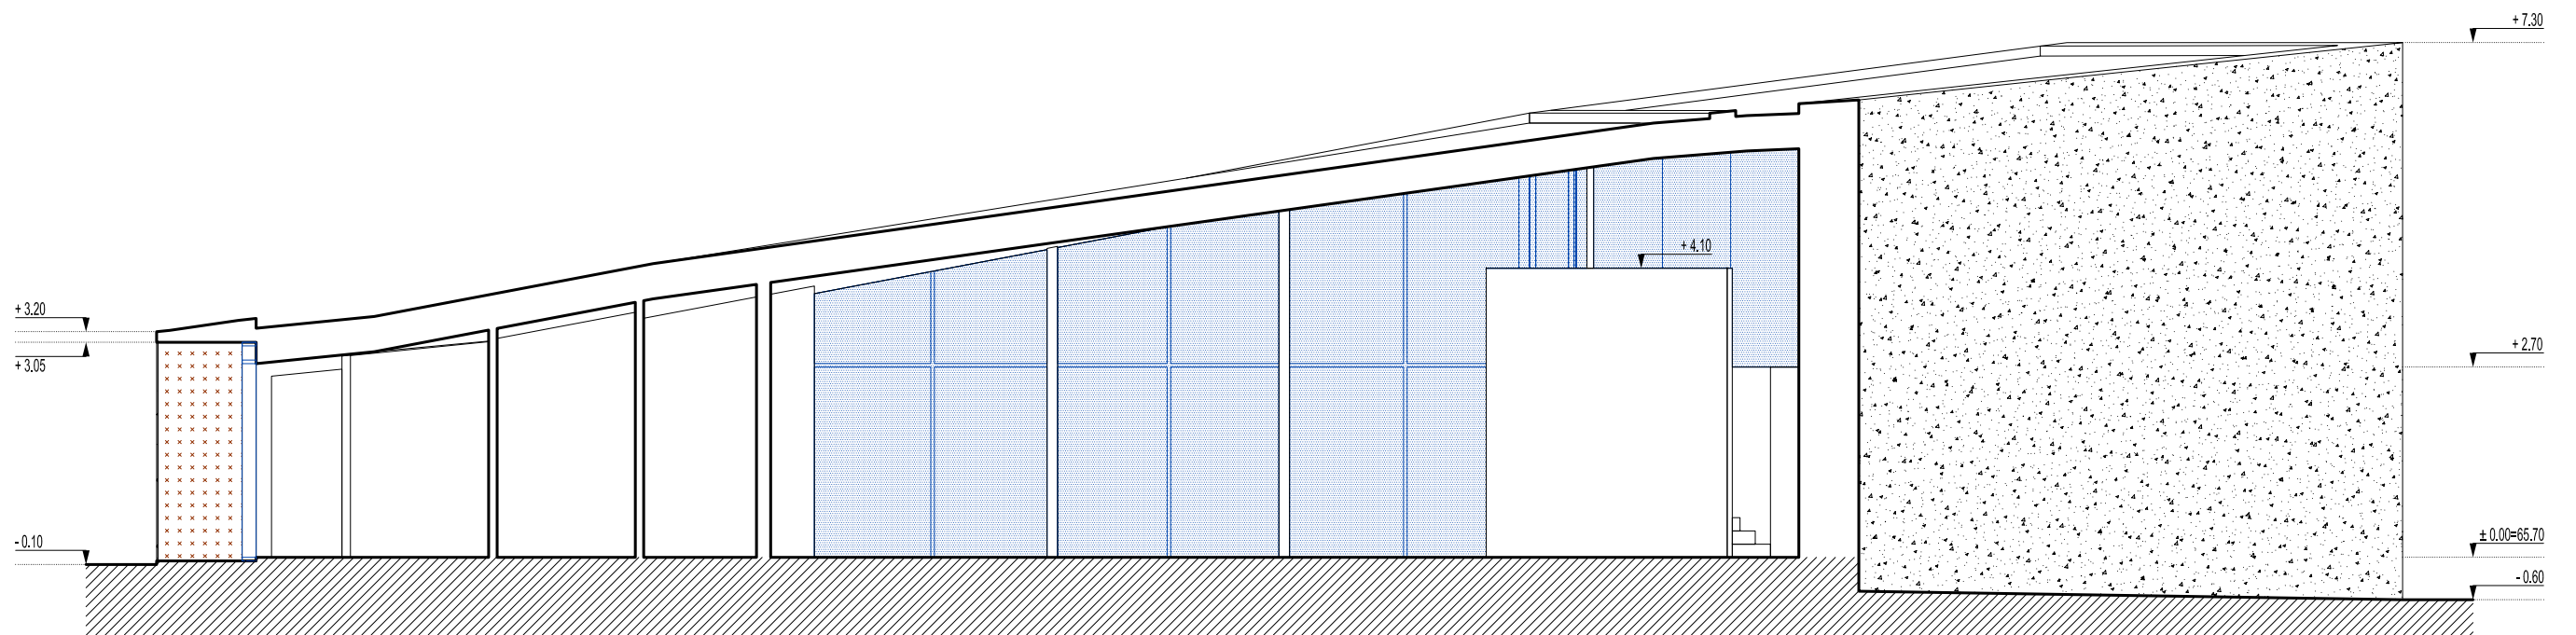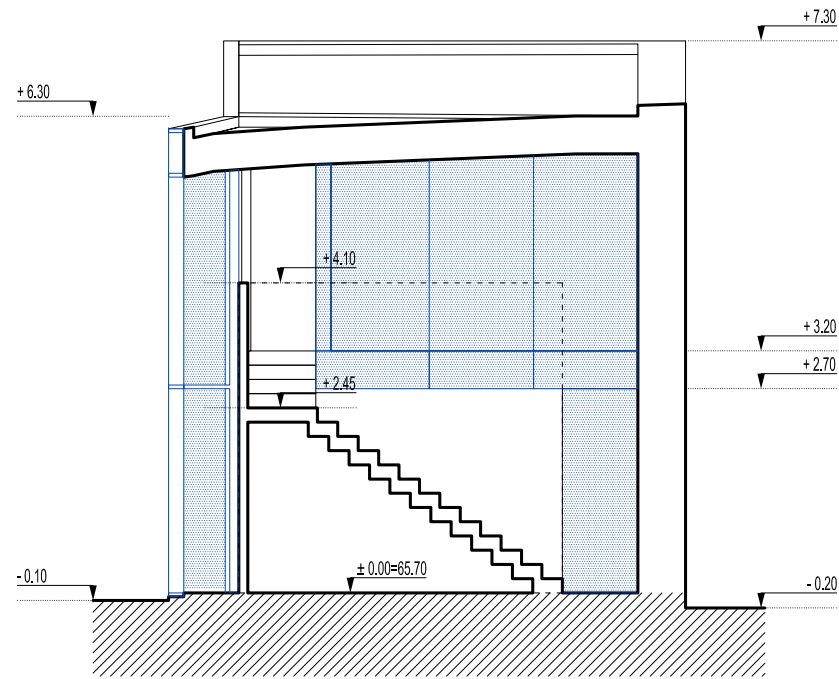

**PASTABOS**  
 1. MATMENYS BRĖŽINIUISE DUOTI CENTIMETRAIS, ALTITUDĖS METRAIS.  
 2. UŽSAKANT GAMINIUS, JŲ MATMENIS TIKSLINTI VIETOJE IR SUDERINTI SU GENRANGOVU BEI PROJEKTO AUTORIAIS.  
 3. STATYBOS METU IŠKILUS BETKOKIEMS NEAIŠKUMAMS KVIESTI PROJEKTO AUTORIUS.

- SUTARTINIAI ŽYMĖJIMAI**
-  MŪRO KONSTRUKCIJOS
  -  G/K KONSTRUKCIJOS
  -  TERMOIZOLIACIJA
  -  G/B KONSTRUKCIJA
  -  G/B KOLONOS (31X25 cm)
  -  LANGAI IR VITRINOS
  -  VENTILIACIJOS ORTAKIAI
  -  ĮLAJOS R=5 cm

KVAL. PATV. DOK. NR	PROJEKTUOTOJAS UAB ARCHITEKTŲ BIURAS G.NATKEVIČIUS IR PARTNERIAI			<b>A</b>	STATINIO PROJEKTO PAVADINIMAS	
A1923	PV	T.JŪRAS	2017 03		VIENBUČIO GYVENAMOJO NAMO LEKĖČIŲ G. 41, KAUNE STATYBOS PROJEKTAS	
A189,2288	SA PDV	G.NATKEVIČIUS	2017 03		STATINIO NR. IR PAVADINIMAS, DOKUMENTO PAV.	
	ARCH	A.RIMŠELIS	2017 03		1. GYVENAMASIS NAMAS	LAIDA
					PJŪVIAI M 1:100	0
LT	STATYTOJAS	SAULIUS MILIŠAUSKAS INDRĖ MILIŠAUSKIENĖ			DOKUMENTO ŽYMUO 0400 - 01 - PP - SA - 07	LAPAS 1
						LAPŲ 1



SUTARTINIAI ŽYMĖJIMAI

-  MŪRO KONSTRUKCIJOS
-  G/K KONSTRUKCIJOS
-  TERMOIZOLIACIJA
-  G/B KONSTRUKCIJA
-  G/B KOLONOS (31X25 cm)
-  LANGAI IR VITRINOS
-  VENTILIACIJOS ORTAKIAI
-  ĮLAJOS R=5 cm

PASTABOS

1. MATMENYS BRĖŽINIUISE DUOTI CENTIMETRAIS, ALTITUDĖS METRAIS.
2. UŽSAKANT GAMINIUS, JŲ MATMENIS TIKSLINTI VIETOJE IR SUDERINTI SU GENRANGOVU BEI PROJEKTO AUTORIAIS.
3. STATYBOS METU IŠKILUS BETKOKIEMS NEAIŠKUMAMS KVIESTI PROJEKTO AUTORIUS.

KVAL. PATV. DOK. NR	PROJEKTUOTOJAS UAB ARCHITEKTŲ BIURAS G.NATKEVIČIUS IR PARTNERIAI			<b>A</b>	STATINIO PROJEKTO PAVADINIMAS	
A1923	PV	T.JŪRAS	<i>[Signature]</i>	2017 03	VIENBUČIO GYVENAMOJO NAMO LEKĖČIŲ G. 41, KAUNE STATYBOS PROJEKTAS	
A189,2288	SA PDV	G.NATKEVIČIUS		2017 03	STATINIO NR. IR PAVADINIMAS, DOKUMENTO PAV.	
	ARCH	A.RIMŠELIS		2017 03	1. GYVENAMASIS NAMAS	LAIDA
					PJŪVIAI M 1:100	0
LT	STATYTOJAS	SAULIUS MILIŠAUSKAS INDRĖ MILIŠAUSKIENĖ			DOKUMENTO ŽYMUO	LAPAS LAPŲ
					0400 - 01 - PP - SA - 07	1 1





