
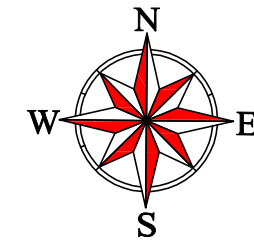


BRÉŽINIAI


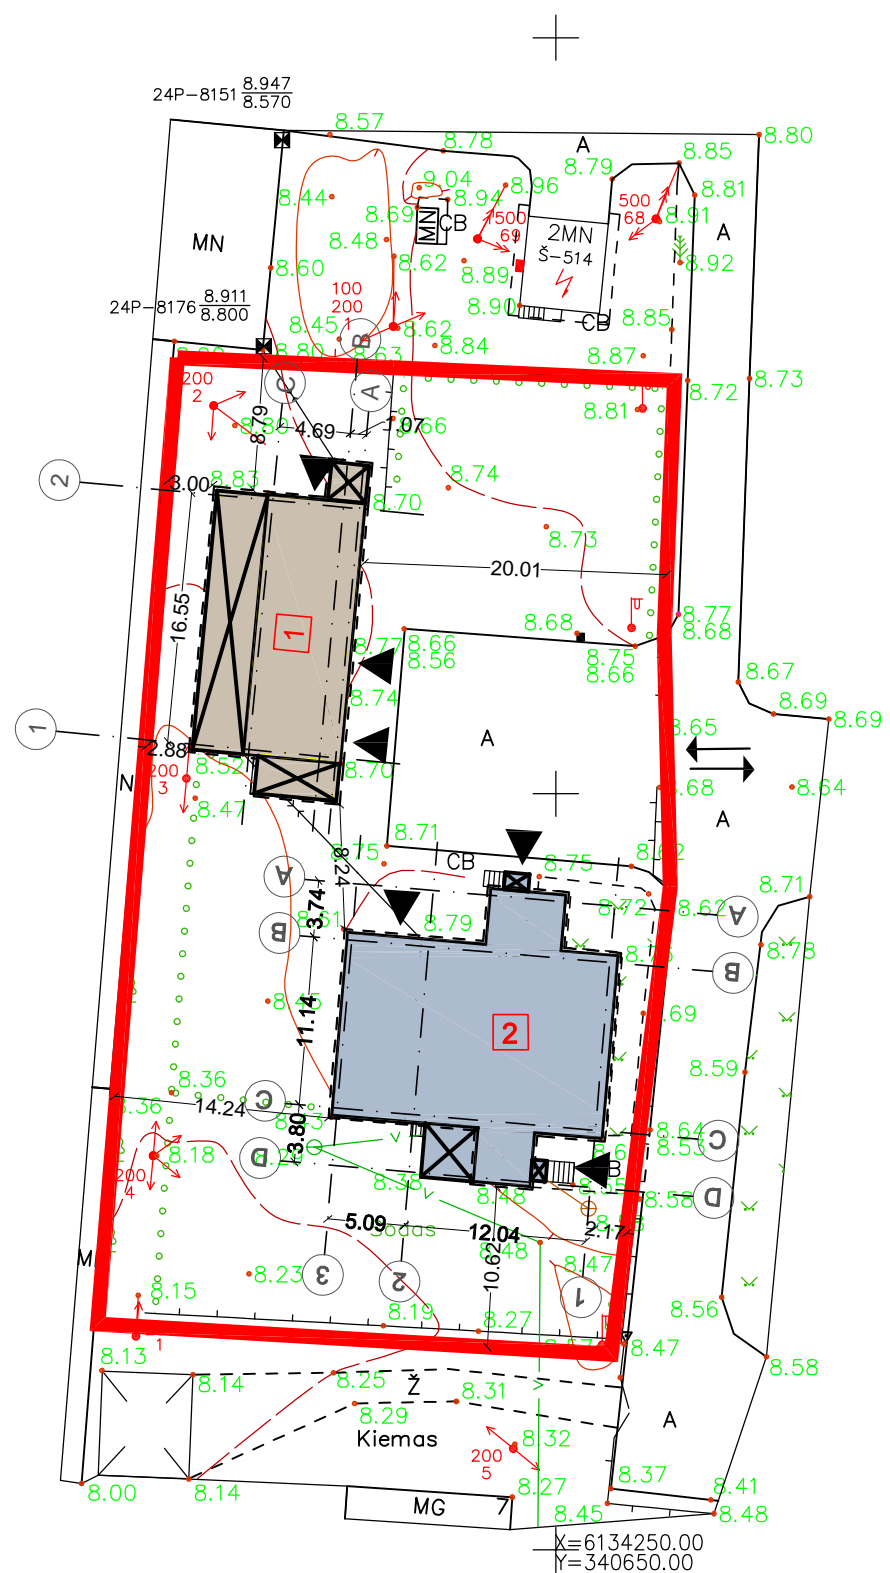


SUTARTINIAI ŽYMIJAI

| | |
|--|---|
| | Sklypo riba; |
| | Projektuojamas pagalbinis kių pastatas; |
| | Rekonstruojamas gyvenamasis namas; |
| | Įėjimai pastatus; |
| | važiavimas sklyp ; |
| | Išsikišantis stogo konstrukcijos; |

| SKLYPAS | |
|--------------------------------|-----------------------|
| Žemės sklypo plotas : | 2203,00m ² |
| Sklypo užstatymas: | 460,23 m ² |
| - Projektuojamas pastatas: | 183,83 m ² |
| - Rekonstruojamas pastatas: | 270,45 m ² |
| Sklypo užstatymo tankumas: | 21% |
| Sklypo užstatymo intensyvumas: | 15% |

| | | | | | | |
|--------------|--|----------------|---------------|--|----------------------|--------|
| Atestato Nr. | UAB "TS Projects" monės kodas: 300021780, Lietuvos k. 61, Šilutė Tel/fax.: (8-441) 54807. Mob.tel.: 8-614-41649, e-mail.: tsprojektai@gmail.com | | | PROJEKTO PAVADINIMAS: Pastato - staigos (unikalus Nr. 8898-3013-8010) ir garažo (unikalus Nr.8898-3013-8022) rekonstravimo ir apjungimo vienbut gyvenamajam nam , pagalbinio kių pastato statybos, Gamtos g. 9, Pagrynių k., Šilutės r. sav., projektiniai pasiūlymai. | | |
| | A 1722 | PV Architektas | O. Jankauskas | 2017 | SKLYPO PLANAS M1:500 | LAI DA |
| | Projektuotojas | G. Bujokas | 2017 | 0 | | |
| LT | UŽSAKOVAS: Romas Geigas | | | 1739-PP-SP-01 | LAPAS | LAP |
| | | | | | 1 | 1 |

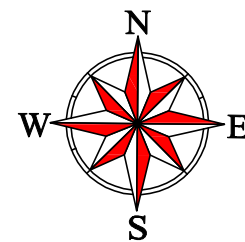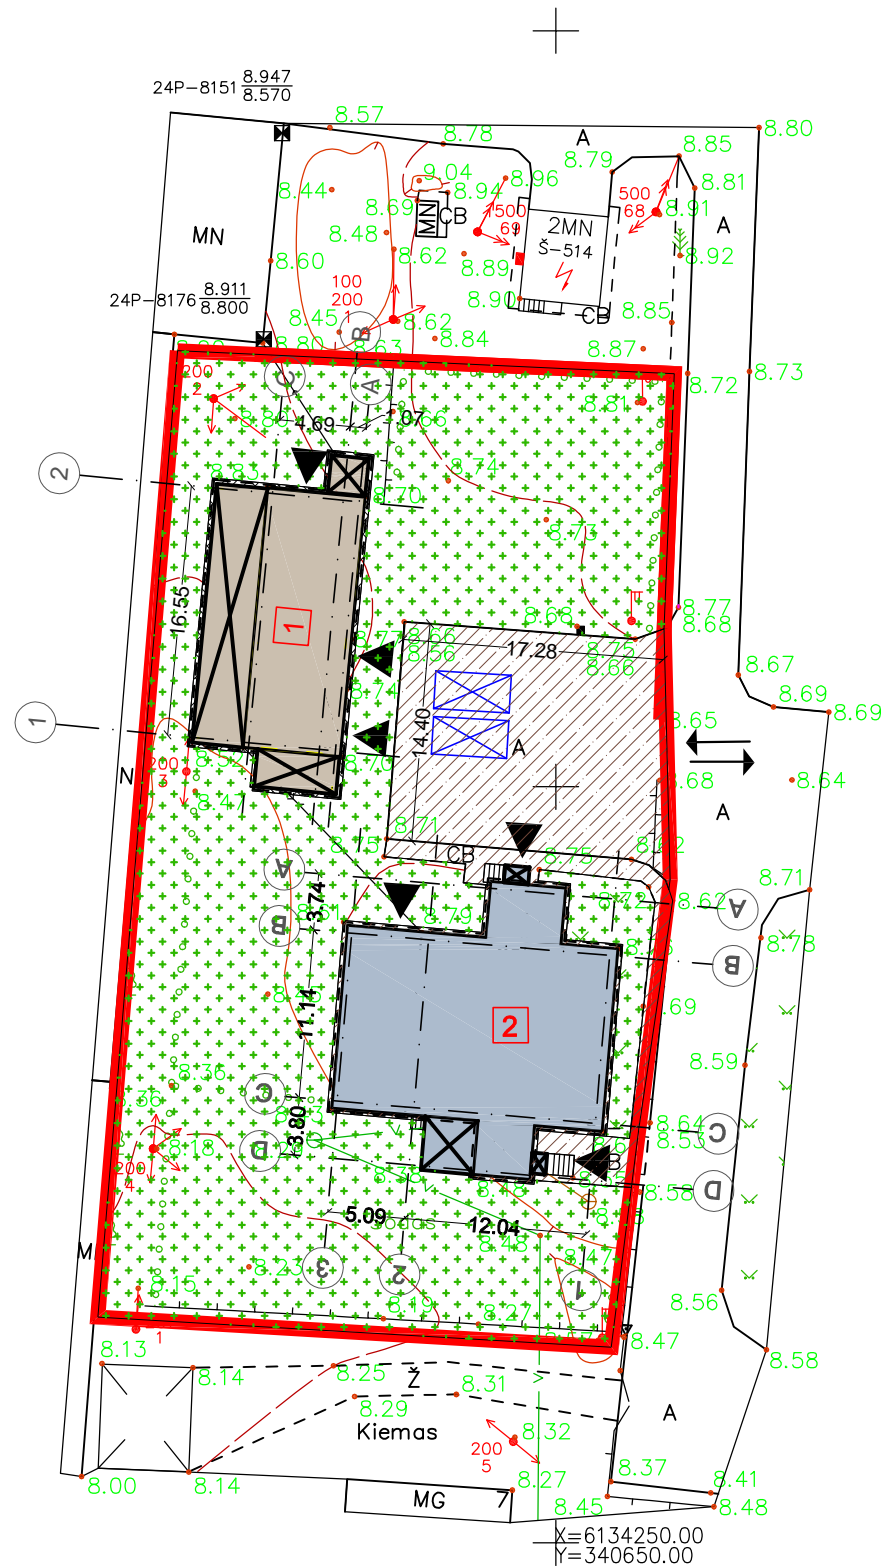


SUTARTINIAI ŽYMIJAI

| | |
|--|--|
| | Sklypo riba; |
| | Projektuojamas pagalbinis kių pastatas; |
| | Rekonstruojamas gyvenamasis namas; |
| | Įėjimai pastatus; |
| | važiavimas sklyp ; |
| | Išsikišantis stogo konstrukcijos; |
| | Projektuojama kieta danga 19,20 m ² ; |
| | Esamas apželdinimas 1388,02 m ² ; |
| | Esama kieta danga 341,76 m ² ; |
| | Projektuojamos automobilių stovėjimo vietos 2 vnt. |

SKLYPAS

| | |
|--------------------------------|-----------------------|
| Žemės sklypo plotas : | 2203,00m ² |
| Sklypo užstatymas: | 460,23 m ² |
| - Projektuojamas pastatas: | 183,83 m ² |
| - Rekonstruojamas pastatas: | 270,45 m ² |
| Sklypo užstatymo tankumas: | 21% |
| Sklypo užstatymo intensyvumas: | 15% |

| | | | | | | |
|--------------|---|-------------------|---------------|--|------------------------------|-------|
| Atestato Nr. | UAB "TS Projects" monės kodas: 300021780, Lietuvininkų g. 61, Šilutė Tel/fax.: (8-441) 54807. Mob.tel.: 8-614-41649, e-mail.: tsprojektai@gmail.com | | | PROJEKTO PAVADINIMAS: Pastato - staigos (unikalus Nr. 8898-3013-8010) ir garažo (unikalus Nr.8898-3013-8022) rekonstravimo ir apjungimo vienbutį gyvenamajam namui, pagalbinio kių pastato statybos, Gamtos g. 9, Pagrynių k., Šilutės r. sav., projektiniai pasiūlymai. | | |
| | A 1722 | PV Architektas | O. Jankauskas | 2017 | APLINKOTVARKOS PLANAS M1:500 | Laida |
| | Projektuotojas | G. Bujokas | 2017 | 0 | | |
| LT | UŽSAKOVAS: | Romanas Geležinis | | | LAPAS | LAPAS |
| | | | | 1739-PP-SP-02 | 1 | 1 |

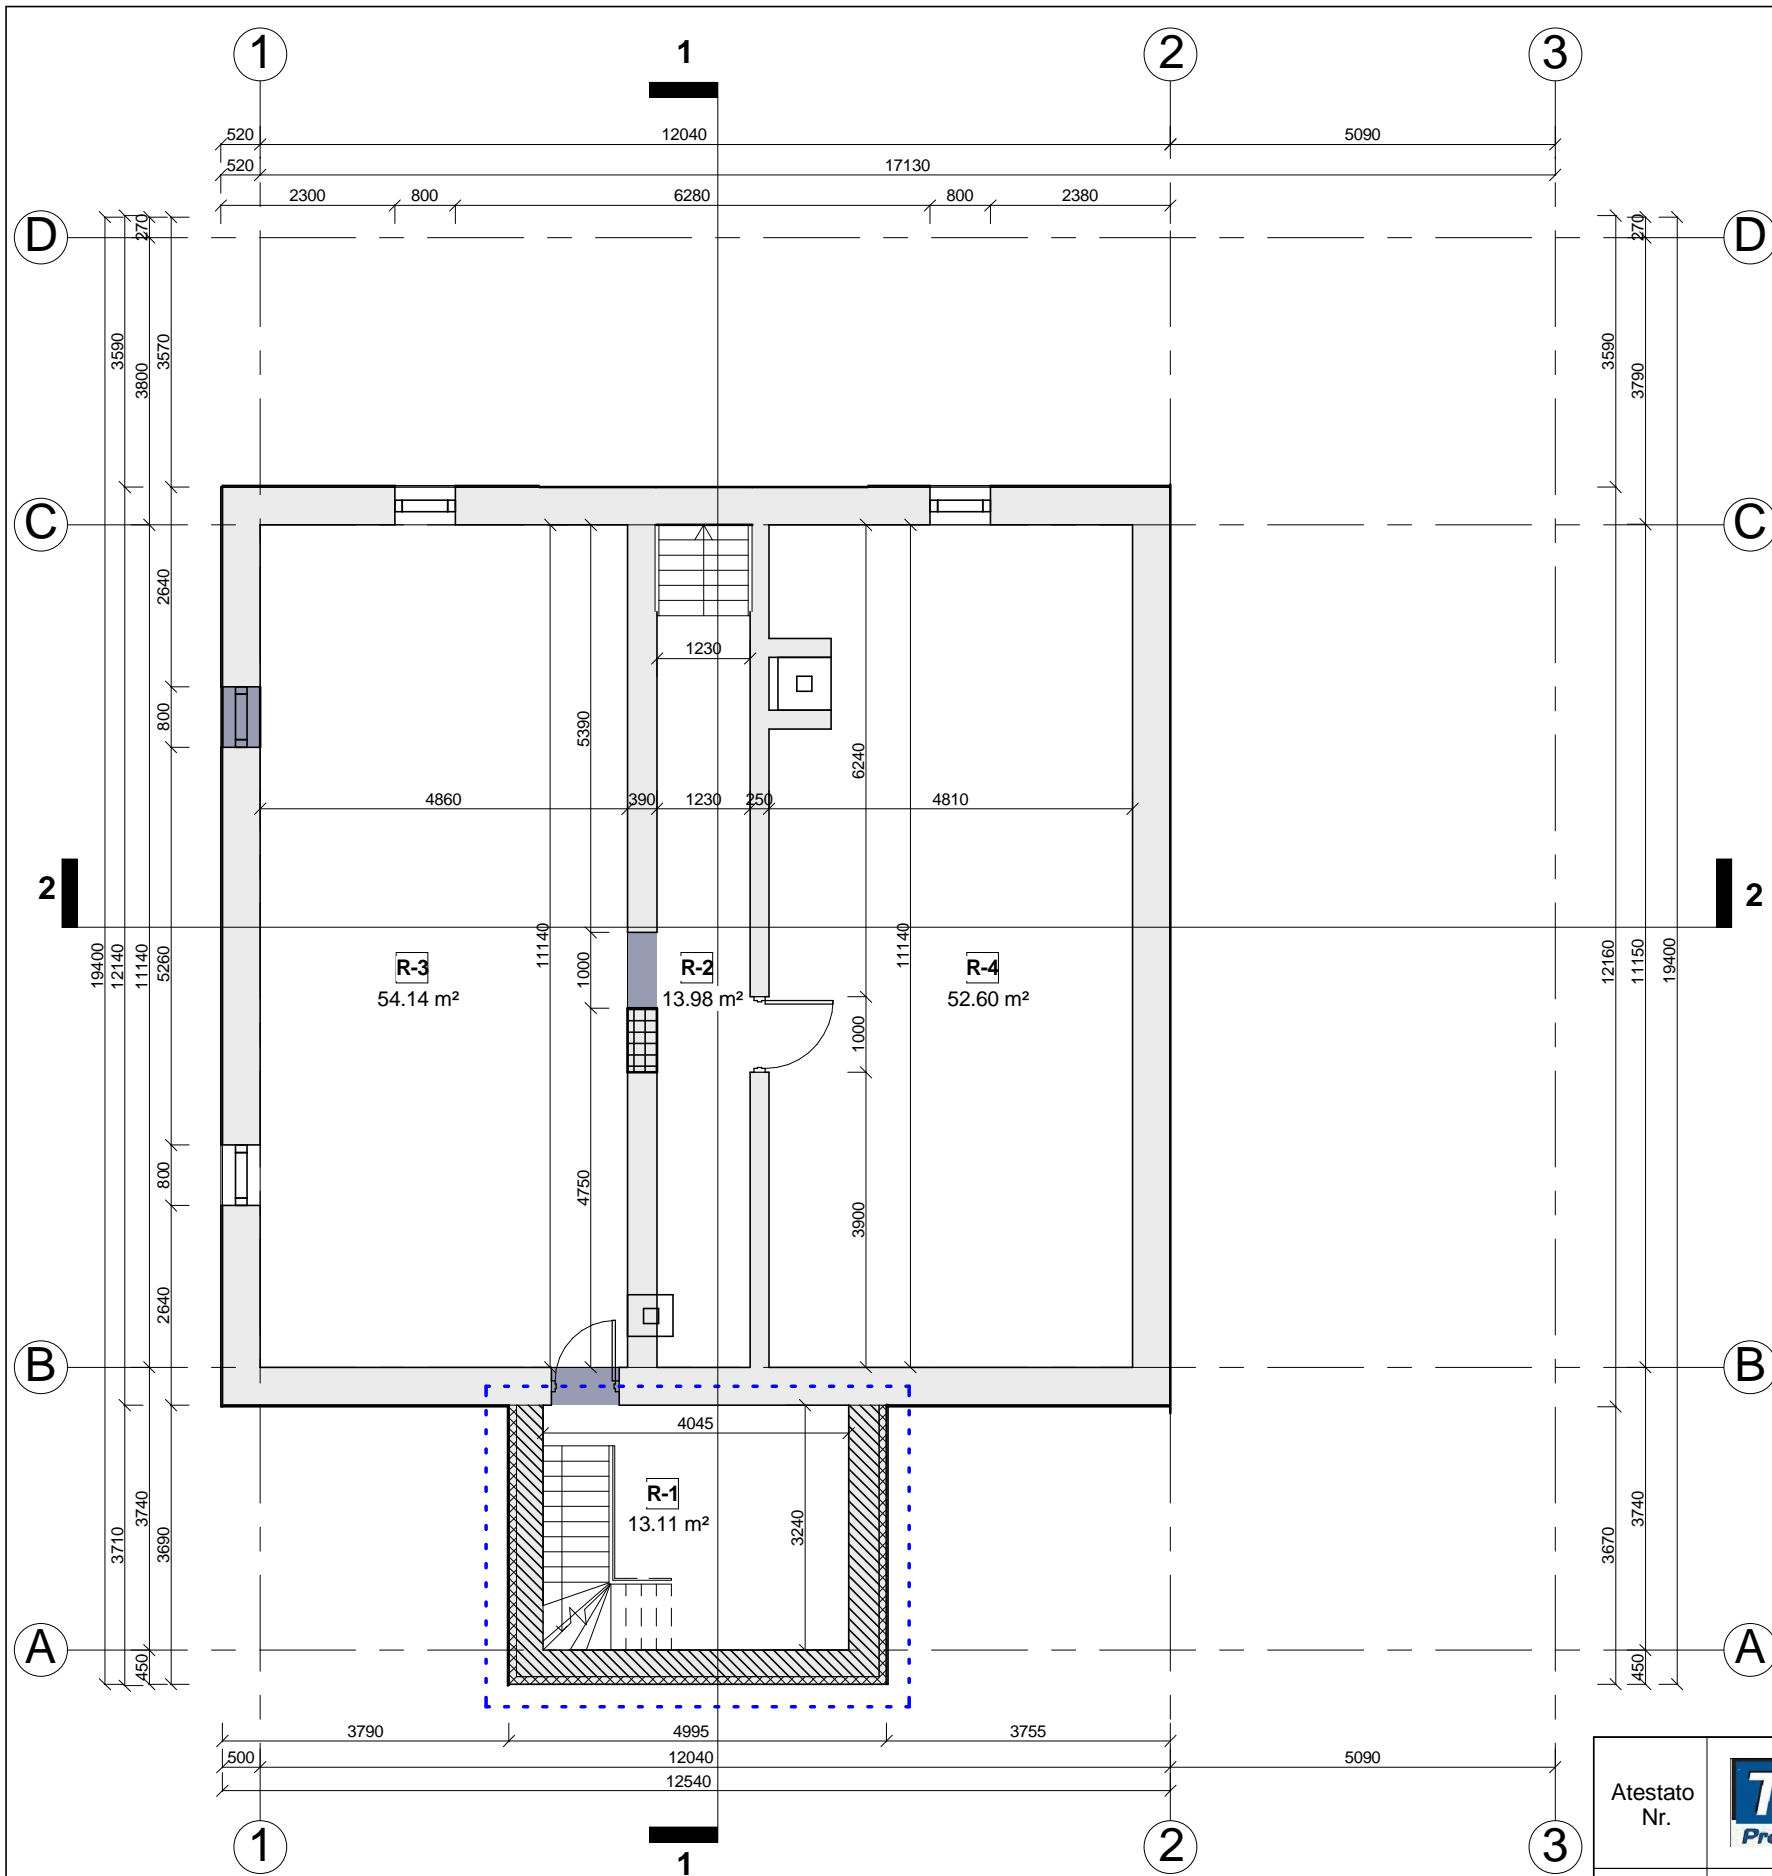


SUTARTINIAI ŽYMIJAI

- Esamos sienos ir pertvaros
- Projektuojamas sienų apšiltinimas
- Projektuojamos sienos ir pertvaros
- Projektuojamos angos
- Pristatoma dalis
- Užm.rijamos angos

Pusrusio aukšto patalpų eksplikacija

| NR. | Patalpa | Plotas |
|---------------|------------|-----------------------|
| R-1 | Tmb. ras | 13.11 m ² |
| R-2 | Koridorius | 13.98 m ² |
| R-3 | Sand. lis | 54.14 m ² |
| R-4 | Sand. lis | 52.60 m ² |
| Viso aukšte: | | 133.82 m ² |
| Viso pastate: | | 324,85 m ² |


| | | | | | |
|--------------|--|----------------|---------------|--|--|
| Atestato Nr. | UAB "TS Projects" <small>mon. s. kodas: 300021780, Lietuvininkų g. 61, Šilutė Tel/fax: (8-441) 54807. Mob.tel.: 8-614-41649, e-mail.: tsprojektai@gmail.com</small> | | | PROJEKTO PAVADINIMAS: Pastato - staigos (unikalus Nr. 8898-3013-8010) ir garažo (unikalus Nr. 8898-3013-8022) rekonstravimo ir apjungimo vienbut gyvenamajam namui, pagalbinių kio pastato statybos, Gamtos g. 9, Pagrynių k., Šilutės r. sav., projektiniai pasiūlymai. | |
| | A 1722 | PV Architektas | O. Jankauskas | 2017 | <i>Gyvenamasis namas</i> R šio planas M 1:100 LAIDA 0 |
| | Projektuotojas | G. Bujokas | 2017 | | |
| LT | UŽSAKOVAS: Romas Geigas | | | 1739 - PP - SA - 1 | LAPAS 1 LAP 1 |

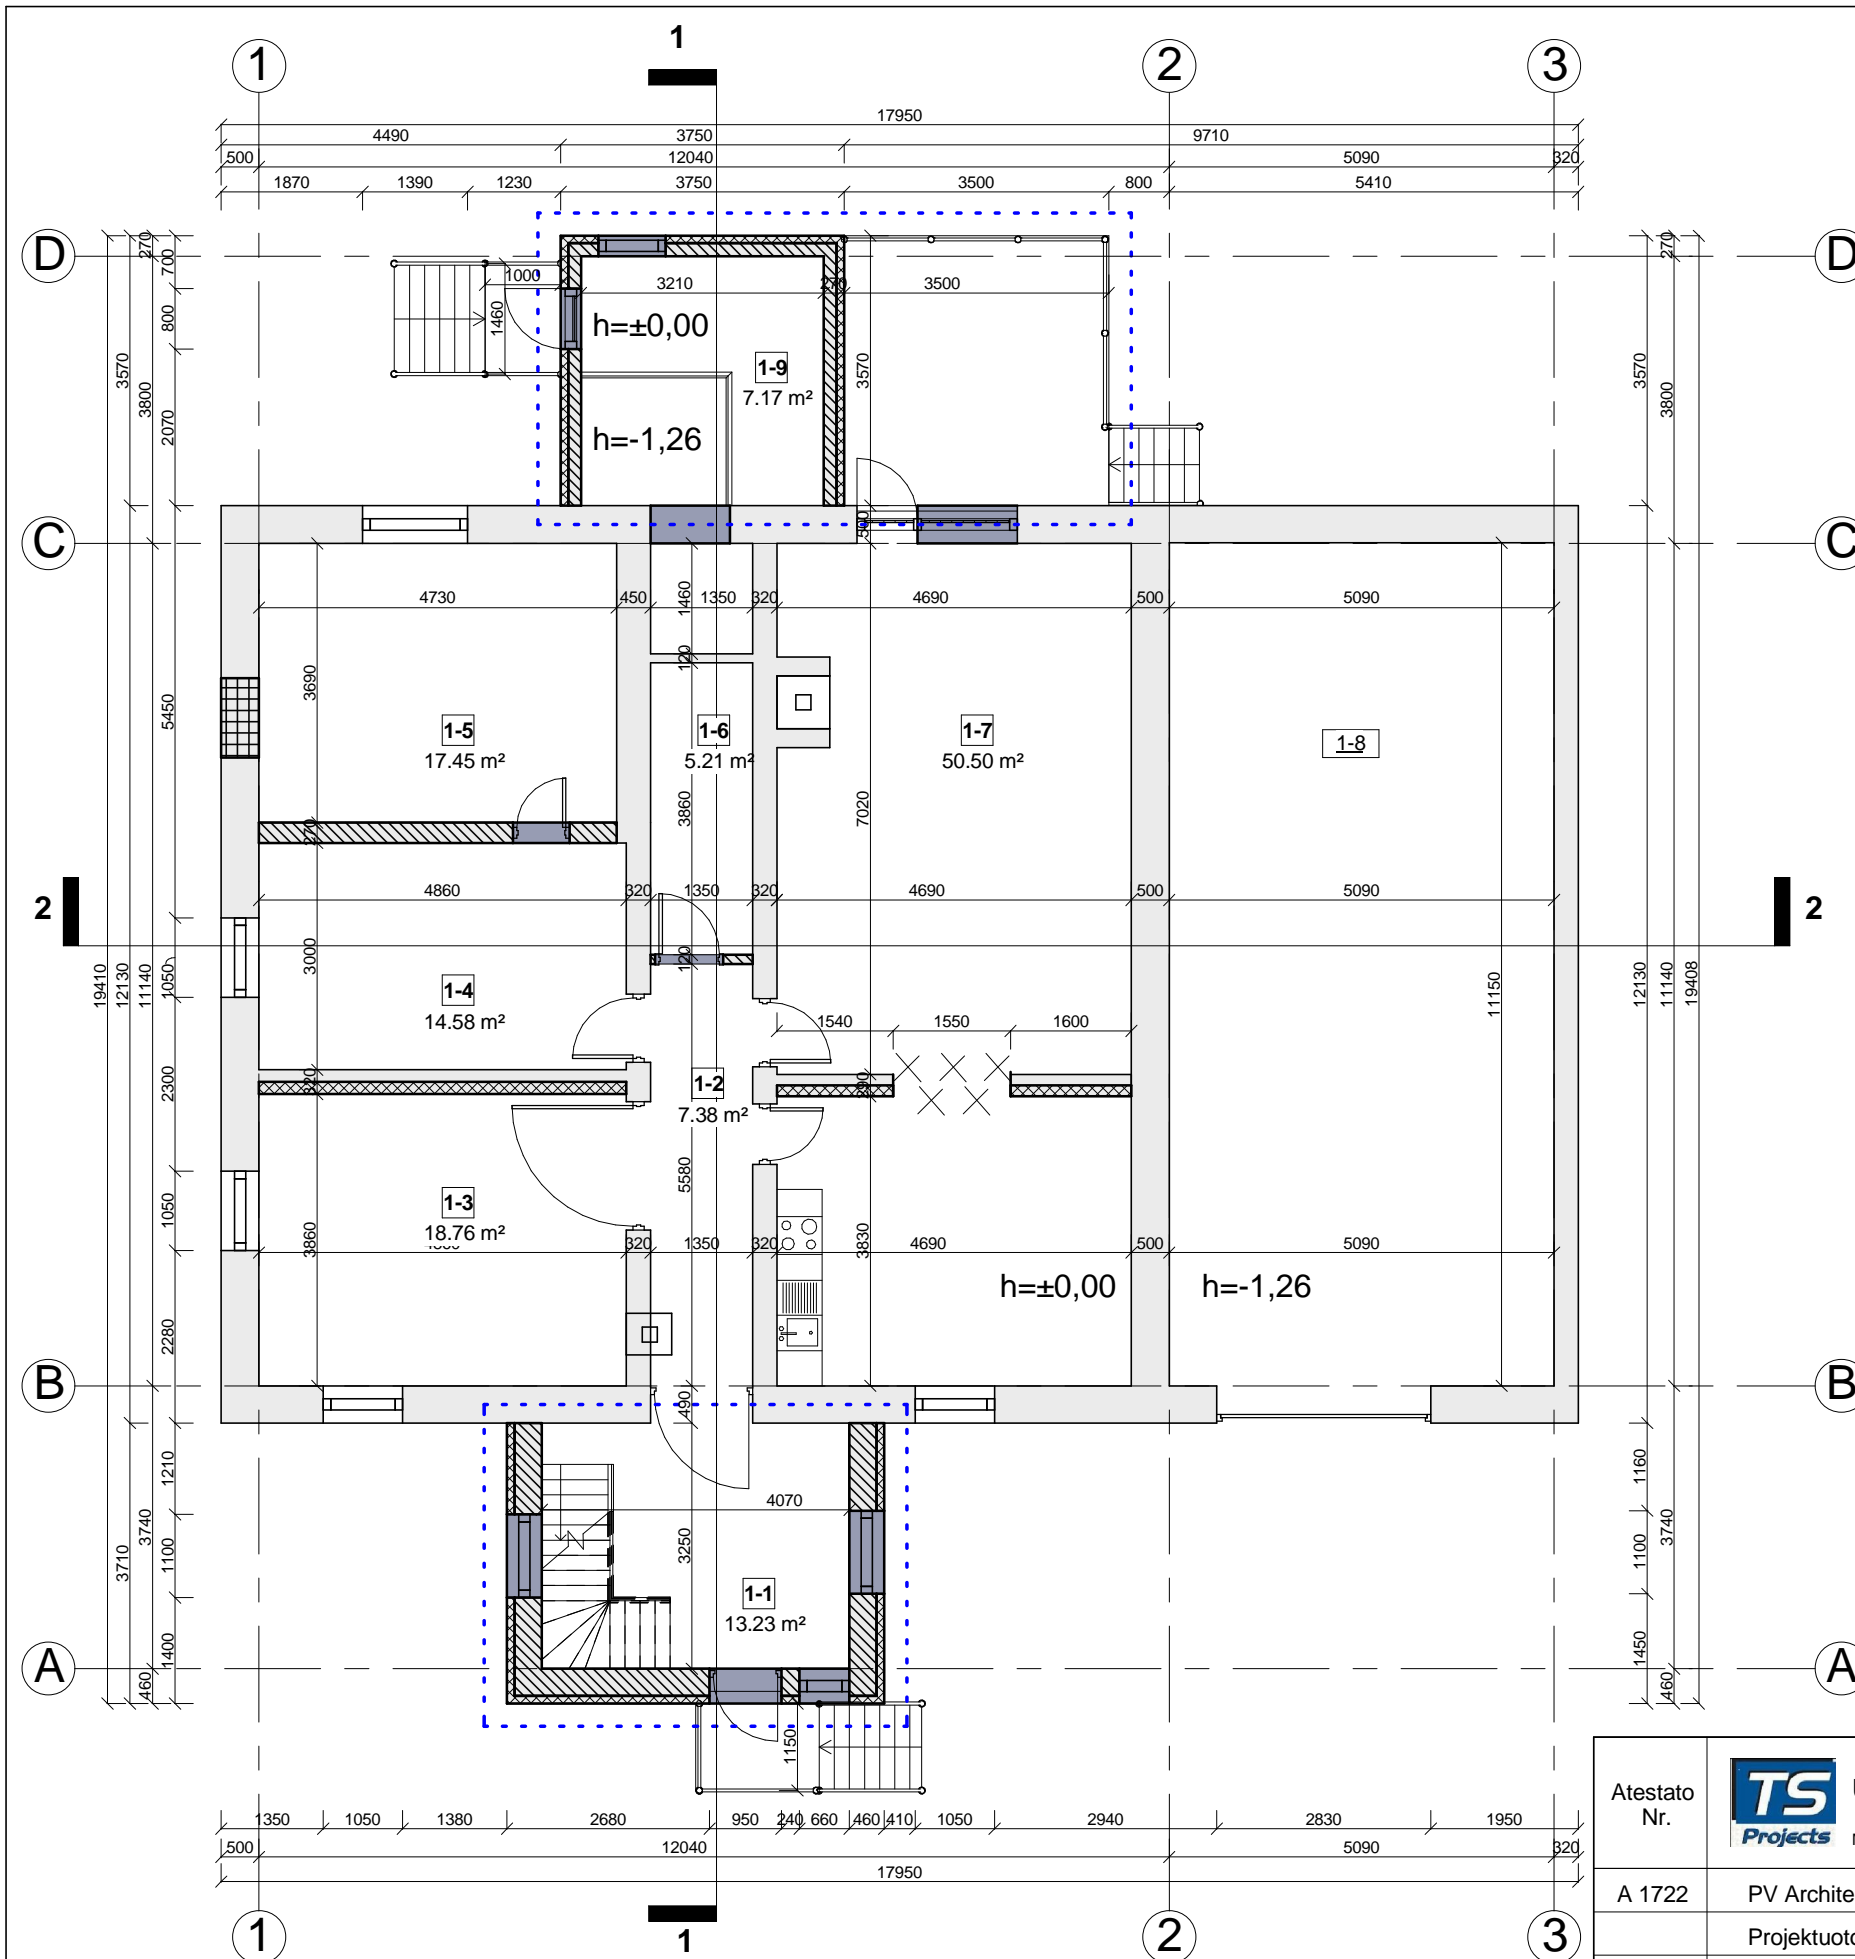


- SUTARTINIAI ŽYM JIMAI
- Esamos sienos ir pertvaros
 - Projektuojamas sien apšiltinimas
 - Projektuojamos sienos ir pertvaros
 - Projektuojamos angos
 - Pristatoma dalis
 - Užm rijamos angos
 - Griaunamos sienos ir pertvaros

| Pirmo aukšto patalpų eksplikacija | | |
|-----------------------------------|--------------------|-----------------------|
| NR. | Patalpa | Plotas |
| 1-1 | Tamburas | 13.23 m ² |
| 1-2 | Koridorius | 7.38 m ² |
| 1-3 | Kambarys | 18.76 m ² |
| 1-4 | Kambarys | 14.58 m ² |
| 1-5 | Kambarys | 17.45 m ² |
| 1-6 | San. mazgas | 5.21 m ² |
| 1-7 | Svetainė / Virtuvė | 50.50 m ² |
| 1-8 | Garažas | 56.75 m ² |
| 1-9 | Tamburas | 7.17 m ² |
| Viso aukšte: | | 191.03 m ² |
| Viso pastate: | | 324,85 m ² |

| | | | | | |
|--------------|--|----------------|---------------|---|--|
| Atestato Nr. | UAB "TS Projects" mon s kodas: 300021780, Lietuvinink g. 61, Šilutė Tel/fax.: (8-441) 54807. Mob.tel.: 8-614-41649, e-mail.: tsprojektai@gmail.com | | | PROJEKTO PAVADINIMAS: Pastato - staigos (unikalus Nr. 8898-3013-8010) ir garažo (unikalus Nr. 8898-3013-8022) rekonstravimo ir apjungimo vienbut gyvenamajam nam , pagalbiniu kio pastato statybos, Gamtos g. 9, Pagryni k., Šilutė s r. sav., projektiniai pasi lymai. | |
| | A 1722 | PV Architektas | O. Jankauskas | 2017 | Gyvenamasis namas Pirmo aukšto planas M 1:100 LAIDA 0 |
| | Projektuotojas | G. Bujokas | | 2017 | |
| LT | UŽSAKOVAS: Romas Ge as | | | 1739 - PP - SA - 2 | LAPAS 1 LAP 1 |


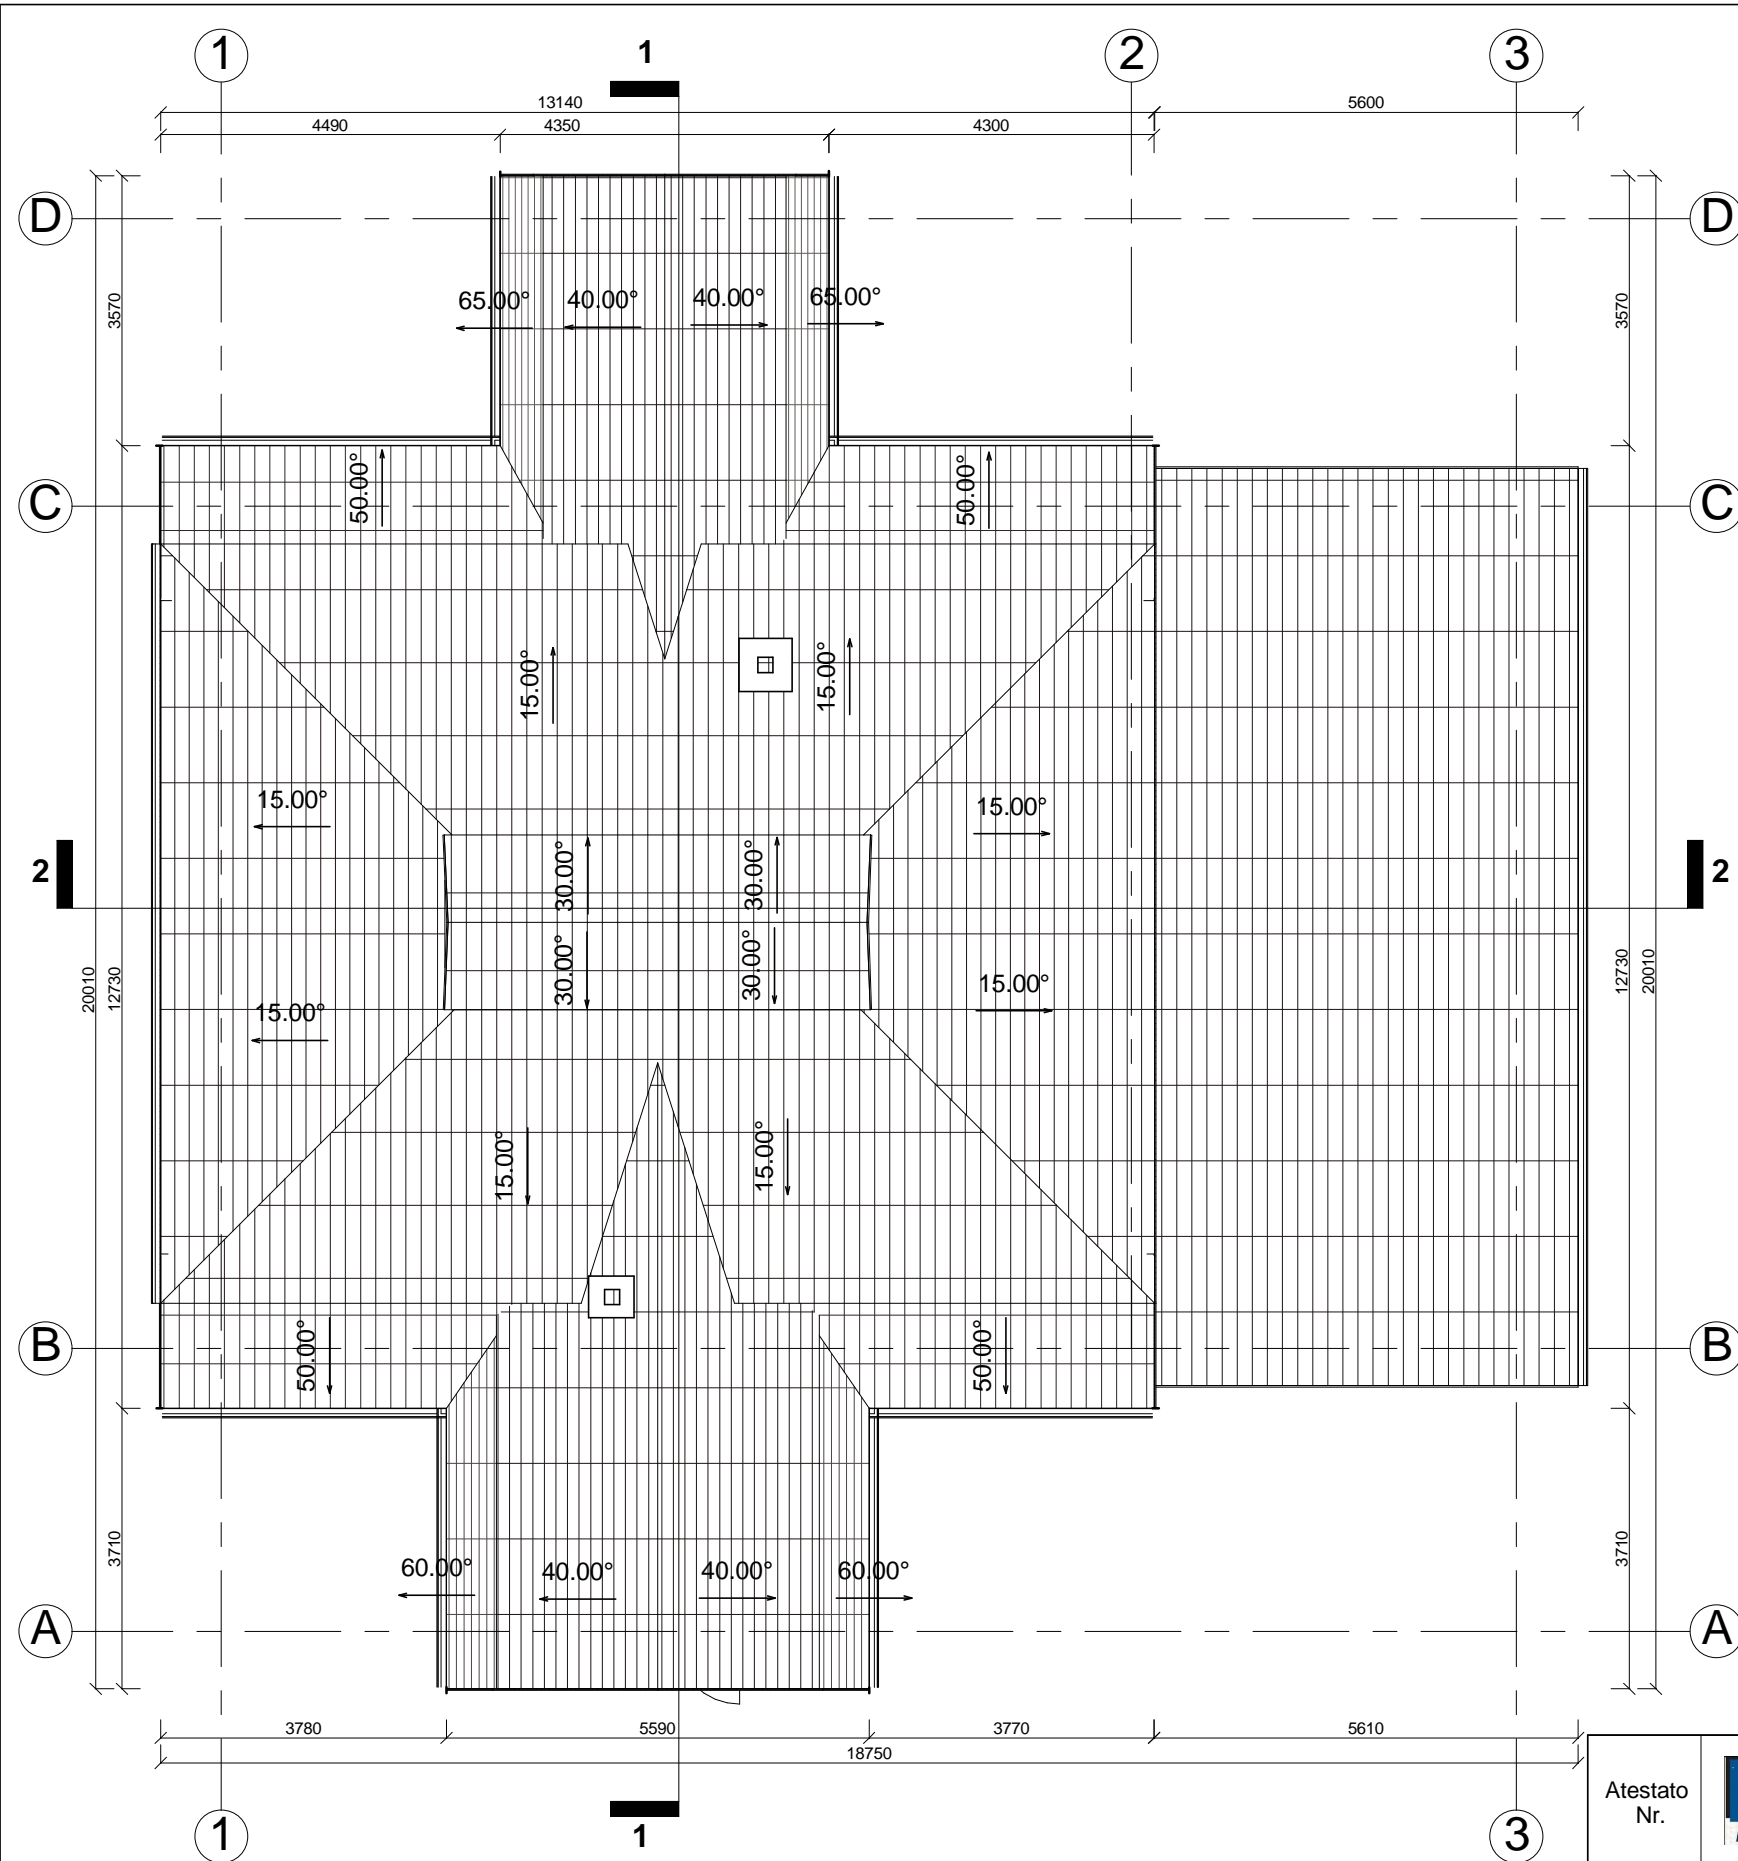


SUTARTINIAI ŽYMJIMAI
 Projektuojamas stogas

| | | | | | |
|--------------|--|----------------|---------------|--|-------|
| Atestato Nr. |  UAB "TS Projects" mon. s. kodas: 300021780, Lietuvininkų g. 61, Šilutė Tel/fax.: (8-441) 54807. Mob.tel.: 8-614-41649, e-mail.: tsprojektai@gmail.com | | | PROJEKTO PAVADINIMAS: Pastato - staigos (unikalus Nr. 8898-3013-8010) ir garažo (unikalus Nr. 8898-3013-8022) rekonstravimo ir apjungimo vienbut gyvenamajam namui, pagalbinių kio pastato statybos, Gamtos g. 9, Pagrynių k., Šilutės r. sav., projektiniai pasiūlymai. | |
| | A 1722 | PV Architektas | O. Jankauskas | 2017 | LAIDA |
| | Projektuotojas | G. Bujokas | 2017 | 0 | |
| LT | UŽSAKOVAS: Romas Geigas | | | LAPAS | LAP |
| | | | | 1739 - PP - SA - 3 | 1 1 |

FASADŲ APDAILOS MEDŽIAGOS:

| | |
|--|---|
| | Cokolis - klinkerinių plytelių, spalva - ruda; |
| | Fasadas - tinkuotas, spalva - šviesiai geltona; |
| | Fasadas - medinių dailylenčių, spalva - ruda; |
| | Durys - šarvuotos, spalva - ruda; |
| | Langai - plastikiniai, spalva - balta; |
| | Stogas - beasbestis šiferis, spalva - ruda; |
| | Stogo pakalimai - mediniai, spalva - ruda; |
| | Kaminas - apskardintas, spalva - ruda; |
| | Lietvamzdžiai, lietloviai - metaliniai, spalva - pilka; |
| | Liptai - metaliniai, spalva - ruda; |
| | Turėklai - metaliniai, spalva - ruda. |
| | Garažo vartai - metaliniai, spalva - ruda. |

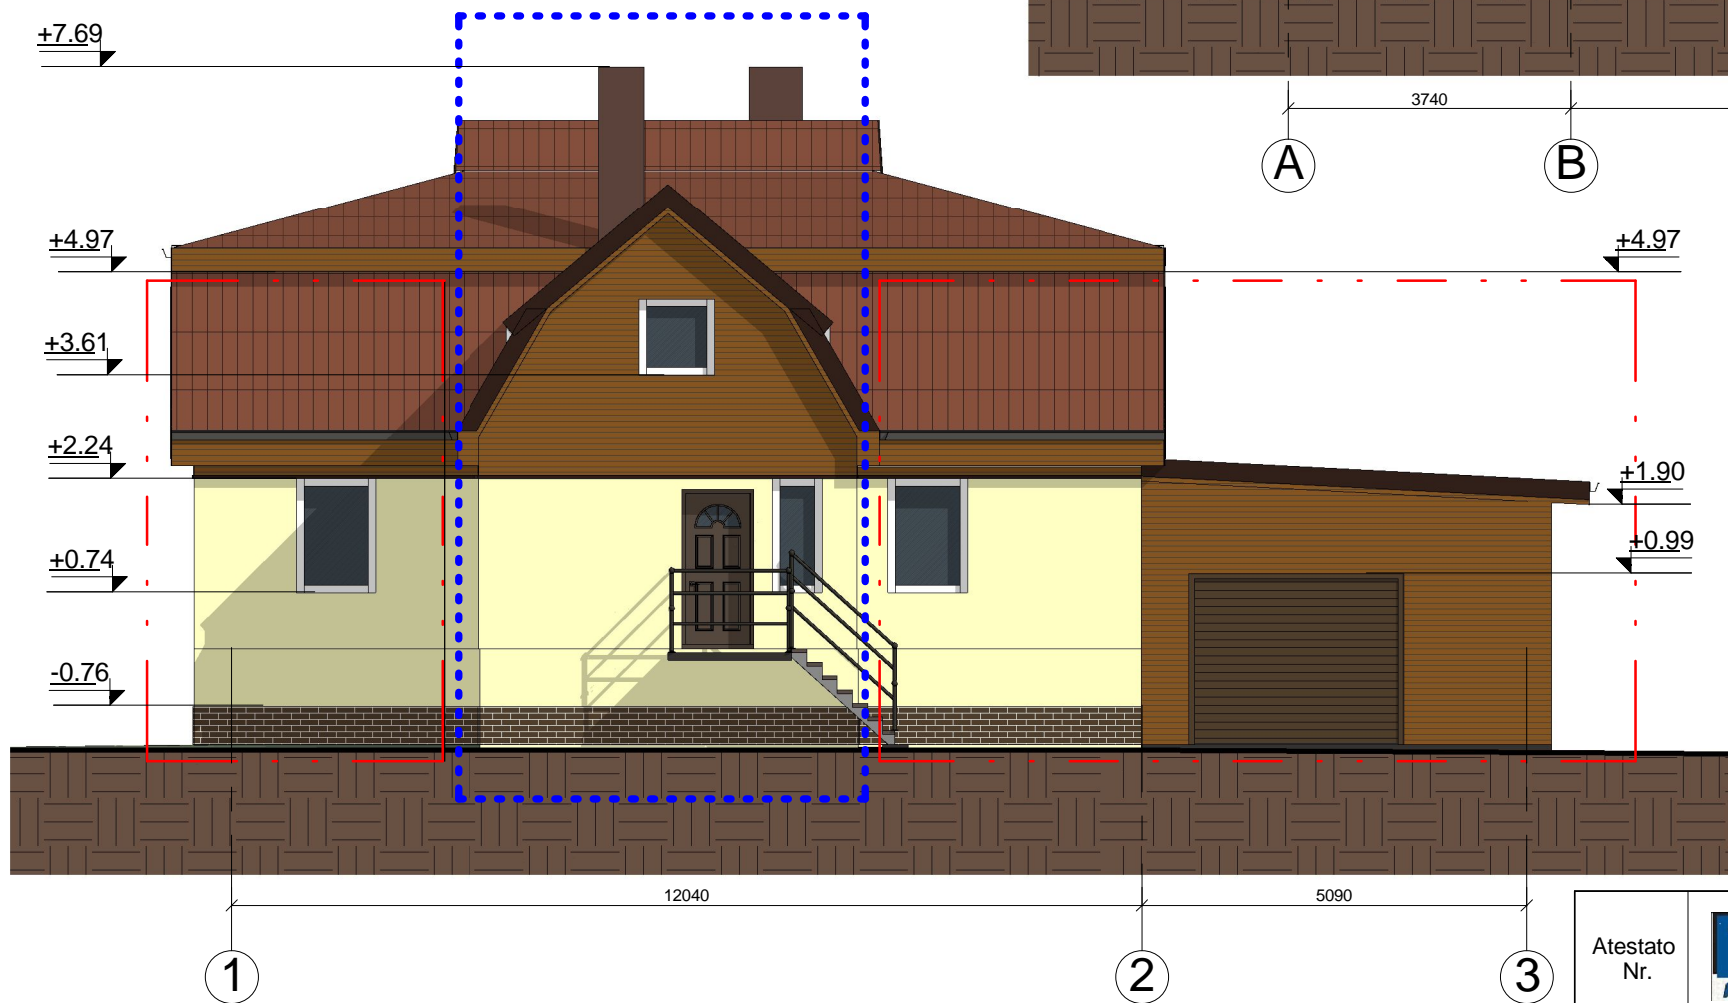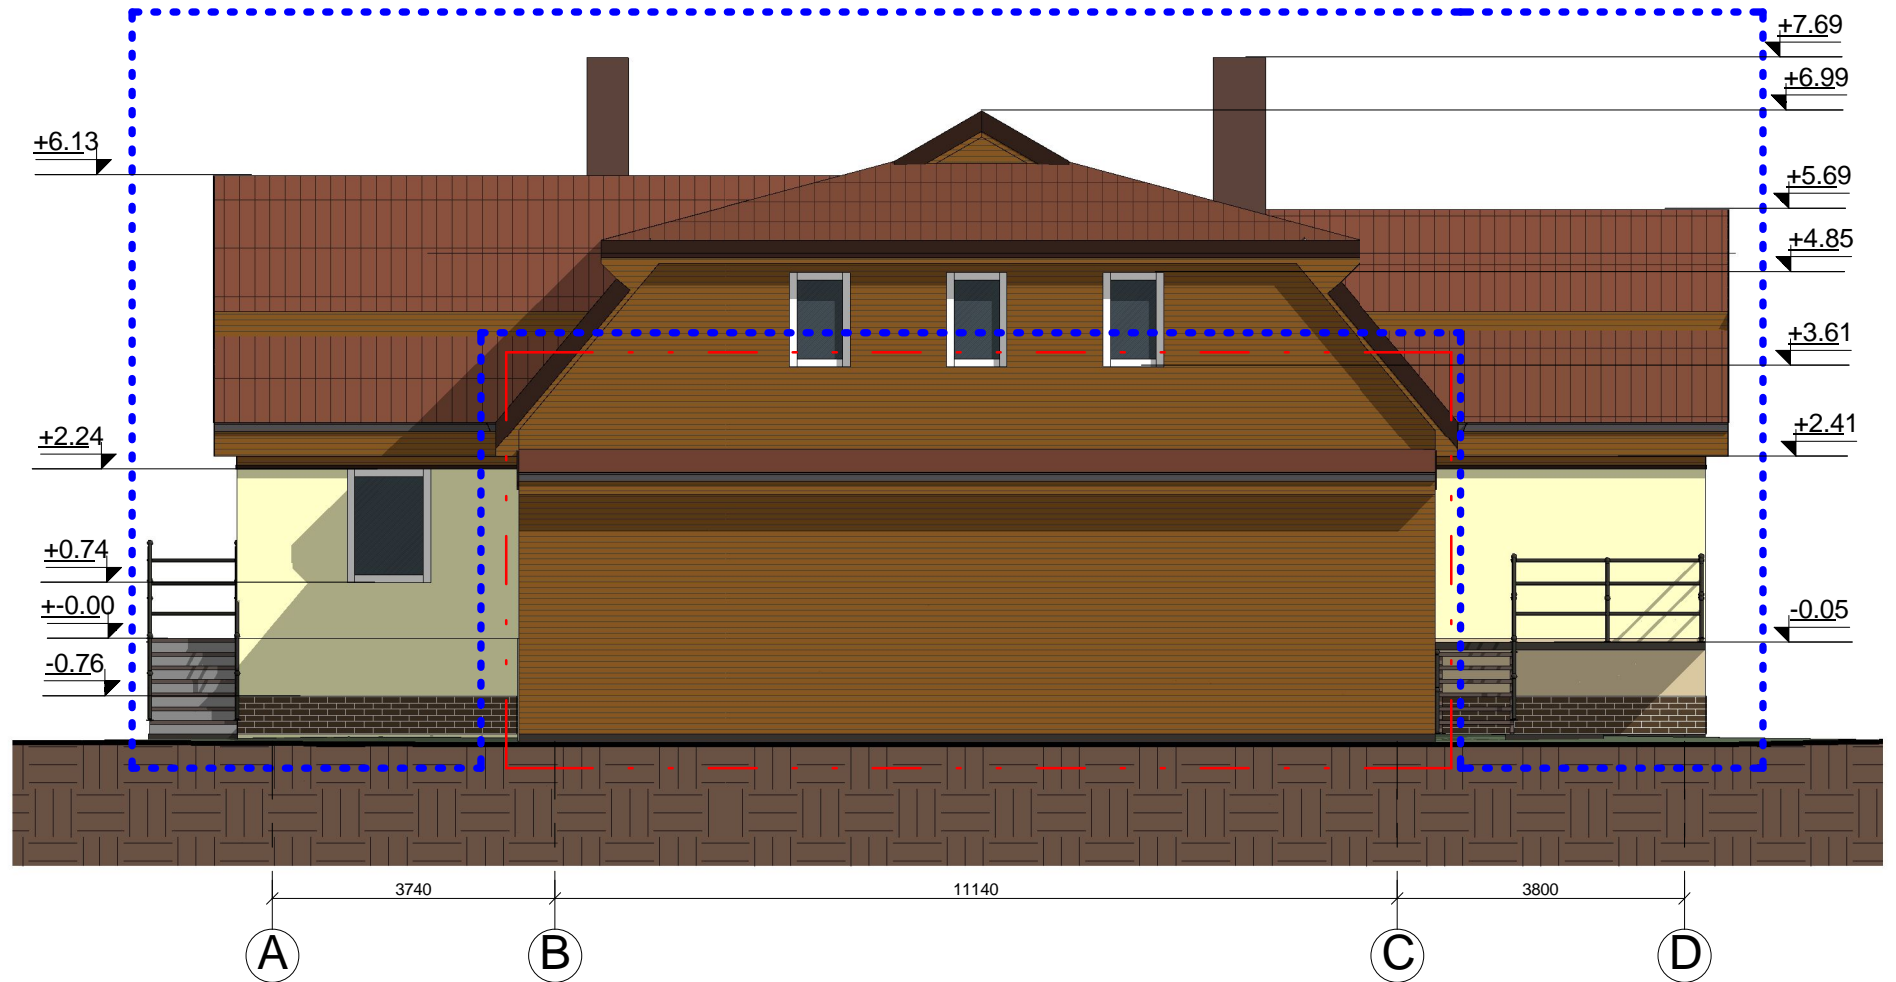



SUTARTINIAI ŽYMIJIMAI:

- Esama pastato dalis
- Pristatoma dalis

| | | | | | | |
|--------------|--|----------------|---------------|--|---|----------|
| Atestato Nr. | UAB "TS Projects" mon. s. kodas: 300021780, Lietuvininkų g. 61, Šilutė Tel/fax: (8-441) 54807. Mob.tel.: 8-614-41649, e-mail.: tsprojektai@gmail.com | | | PROJEKTO PAVADINIMAS: Pastato - staigos (unikalus Nr. 8898-3013-8010) ir garažo (unikalus Nr. 8898-3013-8022) rekonstravimo ir apjungimo vienbut gyvenamajam namui, pagalbinių kio pastato statybos, Gamtos g. 9, Pagrynių k., Šilutės r. sav., projektiniai pasiūlymai. | | |
| | A 1722 | PV Architektas | O. Jankauskas | 2017 | Gyvenamasis namas Fasadas A-B-C-D M 1:100 Fasadas 1-2-3 M 1:100 | |
| | Projektuotojas | G. Bujokas | 2017 | LAIDA 0 | | |
| LT | UŽSAKOVAS: Romas Geigas | | | 1739 - PP - SA - 4 | LAPAS 1 | LAP 1 |


FASADŲ APDAILOS MEDŽIAGOS:

| | |
|--|---|
| | Cokolis - klinkerinių plytelių, spalva - ruda; |
| | Fasadas - tinkuotas, spalva - šviesiai geltona; |
| | Fasadas - medinių dailylenčių, spalva - ruda; |
| | Durys - šarvuotos, spalva - ruda; |
| | Langai - plastikiniai, spalva - balta; |
| | Stogas - beasbestis šiferis, spalva - ruda; |
| | Stogo pakalimai - mediniai, spalva - ruda; |
| | Kaminas - apskardintas, spalva - ruda; |
| | Lietvamzdžiai, lietloviai - metaliniai, spalva - pilka; |
| | Liptai - metaliniai, spalva - ruda; |
| | Turėklai - metaliniai, spalva - ruda; |
| | Garažo vartai - metaliniai, spalva - ruda; |

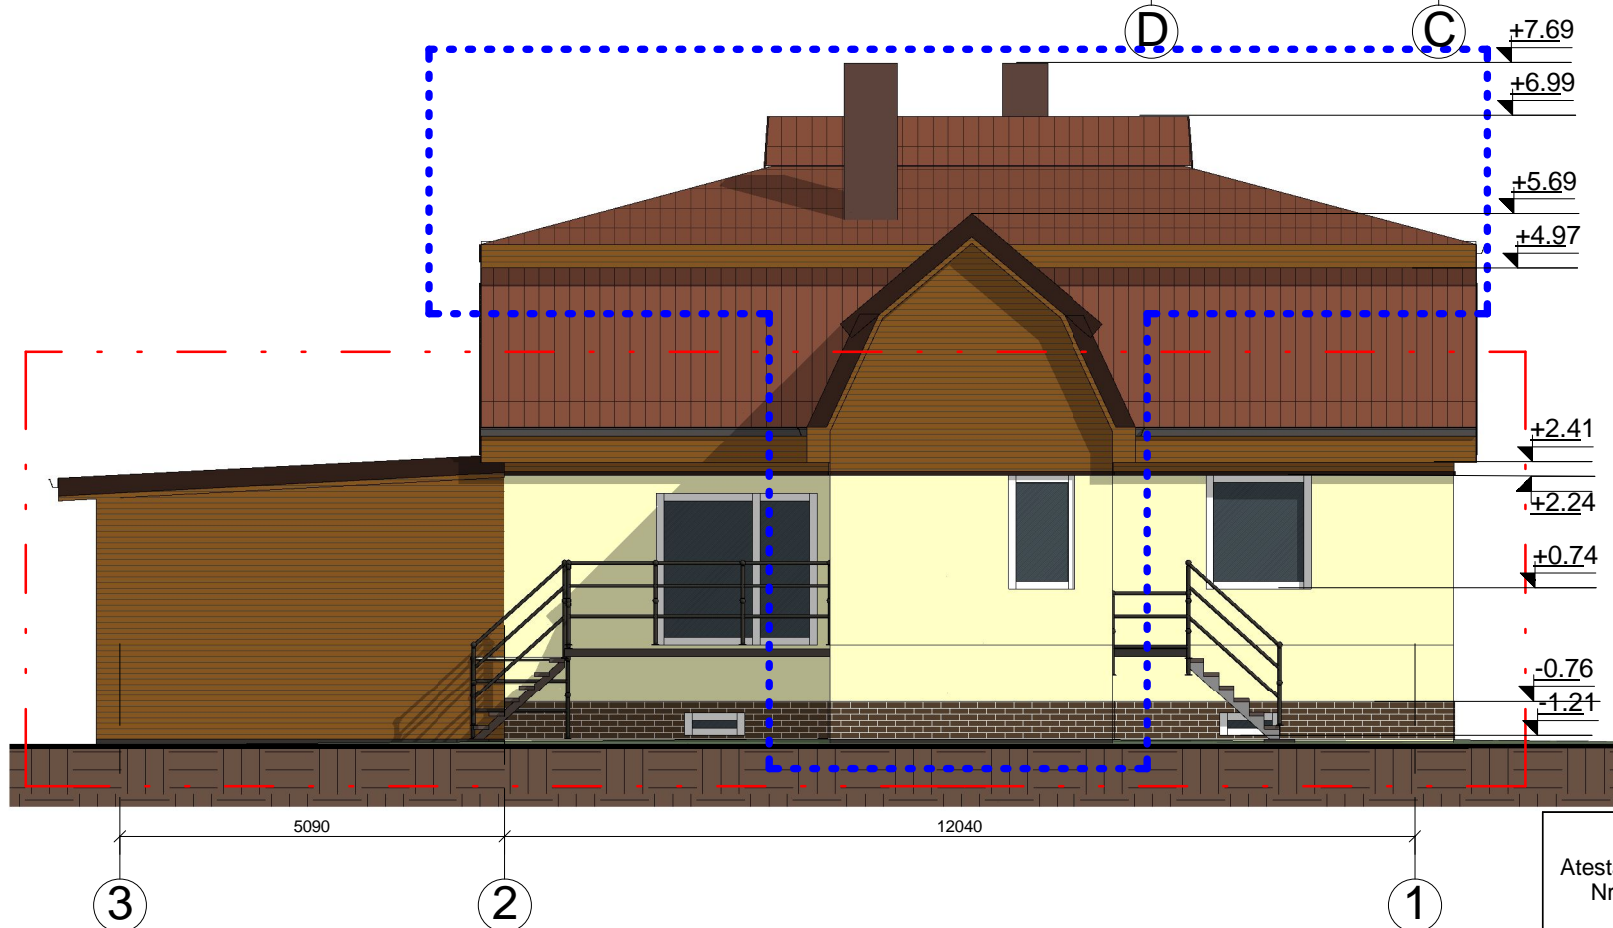
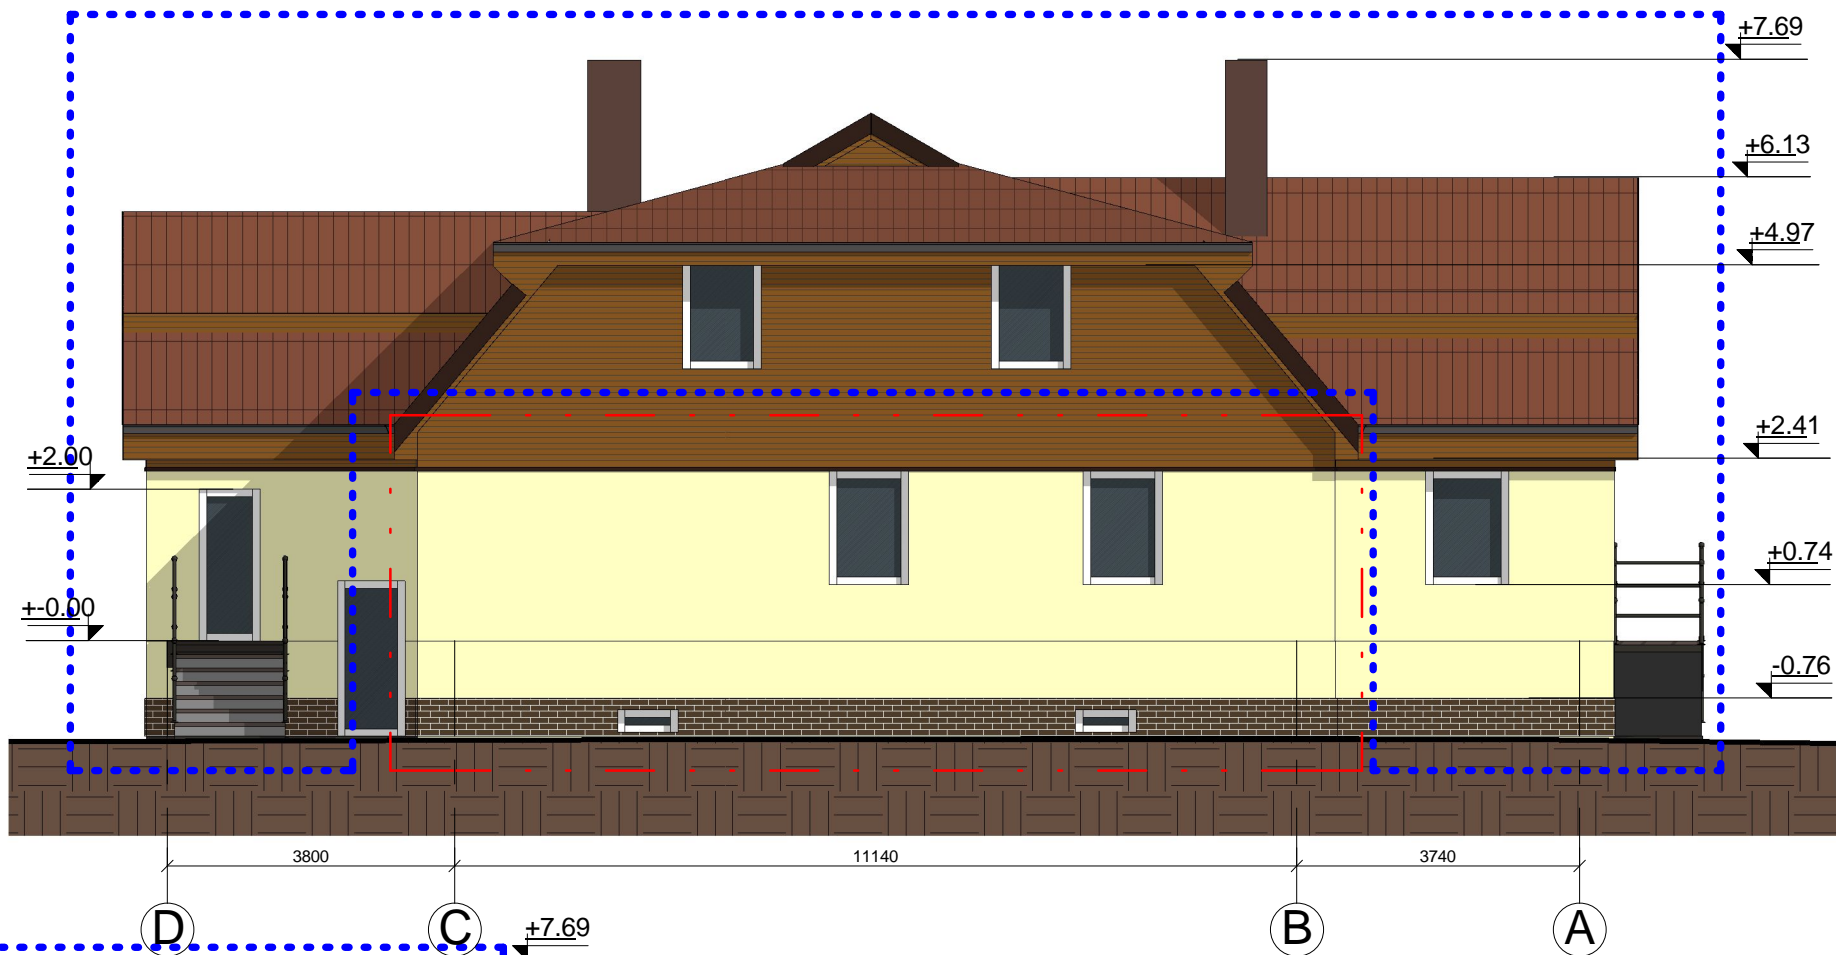



SUTARTINIAI ŽYMJIMAI:
 Esama pastato dalis
 Pristatoma dalis


| | | | | | |
|--------------|---|----------------|---------------|--|-------|
| Atestato Nr. | UAB "TS Projects" mon. s. kodas: 300021780, Lietuvininkų g. 61, Šilutė Tel/fax.: (8-441) 54807. Mob.tel.: 8-614-41649, e-mail.: tsprojektai@gmail.com | | | PROJEKTO PAVADINIMAS: Pastato - staigos (unikalus Nr. 8898-3013-8010) ir garažo (unikalus Nr. 8898-3013-8022) rekonstravimo ir apjungimo vienbut gyvenamajam namui, pagalbinio kio pastato statybos, Gamtos g. 9, Pagrynių k., Šilutės r. sav., projektiniai pasiūlymai. | |
| | A 1722 | PV Architektas | O. Jankauskas | 2017 | LAIDA |
| | Projektuotojas | G. Bujokas | 2017 | 0 | |
| LT | UŽSAKOVAS: Romas Geigas | | | 1739 - PP - SA - 5 | LAPAS |
| | | | | 1 | LAP |

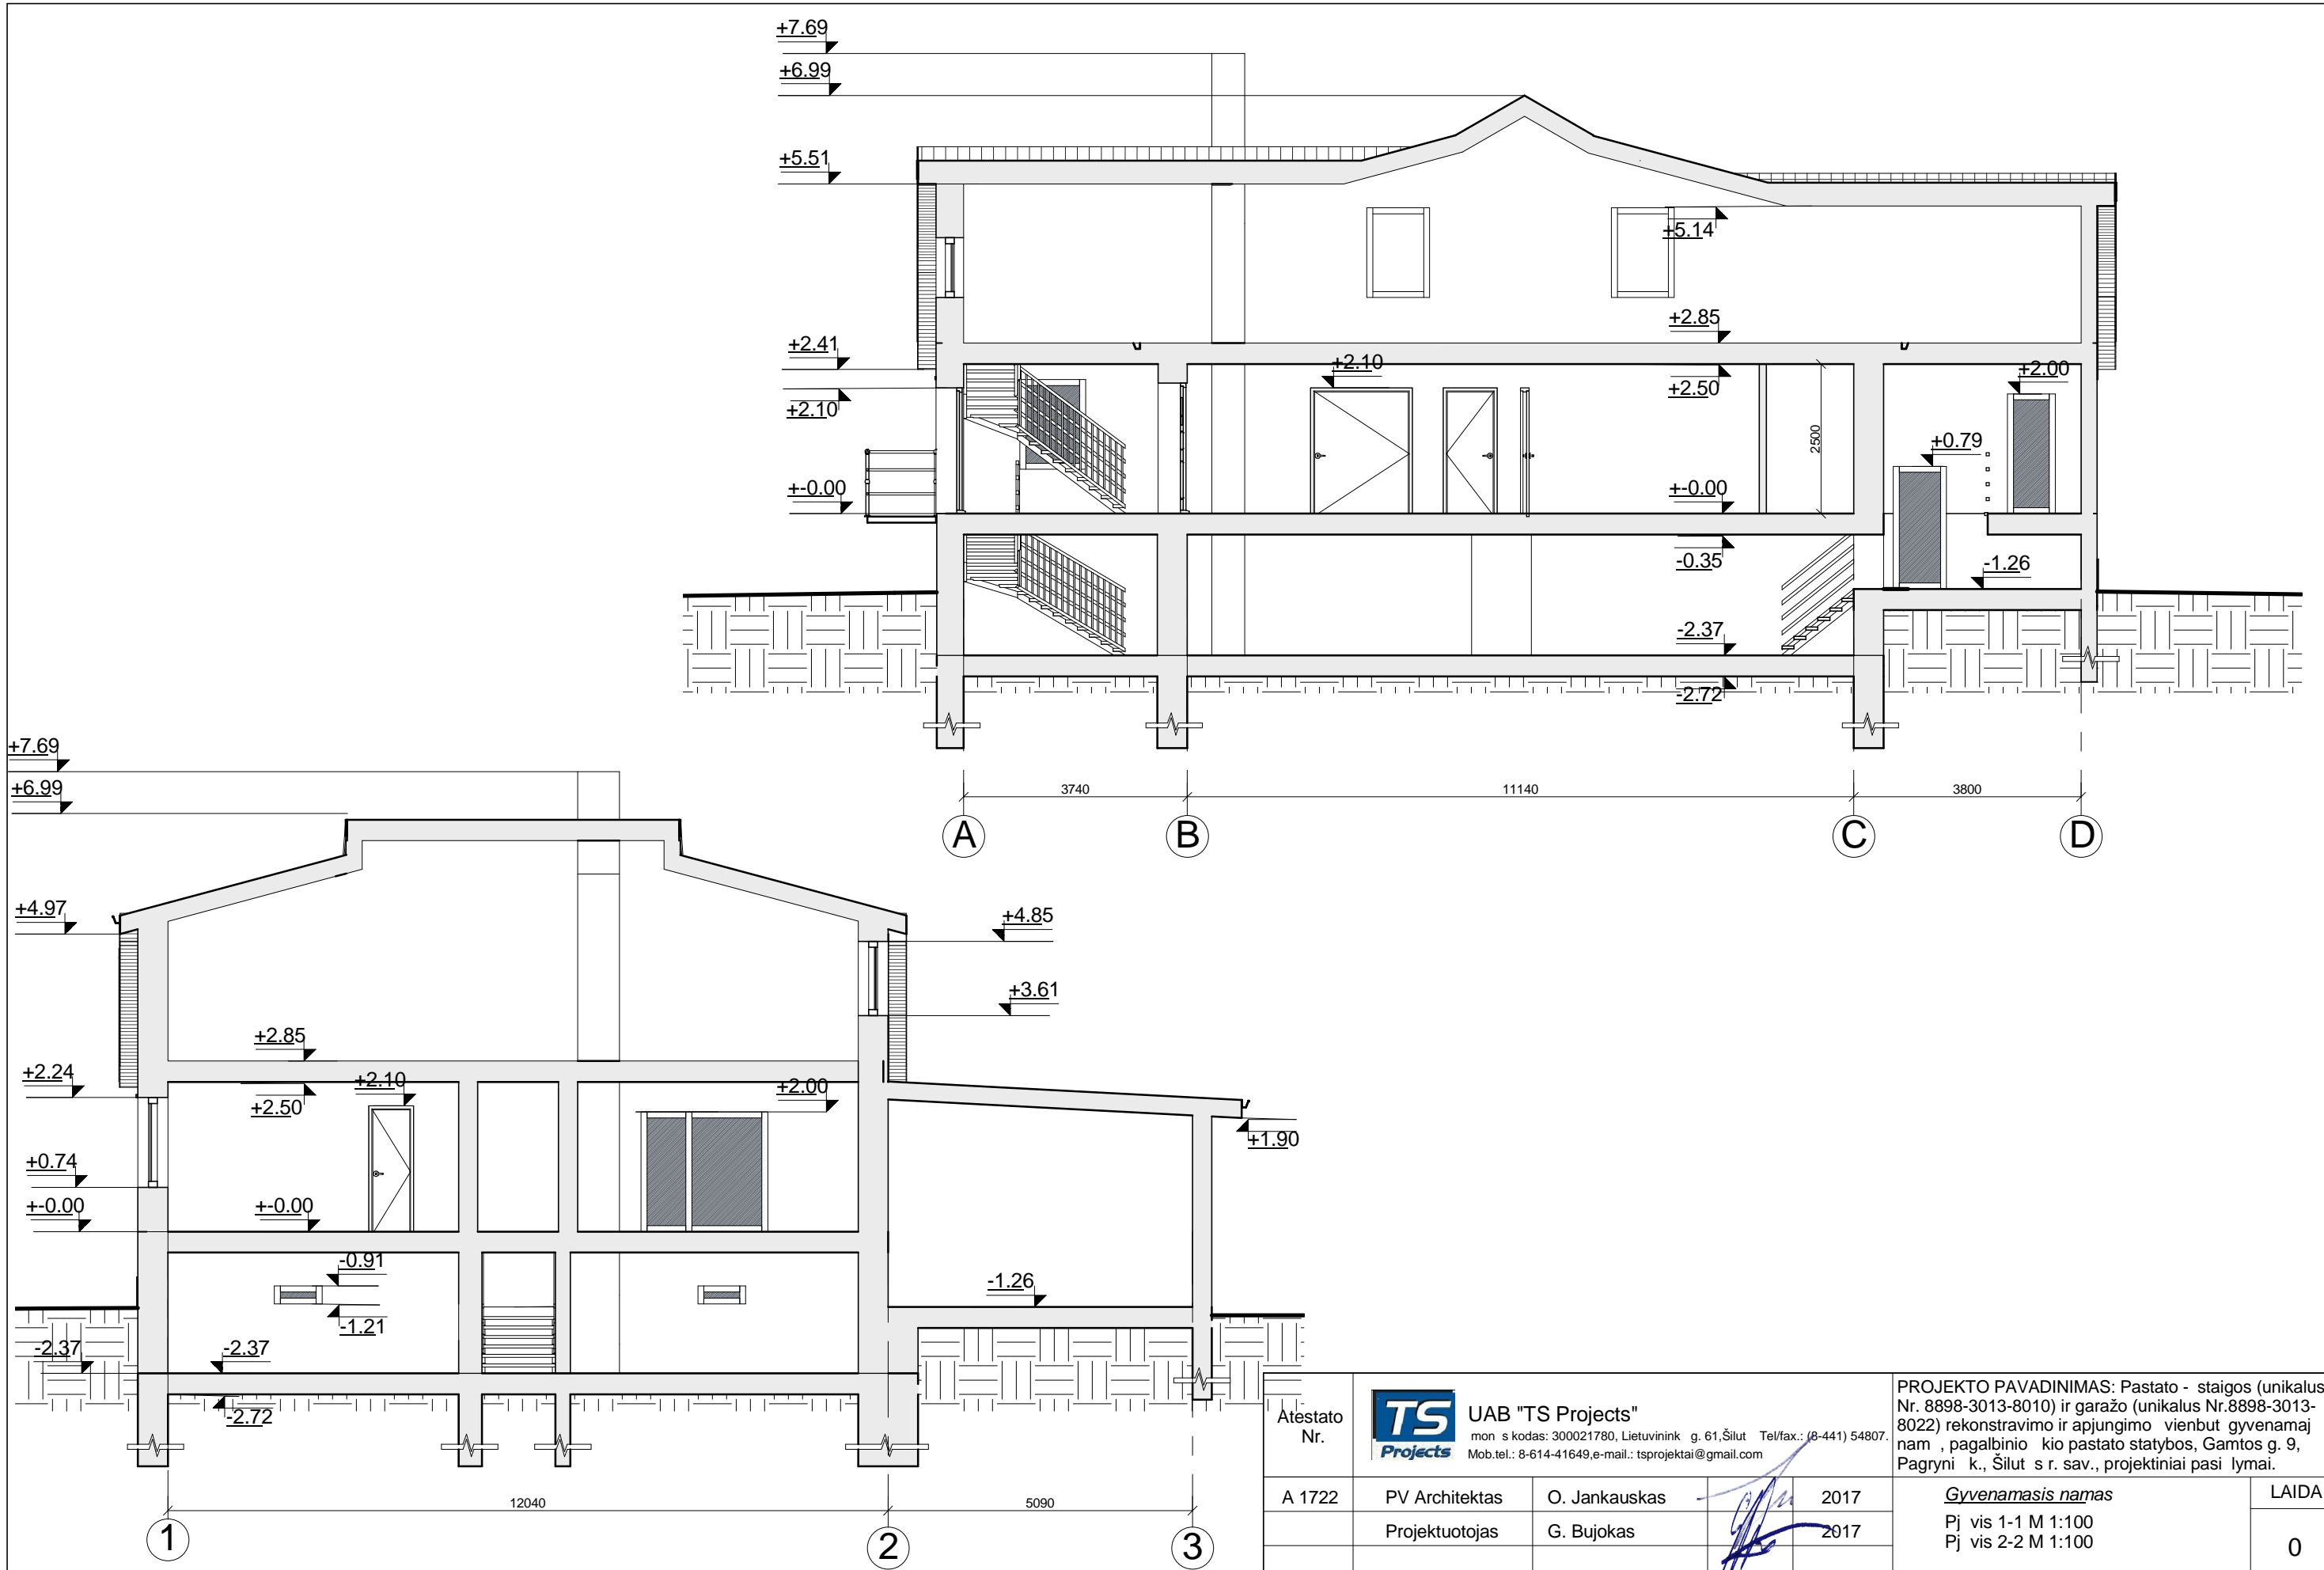

| | | | | | |
|--------------|-------------------------|---|--------------------|--|-------|
| Atestato Nr. | |  UAB "TS Projects" mon s kodas: 300021780, Lietuvinink g. 61, Šilutė Tel/fax.: (8-441) 54807. Mob.tel.: 8-614-41649, e-mail.: tsprojektai@gmail.com | | PROJEKTO PAVADINIMAS: Pastato - staigos (unikalus Nr. 8898-3013-8010) ir garažo (unikalus Nr. 8898-3013-8022) rekonstravimo ir apjungimo vienbut gyvenamajam namui, pagalbinio kio pastato statybos, Gamtos g. 9, Pagrynių k., Šilutės r. sav., projektiniai pasiūlymai. | |
| A 1722 | PV Architektas | O. Jankauskas | 2017 | <u>Gyvenamasis namas</u> Pj vis 1-1 M 1:100 Pj vis 2-2 M 1:100 | LAIDA |
| | Projektuotojas | G. Bujokas | 2017 | | 0 |
| LT | UŽSAKOVAS: Romas Geigas | | 1739 - PP - SA - 6 | LAPAS | LAP |
| | | | | 1 | 1 |

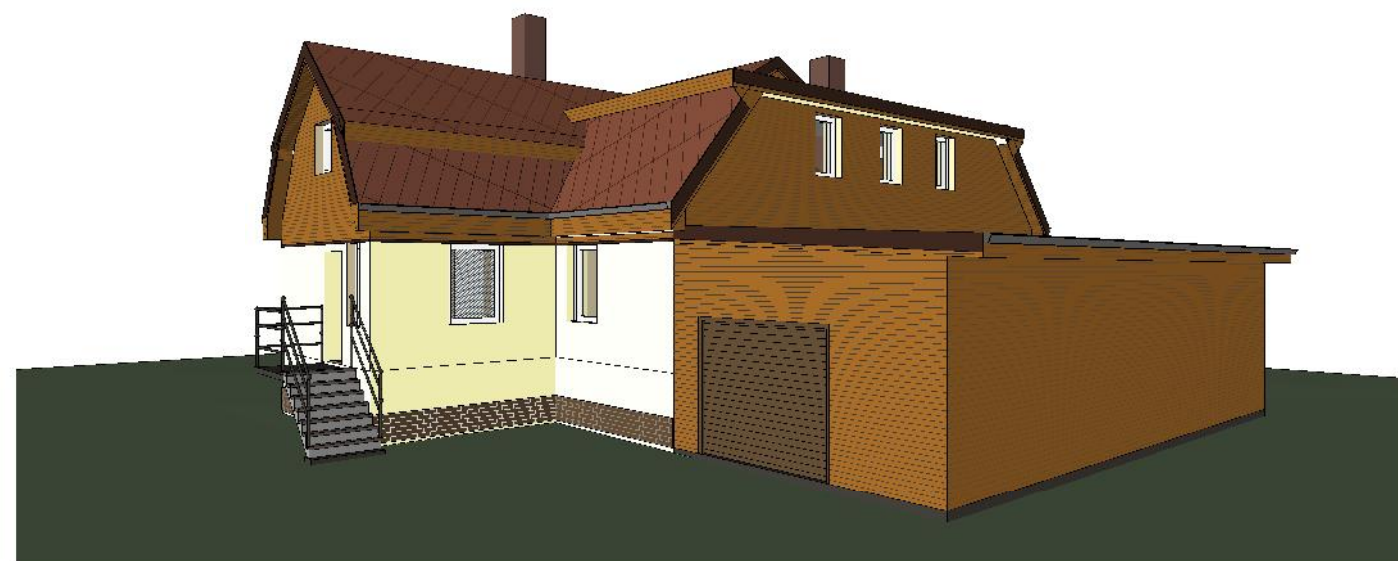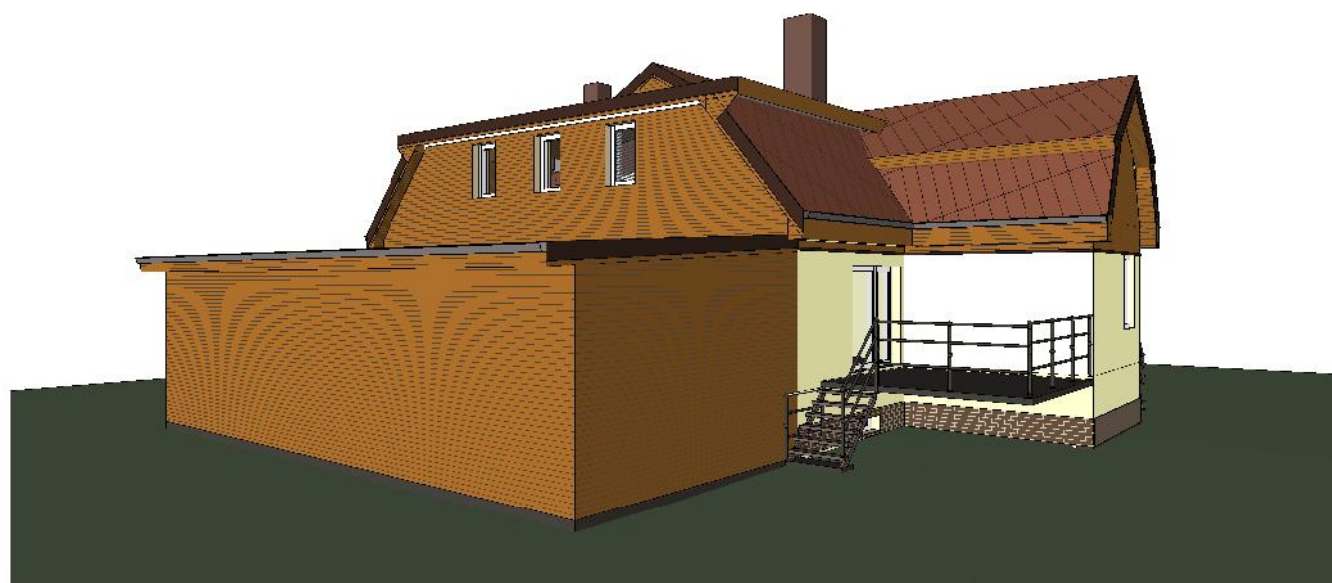


| | | | | | | |
|-----------------|---|----------------|---------------|--|--|-------|
| Atestato Nr. |  UAB "TS Projects" <small>mon. s. kodas: 300021780, Lietuvinink. g. 61, Šilutė Tel/fax.: (8-441) 54807. Mob.tel.: 8-614-41649, e-mail.: tsprojektai@gmail.com</small> | | | PROJEKTO PAVADINIMAS: Pastato - staigos (unikalus Nr. 8898-3013-8010) ir garažo (unikalus Nr. 8898-3013-8022) rekonstravimo ir apjungimo vienbut gyvenamajam namui, pagalbinių kio pastato statybos, Gamtos g. 9, Pagrynių k., Šilutės r. sav., projektiniai pasiūlymai. | | |
| | A 1722 | PV Architektas | O. Jankauskas | 2017 | <i>Gyvenamasis namas</i> Vizualizacijos | LAIDA |
| | Projektuotojas | G. Bujokas | 2017 | 0 | | |
| LT | UŽSAKOVAS: Romas Gečas | | | 1739 - PP - SA - 7 | LAPAS | LAP |
| | | | | 1 | 1 | |

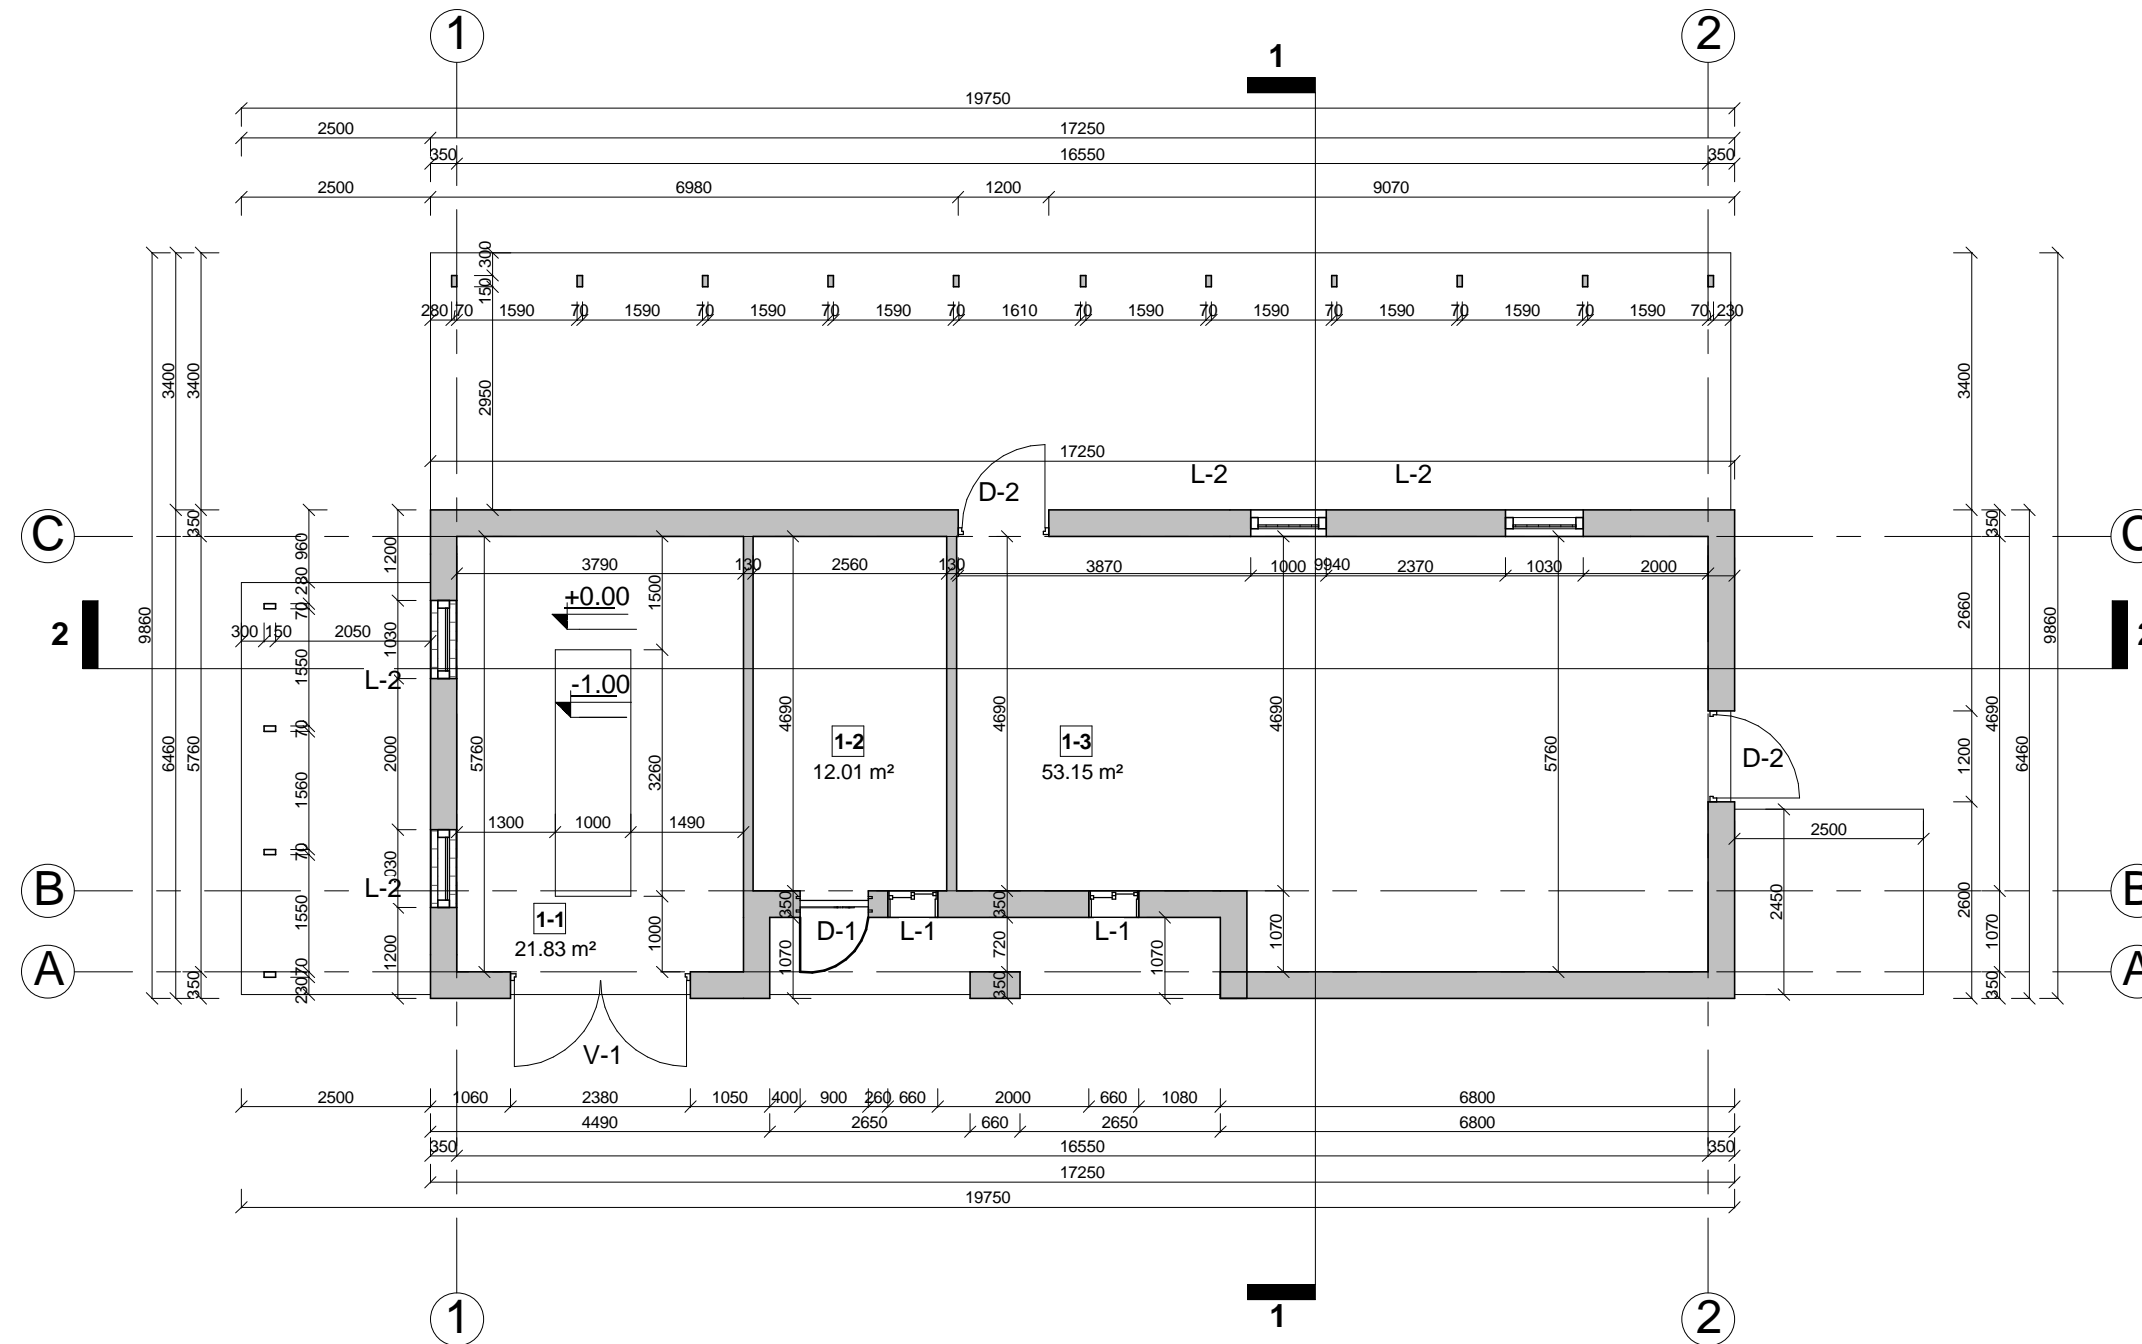


| Pirmo aukšto patalpų eksplikacija | | |
|-----------------------------------|---------|----------------------|
| NR. | Patalpa | Plotas |
| 1-1 | Garažas | 21.83 m ² |
| 1-2 | Virtuvė | 12.01 m ² |
| 1-3 | Tvartas | 53.15 m ² |
| Viso aukšte: | | 86.98 m ² |

| | | | | | | | |
|--------------|---|----------------|---------------|--|--|-------|-------|
| Atestato Nr. |  UAB "TS Projects" mon. s. kodas: 300021780, Lietuviškas g. 61, Šilutė Tel/fax.: (8-441) 54807. Mob.tel.: 8-614-41649, e-mail.: tsprojektai@gmail.com | | | PROJEKTO PAVADINIMAS: Pastato - staigos (unikalus Nr. 8898-3013-8010) ir garažo (unikalus Nr. 8898-3013-8022) rekonstravimo ir apjungimo vienbut gyvenamajam namui, pagalbinių kio pastato statybos, Gamtos g. 9, Pagrynių k., Šilutės r. sav., projektiniai pasiūlymai. | | | |
| | A 1722 | PV Architektas | O. Jankauskas | 2017 | <u>kinis pastatas</u> Pirmo aukšto planas M 1:100 | | LAIDA |
| | Projektuotojas | G. Bujokas | 2017 | | | 0 | |
| LT | UŽSAKOVAS: Romas Geigas | | | 1739 - PP - SA - 1 | | LAPAS | LAP |
| | | | | | | 1 | 1 |

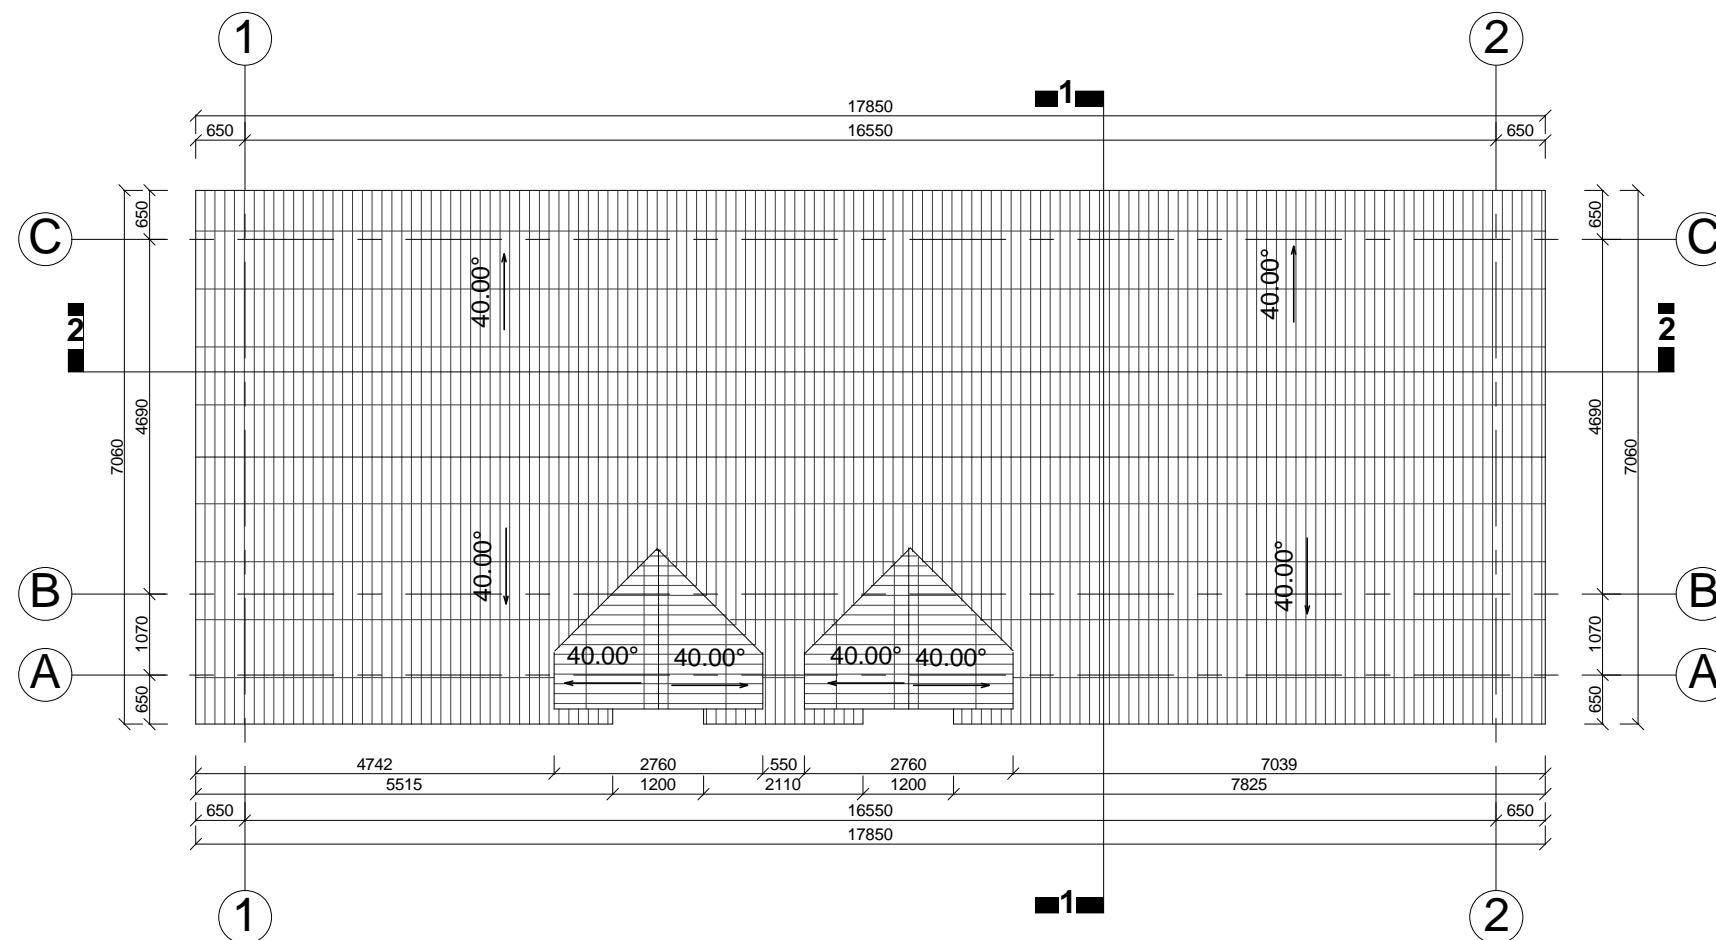


| | | | | | | |
|-----------------|--|----------------|---------------|--|---|-------|
| Atestato Nr. |  UAB "TS Projects" mon. s. kodas: 300021780, Lietuvinink. g. 61, Šilutė. Tel/fax: +370(8-441) 54807. Mob.tel.: 8-614-41649, e-mail.: tsprojektai@gmail.com | | | PROJEKTO PAVADINIMAS: Pastato - staigos (unikalus Nr. 8898-3013-8010) ir garažo (unikalus Nr. 8898-3013-8022) rekonstravimo ir apjungimo vienbut gyvenamajam namui, pagalbinių kėlio pastato statybos, Gamtos g. 9, Pagrynių k., Šilutės r. sav., projektiniai pasiūlymai. | | |
| | A 1722 | PV Architektas | O. Jankauskas | 2017 | <u>kinis pastatas</u> Stogo planas M 1:100 | LAIDA |
| | Projektuotojas | G. Bujokas | 2017 | 0 | | |
| LT | UŽSAKOVAS: Romas Gečas | | | 1739 - PP - SA - 2 | LAPAS | LAP |
| | | | | 1 | 1 | |

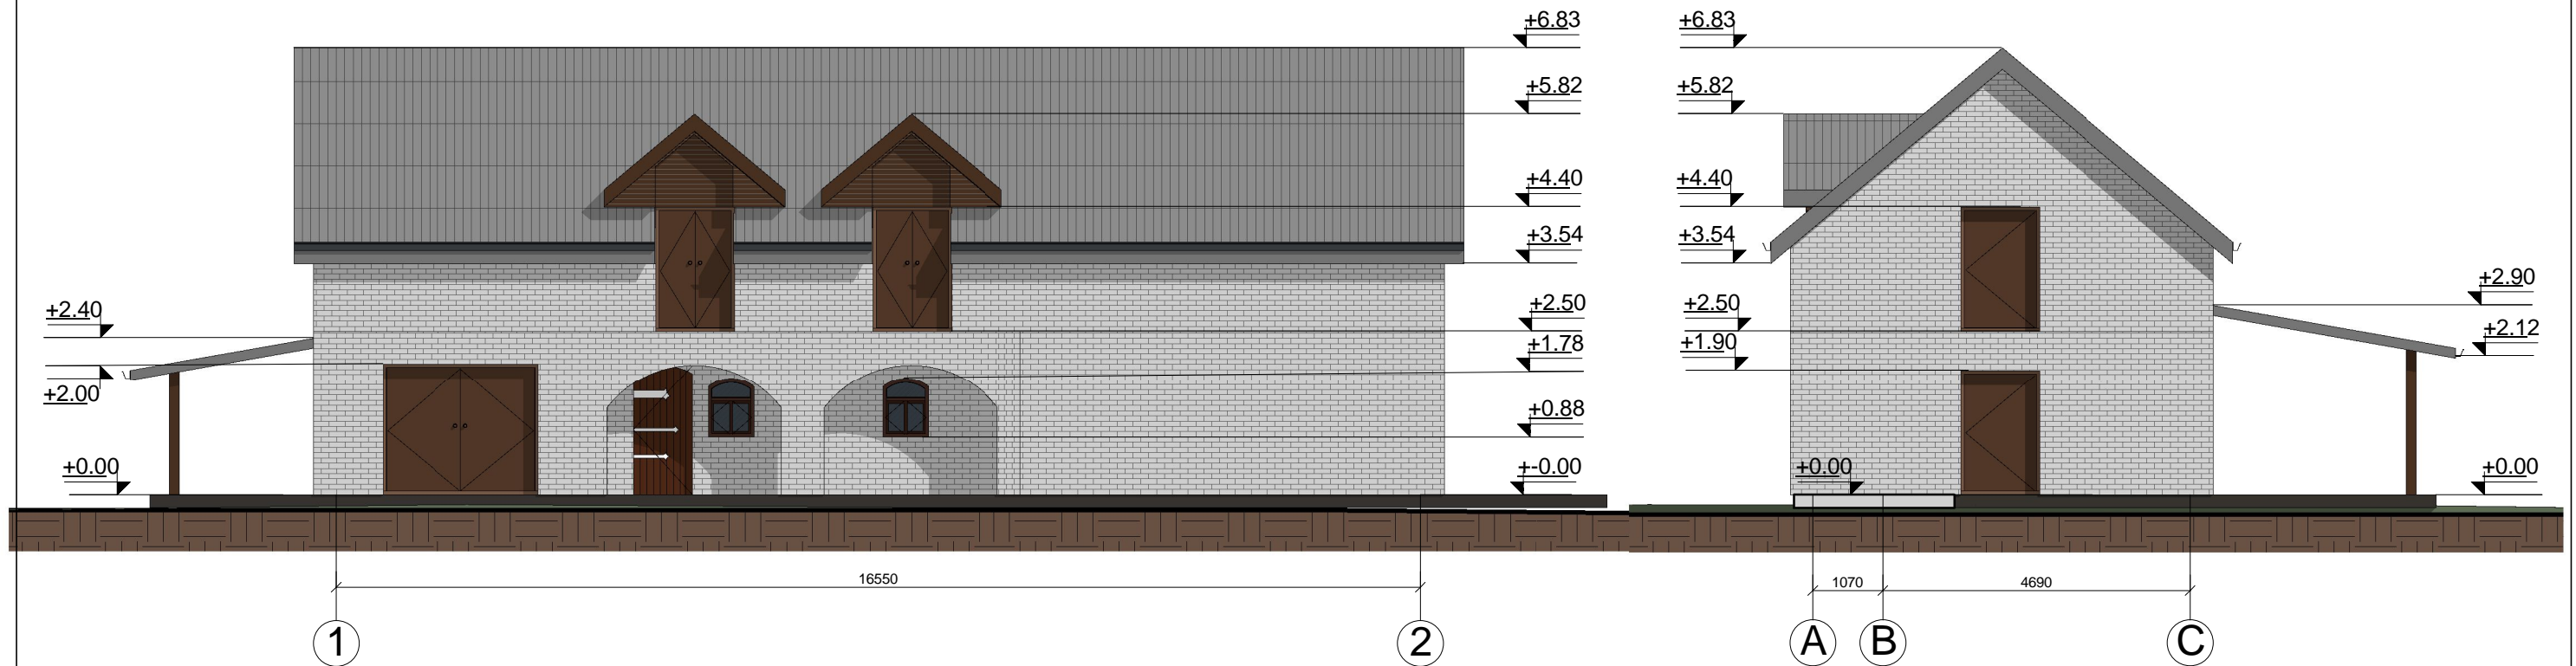

FASADŲ APDAILOS MEDŽIAGOS:


| | |
|--|---|
| | Cokolis - tinkuotas, spalva - pilka; |
| | Fasadas - tinkuotas, spalva - pilka; |
| | Dury - medinės, spalva - ruda; |
| | Langai - mediniai, spalva - ruda; |
| | Stogas - beasbestis šiferis, spalva - pilka; |
| | Stogo pakalimai - mediniai, spalva - pilka; |
| | Garažo vartai - mediniai, spalva - ruda; |
| | Lietvamzdžiai, liettloviai - metaliniai, spalva - ruda; |


| | | | | | | |
|--------------|---|----------------|---------------|--|--|-------|
| Atestato Nr. | UAB "TS Projects" mon s kodas: 300021780, Lietuvinink g. 61, Šilutė Tel/fax.: (8-441) 54807. Mob.tel.: 8-614-41649, e-mail.: tsprojektai@gmail.com | | | PROJEKTO PAVADINIMAS: Pastato - staigos (unikalus Nr. 8898-3013-8010) ir garažo (unikalus Nr. 8898-3013-8022) rekonstravimo ir apjungimo vienbut gyvenamajam namui, pagalbinių kio pastato statybos, Gamtos g. 9, Pagrynių k., Šilutės r. sav., projektiniai pasiūlymai. | | |
| | A 1722 | PV Architektas | O. Jankauskas | 2017 | kinis pastatas Fasadas 1-2 M 1:100 Fasadas A-B-C M 1:100 | LAIDA |
| | Projektuotojas | G. Bujokas | 2017 | 0 | | |
| LT | UŽSAKOVAS: Romas Geigas | | | 1739 - PP - SA - 3 | LAPAS | LAP |
| | | | | 1 | 1 | |

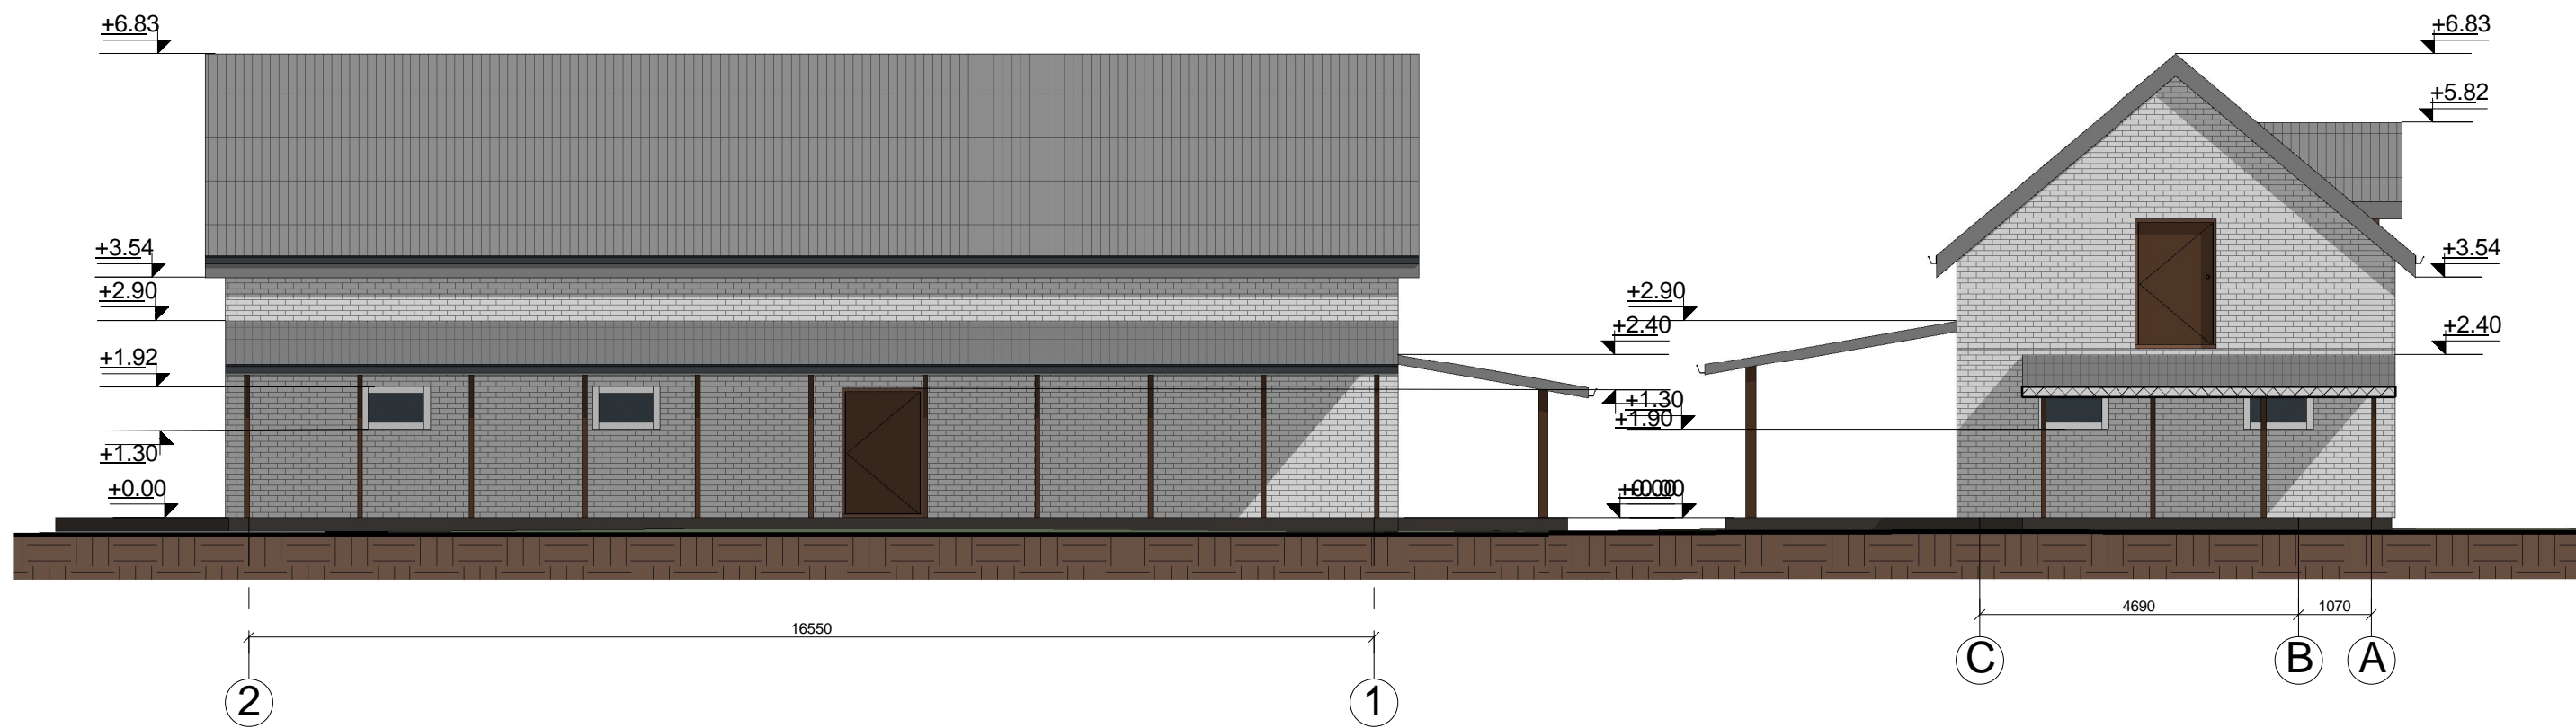

| FASADŲ APDAILOS MEDŽIAGOS: | |
|----------------------------|--|
| | Cokolis - tinkuotas, spalva - pilka; |
| | Fasadas - tinkuotas, spalva - pilka; |
| | Durys - medinės, spalva - ruda; |
| | Langai - mediniai, spalva - ruda; |
| | Stogas - beasbestis šiferis, spalva - pilka; |
| | Stogo pakalimai - mediniai, spalva - pilka; |
| | Garažo vartai - mediniai, spalva - ruda; |
| | Lietvamzdžiai, lietloviai - metaliniai, spalva - ruda; |

| | | | | | |
|--------------|---|----------------|--|-------|--|
| Atestato Nr. | UAB "TS Projects" mon s kodas: 300021780, Lietuvinink g. 61, Šilutė Tel/fax: (8-441) 54807. Mob.tel.: 8-614-41649, e-mail.: tsprojektai@gmail.com | | PROJEKTO PAVADINIMAS: Pastato - staigos (unikalus Nr. 8898-3013-8010) ir garažo (unikalus Nr. 8898-3013-8022) rekonstravimo ir apjungimo vienbut gyvenamajam namui, pagalbinių kio pastato statybos, Gamtos g. 9, Pagrynių k., Šilutės r. sav., projektiniai pasiūlymai. | | |
| | A 1722 | PV Architektas | O. Jankauskas | 2017 | kinis pastatas Fasadas 2-1 M 1:100 Fasadas C-B-A M 1:100 |
| | Projektuotojas | G. Bujokas | 2017 | 0 | |
| LT | UŽSAKOVAS: Romas Geigas | | 1739 - PP - SA - 4 | LAPAS | LAP |
| | 1 | 1 | | | |

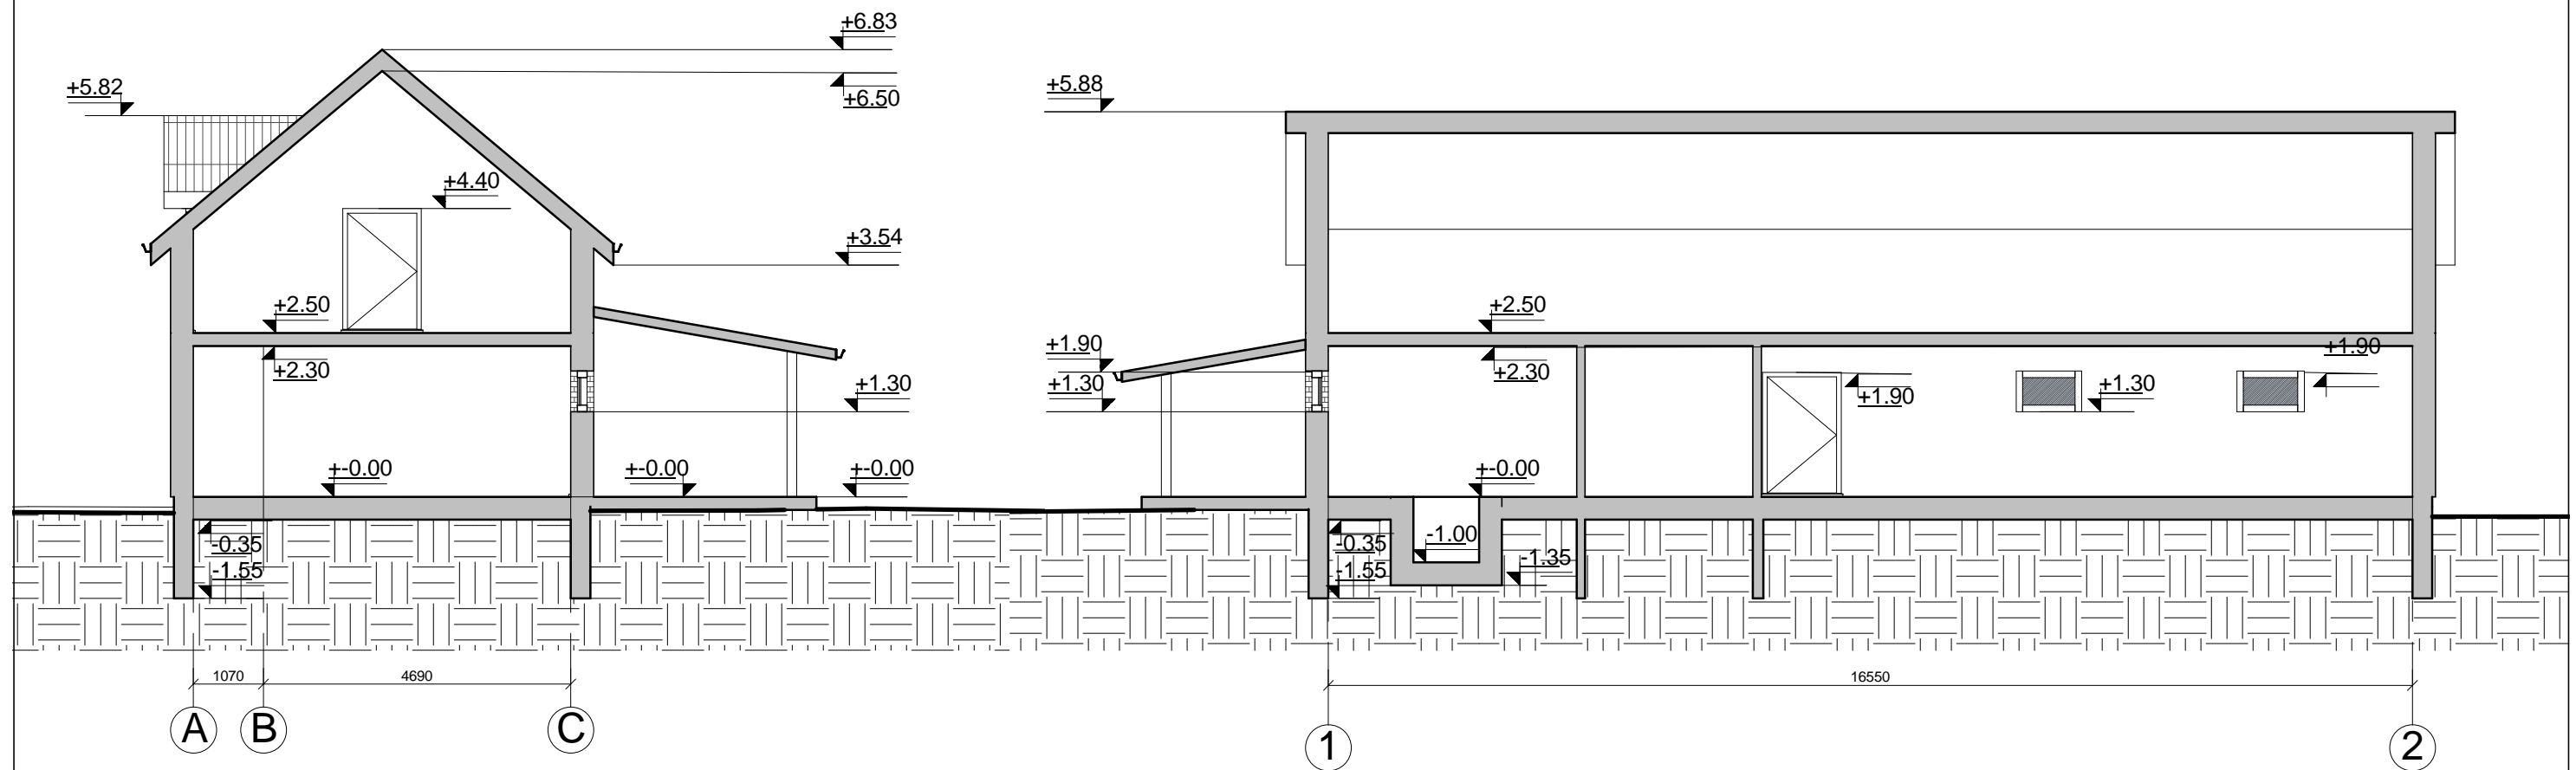

| | | | | | | |
|--------------|--|----------------|--|------|---|-------|
| Atestato Nr. |  UAB "TS Projects" mon. s. kodas: 300021780, Lietuvinink. g. 61, Šilutė Tel/fax.: (8-441) 54807. Mob.tel.: 8-614-41649, e-mail.: tsprojektai@gmail.com | | PROJEKTO PAVADINIMAS: Pastato - staigos (unikalus Nr. 8898-3013-8010) ir garažo (unikalus Nr. 8898-3013-8022) rekonstravimo ir apjungimo vienbut gyvenamajam namui, pagalbinių kio pastato statybos, Gamtos g. 9, Pagrynių k., Šilutės r. sav., projektiniai pasiūlymai. | | | |
| | A 1722 | PV Architektas | O. Jankauskas | 2017 | <u>kinis pastatas</u> Pj vis 1-1 M 1:100 Pj vis 2-2 M 1:100 | LAIDA |
| | Projektuotojas | G. Bujokas | 2017 | | 0 | |
| LT | UŽSAKOVAS: Romas Gečas | | 1739 - PP - SA - 5 | | LAPAS | LAP |
| | | | | | 1 | 1 |