




— Rekonstruojamos dirbtuvės


0	2017			
Laida	Išleidimo data	Laidos statusas		
Atestato Nr.	1111 N E O F O R M A www.neoforma.lt		Dirbtuvių Gamyklos g. 21, Gargždai, rekonstravimo į depą, projektas.	
A 747	PV-SP PDV	L.Ruseckas		
			Situacijos schema	Laida 0
LT	Statytojas: UAB "Gargždų geležinkelis"		17 06 - 00 - PP - SP.b - 01	Lapas 1
				Lapų 1

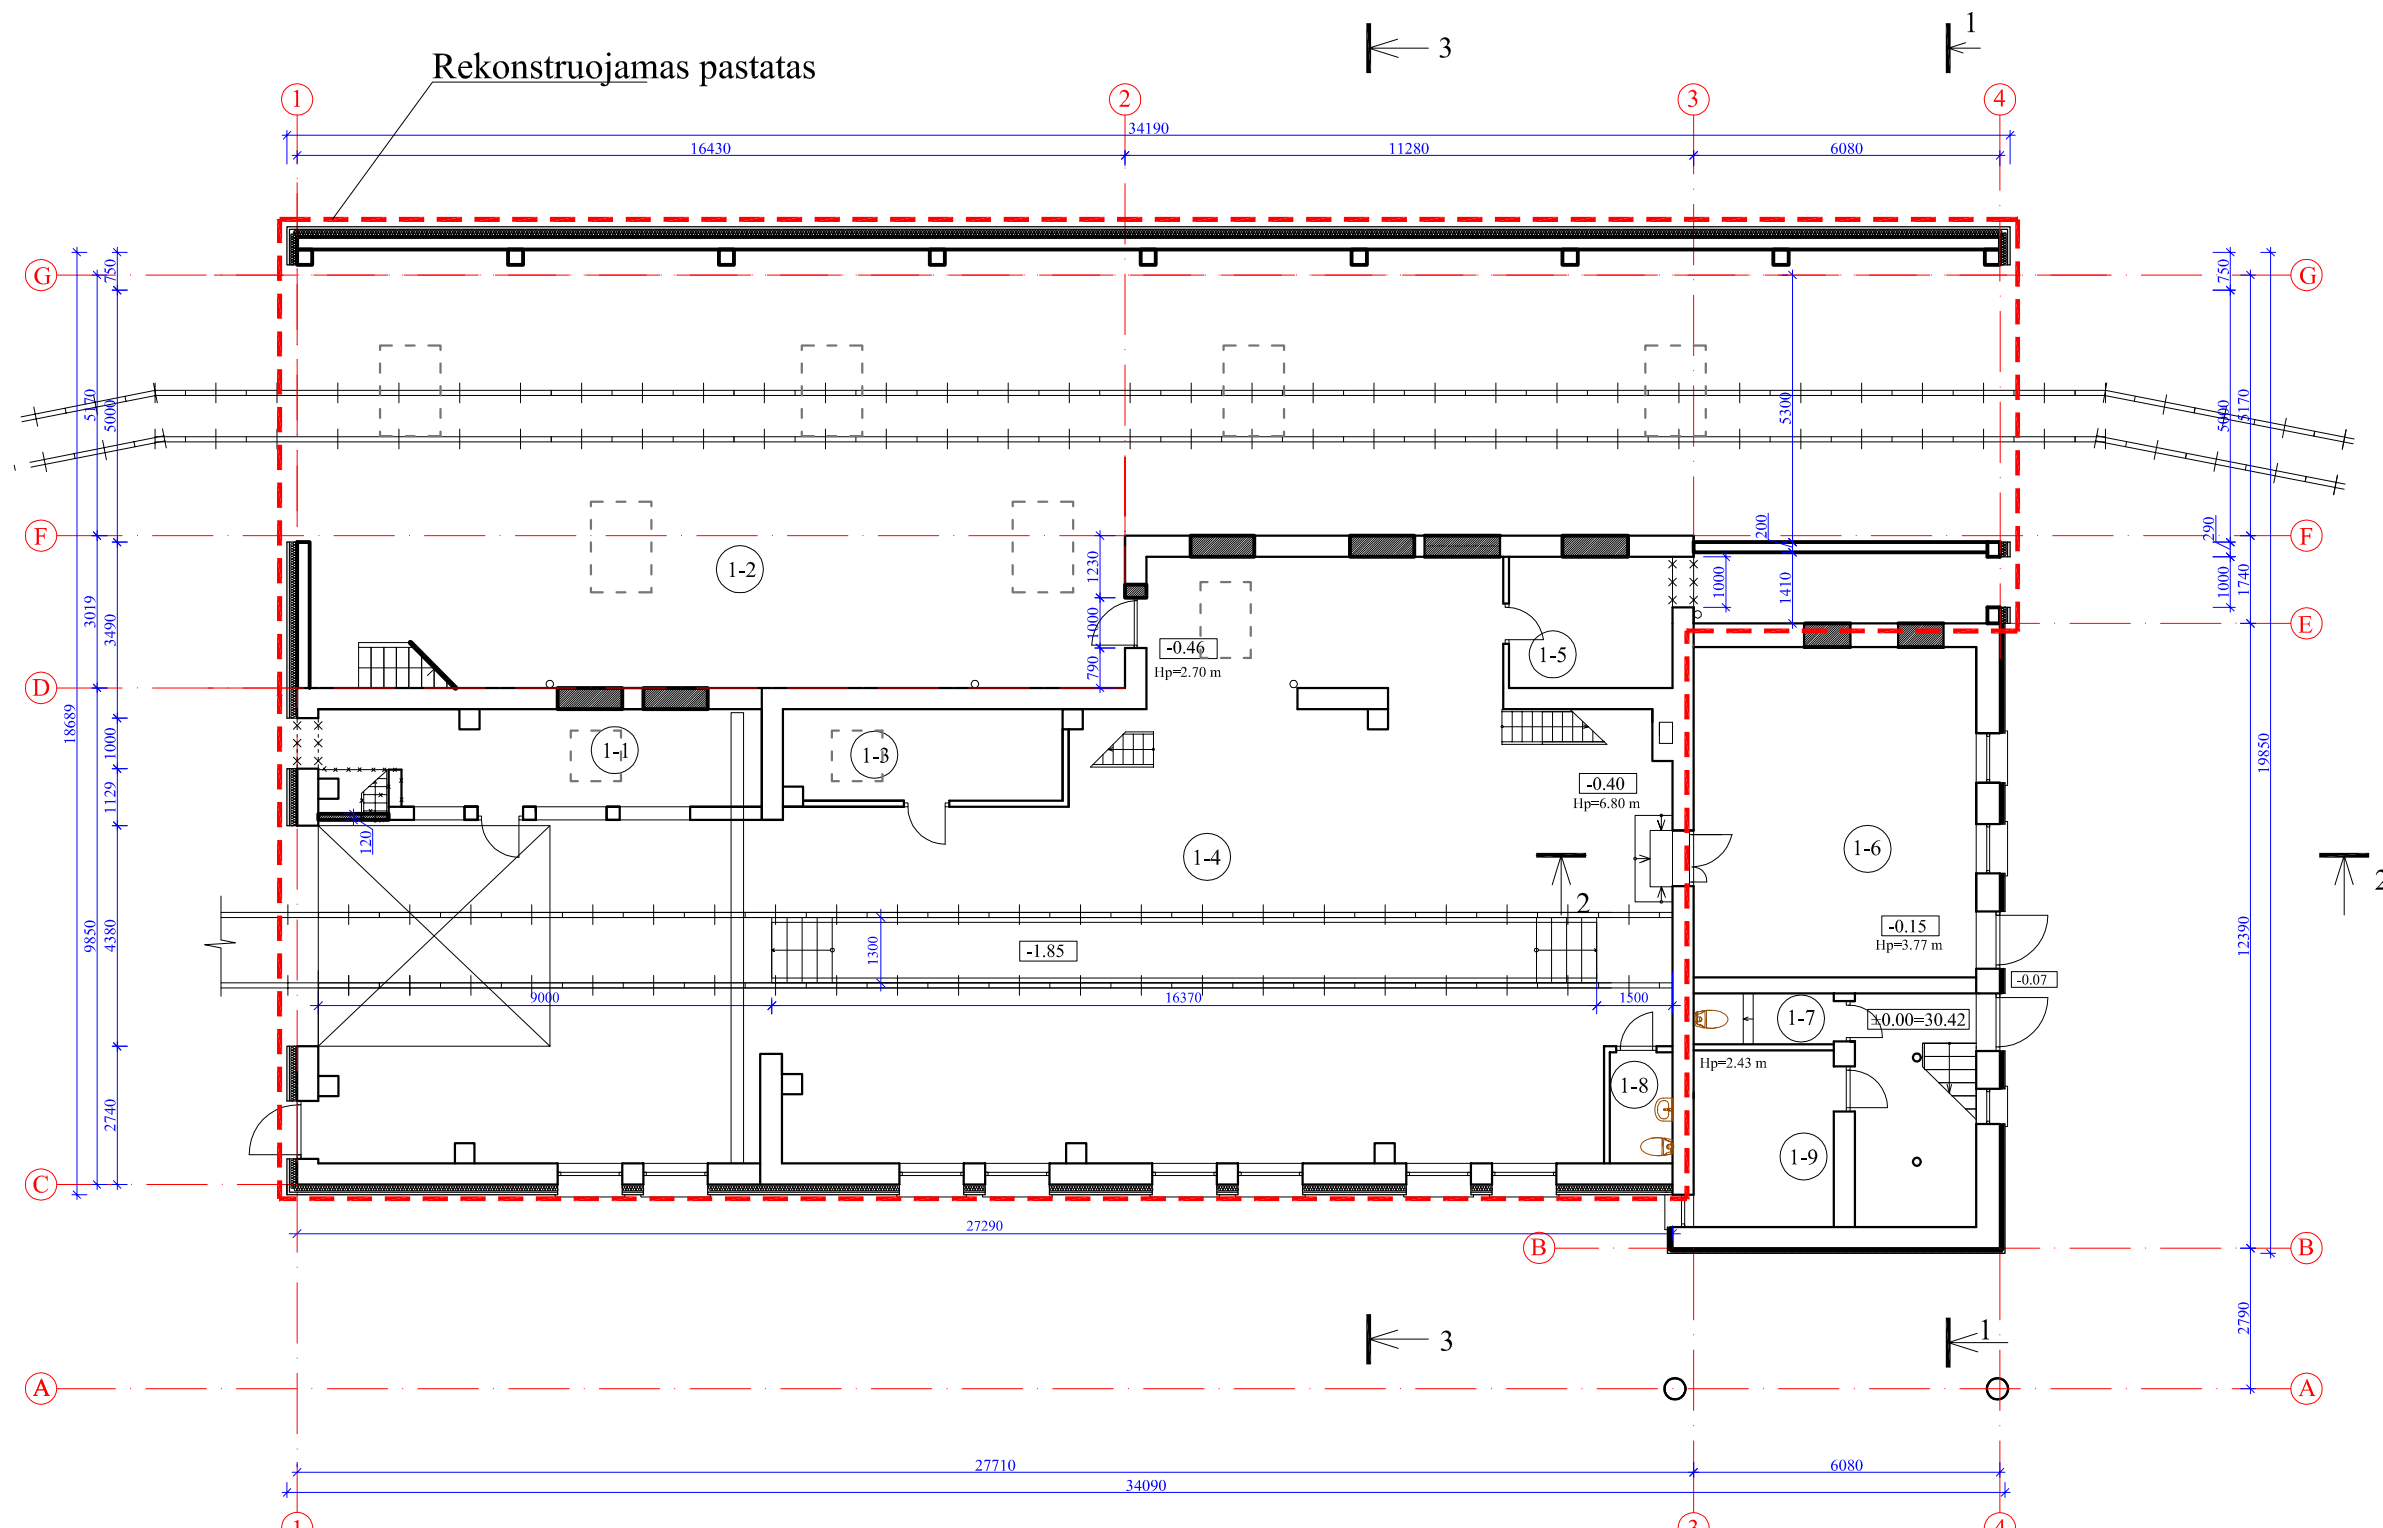

Pirmo aukšto patalpų eksplikacija

1-1	Šaltkalvių dirbtuvės	16.95
1-2	Depas	219.40
1-3	Sandėlis	9.98
1-4	Depas	225.65
1-5	Katilinė	16.64
1-6	Šaltkalvių dirbtuvės	37,36
1-7	Tualetas	2,81
1-8	Tualetas	2.79
1-9	Kabinetas	6,35
	Viso:	537,93

Atestato Nr.	NEOFORMA www.neoforma.lt			Dirbtuvių Gamyklos. g 21, Gargždai, rekonstravimo į depą projektas.	
A747	PV	L. Ruseckas		2017-05-31	
LT Užsakovas: UAB „Gargždų geležinkelis“					Pirmo aukšto planas M 1:150
					Laida: O
					Lapas: 01
					Lapų: 01


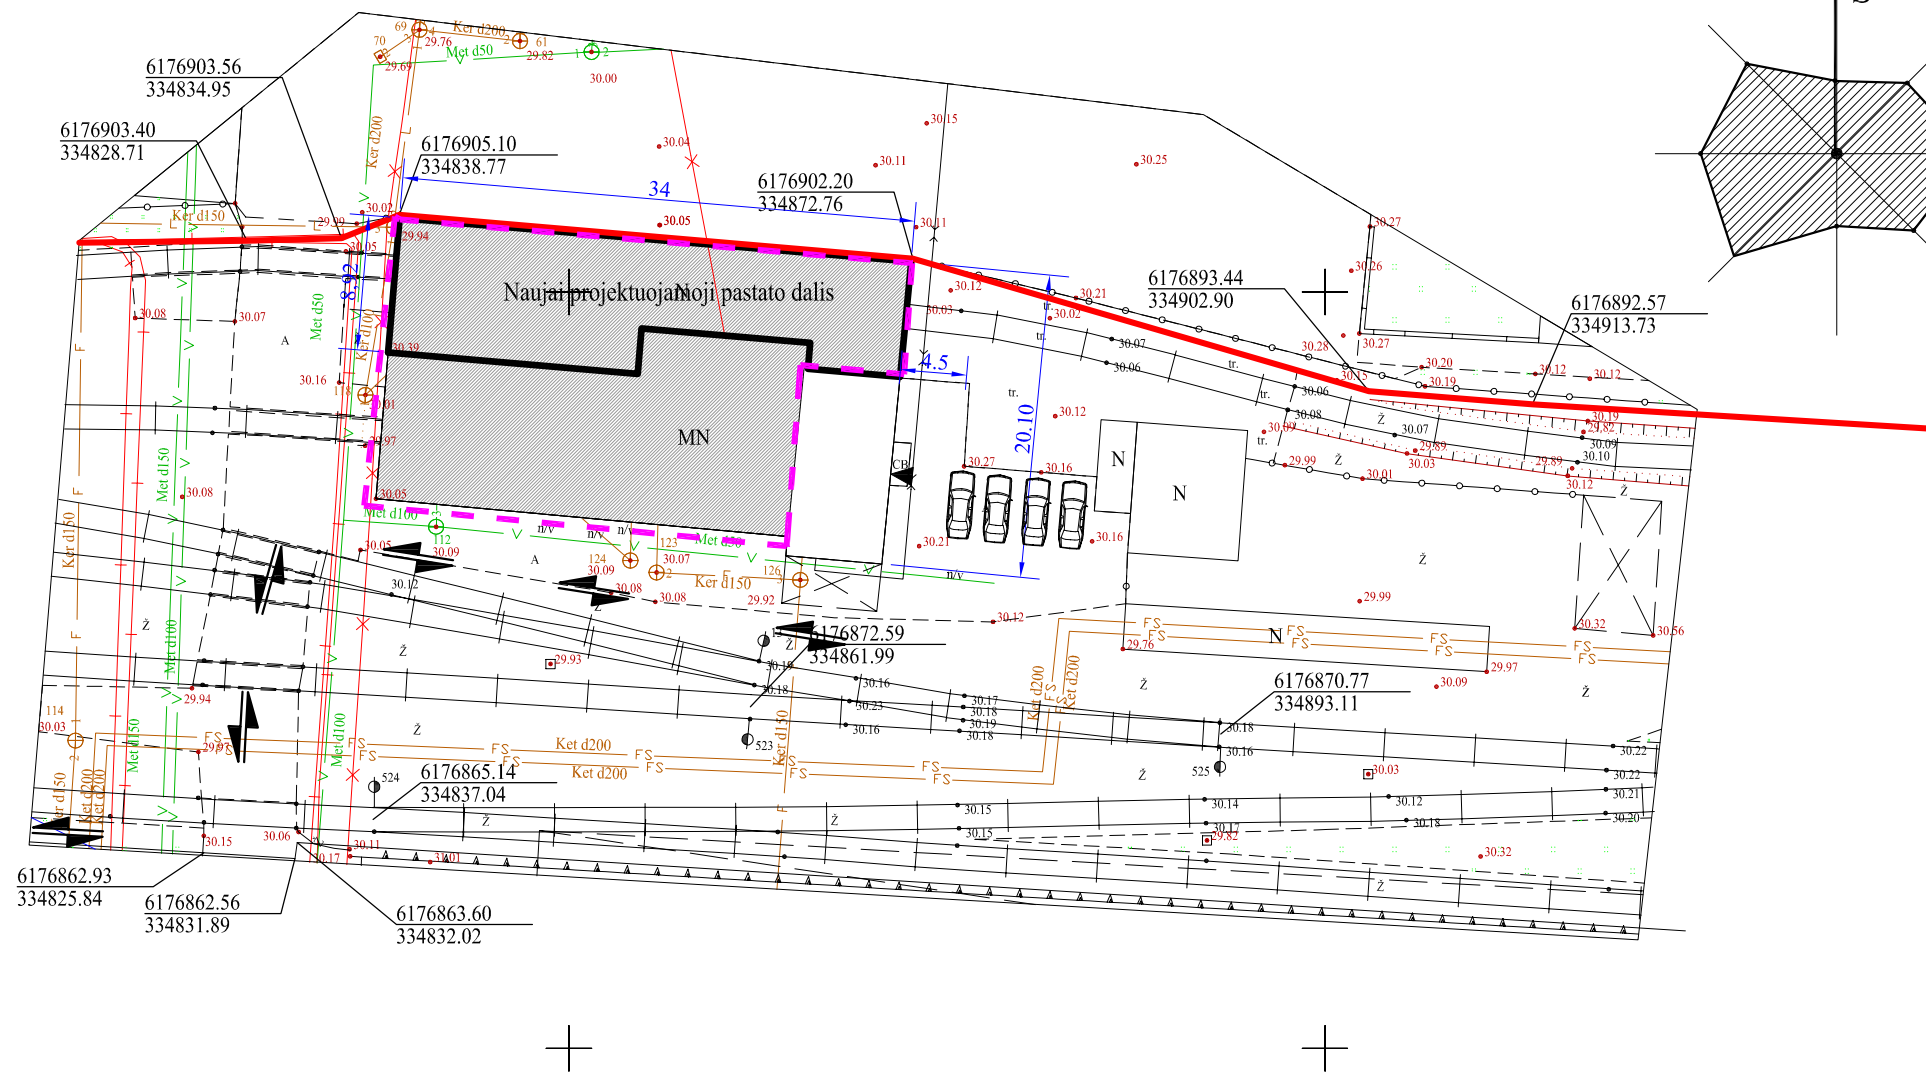




SUTARTINIAI ŽYMĖJIMAI

	Sklypo riba
	Naujai pristatomos rekonstruojamo pastato dalys
	Transporto judėjimo kryptis
	Pagrindinis įėjimas
	Rekonstruojamos dirbtuvės
	Numatomos automobilių sustojimo vietos
	Projektavimo riba



Leidimo Nr.AAV-219	ADRESAS:Gamyklos g.Nr.21		
KOORDINAČIŲ SISTEMA: LKS - 94		AUKŠČIU SISTEMA: LIETUVOS	Obj. Nr.35-16T-7140
 UAB "KLAIPĖDOS INŽINERINIAI TYRINĖJIMAI" Taikos pr. 24-234, Klaipėda tel. 380 778, 383 474 info@tyrinėjimai.lt	Kvalifikacijos pažymėjimo Nr. 1GKV-872 IŠDUOTAS 2013 01 10		
	VARDAS IR PAVARDĖ	PARAŠAS	DATA
	Direktorius: Aloyzas Každailėvičius		2016.12.20
Asistentas: Robertas Ruškus			

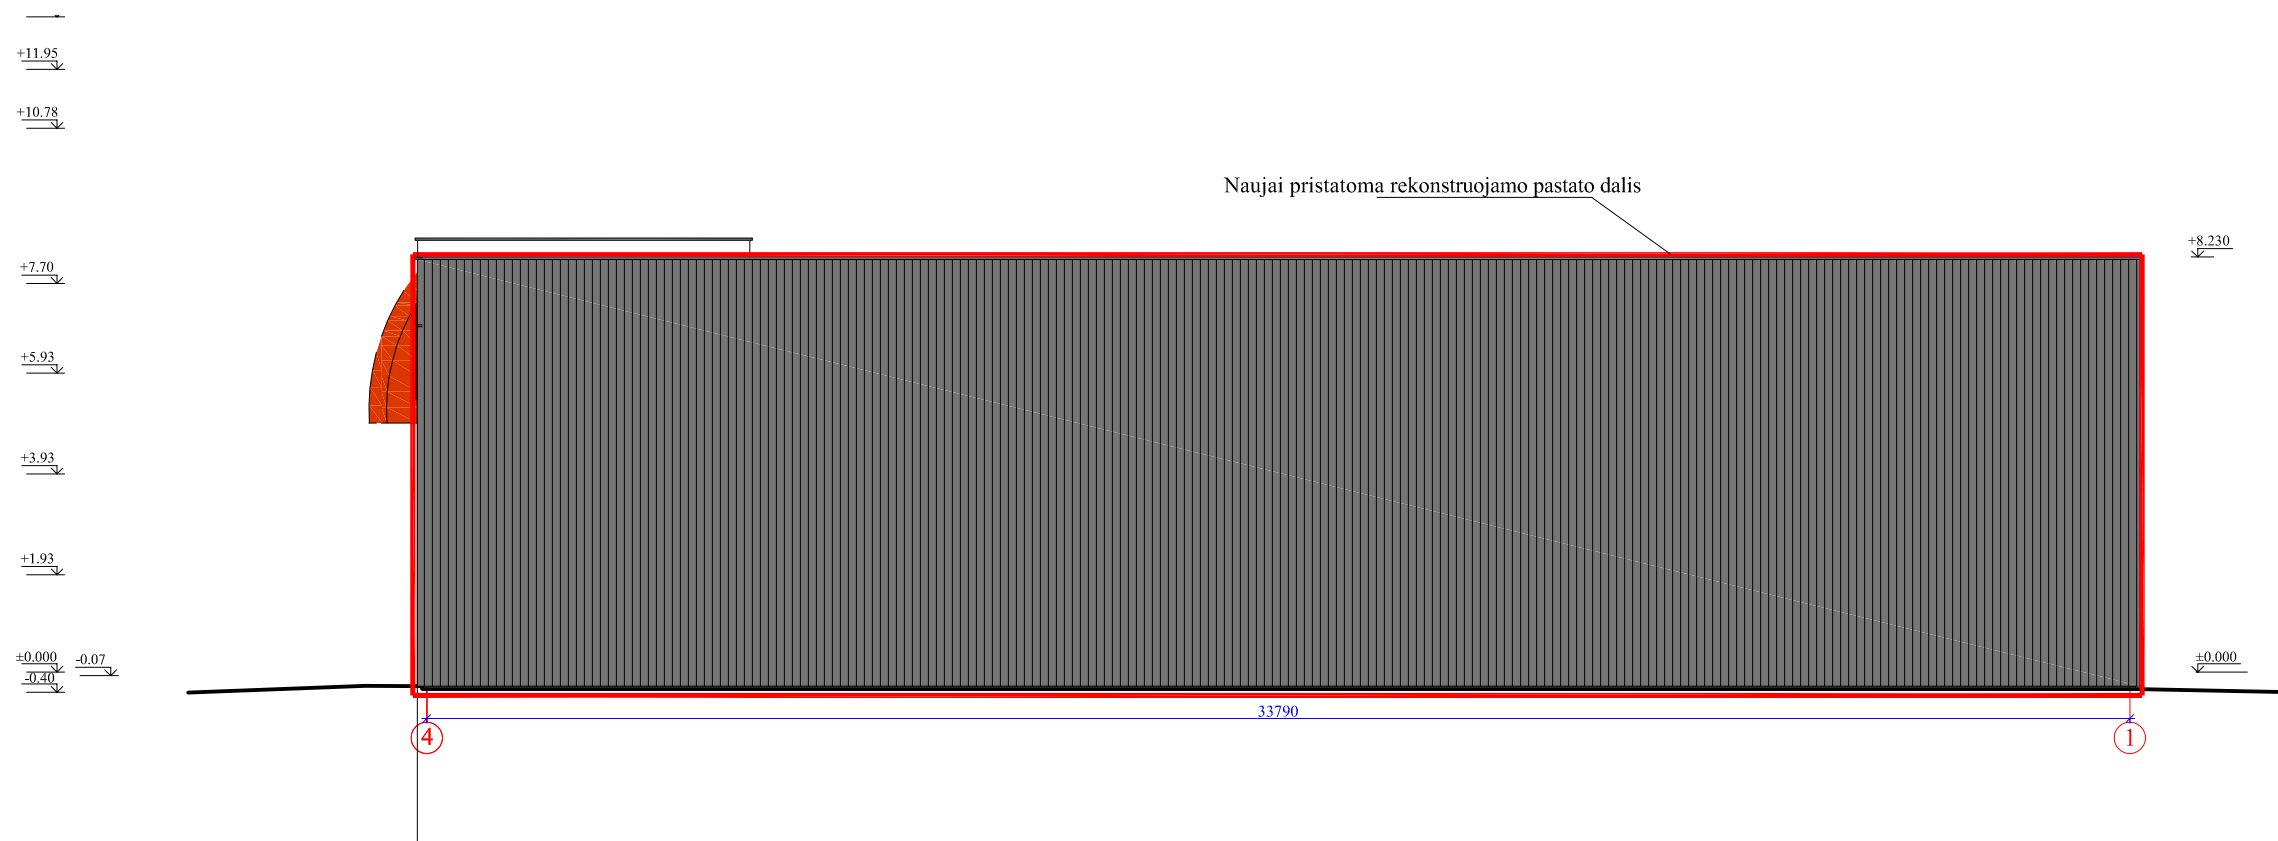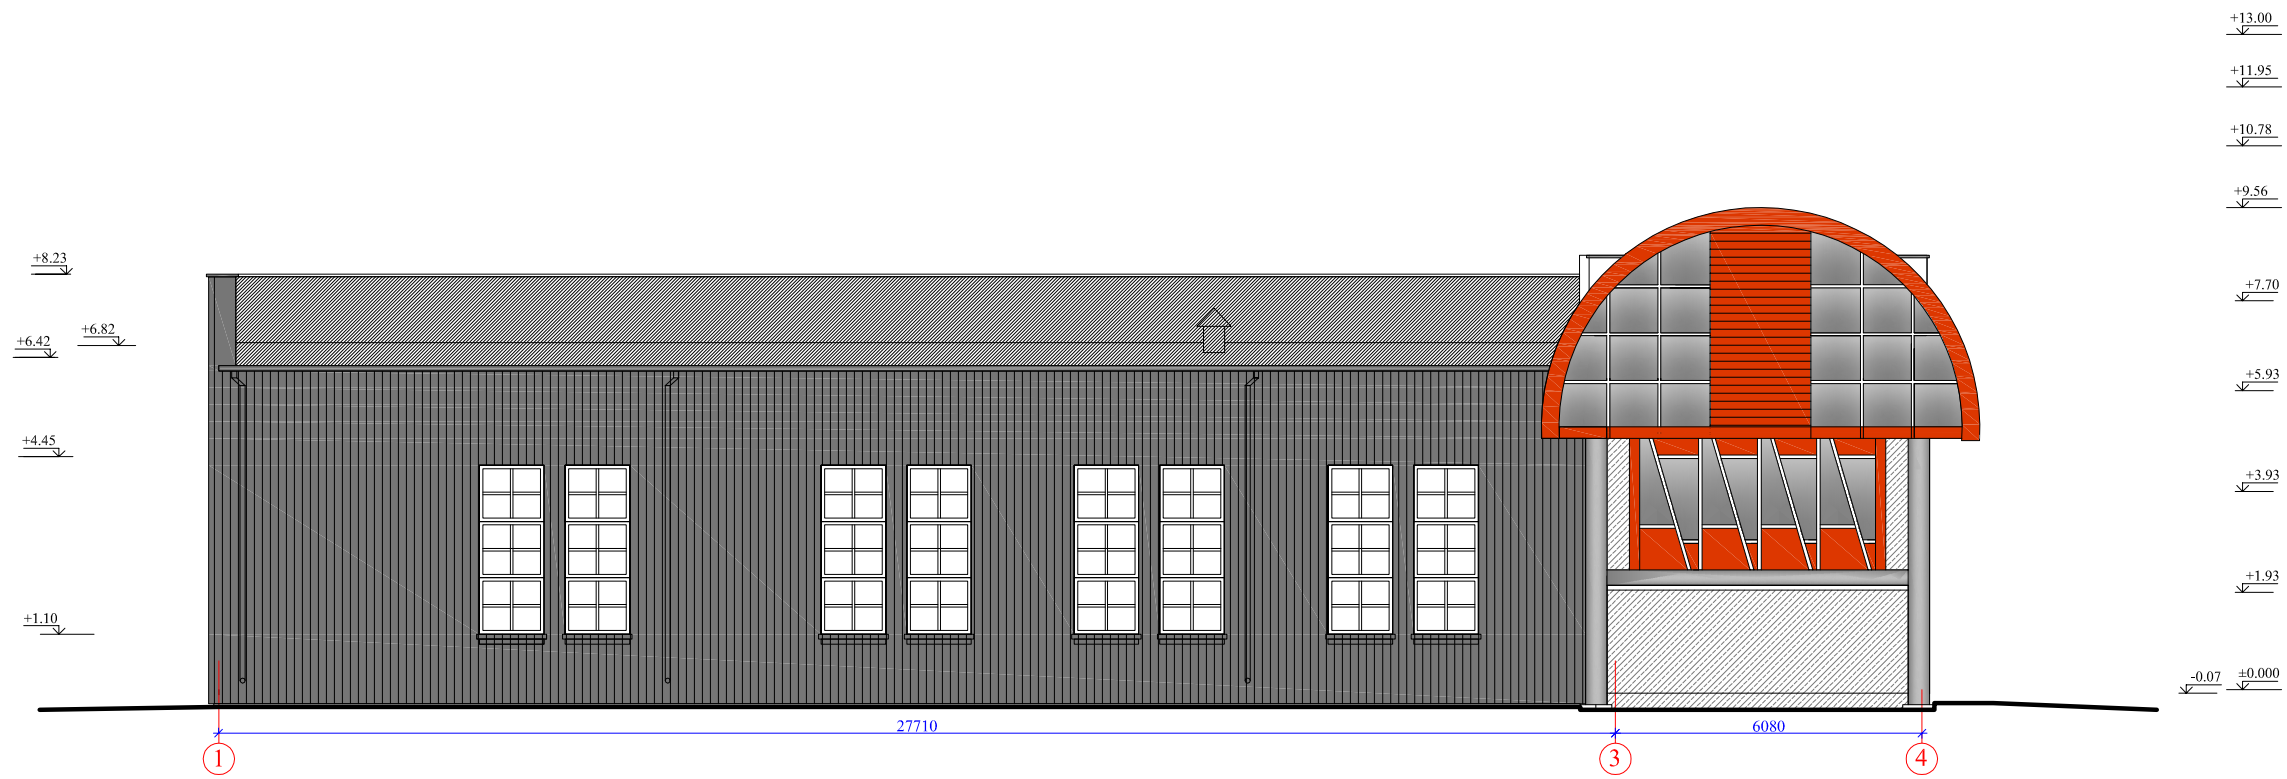
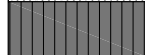
0	2017	
Laida	Išleidimo data	Laidos statusas
Atestato Nr.	I E O F O R M A www.neoforma.lt	
A 747	PV-SP PDV	L.Ruseckas
Sklypo planas, M1:500		Laida
		0
LT	Statytojas: UAB "Gargždų geležinkelis"	17 06 - 00 - PP - SP.b - 02
	Lapas	Lapų
	1	1



	dažytas struktūrinis tinkas, spalva pagal RAL 7032
	skarda, spalva pagal RAL 7012


Atestato Nr.	NEOFORMA www.neoforma.lt			Dirbtuvių Gamyklos. g 21, Gargždai, rekonstravimo į depą projektas.	
A747	PV	L. Ruseckas		2017-05-31	Fasadai 1-4, 4-1 M 1:150
LT	Užsakovas: UAB „Gargždų geležinkelis“			17 06 - 01 - PP - SA.b - 02	Laida: O
					Lapas: Lapų: 01 01

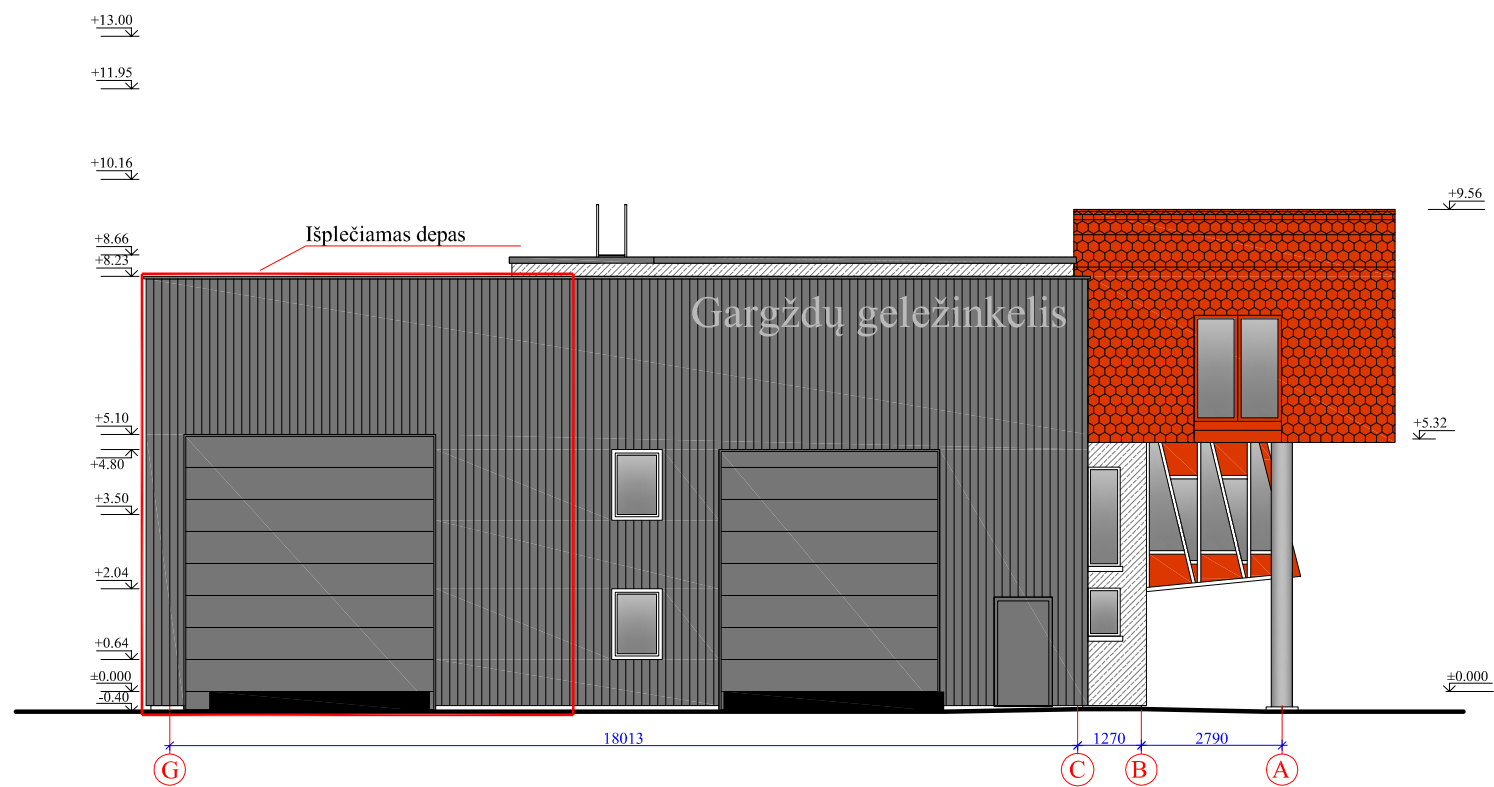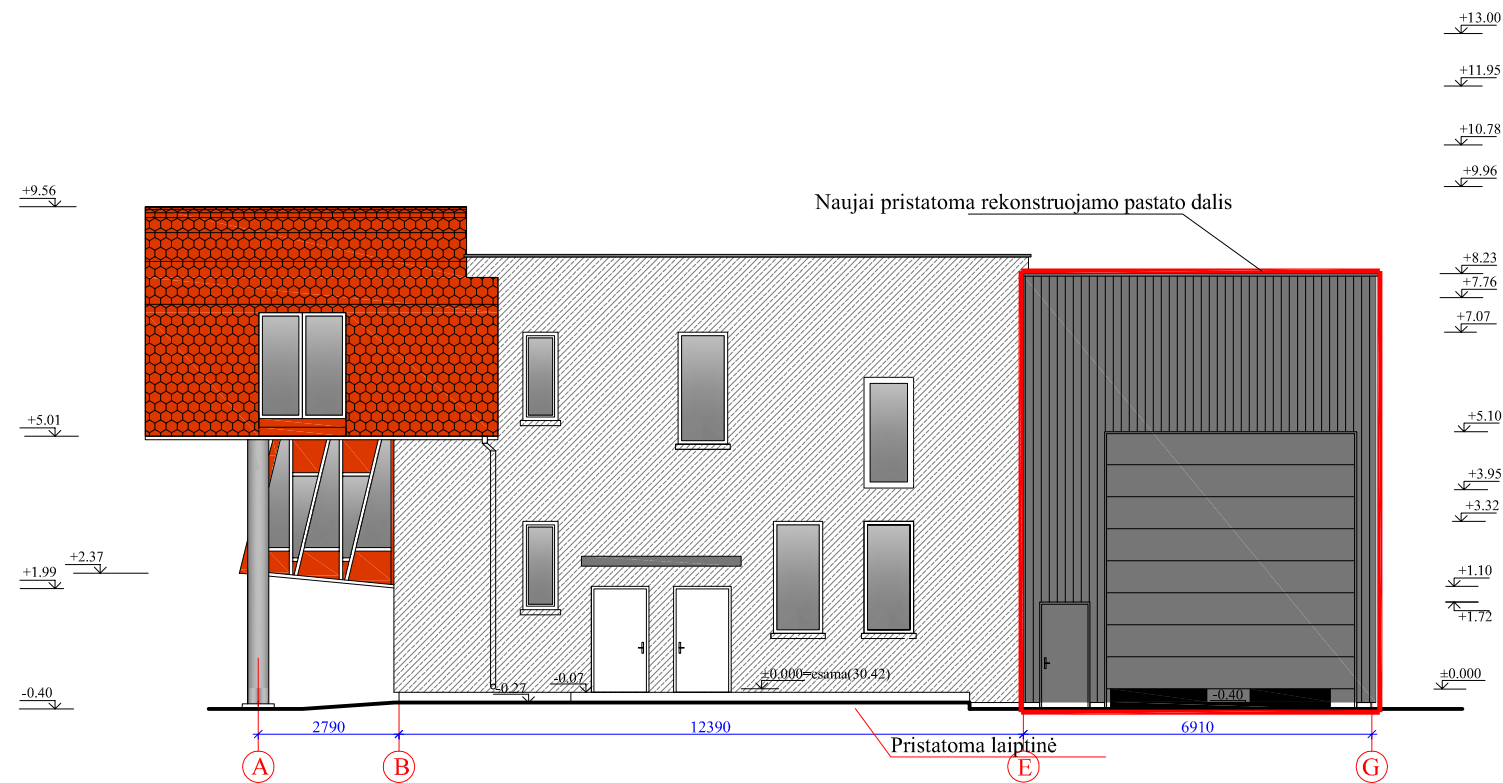


	dažytas struktūrinis tinkas, spalva pagal RAL 7032
	skarda, spalva pagal RAL 7012

Atestato Nr.	NEOFORMA www.neoforma.lt			Dirbtuvių Gamyklos. g 21, Gargždai, rekonstravimo į depą projektas.	
A747	PV	L. Ruseckas		2017-06-01	Fasadai A-G, G-A M 1:150
LT	Užsakovas: UAB „Gargždų geležinkelis“			17 06 - 01 - PP - SA.b - 03	Laida: O
					Lapas: Lapų: 01 01

Pjūvis 1-1

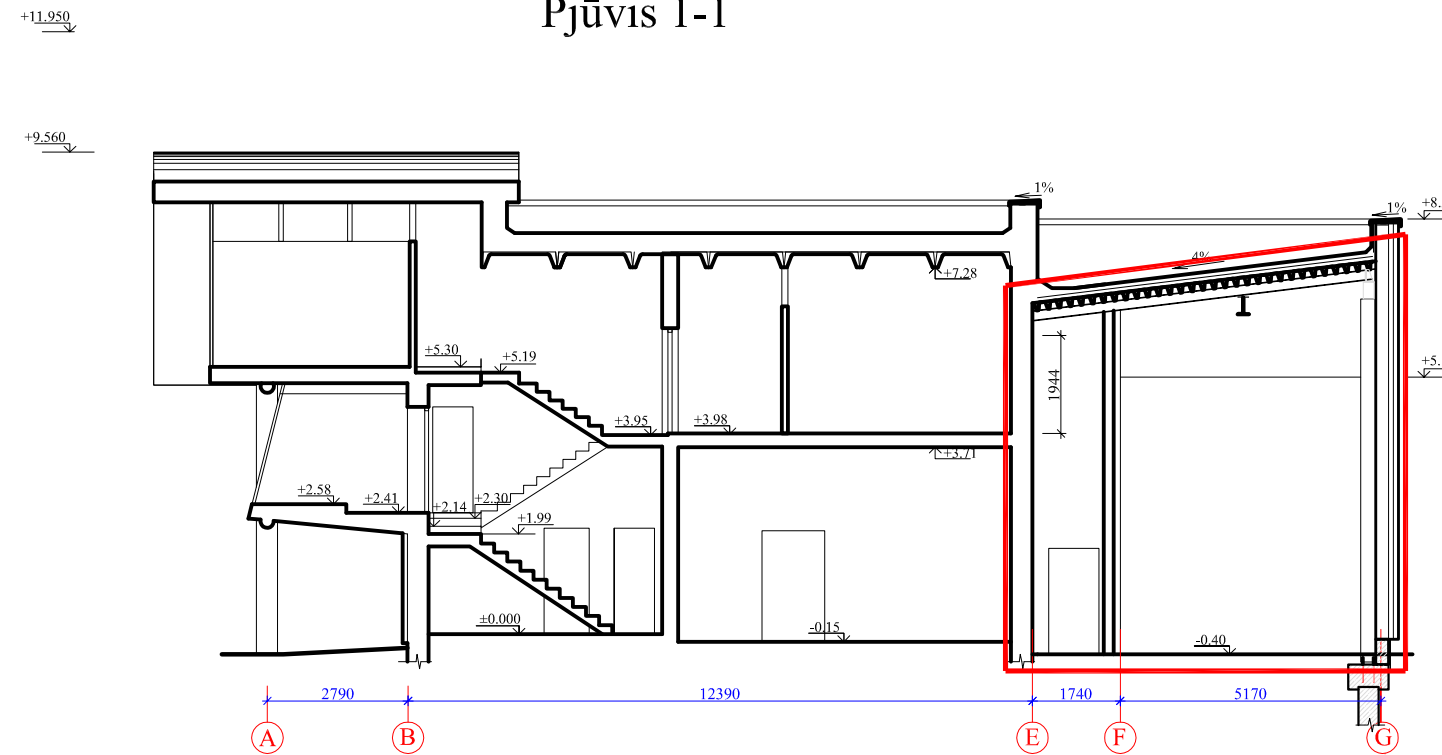

Pjūvis 2-2

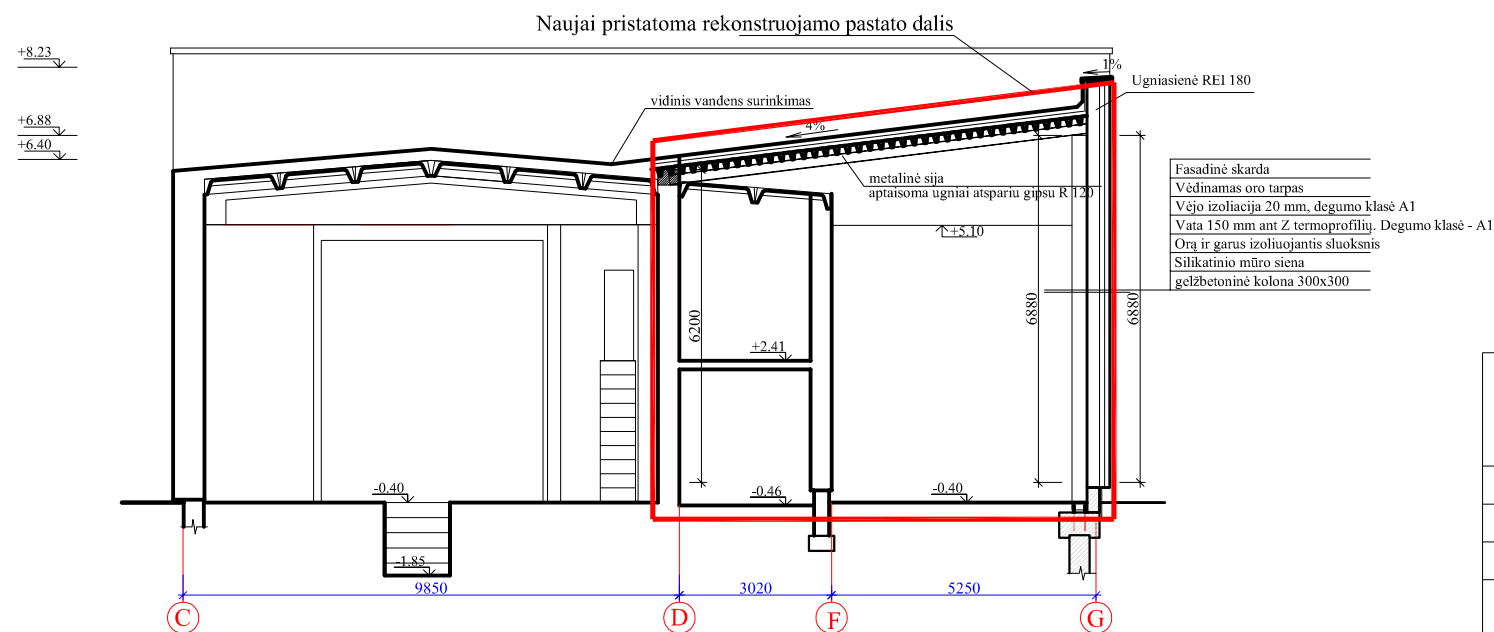

Atestato Nr.	NEOFORMA www.neoforma.lt			Dirbtuvių Gamyklos. g 21, Gargždai, rekonstravimo į depa projektas.	
A747	PV	L. Ruseckas		2017-05-31	
Pjūviai 1-1, 2-2, M 1:100					Laida: O
LT	Užsakovas: UAB „Gargždų geležinkelis“			17 06 - 01 - PP - SA.b - 04	Lapas: 01 Lapų: 01