



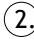

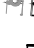



Pastaba. Rengiant techninį projektą, sprendiniai gali keistis

Atestato Nr.	 UAB "Architectura", įm. k. 304025235, tel.nr.: +370 60535696 uab.architectura@gmail.com, Kryžionių g.330, Vilnius, LT-08422			PARDUOTUVĖ VAKARINĖS G. 105A, VILNIUJE STATYBOS PROJEKTAS	
A 1419	P.V.	I. Pažemeckienė	2017	Brėžinio pavadinimas: SITUACIJOS SCHEMA	Laida
A 1419	P.D.V.	I. Pažemeckienė	2017		0
Stadija	Užsakovas:			201602-PP-SA	Lapas
PP	AB "SKV-VALDA"				Lapų
					1
					1

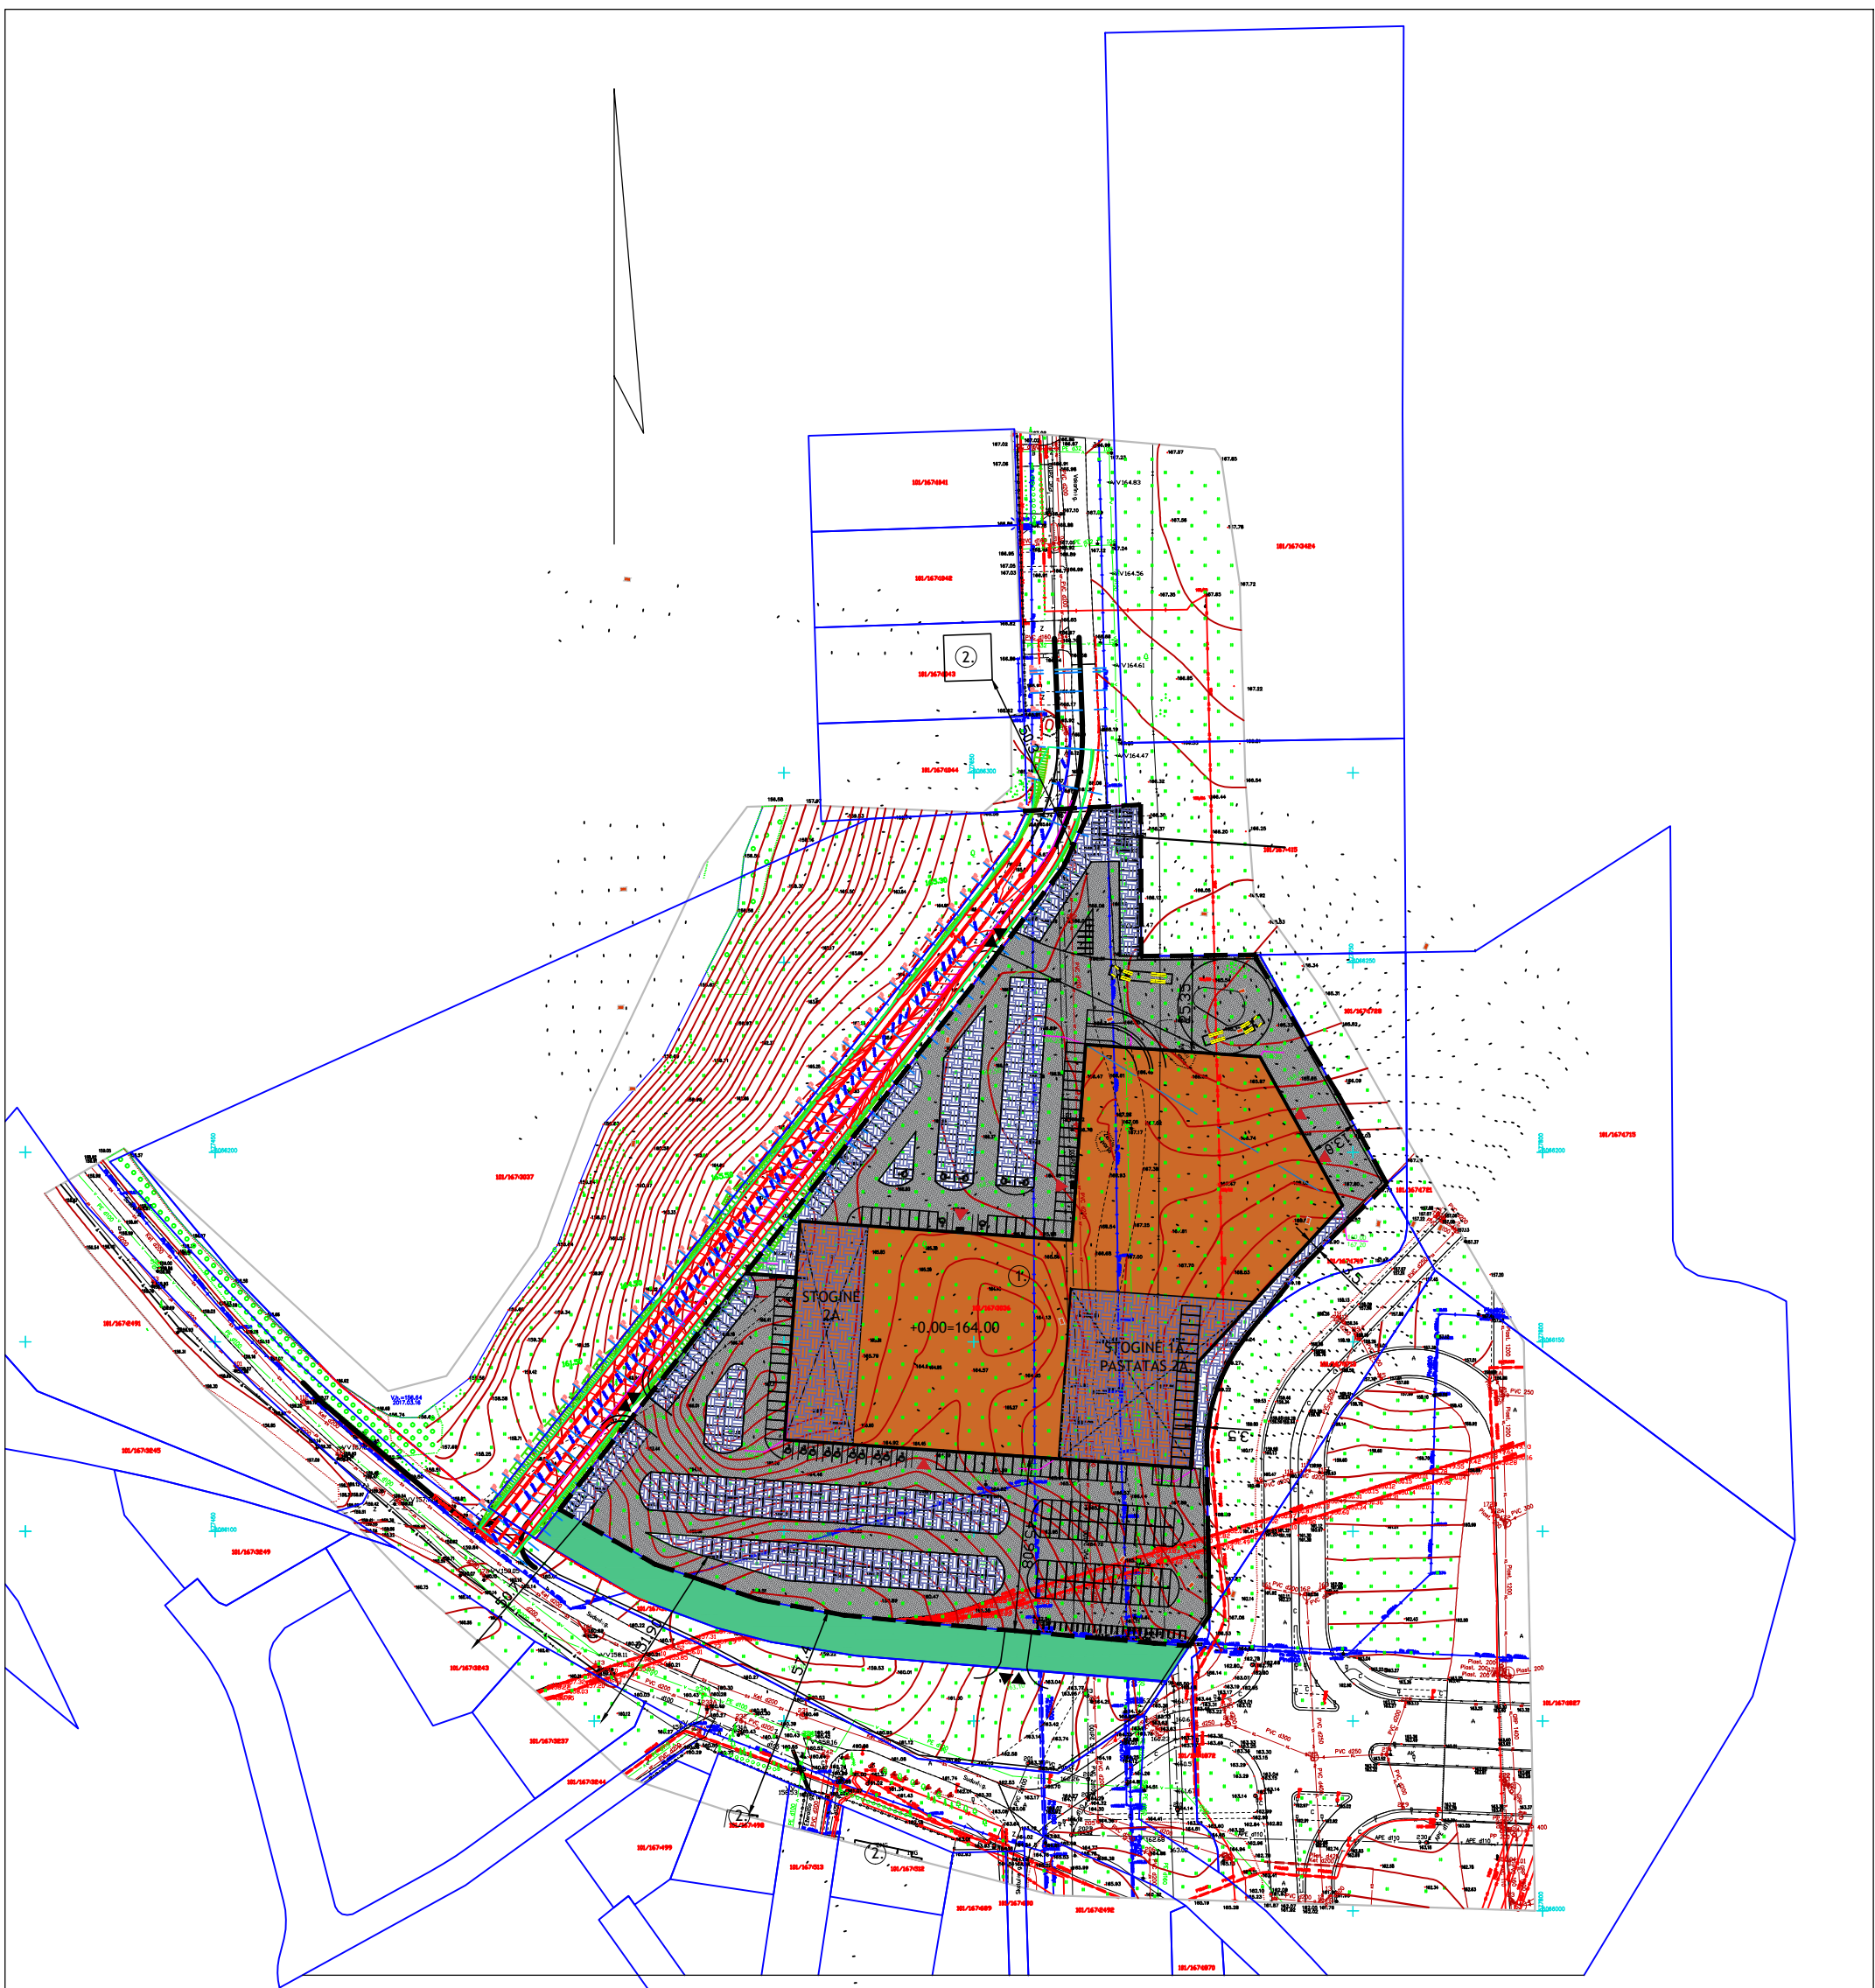

**EKSPLIKACIJA**

-  Sklypo riba (nagrinėjamo sklypo)
-  Kaimyninių sklypų sklypo ribos
-  1. Projektuojamas pastatas, statiniai
-  2. Artimiausi pastatai
-  Automobilų stovėjimo vietos
-  Neįgalųjų automobilių stovėjimo vietos
-  Dviračių stovėjimo vietos

-  Trinkelių danga
-  Ažūrinių trinkelų danga
-  Įėjimai į pastatą
-  Įvažiavimai - išvažiavimai į sklypą


SLUOKSNIŲ  
AB „ARCHITECTURA“  
Inžinieris architektas  
MSc (B-3226) GJ23  
Pakabos Nr. 121201019  
2017-05-30

Eksaminuojamasis kompiuterinio suderinimo				
3.	Tėlo Lietuva, AB	2017-07-20	2017-07-20	2017-07-20
4.	UAB "Vilniaus gatvės apšvietimo projektavimas"	2017-07-20	2017-07-20	2017-07-20
1.	Vilniaus SPO	2017-07-20	2017-07-20	2017-07-20
2.	Vilniaus miesto savivaldybės administracija	2017-07-20	2017-07-20	2017-07-20
3.	Tėlo Lietuva, AB	2017-07-20	2017-07-20	2017-07-20
4.	UAB "Vilniaus gatvės apšvietimo projektavimas"	2017-07-20	2017-07-20	2017-07-20
5.	AB "Korpuso inžineriniai projektavimai"	2017-07-20	2017-07-20	2017-07-20
6.	UAB "TVA"	2017-07-20	2017-07-20	2017-07-20
7.	AB "Lietuvos žemės ūkio maisto ir žuvininkystės produkcijos perdirbimas"	2017-07-20	2017-07-20	2017-07-20
8.	UAB "TVA"	2017-07-20	2017-07-20	2017-07-20

Pastaba. Rengiant techninį projektą, sprendiniai gali keistis

Atestato Nr.		UAB "Architectura", pl. k. 304025235, tel. nr. +370 60635696 usb.architectura@gmail.com, Kryžių g.330, Vilnius, LT-08422	PARDUOTUVĖ, VAKARINĖS G. 105A, VILNIAUS M., STATYBOS PROJEKTAS		
A 1419	P.V.	I. Pažemeckienė	2017	Brežinio pavadinimas: SKLYPO PLANAS	
A 1419	P.D.V.	I. Pažemeckienė	2017		
Stadija	Užsakovas:			Lapas	
PP	AB "SKV-VALDA"			Lapų	
				201603-PP-SA	1 1



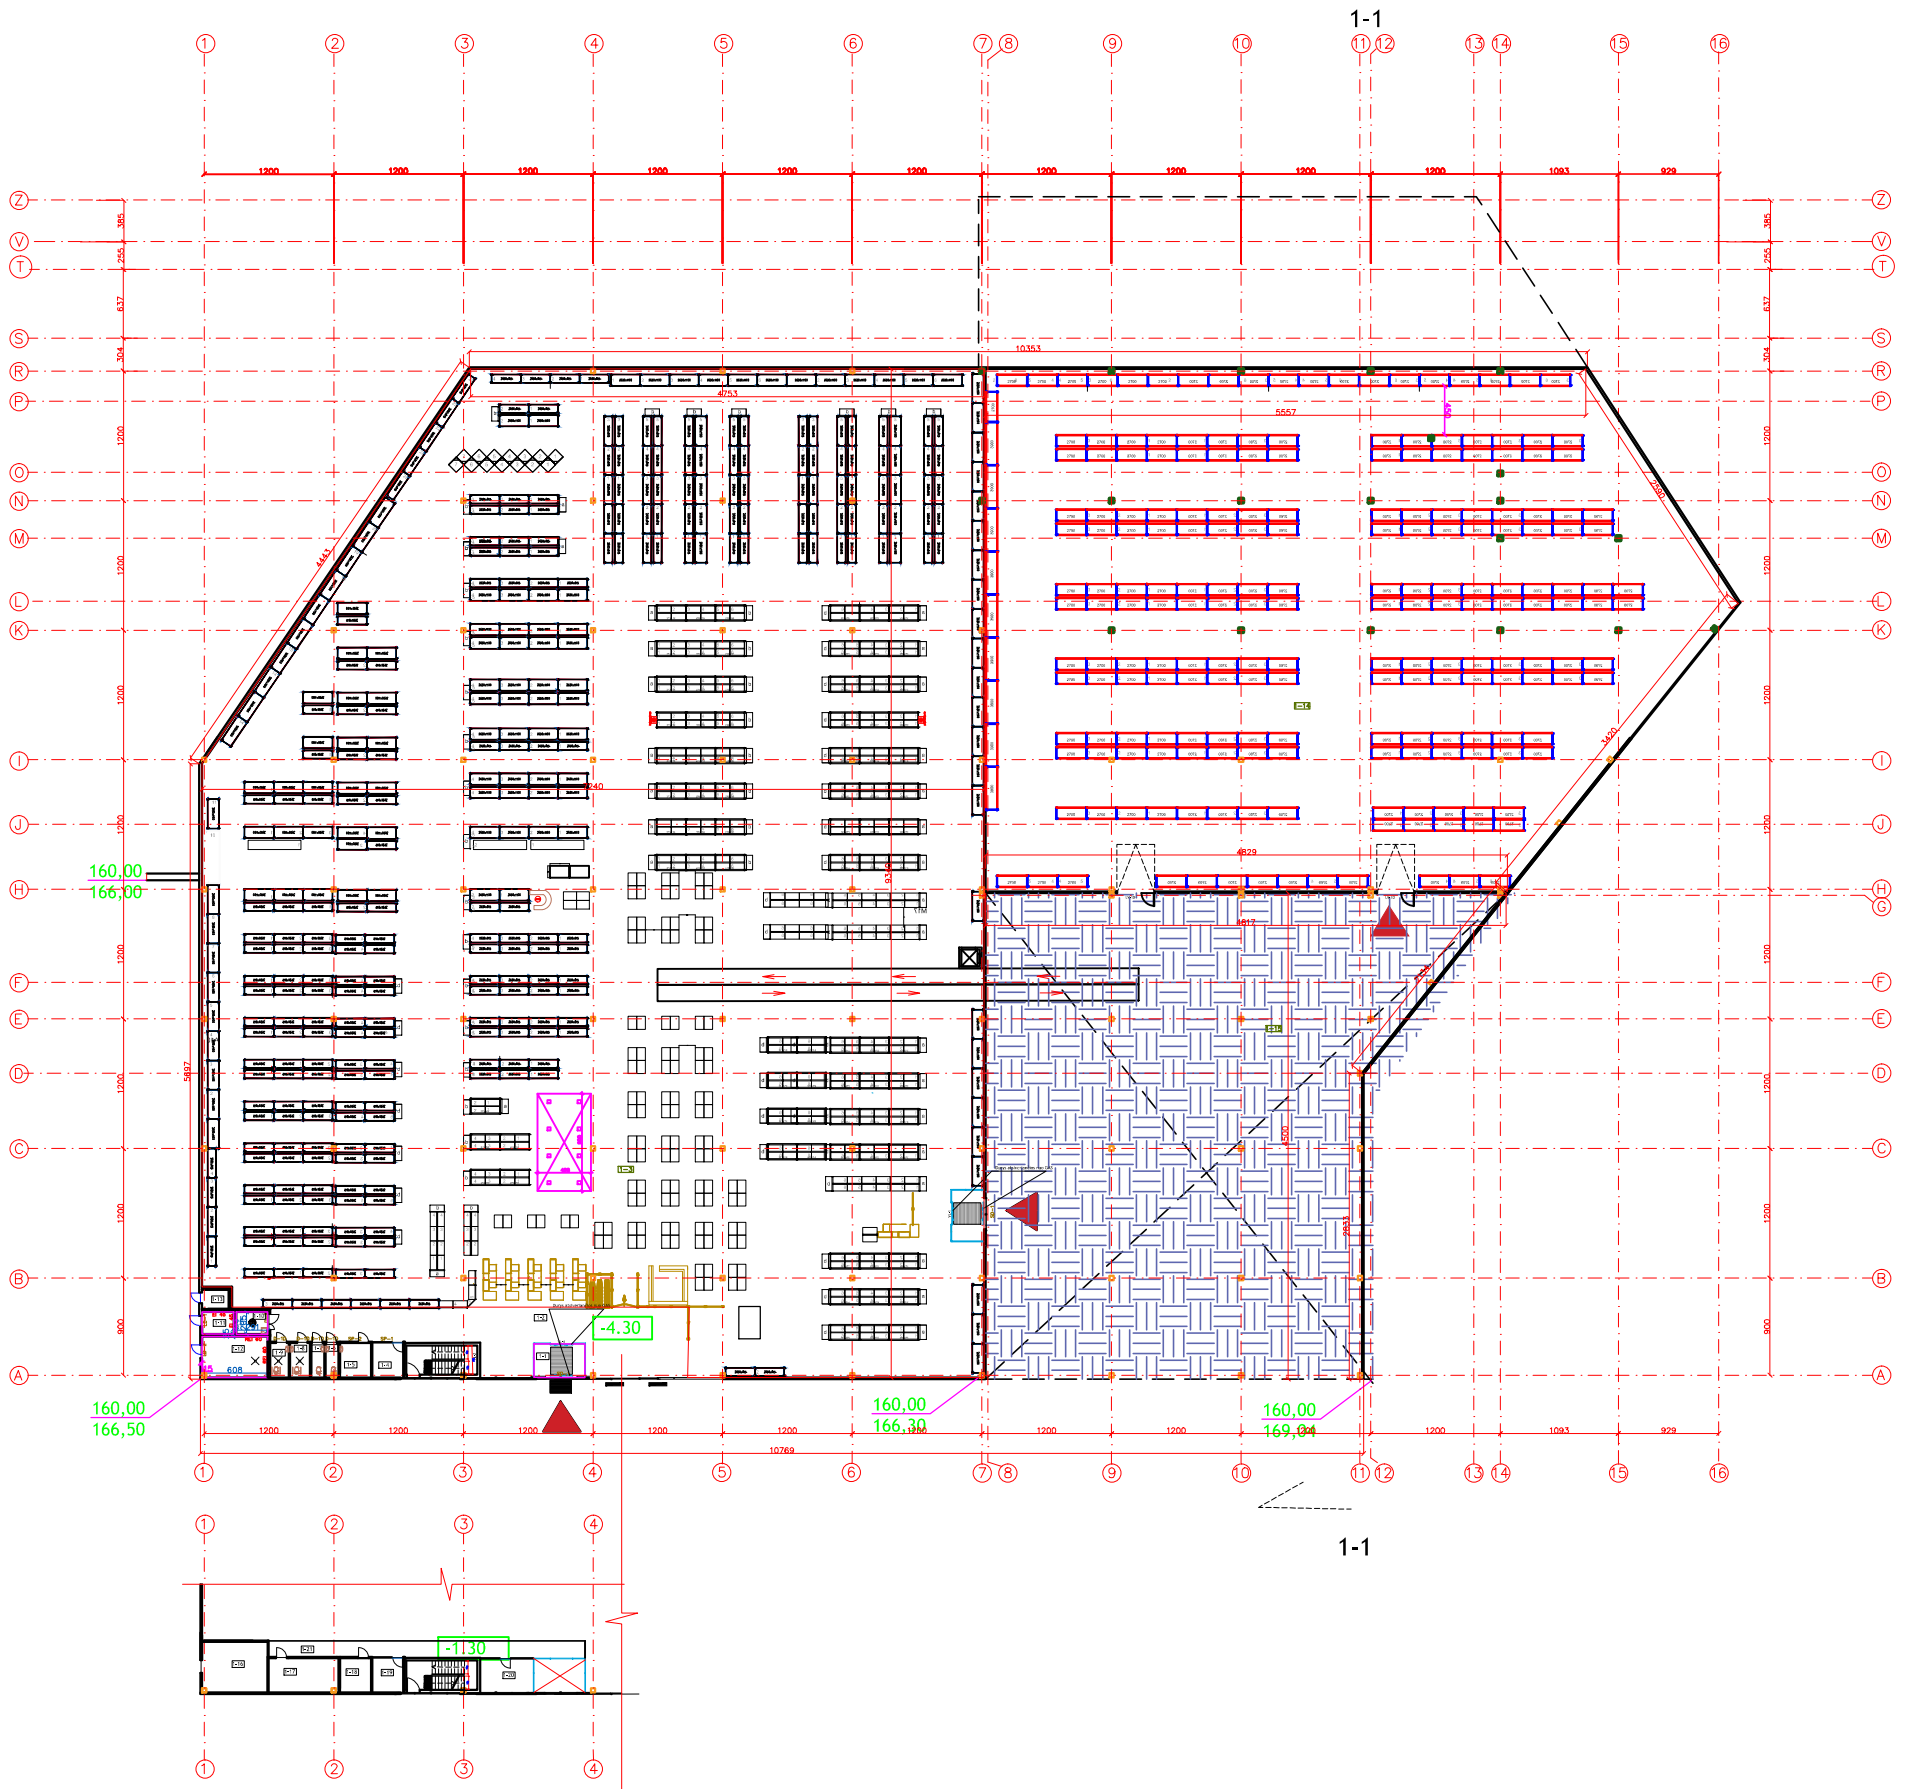


### EKSPLIKACIJA

NR.	PAVADINIMAS	KV.M.
1.	TAMBŪRAS	14,6
2.	HOLAS	170,0
3.	PREKYBOS SALĖ	6000,0
4.	APSAUGOS KAB.	9,1
5.	MOTINOS IR VAIKO KAMB.	9,1
6.	SANMAZGAS	3,8
7.	SANMAZGAS	3,8
8.	SANMAZGAS	5,9
9.	SANMAZGAS	5,9
10.	TECHNINĖ PAT.	6,0
11.	TECHNINĖ PAT. El. įvad.	6,0
12.	TECHNINĖ PAT.VN	22,9
13.	TECHNINĖ PAT.ryšiai	5,0
14.	SANDĖLYS	2953,64
15.	STOGINĖ	1770,0
16.	PERSIRENGIMO (ANTRESOLĖ)	28,0
17.	PERSIRENGIMO (ANTRESOLĖ)	21,0
18.	PERSONALO (ANTRESOLĖ)	9,0
19.	PERSONALO (ANTRESOLĖ)	9,0
20.	PERSONALO (ANTRESOLĖ)	15,0
21.	KORIDORIUS (ANTRESOLĖ)	48,0
	IŠ VISO	11148,04

Pastaba. Rengiant techninį projektą, sprendiniai gali keistis


Atestato Nr.					PARDUOTUVĖ, VAKARINĖS G. 105A, VILNIAUS M.. STATYBOS PROJEKTAS	
A 1419	P.V.	I. Pažemeckienė		2017	Brėžinio pavadinimas:	Laida
A 1419	P.D.V.	I. Pažemeckienė		2017		
Stadija	Užsakovas:				201603-PP-SA	Lapas
PP	AB "SKV-VALDA"					
					1	1

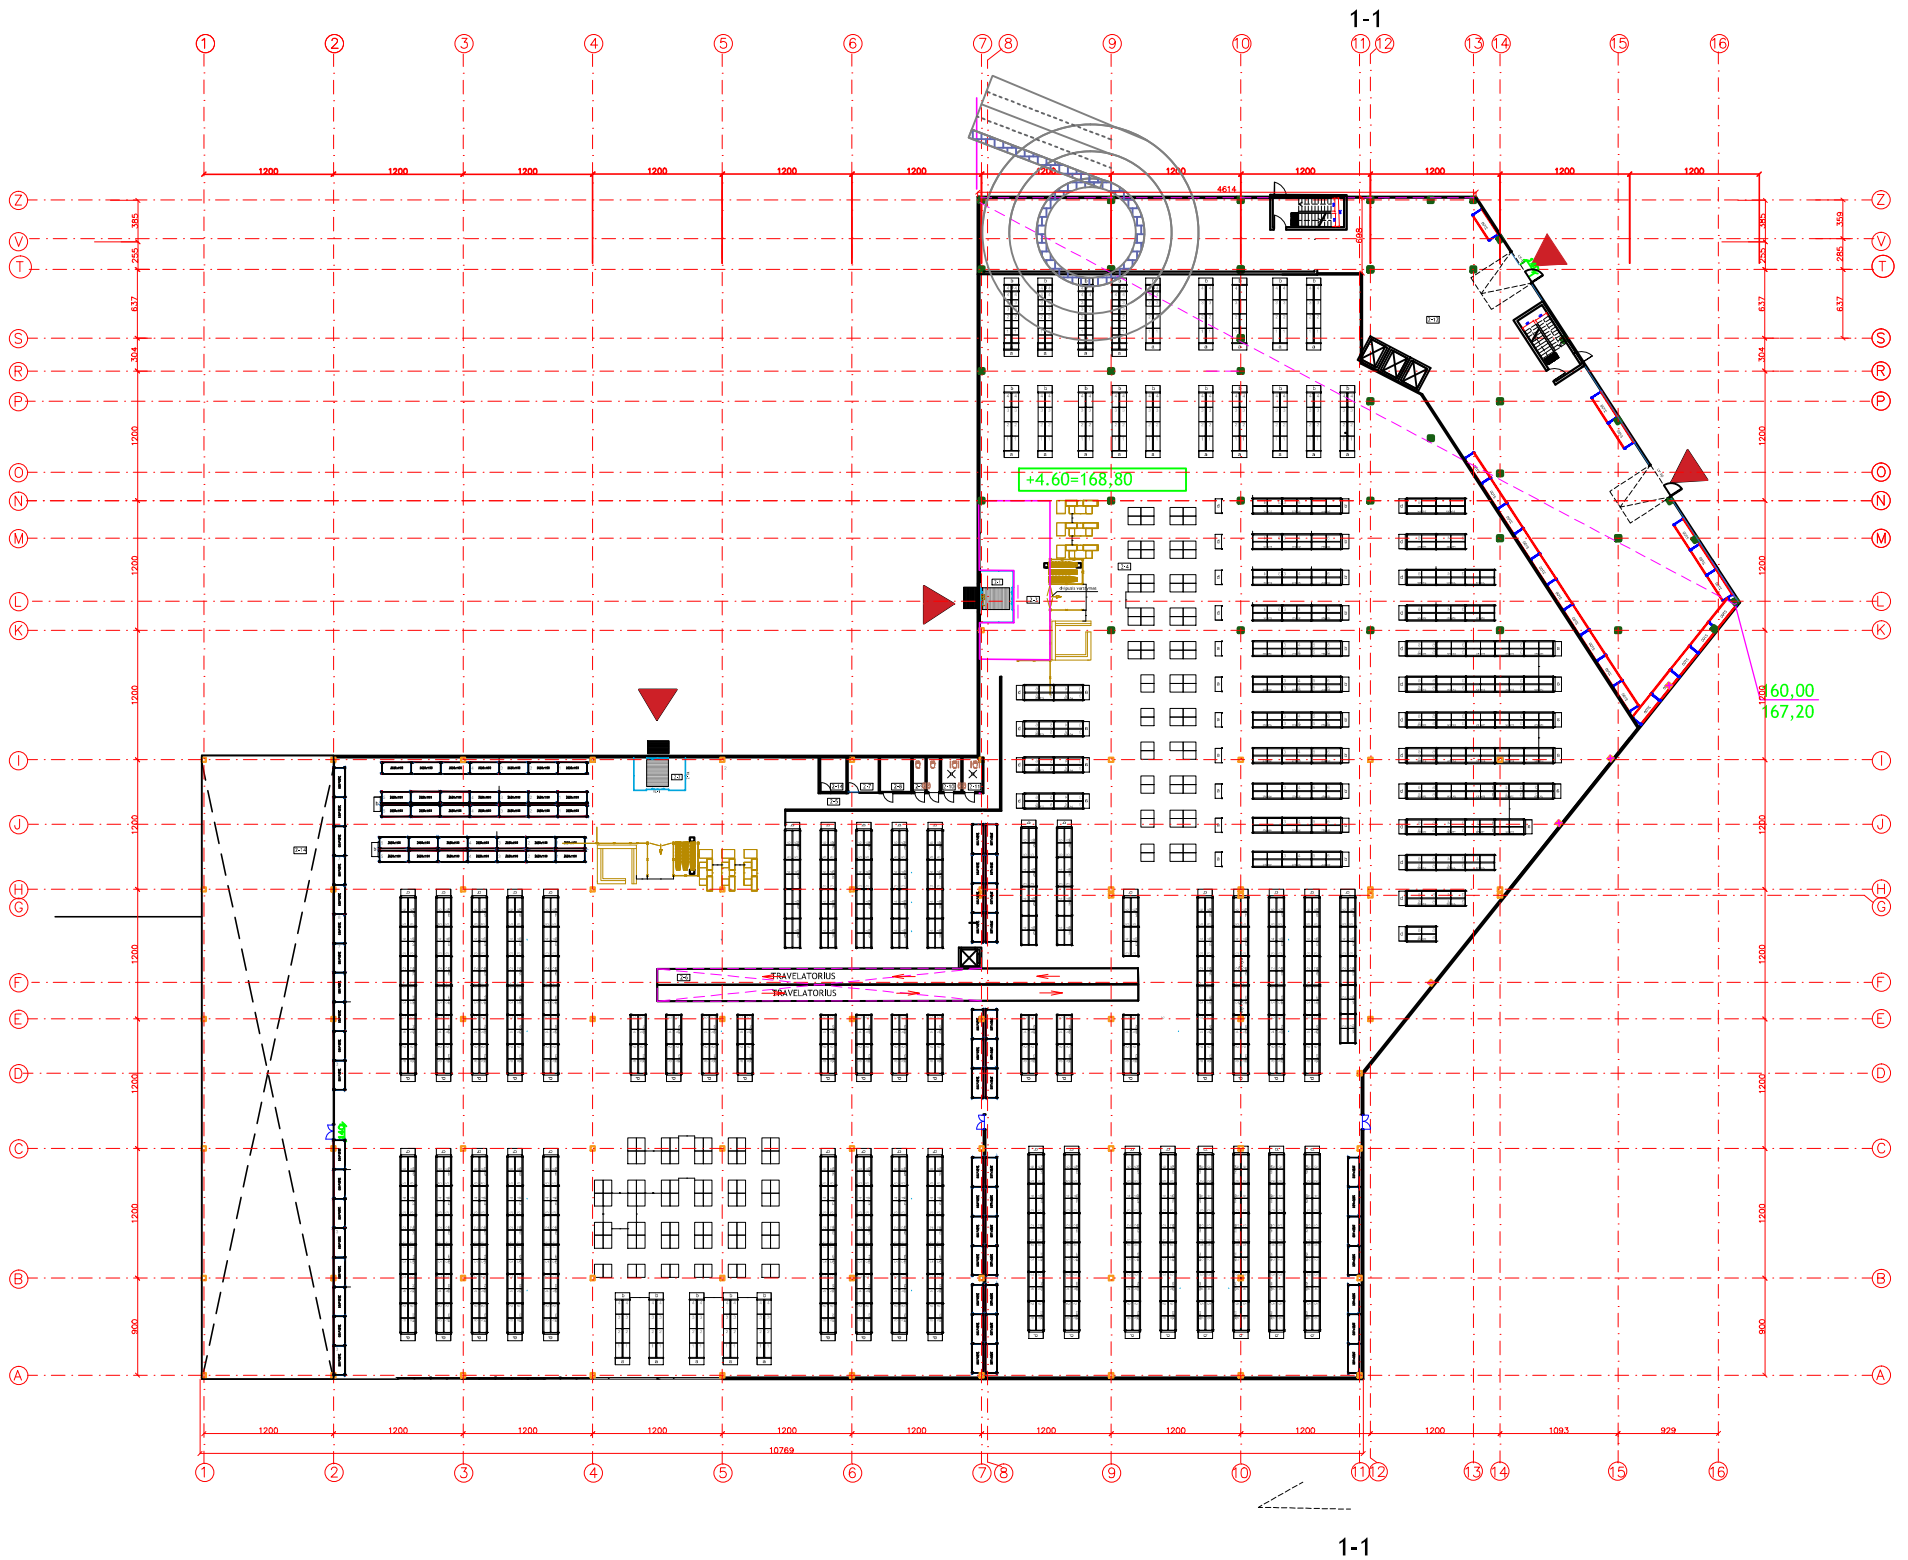


### EKSPLIKACIJA

NR.	PAVADINIMAS	KV.M.
1.	TAMBŪRAS	14,6
2.	TAMBŪRAS	14,6
3.	HOLAS	808,0
4.	PREKYBOS SALĖ	7700,0
5.	HOLAS	174,0
6.	TRAVELATORIUS	
7.	APSAUGOS KAB.	9,1
8.	MOTINOS IR VAIKO KAMB.	9,1
9.	SANMAŽGAS	5,9
10.	SANMAŽGAS	5,9
11.	SANMAŽGAS	5,9
12.	SANDĖLYS	700,0
13.	HOLAS	130,0
14.	VALYMO PAT.	
15.	STOGINĖ	700,0
	IŠ VISO	9949,20

Pastaba. Rengiant techninį projektą, sprendiniai gali keistis

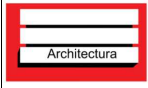Atestato Nr.				PARDUOTUVĖ, VAKARINĖS G. 105A, VILNIAUS M., STATYBOS PROJEKTAS		
A 1419	P.V.	I. Pažemeckienė	2017	Brėžinio pavadinimas:	Laida	
A 1419	P.D.V.	I. Pažemeckienė	2017			
Stadija	Užsakovas:			ANTRO AUKŠTO PLANAS	Lapas	
PP	AB "SKV-VALDA"					201603-PP-SA
					1	1



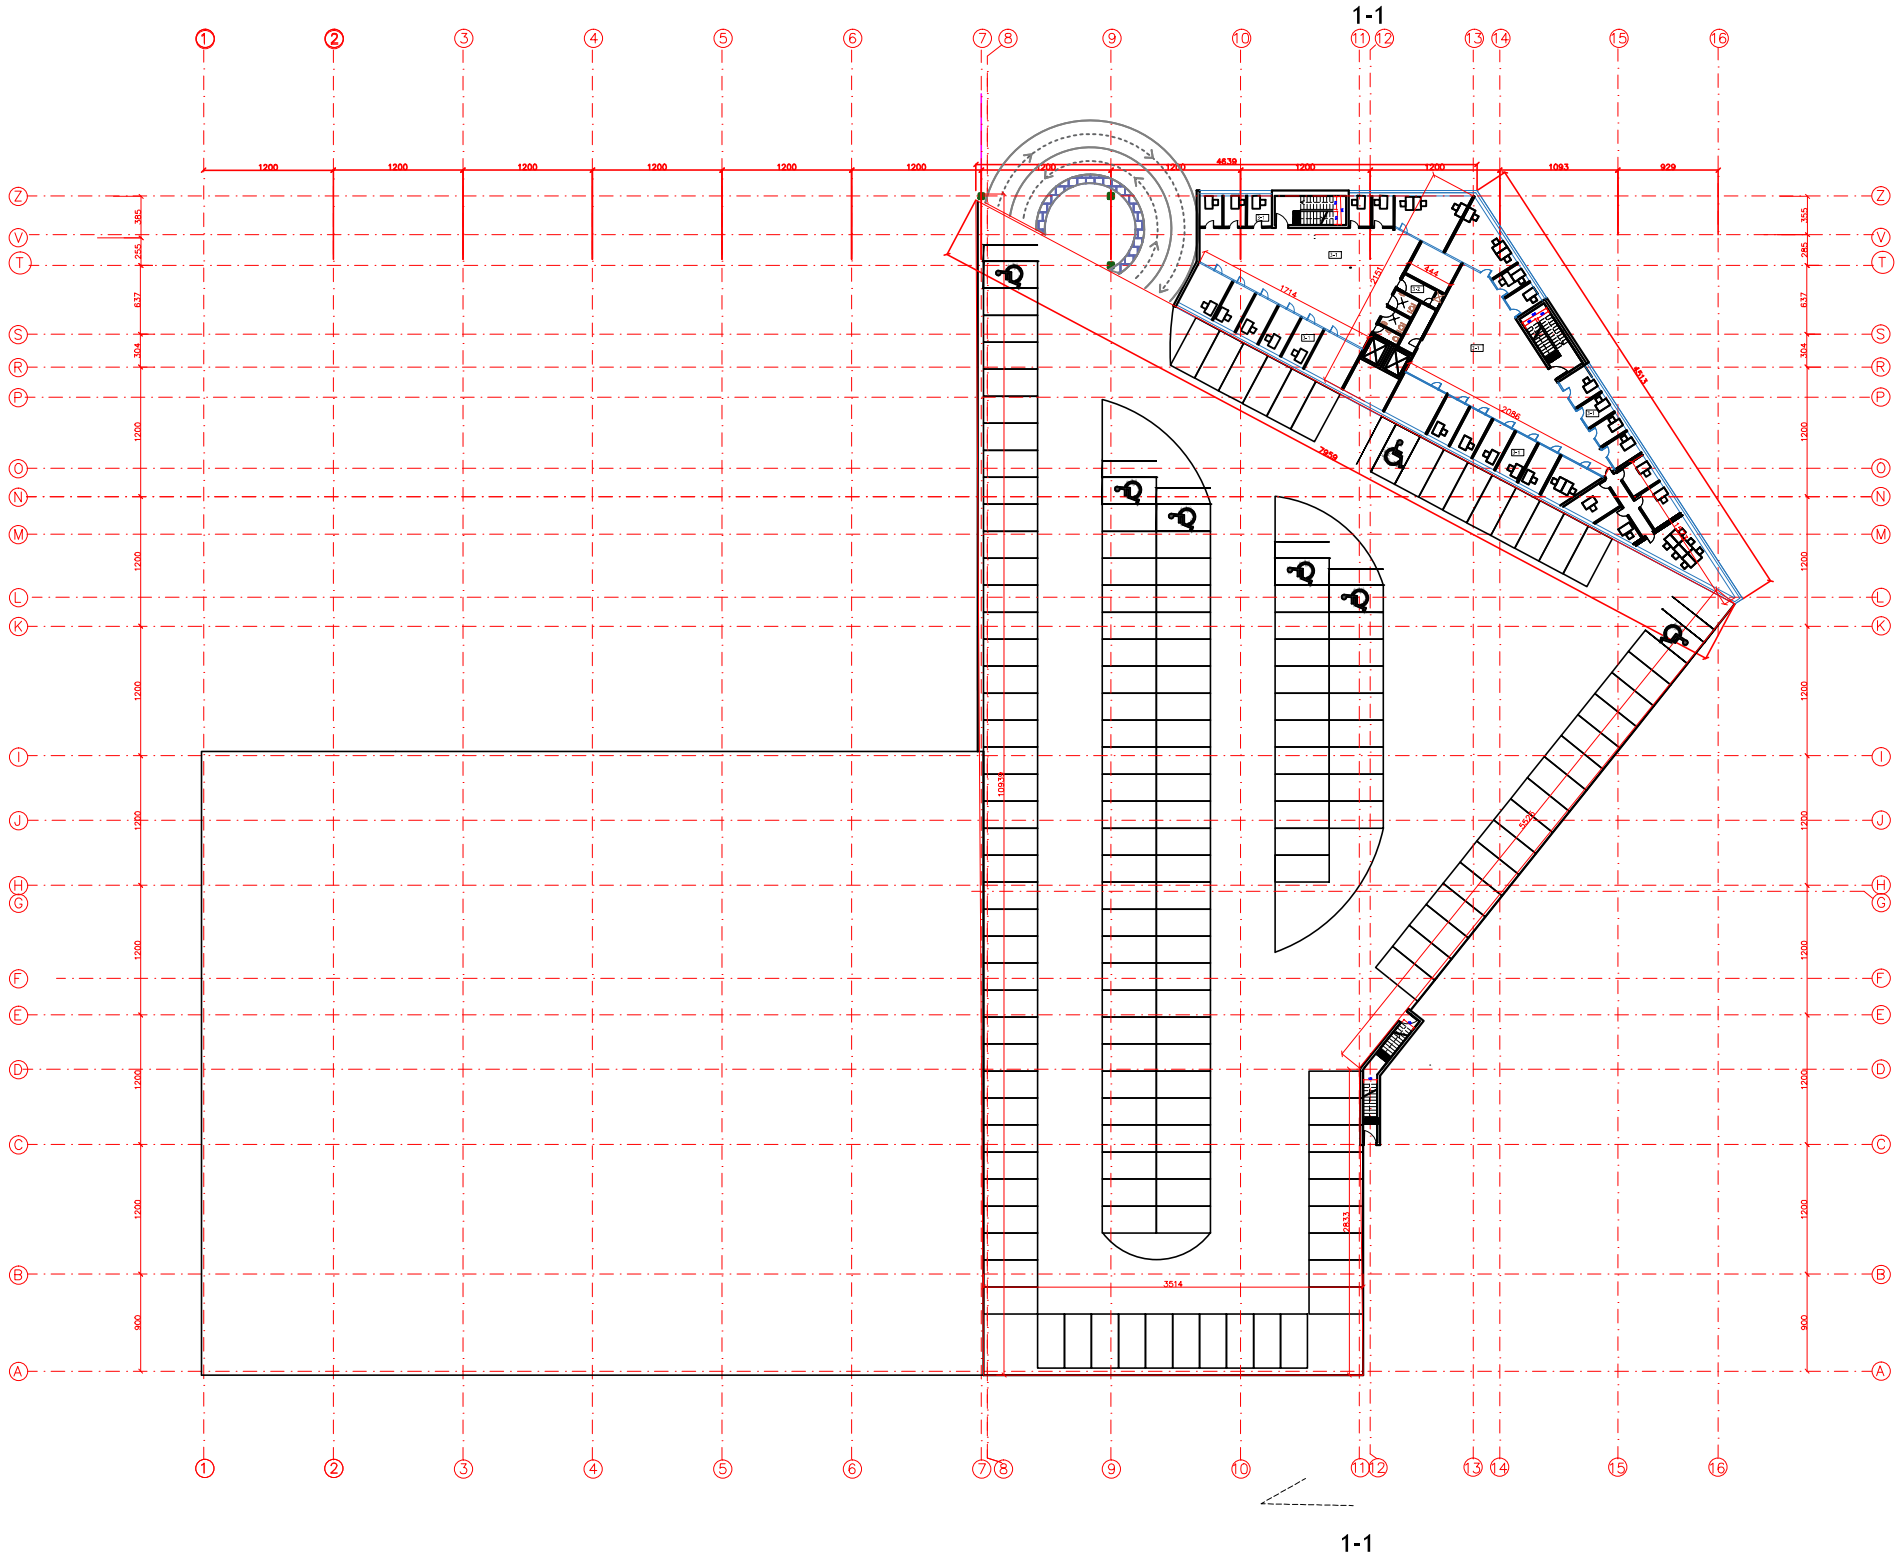


### EKSPLIKACIJA

NR.	PATALPOS PAVADINIMAS	KV.M.
1.	ADMINISTRACINĖS PAT.	640,0
2.	PAGALBINĖS PAT.	30,0
	IŠ VISO	670,0

Pastaba. Rengiant techninį projektą, sprendiniai gali keistis


Atestato Nr.					PARDUOTUVĖ, VAKARINĖS G. 105A, VILNIAUS M.. STATYBOS PROJEKTAS		
A 1419	P.V.	I. Pažemeckienė		2017	Brėžinio pavadinimas:	Laida	
A 1419	P.D.V.	I. Pažemeckienė		2017			0
Stadija	Užsakovas:				201603-PP-SA	Lapas	Lapų
PP	AB "SKV-VALDA"						

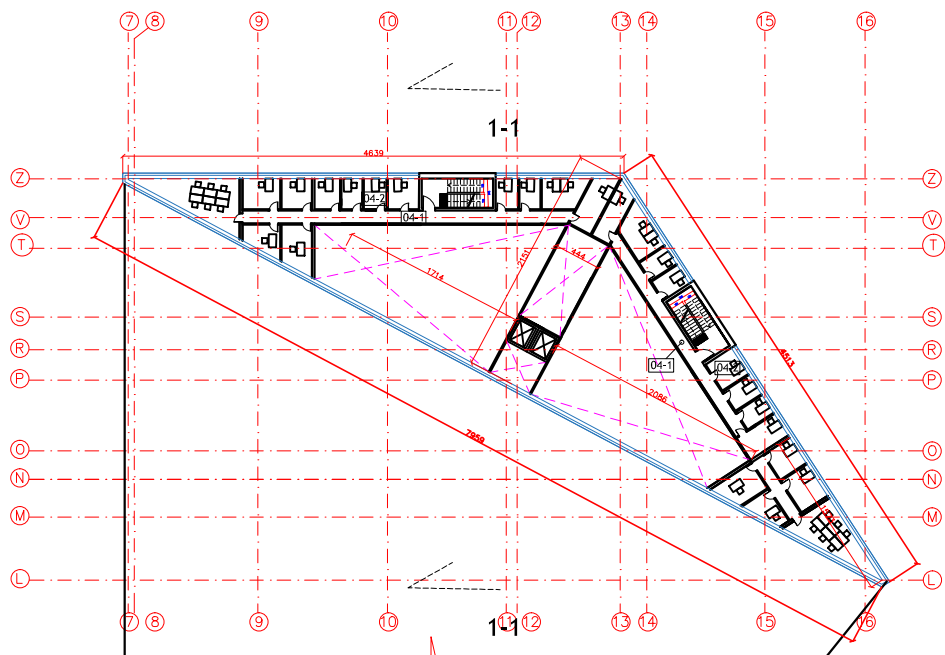

KETVIRTO AUKŠTO ANTRESOLĖ

**EKSPLIKACIJA**


NR.	PATALPOS PAVADINIMAS	KV.M.
1.	KORIDORIUS	60,0
2.	ADMINISTRACINĖS PAT.	260,0
IŠ VISO		320,0

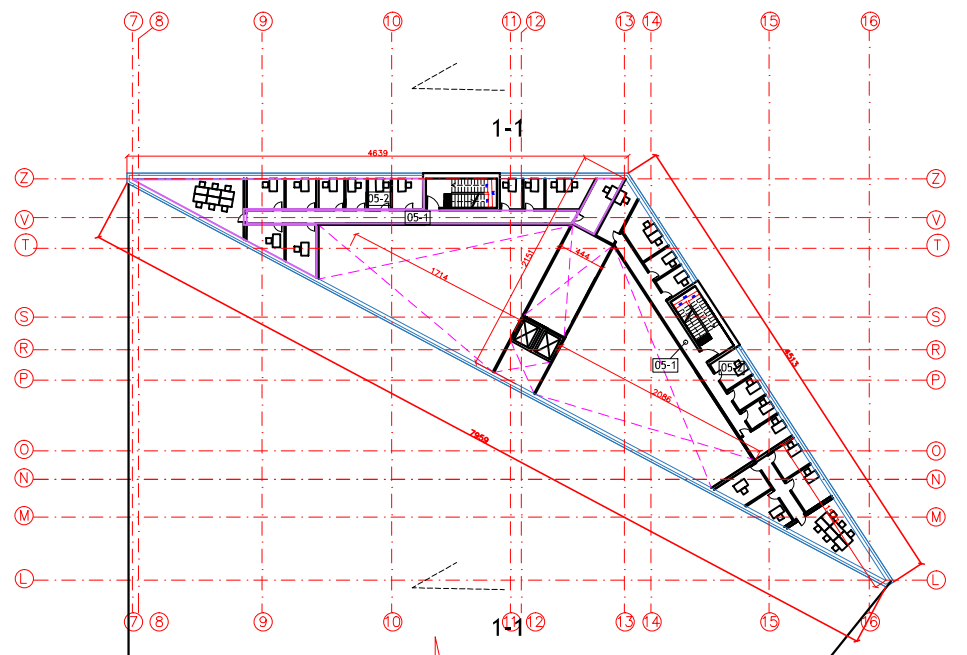

PENKTO AUKŠTO ANTRESOLĖ

**EKSPLIKACIJA**


NR.	PATALPOS PAVADINIMAS	KV.M.
1.	KORIDORIUS	60,0
2.	ADMINISTRACINĖS PAT.	260,0
IŠ VISO		320,0

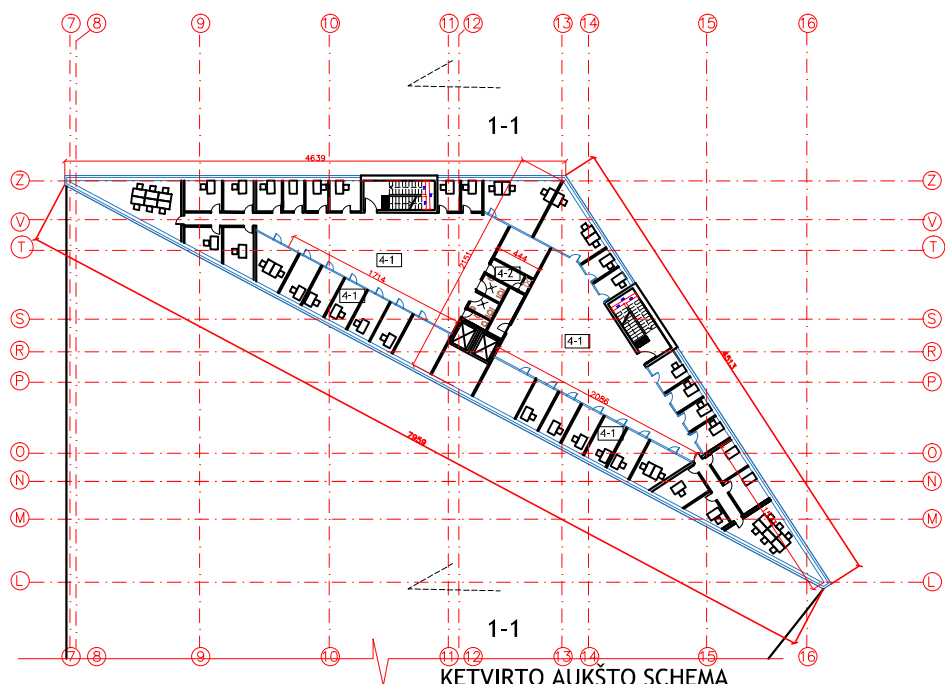

KETVIRTO AUKŠTO SCHEMA

**EKSPLIKACIJA**

NR.	PATALPOS PAVADINIMAS	KV.M.
1.	ADMINISTRACINĖS PAT.	730,0
2.	PAGALBINĖS PAT.	30,0
IŠ VISO		760,0

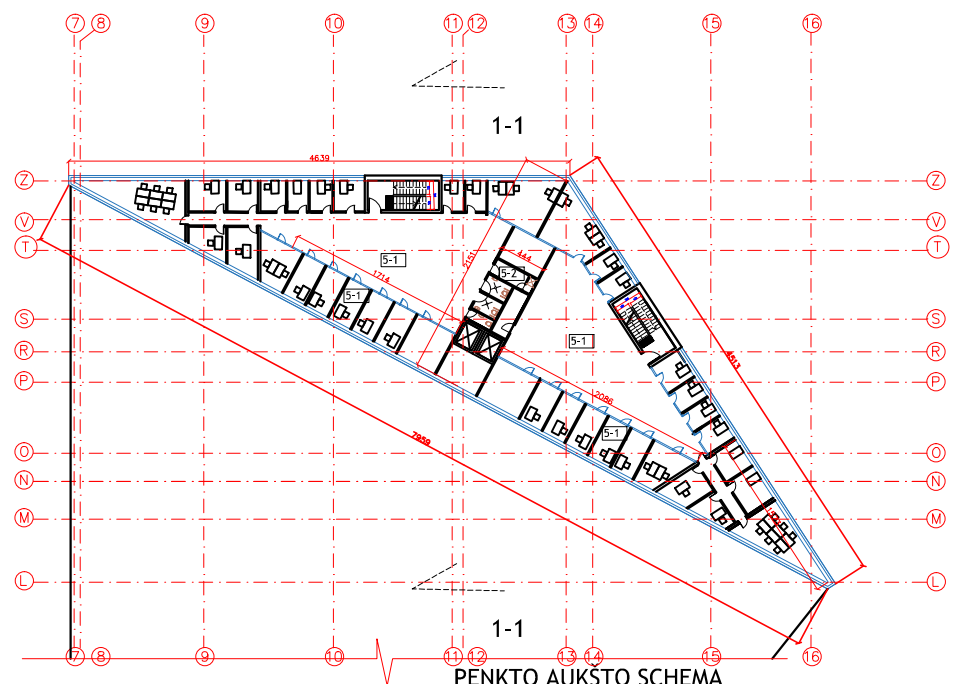


PENKTO AUKŠTO SCHEMA

**EKSPLIKACIJA**



NR.	PATALPOS PAVADINIMAS	KV.M.
1.	ADMINISTRACINĖS PAT.	730,0
2.	PAGALBINĖS PAT.	30,0
IŠ VISO		760,0

Pastaba. Rengiant techninį projektą, sprendiniai gali keistis

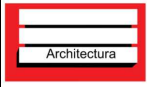Atestato Nr.				PARDUOTUVĖ, VAKARINĖS G. 105A, VILNIAUS M., STATYBOS PROJEKTAS		
A 1419	P.V.	I. Pažemeckienė	2017	Brėžinio pavadinimas:		Laida
A 1419	P.D.V.	I. Pažemeckienė	2017	KETVIRTO-PENKTO AUKŠTO PLANAS		0
Stadija	Užsakovas:			201603-PP-SA		Lapas
PP	AB "SKV-VALDA"					Lapų
						1 1







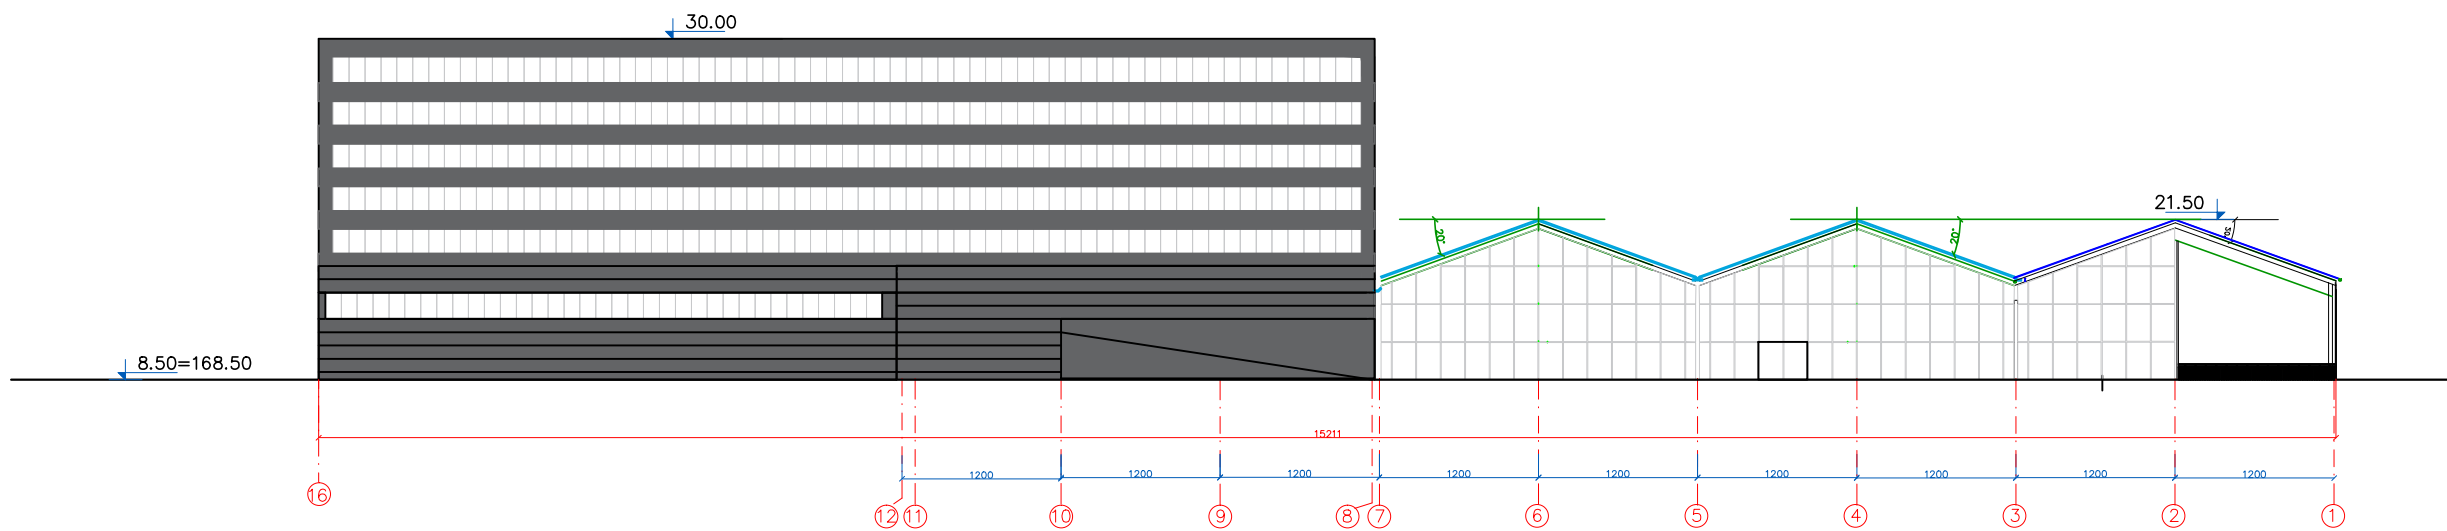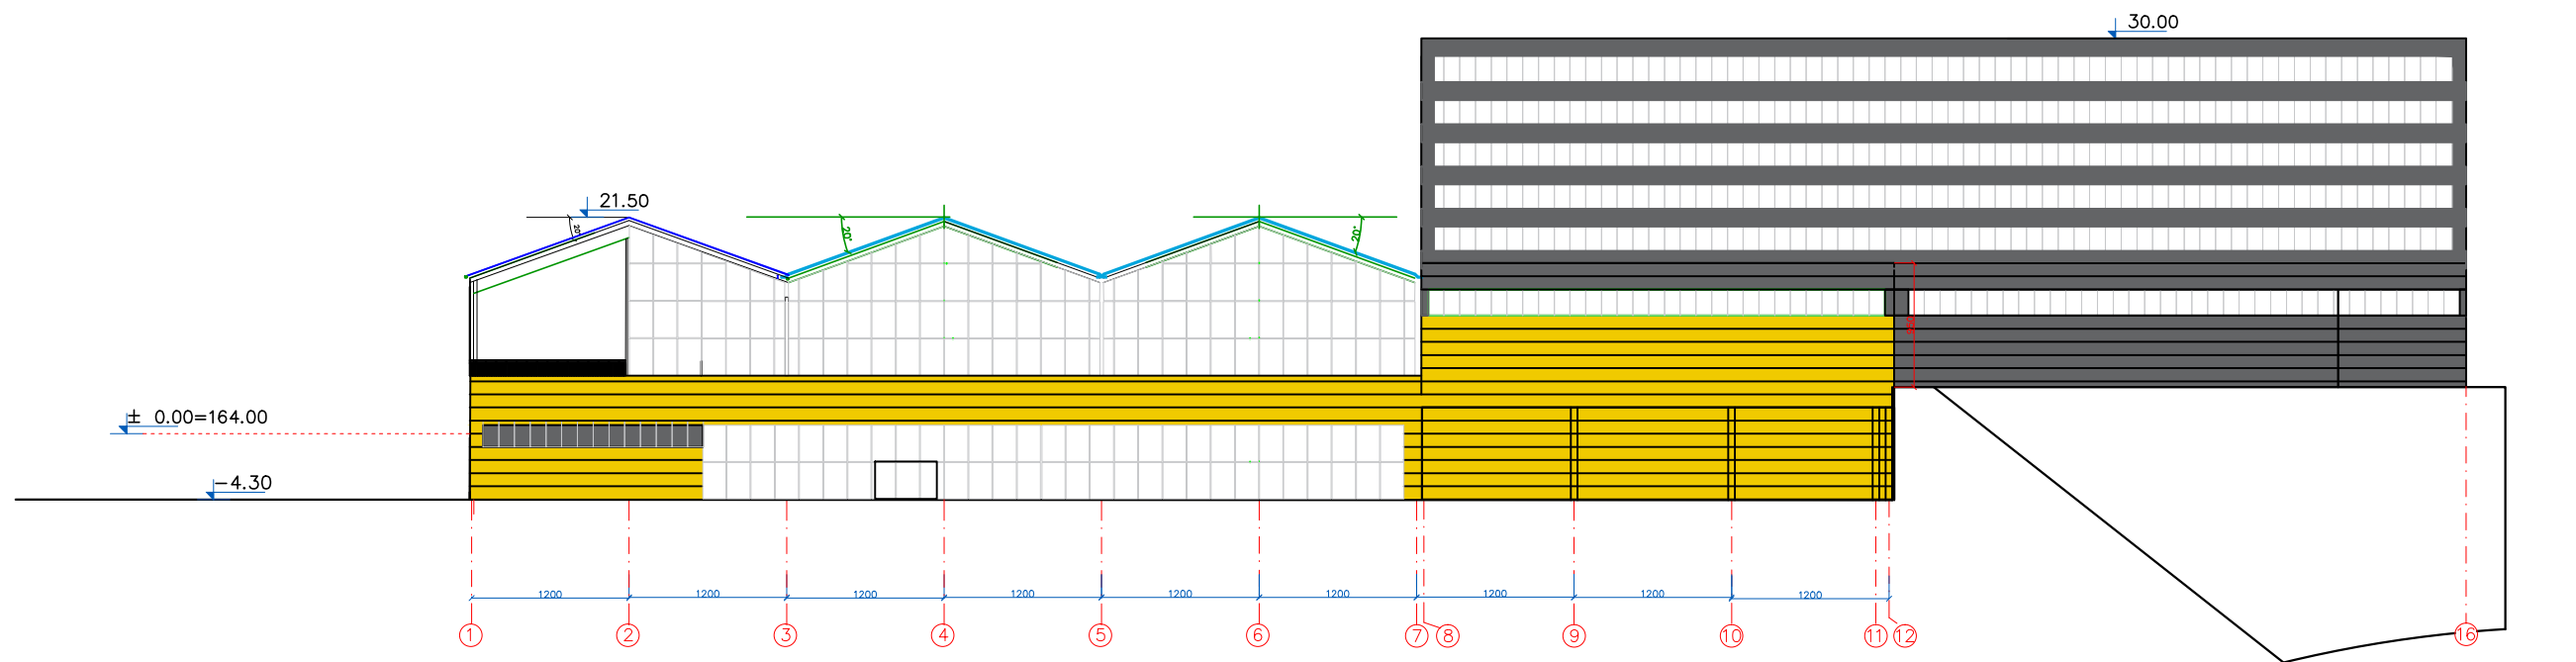

Pastaba. Rengiant techninį projektą, sprendiniai gali keistis

Atestato Nr.				UAB "Architectura", pr. k. 304025235, tel. nr. +370 69535698 uab.architectura@gmail.com, Ikybių g. 330, Vilnius, LT-09422		PARDUOTUVĖ, VAKARINĖS G. 105A, VILNIUJE STATYBOS PROJEKTAS	
A 1419	P.V.	I. Pažemeckienė		2017	Brėžinio pavadinimas: FASADA-IŠKLOTINĖS TARP AŠIŲ 1-16 IR 16-1	Laida	0
A 1419	P.D.V.	I. Pažemeckienė		2017		Lapas	1
Stadija	Užsakovas:		201603-PP-SA		Lapy	1	1
PP	AB "SKV-VALDA"						



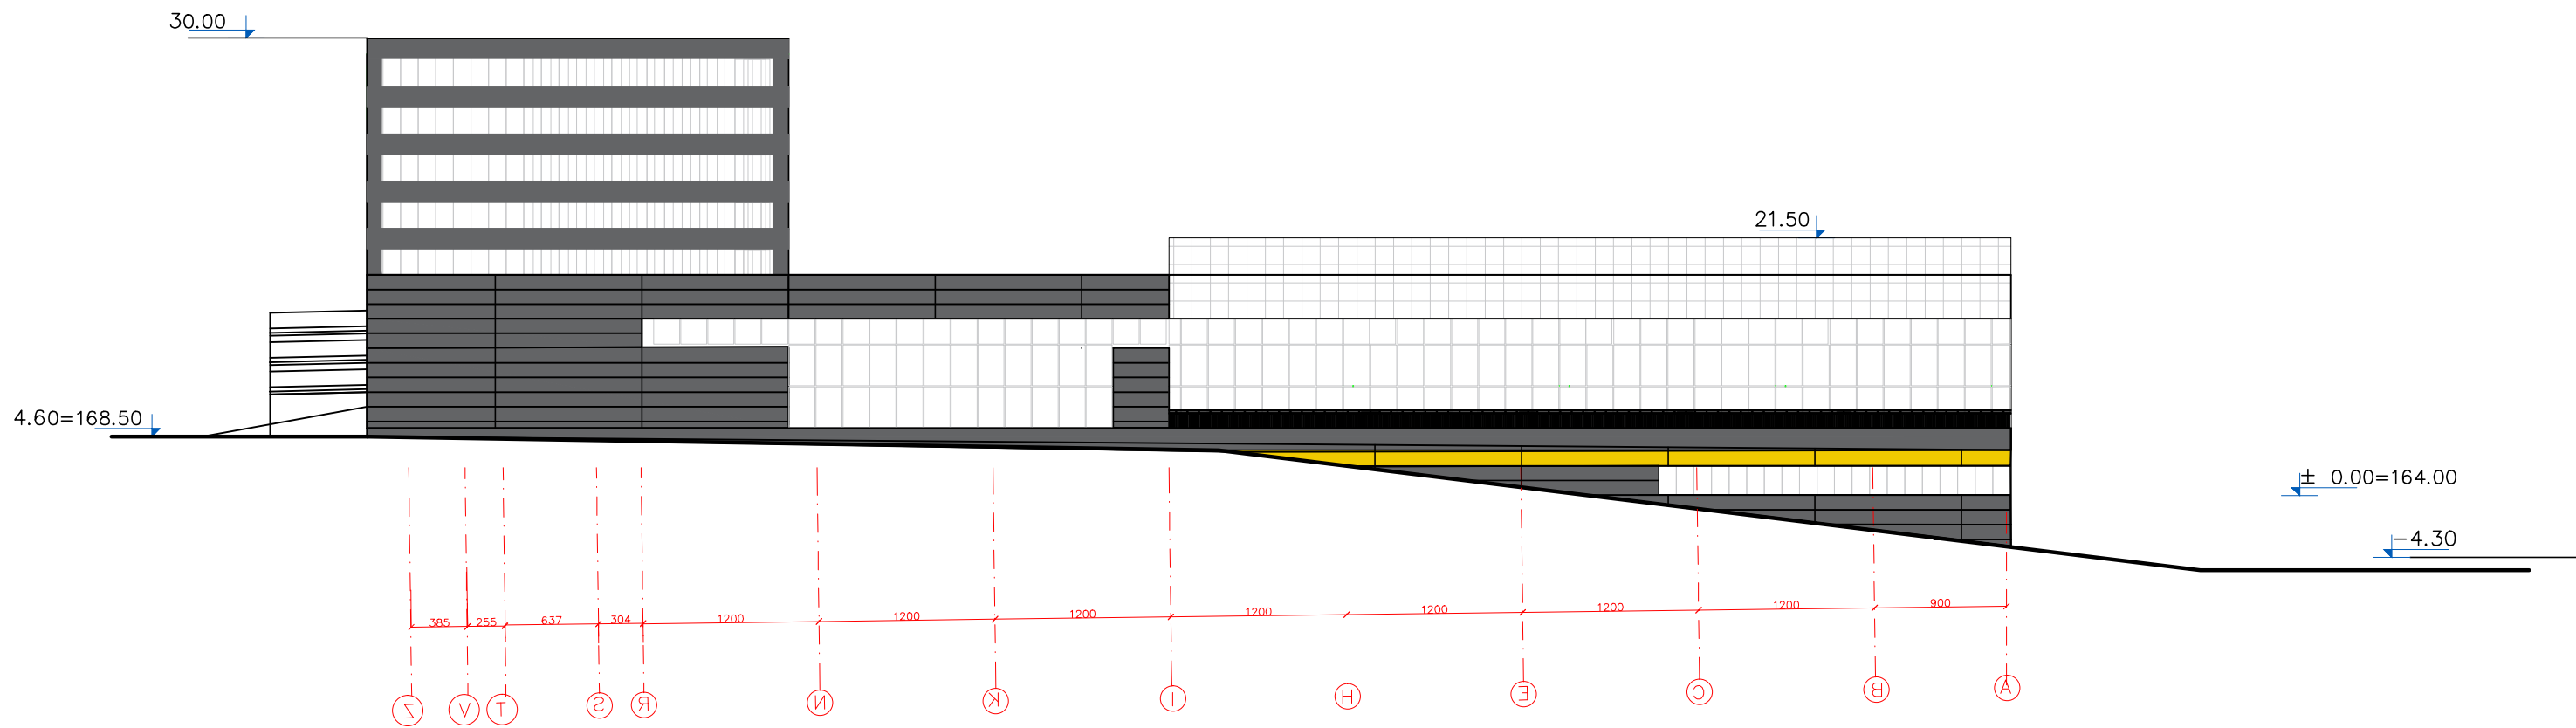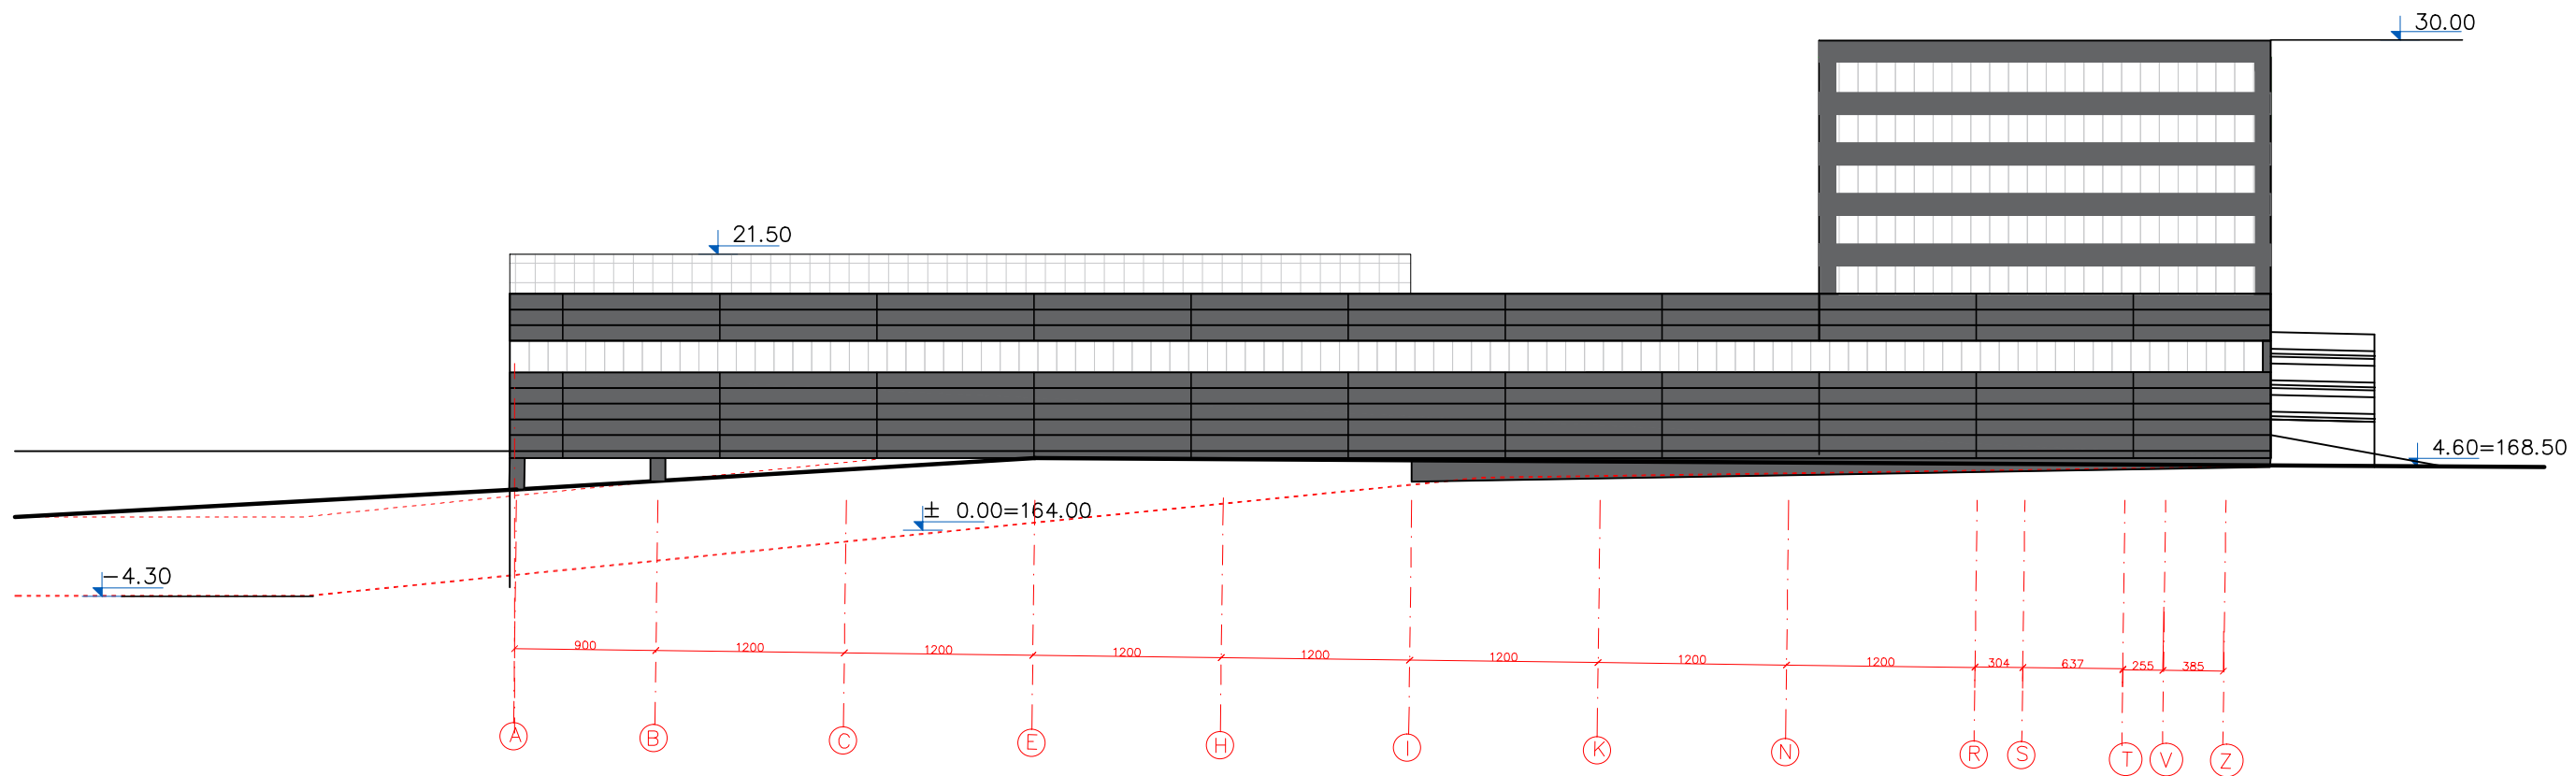

Pastaba. Rengiant techninį projektą, sprendiniai gali keistis

Atestato Nr.					PARDUOTUVĖ. VAKARINĖS G. 105A, VILNIUJE STATYBOS PROJEKTAS	
	<small>UAB "Architectura", įm. k. 304025235, tel. nr.: +370 60535696          uab.architectura@gmail.com, Kryžiuoju g. 330, Vilnius, LT-08422</small>				Brėžinio pavadinimas: FASADAI TARP AŠIŲ A-Z IR Z-A	
A 1419	P.V.	I. Pažemeckienė		2017	Laida	0
A 1419	P.D.V.	I. Pažemeckienė		2017		
Stadija	Užsakovas:				201602-PP-SA	Lapas
PP	AB "SKV-VALDA"					1

