

PROJEKTO PAVADINIMAS:	Vieno buto gyvenamojo namo Stoties g. 33H, Alytuje, statybos projektas
STATINIO PAGRINDINĖ NAUDOJIMO PASKIRTIS:	6.1 gyvenamosios paskirties (vieno buto) pastatas
STATYBOS RŪŠIS :	Nauja statyba
STATINIO KATEGORIJA:	Neypatingas.
PROJEKTUOTOJAS:	Eugenijus Juškevičius
STATYTOJAS (JA):	Deimantas Mickevičius, gyvenantis Statybininkų g. 21-24, Alytuje, tel. +37060008845, el-p. deimio003@gmail.com
OBJEKTO ADRESAS:	Stoties g. 33H, Alytuje. Žemės sklypo kadastrinis Nr.: 1101/0004:1301 (unikalus sklypo Nr. 4400-0822-6722)
OBJEKTAS:	Vieno buto gyvenamojo namo Stoties g. 33H, nauja statyba
PROJEKTO STADIJA:	SPP STATINIO PROJEKTINIAI PASIŪLYMAI
PROJEKTO NUMERIS:	06/2017-TDP

Pareigos	Vardas, pavardė atestato/diplomo Nr.	Parašas
PROJEKTUOTOJAS	Eugenijus Juškevičius, diplomas KTK Nr. 001630	
PV	Eugenijus Juškevičius, diplomas KTK Nr. 001630	
SA PDV	Edvardas Minkevičius, diplomas BK Nr. 004215	

**PROJEKTINIŲ PASIŪLYMŲ
TURINYS**

Eil. Nr.	Žymuo	Sudėtis	Puslapis
DOKUMENTAI			
	Antraštinis lapas		
	Sudėties ir dokumentų žiniaraštis. Turinys		2
	Projektinių pasiūlymų rengimo užduotis		3-4

1 _AIŠKINAMASIS RAŠTAS

TEKSTINĖS DALYS			
1		1. Projektinių pasiūlymų aiškinamasis raštas	5-6

2 _GRAFINĖ DALIS



2	SP-1 SA-1 SA-2 SA-3 SA-5 SA-6	1. Sklypo planas 2. Pirmo aukšto planas 3. Antro aukšto planas 4. Stogo planas 5. Pastato fasadai 6. Pastato pjūvis	7 8 9 10 11 12
---	--	--	-------------------------------

3 _PROJEKTINIŲ PASIŪLYMŲ VAIZDINĖ INFORMACIJA

3	SPP-1	1. Projektinio pasiūlymo vaizdine informacija	13
---	-------	---	----

VISO

13 psl.

Atestato Nr.	Projektuotojo E. Juškevičiaus INDIVIDUALIOS VEIKLOS VYKDYMO PAŽYMOŠ Nr. 123769, 2012 06 27 d., Tel. 861596126			Vieno buto gyvenamo namo Stoties g. 33H, Alytuje, statybos projektas		
Diplomo KTK Nr 001630	PV	E. Juškevičius		2017	PROJEKTINIŲ PASIŪLYMŲ SUDETIES, DOKUMENTŲ ŽINIARAŠTIS. TURINYS	Laida
Diplomo BK Nr 004215	SA PDV	E. Minkevičius		2017		
Etapas	Užsakovas (vė):				06/2017-01-TDP-SPP -Ž	Lapas
SPP	Deimantas Mickevičius					1

Pritariu: (savivaldybės administracijos direktoriaus įgaliotas savivaldybės administracijos valstybės tarnautojas)

(Parašas, data)

PROJEKTINIŲ PASIŪLYMŲ RENGIMO UŽDUOTIS

1. Informacija apie sumanytą projektuoti statinį:

- **Pavadinimas:** Vieno buto gyvenamo namo Stoties g. 33H, Alytuje, statybos projektas;
- **Statybos rūšis:**
 - 1) Nauja statyba
- **Statinio kategorija :**
 - 1) Neypatingas
- **Statinio pagrindinė naudojimo paskirtis:**
 - 1) 6.1 gyvenamosios paskirties (vieno buto) pastatas;
- **Žemės sklypo (techniniai ir paskirties) rodikliai:** Žemės sklypo plotas - 1810 m², žemės sklypo naudojimo būdas – gyvenamosios teritorijos; žemės sklypo naudojimo pobūdis – mažaaukščių gyvenamųjų namų statybos.

Pagal detaliojo plano sprendiniuose leidžiamas žemės sklypo maksimalus užstatymo tankis 20%, maksimalus užstatymo intensyvumas 20%, leistinas pastatų aukštis 20%, priklausančių želdynų plotas >25%.

- **Numatomi statinio (techniniai ir paskirties) rodikliai:**
 - **Neypatingo** gyvenamosios paskirties pastato bendrasis plotas ~iki 230 m²,
 - užstatymo plotas iki 220 m², aukštis ~ iki 10 m, aukštų skaičius – 2.

2. Projektinių pasiūlymų paskirtis:

- **Informacija visuomenei apie numatomą statinio įrašyto į visuomenei svarbių statinių sąrašą projektavimą;**

3. Projektinių pasiūlymų sudėtis;

3.1 aiškinamasis raštas, kuriame nurodoma statinių statybos vieta, statinio pagrindinė naudojimo paskirtis, statybos rūšis, paaiškinami ir pagrindžiami projektinių pasiūlymų sprendiniai, nurodomi laikančiųjų konstrukcijų ir išorinių atitvarų parinkimo motyvai ir kita.

3.2 grafinė dalis: žemės sklypo sutvarkymo (sklypo plano) su gretima urbanistine aplinka schema. Joje nurodomas statinių išdėstymas, susisiekimo komunikacijos, inžineriniai tinklai, automobilių parkavimo vietos (kai jos planuojamos įrengti žemės sklype) ir kita; pastato (-ų) aukštų planų schemas; pastato (-ų) charakteringų pjūvių schemas; pastato (-ų) fasadai; projektinių pasiūlymų vaizdinė informacija.

4. Statytojo pateikiami dokumentai ir kiti duomenys;

- Nekilnojamojo turto registro centro duomenų banko išrašo bylos kopija;
- Žemės sklypo plano kopija;
- Detalusis planas ([www.regija](http://www.regija.lt));
- Specialieji reikalavimai.

5. Projektinių pasiūlymų vaizdinė informacija: Planuojamo gyvenamojo namo esamo užstatymo fotofiksacija ir trimatis planuojamo pastato vaizdas;



6. Kiti duomenys:

6.1 projektinių pasiūlymų parengimo terminai:

- 40 darbo dienų nuo projektinių pasiūlymų užduoties patvirtinimo (projektinių pasiūlymo viešinimo procedūra - papildomai 20 darbo dienų);




6.2 Statytojui pateikiamų projektinių pasiūlymų kopijų ir kompiuterinių laikmenų su įrašyta projektinių pasiūlymų kopija kiekis:

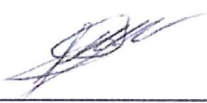- projektinių pasiūlymų popierinė kopija- 1 vnt.;
- CD su projektinių pasiūlymų įrašu 1 vnt..

Statytojas Deimantas Mickevičius.  _____ (Parašas, data) 2017-06-29	Projekto vadovas Eugenijus Juškevičius  _____ (Parašas, data) 2017-06-29
--	--

PROJEKTINIŲ PASIŪLYMŲ AIŠKINAMASIS RAŠTAS

- 1 PROJEKTINIŲ PASIŪLYMŲ RENGIMO PAGRINDAS:
- 1.1 Išreikšti statytojo sumanyto statinio idėja;
 - 1.2 Informuoti visuomenę apie statinio numatomą projektavimą.
- 2 BENDRIEJI DUOMENYS:
- 2.1 Objekto adresas Stoties g. 33H, Alytuje. Žemės sklypo kadastrinis Nr.: 1101/0004:1301 (unikalus sklypo Nr. 4400-0822-6722);
 - 2.2 **Statinių pavadinimas - statinių kategorija, statybos rūšis, statinių paskirtis:**
 - 2.2.1 Gyvenamas namas – neypatingas, nauja statyba, vieno buto gyvenamasis pastatas.
 - 2.3 **Statytojas:** Deimantas Mickevičius, gyvenantis Statybininkų g. 21-24, Alytuje, tel. +37060008845, el. p. deimio003@gmail.com
 - 2.4 **Statinio projektuotojas:**
 - 2.4.1 Projektuotojas – Eugenijus Juškevičius, individualios veiklos vykdymo pažymos Nr. 123769;
 - 2.4.2 Projekto vadovas PV, SK PDV – Eugenijus Juškevičius, diplomo KTK Nr. 001630;
 - 2.4.3 SA PDV – Edvardas Minkevičius, diplomo BK Nr. 004215.
 - 2.5 Projektavimo etapas: projektiniai pasiūlymai;
- 3 PAŽINTINIAI DUOMENYS APIE STATYBOS SKLYPĄ:
- 3.1 Sklypo plotas yra 1810 m².
 - 3.2 **Sklype esantys statiniai.** Sklype pastatų nėra.
 - 3.3 **Sklype esantys inžineriniai tinklai ir įrenginiai:**
 - 3.3.1 Dujotiekio apsaugos zona 164m²;
 - 3.3.2 Elektros linijos apsaugos zona 80m² (sarvitas);
 - 3.4 Sklype esantys želdiniai;
 - 3.4.1 Saugotini želdiniai (medžiai ir krūmai) augantys ne miško ūkio paskirties žemėje - nėra;
 - 3.4.2 Statybos vietoje želdinių nėra;
 - 3.4.3 Privačiame sklype želdiniai bus tvarkomi statytojo savo nuožiūra pagal STR 2.02.09:2005 Vienbučiai ir dvibučiai gyvenamieji pastatai; Želdynų plotas bus nemažiau kaip 25% sklypo ploto.
 - 3.5 Geologinės sąlygos ir reljefas: Statybos vietoje sklypas yra lygus. Sklypo geologiniai tyrimai nebuvo atlikti vizualiai nustatyta, kad gruntas yra priemolis.
 - 3.6 Aplinkinis užstatymas: Artimiausias užstatymas nuo projektuojamo gyvenamojo namo yra pietų kryptimi Stoties g. 33B (griuvėsiai) 16m atstumu.
 - 3.7 Įvažiavimas į sklypą. Įvažiavimas į sklypą pagal detalųjį planą iš esamo pravažiavimo į Stoties gatvę.
 - 3.8 Pagal detaliojo plano sprendinius maksimalus užstatymo tankumas 20%, leistinas užstatymo intensyvumas 20%, leistinas pastatų aukštis 10m, priklausančių želdinių plotas >25%.
- 4 PROJEKTUOJAMAS PASTATAS:
- 6.1 gyvenamosios paskirties (vieno buto) pastatas.
 Statinio pagrindinė naudojimo paskirtis: gyvenamasis namas.
 Statybos rūšis: nauja statyba.
 Paaiškinami ir pagrindžiami projektinių pasiūlymų sprendiniai.
 Gyvenamasis namas. Projektuojamas dviejų aukštų pastatas. Pastatas projektuojamas pietryčių sklypo pusėje detalajame plane apibrėžtoje statybos riboje. Vieno buto gyvenamojo namo užstatymo plotas 195 m². Pastato bendras plotas 221,36 m².

Atestato Nr.	Projektuotojo E. Juškevičiaus INDIVIDUALIOS VEIKLOS VYKDYMO PAŽYMOS Nr. 123769, 2012 06 27 d., Tel. 861596126				Vieno buto gyvenamo namo Stoties g. 33H, Alytuje, statybos projektas		
Diplomo KTK Nr 001630	PV	E. Juškevičius		2017	PROJEKTINIŲ PASIŪLYMŲ AIŠKINAMASIS RAŠTAS		Laida
Diplomo BK Nr 004215	SA PDV	E. Minkevičius		2017			
Diplomo KTK Nr 001630	Proj.	E. Juškevičius		2017			
Etapas	Užsakovas (vė):				06/2017-01-TDP-SPP-AR		Lapas
SPP	Deimantas Mickevičius						1

STR 1.04.04:2017 „Statinio projektavimas, projekto ekspertizė“

5 priedas

BENDRIEJI STATINIO RODIKLIAI

Pavadinimas	Mato vienetas	Kiekis	Pastabos
I. SKLYPAS			
1. sklypo plotas:	m ²	1810	
2. sklypo užstatymo intensyvumas	%	12,23	
3. sklypo užstatymo tankumas	%	10,77	Įvertinant ir inžinerinius statinius su stogu
II. PASTATAI			
1. Pastato paskirties rodikliai (gamybos, kitos planuojamos ūkinės veiklos, paslaugų apimtis, butų, vietų, lovų, aptarnaujamų žmonių skaičius, kiti rodikliai).			Vieno buto gyvenamasis namas
2. Pastato bendrasis plotas.*	m ²	221,36	
3. Pastato naudingasis plotas.*	m ²	167,7	
4. Pastato tūris.*	m ³	1086	
5. Aukštų skaičius.*	vnt.	2	
6. Pastato aukštis.*	m	8,973	
7. Butų skaičius (gyvenamajame name), iš jų:	vnt.	1	
7.1. 1 kambario	vnt.	---	
7.2. 2 ir daugiau kambarių.	vnt.	1	
8. Energinio naudingumo klasė.		A	
9. Pastato (patalpų) akustinio komforto sąlygų klasė.		E	
10. Statinio atsparumas ugniai laipsnis		II	
11. Gyvenamasis plotas	m ²	126,96	

	06/2017-01-TDP-SPP-AR	Lapas	Lapų	Laida
		2	2	

- Valstybinės miškų tarnybos duomenys
 - NT verčių zonos, vertės ir apieistos žemės
 - LITGRID elektros tinklai
 - ESO elektros tinklai
 - ESO dujų tinklai
 - Adresų registro objektų ribos
 - Sidypai
 - Juridinio asmens buvimas
 - Licencijos
 - Pastatų energinio naudingumo sertifikatai
 - Ortofoto
- www.regia.lt/zemelapis/




SUTARTINIAI ŽYMĖJIMAI:

- F1** Projektuojami savit. buitinių nuotekų tinklai
- V1** Projektuojami vandentiekio tinklai
- F1-1...3** Projektuojami nuotekų apžiūros šulinėliai
- B** Projektuojamas balnas kalaus ketaus vamzdžiui
- PS** Projektuojama įvadinė požeminė sklendė
- PI** Projektuojami vandentiekio posūkiai
- VAM** Projektuojamas vandens apskaitos mazgas
- F** Projektuojami el. kabelio gaubės plst. Dn110
- F** Esamas ūkio nutakynas
- V** Esamas vandentiekis
- Ro** Esamas dujotiekis
- X** Esamas elektros kabelis
- Ro** Projektuojamas 0,4 kV kabelis apsauginiame vamzdyje Dn80. Kasti rankiniu būdu dalyvaujant imonės atstovui, kurių tinklų apsaugos zonoje atliekami kasimo darbai.
- Ro** Projektuojamas P/e Ø40mm vamzdis telekomunikacijoms iki sklypo ribos
- Ro** Projektuojama sutvirtinta trinkelė dangą - 84 m²
- Ro** Projektuojama takų ir prie grindos trinkelė dangą - 72m²


EKSPLIKACIJA:

- 1** Projektuojamas neypatingas vieno buto gyvenamas namas, užstatymo plotas -195m²
 - 2** Rūšiuojamų buitinių atliekų konteinerių vieta
 - 3** Komposto dėžė
 - 4** Esami pastatai gretimuose sklypuose
- SUTARTINIAI ŽYMĖJIMAI:
- 1** Sklypo (kad. Nr.1101/0004:1301) ribos
 - 2** Gretimų sklypų ribos
 - 3** Galima statinių statybos zona
 - 4** Įvažiavimas į sklypą pagal detalų planą.
 - Projektuojamas įėjimas į pastatą
 - Projektuojamas įvažiavimas į garažą
 - Projektuojami želdiniai (krūmai, medžiai) Krūmai iki 1,3m aukščio.
 - Želdinių sodinimą inžinerinių tinklų apsaugos zonose derinti su inž. tinklus prižiūrinčiomis organizacijomis.

SUTVIRTINTOS TRINKELIŲ DANGOS DETALĖ M1:25

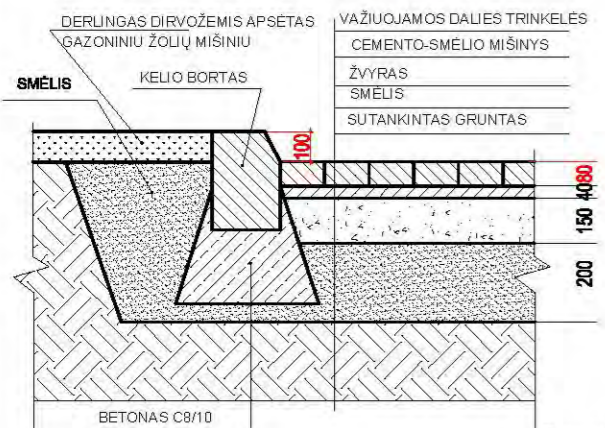

NUOGRINDOS, TAKŲ DANGOS DETALĖ M1:25

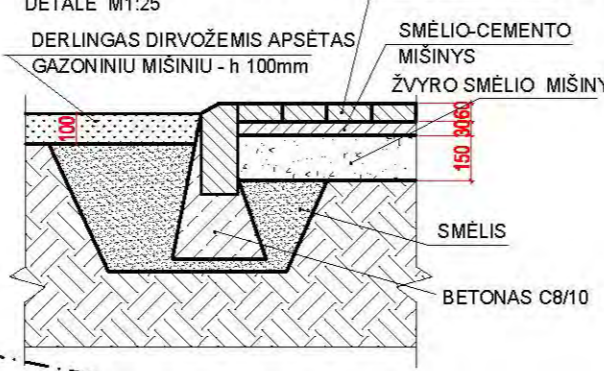

Pastato ašių susikirtimų koordinatės

X = 6029450.00
Y = 499800.00


X = 6029427.01
Y = 499818.76

X = 6029417.44
Y = 499819.61

X = 6029417.84
Y = 499817.24

X = 6029411.33
Y = 499818.60

Hidrantas
Stoties g. 33C, 33G. 100H / Ž / 100

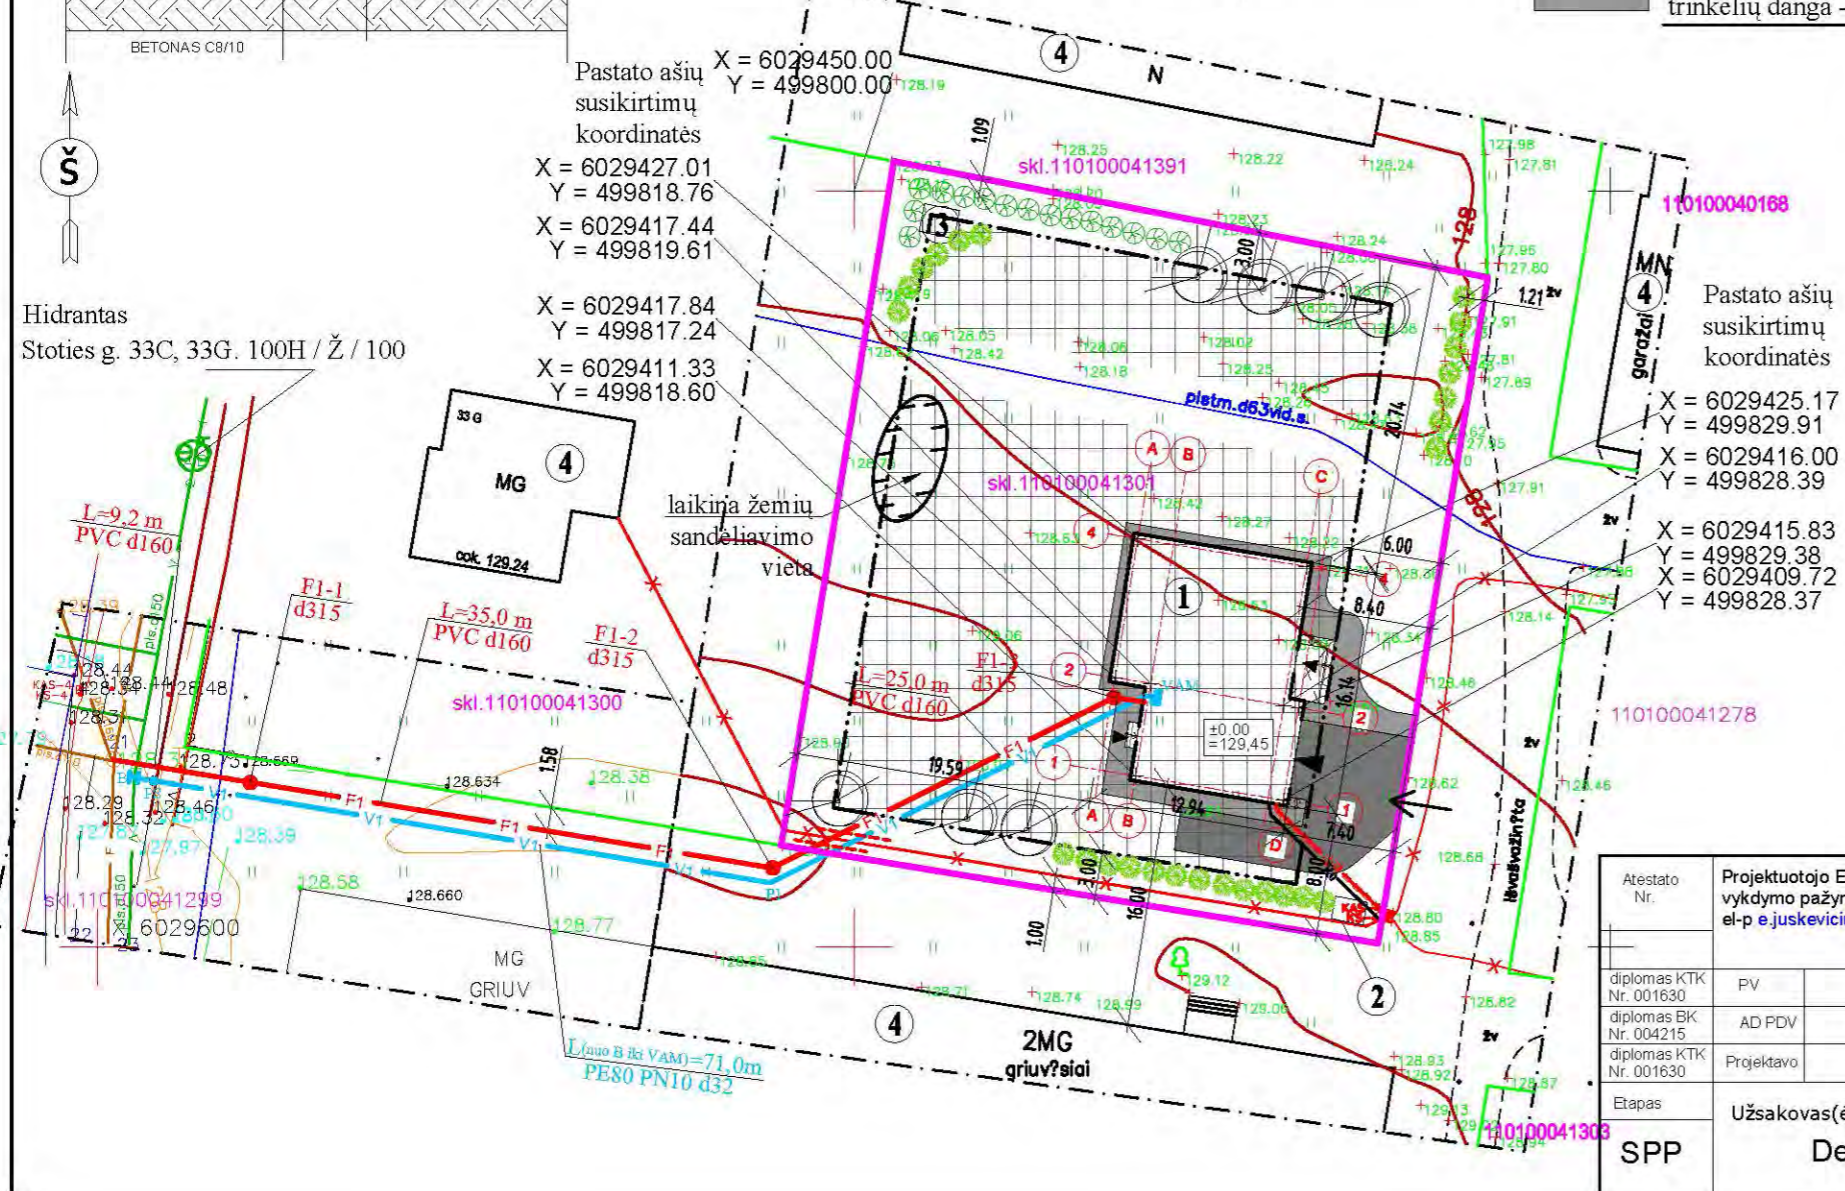


BEDRIEJI STATINIO RODIKLIAI

Pavadinimas	Mato vienetas	Kiekis
I. SKLYPAS		
1. sklypo plotas:	m ²	1810
2. sklypo užstatymo intensyvumas	%	12,23
3. sklypo užstatymo tankumas	%	10,77
II. PASTATAI		
1. Pastato paskirties rodikliai (gamybos, kitos planuojamos ūkinės veiklos, paslaugų apimtis, butų, vietų, lovų, aptarnaujamų žmonių skaičius, kiti rodikliai).		
2. Pastato bendrasis plotas.*	m ²	221,36
3. Pastato naudingasis plotas.*	m ²	167,7
4. Pastato tūris.*	m ³	1086
5. Aukštų skaičius.*	vnt.	2
6. Pastato aukštis.*	m	8,973
7. Butų skaičius (gyvenamajame name), iš jų:	vnt.	1
7.1. 1 kambario	vnt.	---
7.2. 2 ir daugiau kambarių.	vnt.	1
8. Energinio naudingumo klasė.		A
9. Pastato (patalpų) akustinio komforto sąlygų klasė.		E
10. Statinio atsparumas ugniai laipsnis		II
11. Gyvenamasis plotas	m ²	126,96

Atestato Nr.	Projektuotojo E. Juškevičiaus individualios veiklos vykdymo pažymos Nr. 123769, 2012 06 27 d., el-p e.juskevičius@gmail.com, tel. +37061596126		
diplomas KTK Nr. 001630	PV	E. Juškevičius	2017
diplomas BK Nr. 004215	AD PDV	E. Minkevičius	2017
diplomas KTK Nr. 001630	Projektavo	E. Juškevičius	2017
Etapas	Užsakovas(ė): SPP Deimantas Mickevičius		

Vieno buto gyvenamojo namo Stoties g. 33H, Alytuje, statybos projektas	
SKLYPO IR APLINKOTVARKOS PLANAS, M 1:500	
SITUACIJOS PLANAS, M 1:2000	
Laida	
Lapas	Lapų
06/2017-01-TDP-02-	SP-1 3

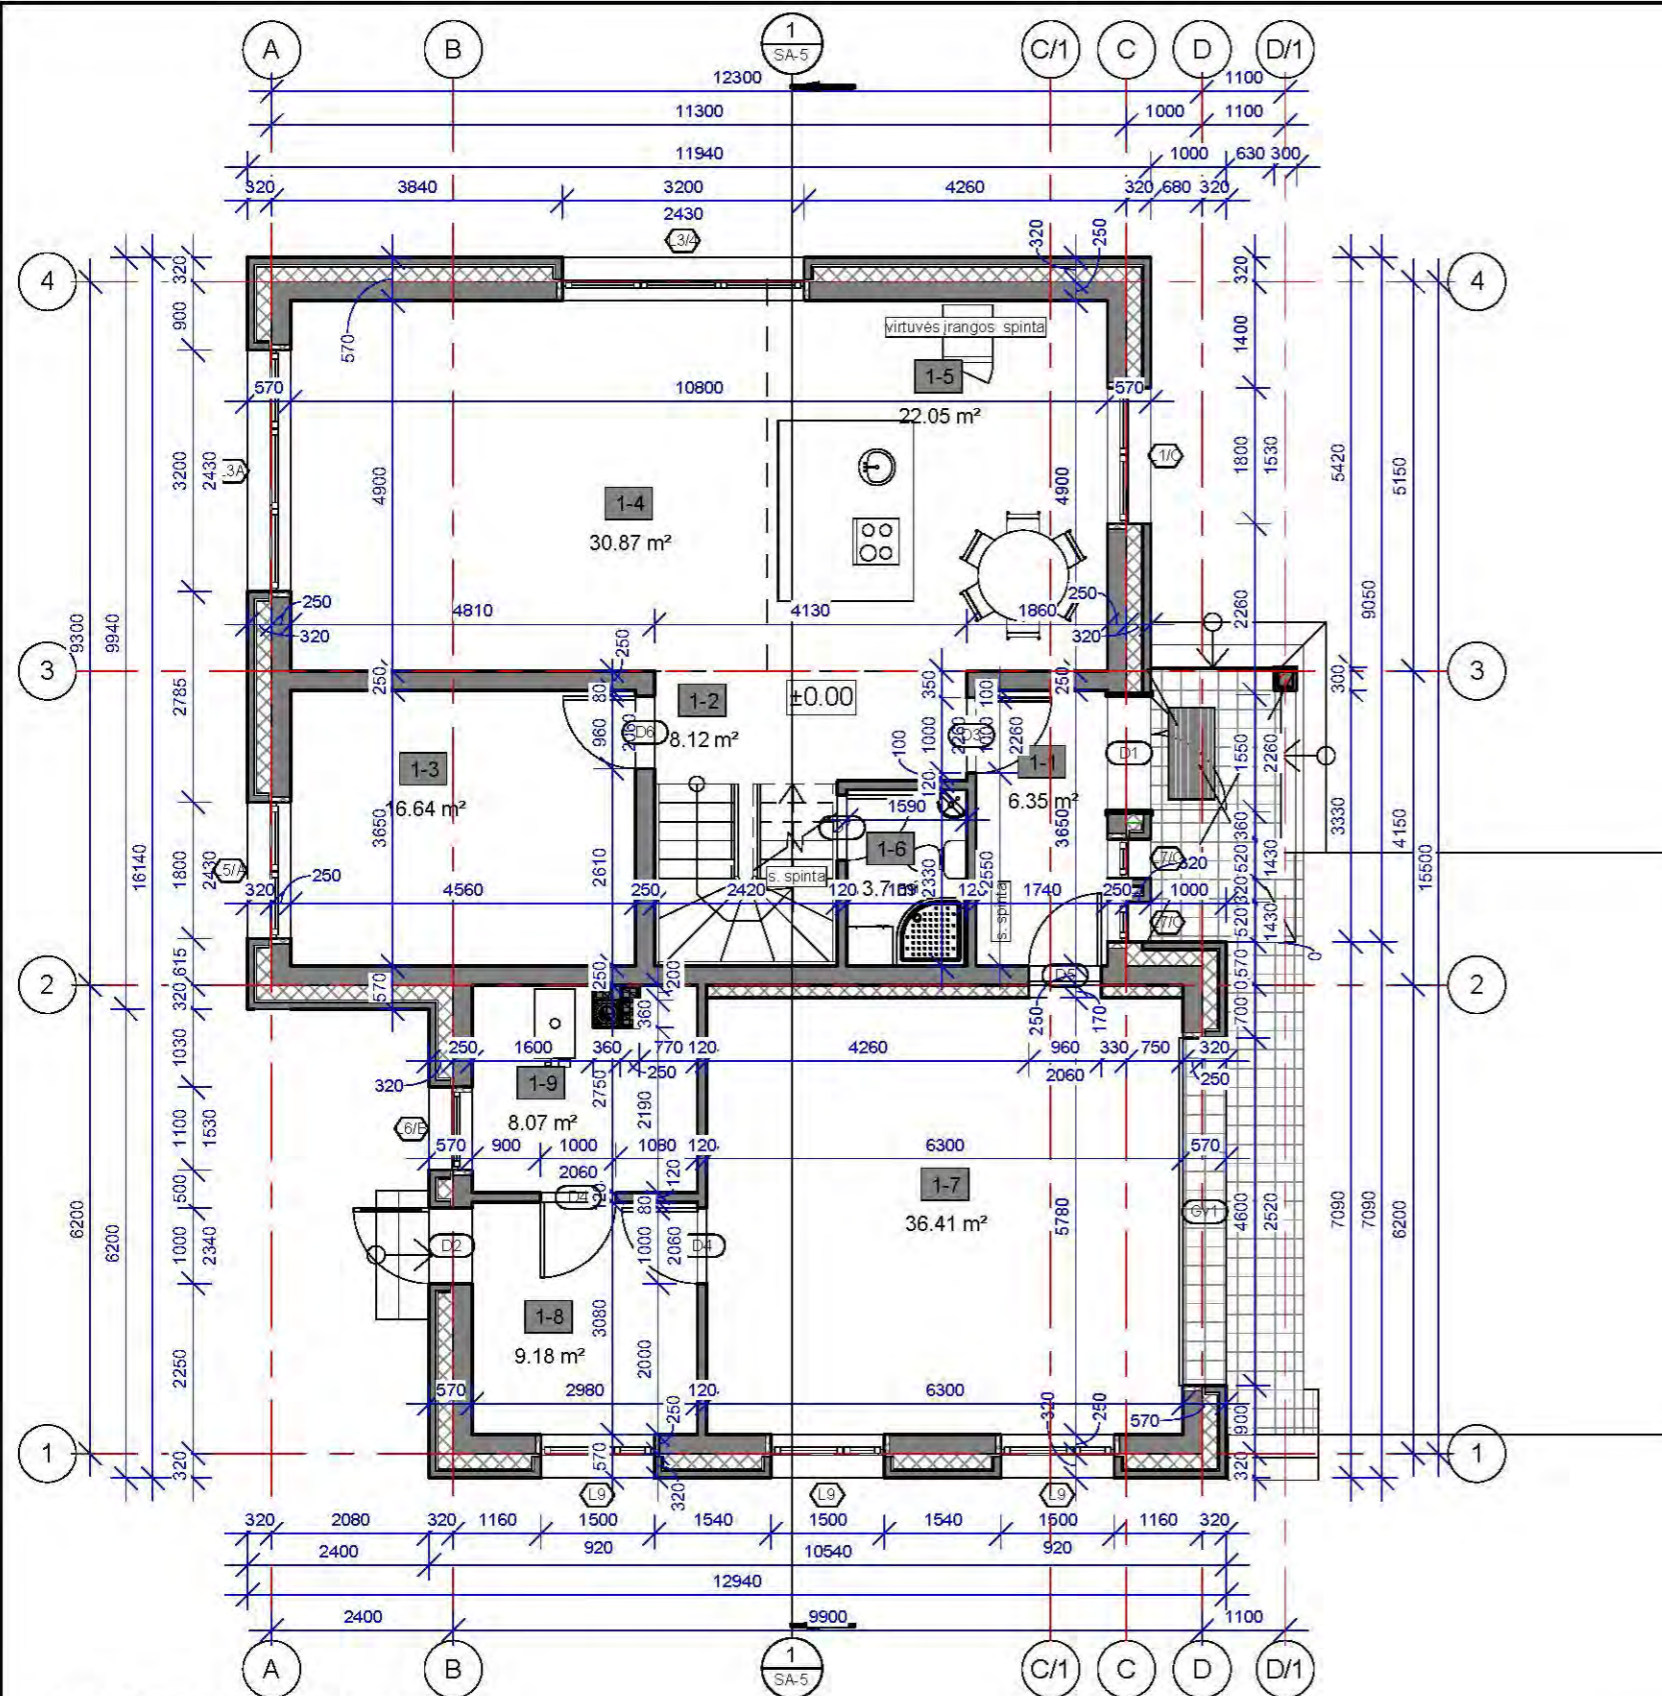

1 Pirmo aukšto planas
1:100

SUTARTINIAI ŽYMĖJIMAI:


- mūras
- šiltinimas

Pirmo aukšto patalpų eksplikacija			
Nr	Aukštas	Pavadinimas	Plotas
1-1	Pirmo aukšto planas	Tambūras	6.35 m ²
1-2	Pirmo aukšto planas	Holas	8.12 m ²
1-3	Pirmo aukšto planas	Kambarys	16.64 m ²
1-4	Pirmo aukšto planas	Svetainė	30.87 m ²
1-5	Pirmo aukšto planas	Virtuvė-valgomasis	22.05 m ²
1-6	Pirmo aukšto planas	WC-dušas	3.7 m ²
1-7	Pirmo aukšto planas	Garažas	36.41 m ²
1-8	Pirmo aukšto planas	Sandėlis	9.18 m ²
1-9	Pirmo aukšto planas	Katilinė	8.07 m ²
			141.4 m ²

Namų patalpų eksplikacija			
Nr	Aukštas	Papadinimas	Plotas
1-1	Pirmo aukšto planas	Tambūras	6.35 m ²
1-2	Pirmo aukšto planas	Holas	8.12 m ²
1-3	Pirmo aukšto planas	Kambarys	16.64 m ²
1-4	Pirmo aukšto planas	Svetainė	30.87 m ²
1-5	Pirmo aukšto planas	Virtuvė-valgomasis	22.05 m ²
1-6	Pirmo aukšto planas	WC-dušas	3.7 m ²
1-7	Pirmo aukšto planas	Garažas	36.41 m ²
1-8	Pirmo aukšto planas	Sandėlis	9.18 m ²
1-9	Pirmo aukšto planas	Katilinė	8.07 m ²
2-1	Antro aukšto planas	Koridorius	9.2 m ²
2-2	Antro aukšto planas	Vonios kambarys	13.37 m ²
2-3	Antro aukšto planas	Kambarys	16.56 m ²
2-4	Antro aukšto planas	Kambarys	16.56 m ²
2-5	Antro aukšto planas	Miegamasis	18.62 m ²
2-6	Antro aukšto planas	Darbo kambarys	5.66 m ²
15			221.36 m ²

PASTABOS:
1. Sienų matmenys ir patalpų plotai paskaičiuoti be vidinės apdailos.

Atestato Nr.	Projektuotojas Eugenijus Juškevičius Individualios veiklos vykdymo pažymos Nr.123769, 2012 06 27 tel.+37061596126, el. paštas e.juskevicius@gmail.com			Vienbučio gyvenamojo namo Stoties g. 33H, Alytuje, statybos projektas	
diplomas KTK Nr.001630	PV	E. Juškevičius	2017	Pirmo aukšto planas	
diplomas BK Nr.004215	AD PDV	E. Minkevičius	2017		
diplomas KTK Nr.001630	Projektavo	E. Juškevičius	2017		
Etapas	Užsakovas(ė): SPP Deimantas Mickevičius			Mastelis 1 : 100	
				Lapas	Lapų
				06/2017-01-TDP-03-SA-1	6

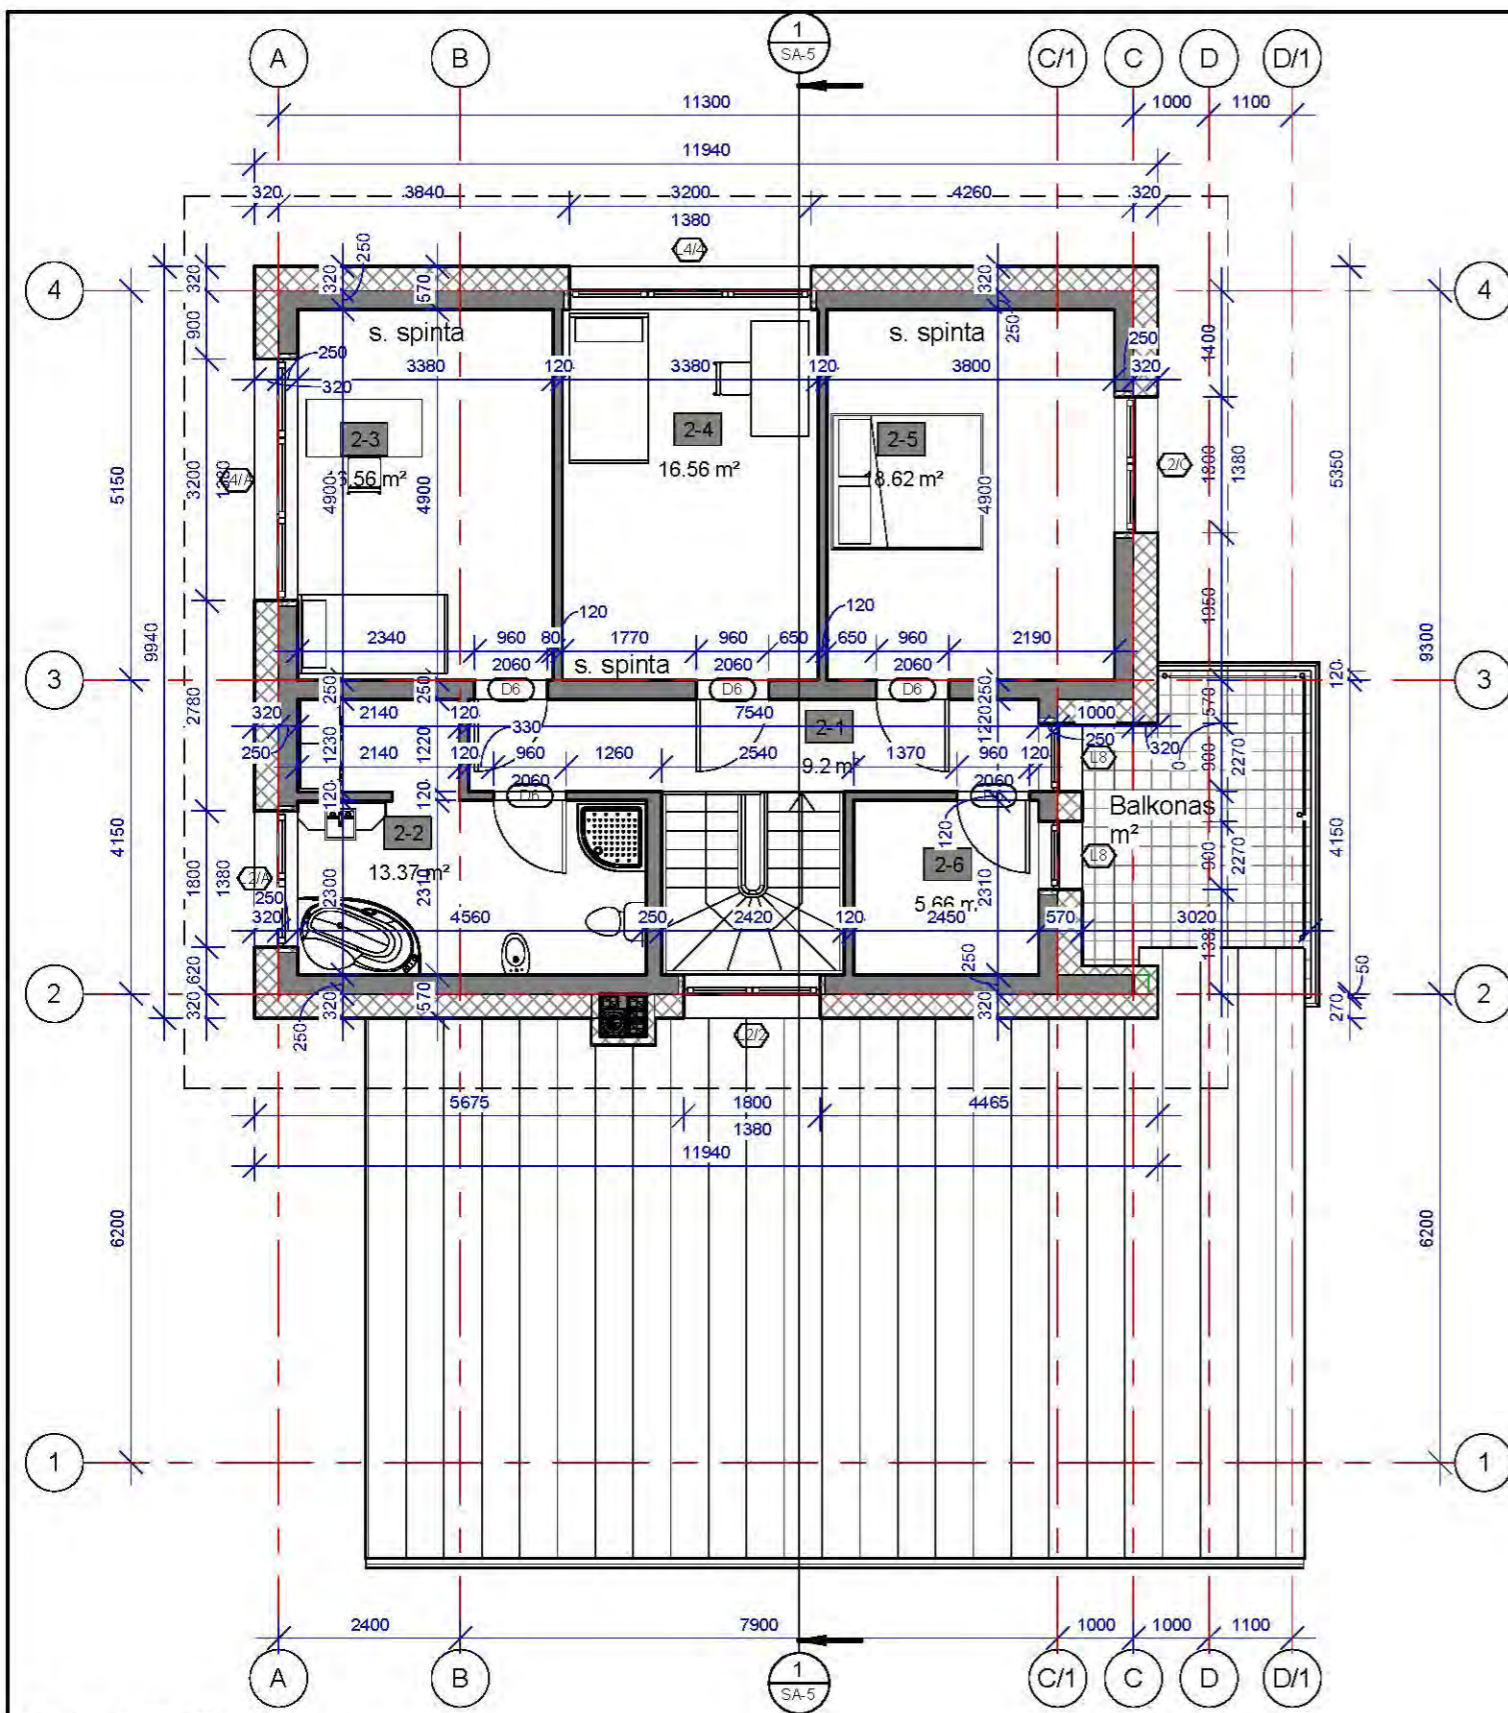

1 Antro aukšto planas
1 : 100

SUTARTINIAI ŽYMĖJIMAI:

 mūras
 šiltinimas


Antro aukšto patalpų eksplikacija			
Nr	Aukštas	Pavadinimas	Plotas
2-1	Antro aukšto planas	Koridorius	9.2 m ²
2-2	Antro aukšto planas	Vonios kambarys	13.37 m ²
2-3	Antro aukšto planas	Kambarys	16.56 m ²
2-4	Antro aukšto planas	Kambarys	16.56 m ²
2-5	Antro aukšto planas	Miegamasis	18.62 m ²
2-6	Antro aukšto planas	Darbo kambarys	5.66 m ²
			79.97 m ²

Namo patalpų eksplikacija			
Nr	Aukštas	Pavadinimas	Plotas
1-1	Pirmo aukšto planas	Tambūras	6.35 m ²
1-2	Pirmo aukšto planas	Holas	8.12 m ²
1-3	Pirmo aukšto planas	Kambarys	16.64 m ²
1-4	Pirmo aukšto planas	Svetainė	30.87 m ²
1-5	Pirmo aukšto planas	Virtuvė-valgomasis	22.05 m ²
1-6	Pirmo aukšto planas	WC-dušas	3.7 m ²
1-7	Pirmo aukšto planas	Garažas	36.41 m ²
1-8	Pirmo aukšto planas	Sandėlis	9.18 m ²
1-9	Pirmo aukšto planas	Katilinė	8.07 m ²
2-1	Antro aukšto planas	Koridorius	9.2 m ²
2-2	Antro aukšto planas	Vonios kambarys	13.37 m ²
2-3	Antro aukšto planas	Kambarys	16.56 m ²
2-4	Antro aukšto planas	Kambarys	16.56 m ²
2-5	Antro aukšto planas	Miegamasis	18.62 m ²
2-6	Antro aukšto planas	Darbo kambarys	5.66 m ²
15			221.36 m ²


PASTABOS:

1. Sienų matmenys ir patalpų plotai paskaičiuoti be vidinės apdailos.

Atestato Nr.	Projektuotojas Eugenijus Juškevičius Individualios veiklos vykdymo pažymos Nr.123769, 2012 06 27 tel.+37061596126, el. paštas e.juskevicius@gmail.com			Vienbučio gyvenamojo namo Stoties g. 33H, Alytuje, statybos projektas	
diplomas KTK Nr.001630	PV	E. Juškevičius	2017	Architektūros dalis Antro aukšto planas Mastelis 1 : 100	
diplomas BK Nr.004215	AD PDV	E. Minkevičius	2017		
diplomas KTK Nr.001630	Projektavo	E. Juškevičius	2017		
Etapas	Užsakovas(ė): SPP Deimantas Mickevičius				
				Lapas	Lapų
				06/2017-01-TDP-03-SA-2	6

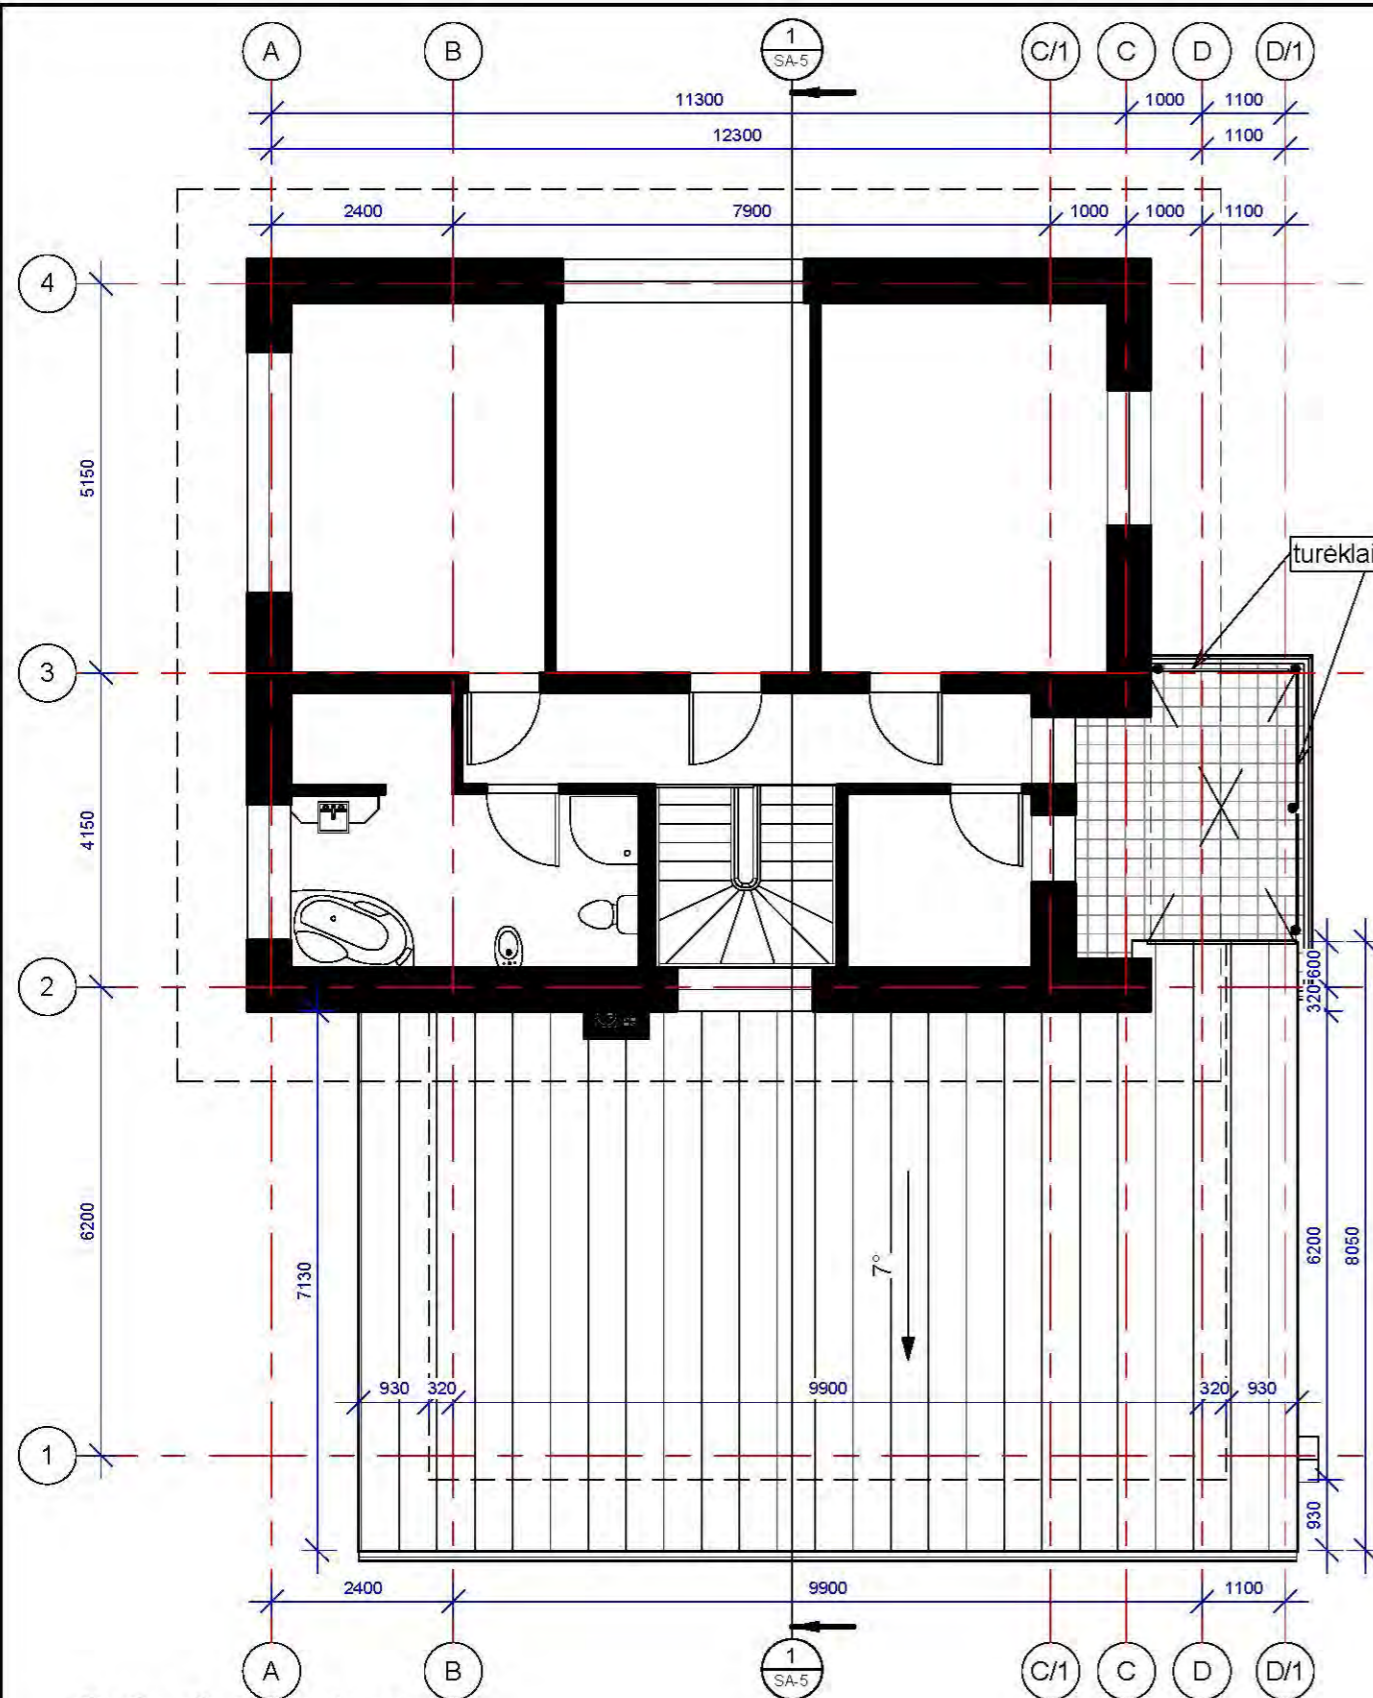

2 Garazo stogo planas
1 : 100

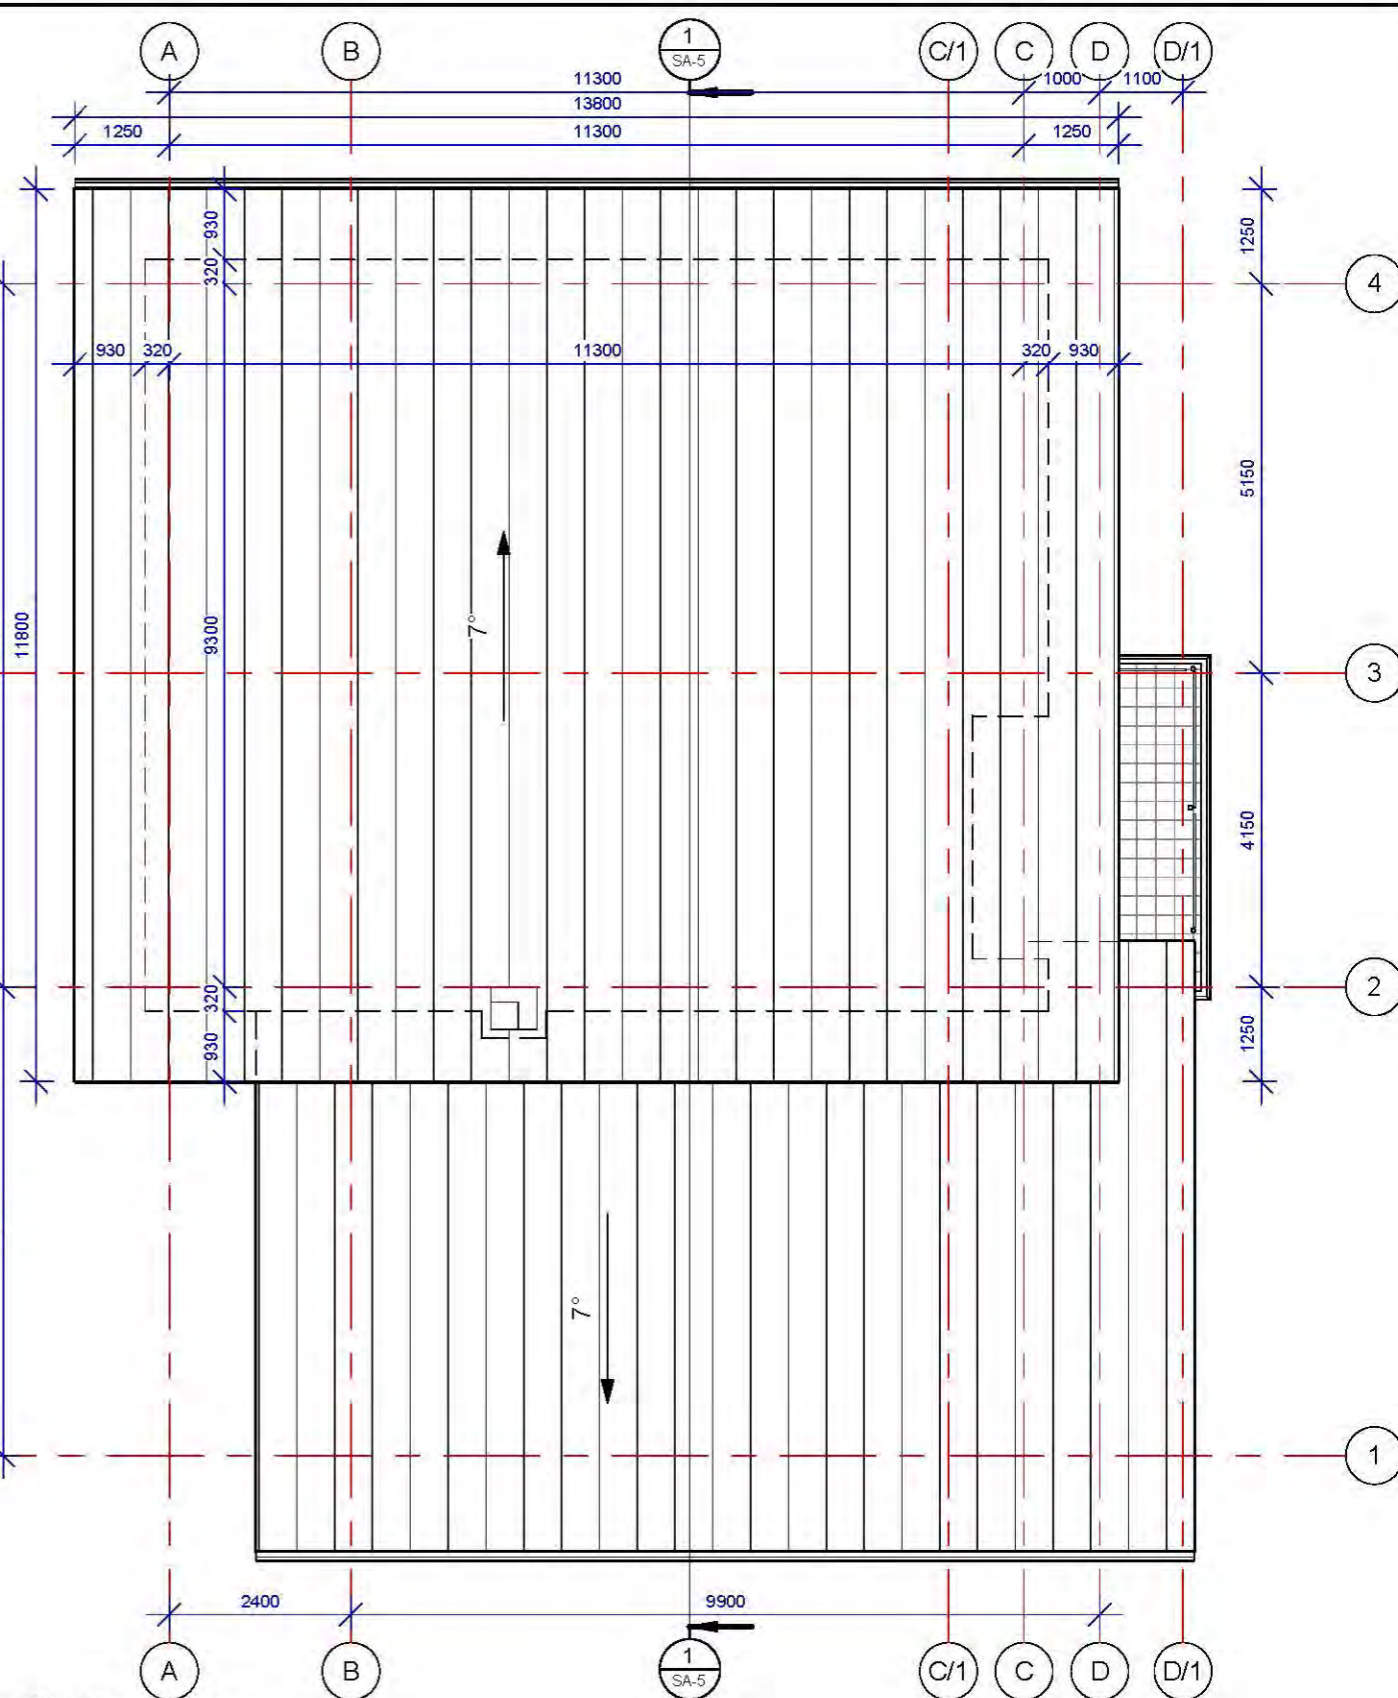


1 Stogo planas
1 : 100

Stogų specifikacija			
Pozicija	Type	Plotas	Mark
1	Profiliuotos skardos lakštai	164.06 m ²	
2	Profiliuotos skardos lakštai	91.1 m ²	
	Balkono dangos plotas	11.52 m ²	
		266.68 m ²	

Atestato Nr.	Projektuotojas Eugenijus Juškevičius Individualios veiklos vykdymo pažymos Nr.123769, 2012 06 27 tel.+37061596126, el. paštas e.juskevicius@gmail.com			Vienbučio gyvenamojo namo Stoties g. 33H, Alytuje, statybos projektas	
diplomas KTK Nr.001630	PV	E. Juškevičius		2017	Architektūros dalis Stogo planas
diplomas BK Nr.004215	AD PDV	E. Minkevičius		2017	
diplomas KTK Nr.001630	Projektavo	E. Juškevičius		2017	
Etapas	Užsakovas(ė): SPP Deimantas Mickevičius				
				Mastelis 1 : 100	
				Lapas	Lapų
				06/2017-01-TDP-03-SA-3	6



Atestato Nr.	Projektuotojas Eugenijus Juškevičius Individualios veiklos vykdymo pažymos Nr.123769, 2012 06 27 tel.+37061596126, el. paštas e.juskevicius@gmail.com			Vienbučio gyvenamojo namo Stoties g. 33H, Alytuje, statybos projektas	
diplomas KTK Nr.001630	PV	E. Juškevičius	2017	Architektūros dalis Fasadai	
diplomas BK Nr.004215	AD PDV	E. Minkevičius	2017		
diplomas KTK Nr.001630	Projektavo	E. Juškevičius	2017		
Etapas	Užsakovas(ė): SPP Deimantas Mickevičius			Mastelis	1 : 100
				Lapas	Lapų
				06/2017-01-TDP-03-	SA-4 6

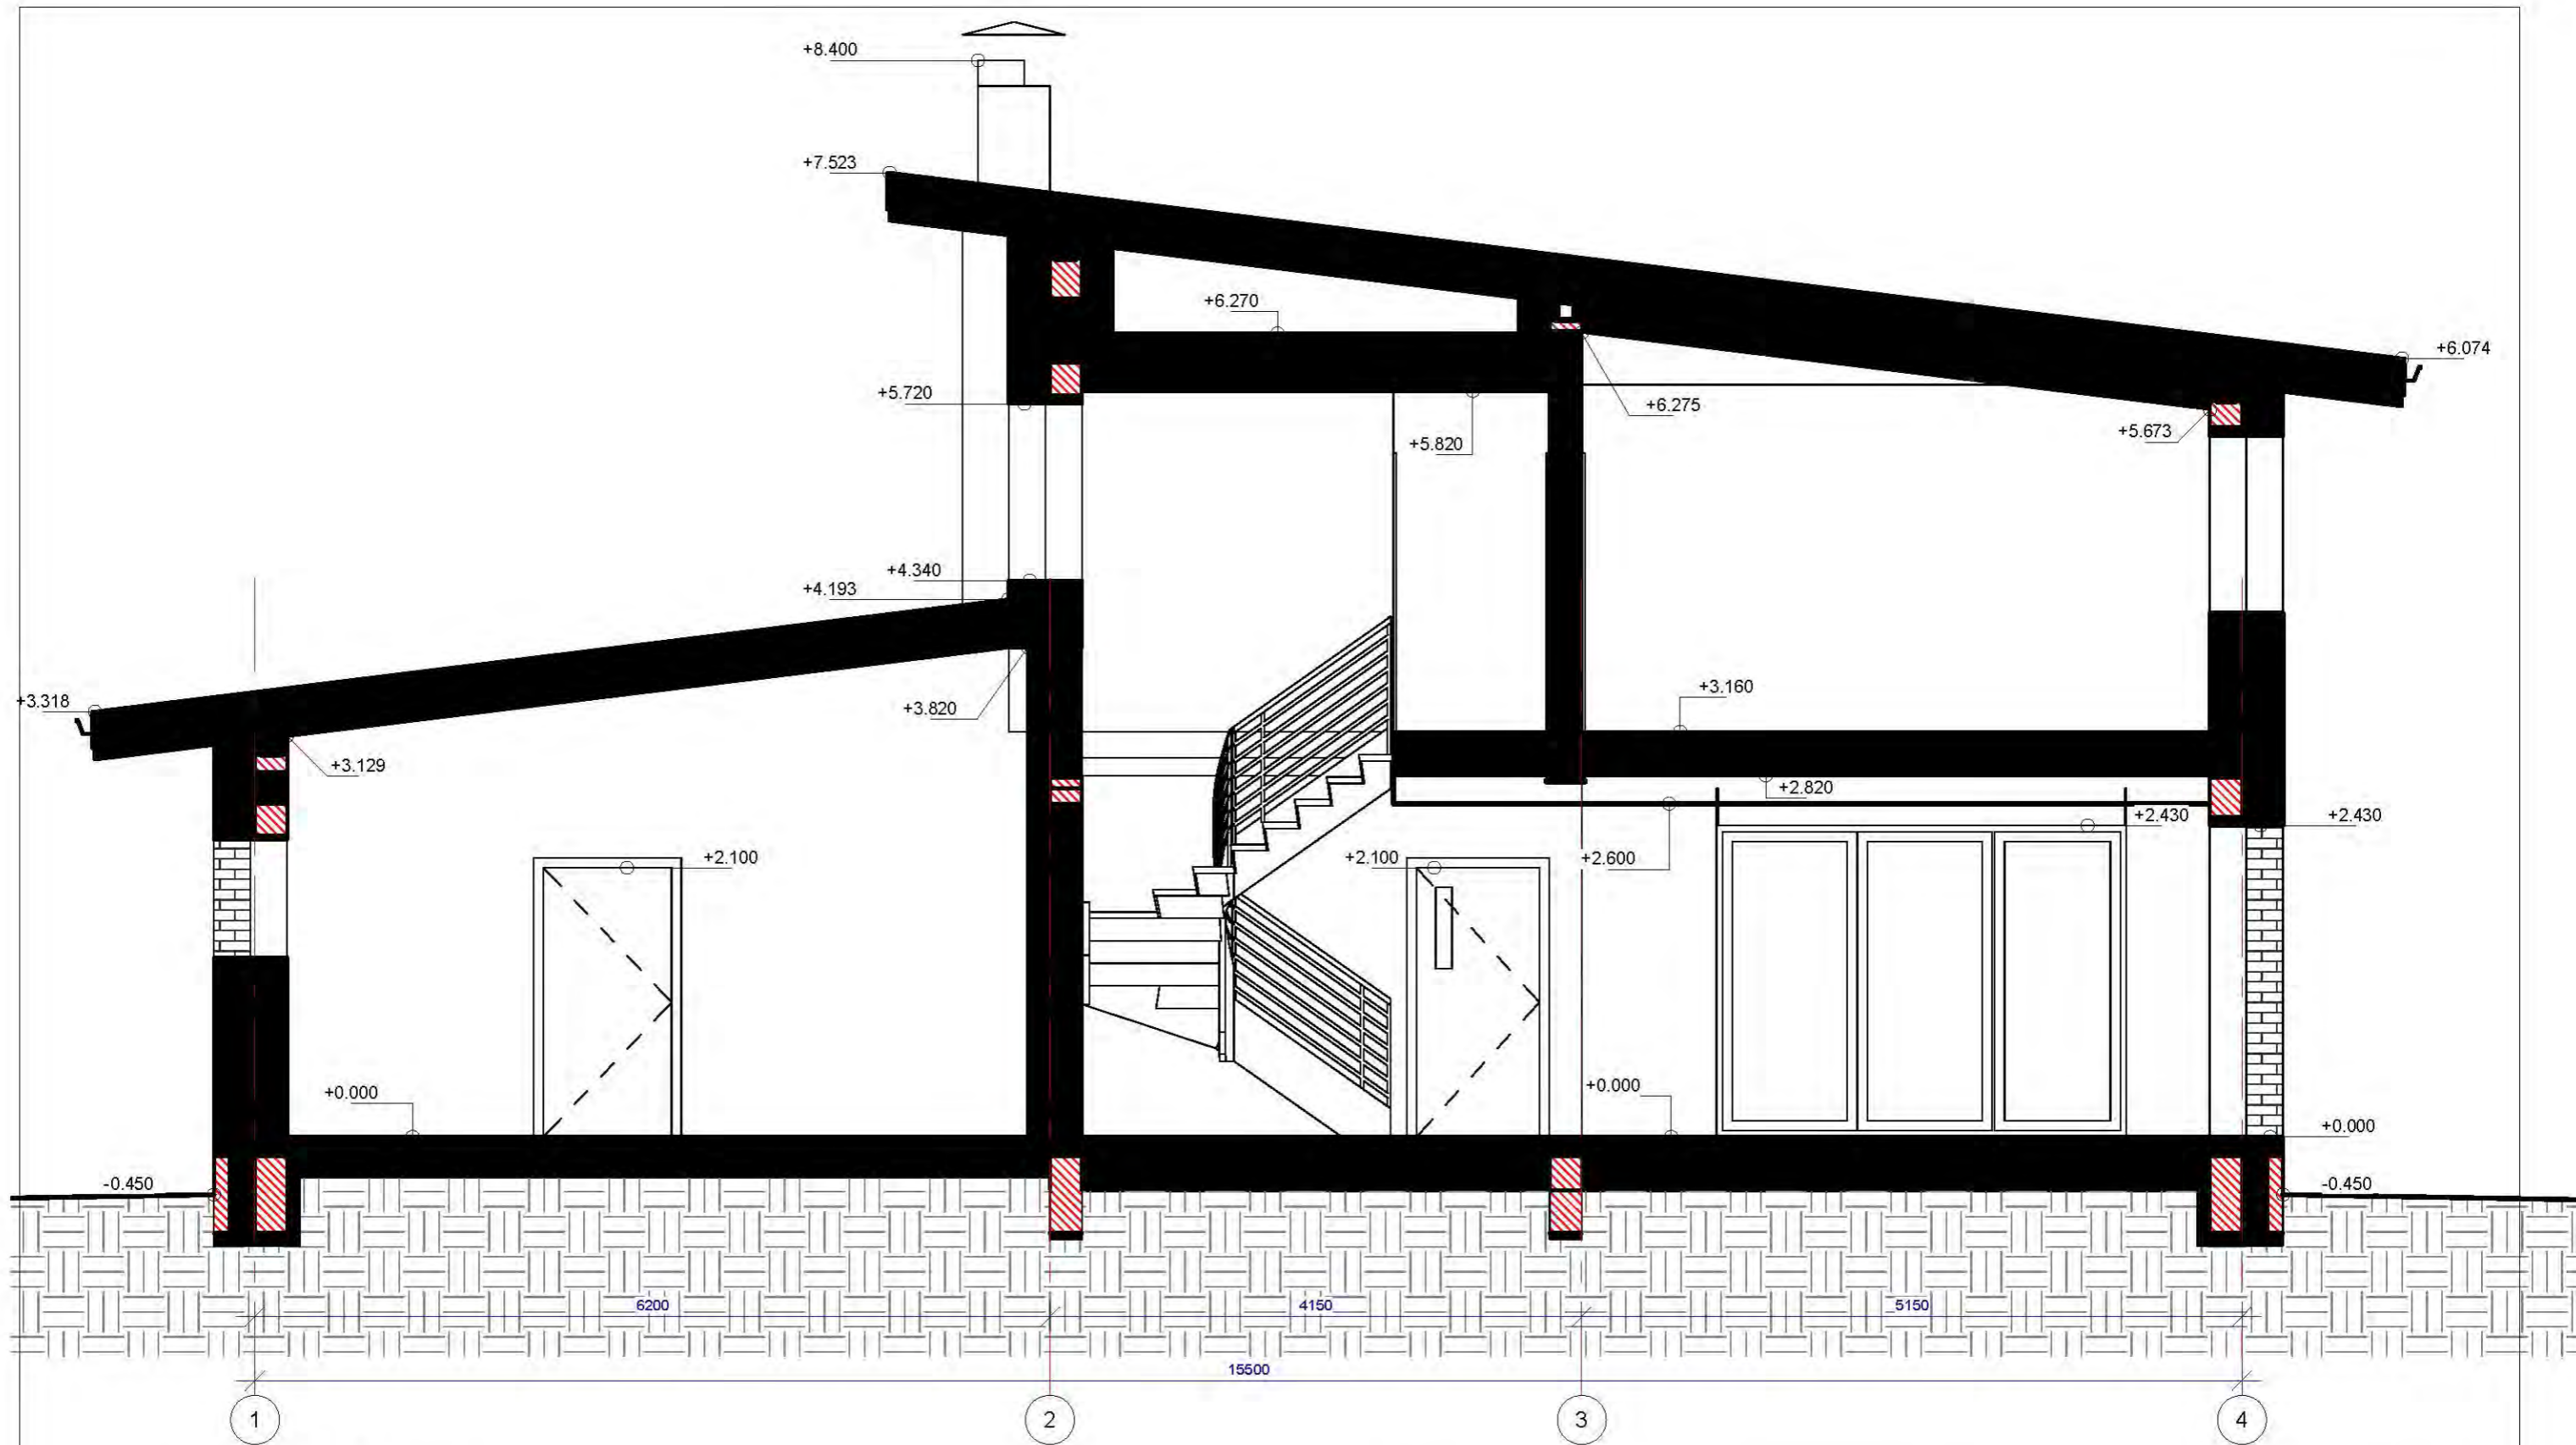


1 Arch. pjūvis 1
1 : 50

Atestato Nr.	Projektuotojas Eugenijus Juškevičius Individualios veiklos vykdymo pažymos Nr.123769, 2012 06 27 tel.+37061596126, el. paštas e.juskevicius@gmail.com			Vienbučio gyvenamojo namo Stoties g. 33H, Alytuje, statybos projektas	
diplomas KTK Nr.001630	PV	E. Juškevičius	2017	Architektūros dalis Pjūvis 1 Mastelis 1 : 50	
diplomas BK Nr.004215	AD PDV	E. Minkevičius	2017		
diplomas KTK Nr.001630	Projektavo	E. Juškevičius	2017		
Etapas	Užsakovas(ė): SPP Deimantas Mickevičius				
				06/2017-01-TDP-03- SA-5 6	

FOTO Nr. 1



PROJEKTUOJAMO PASTATO TRIMATIS
VAIZDAS IŠ PIETRYČIŲ PUSĖS

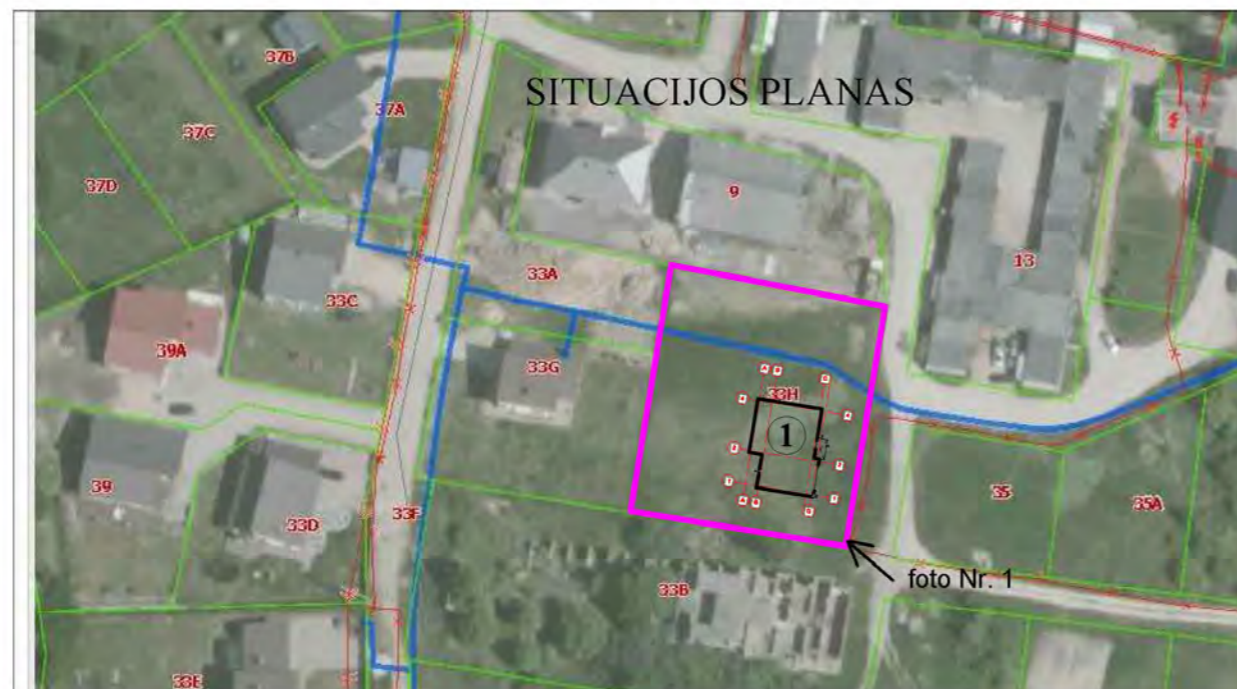

SITUACIJOS PLANAS

foto Nr. 1

EKSPLIKACIJA:

- 1 Projektuojamas neypatingas vieno buto gyvenamas namas, užstatymo plotas -195m²
- Sklypo (kad. Nr.1101/0004:1301) ribos
- Gretimų sklypų ribos

Atestato Nr.	Projektuotojo E. Juškevičiaus individualios veiklos vykdymo pažymos Nr. 123769, 2012 06 27 d., el-p e.juskevicius@gmail.com, tel. +37061596126			Vieno buto gyvenamojo namo Stoties g. 33H, Alytuje, statybos projektas	
diplomas KTK Nr. 001630	PV	E. Juškevičius	2017	PROJEKTO PASIŪLYMO VAIZDINĖ INFORMACIJA. SITUACIJOS PLANAS	
diplomas BK Nr. 004215	AD PDV	E. Minkevičius	2017		
diplomas KTK Nr. 001630	Projektavo	E. Juškevičius	2017		
Etapas	Užsakovas(ė):				
SPP	Deimantas Mickevičius				
				Lapas	Lapų
				06/2017-01-TDP-00-SPP-1	1