


50/59 - 0039

ESAMĄ ELEKTROS KABELĮ APSAUGOTI SUDEDAMAIS APSAUGINIAIS FUTLIARIAIS

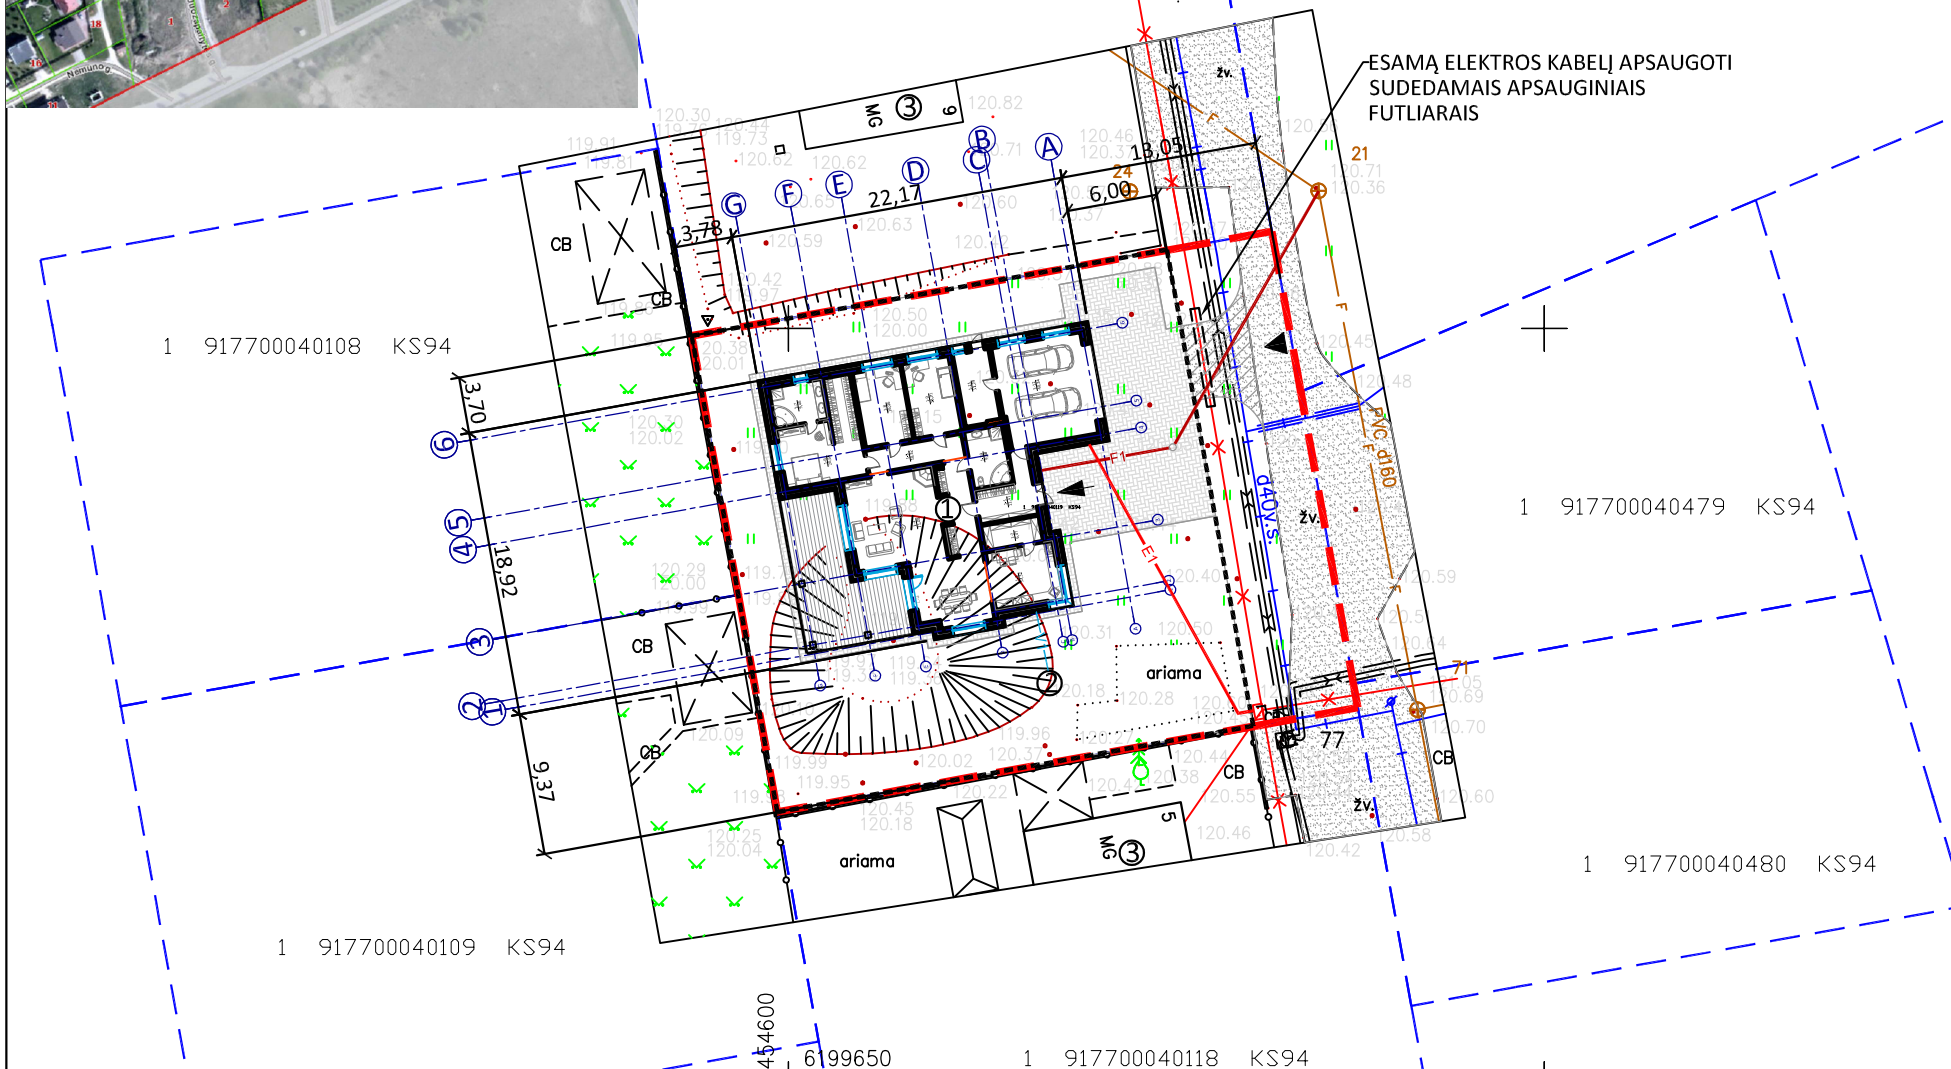

Objektas: Šiaulių r. Žaliūkių k. Andrijaivos g. 7

Užsakovas: Rimas Monstavičius

Brėžinys: Topografinis nuotrauka

Mastelis	Skil. riba	Horiz. laiptas	Koord. sistema	Aukščių sistema	Lapų sk.
1:500		0,5m.	LKS-94	LAS-07	1

UAB "AUNEDA"

KVALIFIKACIJOS PAŽYMO NR. 1GKV-522

Pareigos	Parašas	Vardas, pavardė	Data
Direktorius		R. Mažrimas	2017-06

A.V.


PAVADINIMAS	MATO VIENETAS	PROJEKTUOJAMA	PAGAL DP	PAGAL BP
I. SKLYPAS				
1.1. SKLYPO PLOTAS	m ²	1248		
1.2. SKLYPO UŽSTATYMO PLOTAS	m ²	362		
1.3. SKLYPO UŽSTATYMO INTENSIVUMAS	%	20		
1.4. APŽELDINTAS ŽEMĖS PLOTAS (ŽALIASIS PLOTAS)	m ²	498		
1.5. AUTOMOBILIŲ STOVĖJIMO VIETŲ SKAIČIUS	vnL	4		
1.7. SKLYPO UŽSTATYMO TANKUMAS	%	29		

II. PASTATAI				
2.1. GYVENAMAS NAMAS				
2.1.1. BUTŲ SKAIČIUS		1		
2.1.1.1. 1 KAMBARIŲ	vnL			
2.1.1.2. 4 KAMBARIŲ IR DAUGIAU	vnL	1		
2.1.2. BENDRASIS PLOTAS:	m ²	245,99		
2.1.2.1. GYVENAMASIS	m ²	146,82		
2.1.2.2. NEGYVENAMASIS (VERSLO)	m ²	-		
2.1.2.3. NAUDINGASIS	m ²	205,65		
2.1.2.4. PAGALBINIS	m ²	58,83		
2.1.2.5. RŪSIŲ (PUSRŪSIŲ)	m ²	-		
2.1.2.6. GARAŽŲ	m ²	40,34		
2.1.2.7. PASTOGĖS	m ²	-		
2.1.3. PASTATO TŪRIS	m ³	930		
2.1.4. AUKŠTŲ SKAIČIUS	vnL	1		
2.1.5. PASTATO AUKŠTIS	m	7,40		
2.1.6. PASTATO ATSPARUMAS UGNIAI		II		


SUTARTINIAI ŽENKLAI	
	SKLYPO RIBA
	KAIMYNIŲ SKLYPŲ RIBOS
	PROJEKTUOJAMAS GYVENAMAS NAMAS
	PROJEKTUOJAMAS ŠACHTINIS ŠULINYS
	KAIMYINIAI PASTATAI
	ĮVAŽIAVIMAS Į SKLYPĄ
	ĮEJIMAS Į PASTATĄ
	PROJEKTUOJAMA KANALIZACIJA
	PROJEKTUOJAMAS VANDENTIEKIS
	PROJEKTUOJAMAS ELEKTROS KABELIS
	ESAMA GATVĖ SU ŽVYRO DANGA
	PROJEKTUOJAMAS ĮVAŽIAVIMAS SU ŽVYRO DANGA
	PROJEKTUOJAMAS KIEMAS SU KLINKERIO TRINKELIŲ DANGA



- PASTABOS:**
1. Projektą keisti galima tik gavus projekto rengėjo ir projekto vadovo sutikimą
 2. Projektuojamas šachtinis šulinys numatomas kaip laikina priemonė iki kol bus atvesti centralizuoti vandentiekio tinklai. Atvedus centralizuotus vandentiekio tinklus statytojas įsipareigoja parengti vandentiekio ir įvado projektą ir gyvenamą namą prijungti prie tinklų.
 3. Atvedus centralizuotus vandentiekio ir nuotėkų tinklus gyvenamą namą privaloma prijungti.
 4. Matmenys pateikti metrais
 5. Koordinatinių sistema: LKS-94
 6. Aukščių sistema: LAS-07

Atestato Nr.		MB "STATYBŲ IDĖJA" kodas:303339699, Aušros al.66a-13, Šiauliai tel. +37067361089, el.paštas: info@statybuidėja.lt	VIENO BUTO GYVENAMO NAMO, ANDRIJAVOS G.7, ŽALIŪKIŲ K., ŠIAULIŲ R., STATYBOS PROJEKTINIS PASIŪLYMAS	
35212	PV	A.Dabrikas	SKLYPO PLANAS M1:500	Laida
A082	ARCH.	A.Plaipa		0
LT	KRISTINA MONSTAVIČIENĖ KUNDROČIŲ G.11, SKAUDVILĖ, TAURAGĖS R.		170607-01-PP-PP.B-01	Lapas
				Lapų
				1
				1

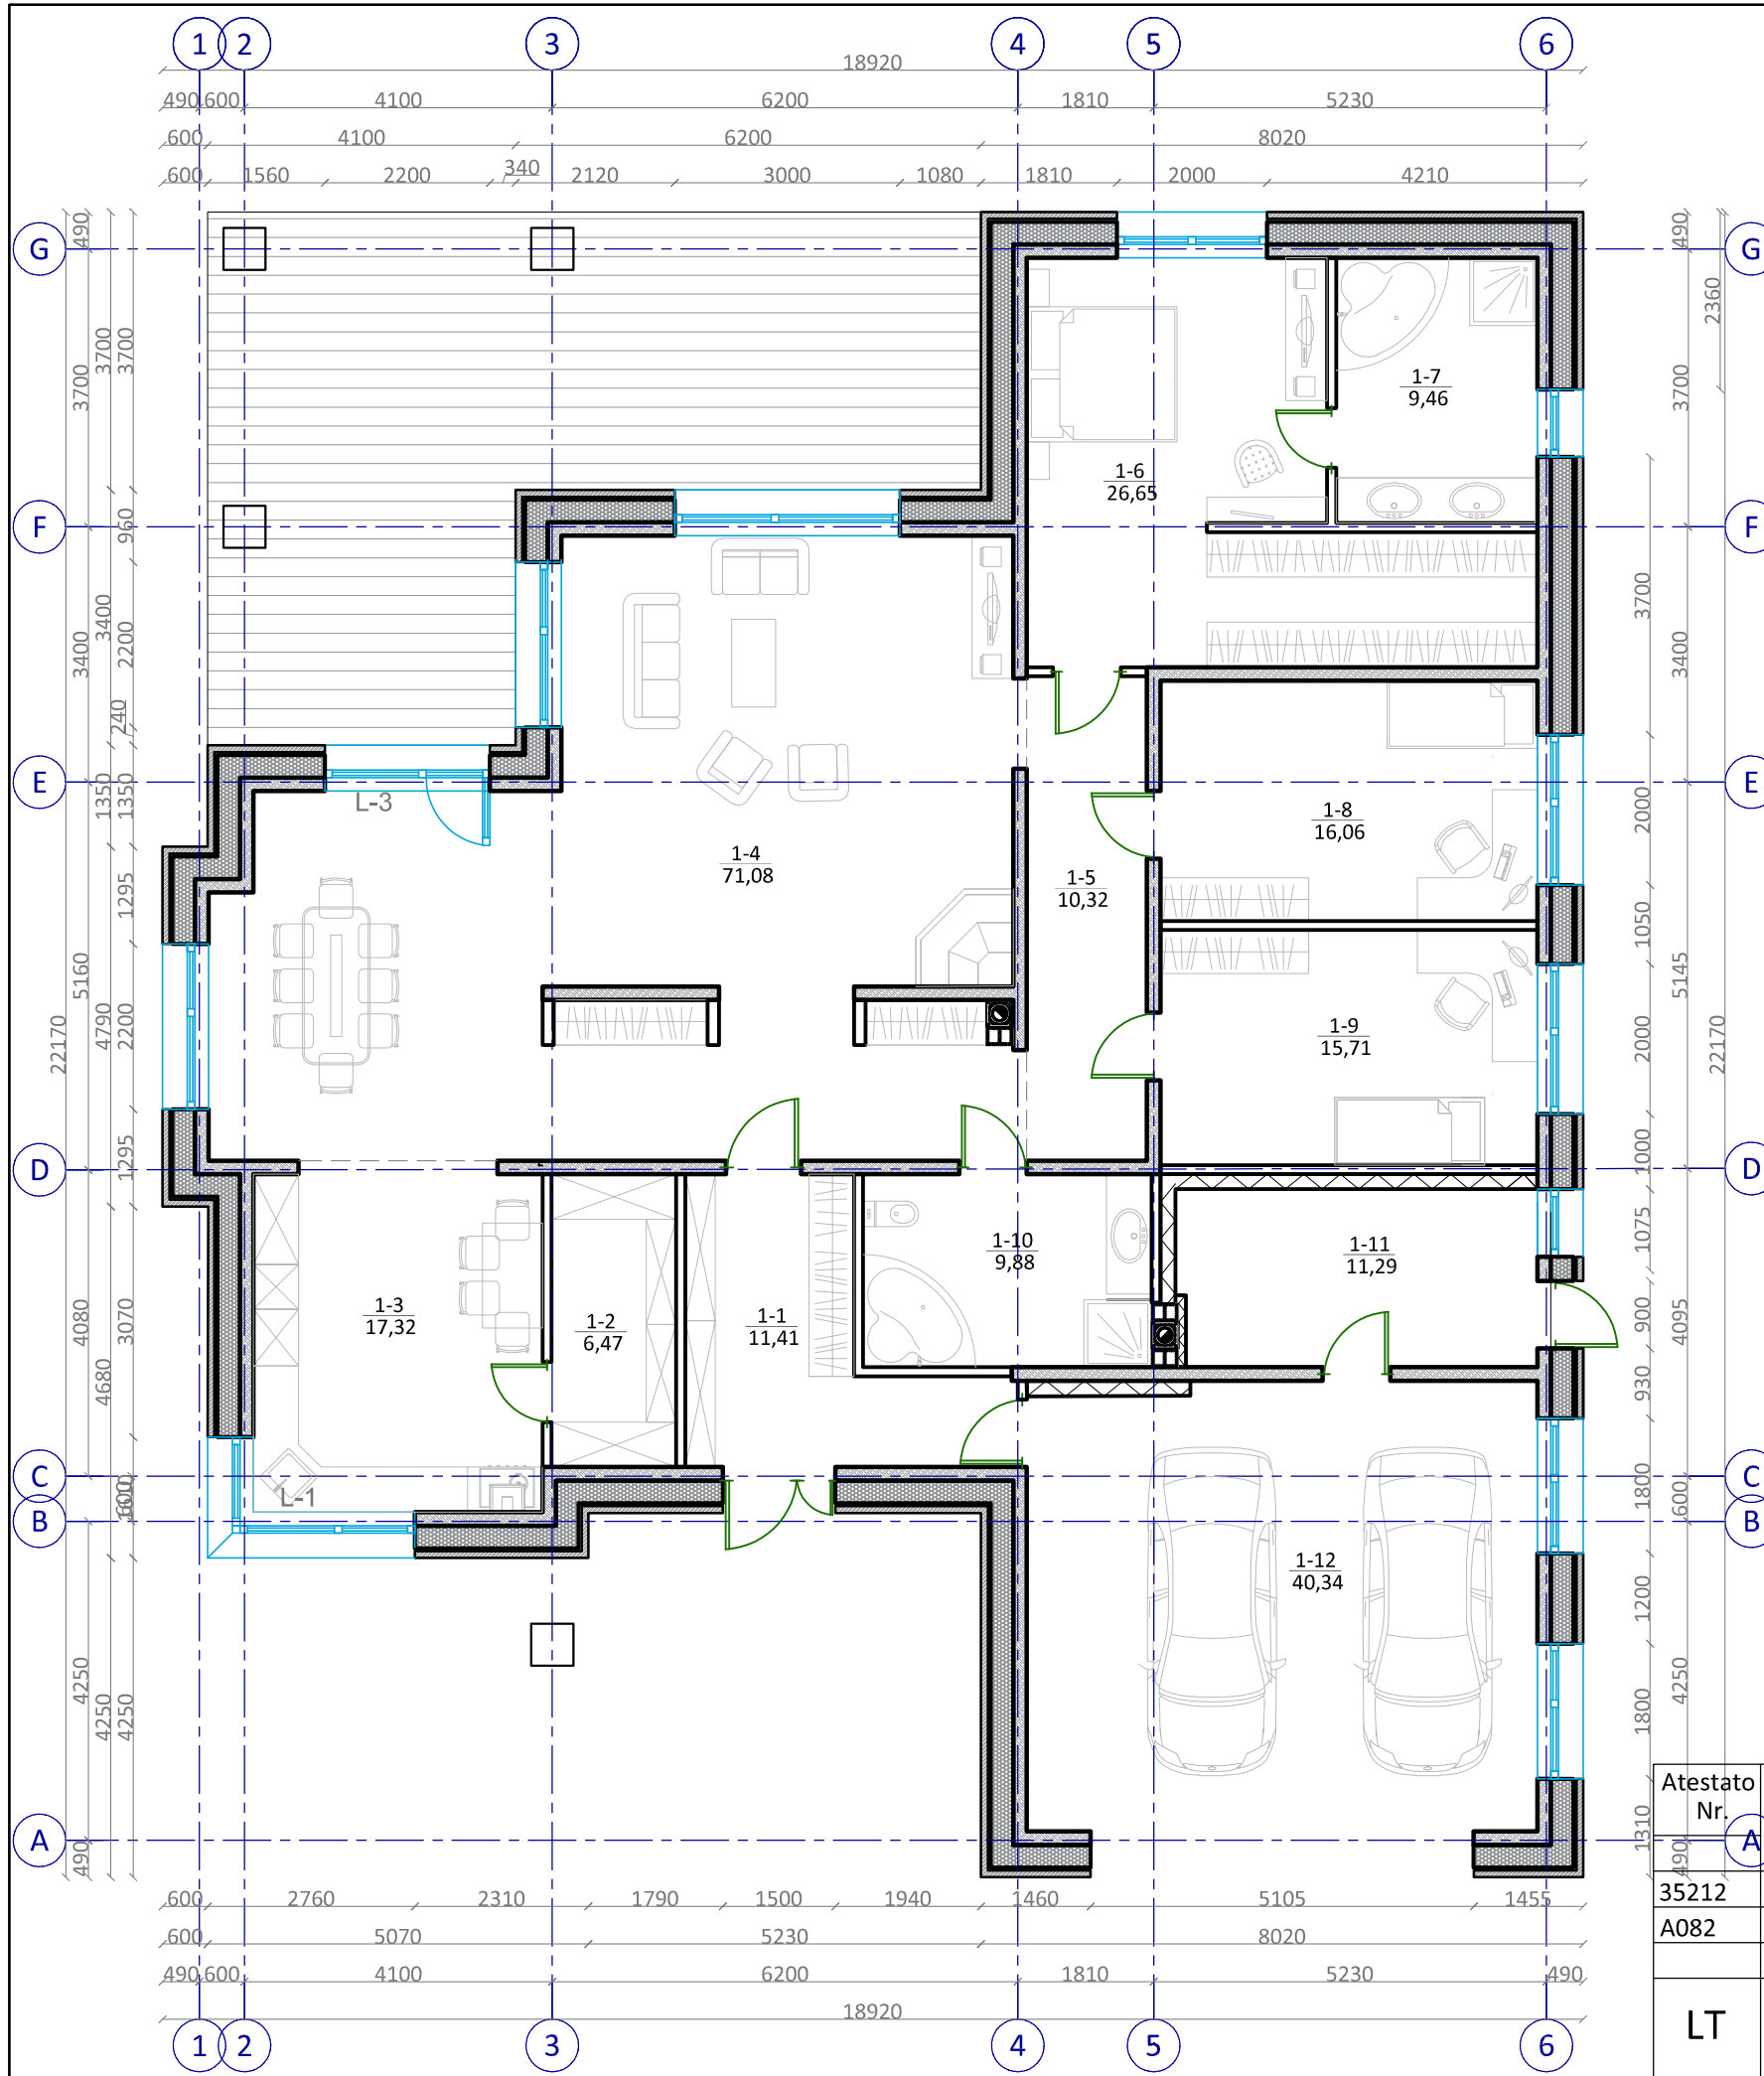


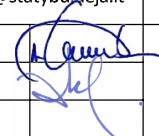
GYVENAMO NAMO PIRMO AUKŠTO PATALPŲ EKSPLIKACIJA		
Nr.	PATALPA	PLOTAS
1-1	TAMBŪRAS	11,41 m ²
1-2	SANDĒLIUKAS	6,47 m ²
1-3	VIRTUVĒS ZONA	17,32 m ²
1-4	SVETAINĒ	71,08 m ²
1-5	KORIDORIUS	10,32 m ²
1-6	KAMBARYS	26,65 m ²
1-7	SANZMAZGAS	9,46 m ²
1-8	KAMBARYS	16,06 m ²
1-9	KAMBARYS	15,71 m ²
1-10	SANZMAZGAS	9,88 m ²
1-11	KATILINĒ	11,29 m ²
1-12	GARAŽAS	40,34 m ²
VISO:		245,99 m ²


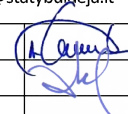
Atestato Nr. A		MB "STATYBŲ IDĒJA" kodas:303339699, Aušros al.66a-13, Šiauliai tel. +37067361089, el.paštas: info@statybujdeja.lt		VIENO BUTO GYVENAMO NAMO, ANDRIJAVOS G.7, ŽALIŪKIŲ K., ŠIAULIŲ R., STATYBOS PROJEKTINIS PASIŪLYMAS	
35212	PV	A.Dabrikas		PIRMO AUKŠTO PLANAS M1:100	
A082	ARCH.	A.Plaipa		Laida 0	
LT	KRISTINA MONSTAVIČIENĒ KUNDROČIŲ G.11, SKAUDVILĒ, TAURAGĒS R.		170607-01-PP-PP.B-03		Lapas 1 Lapų 1

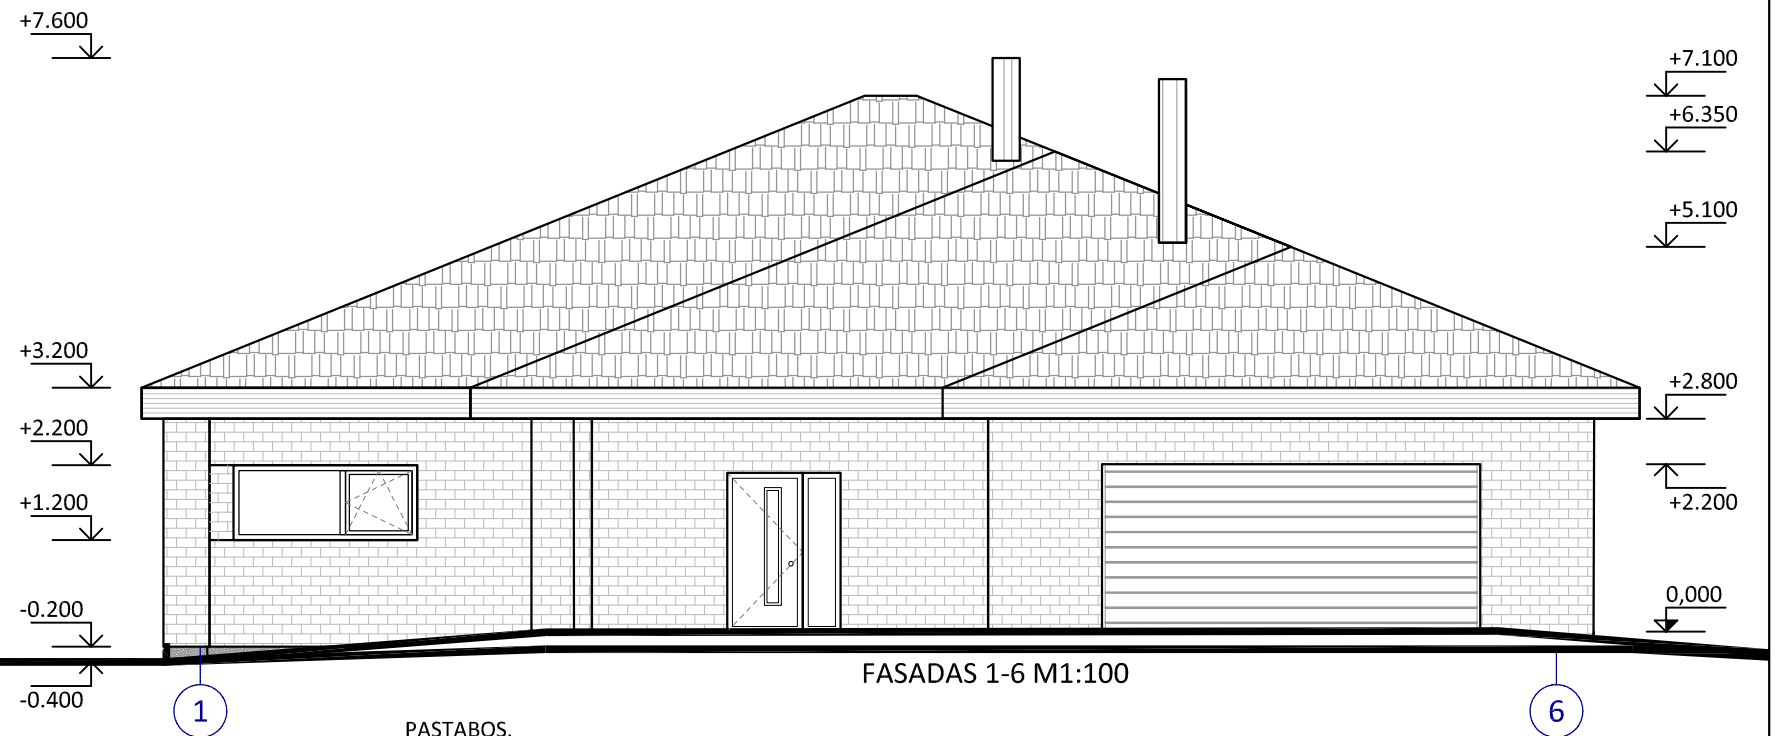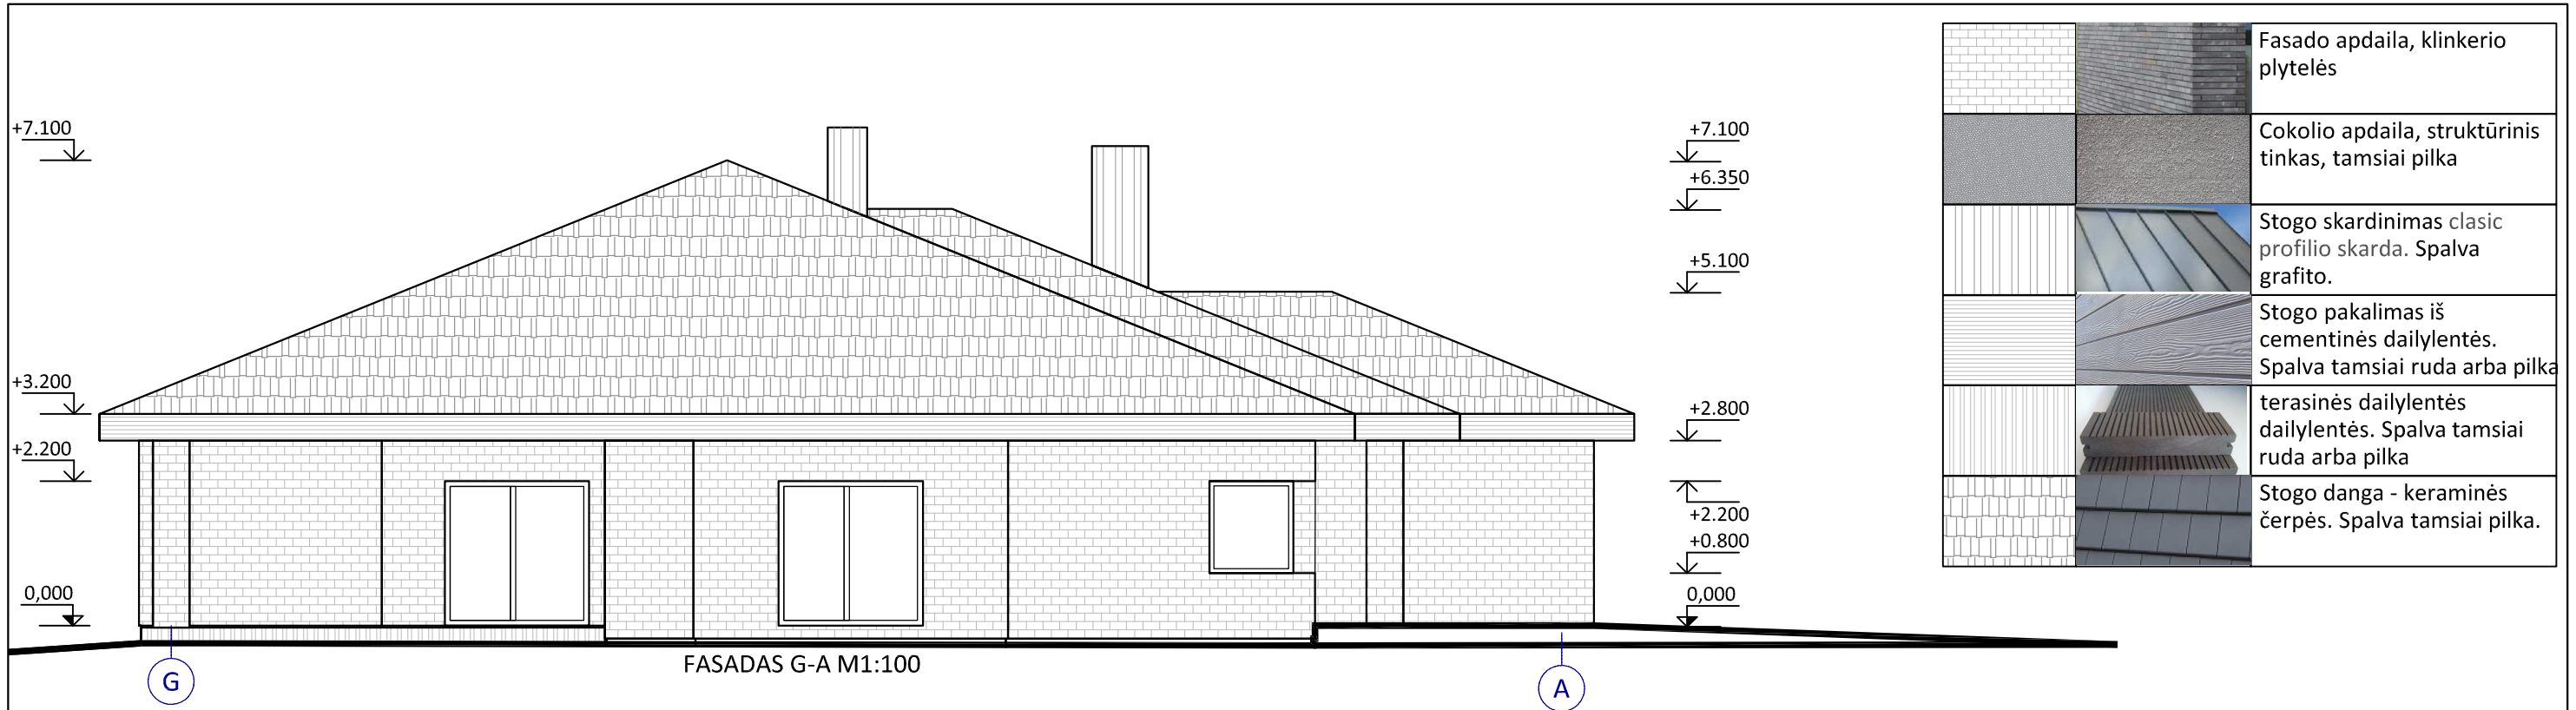

PASTABOS.

1. Altitudės pateiktos metrais.
2. Fasado apdailų spalvas tikslinti statybos metu. Spalvas derinti su statytoju.

Atestato Nr.	 MB "STATYBŲ IDĖJA" kodas:303339699, Aušros al.66a-13, Šiauliai tel. +37067361089, el.paštas: info@statybujideja.lt		VIENO BUTO GYVENAMO NAMO, ANDRIJAVOS G.7, ŽALIŪKIŲ K., ŠIAULIŲ R., STATYBOS PROJEKTO PASIŪLYMAS	
35212	PV	A.Dabrikas	 FASADAI M1:100	Laida
A082	ARCH.	A.Plaipa		0
LT	KRISTINA MONSTAVIČIENĖ KUNDROČIŲ G.11, SKAUDVILĖ, TAURAGĖS R.		170607-01-TDP-PP.B-04	Lapas
				Lapų
				1
				1

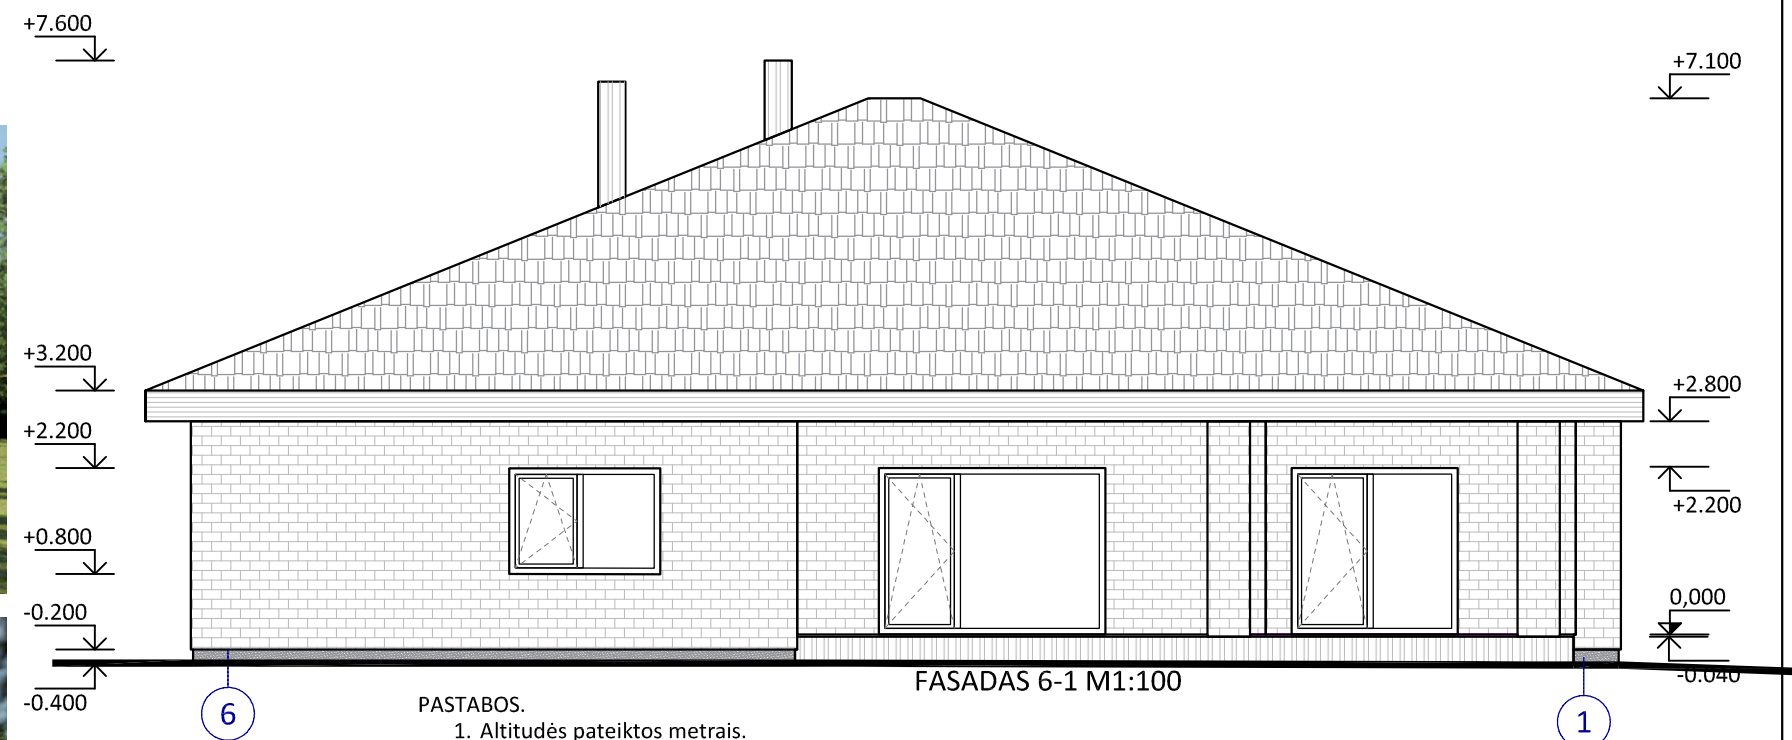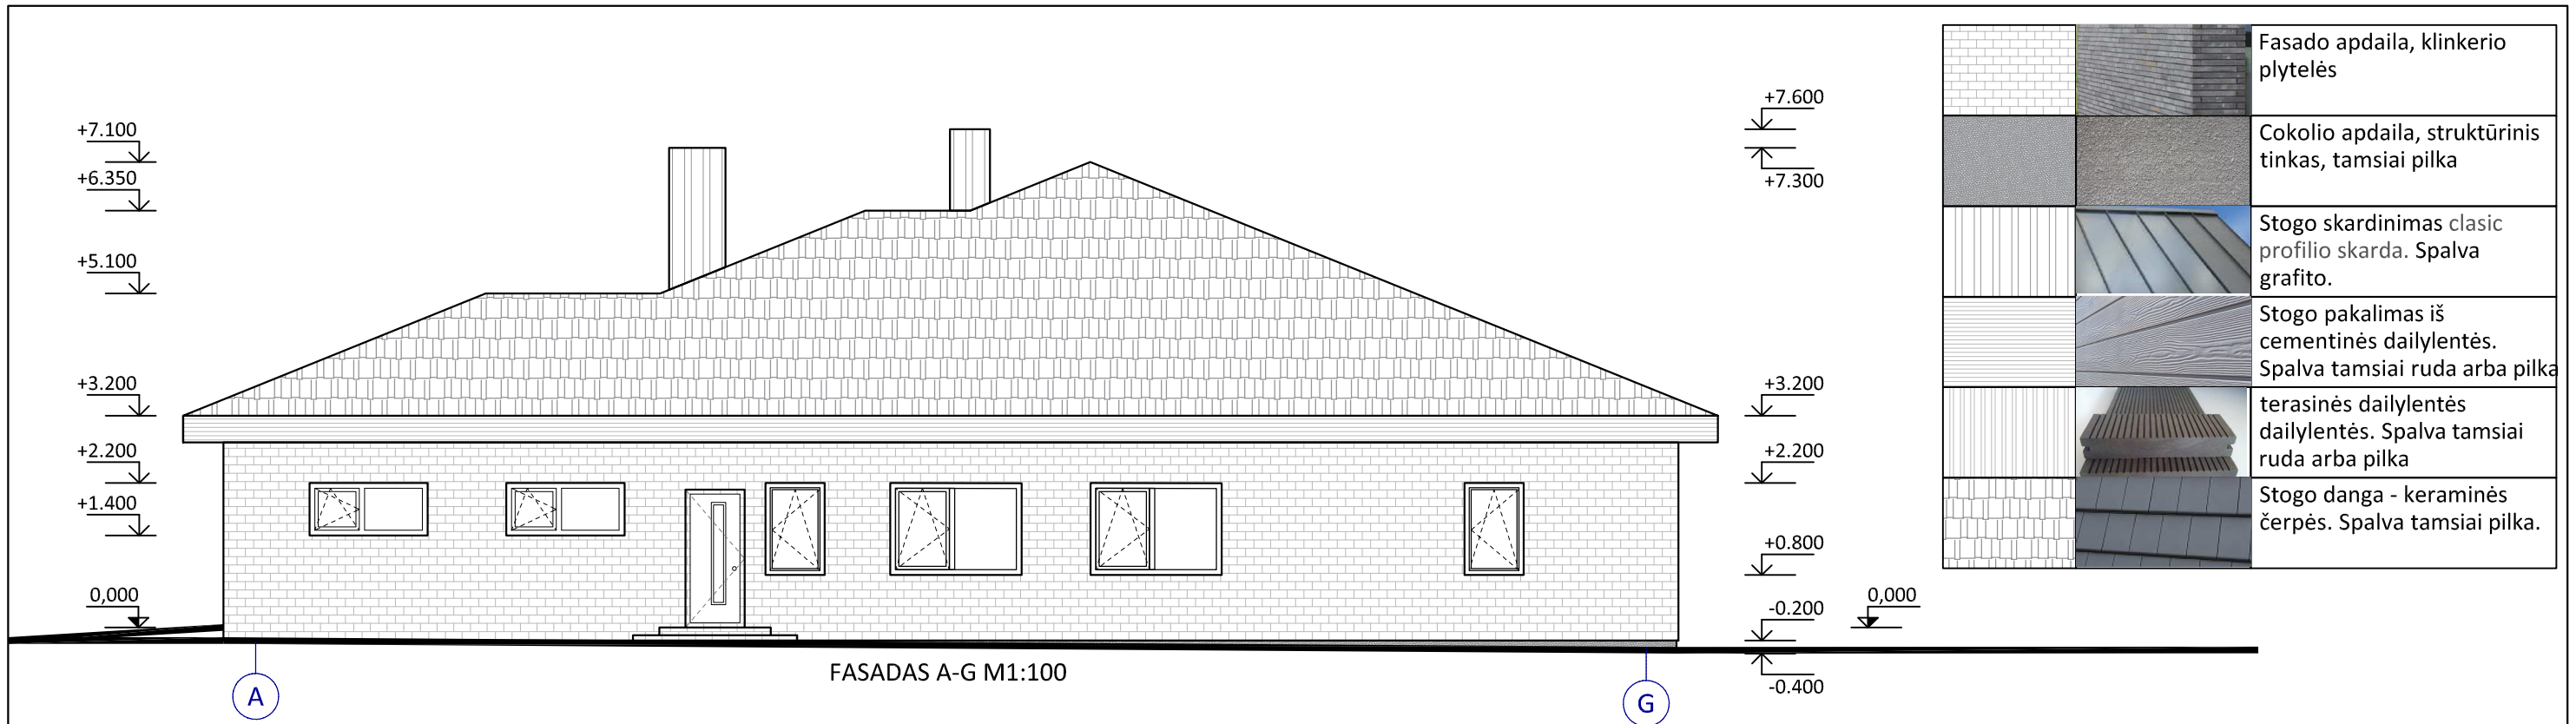

PASTABOS.

1. Altitudės pateiktos metrais.
2. Fasado apdailų spalvas tikslinti statybos metu. Spalvas derinti su statytoju.

Atestato Nr.	MB "STATYBŲ IDĖJA" kodas:303339699, Aušros al.66a-13, Šiauliai tel. +37067361089, el.paštas: info@statybuideja.lt		VIENO BUTO GYVENAMO NAMO, ANDRIJAVOS G.7, ŽALIŪKIŲ K., ŠIAULIŲ R., STATYBOS PROJEKTO PASIŪLYMAS		
35212	PV	A.Dabrikas		FASADAI M1:100	Laida
A082	ARCH.	A.Plaipa		0	
LT	KRISTINA MONSTAVIČIENĖ KUNDROČIŲ G.11, SKAUDVILĖ, TAURAGĖS R.		170607-01-TDP-PP.B-05		Lapas
					Lapų
					1
					1