
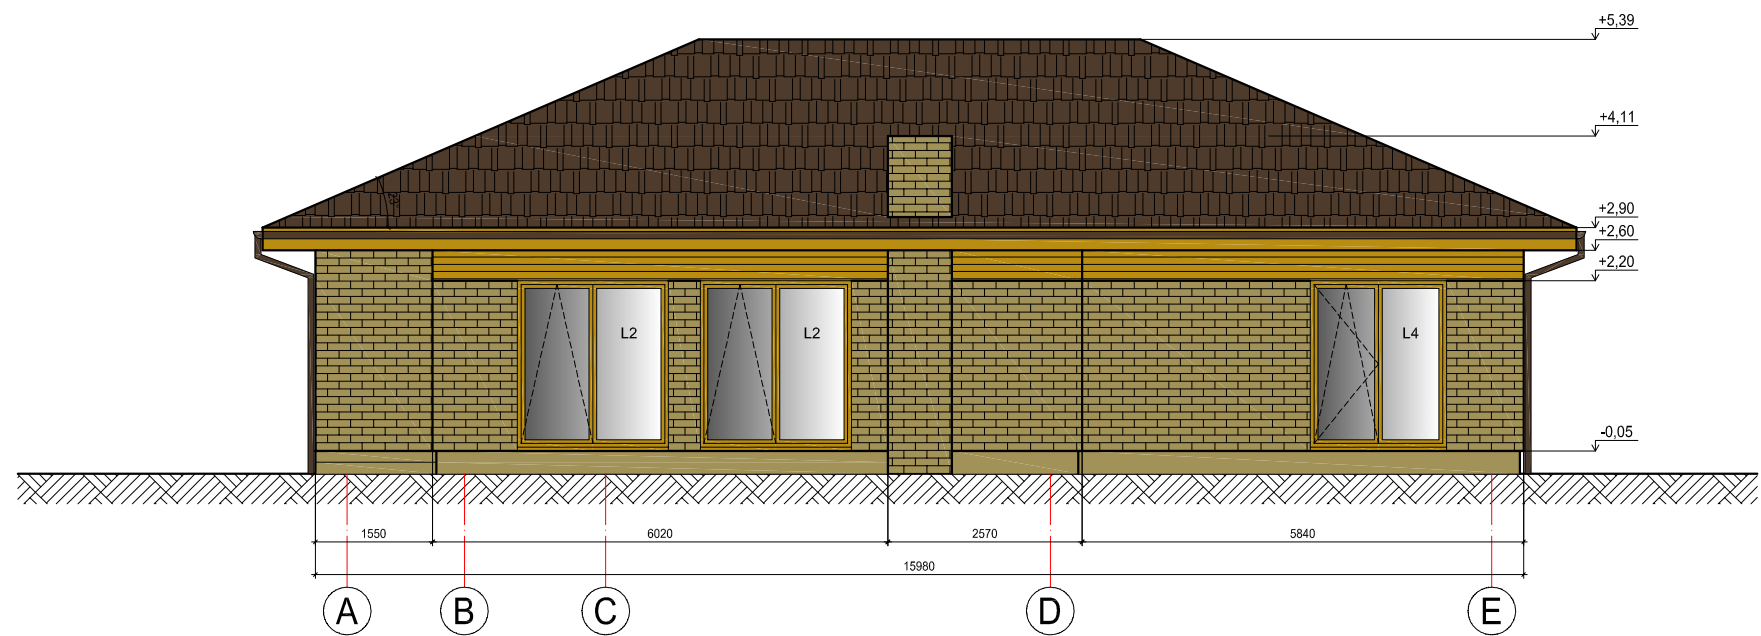


FASADŲ APDAILOS LENTELĖ

FASADO ELEMENTAI:	APDAILA:	SPALVA:	PVZ.:
STOGAS	SKARDA	TAMSIAI RUDA, RAL 8028	
SIENOS	MEDINĖS LENTOS	ŠVIESIAI RUDA, RAL 75 60 60	
SIENOS	PLYTOS	ŠVIESIAI RUDA, RAL 80 60 30	
COKOLIS	TINKAS	ŠVIESIAI RUDA, RAL 80 60 30	
DURYS, LANGAI	PLASTIKINIAI	ŠVIESIAI RUDA, RAL 75 60 60	
STOGO PAKALIMAI, TERASA	MEDINĖS LENTOS	ŠVIESIAI RUDA, RAL 75 60 60	

Atestato Nr.				WWW.INEKSTRA.LT V. Kudirkos g. 18B-16, Vilnius		Projektas: Dvibučio gyvenamojo namo (7.2) Vilniaus r. sav., Riešės sen., Paraudondvairių k., Plačioji g. 9H, statybos projektas (Skł. kad. Nr. 4117/0200:125)		
A 1615	PV	L. Deikuvienė		2016 08		Pavadinimas: <b>FASADAI</b> 1 - 9, E - A, M 1:100		Laida O
	Arch.	R. Zakšauskienė		2016 08		Žymuo: 2016-236-9H-PP-SA-03		Formatas A3
Etapas	Statytojas:				Lapas 1		Lapų 1	
PP	UAB "Merlana"							

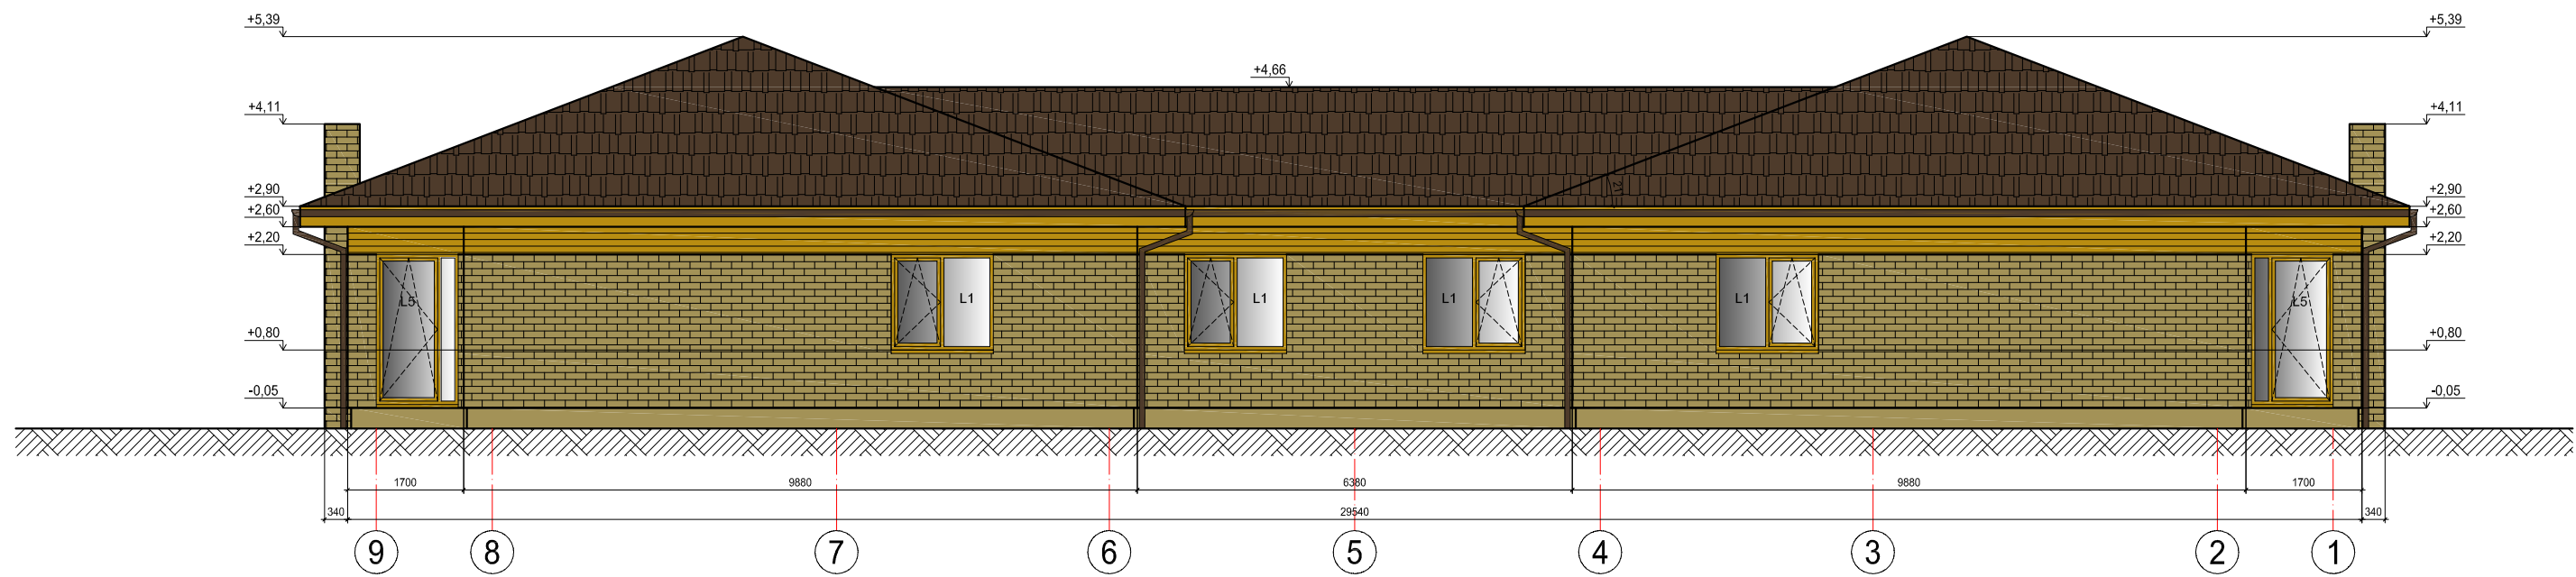

FASADŲ APDAILOS LENTELĖ

FASADO ELEMENTAI:	APDAILA:	SPALVA:	PVZ.:
STOGAS	SKARDA	TAMSIAI RUDA, RAL 8028	
SIENOS	MEDINĖS LENTOS	ŠVIESIAI RUDA, RAL 75 60 60	
SIENOS	PLYTOS	ŠVIESIAI RUDA, RAL 80 60 30	
COKOLIS	TINKAS	ŠVIESIAI RUDA, RAL 80 60 30	
DURYS, LANGAI	PLASTIKINIAI	ŠVIESIAI RUDA, RAL 75 60 60	
STOGO PAKALIMAI, TERASA	MEDINĖS LENTOS	ŠVIESIAI RUDA, RAL 75 60 60	

Atestato Nr.				WWW.INEKSTRA.LT V. Kudirkos g. 18B-16, Vilnius		Projektas: Dvibučio gyvenamojo namo (7.2) Vilniaus r. sav., Riešės sen., Paraudondvairių k., Plačioji g. 9H, statybos projektas (Skł. kad. Nr. 4117/0200:125)			
A 1615	PV	L. Deikuvienė		2016 08	Pavadinimas: <b>FASADAI</b> 9 - 1, A - E, M 1:100			Laida O	
	Arch.	R. Zakšauskienė		2016 08					
Etapas	Statytojas:			Žymuo:			Formatas	Lapas	Lapų
PP	UAB "Merlana"			2016-236-9H-PP-SA-04			A3	1	1