

R I G H E T T O

ARCHITEKTŪRA INTERJERAS DIZAINAS

UŽSAKOVAS/STATYTOJAS..... GEDIMINAS VILIMAS
DANGĖS G. 25, KAUNAS
TEL. +370 687 91030

PROJEKTO RENGĖJAS.....MB „RIGETO STUDIJA“
T. IVANAUSKO G. 173, KAUNAS
TEL. +370 612 88331

OBJEKTAS/ADRESAS..... VIENBUČIO GYVENAMOJO NAMO
TYRULIŲ G. 17, KAUNAS,
NAUJOS STATYBOS PROJEKTAS

STATINIO PASIRTIS..... GYVENAMOSIOS PASKIRTIES
(VIENO BUTO) PASTATAS

STATINIO KATEGORIJA.....NEYPATINGAS STATINYS

STATYBOS RŪŠIS.....NAUJA STATYBA

STADIJA.....TECHNINIS PROJEKTAS

PROJEKTO ŽYMUO..... 20161221/02-TP

PROJEKTO VADOVĖ.....EDITA STANKEVIČIŪTĖ- RIGHETTO
Baigimo atestato nr. 000285

PARENGIMO METAI.....2017



**KAUNO MIESTO SAVIVALDYBĖS ADMINISTRACIJOS
MIESTO PLANAVIMO IR ARCHITEKTŪROS SKYRIUS**

Biudžetinė įstaiga. Laisvės al. 96, 44251 Kaunas, tel. (8 37) 42 42 43, faks. (8 37) 42 44 81,
el. p.miesto.planavimo.architekturos.skyrius@kaunas.lt, http://www.kaunas.lt
Duomenys kaupiami ir saugomi Juridinių asmenų registre, kodas 188764867.

Gediminui Vilimui
Dangės g. 25, Kaunas

2017-06-19 Nr. 70-27-203
I 2017-05-29 Nr. prašymą

**DĖL VIENO BUTO GYVENAMOJO NAMO TYRULIŲ G. 17, KAUNE, STATYBOS
PROJEKTO PROJEKTINIŲ PASIŪLYMŲ RENGIMO UŽDUOTIES DERINIMO**

Pagal Savivaldybės administracijos skyriams nustatytų funkcijų priklausomybę išnagrinėjome Jūsų 2017-06-12 gautą prašymą su pateiktais dokumentais suderinti vieno buto gyvenamojo namo Tyrulių g. 17, Kaune, statybos projekto projektinių pasiūlymų rengimo užduotį.

Vadovaudamiesi statybos techninio reglamento STR 1.04.04:2017 „Statinio projektavimas, projekto ekspertizė“ 13 priedo IV sk. 14 p., įvertiname gyvenamosios paskirties vieno buto gyvenamojo namo, Tyrulių g. 17, Kaune, statybos projekto projektinių pasiūlymų užduotį ir jai pritariame.

Atkreipiame dėmesį į STR 1.04.04:2017 „Statinio projektavimas, projekto ekspertizė“ 61 p. „61. Savivaldybės administracijos direktorius (jo įgaliotas savivaldybės administracijos valstybės tarnautojas) statytojo prašymą ir pateiktus dokumentus per 3 darbo dienas nuo jų gavimo kartu su pranešimu paskelbia (pateikia nuorodą) savivaldybės interneto svetainės pirmajame puslapyje. Statytojas, po pranešimo paskelbimo savivaldybės interneto svetainėje, per 3 darbo dienas privalo įrengti prie statybos sklypo ribos stendą su šiame punkte išvardinta informacija arba šią informaciją registruotais laiškais pateikti kaimyninių [5.22] žemės sklypų valdytojams, naudotojams, daugiabučių gyvenamųjų namų bendrojo naudojimo objektų valdytojams. Prie statybos sklypo ribos įrengtą stendą privaloma laikyti ne mažiau kaip 10 darbo dienų nuo stendo prie statybos sklypo ribos įrengimo dienos.“

Projektiniuose pasiūlymuose vizualizaciją (3D vaizdinę informaciją) pateikite kontekste, t. y. fotomontažas ar pan.

Atkreipiame dėmesį, kad viešai pateikiami dokumentai turi būti pateikti vadovaujantis Lietuvos Respublikos Asmens duomenų teisinės apsaugos įstatymo (Žin. 1996, Nr. 63-1479) nuostatomis.

PRIDEDAMA. Projektinių pasiūlymų rengimo užduotis, 1 lapas.

Architektūros poskyrio vedėja

Lolita Rakevičienė

J. Armonienė, tel. 8 37 42 44 83, el.p. jurate.armoniene@kaunas.lt

PROJEKTINIŲ PASIŪLYMŲ RENGIMO UŽDUOTIS

2017 m. gegužės mėn. 29 d.

Kaunas

Kauno miesto savivaldybės administracijos
Miesto planavimo ir architektūros skyriaus
Architektūros poskyrio vedėja

Lolita Rakovičiūtė
20.....

Statytojas (užsakovas):	Gediminas Vilimas
Projekto stadija:	Projektiniai pasiūlymai
Statinio pavadinimas:	Vienbučio gyvenamojo namo Tyrulių g. 17, Kaune, naujos statybos projektas
Statybos rūšis:	Nauja statyba
Statinio kategorija:	Neypatingas statinys
Statinio pagrindinė naudojimo paskirtis:	p. 7.1. gyvenamosios paskirties (vieno buto) pastatai (namai)
Sklypo duomenys:	Tyrulių g. 17, Kaunas Žemės sklypo kad. Nr.: 1901/0230:405 Sklypo plotas: 600 m ² Pagrindinė naudojimo paskirtis – kita Naudojimo būdas – gyvenamosios teritorijos
Numatomi žemės sklypo ir statinio techniniai rodikliai:	Pastato bendras plotas - 237 m ² Pastato tūris – 1283 m ³ Pastato aukštis – 7,2 m Aukštų skaičius – 2 Užstatymo intensyvumas – 39,5% Užstatymo tankis – 35%
Projektinių pasiūlymų paskirtis:	1) Informuoti visuomenę apie visuomenei svarbaus statinio, apie kurio statybą STR 1.04.04:2017 „Statinio projektavimas, projekto ekspertizė“ 4 priede nustatytais atvejais privaloma tai padaryti 2) Specialiesiems reikalavimams projektui gauti
Projektinių pasiūlymų sudėtis:	1. Aiškinamasis raštas; 2. Grafinė dalis: <ul style="list-style-type: none"> • Sklypo planas • Pirmo aukšto planas • Antro aukšto planas • Fasadai • Pjūvis • Vizualizacija
Statytojo pateikiami dokumentai:	1. Žemės sklypo nekilnojamo turto registro centrinio duomenų banko išrašas; 2. Žemės sklypo planas 3. Kaimyninių sklypų savininkų sutikimai

Statytojas: Gediminas Vilimas.....

Projekto vadovė: Edita Stankevičiūtė-Righetto.....

Architektė: Edita Stankevičiūtė-Righetto.....

BENDRIEJI STATINIŲ RODIKLIAI

Pavadinimas	Mato vienetas	Kiekis	Pastabos
I SKYRIUS SKLYPAS			
1. sklypo plotas	m ²	600	
2. sklypo užstatymo intensyvumas	%	39,5	
3. sklypo užstatymo tankis	%	35	
II SKYRIUS PASTATAI			
1. Pastato paskirties rodikliai (gamybos, kitos planuojamos ūkinės veiklos, paslaugų apimtis, butų, vietų, lovų, bendras ir aptarnaujamų žmonių skaičius, kiti rodikliai).			
2. Pastato bendrasis plotas.*	m ²	237,04	
3. Pastato naudingasis plotas. *	m ²	237,04	
4. Pastato tūris.*	m ³	1283	
5. Aukštų skaičius.*	vnt.	2	
6. Pastato aukštis. *	m	7,2	
7. Butų skaičius (gyvenamajame name), iš jų:	vnt.	1	
7.1. 1 kambario	vnt.	0	
7.2. 2 ir daugiau kambarių	vnt.	1	
8. Energinio naudingumo klasė		A	
9. Pastato (patalpų) akustinio komforto sąlygų klasė		C	
10. Statinio atsparumo ugniai laipsnis		II	
11. Kiti papildomi pastato rodikliai			

VIENBUČIO GYVENAMOJO NAMO, ADRESU TYRULIŲ G. 17, KAUNE, NAUJOS STATYBOS PROJEKTAS PROJEKINIŲ PASIŪLYMŲ AIŠKINAMASI RAŠTAS

Statinio statybos vieta: Tyrulių g. 17, Kaunas

Pagrindinė naudojimo paskirtis: gyvenamosios paskirties (vieno buto) pastatas (namas)

Statybos rūšis: naujo statinio statyba

Statinio kategorija: neypatingas statinys

Statytojas: Statytojas yra žemės sklypo Tyrulių g. 17, Kaune savininkas Gediminas Vilimas

Projektuotojas: MB „Rigeto studija“, T. Ivanausko g. 173, Kaunas, j. k. 303247329, tel. 8 612 88331

Sklypo plano sprendiniai: Sklypas patenka valstybės saugomo kultūros paveldo Kauno Tvirtovės kairiojo Nemuno kranto centrinio įtvirtinimo statinių komplekso (unikalus nr. 26577) vizualinės apsaugos pozonį. Gretimuose sklypuose stovi arba yra numatomi statyti mažo aukštingumo gyvenamosios paskirties pastatai. Sklypo šiaurinėje dalyje, gavus kaimyninio sklypo savininko sutikimą, neišlaikomas min. 3 m pastato atstumas nuo sklypo ribos. Įvažiavimas į pastatą yra numatytas iš Tyrulių g.

Automobilių stovėjimo vietos projektuojamo sklypo ribose (Pagal STR 2.06.04:2014 „Gatvės ir vietinės reikšmės keliai. Bendrieji reikalavimai“): 4 vietos automobiliams sklype, iš kurių 2 vietos po pastato antru aukštu esančioje erdvėje.

Privažiavimo ir prieigų danga numatoma iš betoninių trinkelų. Pastato pietinėje pusėje numatoma įrengti terasą.

Numatomi projektuoti reikalingi inžineriniai tinklai, kuriais pastatas bus prijungtas prie Tyrulių g. esančių miesto inžinerinių tinklų.

Architektūriniai sprendiniai. Projektuojamas dviejų aukštų vienbutis gyvenamasis namas su garažu.

Pagrindinis įėjimas numatomas iš šiaurinės pusės, papildomi – per sandėliuką iš vakarinės pusės, ir per automobilių stovėjimo aikštelės iš rytinės pusės ir per terasą iš pietinės pusės. Pirmame aukšte numatomos šios patalpos: holas, katilinė-skalbykla, WC, du sandėliukai, garažas, svetainė ir virtuvė su valgomuoju. Antrame aukšte numatomos šios patalpos: holas, miegamasis, du kambariai, dvi rūbinės, vonia ir WC.

Name įrengiamas sutapdintas stogas su vidiniu vandens nuvedimu. Stogo danga – pilydoma, ruloninė. Išorės sienos – mūrinės, apšiltintos putų polistirolo ir dengtos betono apdaila. Dalis pirmo aukšto ir antro aukšto sienos dengiamos rūdinto metalo plokštėmis ir medžio lentelių ažūru.


Bendrieji techniniai rodikliai

Pavadinimas	Mato vnt.	Kiekis
Žemės sklypas:		
1. Sklypo plotas	m ²	600
2. Sklypo užstatymo intensyvumas	%	47
3. Sklypo užstatymo tankis	%	35
Pastatas:		
1. Pastato bendrasis plotas	m ²	237,04
2. Pastato naudingasis plotas	m ²	237,04
3. Pastato tūris	m ³	1338
4. Aukštų skaičius	vnt.	2
5. Pastato aukštis	m	7.2
6. Butų skaičius	vnt.	1
7. Energetinio naudingumo klasė	-	A
8. Akustinio komforto sąlygų klasė	-	C
9. Atsparumo ugniai laipsnis	-	II


Projekto vadovė, architektė

Edita Stankevičiūtė - Righetto

IŠSID?STYMO SCHEMA

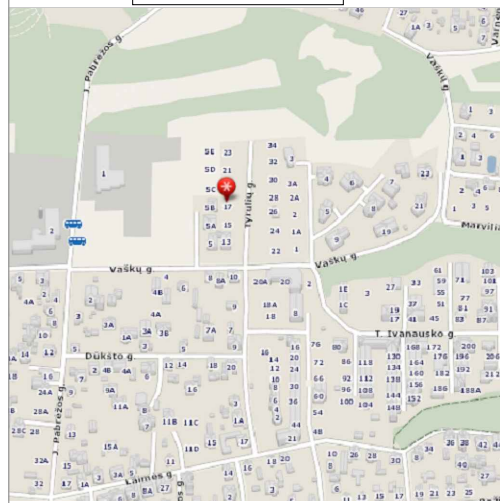


TOPOGRAFINIS PLANAS M 1:500

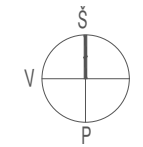

EKSPLIKACIJA:

1. Projektuojamas vienbutis gyvenamasis namas
2. Įvažiavimas į sklypą
3. Aikštelė automobiliams (2 vietos)
4. Terasa
5. Veja

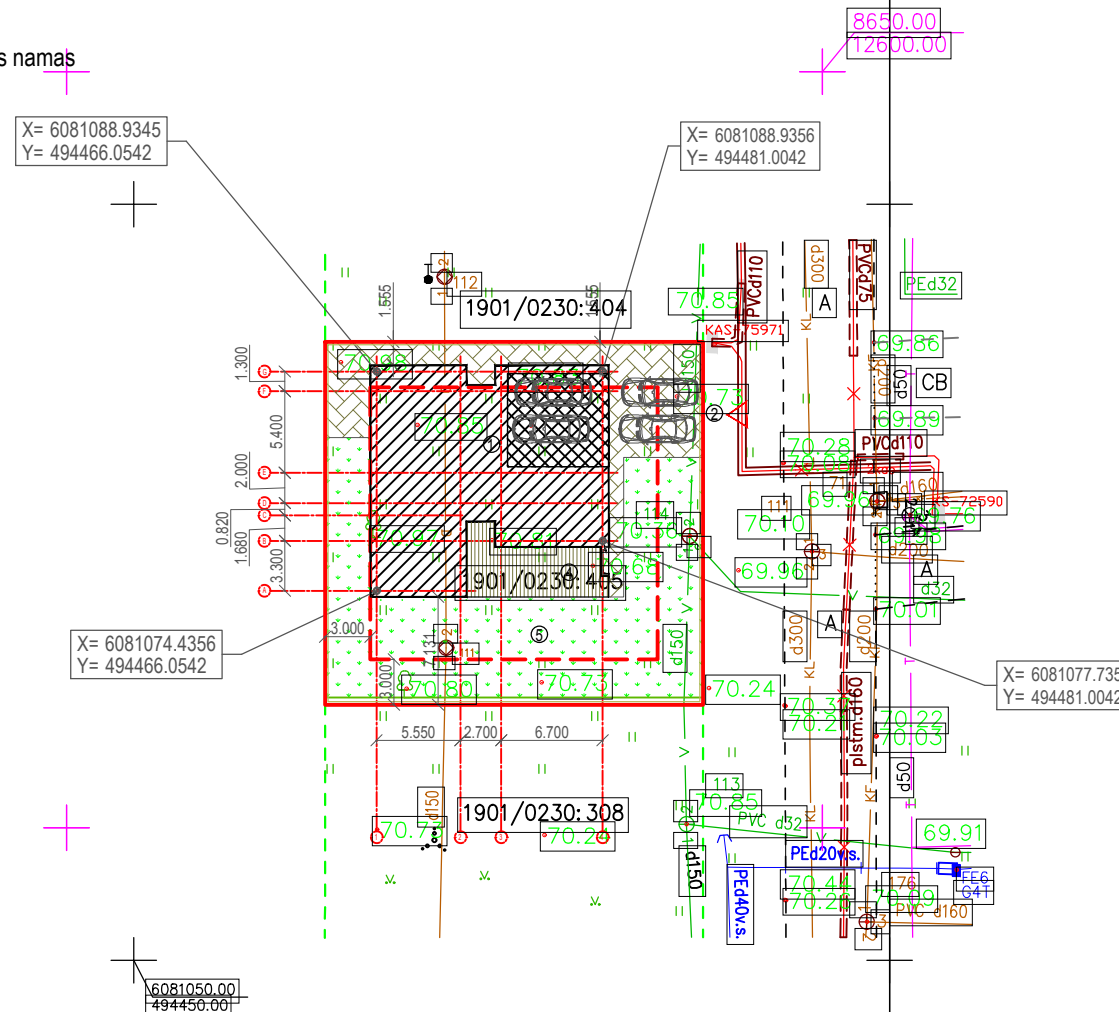

SUTARTINIAI ŽYMĖJIMAI:

- statomas pastatas
- terasa
- automobilių saugojimo vietos po pastato 2-u aukštu
- projektuojama alsuojanti nuogrinda
- veja su želdiniais
- gyvatvorė
- įėjimas, įvažiavimas į sklypą
- įėjimas, įvažiavimas į pastatą
- išėjimas į terasą
- sklypo riba
- sklypo užstatymo riba
- kaimyninių sklypų ribos
- tvora


TECHNINIAI RODIKLIAI:

Sklypo plotas	600.00m ²
Sklypo užstatymo intensyvumas	39,5 %
Sklypo užstatymo tankumas	35 %
Projektuojamo gyvenamojo namo bendrasis plotas	237,04 m ²
Projektuojamo gyvenamojo namo naudingas plotas	237,04 m ²
Projektuojamo gyvenamojo namo aukštis	7,2 m
Projektuojamo gyvenamojo namo aukštingumas	2 a.

Požeminių komunikacijų plano pilnumas patikrintas šiose organizacijose:	
AB "ESO"	2017 06
UAB "Kauno gatvių apšvietimas"	2017 06
Kauno miesto planavimo ir architektūros skyrius	2017 06
AB "Kauno energija"	2017 06
UAB "Kauno autobusai"	2017 06
Telia Lietuva, AB	2017 06
UAB "Kauno vandenys"	2017 06

Objektas:	Nr. 170616det1	Tyrulių g.17, Kaunas		
Koordinacijų sistema – LKS-94	Aukščių sistema – Kauno miesto			
Geodezininkas	Vardas Pavardė	Parašas	Data	A.V.
	A.Savickas		2017 06	

0	2017.02	Statybą leidžiančiam dokumentui gauti		
LAIDA	DATA	KEITIMO PAVADINIMAS (PRIEŽASTIS)		
KVALIFIKACIJĄ PATVIRTINANČIO DOK.NR.		R I G H E T T O		STATINIO PROJEKTO PAVADINIMAS
ARCHITEKTŪRA INTERJERAS DIZAINAS				Vienbučio gyvenamojo namo Tyrulių g. 17, Kaunas, naujos statybos projektas
000285	PV - Arch.	E. Stankevičiūtė-Righetto	2017 02	STATINIO NUMERIS IR PAVADINIMAS
000276	Arch.	L. Gedgaudas	2017 02	01 - vienbutis gyvenamasis namas
DOKUMENTO PAVADINIMAS				LAIIDA
Sklypo nužymėjimo schema				0
DOKUMENTO ŽYMUO				LAPAS
20161221/02-TP-01-SA-BR-01				LAPŲ
ETAPAS	STATYTOJAS IR UŽSAKOVAS			1
PP	Gediminas Vilimas Dangės g. 25, Kaunas	Tel.nr.:+370 687 91030		1

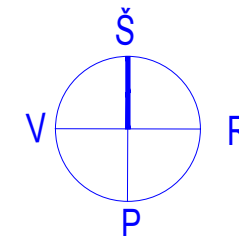


Patalpų eksplikacija



Nr.	Patalpa	Plotas, m ²
1	Holas	16,09
2	Katilinė-skalbykla	21,73
3	WC	5,59
4	Svetainė	40,05
5	Virtuvė-valgomasis	28,90
6	Holas 2a	17,52
7	Miegamasis	21,47
8	Drabužinė	8,97
9	WC, dušas	8,81
10	Vonia	10,26
11	Kambarys	23,41
12	Drabužinė	6,83
13	Kambarys	27,41
VISO		237,04

SUTARTINIAI ŽYMĖJIMAI:

- mūras
- termoizoliacija
- betono apdaila
- prilydoma ruloninė danga
- terasos danga
- stiklas
- medinių tąselių ažūras
- k - kaminas
- v - ventilacijos ortakis
- kk - dujų katilo kaminas
- ns - nuotekų stovas
- ls - lietaus nuotekų stovas
- sv - stogo vėdinimo kaminėlis

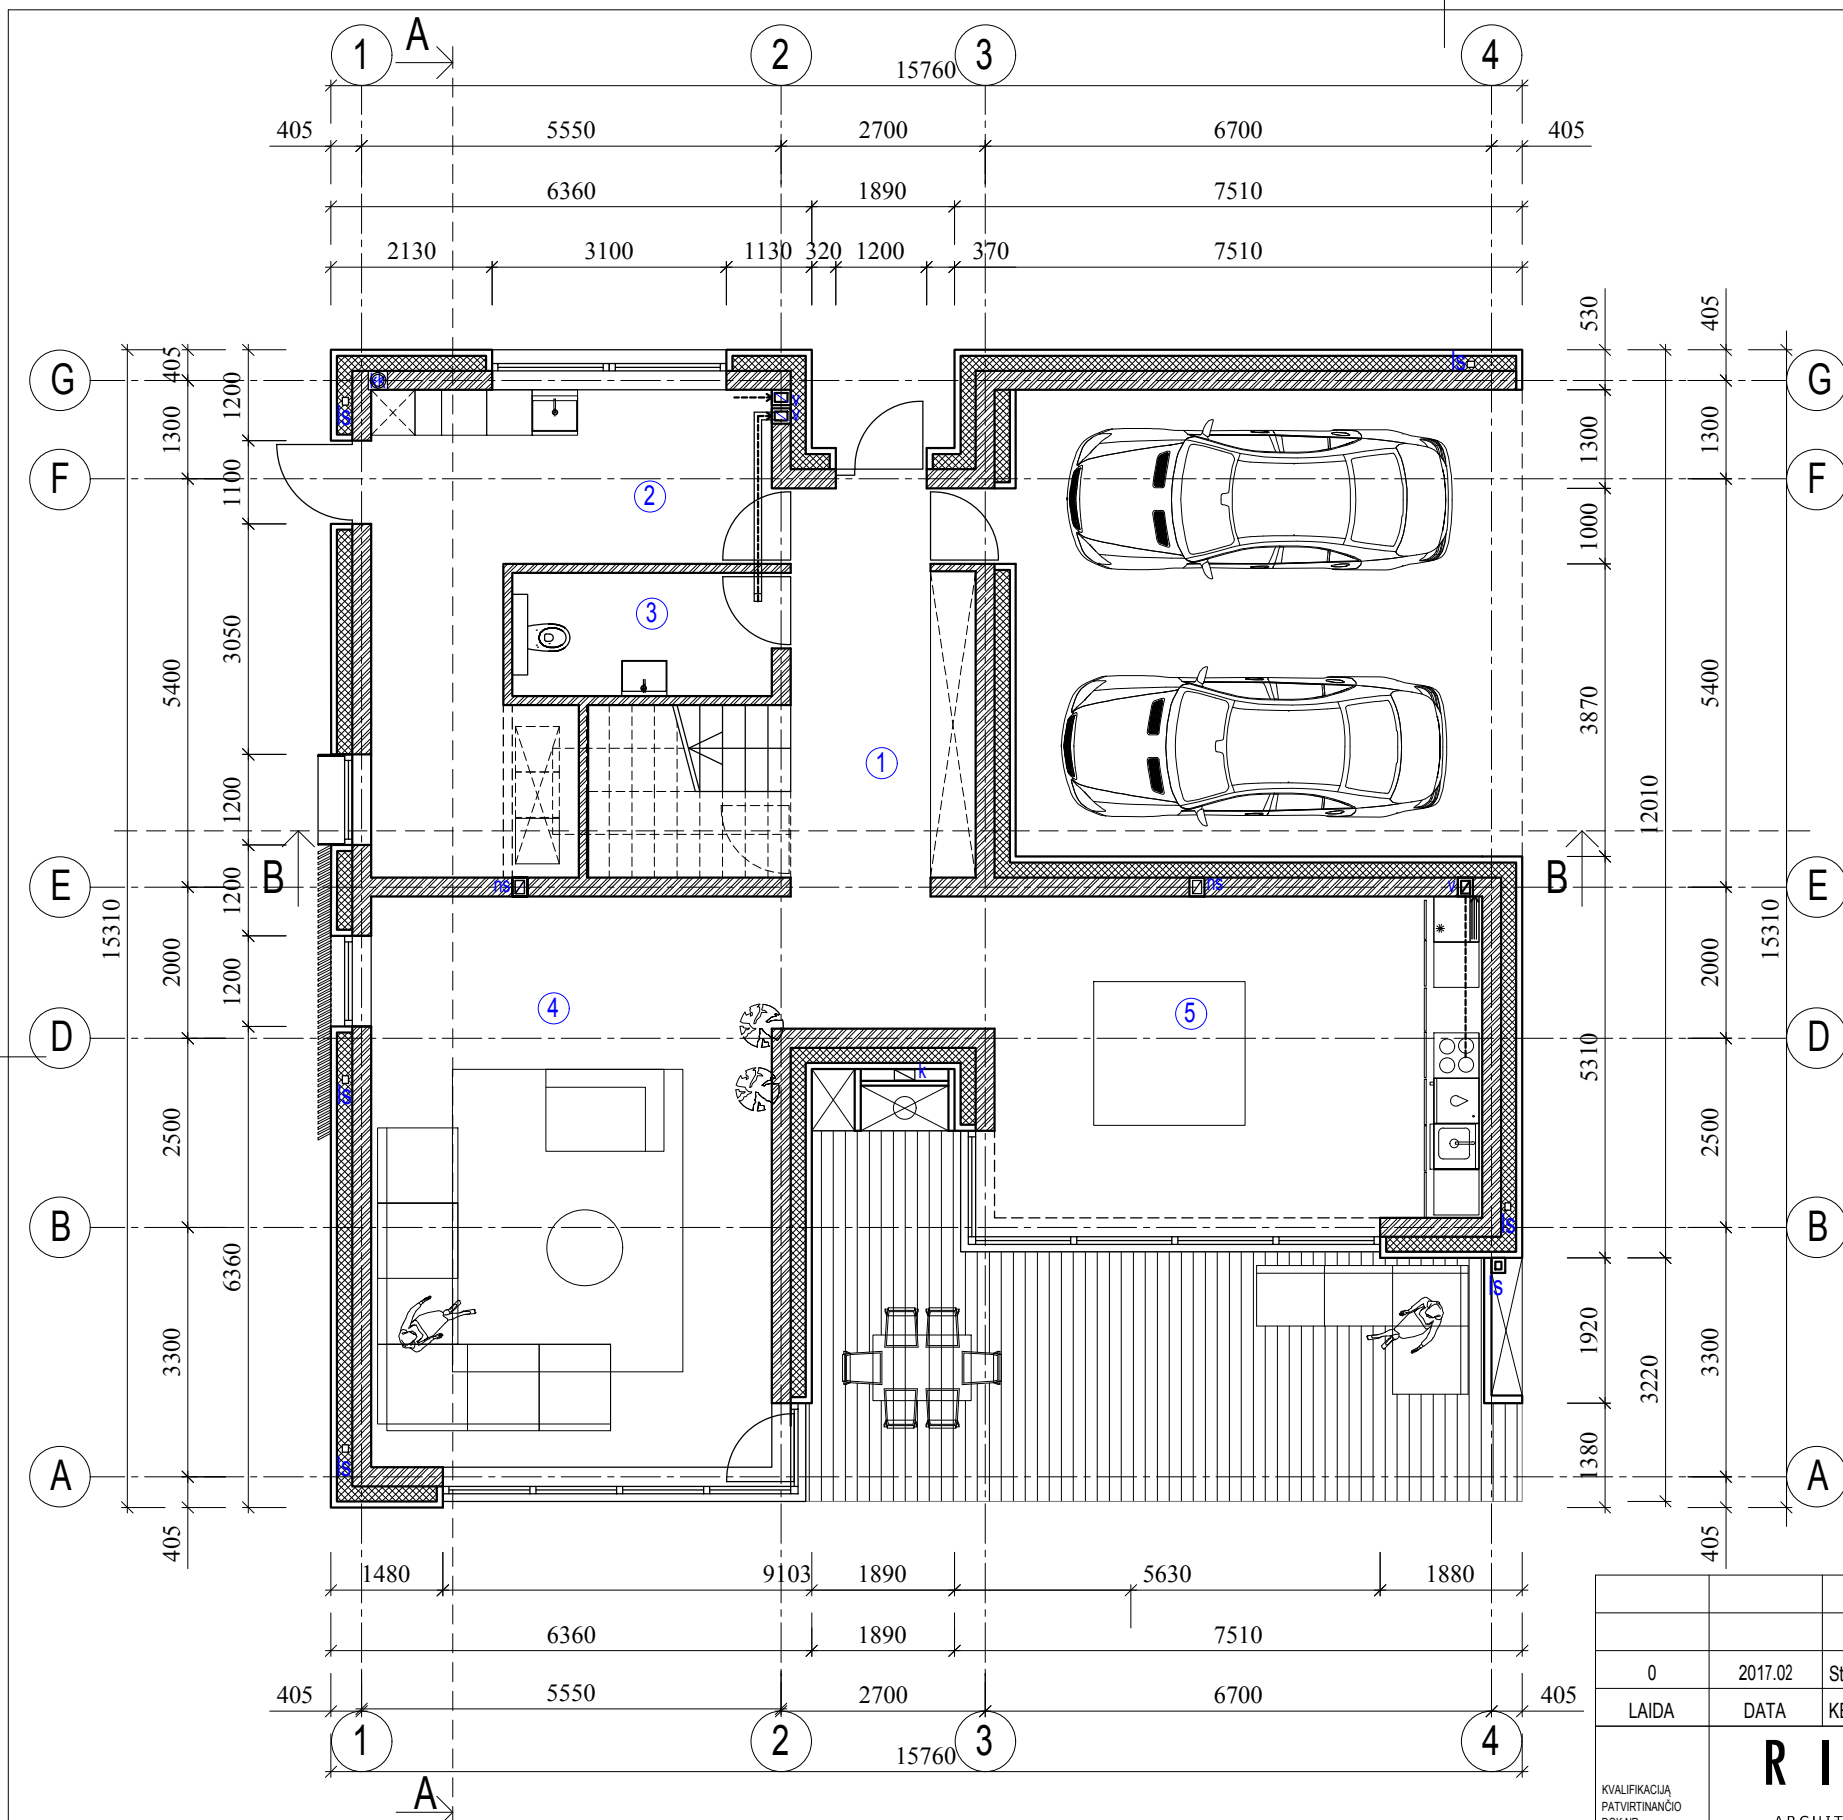

0	2017.02	Statybą leidžiančiam dokumentui gauti		STATINIO PROJEKTO PAVADINIMAS Vienbučio gyvenamojo namo Tyrulių g. 17, Kaunas, naujos statybos projektas	
LAIDA	DATA	KEITIMO PAVADINIMAS (PRIEŽASTIS)		STATINIO NUMERIS IR PAVADINIMAS 01 - vienbutis gyvenamasis namas	
KVALIFIKACIJA PATVIRTINANČIO DOK.NR.		R I G H E T T O ARCHITEKTŪRA INTERJERAS DIZAINAS		DOKUMENTO PAVADINIMAS 1 a. planas	
000285	PV - Arch.	E. Stankevičiūtė-Righetto	2017.02	LAIIDA 0	
000276	Arch.	L. Gedgaudas	2017.02	DOKUMENTO ŽYMUO 20161221/02-TP-01-SA-BR-01	
ETAPAS	STATYTOJAS IR UŽSAKOVAS		DOKUMENTO ŽYMUO		LAPAS
PP	Gediminas Vilimas Dangės g. 25, Kaunas		20161221/02-TP-01-SA-BR-01		LAPŲ
			Tel.nr.:+370 687 91030		1
					1

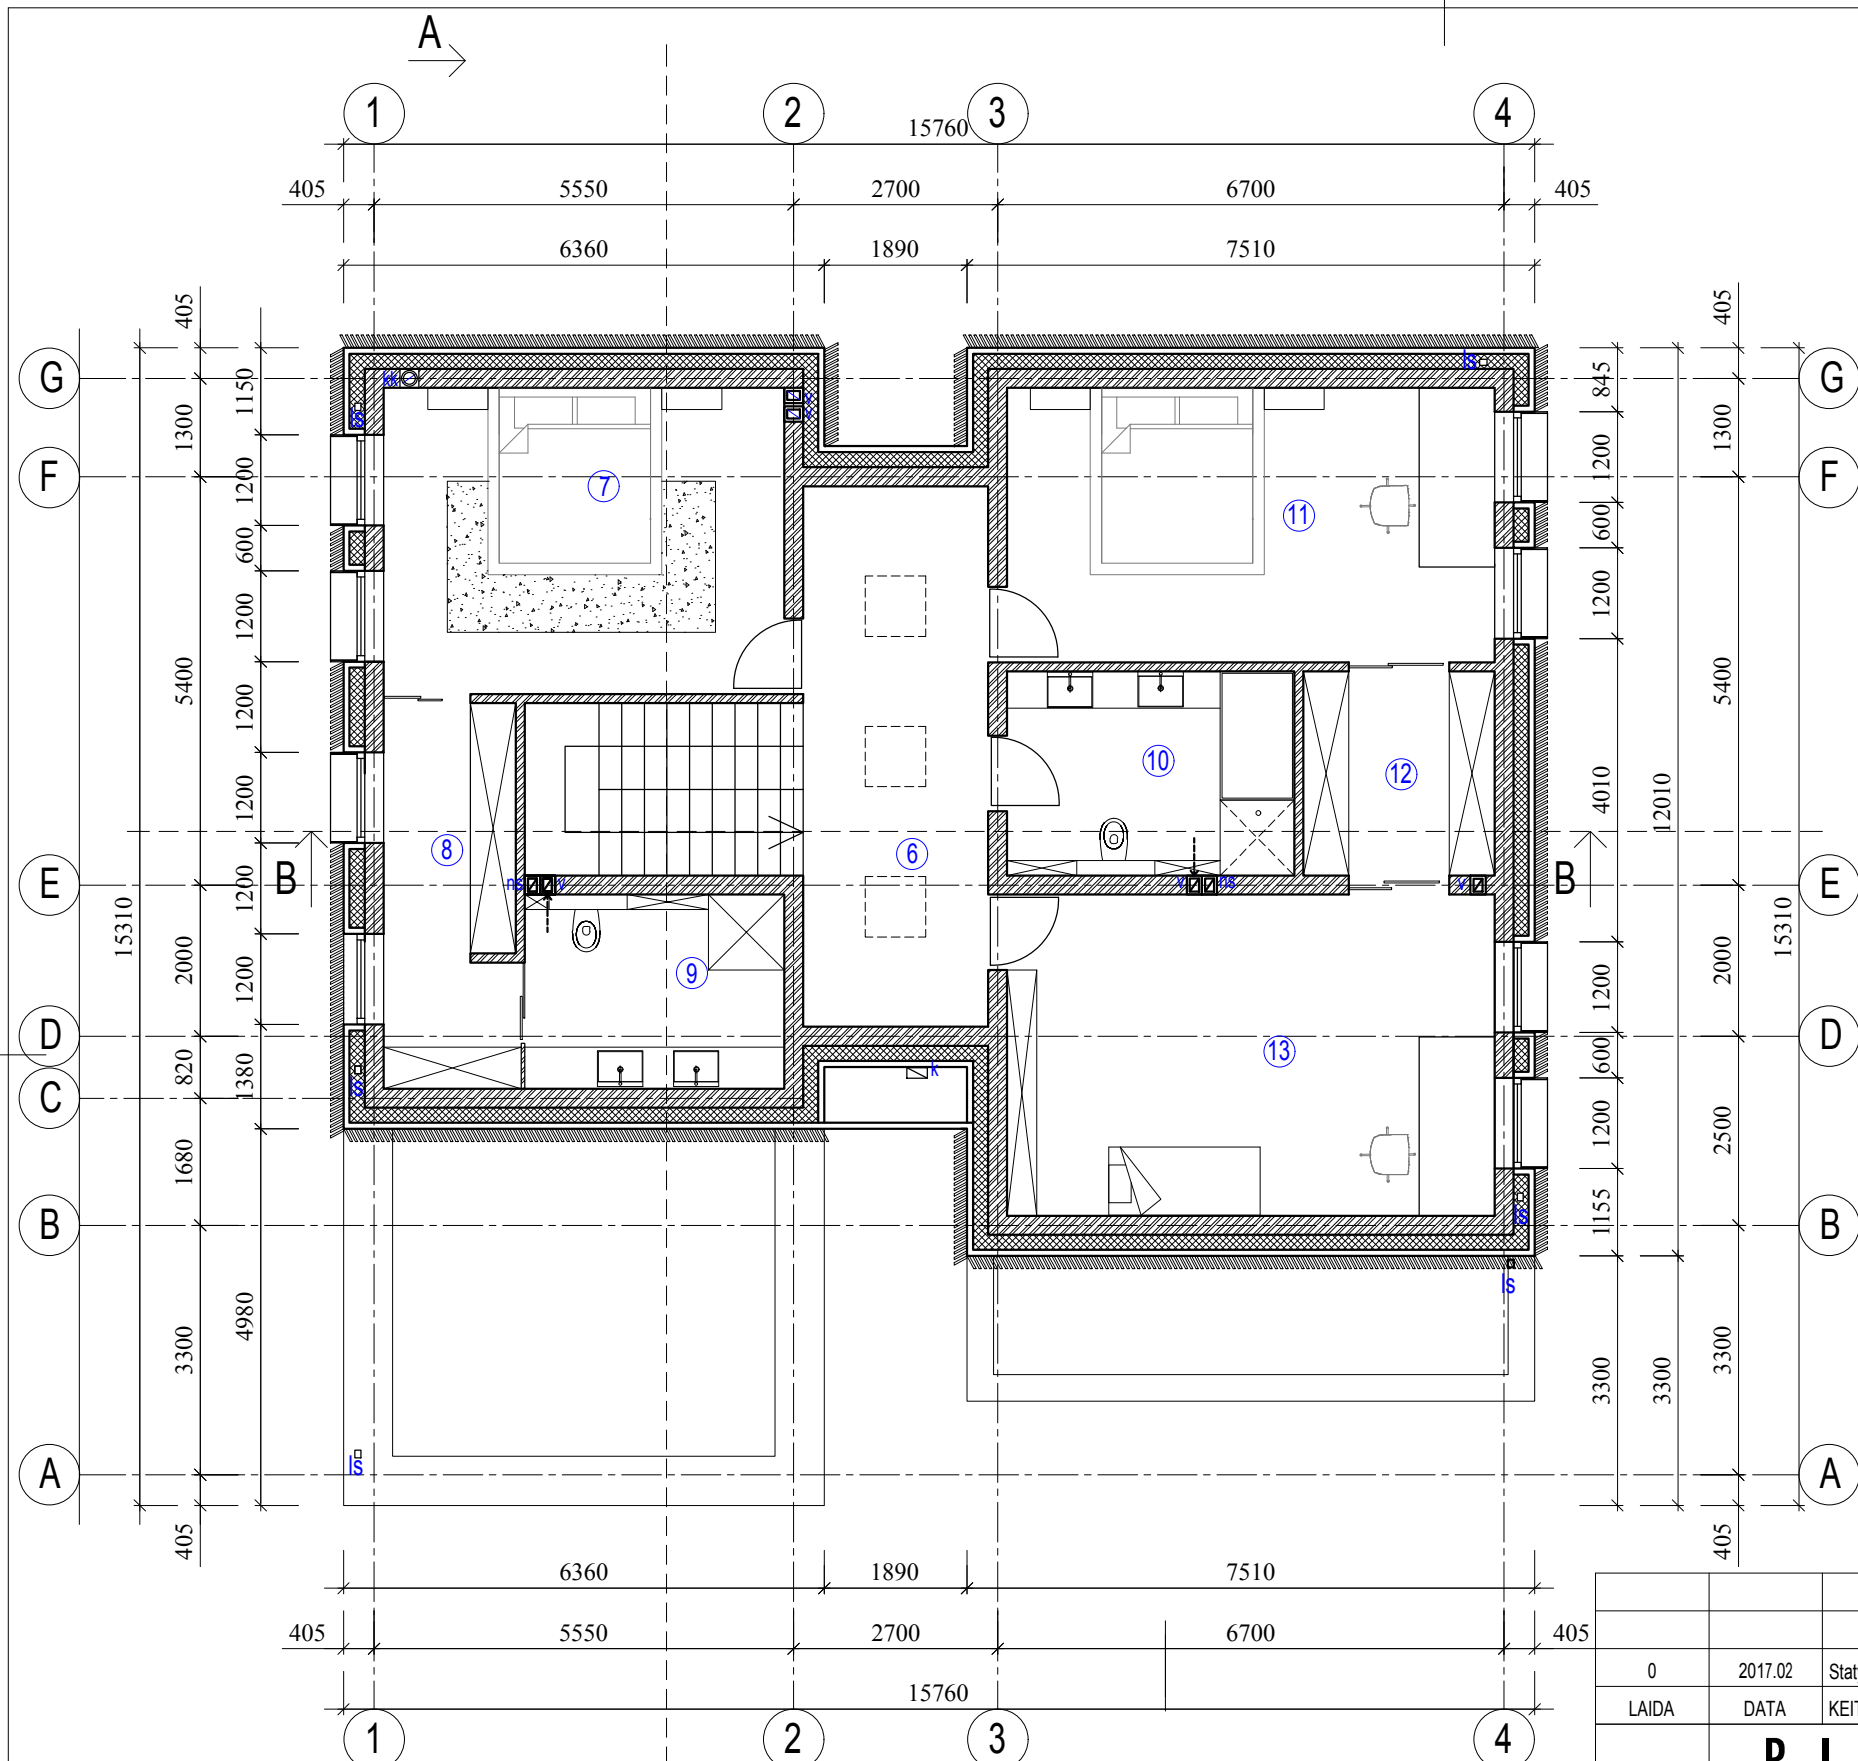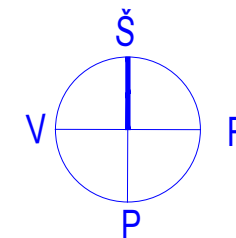



Patalpų eksplikacija

Nr.	Patalpa	Plotas, m ²
1	Holas	16,09
2	Katilinė-skalbykla	21,73
3	WC	5,59
4	Svetainė	40,05
5	Virtuvė-valgomasis	28,90
6	Holas 2a	17,52
7	Miegamasis	21,47
8	Drabužinė	8,97
9	WC, dušas	8,81
10	Vonia	10,26
11	Kambarys	23,41
12	Drabužinė	6,83
13	Kambarys	27,41
VISO		237,04

SUTARTINIAI ŽYMĖJIMAI:

- mūras
- termoizoliacija
- betono apdaila
- prilydoma ruloninė danga
- terasos danga
- stiklas
- medinių tąšelių ažūras
- k - kaminas
- v - ventiliacijos ortakis
- kk - dujų katilo kaminas
- ns - nuotekų stovas
- ls - lietaus nuotekų stovas
- sv - stogo vėdinimo kaminėlis


0	2017.02	Statybą leidžiančiam dokumentui gauti	
LAIDA	DATA	KEITIMO PAVADINIMAS (PRIEŽASTIS)	
R I G H E T T O ARCHITEKTŪRA INTERJERAS DIZAINAS		STATINIO PROJEKTO PAVADINIMAS Vienbučio gyvenamojo namo Tyrulių g. 17, Kaunas, naujos statybos projektas	
		STATINIO NUMERIS IR PAVADINIMAS 01 - vienbutis gyvenamasis namas	
000285	PV - Arch.	E. Stankevičiūtė-Righetto	2017.02
000276	Arch.	L. Gedgaudas	2017.02
ETAPAS		STATYTOJAS IR UŽSAKOVAS	DOKUMENTO ŽYMUO
PP	Gediminas Vilimas Dangės g. 25, Kaunas	Tel.nr.: +370 687 91030	20161221/02-TP-01-SA-BR-02
		DOKUMENTO PAVADINIMAS	LAIDA
		2 a. planas	0
		LAPAS	LAPŲ
		1	1

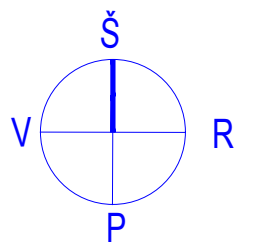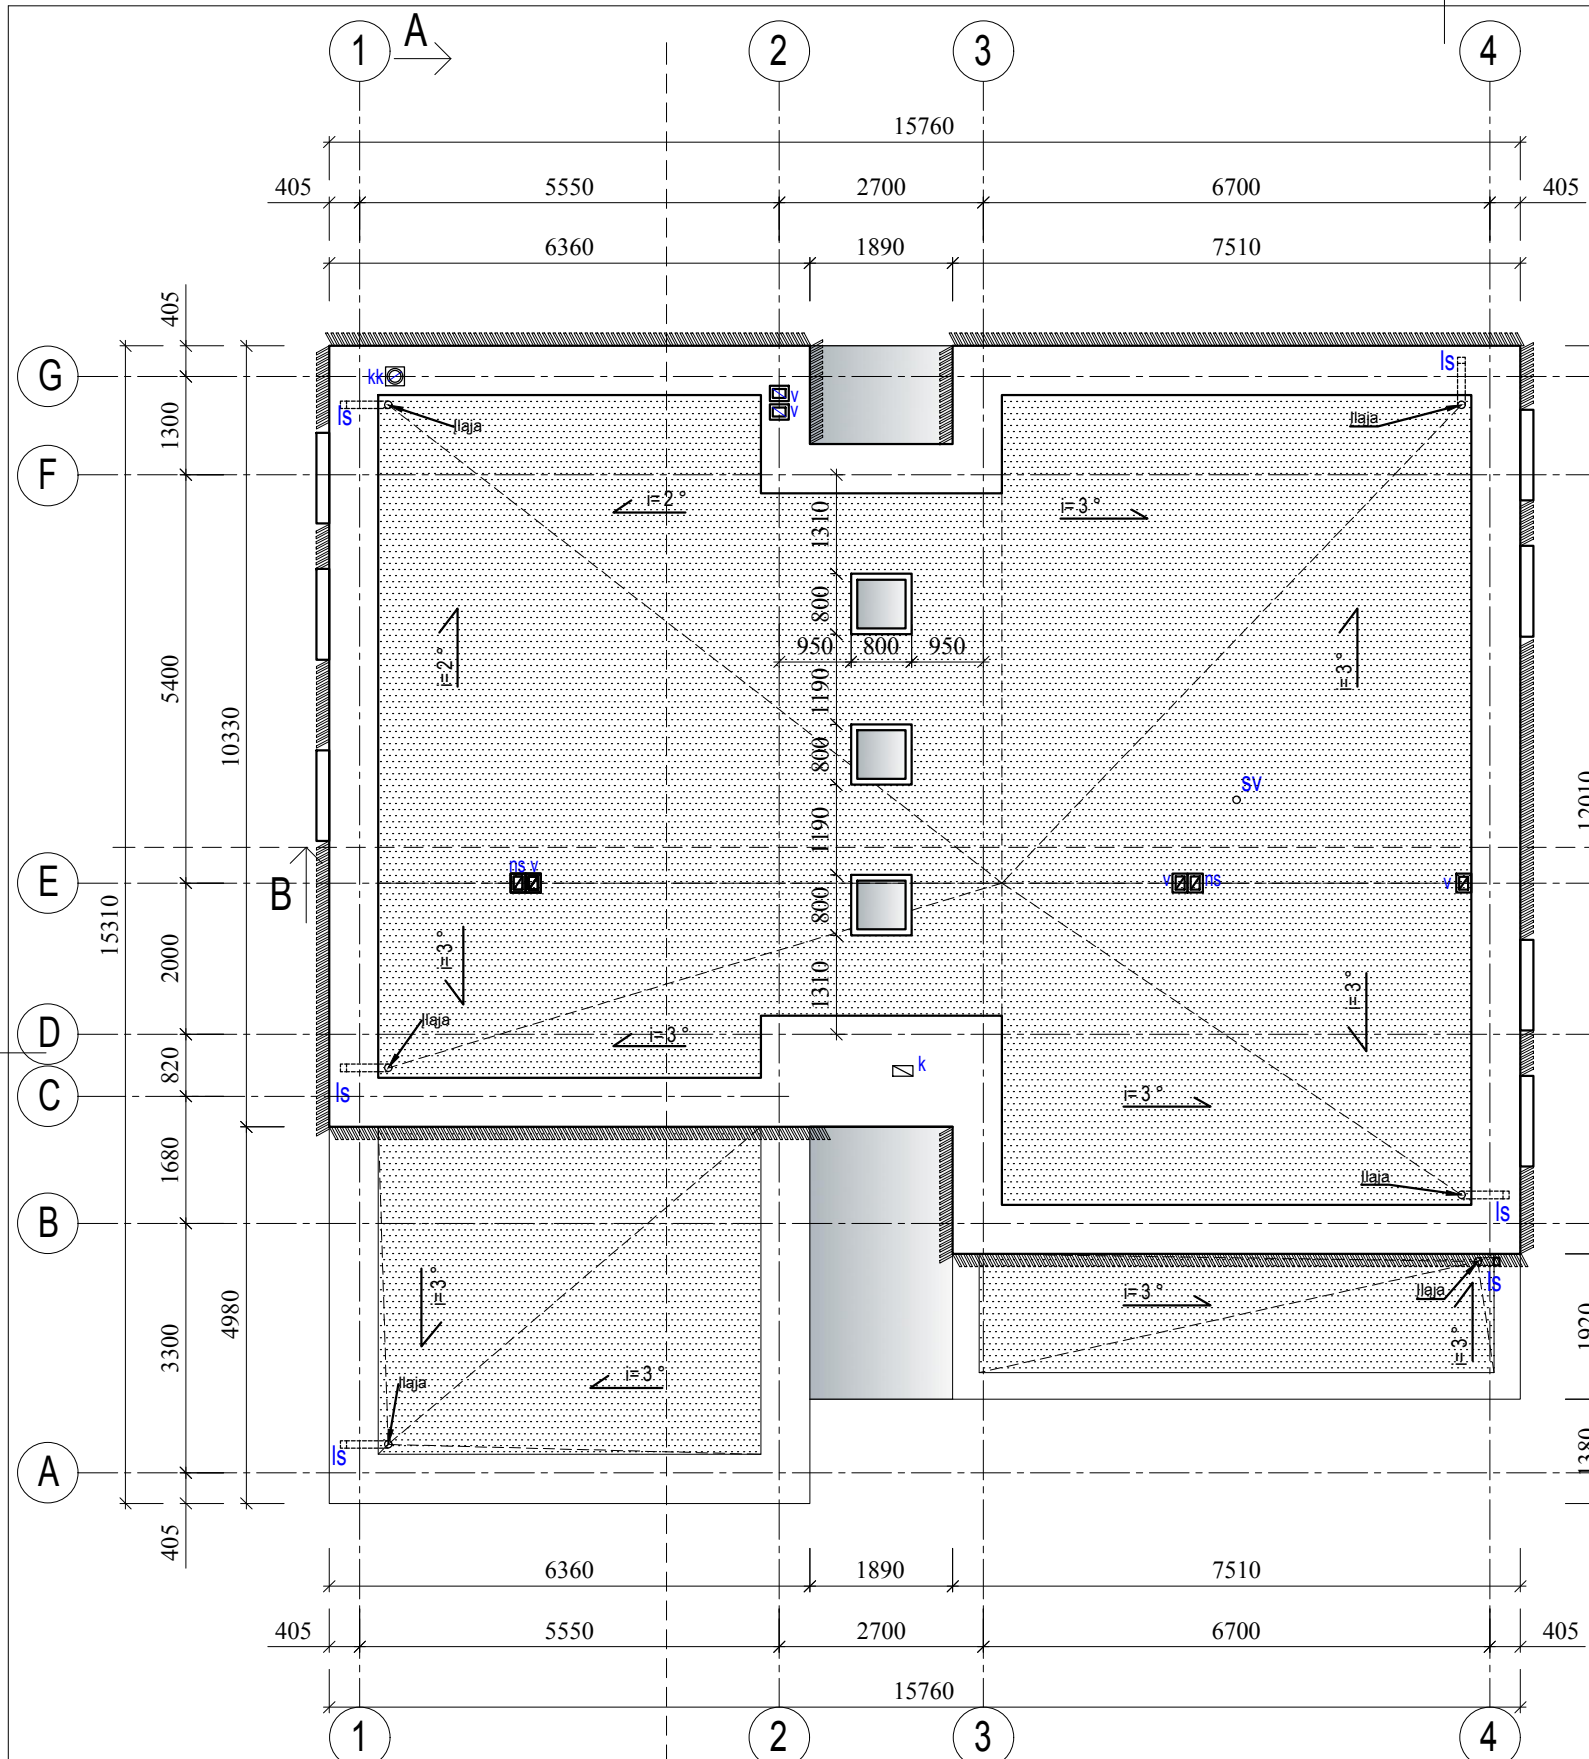

SUTARTINIAI ŽYMĖJIMAI:

- mūras
- termoizoliacija
- betono apdaila
- prilydoma ruloninė danga
- terasos danga
- stiklas
- medinių tąšelių ažūras
- k - kaminas
- v - ventilacijos ortakis
- kk - dujų katilo kaminas
- ns - nuotekų stovas
- ls - lietaus nuotekų stovas
- sv - stogo vėdinimo kaminėlis

0	2017.02	Statybą leidžiančiam dokumentui gauti		STATINIO PROJEKTO PAVADINIMAS Vienbučio gyvenamojo namo Tyrulių g. 17, Kaunas, naujos statybos projektas	
LAIDA	DATA	KEITIMO PAVADINIMAS (PRIEŽASTIS)		KVALIFIKACIJA PATVIRTINANČIO DOK.NR.	
		R I G H E T T O			
		ARCHITEKTŪRA INTERJERAS DIZAINAS			
000285	PV - Arch.	E. Stankevičiūtė-Righetto		2017.02	STATINIO NUMERIS IR PAVADINIMAS 01 - vienbutis gyvenamasis namas
000276	Arch.	L. Gedgaudas		2017.02	
				DOKUMENTO PAVADINIMAS Stogo planas	
				LAIDA 0	
ETAPAS	STATYTOJAS IR UŽSAKOVAS			DOKUMENTO ŽYMUO	
PP	Gediminas Vilimas Dangės g. 25, Kaunas			20161221/02-TP-01-SA-BR-03	
				LAPAS 1	
				LAPŲ 1	
				Tel.nr.:+370 687 91030	

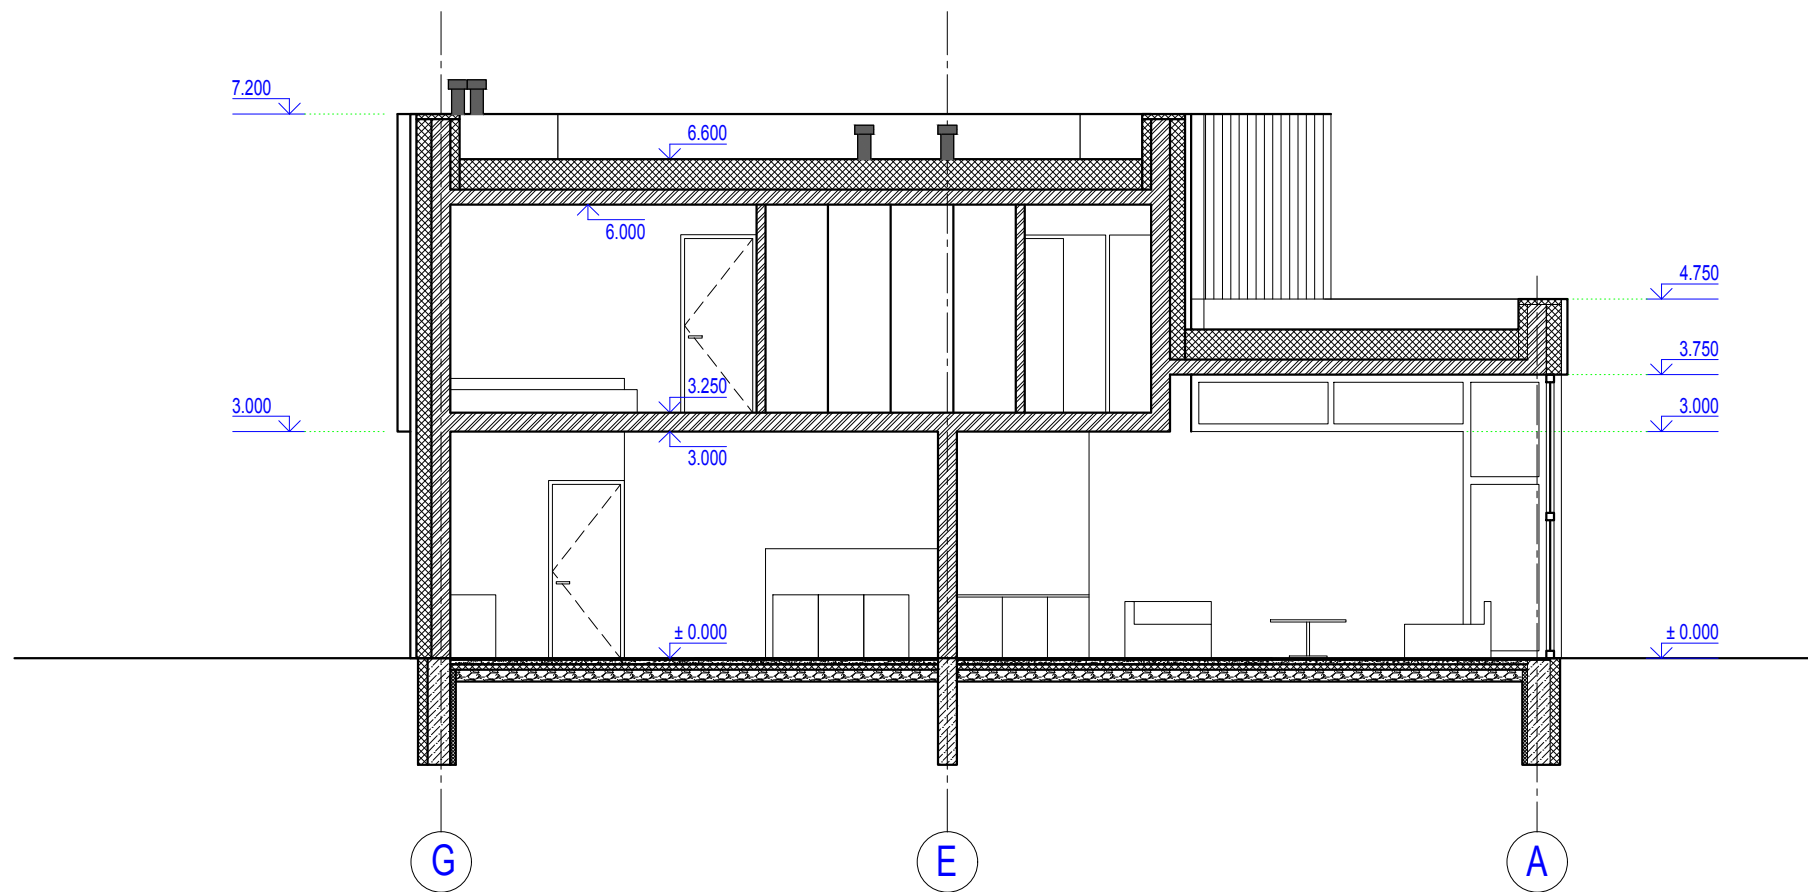
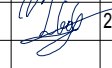



SUTARTINIAI ŽYMĖJIMAI:

-  - mūras
-  - betonas, gelžbetonis
-  - termoizoliacija, garso izoliacija
-  - skalda
-  - armuotas išlyginamasis sluoksnis
-  - kaminų apskardinimas
-  - apdailinė grindų danga

PASTABOS:

1. Tikslūs detalių sprendimus žr. detalių brėžiniuose.

0	2017.02	Statybą leidžiančiam dokumentui gauti		STATINIO PROJEKTO PAVADINIMAS Vienbučio gyvenamojo namo Tyrulių g. 17, Kaunas, naujos statybos projektas	
LAIDA	DATA	KEITIMO PAVADINIMAS (PRIEŽASTIS)		STATINIO NUMERIS IR PAVADINIMAS 01 - vienbutis gyvenamasis namas	
KVALIFIKACIJĄ PATVIRTINANČIO DOK.NR.		R I G H E T T O ARCHITEKTŪRA INTERJERAS DIZAINAS		DOKUMENTO PAVADINIMAS pjuvis AA	
000285	PV - Arch.	E. Stankevičiūtė-Righetto		2017.02	DOKUMENTO ŽYMUO 20161221/02-TP-01-SA-BR- 04
000276	Arch.	L. Gedgaudas		2017.02	
ETAPAS	STATYTOJAS IR UŽSAKOVAS			LAPAS	LAPŲ
PP	Gediminas Vilimas Dangės g. 25, Kaunas Tel.nr.:+370 687 91030			1	1

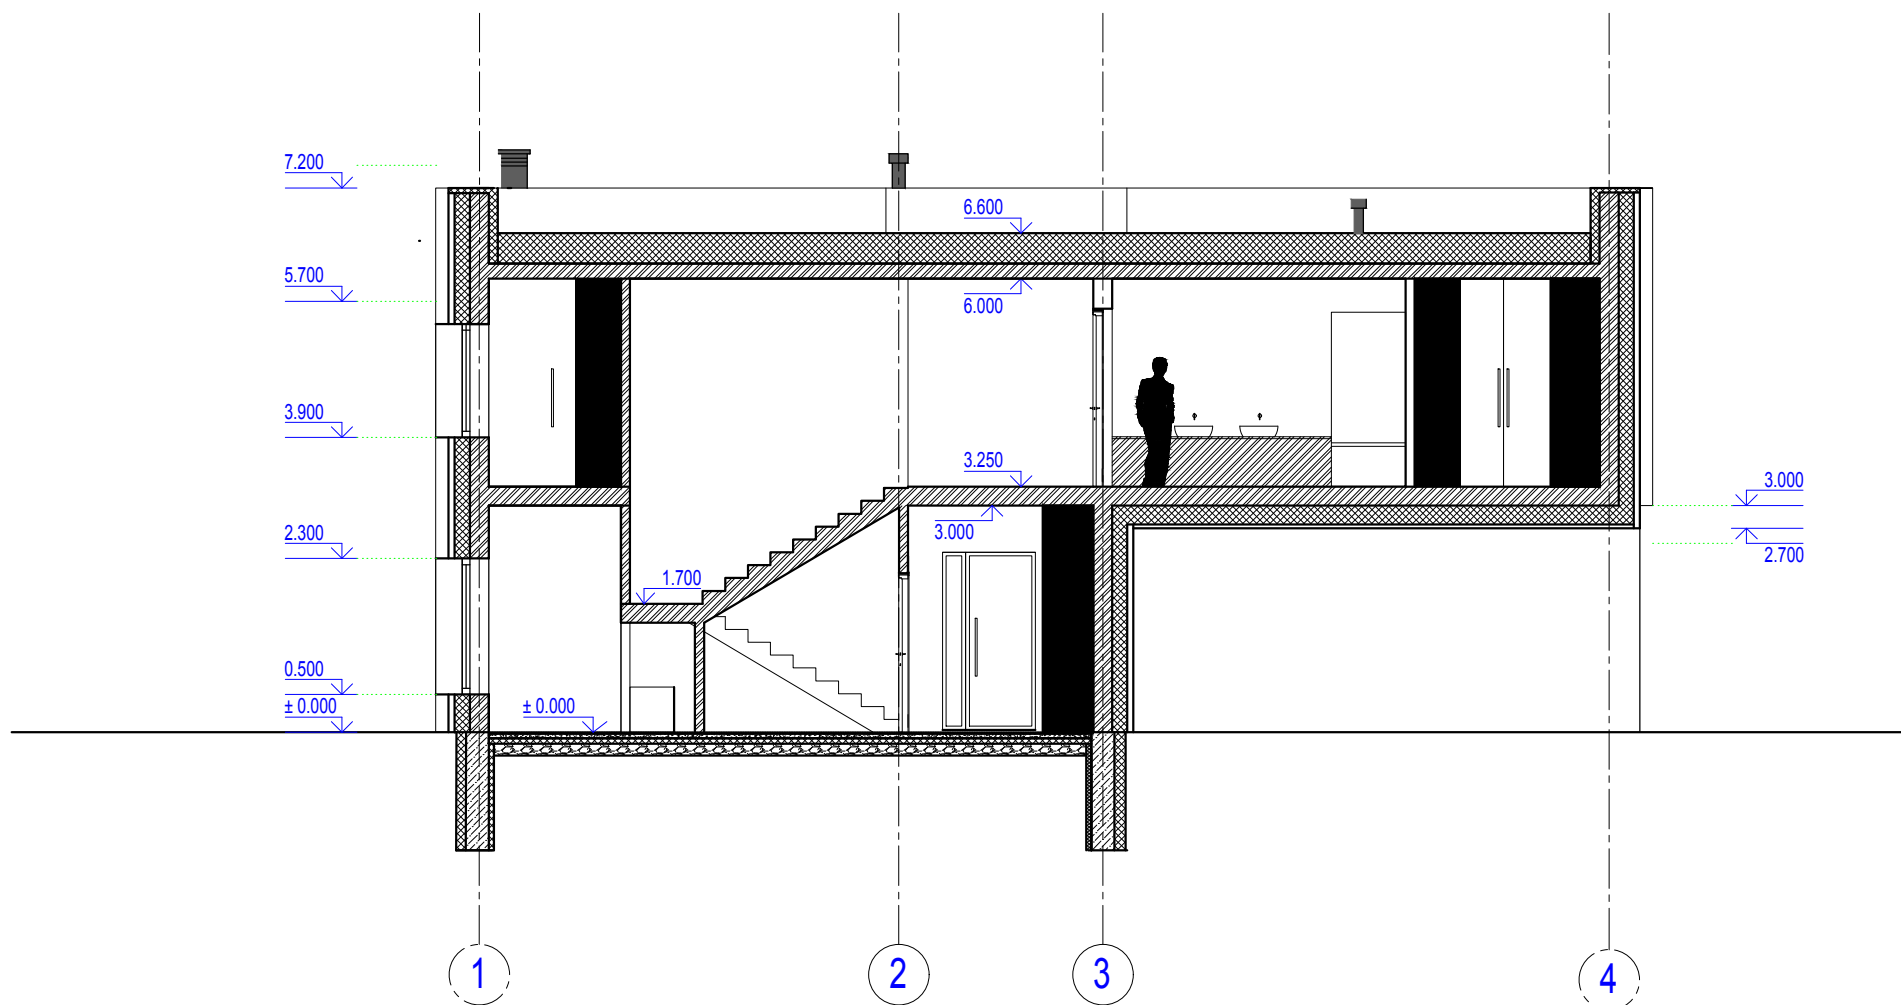


-  - mūras
-  - betonas, gelžbetonis
-  - termoizoliacija, garso izoliacija
-  - skalda
-  - armuotas išlyginamasis sluoksnis
-  - kaminų apskardinimas
-  - apdailinė grindų danga

PASTABOS:

1. Tikslūs detalių sprendimus žr. detalių brėžiniuose.

0	2017.02	Statybą leidžiančiam dokumentui gauti		STATINIO PROJEKTO PAVADINIMAS Vienbučio gyvenamojo namo Tyrulių g. 17, Kaunas, naujos statybos projektas	
LAIDA	DATA	KEITIMO PAVADINIMAS (PRIEŽASTIS)		STATINIO NUMERIS IR PAVADINIMAS 01 - vienbutis gyvenamasis namas	
KVALIFIKACIJĄ PATVIRTINANČIO DOK.NR.		R I G H E T T O ARCHITEKTŪRA INTERJERAS DIZAINAS		DOKUMENTO PAVADINIMAS pjuvis BB	
000285	PV - Arch.	E. Stankevičiūtė-Righetto		2017.02	DOKUMENTO ŽYMUO 20161221/02-TP-01-SA-BR-05
000276	Arch.	L. Gedgaudas		2017.02	
ETAPAS	STATYTOJAS IR UŽSAKOVAS			LAPAS	LAPŲ
PP	Gediminas Vilimas Dangės g. 25, Kaunas Tel.nr.:+370 687 91030			1	1

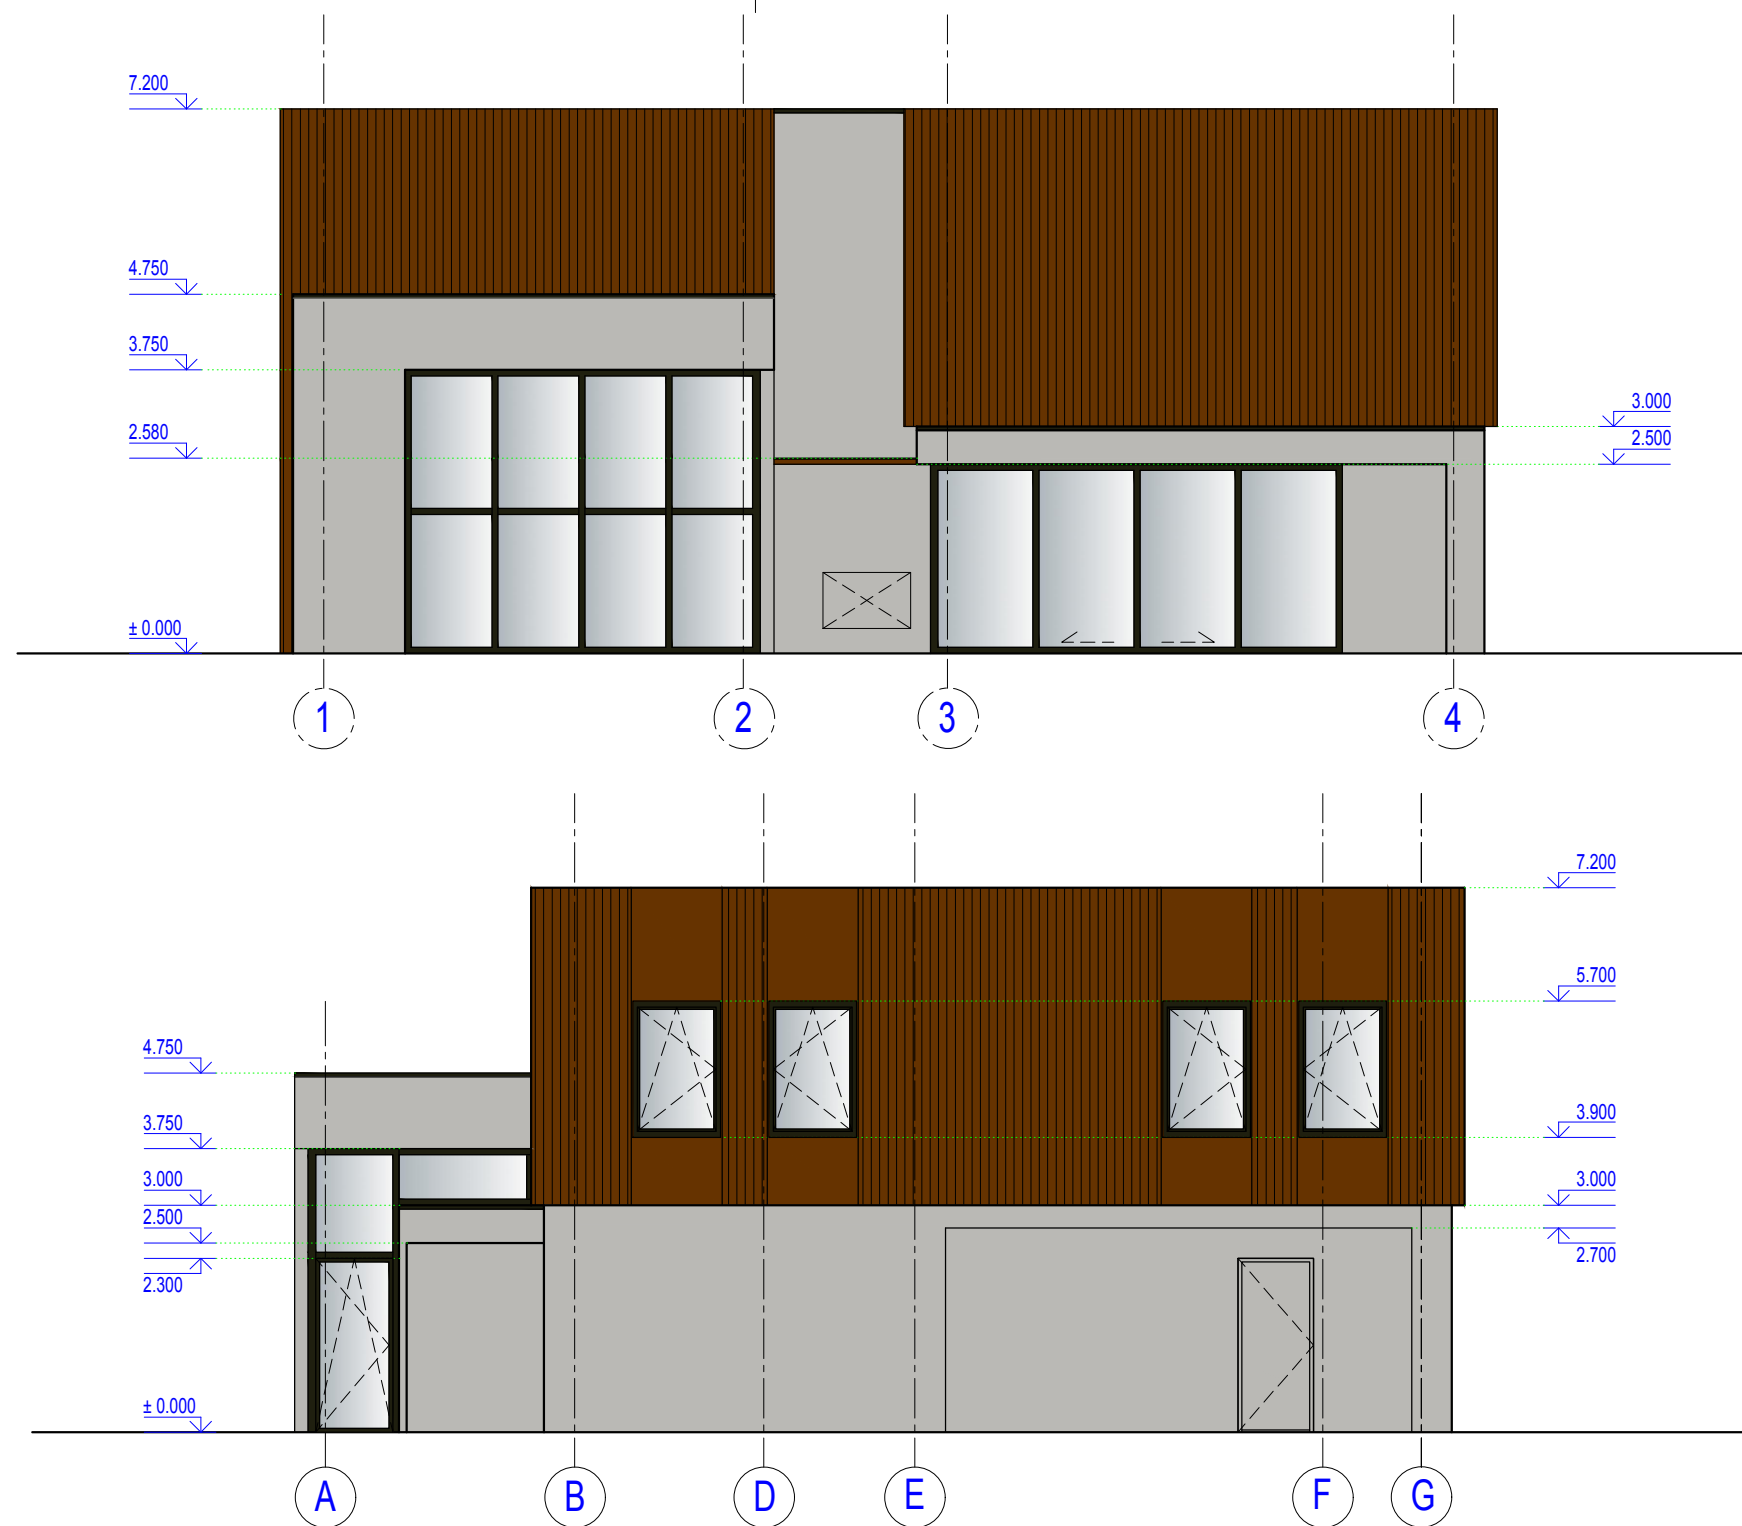



SUTARTINIAI ŽYMĖJIMAI:

- betono apdaila
- rūdinto metalo plokščių apdaila
- medžio lentelių apdaila
- stiklas
- langas už medžio lentelių apdailos
- dažytos skardos parapeto danga, spalva - XXXX (pagal Rukki katalogą)
- langų rėmai, cokolis ir terasos dangos spalva - tamsiai pilka, RAL - 7015
- pakeliami garažo vartai, spalva pilka (RAL XXXX)
- medinės lauko durys, spalva pilka (RAL XXXX)
- lauko durys, spalva pilka (RAL XXXX)

PASTABOS:

1. Tikslius detalių sprendimus žr. detalių brėžiniuose, taip pat darbo brėžiniuose.

0	2017.02	Statybą leidžiančiam dokumentui gauti								
LAIDA	DATA	KEITIMO PAVADINIMAS (PRIEŽASTIS)								
KVALIFIKACIJA PATVIRTINANČIO DOK.NR.		R I G H E T T O				STATINIO PROJEKTO PAVADINIMAS Vienbučio gyvenamojo namo Tyrulių g. 17, Kaunas, naujos statybos projektas				
		ARCHITEKTŪRA INTERJERAS DIZAINAS				STATINIO NUMERIS IR PAVADINIMAS 01 - vienbutis gyvenamasis namas				
000285	PV - Arch.	E. Stankevičiūtė-Righetto		2017.02	DOKUMENTO PAVADINIMAS Fasadas tarp ašių 1 - 4. Fasadas tarp ašių A - G					LAIDA
000276	Arch.	L. Gedgaudas		2017.02						0
ETAPAS		STATYTOJAS IR UŽSAKOVAS			DOKUMENTO ŽYMUO			LAPAS	LAPŲ	
PP		Gediminas Vilimas Dangės g. 25, Kaunas			20161221/02-TP-01-SA-BR-06			1	1	
		Tel.nr.:+370 687 91030								

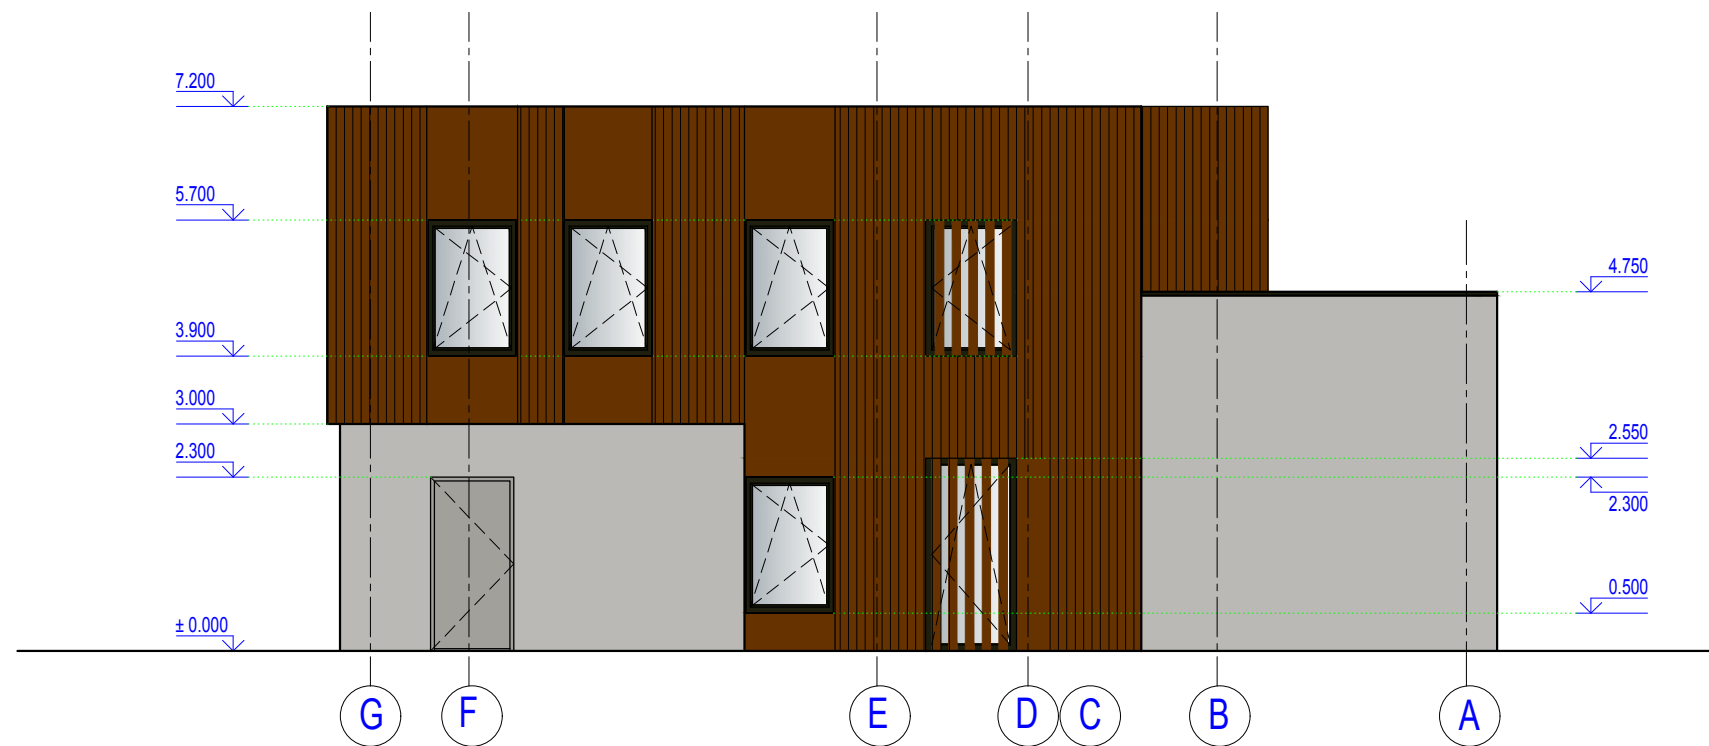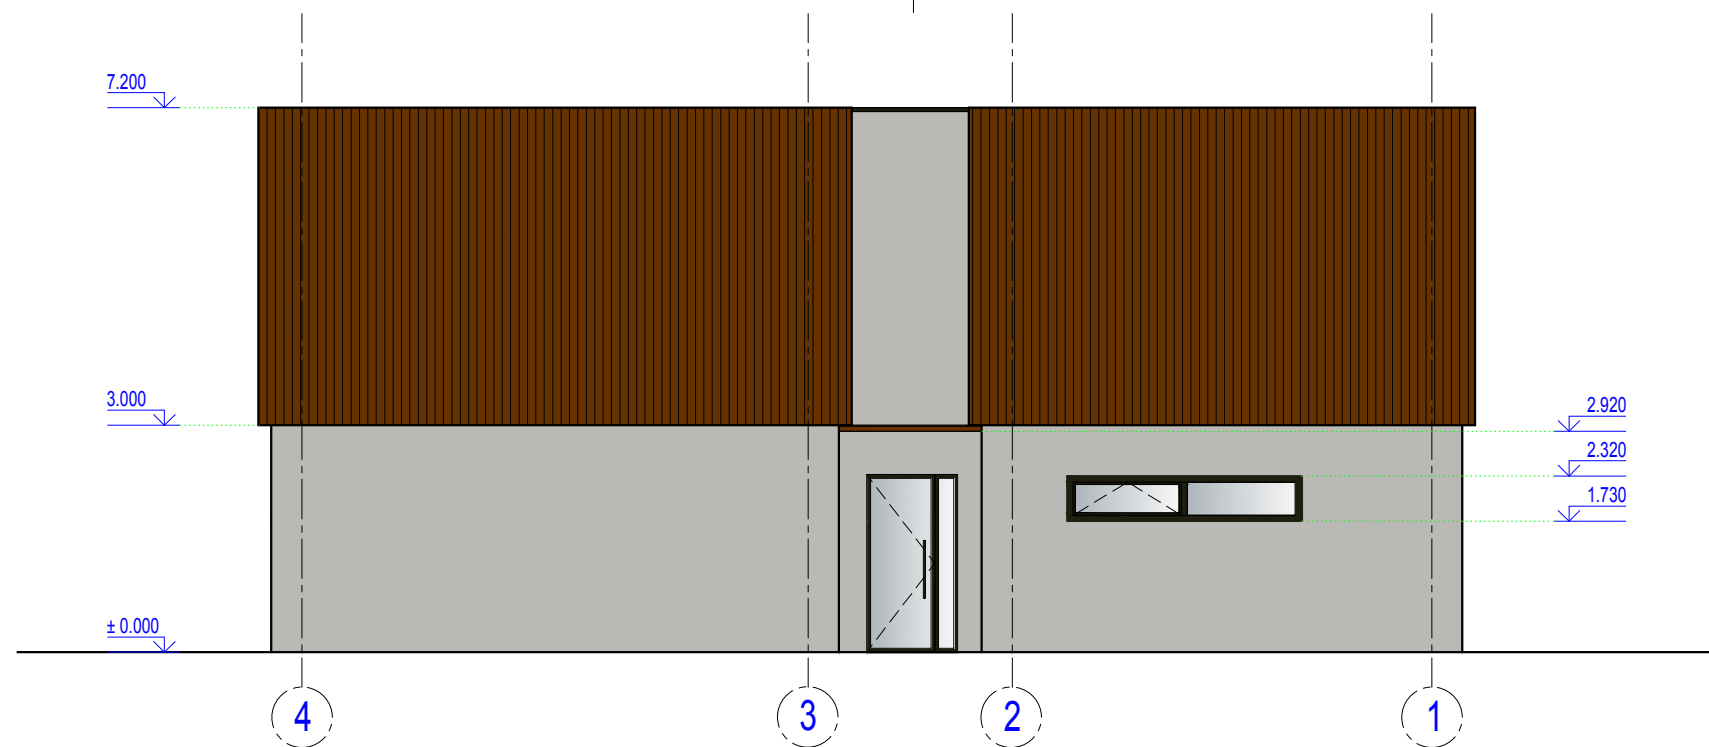

SUTARTINIAI ŽYMĖJIMAI:

- betono apdaila
- rūdinto metalo plokščių apdaila
- medžio lentelių apdaila
- stiklas
- langas už medžio lentelių apdailos
- dažytos skardos parapeto danga, spalva - XXXX (pagal Rukki katalogą)
- langų rėmai, cokolis ir terasos dangos spalva - tamsiai pilka, RAL - 7015
- pakeliami garažo vartai, spalva pilka (RAL XXXX)
- medinės lauko durys, spalva pilka (RAL XXXX)
- lauko durys, spalva pilka (RAL XXXX)

PASTABOS:

1. Tikslius detalių sprendimus žr. detalių brėžiniuose, taip pat darbo brėžiniuose.

0	2017.02	Statybą leidžiančiam dokumentui gauti							
LAIDA	DATA	KEITIMO PAVADINIMAS (PRIEŽASTIS)							
KVALIFIKACIJA PATVIRTINANČIO DOK.NR.		R I G H E T T O			STATINIO PROJEKTO PAVADINIMAS Vienbučio gyvenamojo namo Tyrulių g. 17, Kaunas, naujos statybos projektas				
		ARCHITEKTŪRA INTERJERAS DIZAINAS							
000285	PV - Arch.	E. Stankevičiūtė-Righetto		2017.02	STATINIO NUMERIS IR PAVADINIMAS 01 - vienbutis gyvenamasis namas				
000276	Arch.	L. Gedgaudas		2017.02					
ETAPAS		STATYTOJAS IR UŽSAKOVAS			DOKUMENTO PAVADINIMAS			LAIDA	
PP		Gediminas Vilimas Dangės g. 25, Kaunas Tel.nr.:+370 687 91030			Fasadas tarp ašių 4 - 1. Fasadas tarp ašių G - A			0	
					DOKUMENTO ŽYMUO 20161221/02-TP-01-SA-BR- 07			LAPAS	LAPŲ
								1	1