
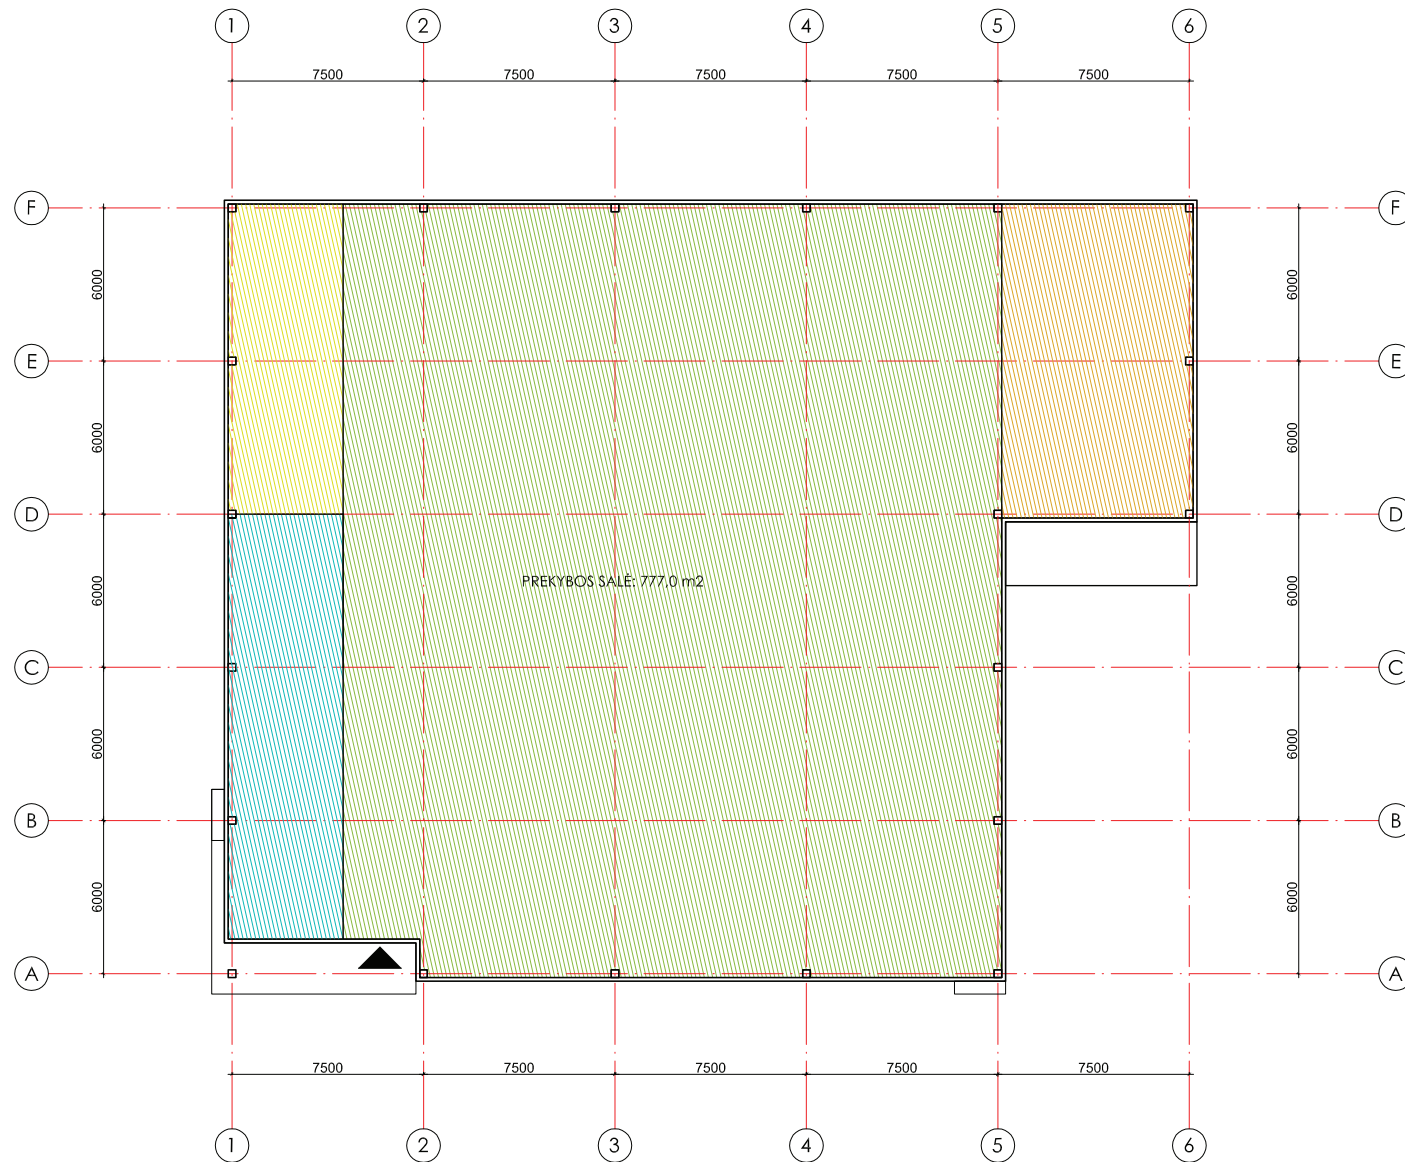


SUTARTINIAI ŽYMĖJIMAI:

- NUOMUOJAMA PATALPA
- ADMINISTRACINĖS PATALPOS
- PREKYBOS SALĖ
- BUITINĖS PATALPOS

BENDRAS PLOTAS: 999,0 m²

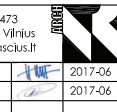

Atestato Nr.	MB "ARCH VR" į.k. 302956473 Kaukysos g. 18 -109 11342 Vilnius Tel.+370 68779100 info@rascius.lt				PREKYBOS PASKIRTIES PASTATO ELEKTRŲJŲ SAV. , VIEVIS, ŠVIESOS SKERSG. (SKL. KAD. NR. 7980/0002:755) STATYBOS PROJEKTAS		
	A938	PV/ARCH ARCH	V. RAŠČIUS R.MIKŠTAS		2017-06 2017-06	AUKŠTO PLANAS M 1:150	
Etapas	Statytojas (užsakovas):				VR17070-PP-01		Lapas
PP	L. ČIURLYS						Lapu 1 1