


ATESTATO NR.	Rengėjas: pagal IVVP NR.443789, Rolandas Matulevičius				STATYBOS PROJEKTAS: GYVENAMOSIOS PASKIRTIES (VIENO BUTO) PASTATO (7.1) IR PAGALBINIO ŪKIO PASKIRTIES PASTATO (7.17) VILNIAUS R. SAV., MARIJAMPOLIO SEN., JUODŽIŲ K., (SKLYPO KAD. NR. 4154/2000:749), STATYBOS PROJEKTAS		
	MG002288	PV	R. Matulevičius	2017-07	BRĖŽINIO PAVADINIMAS		
	ARCH	R. Matulevičius	2017-07	Sklypo situacijos schema			LAIKA
				M 1 : 200			0
STADIJA	UŽSAKOVAS				BRĖŽINIO ŽYMUO		
PP	VILIUS PRELGAUSKAS				R - 2017 - 04		
					LAPAS	LAPŲ	
					A	00	00



1a patalpų eksplikacija



1.1.Garažas	60.99 m ²
1.2.Dirbtuvės	6.35 m ²
1.3.Tambūras	3.68 m ²
1.4.Holas	6.19 m ²
1.5.Drabužinė	5.64 m ²
1.6.Skalbykla / džiovykla	5.50 m ²
1.7.WC	2.73 m ²
1.8.Vonios kambarys	6.58 m ²
1.9.Katilinė	4.30 m ²
1.10.Koridorius	10.51 m ²
1.11.WC/dušas	4.88 m ²
1.12.Vaiko k.	17.82 m ²
1.13.Vaiko k.	17.82 m ²
1.14.Tėvų miegamasis	20.22 m ²
1.15.Drabužinė	3.94 m ²
1.16.Koridorius	9.76 m ²
1.17.Svečių k.	14.08 m ²
1.18.Virtuvė/valgomasis/svetainė	38.88 m ²
Grand total: 18	239.86 m²

ATESTATO NR.	Rengėjas: pagal IVVP NR.443789, Rolandas Matulevičius			STATYBOS PROJEKTAS: GYVENAMOSIOS PASKIRTIES (VIENO BUTO) PASTATO (7.1) IR PAGALBINIO ŪKIO PASKIRTIES PASTATO (7.17) VILNIAUS R. SAV., MARIJAMPOLIO SEN., JUODŽIŲ K., (SKLYPO KAD. NR. 4154/2000:749), STATYBOS PROJEKTAS	
MG002288	PV	R. Matulevičius	2017-07	BRĖŽINIO PAVADINIMAS	LAIKA
	ARCH	R. Matulevičius	2017-07	Pirmo aukšto planas	0
STADIJA	UŽSAKOVAS			BRĖŽINIO ŽYMUO	LAPAS
PP	VILIUS PRELGAUSKAS			R - 2017 - 04	LAPŲ A 01 00


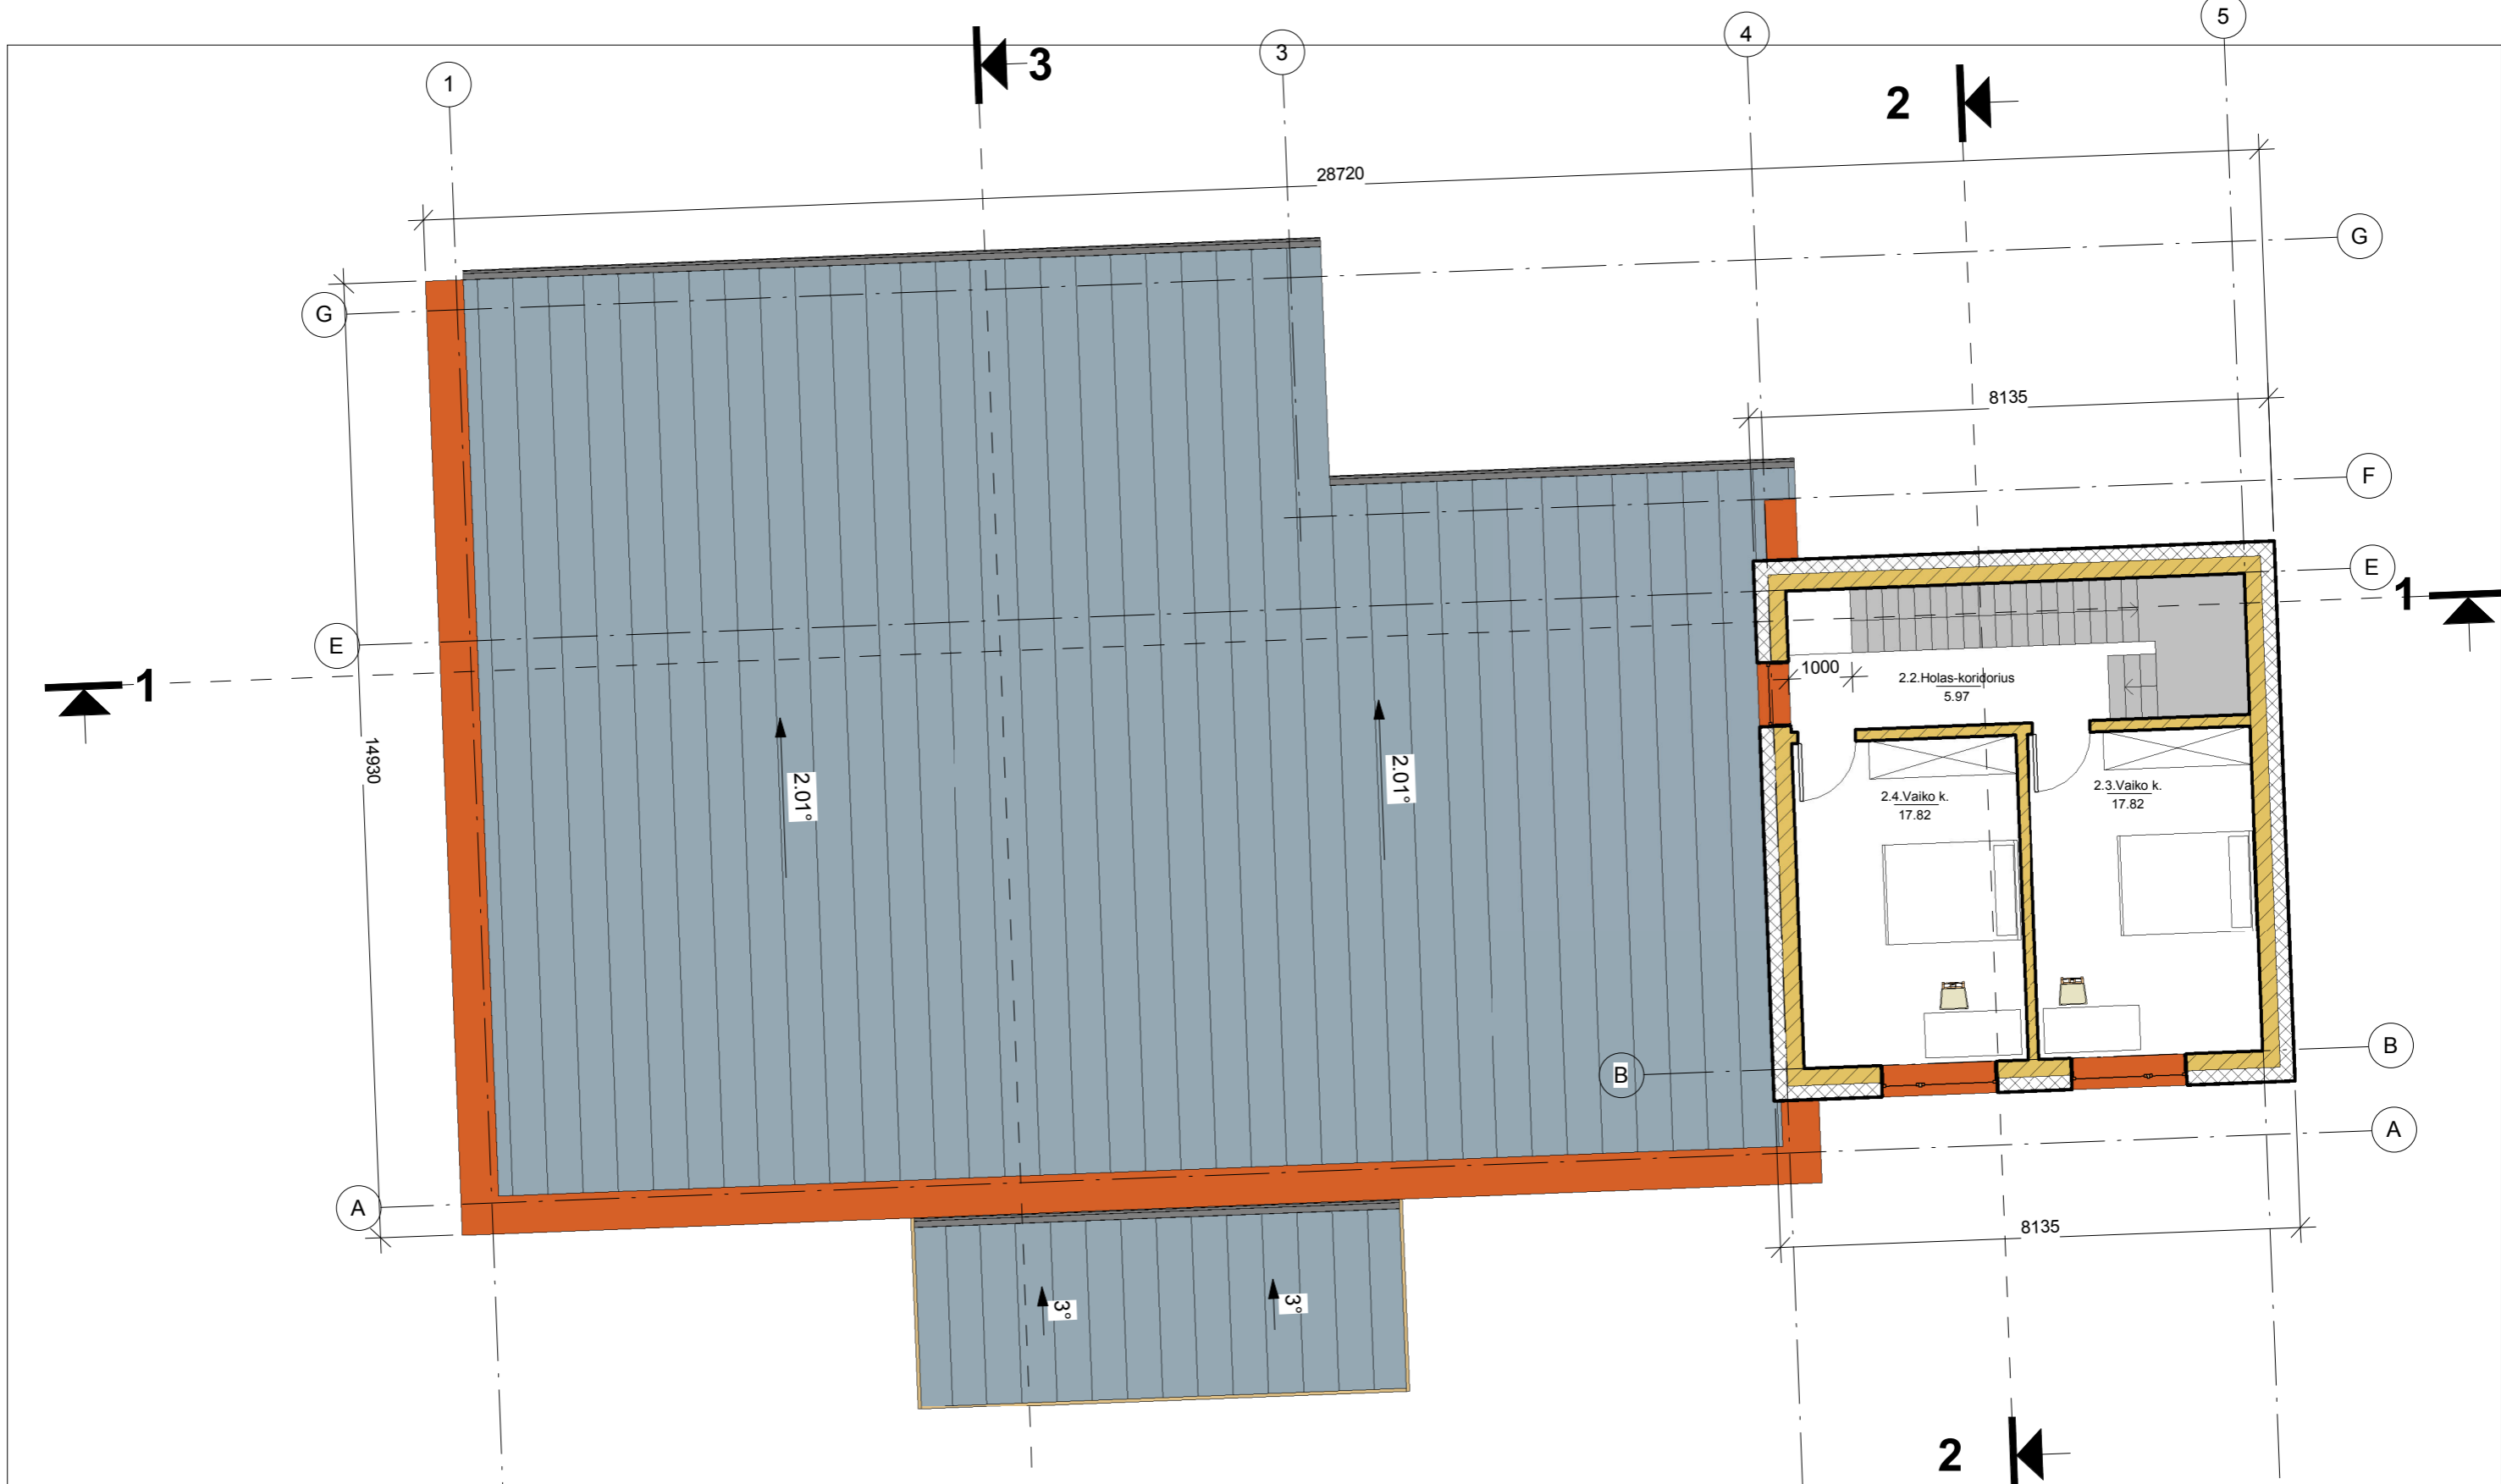


2a patalpų eksplikacija	
2.2.Holas-koridorius	5.97 m ²
2.3.Vaiko k.	17.82 m ²
2.4.Vaiko k.	17.82 m ²
Grand total: 3	41.60 m²


ATESTATO NR.	Rengėjas: pagal IVVP NR.443789, Rolandas Matulevičius			STATYBOS PROJEKTAS: GYVENAMOSIOS PASKIRTIES (VIENO BUTO) PASTATO (7.1) IR PAGALBINIO ŪKIO PASKIRTIES PASTATO (7.17) VILNIAUS R. SAV., MARIJAMPOLIO SEN., JUODŽIŲ K., (SKLYPO KAD. NR. 4154/2000:749), STATYBOS PROJEKTAS	
MG002288	PV	R. Matulevičius	2017-07	BRĖŽINIO PAVADINIMAS	
	ARCH	R. Matulevičius	2017-07	Antro aukšto planas	
				M 1 : 100	
STADIJA	UŽSAKOVAS			BRĖŽINIO ŽYMUO	
PP	VILIUS PRELGAUSKAS			R - 2017 - 04	
				LAPAS	LAPŲ
				A 02	00

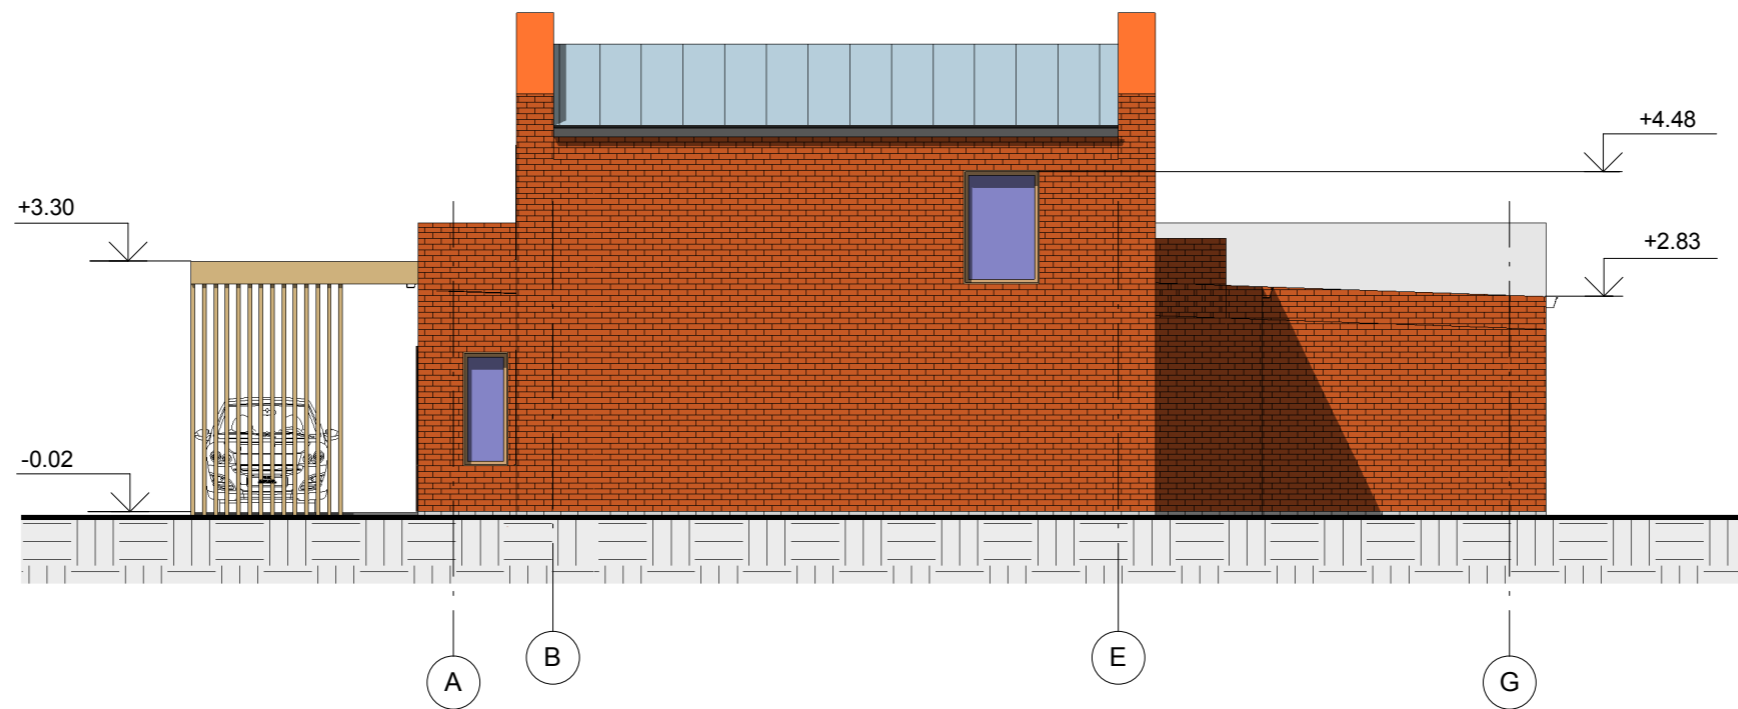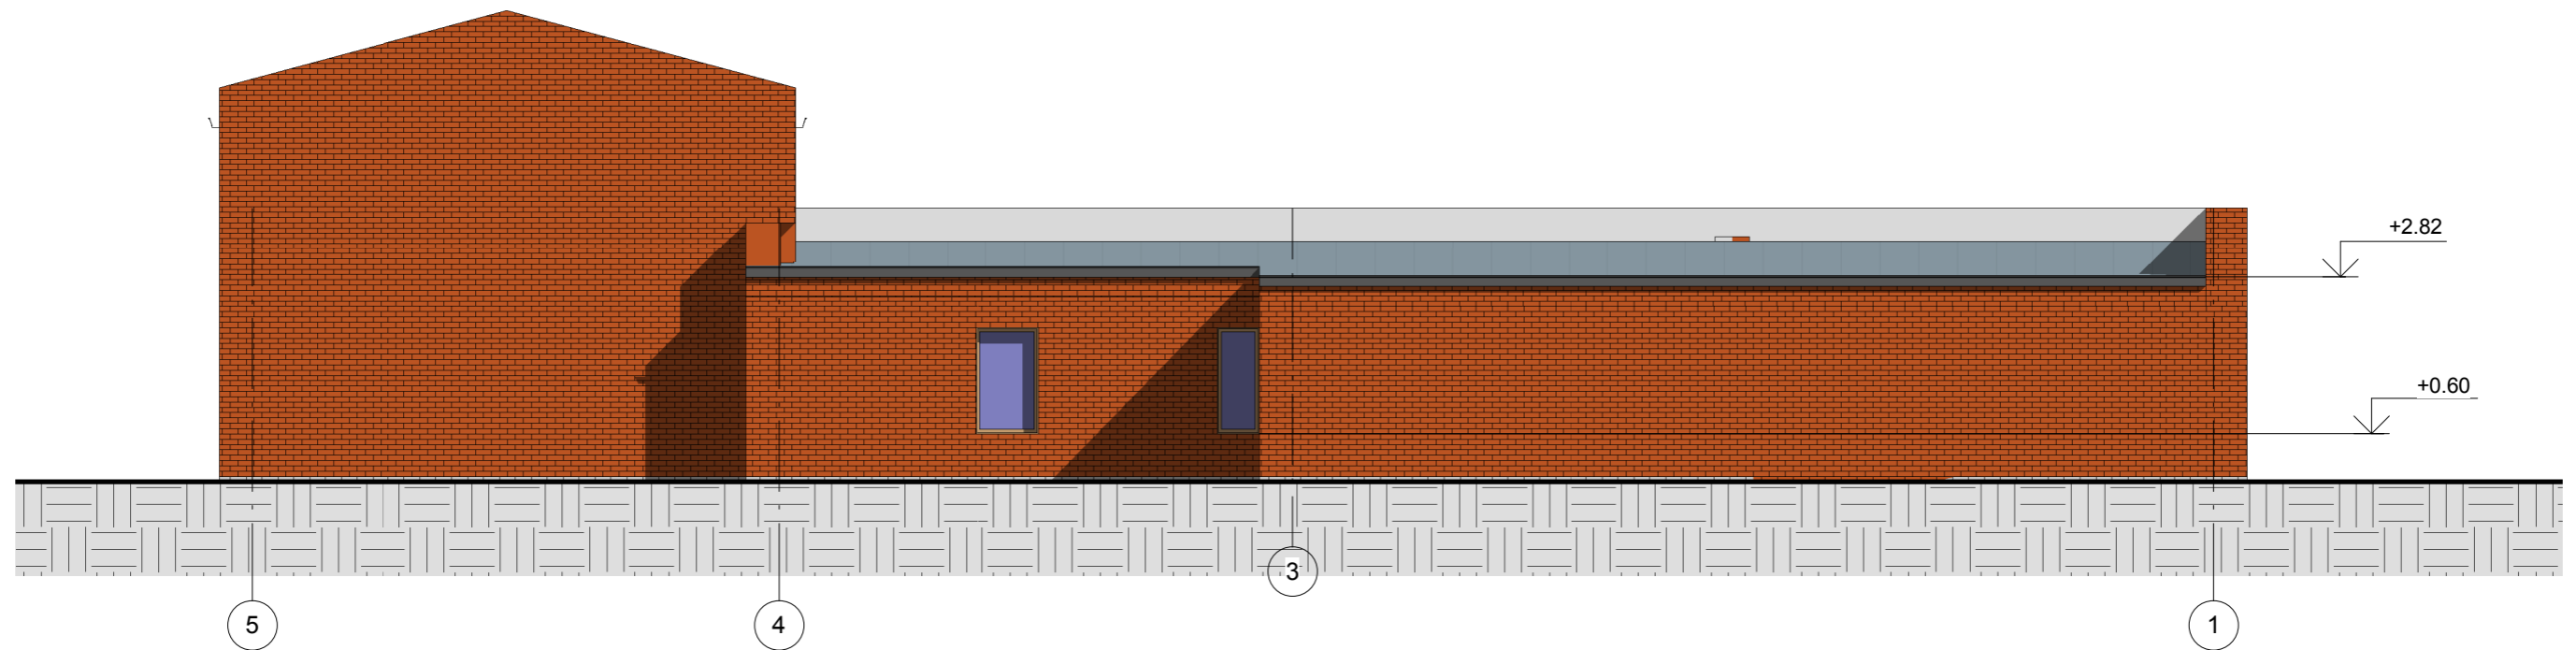



ATESTATO NR.	Rengėjas: pagal IVVP NR.443789, Rolandas Matulevičius			STATYBOS PROJEKTAS: GYVENAMOSIOS PASKIRTIES (VIENO BUTO) PASTATO (7.1) IR PAGALBINIO ŪKIO PASKIRTIES PASTATO (7.17) VILNIAUS R. SAV., MARIJAMPOLIO SEN., JUODŽIŲ K., (SKLYPO KAD. NR. 4154/2000:749), STATYBOS PROJEKTAS		
MG002288	PV	R. Matulevičius	2017-07	BRĖŽINIO PAVADINIMAS		
	ARCH	R. Matulevičius	2017-07	Fasadai		
				M 1 : 100		
STADIJA	UŽSAKOVAS			BRĖŽINIO ŽYMUO		LAPAS
PP	VILIUS PRELGAUSKAS			R - 2017 - 04		LAPŲ
				A		0
				03		00

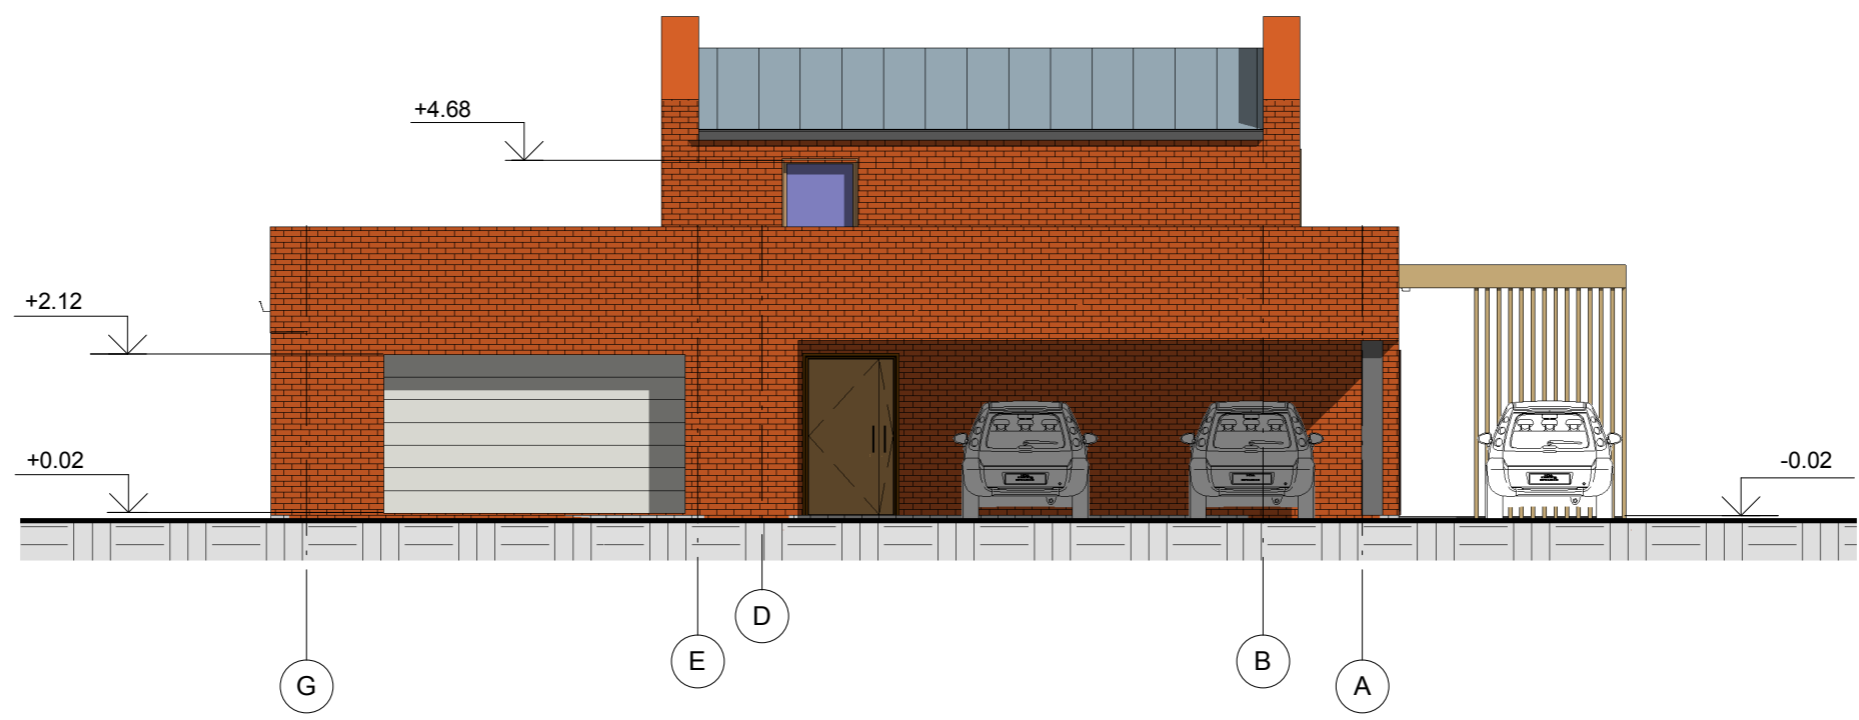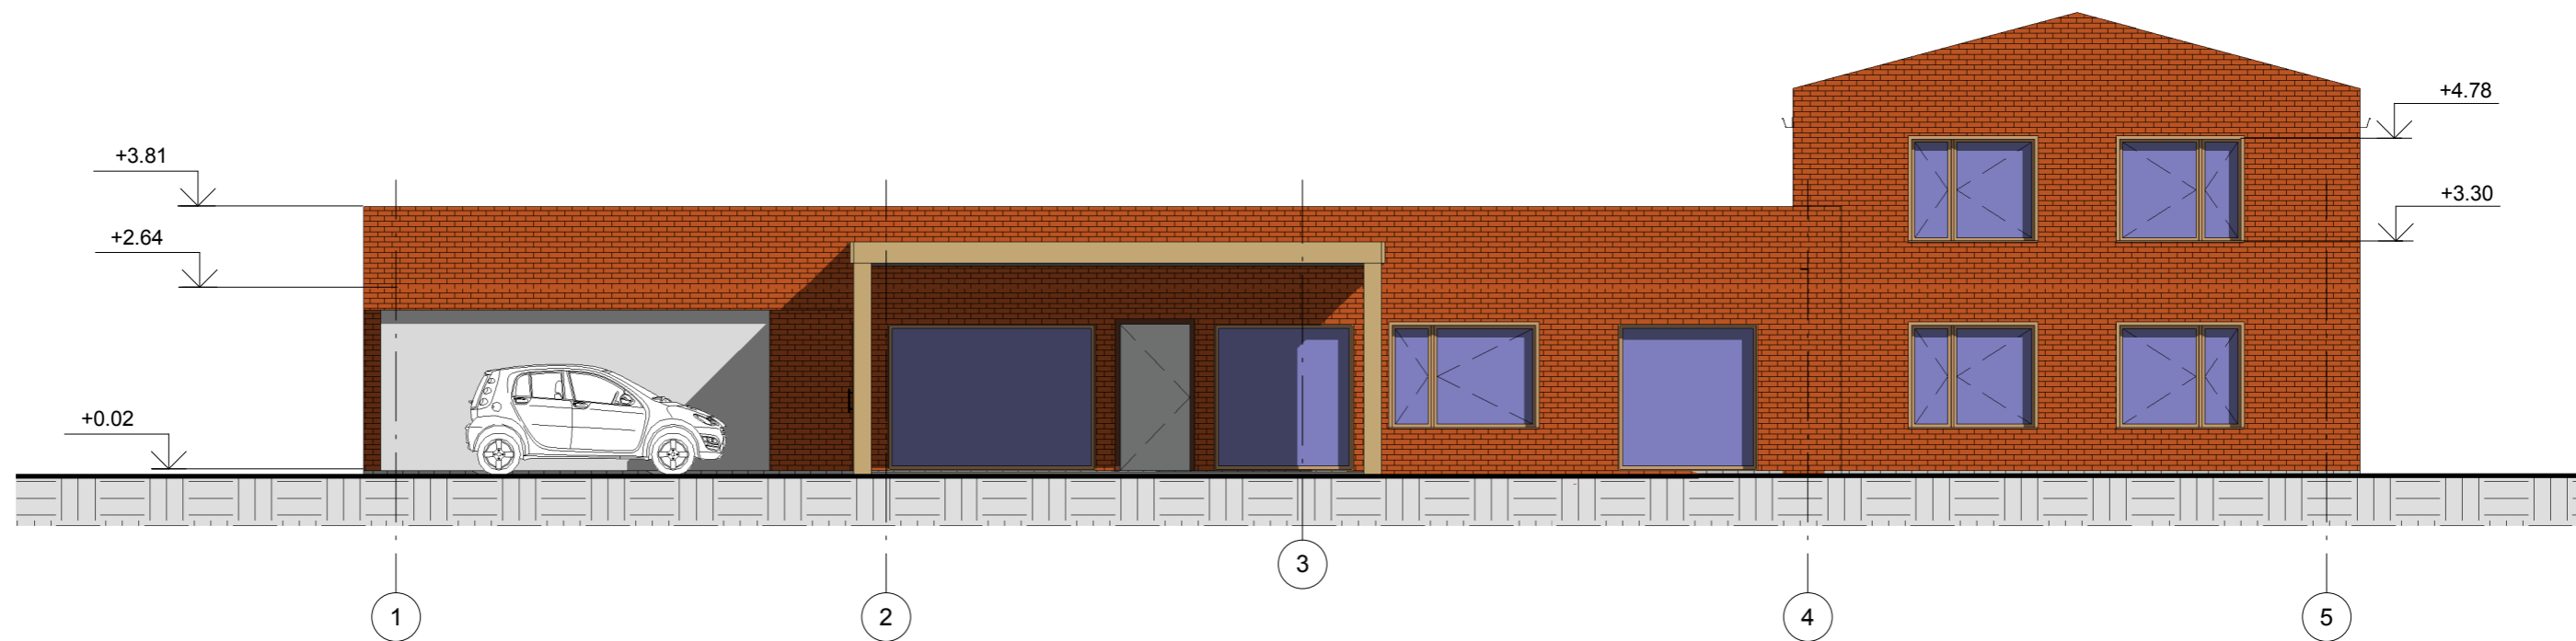

ATESTATO NR.	Rengėjas: pagal IVVP NR.443789, Rolandas Matulevičius				<u>STATYBOS PROJEKTAS:</u> GYVENAMOSIOS PASKIRTIES (VIENO BUTO) PASTATO (7.1) IR PAGALBINIO ŪKIO PASKIRTIES PASTATO (7.17) VILNIAUS R. SAV., MARIJAMPOLIO SEN., JUODŽIŲ K., (SKLYPO KAD. NR. 4154/2000:749), STATYBOS PROJEKTAS		
	MG002288	PV	R. Matulevičius	2017-07	BRĖŽINIO PAVADINIMAS		LAIKA
	ARCH	R. Matulevičius	2017-07	Fasadai		0	
STADIJA	UŽSAKOVAS				BRĖŽINIO ŽYMUO		LAPAS
PP	VILIUS PRELGAUSKAS				R - 2017 - 04		LAPŲ A 04 00

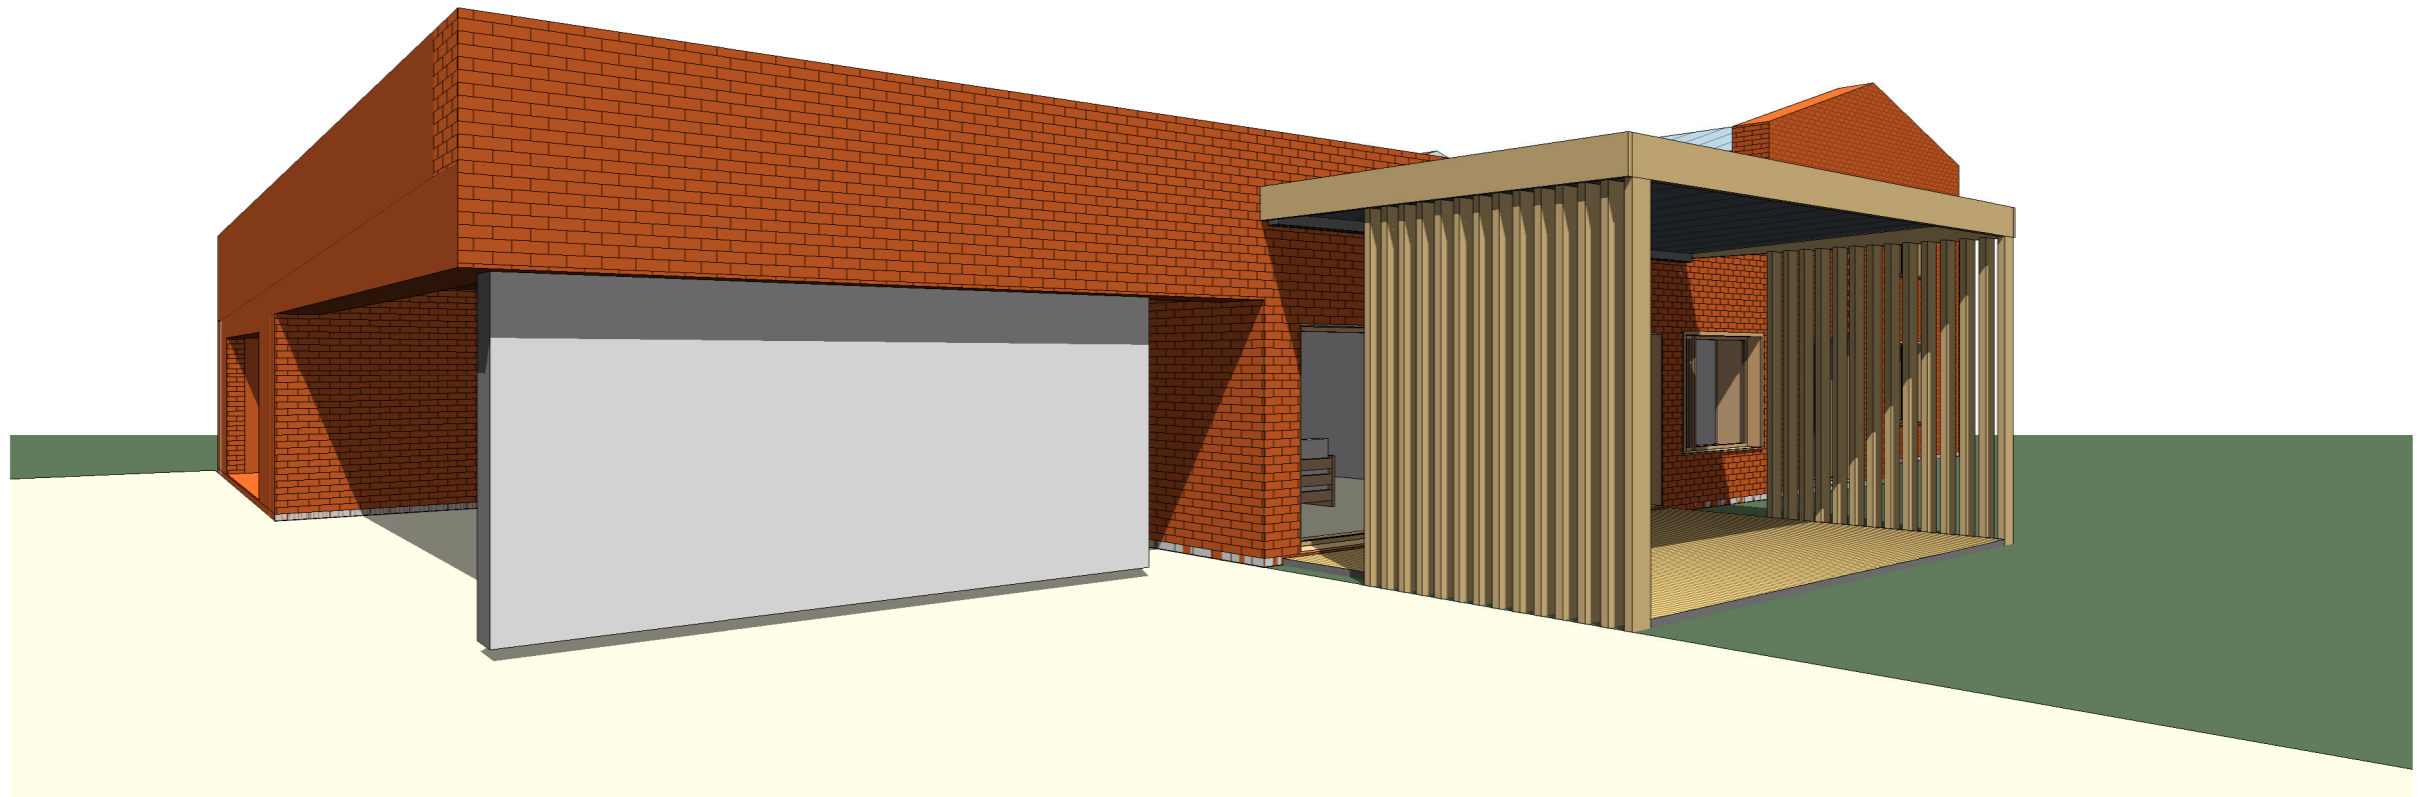

ATESTATO NR.	Rengėjas: pagal IVVP NR.443789, Rolandas Matulevičius			<u>STATYBOS PROJEKTAS:</u> GYVENAMOSIOS PASKIRTIES (VIENO BUTO) PASTATO (7.1) IR PAGALBINIO ŪKIO PASKIRTIES PASTATO (7.17) VILNIAUS R. SAV., MARIJAMPOLIO SEN., JUODŽIŲ K., (SKLYPO KAD. NR. 4154/2000:749), STATYBOS PROJEKTAS		
MG002288	PV	R. Matulevičius		2017-07	BRĖŽINIO PAVADINIMAS	
	ARCH	R. Matulevičius		2017-07	Vaizdai M	
STADIJA	UŽSAKOVAS			BRĖŽINIO ŽYMUO		LAPAS
PP	VILIUS PRELGAUSKAS			R - 2017 - 04		LAPŲ
					A	0
					05	00

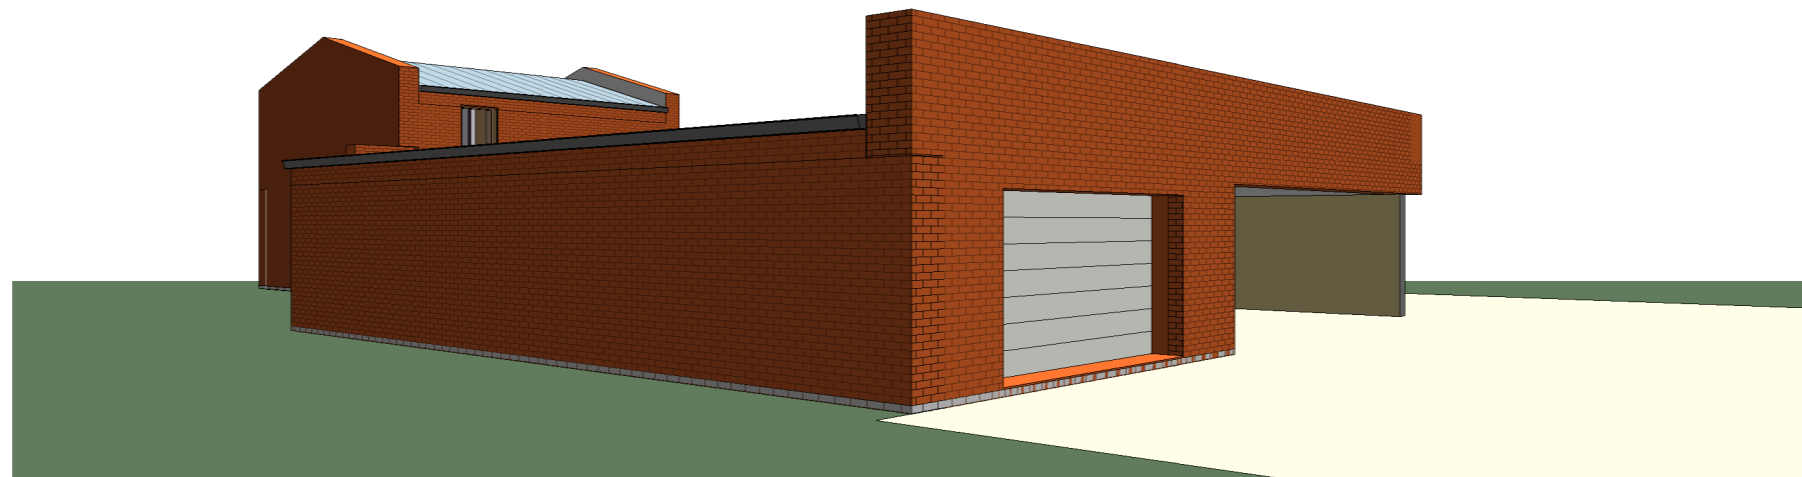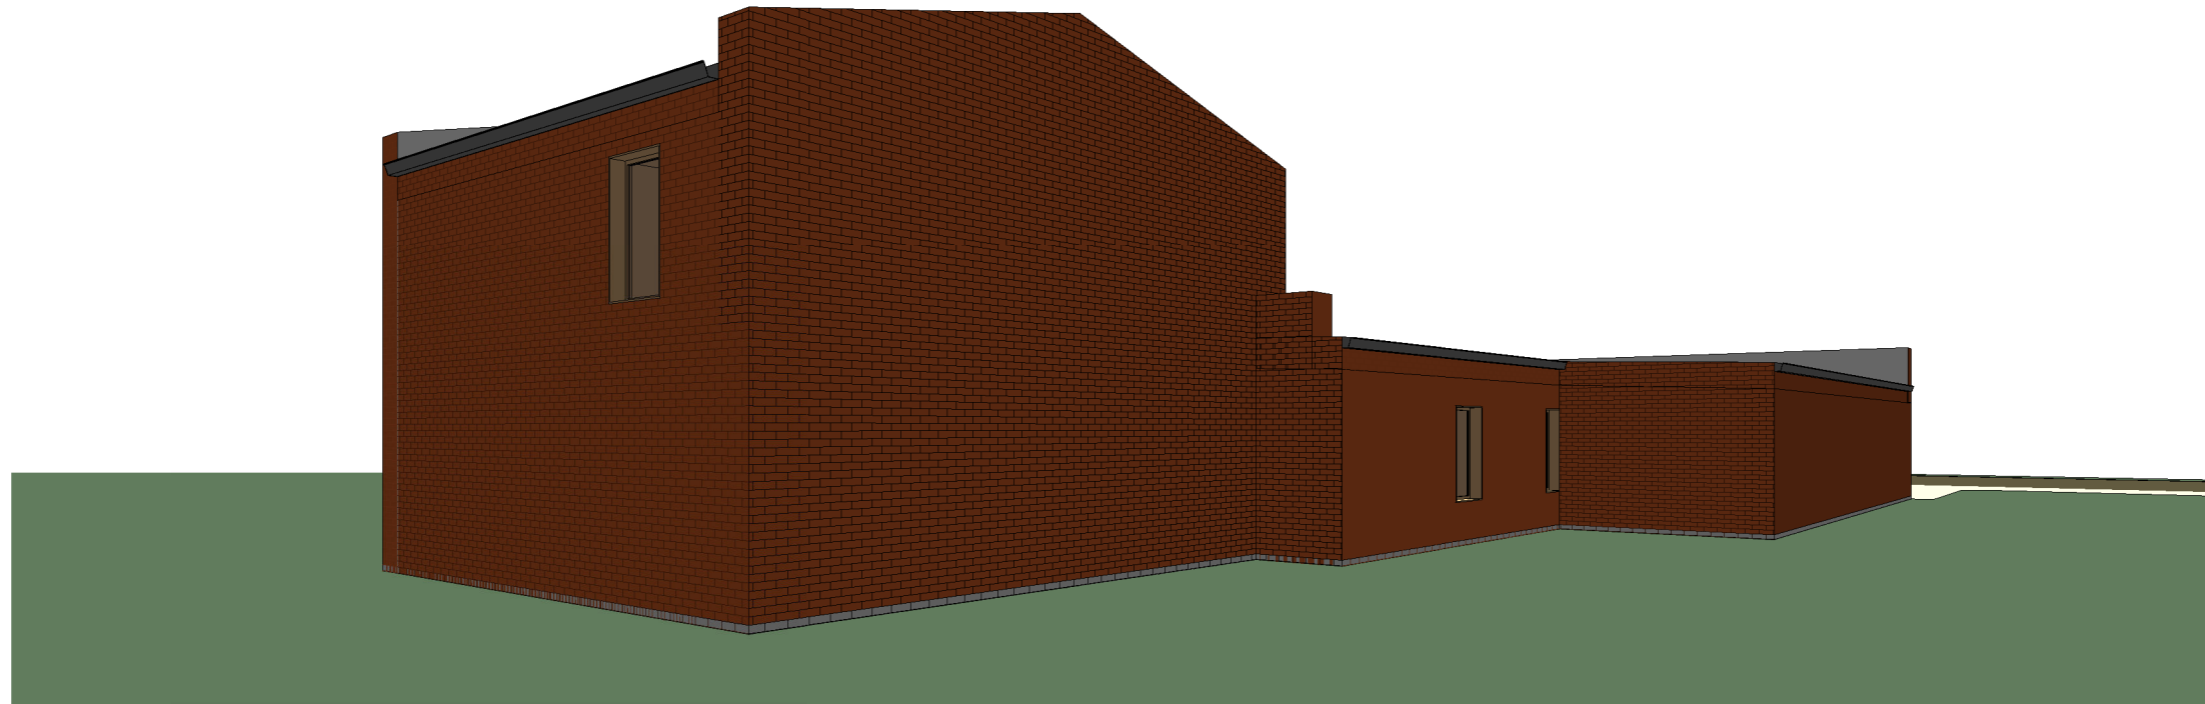

ATESTATO NR.	Rengėjas: pagal IVVP NR.443789, Rolandas Matulevičius				<u>STATYBOS PROJEKTAS:</u> GYVENAMOSIOS PASKIRTIES (VIENO BUTO) PASTATO (7.1) IR PAGALBINIO ŪKIO PASKIRTIES PASTATO (7.17) VILNIAUS R. SAV., MARIJAMPOLIO SEN., JUODŽIŲ K., (SKLYPO KAD. NR. 4154/2000:749), STATYBOS PROJEKTAS			
MG002288	PV	R. Matulevičius		2017-07	BRĖŽINIO PAVADINIMAS Vaizdai			LAIKA
	ARCH	R. Matulevičius		2017-07				M
STADIJA	UŽSAKOVAS				BRĖŽINIO ŽYMUO			LAPAS
PP	VILIUS PRELGAUSKAS				R - 2017 - 04			LAPŲ A 06 00

