



LIETUVOS RESPUBLIKA

JURIDINIŲ ASMENŲ REGISTRAS

REGISTRAVIMO PAŽYMĖJIMAS

Pavadinimas: **UAB "KŪPOLA"**
Kodas: **300611165**
Teisinė forma: **Uždaroji akcinė bendrovė**
Registravimo data: **2006 m. spalio 26 d.**
Registro tvarkytojas: **Valstybės įmonė Registrų centras**
Pažymėjimą išdavė: **Valstybės įmonės Registrų centro Kauno filialas**


Kauno filialo Juridinių asmenų registravimo skyriaus
vedėjos pavaduotoja









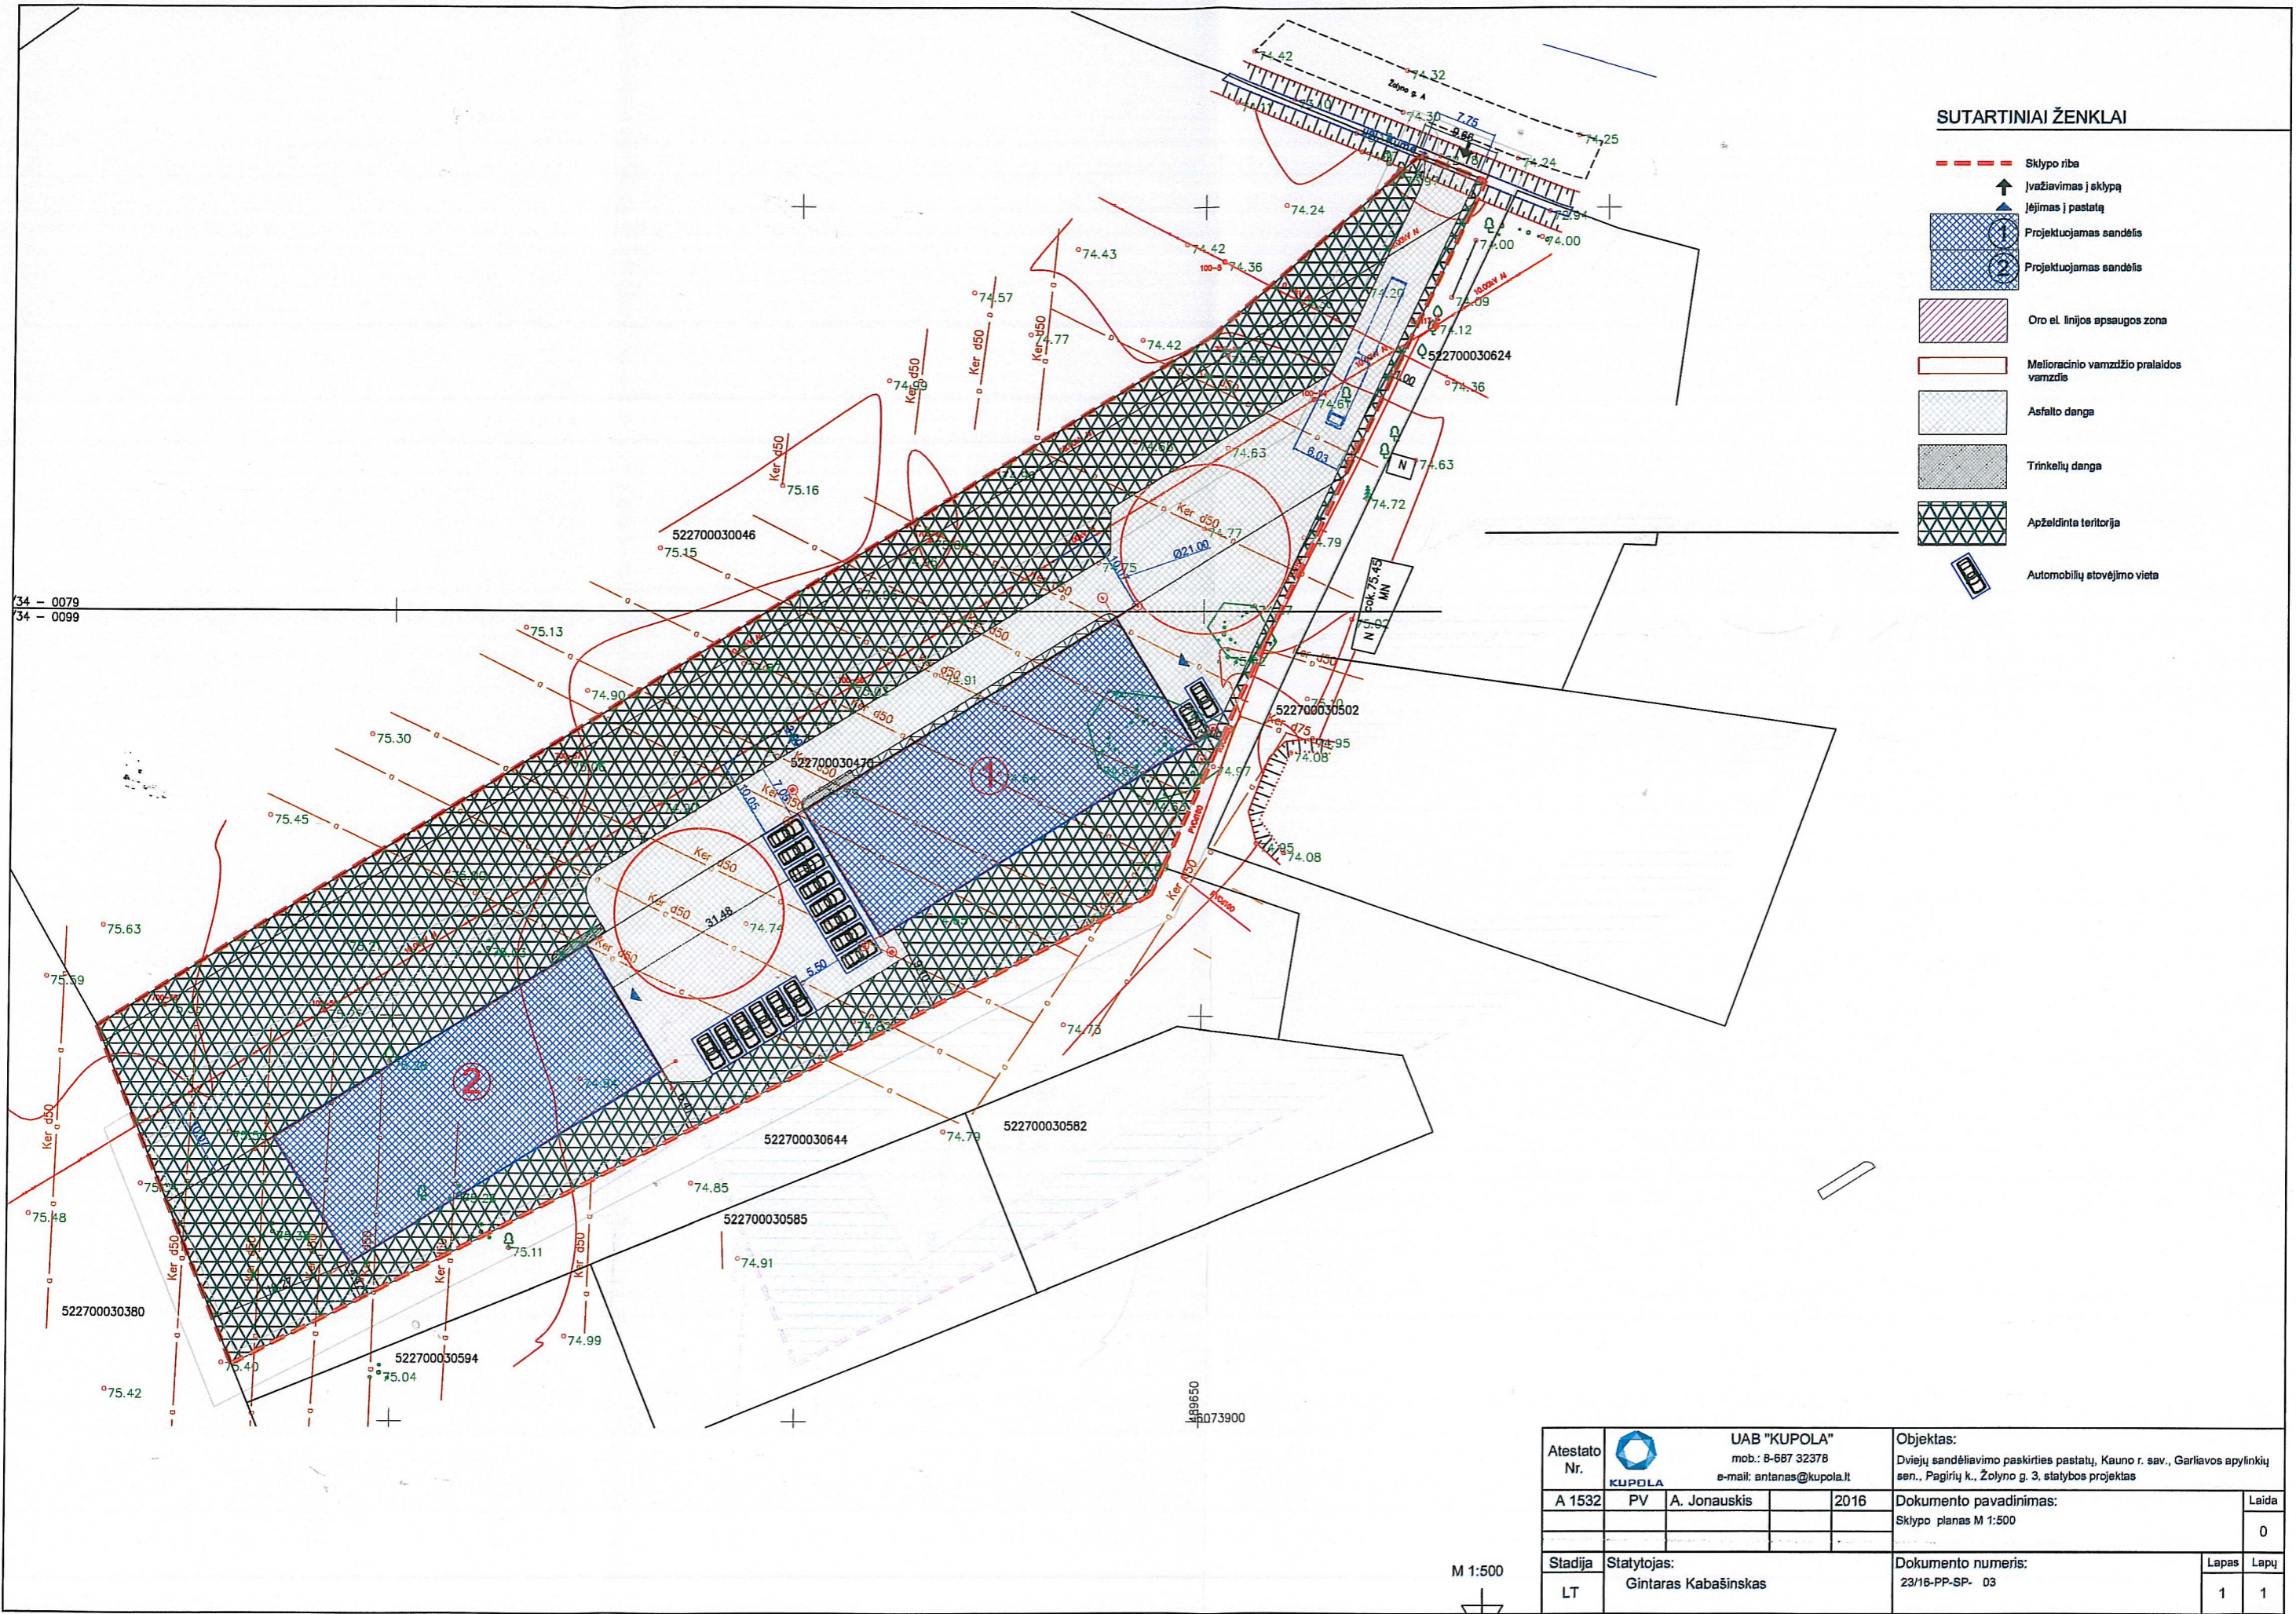

[Signature]
Marina Narinkevičienė

Pažymėjimas išduotas: **2010 m. balandžio 15 d.**

Nr. 136941





SUTARTINIAI ŽENKLAI


-  Sklypo riba
-  Įvažiuojamas į sklypą
-  Įėjimas į pastatą
-  Projektuojamas sandėlis
-  Projektuojamas sandėlis
-  Oro el. linijos apsaugos zona
-  Melioracinio vamzdžio pralaidos vamzdis
-  Asfalto danga
-  Trinkelų danga
-  Apželdinta teritorija
-  Automobilų stovėjimo vieta

34 - 0079
34 - 0099

M 1:500

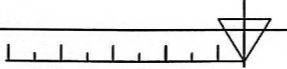

| | | | | | | |
|--------------|--|--------------|------|------------------------|--|------|
| Atestato Nr. |  UAB "KUPOLA" mob.: 8-687 32378 e-mail: antanas@kupola.lt | | | Objektas: | Dviejų sandėliavimo paskirties pastatų, Kauno r. sav., Garliavos apylinkių sen., Pagirių k., Žolyno g. 3. statybos projektas | |
| A 1532 | PV | A. Jonauskis | 2016 | Dokumento pavadinimas: | Sklypo planas M 1:500 | |
| Stadija | Statytojas: | | | Dokumento numeris: | Lapas | Lapų |
| LT | Gintaras Kabašinskas | | | 23/16-PP-SP- 03 | 1 | 1 |

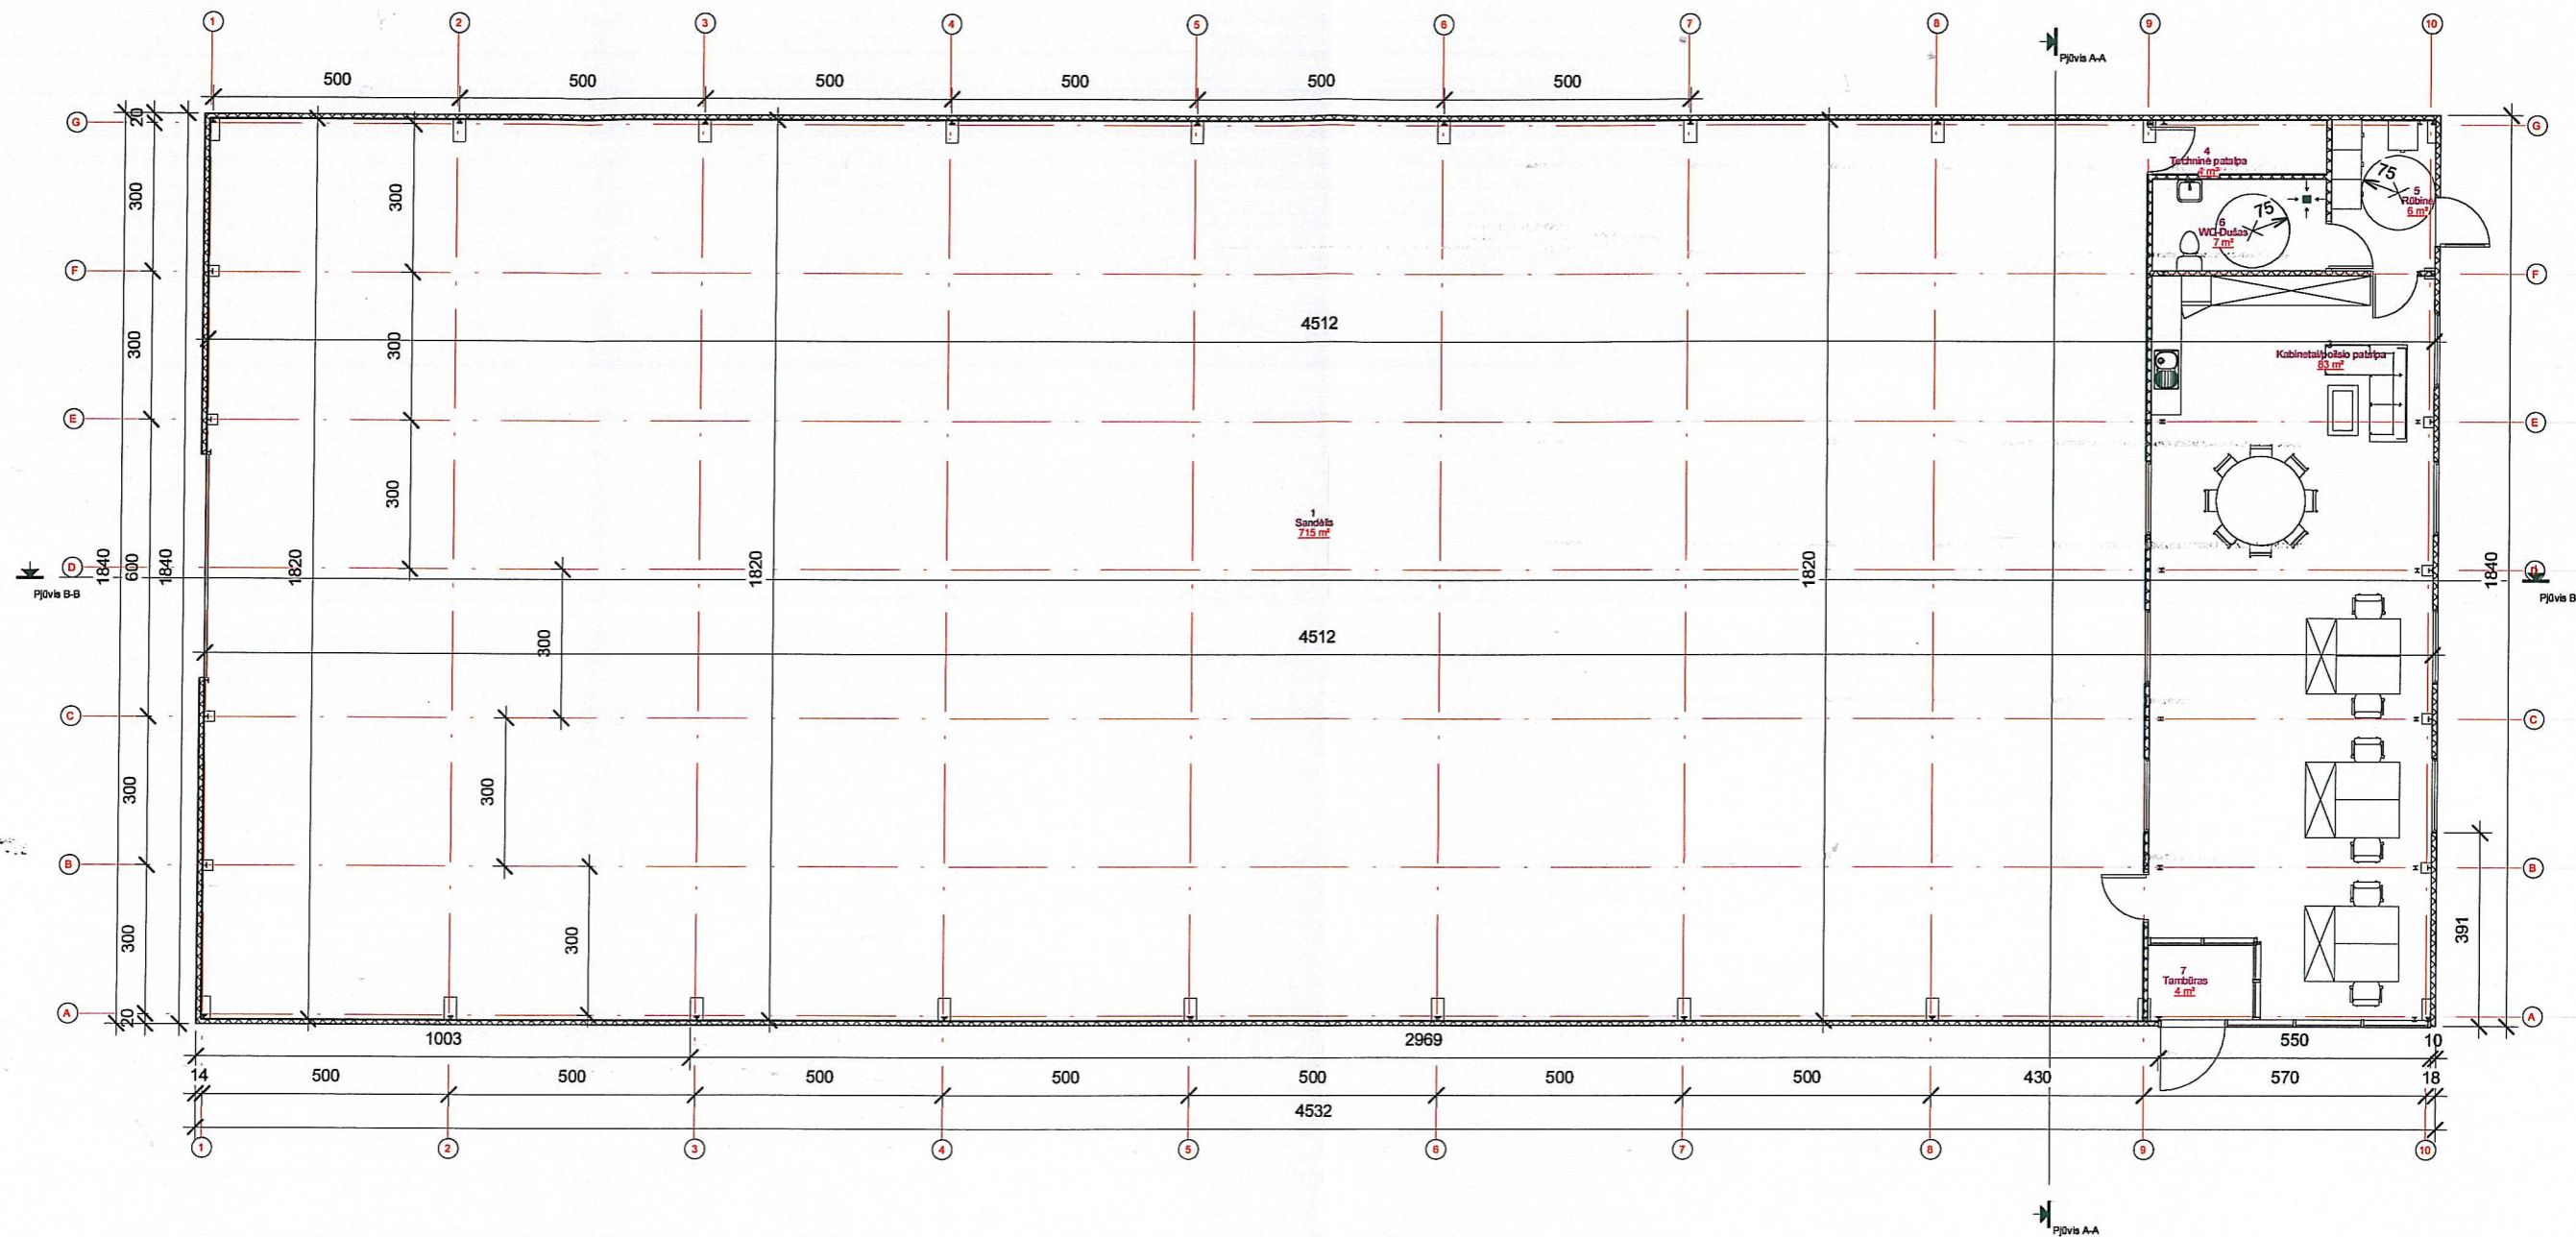


1 Pirmas aukštas
1 : 100


| PIRMO AUKŠTO PATALPŲ EKSPLIKACIJA | | |
|-----------------------------------|-------------|--------|
| NUMERIS | PAVADINIMAS | PLOTAS |

| | | |
|---|---------------------------|--------------------|
| 1 | Sandėlis | 715 m ² |
| 3 | Kabinetai/poilsio patalpa | 83 m ² |
| 4 | Techninė patalpa | 4 m ² |
| 5 | Rūbinė | 6 m ² |
| 6 | WC-Dušas | 7 m ² |
| 7 | Tambūras | 4 m ² |
| | | 818 m ² |


| | | | | |
|------------------------|--|--|------------|------------|
| Atestato Nr. A 1532 | UAB "KUPOLA" mob.: 8-687 32378 e-mail: antanas@kupola.lt | PROJEKTO PAVADINIMAS Dviejų sandėliavimo paskirties pastatų, Kauno r. sav., Garliavos apylinkių sen., Pagirių k., Žolyno g. 3. statybos projektas | | |
| | | BRĖŽINIO PAVADINIMAS Pirmo aukšto planas | | Laida 0 |
| LT | STATYTOJAS Gintaras Kabašinskas | BRĖŽINIO NUMERIS 23/16-01-PP-A-01 | Lapas 1 | Lapų 1 |

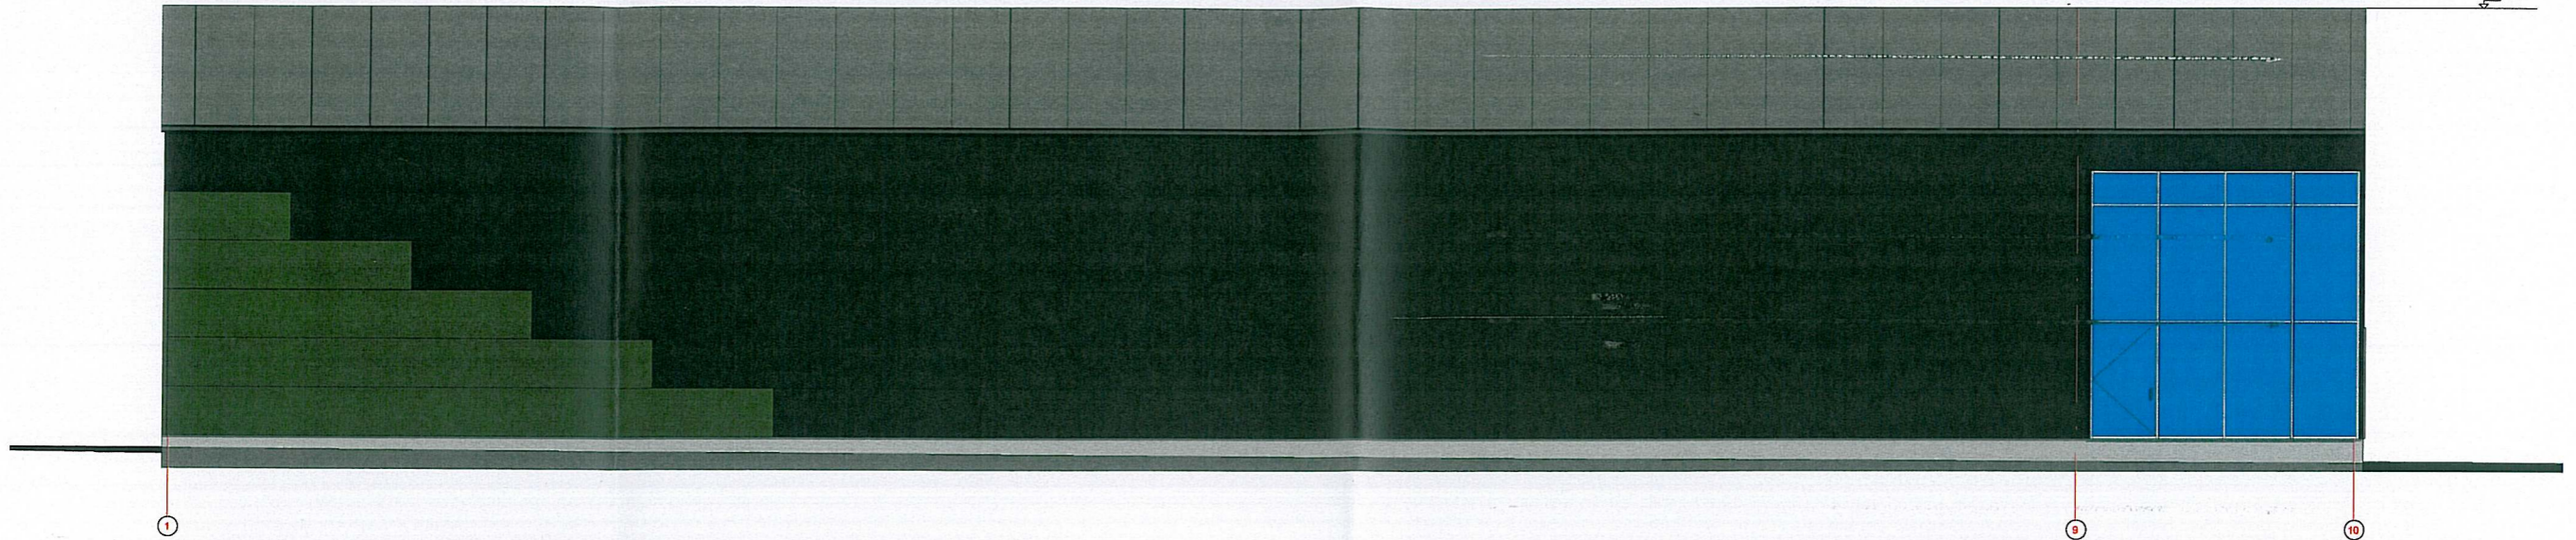


1 Pietinis fasadas
1 : 100

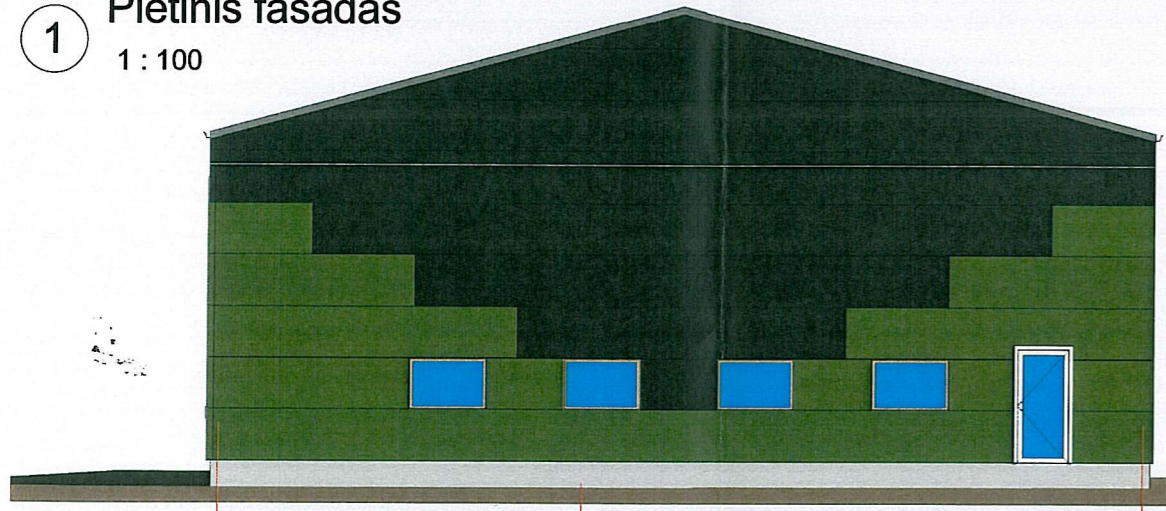

2 Rytinis fasadas
1 : 100 883 A

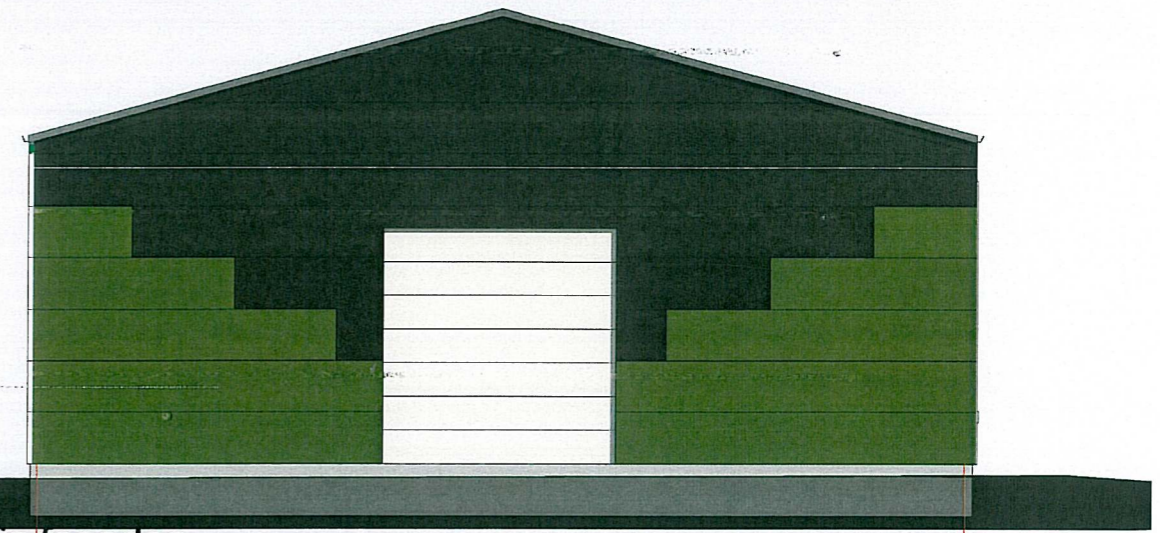



3 Vakarinis fasadas
1 : 100

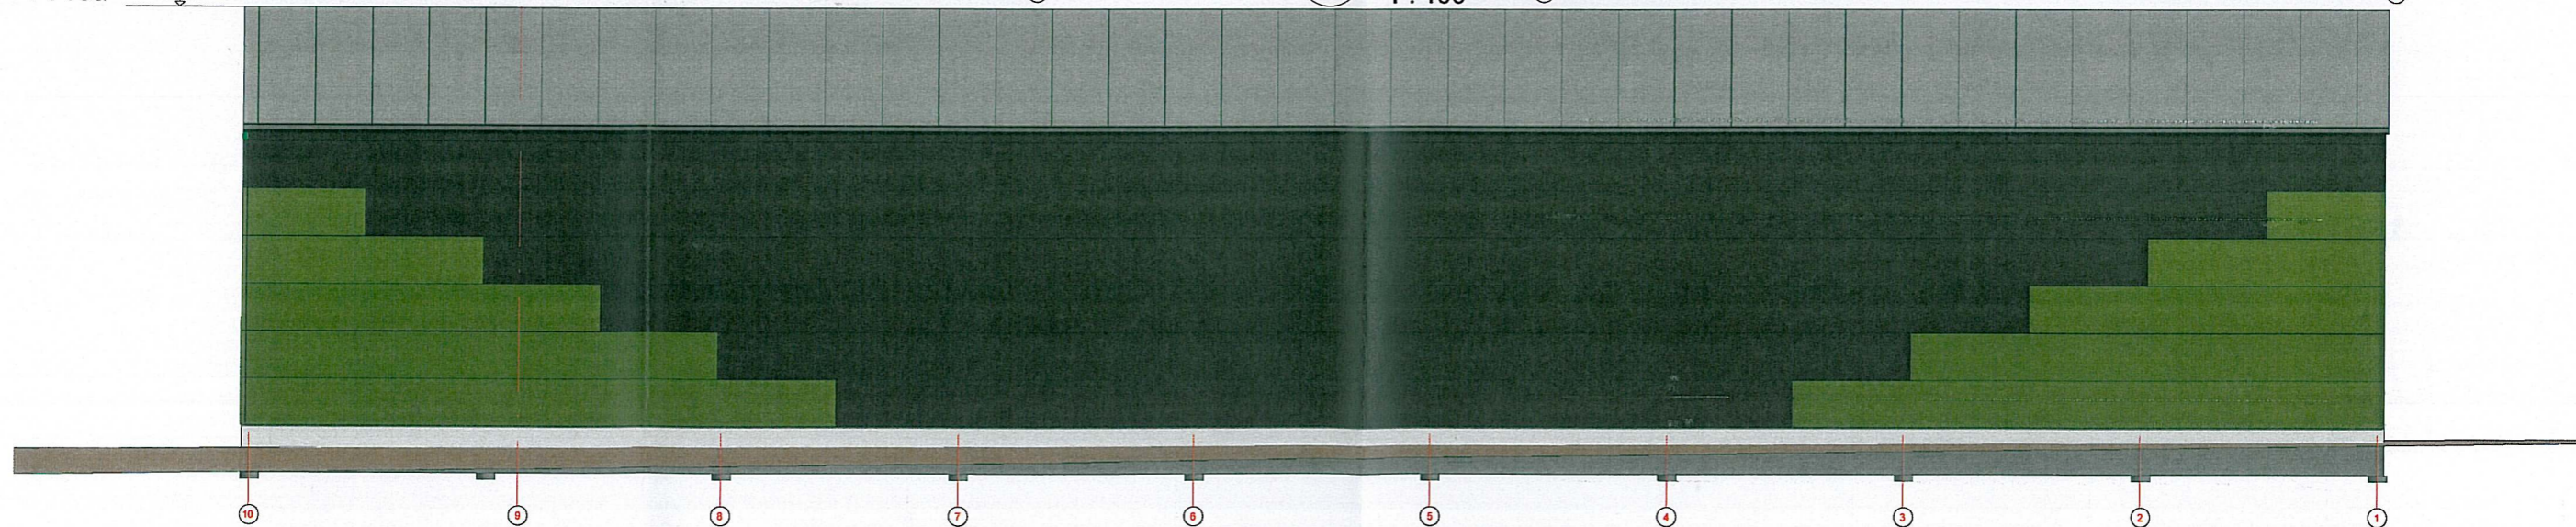


4 Šiaurinis fasadas
1 : 100

| | | | | | |
|------------------------|------------------------------------|--|--|-----------|------------|
| Atestato Nr. A 1532 | KUPOLA Pr. vad. A. Jonauskis | UAB "KUPOLA" mob.: 8-687 32378 e-mail: antanas@kupola.lt | PROJEKTO PAVADINIMAS Dviejų sandėliavimo paskirties pastatų, Kauno r. sav., Garliavos apylinkių sen., Pagirių k., Žolyno g. 3, statybos projektas | | |
| | | | BRĖŽINIO PAVADINIMAS Fasadai | | Laida 0 |
| LT | STATYTOJAS Gintaras Kabašinskas | BRĖŽINIO NUMERIS 23/16-01-PP-A-02 | Lapas 1 | Lapų 1 | |

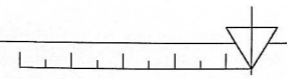

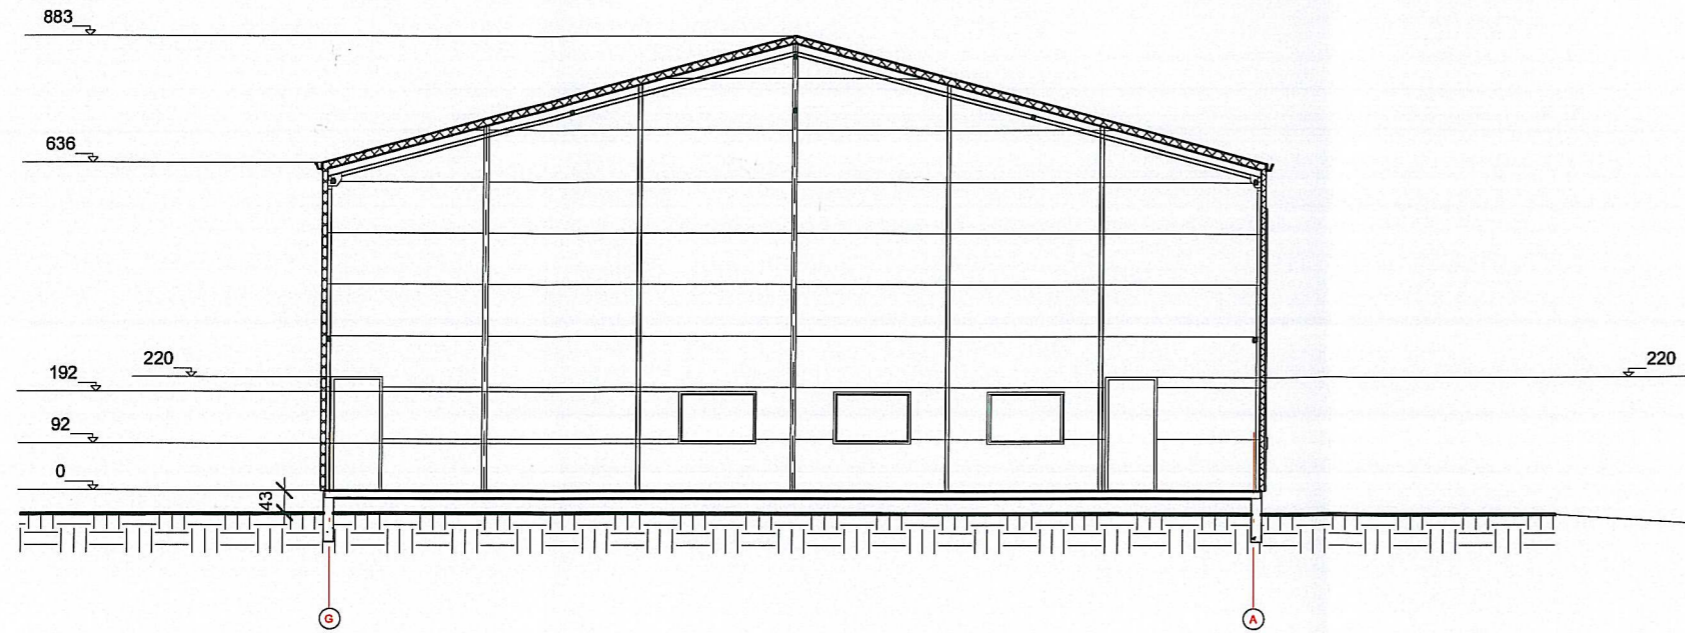



1 Pjūvis A-A
1 : 100

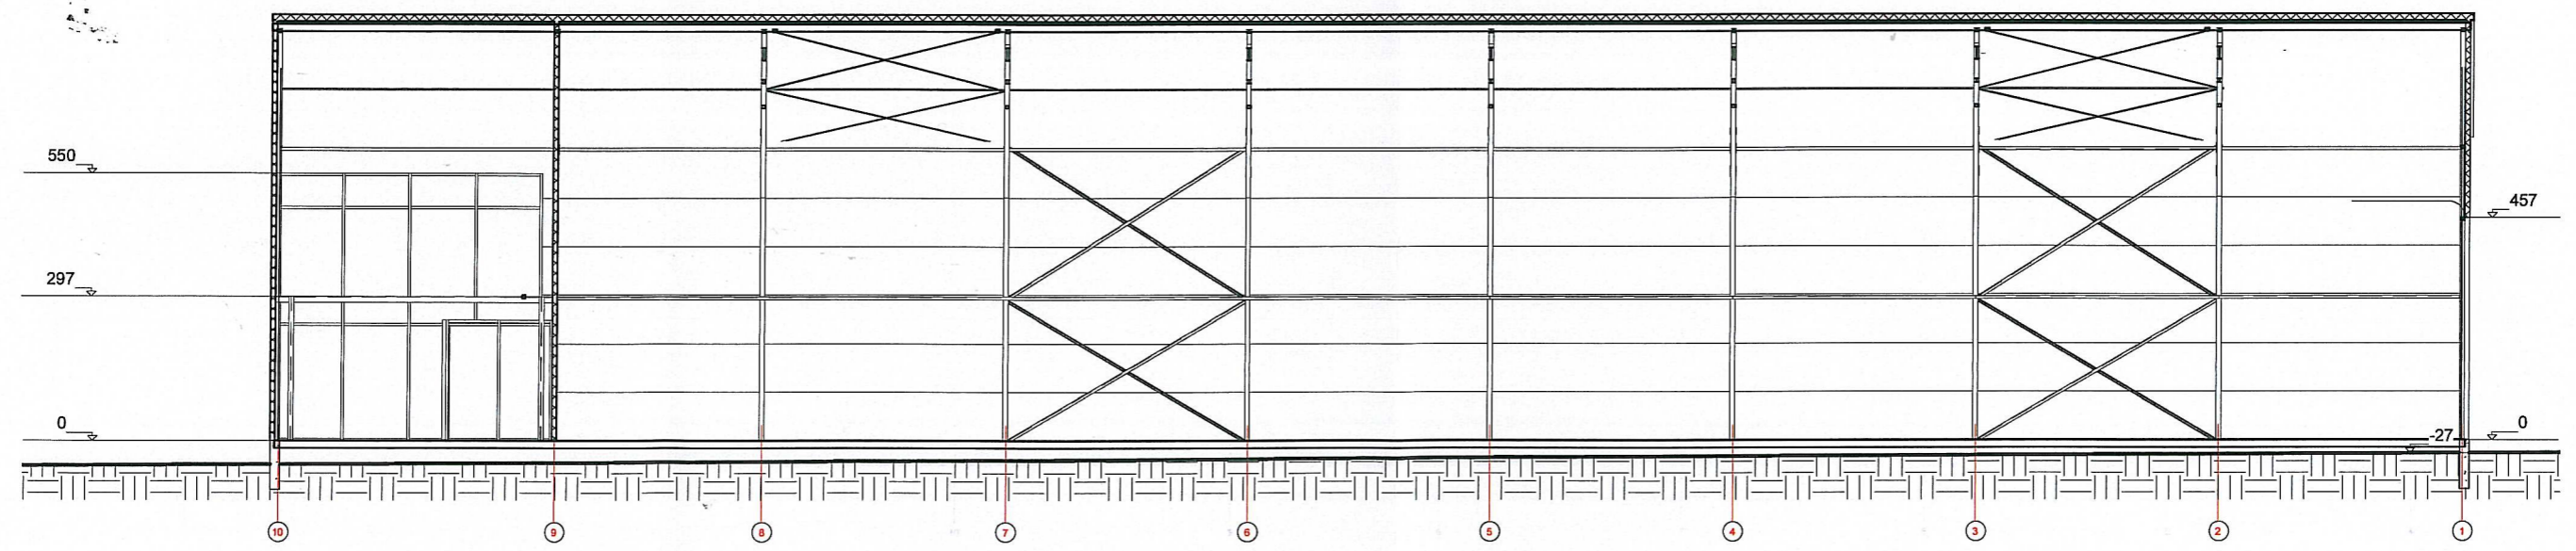

2 Pjūvis B-B
1 : 100


| | | | | | |
|---------------------------|------------------------------------|--|--------------------------------------|--|------------|
| Atestato Nr. A 1532 | KUPOLA | UAB "KUPOLA" mob.: 8-687 32378 e-mail: antanas@kupola.lt | | PROJEKTO PAVADINIMAS Dviejų sandėliavimo paskirties pastatų, Kauno r. sav., Garliavos apylinkių sen., Pagirių k., Žolyno g. 3, statybos projektas | |
| | | Pr. vad. | A. Jonauskis | BRĖŽINIO PAVADINIMAS Pjūvis A-A, Pjūvis B-B | |
| LT | STATYTOJAS Gintaras Kabašinskas | | BRĖŽINIO NUMERIS 23/16-01-PP-A-03 | | Laida 0 |
| | | | Lapas | Lapų | |
| | | | 1 | 1 | |

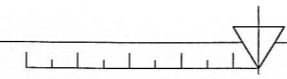

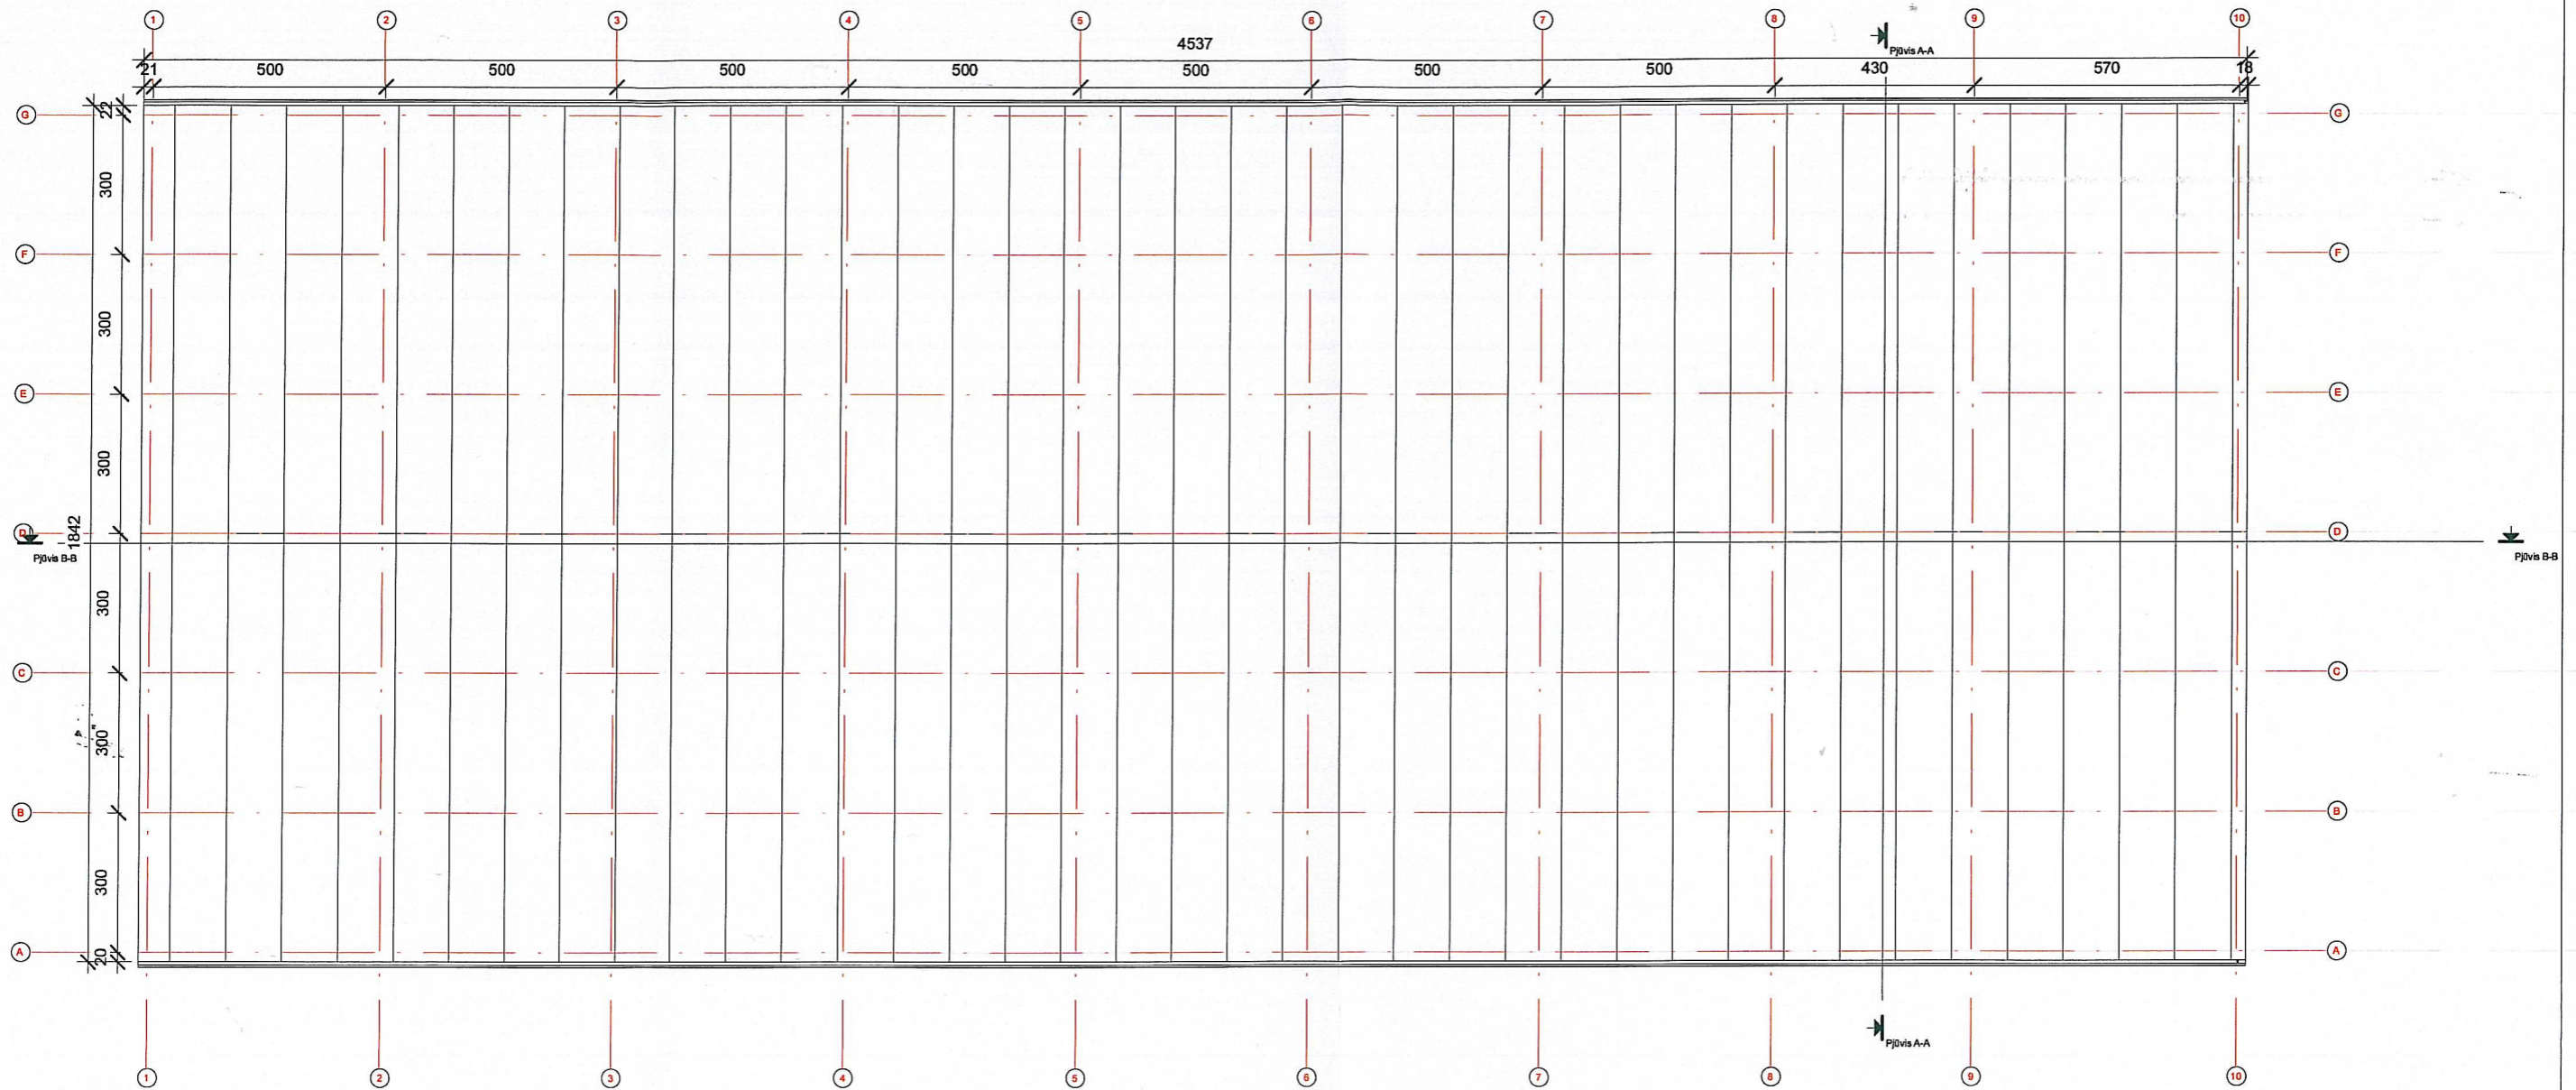

1 Stogas
1 : 100


| | | | | | |
|------------------------|--------|--|---------------|--|------------|
| Atestato Nr. A 1532 | KUPOLA | UAB "KUPOLA" mob.: 8-687 32378 e-mail: antanas@kupola.lt | | PROJEKTO PAVADINIMAS Dviejų sandėliavimo paskirties pastatų, Kauno r. sav., Garliavos apylinkių sen., Pagirių k., Žolyno g. 3, statybos projektas | |
| | | Pr. vad. | A. Jorlauskis | BRĖŽINIO PAVADINIMAS Stogo planas | |
| LT | | STATYTOJAS Gintaras Kabašinskas | | BRĖŽINIO NUMERIS 23/16-01-PP-A-04 | Laida 0 |
| | | | | Lapas 1 | Lapų 1 |

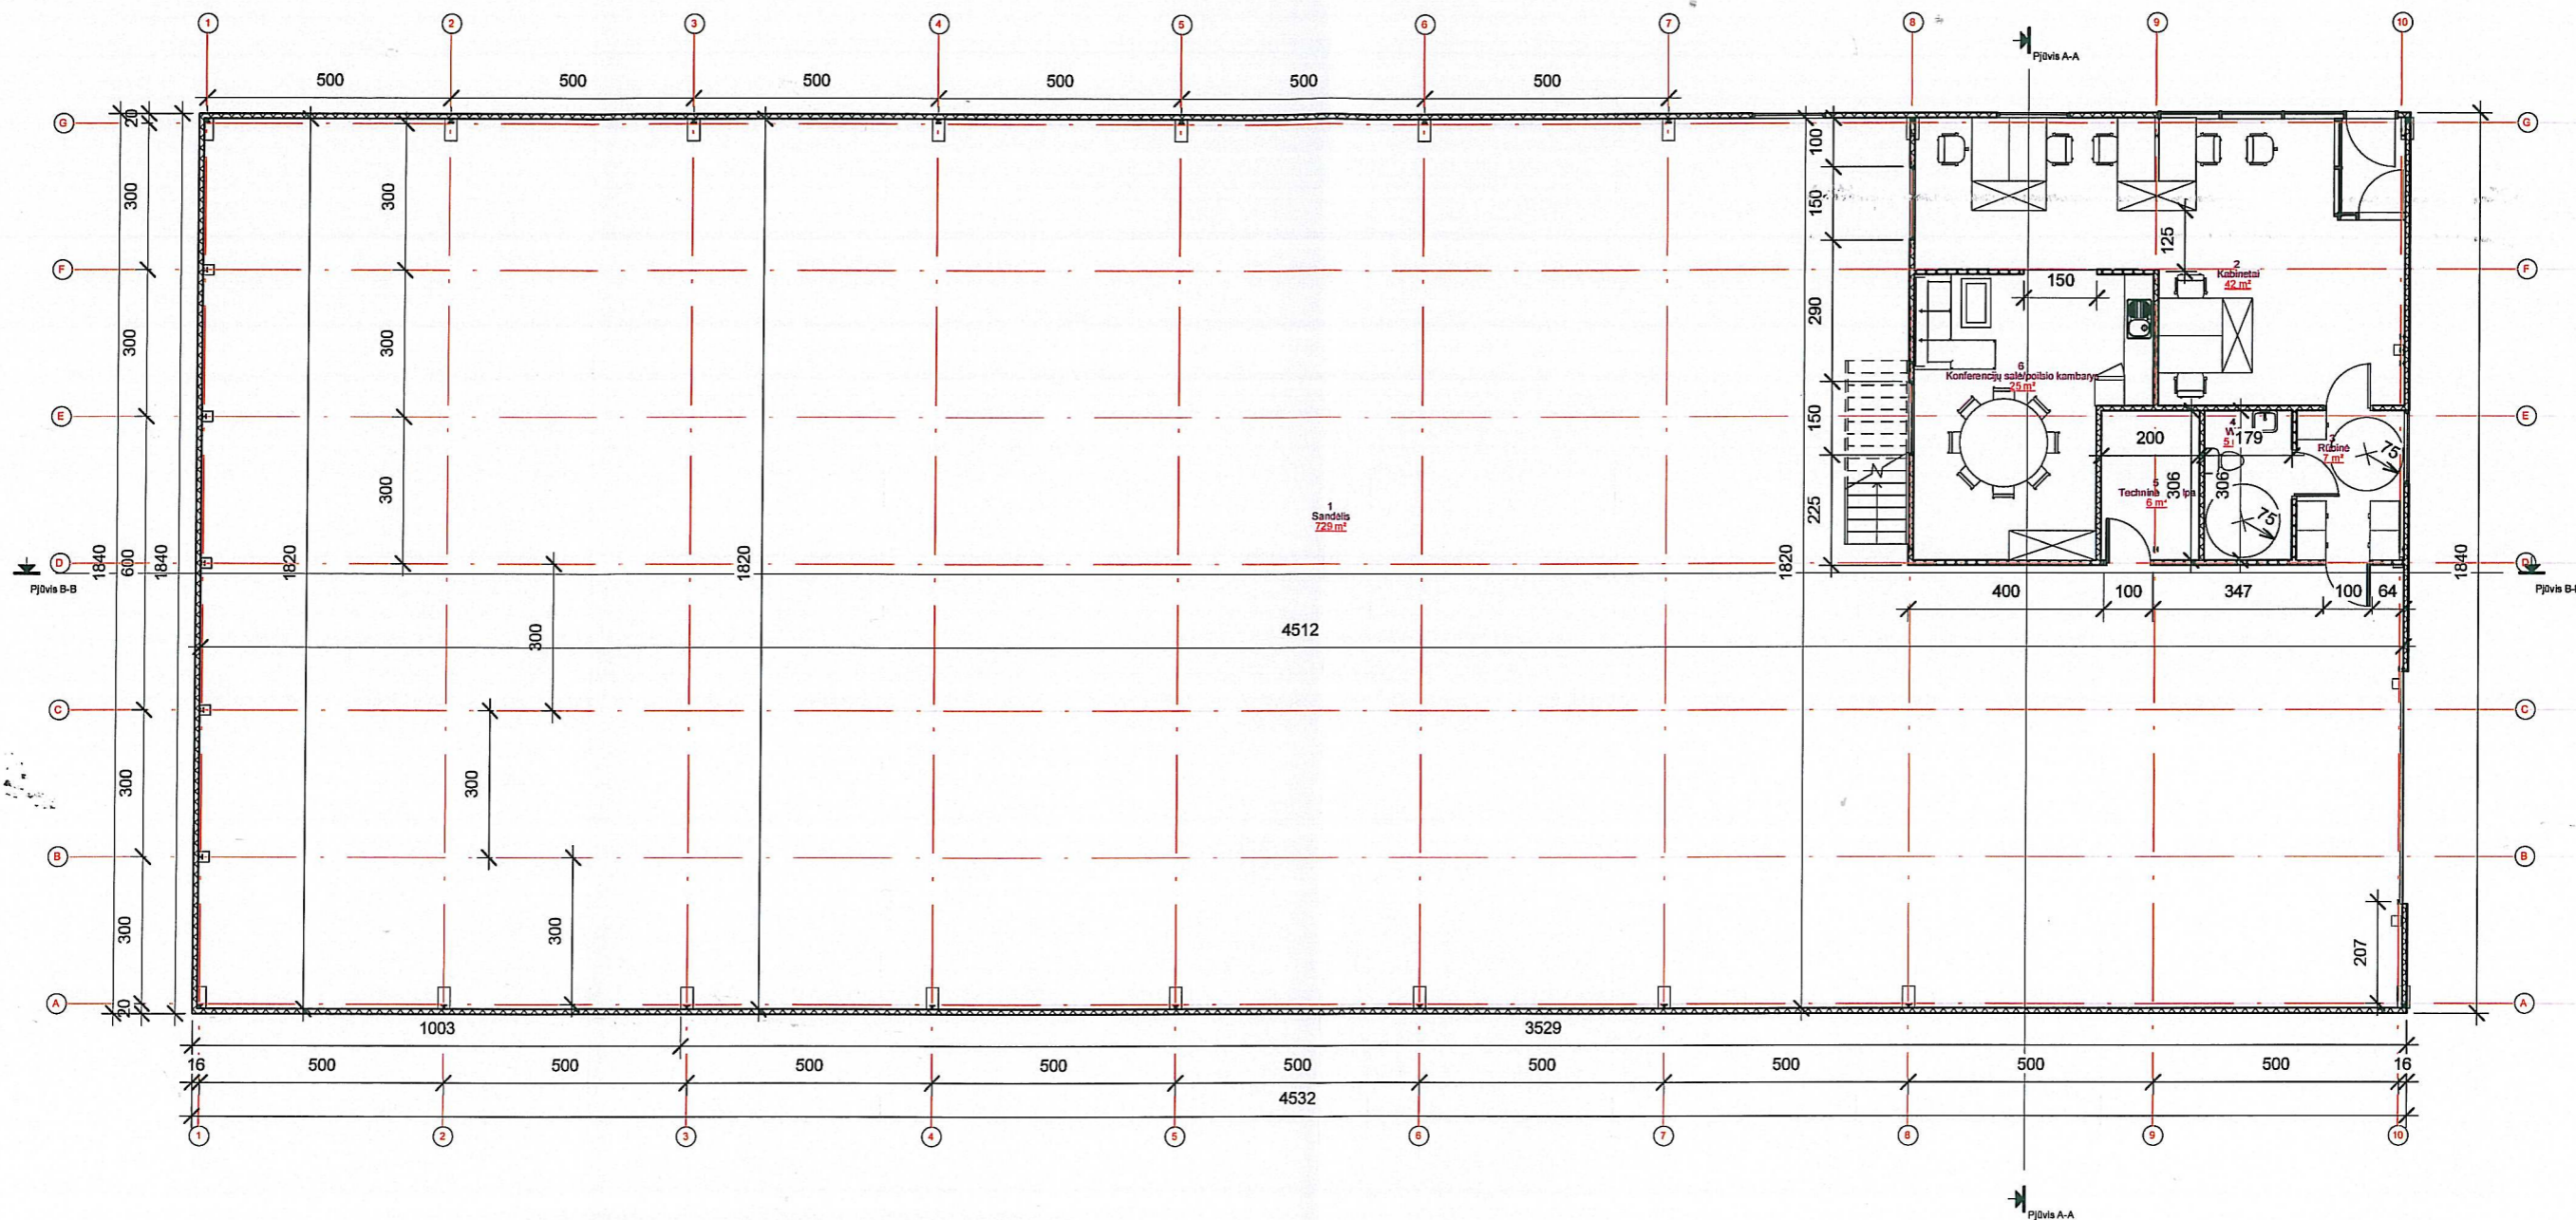

1 Pirmas aukštas
1 : 100

| Pirmo aukšto patalpų eksplikacija | | |
|-----------------------------------|------------------------------------|--------------------|
| Numeris | Pavadinimas | Plotas |
| 1 | Sandėlis | 729 m ² |
| 2 | Kabinetai | 42 m ² |
| 3 | Rūbinė | 7 m ² |
| 4 | WC | 5 m ² |
| 5 | Techninė patalpa | 6 m ² |
| 6 | Konferencijų salė/poilsio kambarys | 25 m ² |
| | | 814 m ² |


| | | | | | |
|------------------------|------------------------------------|-----------------------|--|--|-------|
| Atestato Nr. A 1532 | KUPOLA | Pr. vad. A. Jonauskis | UAB "KUPOLA" mob.: 8-687 32378 e-mail: antanas@kupola.lt | PROJEKTO PAVADINIMAS | |
| | | | | Dviejų sandėliavimo paskirties pastatų, Kauno r. sav., Garliavos apylinkių sen., Pagirių k., Žolyno g. 3, statybos projektas | |
| | | | | BRĖŽINIO PAVADINIMAS | Laida |
| | | | | Pirmo aukšto planas | 0 |
| LT | STATYTOJAS Gintaras Kabašinskas | | BRĖŽINIO NUMERIS 23/16-02-PP-A-01 | Lapas | Lapų |
| | | | | 1 | 1 |

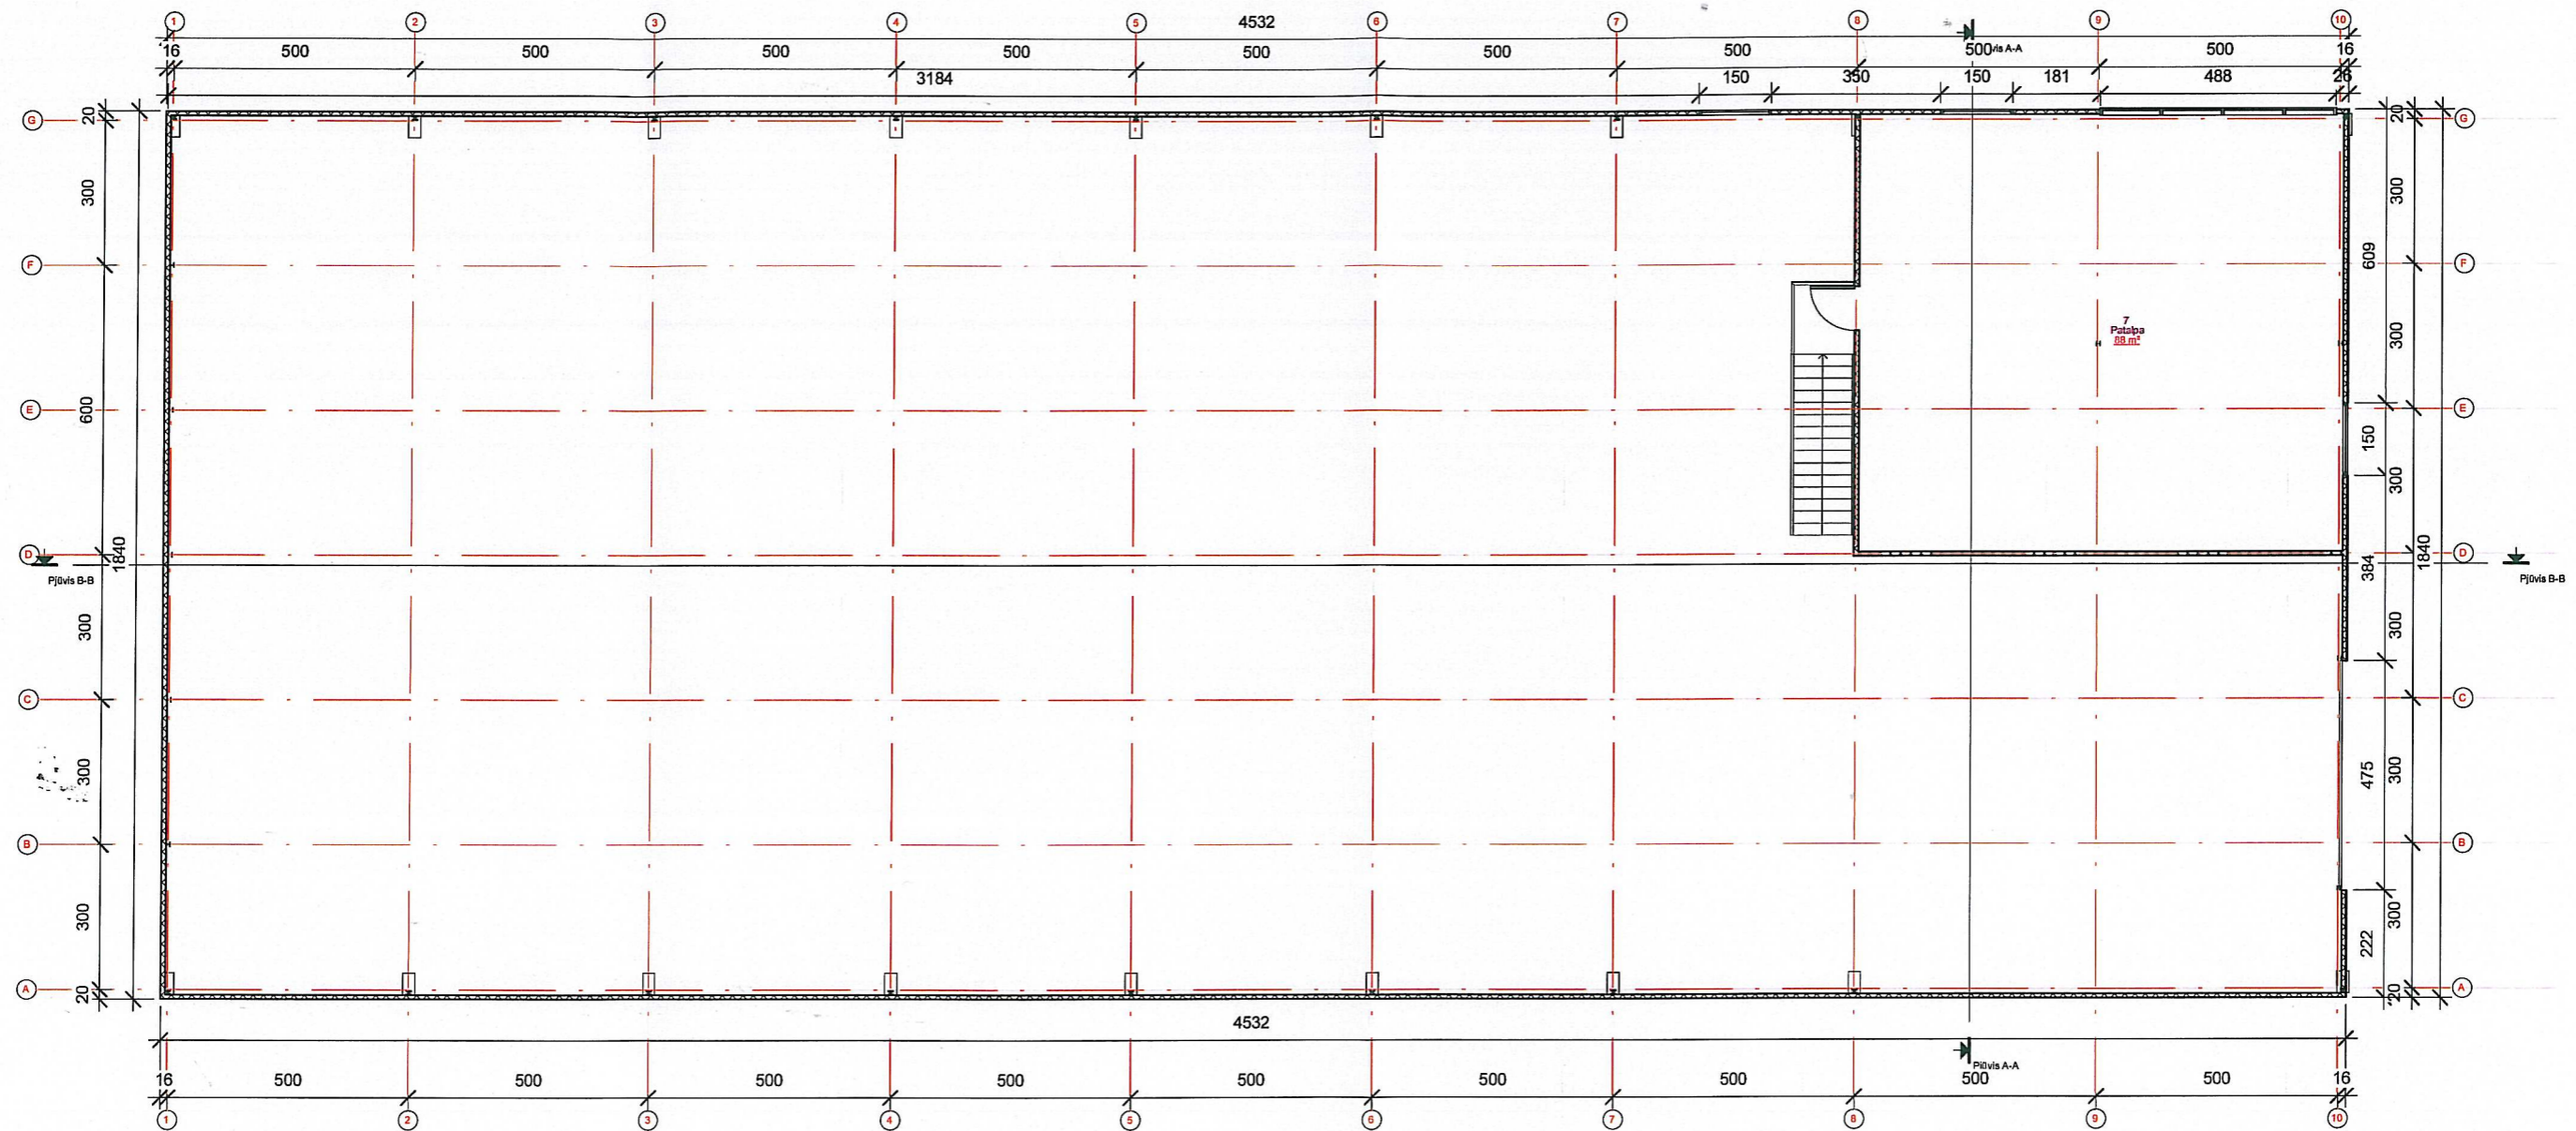


1 Antras aukštas
1 : 100

| Antro aukšto patalpų eksplikacija | | |
|-----------------------------------|-------------|--|
| Numeris | Pavadinimas | Plotas |
| 7 | Patalpa | 88 m ² 88 m ² |


| | | | | |
|---------------------------|------------------------------------|--|--|------|
| Atestato Nr. A 1532 | KUPOLA Pr. vad. A. Jonauskis | UAB "KUPOLA" mob.: 8-687 32378 e-mail: antanas@kupoja.lt | PROJEKTO PAVADINIMAS Dvių sandėlavimo paskirties pastatų, Kauno r. sav., Garliavos apylinkių sen., Pagirių k., Žolyno g. 3, statybos projektas | |
| | | | BRĖŽINIO PAVADINIMAS Antro aukšto planas | |
| LT | STATYTOJAS Gintaras Kabašinskas | BRĖŽINIO NUMERIS 23/16-02-PP-A-02 | Laida | 0 |
| | | | Lapas | Lapų |
| | | | 1 | 1 |

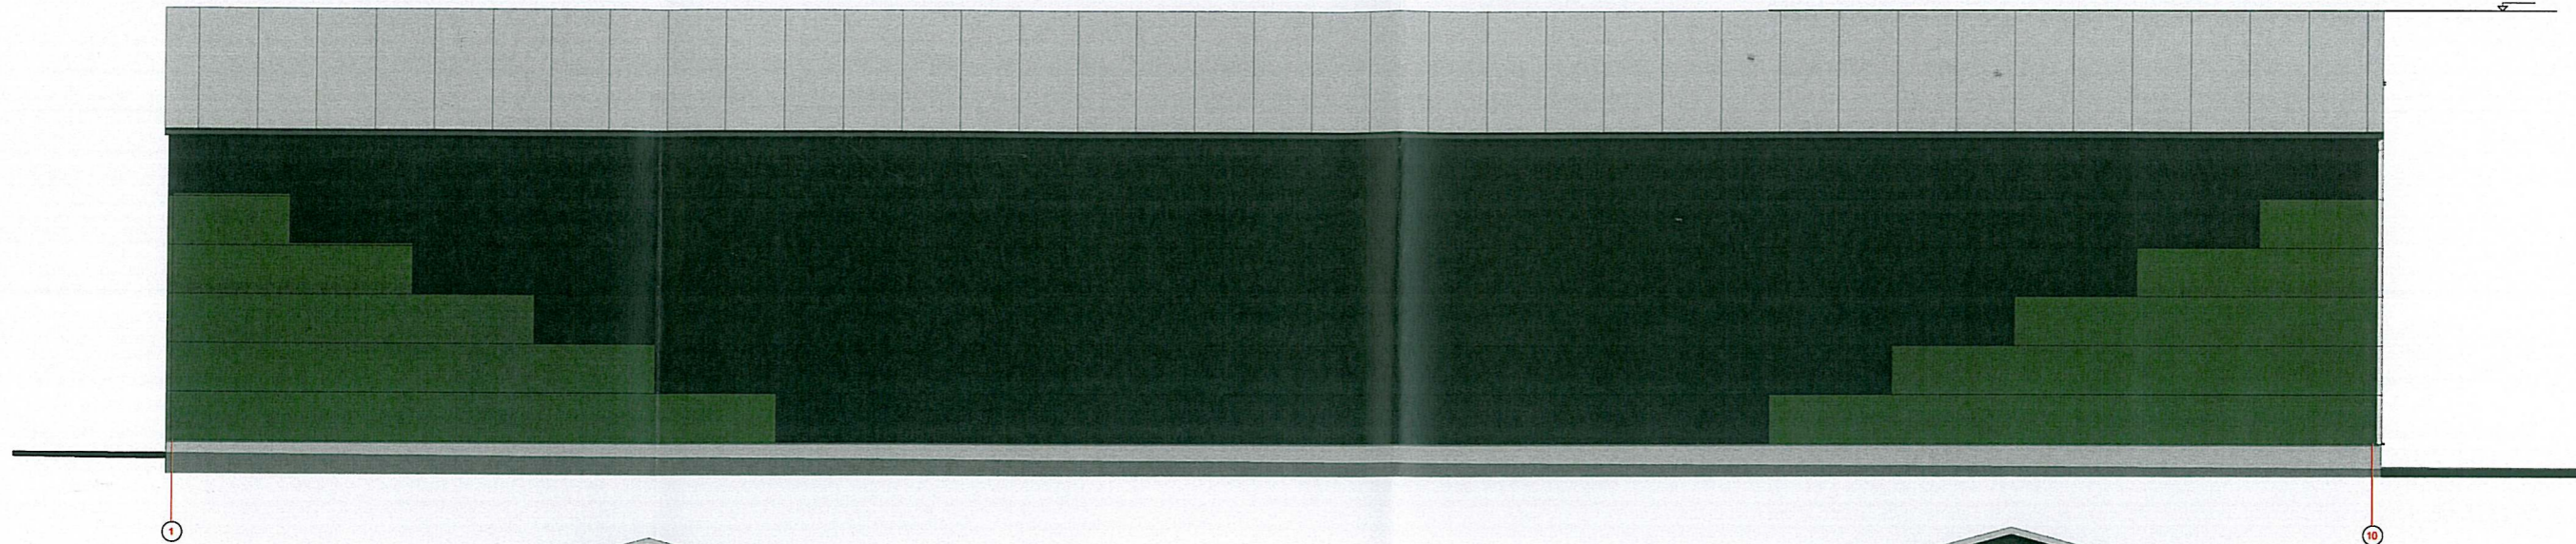

1 Pietinis fasadas
1 : 100

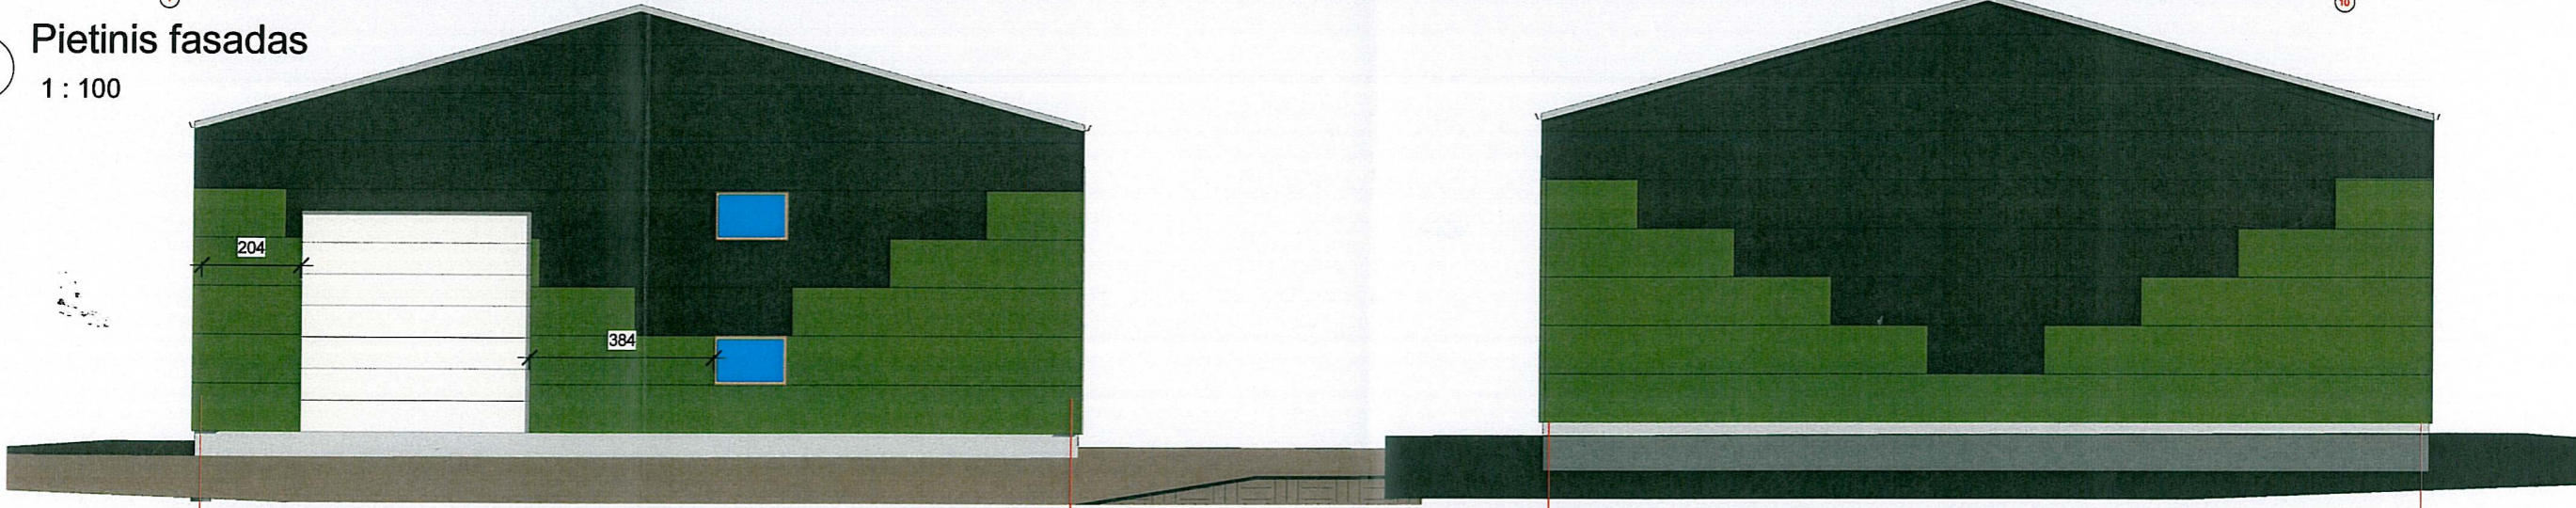


3 Vakarinis fasadas
1 : 100

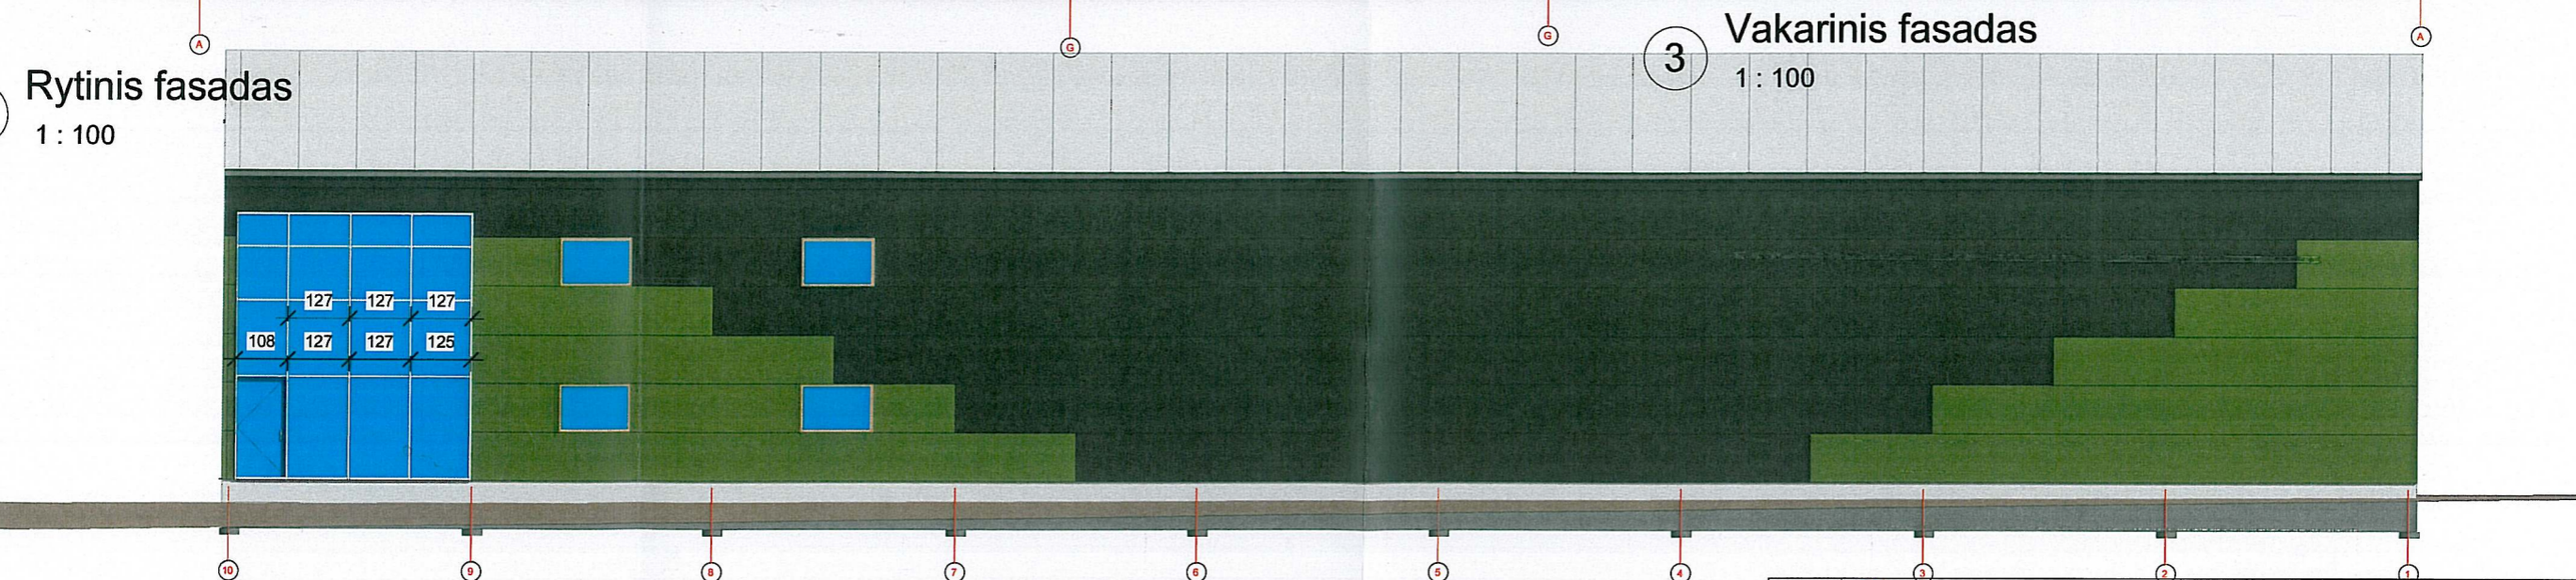


2 Rytinis fasadas
1 : 100


4 Šiaurinis fasadas
1 : 100


| | | | | | |
|---------------------------------------|----------|--------------|---|---|------------|
| Atestato Nr. A 1532 | Pr. vad. | A. Jonauskis |  UAB "KUPOLA" mob.: 8-687 32378 e-mail: antanas@kupola.lt | PROJEKTO PAVADINIMAS Dviejų sandėliavimo paskirties pastatų, Kauno r. sav., Garliavos apylinkių sen., Pagirių k., Žolyno g. 3, statybos projektas | |
| | | | | BRĖŽINIO PAVADINIMAS Fasadai | |
| LT STATYTOJAS Gintaras Kabašinskas | | | | BRĖŽINIO NUMERIS 23/16-02-PP-A-03 | Lapas 1 |
| | | | | Lapų | 1 |

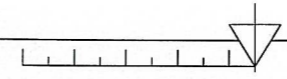

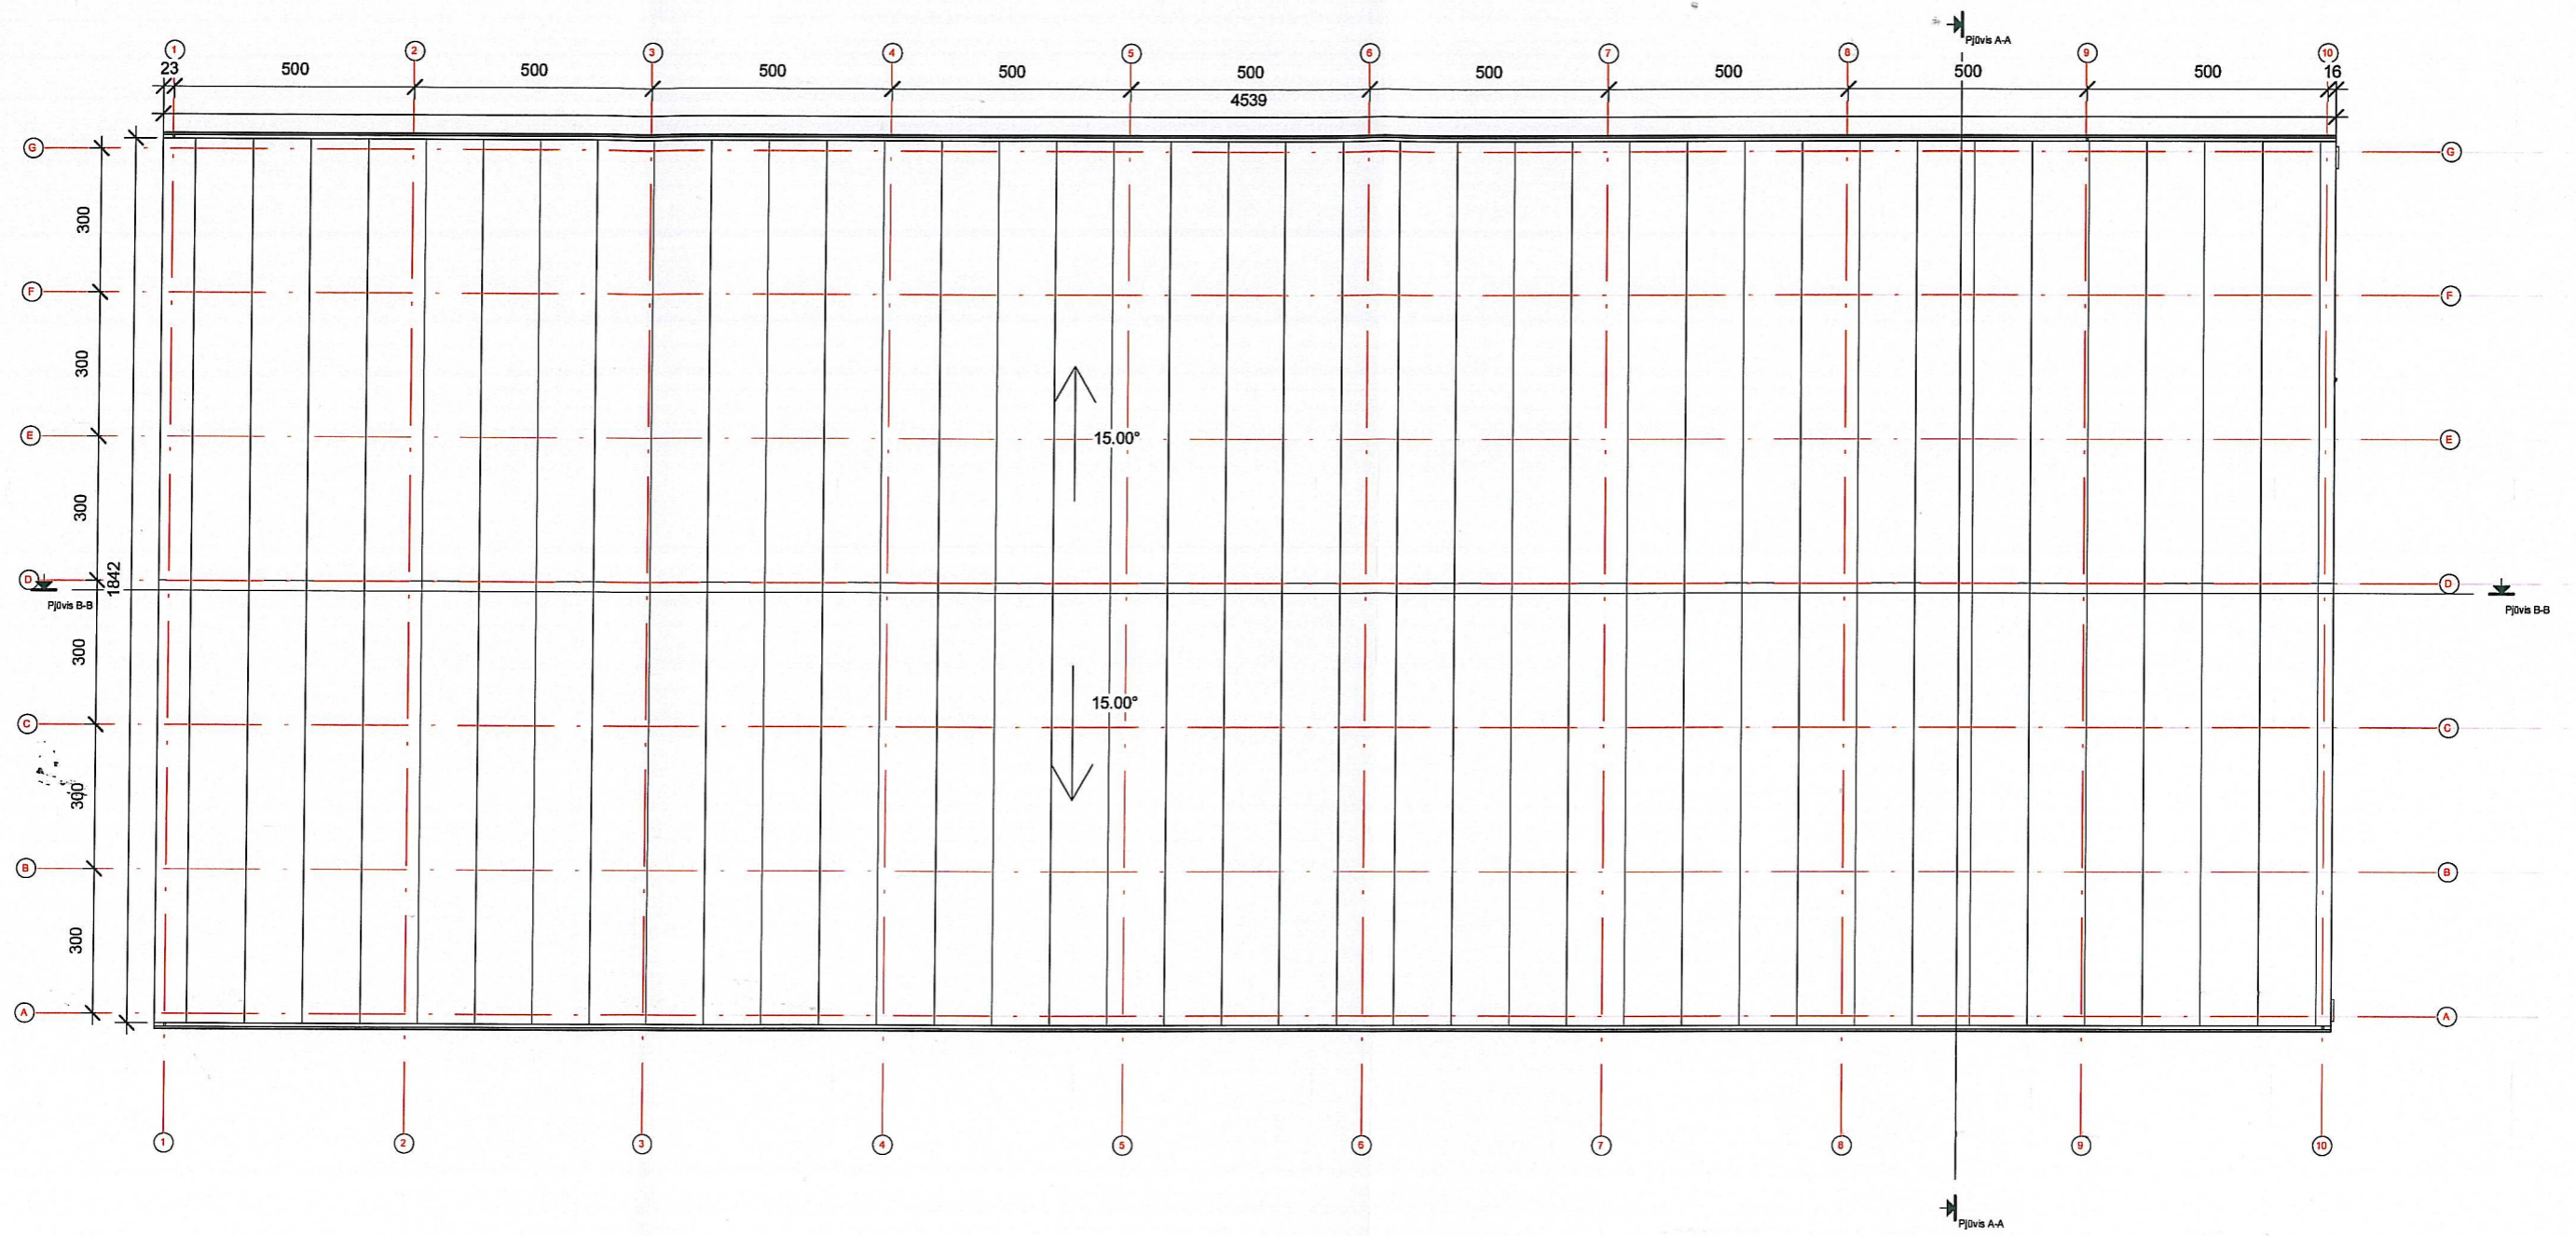


| | | | | | |
|------------------------|------------------------------------|--|--------------------------------------|---|------------|
| Atestato Nr. A 1532 | KUPOLA | UAB "KUPOLA" mob.: 8-687 32378 e-mail: antanas@kupola.lt | | PROJEKTO PAVADINIMAS Dviejų sandėliavimo paskirties pastatų, Kauno r. sav., Garliavos apylinkių sen., Pagirių k., Žolyno g. 3, statybos projektas | |
| | | Pr. vad. | A. Jonauskis | BRĖŽINIO PAVADINIMAS Stogo planas | |
| LT | STATYTOJAS Gintaras Kabašinskas | | BRĖŽINIO NUMERIS 23/16-02-PP-A-04 | | Lapas 1 |
| | | | | Lapų | 1 |

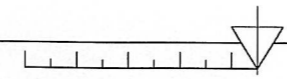

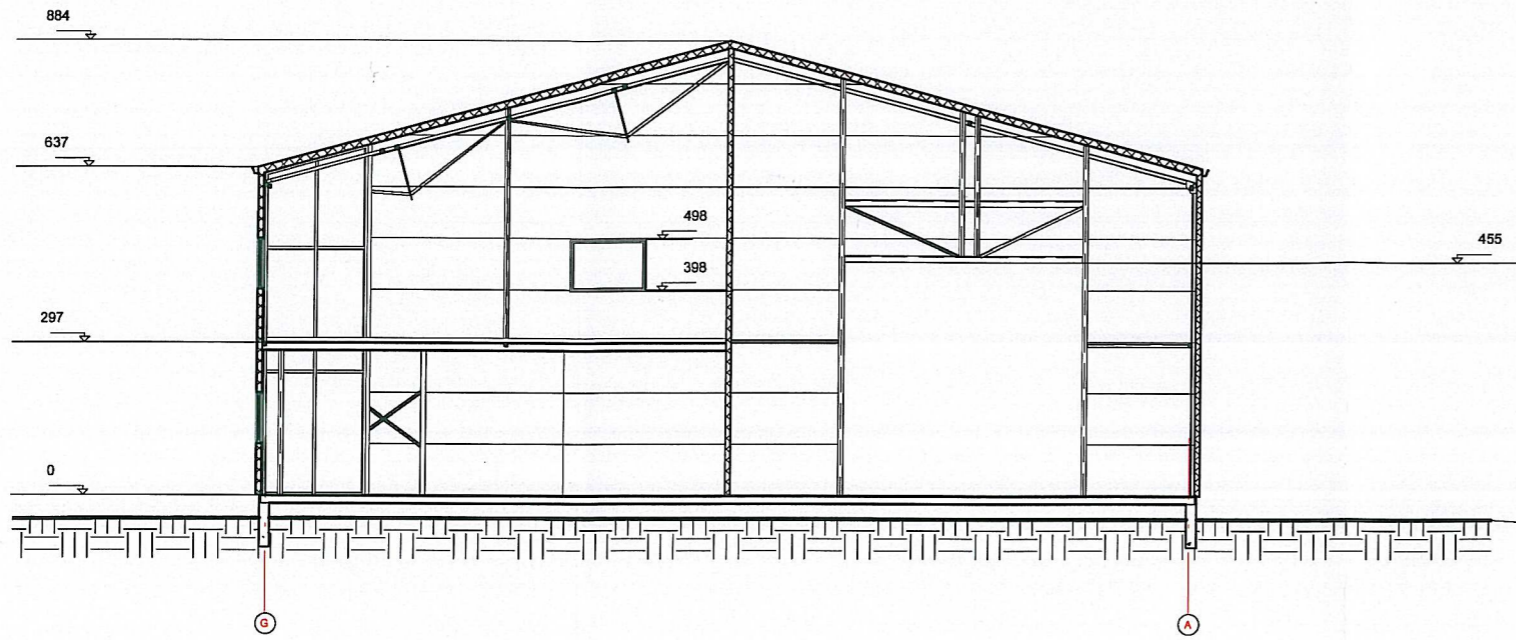


1 Pjūvis A-A
1 : 100

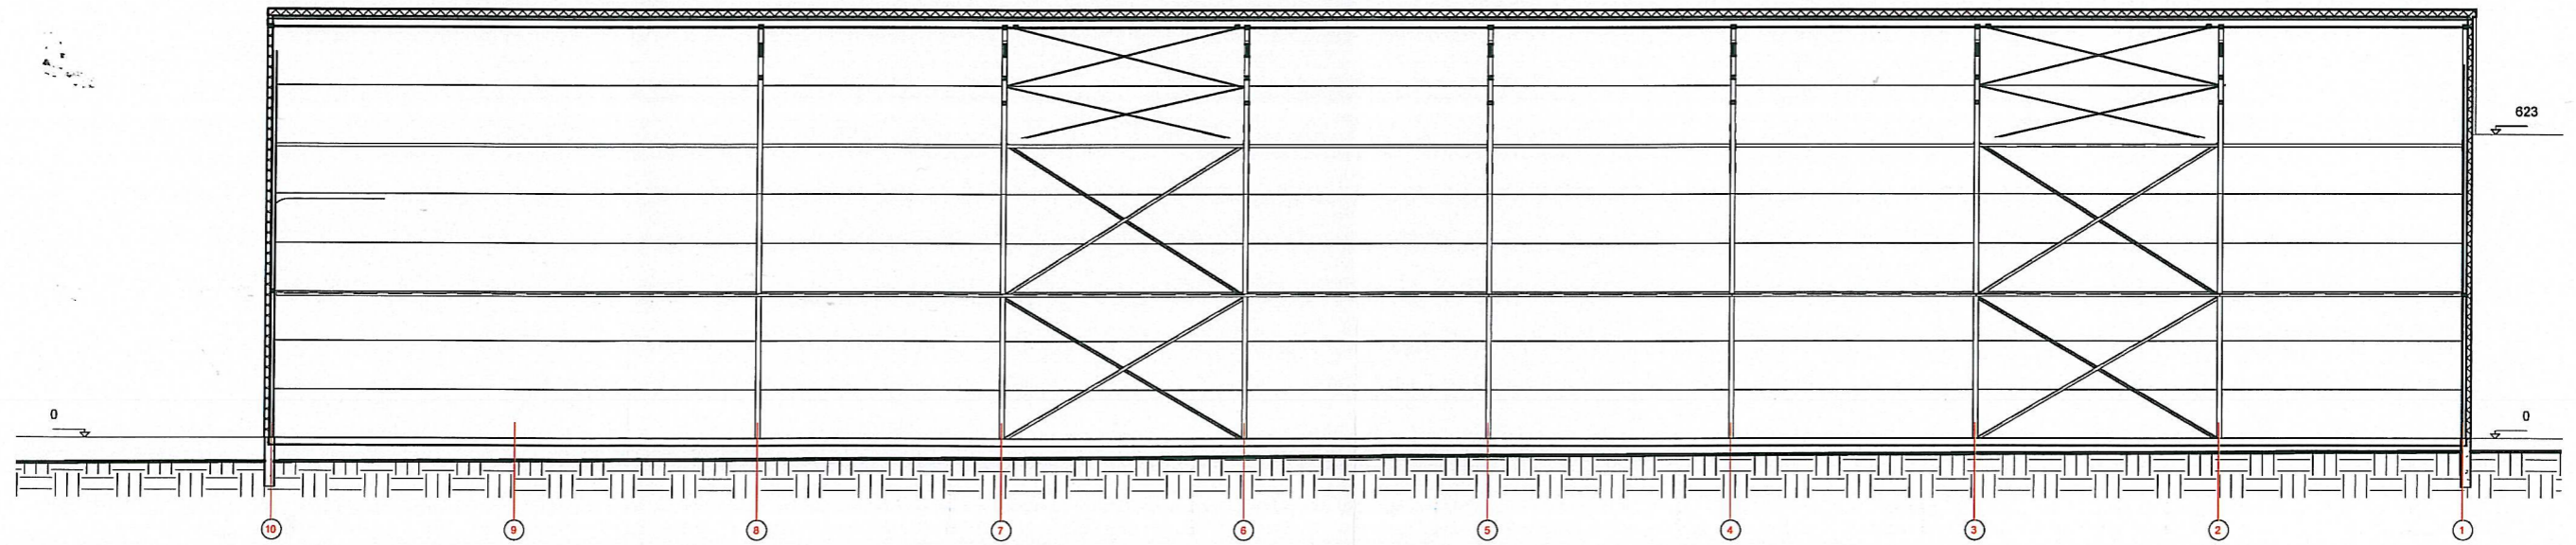

2 Pjūvis B-B
1 : 100

| | | | | | | |
|-----------------|------------------------------------|--|--------------------------------------|---|-------|-------|
| Atestato Nr. | KUPOLA | UAB "KUPOLA" mob.: 8-887 32378 e-mail: antanas@kupola.lt | | PROJEKTO PAVADINIMAS Dviejų sandėliavimo paskirties pastatų, Kauno r. sav., Garliavos apylinkių sen., Pagirių k., Žolyno g. 3, statybos projektas | | |
| | | A 1532 | Pr. vad. | A. Jonauskis | | Laika |
| LT | STATYTOJAS Gintaras Kabašinskas | | BRĖŽINIO NUMERIS 23/16-02-PP-A-05 | | Lapas | Lapų |
| | | | | | 1 | 1 |

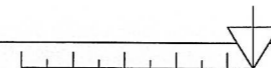

VAIZDINĒ INFORMACIJA







VAIZDINĒ INFORMACIJA

