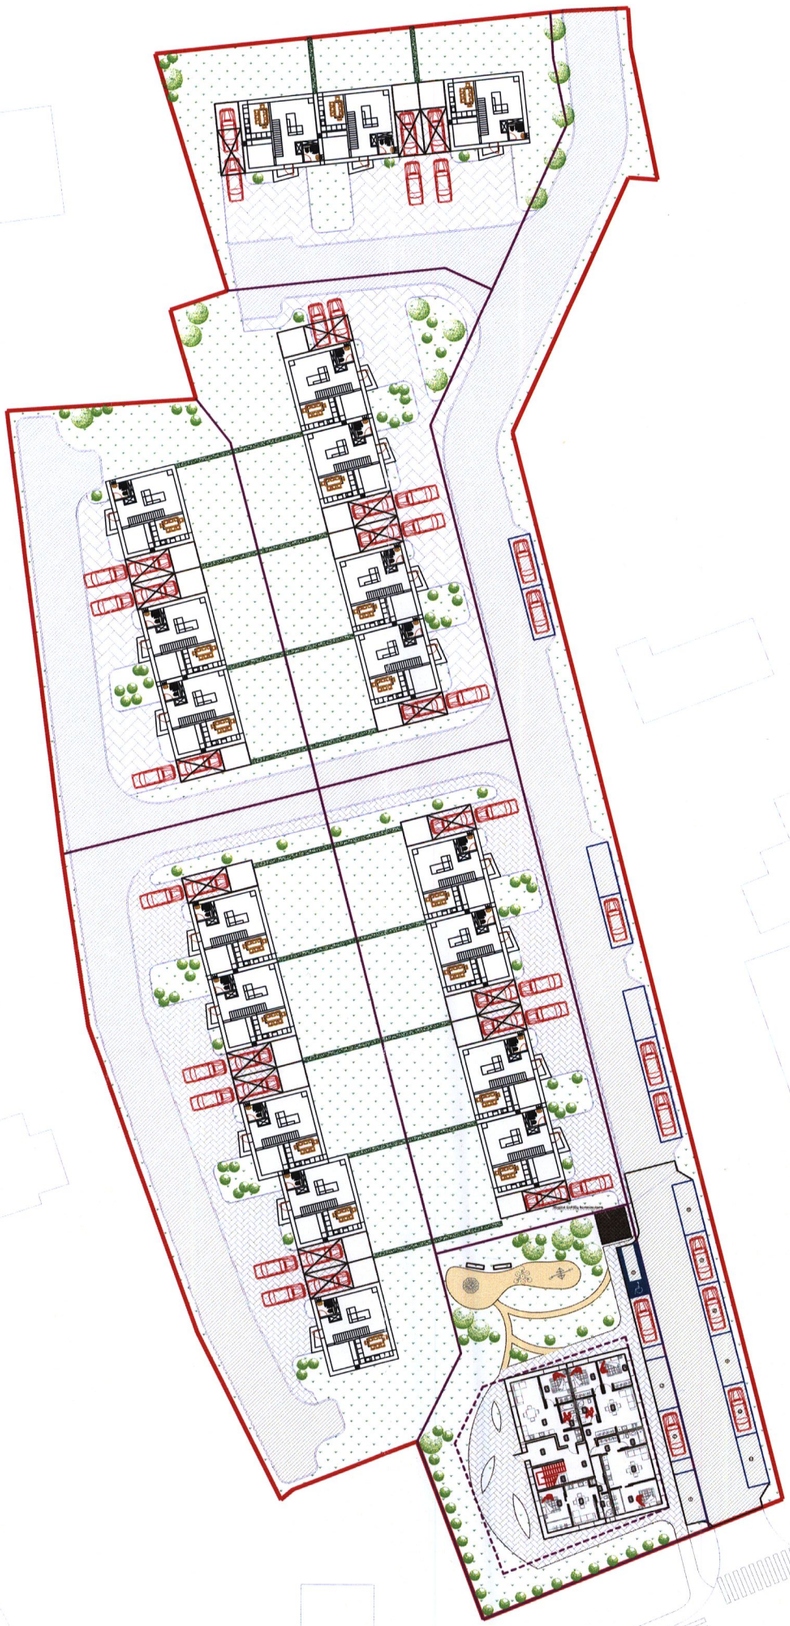

SUTARTINIAI ŽYMĖJIMAI:
BENDRIEJI

Žymėjimas	Pavadinimas	Kiekis
	Esama kelio asfalto danga	
	Esama trinkelių danga	
	Kertami saugomi medžiai	
	Patekimai į sklypą	
	Sklypo riba	
	Gatvės raudonosios linijos	
	Gyvatvorė	
	Statybos riba	
	Sklypo sudalinimas	

SKLYPAS A

Žymėjimas	Pavadinimas	Kiekis
	Projektuojama kelio trinkelių danga	
	Projektuojama trinkelių danga	
	Projektuojama terasų danga	
	Užsėjama veja	
	Vaikų žaidimų aikštelės danga	
	Skaldelė	
	Sodinami medžiai	

Dalė Tomėnienė 2017.06.22.

Algirdas Tomėnas 2017.06.22.

I. Gudonavičius

0			
LAIDA	IŠLEIDIMO DATA	LAIDOS STATUSAS IR IŠLEIDIMO PRIEŽASTIS (JEI TAIKOMA)	
KVAL. DOK. NR.	TOPHAUS www.tophaus.lt Maironio g. 36-1, LT-44248 Kaunas jm. kodas: 300037133, tel.+370 37 208380, faksas +370 37 208382, el. paštas: info@tophaus.lt	STATINIO PROJEKTO PAVADINIMAS: DAUGIABUTIS GYVENAMASIS NAMAS	
	Arch. D. Bogatyriov 2017 Arch. M. Jončas 2017 Arch. V. Orantienė 2017	DOKUMENTO PAVADINIMAS: Sklypo planas M 1:500	LAIDA 0
LT	STATYTOJAS/UŽSAKOVAS:	DOKUMENTO ŽYMUO: 2017-02-09-TP-SP.B-0	LAPAS 1 / LAPŲ 1