



Atestato Nr.	<b>UAB „Projektavimas ir derinimas“</b> www.prodera.lt +37069874512 p.vroblevicius@gmail.com				Gyvenamosios paskirties (dviejų butų) pastato (6.2) Vilniaus r. sav., Avižienių sen., Avižienių k., Saulės g. 39, sklypo kad. Nr.4103/0200:3019, statybos projektas			
A1916	PV	P. Vroblevičius		2017	Vizualizacijos		Laida	
	ARCH	I. Sakalauskaitė		2017			1	
Etapas: PP	UŽSAKOVAS: VIKTOR POPLAVSKIJ				Objekto Nr. PD-17-14-PP-SA-08		Lapas	Lapų
					1	2		



PD-17-14-PP-SA-08	Lapas	Lapy	Laida
	2	2	1

Koordinacių sistema LKS-94


Taško Nr.	Kodas	X	Y
1	R	6070675.39	576625.63
2	R	6070679.08	576647.67
3	R	6070680.42	576655.67
4	R	6070636.88	576684.62
5	R	6070631.67	576654.69

6070700

SUTARTINIAI ŽENKLAI	
1.	Dvibutis gyvenamasis namas
---	Sklypo riba
---	Užstatymo zonos riba
↑	Ivažiavimas į sklypą
▲	Iėjimas į pastatą
▨	Betono trinkelų danga
▩	Veja
○	Sklypo kampų koordinatės
---	Sklypo dalių riba
---	Stogo briauna
▨	Servitutas



Situacijos schema

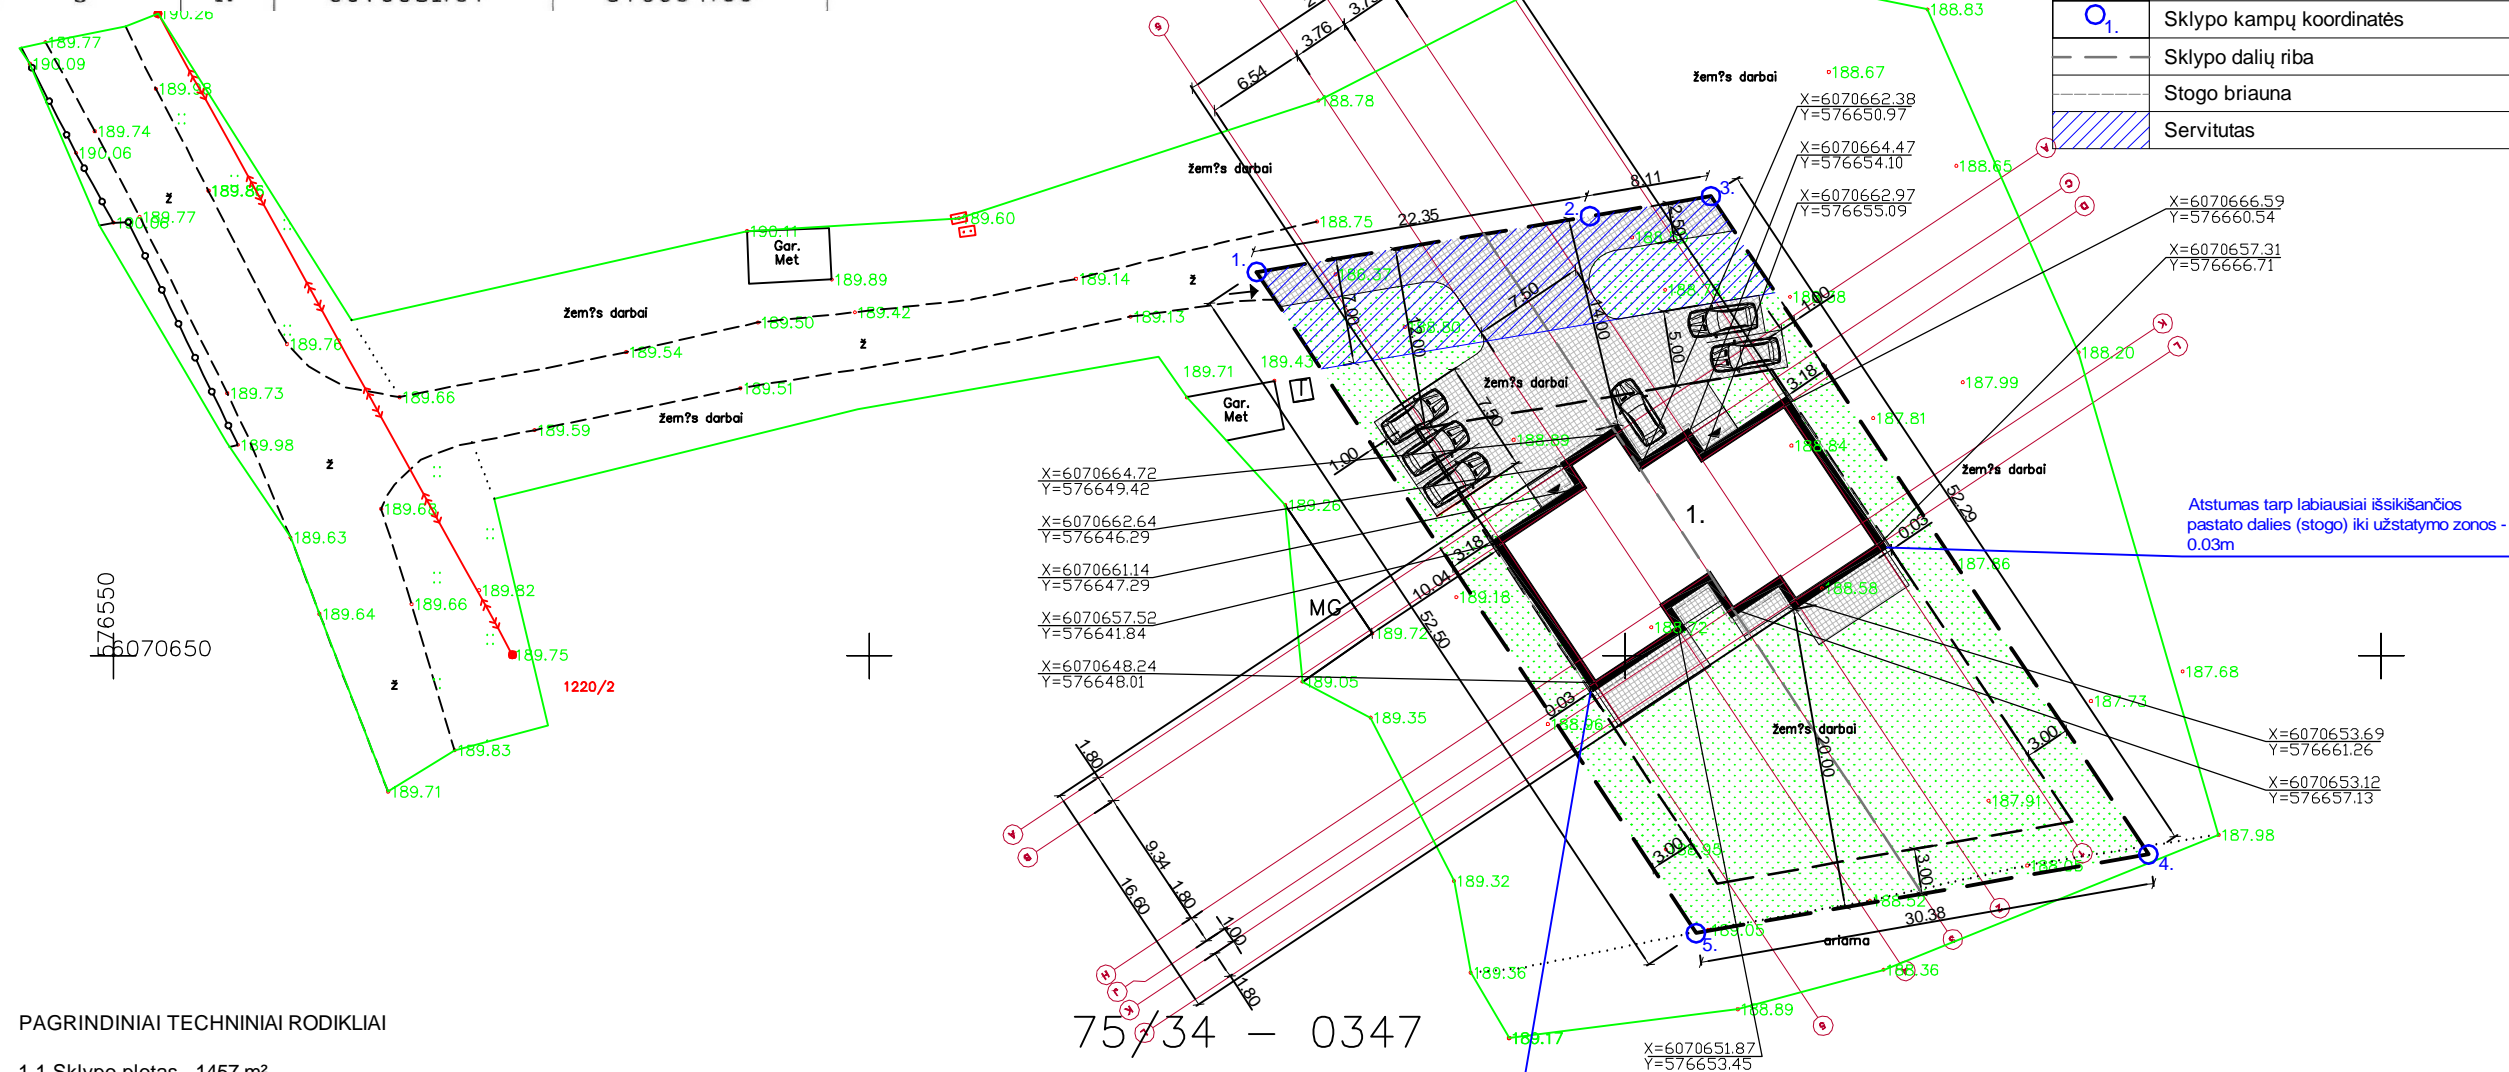

75/34 - 0347

Atstumas tarp labiausiai išsikišančios pastato dalies (stogo) iki užstatymo zonos - 0.03m

PAGRINDINIAI TECHNINIAI RODIKLIAI

- 1.1 Sklypo plotas - 1457 m<sup>2</sup>
- 1.2 Sklypo užstatymo plotas - 282.64 m<sup>2</sup>
- 1.3 Sklypo užstatymo intensyvumas - 0.22
- 1.4 Statinio užimtas žemės plotas - 282.64 m<sup>2</sup>
- 1.5 Apželdintas žemės plotas - 818.26 m<sup>2</sup>
- 1.6 Automobilių stovėjimo vietų skaičius - 8
- 1.7 Sanitarinės apsaugos (zonos) plotis -
- 1.8 Sklypo užstatymo tankumas - 0.19

Esamos požeminės komunikacijos sutikslintos:

Nr.	Istaigos pavadinimas	V. Pavardė	Parašas	Data	Pastabos
1	VRSA Statybos skyrius				
2	AB "Energijos skirstymo operatorius"				
3	TELIA LT. AB				
4	Vilniaus rajono sav. žemės ūkio skyrius				
5					
6					

Koordinacių sistema LKS-94.. Aukščių sistema LAS-07

PAREIGOS	PAVARDE	Parašas	Dominyko Sumkausko individuali veikla
Inžinierius - geodezininkas	D.Sumkauskas		Vilnius, T.Sevčenkos g. 12-13 Mat.paž.Nr. 1GKV-462 mob.tel. 8-674-34734 el.pastas: sumkauskas@gmail.com
Mat.paž.Nr. 1GKV-462			Topografinė nuotrauka M 1:500
Užsakovas	Data	Lap.	Saulės g. 39, Užubaliai, Avižienių sen., Vilniaus r. sav.
	2017 06	1/1	

Atestato Nr.	UAB "Projektavimas ir derinimas"		Objektas: Gyvenamosios paskirties (dviejų butų) pastato (6.2) Vilniaus r. sav., Avižienių sen., Avižienių k., Saulės g. 39, sklypo kad. Nr. 4103/0200:3019, statybos projektas	
A 1916	PV	P.Vroblevičius	Adresas: Saulės g. 39, Avižienių k., Avižienių sen., Vilniaus r. sav., sklypo kad. Nr. 4103/0200:3019	
A 1916	PDV	P.Vroblevičius		
	Arch.	I.Sakalauskaitė	Brėžinys: Genplanas. Dangų planas M1:500	
Etapas:	UŽSAKOVAS: VIKTOR POPLAVSKIJ		PD-17-14-PP-SP-01	Lapas
PP			1	Lapų
			1	1