


# VISUOMENĖS INFORMAVIMO APIE NUMATOMĄ STATINIO PROJEKTAVIMĄ STENDAS

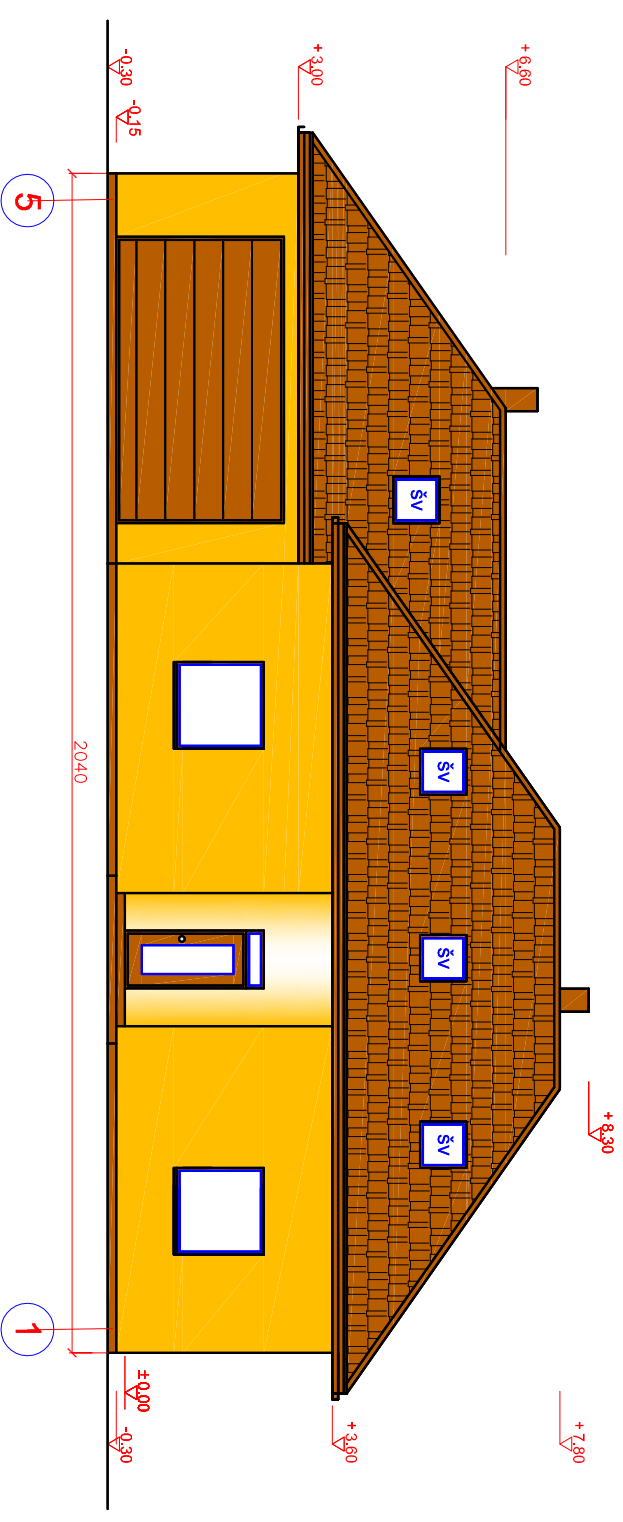

**EKSPLIKACIJA**  
PROJEKTUOJAMAS PASTATAS



|   |  |
|---|--|
| Statybvietės adresas NT registre                          | Pulko g. 7, Tauragė; kadastrinis Nr.: 7755/0003:105 Tauragės m. k.v. |
| Pagrindinė statinio naudojimo paskirtis                   | Gyvenamoji (vieno buto)  |
| Projektuotojas, Projekto vadovas                          | Valentinas Pocius, kv.at. Nr.23209, tel. 8-606-11187                 |
| Statytojas  | Tomas Bartušis   |
| Susipažinimo su projektiniais pasiūlymais vieta ir laikas | Islandijos g. 7, Tauragė; 2017.07.27 - 2017.08.11, www.taurage.lt    |
| Pasiūlymus dėl projektinių pasiūlymų galima teikti adresu | Islandijos g. 7, Tauragė arba el. paštu valentinaspocius@gmail.com   |
| Viešo susirinkimo adresas ir data                         | Pulko g. 7, Tauragė, 2017.08.15, 18val.                              |