
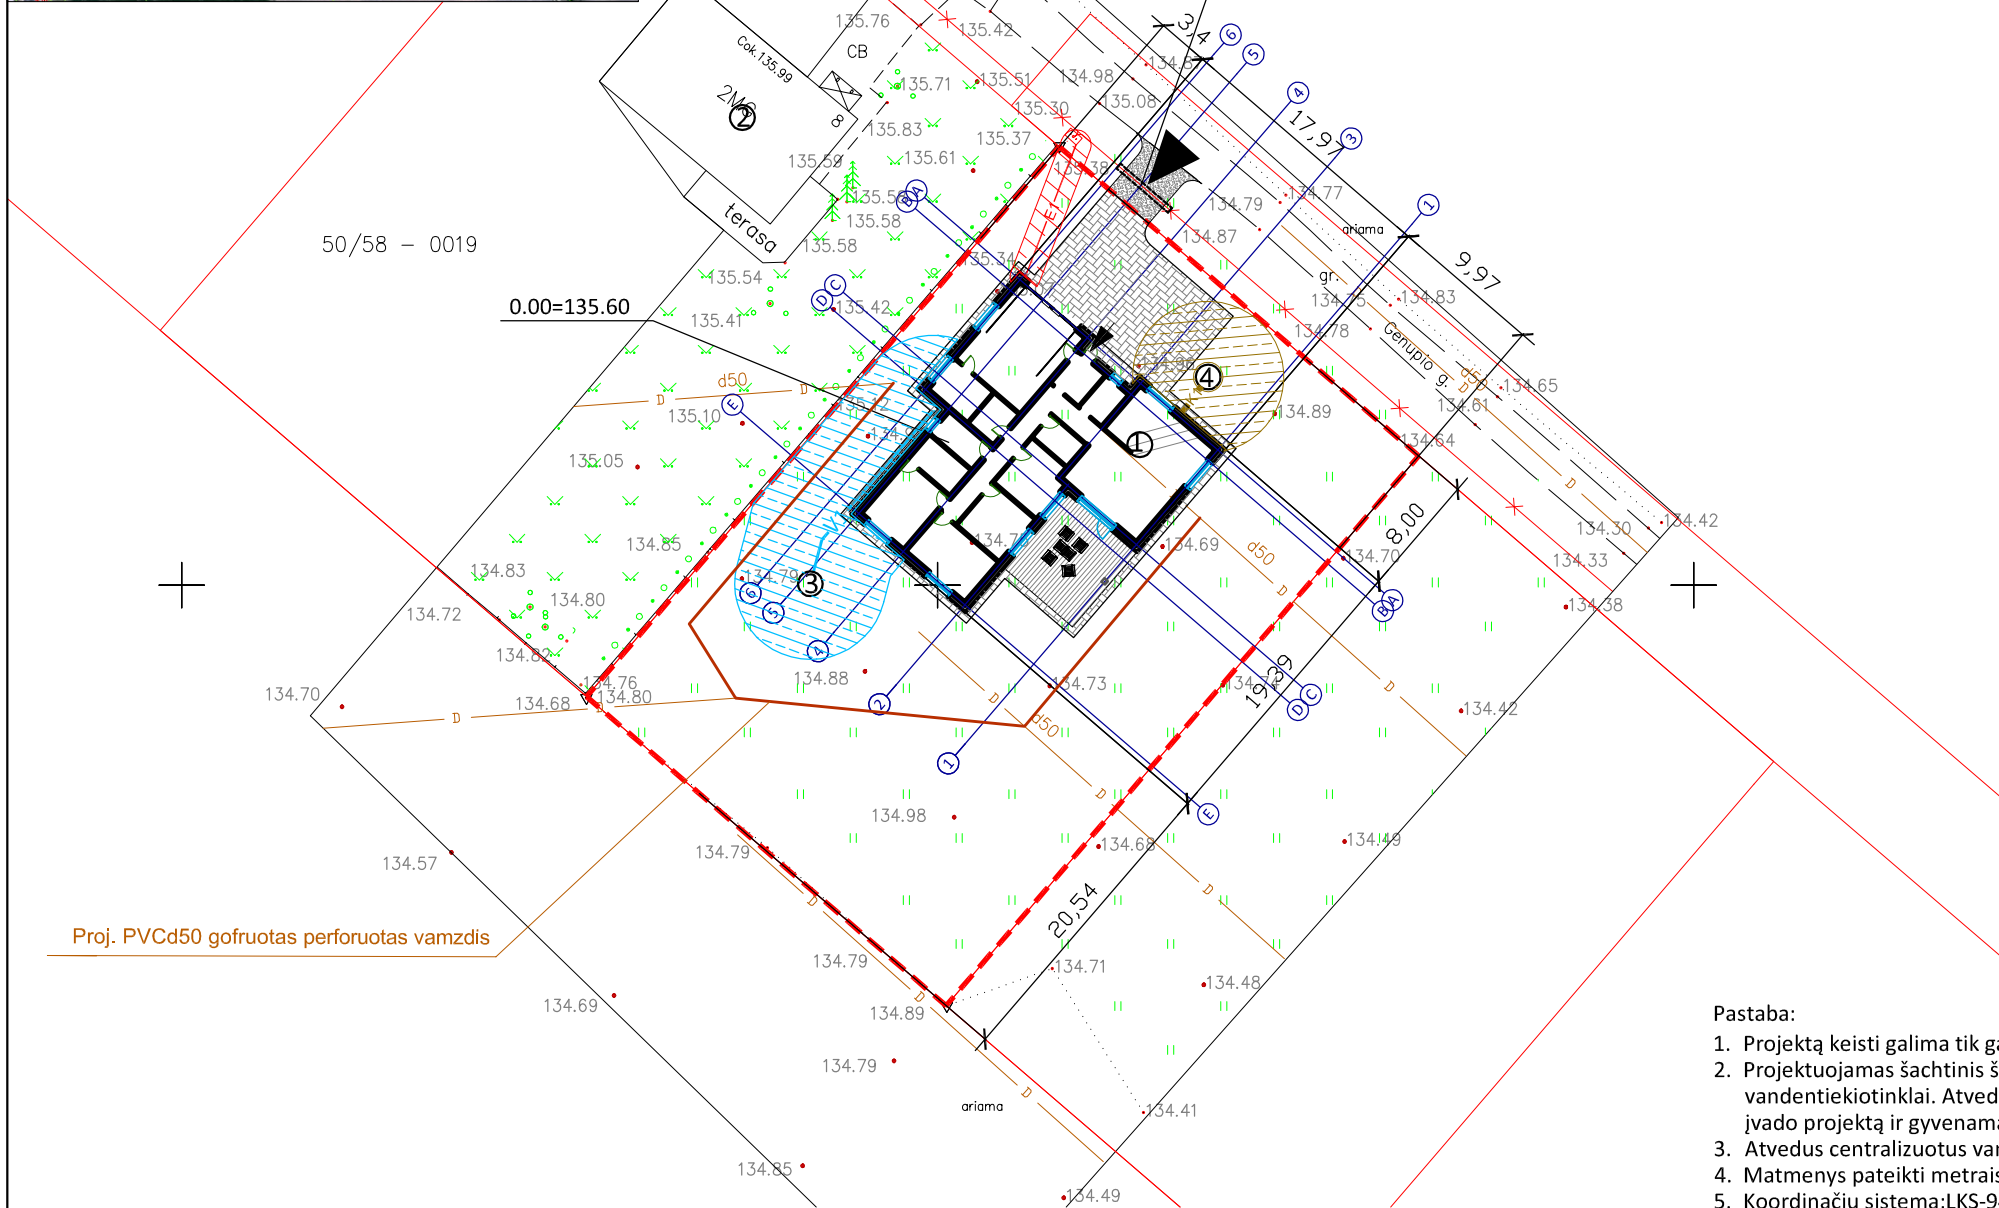


PAVADINIMAS	MATO VIENETAS	PROJEK-TUOJAMA	PAGAL DP	PAGAL BP	PAGAL STR.2.22.01-2005
I. SKLYPAS					
1.1. SKLYPO PLOTAS	m ²	1 503			
1.2. UŽSTATYTOS TERITORIJOS PLOTAS	m ²				
1.3. SKLYPO UŽSTATYMO INTENSIVUMAS	%	15	50	40	
1.4. STATINIŲ UŽIMAMAS ŽEMĖS PLOTAS	m ²	303.22			
1.5. ŽEMĖS ŪKIO NAUDMENŲ PLOTAS	m ²	1 503			
1.7. AUTOMOBILIŲ STOVĖJIMO VIETŲ SKAIČIUS	vnt.	4			
1.8. SANITARINĖS (APSAUGOS) ZONOS PLOTAS	m	-			
1.9. SKLYPO UŽSTATYMO TANKUMAS	%	21	24		
II. PASTATAI					
2.1. GYVENAMIEJI PASTATAI - PROJEKTUOJAMAS GYVENAMAS NAMAS:					
2.1.1. BUTŲ SKAIČIUS	vnt.	1			
2.1.1.1. 1 KAMBARIO	vnt.	-			
2.1.1.2. 2 KAMBARIŲ	vnt.	-			
2.1.2. BENDRASIS PLOTAS:	m ²	217.38			
2.1.2.1. GYVENAMASIS	m ²	113.61			
2.1.2.2. NEGYVENAMASIS (VERSLO)	m ²	-			
2.1.2.3. NAUDINGASIS	m ²	217.38			
2.1.2.4. PAGALBINIS	m ²	103.77			
2.1.2.5. RŪSIŲ (PUSRŪSIŲ)	m ²	-			
2.1.2.6. GARAŽŲ	m ²	-			
2.1.2.7. PASTOGĖS	m ²	-			
2.1.3. PASTATO TŪRIS	m ³	908			
2.1.4. AUKŠTŲ SKAIČIUS	vnt.	1	2	3	
2.1.5. PASTATO AUKŠTIS	m	4.40	9	12	
2.1.6. PASTATO ATSPARUMAS UGNIAI		III			

SUTARTINIAI ŽENKLAI	
	SKLYPO RIBA
	NAUJA TRINKELIŲ DANGA
	PROJEKTUOJAMAS GYVENAMAS NAMAS
	KITI PASTATAI
	PROJEKTUOJAMAS ŠACHTINIS ŠULINYS
	PROJEKTUOJAMAS SERTIFIKUOTAS NUOTĖKŲ SUKAUPIMO REZERVUJAS
	PROJEKTUOJAMAS VANDENTIEKIS
	PROJEKTUOJAMA KANALIZACIJA
	PROJEKTUOJAMAS ELEKTROS KABELIS
	PROJEKTUOJAMAS DRENAŽAS
	ĮVAŽIAVIMAS Į SKLYPĄ
	ĮĖJIMAS Į PASTATĄ

- Pastaba:
1. Projektą keisti galima tik gavus projekto rengėjo ir projekto vadovo sutikimą
 2. Projektuojamas šachtinis šulinys numatomas kaip laikina priemonė iki kol bus atvesti centralizuoti vandentiekio tinklai. Atvedus centralizuotus vandentiekio tinklus statytojas įsipareigoja parengti vandentiekio ir įvado projektą ir gyvenamą namą prijungti prie tinklų.
 3. Atvedus centralizuotus vandentiekio ir nuotėkų tinklus gyvenamą namą privaloma prijungti.
 4. Matmenys pateikti metrais
 5. Koordinacijų sistema: LKS-94
 6. Aukščių sistema: LAS-07

Atestato Nr.	MB "STATYBŲ IDĖJA" kodas:303339699, Aušros al.66a-13, Šiauliai tel. +37067361089, el.paštas: info@statybuideja.lt www.statybuideja.lt		VIENO BUTO NAMO, GENUPIO G. 10, GEGUŽIŲ K., ŠIAULIŲ R. SAV., STATYBOS PROJEKTINIS PASIŪLYMAS	
35212	PV	A.Dabrikas	SKLYPO PLANAS, M1:500	
A082	Arch.	A.Plaipa	Laida	
0018113	lnž.	K.Pigulevičė	0	
LT	VALDAS GAŠPUITIS KORSAKO G. 23-12, ŠIAULIAI		170118-1-PP-B-01	Lapas
				Lapų
			1	1

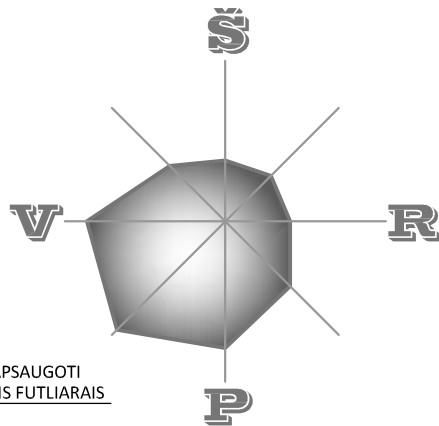


SUTARTINIAI ŽENKLAI	
	SKLYPO RIBA
	NAUJA TRINKELIŲ DANGA
	PROJEKTUOJAMAS GYVENAMAS NAMAS
	KITI PASTATAI
	PROJEKTUOJAMAS ŠACHTINIS ŠULINYS
	PROJEKTUOJAMAS SERTIFIKUOTAS NUOTĖKŲ SUKAUPIMO REZERVUJARAS
	PROJEKTUOJAMAS VANDENTIEKIS
	PROJEKTUOJAMA KANALIZACIJA
	PROJEKTUOJAMAS ELEKTROS KABELIS
	PROJEKTUOJAMAS DRENAŽAS
	JVAŽIAVIMAS Į SKLYPĄ
	JĖJIMAS Į PASTATĄ
	VANDENTIEKIO TINKLŲ APSAUGOS ZONA
	NUOTĖKŲ TINKLŲ APSAUGOS ZONA
	ELEKTROS KABELIO APSAUGOS ZONA

Proj. PVCd50 gofruotas perforuotas vamzdis

Pastaba:

1. Projektą keisti galima tik gavus projekto rengėjo ir projekto vadovo sutikimą
2. Projektuojamas šachtinis šulinys numatomas kaip laikina priemonė iki kol bus atvesti centralizuoti vandentiekio tinklai. Atvedus centralizuotus vandentiekio tinklus statytojas įsipareigoja parengti vandentiekio ir įvado projektą ir gyvenamą namą prijungti prie tinklų.
3. Atvedus centralizuotus vandentiekio ir nuotėkų tinklus gyvenamą namą privaloma prijungti.
4. Matmenys pateikti metrais
5. Koordinacių sistema: LKS-94
6. Aukščių sistema: LAS-07



Atestato Nr.		MB "STATYBŲ IDĖJA" kodas:303339699, Aušros al.66a-13, Šiauliai tel. +37067361089, el.paštas: info@statybuideja.lt www.statybuideja.lt	VIENO BUTO NAMO, GENUPIO G. 10, GEGUŽIŲ K., ŠIAULIŲ R. SAV., STATYBOS PROJEKTINIS PASIŪLYMAS		
35212	PV	A.Dabrikas	INŽINERINIŲ TINKLŲ PLANAS, M1:500	Laida	
A082	Arch.	A.Plaipa		0	
0018113	Inž.	K.Pigulevičė		Lapas	Lapų
LT	VALDAS GAŠPUITIS KORSAKO G. 23-12, ŠIAULIAI		170118-1-PP-B-02	1	1

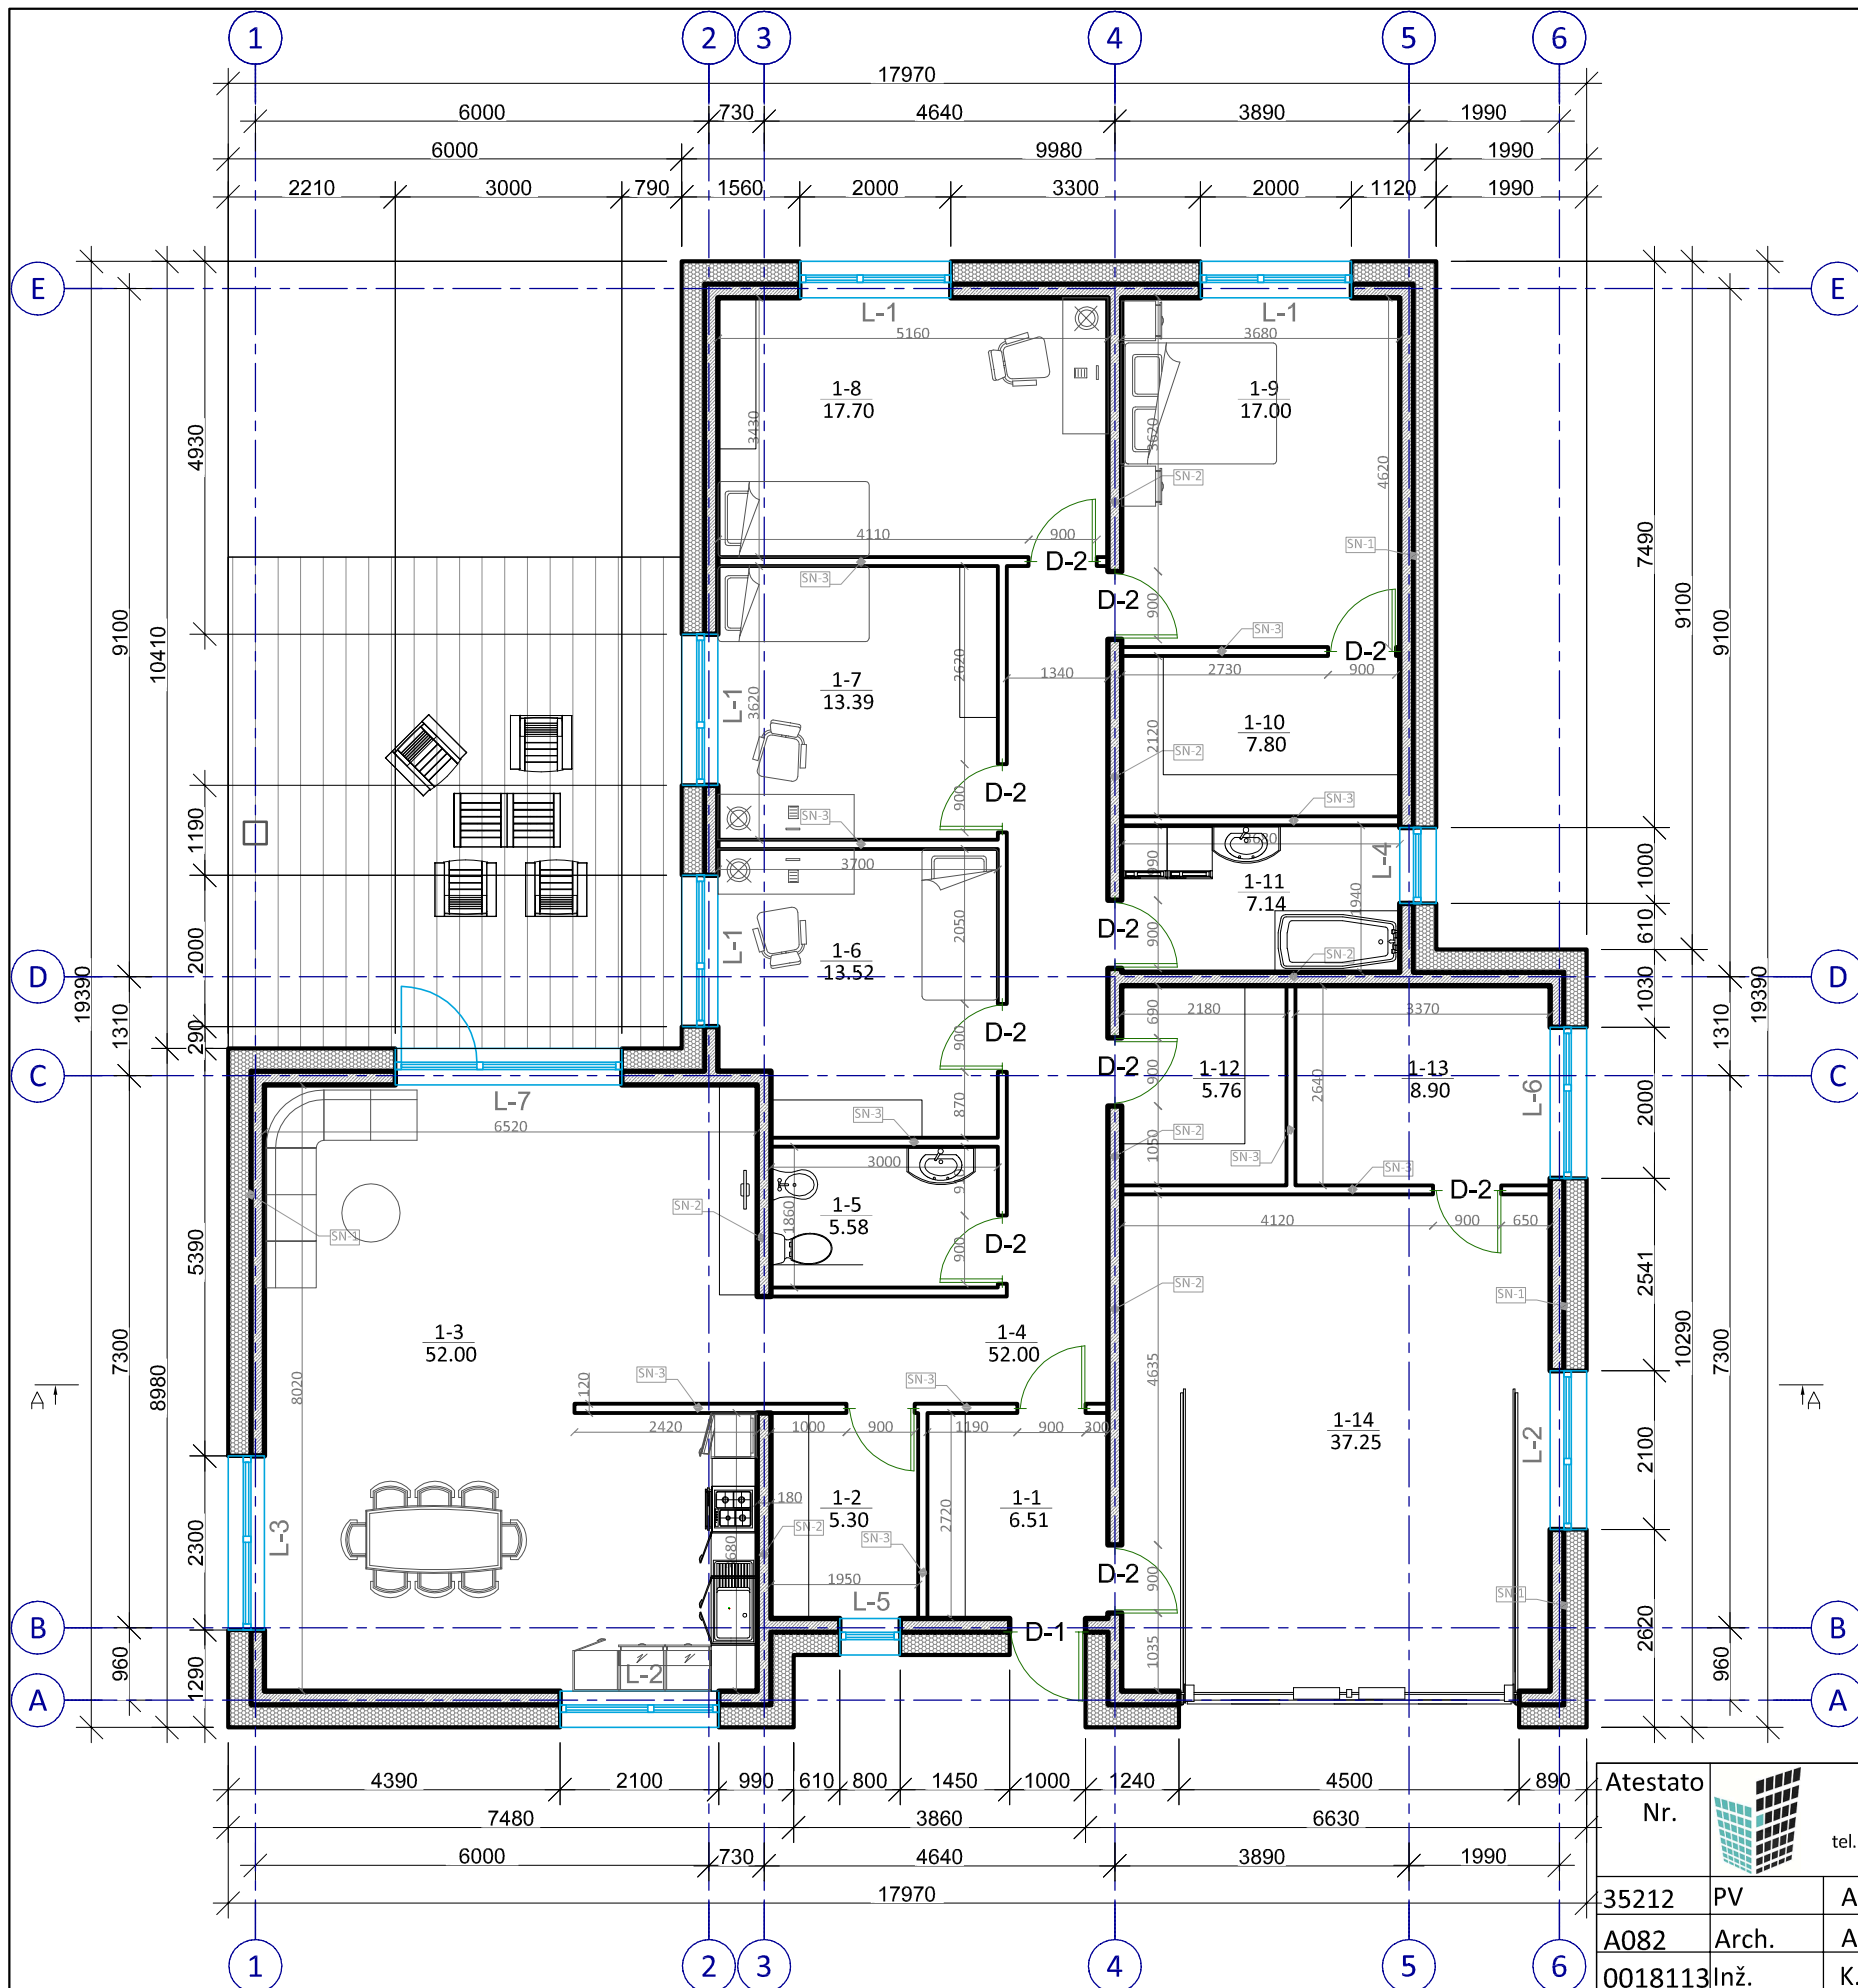


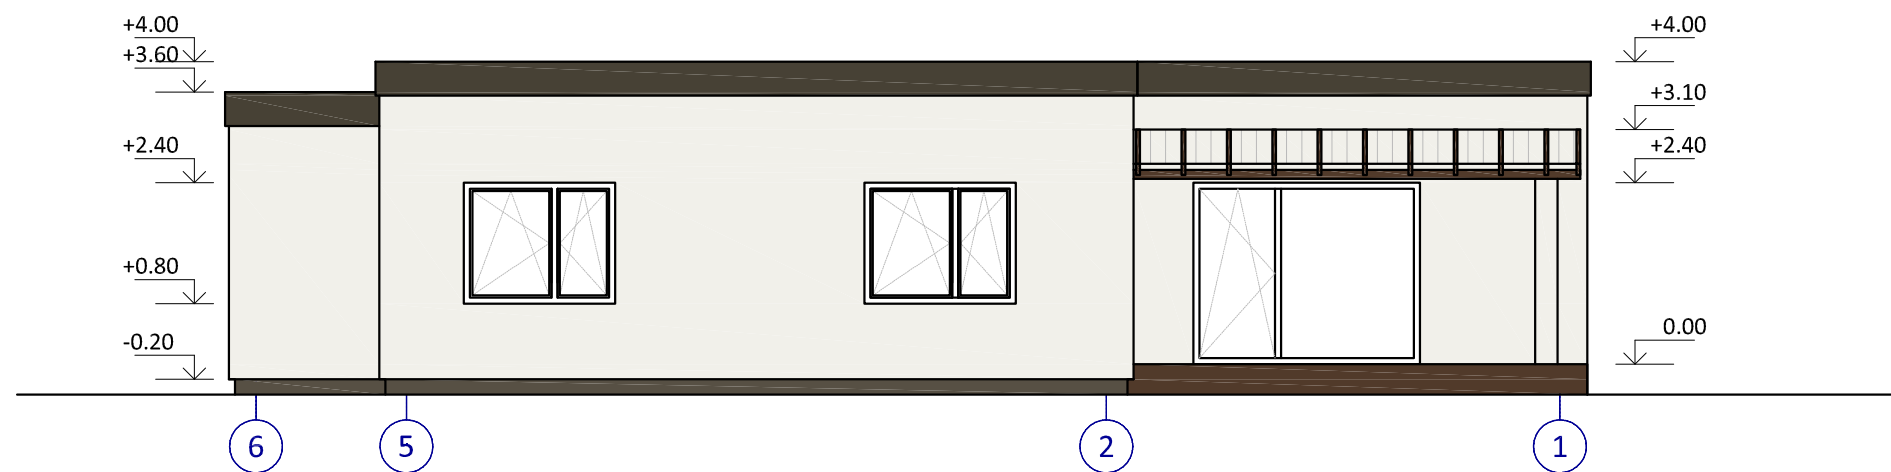
GYVENAMO NAMO PIRMO AUKŠTO PATALPŲ EKSPLIKACIJA		
Nr.	PATALPA	PLOTAS
1-1	TAMBŪRAS	6.51 m ²
1-2	DRABUŽINĖ	5.30 m ²
1-3	SVETAINĖ-VIRTUVĖ	52.00 m ²
1-4	KORIDORIUS	19.53 m ²
1-5	WC	5.58 m ²
1-6	KAMBARYS	13.52 m ²
1-7	KAMBARYS	13.39 m ²
1-8	KAMBARYS	17.70 m ²
1-9	KAMBARYS	17.00 m ²
1-10	DRABUŽINĖ	7.80 m ²
1-11	VONIOS KAMBARYS	7.14 m ²
1-12	TECHNINĖ PATALPA	5.76 m ²
1-13	DIRBTUVĖS	8.90 m ²
1-14	GARAŽAS	37.25 m ²
VISO:		217.38 m ²

Atestato Nr.	PV	A.Dabrikas	MB "STATYBŲ IDĖJA" kodas:303339699, Aušros al.66a-13, Šiauliai tel. +37067361089, el.paštas: info@statybuideja.lt www.statybuideja.lt		VIENO BUTO NAMO, GENUPIO G. 10, GEGUŽIŲ K., ŠIAULIŲ R. SAV., STATYBOS PROJEKTINIS PASIŪLYMAS	
					PIRMO AUKŠTO PLANAS M1:100	
35212	Arch.	A.Plaipa	VALDAS GAŠPUITIS KORSAKO G. 23-12, ŠIAULIAI		170118-1-PP-B-03	
A082	Inž.	K.Pigulevičė			Lapas	Lapų
0018113	LT				1	1


	Fasado apdaila, struktūrinis tinkas.
	Fasado apdaila, struktūrinis tinkas.
	Cokolio apdaila, struktūrinis tinkas.

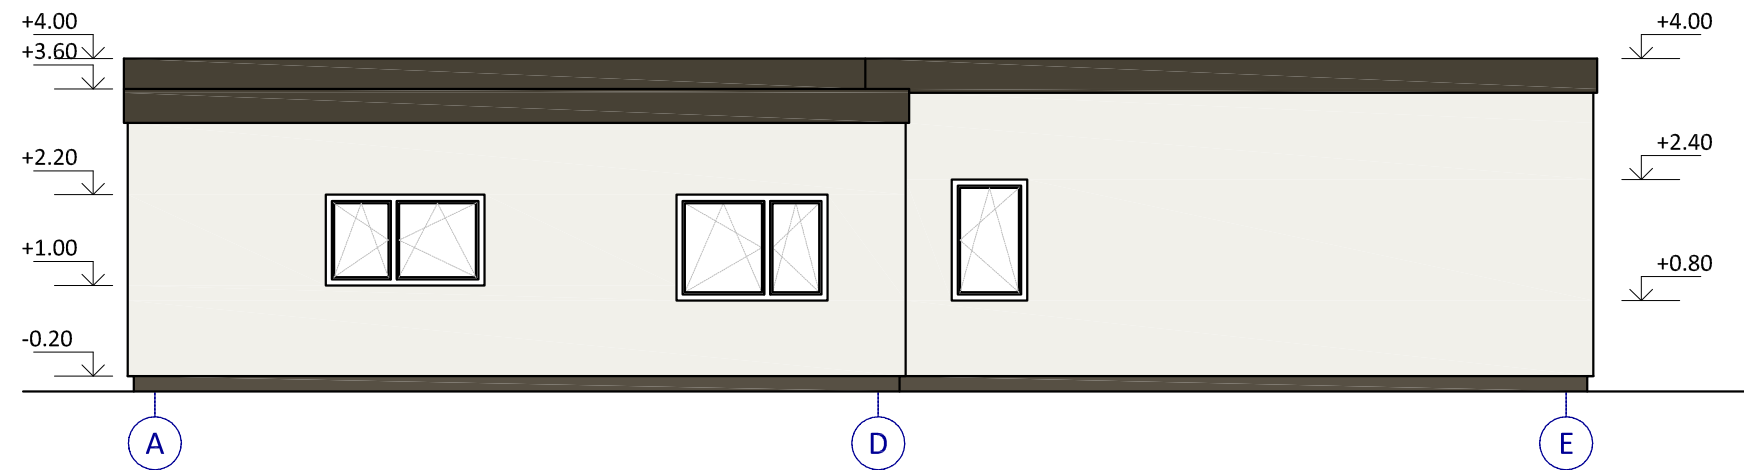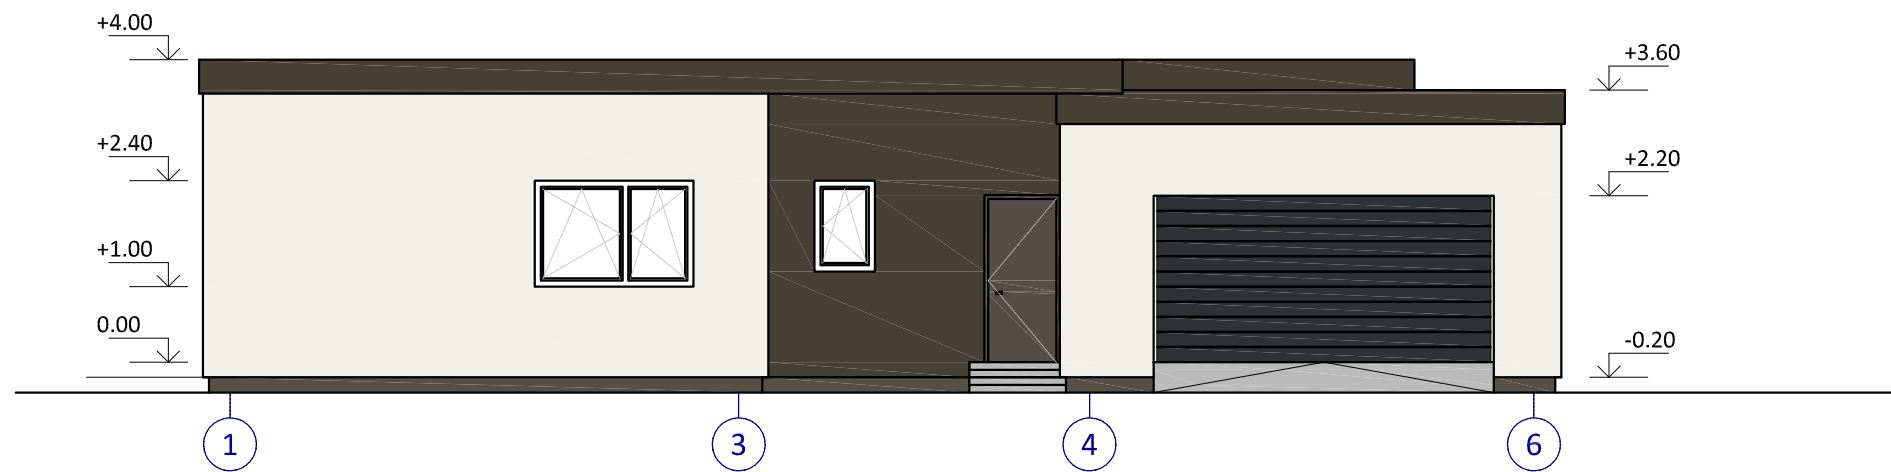

Atestato Nr.	 MB "STATYBŲ IDĖJA" kodas:303339699, Aušros al.66a-13, Šiauliai tel. +37067361089, el.paštas: info@statybuideja.lt www.statybuideja.lt		VIENO BUTO NAMO, GENUPIO G. 10, GEGUŽIŲ K., ŠIAULIŲ R. SAV., STATYBOS PROJEKTINIS PASIŪLYMAS		
35212	PV	A.Dabrikas	FASADAI 1-6 IR A-E M1:100		Laida
A082	Arch.	A.Plaipa			0
0018113	Inž.	K.Pigulevičė			Lapas
LT	VALDAS GAŠPUITIS KORSAKO G. 23-12, ŠIAULIAI		170118-1-PP-B-04	Lapų	1




	Fasado apdaila, struktūrinis tinkas.
	Fasado apdaila, struktūrinis tinkas.
	Cokolio apdaila, struktūrinis tinkas.

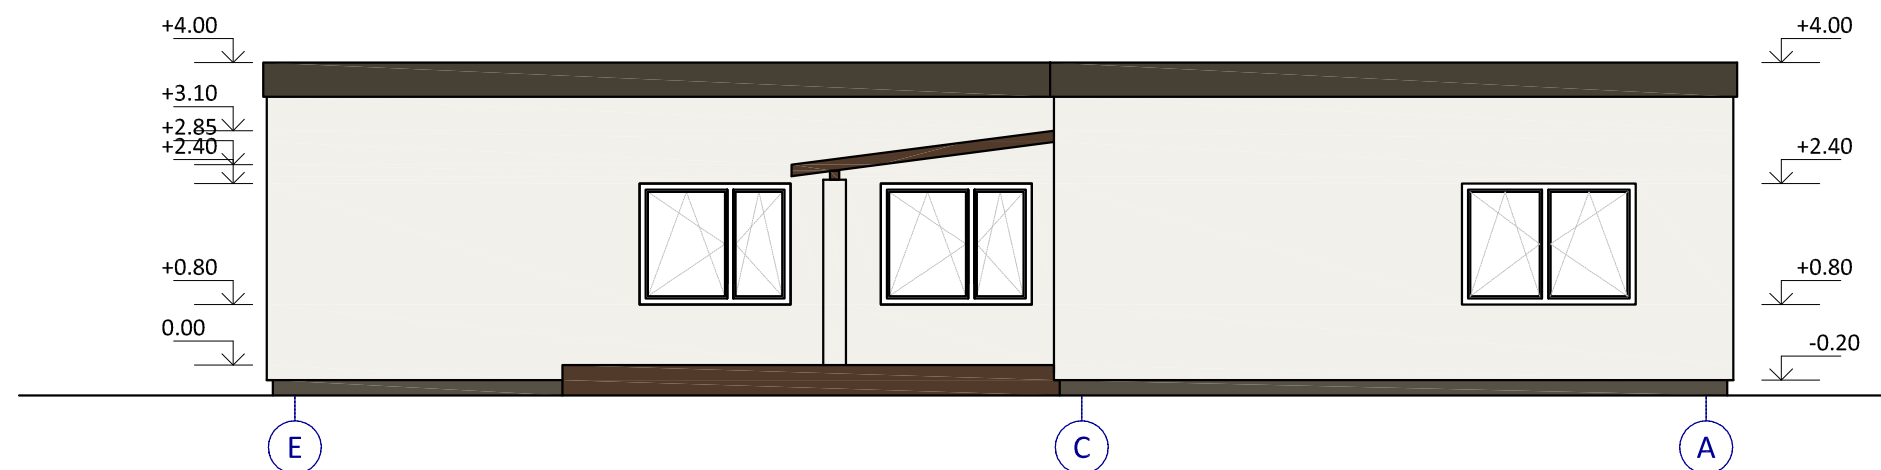

Atestato Nr.	 MB "STATYBŲ IDĖJA" kodas:303339699, Aušros al.66a-13, Šiauliai tel. +37067361089, el.paštas: info@statybuideja.lt www.statybuideja.lt		VIENO BUTO NAMO, GENUPIO G. 10, GEGUŽIŲ K., ŠIAULIŲ R. SAV., STATYBOS PROJEKTINIS PASIŪLYMAS		
35212	PV	A.Dabrikas	FASADAI 6-1 IR E-A M1:100		Laida
A082	Arch.	A.Plaipa			0
0018113	Inž.	K.Pigulevičė			Lapas
LT	VALDAS GAŠPUITIS KORSAKO G. 23-12, ŠIAULIAI		170118-1-PP-B-05	1	Lapų 1

PJŪVIS

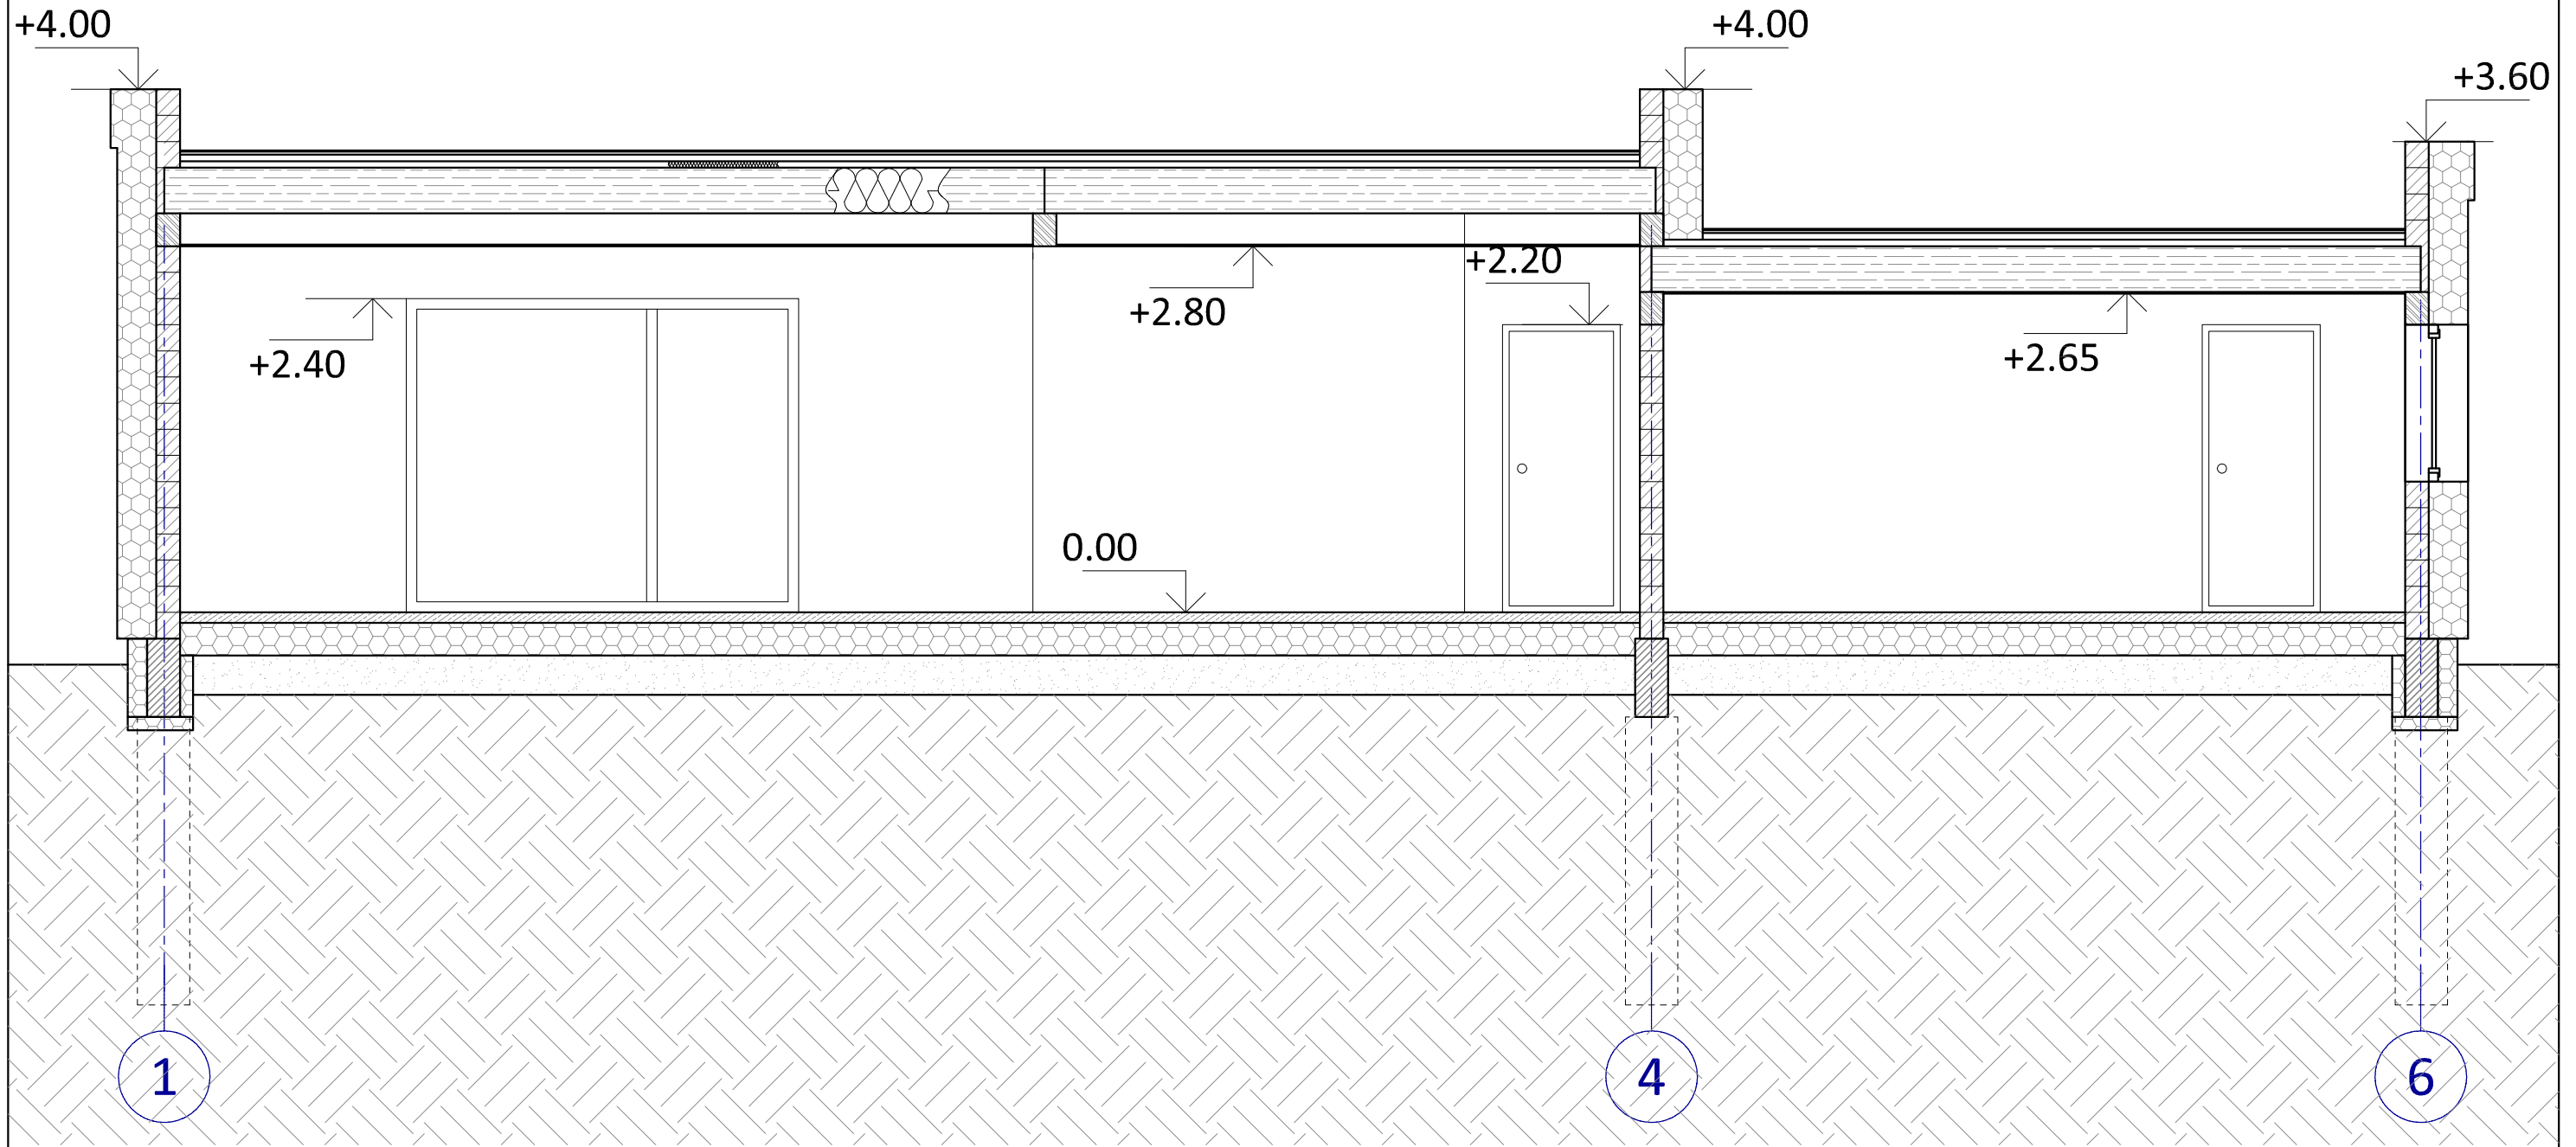

Atestato Nr.		MB "STATYBŲ IDĖJA" kodas:303339699, Aušros al.66a-13, Šiauliai tel. +37067361089, el.paštas: info@statybuideja.lt www.statybuideja.lt	VIENO BUTO NAMO, GENUPIO G. 10, GEGUŽIŲ K., ŠIAULIŲ R. SAV., STATYBOS PROJEKTINIS PASIŪLYMAS	
35212	PV	A.Dabrikas	PJŪVIS M1:50	Laida
A082	Arch.	A.Plaipa		0
0018113	lnž.	K.Pigulevičė		Lapas
LT	VALDAS GAŠPUITIS KORSAKO G. 23-12, ŠIAULIAI		170118-1-PP-B-06	Lapų
				1
				1