

SUTARTINIAI ŽYMĖJIMAI	
	SKLYPO RIBA/TVORA SKLYPO RIBOSE
	SKLYPO UŽSTATYMO RIBA
	PROJEKTUOJAMAS GYV. NAMAS
	ĮVAŽIAVIMAS Į SKLYPĄ
	ĮĖJIMAI Į PASTATUS
	NUMATOMOS AUTOMOBILIŲ STOVĖJIMO VIETOS

UAB „NEMĖŽIO KOMUNALININKAS“
Vandens ūkio inžinierė
Justina Bujel
2015-11-11

Esamos požeminės komunikacijos sutikslintos

Eil. Nr.	Įstaigos pavadinimas	Sutiksl. data	Sutikslintojo pareigos, pavardė	Parašas	Pastabos
1	VRSA statybos skyrius	2015.11.24	A. Petrasūn	<i>[Signature]</i>	2015-970
2	TEO AB LT	11.10	<i>[Signature]</i>	<i>[Signature]</i>	
3	AB "LESTO" No. 6380	2015.11.11	E. Štorkonys	<i>[Signature]</i>	
4	AB "Lietuvos dujos" Vilniaus filialas	15.11.10	A. Danyšaitienė	<i>[Signature]</i>	dujų ruož.
5	Vilniaus raj. Žemės ūkio skyrius <i>reg. No. 1008</i>	2015-11-10	V. Uteris	<i>[Signature]</i>	


Koordinatų sistema: LKS 94
Aukščių sistema: Baltijos

PARĖIGOS	PAVARDĖ	PARAŠAS	UAB "GEO GROUP"		
Grupės vadovas	V. Bilinskas	<i>[Signature]</i>	Vilniaus m. Kaimelio g. 5 mob. +3706 803016		
Matininko padėjėjas	R. Abromavičius	<i>[Signature]</i>	Objektas: Vilniaus r. sav., Nemėžio sen., Didžiasalio k.		
Kvalifikacijos pažymėjimas IGKV-353			BRĖŽINYS	Inžinerinė topografinė nuotrauka	
UŽSAKOVAS			Objekto Nr.	MASTELIS	Lapas/Lapų
			ra92/1	1:500	1/1
					Data
					2015.10.27


LIETUVOS RESPUBLIKA
UAB "Geo group"
VILNIUS

UAB "PROJEKTAVIMAS" Vilniaus r. sav., Rudaminos k., Aušros g. 4 [m. kodas 303738851, tel. nr.: 8 655 02908]					Statinio pavadinimas: Dvibučio gyvenamojo namo (7.2) Vilniaus r. sav. Didžiasalio k., Šv. Antano g. 9, statybos projektas.					
Atestato Nr. Išdavimo data	Pareigos	Pavardė	Parašas	Data	Brėžinio pavadinimas:				Laida	
004556	PV	Rišard Radzevič	<i>[Signature]</i>	2017 05	SITUACIJOS PLANAS					
001056	PA	Aleksandras Šuškevičius	<i>[Signature]</i>	2017 05	M 1:100					
006985	Arch.	Agata Šilobrit	<i>[Signature]</i>	2017 05						
Statytojo (užsakovo) pavadinimas:					Objekto nr.	Nr. sklype	Proj. etapas	Dokumento žymuo	Lapas	Lapų
Tadeuš Brazevič TVIRTINU:							TDP	SP 2		


PAMATŲ PLANAS

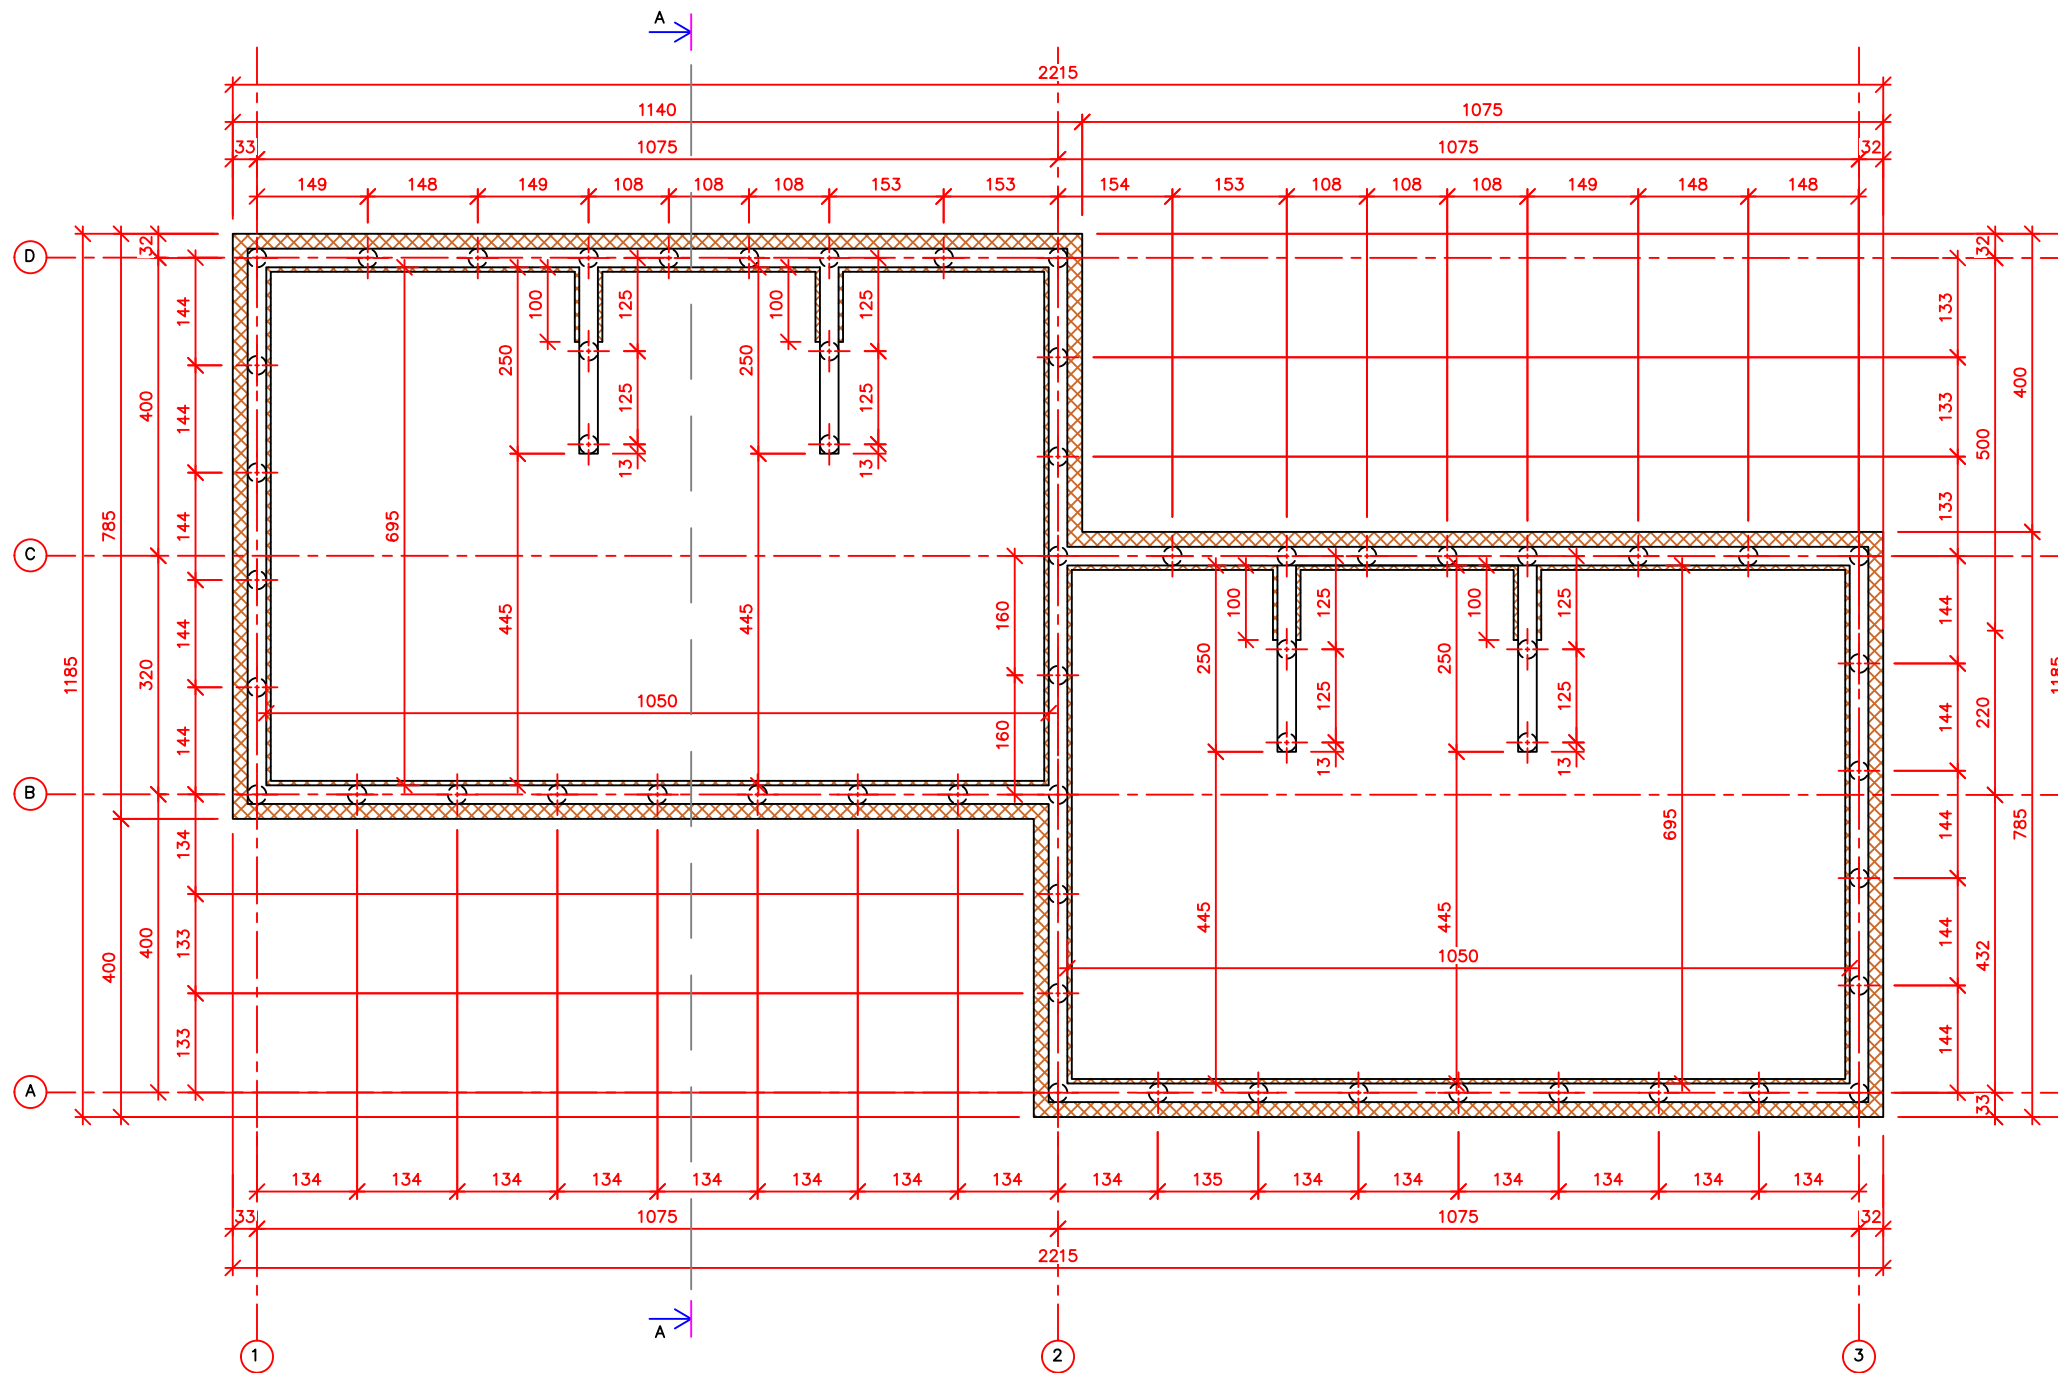


COKOLIO MAZGAS

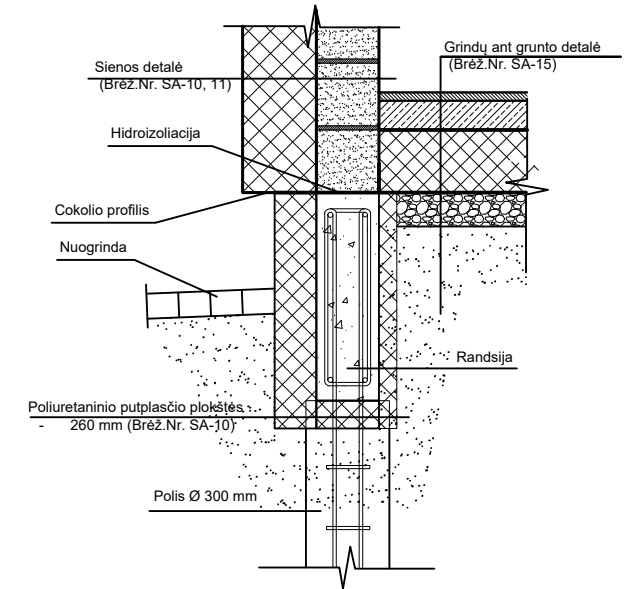

POLIO DETALĖ

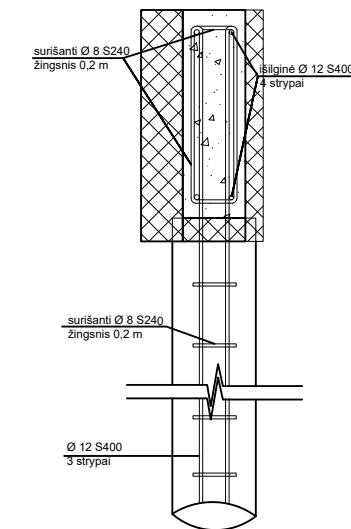

POLIO PJŪVIS

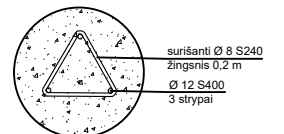

± 0.000 = 211.38

SUTARTINIAI ŽYMĖJIMAI


	Pamatų rostverkas
	Termozoliacinis sluoksnis (vata / polistirolas)

PASTABOS:




1. Projektuojami poliniai pamatai su monolitinu rostverku.
2. Polių skersmuo 250mm, gylis 3m.
3. Rostverkas iš išorės šiltinamas 200 mm storio polistireninu putplasčiu, o iš vidaus 60 mm. Apdaila - klinkeris arba tinkas.

UAB "PROJEKTAVIMAS" Vilniaus r. sav., Rudaminos k., Aušros g. 4 Įm. kodas 303738851, tel. nr.: 8 655 02908					Statinio pavadinimas: Gyvenamosios paskirties (dvių butų) pastato (6.2) Vilniaus r. sav., Nemėžio sen., Didžiasalio k., Šv. Antano g. 9, (sklypo kad. Nr. 4162/0200:1300) statybos projektas					
Atestato Nr. išdavimo data	Pareigos	Pavardė	Parašas	Data	Brėžinio pavadinimas:			Laida		
004556	PV	Rišard Radzevič		2017 05	PAMATŲ PLANAS M 1:100					
001056	PA	Aleksandras Šuškevičius		2017 05						
006985	Arch.	Agata Šilobrit		2017 05						
Statytojo (užsakovo) pavadinimas:					Objekto nr.	Nr. sklype	Proj. etapas	Dokumento žymuo	Lapas	Lapų
Tadeuš Brazevič TVIRTINU:							TDP	SA 1		

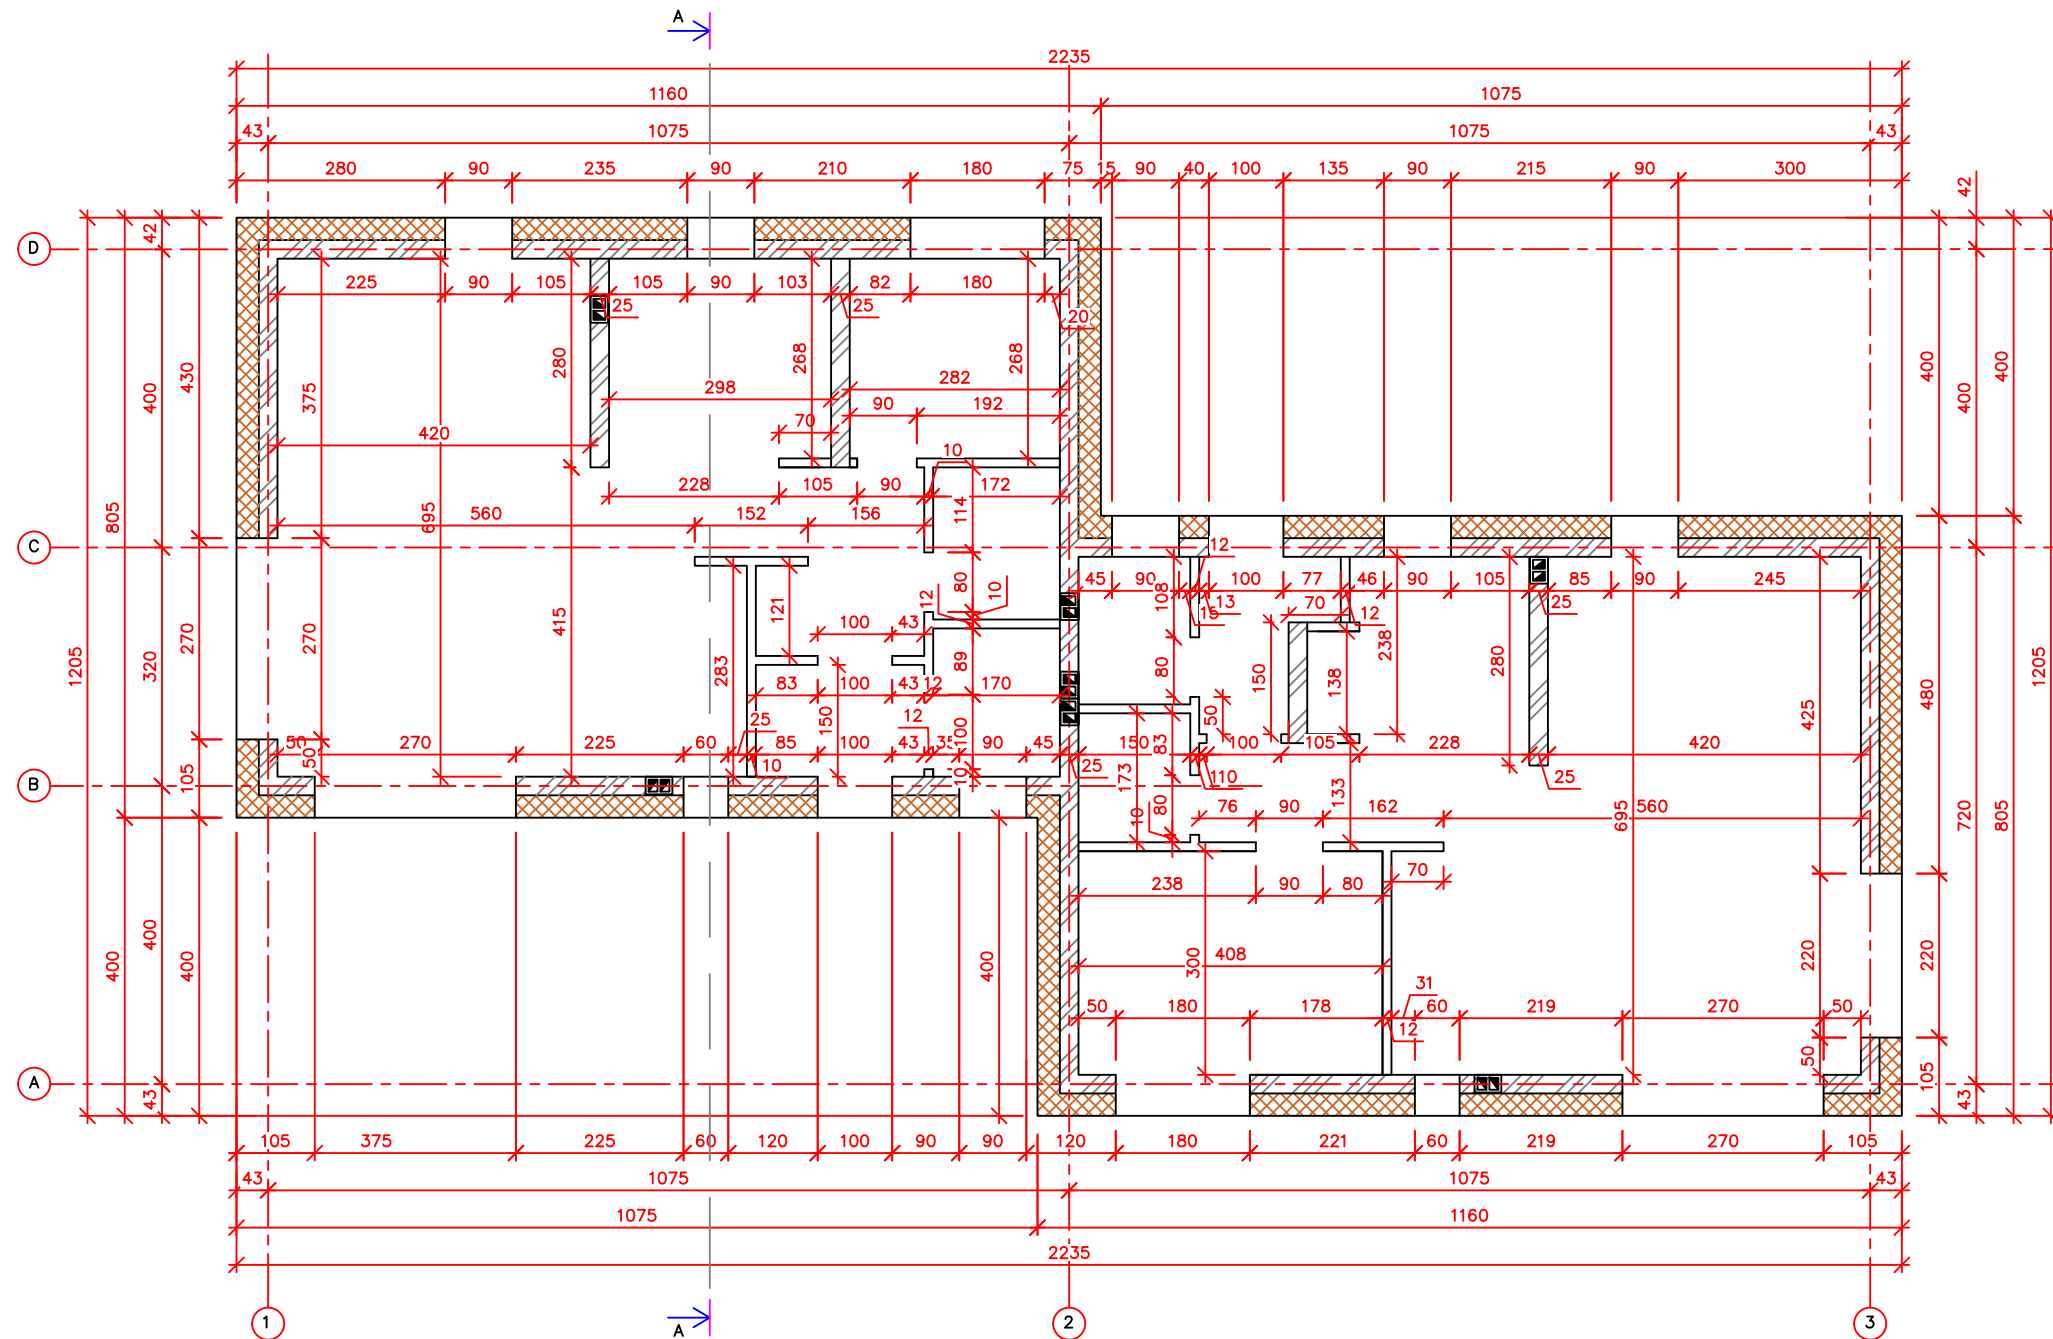1 AUKŠTO PLANAS




SUTARTINIAI ŽYMĖJIMAI

-  Sienos iš blokelių mūro
-  Pertvaros iš blokelių mūro
-  Termoizoliacinis sluoksnis (vata / polistirolas)


± 0.000 = 211.38

PASTABOS:

1. Projektuojamas dvibutis gyvenamasis namas.
2. Sienos - 250 mm storio blokėliai, iš išorės 300 mm termoizoliacinis sluoksnis (mineralinė vata arba polistirolas), išorės apdaila - dekoratyvinis tinkas, klinkeris, vidaus apdaila tinkas.
3. Išorinės sienos atitinka šilumos, garso ir priešgaisrinius reikalavimus.
4. Langai plastikiniai su stiklo paketu;
5. Durys - individualios;
6. Konstrukciniai sprendimai preliminarūs (prieš įrengiant pamatus, perdangą, stogo medinę konstrukciją brėžinį derinti su atestuotu konstruktorium);
7. Mediena, bresliečianti su mūru atskiriama hidroizoliacijos sluoksniu;
8. Pastate naudojami mediniai elementai turi būti impregnuojami sertifikuotais impregnais, kad pasiektų ne žemesnę nei B-s3, d2 degumo klasę;
9. Medines konstrukcijas rekomenduojama antiseptikuoti.

UAB "PROJEKTAVIMAS"					Statinio pavadinimas: Gyvenamosios paskirties (dviejų butų) pastato (6.2) Vilniaus r. sav., Nemėžio sen., Didžiasalio k., Šv. Antano g. 9, (sklypo kad. Nr. 4162/0200:1300) statybos projektas					
Vilniaus r. sav., Rudaminos k., Aušros g. 4 Įm. kodas 303738851, tel. nr.: 8 655 02908										
Atestato Nr. išdavimo data	Pareigos	Pavardė	Parašas	Data	Brėžinio pavadinimas:			Laida		
004556	PV	Rišard Radzevič		2017 05	1 AUKŠTO PLANAS M 1:100					
001056	PA	Aleksandras Šuškevičius	2017 05							
006985	Arch.	Agata Šilobrit	2017 05							
Statytojo (užsakovo) pavadinimas:					Objekto nr.	Nr. sklype	Proj. etapas	Dokumento žymuo	Lapas	Lapų
Tadeuš Brazevič TVIRTINU:							TDP	SA 2		

2 AUKŠTO PLANAS

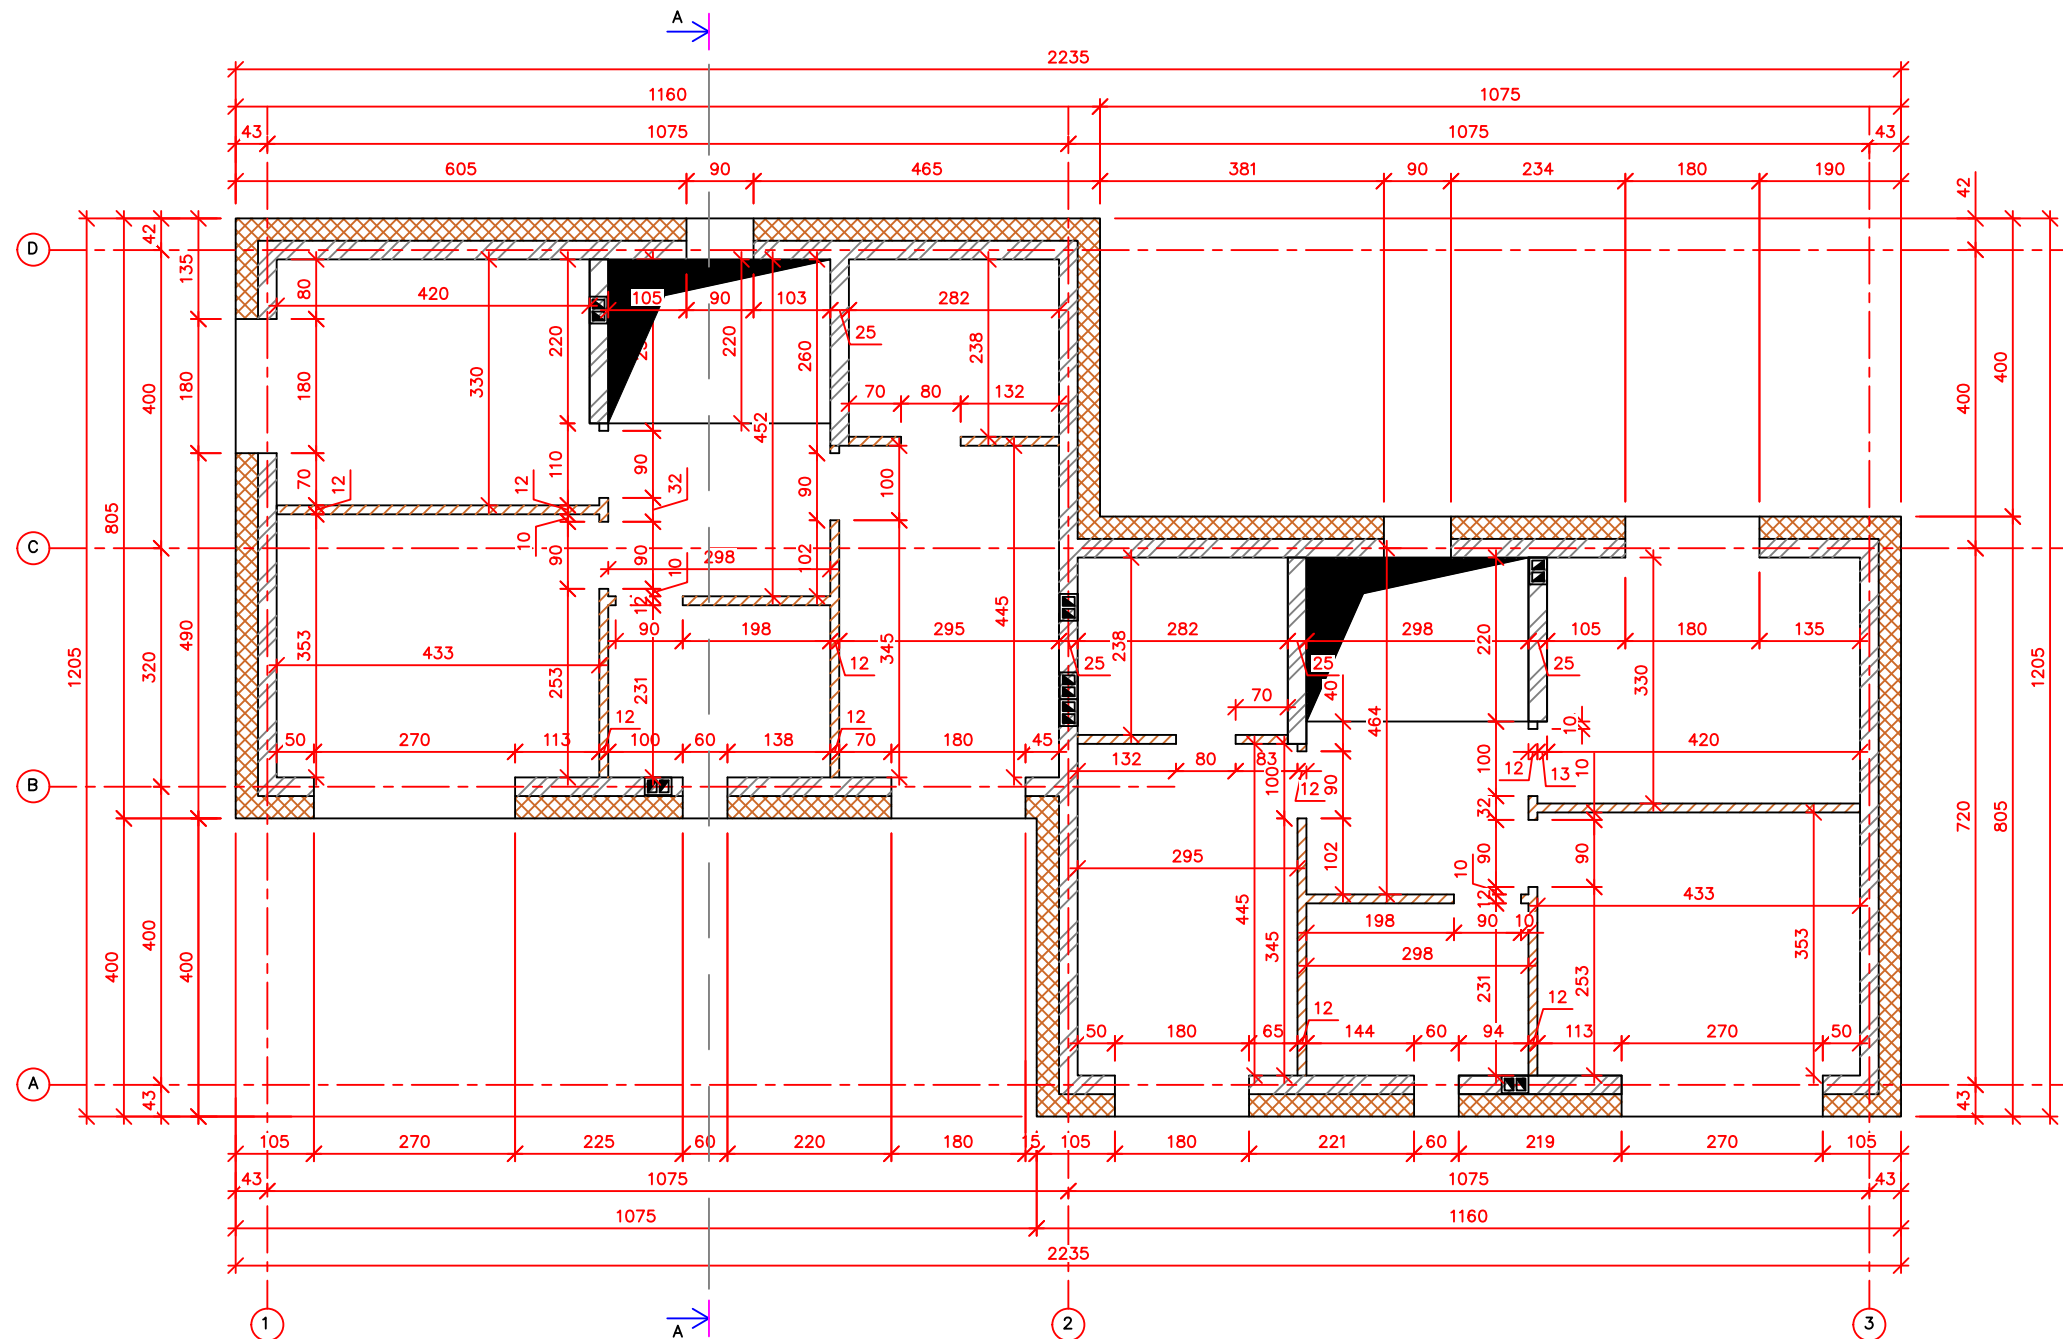

SUTARTINIAI ŽYMĖJIMAI

- Sienos iš blokelių mūro
- Pertvaros iš blokelių mūro
- Termoizoliacinis sluoksnis (vata / polistirolas)


± 0.000 = 211.38

PASTABOS:

1. Projektuojamas dvibutis gyvenamasis namas.
2. Sienos - 250 mm storio blokėliai, iš išorės 300 mm termoizoliacinis sluoksnis (mineralinė vata arba polistirolas), išorės apdaila - dekoratyvinis tinkas, klinkeris, vidaus apdaila tinkas.
3. Išorinės sienos atitinka šilumos, garso ir priešgaisrinius reikalavimus.
4. Langai plastikiniai su stiklo paketu;
5. Durys - individualios;
6. Konstrukciniai sprendimai preliminarūs (prieš įrengiant pamatus, perdangą, stogo medinę konstrukciją brėžinį derinti su atestuotu konstruktorium);
7. Mediena, bresliučianti su mūru atskiriama hidroizoliacijos sluoksniu;
8. Pastate naudojami mediniai elementai turi būti impregnuojami sertifikuotais impregnais, kad pasiektų ne žemesnę nei B-s3, d2 degumo klasę;
9. Medines konstrukcijas rekomenduojama antiseptikuoti.

UAB "PROJEKTAVIMAS"					Statinio pavadinimas: Gyvenamosios paskirties (dviejų butų) pastato (6.2) Vilniaus r. sav., Nemėžio sen., Didžiasalio k., Šv. Antano g. 9, (sklypo kad. Nr. 4162/0200:1300) statybos projektas				
Vilniaus r. sav., Rudaminos k., Aušros g. 4 Įm. kodas 303738851, tel. nr.: 8 655 02908									
Atestato Nr. išdavimo data	Pareigos	Pavardė	Parašas	Data	Brėžinio pavadinimas:			Laida	
004556	PV	Rišard Radzevič		2017 05	2 AUKŠTO PLANAS M 1:100				
001056	PA	Aleksandras Šuškevičius		2017 05					
006985	Arch.	Agata Šilobrit		2017 05					
Statytojo (užsakovo) pavadinimas:					Nr. sklype	Proj. etapas	Dokumento žymuo	Lapas	Lapų
Tadeuš Brazevič TVIRTINU:						TDP	SA 3		

PIRMO AUKŠTO BALDŲ IŠDĖSTYMO PLANAS

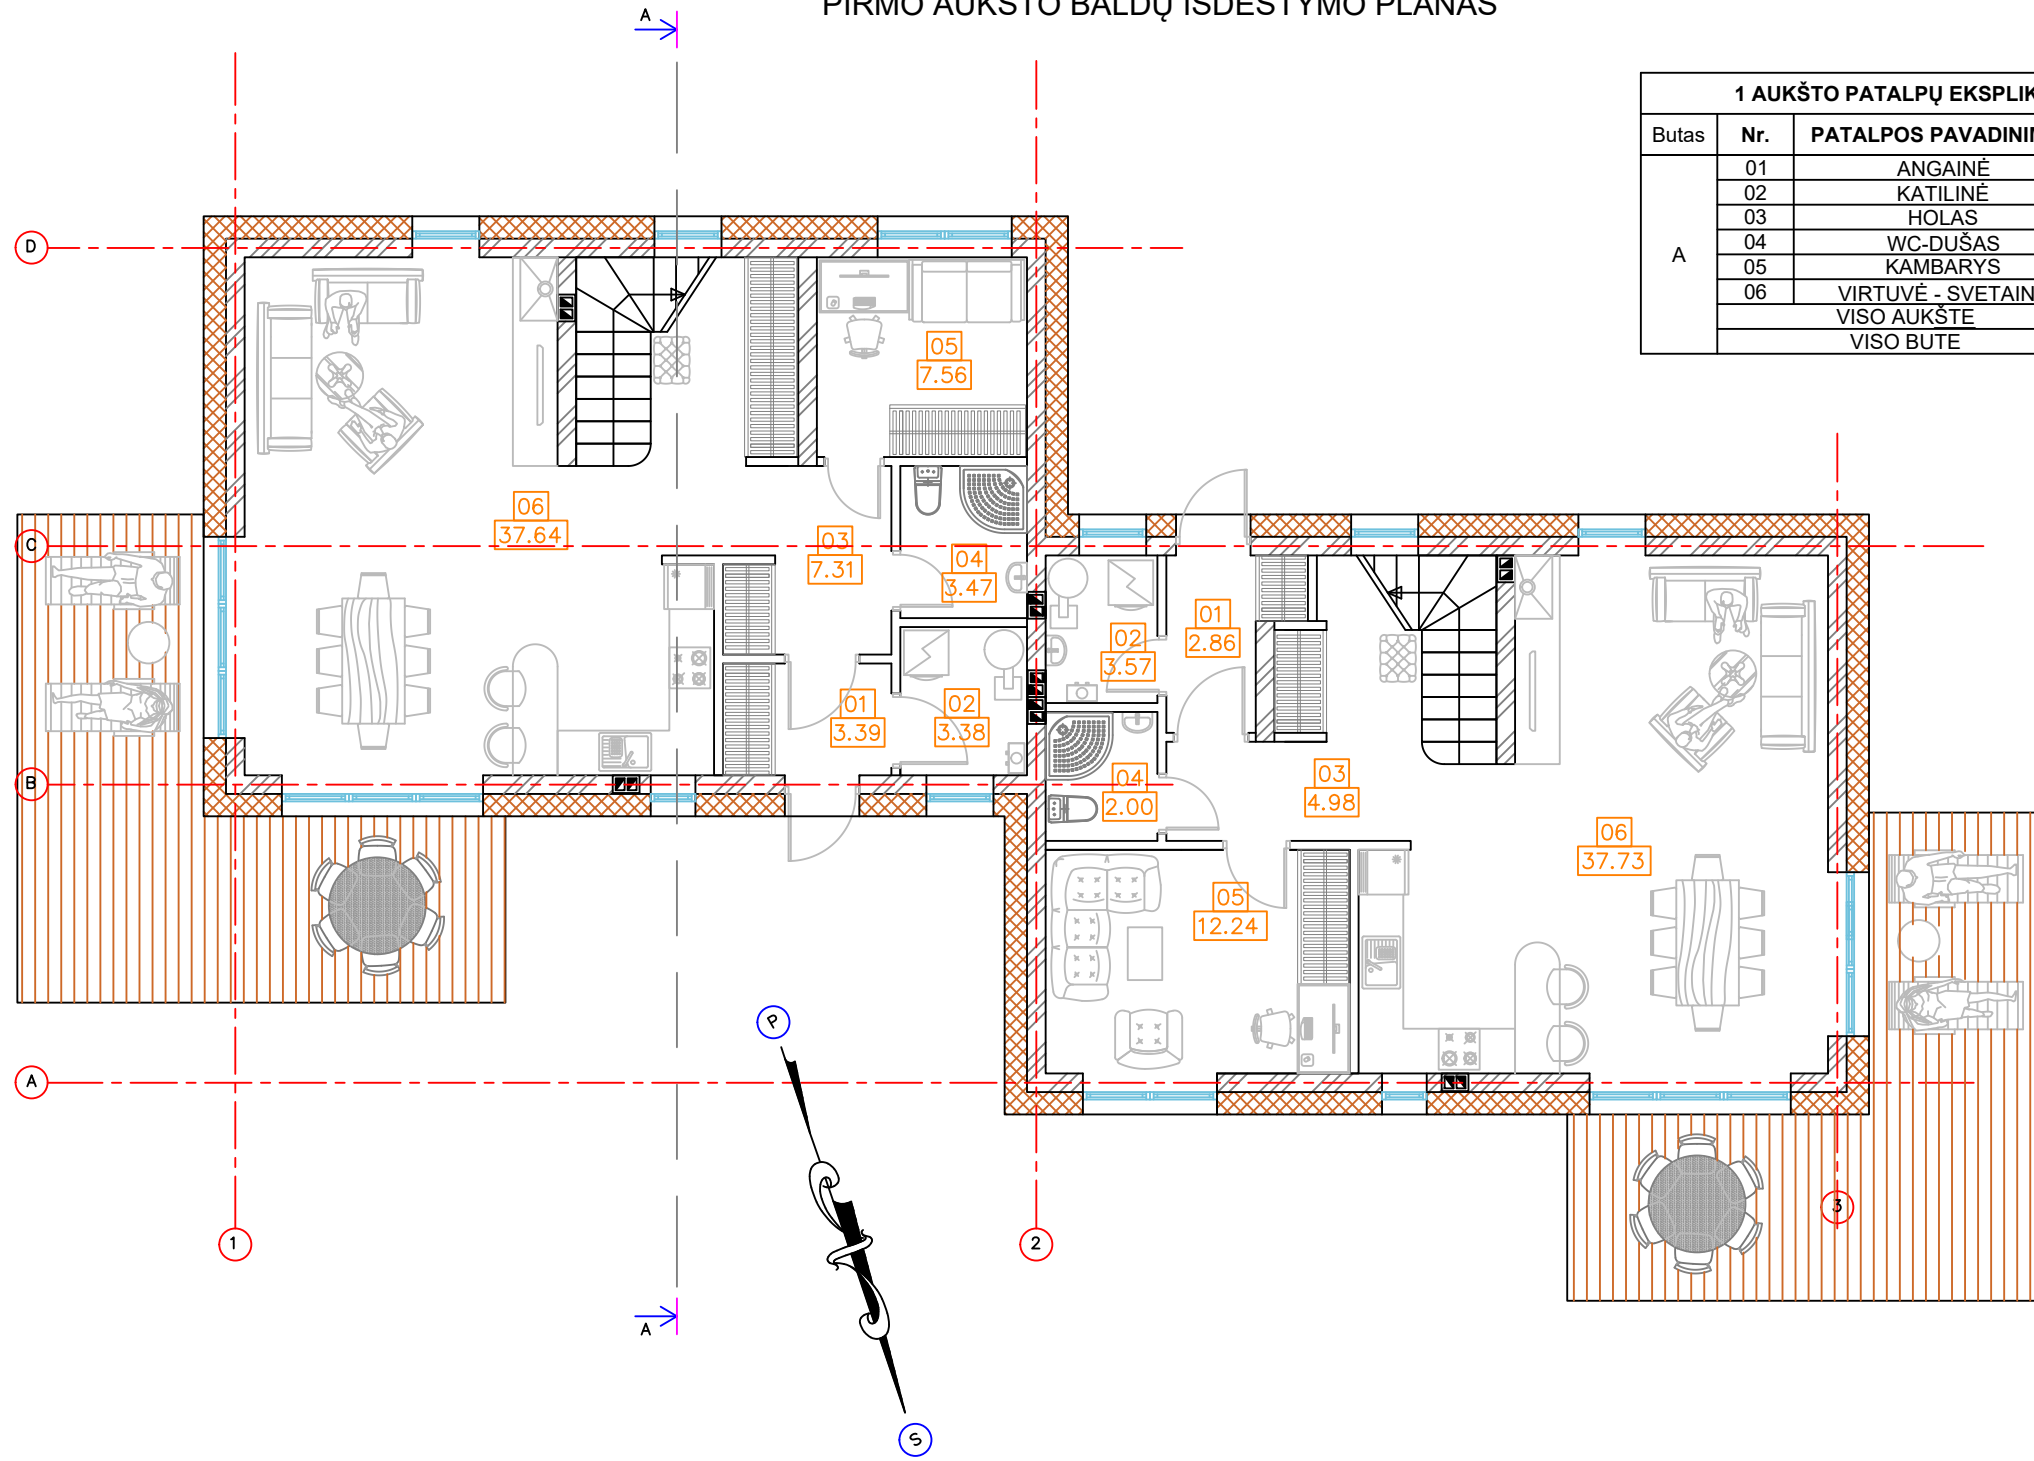

1 AUKŠTO PATALPŲ EKSPLIKACIJA				1 AUKŠTO PATALPŲ EKSPLIKACIJA			
Butas	Nr.	PATALPOS PAVADINIMAS	m ²	Butas	Nr.	PATALPOS PAVADINIMAS	m ²
A	01	ANGAINĖ	3.390000	B	01	ANGAINĖ	2.860000
	02	KATILINĖ	3.380000		02	KATILINĖ	3.570000
	03	HOLAS	7.310000		03	HOLAS	4.980000
	04	WC-DUŠAS	3.470000		04	WC	2.000000
	05	KAMBARYS	7.560000		05	KAMBARYS	12.240000
	06	VIRTUVĖ - SVETAINĖ	37.640000		06	VIRTUVĖ - SVETAINĖ	37.730000
		VISO AUKŠTE	62.75			VISO AUKŠTE	63.38
		VISO BUTE	127.240000			VISO BUTE	127.870000

SUTARTINIAI ŽYMĖJIMAI


	Sienos iš blokelių mūro
	Pertvaros iš blokelių mūro
	Termoizoliacinis sluoksnis (vata / polistirolas)

± 0.000 = 211.38

- PASTABOS:**
1. Projektuojamas dvibutis gyvenamasis namas.
 2. Sienos - 250 mm storio blokeliai, iš išorės 300 mm termoizoliacinis sluoksnis (mineralinė vata arba polistirolas), išorės apdaila - dekoratyvinis tinkas, klinkeris, vidaus apdaila tinkas.
 3. Išorinės sienos atitinka šilumos, garso ir priešgaisrinius reikalavimus.
 4. Langai plastikiniai su stiklo paketu;
 5. Durys - individualios;
 6. Konstrukciniai sprendimai preliminarūs (prieš įrengiant pamatus, perdangą, stogo medinę konstrukciją brėžinį derinti su atestuotu konstruktorium);
 7. Mediena, bresliučianti su mūru atskiriama hidroizoliacijos sluoksniu;
 8. Pastate naudojami mediniai elementai turi būti impregnuojami sertifikuotais impregnamentais, kad pasiektų ne žemesnę nei B-s3, d2 degumo klasę;
 9. Medinės konstrukcijas rekomenduojama antiseptikuoti.

UAB "PROJEKTAVIMAS" Vilniaus r. sav., Rudaminos k., Aušros g. 4 Įm. kodas 303738851, tel. nr.: 8 655 02908					Statinio pavadinimas: Gyvenamosios paskirties (dviejų butų) pastato (6.2) Vilniaus r. sav., Nemėžio sen., Didžiasalio k., Šv. Antano g. 9, (sklypo kad. Nr. 4162/0200:1300) statybos projektas					
Atestato Nr. išdavimo data	Pareigos	Pavardė	Parašas	Data	Brėžinio pavadinimas:			Laida		
004556	PV	Rišard Radzevič		2017 05	1 AUKŠTO PLANAS M 1:100					
001056	PA	Aleksandras Šuškevičius		2017 05						
006985	Arch.	Agata Šilobrit		2017 05						
Statytojo (užsakovo) pavadinimas:					Objekto nr.	Nr. sklype	Proj. etapas	Dokumento žymuo	Lapas	Lapų
Tadeuš Brazevič TVIRTINU:							TDP	SA 4		

ANTRO AUKŠTO BALDŲ IŠDĖSTYMO PLANAS

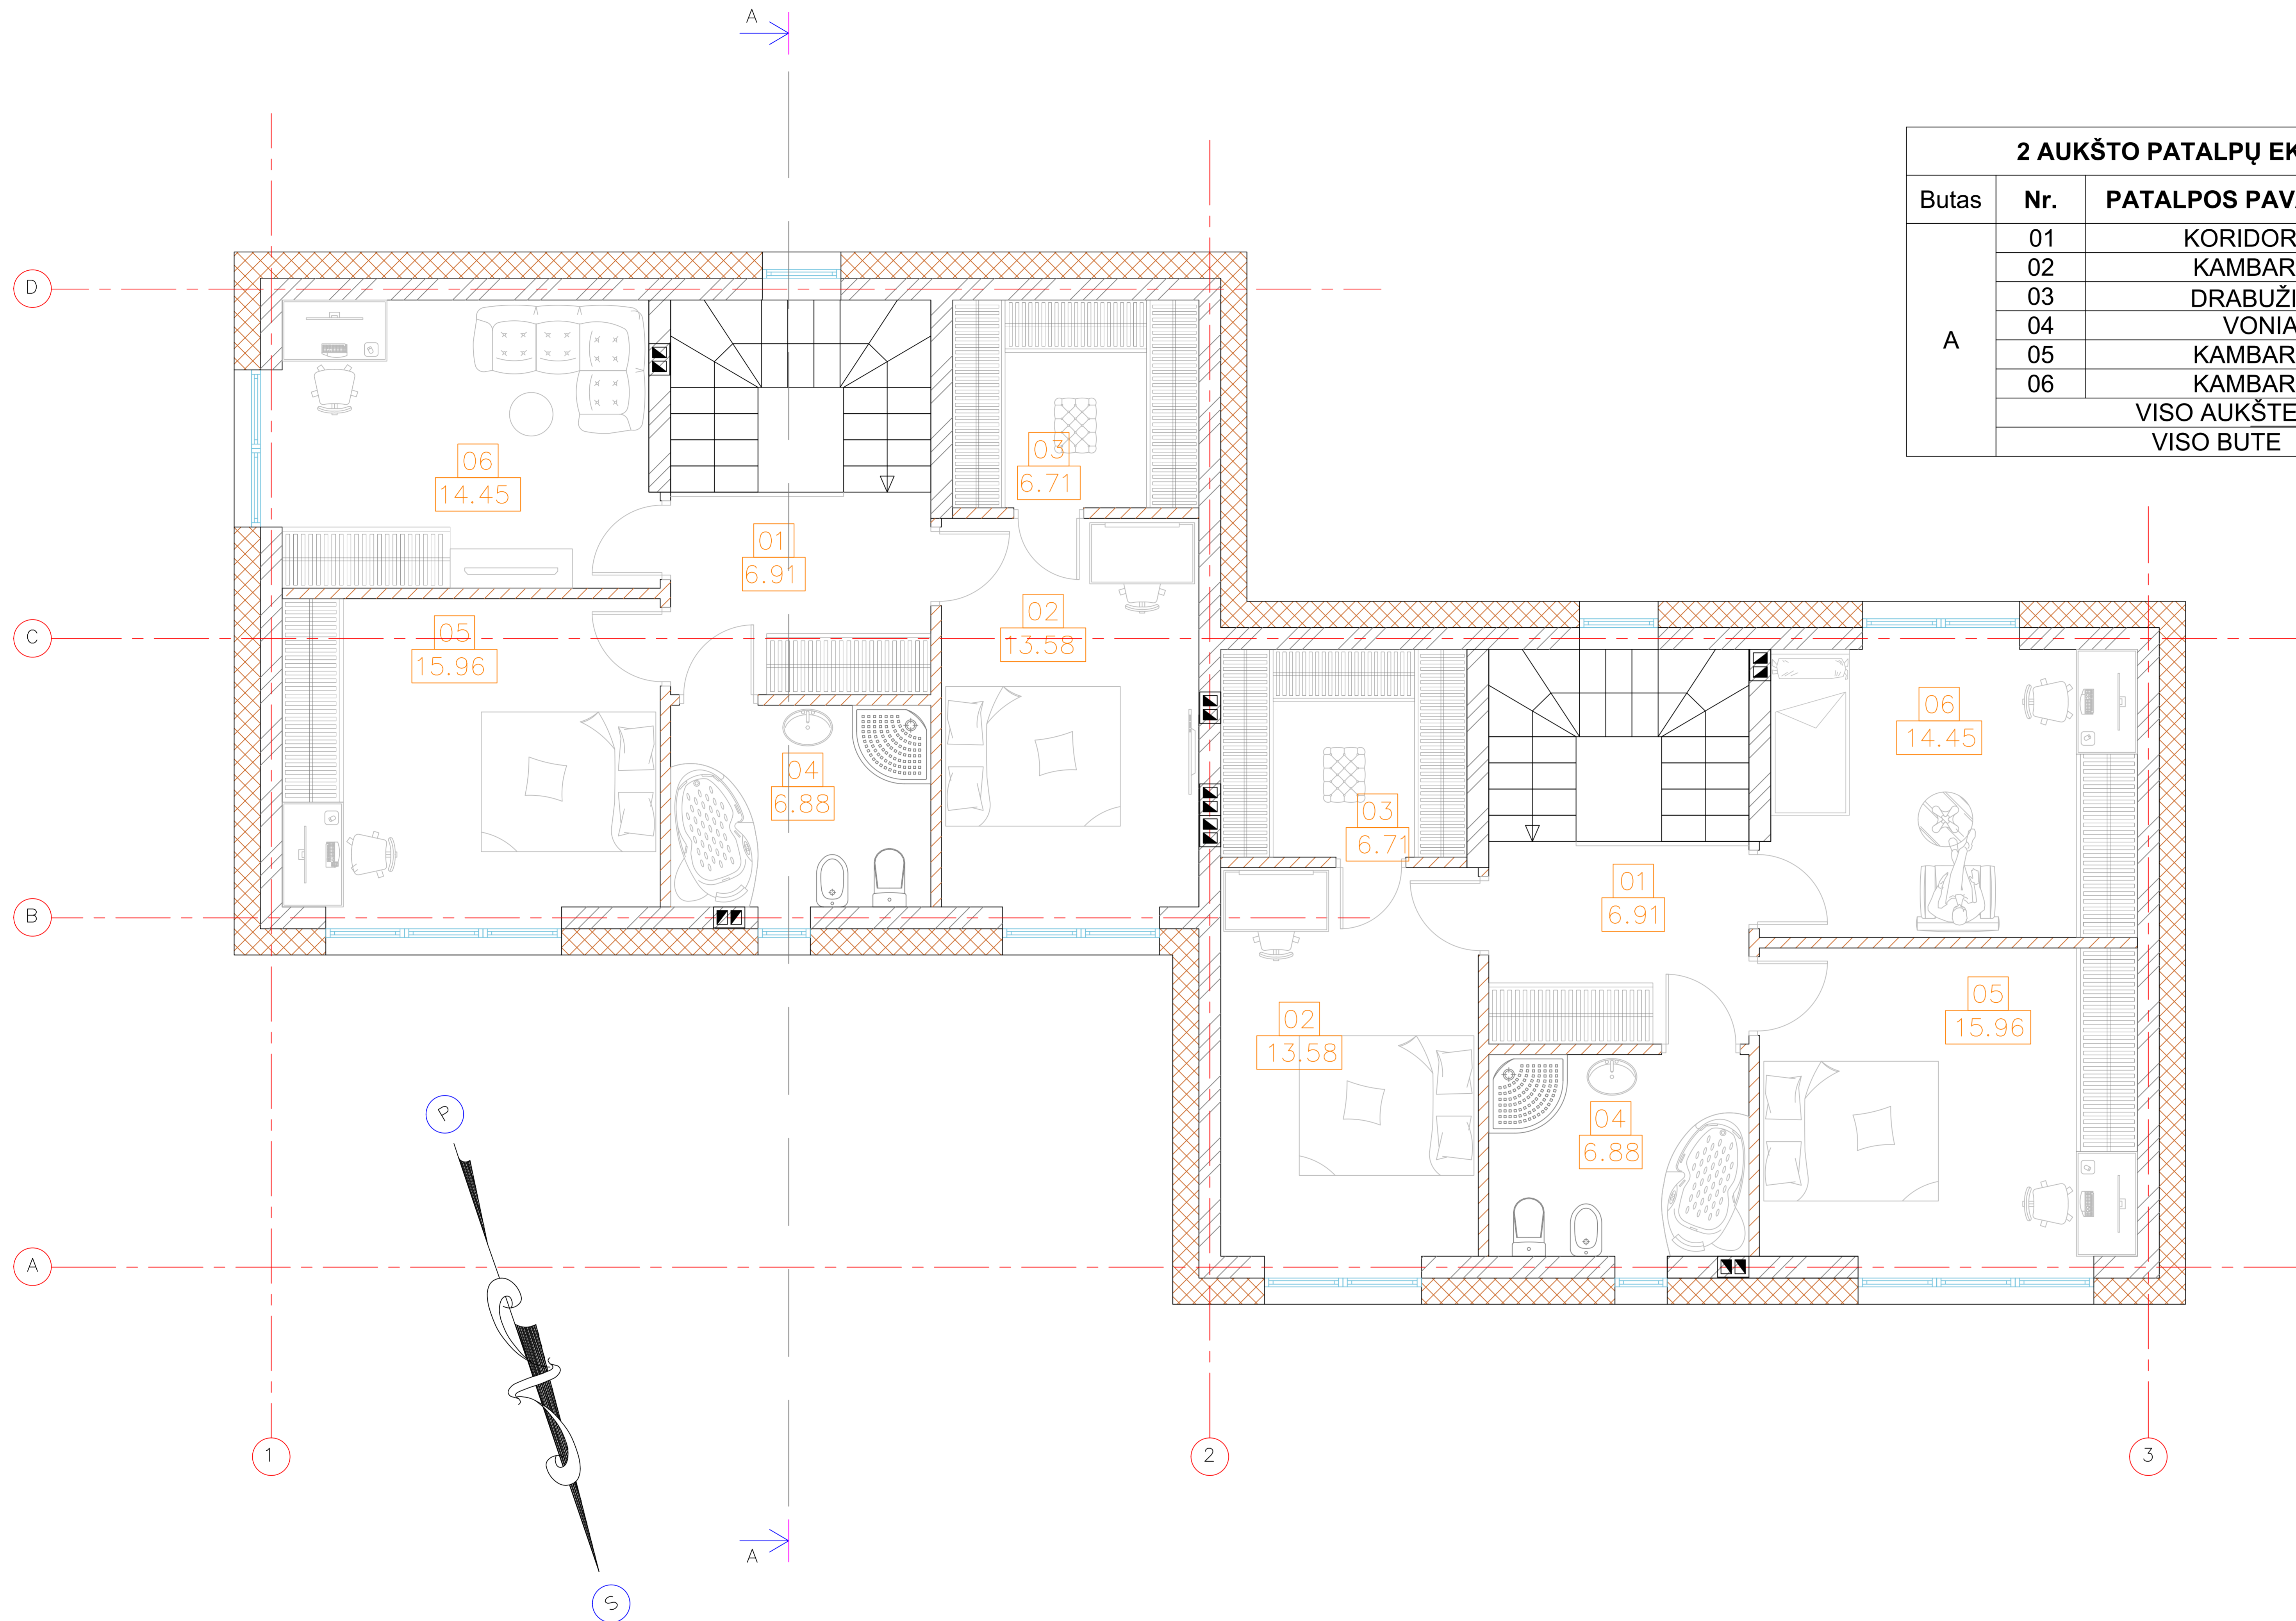

2 AUKŠTO PATALPŲ EKSPLIKACIJA				2 AUKŠTO PATALPŲ EKSPLIKACIJA			
Butas	Nr.	PATALPOS PAVADINIMAS	m ²	Butas	Nr.	PATALPOS PAVADINIMAS	m ²
A	01	KORIDORIUS	6.910000	B	01	KORIDORIUS	6.910000
	02	KAMBARYS	13.580000		02	KAMBARYS	13.580000
	03	DRABUŽINĖ	6.710000		03	DRABUŽINĖ	6.710000
	04	VONIA	6.880000		04	VONIA	6.880000
	05	KAMBARYS	15.960000		05	KAMBARYS	15.960000
	06	KAMBARYS	14.450000		06	KAMBARYS	14.450000
VISO AUKŠTE			64.49	VISO AUKŠTE			64.49
VISO BUTE			127.240000	VISO BUTE			127.870000

SUTARTINIAI ŽYMĖJIMAI

	Sienos iš blokelių mūro
	Pertvaros iš blokelių mūro
	Termoizoliacinis sluoksnis (vata / polistirolas)

± 0.000 = 211.38

PASTABOS:

- Projektuojamas dvibutis gyvenamasis namas.
- Sienos - 250 mm storio blokeliai, iš išorės 300 mm termoizoliacinis sluoksnis (mineralinė vata arba polistirolas), išorės apdaila - dekoratyvinis tinkas, klinkeris, vidaus apdaila tinkas.
- Išorinės sienos atitinka šilumos garso ir priešgaisrinius reikalavimus.
- Langai plastikiniai su stiklo paketu;
- Durys - individualios;
- Konstruktiniai sprendimai preliminarūs (prieš įrengiant pamatus, perdangą, stogo medinę konstrukciją brėžinį derinti su atestuotu konstruktorium);
- Mediena, bresliečianti su mūro atskiriama hidroizoliacijos sluoksniu;
- Pastate naudojami mediniai elementai turi būti impregnuojami sertifikuotais impregnantais, kad pasiektų ne žemesnę nei B-s3, d2 degumo klasę;
- Medines konstrukcijas rekomenduojama antiseptikuoti.

UAB "PROJEKTAVIMAS"

Vilniaus r. sav., Rudaminos k., Aušros g. 4
Įm. kodas 303738851, tel. nr.: 8 655 02908

Statinio pavadinimas:


Gyvenamosios paskirties (dvių butų) pastato (6.2) Vilniaus r. sav., Nemėžio sen., Didžiasalio k., Šv. Antano g. 9, (sklypo kad. Nr. 4162/0200:1300) statybos projektas

Atestato Nr. išdavimo data	Pareigos	Pavardė	Parašas	Data	Brėžinio pavadinimas:	Laida			
004556	PV	Rišard Radzevič		2017 05	2 AUKŠTO PLANAS M 1:100				
001056	PA	Aleksandras Šuškevičius		2017 05					
006985	Arch.	Agata Šilobrit		2017 05					
Statytojo (užsakovo) pavadinimas:					Nr. sklype	Proj. etapas	Dokumento žymuo	Lapas	Lapų
Tadeuš Brazevič TVIRTINU:						TDP	SA 5		

FASADAS AŠYJE "A"



FASADAS AŠYJE "1"

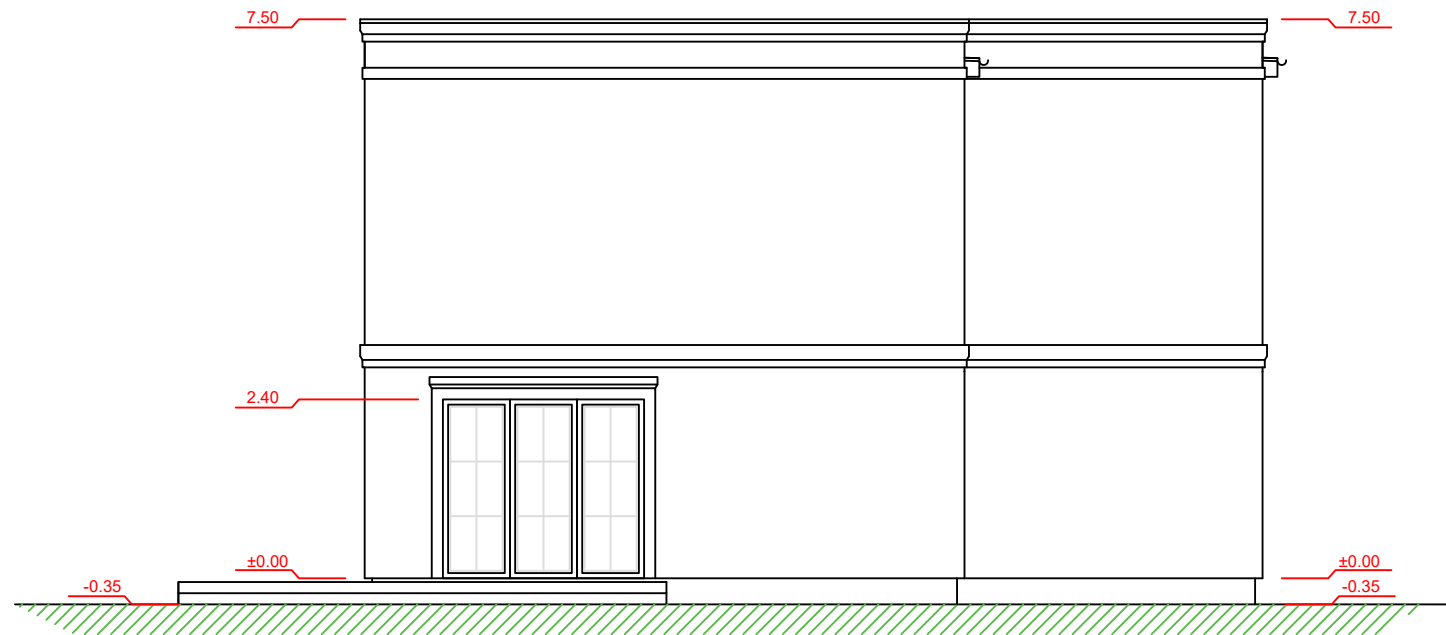

UAB "PROJEKTAVIMAS" Vilniaus r. sav., Rudaminos k., Aušros g. 4 Įm. kodas 303738851, tel. nr.: 8 655 02908					Statinio pavadinimas: Gyvenamosios paskirties (dviejų butų) pastato (6.2) Vilniaus r. sav., Nemėžio sen., Didžiasalio k., Šv. Antano g. 9, (sklypo kad. Nr. 4162/0200:1300) statybos projektas					
Atestato Nr. išdavimo data	Pareigos	Pavardė	Parašas	Data	Brėžinio pavadinimas:			Laida		
004556	PV	Rišard Radzevič	<i>[Signature]</i>	2017 05	FASADAS AŠYJE "A" IR "1" M 1:100					
001056	PA	Aleksandras Šuškevičius	<i>[Signature]</i>	2017 05						
006985	Arch.	Agata Šilobrit	<i>[Signature]</i>	2017 05						
Statytojo (užsakovo) pavadinimas:					Objekto nr.	Nr. sklype	Proj. etapas	Dokumento žymuo	Lapas	Lapų
Tadeuš Brazevič TVIRTINU:							TDP	SA 9		

FASADAS AŠYJE "D"




FASADAS AŠYJE "3"



UAB "PROJEKTAVIMAS" Vilniaus r. sav., Rudaminos k., Aušros g. 4 Įm. kodas 303738851, tel. nr.: 8 655 02908					Statinio pavadinimas: Gyvenamosios paskirties (dvejų butų) pastato (6.2) Vilniaus r. sav., Nemėžio sen., Didžiasalio k., Šv. Antano g. 9, (sklypo kad. Nr. 4162/0200:1300) statybos projektas					
Atestato Nr. išdavimo data	Pareigos	Pavardė	Parašas	Data	Brėžinio pavadinimas:			Laida		
004556	PV	Rišard Radzevič		2017 05	FASADAS AŠYJE "D" IR "3" M 1:100					
001056	PA	Aleksandras Šuškevičius		2017 05						
006985	Arch.	Agata Šilobrit		2017 05						
Statytojo (užsakovo) pavadinimas:					Objekto nr.	Nr. sklype	Proj. etapas	Dokumento žymuo	Lapas	Lapų
Tadeuš Brazevič TVIRTINU:							TDP	SA 10		

PJŪVIS A-A

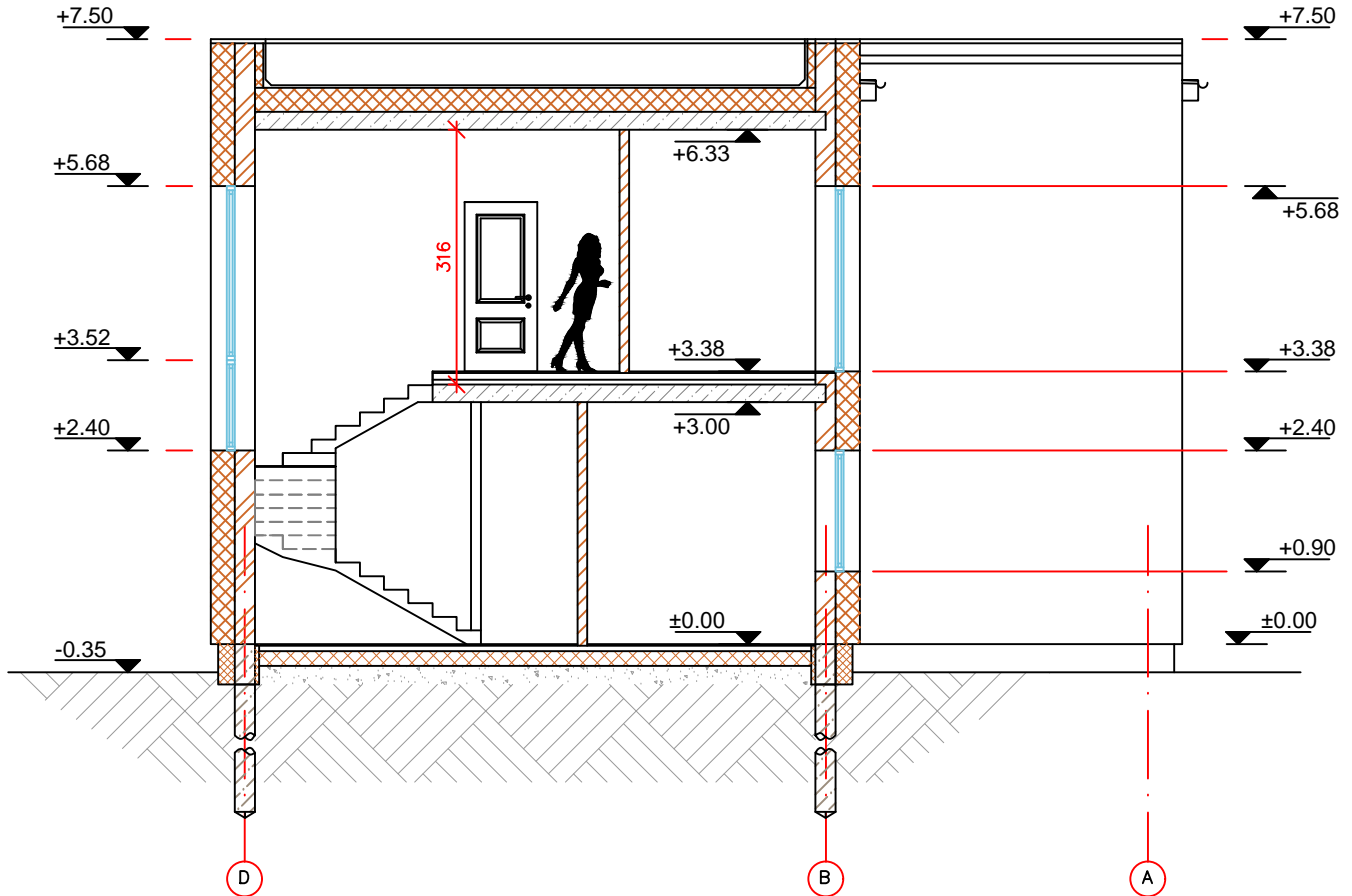

± 0.000 = 211.05

SUTARTINIAI ŽYMĖJIMAI

	Projektuojamos sienos iš blokelių mūro
	G/b konstrukcijos
	Termoizoliacinis sluoksnis (vata / polistirolas)
	Pertvaros iš blokelių mūro

PASTABOS:

1. Projektuojamas dvibutis gyvenamasis namas.
2. Sienos - 250 mm storio blokėliai, iš išorės 300 mm termoizoliacinis sluoksnis (mineralinė vata arba polistirolas), išorės apdaila - dekoratyvinis tinkas, klinkeris, vidaus apdaila tinkas.
3. Išorinės sienos atitinka šilumos, garso ir priešgaisrinius reikalavimus.
4. Langai plastikiniai su stiklo paketu;
5. Durys - individualios;
6. Konstrukciniai sprendimai preliminarūs (prieš įrengiant pamatus, perdangą, stogo medinę konstrukciją brėžinį derinti su atestuotu konstruktorium);
7. Mediena, bresliečianti su mūru atskiriama hidroizoliacijos sluoksniu;
8. Pastate naudojami mediniai elementai turi būti impregnuojami sertifikuotais impregnantais, kad pasiektų ne žemesnę nei B-s3, d2 degumo klasę;
9. Medines konstrukcijas rekomenduojama antiseptikuoti.

UAB "PROJEKTAVIMAS"



Vilniaus r. sav., Rudaminos k., Aušros g. 4
Įm. kodas 303738851, tel. nr.: 8 655 02908

Statinio pavadinimas:

Dvibučio gyvenamojo namo (7.2) Vilniaus r. sav.
Didžiasalio k., Šv. Antano g. 9, statybos projektas.

Atestato Nr. Išdavimo data	Pareigos	Pavardė	Parašas	Data	Brėžinio pavadinimas:	Laida				
004556	PV	Rišard Radzevič		2017 05	PJŪVIS "A-A" M 1:100					
001056	PA	Aleksandras Šuškevičius		2017 05						
006985	Arch.	Agata Šilobrit		2017 05						
Statytojo (užsakovo) pavadinimas:					Objekto nr.	Nr. sklype	Proj. etapas	Dokumento žymuo	Lapas	Lapų
Tadeuš Brazevič TVIRTINU:							TDP	SA 11		

STOGO PLANAS

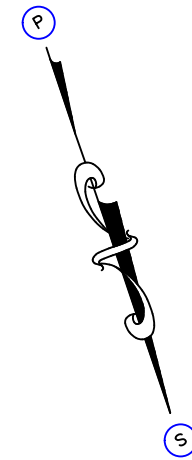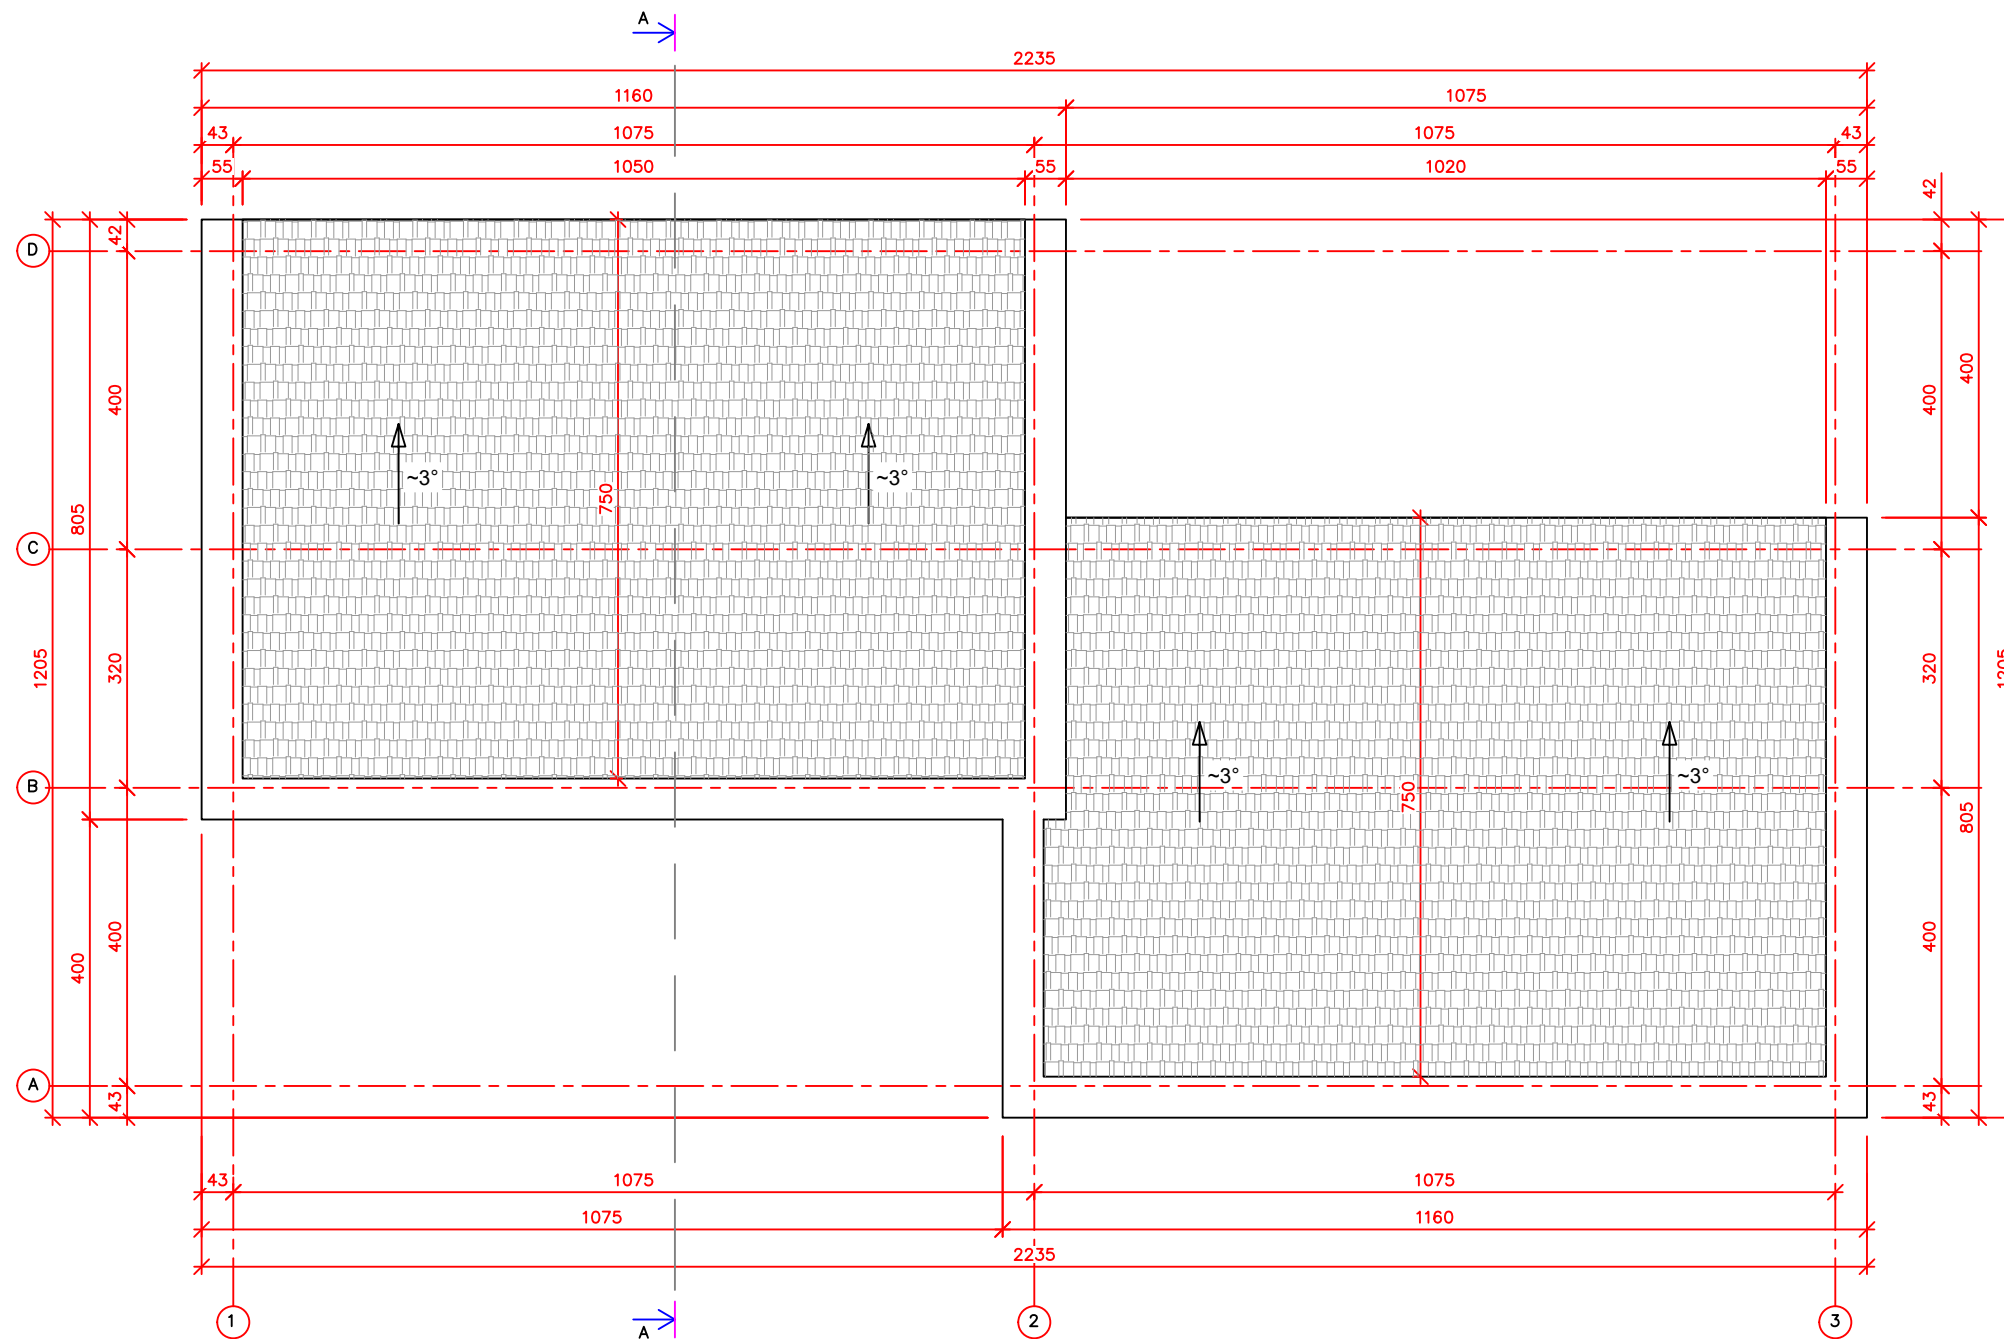

SUTARTINIAI ŽYMĖJIMAI



UAB "PROJEKTAVIMAS" Vilniaus r. sav., Rudaminos k., Aušros g. 4 Įm. kodas 303738851, tel. nr.: 8 655 02908					Statinio pavadinimas: Gyvenamosios paskirties (dvejų butų) pastato (6.2) Vilniaus r. sav., Nemėžio sen., Didžiasalio k., Šv. Antano g. 9, (sklypo kad. Nr. 4162/0200:1300) statybos projektas					
Atestato Nr. išdavimo data	Pareigos	Pavardė	Parašas	Data	Brėžinio pavadinimas:			Laida		
004556	PV	Rišard Radzevič		2016 11	STOGO PLANAS M 1:100					
001056	PA	Aleksandras Šuškevičius		2017 05						
006985	Arch.	Agata Šilobrit		2017 05						
Statytojo (užsakovo) pavadinimas:					Objekto nr.	Nr. sklype	Proj. etapas	Dokumento žymuo	Lapas	Lapų
Tadeuš Brazevič TVIRTINU:							TDP	SA 8		



