


# PAGRINDINIAI SPRENDINIAI

## BRĖŽINIŲ ŽINIARAŠTIS

Brėžinio Nr.	Lapų kiekis	Laida	Pavadinimas
PP-01	1	0	SKLYPO PLANAS M 1:250
PP-02	1	0	PASTATO 3D VIZUALIZACIJA
6 BUTŲ GYVENAMAS NAMAS			
PP-03	1	0	PUSRŪSIO PLANAS M 1:100
PP-04	1	0	PIRMO AUKŠTO PLANAS M 1:100
PP-05	1	0	ANTRO AUKŠTO PLANAS M 1:100
PP-06	1	0	MANSARDOS PLANAS M 1:100
PP-07	1	0	FASADAS 1-5 M 1:100
PP-08	1	0	FASADAS 5-1 M 1:100
PP-09	1	0	FASADAS F-A M 1:100
PP-10	1	0	FASADAS A-F M 1:100
PP-11	1	0	PJŪVIAI A-A, B-B M 1:100
PP-12	1	0	PJŪVIAI C-C, D-D M 1:100
PP-13	1	0	PJŪVIAI E-E M 1:100
DVIEJŲ BUTŲ GYVENAMAS NAMAS			
PP-14	1	0	PIRMO AUKŠTO PLANAS M 1:100
PP-15	1	0	ANTRO AUKŠTO PLANAS M 1:100
PP-16	1	0	FASADAI M 1:100
PP-17	1	0	FASADAI M 1:100
PP-18	1	0	PJŪVIS M 1:100
PREKYBOS PASKIRTIES PASTATAS			
PP-19	1	0	PIRMO AUKŠTO PLANAS M 1:100
PP-20	1	0	ANTRO AUKŠTO PLANAS M 1:100
PP-21	1	0	FASADAI M 1:100
PP-22	1	0	FASADAI M 1:100
PP-23	1	0	PJŪVIS M 1:100


SKLYPO IŠDĖSTYMO SCHEMA

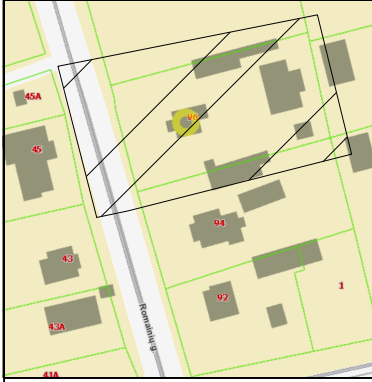

6088950.00  
488200.00

57/37 - 0093

57/37 - 0094

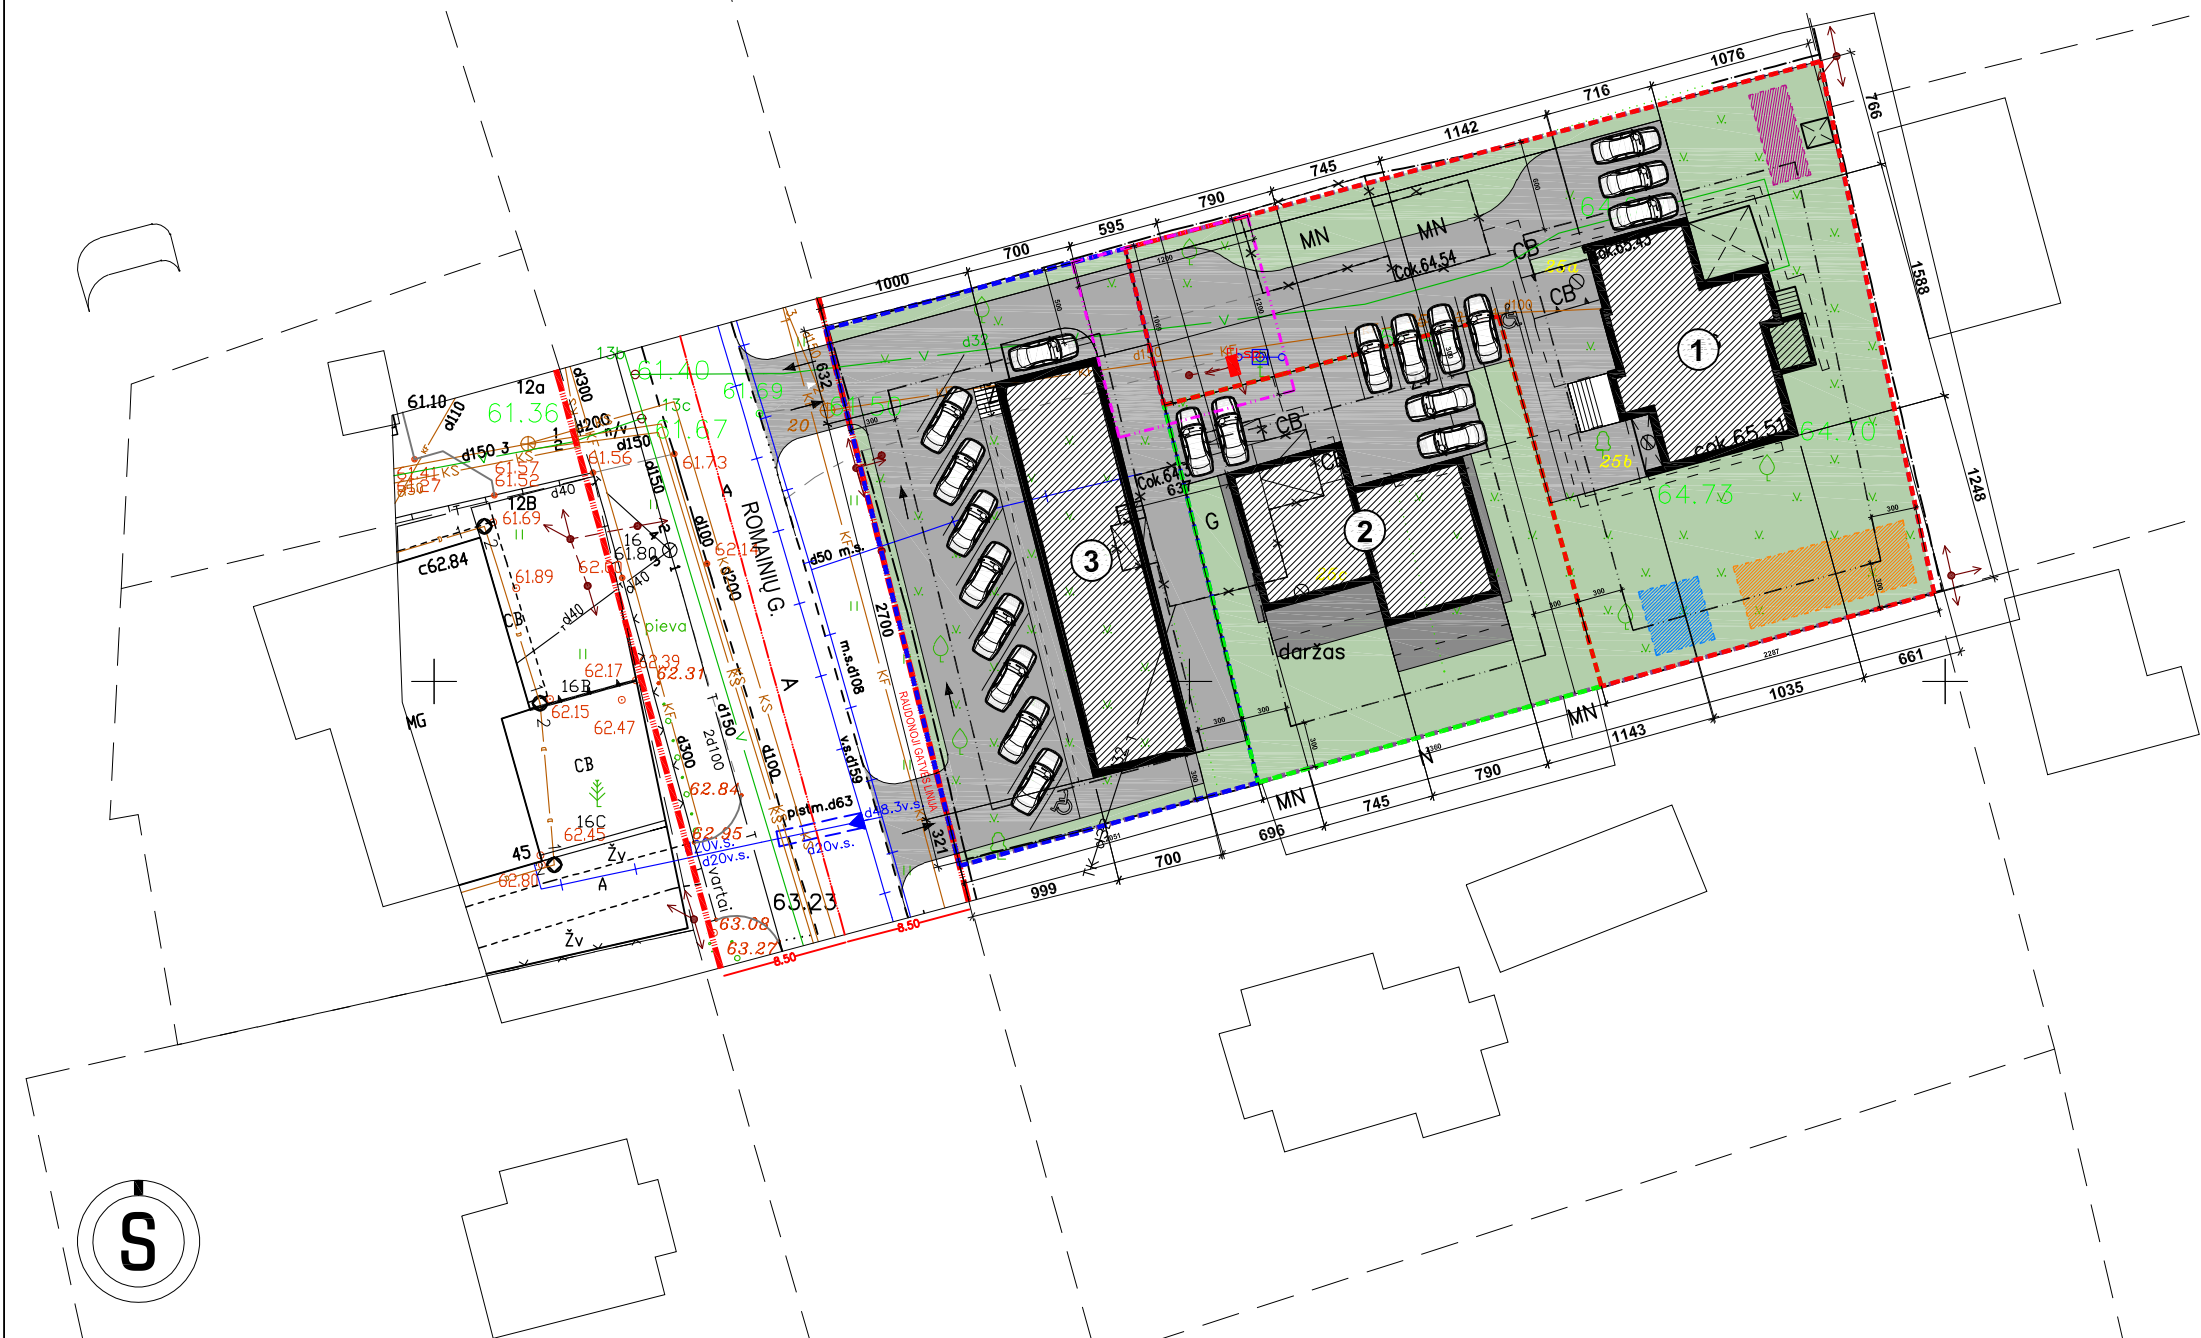

SUTARTINIAI ŽYMĖJIMAI

	SKLYPO RIBA
	SKLYPO UŽSTATYMO ZONA
	PROJEKTUOJAMAS PASTATAS
	GRIAUNAMAS PASTATAS
	GATVĖS RAUDONOJI LINIJA
	PASTATAI
	ĮVAŽIAVIMAI; ĮĖJIMAI   SKLYPĄ
	PRJEKTUOJAMA VAIKŲ ŽAIDIMO AUKŠTELĖ ( 50 m²)
	PRJEKTUOJAMA SPORTO AIKŠTELĖ ( APTVERTA AŽŪRU)
	PRJEKTUOJAMA VIETA RAMIAM POILSIUI SENJORAMS
	DAUGIABUČIŲ GYVENAMŲJŲ PASTATŲ TERITORIJOS
	VIENBUČIŲ IR DVIBUČIŲ GYVENAMŲJŲ PASTATŲ TERITORIJOS
	KOMERCINĖS PASKIRTIES OBJEKTŲ TERITORIJOS
	PRIEŠ. GELBĖJIMO AUTOMOBILIŲ APSISUKIMO AIKŠTELĖ

PASTATŲ EKSPLIKACIJA

1.	6 BUTŲ GYVENAMAS NAMAS
2.	2 BUTŲ GYVENAMAS NAMAS
3.	KOMERCINĖS PASKIRTIES PASTATAS

Nr.	RODIKLIO PAVADINIMAS	RODIKLIAI
<b>I. SKLYPAS</b>		
1.	SKLYPO PLOTAS	2458.00m²
2.	SKLYPO BENDRAS UŽSTATYMO TANKUMAS	20%
3.	SKLYPO BENDRAS UŽSTATYMO INTENSIVUMAS	38%
DAUGIABUČIŲ GYVENAMŲJŲ PASTATŲ TERITORIJOS		
	PASTATO NR. 1 UŽSTATYMO PLOTAS	45% - 1108 m²
	UŽSTATYMO TANKUMAS	167.00m²
	UŽSTATYMO INTENSIVUMAS	15%
	UŽSTATYMO INTENSIVUMAS	35%
VIENBUČIŲ IR DVIBUČIŲ GYVENAMŲJŲ PASTATŲ TERITORIJOS		
	PASTATO NR. 2 UŽSTATYMO PLOTAS	24% - 600 m²
	UŽSTATYMO TANKUMAS	147.20m²
	UŽSTATYMO INTENSIVUMAS	24%
	UŽSTATYMO INTENSIVUMAS	39%
KOMERCINĖS PASKIRTIES OBJEKTŲ TERITORIJOS		
	PASTATO NR. 3 UŽSTATYMO PLOTAS	31% - 750 m²
	UŽSTATYMO TANKUMAS	189.00m²
	UŽSTATYMO INTENSIVUMAS	25%
	UŽSTATYMO INTENSIVUMAS	41%

<b>II. PASTATAI</b>		
GYVENAMASIS PASTATAS - NR. 1		
PASKIRTIS	Dauglublutis gyvenamasis namas	
STATINIO KATEGORIJA	Neypatingas statinys	
STATYBOS RŪŠIS	Rekonstrukcija	
	PRIEŠ	PO
1. BENDRASIS PLOTAS	302.76m²	394.00m²
2. PASTATO TŪRIS	1232.00m³	1800.00m³
3. AUKŠTŲ SKAIČIUS	2	2+man
4. BUTŲ SKAIČIUS	1	6
5. PASTATO AUKŠTIS	12.00m	12.00m
GYVENAMASIS PASTATAS - NR. 2		
PASKIRTIS	Dvibutis gyvenamasis namas	
STATINIO KATEGORIJA	Neypatingas statinys	
STATYBOS RŪŠIS	Nauja statyba	
1. BENDRASIS PLOTAS	238.00m²	
2. PASTATO TŪRIS	1120.00m³	
3. AUKŠTŲ SKAIČIUS	2	
4. BUTŲ SKAIČIUS	2	
5. PASTATO AUKŠTIS	7.50m	
KOMERCINĖS PASKIRTIES PASTATAS - NR. 3		
PASKIRTIS	Komerčinės paskirties pastatas	
STATINIO KATEGORIJA	Neypatingas statinys	
STATYBOS RŪŠIS	Nauja statyba	
1. BENDRASIS PLOTAS	310.70m²	
2. PASTATO TŪRIS	1450.00m³	
3. AUKŠTŲ SKAIČIUS	2	
4. PASTATO AUKŠTIS	7.50m	

PASTABOS:  
 1. BRĖŽINYS NEMATUOJAMAS.  
 2. KEISTI BRĖŽINIŲ SPRENDINIUS BE ARCHITEKTO SUTIKIMO GRIEŽTAI DRAUDŽIAMA

ATESTATO NR.	PROJEKTUOJAS	M. BERTAUSKIS   ARCHITECTS	UAB "Bertauskio projektai" / J/K 303166090, PVM LT100080908310 Eitkunu g. 8B-2, Kaunas, bertauskis@gmail.com, +37062061131
A 1762	PROJ. VADOVAS	M. BERTAUSKIS	2017.08
A 1762	ARCH.	M. BERTAUSKIS	2017.08
	ARCH.	A. GALVELIS	2017.08
LT	STATYTOJAS: SIMONA AURYLAITĖ		


OBJEKTAS: VIENBUČIO GYVENAMOJO NAMO UNIK. NR. 5296-2025-5012, GARAŽO UNIK. NR. 5296-2025-5034, ŪKINIO PASTATO UNIK. NR. 5296-2025-5045 GROVIMO, VIENO BUTO GYVENAMOJO NAMO UNIK. NR. 5296-2025-5023 REKONSTRAVIMO Į 6 BUTŲ GYVENAMĄJĮ NAMĄ, DVEJŲ BUTŲ GYVENAMOJO NAMO IR PREKYBOS PASKIRTIES PASTATO ROMAINIŲ G. 96, KAUNE, STATYBOS PROJEKTAS		
ADRESAS: KAUNO M. SAV., KAUNO M., ROMAINIŲ G. 96 KAD. NR. 1901/0281:384 KAUNO M.K.V.		
SKLYPO PLANAS, M 1:500		LAIDA
		0
LAPAS		LAPŲ
17/K-R96/PP-01		1 1



DAUGIABUTIS GYVENAMAS NAMAS

ROMANIŲ G.

KUVĖNĖNŲ G.

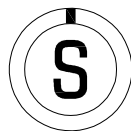


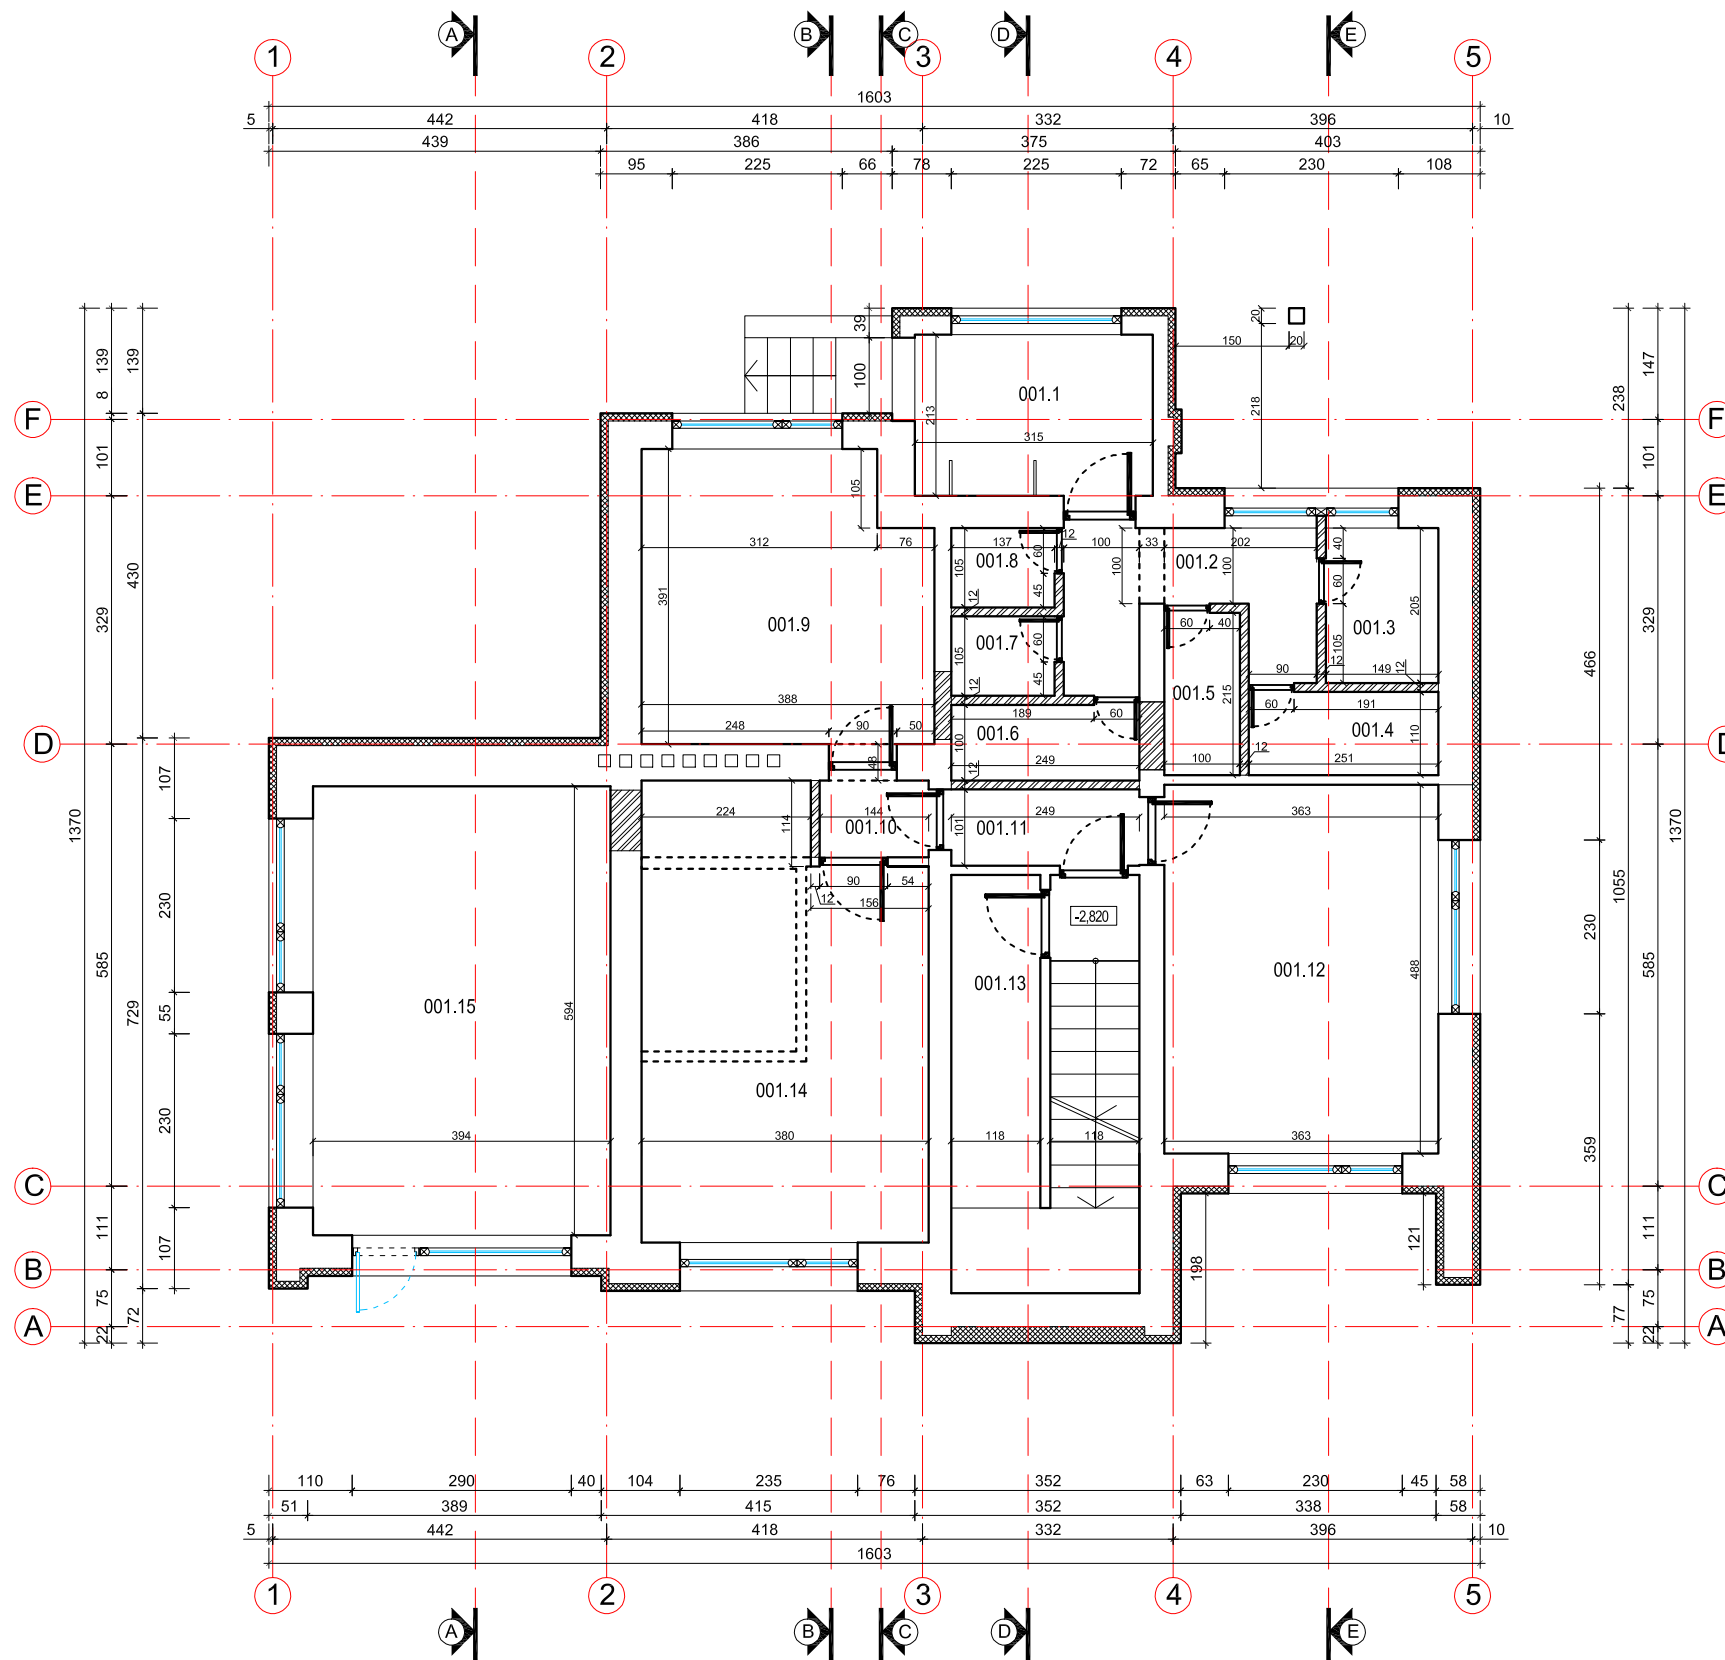
PASTABOS:

- BRĖŽINYS NEMATUOJAMAS.
- KEISTI BRĖŽINIŲ SPRENDINIUS BE ARCHITEKTO SUTIKIMO GRIEŽTAI DRAUDŽIAMA

ATESTATO NR.	PROJEKTUOTOJAS				OBJEKTAS: VIENBUČIO GYVENAMOJO NAMO UNIK. NR. 5296-2025-5012, GARAŽO UNIK. NR. 5296-2025-5034, ŪKINIO PASTATO UNIK. NR. 5296-2025-5045 GROVIMO, VIENO BUTO GYVENAMOJO NAMO UNIK. NR. 5296-2025-5023 REKONSTRAVIMO I 6 BUTŲ GYVENAMĄJĮ NAMĄ, DVIEJŲ BUTŲ GYVENAMOJO NAMO IR PREKYBOS PASKIRTIES PASTATO ROMANIŲ G. 96, KAUNE, STATYBOS PROJEKTAS ADRESAS: KAUNO M. SAV., KAUNO M., ROMANIŲ G. 96 KAD. NR. 1901/0281:384 KAUNO M.K.V.	LAIDA
	A 1762	PROJ. VADOVAS	M.BERTAUSKIS	2017.08		
A 1762	ARCH.	M.BERTAUSKIS	2017.08	LAPAS	LAPŲ	
	ARCH.	A. GALVELIS	2017.08			1
LT	STATYTOJAS: SIMONA AURYLAITĖ				17/K-R96/PP-01.1	



ATESTATO NR.	PROJEKTUOTOJAS			 <b>MANTAS BERTAUSKIS   ARCHITECTS</b> UAB "Bertauskis projektai", ik. 303166090, PVM LT100008088310 Eitkunu g. 8B-2, Kaunas, bertauskis@gmail.com, +37062051131	OBJEKTAI: VIENBUČIO GYVENAMOJO NAMO UNIK. NR. 5296-2025-5012, GARAŽO UNIK. NR. 5296-2025-5034, UKINIO PASTATO UNIK. NR. 5296-2025-5045 GRIOVIMO, VIENO BUTO GYVENAMOJO NAMO UNIK. NR. 5296-2025-5023		LAIKA	
A 1762	PROJ. VADOVAS	M.BERTAUSKIS	2017.08		REKONSTRAVIMO Į 6 BUTŲ GYVENAMĄJĮ NAMĄ, DVEJŲ BUTŲ GYVENAMOJO NAMO IR PREKYBOS PASKIRTIES PASTATO ROMAINIŲ G. 96, KAUNE, STATYBOS PROJEKTAS			0
A 1762	ARCH.	M.BERTAUSKIS	2017.08		ADRESAS: KAUNO M. SAV., KAUNO M., ROMAINIŲ G. 96			
	ARCH.	A. GALVELIS	2017.08	KAD. NR. 1901/0281:384 KAUNO M.K.V.				
ETAPAS	STATYTOJAS: SIMONA AURYLAITĖ			3D VIZUALIZACIJOS M1:100		LAPAS	LAPŲ	
PP				17/K-R96/PP-SA-02		1	1	




RŪSIO PATALPŲ EKSPLIKACIJA	
001.1	KORIDORIUS 6,70 m <sup>2</sup>
001.2	KORIDORIUS 5,50 m <sup>2</sup>
001.3	SANDĖLIUKAS 3,10 m <sup>2</sup>
001.4	SANDĖLIUKAS 2,80 m <sup>2</sup>
001.5	SANDĖLIUKAS 2,10 m <sup>2</sup>
001.6	SANDĖLIUKAS 2,50 m <sup>2</sup>
001.7	SANDĖLIUKAS 1,40 m <sup>2</sup>
001.8	SANDĖLIUKAS 1,40 m <sup>2</sup>
001.9	PAGAL. PATALPA 14,60 m <sup>2</sup>
001.10	KORIDORIUS 1,50 m <sup>2</sup>
001.11	KORIDORIUS 2,50 m <sup>2</sup>
001.12	PAGAL. PATALPA 18,00 m <sup>2</sup>
001.13	PAGAL. PATALPA 3,50 m <sup>2</sup>
001.14	PAGAL. PATALPA 21,50 m <sup>2</sup>
001.15	PAGAL. PATALPA 24,00 m <sup>2</sup>
<b>BENDRAS RŪSIO PLOTAS: 111,10 m<sup>2</sup></b>	

ATESTATO NR.	PROJEKTUOTOJAS <b>MANTAS BERTAUSKIS   ARCHITECTS</b> UAB "Bertauskis projektai", ik/303166090, PVM LT100008098310 Eitkunu g. 8B-2, Kaunas, bertauskis@gmail.com, +37062061131			OBJEKTAS: VIENBUČIO GYVENAMOJO NAMO UNIK. NR. 5296-2025-5012, GARAŽO UNIK. NR. 5296-2025-5034, ŪKINIO PASTATO UNIK. NR. 5296-2025-5045 GRIOVIMO, VIENO BUTO GYVENAMOJO NAMO UNIK. NR. 5296-2025-5023 REKONSTRAVIMO Į 6 BUTŲ GYVENAMĄJĮ NAMĄ, DVIJŲ BUTŲ GYVENAMOJO NAMO IR PREKYBOS PASKIRTIES PASTATO ROMAINIŲ G. 96, KAUNE, STATYBOS PROJEKTAS	
A 1762	PROJ. VADOVAS	M.BERTAUSKIS	2017.08		LADA 0
A 1762	ARCH.	M.BERTAUSKIS	2017.08		
	ARCH.	A. GALVELIS	2017.08		
ETAPAS	STATYTOJAS: SIMONA AURYLAITĖ			17/K-R96/PP- SA-03	LAPAS 1
PP					LAPŲ 1

PUSRŪSIO PLANAS M1:100

17/K-R96/PP- SA-03

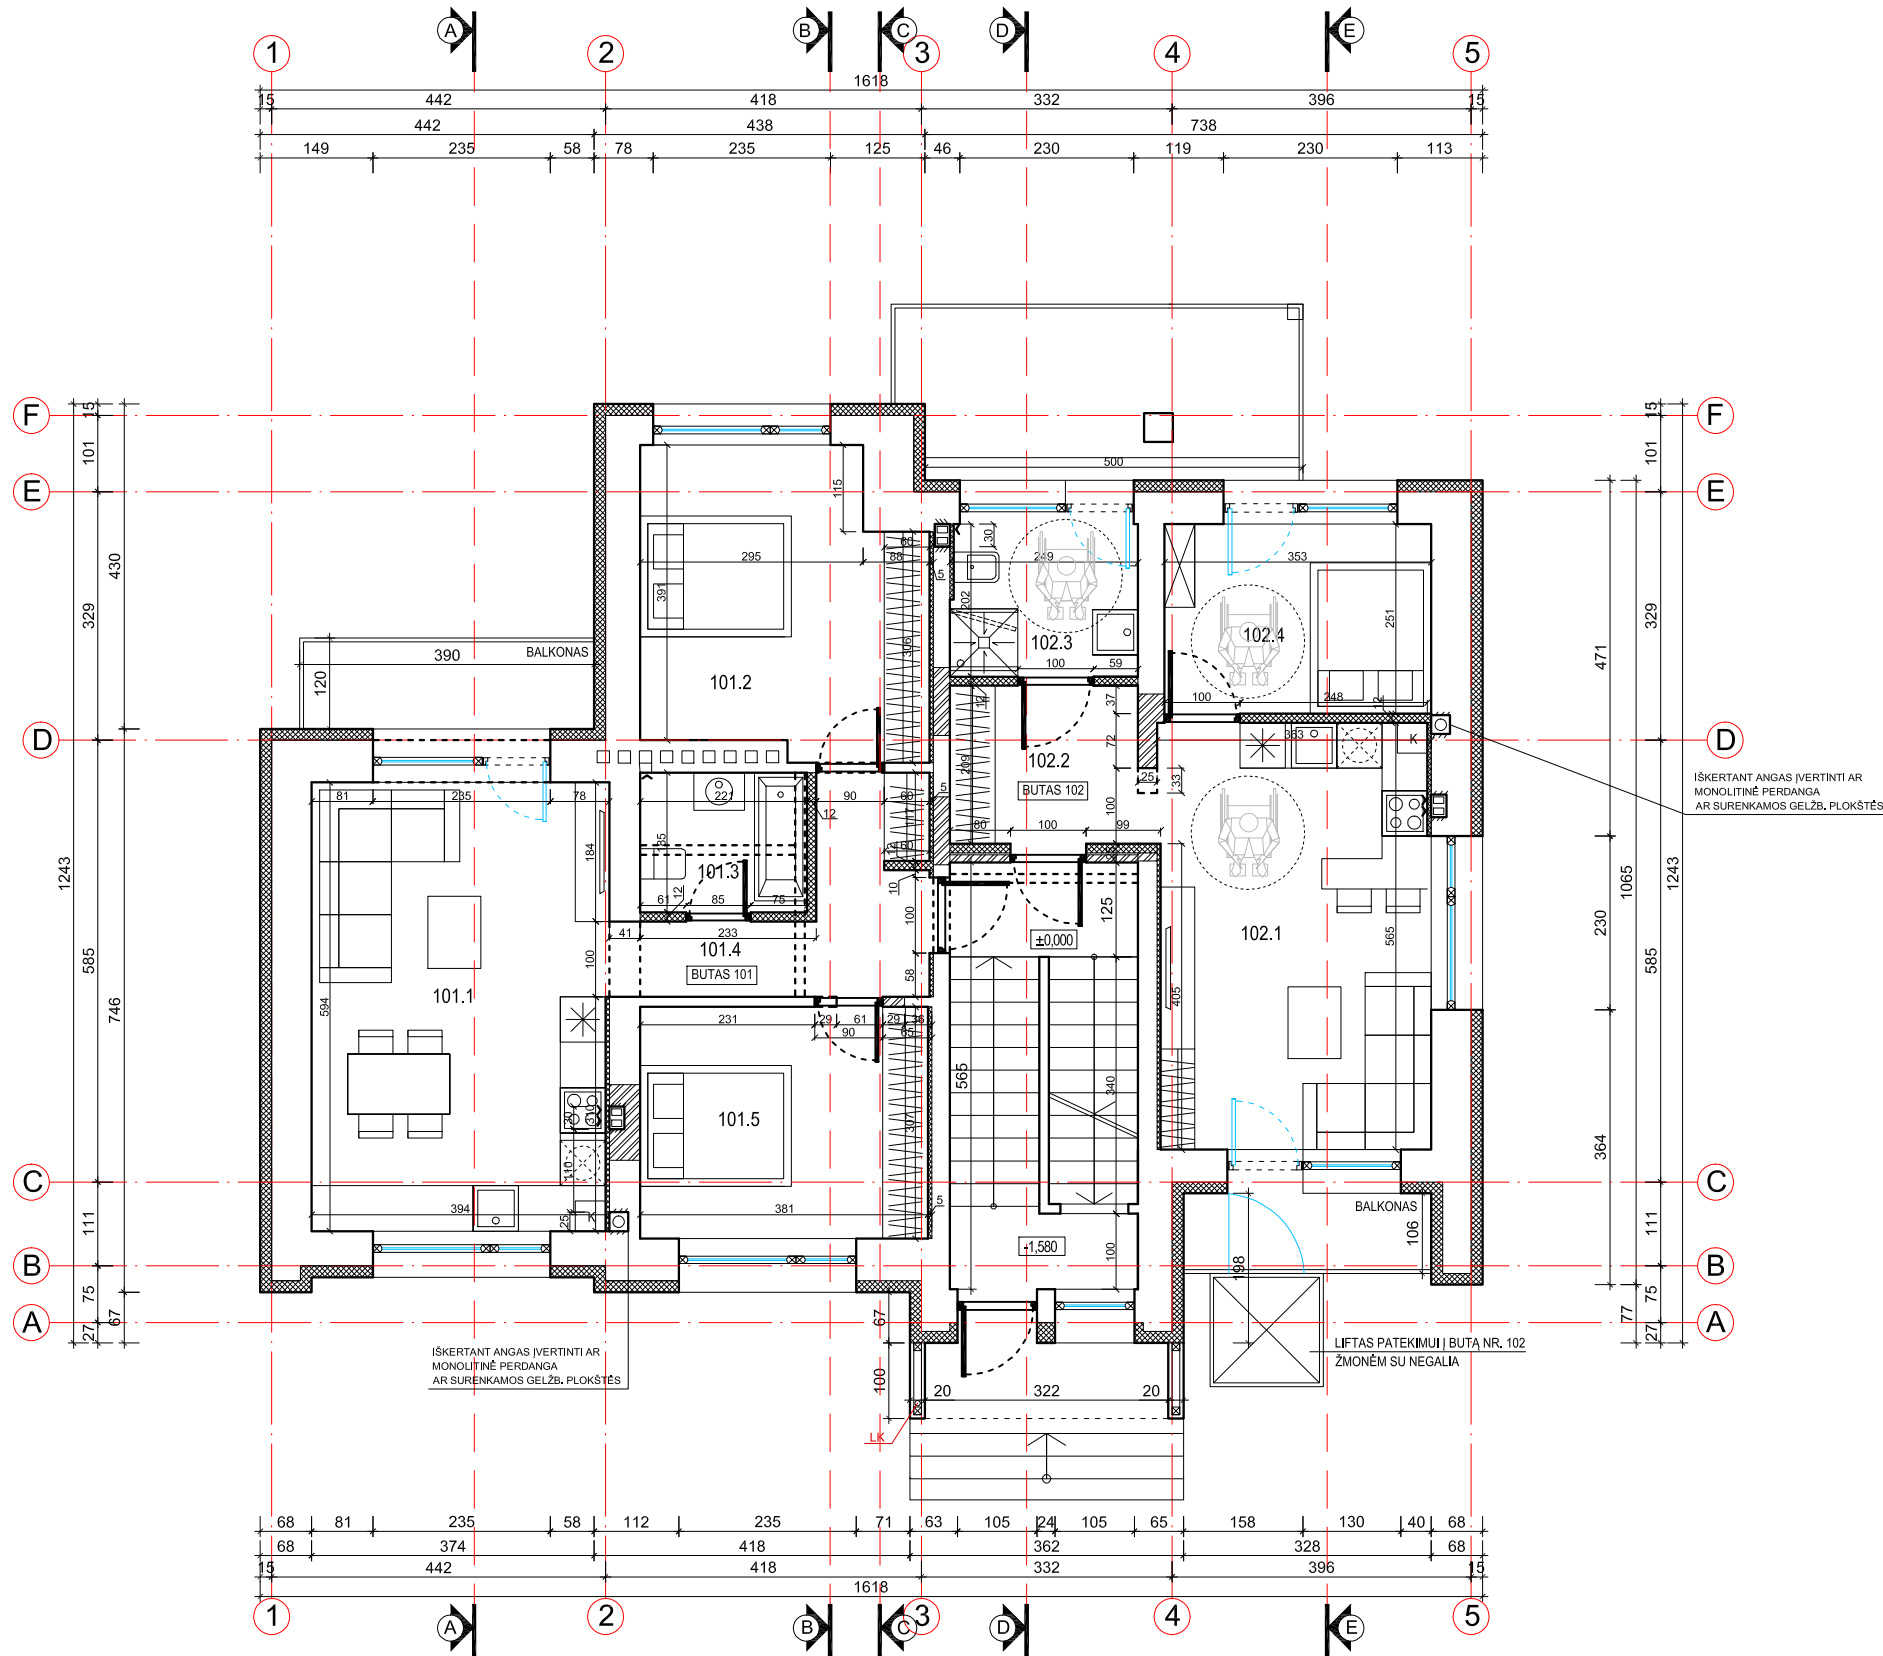


**1A PLANO PATALPU EKSPLIKACIJA**

BUTAS 101		
101.1	SVETAINĖ - VIRTUVĖ	23,40 m <sup>2</sup>
101.2	MIEGAMASIS	14,50 m <sup>2</sup>
101.3	VONIA	4,10 m <sup>2</sup>
101.4	HOLAS	7,10 m <sup>2</sup>
101.5	MIEGAMASIS	11,70 m <sup>2</sup>
BENDRAS BUTO 101 PLOTAS:		<b>60,80 m<sup>2</sup></b>
BUTAS 102		
102.1	SVETAINĖ - VIRTUVĖ	20,30 m <sup>2</sup>
102.2	HOLAS	5,20 m <sup>2</sup>
102.3	VONIA	5,00 m <sup>2</sup>
102.4	MIEGAMASIS	8,90 m <sup>2</sup>
BENDRAS BUTO 102 PLOTAS:		<b>39,40 m<sup>2</sup></b>
BENDRAS NAMO PLOTAS:		<b>394,00 m<sup>2</sup></b>




ATESTATO NR.	PROJEKTUOTOJAS <b>MANTAS BERTAUSKIS   ARCHITECTS</b> UAB "Bertauskis projektai", i.k. 303166090, PVM LT100008098310 Eitkunu g. 8B-2, Kaunas, bertauskis@gmail.com, +37062061131			OBJEKTAS: VIENBUČIO GYVENAMOJO NAMO UNIK. NR. 5296-2025-5012, GARAŽO UNIK. NR. 5296-2025-5034, ŪKINIŲ PASTATŲ UNIK. NR. 5296-2025-5045 GRIOVIMO, VIENO BUTO GYVENAMOJO NAMO UNIK. NR. 5296-2025-5023 REKONSTRAVIMO Į 6 BUTŲ GYVENAMĄJĮ NAMĄ, DVIJŲ BUTŲ GYVENAMOJO NAMO IR PREKYBOS PASKIRTIES PASTATO ROMAINIŲ G. 96, KAUNE, STATYBOS PROJEKTAS	
A 1762	PROJ. VADOVAS	M.BERTAUSKIS	2017.08		
A 1762	ARCH.	M.BERTAUSKIS	2017.08		
	ARCH.	A. GALVELIS	2017.08		
ETAPAS	STATYTOJAS: SIMONA AURYLAITĖ			PIRMO AUKŠTO PLANAS M1:100	
PP				17/K-R96/PP-SA-04	
				LAPAS	LAPŲ
				1	1

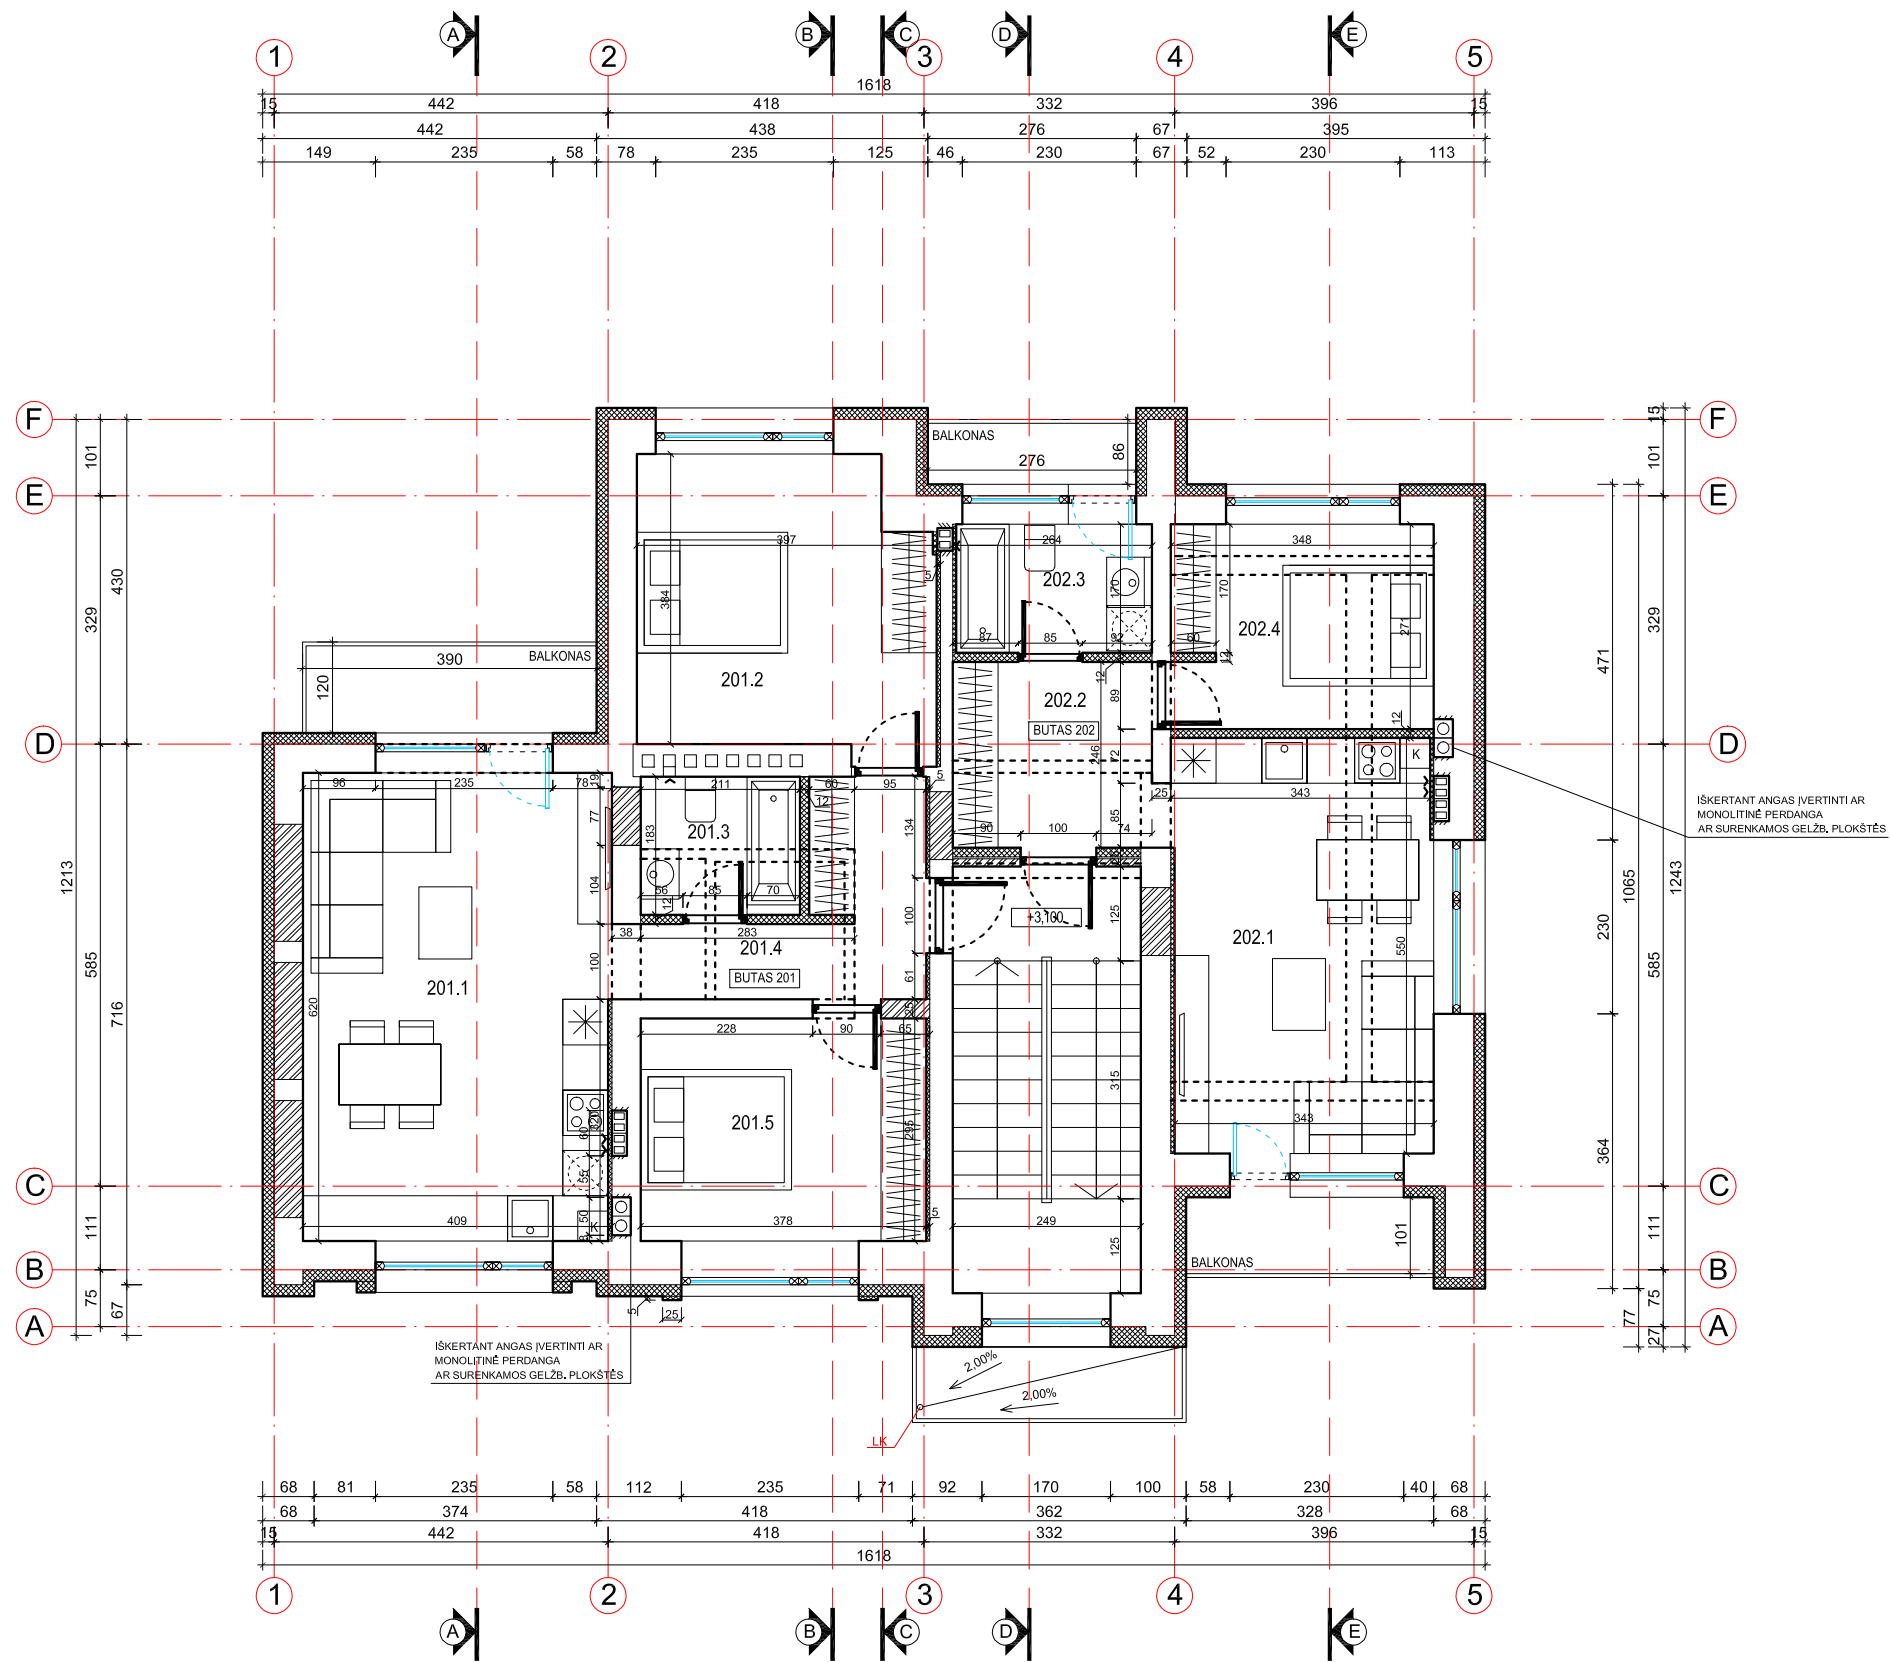


**2A PLANO PATALPŲ EKSPLIKACIJA**

BUTAS 201		
201.1	SVETAINĖ - VIRTUVĖ	25,40 m <sup>2</sup>
201.2	MIEGAMASIS	14,80 m <sup>2</sup>
201.3	VONIA	4,00 m <sup>2</sup>
201.4	HOLAS	7,10 m <sup>2</sup>
201.5	MIEGAMASIS	11,20 m <sup>2</sup>
BENDRAS BUTO 201 PLOTAS:		<b>62,50 m<sup>2</sup></b>
BUTAS 202		
202.1	SVETAINĖ - VIRTUVĖ	18,90 m <sup>2</sup>
202.2	HOLAS	6,60 m <sup>2</sup>
202.3	VONIA	4,50 m <sup>2</sup>
202.4	MIEGAMASIS	9,40 m <sup>2</sup>
BENDRAS BUTO 202 PLOTAS:		<b>39,40 m<sup>2</sup></b>
BENDRAS NAMO PLOTAS:		<b>394,00 m<sup>2</sup></b>

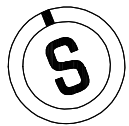

ATESTATO NR.	PROJEKTUOTOJAS			<p><b>MANTAS BERTAUSKIS   ARCHITECTS</b>                  UAB "Bertauskis projektai", ik 303166090, PVM LT100008098310                  Eitkunu g. 8B-2, Kaunas, bertauskis@gmail.com, +37062061131</p>	OBJEKTAS: VIENBUČIO GYVENAMOJO NAMO UNIK. NR. 5296-2025-5012, GARAŽO UNIK. NR. 5296-2025-5034, ŪKINIŲ PASTATŲ UNIK. NR. 5296-2025-5045 GRIOVIMO, VIENO BUTO GYVENAMOJO NAMO UNIK. NR. 5296-2025-5023 REKONSTRAVIMO Į 6 BUTŲ GYVENAMĄJĮ NAMĄ, DVIJŲ BUTŲ GYVENAMOJO NAMO IR PREKYBOS PASKIRTIES PASTATO ROMAINIŲ G. 96, KAUNE, STATYBOS PROJEKTAS ADRESAS: KAUNO M. SAV., KAUNO M., ROMAINIŲ G. 96 KAD. NR. 1901/0281:384 KAUNO M.K.V.	
A 1762	PROJ. VADOVAS	M.BERTAUSKIS	2017.08			
A 1762	ARCH.	M.BERTAUSKIS	2017.08	ANTRŲ AUKŠTO PLANAS M1:100	LAPAS	LAPŲ
	ARCH.	A. GALVELIS	2017.08		1	1
ETAPAS	STATYTOJAS: SIMONA AURYLAITĖ			17/K-R96/PP- SA-05		
PP						

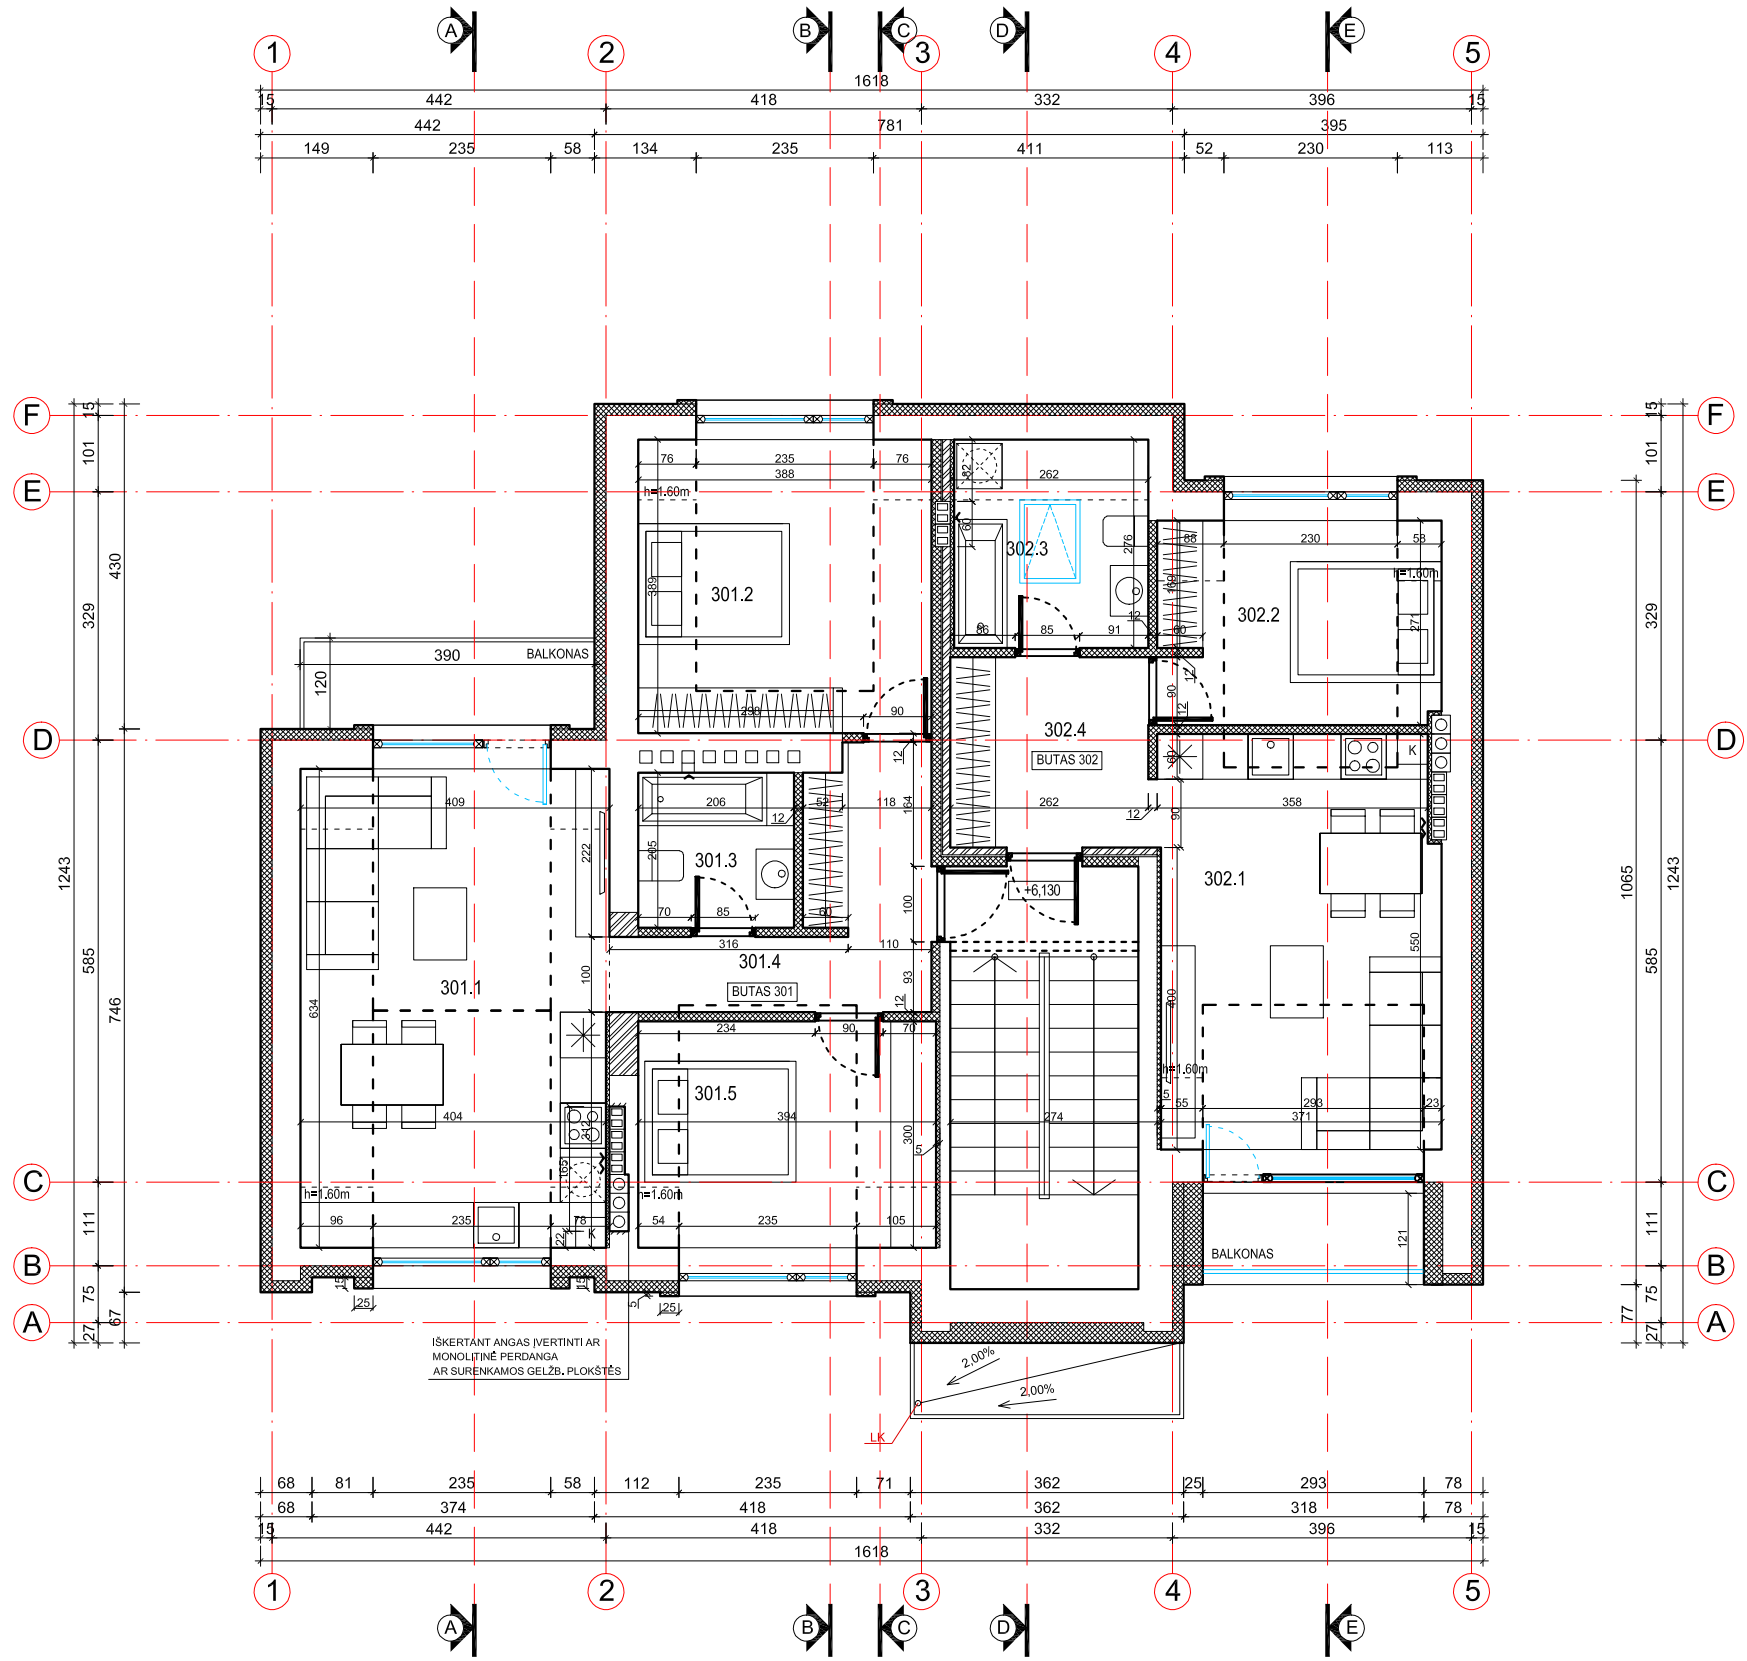

ISKERTANT ANGAS ĮVERTINTI AR  
 MONOLITINĖ PERDANGA  
 AR SURENKAMOS GELŽB. PLOKŠTĖS



**MANSAR. PLANO PATALPŲ EKSPLIKACIJA**

BUTAS 301		
301.1	SVETAINĖ - VIRTUVĖ	15,00 m <sup>2</sup>
301.2	MIEGAMASIS	11,20 m <sup>2</sup>
301.3	VONIA	4,00 m <sup>2</sup>
301.4	HOLAS	8,30 m <sup>2</sup>
301.5	MIEGAMASIS	7,70 m <sup>2</sup>
BENDRAS BUTO 301 PLOTAS:		<b>44,20 m<sup>2</sup></b>
BUTAS 302		
302.1	SVETAINĖ - VIRTUVĖ	15,20 m <sup>2</sup>
302.2	HOLAS	6,60 m <sup>2</sup>
302.3	VONIA	5,10 m <sup>2</sup>
302.4	MIEGAMASIS	9,10 m <sup>2</sup>
BENDRAS BUTO 302 PLOTAS:		<b>36,00 m<sup>2</sup></b>
BENDRAS NAMO PLOTAS:		<b>394,00 m<sup>2</sup></b>


ATESTATO NR.	PROJEKTUOTOJAS <b>MANTAS BERTAUSKIS   ARCHITECTS</b> UAB "Bertauskis projektai", i.k. 303166090, PVM LT100008098310 Eitkunu g. 8B-2, Kaunas, bertauskis@gmail.com, +37062061131			OBJEKTAS: VIENBUČIO GYVENAMOJO NAMO UNIK. NR. 5296-2025-5012, GARAŽO UNIK. NR. 5296-2025-5034, ŪKINIO PASTATO UNIK. NR. 5296-2025-5045 GRIOVIMO, VIENO BUTO GYVENAMOJO NAMO UNIK. NR. 5296-2025-5023 REKONSTRAVIMO Į 6 BUTŲ GYVENAMĄJĮ NAMĄ, DVIJŲ BUTŲ GYVENAMOJO NAMO IR PREKYBOS PASKIRTIES PASTATO ROMAINIŲ G. 96, KAUNE, STATYBOS PROJEKTAS	LAPAS	LAPŲ	
A 1762	PROJ. VADOVAS	M.BERTAUSKIS	2017.08		MANSARDOS PLANAS M1:100	0	
A 1762	ARCH.	M.BERTAUSKIS	2017.08			17/K-R96/PP- SA-06	1
	ARCH.	A. GALVELIS	2017.08				1
ETAPAS	STATYTOJAS: SIMONA AURYLAITĖ						
PP							





① ⑤  
**FASADAS 1-5 M1:100**

ATESTATO NR.	PROJEKTUOTOJAS				OBJEKTAS: VIENBUČIO GYVENAMOJO NAMO UNIK. NR. 5296-2025-5012, GARAŽO UNIK. NR. 5296-2025-5034, ŪKINIO PASTATO UNIK. NR. 5296-2025-5045 GRIOVIMO, VIENO BUTO GYVENAMOJO NAMO UNIK. NR. 5296-2025-5023 REKONSTRAVIMO Į 6 BUTŲ GYVENAMĄJĮ NAMĄ, DVIJŲ BUTŲ GYVENAMOJO NAMO IR PREKYBOS PASKIRTIES PASTATO ROMAINIŲ G. 96, KAUNE, STATYBOS PROJEKTAS ADRESAS: KAUNO M. SAV., KAUNO M., ROMAINIŲ G. 96 KAD. NR. 1901/0281:384 KAUNO M.K.V.		
	<b>MANTAS BERTAUSKIS   ARCHITECTS</b> UAB "Bertauskis projektai", ik 303166090, PVM LT100008098310 Eitkunu g. 8B-2, Kaunas, bertauskis@gmail.com, +37062061131						
A 1762	PROJ. VADOVAS	M.BERTAUSKIS	2017.08		FASADAS 1-5 M1:100	LAPAS	LAPŲ
A 1762	ARCH.	M.BERTAUSKIS	2017.08			0	
	ARCH.	A. GALVELIS	2017.08				
ETAPAS	STATYTOJAS: SIMONA AURYLAITĖ				17/K-R96/PP- SA-07	1	1
PP							

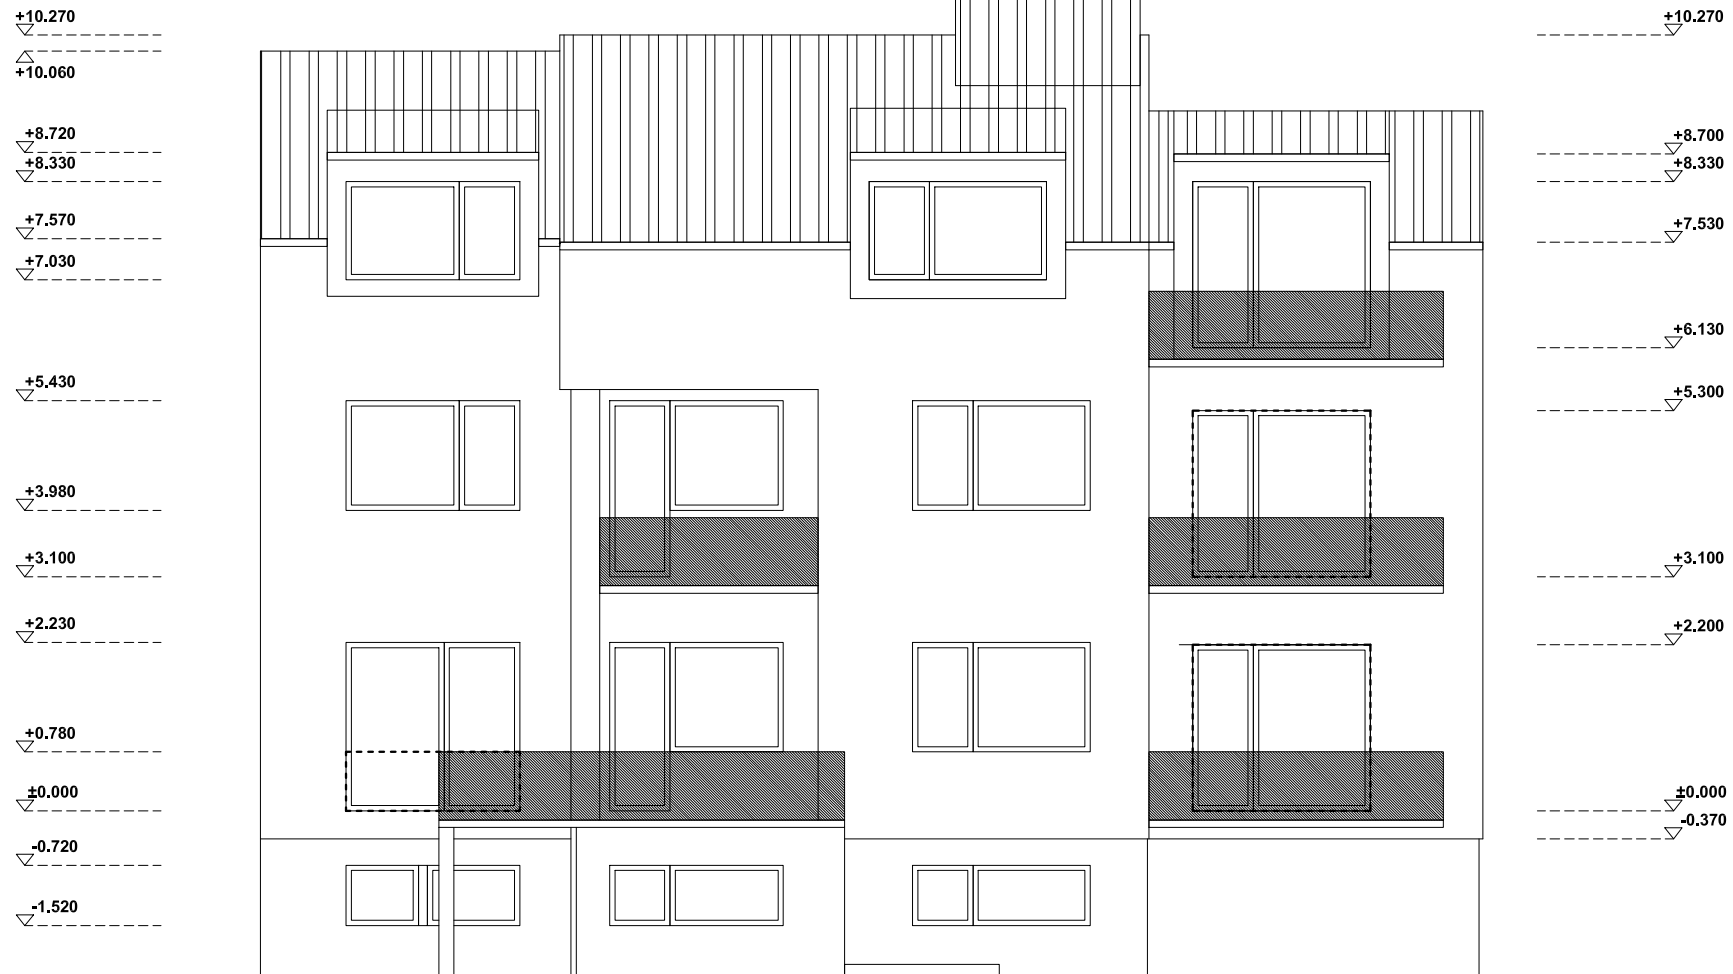


5

1


FASADAS 5-1 M1:100

ATESTATO NR.	PROJEKTUOTOJAS				OBJEKTAS: VIENBUČIO GYVENAMOJO NAMO UNIK. NR. 5296-2025-5012, GARAŽO UNIK. NR. 5296-2025-5034, ŪKINIO PASTATO UNIK. NR. 5296-2025-5045 GRIOVIMO, VIENO BUTO GYVENAMOJO NAMO UNIK. NR. 5296-2025-5023 REKONSTRAVIMO Į 6 BUTŲ GYVENAMĄJĮ NAMĄ, DVIJŲ BUTŲ GYVENAMOJO NAMO IR PREKYBOS PASKIRTIES PASTATO ROMAINIŲ G. 96, KAUNE, STATYBOS PROJEKTAS ADRESAS: KAUNO M. SAV., KAUNO M., ROMAINIŲ G. 96 KAD. NR. 1901/0281:384 KAUNO M.K.V.	LADA
	<p><b>MANTAS BERTAUSKIS   ARCHITECTS</b>                  UAB "Bertauskis projektai", ik 303166090, PVM LT100008098310                  Eitkunu g. 8B-2, Kaunas, bertauskis@gmail.com, +37062061131</p>					
A 1762	PROJ. VADOVAS	M.BERTAUSKIS	2017.08		FASADAS 5-1 M1:100	LAPAS
A 1762	ARCH.	M.BERTAUSKIS	2017.08			
	ARCH.	A. GALVELIS	2017.08			
ETAPAS	STATYTOJAS: SIMONA AURYLAITĖ				17/K-R96/PP- SA-08	LAPŲ
PP						1

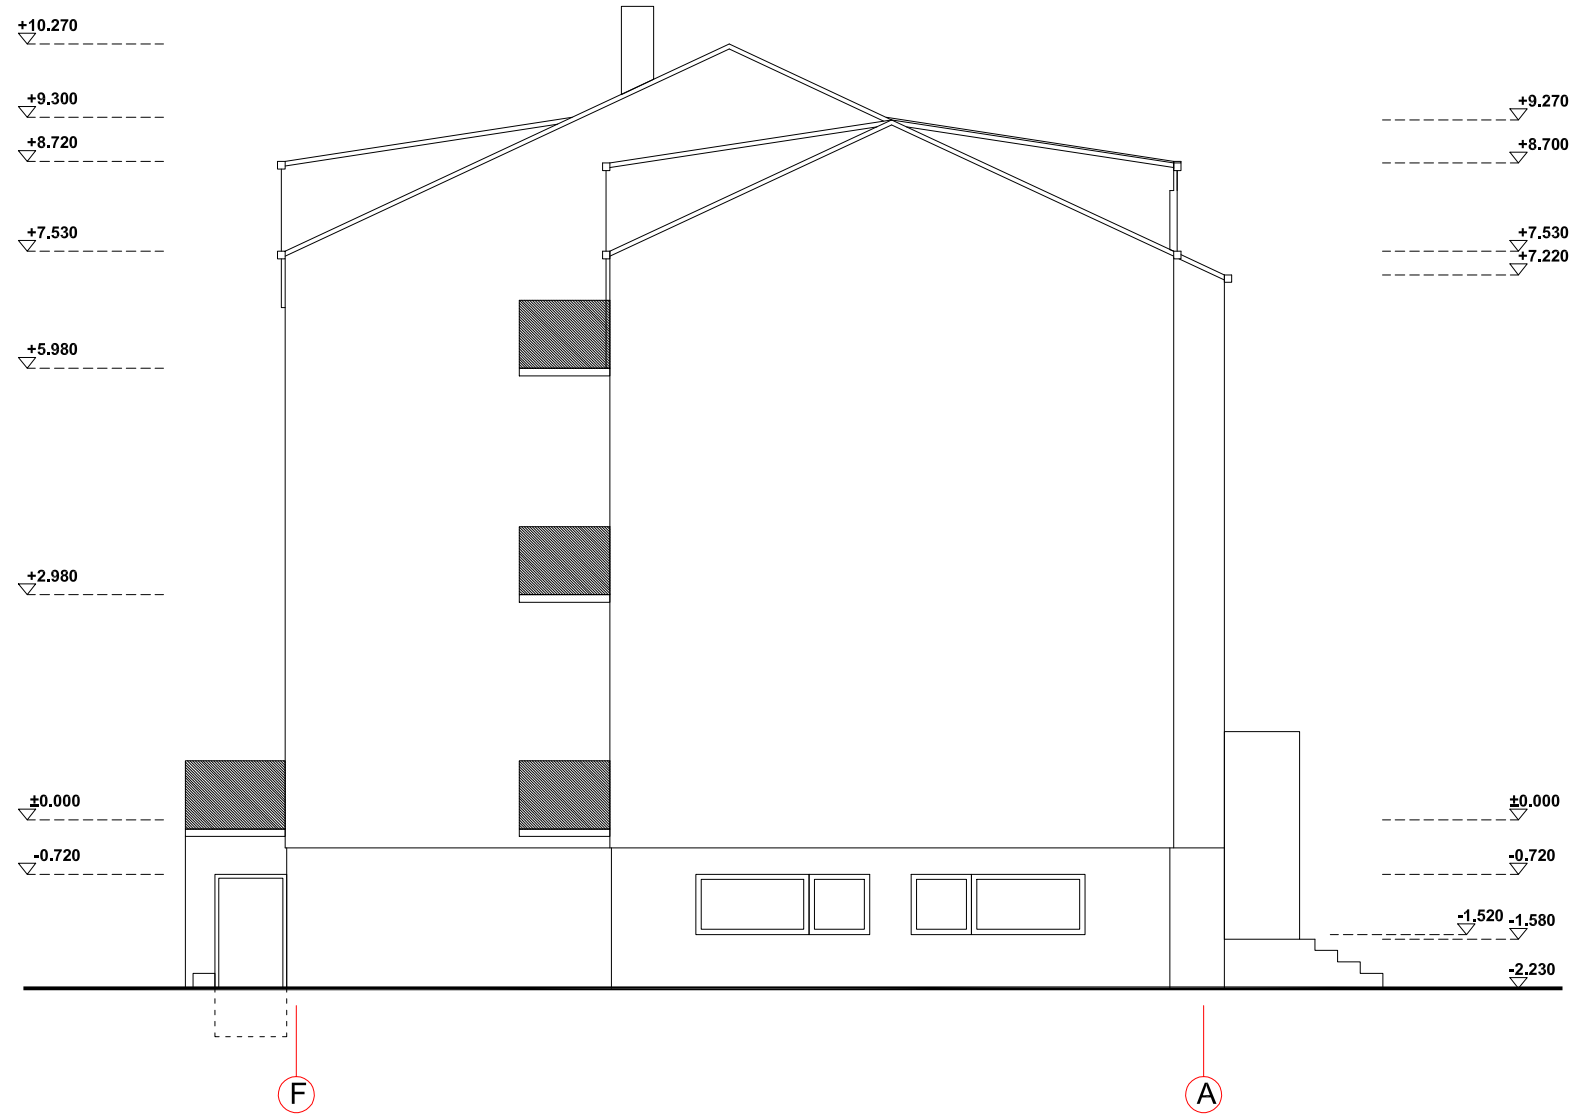

FASADAS F-A M1:100

ATESTATO NR.	PROJEKTUOTOJAS				OBJEKTAS: VIENBUČIO GYVENAMOJO NAMO UNIK. NR. 5296-2025-5012, GARAŽO UNIK. NR. 5296-2025-5034, ŪKINIO PASTATO UNIK. NR. 5296-2025-5045 GRIOVIMO, VIENO BUTO GYVENAMOJO NAMO UNIK. NR. 5296-2025-5023 REKONSTRAVIMO Į 6 BUTŲ GYVENAMĄJĮ NAMĄ, DVIJŲ BUTŲ GYVENAMOJO NAMO IR PREKYBOS PASKIRTIES PASTATO ROMAINIŲ G. 96, KAUNE, STATYBOS PROJEKTAS ADRESAS: KAUNO M. SAV., KAUNO M., ROMAINIŲ G. 96 KAD. NR. 1901/0281:384 KAUNO M.K.V.		
	<b>MANTAS BERTAUSKIS   ARCHITECTS</b> UAB "Bertauskis projektai", ik 303166090, PVM LT100008098310 Eitkunu g. 8B-2, Kaunas, bertauskis@gmail.com, +37062061131						
A 1762	PROJ. VADOVAS	M.BERTAUSKIS	2017.08		FASADAS F-A M1:100	LAIKA	
A 1762	ARCH.	M.BERTAUSKIS	2017.08			0	
	ARCH.	A. GALVELIS	2017.08				
ETAPAS	STATYTOJAS: SIMONA AURYLAITĖ				17/K-R96/PP- SA-09	LAPAS	LAPŲ
PP						1	1

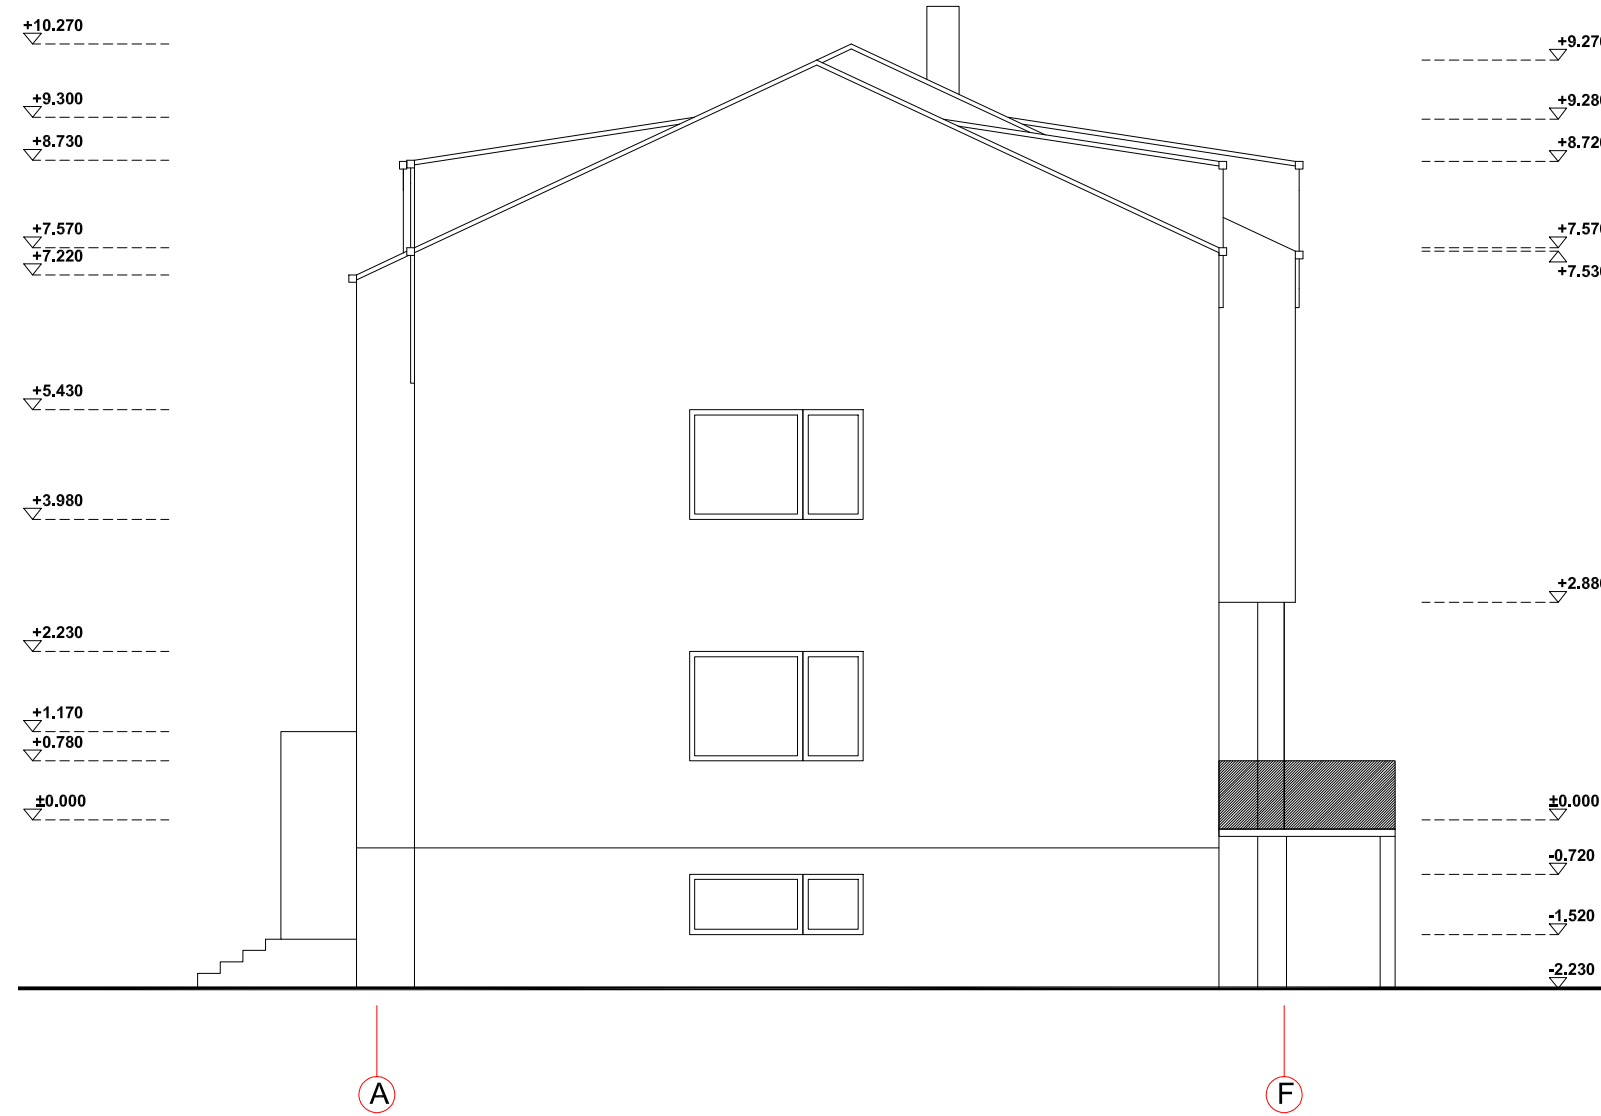

FASADAS A-F M1:100

ATESTATO NR.	PROJEKTUOTOJAS				OBJEKTAS: VIENBUČIO GYVENAMOJO NAMO UNIK. NR. 5296-2025-5012, GARAŽO UNIK. NR. 5296-2025-5034, ŪKINIO PASTATO UNIK. NR. 5296-2025-5045 GRIOVIMO, VIENO BUTO GYVENAMOJO NAMO UNIK. NR. 5296-2025-5023 REKONSTRAVIMO Į 6 BUTŲ GYVENAMĄJĮ NAMĄ, DVIEJŲ BUTŲ GYVENAMOJO NAMO IR PREKYBOS PASKIRTIES PASTATO ROMAINIŲ G. 96, KAUNE, STATYBOS PROJEKTAS ADRESAS: KAUNO M. SAV., KAUNO M., ROMAINIŲ G. 96 KAD. NR. 1901/0281:384 KAUNO M.K.V.
	<b>MANTAS BERTAUSKIS   ARCHITECTS</b> UAB "Bertauskis projektai", ik 303166090, PVM LT100008098310 Eitkunu g. 8B-2, Kaunas, bertauskis@gmail.com, +37062061131				
	A 1762	PROJ. VADOVAS	M.BERTAUSKIS	2017.08	
A 1762	ARCH.	M.BERTAUSKIS	2017.08		
	ARCH.	A. GALVELIS	2017.08		
ETAPAS	STATYTOJAS: SIMONA AURYLAITĖ			LAPAS	LAPŲ
PP				17/K-R96/PP- SA-10	1