



ATESTATO NR.	PROJEKTUOTOJAS				OBJEKTAS: VIENBUČIO GYVENAMOJO NAMO UNIK. NR. 5296-2025-5012, GARAŽO UNIK. NR. 5296-2025-5034, ŪKINIO PASTATO UNIK. NR. 5296-2025-5045 GRIOVIMO, VIENO BUTO GYVENAMOJO NAMO UNIK. NR. 5296-2025-5023 REKONSTRAVIMO Į 6 BUTŲ GYVENAMĄJĮ NAMĄ, DVIJŲ BUTŲ GYVENAMOJO NAMO IR PREKYBOS PASKIRTIES PASTATO ROMAINIŲ G. 96, KAUNE, STATYBOS PROJEKTAS ADRESAS: KAUNO M. SAV., KAUNO M., ROMAINIŲ G. 96 KAD. NR. 1901/0281:384 KAUNO M.K.V.	LAIKA
	<p><b>MANTAS BERTAUSKIS   ARCHITECTS</b>                  UAB "Bertauskis projektai", i/k 303166090, PVM LT100008098310                  Eitkunu g. 8B-2, Kaunas, bertauskis@gmail.com, +37062061131</p>					
A 1762	PROJ. VADOVAS	M.BERTAUSKIS	2017.08		PJŪVIS A-A M1:100 PJŪVIS B-B M1:100	LAPAS
A 1762	ARCH.	M.BERTAUSKIS	2017.08			
	ARCH.	A. GALVELIS	2017.08			LAPŲ
ETAPAS	STATYTOJAS: SIMONA AURYLAITĖ				17/K-R96/PP- SA-11	1
PP						1

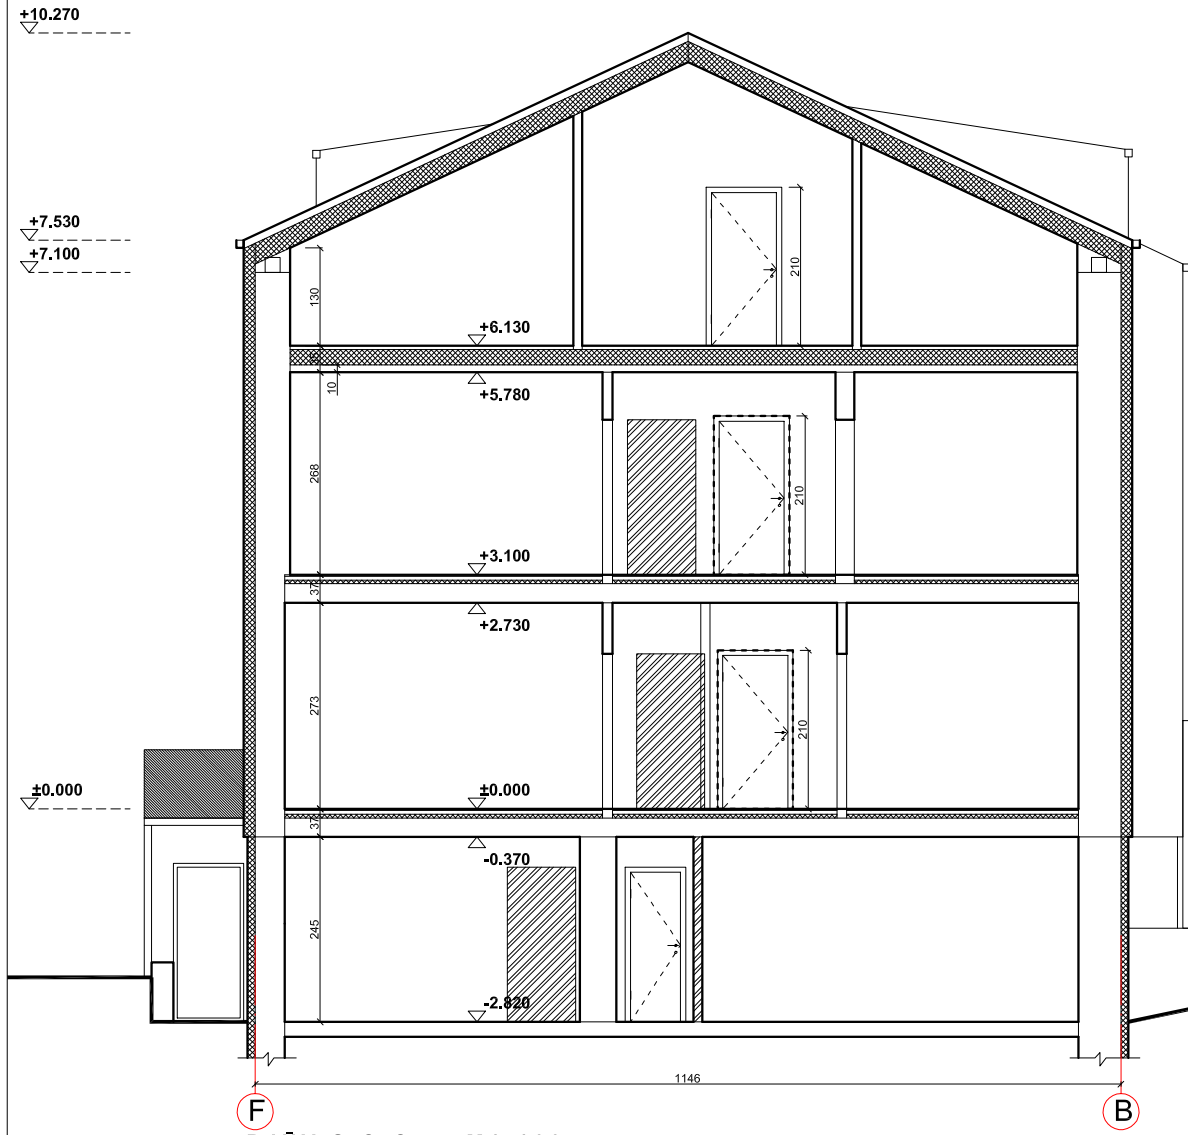


**PJŪVIS C-C M1:100**

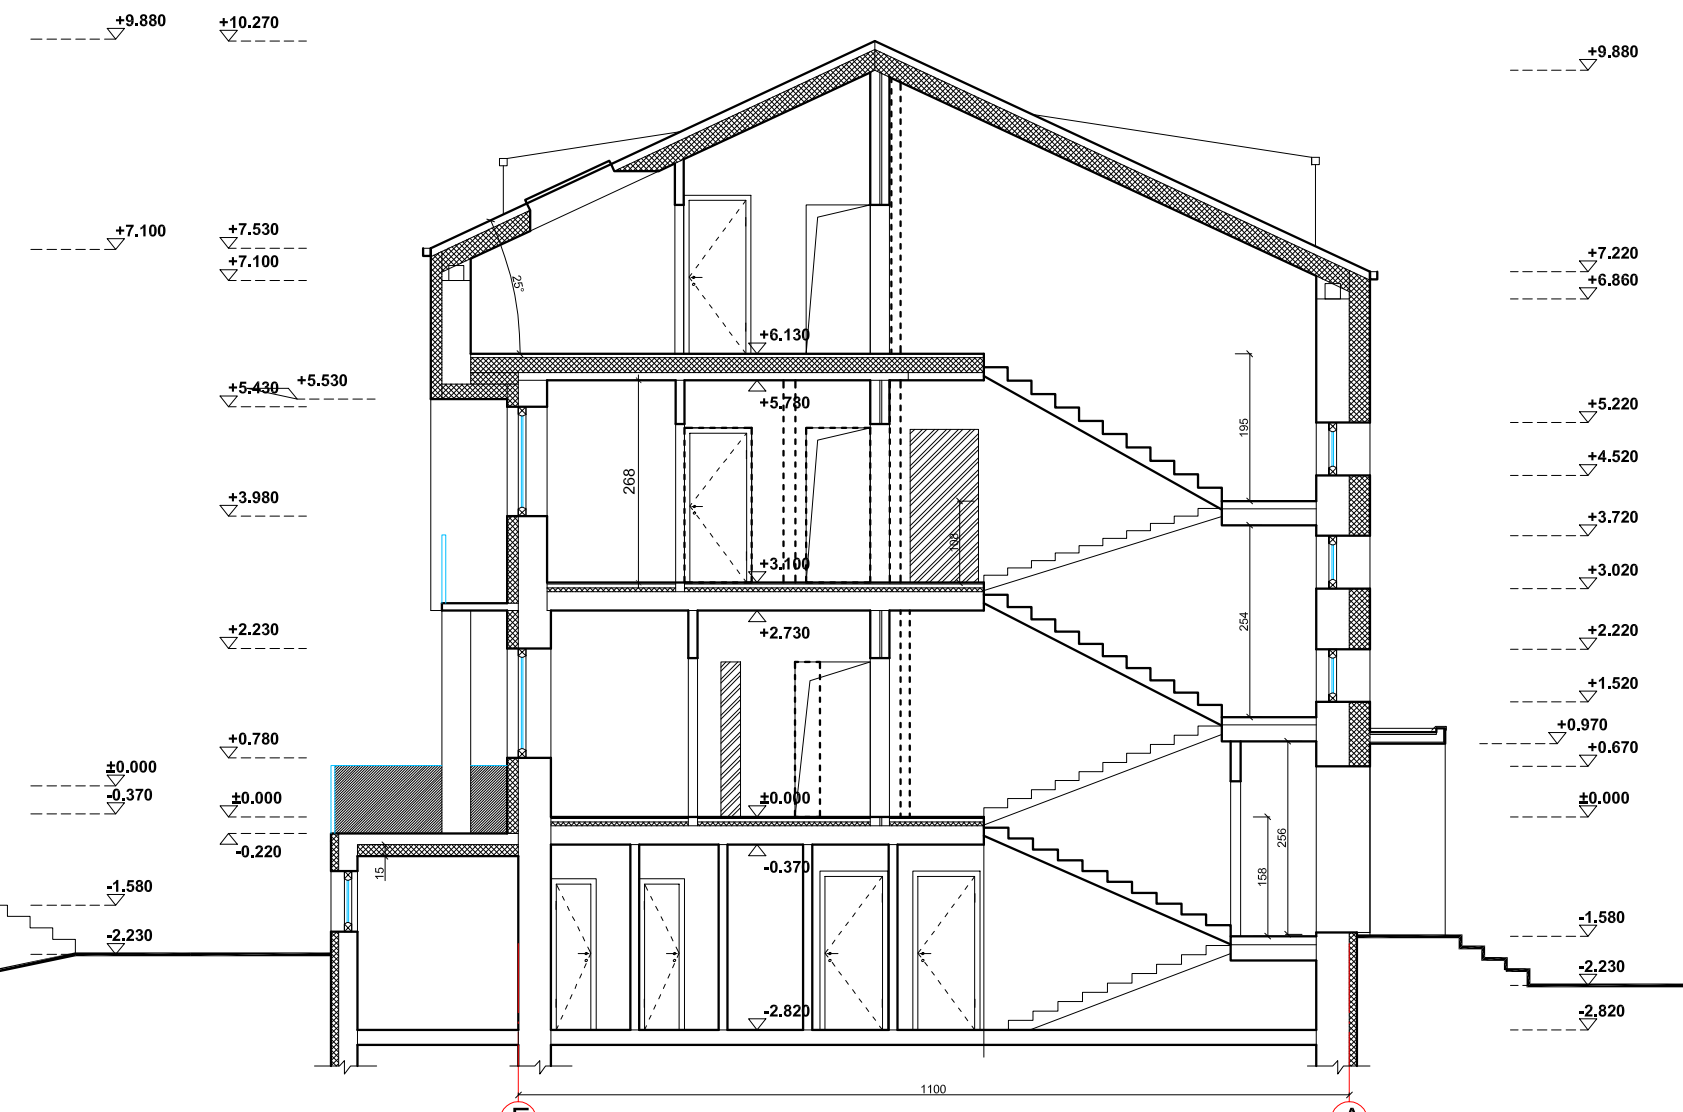


**PJŪVIS D-D M1:100**

ATESTATO NR.	PROJEKTUOTOJAS				OBJEKTAS: VIENBUČIO GYVENAMOJO NAMO UNIK. NR. 5296-2025-5012, GARAŽO UNIK. NR. 5296-2025-5034, ŪKINIŲ PASTATŲ UNIK. NR. 5296-2025-5045 GRIOVIMO, VIENO BUTO GYVENAMOJO NAMO UNIK. NR. 5296-2025-5023 REKONSTRAVIMO Į 6 BUTŲ GYVENAMĄJĮ NAMĄ, DVIJŲ BUTŲ GYVENAMOJO NAMO IR PREKYBOS PASKIRTIES PASTATO ROMAINIŲ G. 96, KAUNE, STATYBOS PROJEKTAS ADRESAS: KAUNO M. SAV., KAUNO M., ROMAINIŲ G. 96 KAD. NR. 1901/0281:384 KAUNO M.K.V.	
	<p><b>MANTAS BERTAUSKIS   ARCHITECTS</b>                  UAB "Bertauskis projektai", i/k 303166090, PVM LT100008098310                  Eitkunu g. 8B-2, Kaunas, bertauskis@gmail.com, +37062061131</p>					
A 1762	PROJ. VADOVAS	M.BERTAUSKIS	2017.08		PJŪVIS C-C M1:100 PJŪVIS D-D M1:100	
A 1762	ARCH.	M.BERTAUSKIS	2017.08			
	ARCH.	A. GALVELIS	2017.08			
ETAPAS	STATYTOJAS: SIMONA AURYLAITĖ				LAPAS	LAPŲ
PP					17/K-R96/PP- SA-12	1

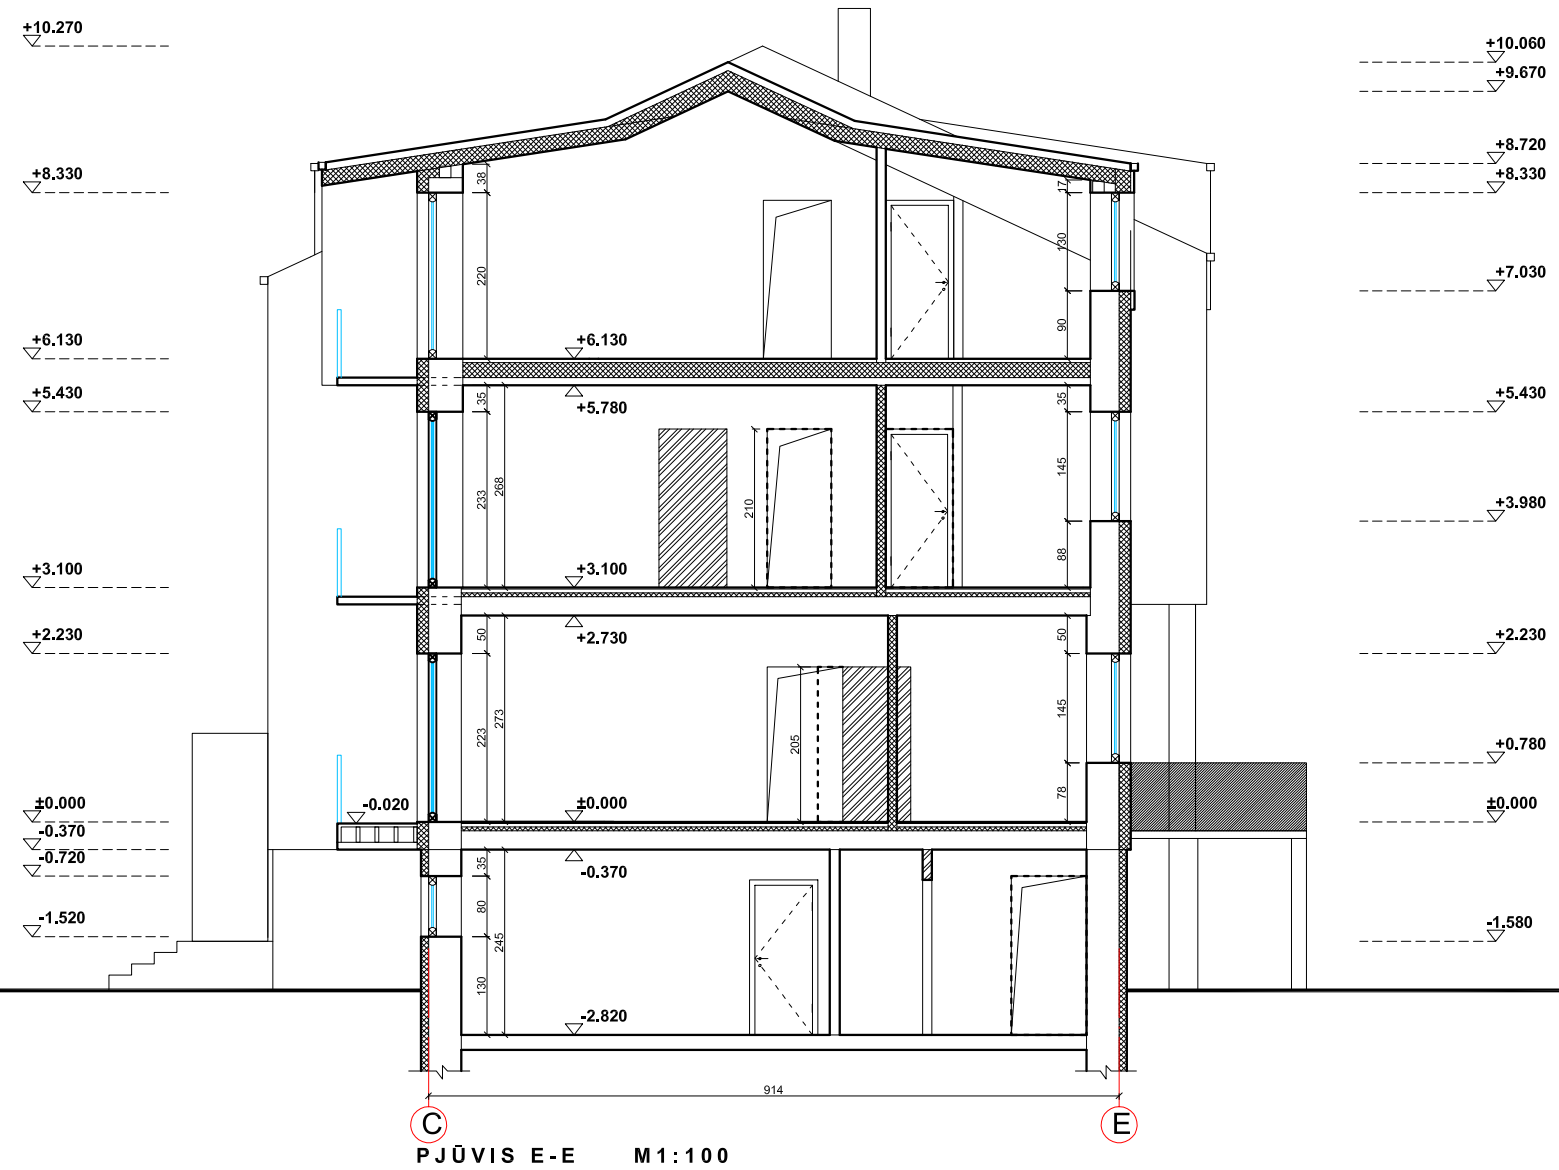

**PJŪVIS E-E M1:100**

ATESTATO NR.	PROJEKTUOTOJAS				OBJEKTAS: VIENBUČIO GYVENAMOJO NAMO UNIK. NR. 5296-2025-5012, GARAŽO UNIK. NR. 5296-2025-5034, ŪKINIO PASTATO UNIK. NR. 5296-2025-5045 GRIOVIMO, VIENO BUTO GYVENAMOJO NAMO UNIK. NR. 5296-2025-5023 REKONSTRAVIMO Į 6 BUTŲ GYVENAMĄJĮ NAMĄ, DVIJŲ BUTŲ GYVENAMOJO NAMO IR PREKYBOS PASKIRTIES PASTATO ROMAINIŲ G. 96, KAUNE, STATYBOS PROJEKTAS ADRESAS: KAUNO M. SAV., KAUNO M., ROMAINIŲ G. 96 KAD. NR. 1901/0281:384 KAUNO M.K.V.	LADA
	A 1762	PROJ. VADOVAS	M.BERTAUSKIS	2017.08		
A 1762	ARCH.	M.BERTAUSKIS	2017.08	STATYTOJAS: SIMONA AURYLAITĖ	LAPAS	LAPŲ
ETAPAS	ARCH.	A. GALVELIS	2017.08		17/K-R96/PP- SA-13	1
PP						

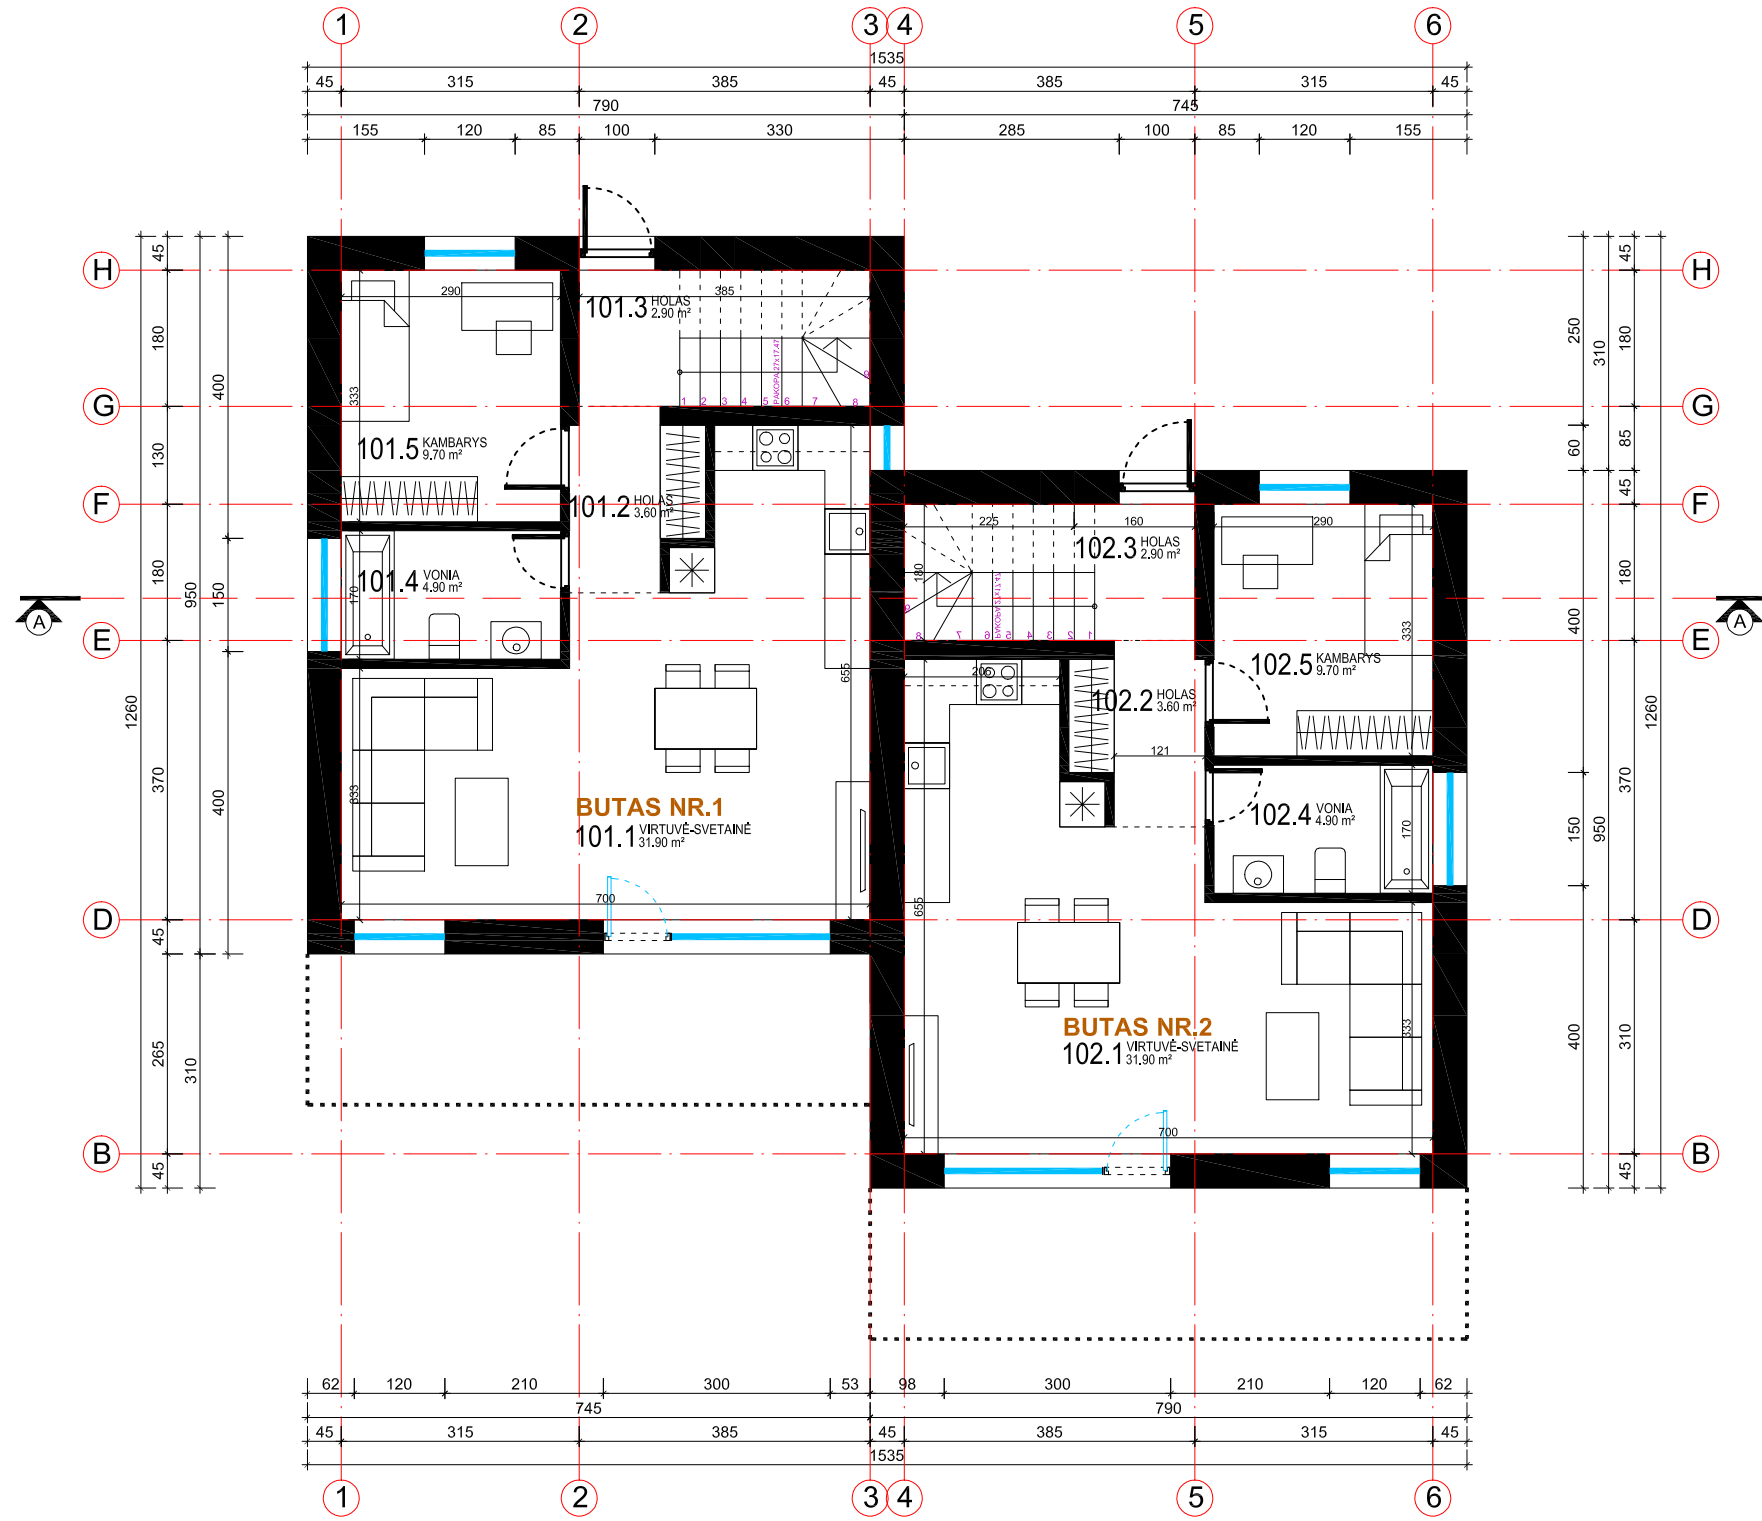


# 1A PLANAS

## 1A PLANO PATALPŲ EKSPLIKACIJA

BUTAS NR.1		
101.1	SVETAINĖ - VIRTUVĖ	31,90 m <sup>2</sup>
101.2	HOLAS	3,60 m <sup>2</sup>
101.3	HOLAS	2,90 m <sup>2</sup>
101.4	VONIA	4,90 m <sup>2</sup>
101.5	KAMBARYS	9,70 m <sup>2</sup>
BUTO NR. 1 PLOTAS PIRMAME AUKŠTE:		<b>53,00 m<sup>2</sup></b>
BENDRAS BUTO NR. 1 PLOTAS:		<b>119,00 m<sup>2</sup></b>
BUTAS NR.2		
102.1	SVETAINĖ - VIRTUVĖ	31,90 m <sup>2</sup>
102.2	HOLAS	3,60 m <sup>2</sup>
102.3	HOLAS	2,90 m <sup>2</sup>
102.4	VONIA	4,90 m <sup>2</sup>
102.5	KAMBARYS	9,70 m <sup>2</sup>
BUTO NR. 2 PLOTAS ANTRAME AUKŠTE:		<b>53,00 m<sup>2</sup></b>
BENDRAS BUTO NR. 2 PLOTAS:		<b>119,00 m<sup>2</sup></b>
BENDRAS NAMO PLOTAS:		<b>238,00 m<sup>2</sup></b>

ATESTATO NR.	PROJEKTUOTOJAS				OBJEKTAS: VIENBUČIO GYVENAMOJO NAMO UNIK. NR. 5296-2025-5012, GARAŽO UNIK. NR. 5296-2025-5034, ŪKINIO PASTATO UNIK. NR. 5296-2025-5045 GRIOVIMO, VIENO BUTO GYVENAMOJO NAMO UNIK. NR. 5296-2025-5023 REKONSTRAVIMO Į 6 BUTŲ GYVENAMĄJĮ NAMĄ, DVIJŲ BUTŲ GYVENAMOJO NAMO IR PREKYBOS PASKIRTIES PASTATO ROMAINIŲ G. 96, KAUNE, STATYBOS PROJEKTAS	
A 1762	PROJ. VADOVAS	M.BERTAUSKIS	2017.08		ADRESAS: KAUNO M. SAV., KAUNO M., ROMAINIŲ G. 96 KAD. NR. 1901/0281:384 KAUNO M.K.V.	
A 1762	ARCH.	M.BERTAUSKIS	2017.08			
	ARCH.	A. GALVELIS	2017.08			
ETAPAS	STATYTOJAS: SIMONA AURYLAITĖ				PIRMO AUKŠTO PLANAS M1:100	
PP					17/K-R96/PP- SA-14	LAPAS LAPŲ
					1	1



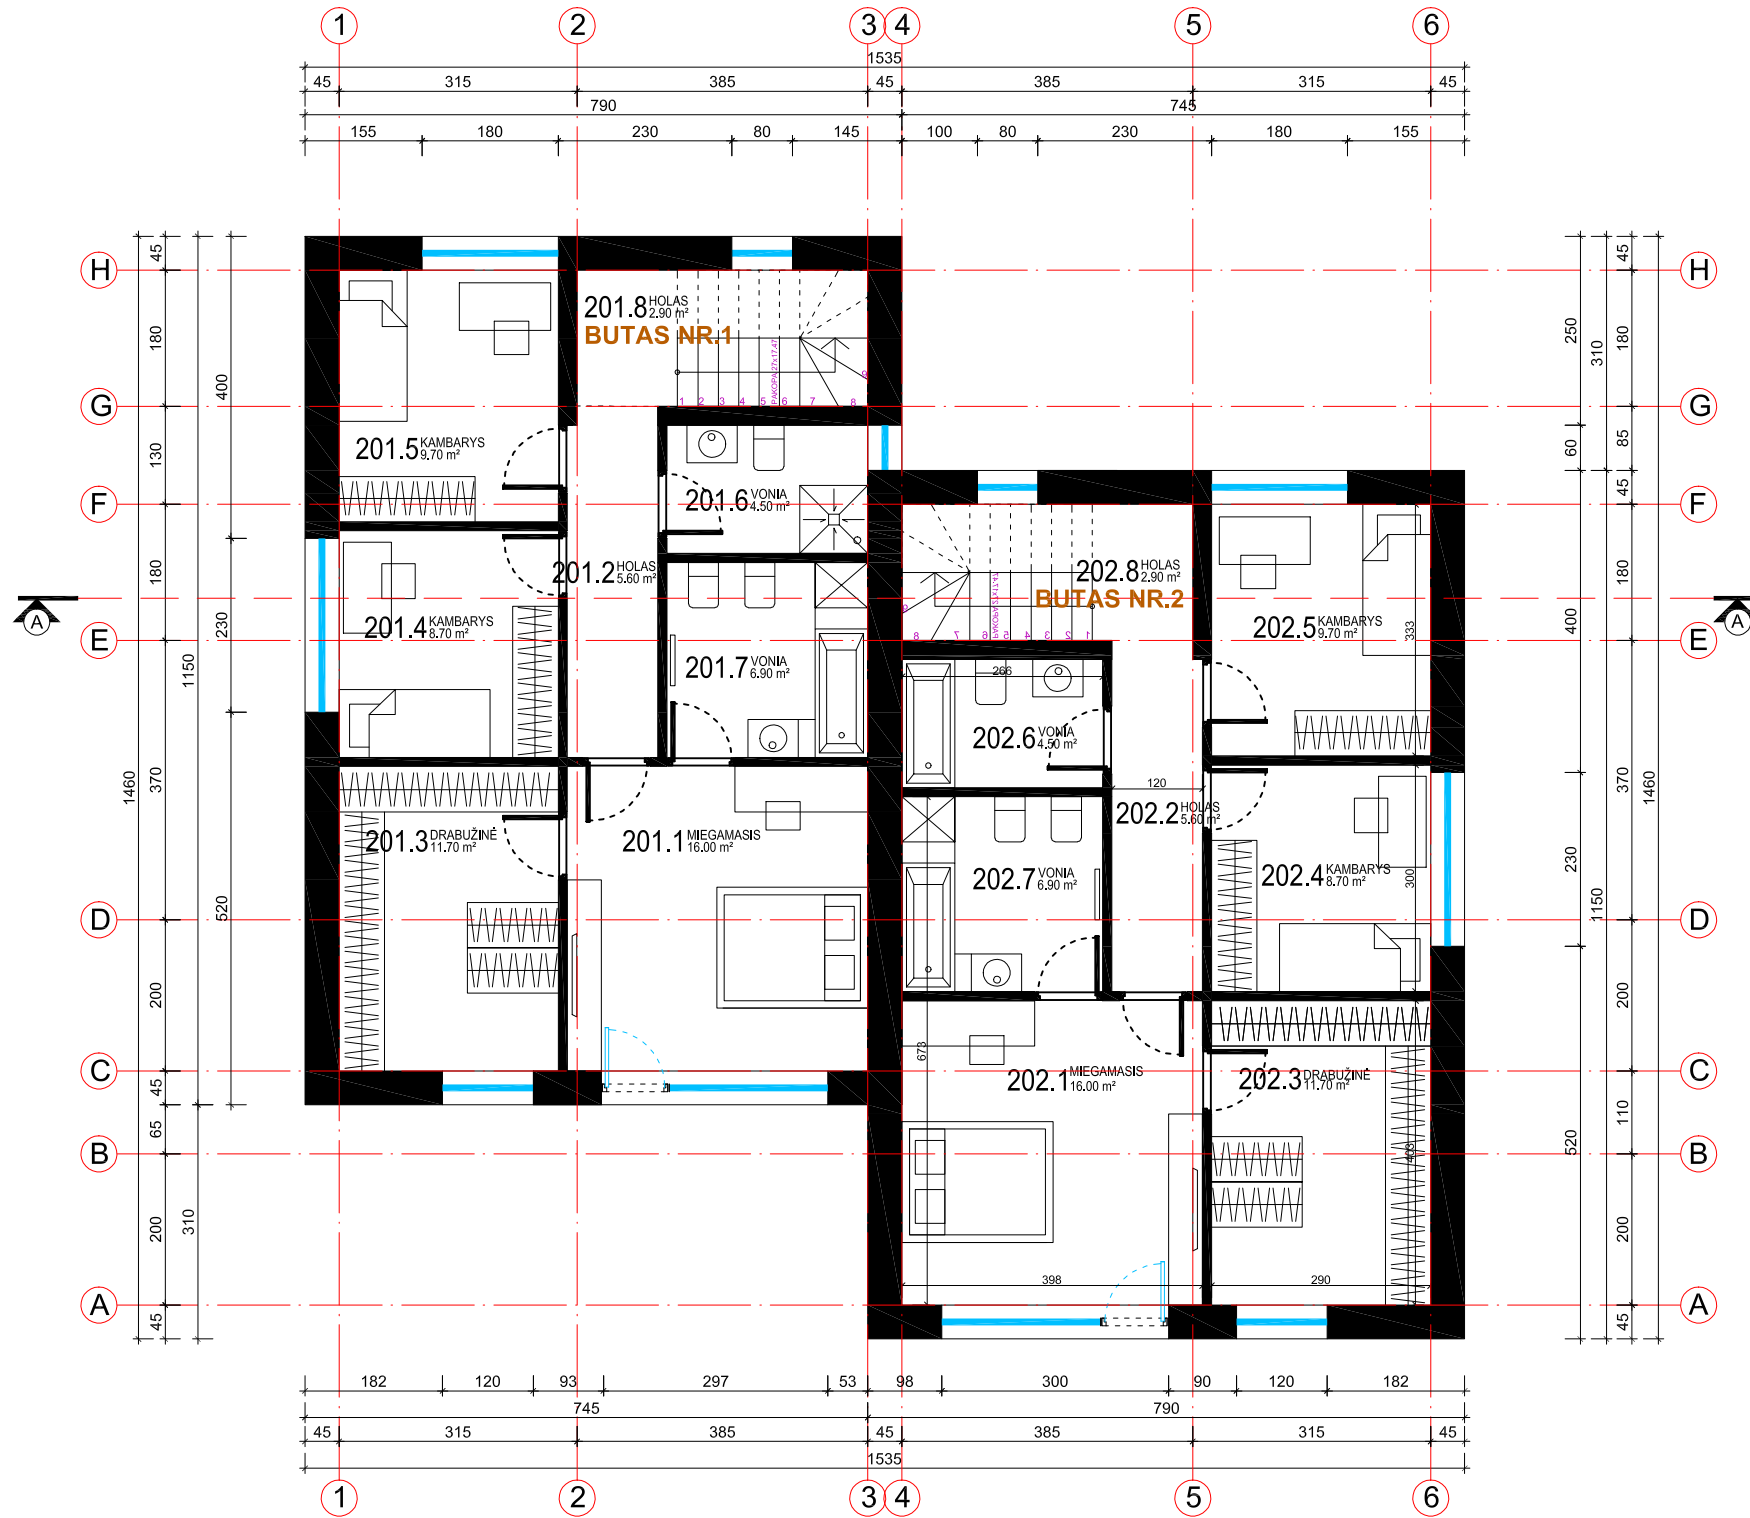


## 2A PLANAS


### 2A PLANO PATALPŲ EKSPLIKACIJA

BUTAS NR.1	
201.1	MIEGAMASIS 16,00 m <sup>2</sup>
201.2	HOLAS 5,60 m <sup>2</sup>
201.3	DRABUŽINĖ 11,70 m <sup>2</sup>
201.4	KAMBARYS 8,70 m <sup>2</sup>
201.5	KAMBARYS 9,70 m <sup>2</sup>
201.6	VONIA 4,50 m <sup>2</sup>
201.7	VONIA 6,90 m <sup>2</sup>
201.8	HOLAS 2,90 m <sup>2</sup>
BUTO NR. 1 PLOTAS ANTRAME AUKŠTE: <b>66,00 m<sup>2</sup></b>	
BENDRAS BUTO NR. 1 PLOTAS: <b>119,00 m<sup>2</sup></b>	
BUTAS NR.2	
202.1	MIEGAMASIS 22,90 m <sup>2</sup>
202.2	HOLAS 3,60 m <sup>2</sup>
202.3	DRABUŽINĖ 11,70 m <sup>2</sup>
202.4	KAMBARYS 8,70 m <sup>2</sup>
202.5	KAMBARYS 9,70 m <sup>2</sup>
202.6	VONIA 4,50 m <sup>2</sup>
202.7	VONIA 4,50 m <sup>2</sup>
202.8	HOLAS 2,90 m <sup>2</sup>
BUTO NR. 2 PLOTAS ANTRAME AUKŠTE: <b>66,00 m<sup>2</sup></b>	
BENDRAS BUTO NR. 2 PLOTAS: <b>119,00 m<sup>2</sup></b>	
BENDRAS NAMO PLOTAS: <b>238,00 m<sup>2</sup></b>	

ATESTATO NR.	PROJEKTUOTOJAS			OBJEKTAS: VIENBUČIO GYVENAMOJO NAMO UNIK. NR. 5296-2025-5012, GARAŽO UNIK. NR. 5296-2025-5034, ŪKINIO PASTATO UNIK. NR. 5296-2025-5045 GRIOVIMO, VIENO BUTO GYVENAMOJO NAMO UNIK. NR. 5296-2025-5023 REKONSTRAVIMO Į 6 BUTŲ GYVENAMĄJĮ NAMĄ, DVIJŲ BUTŲ GYVENAMOJO NAMO IR PREKYBOS PASKIRTIES PASTATO ROMAINIŲ G. 96, KAUNE, STATYBOS PROJEKTAS	
	<b>MANTAS BERTAUSKIS   ARCHITECTS</b> UAB "Bertauskis projektai", ik 303166090, PVM LT100008098310 Eitkunu g. 8B-2, Kaunas, bertauskis@gmail.com, +37062061131			ADRESAS: KAUNO M. SAV., KAUNO M., ROMAINIŲ G. 96 KAD. NR. 1901/0281:384 KAUNO M.K.V.	
A 1762	PROJ. VADOVAS	M.BERTAUSKIS	2017.08		LADA
A 1762	ARCH.	M.BERTAUSKIS	2017.08		ANTRO AUKŠTO PLANAS M1:100
	ARCH.	A. GALVELIS	2017.08		0
ETAPAS	STATYTOJAS: SIMONA AURYLAITĖ				LAPAS
PP					LAPŲ
					17/K-R96/PP- SA-15
					1
					1

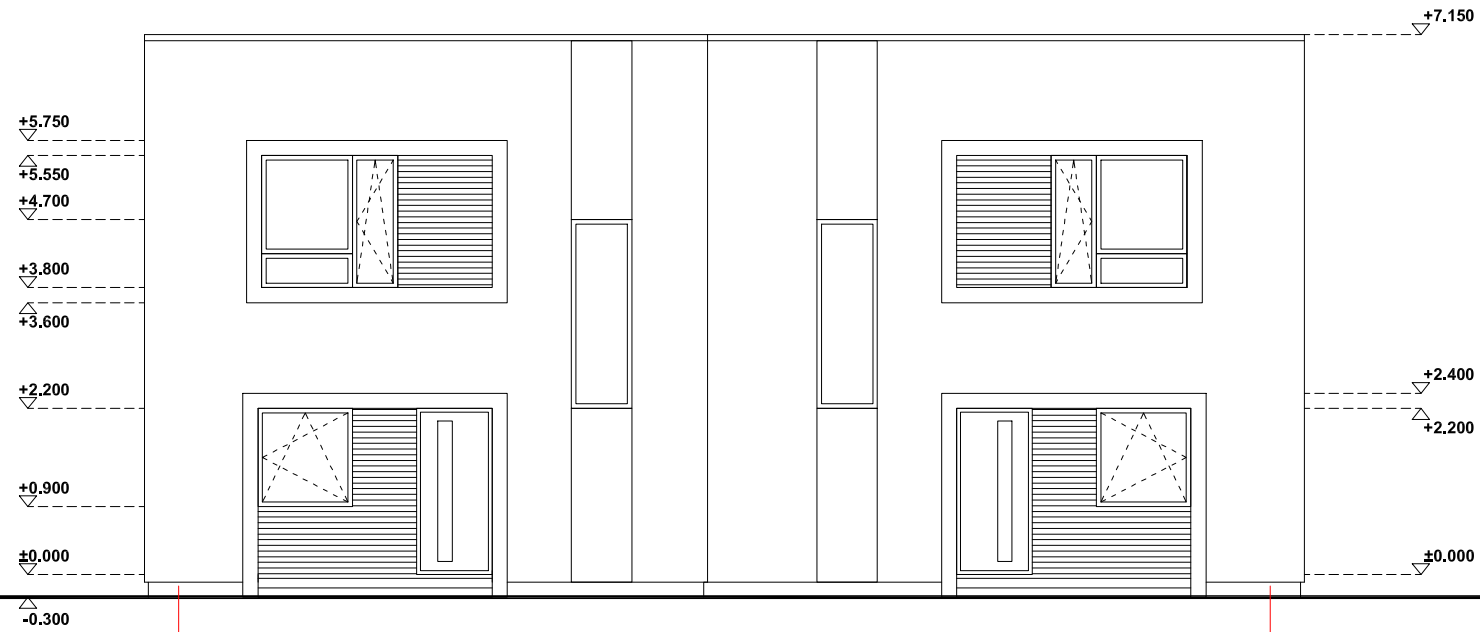


6  
**FASADAS 6-1 M1:100**

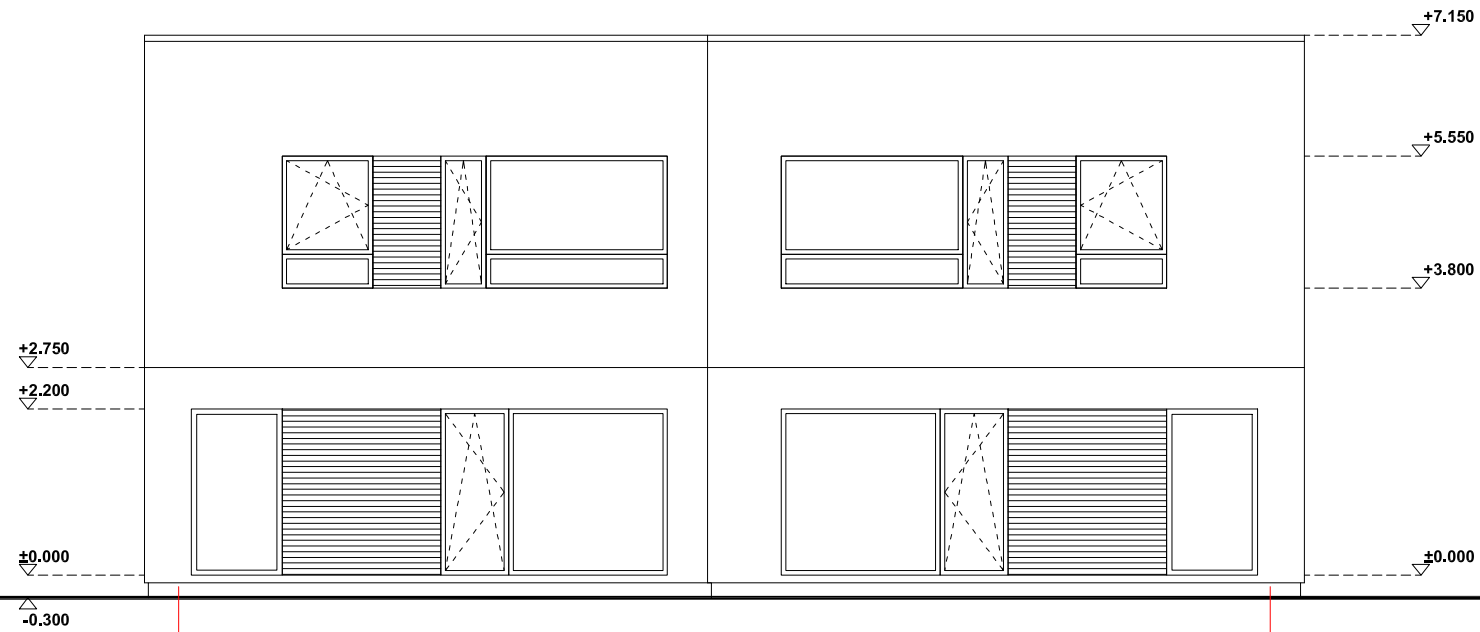


1  
**FASADAS 1-6 M1:100**

ATESTATO NR.	PROJEKTUOTOJAS				OBJEKTAS: VIENBUČIO GYVENAMOJO NAMO UNIK. NR. 5296-2025-5012, GARAŽO UNIK. NR. 5296-2025-5034, ŪKINIO PASTATO UNIK. NR. 5296-2025-5045 GRIOVIMO, VIENO BUTO GYVENAMOJO NAMO UNIK. NR. 5296-2025-5023 REKONSTRAVIMO Į 6 BUTŲ GYVENAMĄJĮ NAMĄ, DVIJŲ BUTŲ GYVENAMOJO NAMO IR PREKYBOS PASKIRTIES PASTATO ROMAINIŲ G. 96, KAUNE, STATYBOS PROJEKTAS ADRESAS: KAUNO M. SAV., KAUNO M., ROMAINIŲ G. 96 KAD. NR. 1901/0281:384 KAUNO M.K.V.	
	<b>MANTAS BERTAUSKIS   ARCHITECTS</b> UAB "Bertauskio projektai", i/k 303166090, PVM LT100008098310 Eitkunu g. 8B-2, Kaunas, bertauskis@gmail.com, +37062061131					
A 1762	PROJ. VADOVAS	M.BERTAUSKIS	2017.08		LAPAS 0	
A 1762	ARCH.	M.BERTAUSKIS	2017.08			
	ARCH.	A. GALVELIS	2017.08			
ETAPAS	STATYTOJAS: SIMONA AURYLAITĖ				LAPAS	LAPŲ
PP					17/K-R96/PP- SA-16	1

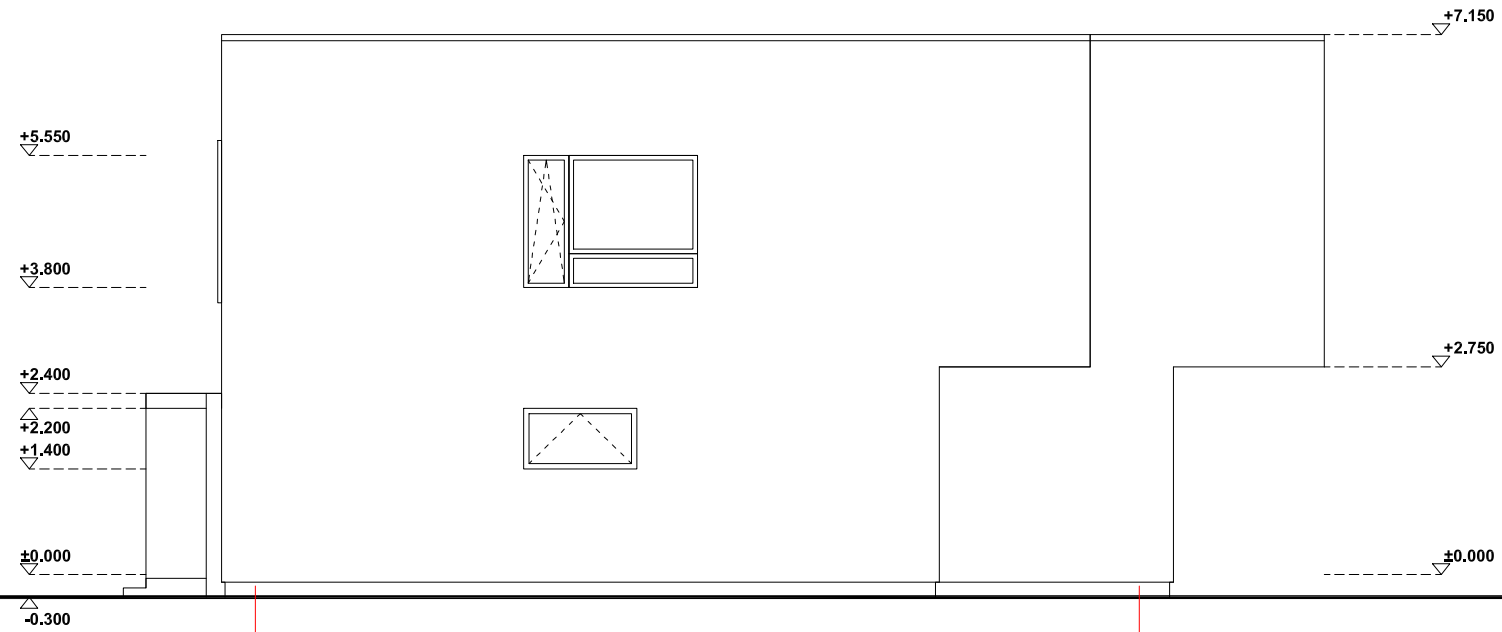


**FASADAS H-B M1:100**

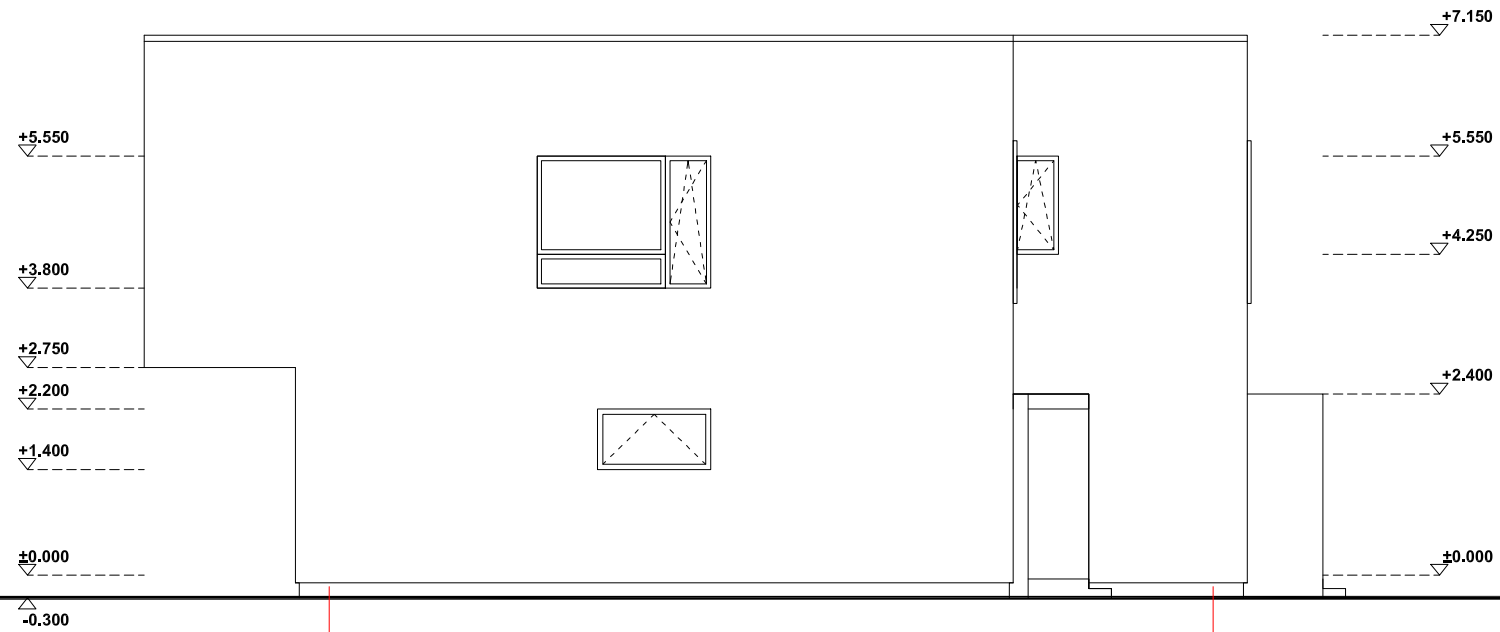
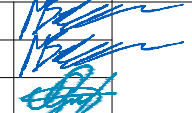


**FASADAS B-H M1:100**

ATESTATO NR.	PROJEKTUOTOJAS				OBJEKTAI: VIENBUČIO GYVENAMOJO NAMO UNIK. NR. 5296-2025-5012, GARAŽO NAMO UNIK. NR. 5296-2025-5034, ŪKINIO PASTATO UNIK. NR. 5296-2025-5045 GRIOVIMO, VIENO BUTO GYVENAMOJO NAMO UNIK. NR. 5296-2025-5023 REKONSTRAVIMO Į 6 BUTŲ GYVENAMĄJĮ NAMĄ, DVIJŲ BUTŲ GYVENAMOJO NAMO IR PREKYBOS PASKIRTIES PASTATO ROMAINIŲ G. 96, KAUNE, STATYBOS PROJEKTAS ADRESAS: KAUNO M. SAV., KAUNO M., ROMAINIŲ G. 96 KAD. NR. 1901/0281:384 KAUNO M.K.V.		
	<p><b>MANTAS BERTAUSKIS   ARCHITECTS</b>                  UAB "Bertauskio projektai", ik 303166090, PVM LT100008098310                  Eitkunu g. 8B-2, Kaunas, bertauskis@gmail.com, +37062061131</p>						
A 1762	PROJ. VADOVAS	M.BERTAUSKIS	2017.08		<b>FASADAI M1:100</b>	LAIKA	0
A 1762	ARCH.	M.BERTAUSKIS	2017.08				
	ARCH.	A. GALVELIS	2017.08				
ETAPAS	STATYTOJAS: SIMONA AURYLAITĖ				17/K-R96/PP- SA-17	LAPAS	LAPŲ
PP						1	1

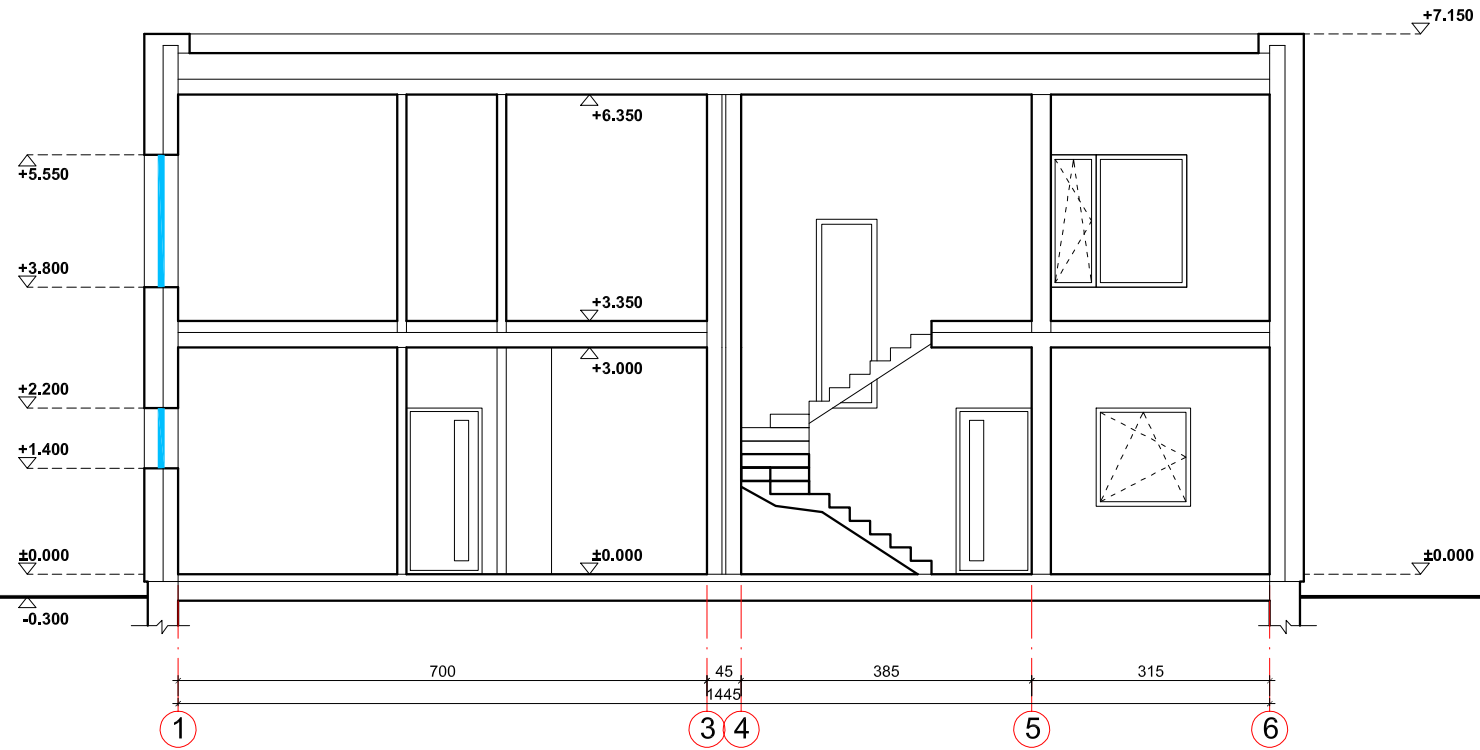


**PJŪVIS A-A M1:100**

ATESTATO NR.	PROJEKTUOTOJAS				OBJEKTAS: VIENBUČIO GYVENAMOJO NAMO UNIK. NR. 5296-2025-5012, GARAŽO UNIK. NR. 5296-2025-5034, ŪKINIO PASTATO UNIK. NR. 5296-2025-5045 GRIOVIMO, VIENO BUTO GYVENAMOJO NAMO UNIK. NR. 5296-2025-5023 REKONSTRAVIMO Į 6 BUTŲ GYVENAMĄJĮ NAMĄ, DVIJŲ BUTŲ GYVENAMOJO NAMO IR PREKYBOS PASKIRTIES PASTATO ROMAINIŲ G. 96, KAUNE, STATYBOS PROJEKTAS ADRESAS: KAUNO M. SAV., KAUNO M., ROMAINIŲ G. 96 KAD. NR. 1901/0281:384 KAUNO M.K.V.	
	 <b>MANTAS BERTAUSKIS   ARCHITECTS</b> UAB "Bertauskio projektai", i/k 303166090, PVM LT100008098310 Eitkunu g. 8B-2, Kaunas, bertauskis@gmail.com, +37062061131					
A 1762	PROJ. VADOVAS	M.BERTAUSKIS	2017.08		LADA	
A 1762	ARCH.	M.BERTAUSKIS	2017.08			PJŪVIS A-A M1:100
	ARCH.	A. GALVELIS	2017.08			
ETAPAS	STATYTOJAS: SIMONA AURYLAITĖ				LAPAS	LAPŲ
PP					17/K-R96/PP- SA-18	1

**1A PLANO PATALPŲ EKSPLIKACIJA**

101	HOLAS	14,90 m <sup>2</sup>
102	WC	3,70 m <sup>2</sup>
103	ŠACHTA	2,40 m <sup>2</sup>
104	PATALPA	63,30 m <sup>2</sup>
105	PATALPA	60,00 m <sup>2</sup>
BENDRAS 1A PLOTAS:		<b>144,30 m<sup>2</sup></b>


# 1A PLANAS

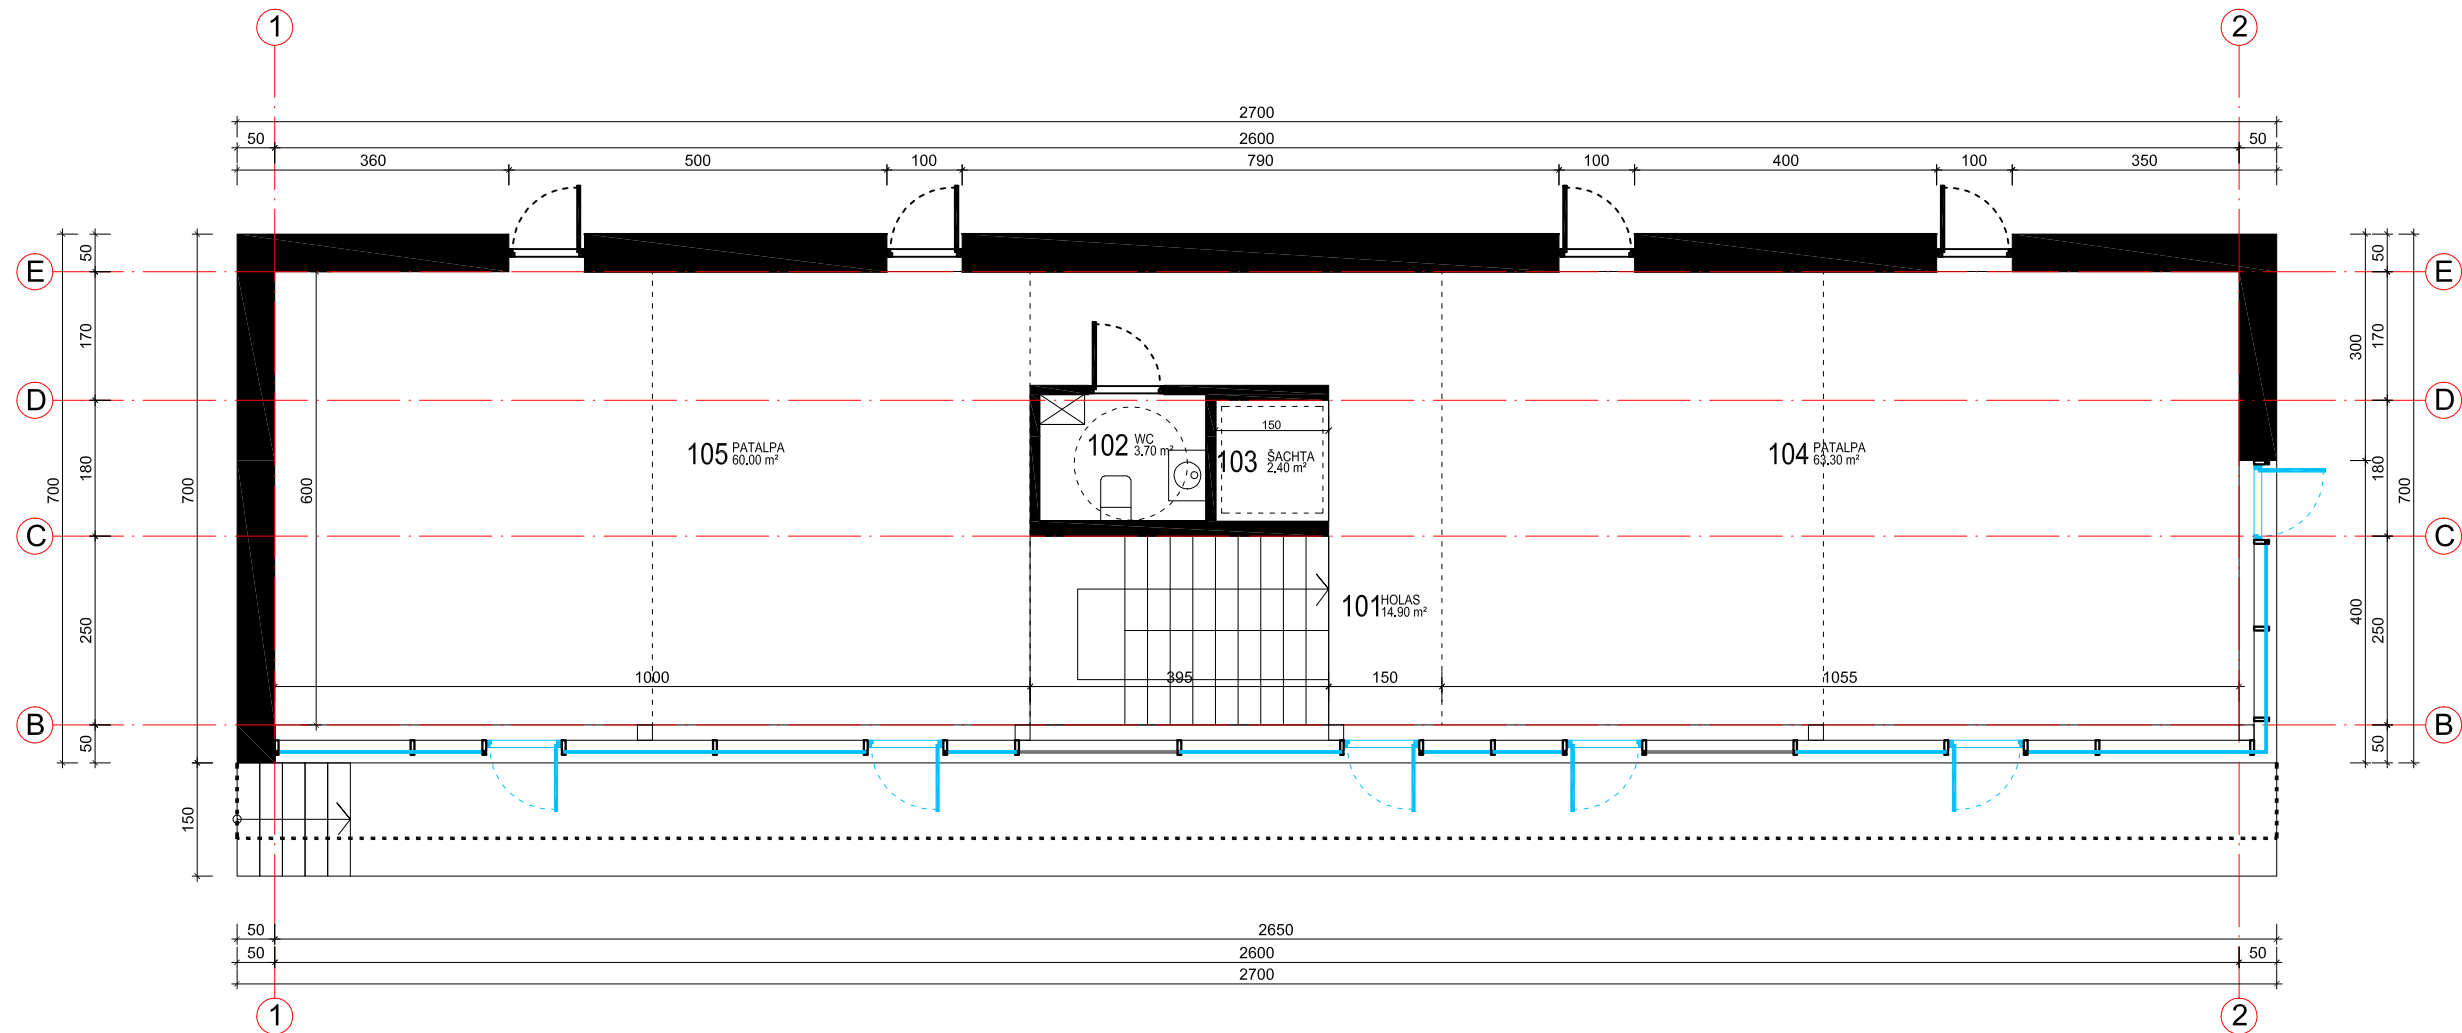

ATESTATO NR.	PROJEKTUOTOJAS				OBJEKTAS: VIENBUČIO GYVENAMOJO NAMO UNIK. NR. 5296-2025-5012, GARAŽO UNIK. NR. 5296-2025-5034, ŪKINIO PASTATO UNIK. NR. 5296-2025-5045 GRIOVIMO, VIENO BUTO GYVENAMOJO NAMO UNIK. NR. 5296-2025-5023 REKONSTRAVIMO Į 6 BUTŲ GYVENAMĄJĮ NAMĄ, DVIJŲ BUTŲ GYVENAMOJO NAMO IR PREKYBOS PASKIRTIES PASTATO ROMAINIŲ G. 96, KAUNE, STATYBOS PROJEKTAS ADRESAS: KAUNO M. SAV., KAUNO M., ROMAINIŲ G. 96 KAD. NR. 1901/0281:384 KAUNO M.K.V.		
	<b>MANTAS BERTAUSKIS   ARCHITECTS</b> UAB "Bertauskis projektai", ik 303166090, PVM LT100008098310 Eitkunu g. 8B-2, Kaunas, bertauskis@gmail.com, +37062061131						
A 1762	PROJ. VADOVAS	M.BERTAUSKIS	2017.08		PIRMO AUKŠTO PLANAS M1:100	LAIKA	0
A 1762	ARCH.	M.BERTAUSKIS	2017.08				
	ARCH.	A. GALVELIS	2017.08				
ETAPAS	STATYTOJAS: SIMONA AURYLAITĖ				17/K-R96/PP- SA-19	LAPAS	LAPŲ
PP						1	1

2A PLANO PATALPŲ EKSPLIKACIJA		
201	HOLAS	16,40 m <sup>2</sup>
202	WC	3,70 m <sup>2</sup>
203	ŠACHTA	2,40 m <sup>2</sup>
204	PATALPA	73,90 m <sup>2</sup>
205	PATALPA	70,00 m <sup>2</sup>
BENDRAS 2A PLOTAS:		<b>166,40 m<sup>2</sup></b>
BENDRAS NAMO PLOTAS:		<b>310,70 m<sup>2</sup></b>

# 2A PLANAS

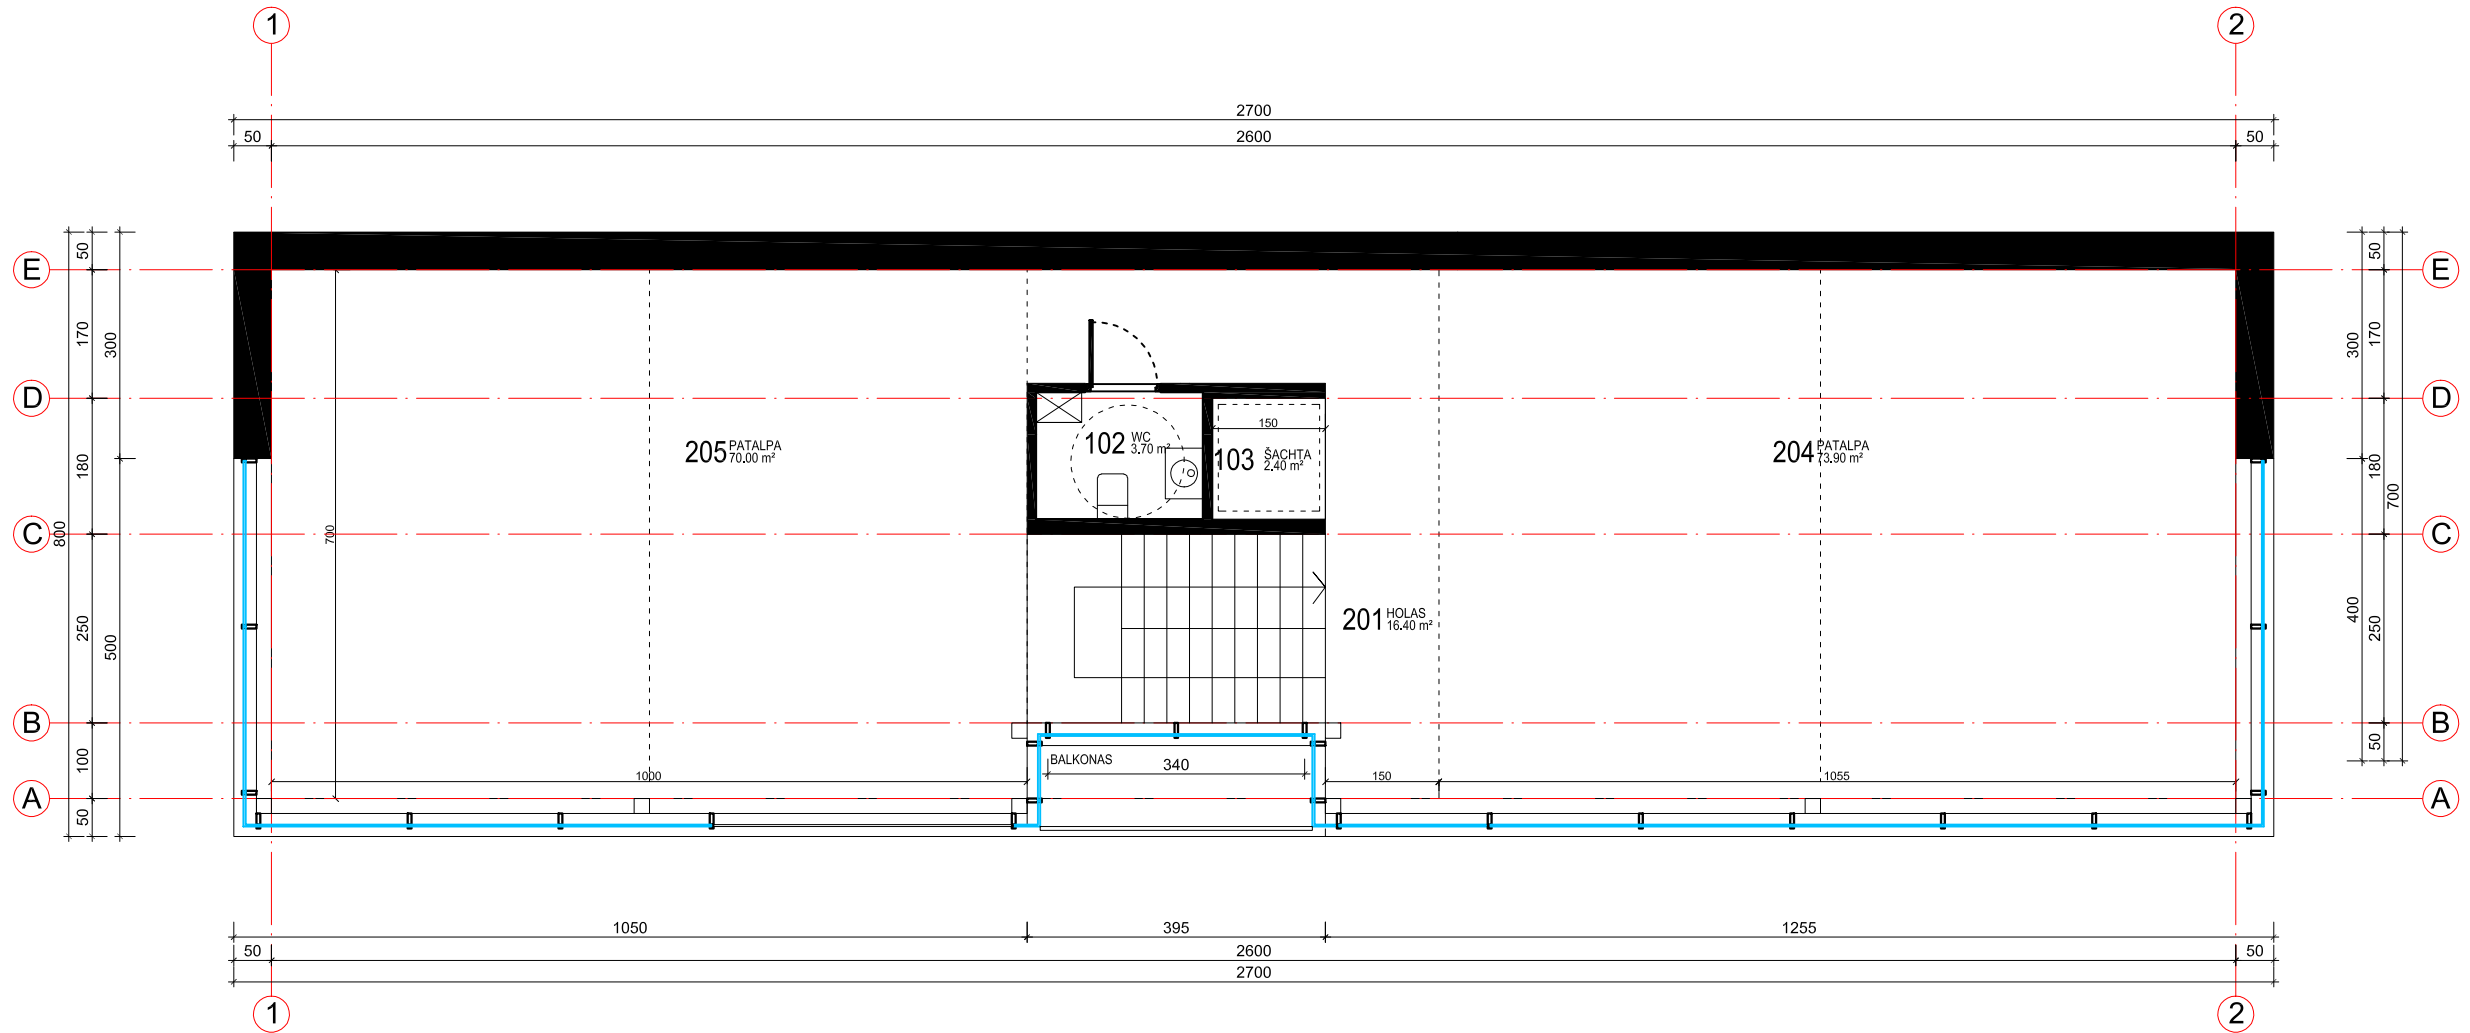


ATESTATO NR.	PROJEKTUOTOJAS				OBJEKTAS: VIENBUČIO GYVENAMOJO NAMO UNIK. NR. 5296-2025-5012, GARAŽO UNIK. NR. 5296-2025-5034, ŪKINIŲ PASTATO UNIK. NR. 5296-2025-5045 GRIOVIMO, VIENO BUTO GYVENAMOJO NAMO UNIK. NR. 5296-2025-5023 REKONSTRAVIMO Į 6 BUTŲ GYVENAMĄJĮ NAMĄ, DVIJŲ BUTŲ GYVENAMOJO NAMO IR PREKYBOS PASKIRTIES PASTATO ROMAINIŲ G. 96, KAUNE, STATYBOS PROJEKTAS		
A 1762	PROJ. VADOVAS	M.BERTAUSKIS	2017.08				
A 1762	ARCH.	M.BERTAUSKIS	2017.08				
	ARCH.	A. GALVELIS	2017.08				
ETAPAS	STATYTOJAS: SIMONA AURYLAITĖ				ANTRO AUKŠTO PLANAS M1:100	LAPAS	LAPŲ
PP					17/K-R96/PP- SA-20	1	1





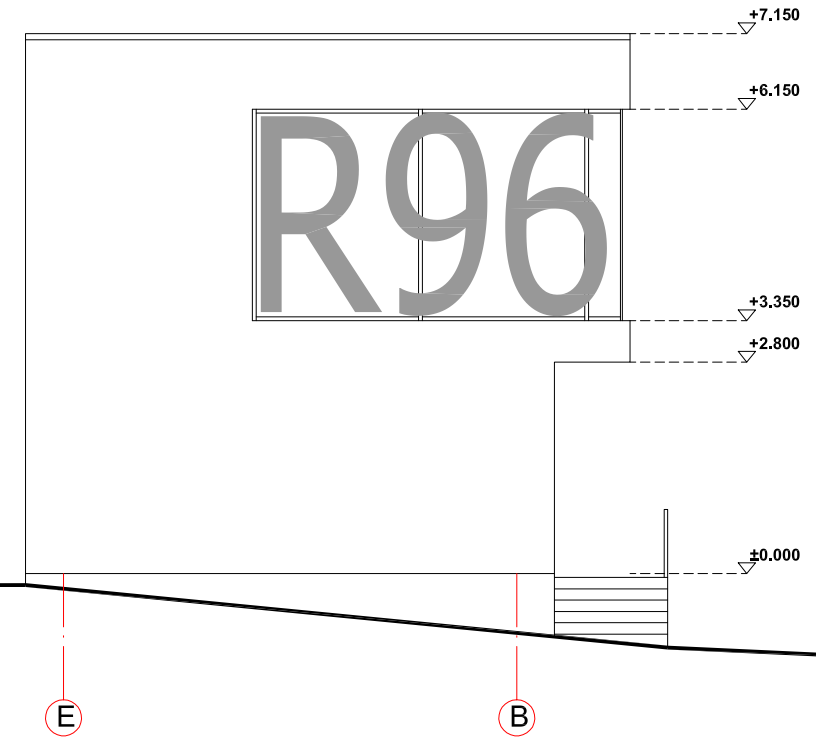


**FASADAS 1-2 M1:100**




**FASADAS E-B M1:100**

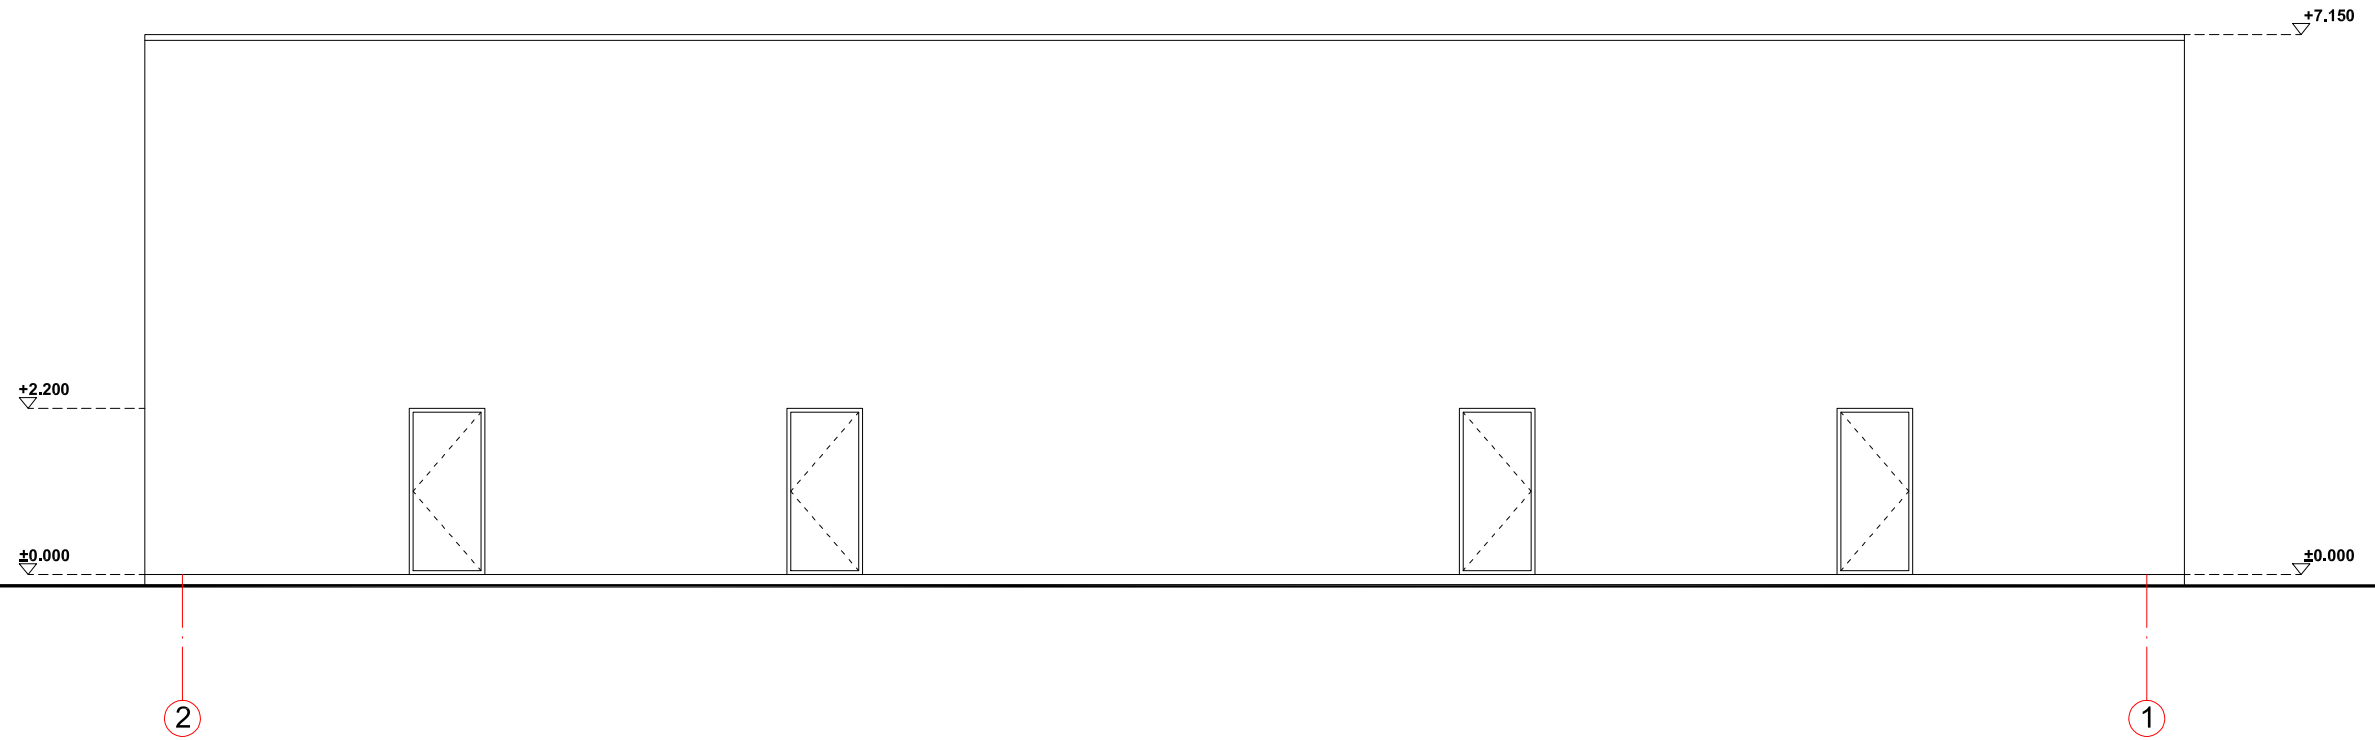

ATESTATO NR.	PROJEKTUOTOJAS				OBJEKTAS: VIENBUČIO GYVENAMOJO NAMO UNIK. NR. 5296-2025-5012, GARAŽO UNIK. NR. 5296-2025-5034, ŪKINIO PASTATO UNIK. NR. 5296-2025-5045 GRIOVIMO, VIENO BUTO GYVENAMOJO NAMO UNIK. NR. 5296-2025-5023 REKONSTRAVIMO Į 6 BUTŲ GYVENAMĄJĮ NAMĄ, DVIJŲ BUTŲ GYVENAMOJO NAMO IR PREKYBOS PASKIRTIES PASTATO ROMAINIŲ G. 96, KAUNE, STATYBOS PROJEKTAS ADRESAS: KAUNO M. SAV., KAUNO M., ROMAINIŲ G. 96 KAD. NR. 1901/0281:384 KAUNO M.K.V.			
	 <b>MANTAS BERTAUSKIS   ARCHITECTS</b> UAB "Bertauskis projektai", ik 303166090, PVM LT100008098310 Eitkunu g. 8B-2, Kaunas, bertauskis@gmail.com, +37062061131							
A 1762	PROJ. VADOVAS	M.BERTAUSKIS	2017.08		FASADAI M1:100	LAPAS	LAPŲ	
A 1762	ARCH.	M.BERTAUSKIS	2017.08					
	ARCH.	A. GALVELIS	2017.08					
ETAPAS	STATYTOJAS: SIMONA AURYLAITĖ				17/K-R96/PP- SA-21		1	1
PP								

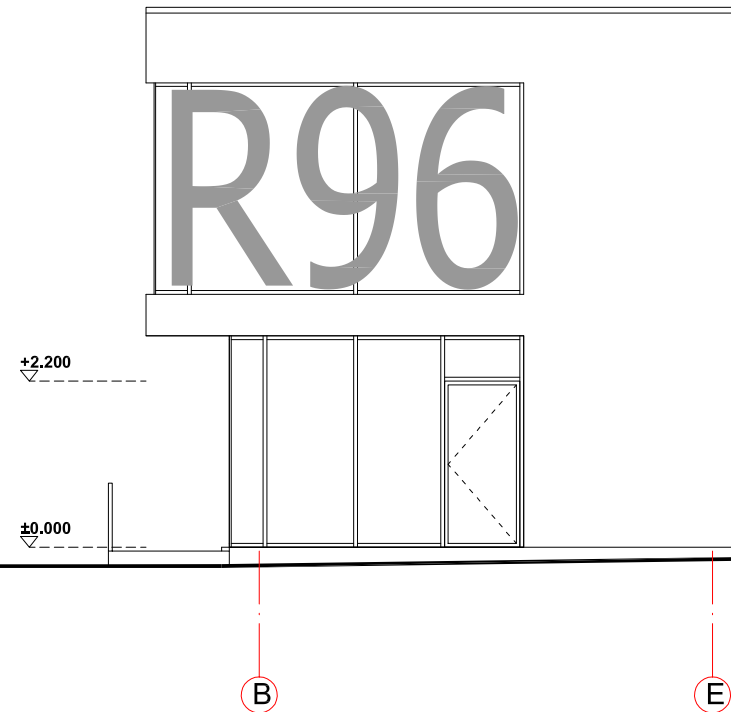


FASADAS 2-1 M1:100



FASADAS B-E M1:100

ATESTATO NR.	PROJEKTUOTOJAS				OBJEKTAS: VIENBUČIO GYVENAMOJO NAMO UNIK. NR. 5296-2025-5012. GARAŽO UNIK. NR. 5296-2025-5034. ŪKINIO PASTATO UNIK. NR. 5296-2025-5045. GRIOVIMO, VIENO BUTO GYVENAMOJO NAMO UNIK. NR. 5296-2025-5023. REKONSTRAVIMO Į 6 BUTŲ GYVENAMĄJĮ NAMĄ, DVIJŲ BUTŲ GYVENAMOJO NAMO IR PREKYBOS PASKIRTIES PASTATO ROMAINIŲ G. 96, KAUNE, STATYBOS PROJEKTAS ADRESAS: KAUNO M. SAV., KAUNO M., ROMAINIŲ G. 96 KAD. NR. 1901/0281:384 KAUNO M.K.V.		
	 <b>MANTAS BERTAUSKIS   ARCHITECTS</b> <small>UAB "Bertauskis projektai", i/k 303166090, PVM LT100008098310  Eitkunu g. 8B-2, Kaunas, bertauskis@gmail.com, +37062061131</small>						
A 1762	PROJ. VADOVAS	M.BERTAUSKIS	2017.08		FASADAI M1:100	LAIKA	0
A 1762	ARCH.	M.BERTAUSKIS	2017.08				
	ARCH.	A. GALVELIS	2017.08				
ETAPAS	STATYTOJAS: SIMONA AURYLAITĖ				17/K-R96/PP- SA-22	LAPAS	LAPŲ
PP						1	1

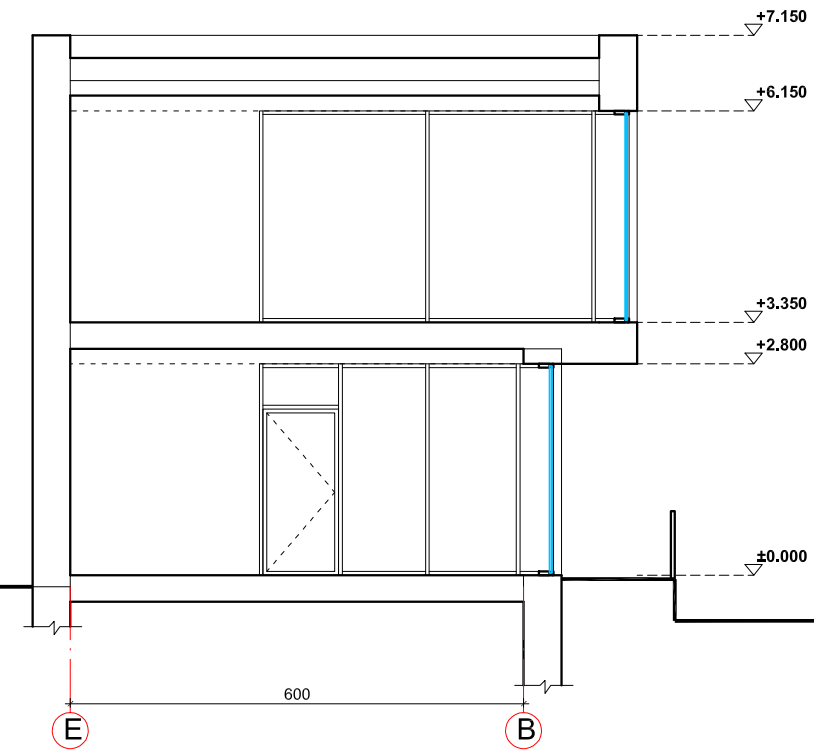

PJŪVIS M1:100

ATESTATO NR.	PROJEKTUOTOJAS				OBJEKTAS: VIENBUČIO GYVENAMOJO NAMO UNIK. NR. 5296-2025-5012, GARAŽO UNIK. NR. 5296-2025-5034, ŪKINIO PASTATO UNIK. NR. 5296-2025-5045 GRIOVIMO, VIENO BUTO GYVENAMOJO NAMO UNIK. NR. 5296-2025-5023 REKONSTRAVIMO Į 6 BUTŲ GYVENAMĄJĮ NAMĄ, DVIEJŲ BUTŲ GYVENAMOJO NAMO IR PREKYBOS PASKIRTIES PASTATO ROMAINIŲ G. 96, KAUNE, STATYBOS PROJEKTAS ADRESAS: KAUNO M. SAV., KAUNO M., ROMAINIŲ G. 96 KAD. NR. 1901/0281:384 KAUNO M.K.V.	
	<b>MANTAS BERTAUSKIS   ARCHITECTS</b> <small>UAB "Bertauskis projektai", i/k 303166090, PVM LT100008098310  Eitkunu g. 8B-2, Kaunas, bertauskis@gmail.com, +37062061131</small>					
A 1762	PROJ. VADOVAS	M.BERTAUSKIS	2017.08		LADA	
A 1762	ARCH.	M.BERTAUSKIS	2017.08			
	ARCH.	A. GALVELIS	2017.08			
ETAPAS	STATYTOJAS: SIMONA AURYLAITĖ				PJŪVIS M1:100	
PP					17/K-R96/PP- SA-23	
					LAPAS	LAPŲ
					1	1