

Objekto vieta

UAB „NEMĖŽIO KOMUNALININKAS“
Vandens ūkio inžinierė
Justina Bujel
2015-11-11

Esamos požeminės komunikacijos sutikslintos

Eil. Nr.	Įstaigos pavadinimas	Sutiksl. data	Sutikslintojo pareigos, pavardė	Parašas	Pastabos
1	VRSA statybos skyrius	2015.11.24	A. Petrosūn	[Signature]	2015-570
2	TEO AB LT	11.10	[Signature]	[Signature]	
3	AB "LESTO" No. 6380	2015.11.11	E. Štikonas	[Signature]	
4	AB "Lietuvos dujos" Vilniaus filialas	15.11.10	J. Damburienė	[Signature]	dujų rūsio
5	Vilniaus raj. Žemės ūkio skyrius	2015-11-10	V. Vondel	[Signature]	

Koordinacių sistema: LKS 94
Aukščių sistema: Baltijos

PARĖIGOS	PAVARDĖ	PARAŠAS
Grupės vadovas	V. Bilinskas	[Signature]
Matininko padėjėjas	R. Abramavičius	[Signature]

UAB "GEO GROUP" Vilniaus m. Kaimelio g. 5 mob. +37064993016

Objektas: Vilniaus r. sav., Nemėžio sen., Didžiasalio k.
BREŽINYS Inžinerinė topografinė nuotrauka

UŽSAKOVAS	Objekto Nr.	MASTELIS	Lapas/Lapų	Data
	ra92/1	1:500	1/1	2015.10.27



LIETUVOS RESPUBLIKA
UAB "Geo group"
VILNIUS

BEDRIEJI STATINIO RODIKLIAI	
SKLYPO PLOTAS	1000 m ²
UŽSTATOMAS PLOTAS	218.79 m ²
SKLYPO UŽSTATYMO INTENSIVUMAS	26.28 %
SKLYPO UŽSTATYMO TANKUMAS	21.88 %
APŽELDINTA SKLYPO DALIS	51.65%
BUTŲ SKAIČIUS	2 vnt.
BENDRAS PLOTAS	262.78 m ²
PASTATO TŪRIS	1377.31 m ³
PASTATO AUKŠTIS	8.15 m
AUTOMOBILIŲ STOVĖJIMO VIETŲ SKL.	4 vnt.

SUTARTINIAI ŽYMĖJIMAI	
	SKLYPO RIBA/TVORA SKLYPO RIBOSE
	PROJEKTUOJAMAS GYV. NAMAS
	ĮVAŽIAVIMAS Į SKLYPĄ
	ĮĖJIMAI Į PASTATUS
	NUMATOMOS AUTOMOBILIŲ STOVĖJIMO VIETOS
$\frac{000.00}{000.00}$	RPOJEKT. ŽEMĖS PAVIRŠIAUS ALTIITUDE ESAMA ŽEMĖS PAVIRŠIAUS ALTIITUDE
	RPOJEKT. ŽEMĖS PAVIRŠIAUS NUOLYDIS

± 0.000 = 212.74

UAB "PROJEKTAVIMAS"					Statinio pavadinimas:	
Vilniaus r. sav., Rudaminos k., Aušros g. 4 Įm. kodas 303738851, tel. nr.: 8 655 02908					Dvibutis gyvenamasis namas (7.2), Vilniaus r. sav. Didžiasalio k., Šv. Antano g. 7, statybos projektas.	
Atestato Nr. išdavimo data	Pareigos	Pavardė	Parašas	Data	Brėžinio pavadinimas:	
004556	PV	Rišard Radzevič	[Signature]	2017 07	SKLYPO VERTIKALINIS PLANAS M 1:500	
001056	PA	Aleksandras Šuškevičius	[Signature]	2017 07		
006985	Arch.	Agata Šilobrit	[Signature]	2017 07		
Statytojo (užsakovo) pavadinimas:					Objekto nr.	Nr. sklype
Andžej Adamaitis TVIRTINU:						
					Proj. etapas	Dokumento žymuo
					TDP	SP 1
					Lapas	Lapų

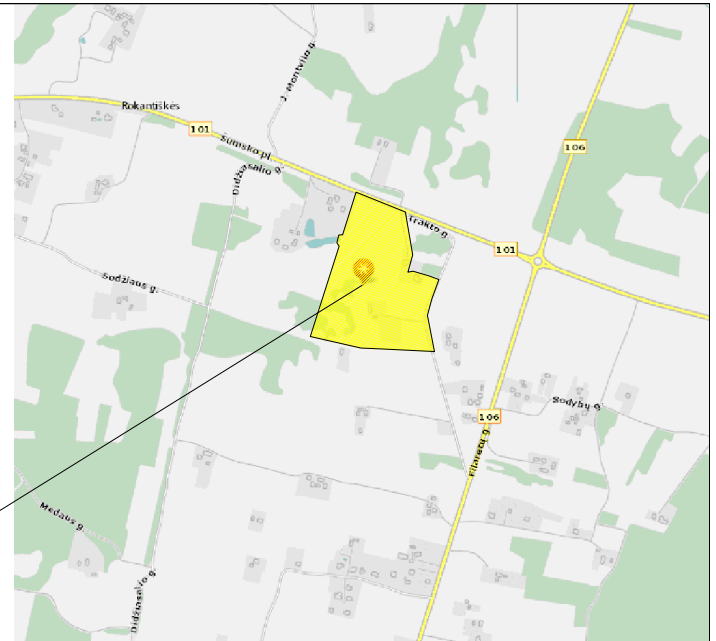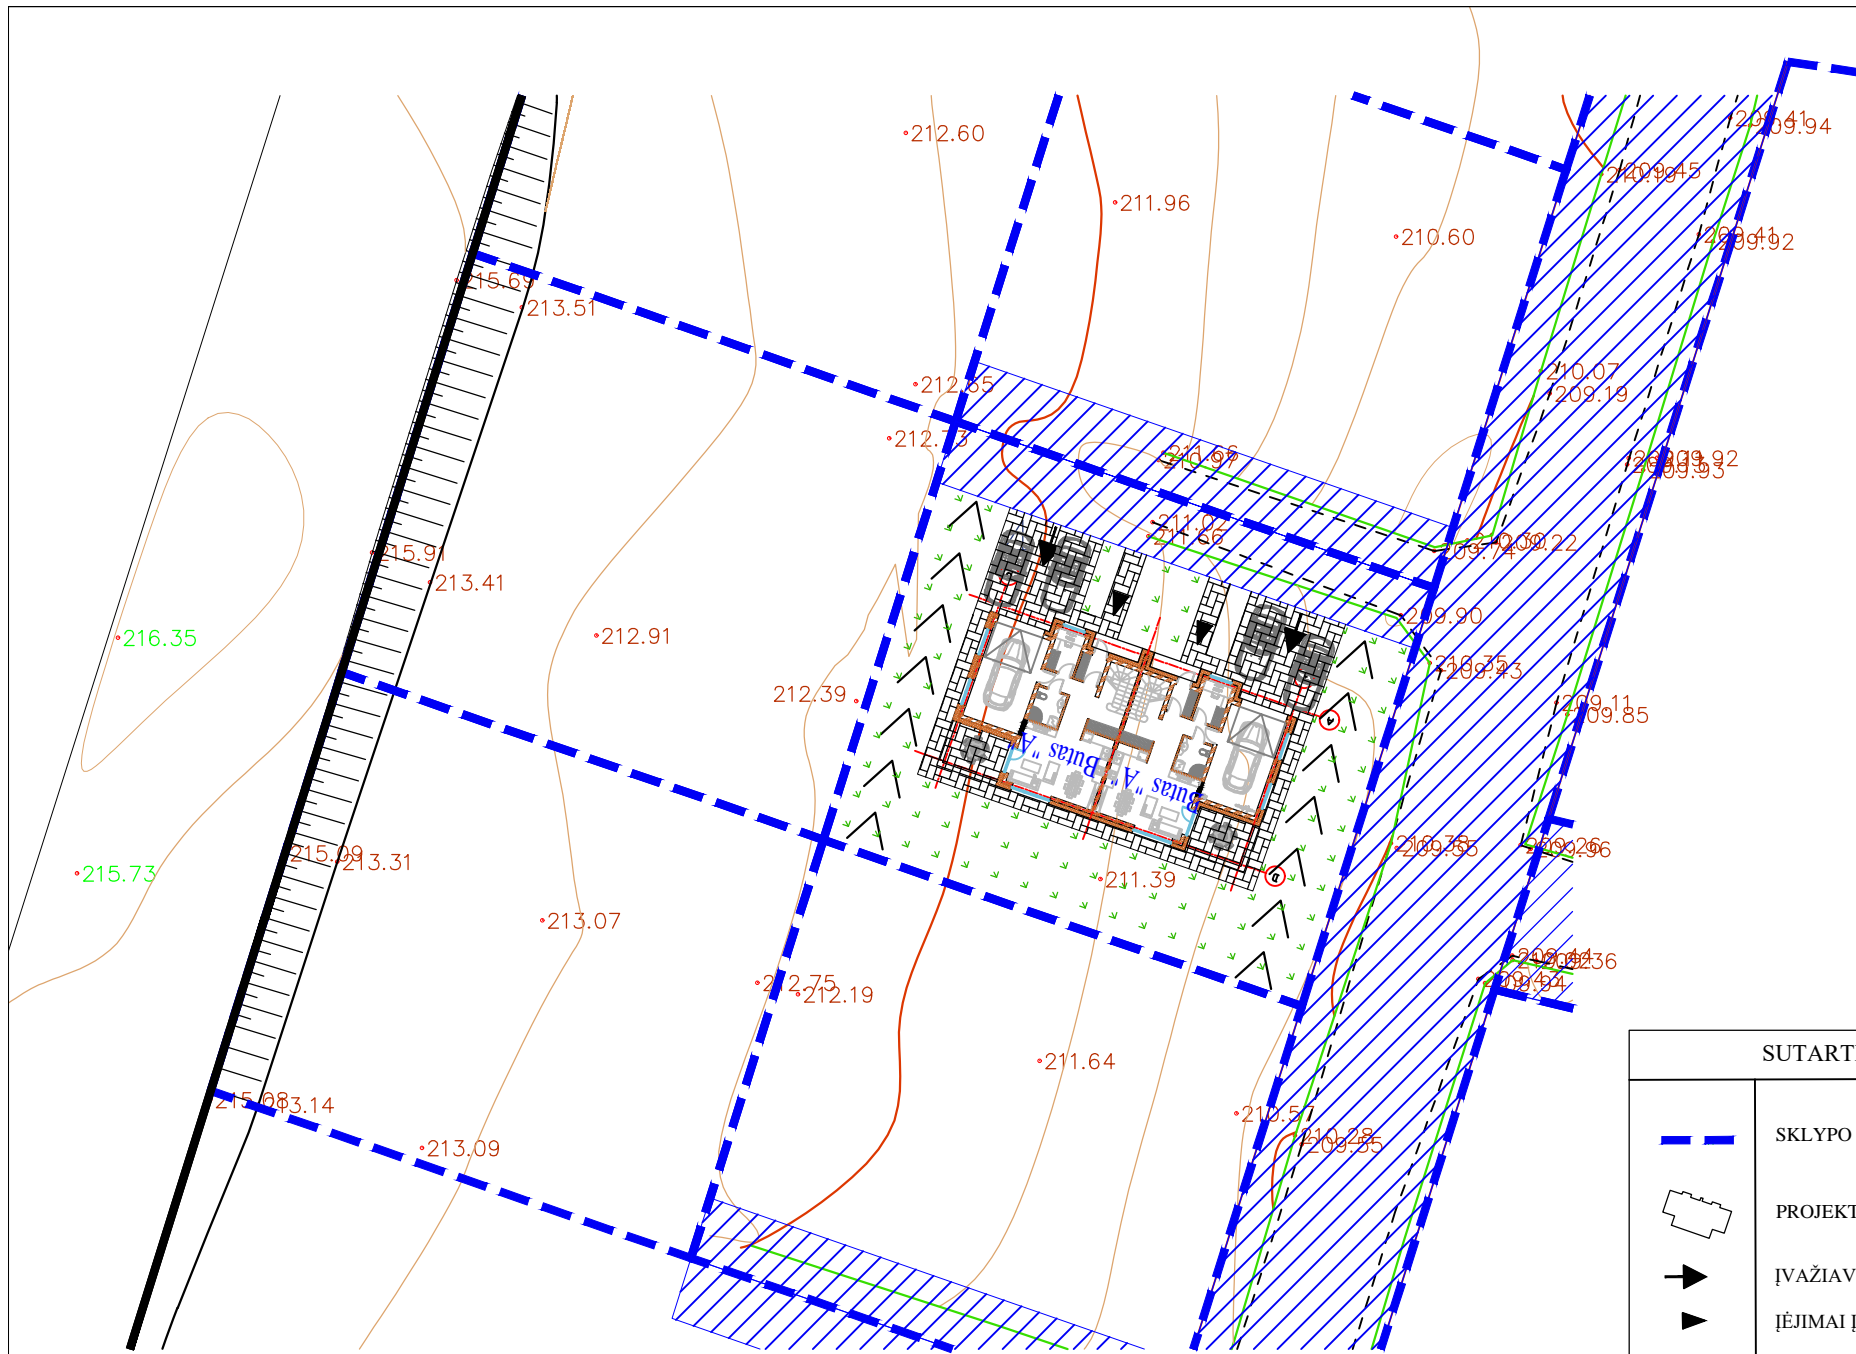


Objekto vieta

Trinkelėlių įrengimo principinė detalė

Betono trinkelė - 50 mm	
Granulinės atsijos - 30 mm (E _{v2} - 150 MPa)	
Skaldos pasluoksnis - 200 mm (E _{v2} - 120 MPa)	
Apsaug. šalčiui atsparus sl. - 310 mm (E _{v2} - 45 MPa)	
Gruntas	

SUTARTINIAI ŽYMĖJIMAI	
	SKLYPO RIBA/TVORA SKLYPO RIBOSE
	PROJEKTUOJAMAS GYV. NAMAS
	ĮVAŽIAVIMAS Į SKLYPĄ
	ĮĖJIMAI Į PASTATUS
	NUMATOMOS AUTOMOBILIŲ STOVĖJIMO VIETOS
	PROJEKT. ŽEMĖS PAVIRŠIAUS NUOLYDIS

SKLYPO DANGŲ ŽYMĖJIMAS		
	Priklausomieji želdynai, 50 proc.	
	Augalinis guntas apšėjant žole	150mm
Važiuojamoji dalis		
	Betoninės trinkelės	80mm
	Smėlio - cemento mišinys	50mm
	Dolomitinė frakcinė skalda [M600; K-1,25; Ev2>120MN/m ²]	200mm
	Vidutiniagrūdis smėlis K _F >3m/parą	150mm
	Sutankintas gruntas Ev2 = 45m ²	150mm

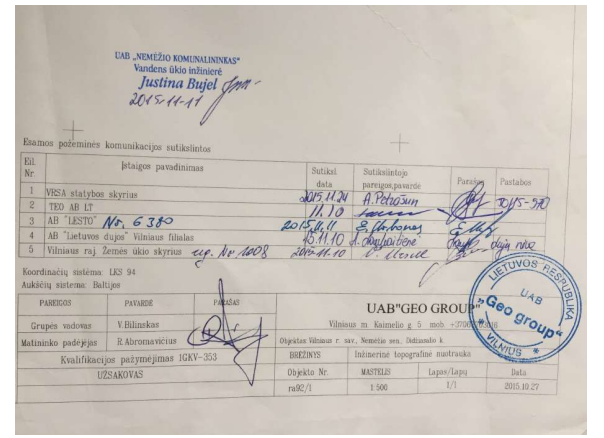


PASTABA:




1. Kelio aukščiai pagal esamą situaciją.
2. Atlikus žemės darbus atstatyti esamą žemės paviršių, dangas.
3. Susikirtimo vietose su esamais inžineriniais tinklais (elektros, vandentiekio ir t.t.) darbus vykdyti rankiniu būdu.
4. Statybos darbai gatvės ribose vykdomi vadovaujantis STR 1.07.02:2005 „Žemės darbai“, Lietuvos Respublikos Vyriausybės 2004-02-11 nutarimu Nr. 155 patvirtintu kelių priežiūros tvarkos aprašu, Lietuvos Respublikos saugaus eismo automobilių keliais įstatymu, Vilniaus miesto tarybos 2004-06-23 sprendimu Nr. 1-425, Automobilių kelių standartizuotų dangų konstrukcijų projektavimo taisyklėmis KPT SDK 07 ir kitais susijusiais teisės aktais. Išardytos gatvių dangos ir jų pagrindai turi būti įrengiami pagal esamą konstrukciją.

UAB "PROJEKTAVIMAS" Vilniaus r. sav., Rudaminos k., Aušros g. 4 Įm. kodas 303738851, tel. nr.: 8 655 02908					Statinio pavadinimas: Dvibutis gyvenamasis namas (7.2), Vilniaus r. sav. Didžiasalio k., Šv. Antano g. 7, statybos projektas.					
Atestato Nr. Išdavimo data	Pareigos	Pavardė	Parašas	Data	Brėžinio pavadinimas:					
004556	PV	Rišard Radzevič		2017 07	SKLYPO VERTIKALINIS PLANAS M 1:500					
001056	PA	Aleksandras Šuškevičius		2017 07						
006985	Arch.	Agata Šilobrit		2017 07						
Statytojo (užsakovo) pavadinimas:					Objekto nr.	Nr. sklype	Proj. etapas	Dokumento žymuo	Lapas	Lapų
Andžej Adamaitis TVIRTINU:							TDP	SP 2		

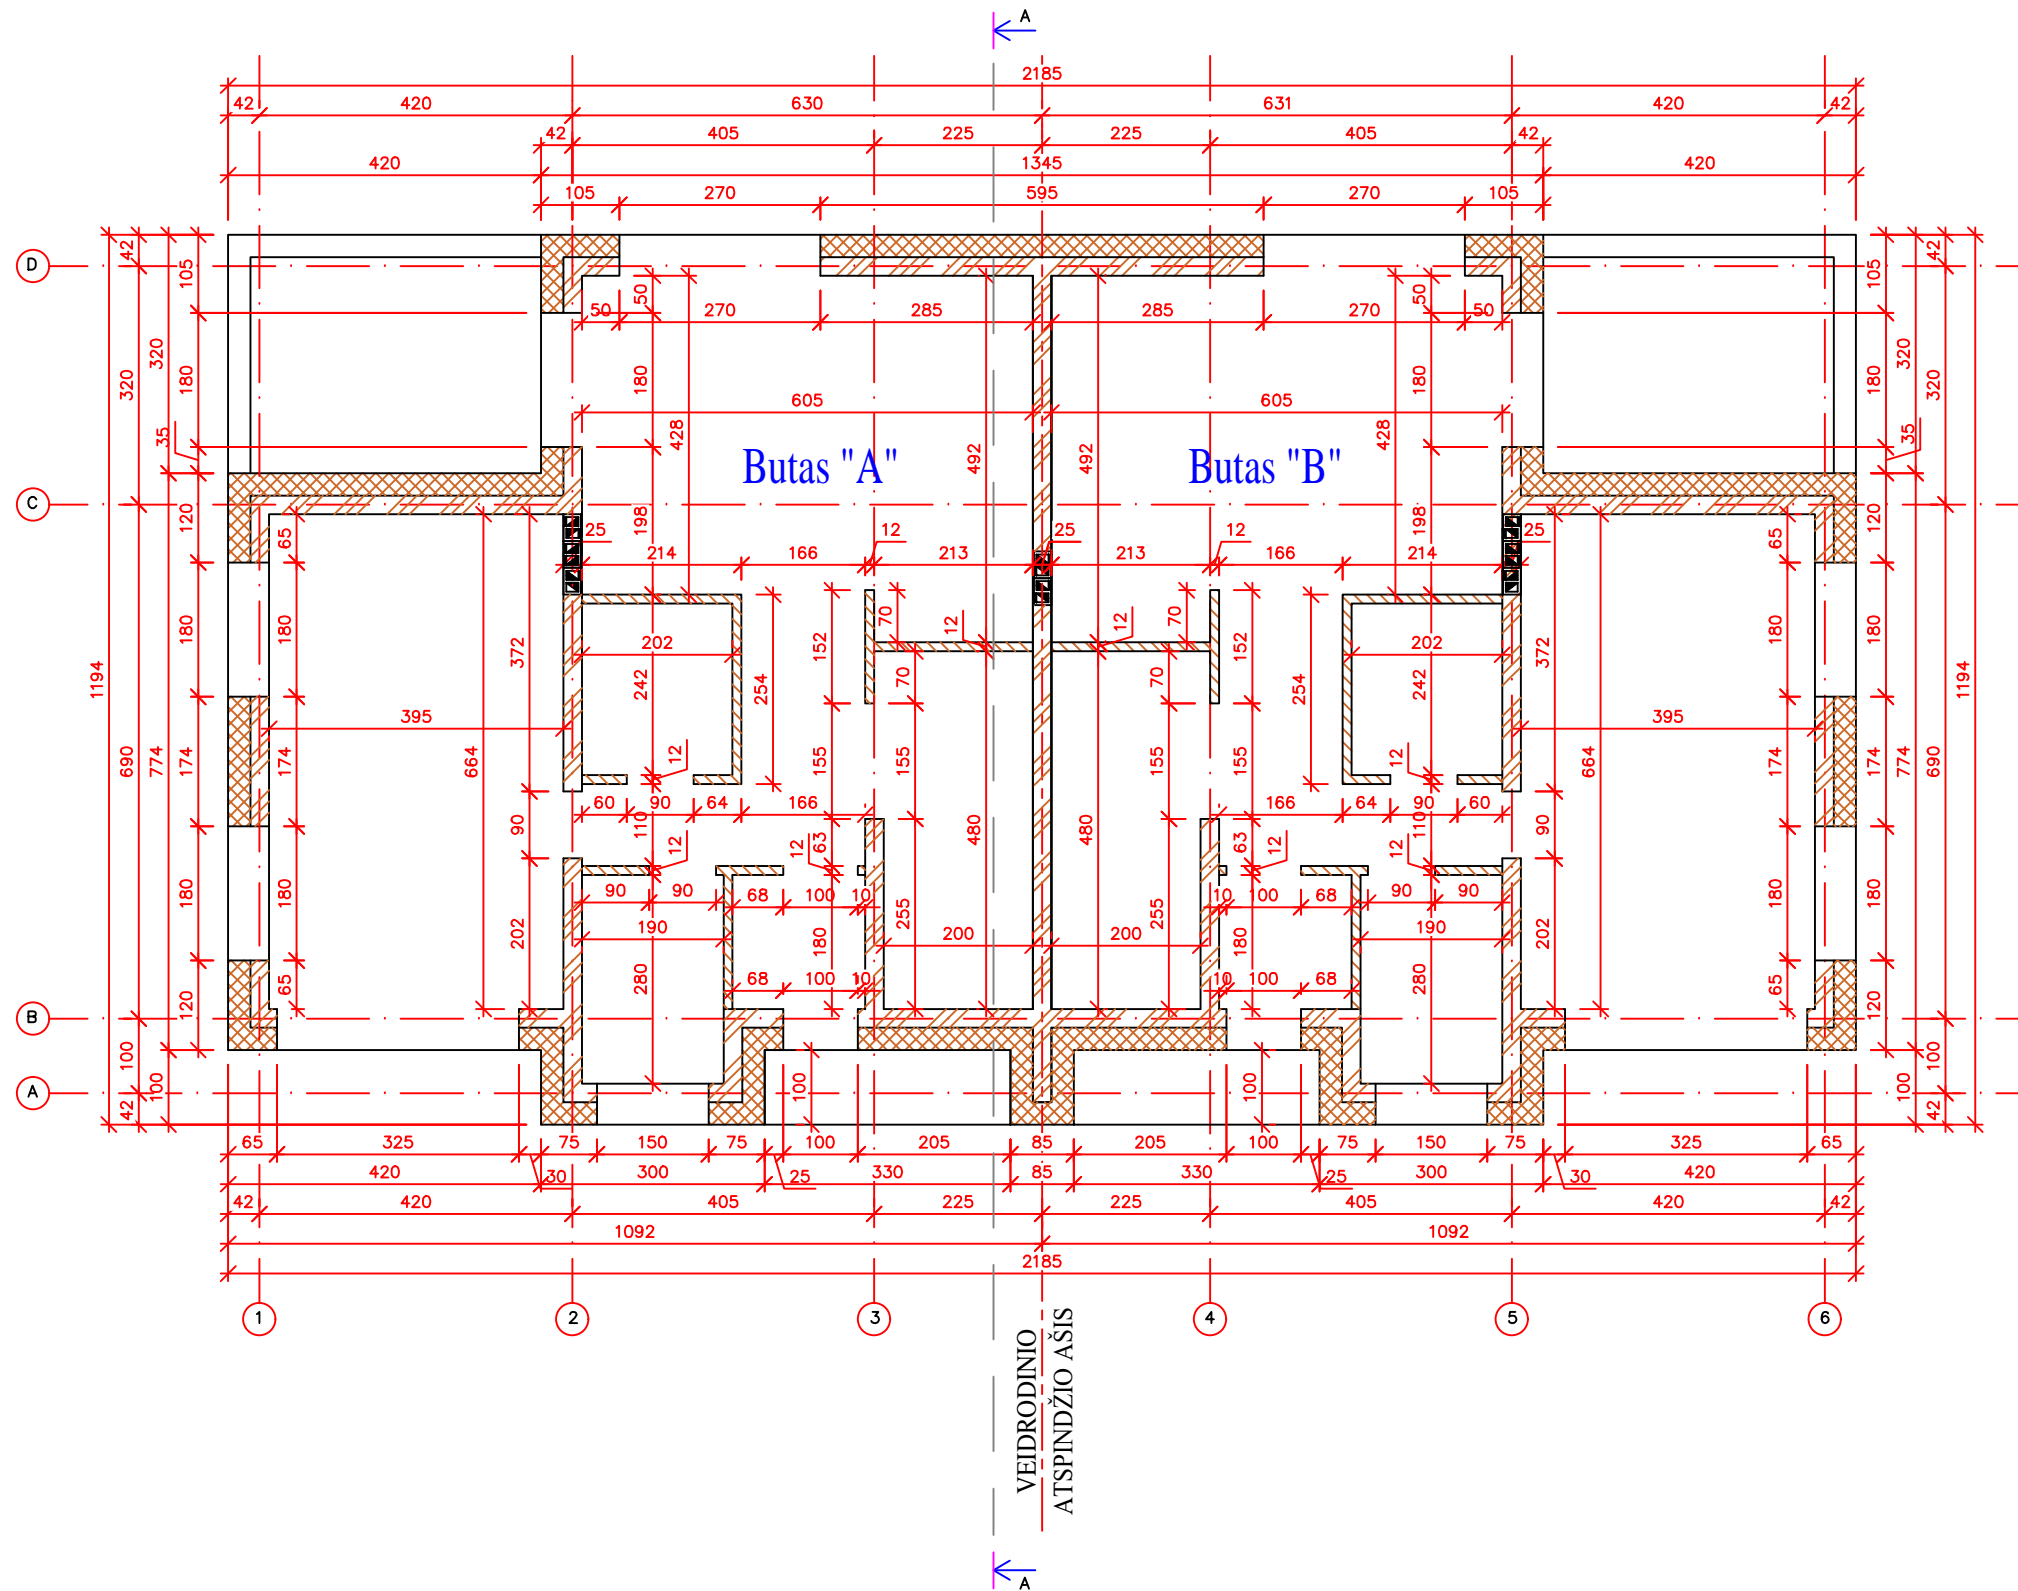PIRMO AUKŠTO PLANAS



SUTARTINIAI ŽYMĖJIMAI

-  Sienos iš blokelių mūro
-  Pertvaros iš blokelių mūro
-  Termoizoliacinis sluoksnis (vata / polistirolas)



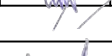
± 0.000 = 212.74

PASTABOS:


1. Projektuojamas dvibutis gyvenamasis namas.
2. Sienos - 250 mm storio blokeliai, iš išorės 300 mm termoizoliacinis sluoksnis (Neoporasis), išorės apdaila - dekoratyvinis tinkas, klinteris, vidaus apdaila tinkas.
3. Išorinės sienos atitinka šilumos, garso ir priešgaisrinius reikalavimus.
4. Langai plastikiniai su stiklo paketu;
5. Durys - individualios;
6. Konstrukciniai sprendimai preliminarūs (prieš įrengiant pamatus, perdangą, stogo medinę konstrukciją brėžinį derinti su atestuotu konstruktorium);
7. Mediena, bresliečianti su mūru atskiriama hidroizoliacijos sluoksniu;
8. Pastatė naudojami mediniai elementai turi būti impregnuojami sertifikuotais impregnantais, kad pasiektų ne žemesnę nei B-s3, d2 degumo klasę;
9. Medines konstrukcijas rekomenduojama antiseptikuoti.

UAB "PROJEKTAVIMAS"

Vilniaus r. sav., Rudaminos k., Aušros g. 4
Įm. kodas 303738851, tel. nr.: 8 655 02908

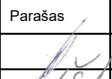UAB "PROJEKTAVIMAS"					Statinio pavadinimas:					
Vilniaus r. sav., Rudaminos k., Aušros g. 4 Įm. kodas 303738851, tel. nr.: 8 655 02908					Dvibutis gyvenamasis namas (7.2), Vilniaus r. sav. Didžiasalio k., Šv. Antano g. 7, statybos projektas.					
Atestato Nr. išdavimo data	Pareigos	Pavardė	Parašas	Data	Brėžinio pavadinimas:				Laida	
004556	PV	Rišard Radzevič		2017 07	PIRMO AUKŠTO PLANAS M 1:100					
001056	PA	Aleksandras Šuškevičius		2017 07						
006985	Arch.	Agata Šilobrit		2017 07						
Statytojo (užsakovo) pavadinimas:					Objekto nr.	Nr. sklype	Proj. etapas	Dokumento žymuo	Lapas	Lapų
Andžej Adamaitis TVIRTINU:							TDP	SA 2		

PIRMO AUKŠTO BALDŲ IŠDĖSTYMO PLANAS

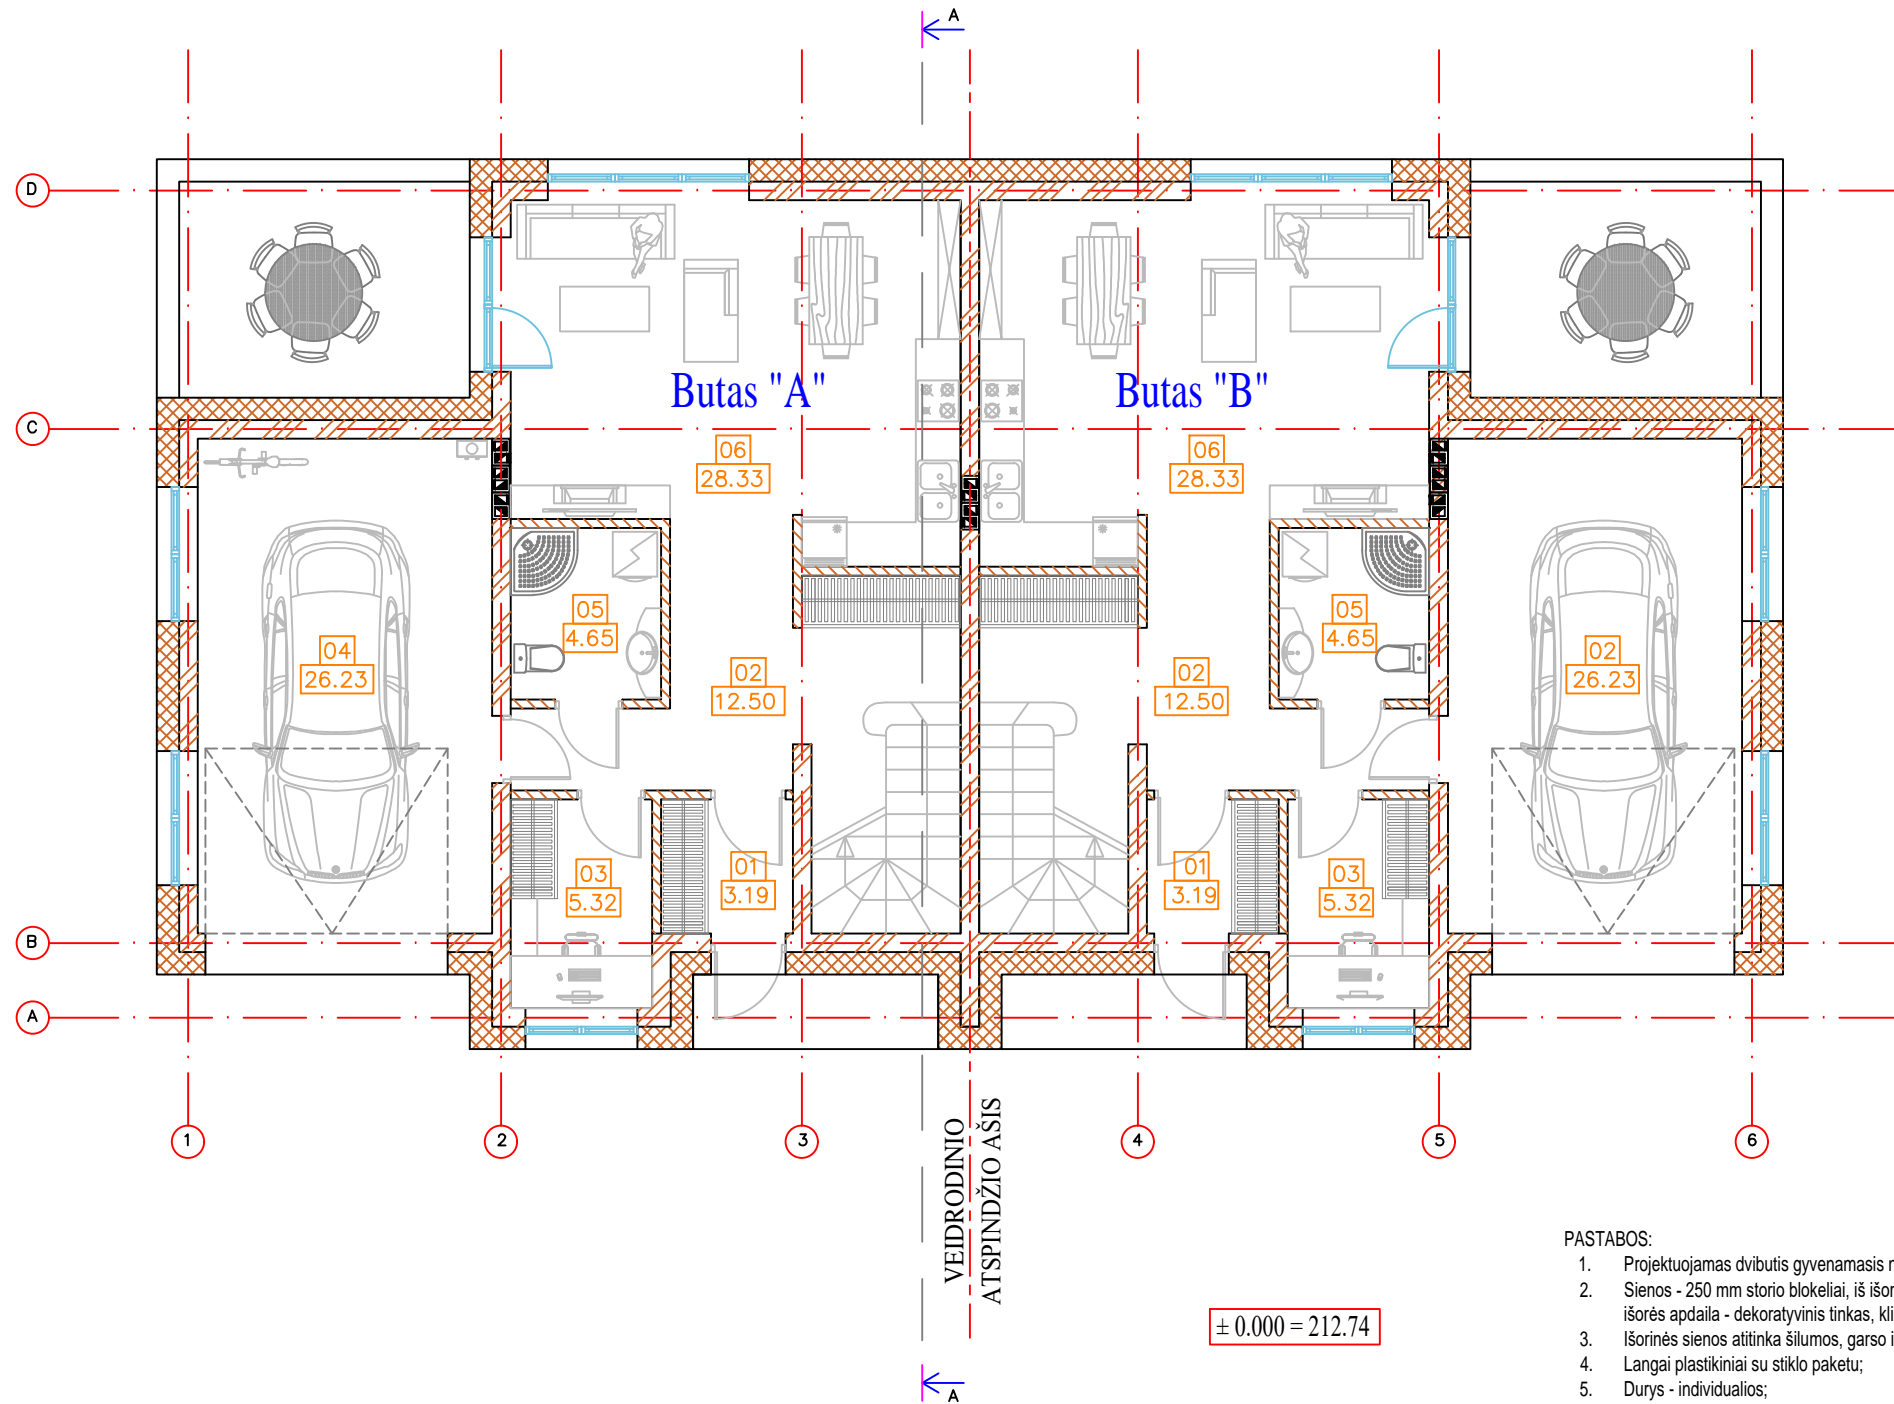

SUTARTINIAI ŽYMĖJIMAI

- Sienos iš blokelių mūro
- Pertvaros iš blokelių mūro
- Termoizoliacinis sluoksnis (vata / polistirolas)

PASTABOS:


1. Projektuojamas dvibutis gyvenamasis namas.
2. Sienos - 250 mm storio blokeliai, iš išorės 300 mm termoizoliacinis sluoksnis (Neoporasas), išorės apdaila - dekoratyvinis tinkas, klinkeris, vidaus apdaila tinkas.
3. Išorinės sienos atitinka šilumos, garso ir priešgaisrinius reikalavimus.
4. Langai plastikiniai su stiklo paketu;
5. Durys - individualios;
6. Konstrukciniai sprendimai preliminarūs (prieš įrengiant pamatus, perdangą, stogo medinę konstrukciją brėžinį derinti su atestuotu konstruktorium);
7. Mediena, bresliečianti su mūru atskiriama hidroizoliacijos sluoksniu;
8. Pastate naudojami mediniai elementai turi būti impregnuojami sertifikuotais impregnantais, kad pasiektų ne žemesnę nei B-s3, d2 degumo klasę;
9. Medines konstrukcijas rekomenduojama antiseptikuoti.

± 0.000 = 212.74




1 AUKŠTO PATALPŲ EKSPLIKACIJA				1 AUKŠTO PATALPŲ EKSPLIKACIJA			
Butas	Nr.	PATALPOS PAVADINIMAS	m ²	Butas	Nr.	PATALPOS PAVADINIMAS	m ²
A	01	ANGAINĖ	3.19	B	01	ANGAINĖ	3.19
	02	HOLAS	12.50		02	HOLAS	12.50
	03	DARBO KAMBARYS	5.32		03	DARBO KAMBARYS	5.32
	04	GARAŽAS	26.23		04	GARAŽAS	26.23
	05	WC	4.65		05	WC	4.65
	06	VIRTUVĖ - SVETAINĖ	28.23		06	VIRTUVĖ - SVETAINĖ	28.23
		VISO AUKŠTE	80.12			VISO AUKŠTE	80.12
		VISO BUTE	131.39			VISO BUTE	131.39

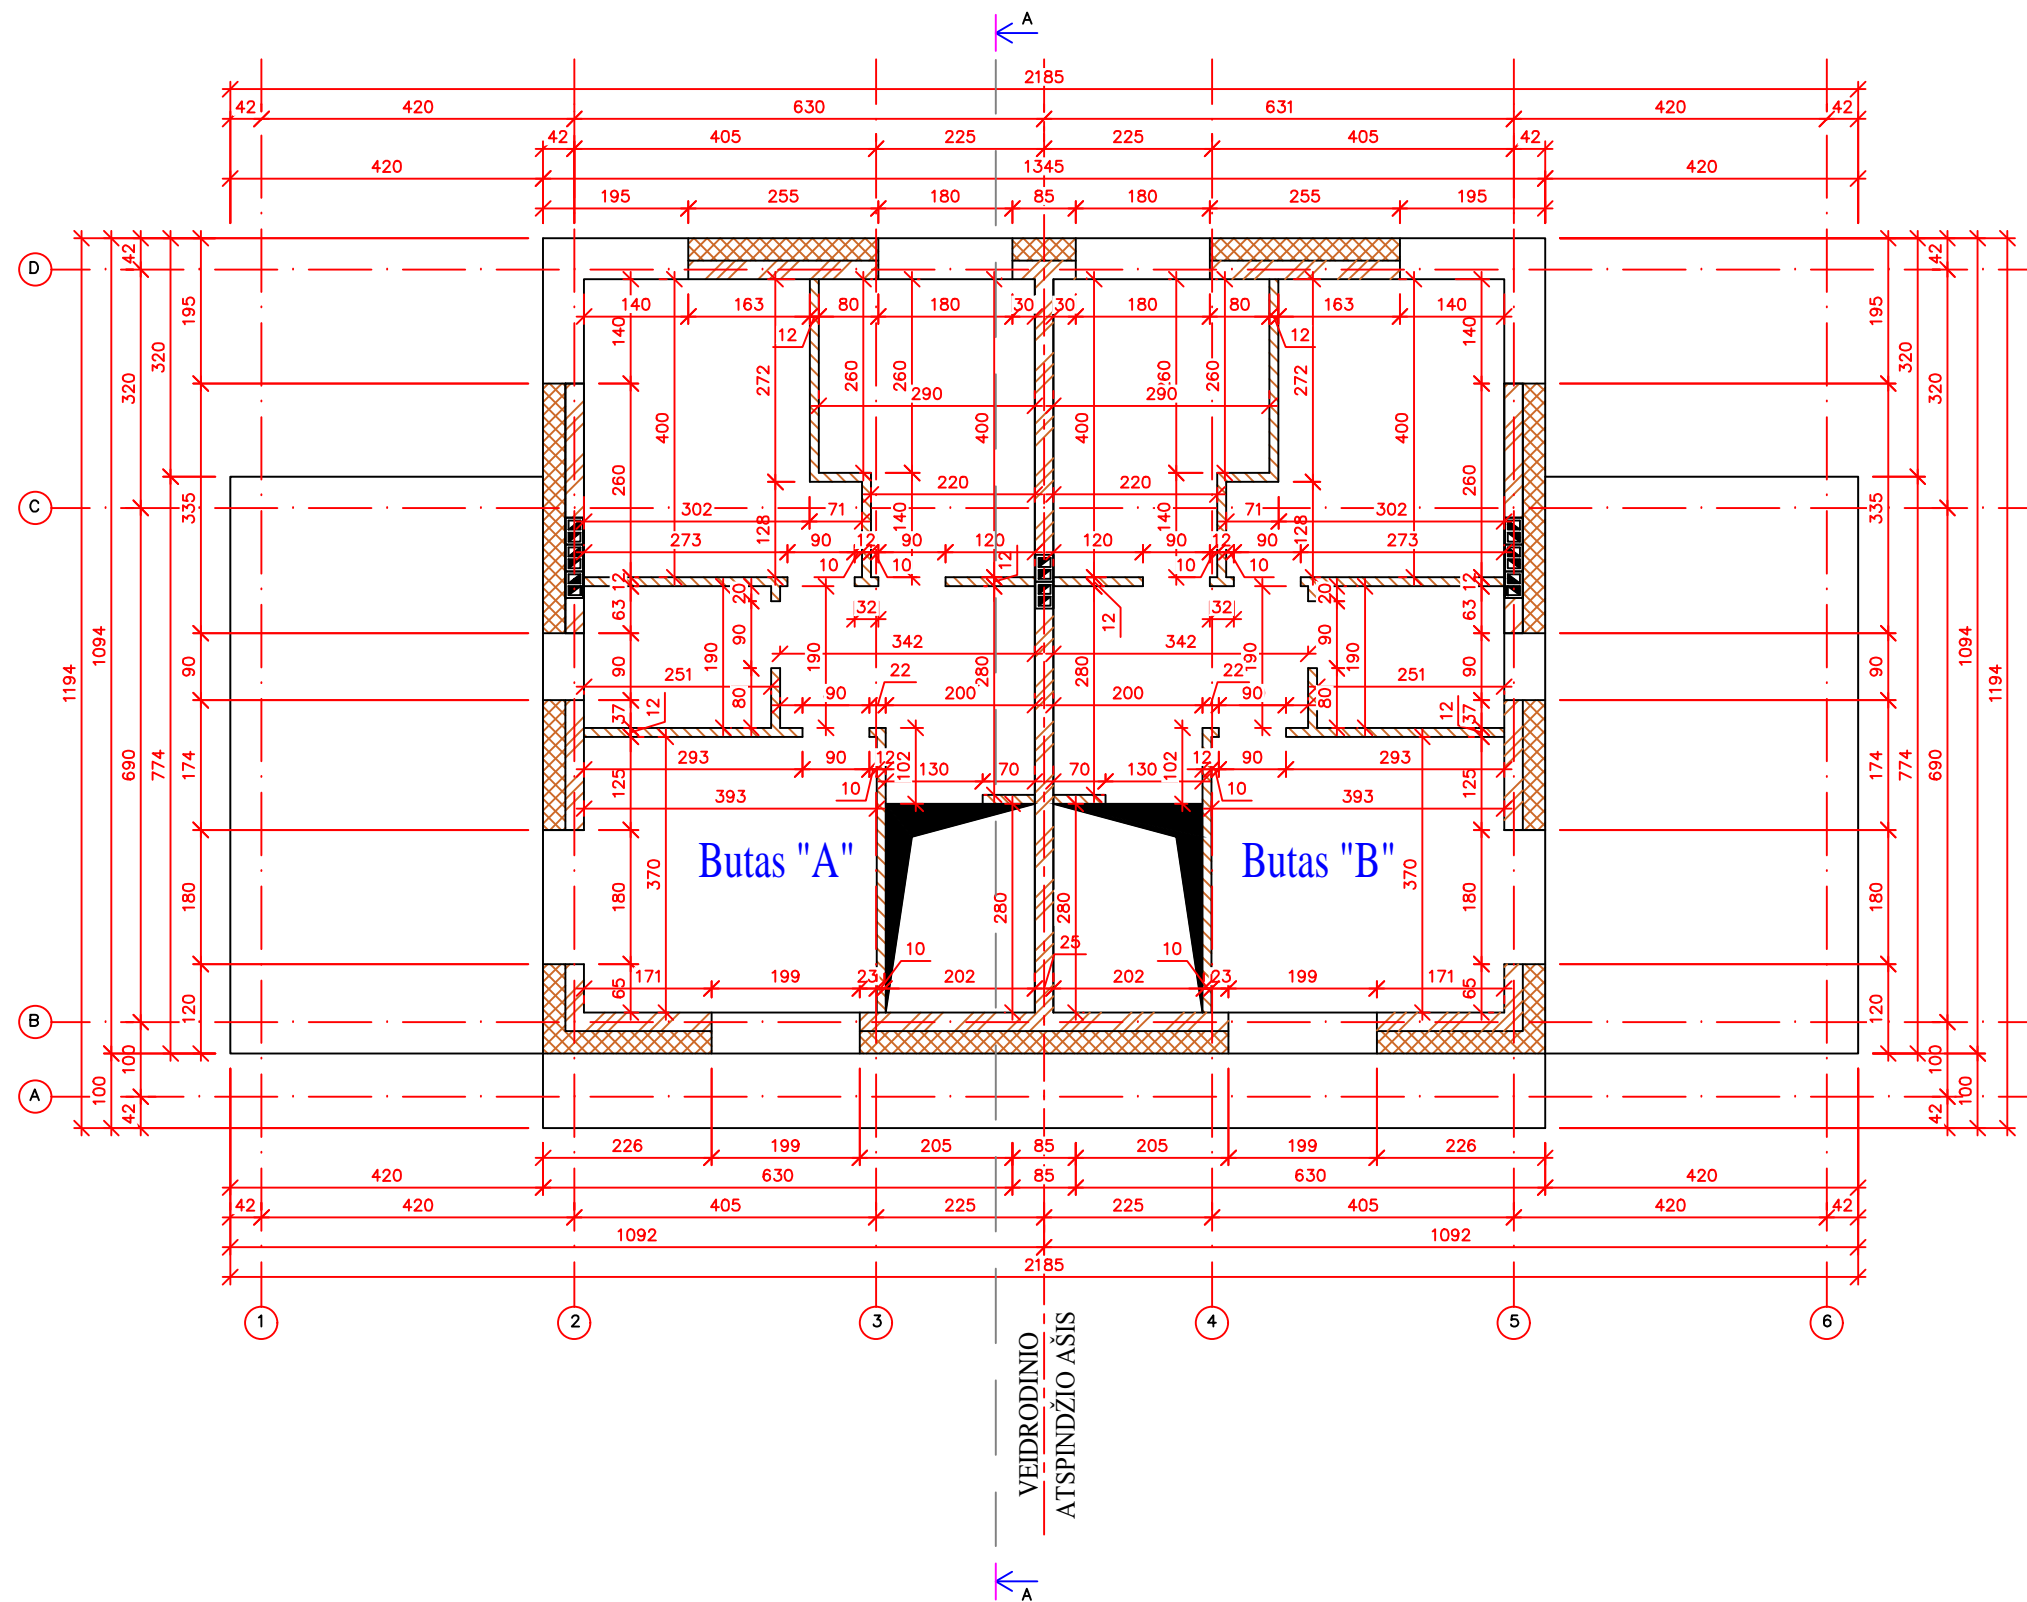


UAB "PROJEKTAVIMAS" Vilniaus r. sav., Rudaminos k., Aušros g. 4 Įm. kodas 303738851, tel. nr.: 8 655 02908					Statinio pavadinimas: Dvibutis gyvenamasis namas (7.2), Vilniaus r. sav. Didžiasalio k., Šv. Antano g. 7, statybos projektas.					
Atestato Nr. išdavimo data	Pareigos	Pavardė	Parašas	Data	Brėžinio pavadinimas:				Laida	
004556	PV	Rišard Radzevič		2017 07	PIRMO AUKŠTO BALDŲ IŠDĖSTYMO PLANAS M 1:100					
001056	PA	Aleksandras Šuškevičius		2017 07						
006985	Arch.	Agata Šilobrit		2017 07						
Statytojo (užsakovo) pavadinimas:					Objekto nr.	Nr. sklype	Proj. etapas	Dokumento žymuo	Lapas	Lapų
Andžej Adamaitis TVIRTINU:							TDP	SA 3		

ANTRO AUKŠTO PLANAS




SUTARTINIAI ŽYMĖJIMAI

-  Sienos iš blokelių mūro
-  Pertvaros iš blokelių mūro
-  Termoizoliacinis sluoksnis (vata / polistirolas)

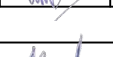UAB "PROJEKTAVIMAS" Vilniaus r. sav., Rudaminos k., Aušros g. 4 Įm. kodas 303738851, tel. nr.: 8 655 02908					Statinio pavadinimas: Dvibutis gyvenamasis namas (7.2), Vilniaus r. sav. Didžiasalio k., Šv. Antano g. 7, statybos projektas.					
Atestato Nr. išdavimo data	Pareigos	Pavardė	Parašas	Data	Brėžinio pavadinimas:			Laida		
004556	PV	Rišard Radzevič		2017 07	ANTRO AUKŠTO PLANAS M 1:100					
001056	PA	Aleksandras Šuškevičius		2017 07						
006985	Arch.	Agata Šilobrit		2017 07						
Statytojo (užsakovo) pavadinimas:					Objekto nr.	Nr. sklype	Proj. etapas	Dokumento žymuo	Lapas	Lapų
Andžej Adamaitis TVIRTINU:							TDP	SA 4		

ANTRO AUKŠTO BALDŲ IŠDĖSTYMO PLANAS

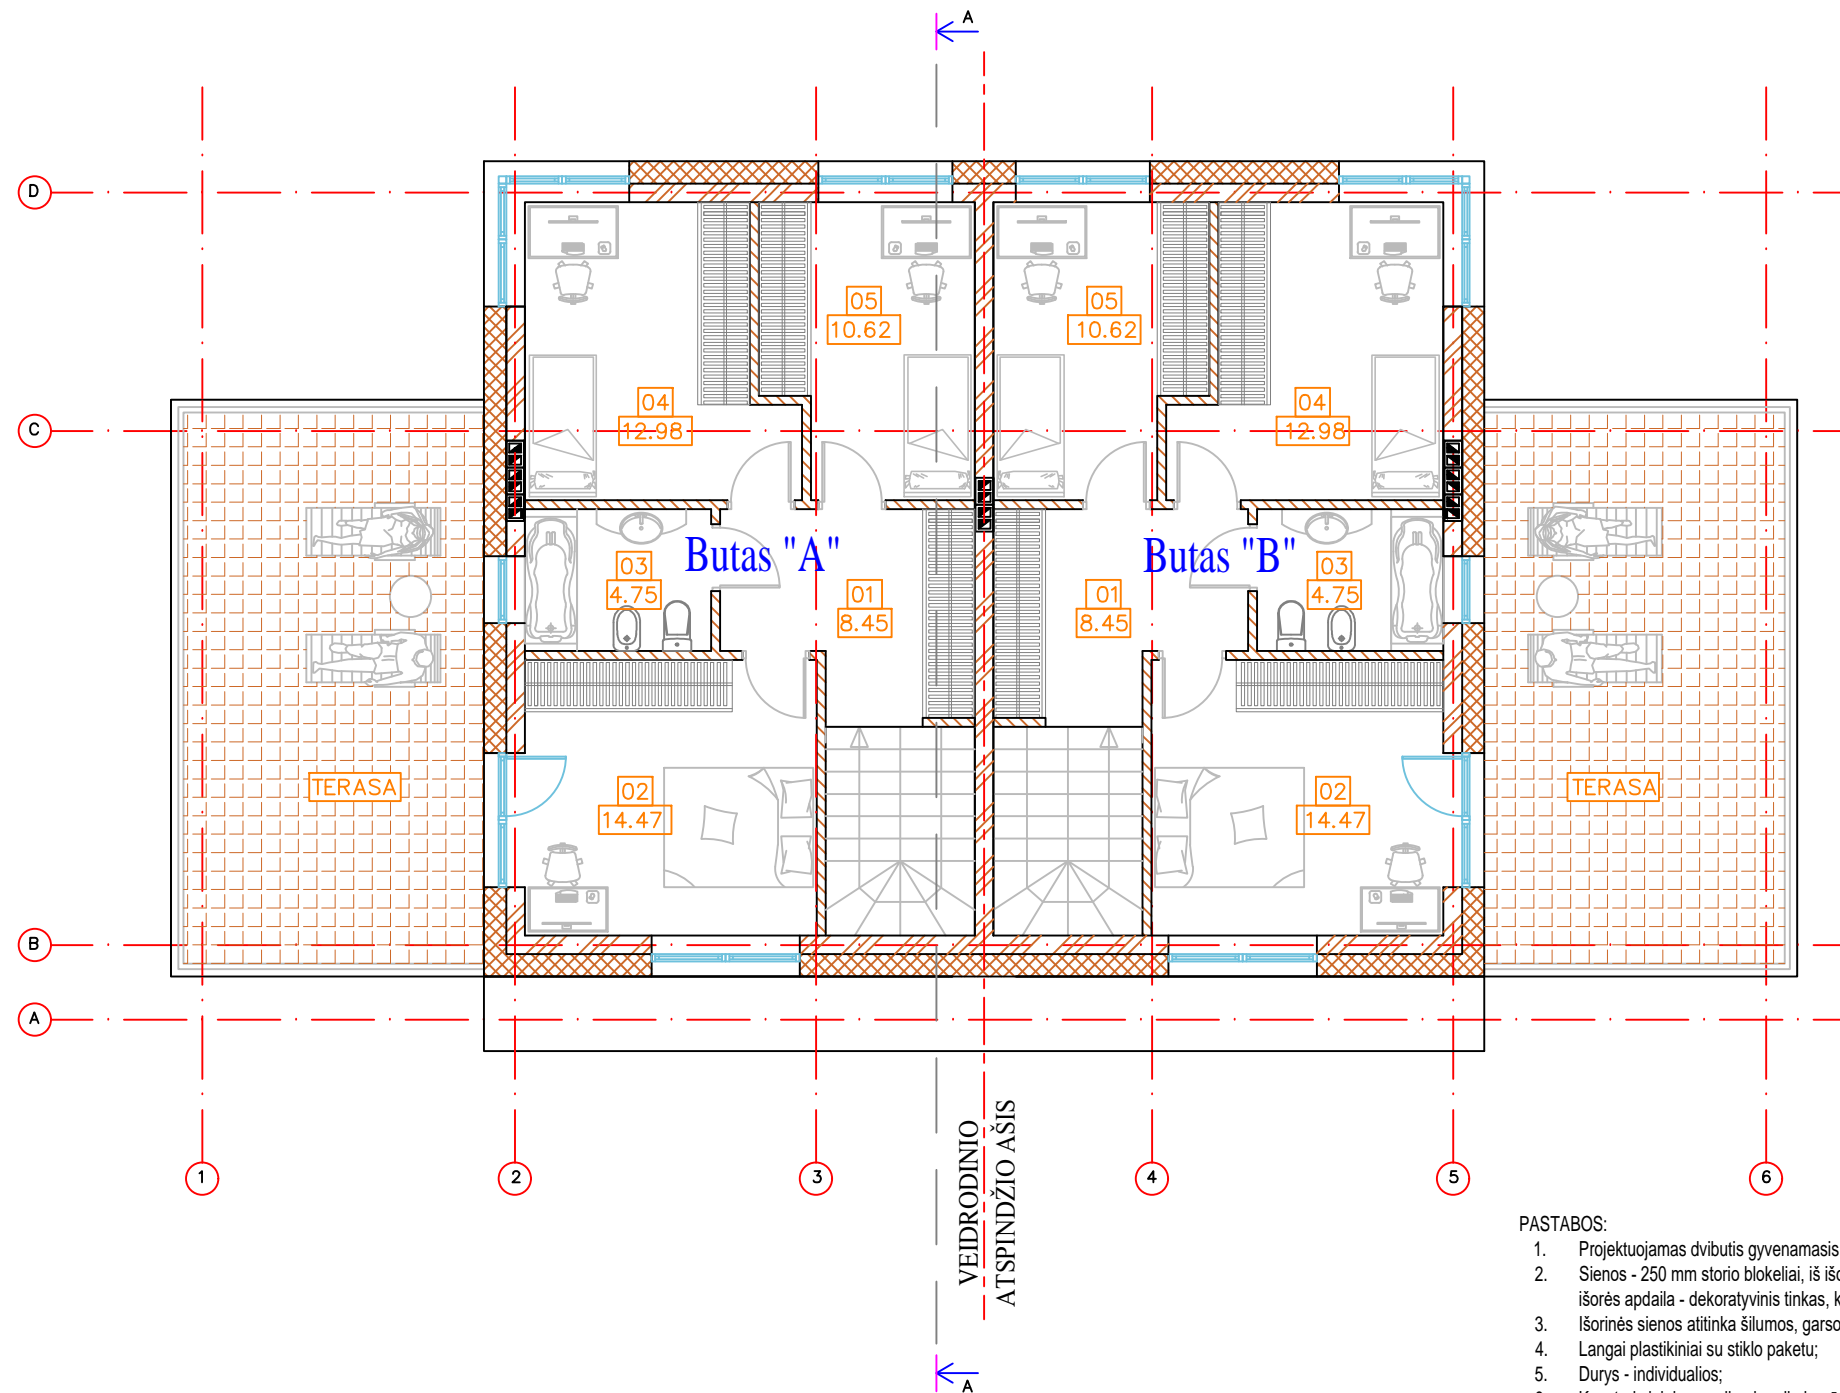

SUTARTINIAI ŽYMĖJIMAI

	Sienos iš blokelių mūro
	Pertvaros iš blokelių mūro
	Termoizoliacinis sluoksnis (vata / polistirolas)
	Terason grindu danga

PASTABOS:

1. Projektuojamas dvibutis gyvenamasis namas.
2. Sienos - 250 mm storio blokeliai, iš išorės 300 mm termoizoliacinis sluoksnis (Neoporasas), išorės apdaila - dekoratyvinis tinkas, klinkeris, vidaus apdaila tinkas.
3. Išorinės sienos atitinka šilumos, garso ir priešgaisrinius reikalavimus.
4. Langai plastikiniai su stiklo paketu;
5. Durys - individualios;
6. Konstrukciniai sprendimai preliminarūs (prieš įrengiant pamatus, perdangą, stogo medinę konstrukciją brėžinį derinti su atestuotu konstruktorium);
7. Mediena, bresliučianti su mūru atskiriama hidroizoliacijos sluoksniu;
8. Pastate naudojami mediniai elementai turi būti impregnuojami sertifikuotais impregnantais, kad pasiektų ne žemesnę nei B-s3, d2 degumo klasę;
9. Medinės konstrukcijas rekomenduojama antiseptikuoti.

2 AUKŠTO PATALPŲ EKSPLIKACIJA				2 AUKŠTO PATALPŲ EKSPLIKACIJA			
Butas	Nr.	PATALPOS PAVADINIMAS	m ²	Butas	Nr.	PATALPOS PAVADINIMAS	m ²
A	01	KORIDORIUS	8.45	B	01	KORIDORIUS	8.45
	02	KAMBARYS	14.47		02	KAMBARYS	14.47
	03	VONIOS KAMBARYS	4.75		03	VONIOS KAMBARYS	4.75
	04	KAMBARYS	12.98		04	KAMBARYS	12.98
	05	KAMBARYS	10.62		05	KAMBARYS	10.62
VISO AUKŠTE			51.27	VISO AUKŠTE			51.27
VISO BUTE			131.39	VISO BUTE			131.39

UAB "PROJEKTAVIMAS"

Vilniaus r. sav., Rudaminos k., Aušros g. 4
Įm. kodas 303738851, tel. nr.: 8 655 02908

Atestato Nr. išdavimo data	Pareigos	Pavardė	Parašas	Data
004556	PV	Rišard Radzevič		2017 07
001056	PA	Aleksandras Šuškevičius		2017 07
006985	Arch.	Agata Šilobrit		2017 07

Statytojo (užsakovo) pavadinimas:

Andžej Adamaitis
TVIRTINU:

Statinio pavadinimas:
Dvibutis gyvenamasis namas (7.2), Vilniaus r. sav. Didžiasalio k., Šv. Antano g. 7, statybos projektas.


Brėžinio pavadinimas:

ANTRO AUKŠTO BALDŲ IŠDĖSTYMO PLANAS M 1:100

Objekto nr. Nr. sklype Proj. etapas Dokumento žymuo Lapas Lapų

TDP SA 5

PJŪVIS A-A

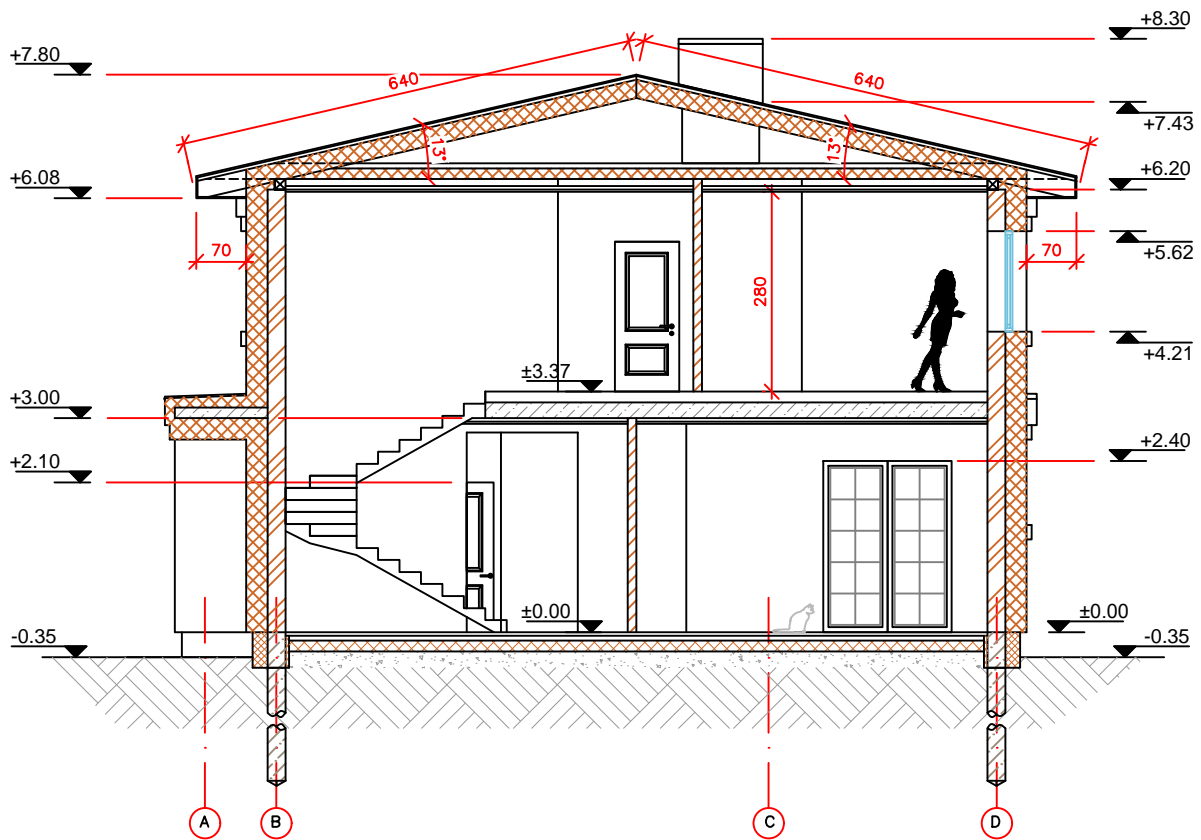

± 0.000 = 212.74

SUTARTINIAI ŽYMĖJIMAI

	Projektuojamos sienos iš blokelių mūro
	G/b konstrukcijos
	Termoizoliacinis sluoksnis (vata / polistirolas)
	Pertvaros iš blokelių mūro

PASTABOS:

1. Projektuojamas dvibutis gyvenamasis namas.
2. Sienos - 250 mm storio blokeliai, iš išorės 300 mm termoizoliacinis sluoksnis (Neoporasas), išorės apdaila - dekoratyvinis tinkas, klinkeris, vidaus apdaila tinkas.
3. Išorinės sienos atitinka šilumos, garso ir priešgaisrinius reikalavimus.
4. Langai plastikiniai su stiklo paketu;
5. Durys - individualios;
6. Konstrukciniai sprendimai preliminarūs (prieš įrengiant pamatus, perdangą, stogo medinę konstrukciją brėžinį derinti su atestuotu konstruktorium);
7. Mediena, bresliečianti su mūru atskiriama hidroizoliacijos sluoksniu;
8. Pastate naudojami mediniai elementai turi būti impregnuojami sertifikuotais impregnantais, kad pasiektų ne žemesnę nei B-s3, d2 degumo klasę;
9. Medinės konstrukcijos rekomenduojama antiseptikuoti.

UAB "PROJEKTAVIMAS"


Vilniaus r. sav., Rudaminos k., Aušros g. 4
Įm. kodas 303738851, tel. nr.: 8 655 02908

Statinio pavadinimas:

Dvibutis gyvenamasis namas (7.2), Vilniaus r. sav. Didžiasalio k., Šv. Antano g. 7, statybos projektas.

Atestato Nr. Išdavimo data	Pareigos	Pavardė	Parašas	Data	Brėžinio pavadinimas:	Laida				
004556	PV	Rišard Radzevič		2017 07	PJŪVIS "A-A" M 1:100					
001056	PA	Aleksandras Šuškevičius		2017 07						
006985	Arch.	Agata Šilobrit		2017 07						
Statytojo (užsakovo) pavadinimas:					Objekto nr.	Nr. sklype	Proj. etapas	Dokumento žymuo	Lapas	Lapų
Andžej Adamaitis TVIRTINU:							TDP	SA 9		

FASADAS AŠYJE "A"

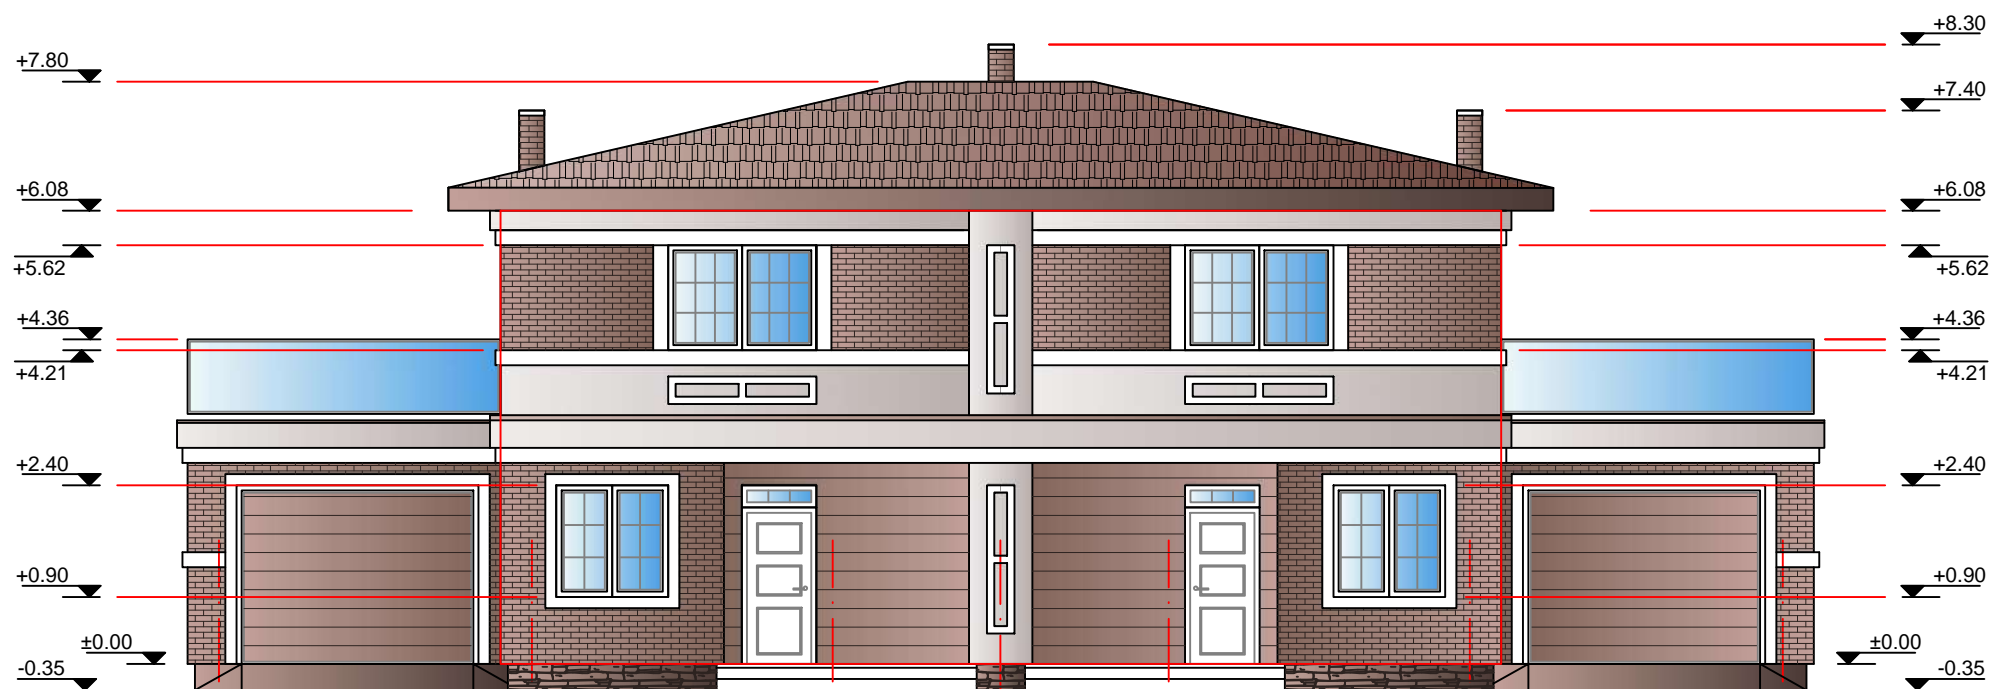


VEIDRODINIO
ATSPINDŽIO AŠIS

± 0.000 = 212.74

PASTABOS:

1. Projektuojamas dvibutis gyvenamasis namas.
2. Sienos - 250 mm storio blokeliai, iš išorės 300 mm termoizoliacinis sluoksnis (Neoporasas), išorės apdaila - dekoratyvinis tinkas, klinkeris, vidaus apdaila tinkas.
3. Išorinės sienos atitinka šilumos, garso ir priešgaisrinius reikalavimus.
4. Langai plastikiniai su stiklo paketu;
5. Durys - individualios;
6. Konstrukciniai sprendimai preliminarūs (prieš įrengiant pamatus, perdangą, stogo medinę konstrukciją brėžinį derinti su atestuotu konstruktorium);
7. Mediena, breslietė su mūru atskiriama hidroizoliacijos sluoksniu;
8. Pastate naudojami mediniai elementai turi būti impregnuojami sertifikuotais impregnantais, kad pasiektų ne žemesnę nei B-s3, d2 degumo klasę;
9. Medinės konstrukcijas rekomenduojama antiseptikuoti.

FASADAS AŠYJE "1"

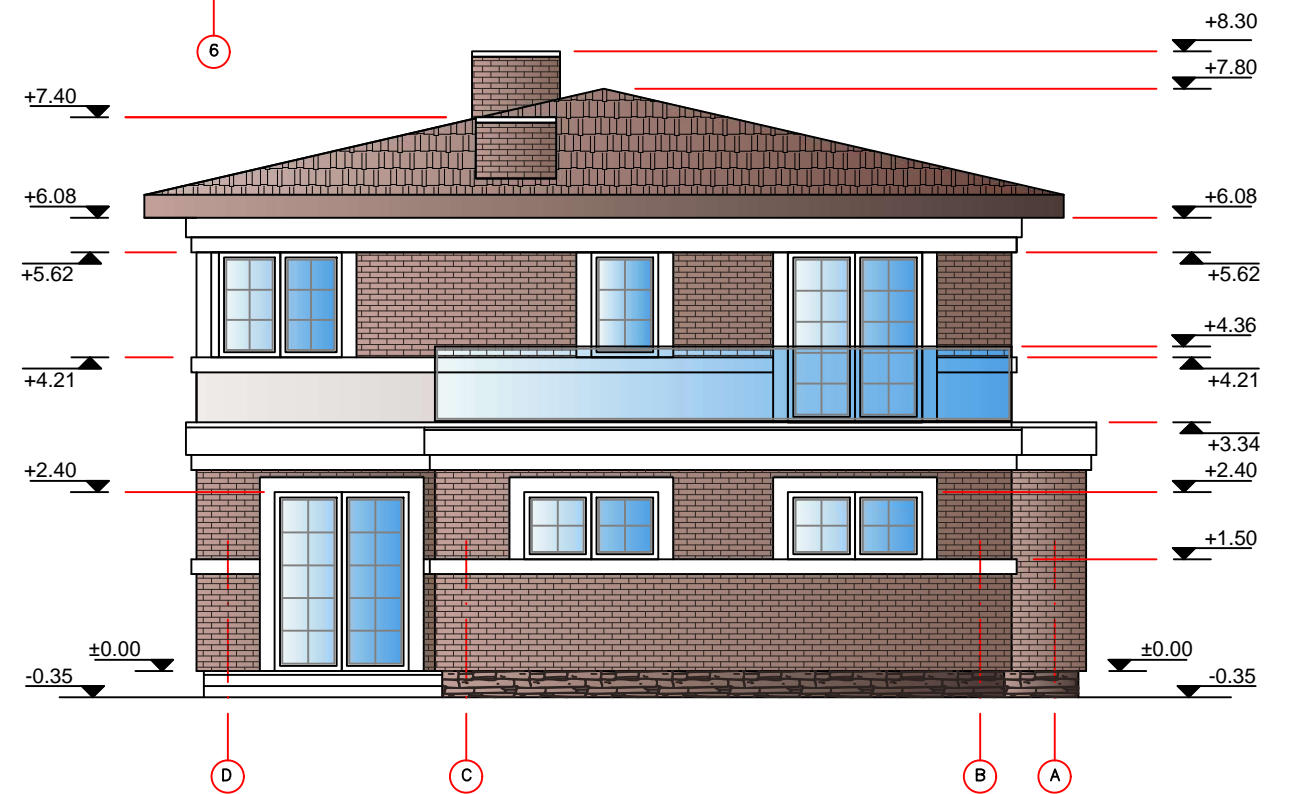

UAB "PROJEKTAVIMAS"


Vilniaus r. sav., Rudaminos k., Aušros g. 4
Įm. kodas 303738851, tel. nr.: 8 655 02908

Statinio pavadinimas:

Dvibutis gyvenamasis namas (7.2), Vilniaus r. sav. Didžiasalio k., Šv. Antano g. 7, statybos projektas.


Atestato Nr. Išdavimo data	Pareigos	Pavardė	Parašas	Data	Brėžinio pavadinimas:	Laida				
004556	PV	Rišard Radzevič		2017 07	FASADAS AŠYJE "A" IR "1" M 1:100					
001056	PA	Aleksandras Šuškevičius		2017 07						
006985	Arch.	Agata Šilobrit		2017 07						
Statytojo (užsakovo) pavadinimas:					Objekto nr.	Nr. sklype	Proj. etapas	Dokumento žymuo	Lapas	Lapų
Andžej Adamaitis TVIRTINU:							TDP	SA 10		

FASADAS AŠYJE "D"

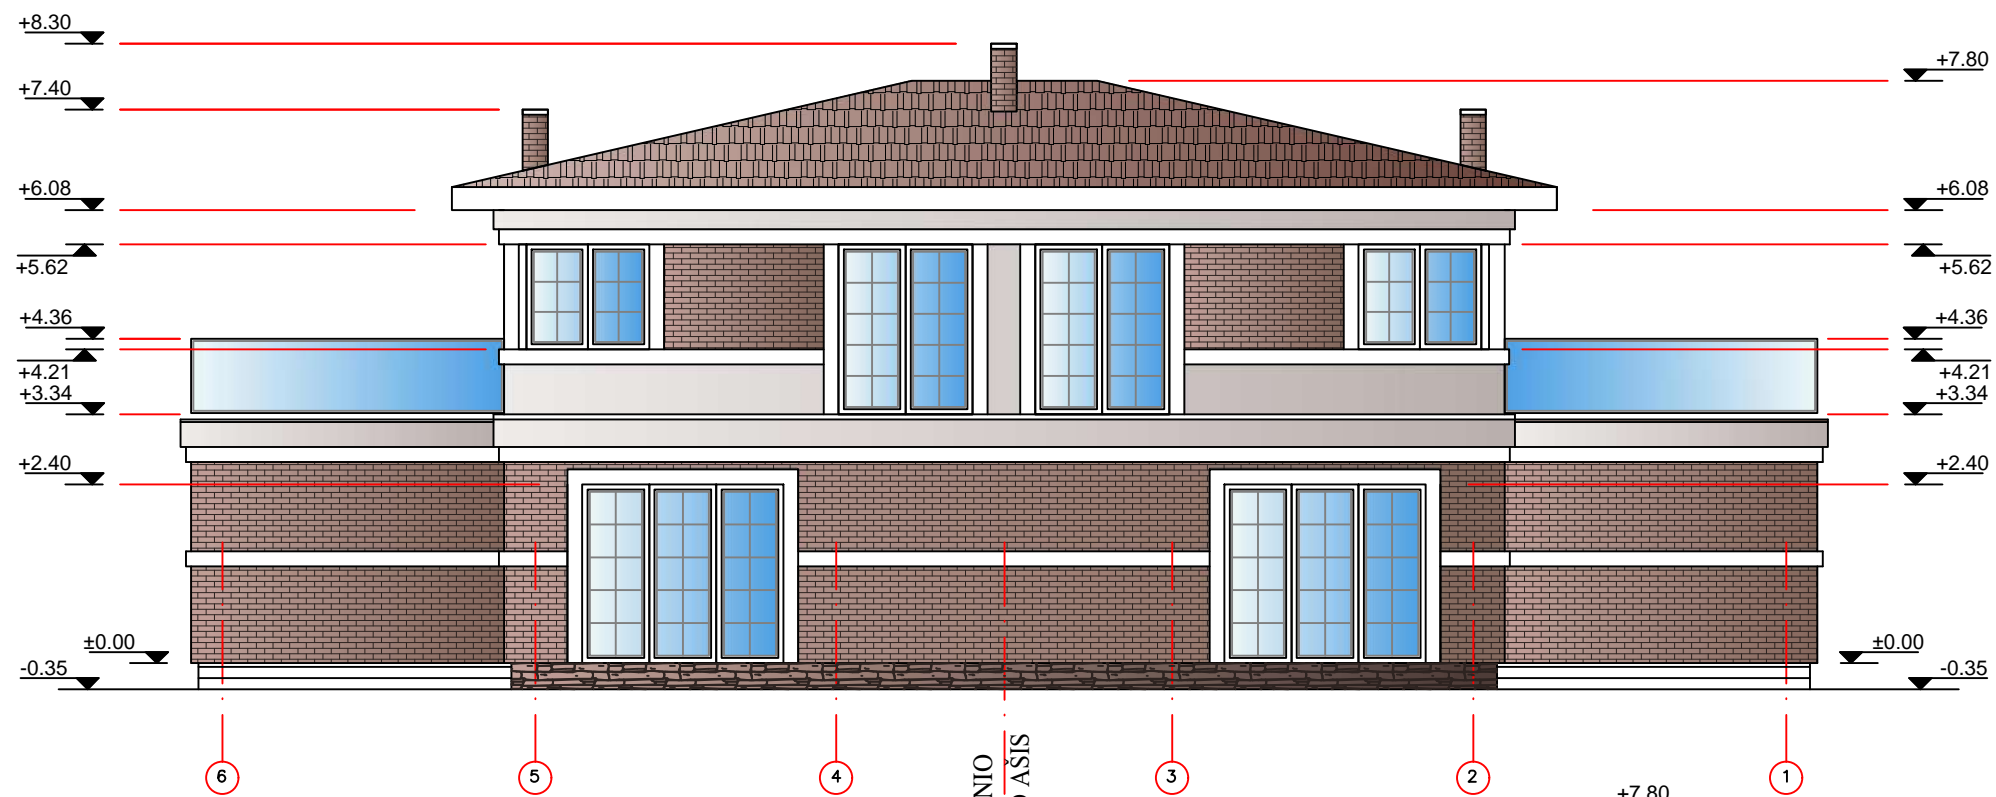

± 0.000 = 212.74

FASADAS AŠYJE "6"

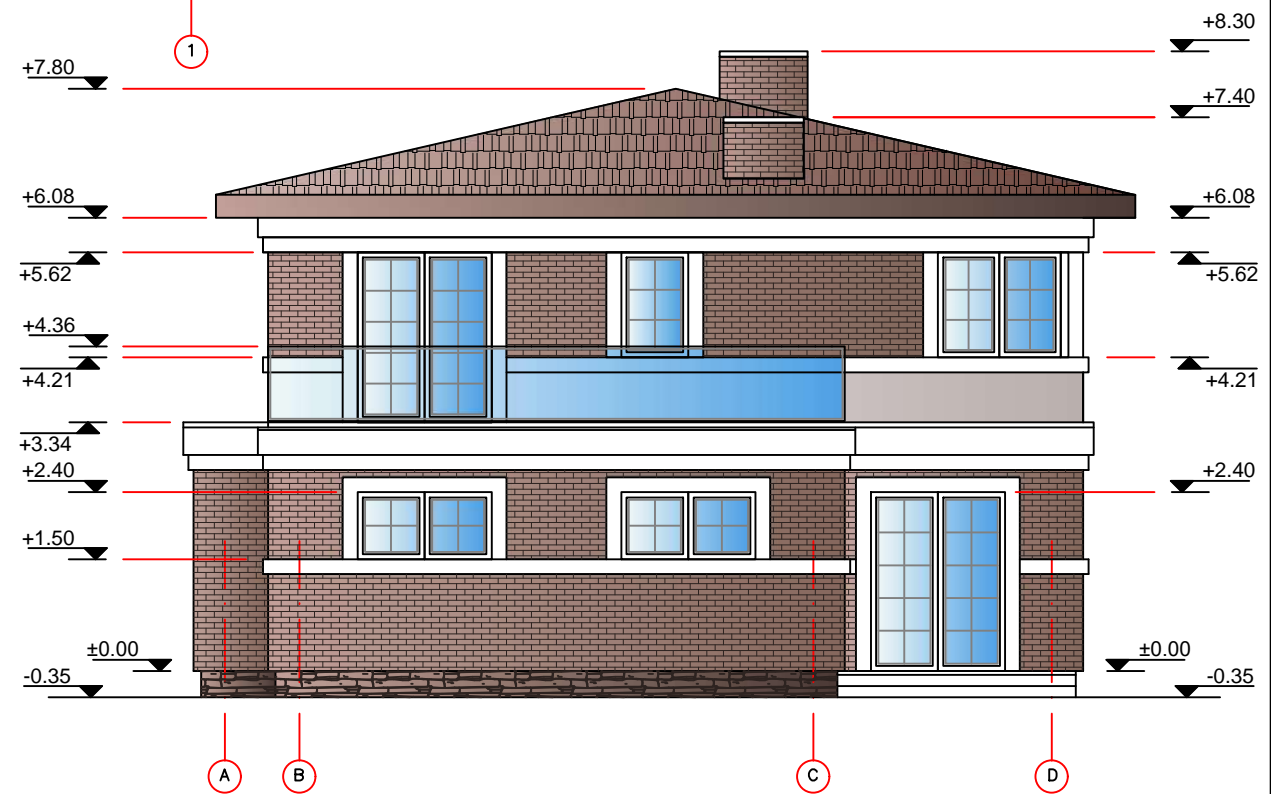

PASTABOS:

1. Projektuojamas dvibutis gyvenamasis namas.
2. Sienos - 250 mm storio blokeliai, iš išorės 300 mm termoizoliacinis sluoksnis (Neoporasas), išorės apdaila - dekoratyvinis tinkas, klinkeris, vidaus apdaila tinkas.
3. Išorinės sienos atitinka šilumos, garso ir priešgaisrinius reikalavimus.
4. Langai plastikiniai su stiklo paketu;
5. Durys - individualios;
6. Konstrukciniai sprendimai preliminarūs (prieš įrengiant pamatus, perdangą, stogo medinę konstrukciją brėžinį derinti su atestuotu konstruktorium);
7. Mediena, breslielė su mūru atskiriama hidroizoliacijos sluoksniu;
8. Pastate naudojami mediniai elementai turi būti impregnuojami sertifikuotais impregnantais, kad pasiektų ne žemesnę nei B-s3, d2 degumo klasę;
9. Medinės konstrukcijas rekomenduojama antiseptikuoti.

UAB "PROJEKTAVIMAS"

Vilniaus r. sav., Rudaminos k., Aušros g. 4
Įm. kodas 303738851, tel. nr.: 8 655 02908

Statinio pavadinimas:

Dvibutis gyvenamasis namas (7.2), Vilniaus r. sav. Didžiasalio k., Šv. Antano g. 7, statybos projektas.

Atestato Nr. išdavimo data	Pareigos	Pavardė	Parašas	Data	Brėžinio pavadinimas:	Laida				
004556	PV	Rišard Radzevič		2017 07	FASADAS AŠYJE "D" IR "6" M 1:100					
001056	PA	Aleksandras Šuškevičius		2017 07						
006985	Arch.	Agata Šilobrit		2017 07						
Statytojo (užsakovo) pavadinimas:					Objekto nr.	Nr. sklype	Proj. etapas	Dokumento žymuo	Lapas	Lapų
Andžej Adamaitis TVIRTINU:							TDP	SA 11		



