


PIRMO AUKŠTO PLANAS

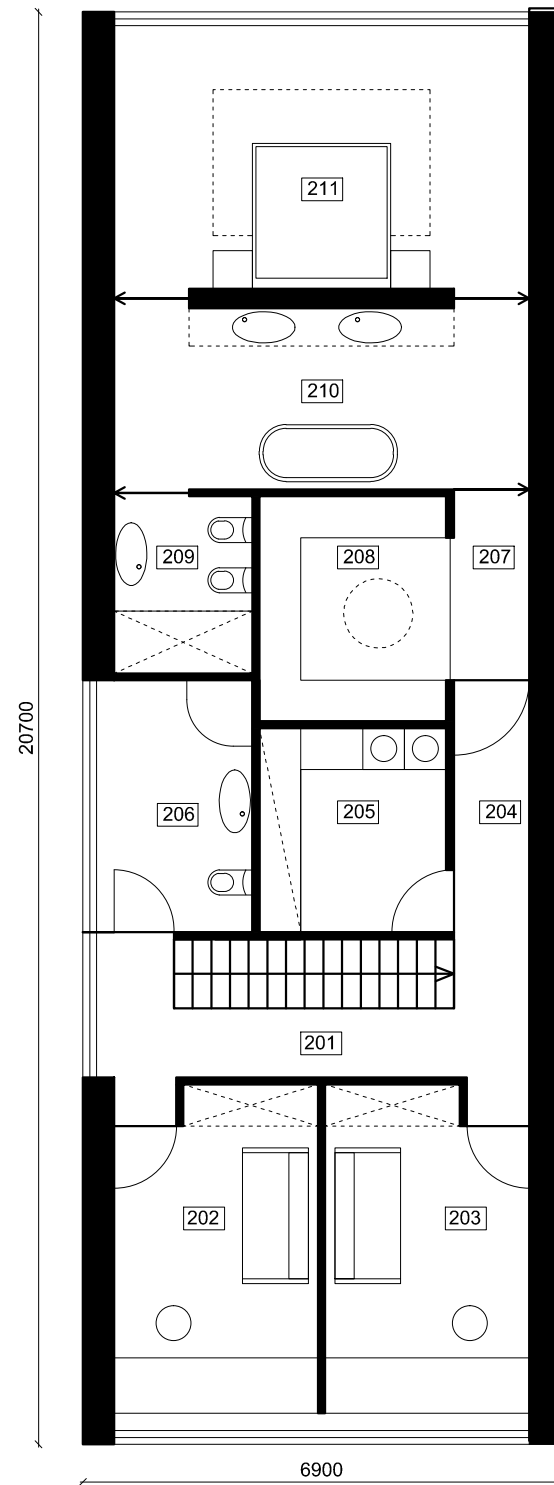

ANTRO AUKŠTO PLANAS

PIRMO AUKŠTO PATALPŲ EKSPLIKACIJA		
101	HOLAS SU RŪBINE	8.60 M <sup>2</sup>
102	VIRTUVES/VALGOMOJO ZONA	31.10 M <sup>2</sup>
103	SVETAINĖS ZONA	27.90 M <sup>2</sup>
104	KAMBARYS	12.70 M <sup>2</sup>
105	SAN. MAZGAS	1.40 M <sup>2</sup>
106	GARAŽAS	33.30 M <sup>2</sup>
107	KATILINĖ	2.80 M <sup>2</sup>
108	TERASA	(21.0 M <sup>2</sup> )
IŠ VISO:		117.8 M <sup>2</sup>

ANTRO AUKŠTO PATALPŲ EKSPLIKACIJA		
201	HOLAS	8.90 M <sup>2</sup>
202	KAMBARYS	13.10 M <sup>2</sup>
203	KAMBARYS	13.10 M <sup>2</sup>
204	HOLAS	3.80 M <sup>2</sup>
205	PAGALBINĖ PATALPA	7.70 M <sup>2</sup>
206	SAN. MAZGAS	8.00 M <sup>2</sup>
207	KORIDORIUS	2.80 M <sup>2</sup>
208	BŪBINĖ	8.50 M <sup>2</sup>
209	SAN. MAZGAS	4.90 M <sup>2</sup>
210	VONIOS KAMBARYS	15.40 M <sup>2</sup>
211	KAMBARYS	22.80 M <sup>2</sup>
IŠ VISO:		109 M <sup>2</sup>

BENDRAS PIRMO AUKŠTO PLOTAS: 226.8M<sup>2</sup>

Atestato Nr.	 <b>PROJEKTAVIMO STUDIJA "ARCH BOX"</b>				Komplexas <b>VIENO BUTO GYVENAMOJO NAMO</b> Klaipėdos raj. sav., Sendvario sen., Aukštikių k., Ringelio al. 30, <b>STATYBOS PROJEKTAS</b> žemės sklypo kadastrinis Nr. 5558/0013:1025 Tauralaukio k. v.		
MM Nr. 000030	PV.ARCH.	L. Kalkis		2017	Brėžinys	PIRMO AUKŠTO PLANAS M 1:100 ANTRO AUKŠTO PLANAS M 1:100	Laida
A 1778	ARCH.	D. Kalkė		2017			O
BM Nr. 000434	ARCH.	M. Radomskienė		2017			
					Komplexas    Objektas    Etapas    Dalis    Dokum. Nr. <b>P83-170901 – 01 – PPP – A – A-1</b>	Lapas	Lapų
						1	1