




ŠIAURĖS RYTŲ FASADAS
6900

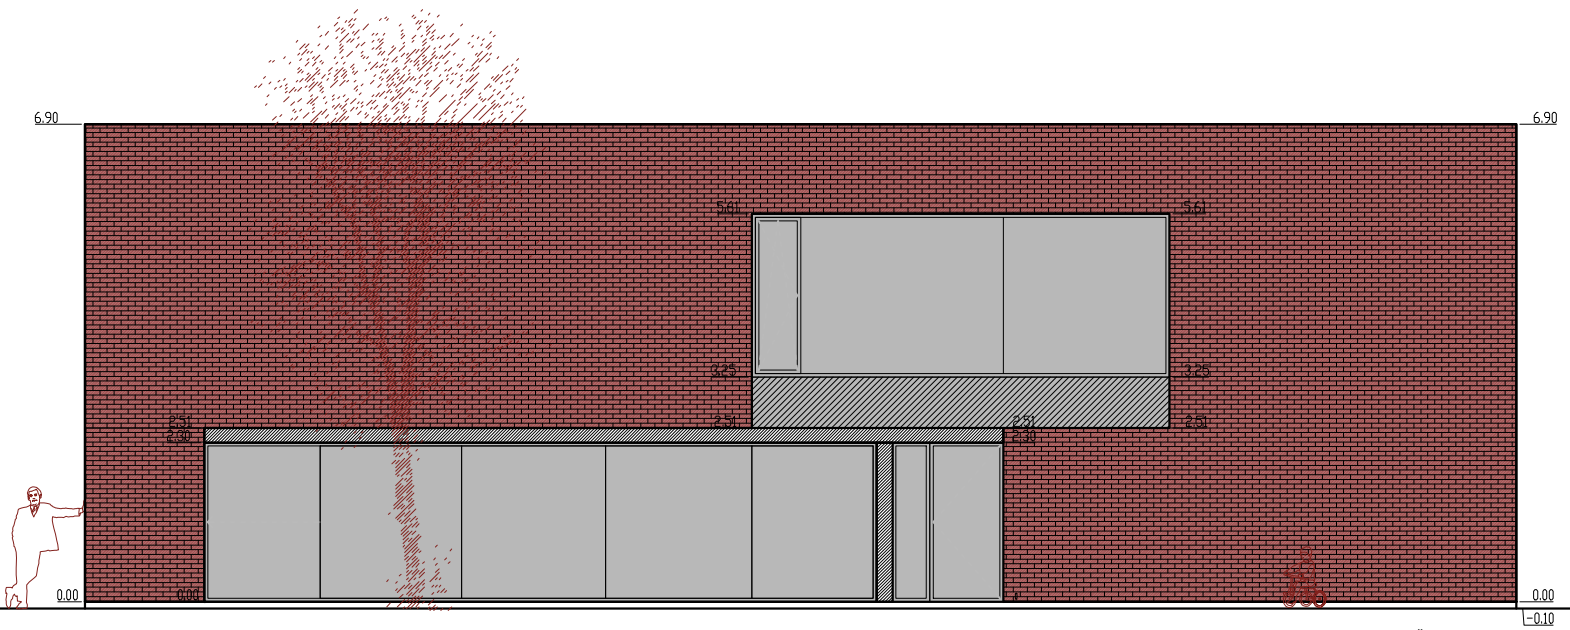

PIETRYČIŲ FASADAS
20700

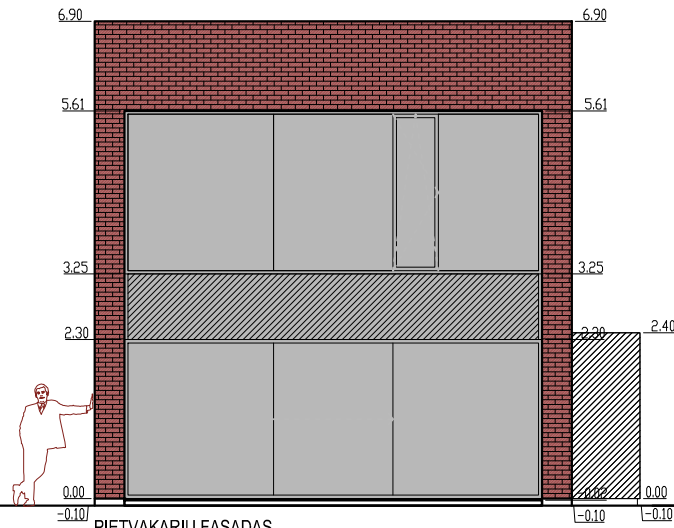

PIETVAKARIŲ FASADAS
6900

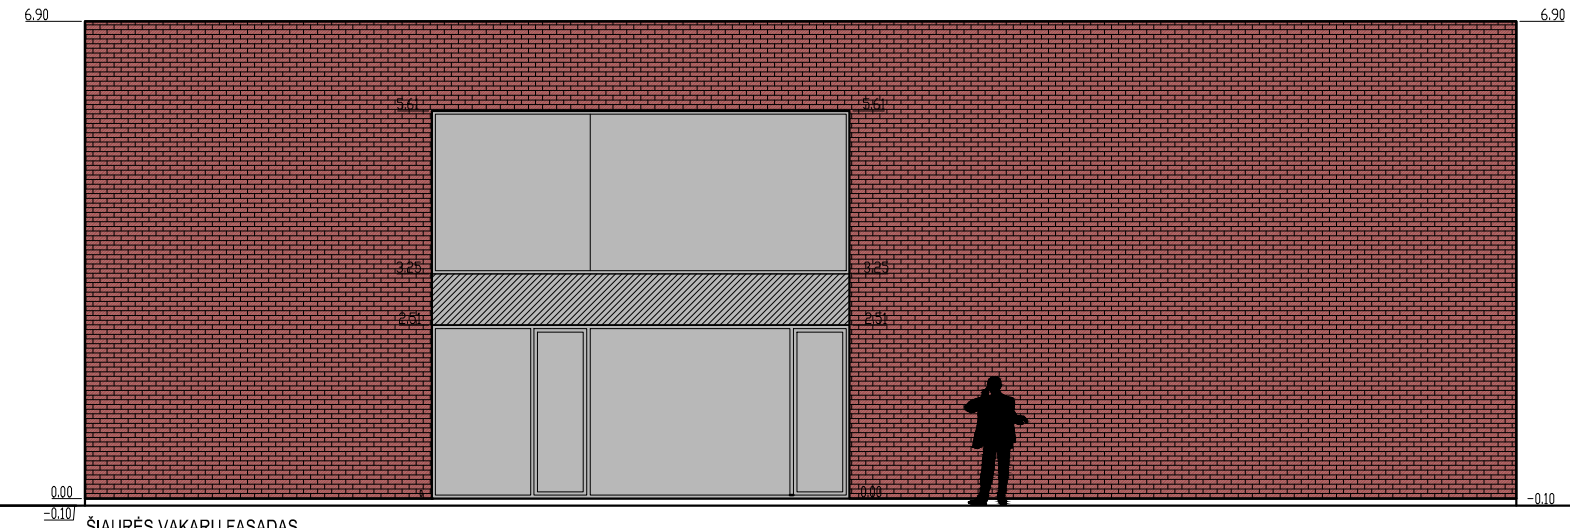

ŠIAURĖS VAKARŲ FASADAS
20700

Atestato Nr.	 PROJEKTAVIMO STUDIJA "ARCH BOX"				Komplexas VIENO BUTO GYVENAMOJO NAMO Klaipėdos raj. sav., Sendvario sen., Aukštikiemių k., Ringelio al. 30, STATYBOS PROJEKTAS žemės sklypo kadastrinis Nr. 5558/0013:1025 Tauralaukio k. v.						
MM Nr. 000030	PV.ARCH.	L. Kalkis		2017	Brėžinys	PIETRYČIŲ FASADAS M 1:100			Laida		
A 1778	ARCH.	D. Kalkė		2017		ŠIAURĖS RYTŲ FASADAS M 1:100					
BM Nr. 000434	ARCH.	M. Radomskienė		2017		ŠIAURĖS VAKARŲ FASADAS M 1:100					
						PIETVAKARŲ FASADAS M 1:100					
						Objektas	Etapas	Dalis	Dokum. Nr.	Lapas	Lapų
						P83-170901 – 01	– PPP	– A	– A-2	1	1