


PIRMO AUKŠTO PLANAS

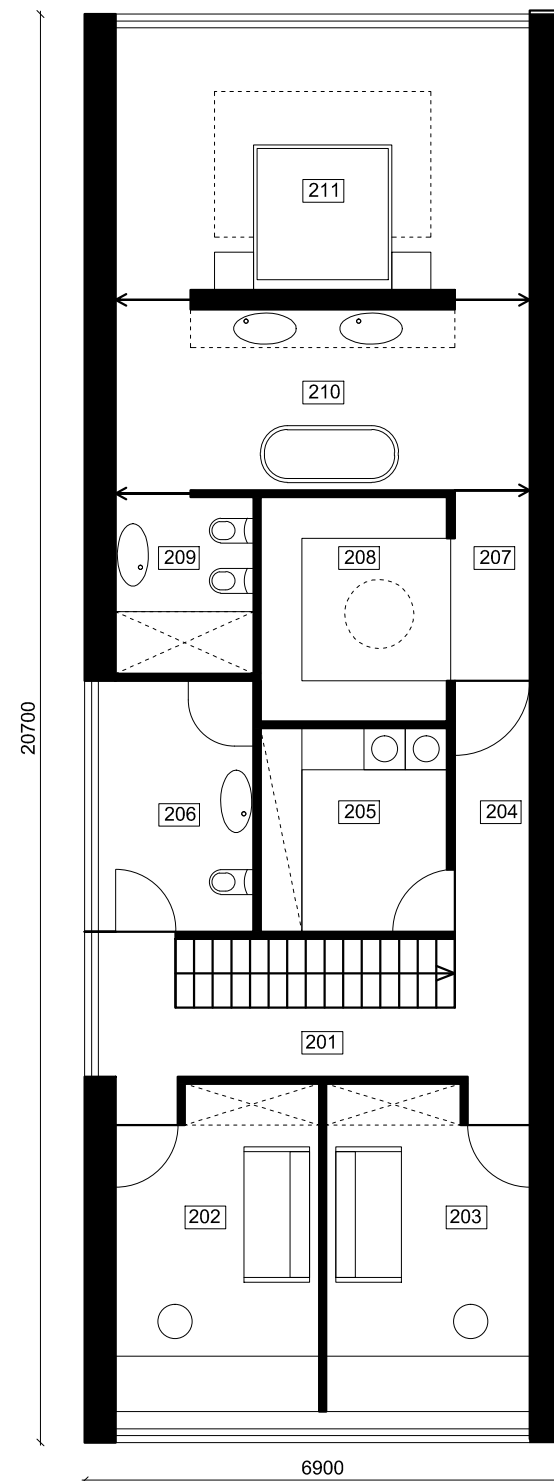

ANTRO AUKŠTO PLANAS

PIRMO AUKŠTO PATALPŲ EKSPLIKACIJA		
101	HOLAS SU RŪBINE	8.60 M ²
102	VIRTUVES/VALGOMOJO ZONA	31.10 M ²
103	SVETAINĖS ZONA	27.90 M ²
104	KAMBARYS	12.70 M ²
105	SAN. MAZGAS	1.40 M ²
106	GARAŽAS	33.30 M ²
107	KATILINĖ	2.80 M ²
108	TERASA	(21.0 M ²)
IŠ VISO:		117.8 M ²

ANTRO AUKŠTO PATALPŲ EKSPLIKACIJA		
201	HOLAS	8.90 M ²
202	KAMBARYS	13.10 M ²
203	KAMBARYS	13.10 M ²
204	HOLAS	3.80 M ²
205	PAGALBINĖ PATALPA	7.70 M ²
206	SAN. MAZGAS	8.00 M ²
207	KORIDORIUS	2.80 M ²
208	BŪBINĖ	8.50 M ²
209	SAN. MAZGAS	4.90 M ²
210	VONIOS KAMBARYS	15.40 M ²
211	KAMBARYS	22.80 M ²
IŠ VISO:		109 M ²

BENDRAS PIRMO AUKŠTO PLOTAS: 226.8M²

TVIRTINU:
Alvydas Zenevskis

Atestato Nr.	PROJEKTAVIMO STUDIJA "ARCH BOX"				Komplexas VIENO BUTO GYVENAMOJO NAMO Klaipėdos raj. sav., Sendvario sen., Aukštikiemių k., Ringelio al. 28, STATYBOS PROJEKTAS žemės sklypo kadastrinis Nr. 5558/0013:1035 Tauralaukio k. v.		
MM Nr. 000030	PV.ARCH.	L. Kalkis		2017	Brėžinys	PIRMO AUKŠTO PLANAS M 1:100 ANTRO AUKŠTO PLANAS M 1:100	Laida
A 1778	ARCH.	D. Kalkė		2017			O
BM Nr. 000434	ARCH.	M. Radomskienė		2017			
					Komplexas Objektas Etapas Dalis Dokum. Nr. P82-170825 – 01 – PPP – A – A-1	Lapas	Lapų
						1	1